



Aksi Degezimi Autostrade-Rotondo Lulet

L=3.9 km






 REPUBLIKA E SHQIPERISE MINISTRIA E INFRASTRUKTURES DHE ENERGJITIKES	 AUTORITETI RRUGOR SHQIPTAR	Grupi i Projektimit: Ing. Simon Prendi Ing. Isuf Duka	Objekti Permiresimi i Sinjalistikes Horizontale ne Akset dhe Segmentet Rrugore te Rajonit Jugor	Nr. Revision 000
		Preventivues: Ing. Liri Sula	Emertimi Planimetria e sinjalistikes rrugore Segmenti Aksi Degezimi Autostrade-Rotondo Lulet, L= 3.9 km	
		Perpunues: Ing. Kristina Meçi	Viti 2021	


Permiresimi i Sinjalistikës Horizontale ne Akset dhe Segmentet Rrugore, te Rajonit Jugor

Aksi Degezimi Autostrade-Rotondo Lulet

L=3.9 km

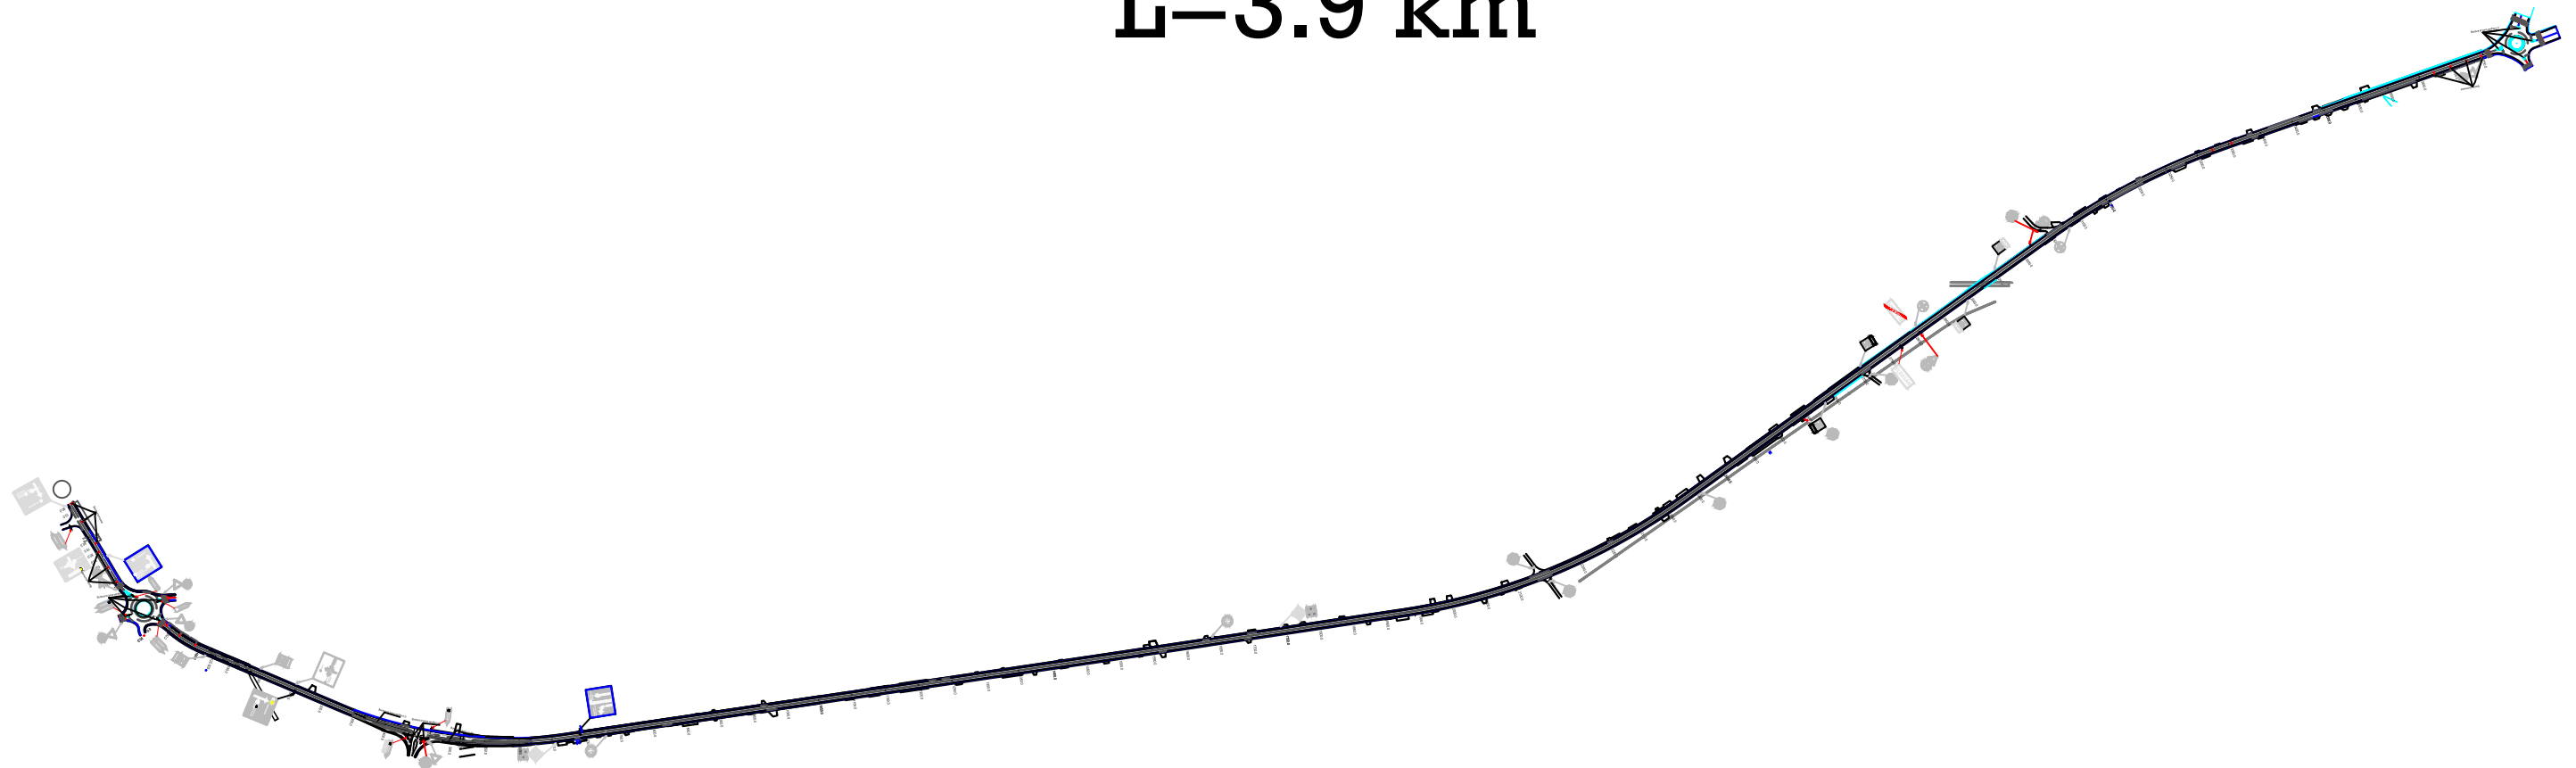

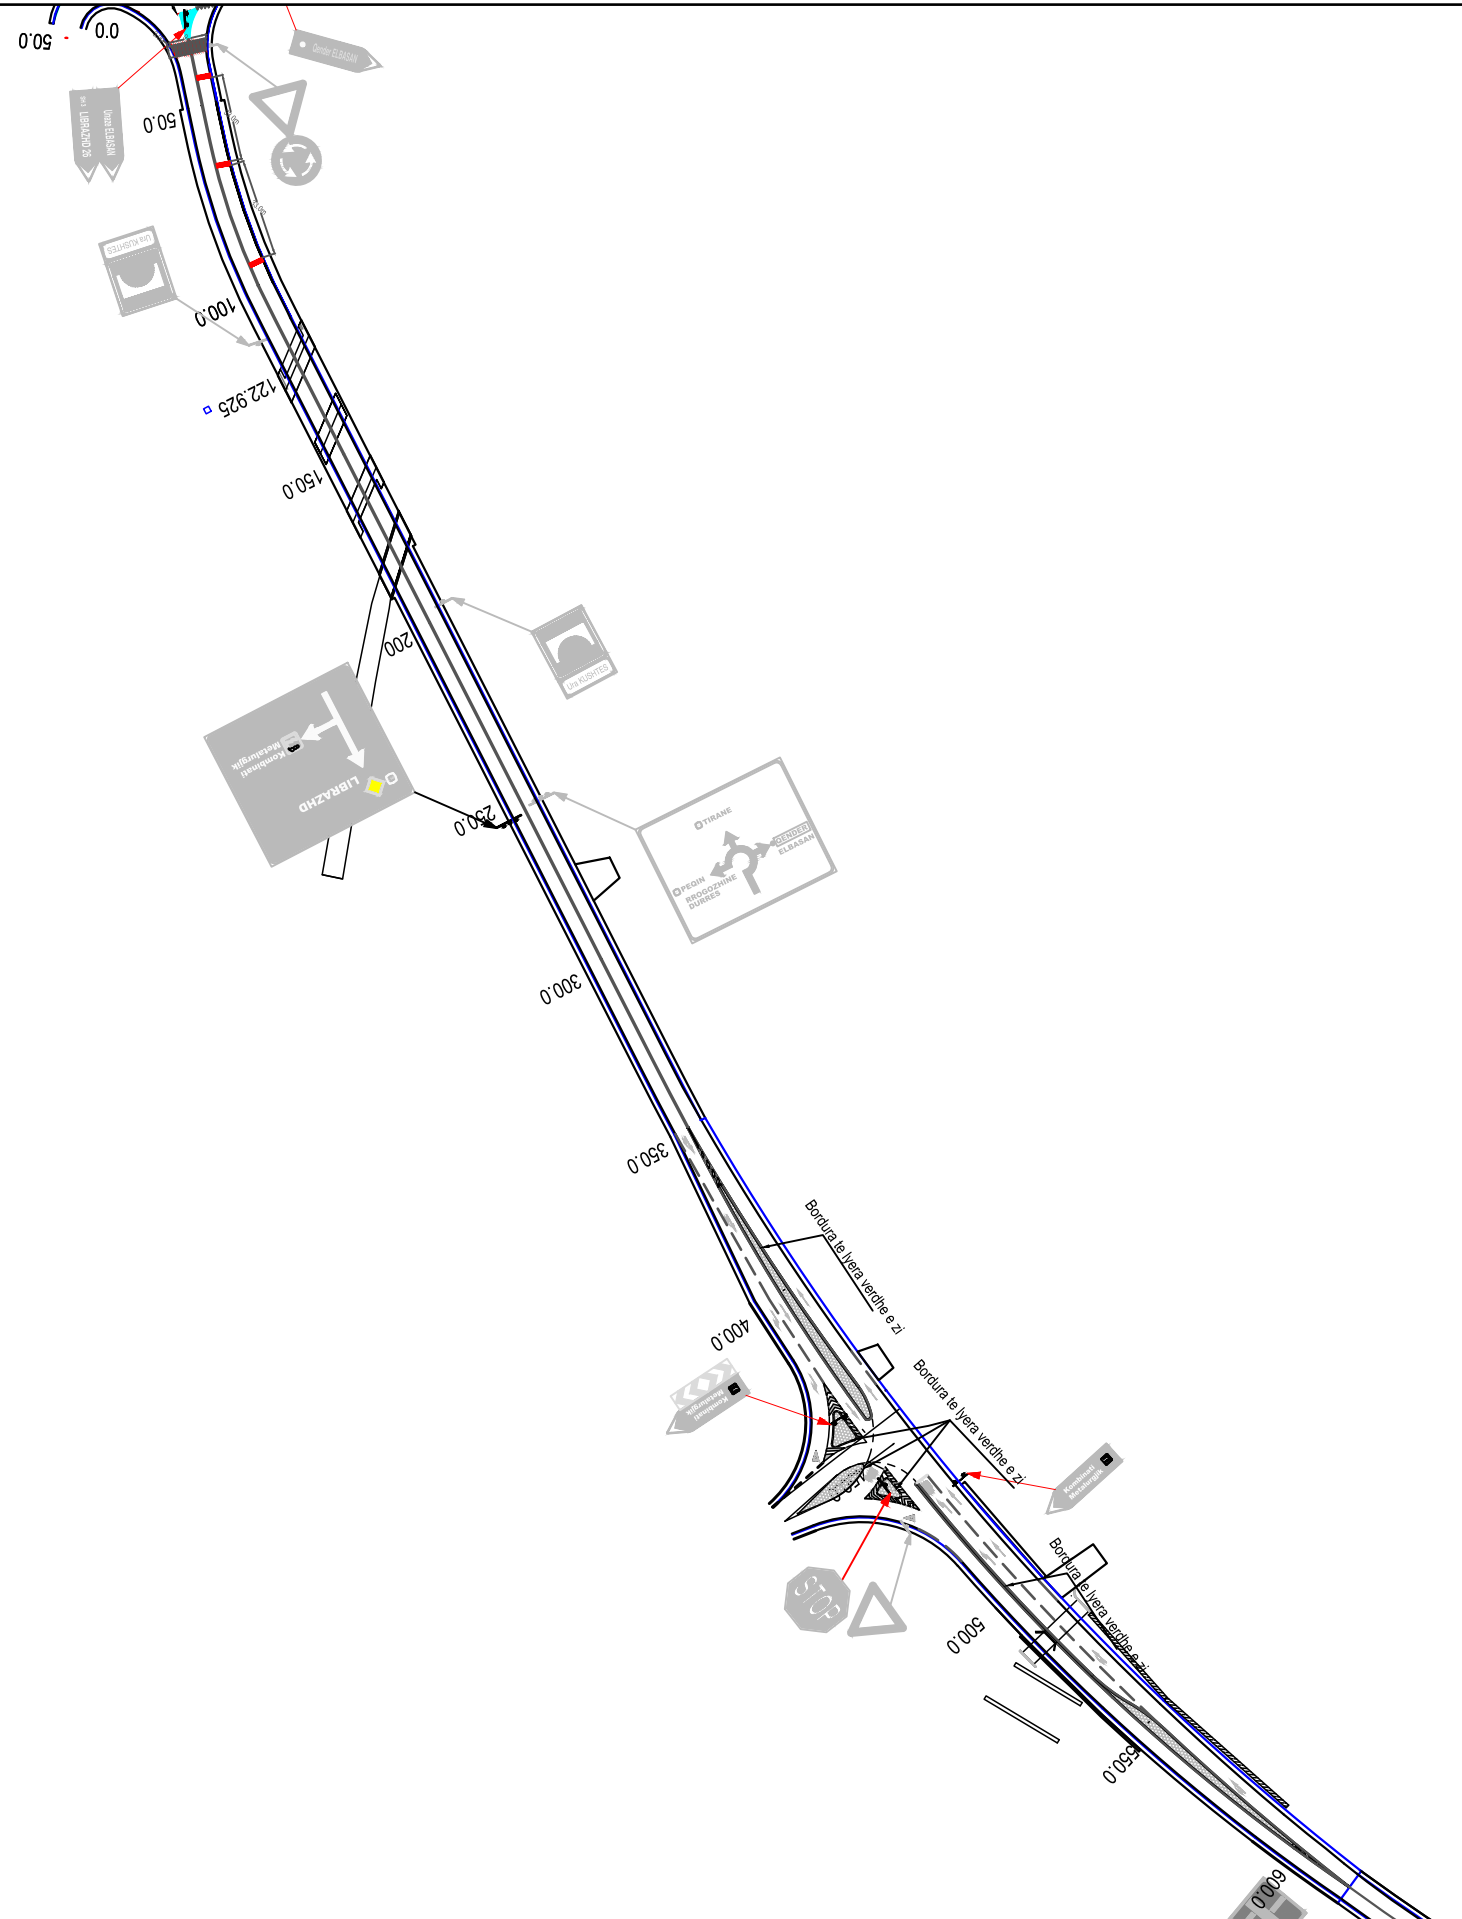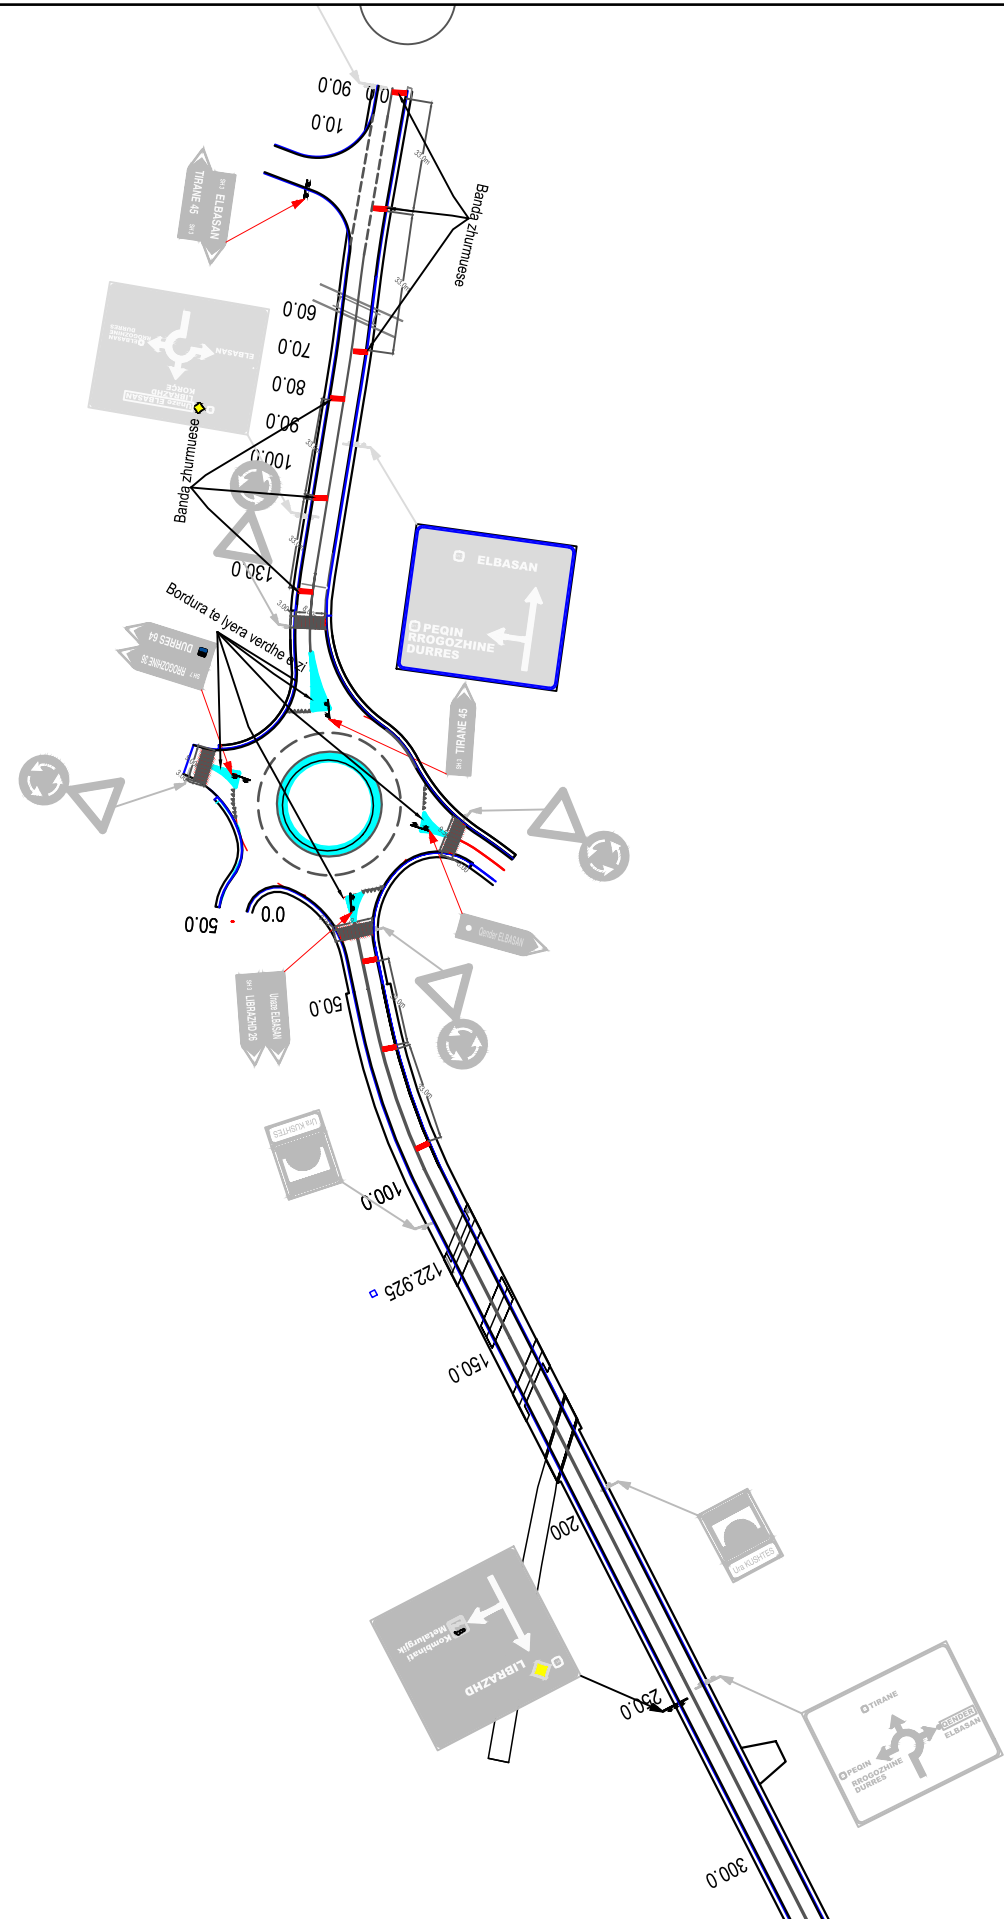

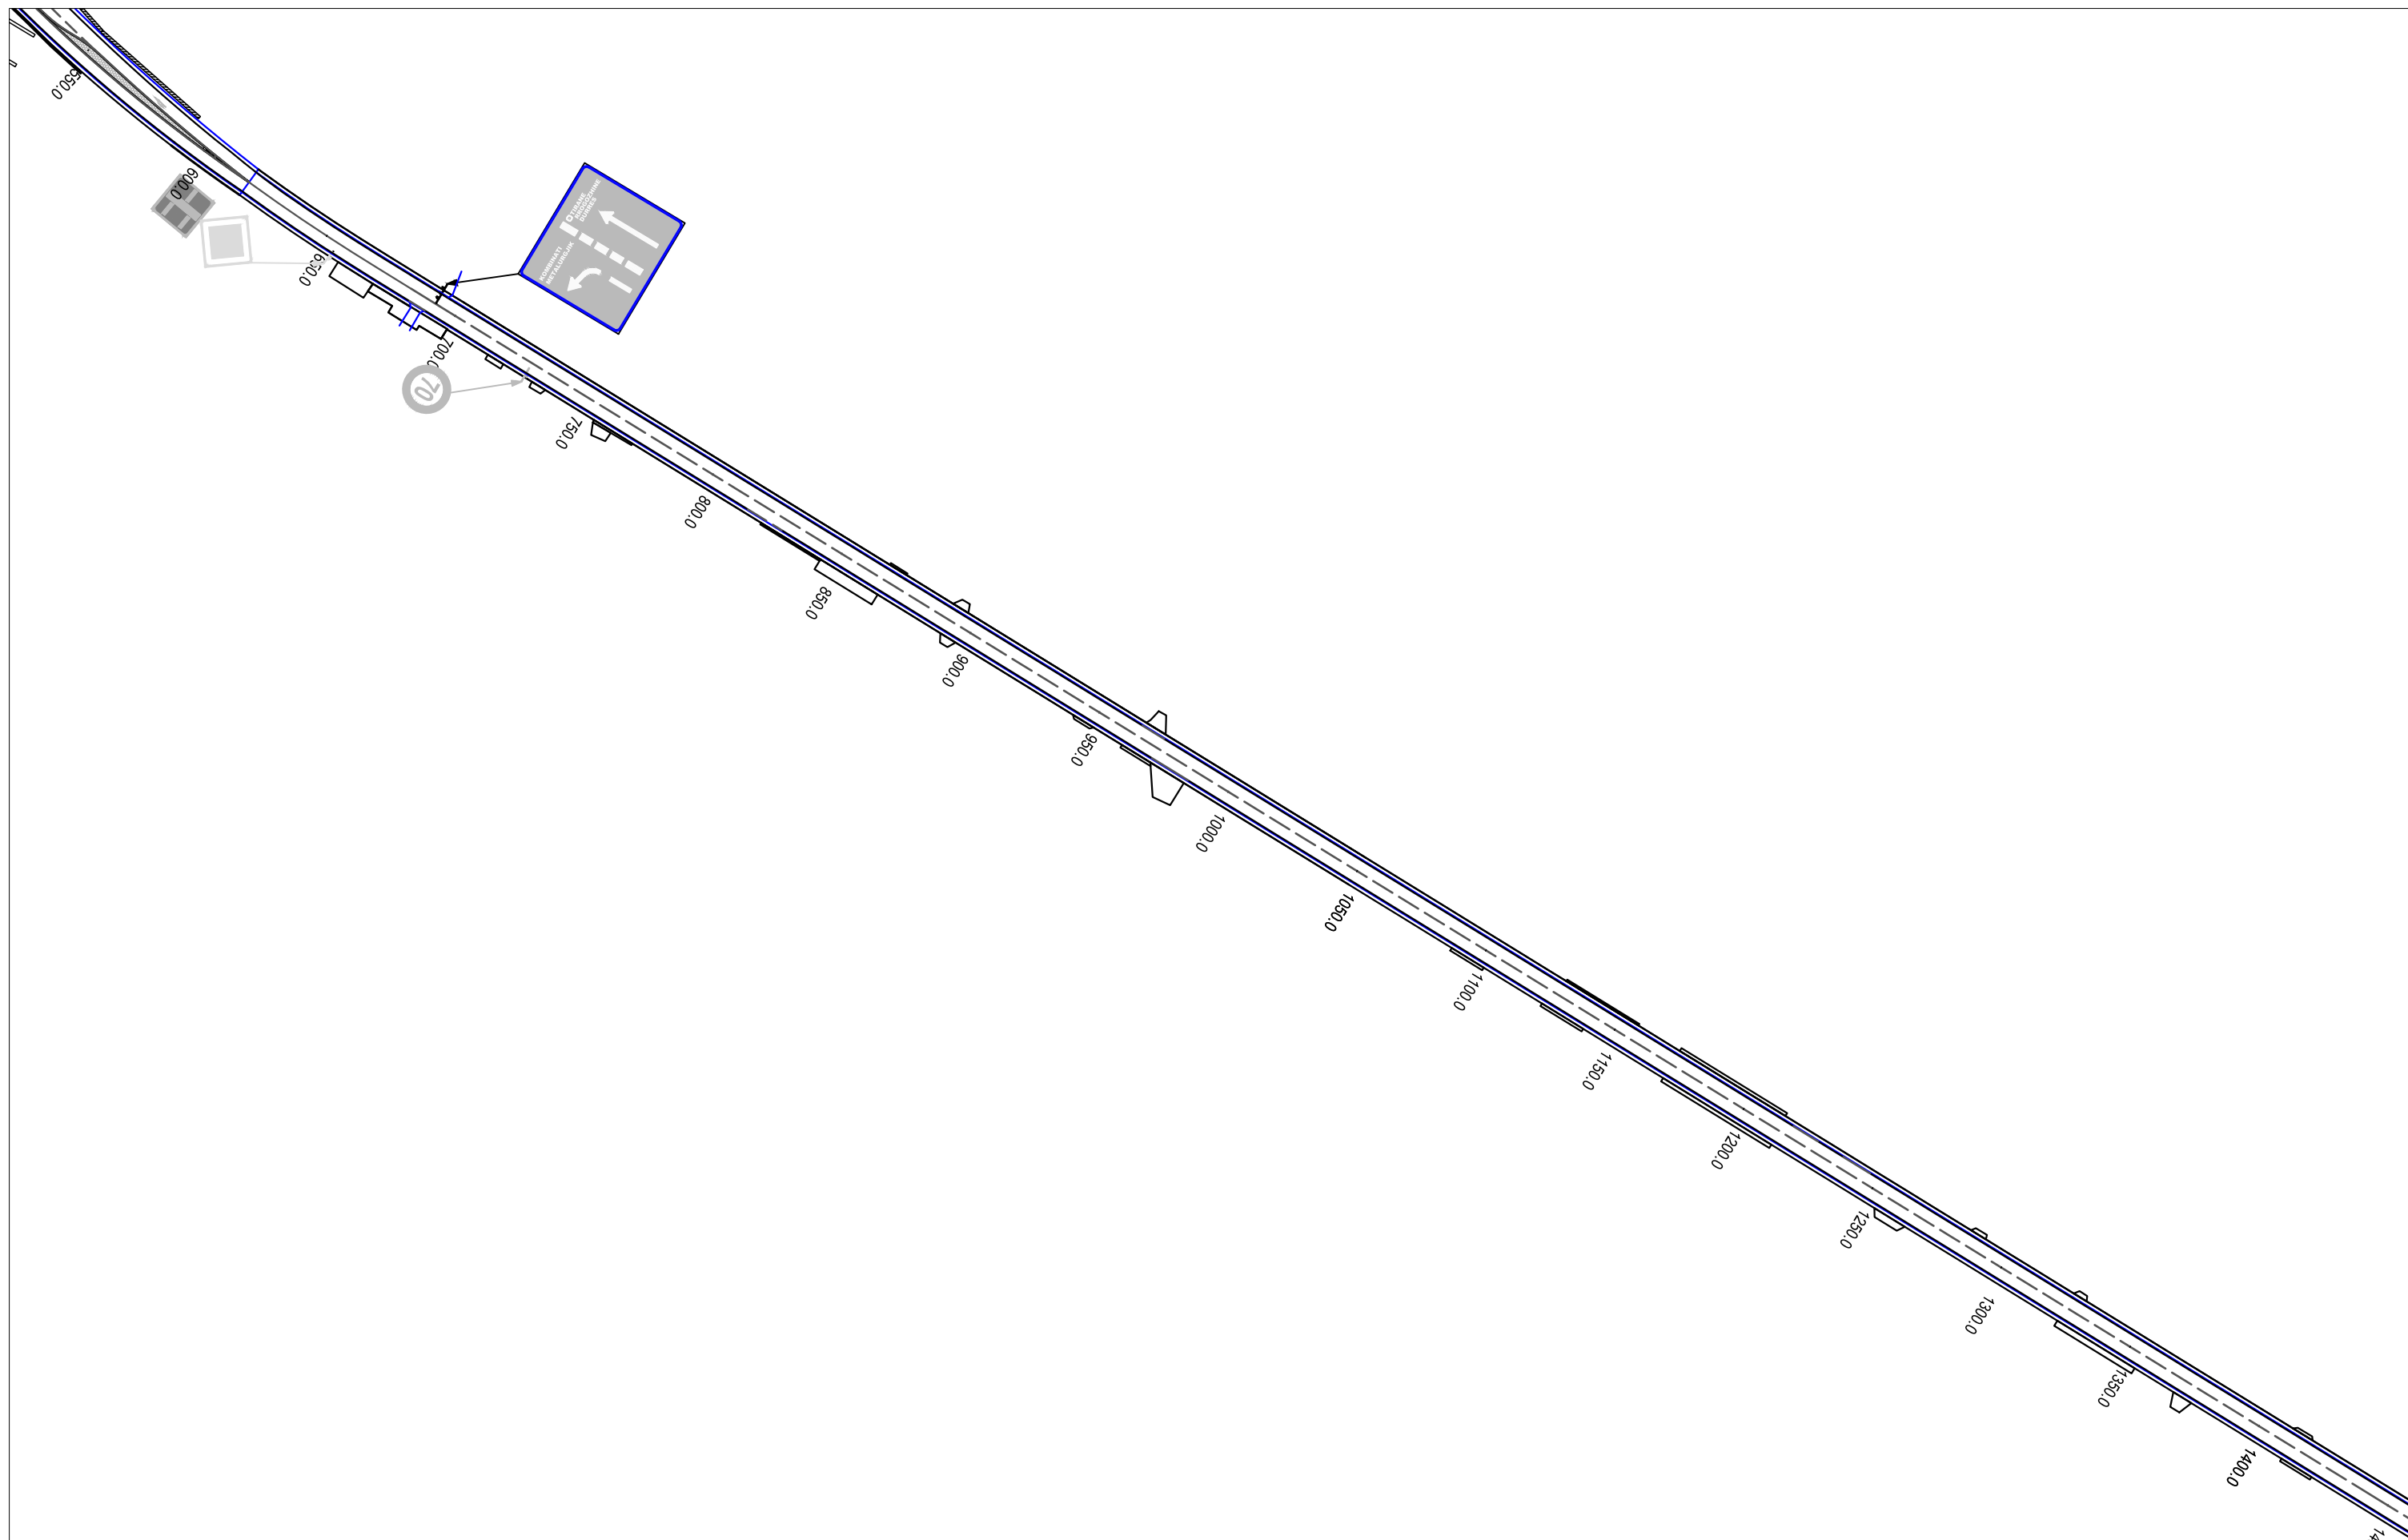

REPUBLIKA E SHQIPERISE
MINISTRIA E INFRASTRUKTURES DHE ENERGJITIKES






AUTORITETI RRUGOR SHQIPTAR

Grupi i Projektimit: Ing. Simon Prendi
 Ing. Isuf Duka
Preventivues: Ing. Liri Sula
Perpunues: Ing. Kristina Meçi


Objekti	Permiresimi i Sinjalistikes Horizontale ne Akset dhe Segmentet Rrugore te Rajonit Jugor
Emertimi	Planimetria e sinjalistikes rrugore Segmenti; Aksi Degezimi Autostrade-Rotondo Lulet, km 0+600 deri ne 1+400
Viti	2021
Shkalla	1:1000

Nr. Revision	002
Nr. Fletes	S02

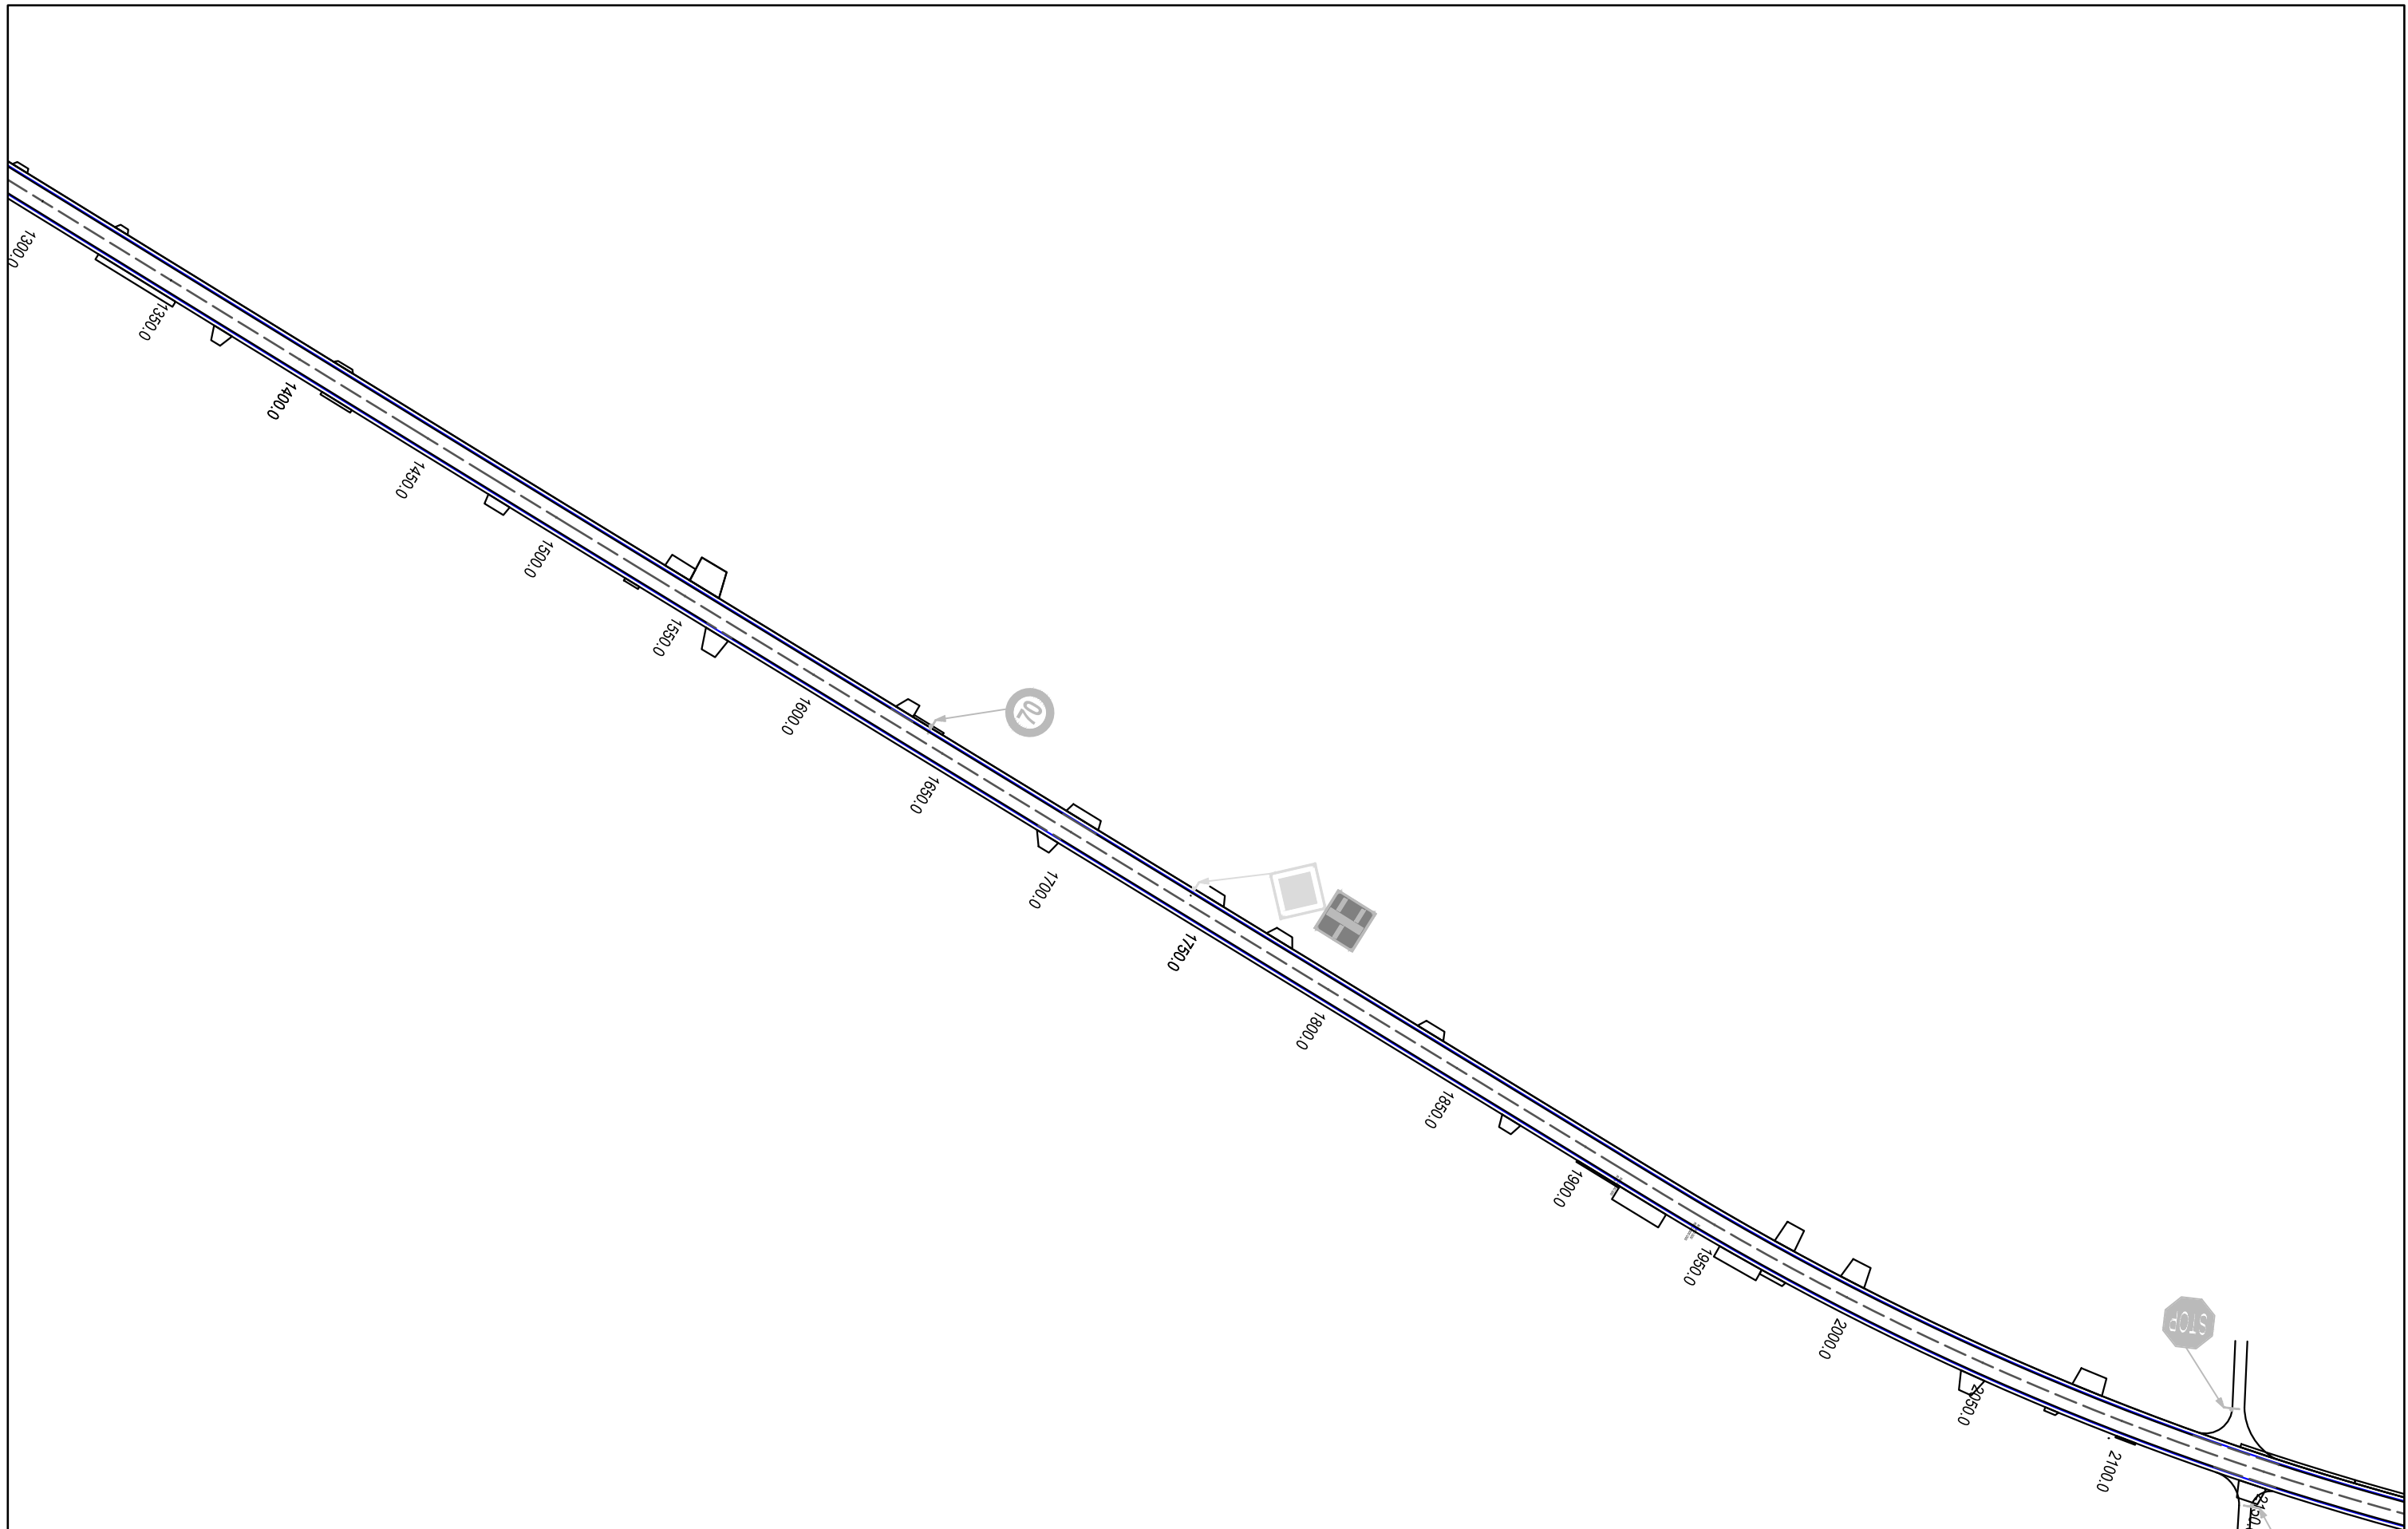

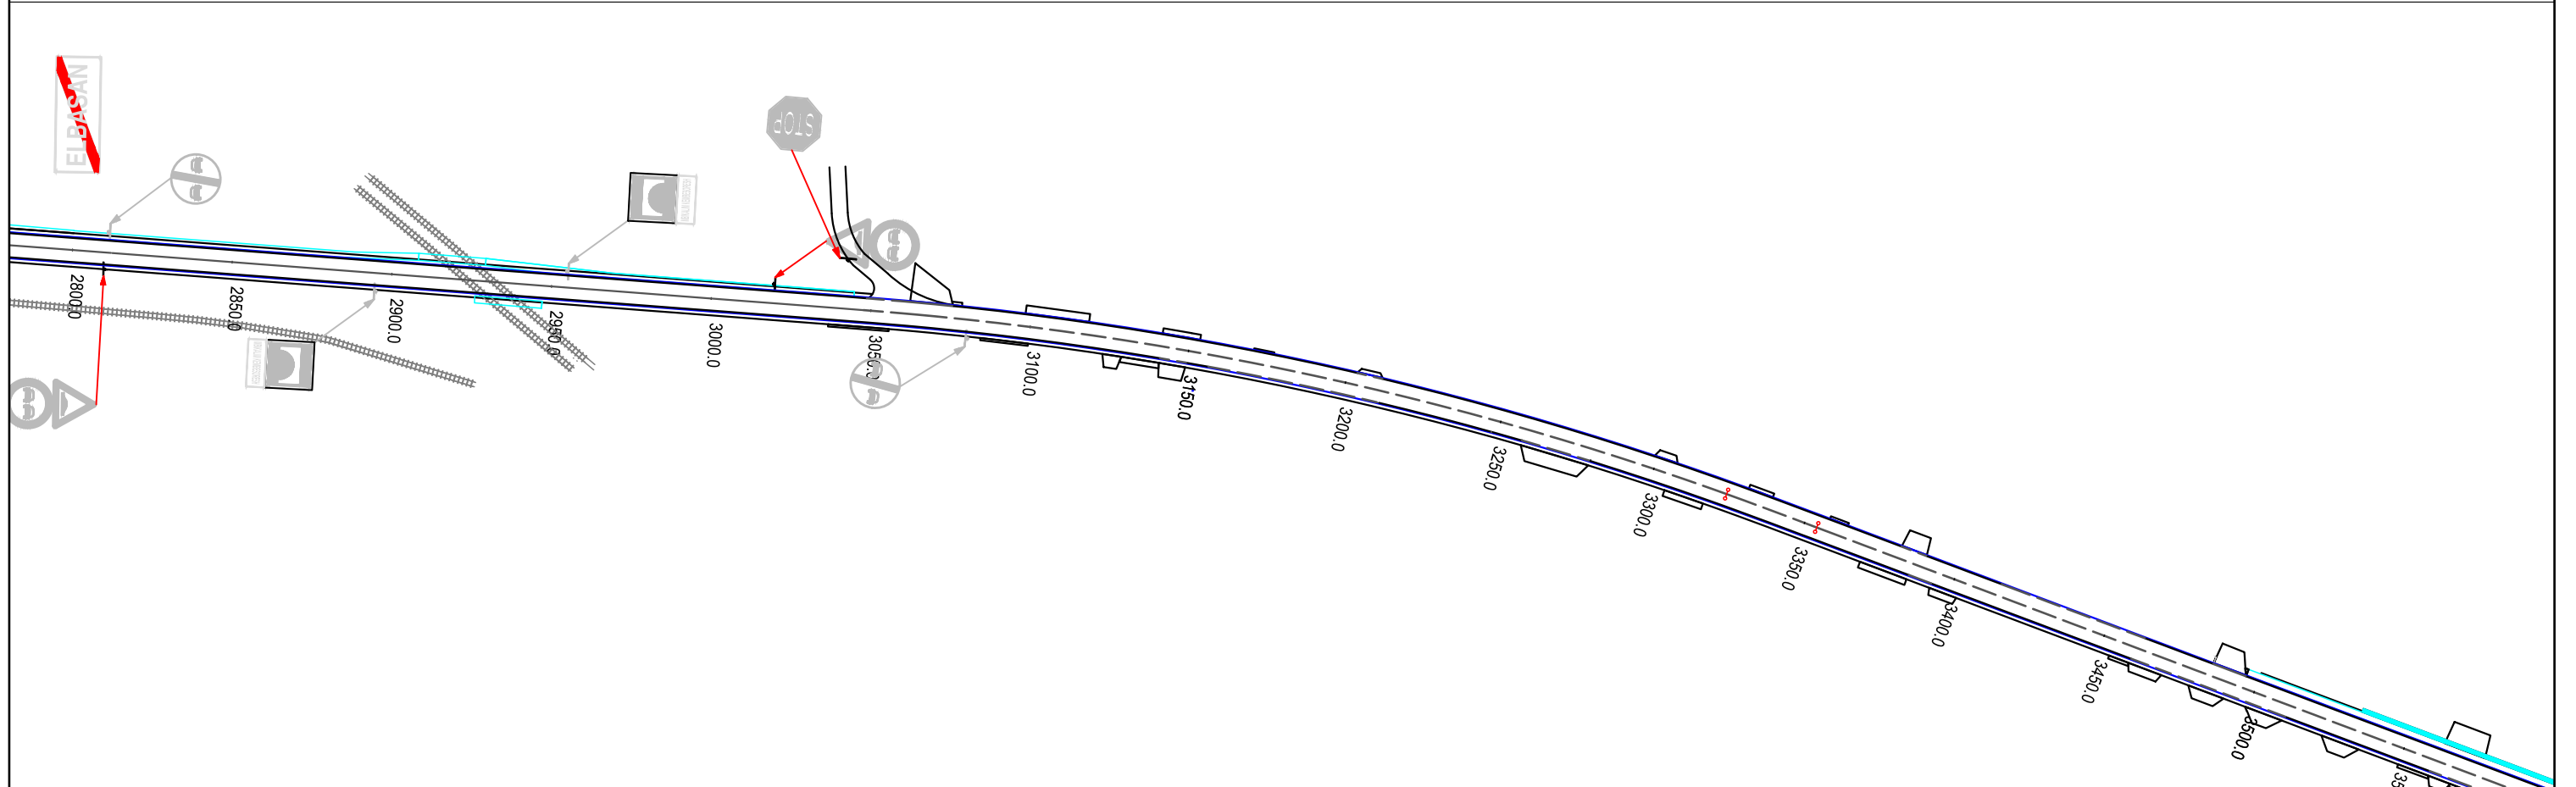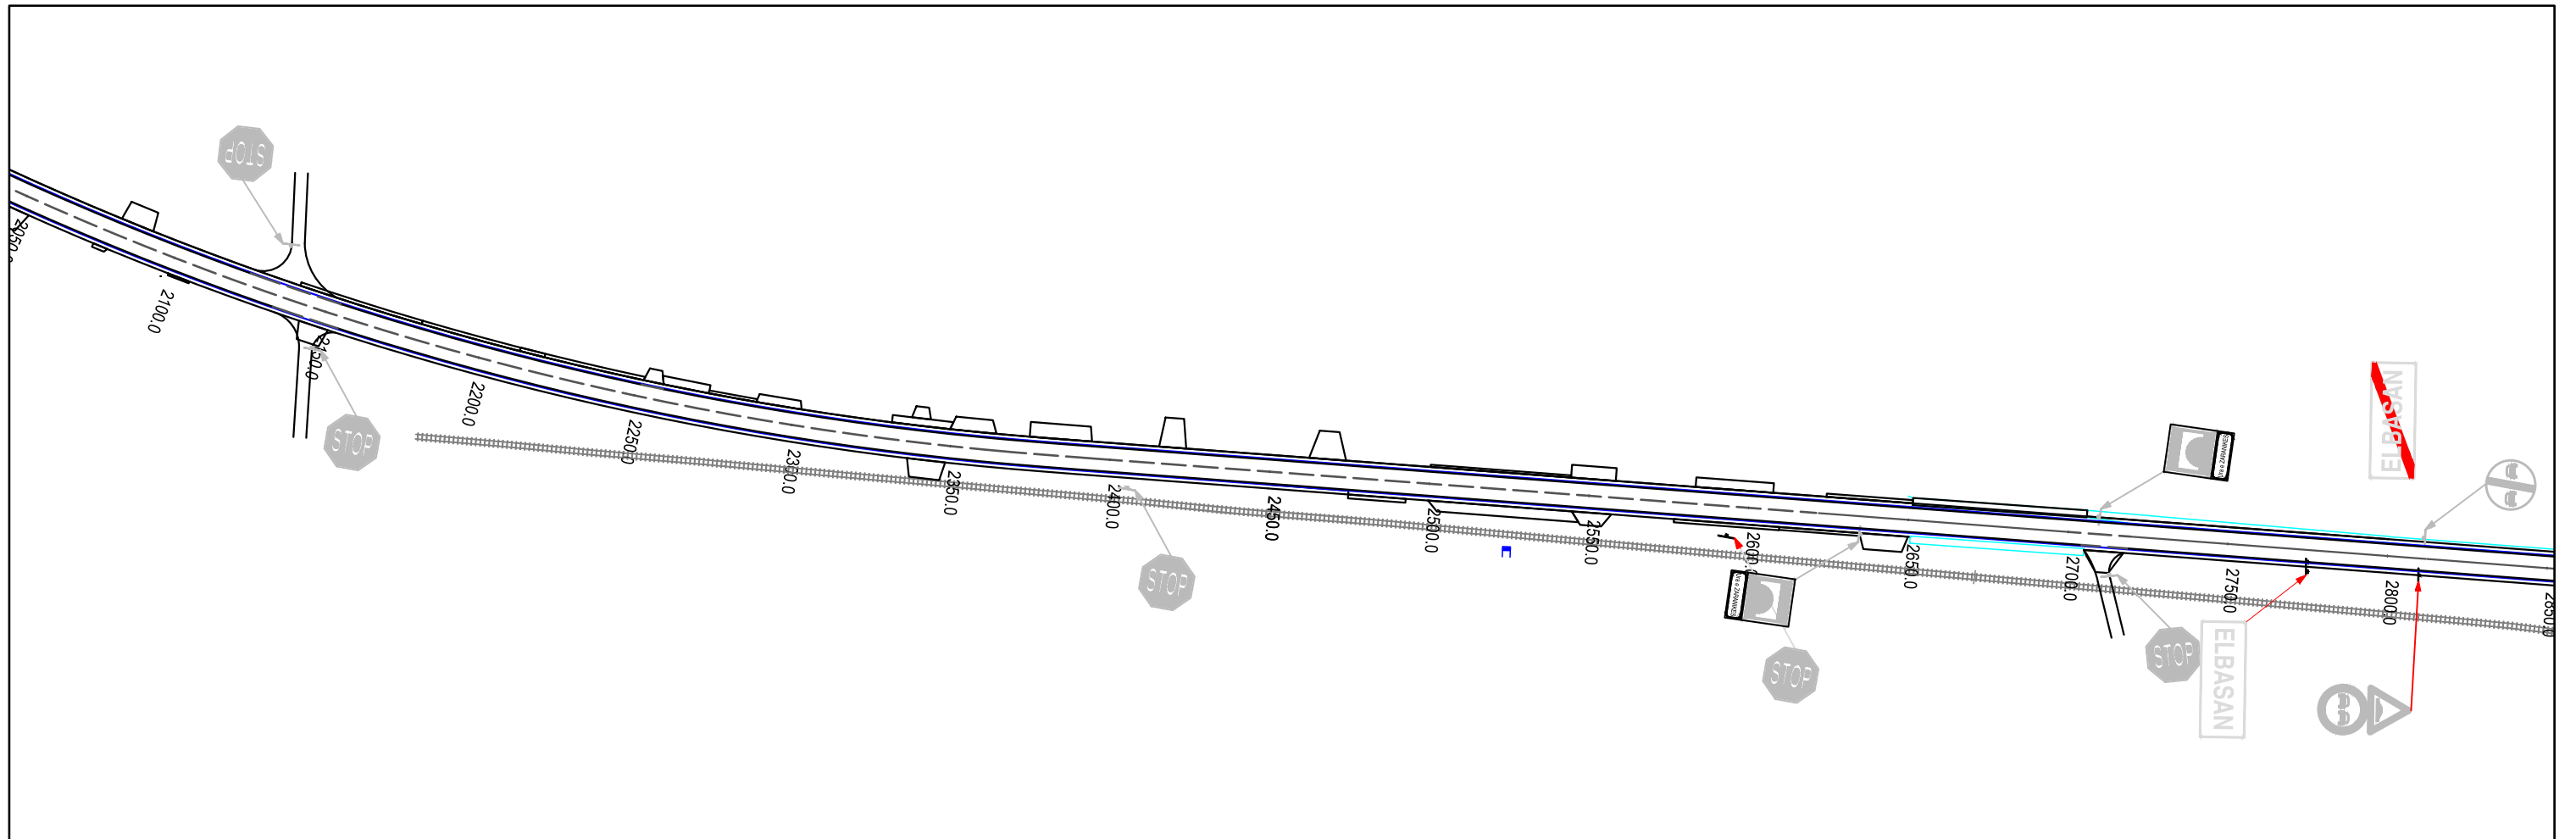

 REPUBLIKA E SHQIPERISE MINISTRIA E INFRASTRUKTURES DHE ENERGJITIKES	 AUTORITETI RRUGOR SHQIPTAR	Grupi i Projektimit: Ing. Simon Prendi Ing. Isuf Duka	Objekti Permirësimi i Sinjalistikës Horizontale në Akset dhe Segmentet Rrugore të Rajonit Jugor	Nr. Revision 004
		Preventivues: Ing. Liri Sula	Emertimi Planimetria e sinjalistikës rrugore Segmenti; Aksi Degezimi Autostrade-Rotondo Lulet, km 2+100 deri 3+500	Nr. Fletes S04
		Perpunues: Ing. Kristina Meçi	Viti 2021	
			Shkalla 1:1000	

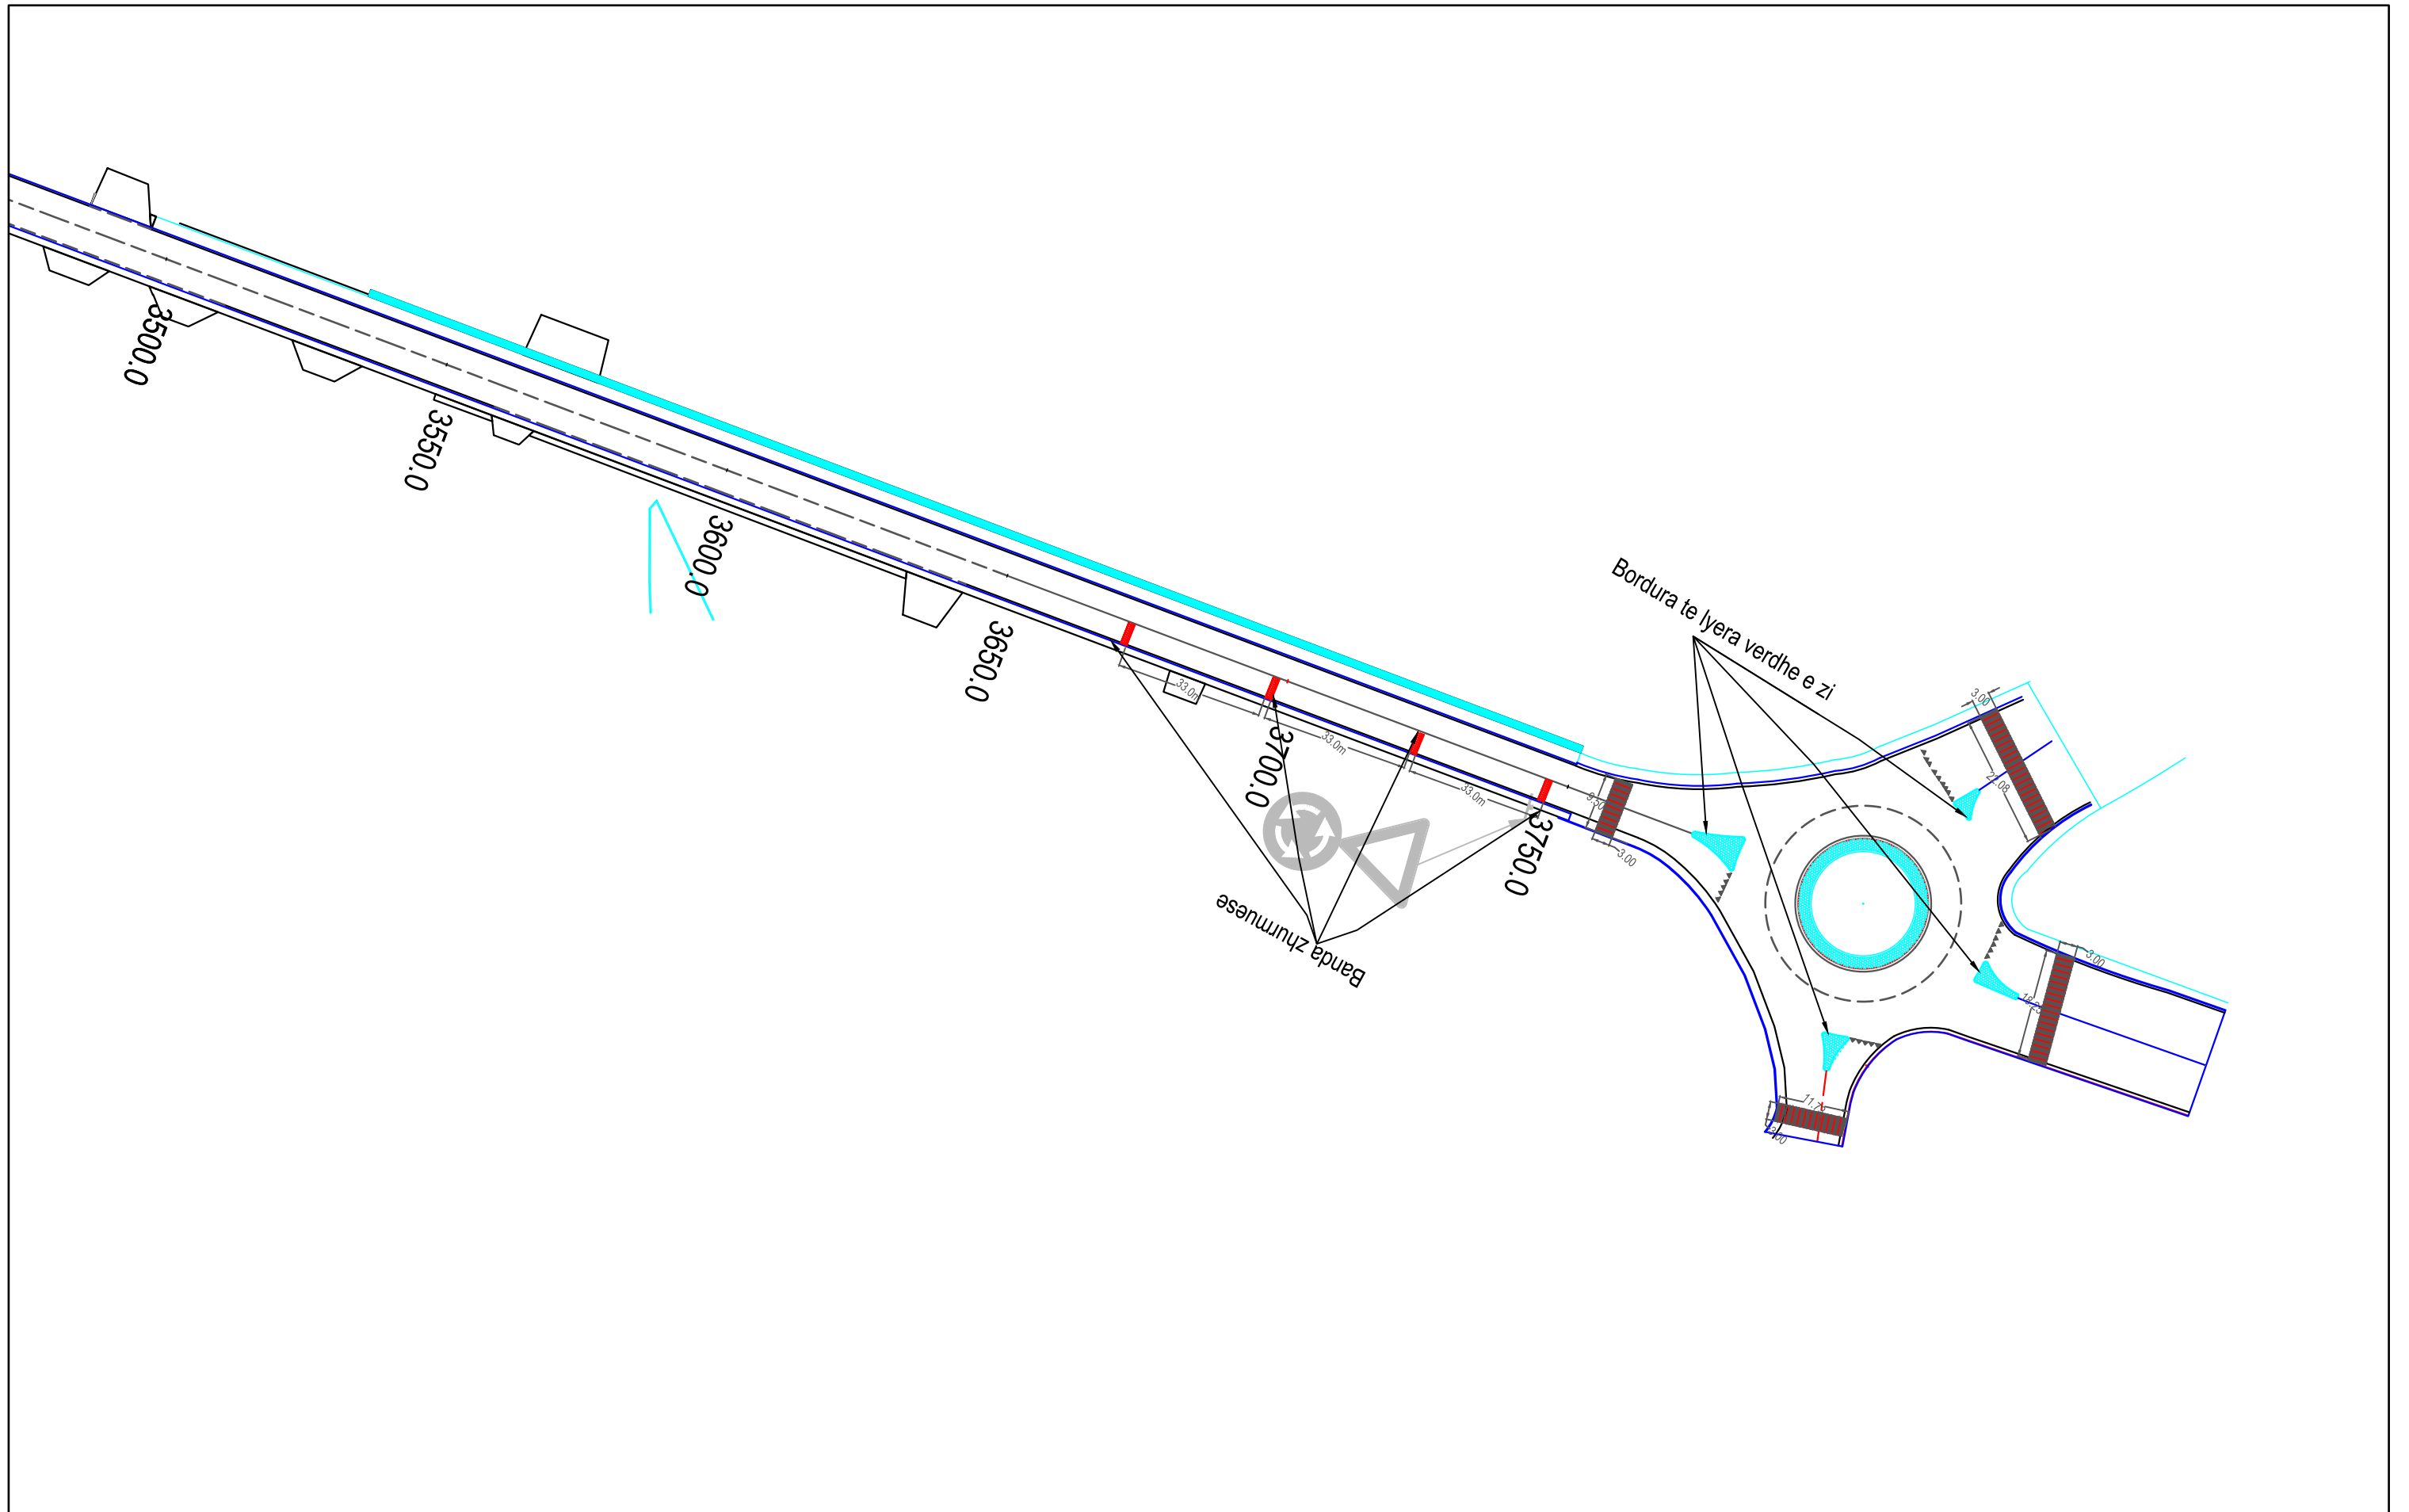

 REPUBLIKA E SHQIPERISE MINISTRIA E INFASTRUKTURES DHE ENERGJITIKES	 AUTORITETI RRUGOR SHQIPTAR	Grupi i Projektimit: Ing. Simon Prendi Ing. Isuf Duka	Objekti Permbledhja e Sinjalistikës Horizontale në Akset dhe Segmentet Rrugore të Rajonit Jugor	Nr. Revision 005
		Preventivues: Ing. Liri Sula Perpunues: Ing. Kristina Meçi	Emertimi Planimetria e sinjalistikës rrugore Segmenti; Aksi Degezimi Autostrade-Rotondo Lulet, km 3+500 deri në 3+750	Viti 2021 Shkalla 1:1000