

**POROSITES:**



**BASHKIA ELBASAN**

**PROJEKTUES:**



**" INSTITUTI "DEKLIADA ALB"  
shpk, NIPT: K71606006A**

## PROJEKT ZBATIM

# "PROJEKTI HIDRO-MEKANIK"

**"Rikonstruksioni i godines ekzistuese dhe i murit rrethues, ndertimi i shkalles se emergjences ne shkollen e mesme Dhaskal Todri"**

Shenime:



REPUBLIKA E SHQIPËRISË

Porosites:



BASHKIA ELBASAN

Projektues:



"INSTITUTI DEKLIADA-ALB" sh.p.k

Nr Cel 049 20 78 555  
haskal@deklia.com  
Rruga "Ushtria e Lirë" Fshat:  
Teknoprojekt  
Hyjja 9/1, Tiranë.

Emertimi i projektit:

**"Rikonstruksioni i godines ekzistuese dhe i murit rrethues, ndertimi i shkalles se emergjences ne shkollen e mesme Dhaskal Todri"**

Emertimi i fletes: PROJEKT ZBATIM

data:

2024

shkalla:

1:200

Faza: PROJEKT ZBATIM

nr. licence:


N.6760/9

© KY VIZATIM ESHTË PRONË E "INSTITUTI DEKLIADA-ALB" sh.p.k. KOPJIMI, SHUMIRSHIMI OSE SHPËRNDARJA NDERMJET TË TRETËVE TË KETIJ DOKUMENTIT (OSE TË ÇDO PJESE TË TIJ) PA LEJEN E MËPARSHMË ME SHKRIM TË "INSTITUTI DEKLIADA-ALB" sh.p.k. ESHTË E NDALUAR.

Nr.

**00**

# PLANI I FURNIZIMIT ME UJE TE KATIT PERDHE

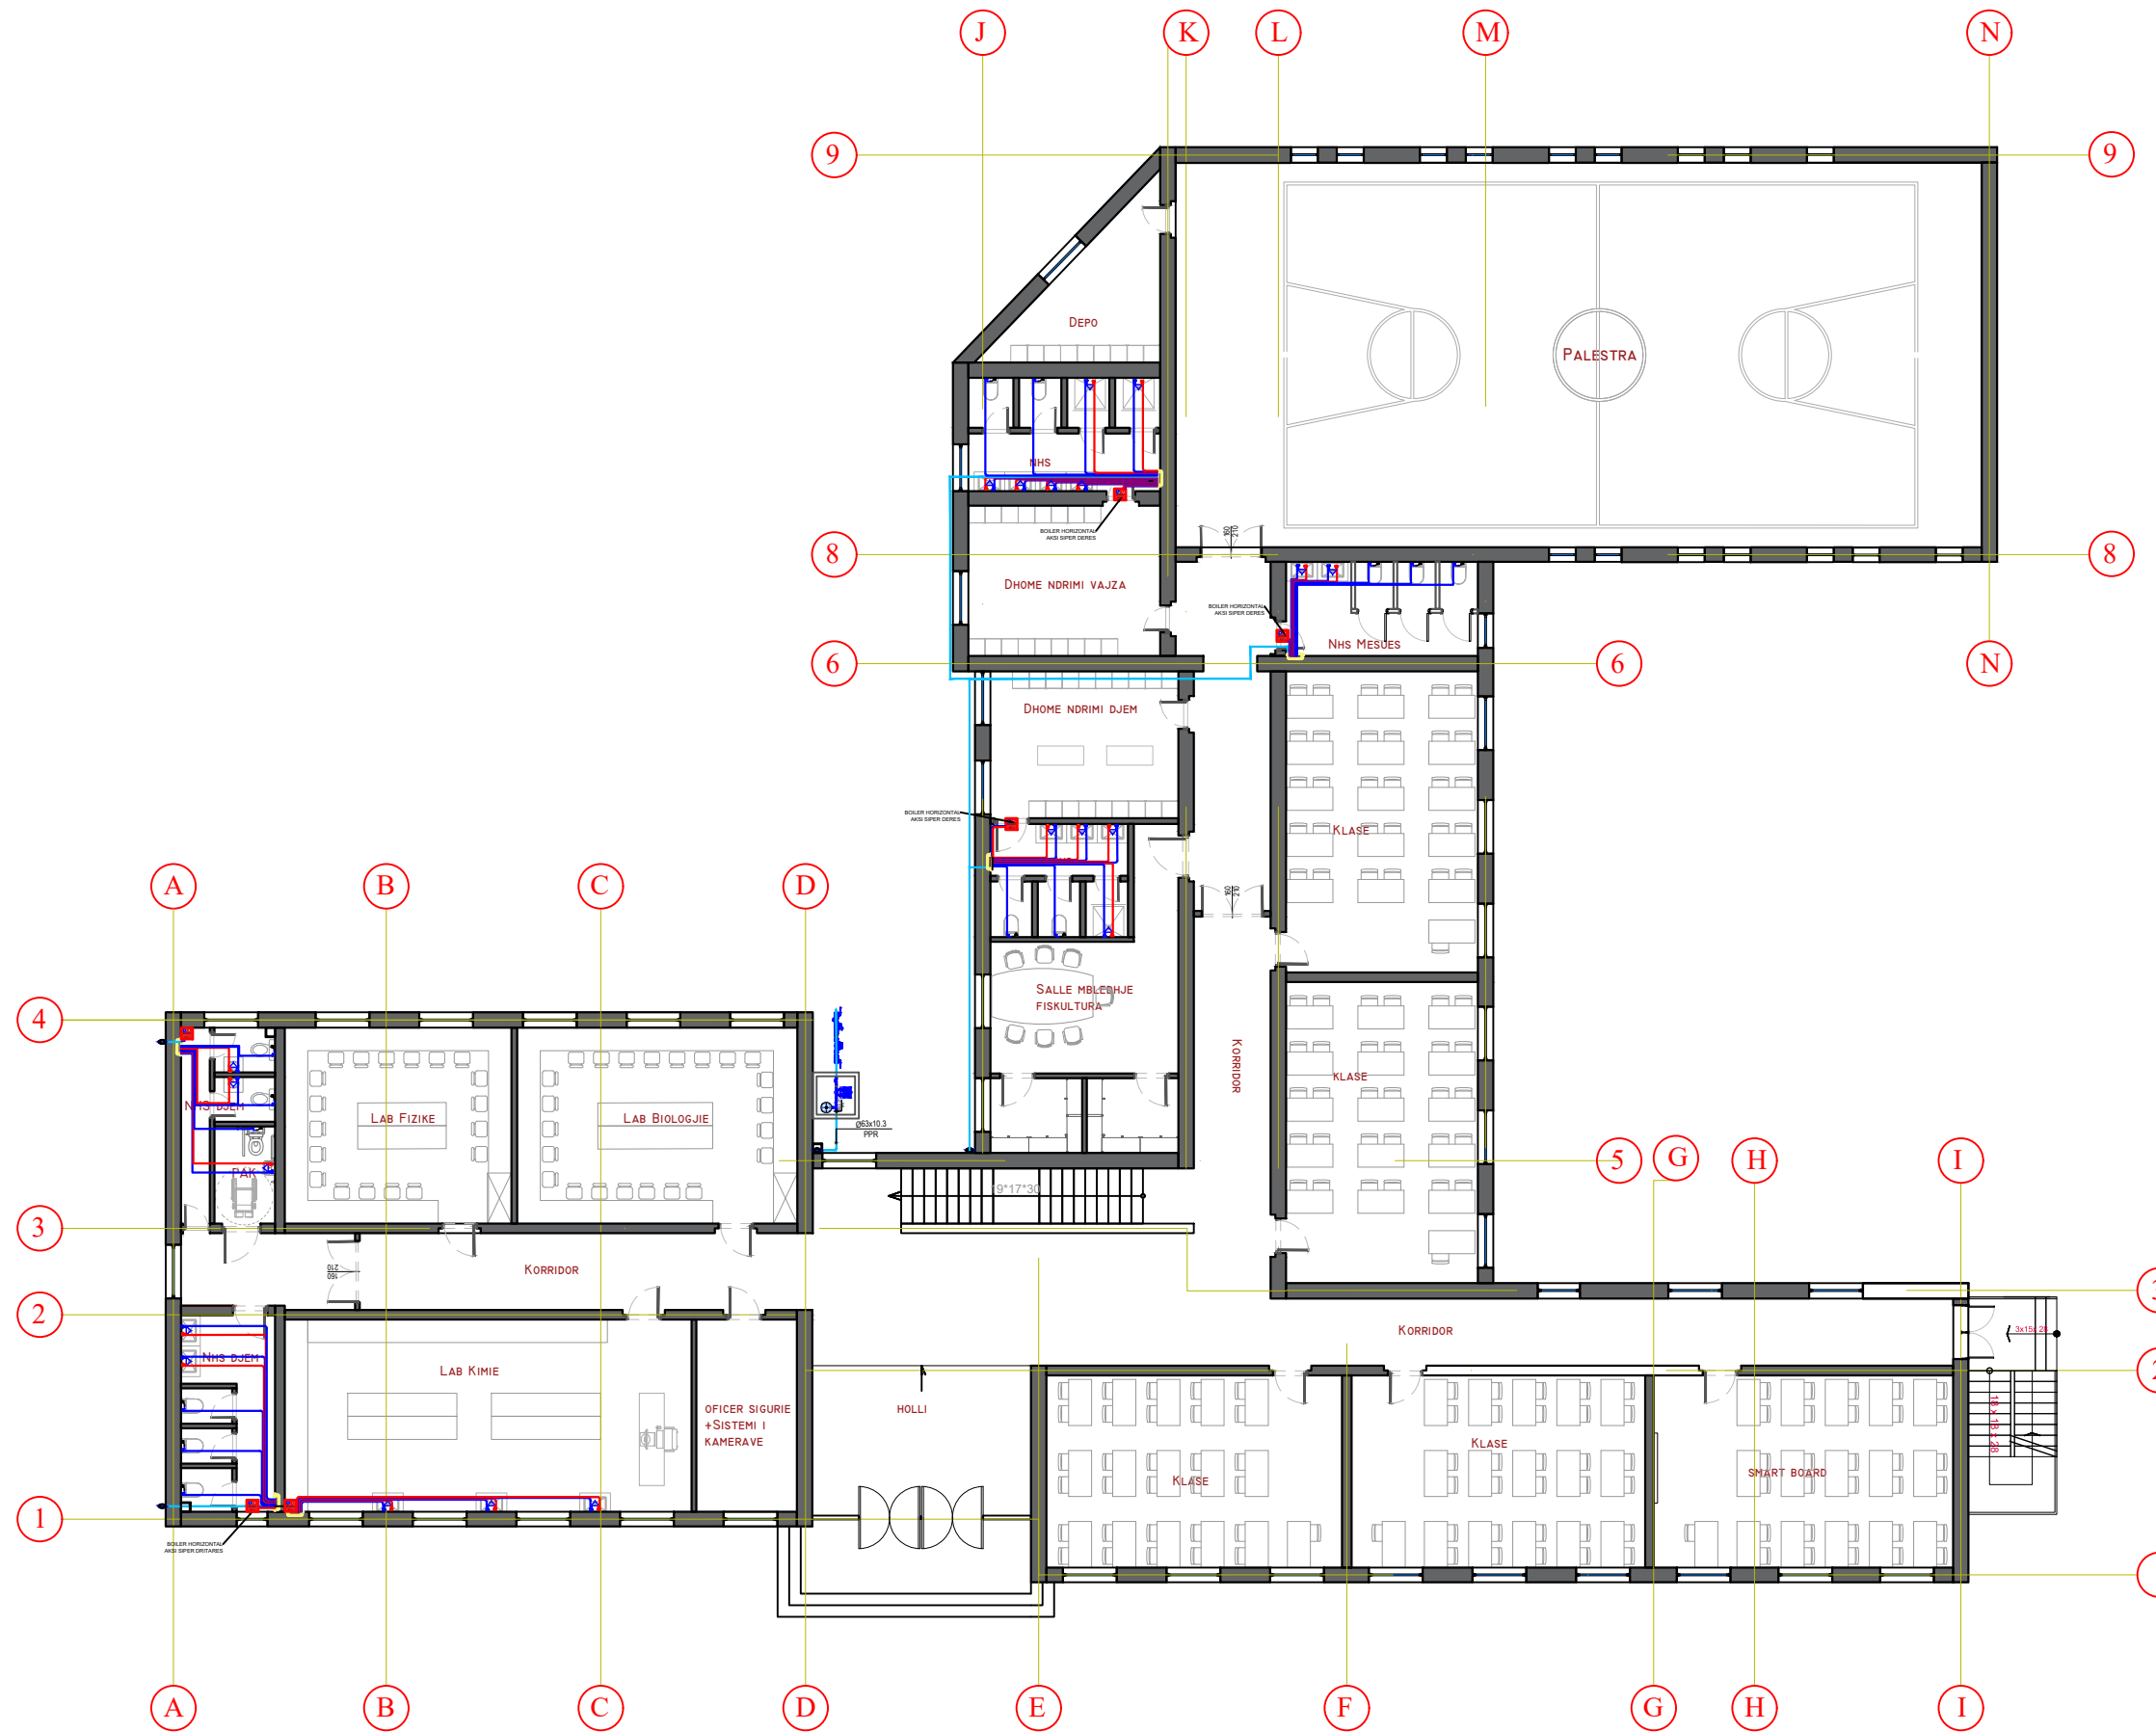

**Legjend:**

- LINJA E FURNIZIMIT ME UJE TE FTOHTE
- LINJA E FURNIZIMIT ME UJE TE NGROHTE
- KASETE SHPERNDARESE
- TUB PPR I FURNIZIMIT ME UJE
- BOILER 30 L
- MISHELATOR
- GALEXHANT
- VALVOLE ME SFERE
- PLLAKE DUSHI
- WC ALLAFRENGA
- LAVAMAN
- WC PAK
- LAVAMAN PAK

**Shenime:**

TUBACIONI ME TE CILIN DO TE FURNIZOHEN KOLEKTORET DO TE JETE PPR  
 BOLIERI DO TE FURNIZOHET ME ANE TE TUBAVE PEX-AL Ø20X2.0  
 APARATET E TJERA HIDROSANITARE DO TE FURNIZOHEN ME ANE TE TUBAVE PEX-AL Ø16X2.0

**LEGJENDE PER AMBIENTIN TEKNIK**

- POMPA E FURNIZIMIT ME UJE SANITAR
- AUTOKLLAVA
- DEPOZITE UJI

**GRUP FURNIZIMI ME UJE**

- 1 | Valvol ndërprerëse
- 2 | Matës uji
- 3 | Valvol moskthimi
- 4 | Reduktor presioni
- 5 | Filter uji

**REPUBLIKA E SHQIPËRISË**

Porositës:  
**BASHKIA ELBASAN**


Projektues:  
**"INSTITUTI DEKLIADA-ALB" sh.p.k**

Nr. Cel 049 20 78 555  
 kontakt@dekliada.com  
 Rruga "Udhëtarë e Lirë" Fshat: Teknopark  
 Hyrja 9/1, Tiranë.

Emertimi i projektit:  
**"Rikonstruksioni i godines ekzistuese dhe i murit rrethues, ndertimi i shkalles se emergjences ne shkollen e mesme Dhaskal Todri**

Emertimi i fletes: Plani i furnizimit me uje te katit perdhe	data: 2024 shkalla: 1:200
Faza: PROJEKT ZBATIM	nr. licence: N.6760/9

PLANI I FURNIZIMIT ME UJE TE KATIT PERDHE

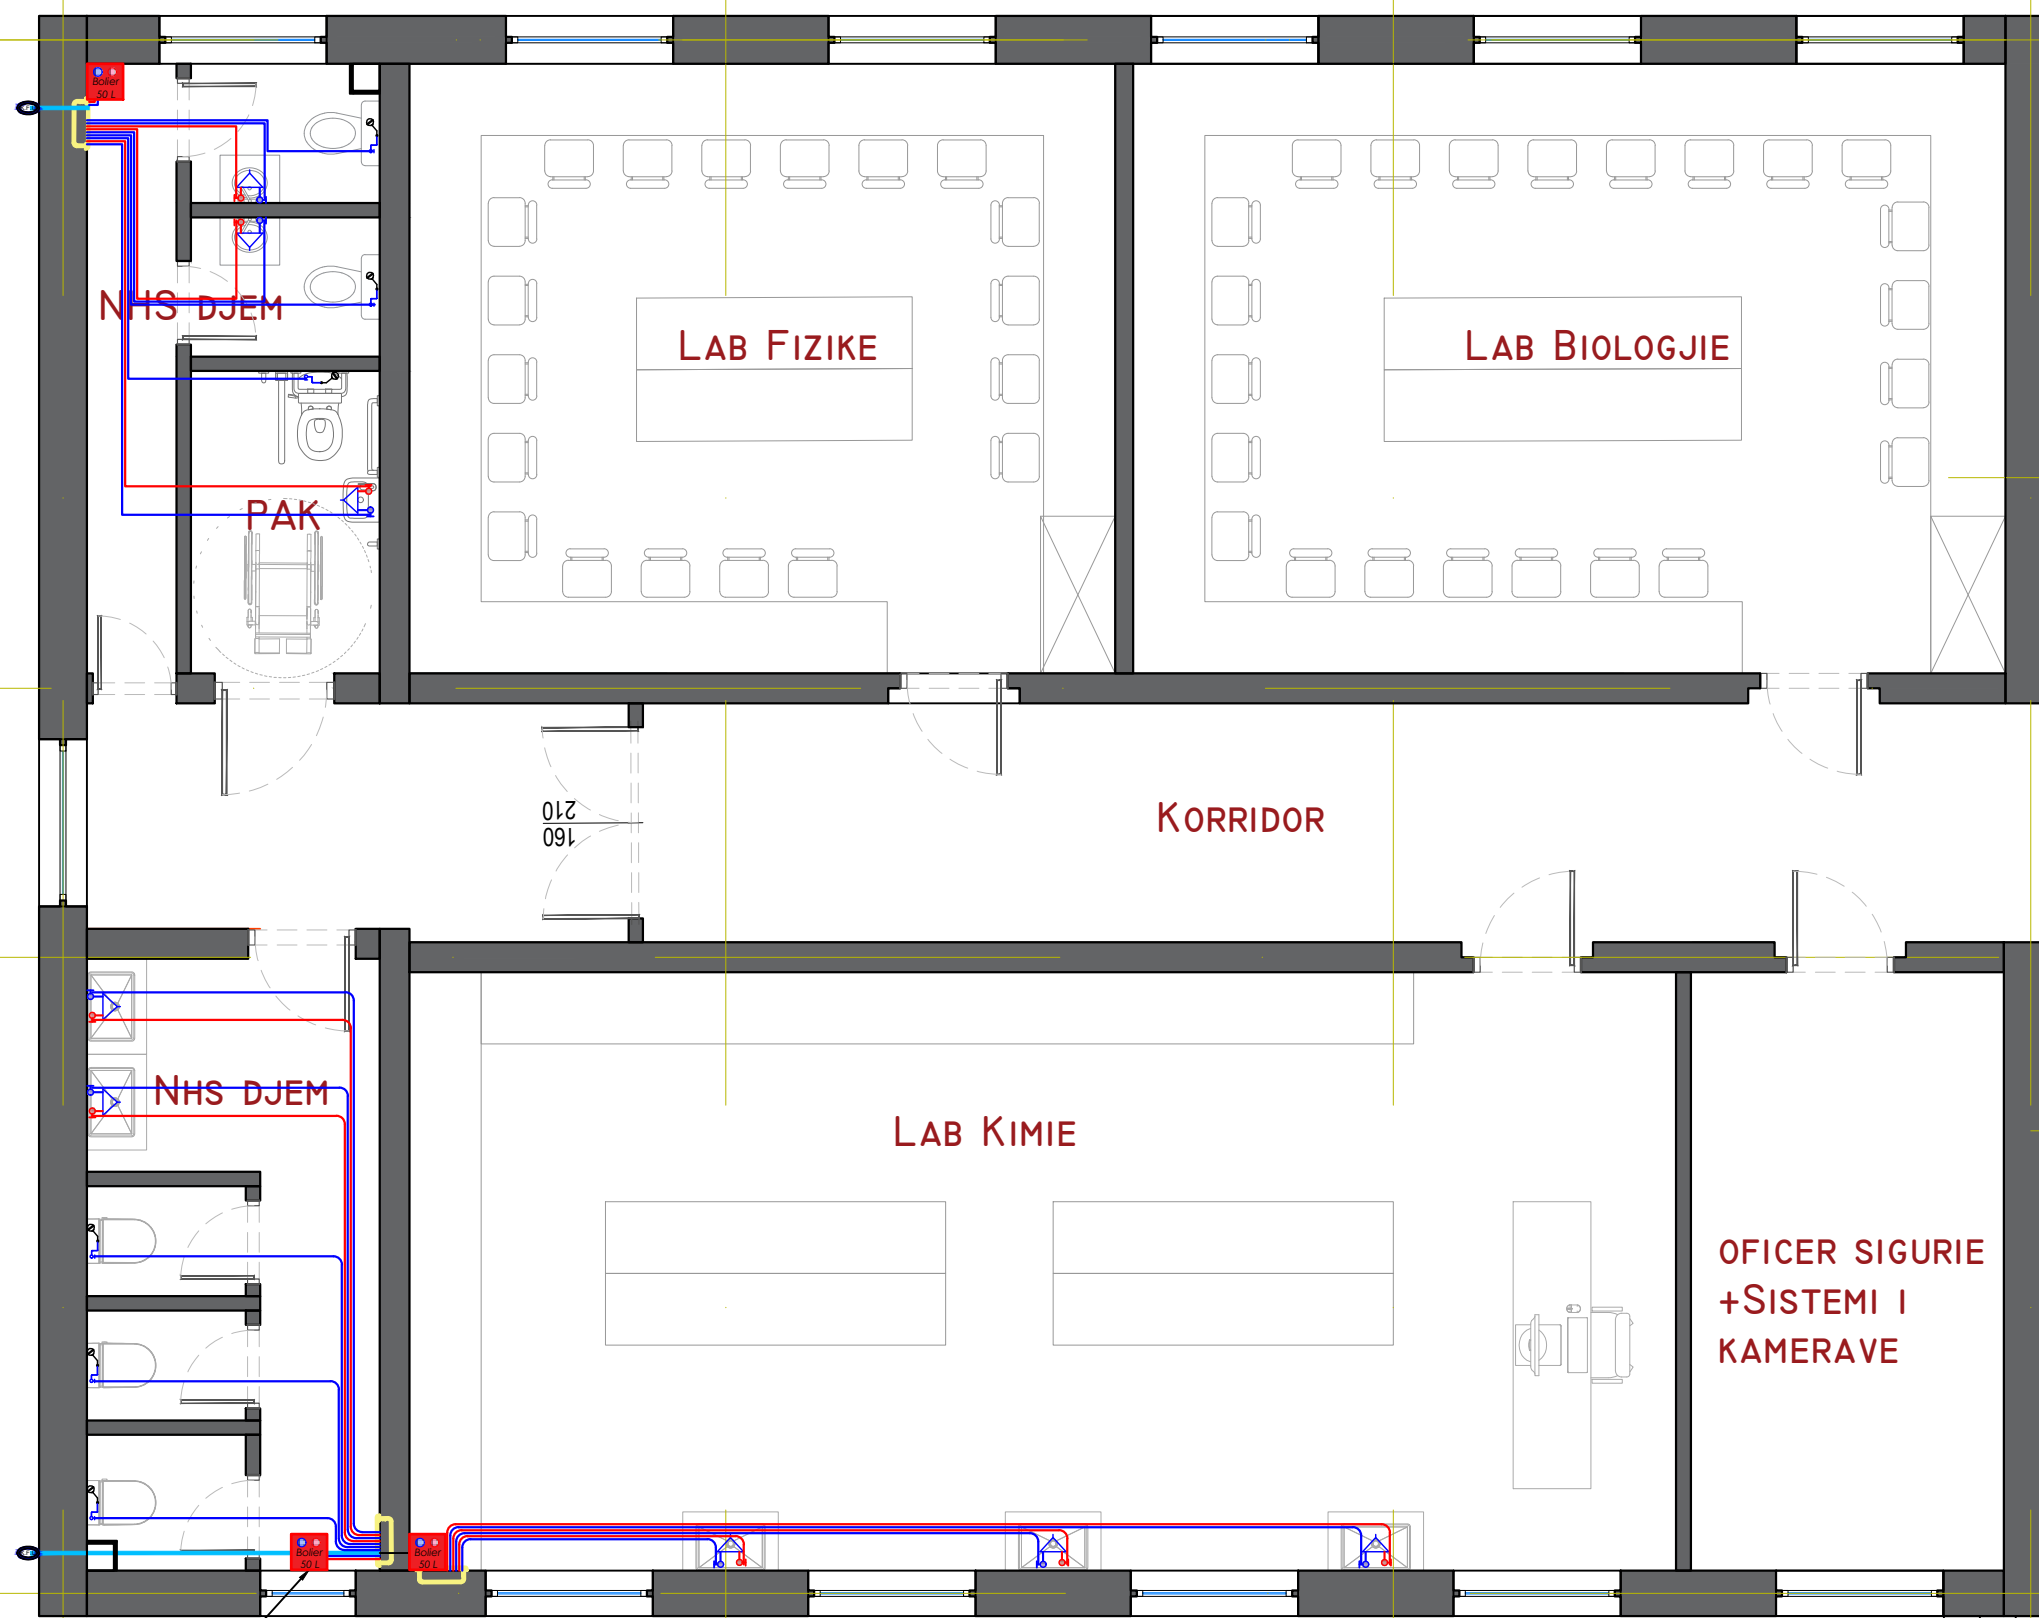

**Legjend:**

- LINJA E FURNIZIMIT ME UJE TE FTOHTE
- LINJA E FURNIZIMIT ME UJE TE NGROHTE
- KASETE SHPERNDARESE
- TUB PPR I FURNIZIMIT ME UJE
- BOILER 30 L
- MISHELATOR
- GALEXHANT
- VALVOLE ME SFERE
- PLLAKE DUSHI
- WC ALLAFRENGA
- LAVAMAN
- WC PAK
- LAVAMAN PAK

**Shenime:**

TUBACIONI ME TE CILIN DO TE FURNIZOHEN KOLEKTORET DO TE JETE PPR  
 BOLIERI DO TE FURNIZOHET ME ANE TE TUBAVE PEX-AL Ø20X2.0  
 APARATET E TJERA HIDROSANITARE DO TE FURNIZOHEN ME ANE TE TUBAVE PEX-AL Ø16X2.0

**LEGJENDE PER AMBIENTIN TEKNIK**

- POMPA E FURNIZIMIT ME UJE SANITAR
- AUT
- DEPOZITE UJI

**GRUP FURNIZIMI ME UJE**

- 1] Valvol ndërprerëse
- 2] Matës uji
- 3] Valvol moskthimi
- 4] Reduktor presioni
- 5] Filter uji

**REPUBLIKA E SHQIPËRISË**

Porosites: **BASHKIA ELBASAN**

Projektues: **"INSTITUTI DEKLIADA-ALB" sh.p.k**


Nr. Cel: 049 20 78 555  
 kontakt@dekliada.com  
 Rruga "Udhëtarë e Lirë" - Fshat: Teknopark  
 Hyrja 9/1, Tiranë.

Emertimi i projektit:

**"Rikonstruksioni i godines ekzistuese dhe i murit rrethues, ndertimi i shkalles se emergjences ne shkollen e mesme Dhaskal Todri**

Emertimi i fletes:	Plani i furnizimit me uje te katit perdhe	data:	2024
Faza:	PROJEKT ZBATIM	shkalla:	1:75
		nr. licence:	N.6760/9
<small>© KY VIZATIM ESHTË PRONË E "INSTITUTI DEKLIADA-ALB" sh.p.k. KOPJIMI, SHUMIRSHIMI OSE SHPERNDARJA NDERMJETI TE TREVËTE TE KETIJ DOKUMENTI (OSE TE ÇDO PJESE TE TIJ) PA LEJENË E MËPËRSHMË ME SHKRYM TË "INSTITUTI DEKLIADA-ALB" sh.p.k. ESHTË E NDALUAR.</small>		Nr.	<b>02</b>

PLANI I FURNIZIMIT ME UJE TE KATIT PERDHE

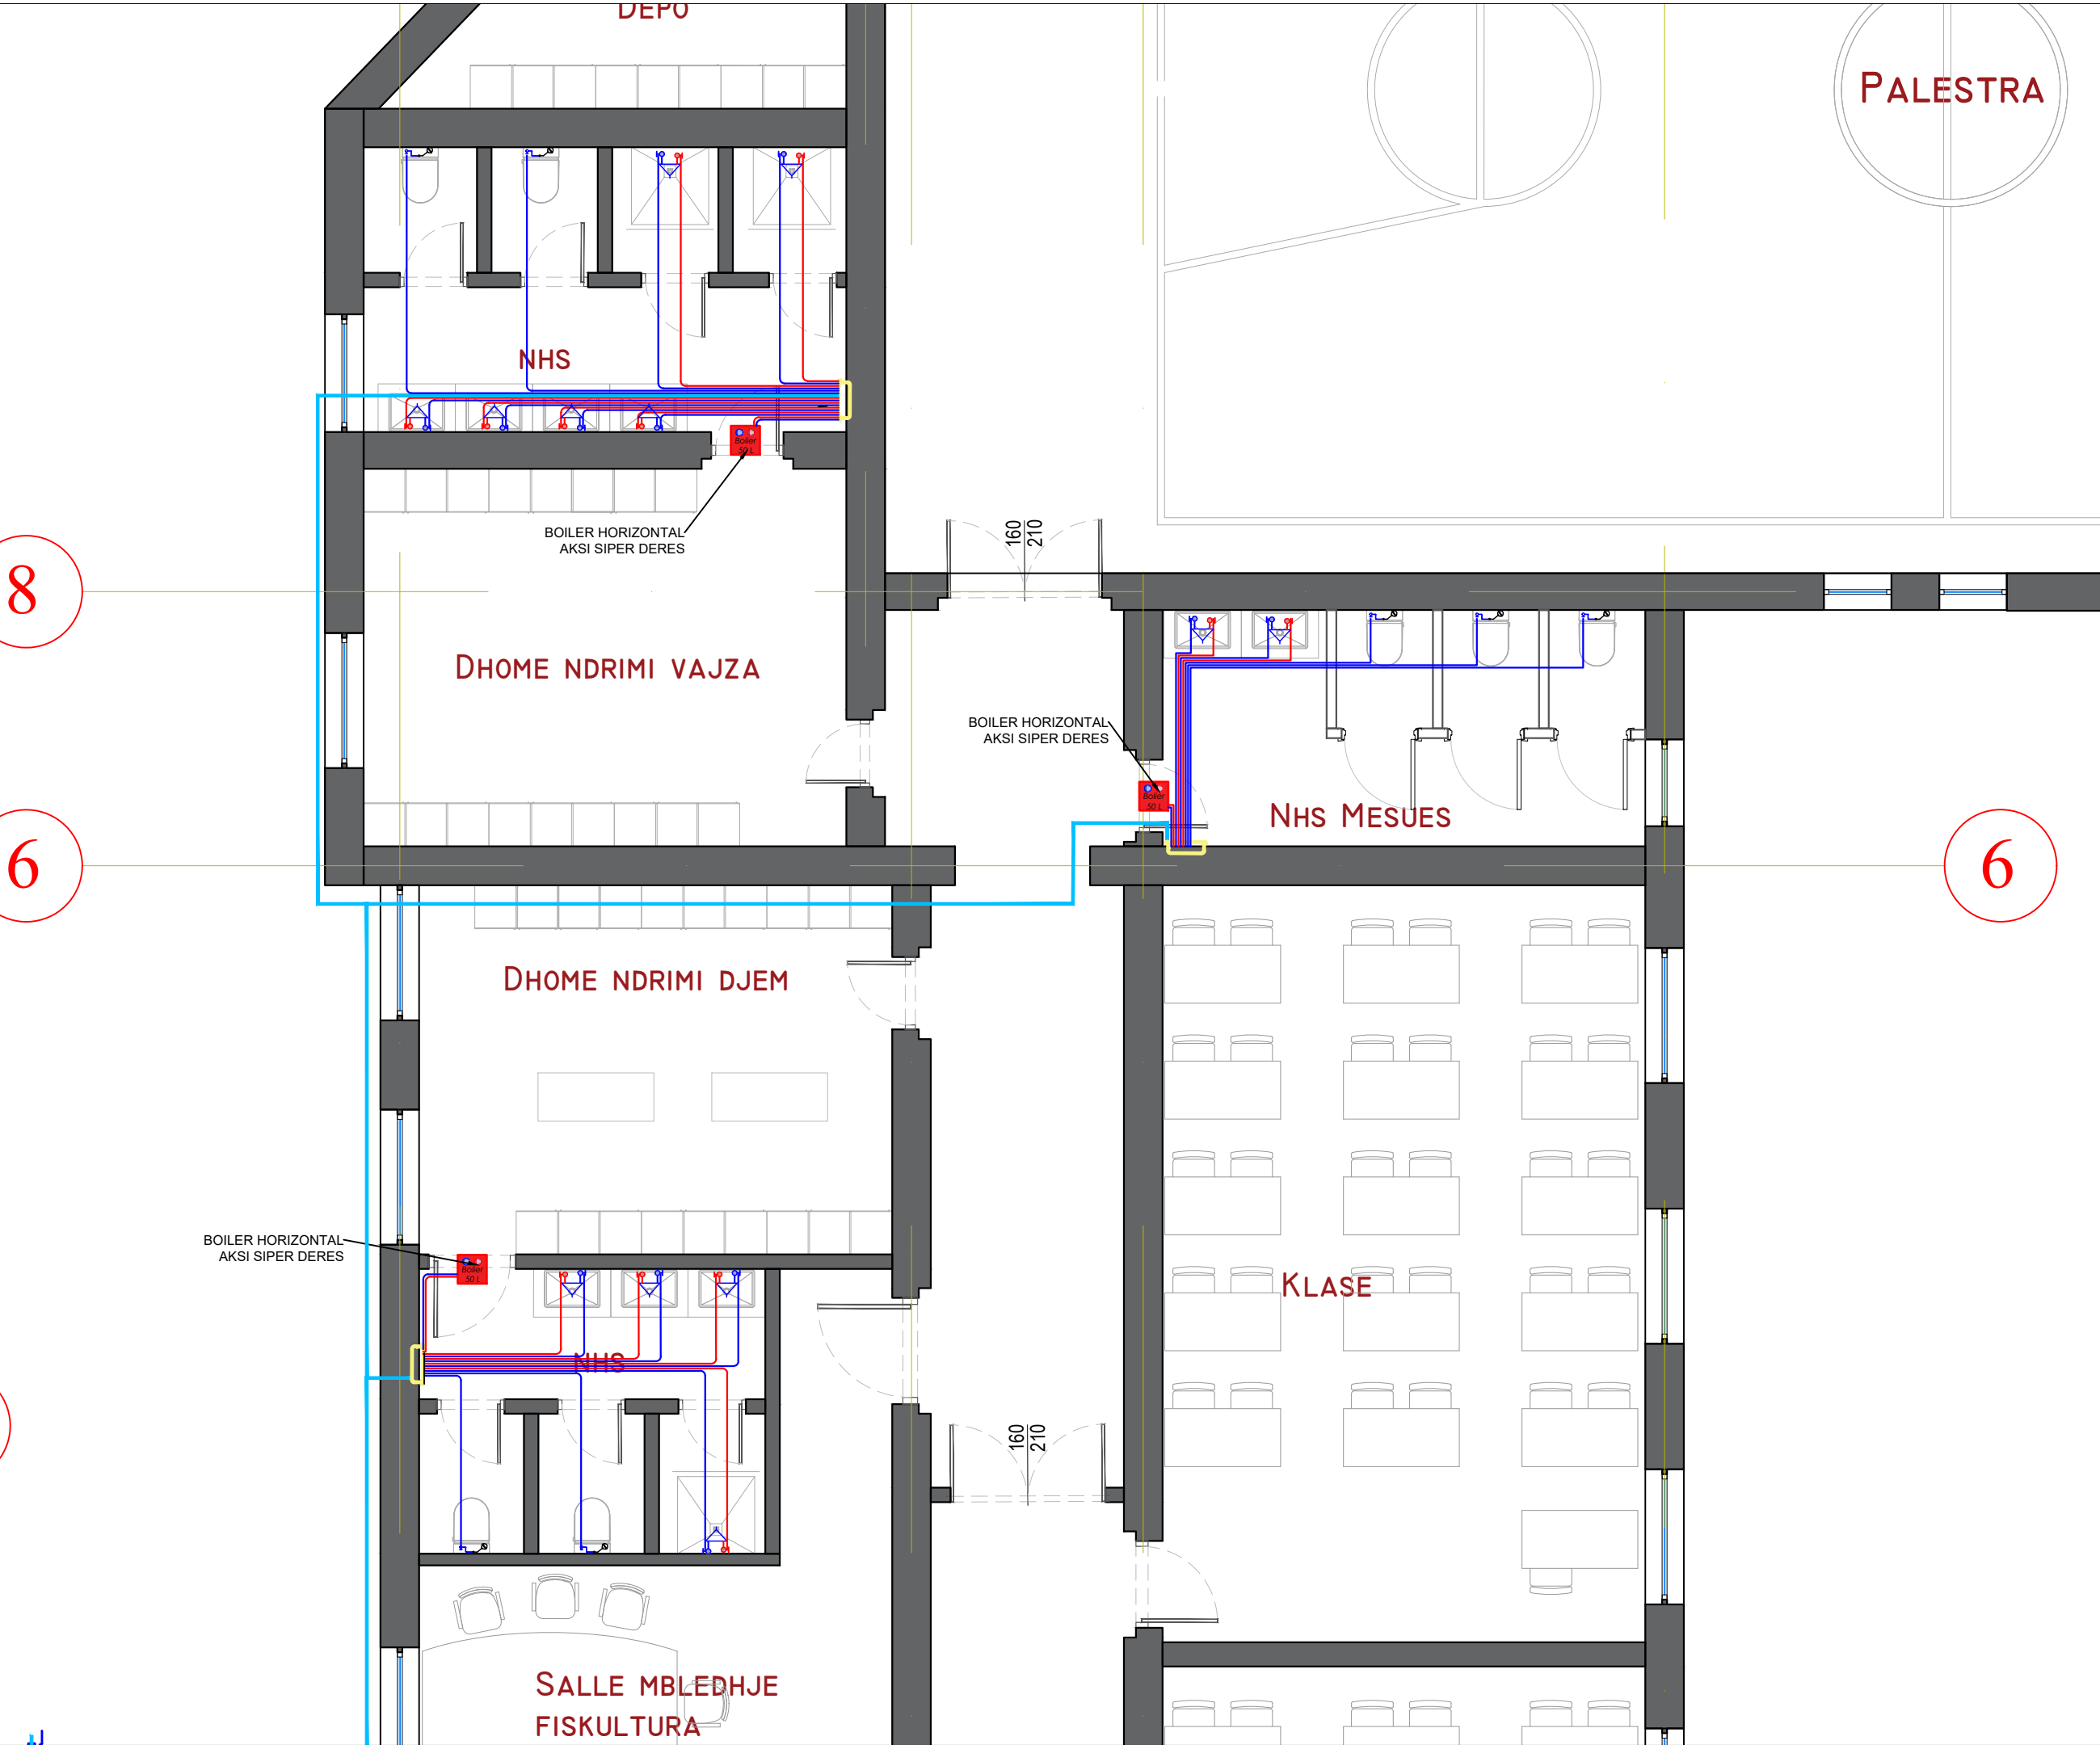

Shenime:

- LINJA E FURNIZIMIT ME UJE TE FTOHTE
- LINJA E FURNIZIMIT ME UJE TE NGROHTE
- KASETE SHPERNDARESE
- TUB PPR I FURNIZIMIT ME UJE
- BOILER 30 L
- MISHELATOR
- GALEXHANT
- VALVOLE ME SFERE
- PLLAKE DUSHI
- WC ALLAFRENGA
- LAVAMAN
- WC PAK
- LAVAMAN PAK

TUBACIONI ME TE CILIN DO TE FURNIZOHEN KOLEKTORET DO TE JETE PPR  
 BOILERI DO TE FURNIZOHET ME ANE TE TUBAVE PEX-AL Ø20X2.0  
 APARATET E TJERA HIDROSANITARE DO TE FURNIZOHEN ME ANE TE TUBAVE PEX-AL Ø16X2.0

LEGJENDE PER AMBIENTIN TEKNIK

- POMPA E FURNIZIMIT ME UJE SANITAR
- AUTOKLLAVA
- DEPOZITE UJI

GRUP FURNIZIMI ME UJE

- 1 | Valvol ndërprerëse
- 2 | Matës uji
- 3 | Valvol moskthimi
- 4 | Reduktor presioni
- 5 | Filter uji

REPUBLICA E SHQIPËRISË


BASHKIA ELBASAN

"INSTITUTI DEKLIADA-ALB" sh.p.k

**"Rikonstruksioni i godines ekzistuese dhe i murit rrethues, ndertimi i shkalles se emergjences ne shkollen e mesme Dhaskal Todri**

Emertimi i fletes: Plani i furnizimit me uje te katit perdhe	data: 2024 shkalla: 1:75
Faza: PROJEKT ZBATIM	nr. licence: N.6760/9
© KY VIZATIM ESHTË PRONË E "INSTITUTI DEKLIADA-ALB" sh.p.k. KOPJIMI, SHUMIRSHIMI OSE SHPERNDARJA NDERMJET TË TRETEVE TË KETIJ DOKUMENTIT (OSE TË ÇDO PJESE TË TIJ) PA LEJENË E MËPËRSHMË ME SHKRIM TË "INSTITUTI DEKLIADA-ALB" sh.p.k. ESHTË E NDALUAR.	
Nr.	<b>03</b>

PLANI I FURNIZIMIT ME UJE TE KATIT TE PARE

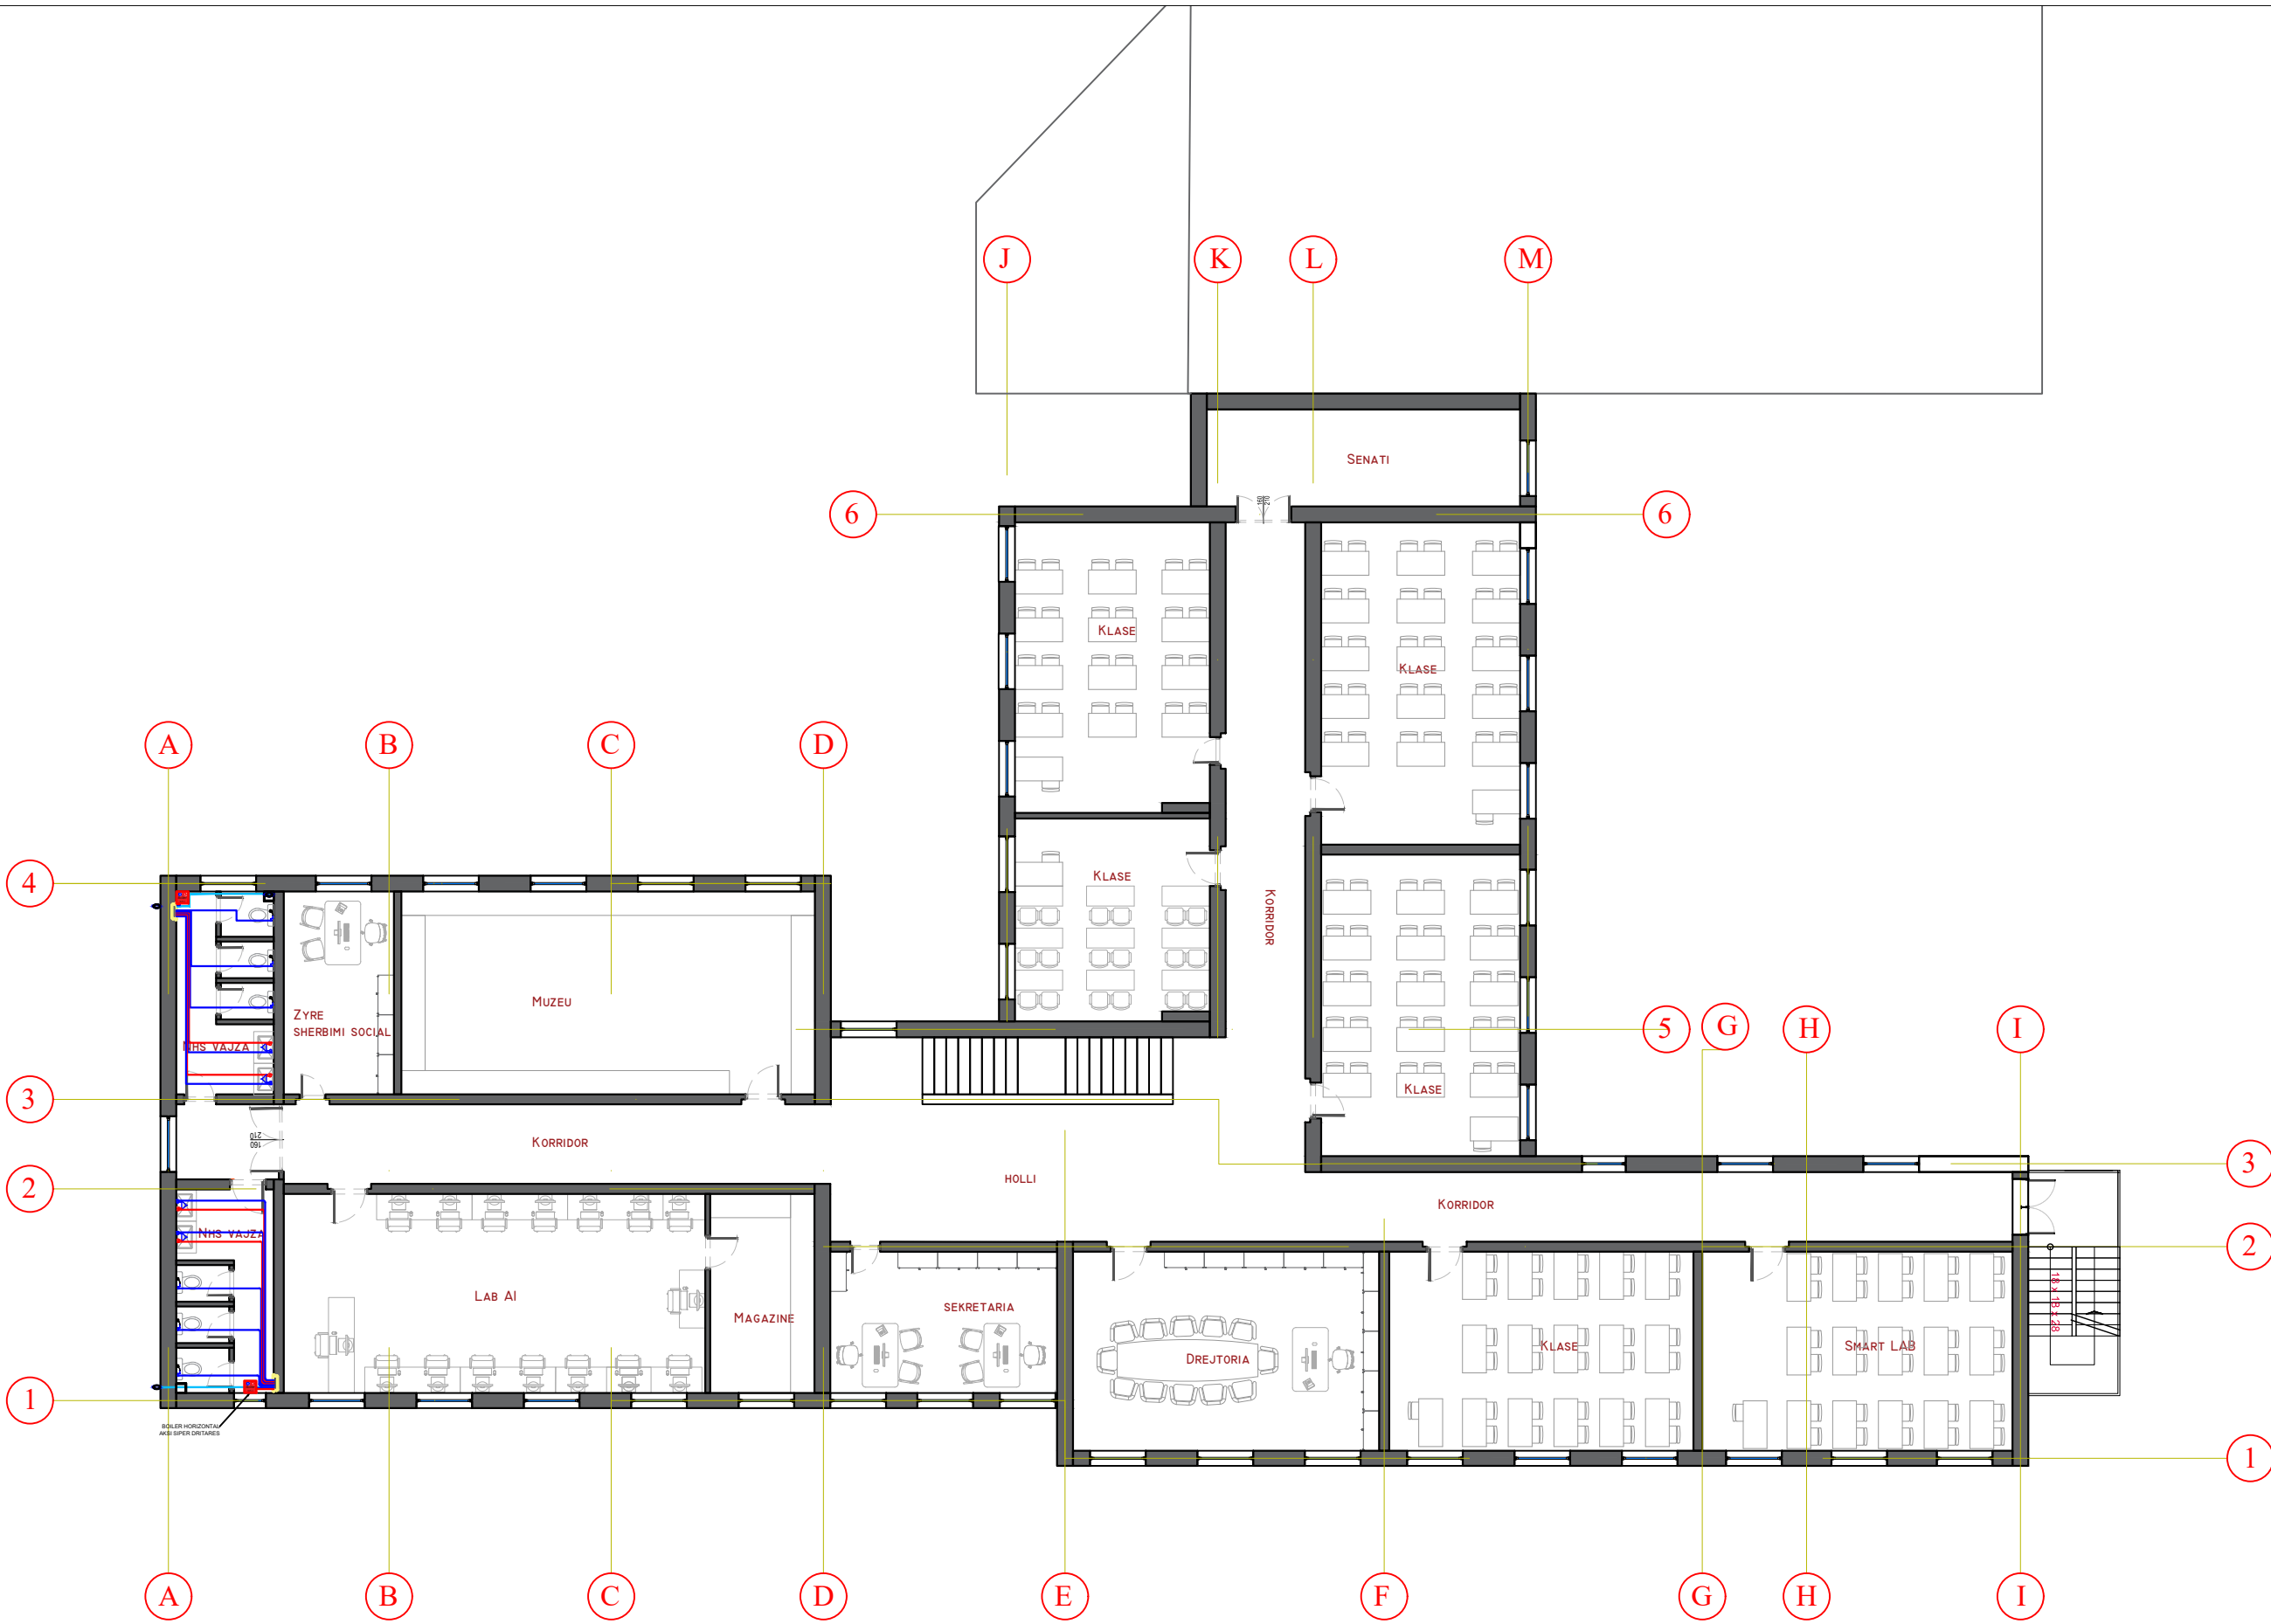

**Legjend:**

- LINJA E FURNIZIMIT ME UJE TE FTOHTE
- LINJA E FURNIZIMIT ME UJE TE NGROHTE
- KASETE SHPERNDARESE
- TUB PPR I FURNIZIMIT ME UJE
- BOILER 30 L
- MISHELATOR
- GALEXHANT
- VALVOLE ME SFERE
- PLLAKE DUSHI
- WC ALLAFRENGA
- LAVAMAN
- WC PAK
- LAVAMAN PAK

**Shenime:**

TUBACIONI ME TE CILIN DO TE FURNIZOHEN KOLEKTORET DO TE JETE PPR  
 BOILERI DO TE FURNIZOHET ME ANE TE TUBAVE PEX-AL Ø20X2.0  
 APARATET E TJERA HIDROSANITARE DO TE FURNIZOHEN ME ANE TE TUBAVE PEX-AL Ø16X2.0

**LEGJENDE PER AMBIENTIN TEKNIK**

- POMPA E FURNIZIMIT ME UJE SANITAR
- AUTOKLLAVA
- DEPOZITE UJI

**GRUP FURNIZIMI ME UJE**

- 1] Valvol ndërprerëse
- 2] Matës uji
- 3] Valvol moskthimi
- 4] Reduktor presioni
- 5] Filter uji

**REPUBLIKA E SHQIPËRISË**

Porositës:  
  
**BASHKIA ELBASAN**

Projektues:  
  
**"INSTITUTI DEKLIADA-ALB" sh.p.k**

Nr. Cel 049 20 78 555  
 kontakt@dekliada.com  
 Rruga "Udhëtarët e Lirë" - Fshat: Teknopark  
 Hyrja 9/1, Tiranë.

Emertimi i projektit:  
**"Rikonstruksioni i godines ekzistuese dhe i murit rrethues, ndertimi i shkalles se emergjences ne shkollen e mesme Dhaskal Todri**


Emertimi i fletes:  
 Plani i furnizimit me uje te katit te pare

data:  
 2024  
 shkalla:  
 1:200

Faza: PROJEKT ZBATIM

nr. licence:  
 N.6760/9

PLANI I FURNIZIMIT ME UJE TE KATIT TE PARE

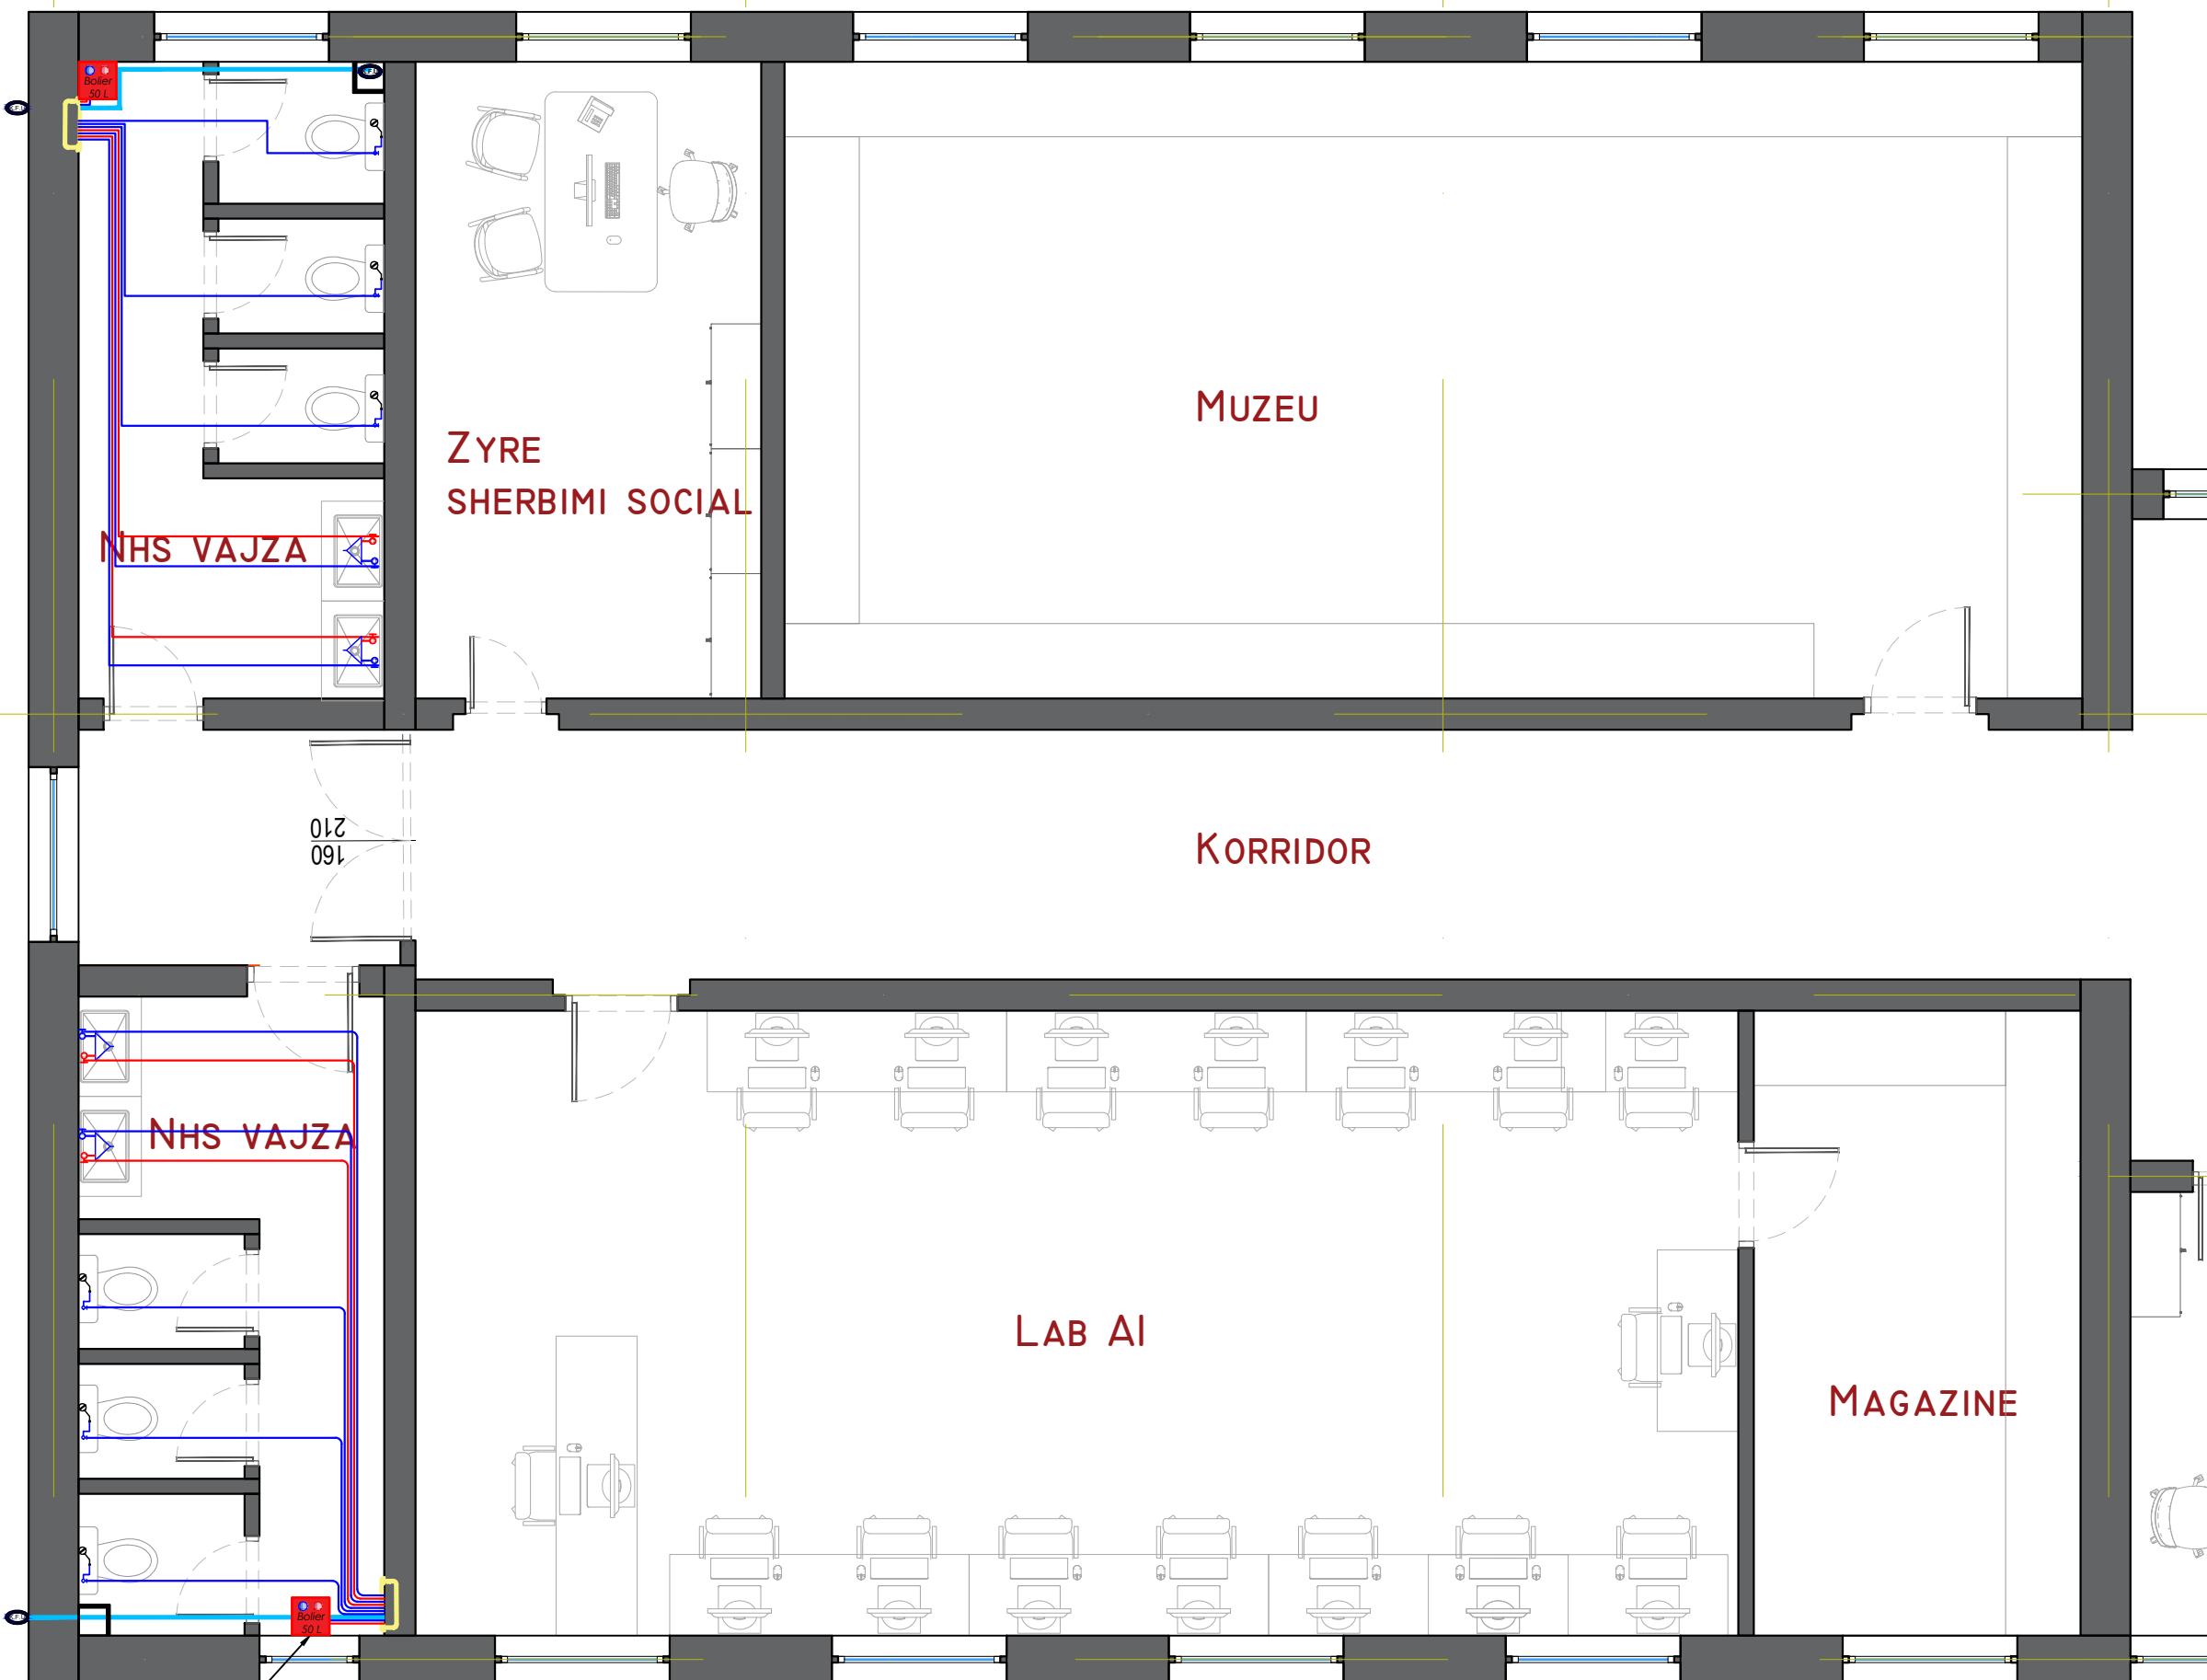

- Legjend:
- LINJA E FURNIZIMIT ME UJE TE FTOHTE
  - LINJA E FURNIZIMIT ME UJE TE NGROHTE
  - KASETE SHPERNDARESE
  - TUB PPR I FURNIZIMIT ME UJE
  - BOILER 30 L
  - MISHELATOR
  - GALEXHANT
  - VALVOLE ME SFERE
  - PLLAKE DUSHI
  - WC ALLAFRENGA
  - LAVAMAN
  - WC PAK
  - LAVAMAN PAK

Shenime:

TUBACIONI ME TE CILIN DO TE FURNIZOHEN KOLEKTORET DO TE JETE PPR  
 BOILERI DO TE FURNIZOHET ME ANE TE TUBAVE PEX-AL Ø20X2.0  
 APARATET E TJERA HIDROSANITARE DO TE FURNIZOHEN ME ANE TE TUBAVE PEX-AL Ø16X2.0

- LEGJENDE PER AMBIENTIN TEKNIK
- POMPA E FURNIZIMIT ME UJE SANITAR
  - AUTOKLLAVA
  - DEPOZITE UJI
- GRUP FURNIZIMI ME UJE
- 1) Valvol ndërprerëse
  - 2) Matës uji
  - 3) Valvol moskthimi
  - 4) Reduktor presioni
  - 5) Filter uji

**REPUBLIKA E SHQIPËRISË**

Porosites:

**BASHKIA ELBASAN**

Projektues:

**"INSTITUTI DEKLIADA-ALB" sh.p.k**

Nr. Cel 049 20 78 555  
 hasanad@deklia.com  
 Rruga "Udhëtarë e Lirë" Fshat: Teknopark  
 Hyrja 9/1, Tiranë.

Emertimi i projektit:

**"Rikonstruksioni i godines ekzistuese dhe i murit rrethues, ndertimi i shkalles se emergjences ne shkollen e mesme Dhaskal Todri**

Emertimi i fletes:	data:
Plani i furnizimit me uje te katit te pare	2024
	shkalla:
	1:75
Faza: PROJEKT ZBATIM	nr. licence:
	N.6760/9
© KY VIZATIM ESHTË PRONË E "INSTITUTI DEKLIADA-ALB" sh.p.k. KOPJIMI, SHUMIRSHIMI OSE SHPERNDARJA NDERMJET TË TRETËVE TË KETIJ DOKUMENTIT (OSE TË ÇDO PJESE TË TIJ) PA LEJENË DHE PËRASHMË ME SHKRIM TË "INSTITUTI DEKLIADA-ALB" sh.p.k. ESHTË E NDALUAR.	
Nr.	<b>05</b>

BOILER HORIZONTAL AKSI SIPER DRITARES

PLANI I FURNIZIMIT ME UJE TE KATIT TE DYTE




Legjend:

-  LINJA E FURNIZIMIT ME UJE TE FTOHTE
-  LINJA E FURNIZIMIT ME UJE TE NGROHTE
-  KASETE SHPERNDARESE
-  TUB PPR I FURNIZIMIT ME UJE
-  BOILER 30 L
-  MISHELATOR
-  GALEXHANT
-  VALVOLE ME SFERE
-  PLLAKE DUSHI
-  WC ALLAFRENGA
-  LAVAMAN
-  WC PAK
-  LAVAMAN PAK

Shenime:

TUBACIONI ME TE CILIN DO TE FURNIZOHEN KOLEKTORET DO TE JETE PPR  
 BOLIERI DO TE FURNIZOHET ME ANE TE TUBAVE PEX-AL Ø20X2.0  
 APARATET E TJERA HIDROSANITARE DO TE FURNIZOHEN ME ANE TE TUBAVE PEX-AL Ø16X2.0


LEGJENDE PER AMBIENTIN TEKNIK

-  POMPA E FURNIZIMIT ME UJE SANITAR
-  AUTOKLLAVA
-  DEPOZITE UJI

GRUP FURNIZIMI ME UJE

-  1| Valvol ndërprerëse
-  2| Matës uji
-  3| Valvol moskthimi
-  4| Reduktor presioni
-  5| Filter uji



Porositës:  
 BASHKIA ELBASAN

Projektues:  
 "INSTITUTI DEKLIADA-ALB" sh.p.k


Emertimi i projektit:  
**"Rikonstruksioni i godines ekzistuese dhe i murit rrethues, ndertimi i shkalles se emergjences ne shkollen e mesme Dhaskal Todri**

Emertimi i fletes:  
 Plani i furnizimit me uje te katit te dyte

data:  
 2024  
 shkalla:  
 1:200

Faza: PROJEKT ZBATIM

nr. licence:  
 N.6760/9

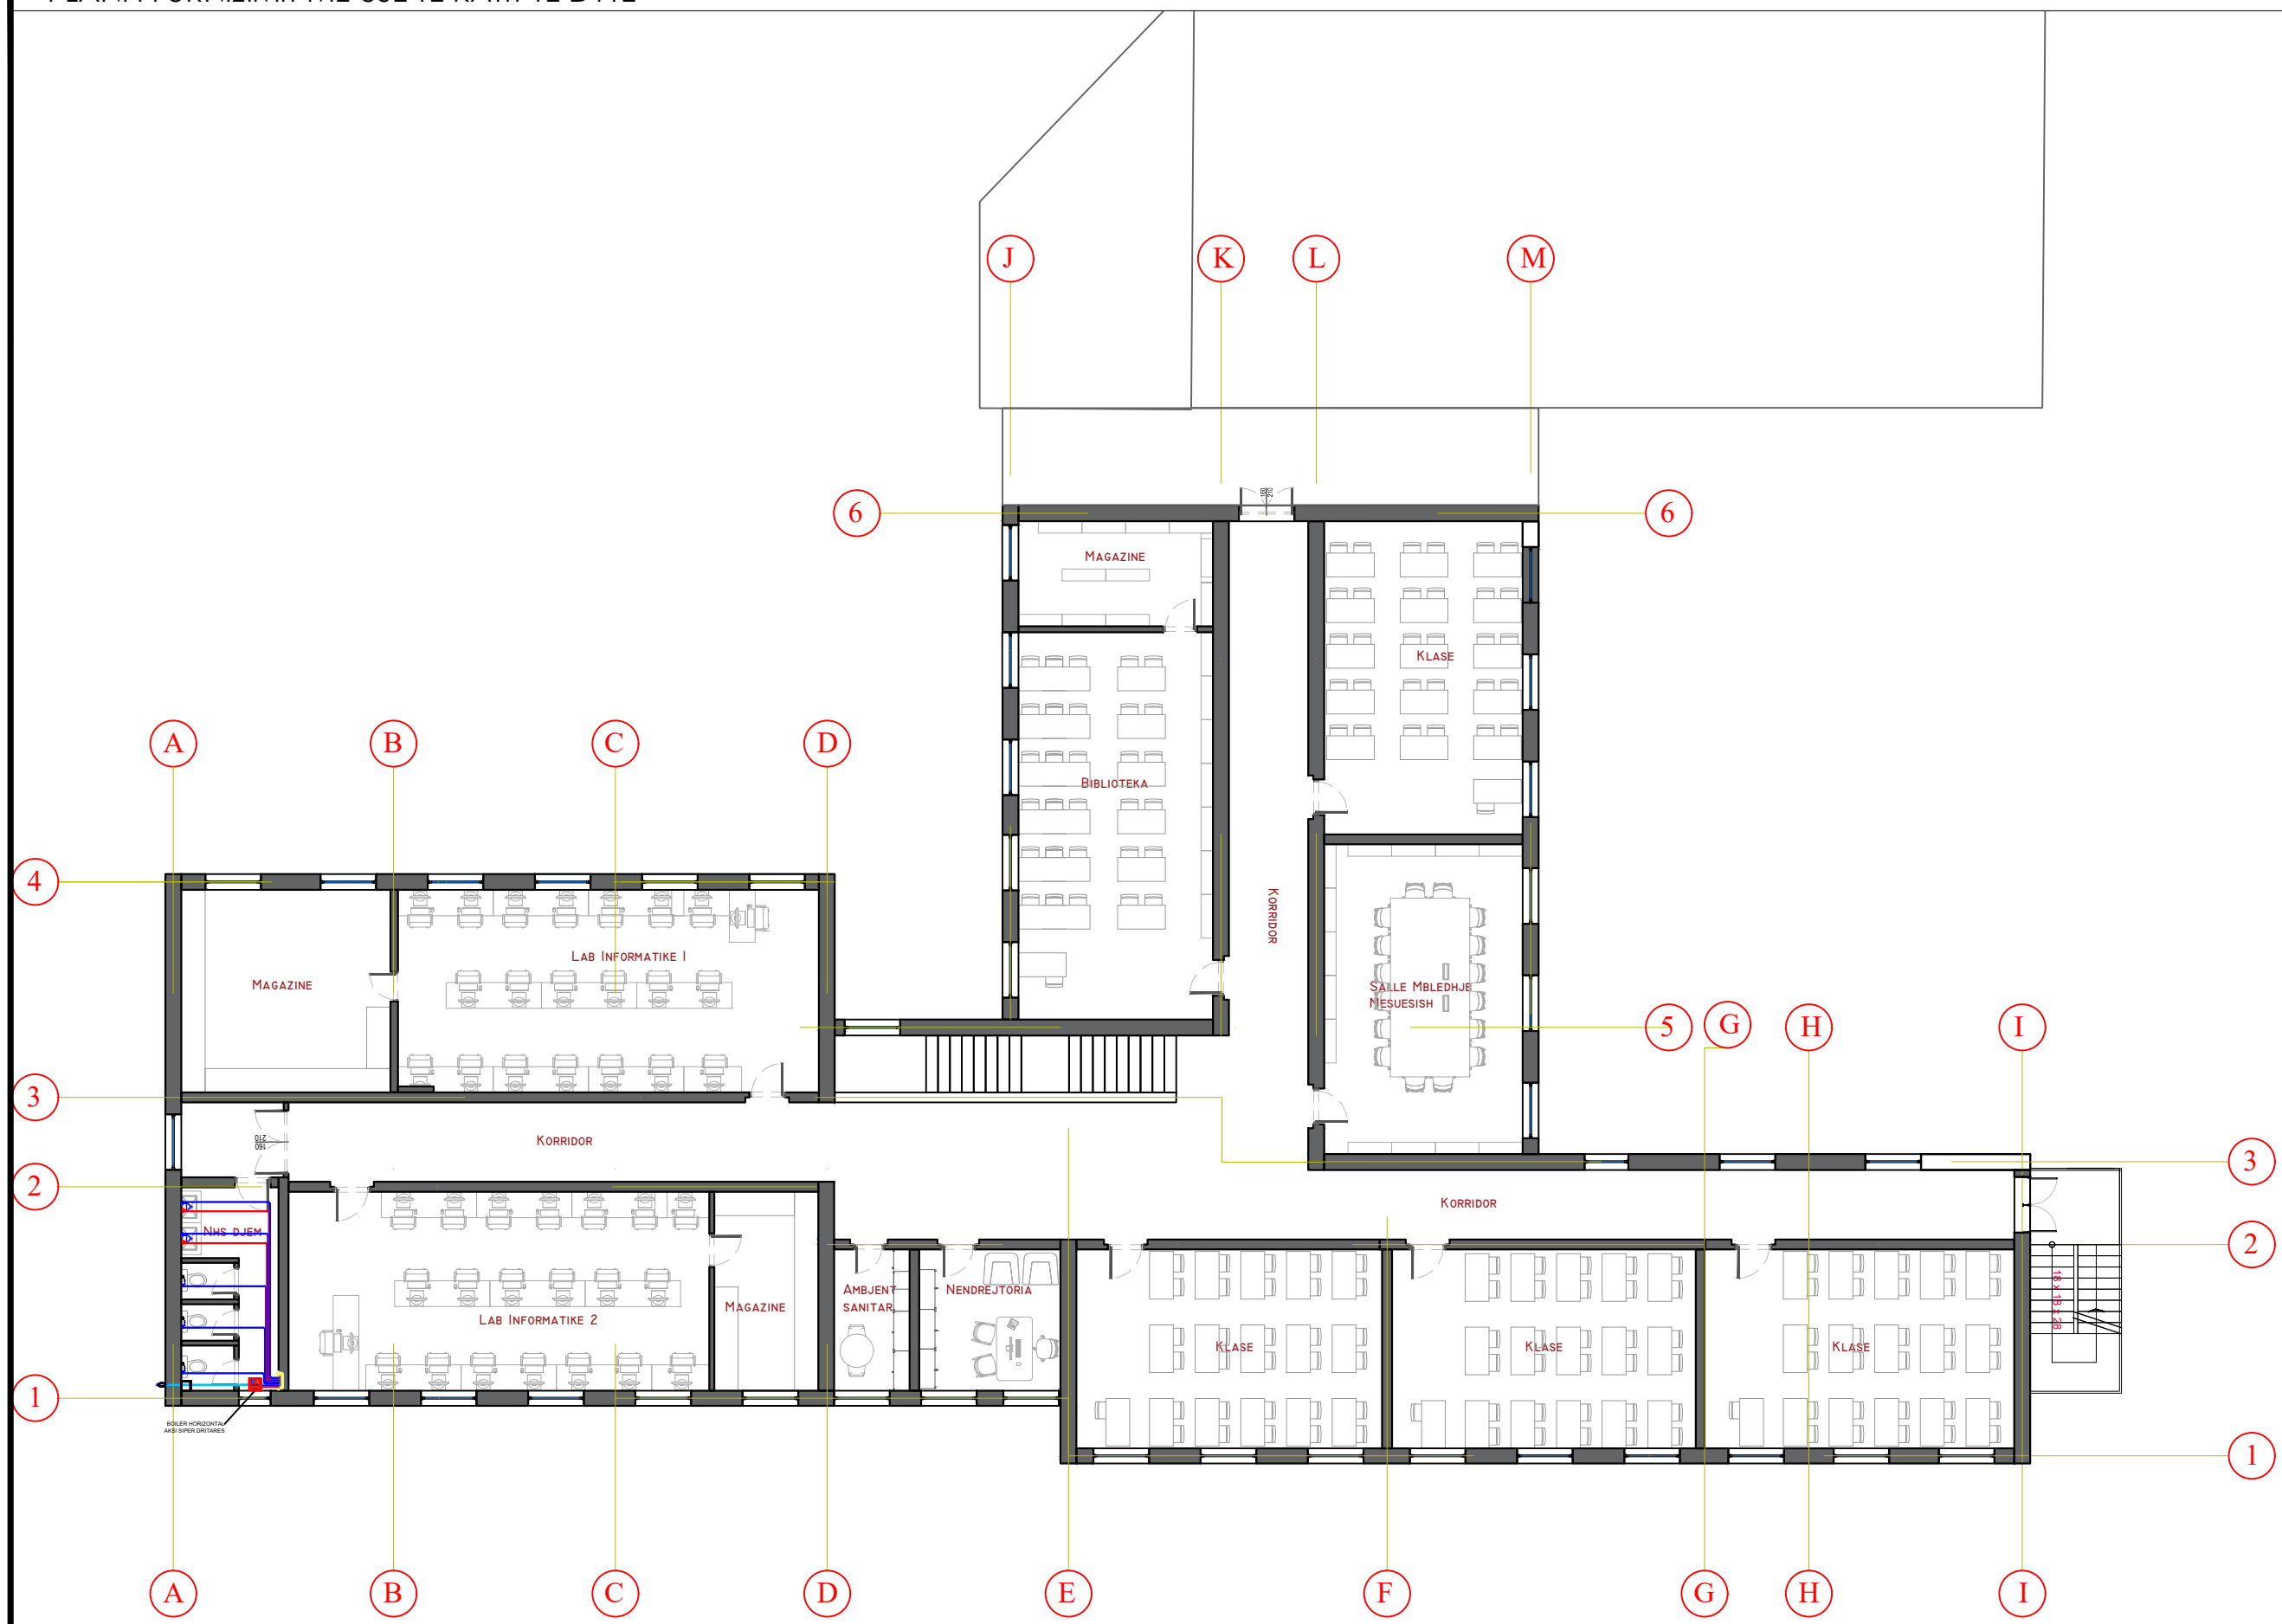


PLANI I FURNIZIMIT ME UJE TE KATIT TE DYTE

3

2

1

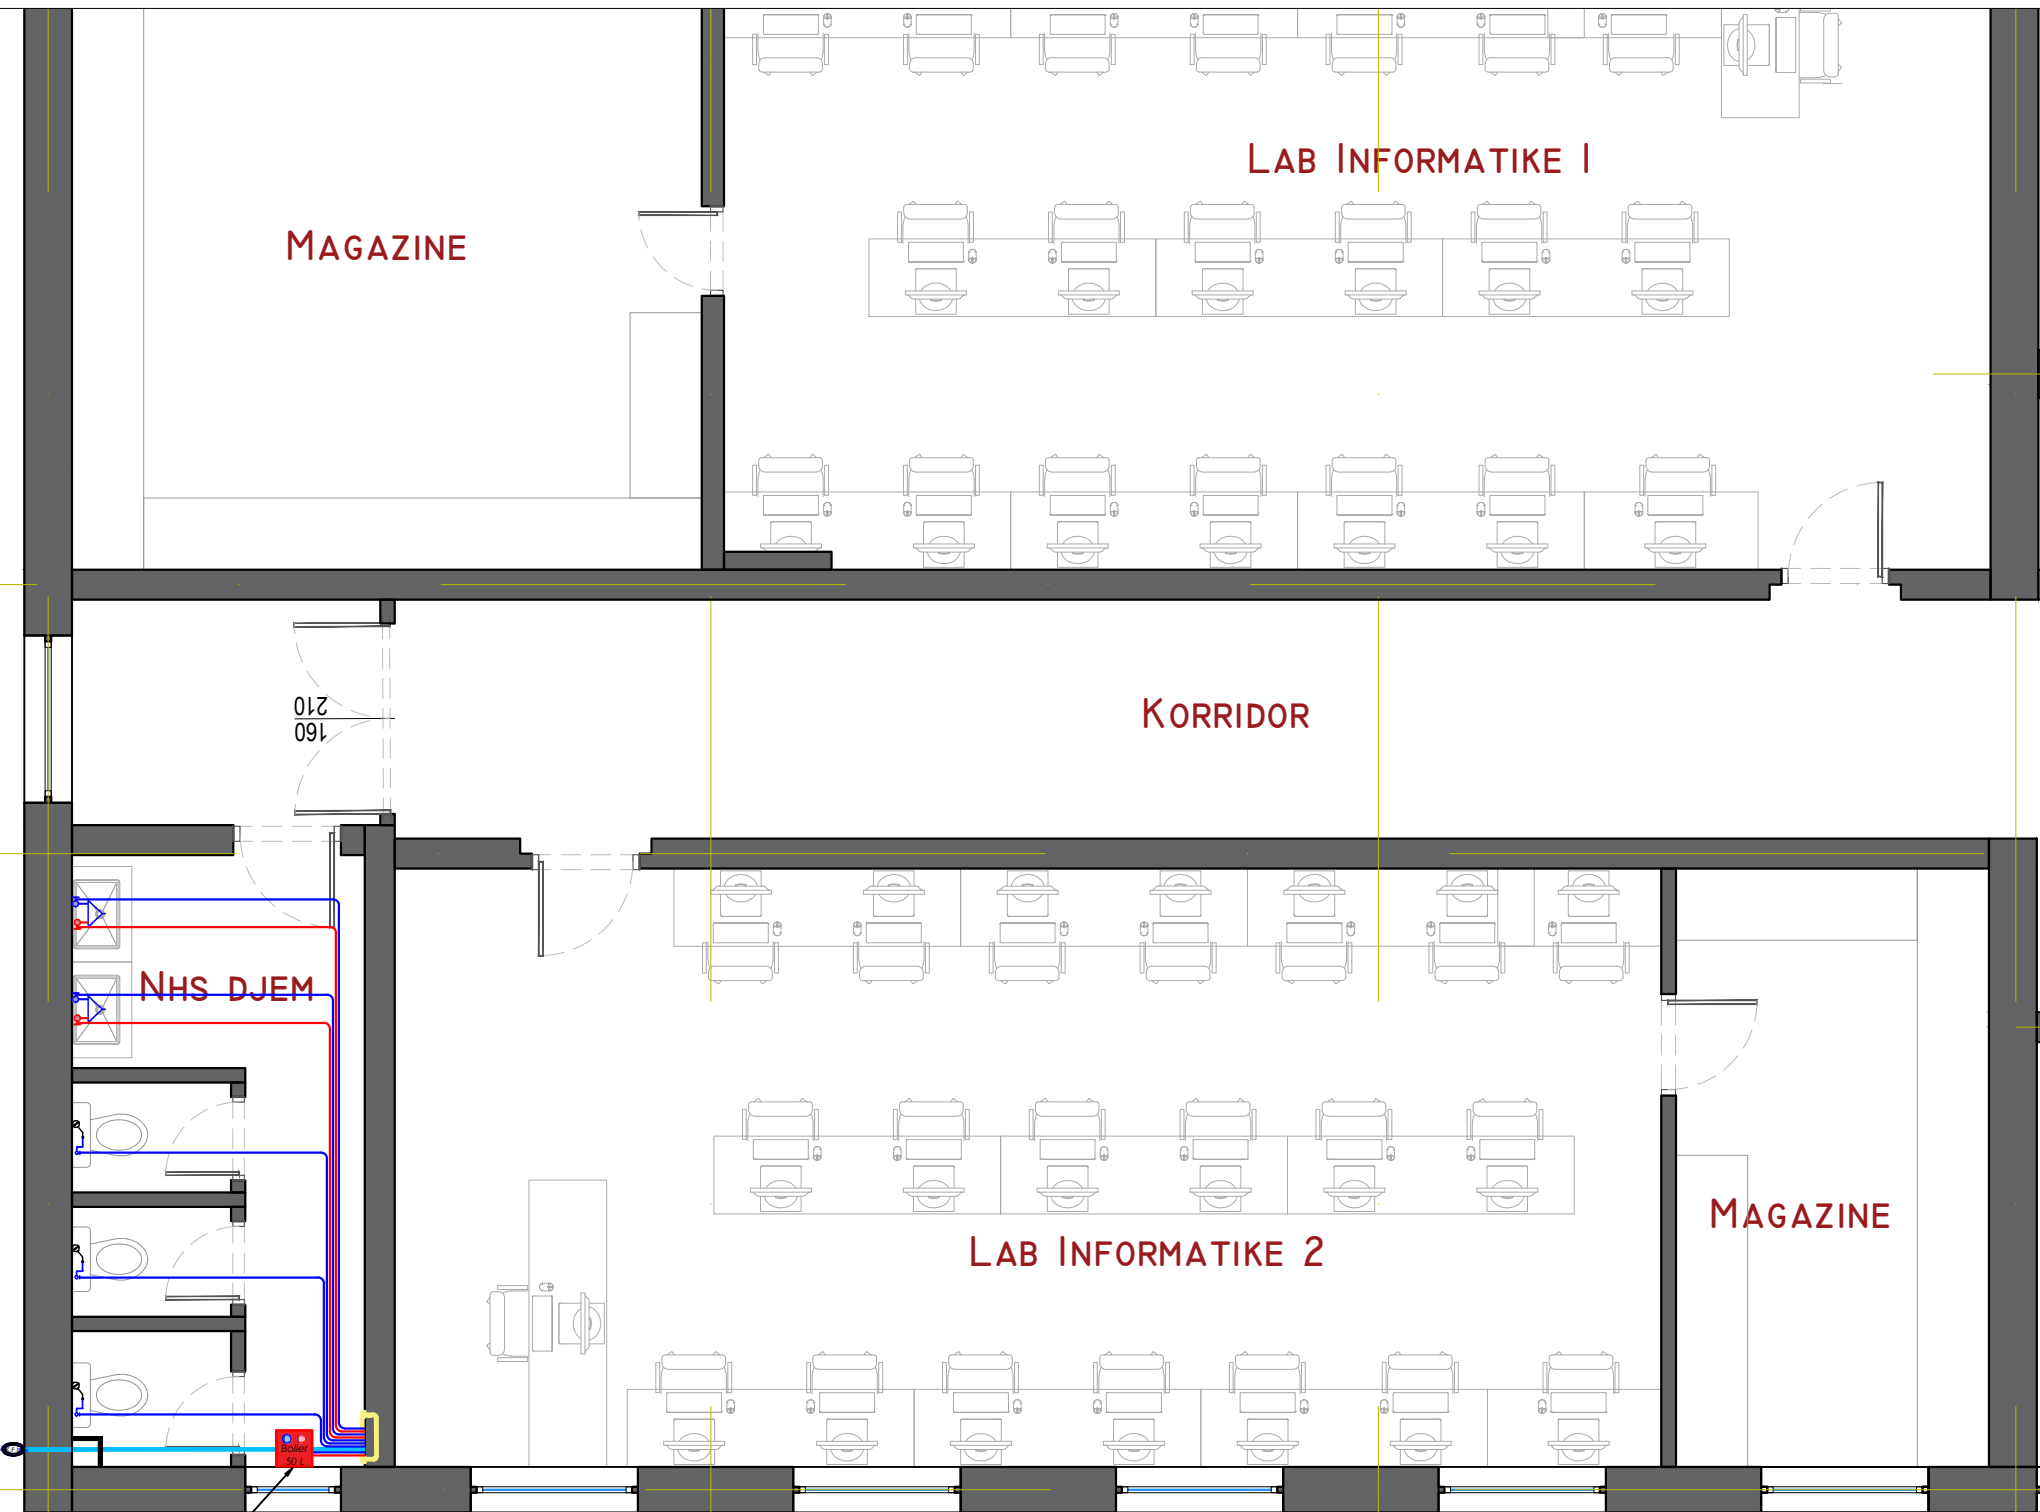

BOILER HORIZONTAL AKSI SIPER DRITARES

A

B

C

D

- Legjend:
- LINJA E FURNIZIMIT ME UJE TE FTOHTE
  - LINJA E FURNIZIMIT ME UJE TE NGRROHTE
  - KASETE SHPERNDARESE
  - TUB PPR I FURNIZIMIT ME UJE
  - BOILER 30 L
  - MISHELATOR
  - GALEXHANT
  - VALVOLE ME SFERE
  - PLLAKE DUSHI
  - WC ALLAFRENGA
  - LAVAMAN
  - WC PAK
  - LAVAMAN PAK

Shenime:

TUBACIONI ME TE CILIN DO TE FURNIZOHEN KOLEKTORET DO TE JETE PPR  
 BOLIERI DO TE FURNIZOHET ME ANE TE TUBAVE PEX-AL Ø20X2.0  
 APARATET E TJERA HIDROSANITARE DO TE FURNIZOHEN ME ANE TE TUBAVE PEX-AL Ø16X2.0

- LEGJENDE PER AMBIENTIN TEKNIK
- POMPA E FURNIZIMIT ME UJE SANITAR
  - AUTOKLLAVA
  - DEPOZITE UJI
- GRUP FURNIZIMI ME UJE
- 1 | Valvol ndërprerëse
  - 2 | Matës uji
  - 3 | Valvol moskthimi
  - 4 | Reduktor presioni
  - 5 | Filter uji



Porositës:

BASHKIA ELBASAN

Projektues:

"INSTITUTI DEKLIADA-ALB" sh.p.k

Nr. Cel 049 20 78 555  
 kontakt@dekliada.com  
 Rruga "Udhëtarët e Lirisë" Prishtinë  
 Teknoparku  
 Hyrja 9/1, Tiranë.

Emertimi i projektit:

**"Rikonstruksioni i godines ekzistuese dhe i murit rrethues, ndertimi i shkalles se emergjences ne shkollen e mesme Dhaskal Todri**

Emertimi i fletes:	data:
Plani i furnizimit me uje te katit te dyte	2024
	shkalla:
	1:75
Faza: PROJEKT ZBATIM	nr. licence:
	N.6760/9



# AKSONOMETRIA E FURNIZIMIT ME UJE TE OBJEKTIT

Legjend:

- LINJA E FURNIZIMIT ME UJE TE FTOHTE
- LINJA E FURNIZIMIT ME UJE TE NGROHTE
- KASETE SHPERNDARESE
- TUB PPR I FURNIZIMIT ME UJE
- BOILER 30 L
- MISHELATOR
- GALEXHANT
- VALVOLE ME SFERE
- PLLAKE DUSHI
- WC ALLAFRENGA
- LAVAMAN
- WC PAK
- LAVAMAN PAK

Shenime:

TUBACIONI ME TE CILIN DO TE FURNIZOHEN KOLEKTORET DO TE JETE PPR  
 BOLIERI DO TE FURNIZOHET ME ANE TE TUBAVE PEX-AL Ø20X2.0  
 APARATET E TJERA HIDROSANITARE DO TE FURNIZOHEN ME ANE TE TUBAVE PEX-AL Ø16X2.0

## LEGJENDE PER AMBIENTIN TEKNIK

- POMPA E FURNIZIMIT ME UJE SANITAR
- AUTOKLLAVA
- DEPOZITE UJI

## GRUP FURNIZIMI ME UJE

- 1| Valvol ndërprerëse
- 2| Matës uji
- 3| Valvol moskthimi
- 4| Reduktor presioni
- 5| Filter uji



REPUBLIKA E SHQIPËRISË

Porositës:



BASHKIA ELBASAN

Projektues:



"INSTITUTI DEKLIADA-ALB" sh.p.k

Emertimi i projektit:

**"Rikonstruksioni i godines ekzistuese dhe i murit rrethues, ndertimi i shkalles se emergjences ne shkollen e mesme Dhaskal Todri**

Emertimi i fletes:

Aksonometria e furnizimit me uje te objektit

Faza: PROJEKT ZBATIM

© KY VIZATIM ESHTE PRONE E "INSTITUTI DEKLIADA-ALB" sh.p.k. KOPJIMI, SHUMIRSHIMI OSE SHPERNDARJA NDERMJET TE TREVETE TE KETIJ DOKUMENTIT OSE TE ÇDO PJESE TE TIJ PA LEJEN E MËPËRSHMË ME SHKRIM TË "INSTITUTI DEKLIADA-ALB" sh.p.k. ESHTE E NDALUAR.

data:

2024

shkalla:

1:75

nr. licence:

N.6760/9

Nr.


08

- ① Grup hidraulik  
 -Saraqineske 2"  
 -Filter 2"  
 -Ujmates 2"  
 -Kundravalvul 2"  
 -Saraqineske 2"

- ② 2 DEPO 01 Depozite Horizontale  
 -Volumi: 5000 liter  
 -Lartesia: 2.56 m  
 -Gjeresia: 1.6 m  
 -Materiali: Xingato  
 -Lidhjet Hidraulike: 2"

- ③ Pompa e ujit sanitar  
 Karakteristikat Teknike për ambientin teknik :  
 - Tipi CM-1-2 A-S- A-E-AQQE- BAAN  
 - Fuqja e instaluar :  $\frac{115}{230}$  V,  
 - Intensiteti i rrymës : (7.6/3.9) A,  
 - Materiali Celik  
 - Prurja: 6.5 L/ s  
 - Prevalenca: 25 mkH2O  
 - Lidhjet: Ø 1½", Ø 1" PN 10

- ④ ENE ZGJERIMI PER DEP.5000 L  
 Karakteristikat Teknike:  
 -Autoklave me membranë  
 -Presioni min/max : 3/10 bar,  
 -Kapaciteti 250 lit  
 -De = 460 mm  
 -H = 810 mm  
 -Lidhjet: F Ø 1"

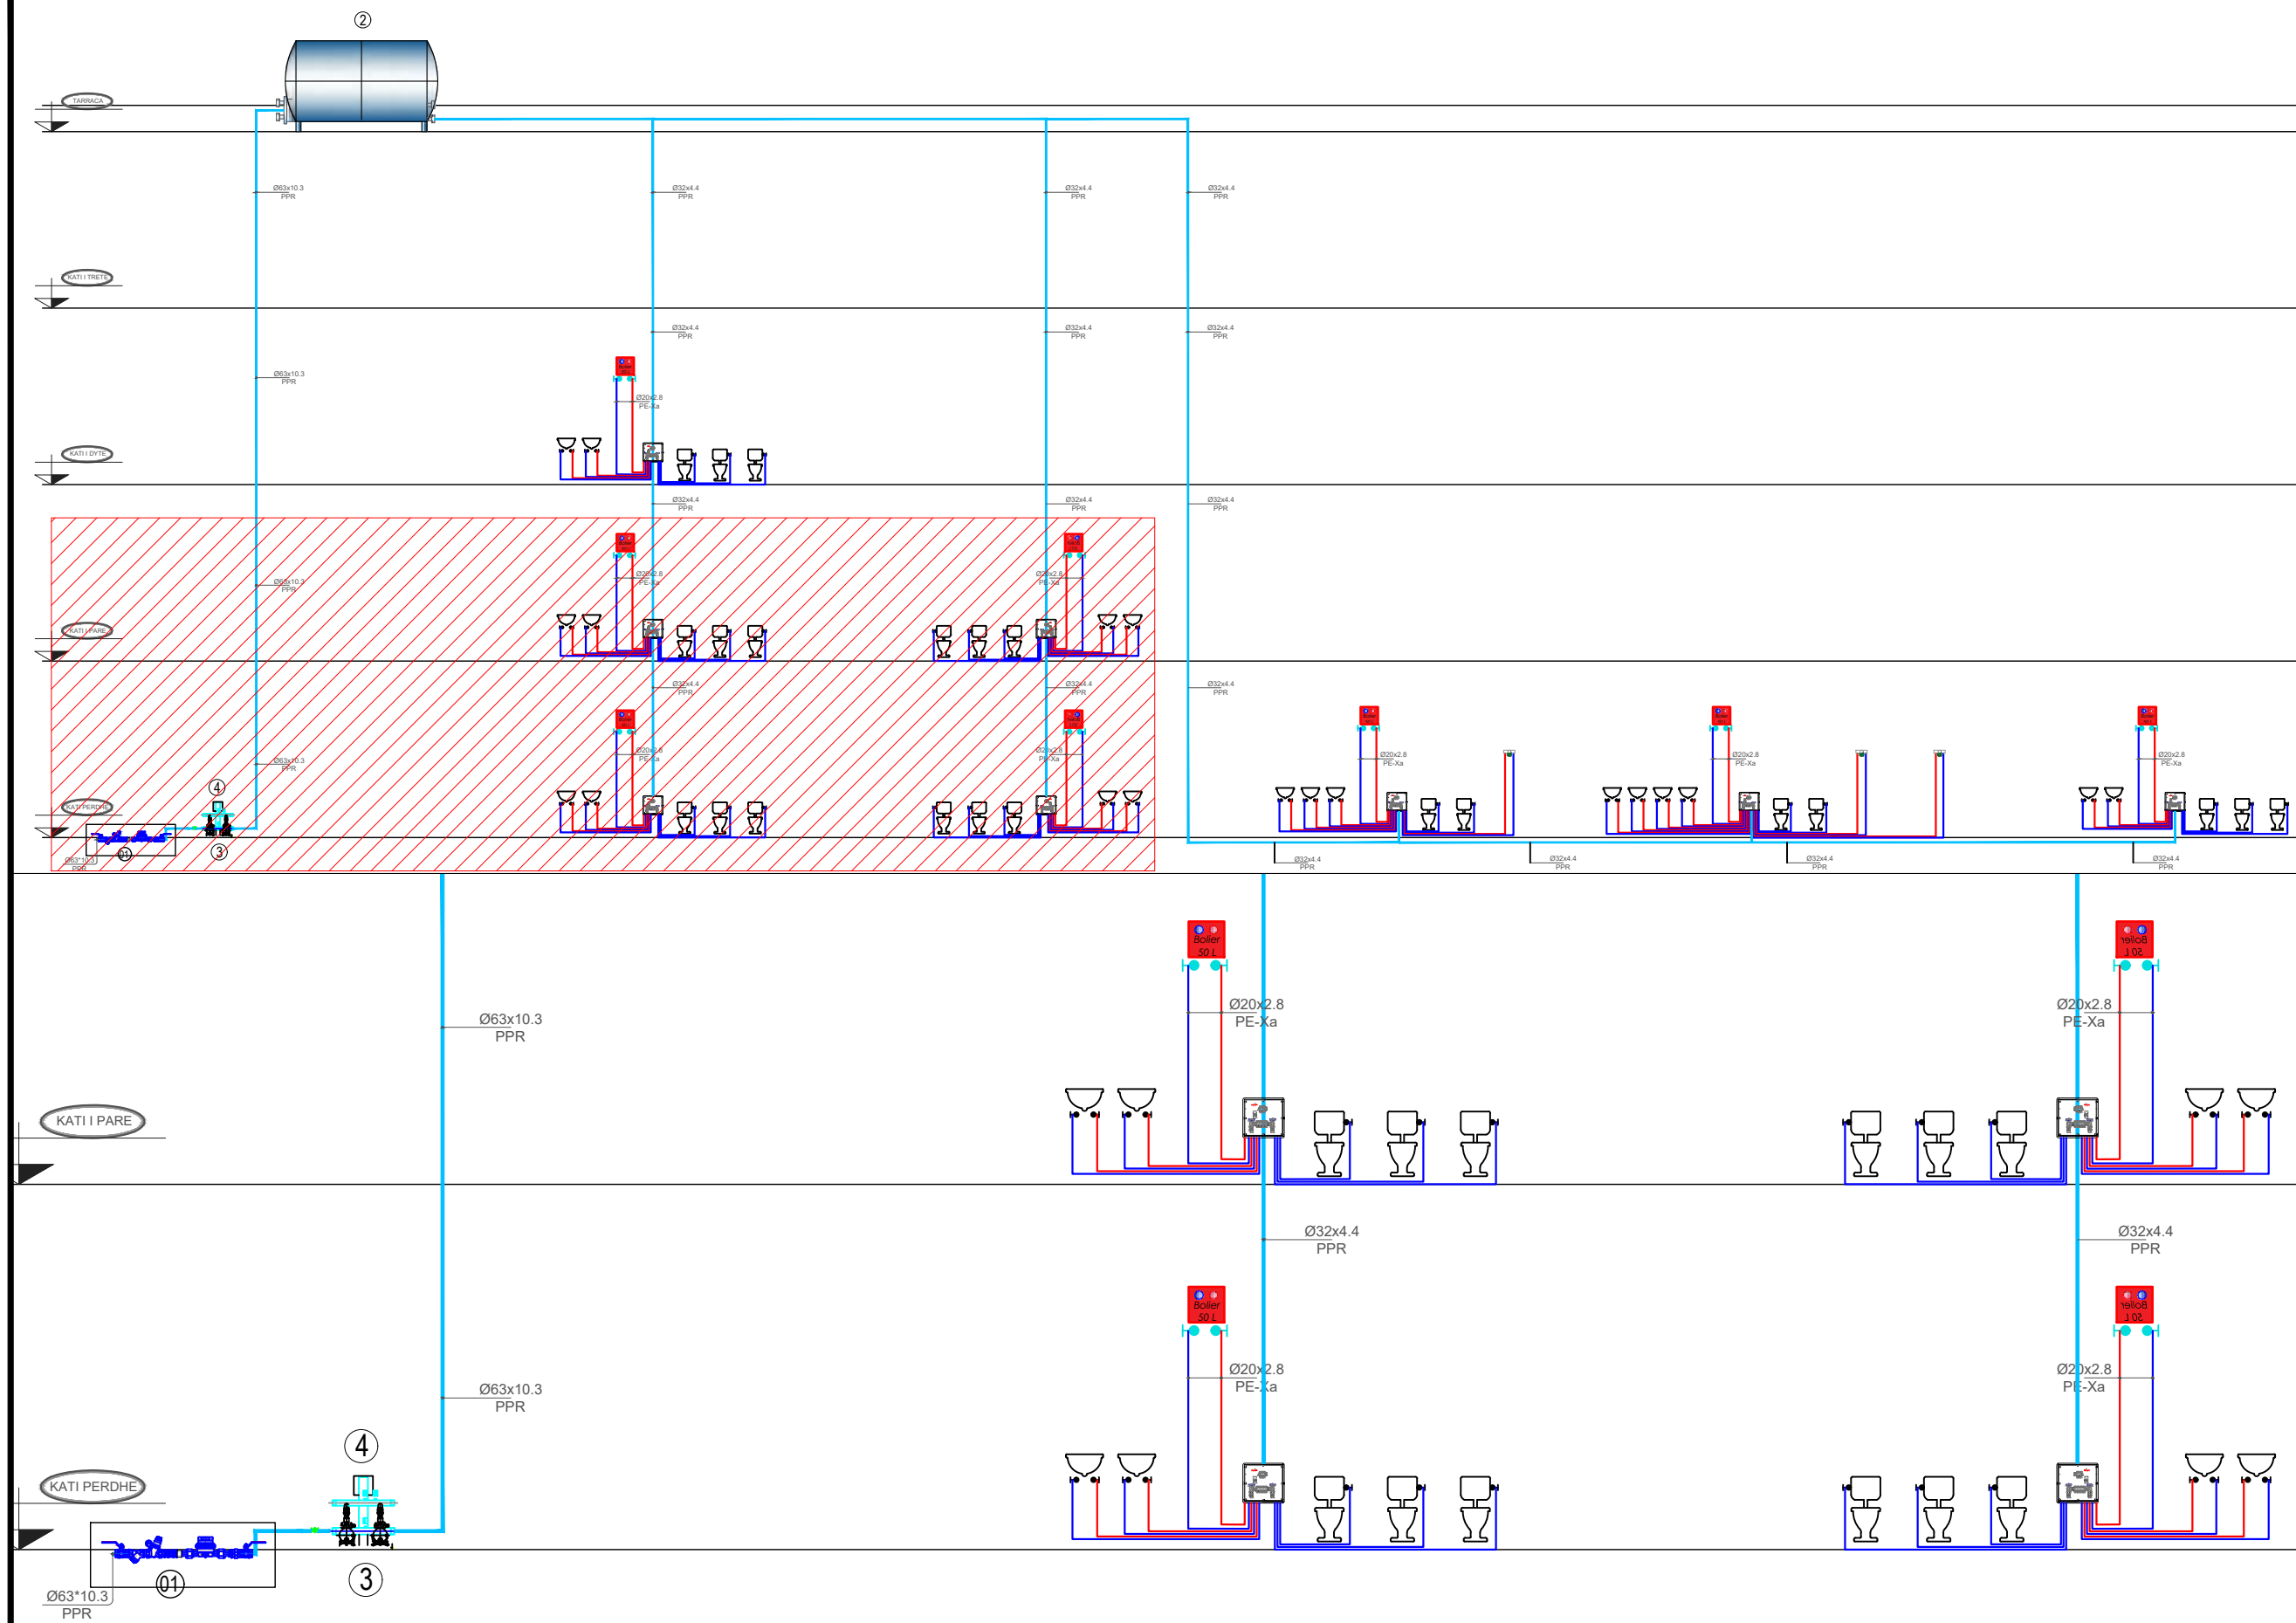

# AKSONOMETRIA E FURNIZIMIT ME UJE TE OBJEKTIT

Legjend:

- LINJA E FURNIZIMIT ME UJE TE FTOHTE
- LINJA E FURNIZIMIT ME UJE TE NGROHTE
- KASETE SHPERNDARESE
- TUB PPR I FURNIZIMIT ME UJE
- BOILER 30 L
- MISHELATOR
- GALEXHANT
- VALVOLE ME SFERE
- PLLAKE DUSHI
- WC ALLAFRENGA
- LAVAMAN
- WC PAK
- LAVAMAN PAK

Shenime:


TUBACIONI ME TE CILIN DO TE FURNIZOHEN KOLEKTORET DO TE JETE PPR  
 BOLIERI DO TE FURNIZOHET ME ANE TE TUBAVE PEX-AL Ø20X2.0  
 APARATET E TJERA HIDROSANITARE DO TE FURNIZOHEN ME ANE TE TUBAVE PEX-AL Ø16X2.0

## LEGJENDE PER AMBIENTIN TEKNIK

- POMPA E FURNIZIMIT ME UJE SANITAR
  - AUTOKLLAVA
  - DEPOZITE UJI
- GRUP FURNIZIMI ME UJE
- 1 | Valvol ndërprerëse
  - 2 | Matës uji
  - 3 | Valvol moskthimi
  - 4 | Reduktor presioni
  - 5 | Filter uji



REPUBLIKA E SHQIPËRISË

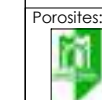

BASHKIA ELBASAN

Projektues:



"INSTITUTI DEKLIADA-ALB" sh.p.k

Nr Cel 049 20 78 555  
 kontakt@dekliada.com  
 Rruga "Udhëtimi në Luftë" Prishtinë  
 Dekliada  
 Nr. 97/1, Tiranë

Emertimi i projektit:

**"Rikonstruksioni i godines ekzistuese dhe i murit rrethues, ndertimi i shkalles se emergjences ne shkollen e mesme Dhaskal Todri**

Emertimi i fletes:

Aksonometria e furnizimit me uje te objektit

Faza: PROJEKT ZBATIM

data:

2024

shkalla:

1:75


nr. licence:

N.6760/9

© KY VIZATIM ESHTE PRONE E "INSTITUTI DEKLIADA-ALB" sh.p.k. KOPJIMI, SHUMIRSHIMI OSE SHPERNDARJA NDERMJET TE TRETETE TE KETU DOKUMENTI (OSE TE ÇDO PJESE TE TIJ) PA LEJEN E MËRQARSHME ME SHKRIM TË "INSTITUTI DEKLIADA-ALB" sh.p.k. ESHTE E NDALUAR.



Nr.

09

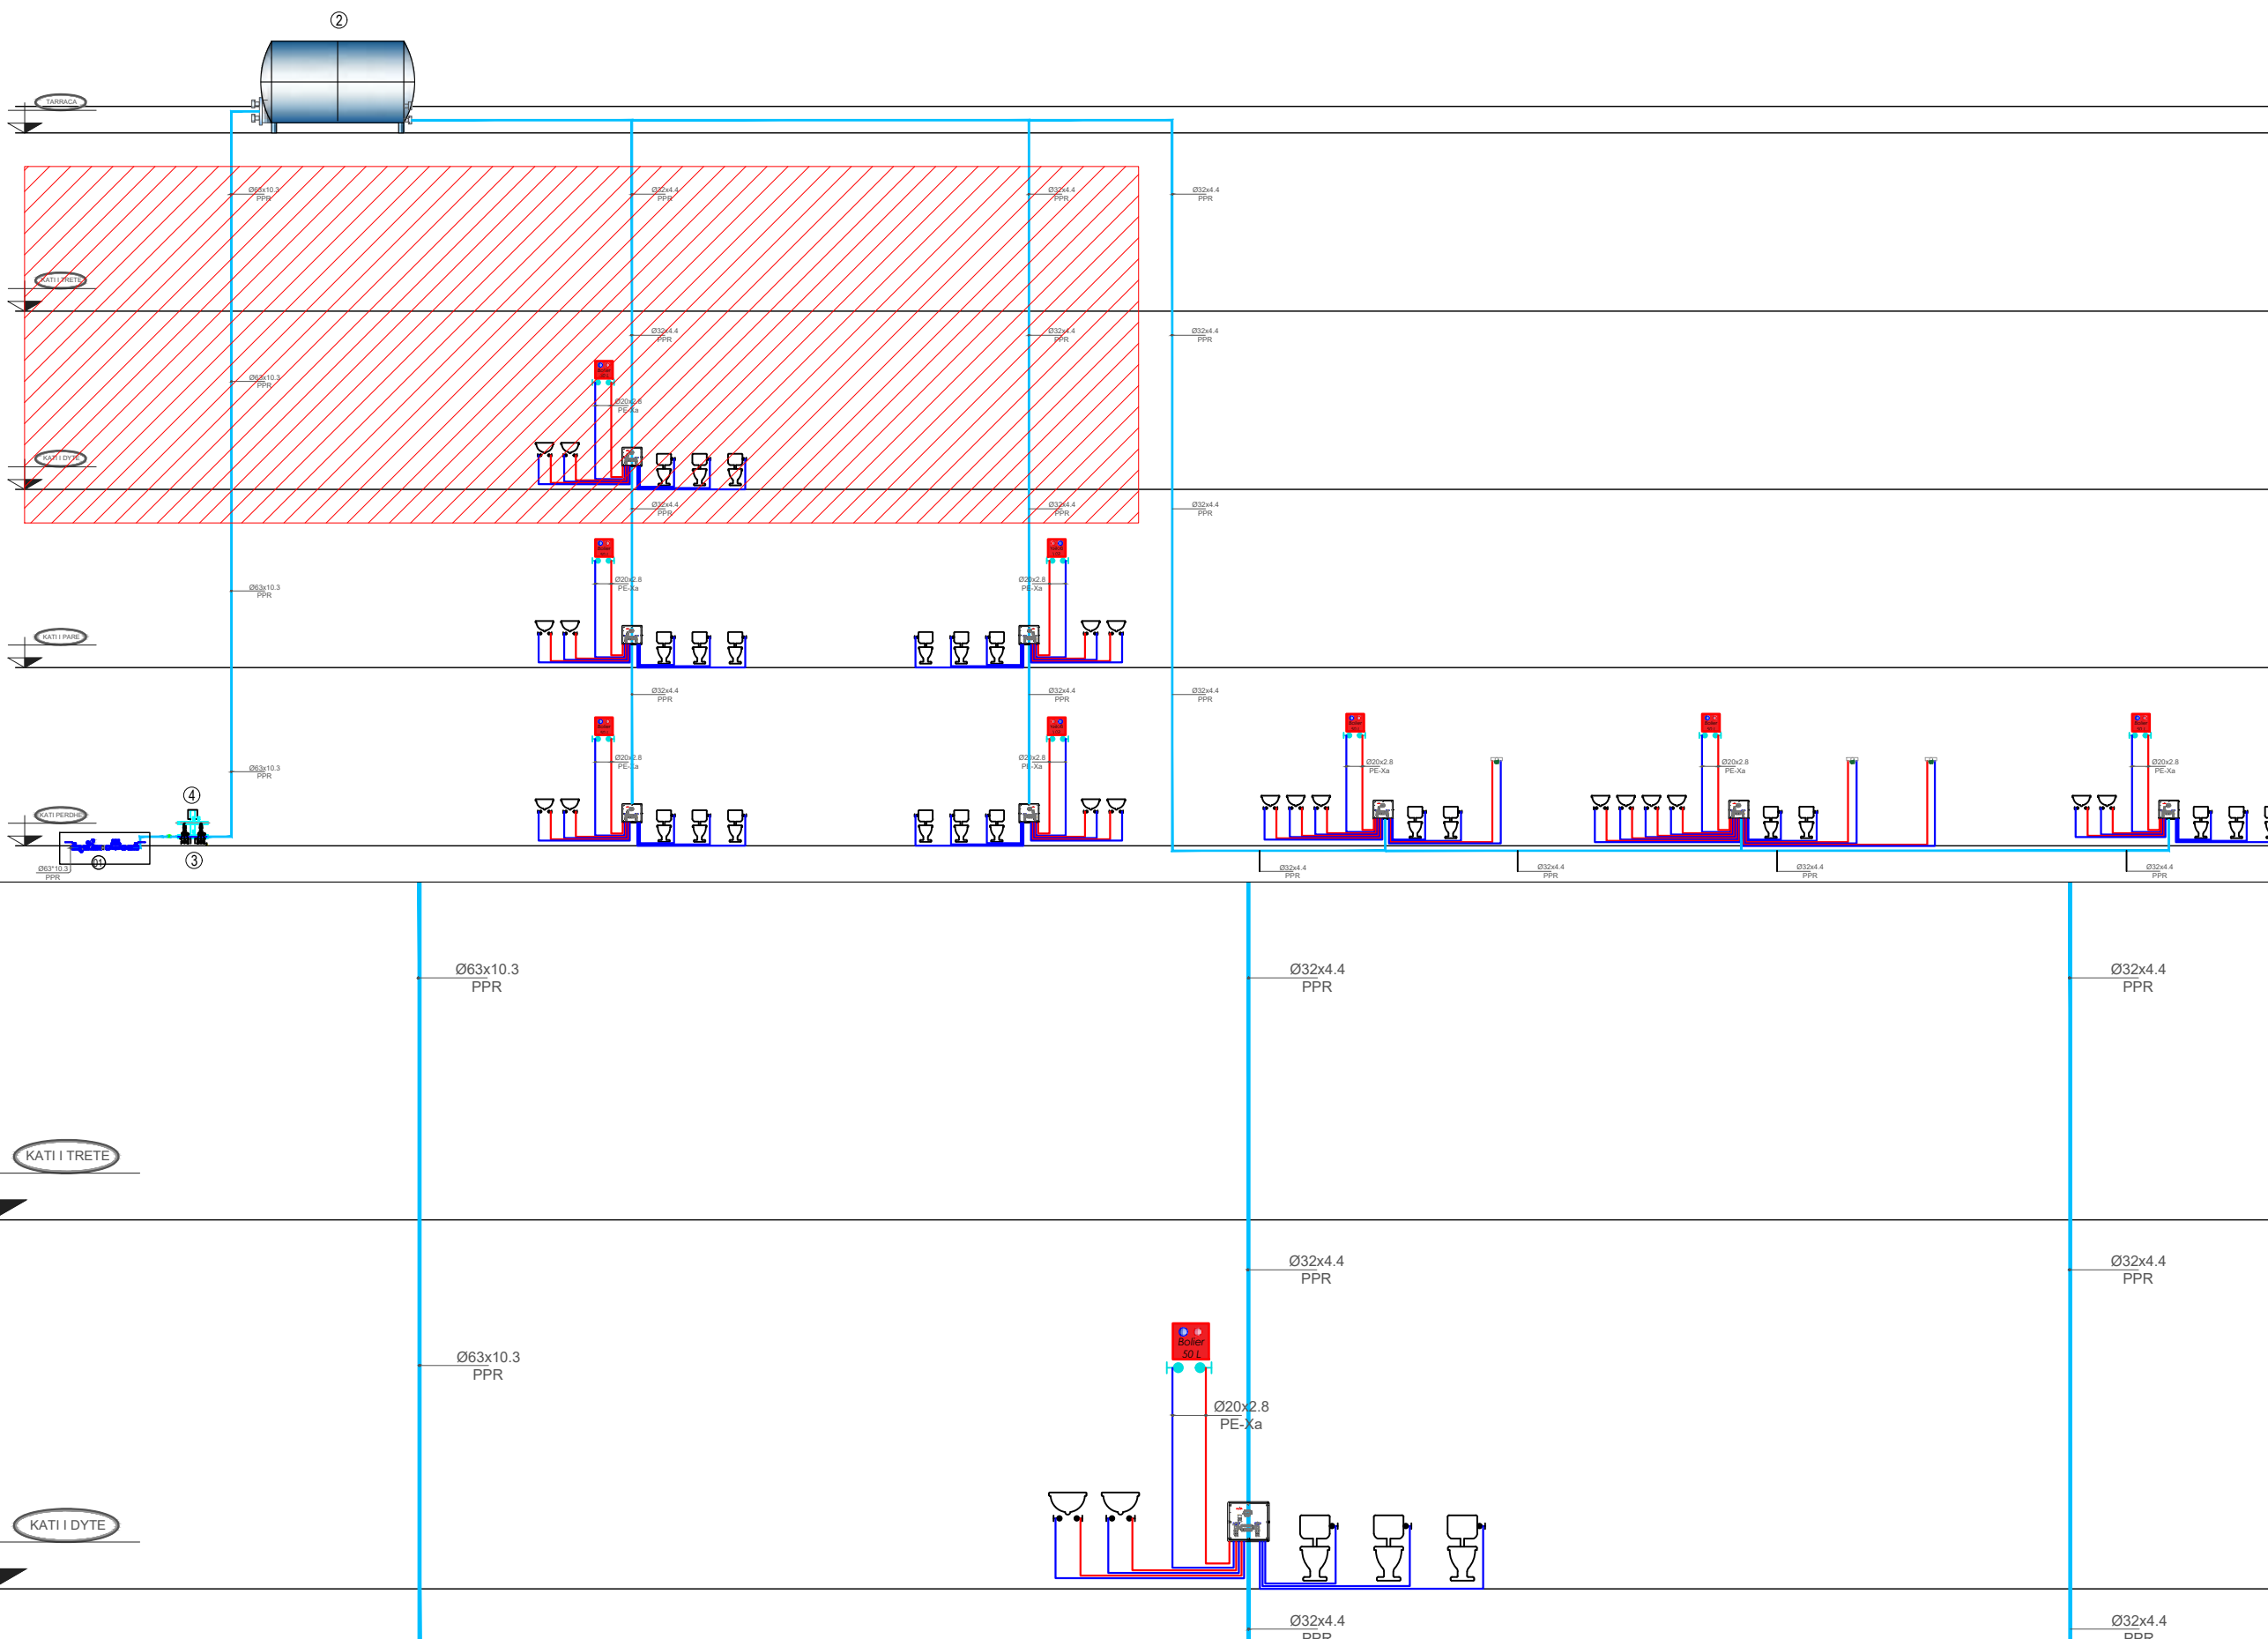

- ① Grup hidraulik  
 -Saraqineske 2"  
 -Filter 2"  
 -Ujmates 2"  
 -Kundravalvul 2"  
 -Saraqineske 2"
- ② 2 DEPO 01 Depozite Horizontale  
 -Volumi: 5000 liter  
 -Lartesia: 2.56 m  
 -Gjeresia: 1.6 m  
 -Materiali: Xingato  
 -Lidhjet Hidraulike: 2"
- ③ Pompa e ujit sanitar  
 Karakteristikat Teknike për ambientin teknik :  
 - Tipi CM-1-2 A-S- A-E-AQQE- BAAN  
 - Fuqia e instaluar :  $\frac{115}{230}$  V,  
 - Intensiteti i rrymës : (7.6/3.9) A,  
 - Materiali Celik  
 - Prurja: 6.5 L/ s  
 - Prevalenca: 25 mkH2O  
 - Lidhjet: Ø 1½", Ø 1" / PN 10
- ④ ENE ZGJERIMI PER DEP.5000 L  
 Karakteristikat Teknike:  
 -Autoklave me membranë  
 -Presioni min/max : 3/10 bar,  
 -Kapaciteti 250 lit  
 -De = 460 mm  
 -H = 810 mm  
 -Lidhjet: F Ø 1"

# AKSONOMETRIA E FURNIZIMIT ME UJE TE OBJEKTIT

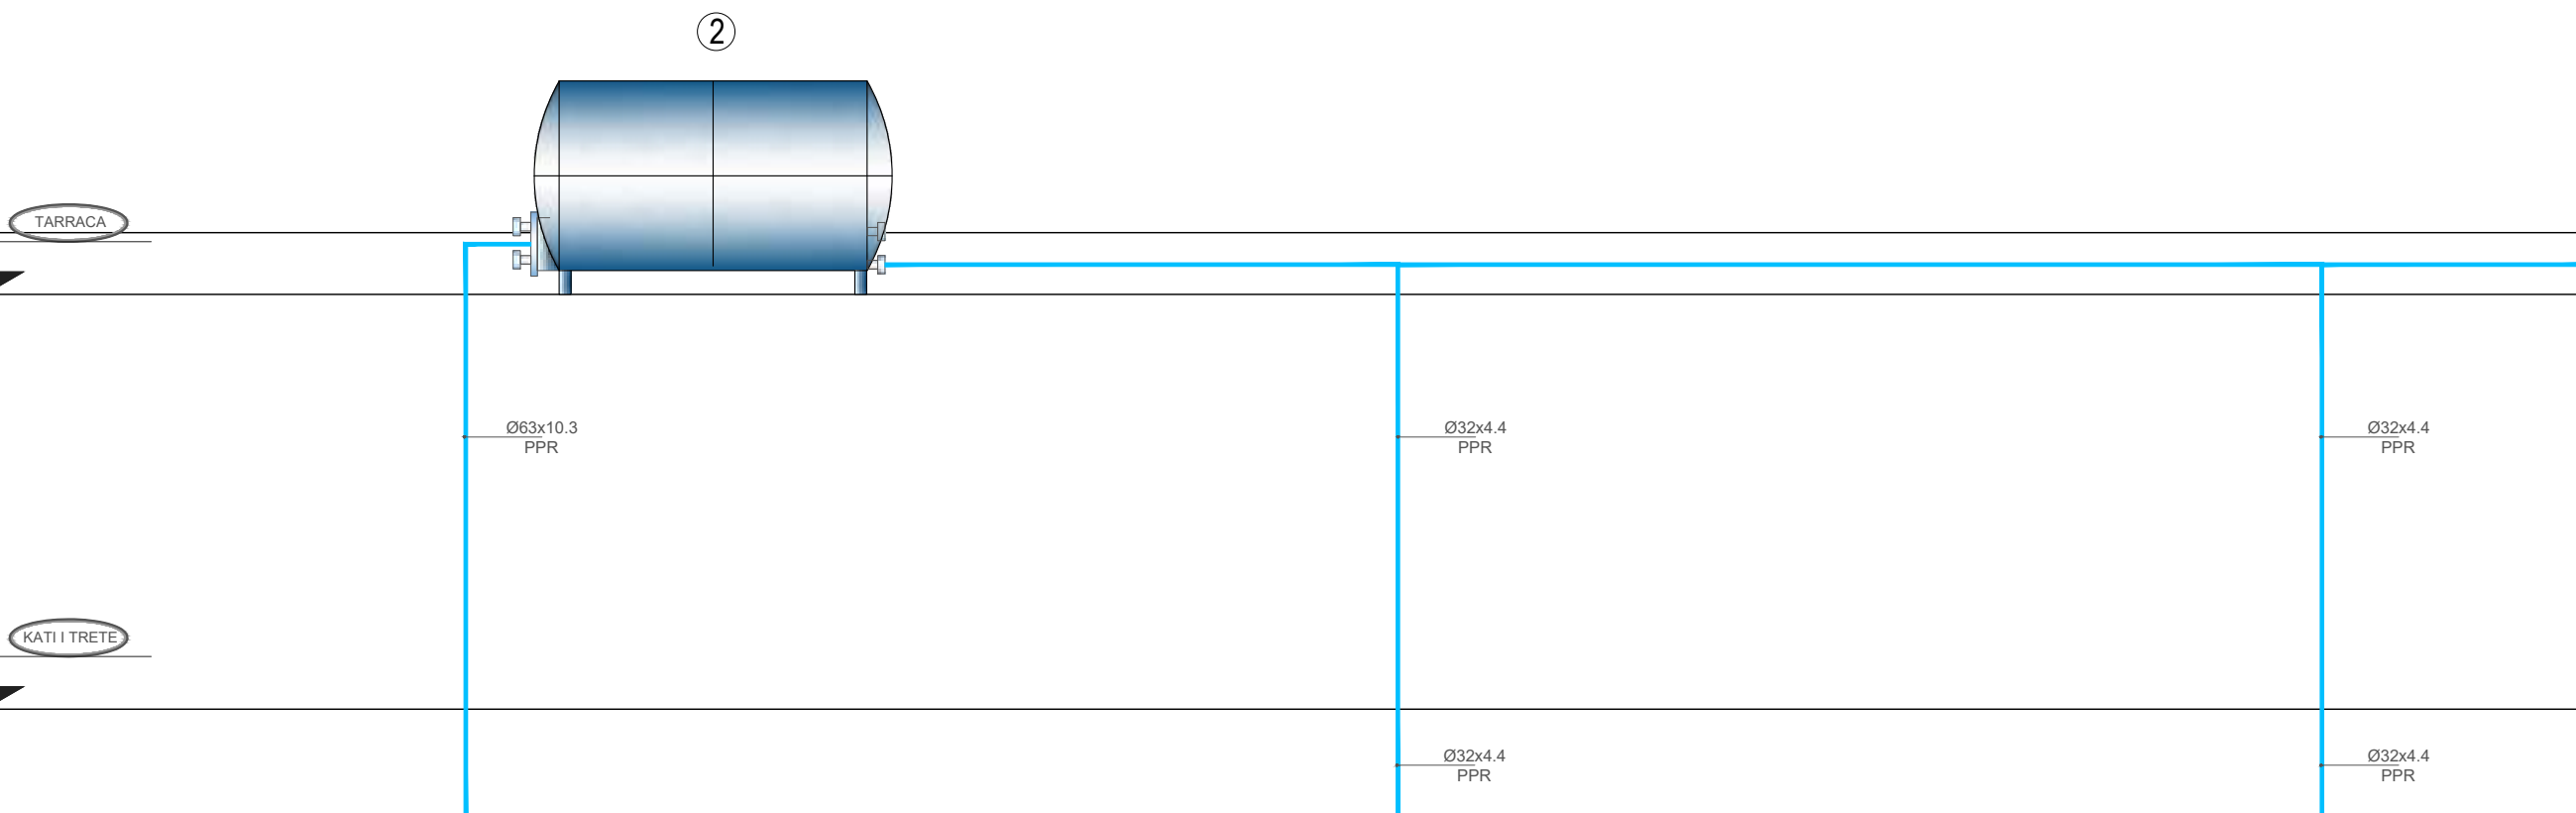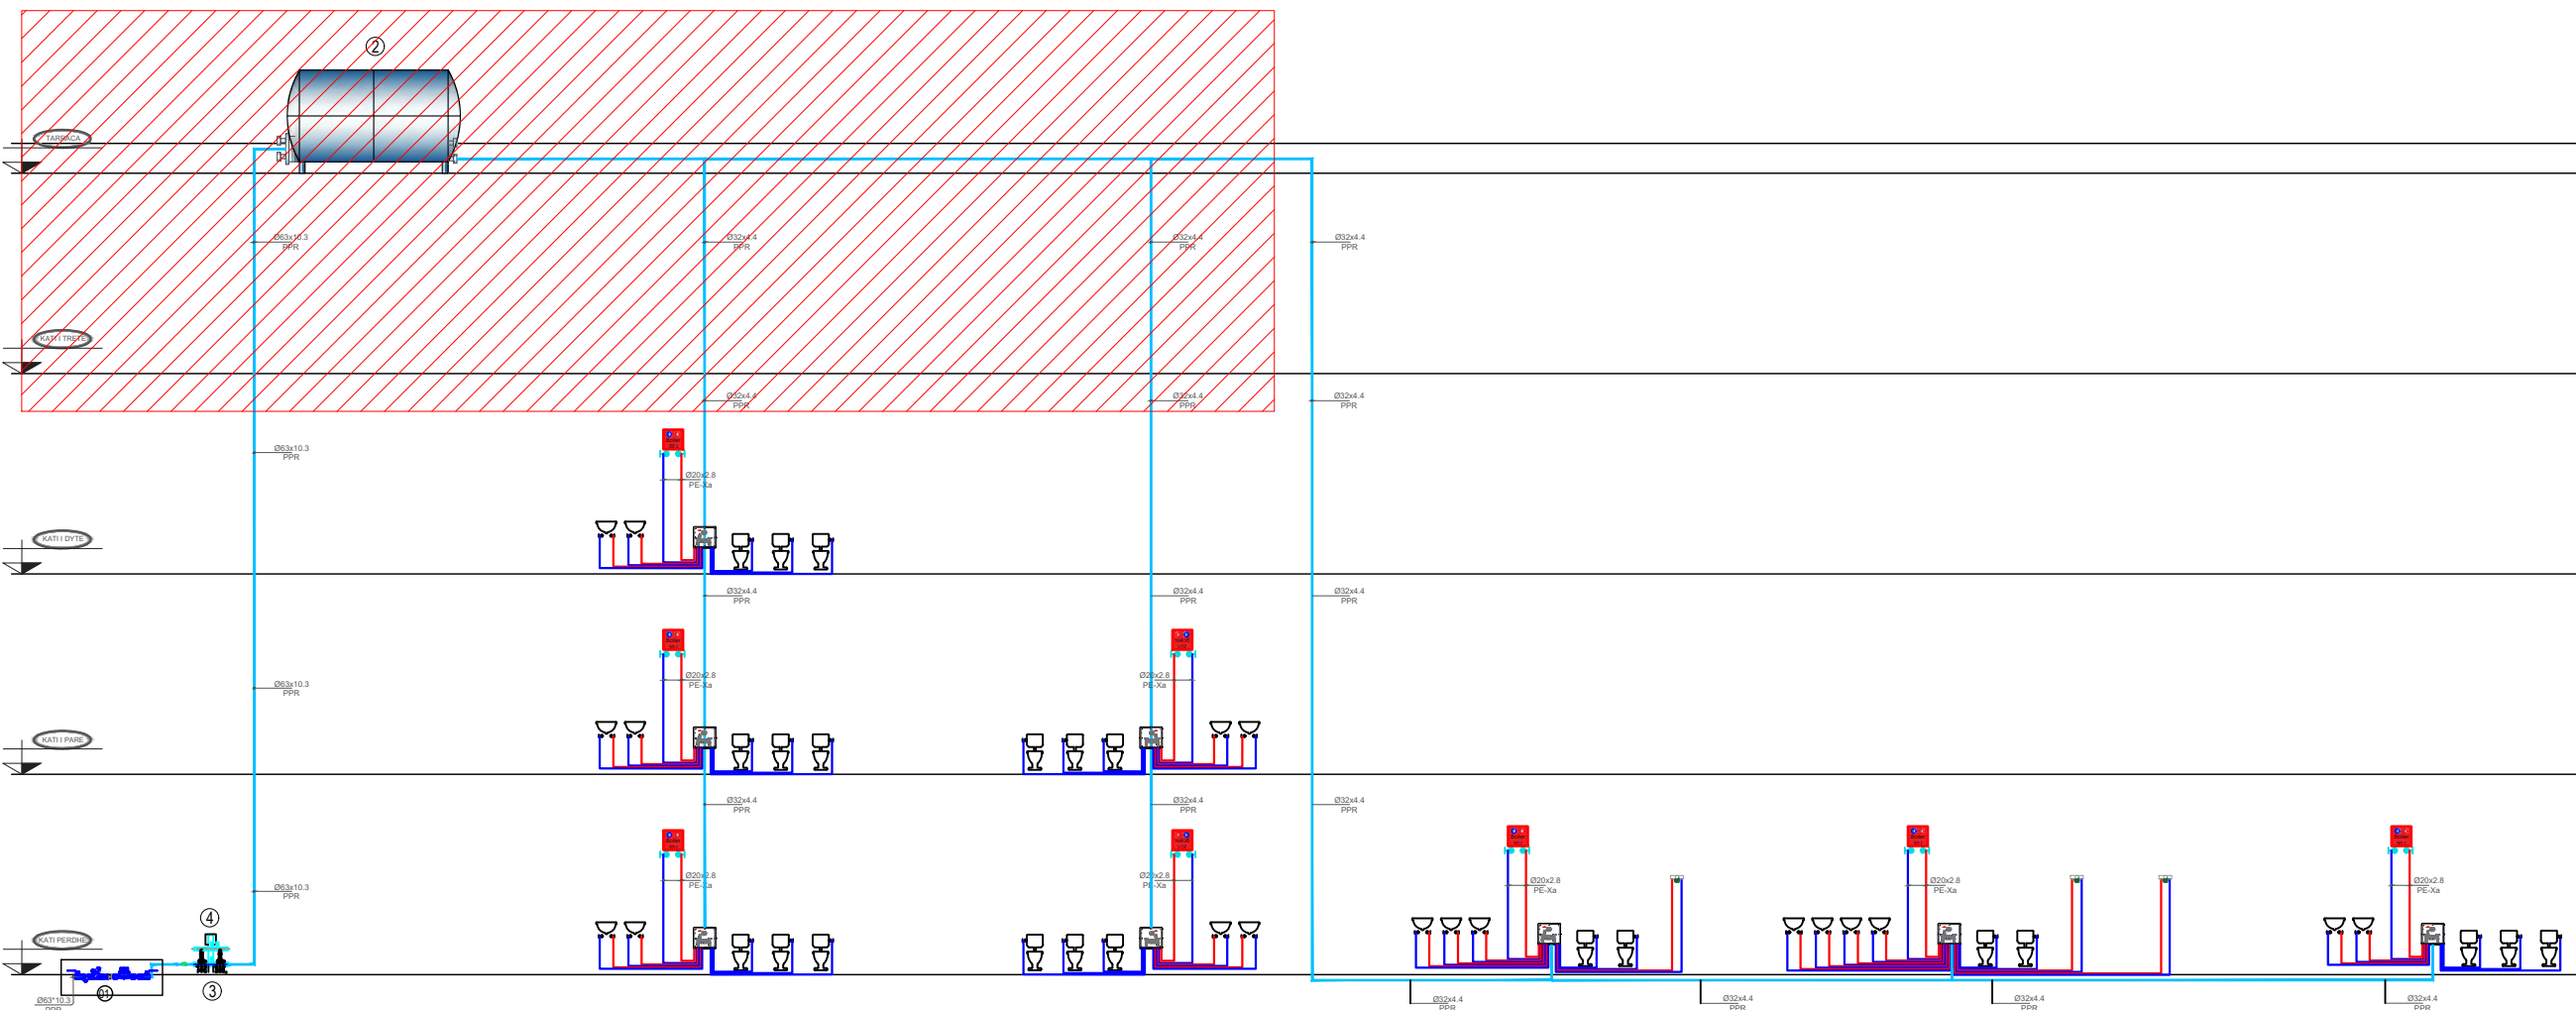

- ① Grup hidraulik  
-Saraqineske 2"  
-Filter 2"  
-Ujemetes 2"  
-Kundravalvu! 2"  
-Saraqineske 2"
- ② 2 DEPO 01 Depozite Horizontale  
-Volumi: 5000 liter  
-Lartesia: 2.56 m  
-Gjertesia: 1.6 m  
-Materiali:Xingato  
-Lidhjet Hidraulike: 2"
- ③ Pompa e ujit sanitar  
Karakteristikat Teknike për ambientin teknik :  
- Tipi CM-1-2 A-S- A-E-AQQE- BAAN  
- Fuqja e instaluar :  $\frac{115}{230}$  V,  
- Intensiteti i rrymës :(7.6/3.9) A,  
- Materiali Celik  
- Prurja: 6.5 L/ s  
- Prevalenca: 25 mkH2O  
- Lidhjet: Ø 1½" , Ø 1" / PN 10
- ④ ENE ZGJERIMI PER DEP.5000 L  
Karakteristikat Teknike:  
-Autoklave me membranë  
-Presioni min/max : 3/10 bar,  
-Kapaciteti 250 lit  
-De = 460 mm  
-H = 810 mm  
-Lidhjet: F Ø 1"

- Legjend:
- LINJA E FURNIZIMIT ME UJE TE FTOHTE
  - LINJA E FURNIZIMIT ME UJE TE NGROHTE
  - KASETE SHPERNDARESE
  - TUB PPR I FURNIZIMIT ME UJE
  - BOILER 30 L
  - MISHELATOR
  - GALEXHANT
  - VALVOLE ME SFERE
  - PLLAKE DUSHI
  - WC ALLAFRENGA
  - LAVAMAN
  - WC PAK
  - LAVAMAN PAK

Shenime:

TUBACIONI ME TE CILIN DO TE FURNIZOHEN KOLEKTORET DO TE JETE PPR  
BOILERI DO TE FURNIZOHET ME ANE TE TUBAVE PEX-AL Ø20X2.0  
APARATET E TJERA HIDROSANITARE DO TE FURNIZOHEN ME ANE TE TUBAVE PEX-AL Ø16X2.0

- LEGJENDE PER AMBIENTIN TEKNIK
- POMPA E FURNIZIMIT ME UJE SANITAR
  - AUTOKLAVA
  - DEPOZITE UJI
- GRUP FURNIZIMI ME UJE
- 1| Valvol ndërprerëse
  - 2| Matës uji
  - 3| Valvol moskthimi
  - 4| Reduktor presioni
  - 5| Filter uji

**REPUBLIKA E SHQIPËRISË**

Porositës:  
  
**BASHKIA ELBASAN**

Projektues:  
  
**"INSTITUTI DEKLIADA-ALB" sh.p.k**

Nr. Cel: 049 20 78 555  
haxhamid@gmail.com  
Rruga "Ukranisë e Re" - Fshat: Teknoprojekt  
Hyjia 9/1, Tiranë.

Emertimi i projektit:  
**"Rikonstruksioni i godines ekzistuese dhe i murit rrethues, ndertimi i shkalles se emergjences ne shkollen e mesme Dhaskal Todri**

Emertimi i fletes: Aksonometria e furnizimit me uje te objektit	data: 2024
Faza: PROJEKT ZBATIM	shkalla: 1:75
	nr. licence: N.6760/9
© KY VIZATIM ESHTË PRONË E "INSTITUTI DEKLIADA-ALB" sh.p.k. KOPJIMI, SHUMIRSHIMI OSE SHPERNDARJA NDERMJET TE TRETËVE TE KETIJ DOKUMENTIT (OSE TE ÇDO PJESE TE TIJ) PA LEJENË E MËRKATSHMË ME SHKRIM TË "INSTITUTI DEKLIADA-ALB" sh.p.k. ESHTË E NDALUAR.	Nr. <b>10</b>

# AKSONOMETRIA E FURNIZIMIT ME UJE TE OBJEKTIT

Legjend:

- LINJA E FURNIZIMIT ME UJE TE FTOHTE
- LINJA E FURNIZIMIT ME UJE TE NGROHTE
- KASETE SHPERNDARESE
- TUB PPR I FURNIZIMIT ME UJE
- BOILER 30 L
- MISHELATOR
- GALEXHANT
- VALVOLE ME SFERE
- PLLAKE DUSHI
- WC ALLAFRENGA
- LAVAMAN
- WC PAK
- LAVAMAN PAK

Shenime:

TUBACIONI ME TE CILIN DO TE FURNIZOHEN KOLEKTORI DO TE JETE PPR  
 BOLIERI DO TE FURNIZOHET ME ANE TE TUBAVE PEX-AL Ø20X2.0  
 APARATET E TJERA HIDROSANITARE DO TE FURNIZOHEN ME ANE TE TUBAVE PEX-AL Ø16X2.0

## LEGJENDE PER AMBIENTIN TEKNIK

- POMPA E FURNIZIMIT ME UJE SANITAR
- AUTOKLLAVA
- DEPOZITE UJI

## GRUP FURNIZIMI ME UJE

- 1| Valvol ndërprerëse
- 2| Matës uji
- 3| Valvol moskthimi
- 4| Reduktor presioni
- 5| Filter uji



REPUBLIKA E SHQIPËRISË

Porositës:



BASHKIA ELBASAN

Projektues:



"INSTITUTI DEKLIADA-ALB" sh.p.k

Nr. Cel: 049 20 78 555  
 kontakt@dekliada.com  
 Rruga "Udhëtarët e Lirë" Fshat: Teknopark  
 Hyrja 9/1, Tiranë.

Emertimi i projektit:

**"Rikonstruksioni i godines ekzistuese dhe i murit rrethues, ndertimi i shkalles se emergjences ne shkollen e mesme Dhaskal Todri**

Emertimi i fletes:

Aksonometria e furnizimit me uje te objektit

Faza: PROJEKT ZBATIM

nr. licence: N.6760/9

data:

2024

shkalla:

1:75



nr. licence:

N.6760/9


© KY VIZATIM ESHTË PRONË E "INSTITUTI DEKLIADA-ALB" sh.p.k. KOPJIMI, SHUMIRSHIMI OSE SHPERNDARJA NDERMJET TË TRETËVE TË KETIJ DOKUMENTI (OSE TË ÇDO PJESE TË TIJ) PA LEJENË E MËPËRSHMË ME SHKËRIM TË "INSTITUTI DEKLIADA-ALB" sh.p.k. ESHTË E NDALUAR.

Nr.

11

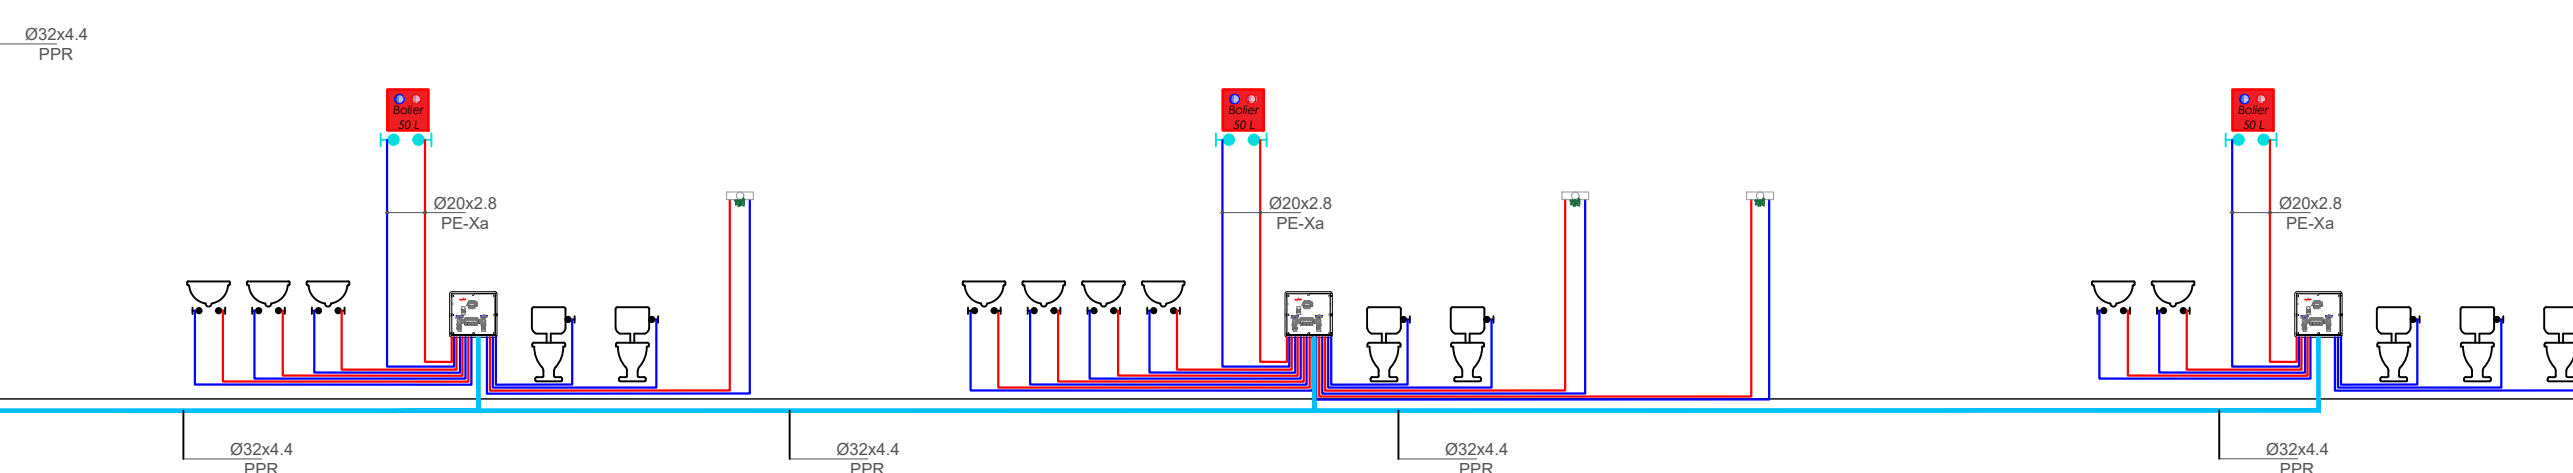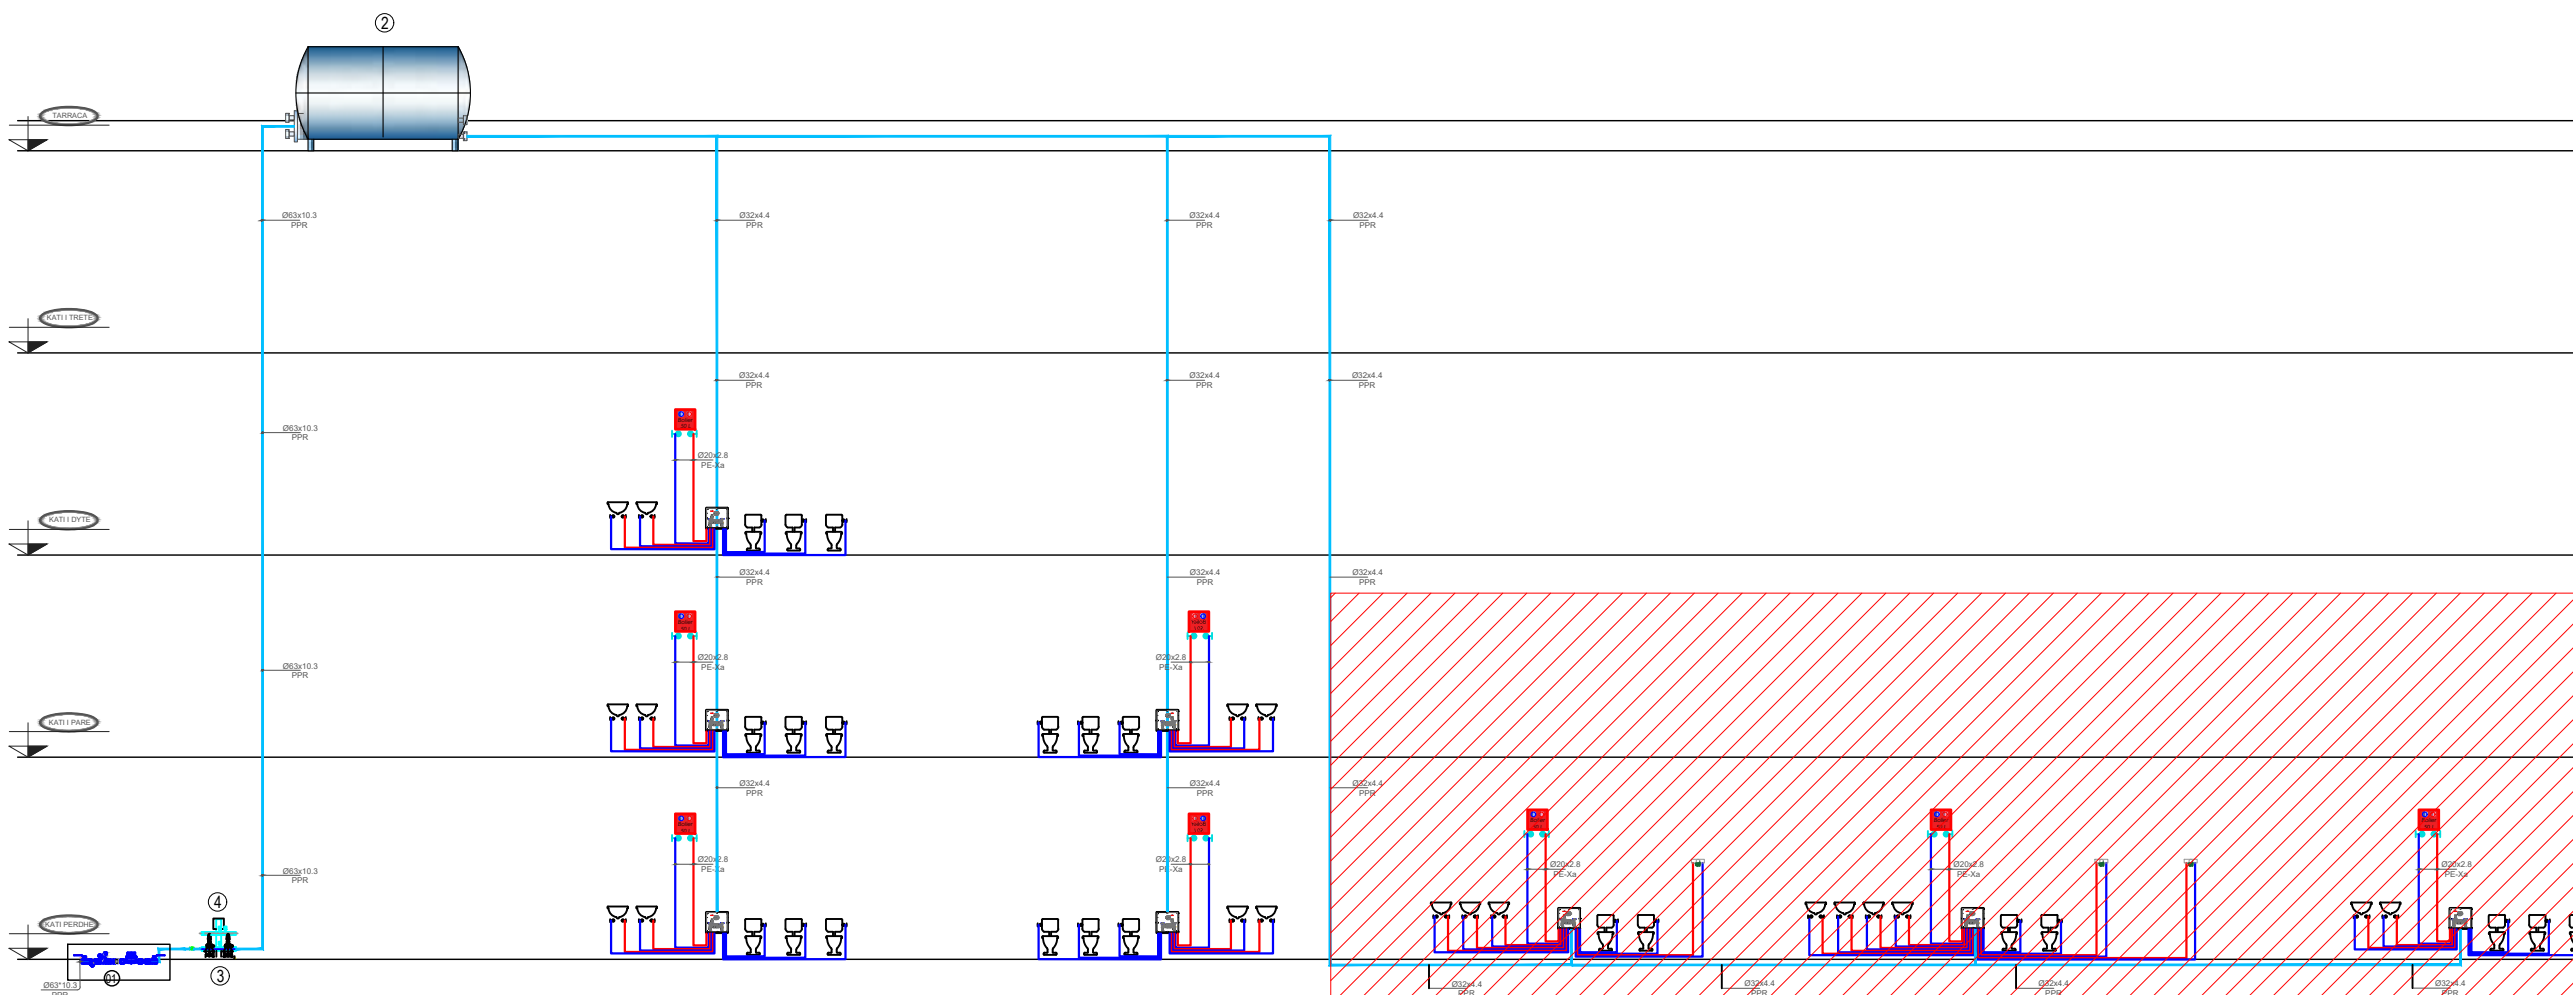

- ① Grup hidraulik  
 -Saraqineske 2"  
 -Filter 2"  
 -Ujmates 2"  
 -Kundravalvul 2"  
 -Saraqineske 2"
- ② 2 DEPO 01 Depozite Horizontale  
 -Volumi: 5000 liter  
 -Lartesia: 2.56 m  
 -Gjeresia: 1.6 m  
 -Materiali: Xingato  
 -Lidhjet Hidraulike: 2"
- ③ Pompa e ujit sanitar  
 Karakteristikat Teknike për ambientin teknik :  
 - Tipi CM-1-2 A-S- A-E-AQQE- BAAN  
 - Fuqia e instaluar :  $\frac{115}{230}$  V,  
 - Intensiteti i rrymës : (7.6/3.9) A,  
 - Materiali Celik  
 - Prurja: 6.5 L/ s  
 - Prevalenca: 25 mkH2O  
 - Lidhjet: Ø 1½", Ø 1" / PN 10
- ④ ENE ZGJERIMI PER DEP.5000 L  
 Karakteristikat Teknike:  
 -Autoklave me membranë  
 -Presioni min/max : 3/10 bar,  
 -Kapaciteti 250 lit  
 -H = 460 mm  
 -D = 810 mm  
 -Lidhjet: F Ø 1"

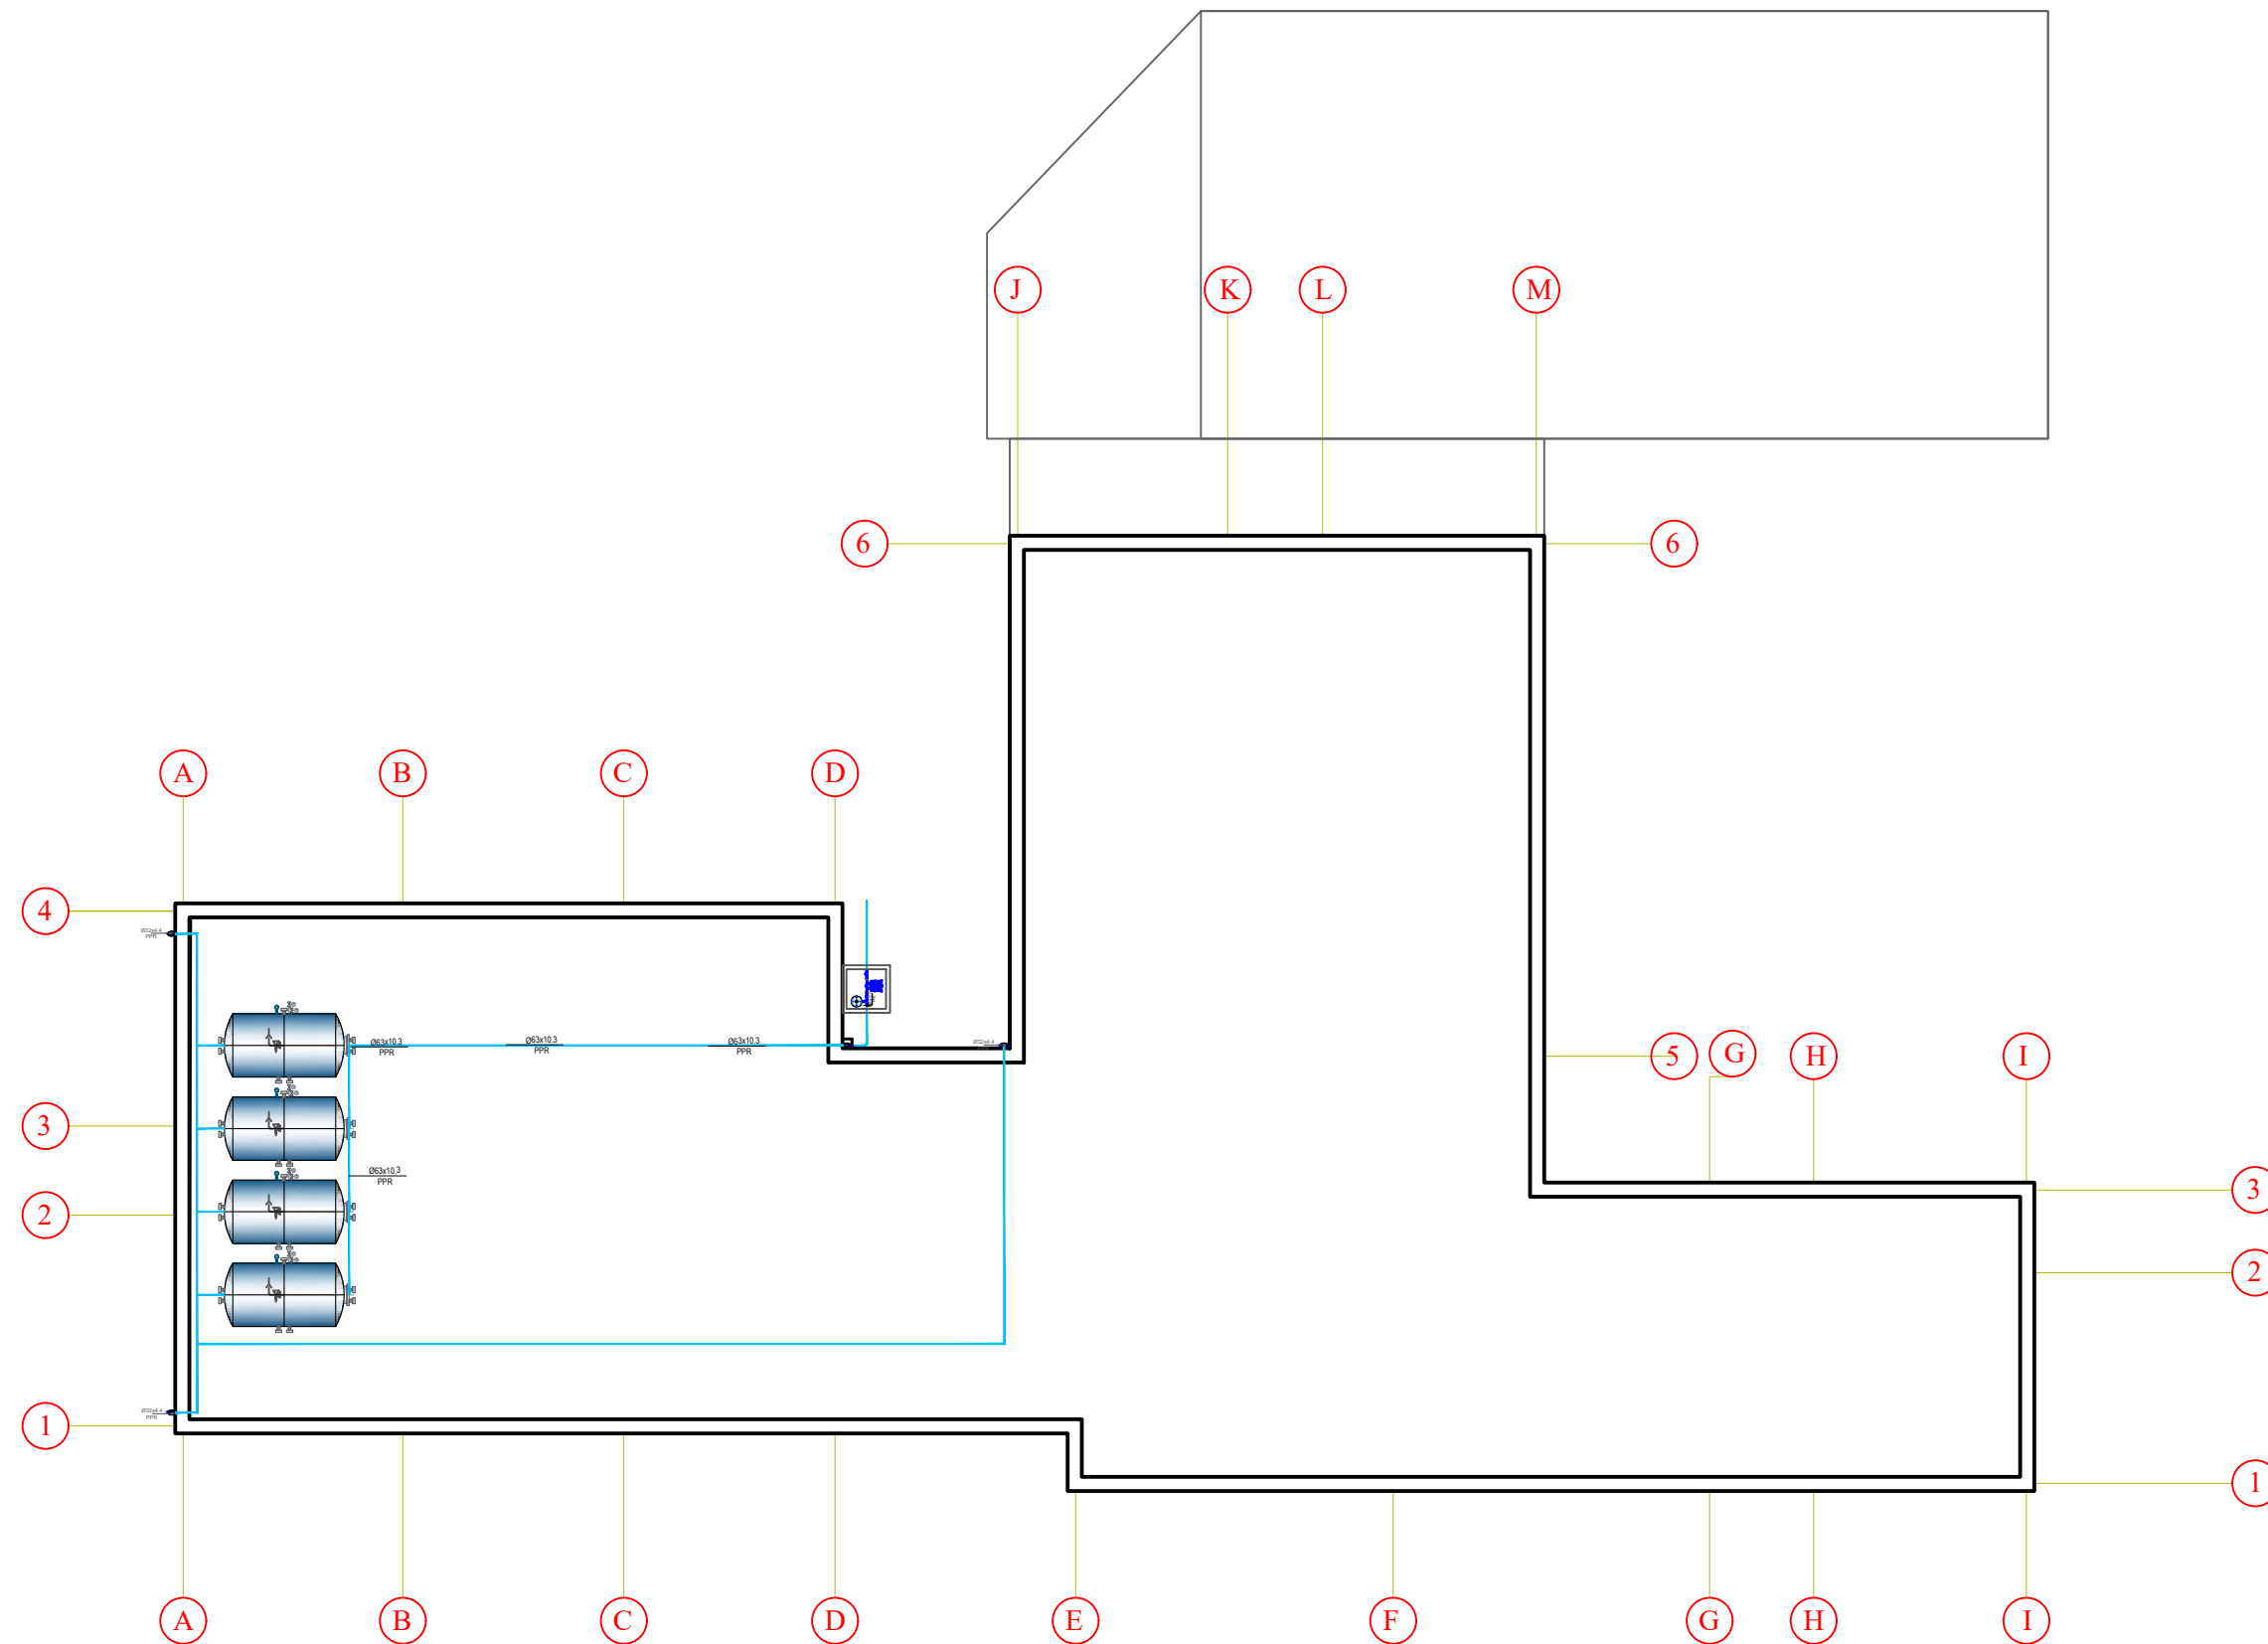

**Legjend:**

- LINJA E FURNIZIMIT ME UJE TE FTOHTE
- LINJA E FURNIZIMIT ME UJE TE NGROHTE
- KASETE SHPERNDARESE
- TUB PPR I FURNIZIMIT ME UJE
- BOILER 30 L
- MISHELATOR
- GALEXHANT
- VALVOLE ME SFERE
- PLLAKE DUSHI
- WC ALLAFRENGA
- LAVAMAN
- WC PAK
- LAVAMAN PAK

**Shenime:**

TUBACIONI ME TE CILIN DO TE FURNIZOHEN KOLEKTORET DO TE JETE PPR  
 BOILERI DO TE FURNIZOHET ME ANE TE TUBAVE PEX-AL Ø20X2.0  
 APARATET E TJERA HIDROSANITARE DO TE FURNIZOHEN ME ANE TE TUBAVE PEX-AL Ø16X2.0

**LEGJENDE PER AMBIENTIN TEKNIK**

- POMPA E FURNIZIMIT ME UJE SANITAR
- AUTOKLLAVA
- DEPOZITE UJI

**GRUP FURNIZIMI ME UJE**

- 1 | Valvol ndërprerëse
- 2 | Matës uji
- 3 | Valvol moskthimi
- 4 | Reduktor presioni
- 5 | Filter uji

**REPUBLIKA E SHQIPËRISË**








Porositës:  
  
**BASHKIA ELBASAN**

Projektues:  
  
**"INSTITUTI DEKLIADA-ALB" sh.p.k**

Nr. Cel 049 20 78 555  
 hasanaradi@gmail.com  
 Rruga "Ukranas e Lirë" Prishtinë  
 Teknoprojekt  
 Hyrja 9/1, Tiranë.


Emertimi i projektit:  
**"Rikonstruksioni i godines ekzistuese dhe i murit rrethues, ndertimi i shkalles se emergjences ne shkollen e mesme Dhaskal Todri**


Emertimi i fletes: Plani i furnizimit me uje te katit perdhe	data: 2024 shkalla: 1:200
Faza: PROJEKT ZBATIM	nr. licence: N.6760/9

-  TUB SHKARKIMI HDPE I BRINJEZUAR
-  TUB SHKARKIMI
-  PILETE
-  LAVAMAN PER PERSONA ME AFTESI TE KUFIZUAR
-  WC PER PERSONA ME AFTESI TE KUFIZUAR
-  WC ALLAFRENGA
-  LAVAMAN
-  KOLONE SHKARKIMI

Shenime:

1. Te gjitha lidhjet e kolonave te shkarkimit me kolektoret horizontale do te behen me bryla kendore 45° si dhe brage 45°.
2. Te gjitha kthimet ne drejtim do te realizohen me kurba te gjera dhe me kend jo me te madh se 45°.
3. Gjate kolonave te shkarkimit do te vendosen elemente kontrolli ne (T ose braga kontrolli me tape) dhe xhunto dilatacioni ( cdo 5 m lartesi kolone).

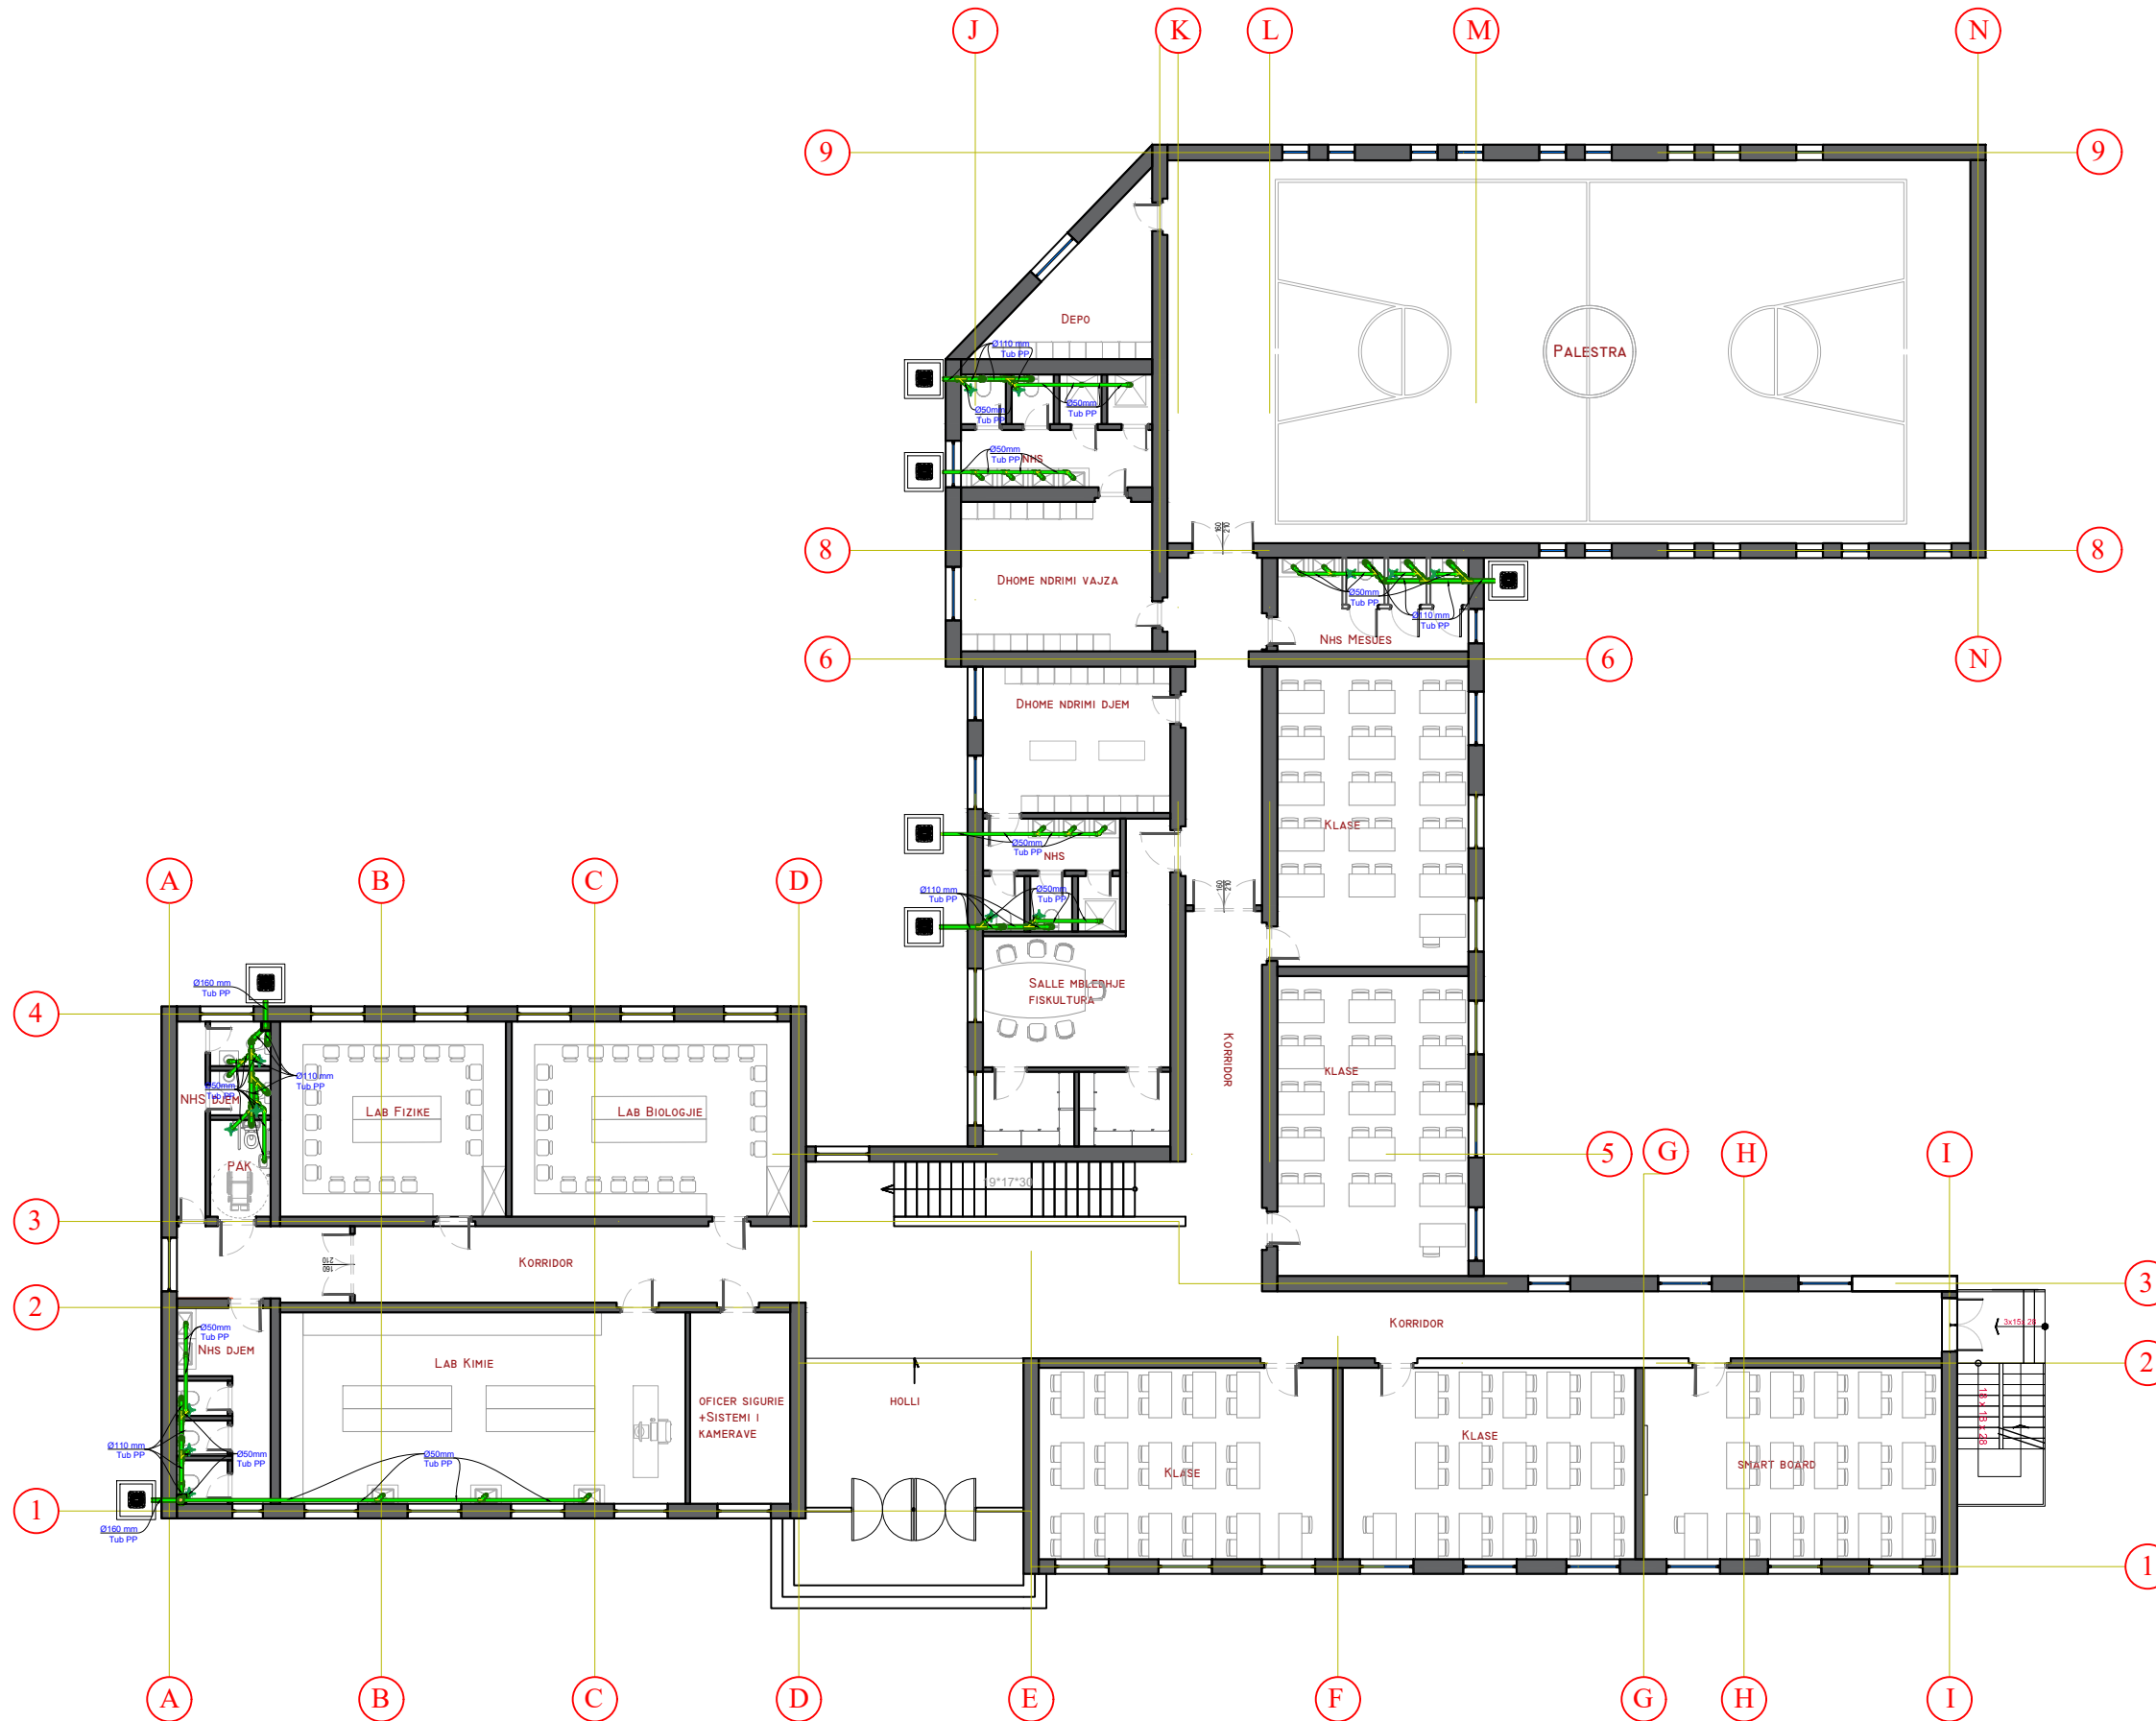

Porositës:  
 BASHKIA ELBASAN

Projektues:  
 "INSTITUTI DEKLIADA-ALB" sh.p.k

Emertimi i projektit:  
**"Rikonstruksioni i godines ekzistuese dhe i murit rrethues, ndertimi i shkalles se emergjences ne shkollen e mesme Dhaskal Todri**









Emertimi i fletes:  
 Plani i shkarkimit te ujerave te zeza te katit perdhe

data:  
 2024  
 shkalla:  
 1:200

Faza: PROJEKT ZBATIM

nr. licence:  
 N.6760/9

Legjend:

-  TUB SHKARKIMI HDPE I BRINJEZUAR
-  TUB SHKARKIMI
-  PILETE
-  LAVAMAN PER PERSONA ME AFTESI TE KUFIZUAR
-  WC PER PERSONA ME AFTESI TE KUFIZUAR
-  WC ALLAFRENGA
-  LAVAMAN
-  KOLONE SHKARKIMI

Shenime:

1. Te gjitha lidhjet e kolonave te shkarkimit me kolektoret horizontale do te behen me bryla kendore 45° si dhe brage 45°.
2. Te gjitha kthimet ne drejtim do te realizohen me kurba te gjera dhe me kend jo me te madh se 45°.
3. Gjate kolonave te shkarkimit do te vendosen elemente kontrolli ne (T ose braga kontrolli me tape) dhe xhunto dilatacioni ( cdo 5 m lartesi kolone).

  
REPUBLIKA E SHQIPËRISË


Porosites:  
 BASHKIA ELBASAN


Projektues:  
 "INSTITUTI DEKLIADA-ALB" sh.p.k

Nr. Cel 049 20 78 555  
hs@dekliada.al@gmail.com  
Rruga "Udhëtarë e Lirë" Prishtinë  
Tëknoprojekt  
Hyjia 9/1, Tiranë.

Emertimi i projektit:  
**"Rikonstruksioni i godines ekzistuese dhe i murit rrethues, ndertimi i shkalles se emergjences ne shkollen e mesme Dhaskal Todri**

Emertimi i fletes: Plani i shkarkimit te ujerave te zeza te katit perdhe	data: 2024
Faza: PROJEKT ZBATIM	shkalla: 1:75
	nr. licence: N.6760/9

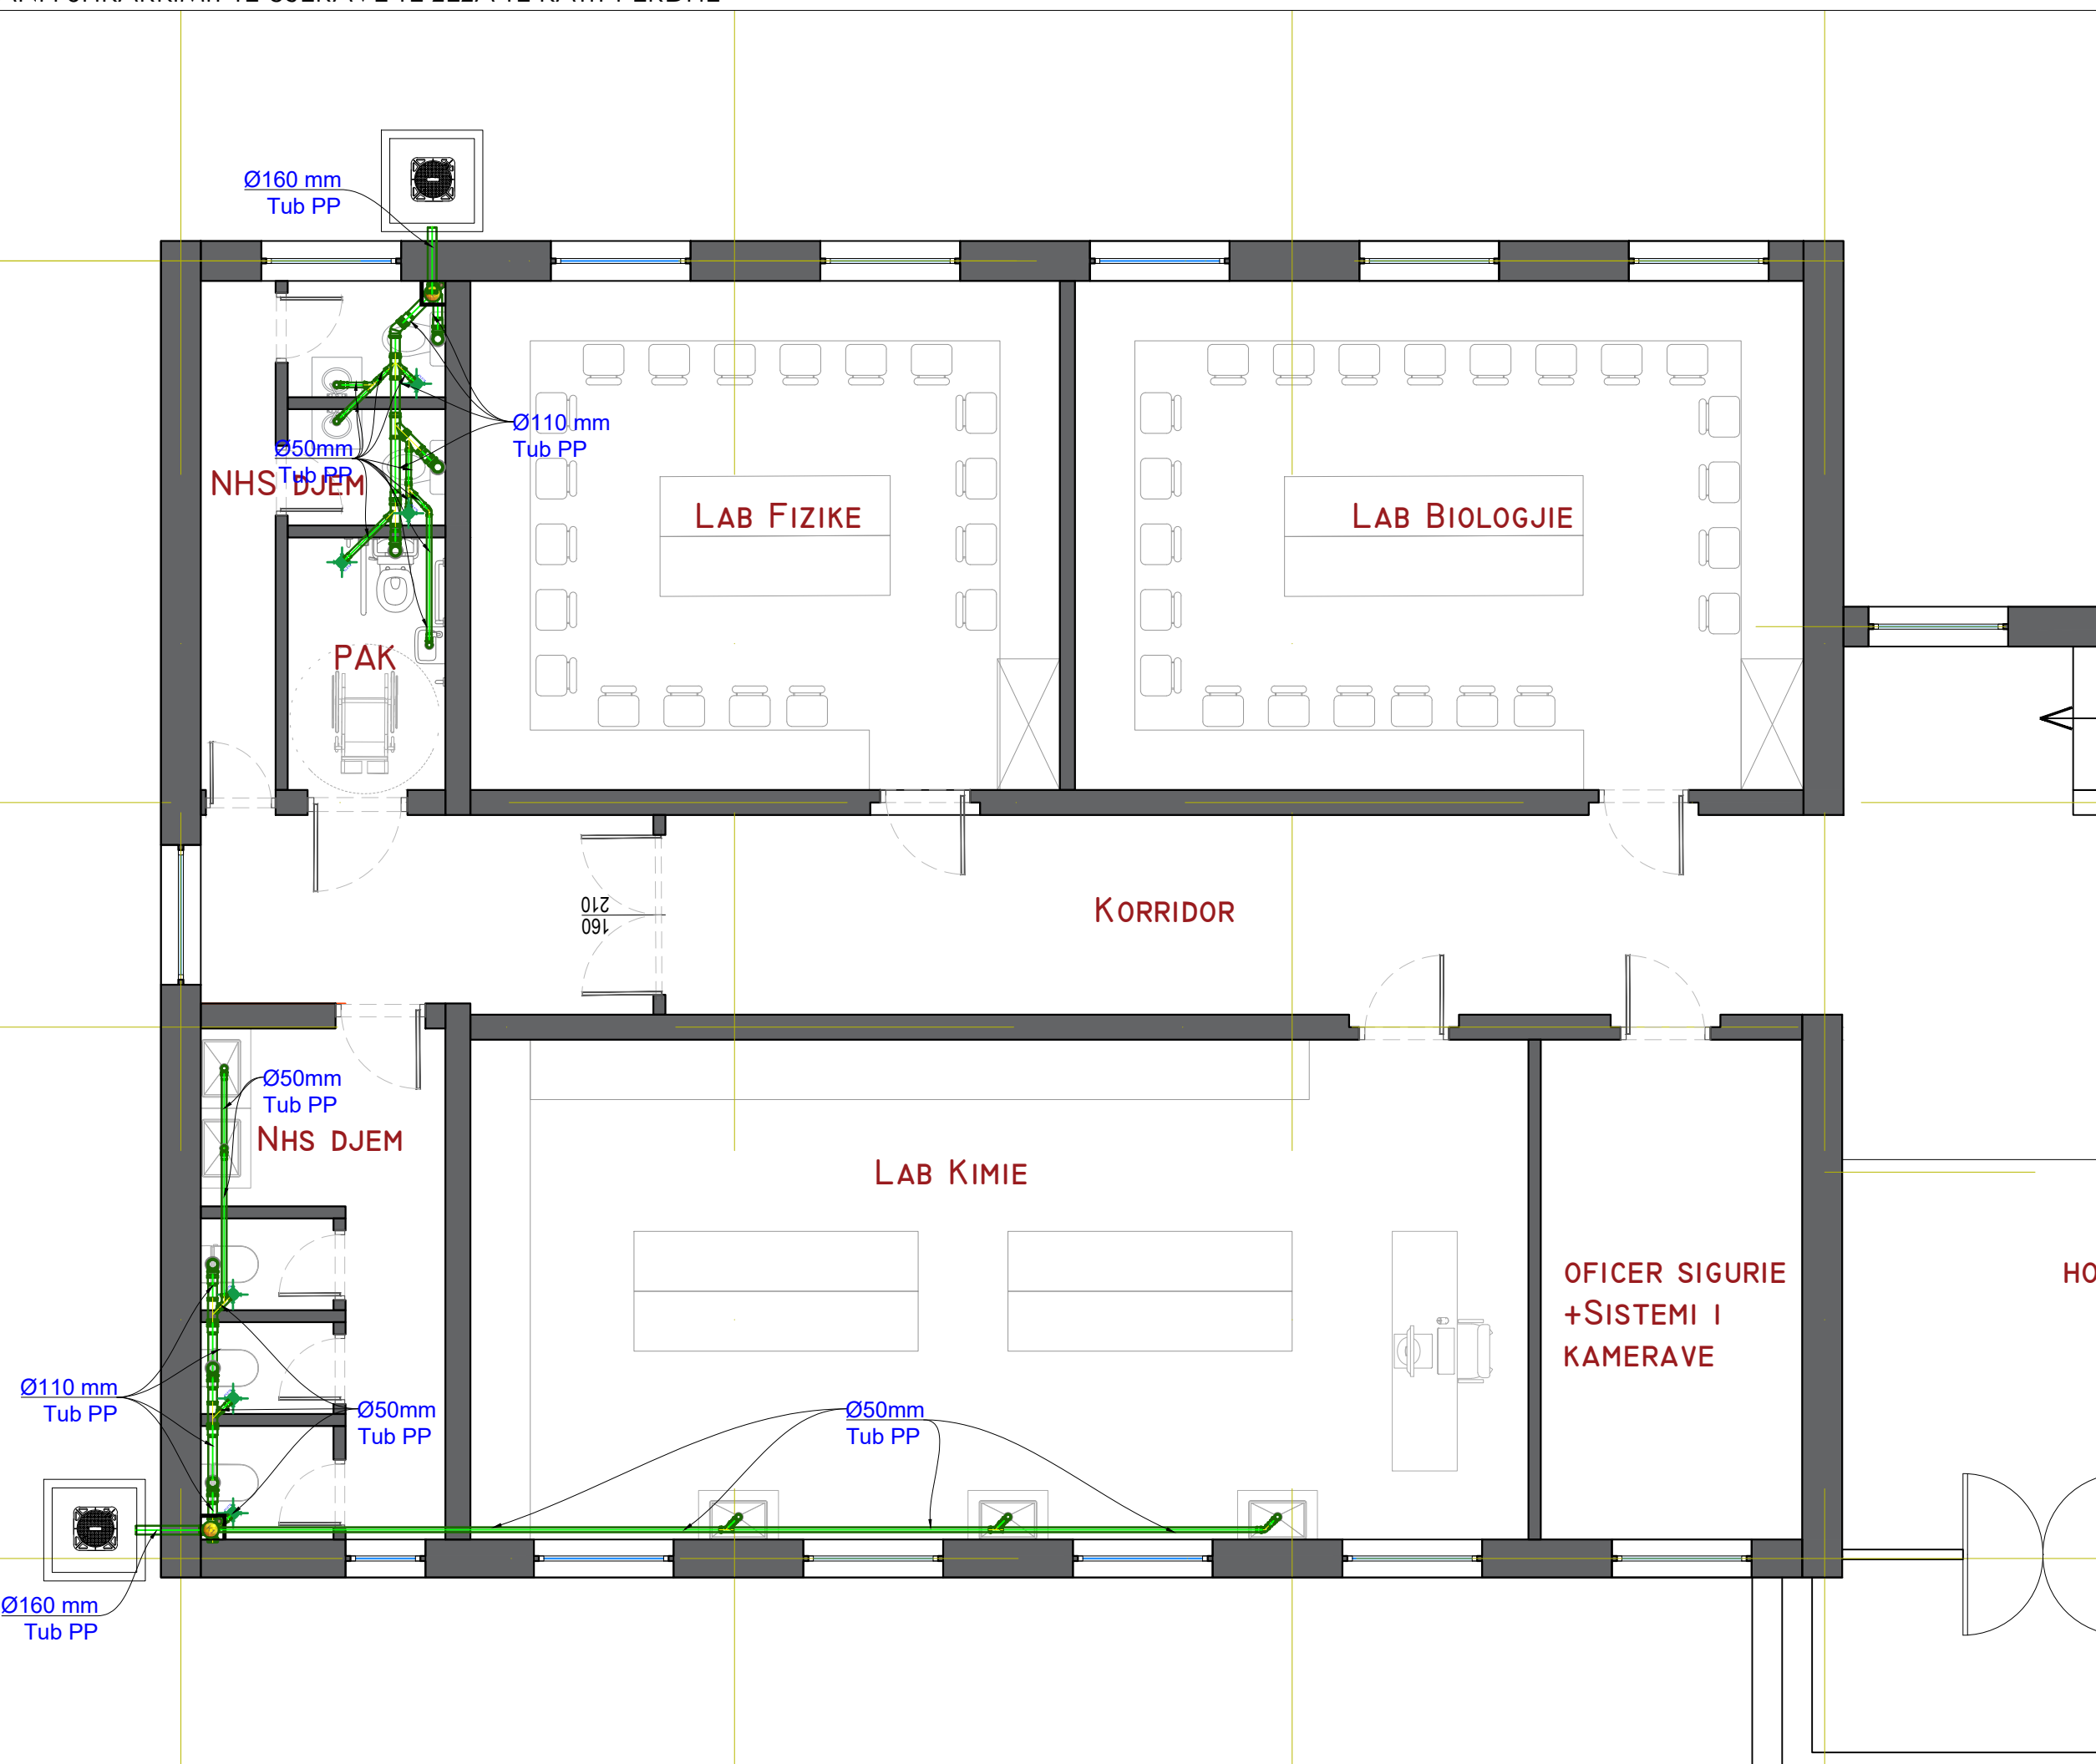

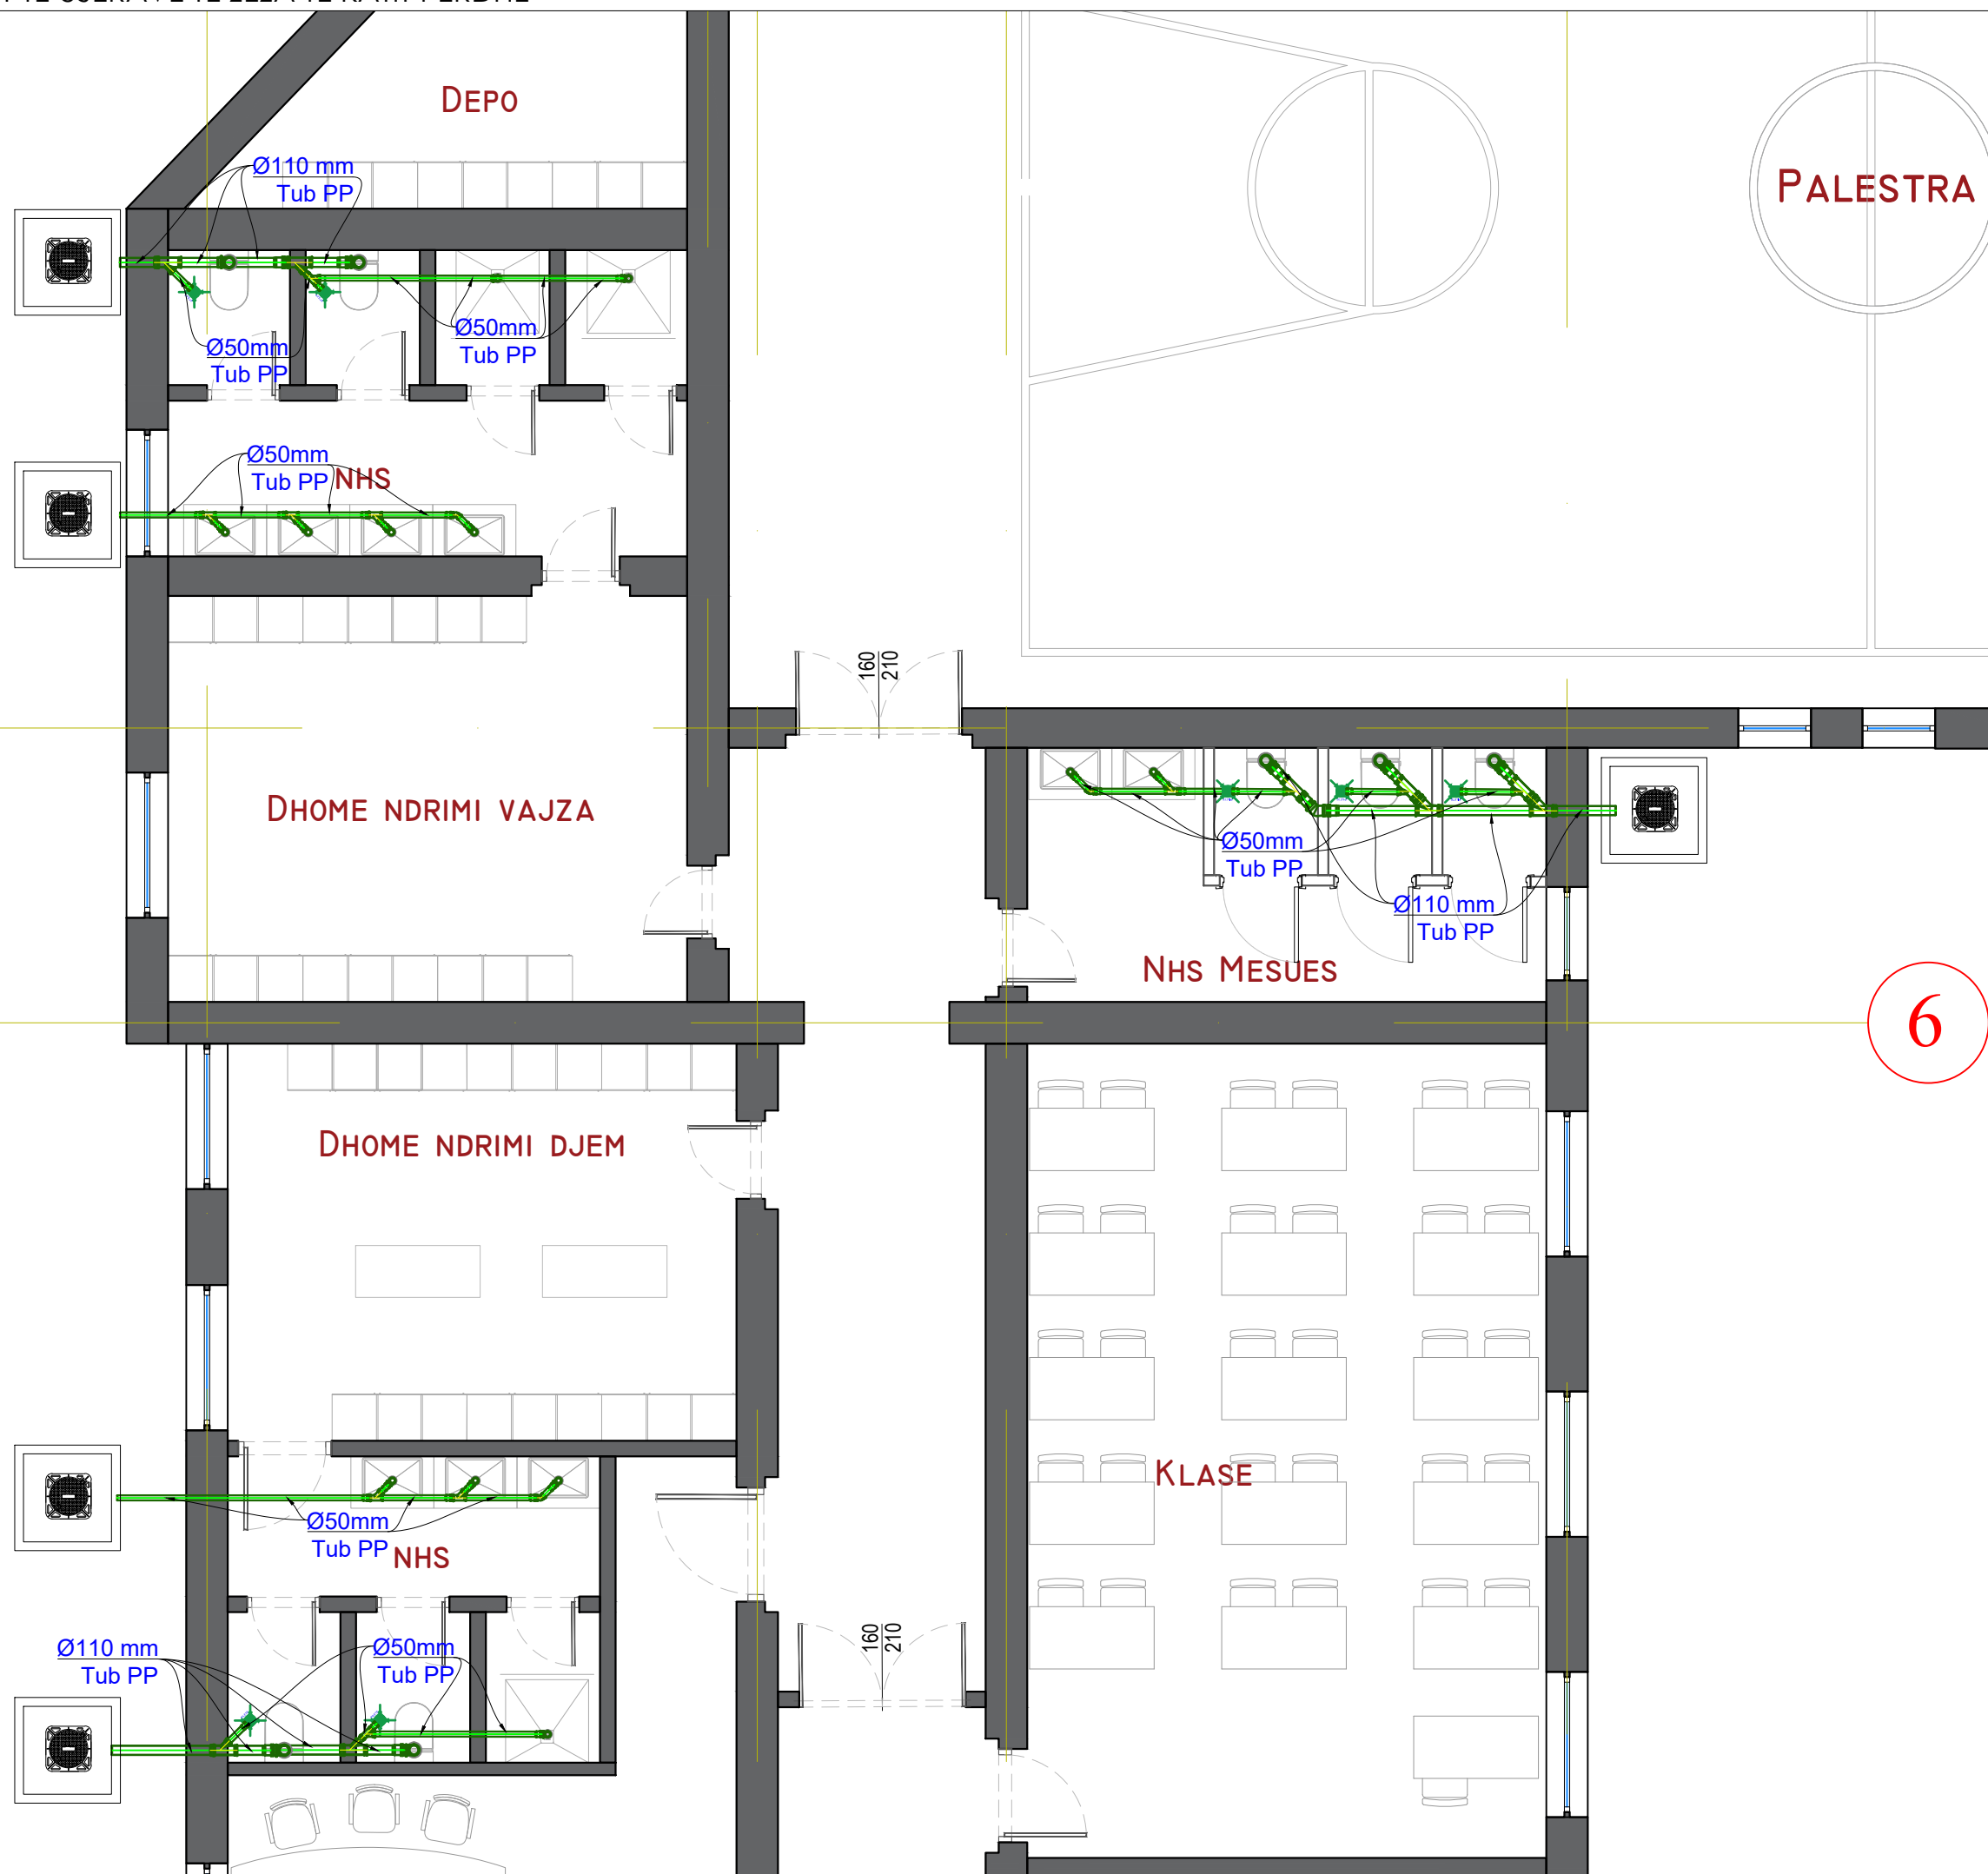

- TUB SHKARKIMI HDPE I BRINJEZUAR
- TUB SHKARKIMI
- PILETE
- LAVAMAN PER PERSONA ME AFTESI TE KUFIZUAR
- WC PER PERSONA ME AFTESI TE KUFIZUAR
- WC ALLAFRENGA
- LAVAMAN
- KOLONE SHKARKIMI

Shenime:

1. Te gjitha lidhjet e kolonave te shkarkimit me kolektoret horizontale do te behen me bryla kendore 45° si dhe brage 45°.
2. Te gjitha kthimet ne drejtim do te realizohen me kurba te gjera dhe me kend jo me te madh se 45°.
3. Gjate kolonave te shkarkimit do te vendosen elemente kontrolli ne (T ose braga kontrolli me tape) dhe xhunto dilatacioni ( cdo 5 m lartesi kolone).

REPUBLIKA E SHQIPËRISË

Porosites:

BASHKIA ELBASAN

Projektues:

"INSTITUTI DEKLIADA-ALB" sh.p.k

Nr. Cel 049 20 78 555  
haxhamid@gmail.com  
Rruga "Ukranas e Lirë" Prishtine  
Tëknoprojekt  
Hyjia 9/1, Tiranë.

Emertimi i projektit:

**"Rikonstruksioni i godines ekzistuese dhe i murit rrethues, ndertimi i shkalles se emergjences ne shkollen e mesme Dhaskal Todri**








Emertimi i fletes:	data:
Plani i shkarkimit te ujerave te zeza te katit perdhe	2024
	shkalla:
	1:75

Faza: PROJEKT ZBATIM	nr. licence:
	N.6760/9




PLANI I SHKARKIMIT TE UJERAVE TE ZEZA TE KATIT TE PARE

Legjend:

-  TUB SHKARKIMI HDPE I BRINJEZUAR
-  TUB SHKARKIMI
-  PILETE
-  LAVAMAN PER PERSONA ME AFTESI TE KUFIZUAR
-  WC PER PERSONA ME AFTESI TE KUFIZUAR
-  WC ALLAFRENGA
-  LAVAMAN
-  KOLONE SHKARKIMI

Shenime:

1. Te gjitha lidhjet e kolonave te shkarkimit me kolektoret horizontale do te behen me bryla kendore 45° si dhe brage 45°.
2. Te gjitha kthimet ne drejtim do te realizohen me kurba te gjera dhe me kend jo me te madh se 45°.
3. Gjate kolonave te shkarkimit do te vendosen elemente kontrolli ne (1 ose braga kontrolli me tape) dhe xhunto dilatacioni ( cdo 5 m lartesi kolone).

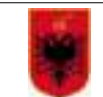

REPUBLIKA E SHQIPËRISË

Porositës:



BASHKIA ELBASAN

Projektues:



"INSTITUTI DEKLIADA-ALB" sh.p.k

Nr. Cel: 049 20 78 555  
 hasanad@dekliada.com  
 Rruga "Ushtria e Lirë" - Prishtine  
 Teknopark  
 Hyrja 9/1, Tiranë.

Emertimi i projektit:

**"Rikonstruksioni i godines ekzistuese dhe i murit rrethues, ndertimi i shkalles se emergjences ne shkollen e mesme Dhaskal Todri**

Emertimi i fletes:

Plani i shkarkimit te ujerave te zeza te katit te pare

data:  
2024  
shkalla:  
1:200









Faza: PROJEKT ZBATIM


nr. licence:  
N.6760/9

© KY VIZATIM ESHTË PRONË E "INSTITUTI DEKLIADA-ALB" sh.p.k. KOPJIMI, SHUMIRSHIMI OSE SHPERNDARJA NDERMJET TE TREVËTE TE KETIJ DOKUMENTIT (OSE TE ÇDO PJESE TE TIJ) PA LEJEN E MËPËRSHMË ME SHKRIM TE "INSTITUTI DEKLIADA-ALB" sh.p.k. ESHTË E NDALUAR.



PLANI I SHKARKIMIT TE UJERAVE TE ZEZA TE KATIT TE PARE

- Legjend:
-  TUB SHKARKIMI HDPE I BRINJEUAR
  -  TUB SHKARKIMI
  -  PILETE
  -  LAVAMAN PER PERSONA ME AFTESI TE KUFIZUAR
  -  WC PER PERSONA ME AFTESI TE KUFIZUAR
  -  WC ALLAFRENGA
  -  LAVAMAN
  -  KOLONE SHKARKIMI

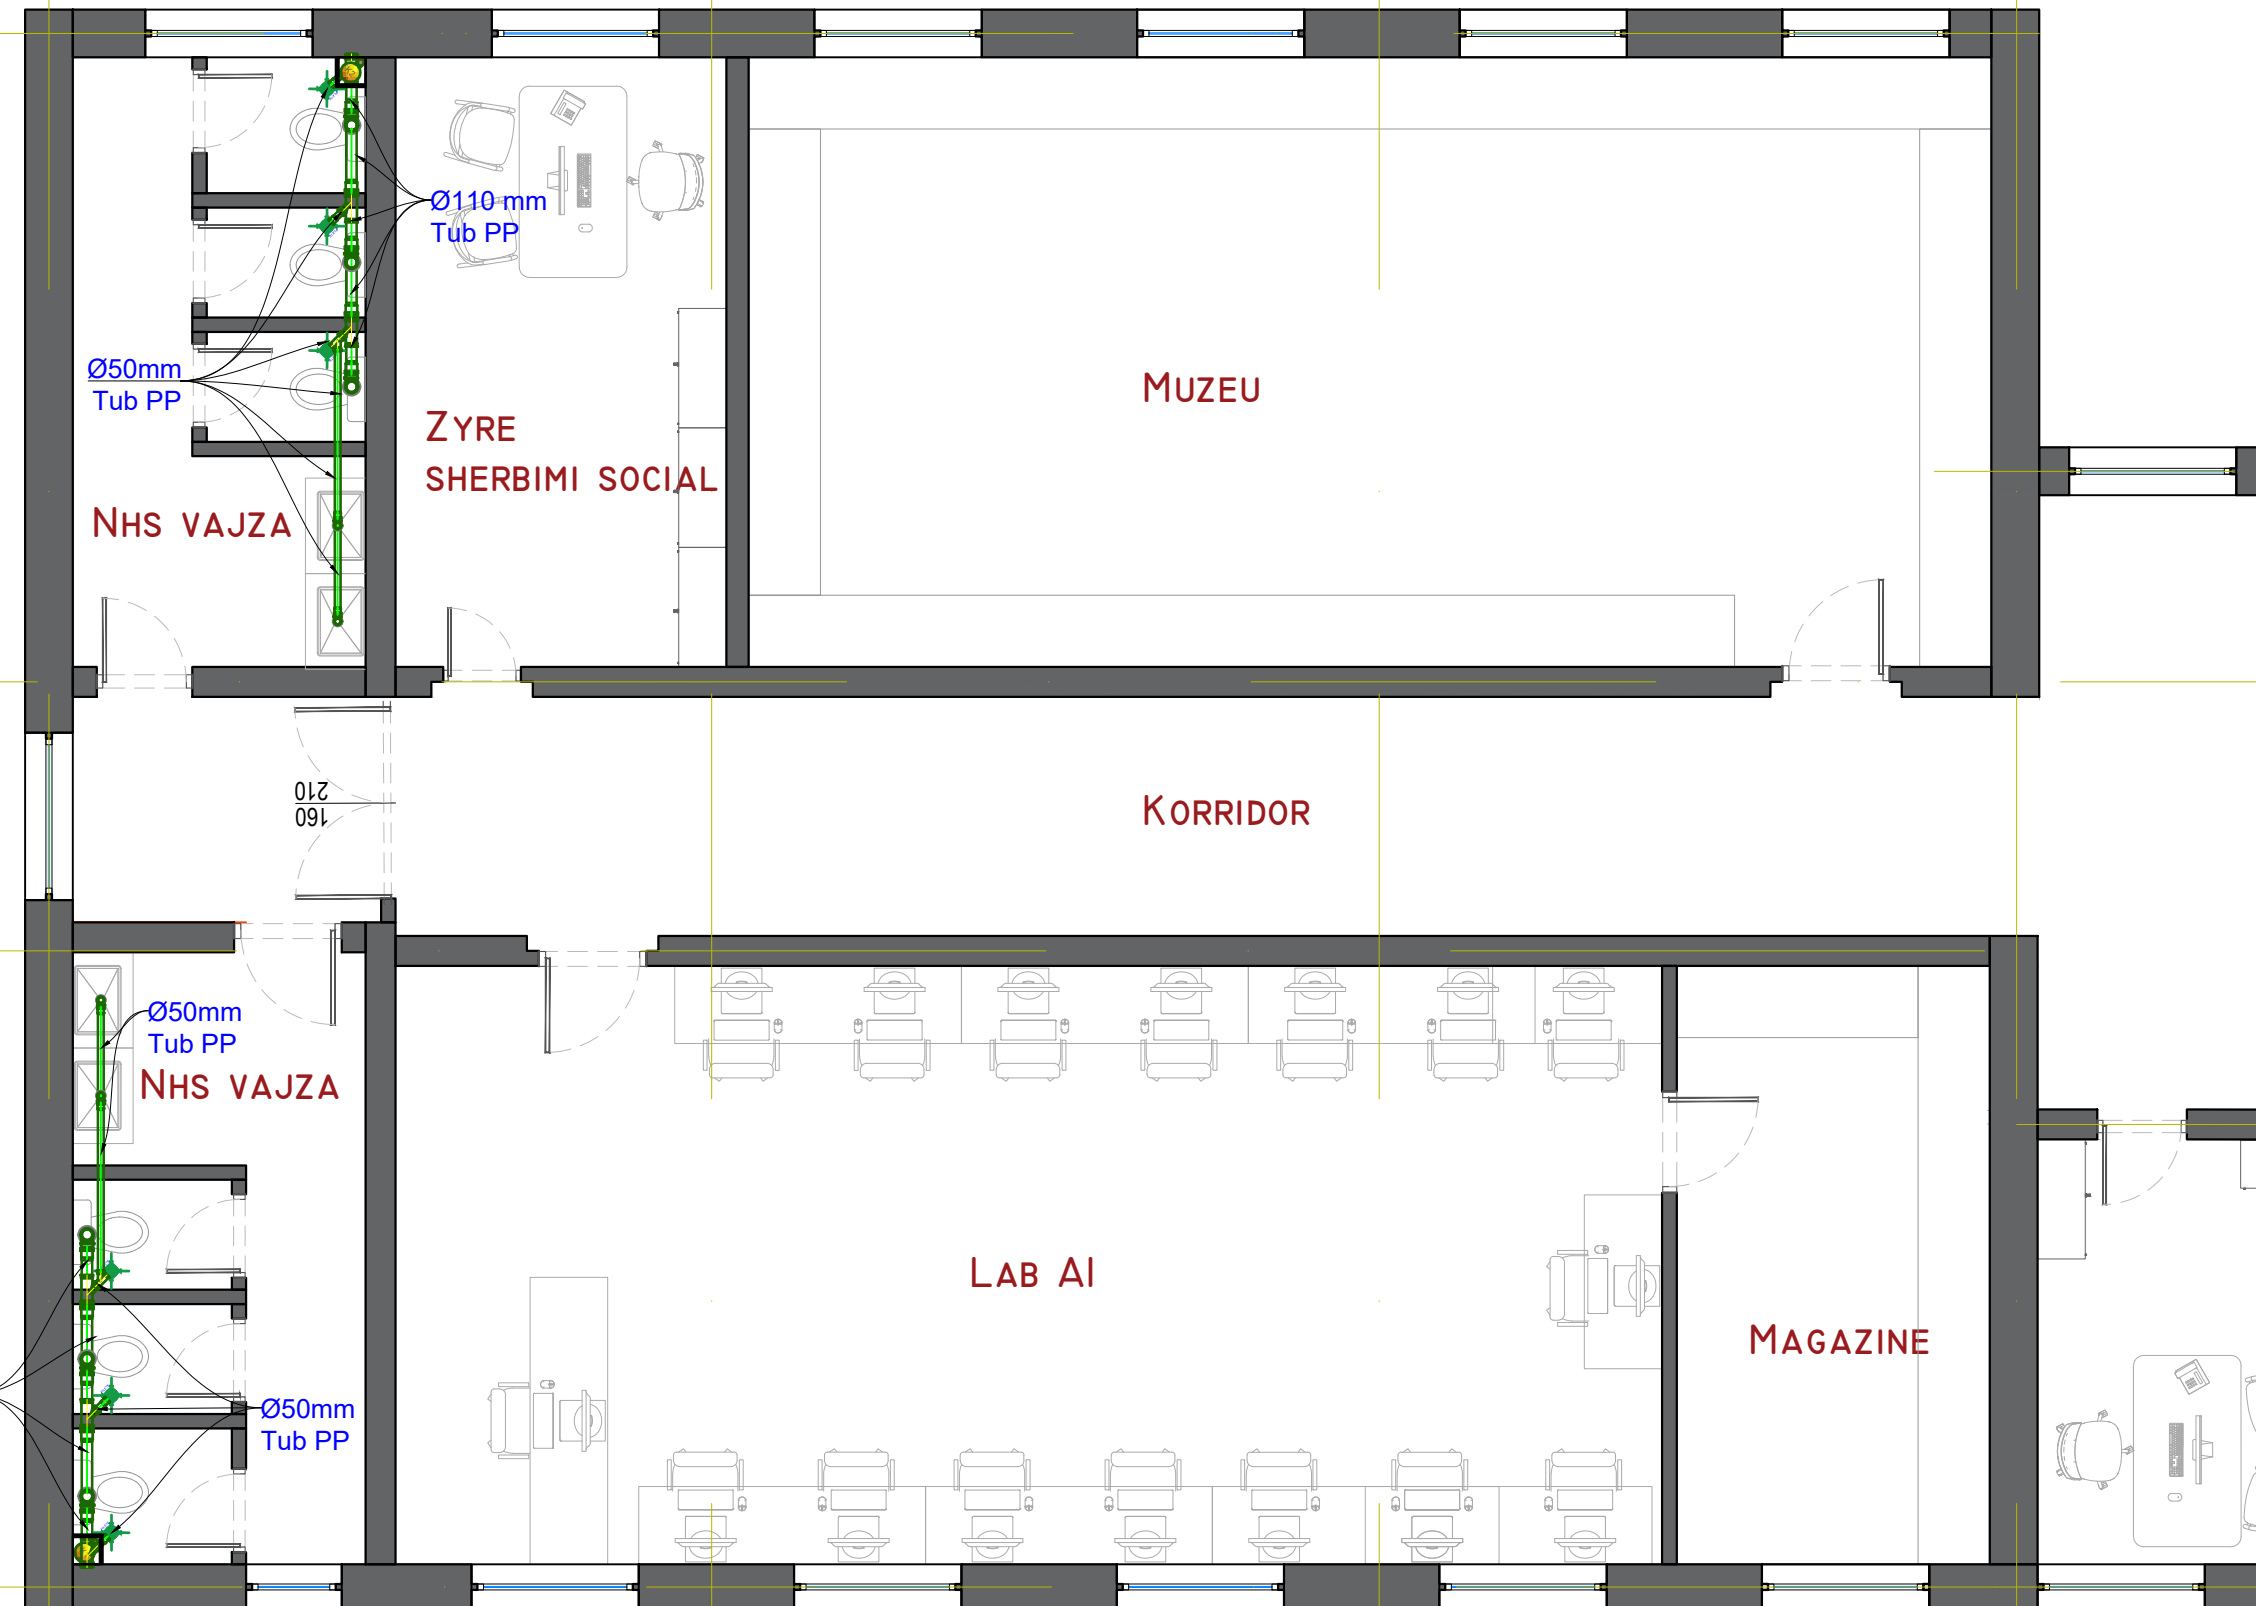

- Shenime:
- Te gjitha lidhjet e kolonave te shkarkimit me kolektoret horizontale do te behen me bryla kendore 45° si dhe brage 45°.
  - Te gjitha kthimet ne drejtim do te realizohen me kurba te gjera dhe me kend jo me te madh se 45°.
  - Gjate kolonave te shkarkimit do te vendosen elemente kontrolli ne (1 ose braga kontrolli me tape) dhe xhunto dilatacioni ( cdo 5 m lartesi kolone).

  
REPUBLIKA E SHQIPËRISË

Porosites:  
 BASHKIA ELBASAN

Projektues:  
 "INSTITUTI DEKLIADA-ALB" sh.p.k

Nr Cel 049 20 78 555  
hasanad@dekliada.com  
Rruga "Ukranas e Lirë" Prishtine  
Tëknoprojekt  
Hyjta 9/1, Tiranë.

Emertimi i projektit:  
**"Rikonstruksioni i godines ekzistuese dhe i murit rrethues, ndertimi i shkalles se emergjences ne shkollen e mesme Dhaskal Todri**

Emertimi i fletes: Plani i shkarkimit te ujerave te zeza te katit te pare	data: 2024 shkalla: 1:200
Faza: PROJEKT ZBATIM	nr. licence: N.6760/9

-  TUB SHKARKIMI HDPE I BRINJEZUAR
-  TUB SHKARKIMI
-  PILETE
-  LAVAMAN PER PERSONA ME AFTESI TE KUFIZUAR
-  WC PER PERSONA ME AFTESI TE KUFIZUAR
-  WC ALLAFRENGA
-  LAVAMAN
-  KOLONE SHKARKIMI



Shenime:

1. Te gjitha lidhjet e kolonave te shkarkimit me kolektoret horizontale do te behen me bryla kendore 45 ° si dhe brage 45 °.
2. Te gjitha kthimet ne drejtim do te realizohen me kurba te gjera dhe me kend jo me te madh se 45 °.
3. Gjate kolonave te shkarkimit do te vendosen elemente kontrolli ne (T ose braga kontrolli me tape) dhe xhunto dilatacioni ( cdo 5 m lartesi kolone).



REPUBLIKA E SHQIPËRISË

Porositës:



BASHKIA ELBASAN

Projektues:



"INSTITUTI DEKLIADA-ALB" sh.p.k

Nr Cel 049 20 78 555  
 hasanad@dekliada.com  
 Rruga "Ushtria e Lirë" Prishtine  
 Teknopark  
 Hyrja 9/1, Tiranë.

Emertimi i projektit:

**"Rikonstruksioni i godines ekzistuese dhe i murit rrethues, ndertimi i shkalles se emergjences ne shkollen e mesme Dhaskal Todri**

Emertimi i fletes:  
 Plani i shkarkimit te ujerave te zeza te katit te dyte

data:  
 2024  
 shkalla:  
 1:200

Faza: PROJEKT ZBATIM

nr. licence:  
 N.6760/9


© KY VIZATIM ESHTË PRONË E "INSTITUTI DEKLIADA-ALB" sh.p.k. KOPJIMI, SHUMIRSHIMI OSE SHPËRDARJA NDERMJET TË TRETËVE TË KETIJ DOKUMENTIT (OSE TË ÇDO PJESE TË TIJ) PA LEJENË E MËPËRSHMËNË ME SHKRIM TË "INSTITUTI DEKLIADA-ALB" sh.p.k. ESHTË E NDALUAR.


A B C D

-  TUB SHKARKIMI HDPE I BRINJEZUAR
-  TUB SHKARKIMI
-  PILETE
-  LAVAMAN PER PERSONA ME AFTESI TE KUFIZUAR
-  WC PER PERSONA ME AFTESI TE KUFIZUAR
-  WC ALLAFRENGA
-  LAVAMAN
-  KOLONE SHKARKIMI

Shenime:


1. Te gjitha lidhjet e kolonave te shkarkimit me kolektoret horizontale do te behen me bryla kendore 45 ° si dhe brage 45 °.
2. Te gjitha kthimet ne drejtim do te realizohen me kurba te gjera dhe me kend jo me te madh se 45 °.
3. Gjate kolonave te shkarkimit do te vendosen elemente kontrolli ne (T ose braga kontrolli me tape) dhe xhunto dilatacioni ( cdo 5 m lartesi kolone).

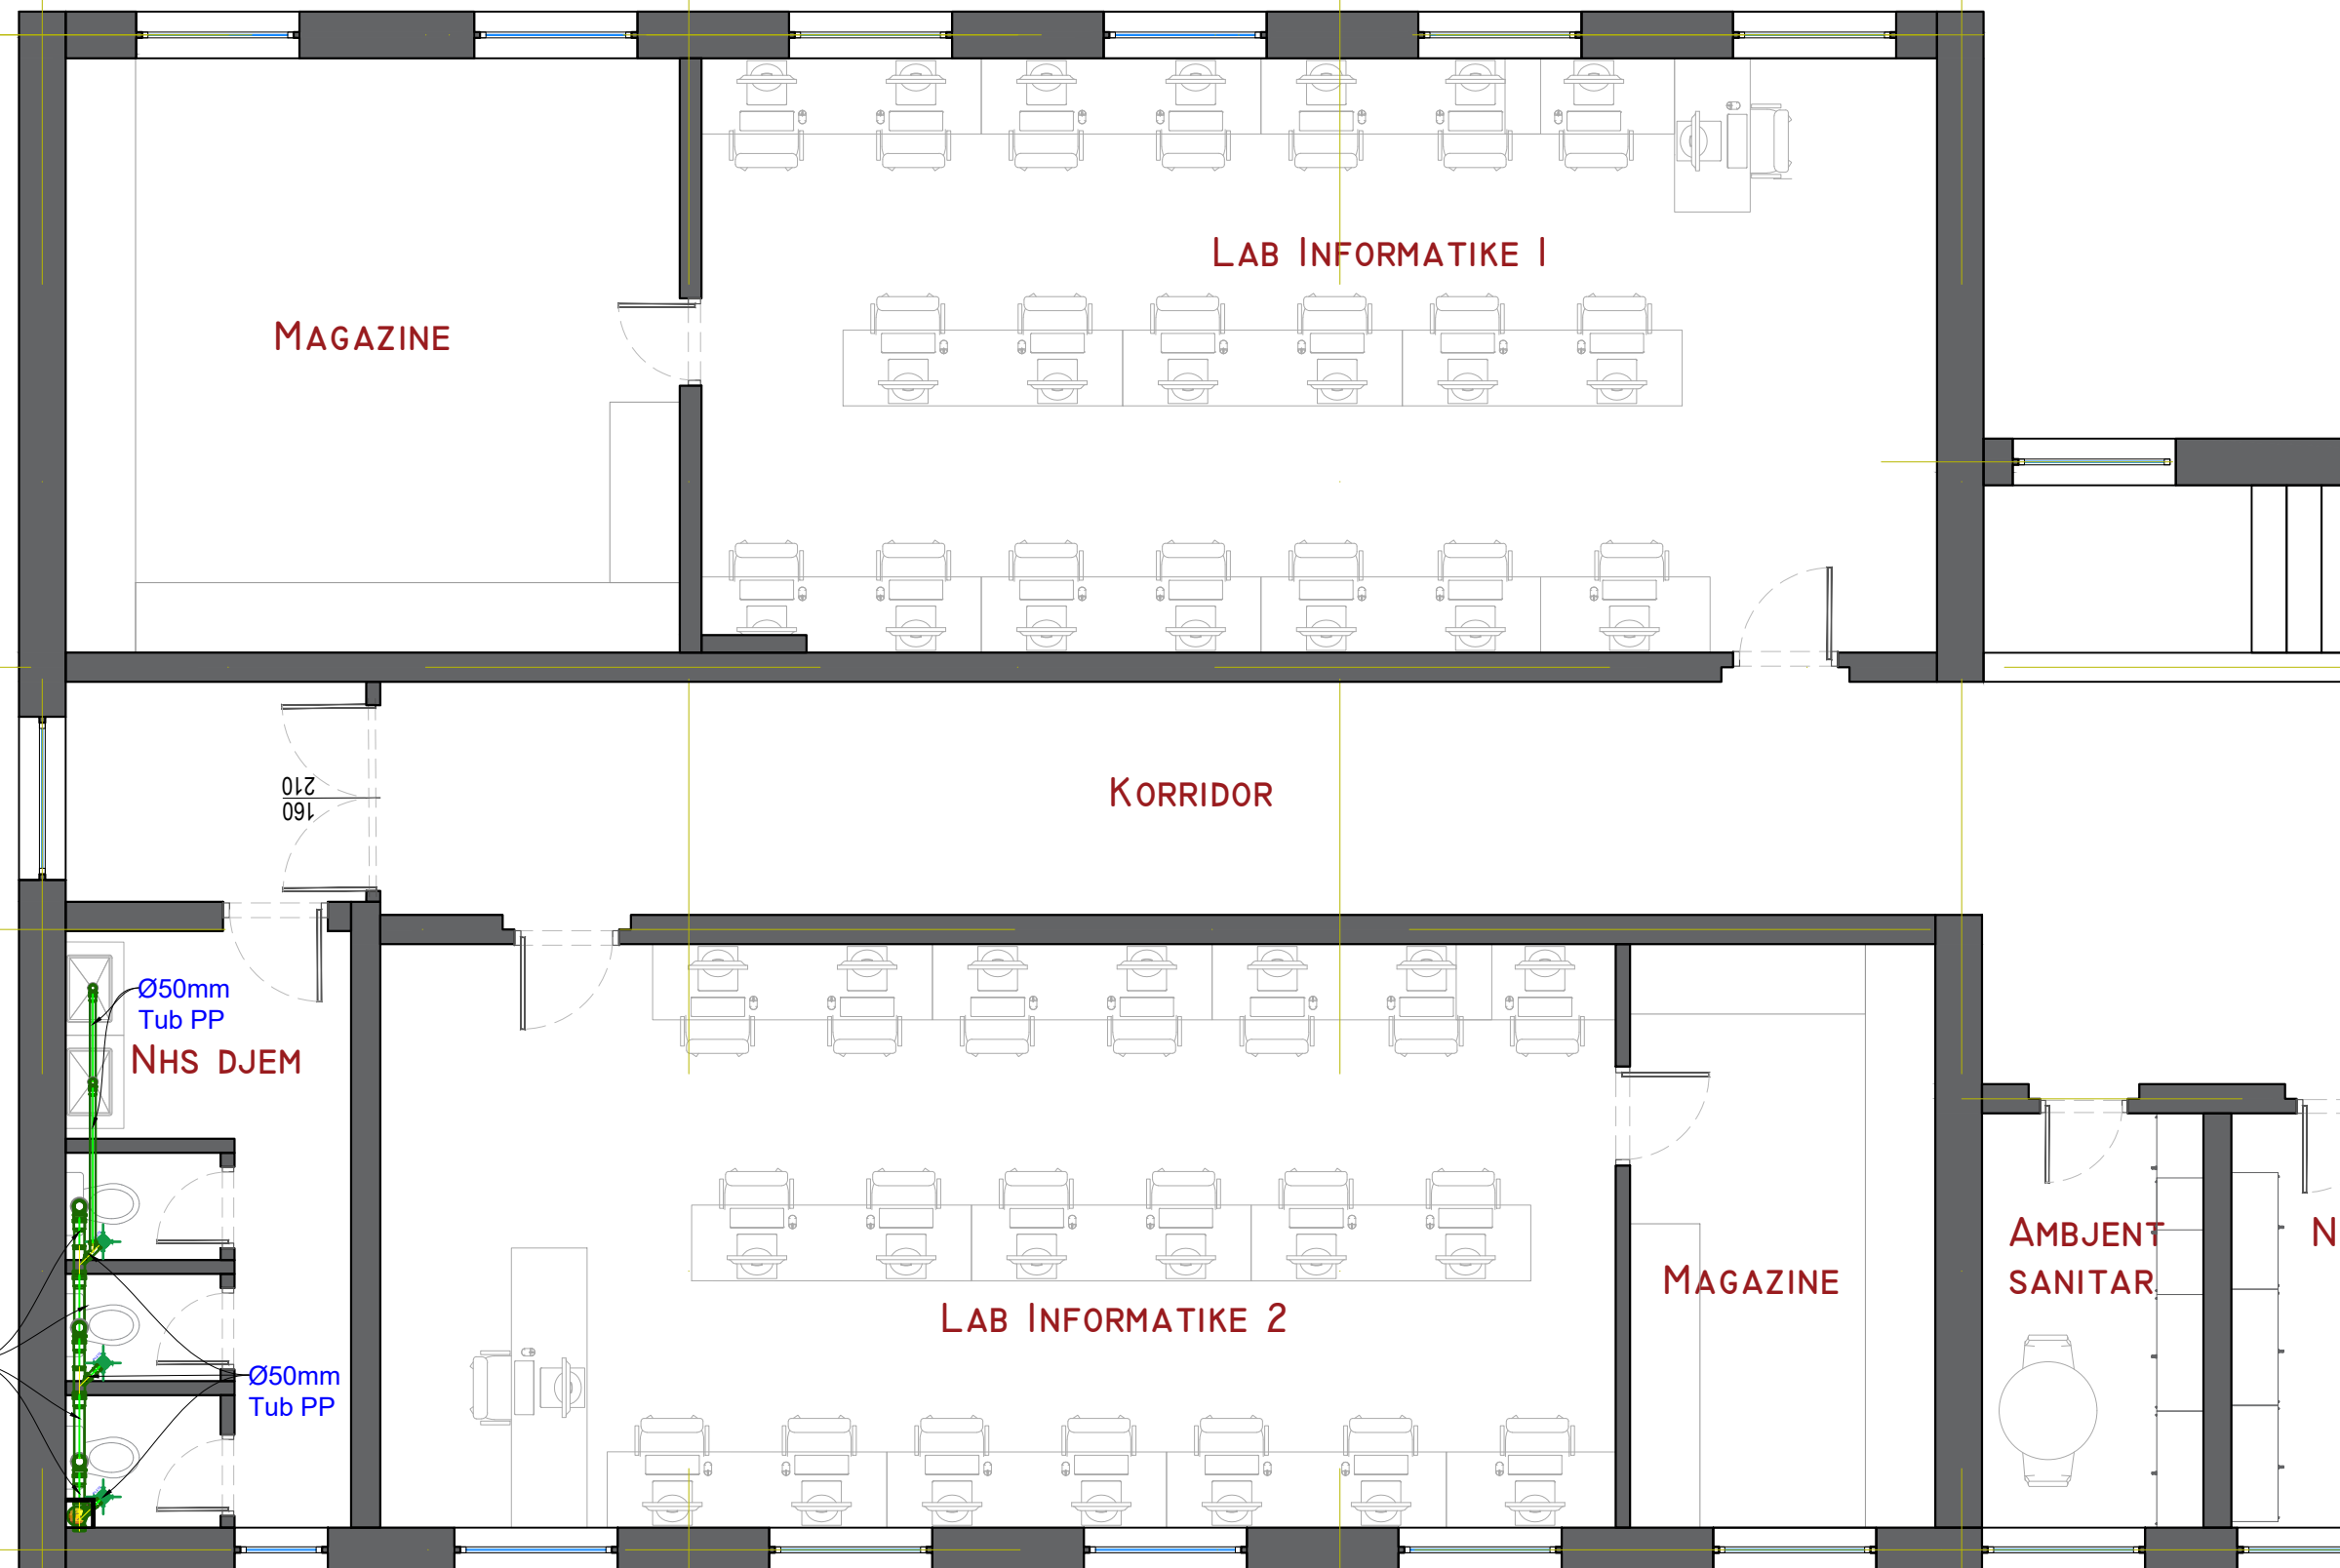




REPUBLIKA E SHQIPËRISË

Porosites:



BASHKIA ELBASAN

Projektues:



"INSTITUTI DEKLIADA-ALB" sh.p.k

Nr Cel 049 20 78 555  
hasanad@deklia.com  
Rruga "Urdhri e Linës" Prishtinë  
Tëknoprojekt  
Hyjia 9/1, Tiranë.

Emertimi i projektit:

**"Rikonstruksioni i godines ekzistuese dhe i murit rrethues, ndertimi i shkalles se emergjences ne shkollen e mesme Dhaskal Todri**

Emertimi i fletes:	data:
Plani i shkarkimit te ujerave te zeza te katit te dyte	2024
	shkalla:
	1:200
Faza: PROJEKT ZBATIM	nr. licence:
	N.6760/9

© KY VIZATIM ESHTË PRONË E "INSTITUTI DEKLIADA-ALB" sh.p.k. KOPJIMI, SHUMIRSHIMI OSE SHPËRNDARJA NDERMJET TË TRETËVE TË KETIJ DOKUMENTIT (OSE TË ÇDO PJESE TË TIJ) PA LEJENË ME PARASHËNË ME SHKËRIM TË "INSTITUTI DEKLIADA-ALB" sh.p.k. ESHTË E NDALUAR.

Nr. **19**



# AKSONOMETRIA E SHKARKIMIT TE UJERAVE TE ZEZA TE OBJEKTIT

Legjend:

-  TUB SHKARKIMI HDPE I BRINJEUAR
-  TUB SHKARKIMI
-  PILETE
-  LAVAMAN PER PERSONA ME AFTESI TE KUFIZUAR
-  WC PER PERSONA ME AFTESI TE KUFIZUAR
-  WC ALLAFRENGA
-  LAVAMAN
-  KOLONE SHKARKIMI

**Shenime:**

1. Te gjitha lidhjet e kolonave te shkarkimit me kolektoret horizontale do te behen me bryla kendore 45° si dhe brage 45°.
2. Te gjitha kthimet ne drejtim do te realizohen me kurba te gjera dhe me kend jo me te madh se 45°.
3. Gjate kolonave te shkarkimit do te vendosen elemente kontrolli ne (T ose braga kontrolli me tape) dhe xhunta dilatacioni ( cdo 5 m lartesi kolone).

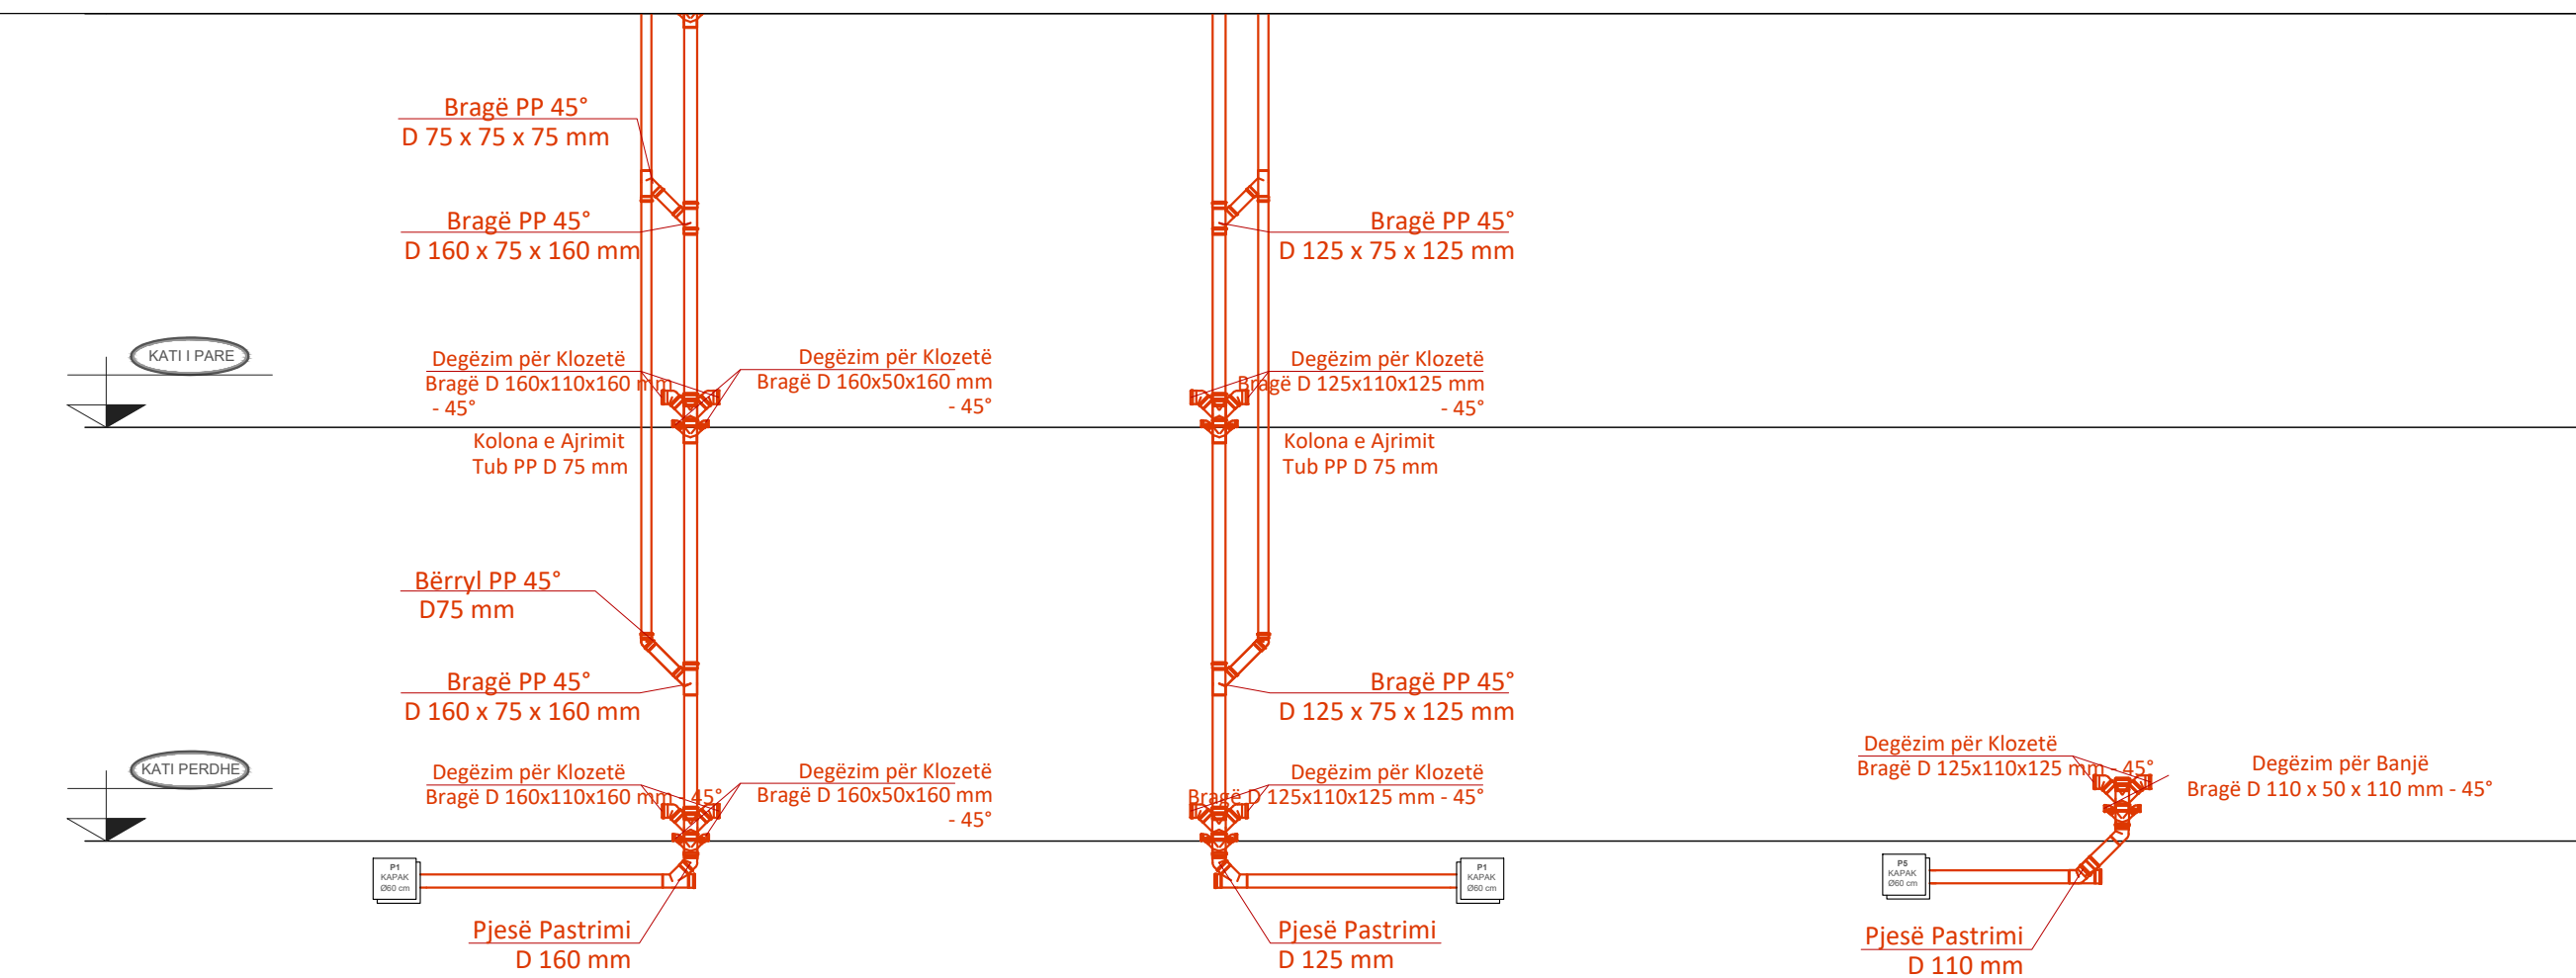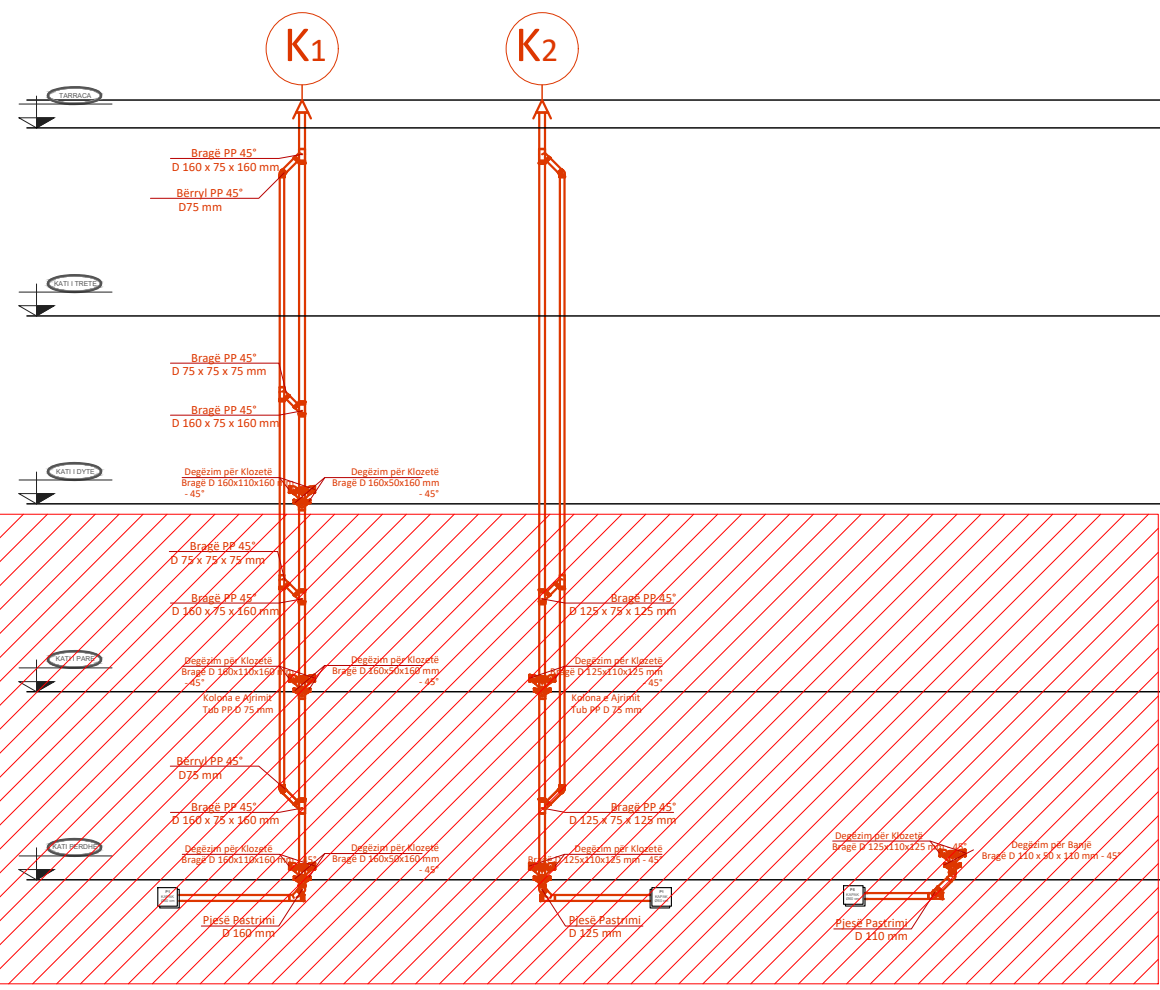

Emertimi i projektit:  
**"Rikonstruksioni i godines ekzistuese dhe i murit rrethues, ndertimi i shkalles se emergjences ne shkollen e mesme Dhaskal Todri**

Emertimi i fletes:  
 Aksonometria e shkarkimit te ujerave te zeza te objektit

data:  
 2024  
 shkalla:  
 1:200

Faza: PROJEKT ZBATIM

nr. licence:  
 N.6760/9




# AKSONOMETRIA E SHKARKIMIT TE UJERAVE TE ZEZA TE OBJEKTIT

Legjend:

-  TUB SHKARKIMI HDPE I BRINJEZUAR
-  TUB SHKARKIMI
-  PILETE
-  LAVAMAN PER PERSONA ME AFTESI TE KUFIZUAR
-  WC PER PERSONA ME AFTESI TE KUFIZUAR
-  WC ALLAFRENGA
-  LAVAMAN
-  KOLONE SHKARKIMI

**Shenime:**

1. Te gjitha lidhjet e kolonave te shkarkimit me kolektoret horizontale do te behen me bryla kendore 45° si dhe brage 45°.
2. Te gjitha kthimet ne drejtim do te realizohen me kurba te gjera dhe me kend jo me te madh se 45°.
3. Gjatë kolonave te shkarkimit do te vendosen elemente kontrolli ne (1 ose braga kontrolli me tape) dhe xhunta dilatacioni ( cdo 5 m lartesi kolone).

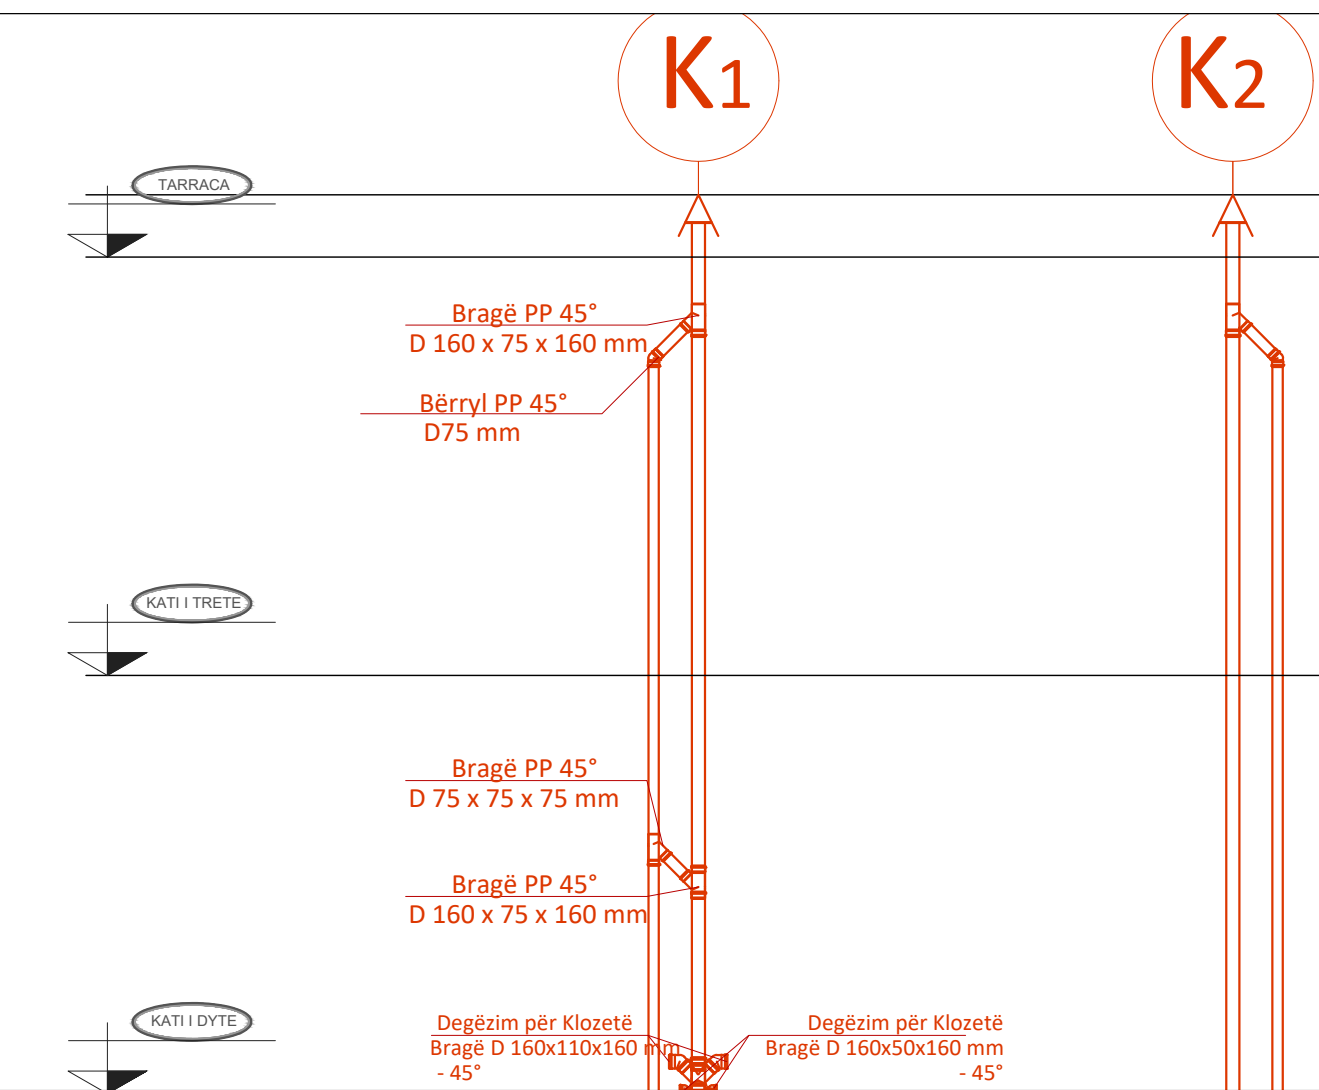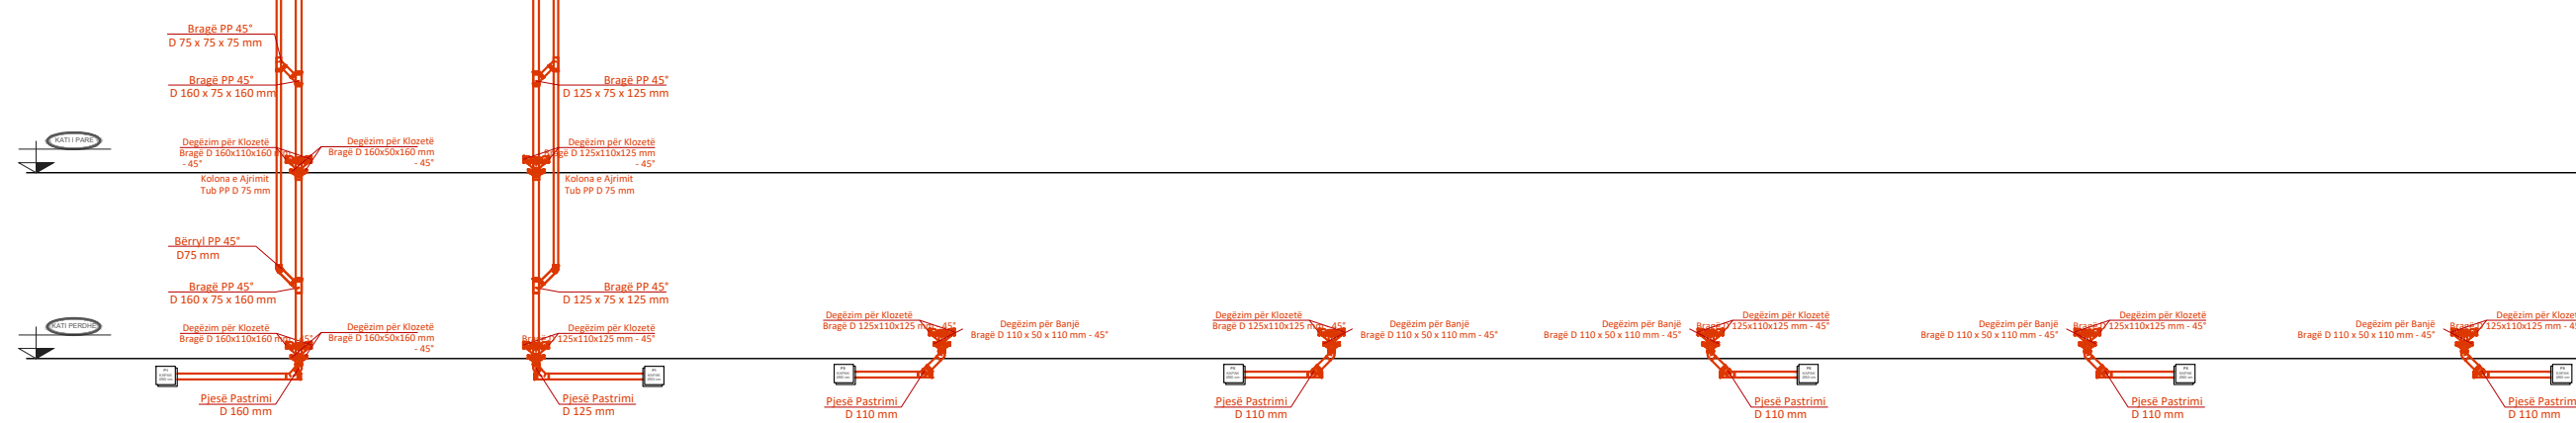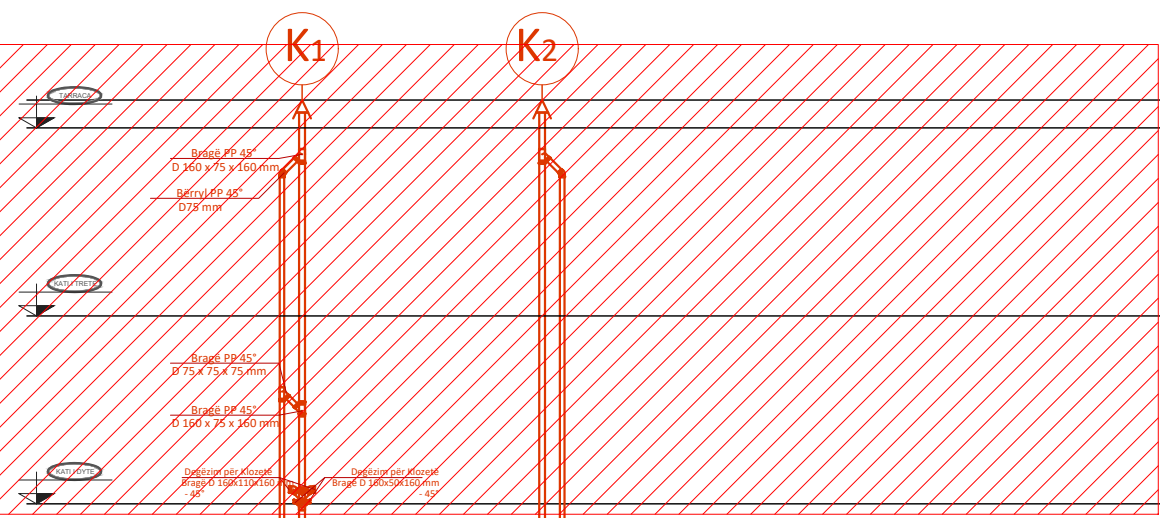



**REPUBLIKA E SHQIPËRISË**



**BASHKIA ELBASAN**



**"INSTITUTI DEKLIADA-ALB" sh.p.k**


Emertimi i projektit:  
**"Rikonstruksioni i godines ekzistuese dhe i murit rrethues, ndertimi i shkalles se emergjences ne shkollen e mesme Dhaskal Todri**

Emertimi i fletes: Aksonometria e shkarkimit te ujerave te zeza te objektit	data: 2024
Faza: PROJEKT ZBATIM	shkalla: 1:200
	nr. licence: N.6760/9
© KY VIZATIM ESHTË PRONË E "INSTITUTI DEKLIADA-ALB" sh.p.k. KOPJIMI, SHUMIRSHIMI OSE SHPERNDARJA NDERMJET TE TRETËVE TE KETIJ DOKUMENTIT (OSE TE ÇDO PJESE TE TIJ) PA LEJEN E MËPËRSHMË ME SHKRIM TË "INSTITUTI DEKLIADA-ALB" sh.p.k. ESHTË E NDALUAR.	
Nr.	<b>21</b>

# AKSONOMETRIA E SHKARKIMIT TE UJERAVE TE ZEZA TE OBJEKTIT

Legjend:

-  TUB SHKARKIMI HDPE I BRINJEZUAR
-  TUB SHKARKIMI
-  PILETE
-  LAVAMAN PER PERSONA ME AFTESI TE KUFIZUAR
-  WC PER PERSONA ME AFTESI TE KUFIZUAR
-  WC ALLAFRENGA
-  LAVAMAN
-  KOLONE SHKARKIMI

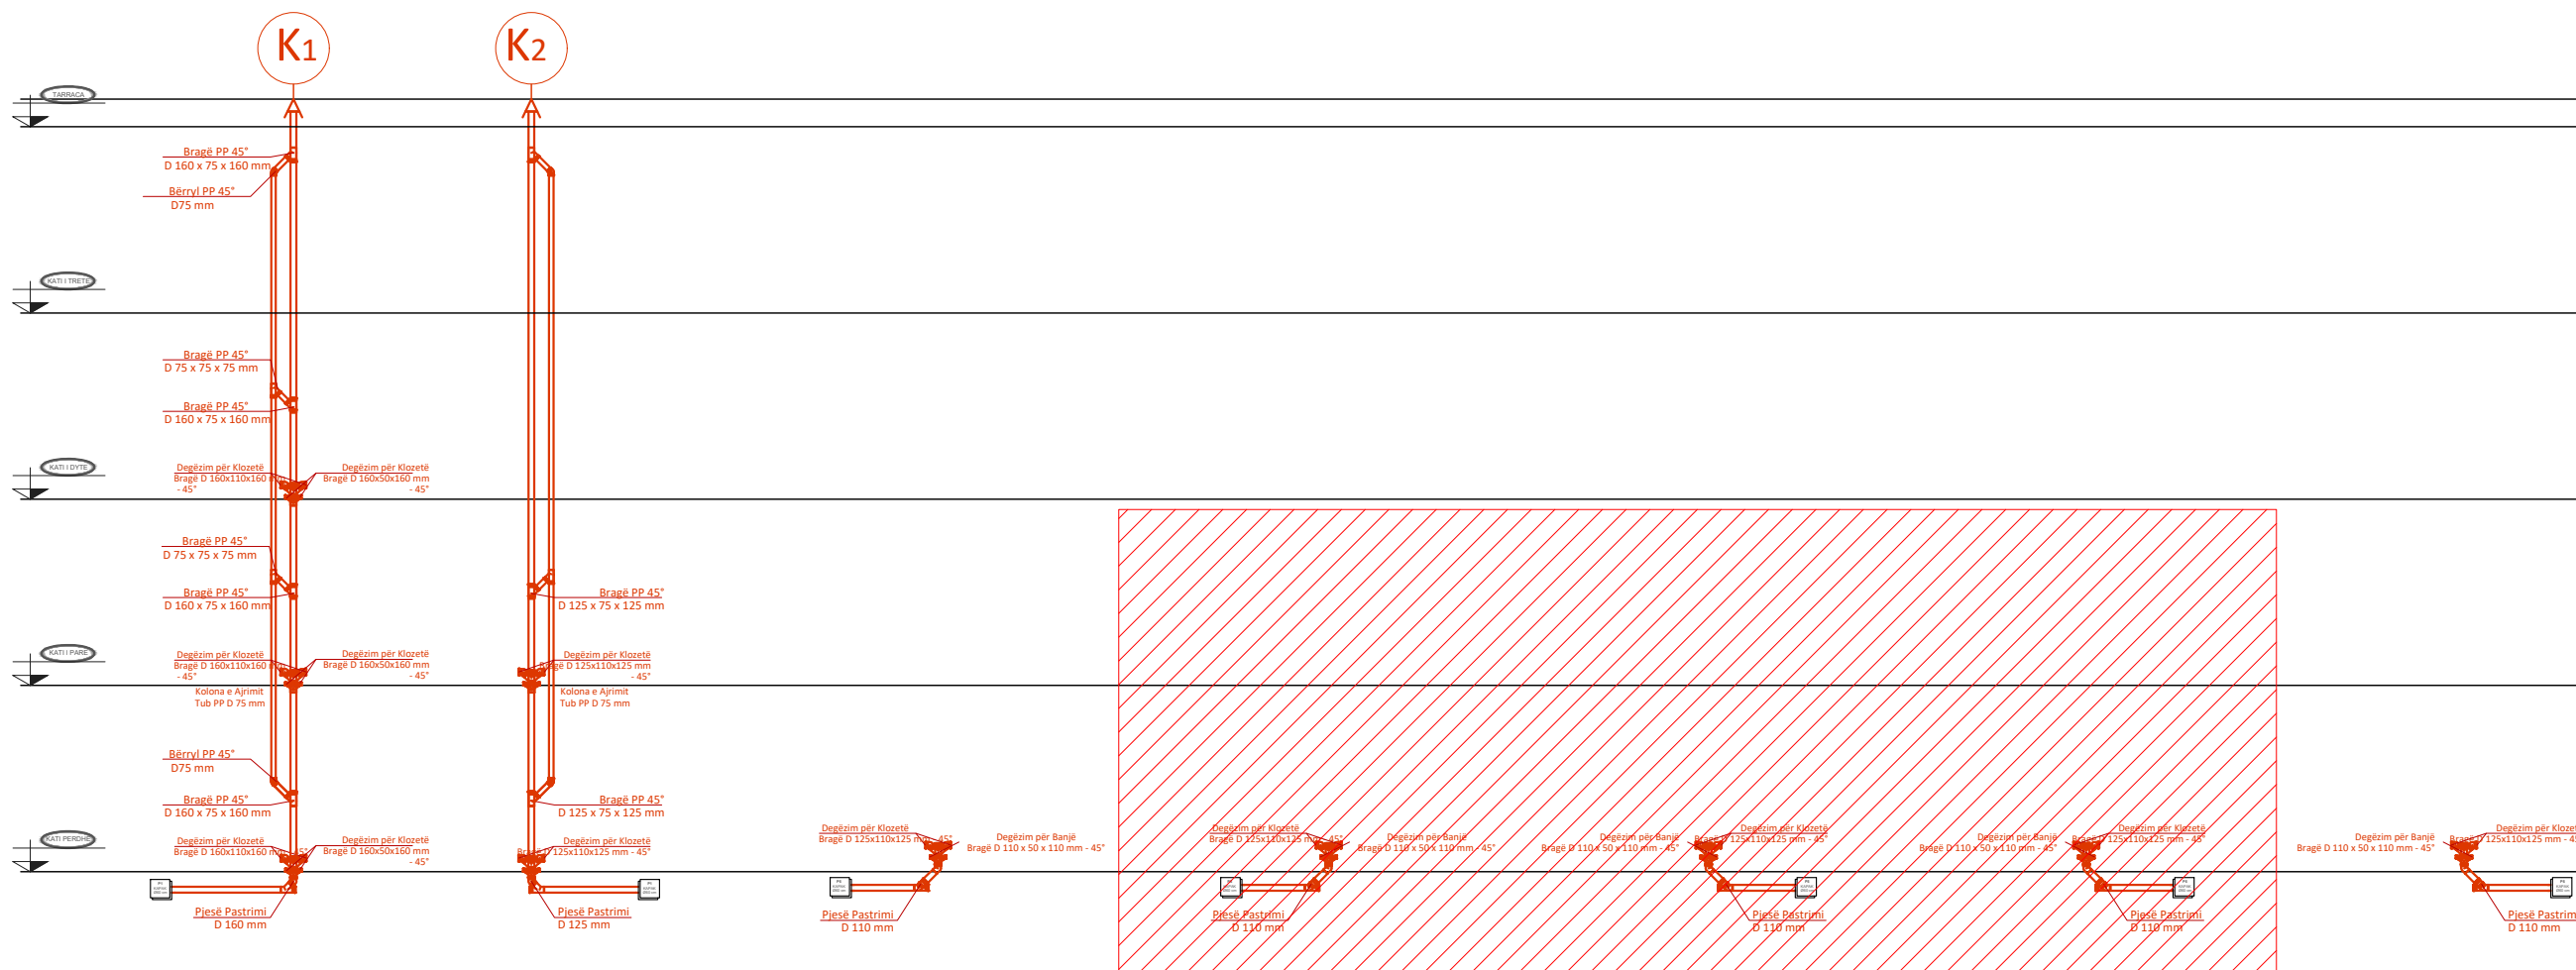

**Shenime:**

1. Te gjitha lidhjet e kolonave te shkarkimit me kolektoret horizontale do te behen me bryla kendore 45° si dhe brage 45°.
2. Te gjitha kthimet ne drejtim do te realizohen me kurba te gjera dhe me kend jo me te madh se 45°.
3. Gjate kolonave te shkarkimit do te vendosen elemente kontrolli ne (T ose braga kontrolli me tape) dhe xhunta dilatacioni ( cdo 5 m lartesi kolone).



REPUBLIKA E SHQIPËRISË

Porositës:



BASHKIA ELBASAN

Projektues:




"INSTITUTI DEKLIADA-ALB" sh.p.k

Nr Cel 049 20 78 555  
 hodanah@igmail.com  
 Rruga "Ukranas e Lirë" Fshat  
 Teknopark  
 Hyjia 9/1, Tiranë.


Emertimi i projektit:

**"Rikonstruksioni i godines ekzistuese dhe i murit rrethues, ndertimi i shkalles se emergjences ne shkollen e mesme Dhaskal Todri**

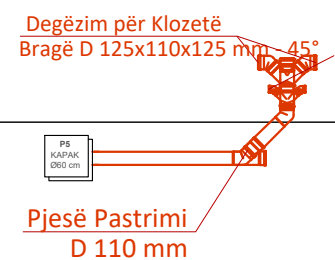


Degëzim për Banjë  
 Bragë D 110 x 50 x 110 mm - 45°

Degëzim për Banjë  
 Bragë D 110 x 50 x 110 mm - 45°

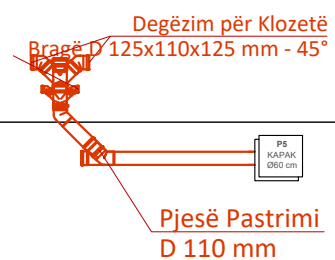

Degëzim për Banjë  
 Bragë D 110 x 50 x 110 mm - 45°

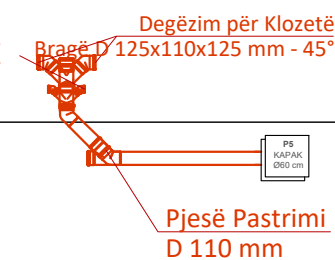


Emertimi i fletes:  
 Aksonometria e shkarkimit te ujerave te zeza te objektit

data:  
 2024  
 shkalla:  
 1:200

Faza: PROJEKT ZBATIM

nr. licence:  
 N.6760/9

# AKSONOMETRIA E SHKARKIMIT TE UJERAVE TE ZEZA TE OBJEKTIT

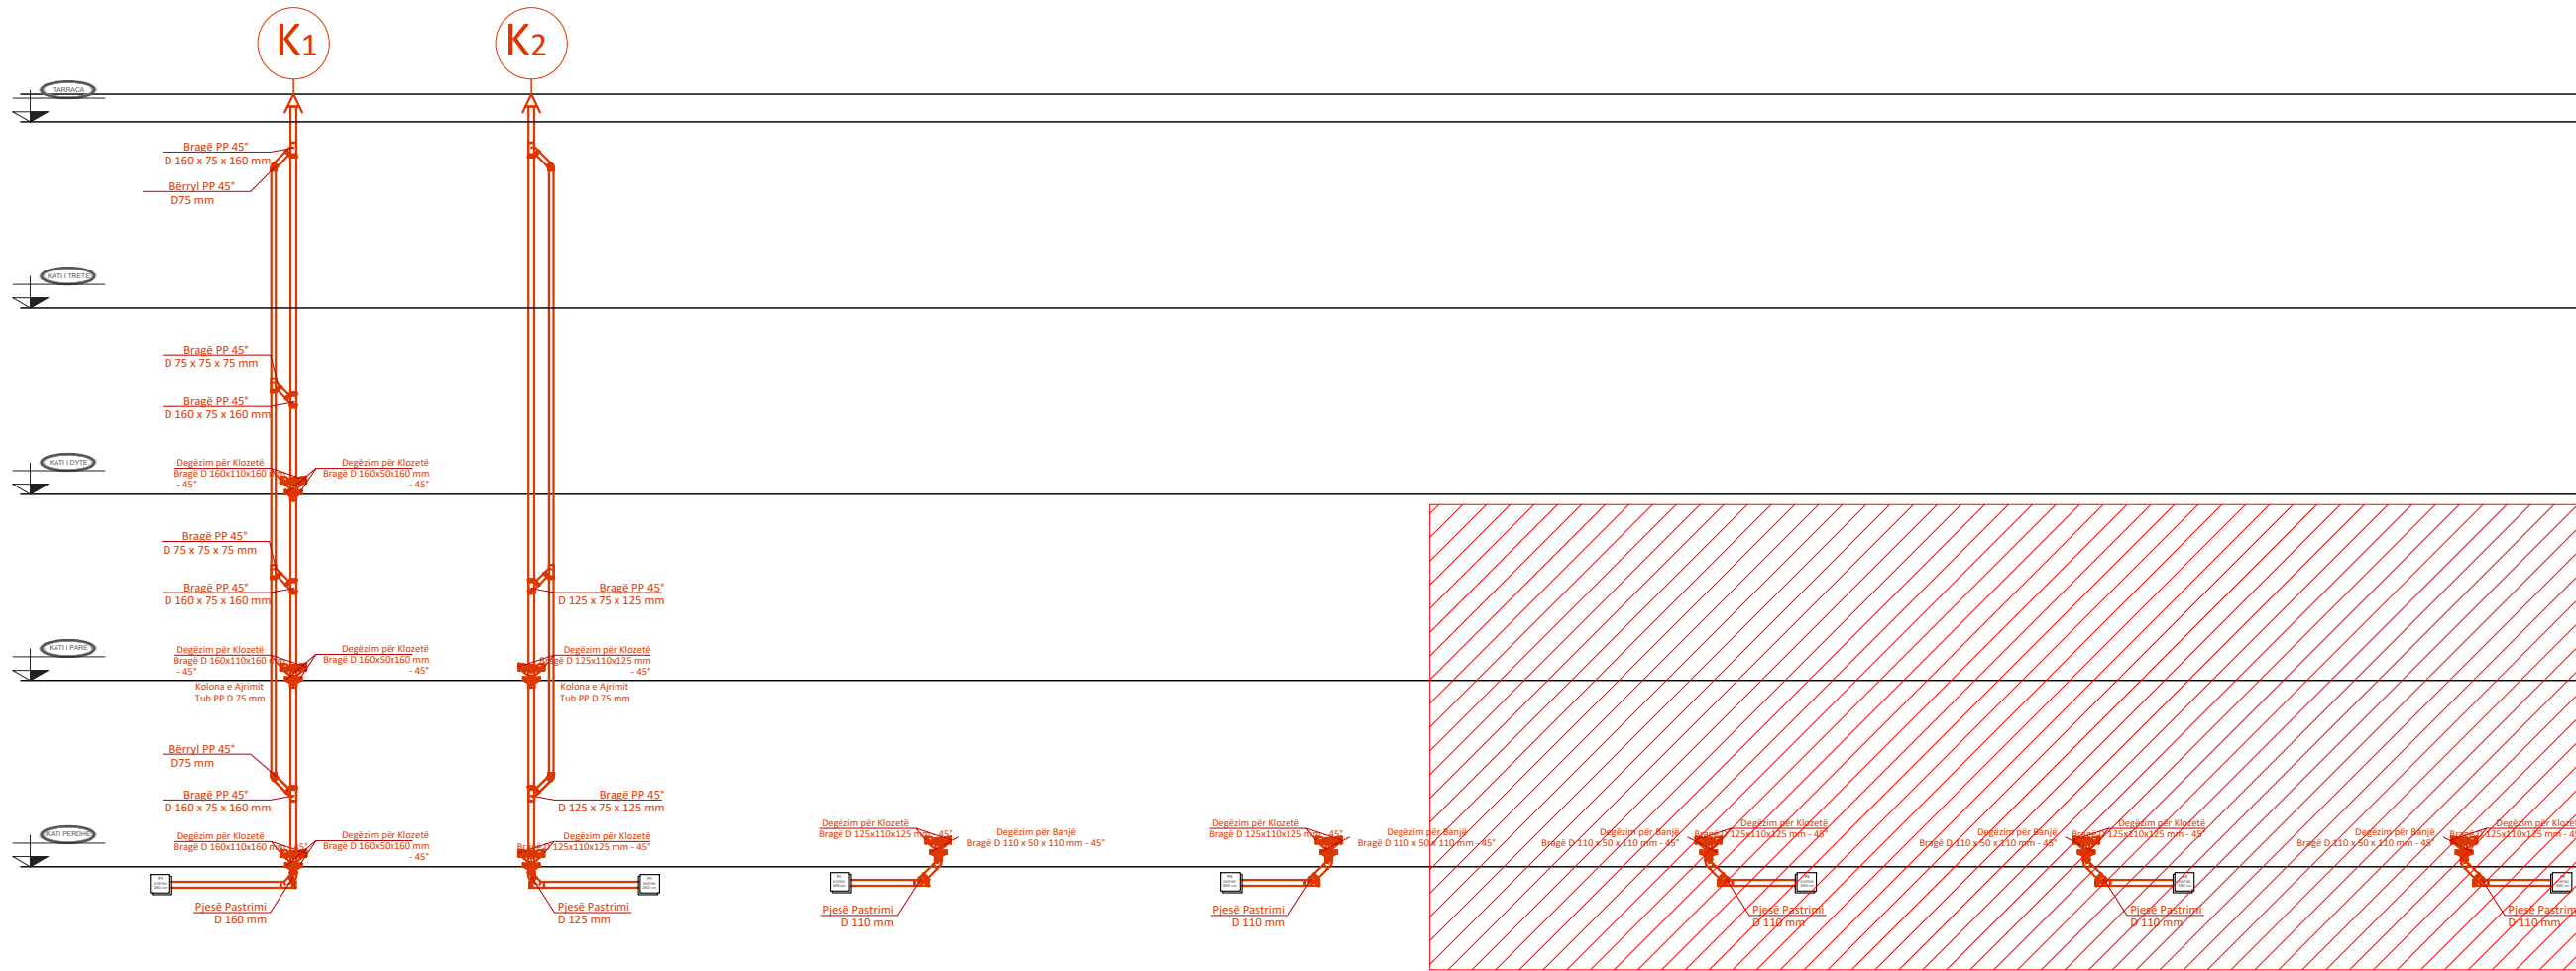

- Legjend:
- TUB SHKARKIMI HDPE I BRINJEZUAR
  - TUB SHKARKIMI
  - PILETE
  - LAVAMAN PER PERSONA ME AFTESI TE KUFIZUAR
  - WC PER PERSONA ME AFTESI TE KUFIZUAR
  - WC ALLAFRENGA
  - LAVAMAN
  - KOLONE SHKARKIMI

- Shenime:
1. Te gjitha lidhjet e kolonave te shkarkimit me kolektoret horizontale do te behen me bryla kendore 45° si dhe brage 45°.
  2. Te gjitha kthimet ne drejtim do te realizohen me kurba te gjera dhe me kend jo me te madh se 45°.
  3. Gjate kolonave te shkarkimit do te vendosen elemente kontrolli ne (T ose braga kontrolli me tape) dhe xhunta dilatacioni ( cdo 5 m lartesi kolone).

**REPUBLIKA E SHQIPËRISË**

Porositës:

**BASHKIA ELBASAN**


Projektues:

**"INSTITUTI DEKLIADA-ALB" sh.p.k**

Nr. Cel 049 20 78 555  
haxhamid@gmail.com  
Rruga "Ukrona e Lirë" Fshat: Teknoparkat  
Hyjia 9/1, Tiranë.


Emertimi i projektit:

**"Rikonstruksioni i godines ekzistuese dhe i murit rrethues, ndertimi i shkalles se emergjences ne shkollen e mesme Dhaskal Todri**

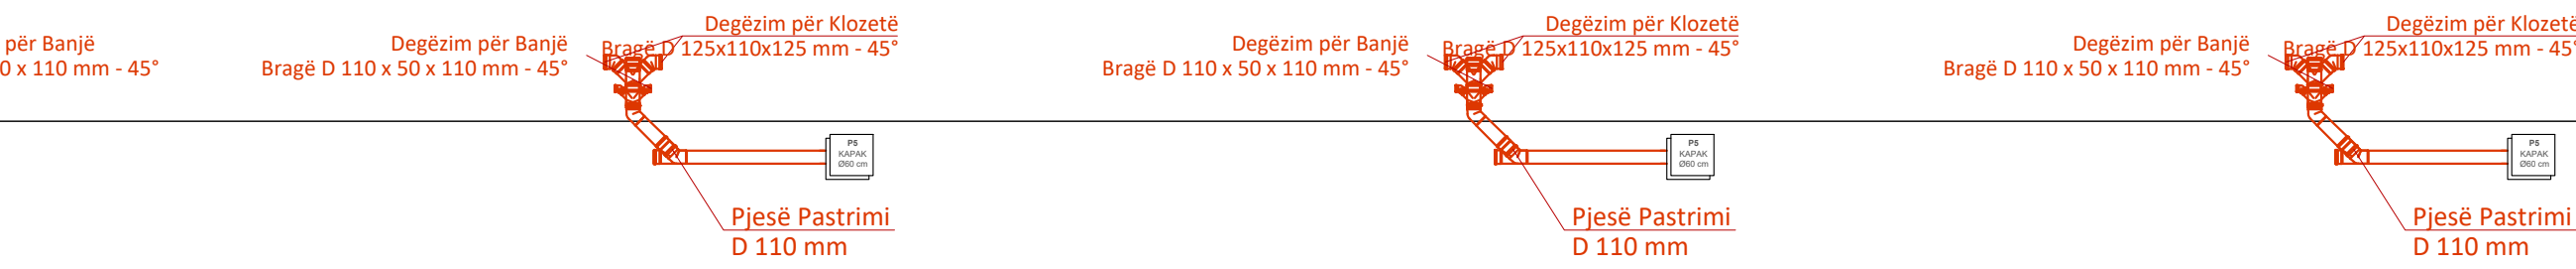


Emertimi i fletes:	data:
Aksonometria e shkarkimit te ujerave te zeza te objektit	2024
Faza: PROJEKT ZBATIM	shkalla: 1:200
	nr. licence: N.6760/9
© KY VIZATIM ESHTË PRONË E "INSTITUTI DEKLIADA-ALB" sh.p.k. KOPJIMI, SHUMIRIMI OSE SHPËRNDARJA NDERMJET TË TREVËTE TË KETIJ DOKUMENTIT (OSE TË ÇDO PJESE TË TIJ) PA LEJENË E MËPASHMË ME SHKRIM TË "INSTITUTI DEKLIADA-ALB" sh.p.k. ESHTË E NDALUAR.	
Nr.	<b>23</b>



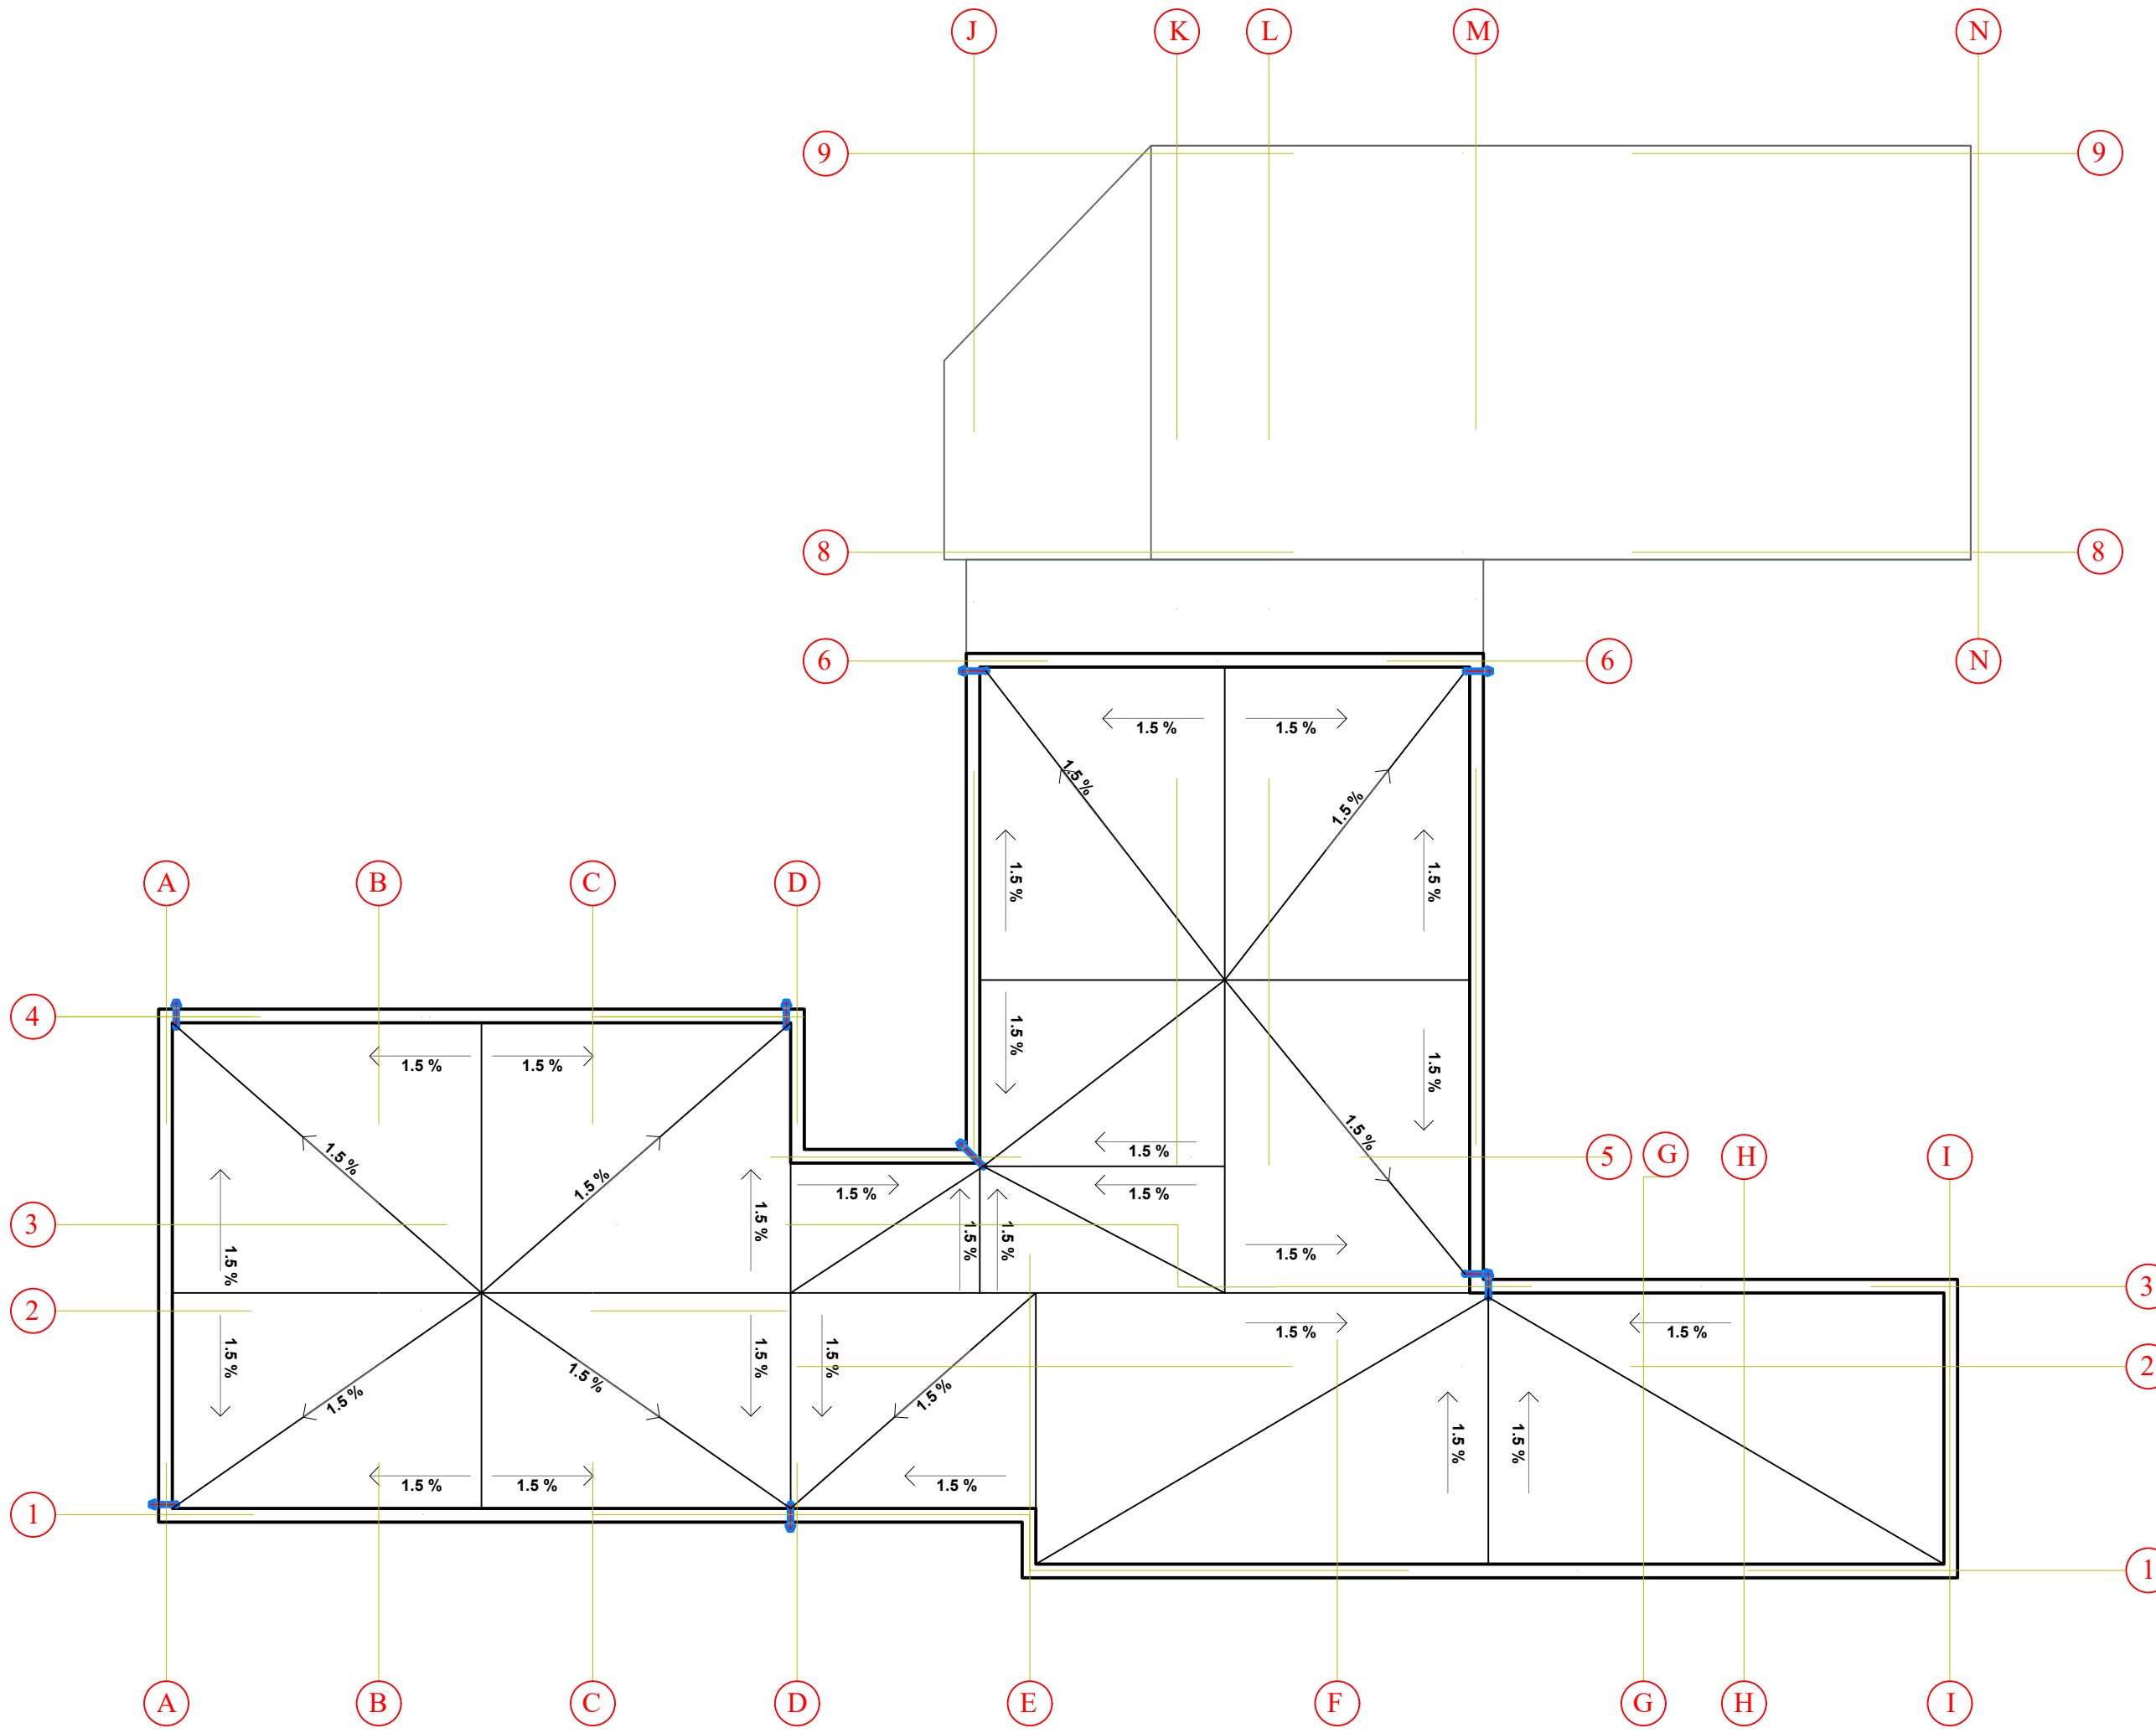

Shenime:




Porositës:  
 BASHKIA ELBASAN

Projektues:  
 "INSTITUTI DEKLIADA-ALB" sh.p.k

Emertimi i projektit:  
**"Rikonstruksioni i godines ekzistuese dhe i murit rrethues, ndertimi i shkalles se emergjences ne shkollen e mesme Dhaskal Todri**

Emertimi i fletes: Plani i kullimit te tarraces	data: 2024 shkalla: 1:200
Faza: PROJEKT ZBATIM	nr. licence: N.6760/9

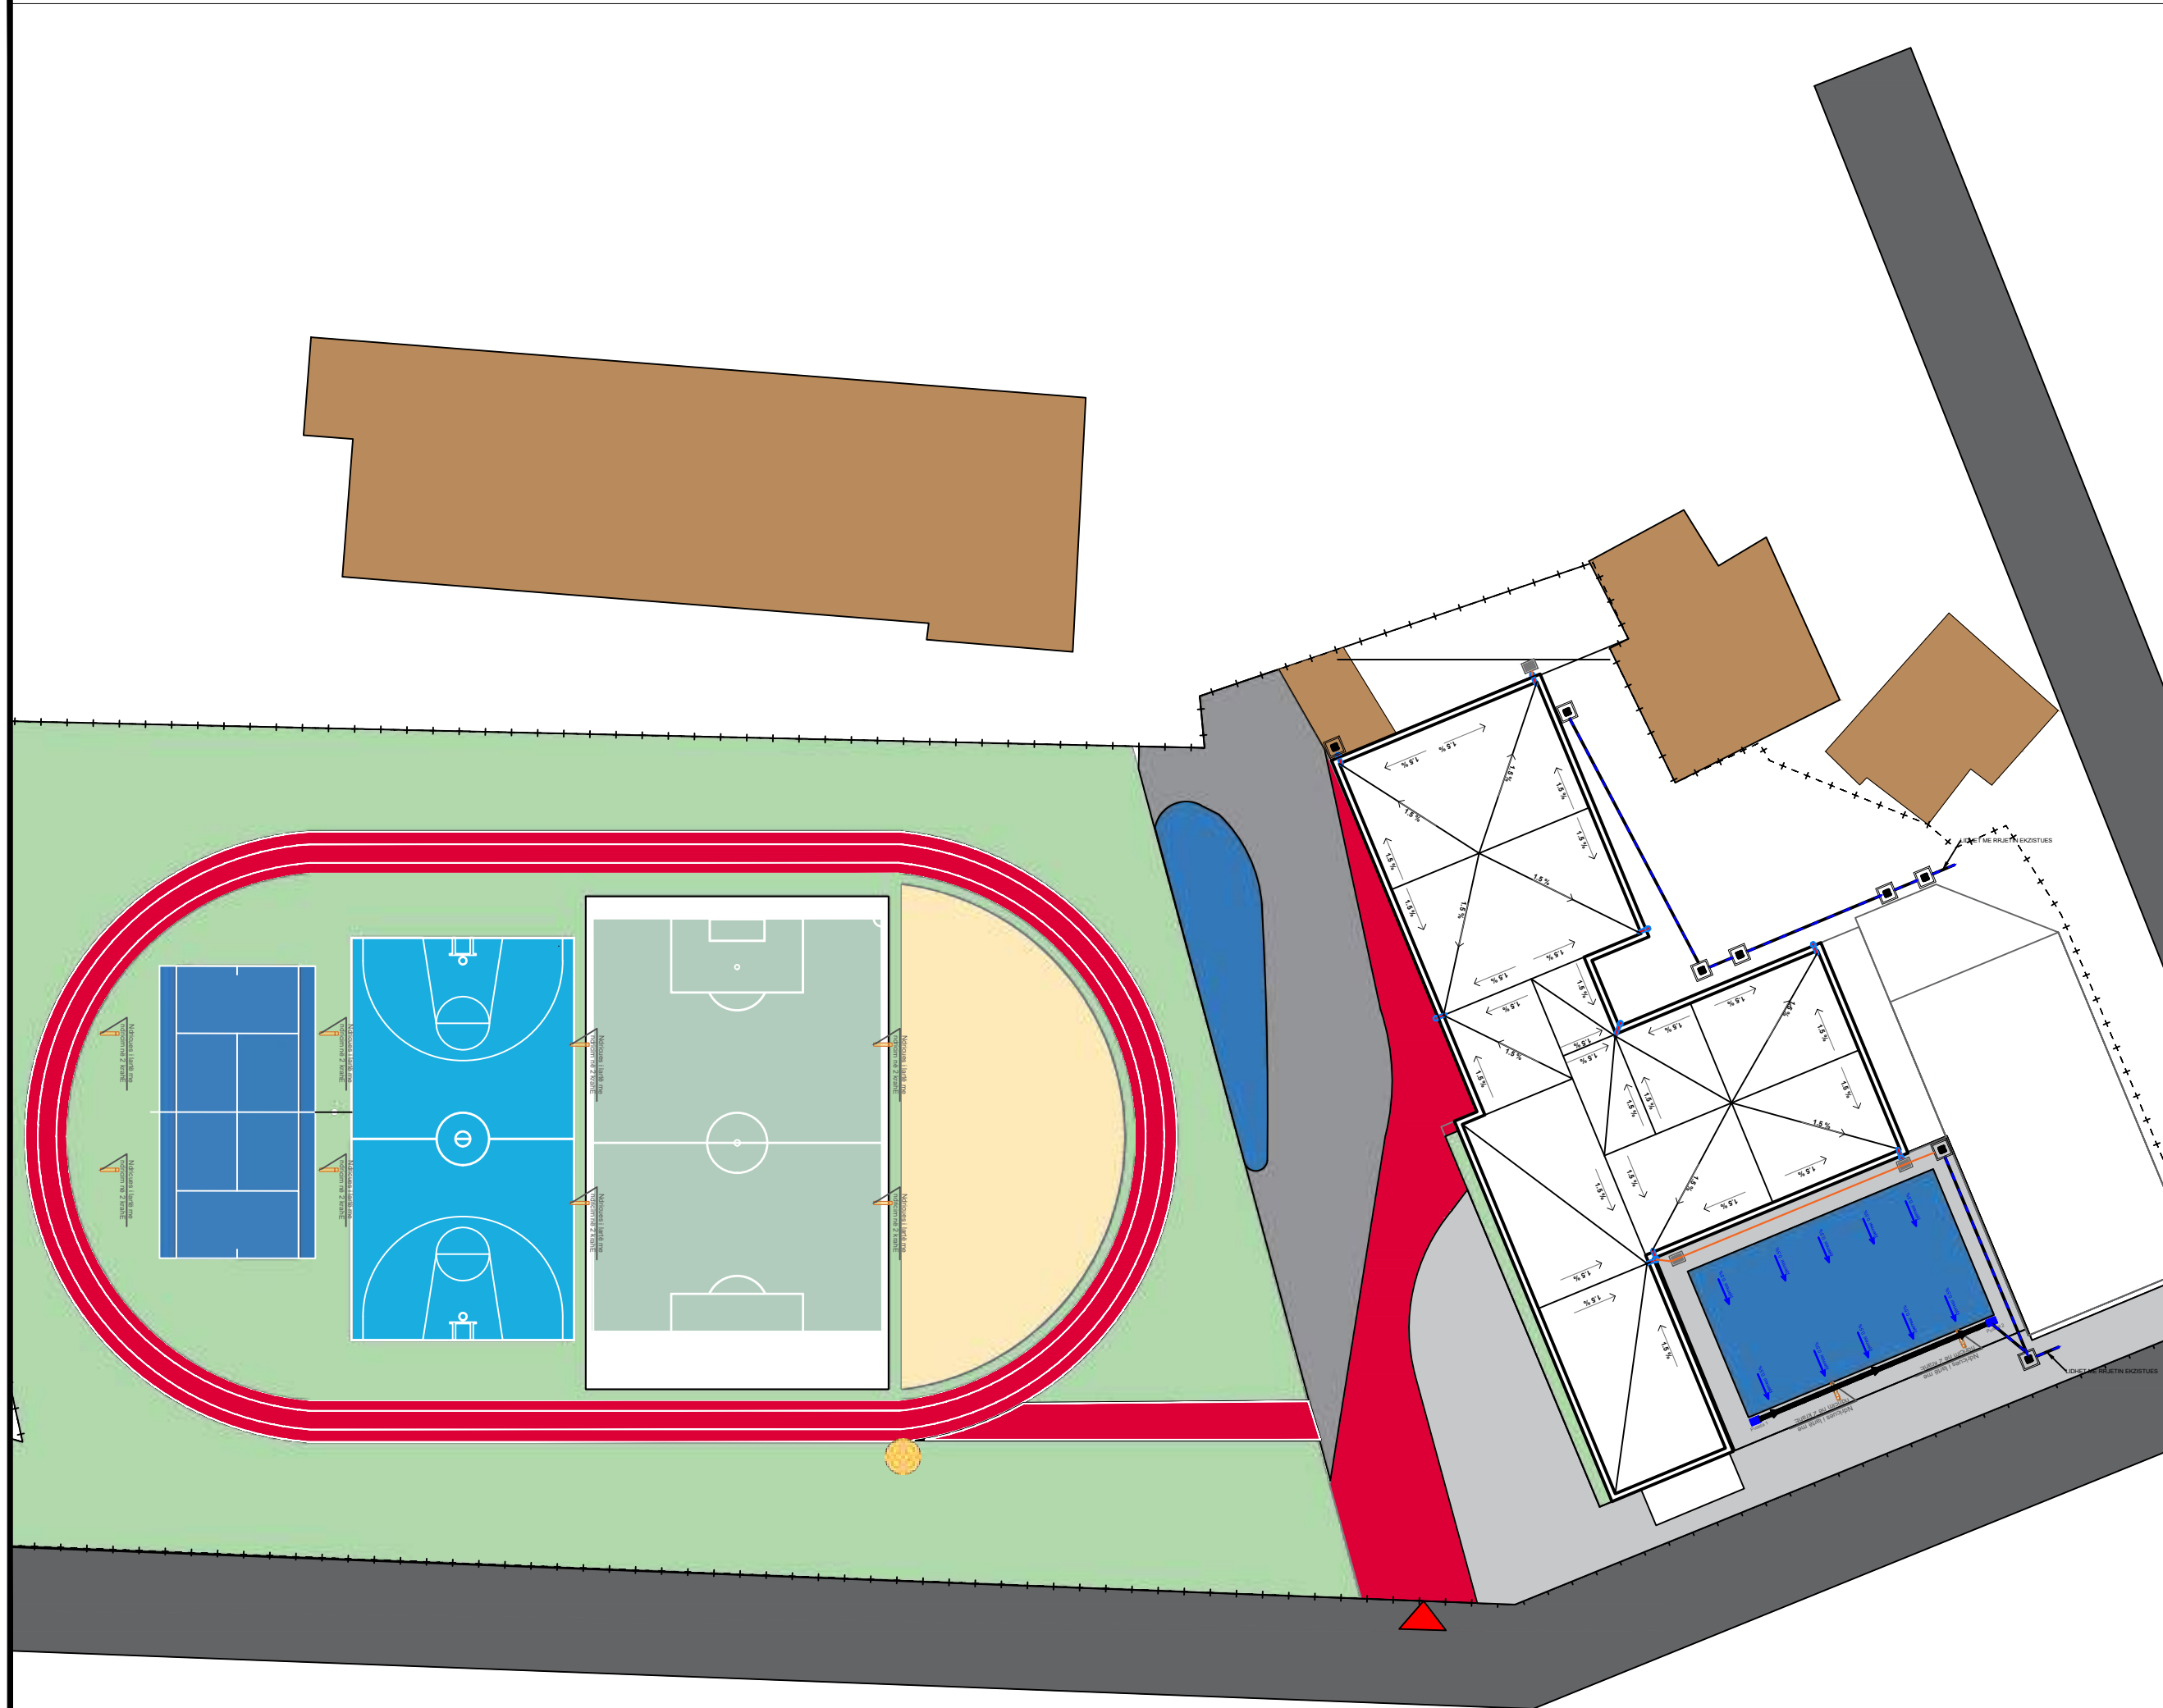

Shenime:



Porositës:  
**BASHKIA ELBASAN**




Emertimi i projektit:  
**"Rikonstruksioni i godines ekzistuese dhe i murit rrethues, ndertimi i shkalles se emergjences ne shkollen e mesme Dhaskal Todri"**

Emertimi i fletes:  
 PLANVENDOSJE

data:  
 2024  
 shkalla:  
 1:500

Faza: PROJEKT ZBATIM

nr. licence:  
 N.6760/9

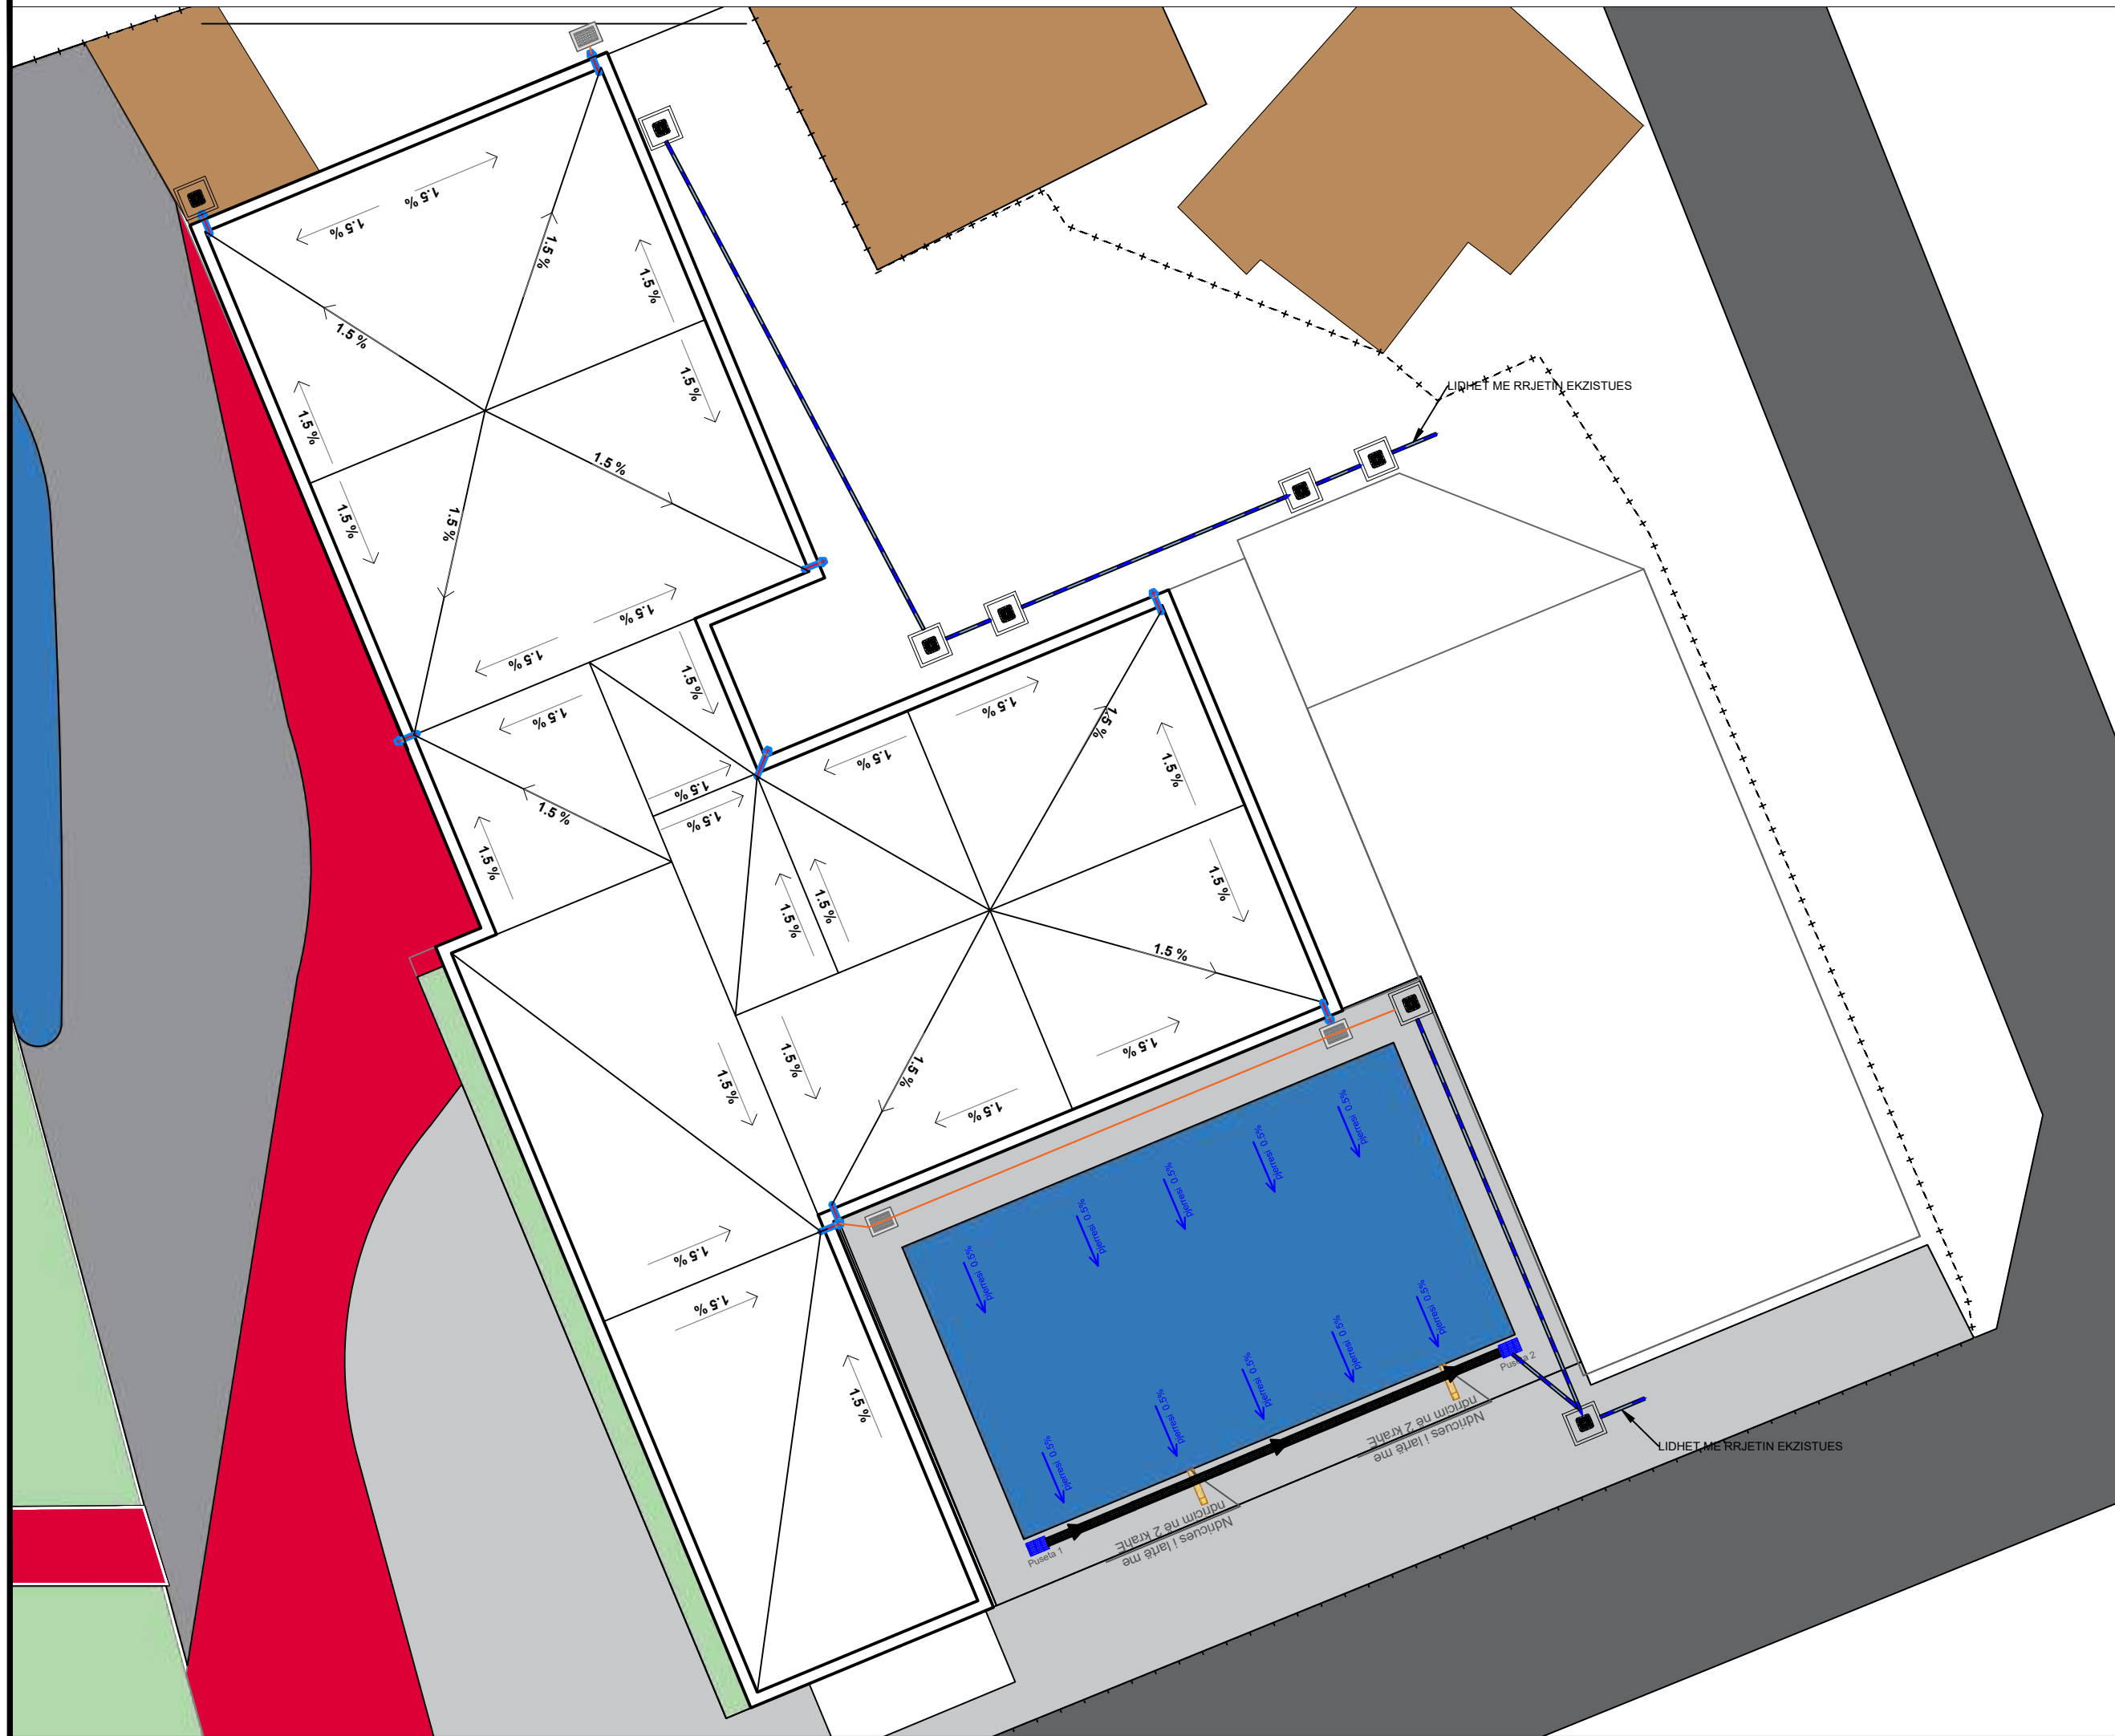

Shenime:



Porositës:  
 BASHKIA ELBASAN


Projektues:  
 "INSTITUTI DEKLIADA-ALB" sh.p.k  
Nr. Cel 049 20 78 555  
 kontakt@dekliada.com  
 Rruga "Udhëtarët e Lirë" - Prishtinë  
 Teknoparku  
 Hyrja 9/1, Tiranë.

Emertimi i projektit:  
**"Rikonstruksioni i godines ekzistuese dhe i murit rrethues, ndertimi i shkalles se emergjences ne shkollen e mesme Dhaskal Todri"**

Emertimi i fletes: PLANVENDOSJE	data: 2024
Faza: PROJEKT ZBATIM	shkalla: 1:500
	nr. licence: N.6760/9

DRENAZHIMI I FUSHES SE VOLEIBOLLIT

Legjend:

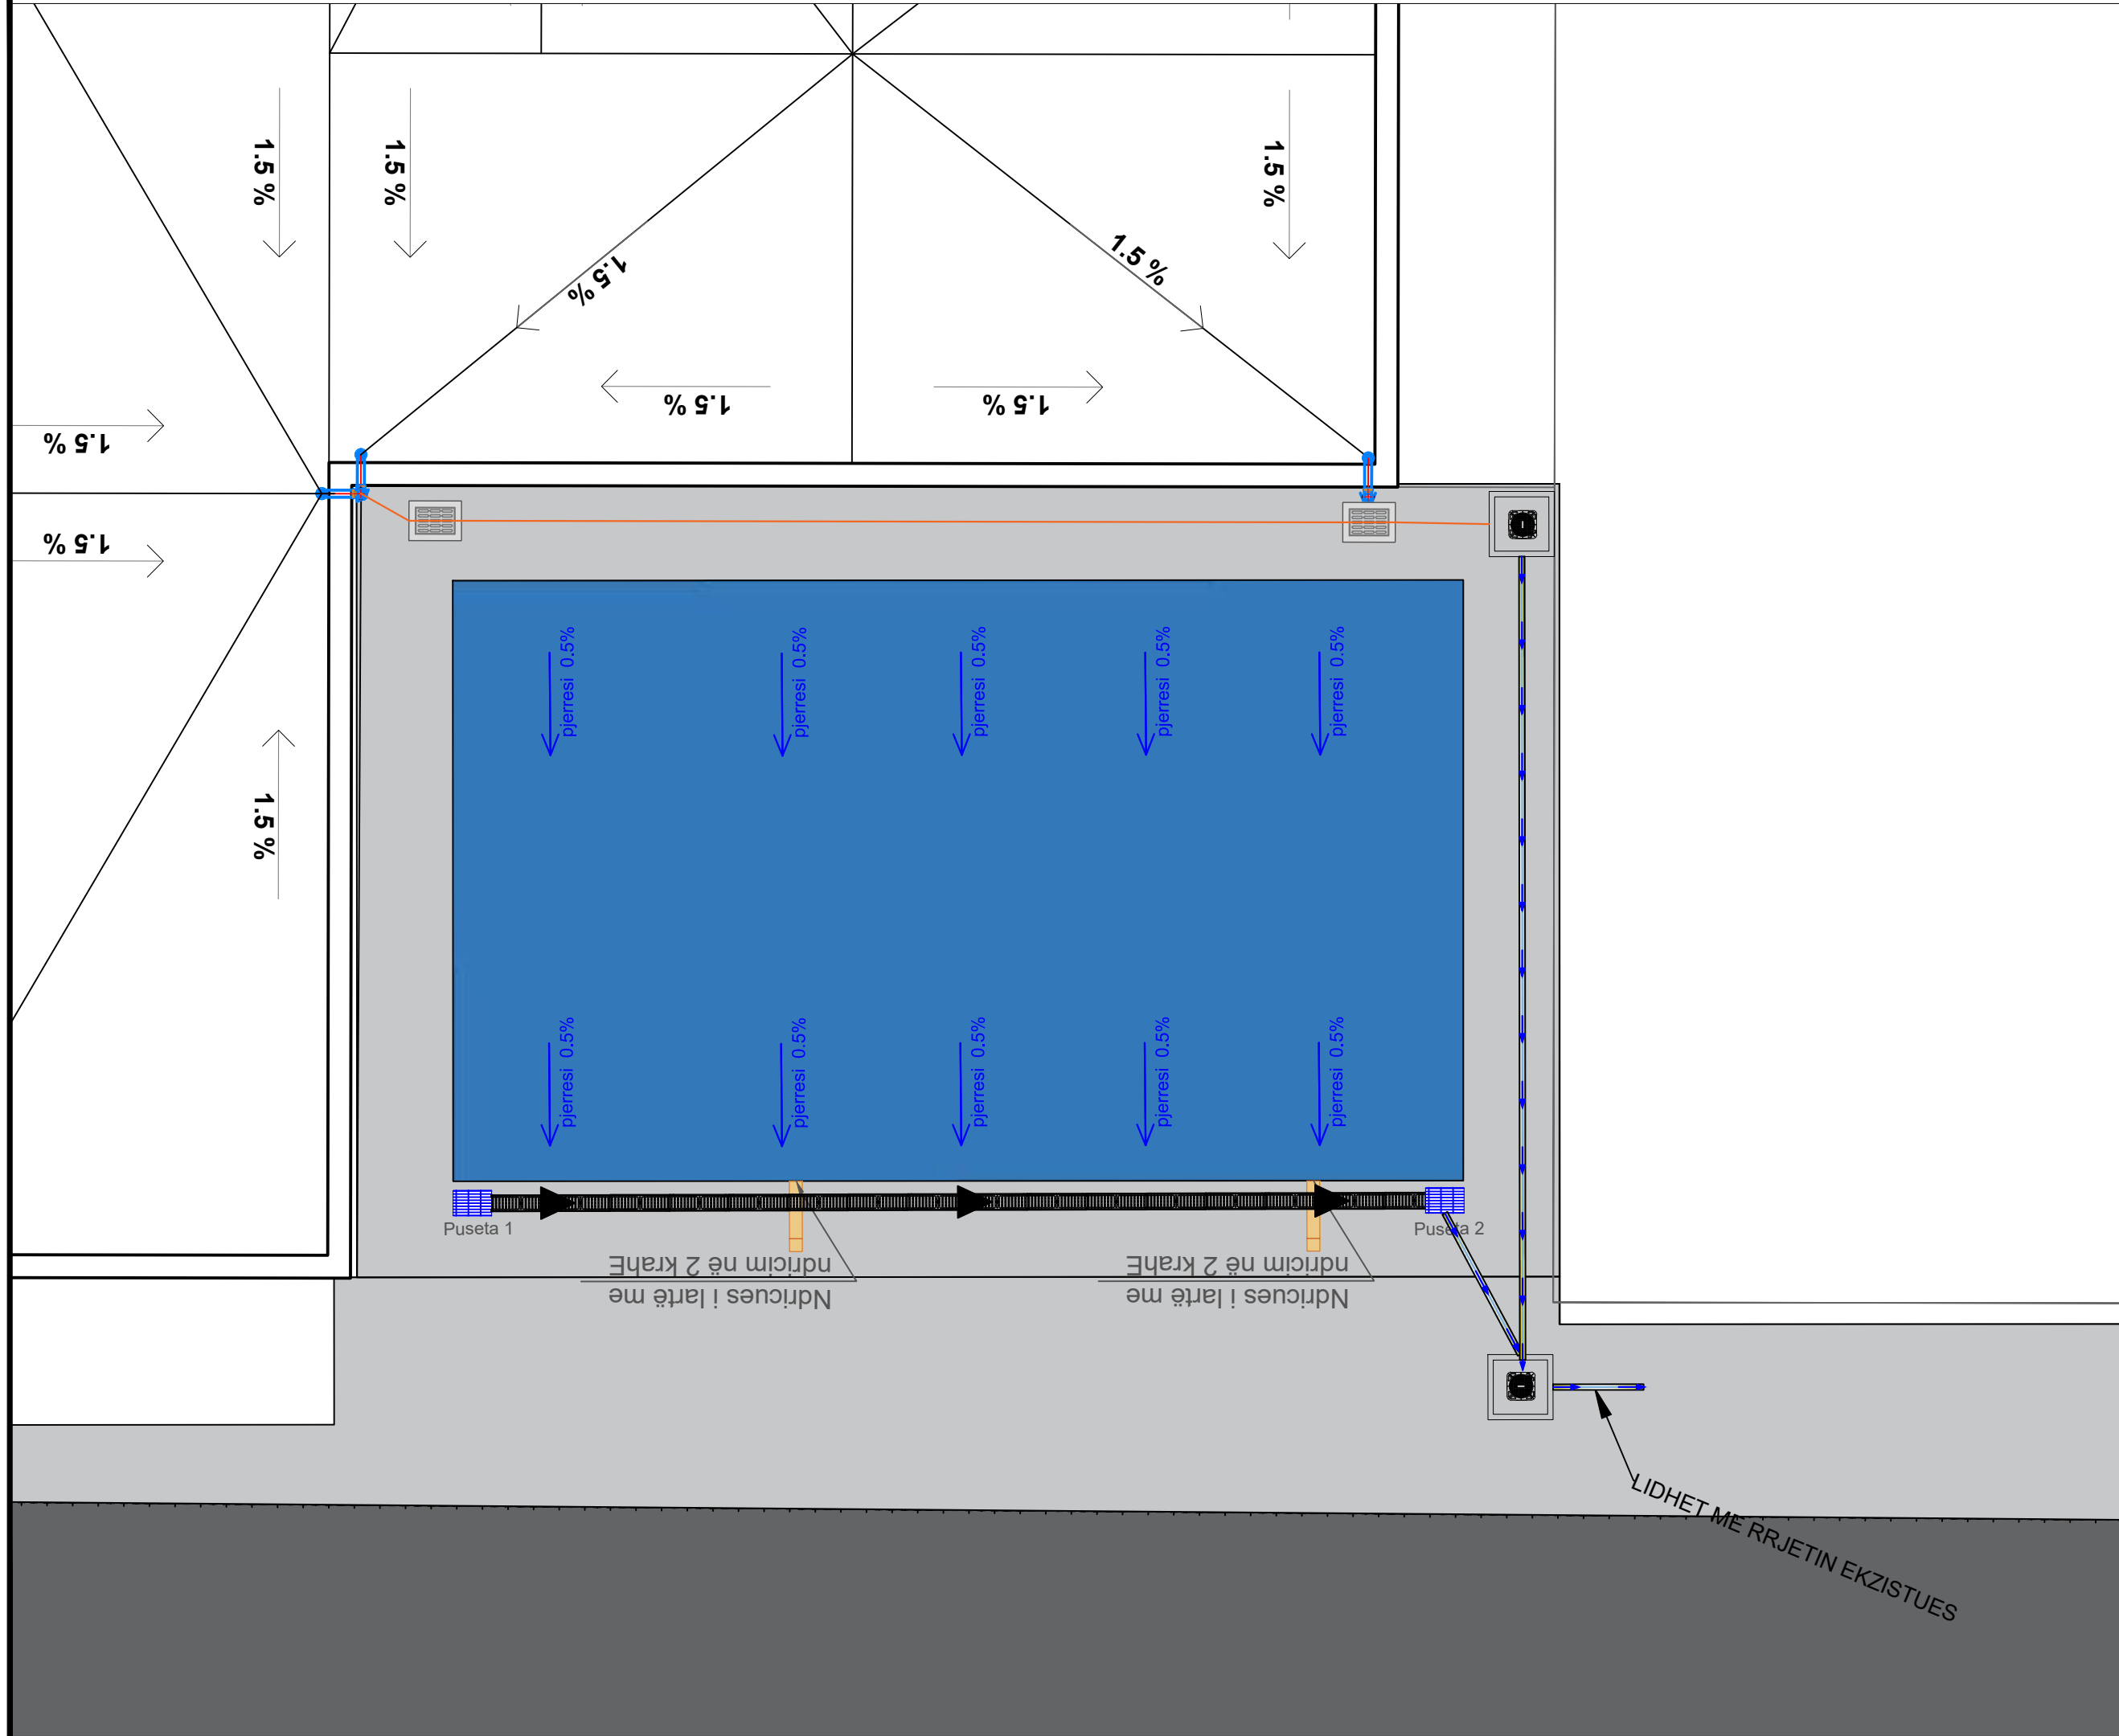

Shenime:



Emertimi i projektit:  
**"Rikonstruksioni i godines ekzistuese dhe i murit rrethues, ndertimi i shkalles se emergjences ne shkollen e mesme Dhaskal Todri**


Emertimi i fletes:  
 PLANVENDOSJE

Faza: PROJEKT ZBATIM


data:  
 2024  
 shkalla:  
 1:500  
 nr. licence:  
 N.6760/9

# PUSETE TIP D=80cm


PRERJA 1-1

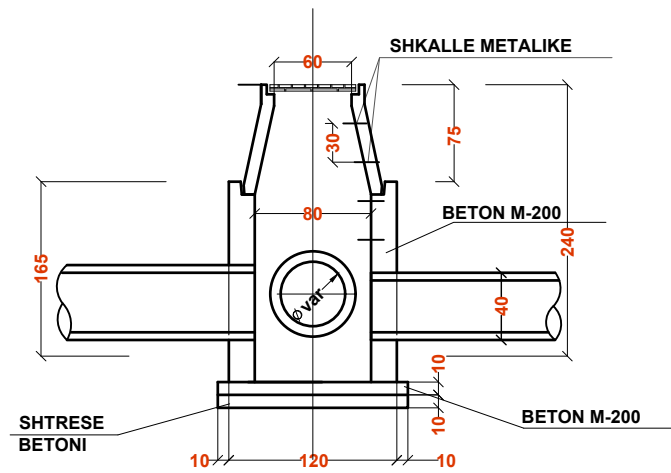


PLAN

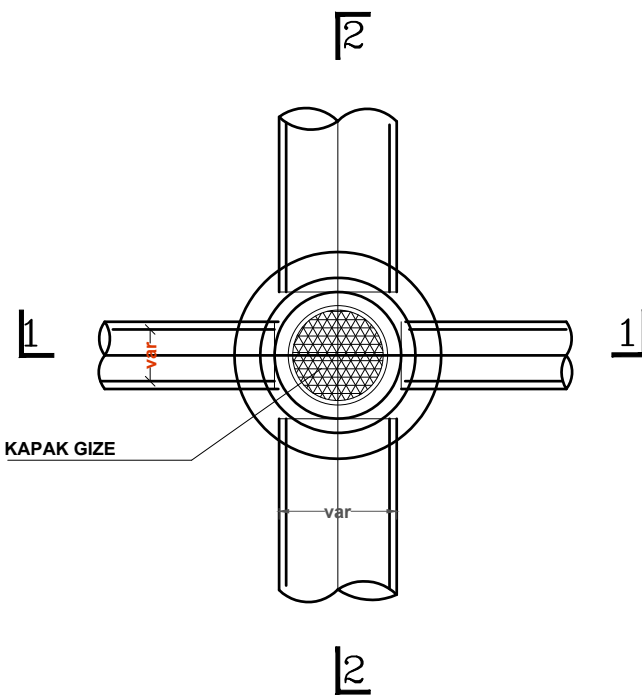


PRERJA 2-2

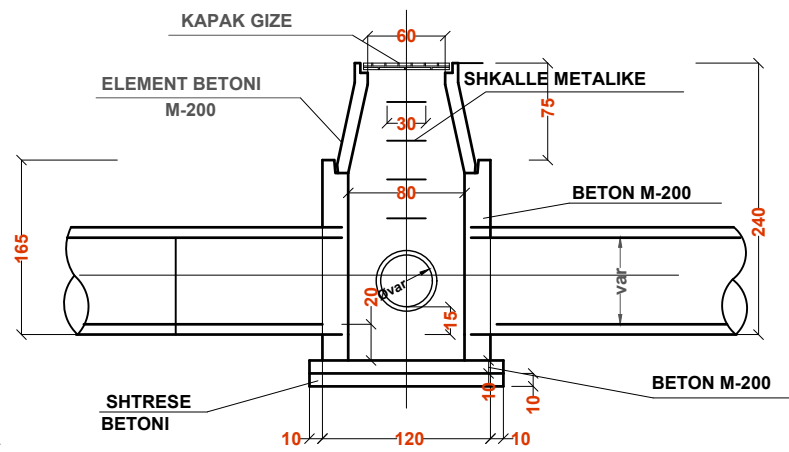


SPIRALI JASHEM

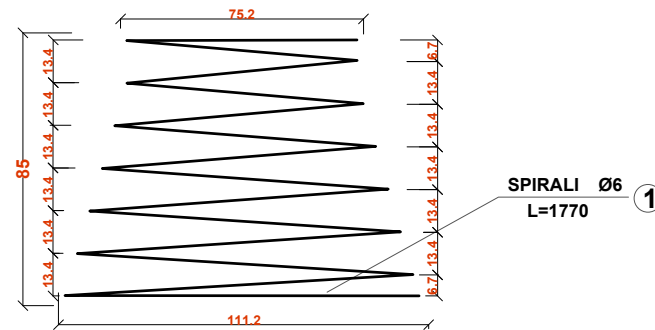


SPIRALI BRENDESHEM

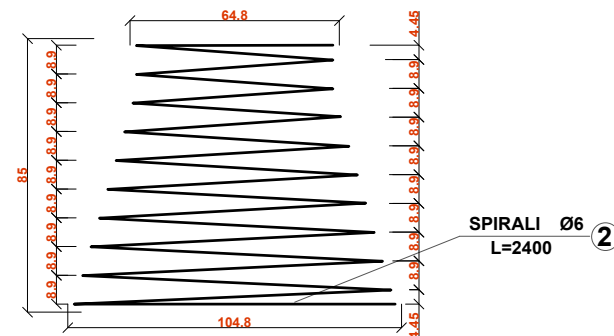

ELEMENT BETONI

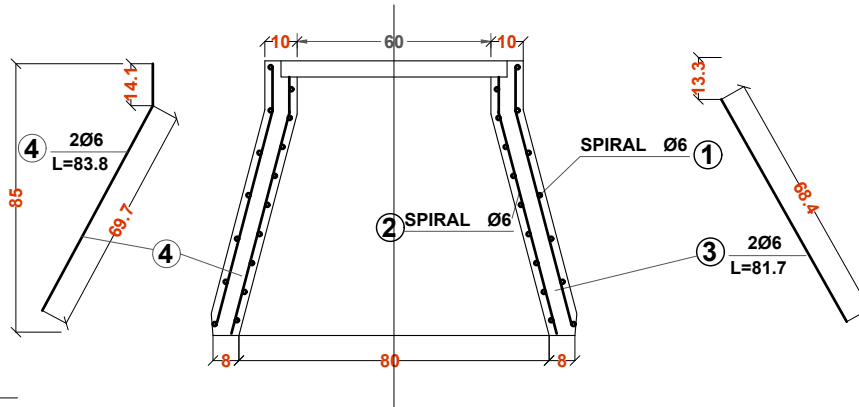

PLAN

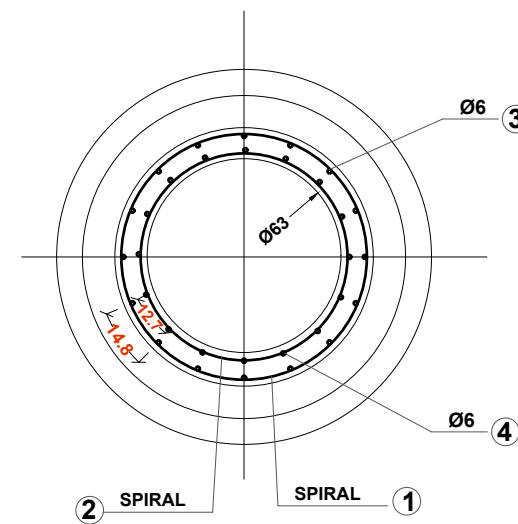

Shenime:



Porositës:  
 BASHKIA ELBASAN

Projektues:  
 "INSTITUTI DEKLIADA-ALB" sh.p.k

Emertimi i projektit:  
**"Rikonstruksioni i godines ekzistuese dhe i murit rrethues, ndertimi i shkalles se emergjences ne shkollen e mesme Dhaskal Todri**

Emertimi i fletes:  
 DETAJE

data:  
 2024


shkalla:  
 1:-

Faza: PROJEKT ZBATIM


nr. licence:  
 N.6760/9

# PUSETE E UJRAVE TE SHIUT PER DN Ø200 mm PE


Pamje nga lart

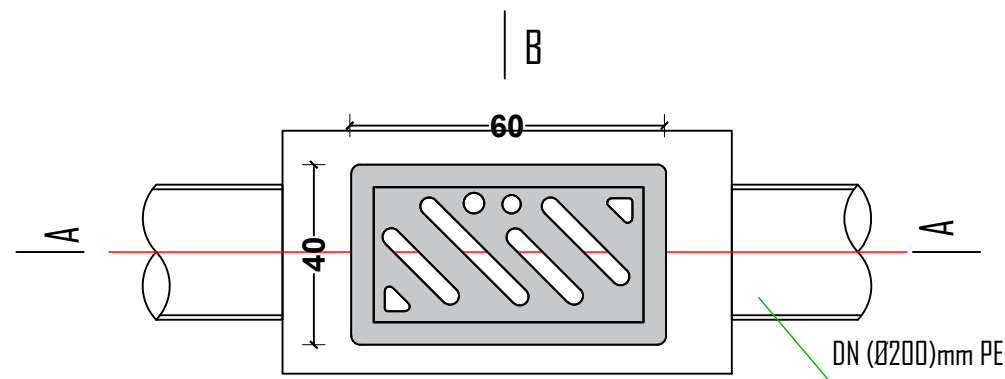


Kapak Kompozite  
(Plastike + çelik)

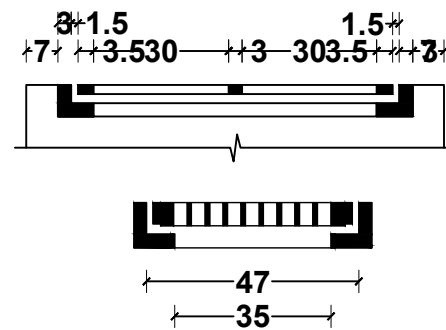

Prerja B-B

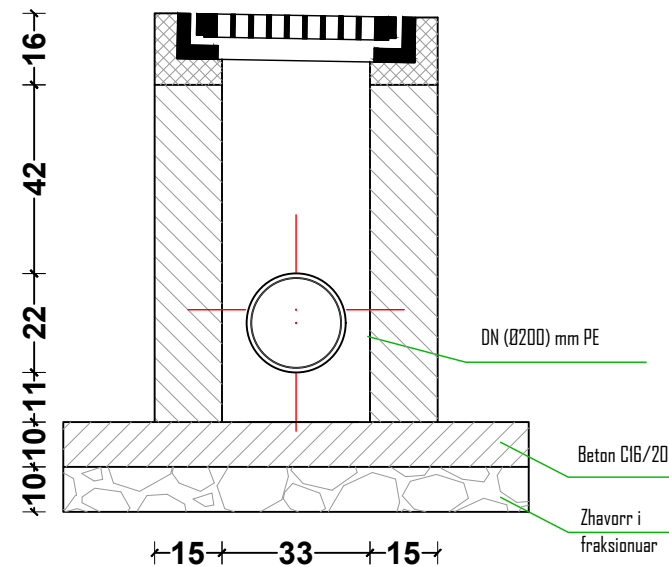

Prerja A-A

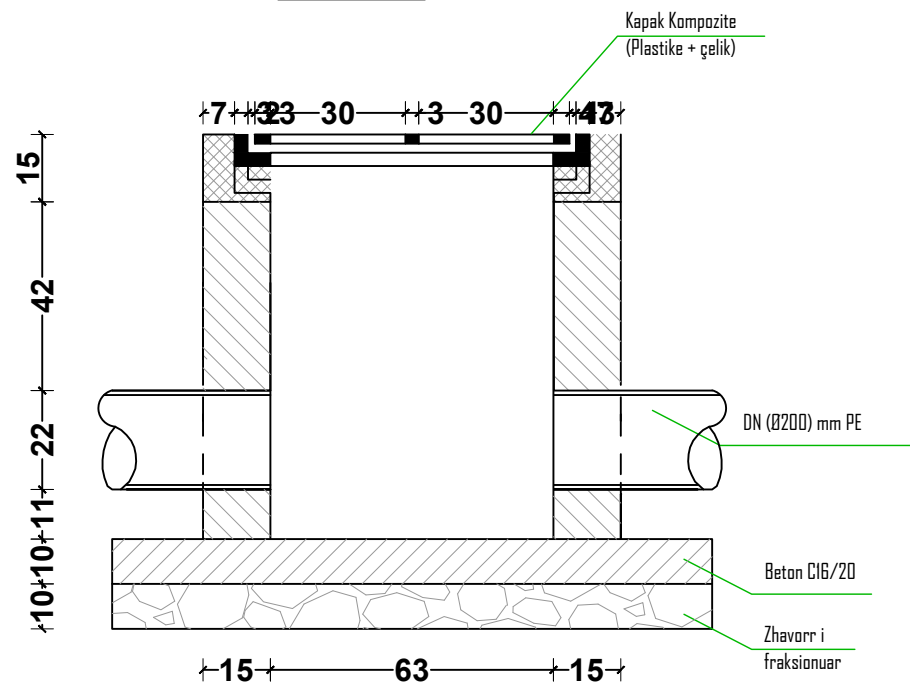

**SHENIME:**

1. Muret e pusetes do te jene beton C<sub>16</sub>/<sub>20</sub> dhe trashesi 15 cm.
2. Betoni qe do te perdoret per brezin duhet te jete C<sub>16</sub>/<sub>20</sub>, ndersa betoni i ullikut dhe shtreses do jete C12/15.
3. Kapaku prej kompozite do te vendoset ne nivelin e mbaruar te rruges sipas projektit.
4. Fundi i tubit duhet te jete 10 cm nga fundi i pusetes.
5. Diametri i tubit do te jete si ne planimetri.
6. Zgara metalike duhet te kete karakteristika qe te perballoje peshat e automjeteve deri 15 ton.

Shenime:



REPUBLIKA E SHQIPËRISË

Porosites:



BASHKIA ELBASAN

Projektues:



"INSTITUTI DEKLIADA-ALB" sh.p.k

Nr Cel 049 20 78 555  
haxhamid@gmail.com  
Rruga "Ukranas e Lirë" Prishtine  
Tëknoprojekt  
Hyjta 9/1, Tiranë.

Emertimi i projektit:

**"Rikonstruksioni i godines ekzistuese dhe i murit rrethues, ndertimi i shkalles se emergjences ne shkollen e mesme Dhaskal Todri**

Emertimi i fletes:  
DETAJE

data:

2024

shkalla:

1:-

Faza: PROJEKT ZBATIM



nr. licence:

N.6760/9

© KY VIZATIM ESHTË PRONË E "INSTITUTI DEKLIADA-ALB" sh.p.k. KOPJIMI, SHUMIRSHIMI OSE SHPËRNDARJA NDERMJET TË TRETËVE TË KETIJ DOKUMENTIT (OSE TË ÇDO PJESE TË TIJ) PRA LEJEN E MËPARRSHMË ME SHKRIM TË "INSTITUTI DEKLIADA-ALB" sh.p.k. ESHTË E NDALUAR.

Nr.

29

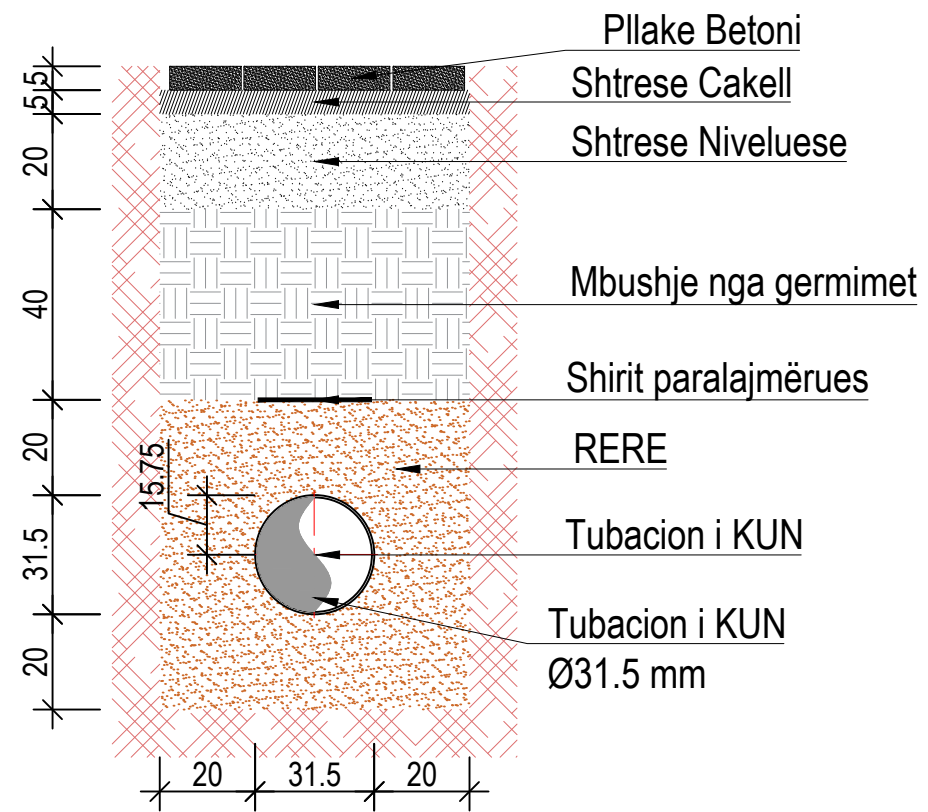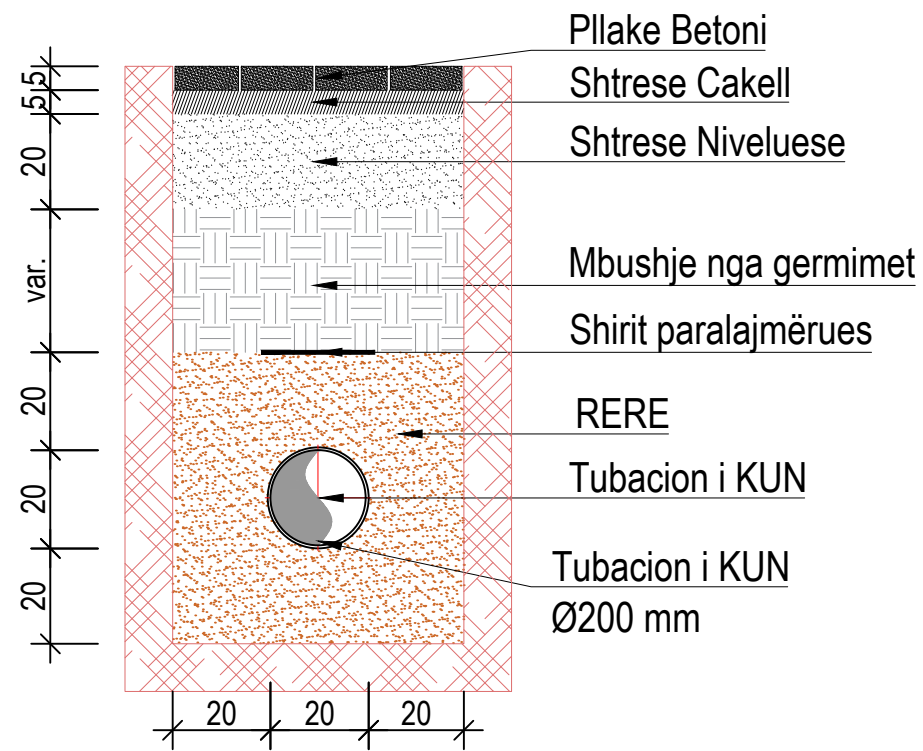

Shenime:



Porosites:



BASHKIA ELBASAN

Projektues:



"INSTITUTI DEKLIADA-ALB" sh.p.k

Nr Cel 049 20 78 555  
 info@dekliada.com  
 Rruga "Udhëtimi dhe Mësimi" Nr. 1  
 Tiranë, Shqipëri

Emertimi i projektit:

**"Rikonstruksioni i godines ekzistuese dhe i murit rrethues, ndertimi i shkalles se emergjences ne shkollen e mesme Dhaskal Todri**

Emertimi i fletes:

DETAJE

data:

2024

shkalla:

1:-

Faza: PROJEKT ZBATIM




nr. licence:

N.6760/9

© KY VIZATIM ESHTË PRONË E "INSTITUTI DEKLIADA-ALB" sh.p.k. KOPJIMI, SHUMIRSHIMI OSE SHPËRNDARJA NDERMJET TË TRETËVE TË KETIJ DOKUMENTIT (OSE TË ÇDO PJESE TË TIJ) PA LEJEN E MËPËRSHMË ME SHKRIM TË "INSTITUTI DEKLIADA-ALB" sh.p.k. ESHTË E NDALUAR.

Nr.

30

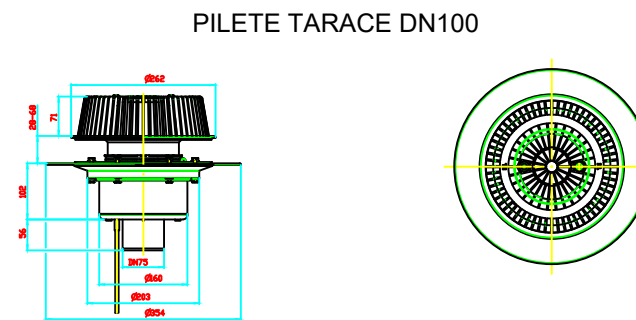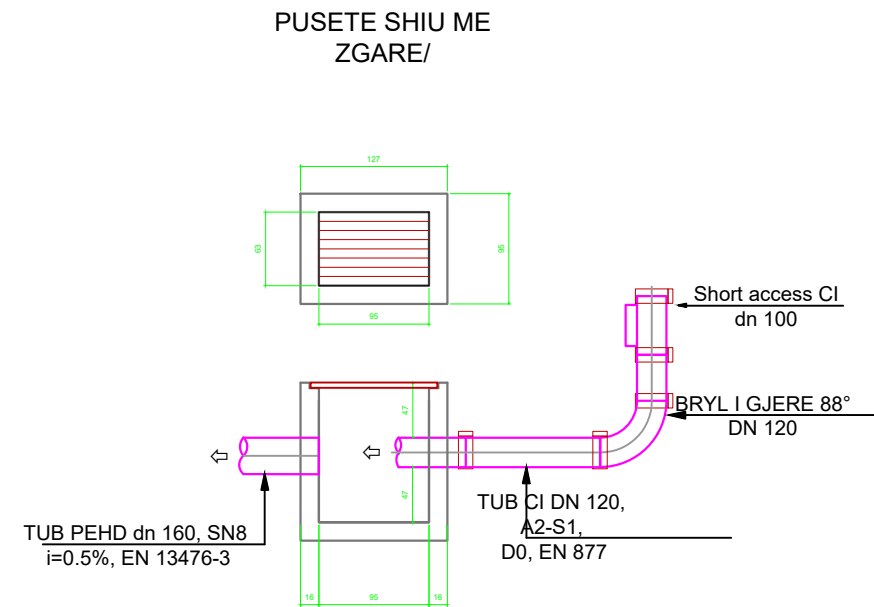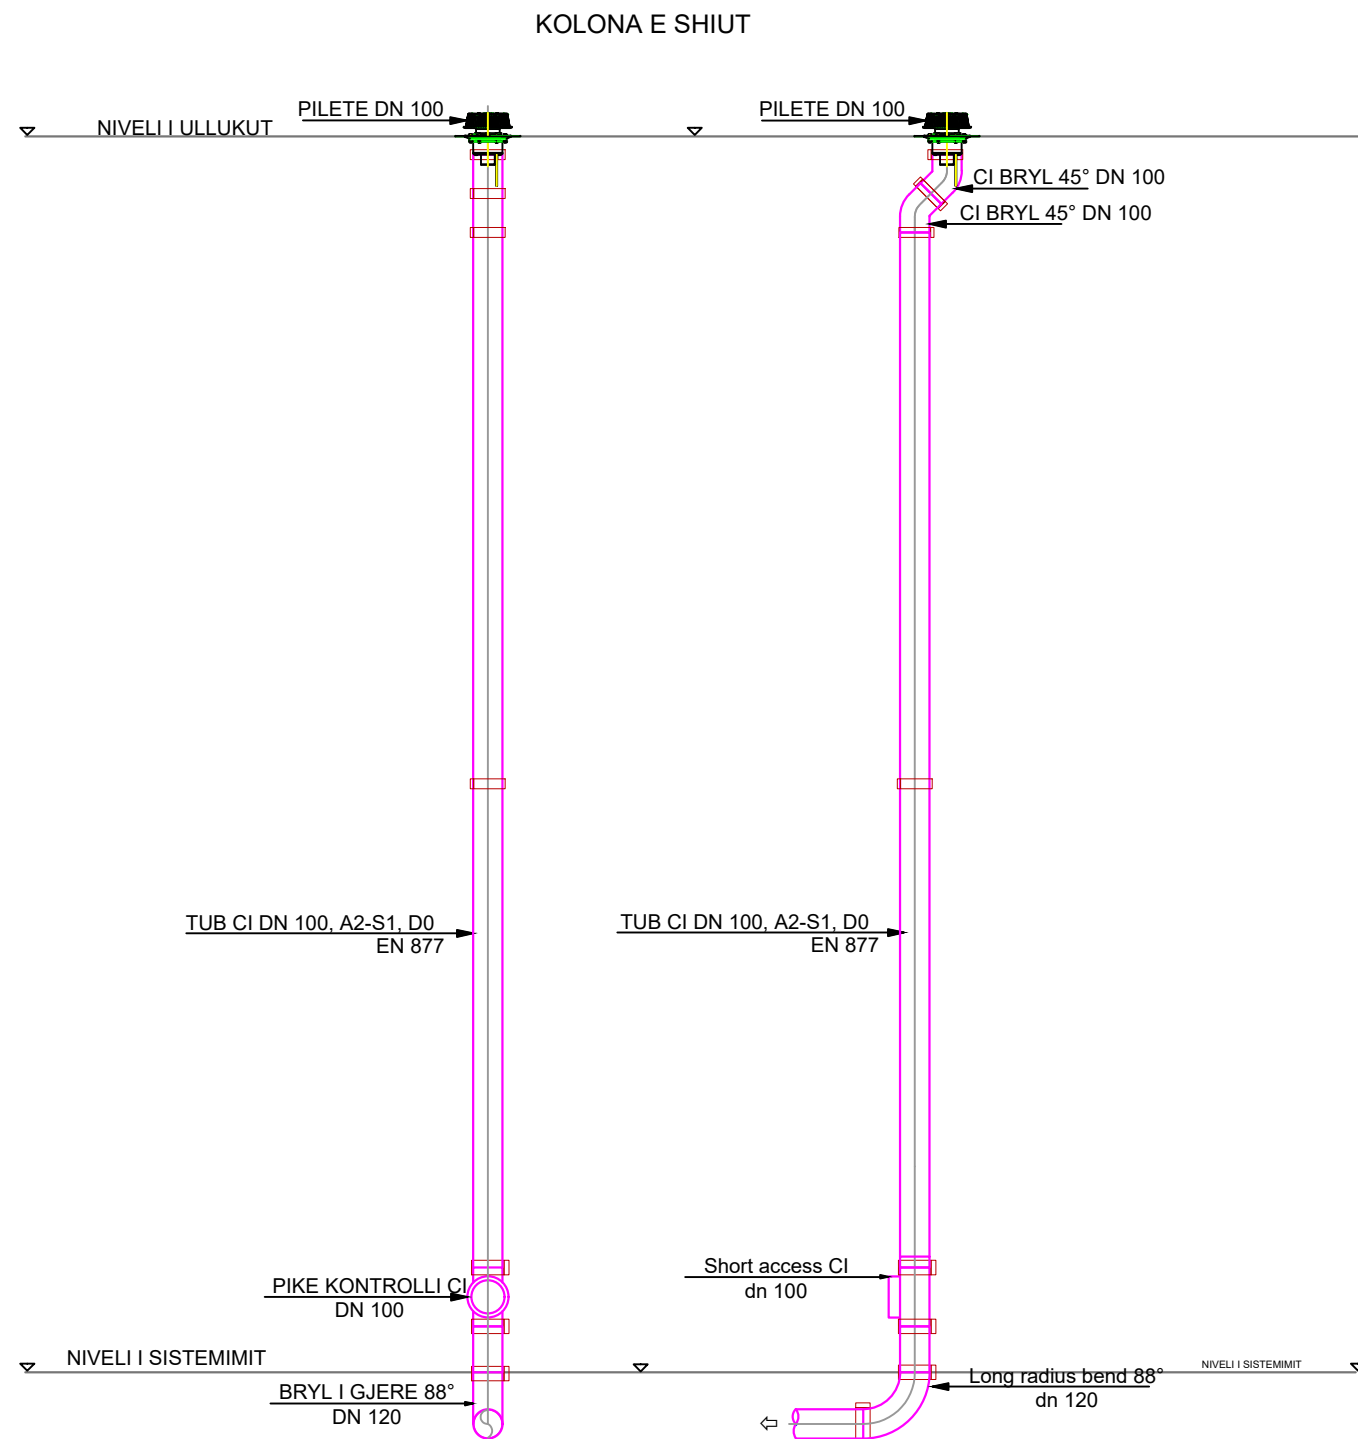

UJRA E SHIUT:

**TUBACIONET JASHTË GODINES**

- NIVELET E TUBACIONEVE DUHET TE KONTROLLOHEN ME NDERMARRJEN E UJESJELLESAVE PERKATES DHE SUPERVIZORIN E PUNIMEVE.
- TE GJITHA TUBACIONET E JASHTME JANE POLIETILIENI TE BIRNEZUAR ME 2 SHTRESA.
- MATERIALI I TUBACIONEVE DUHET TE JETE NE PERPUTHJE ME EN 13476-3.
- GJITHA PUSEAT E UJRAVE TE SHIUT DO TE JENE PREJ BETONI.

Shenime:



Porositës:  
BASHKIA ELBASAN

Projektues:  
"INSTITUTI DEKLIADA-ALB" sh.p.k

Emertimi i projektit:  
**"Rikonstruksioni i godines ekzistuese dhe i murit rrethues, ndertimi i shkalles se emergjences ne shkollen e mesme Dhaskal Todri"**

Emertimi i fletes: DETAJE	data: 2024
Faza: PROJEKT ZBATIM	shkalla: 1:-
	nr. licence: N.6760/9