

BASHKIA KURBIN



PROJEKT ZBATIMI

**OBJEKTI: TERRENI SPORTIV
SHKOLLA 9 VJEÇARE "MIGJENI"-MAMURRAS**

Grupi i projektimit : DPKZHT-KURBIN

Ing. Altin Marashi

Ing.Kristina Gjoka


Ing.Jonida Merlika

Ing.Sabrina Mara


Ing.Aldo Jahja

**MIRATOHET
KRYETARI I BASHKISE
KURBIN
MAJLINDA CARA**

PLANI I PERGJITHSHEM I TERRENEVE SPORTIVE

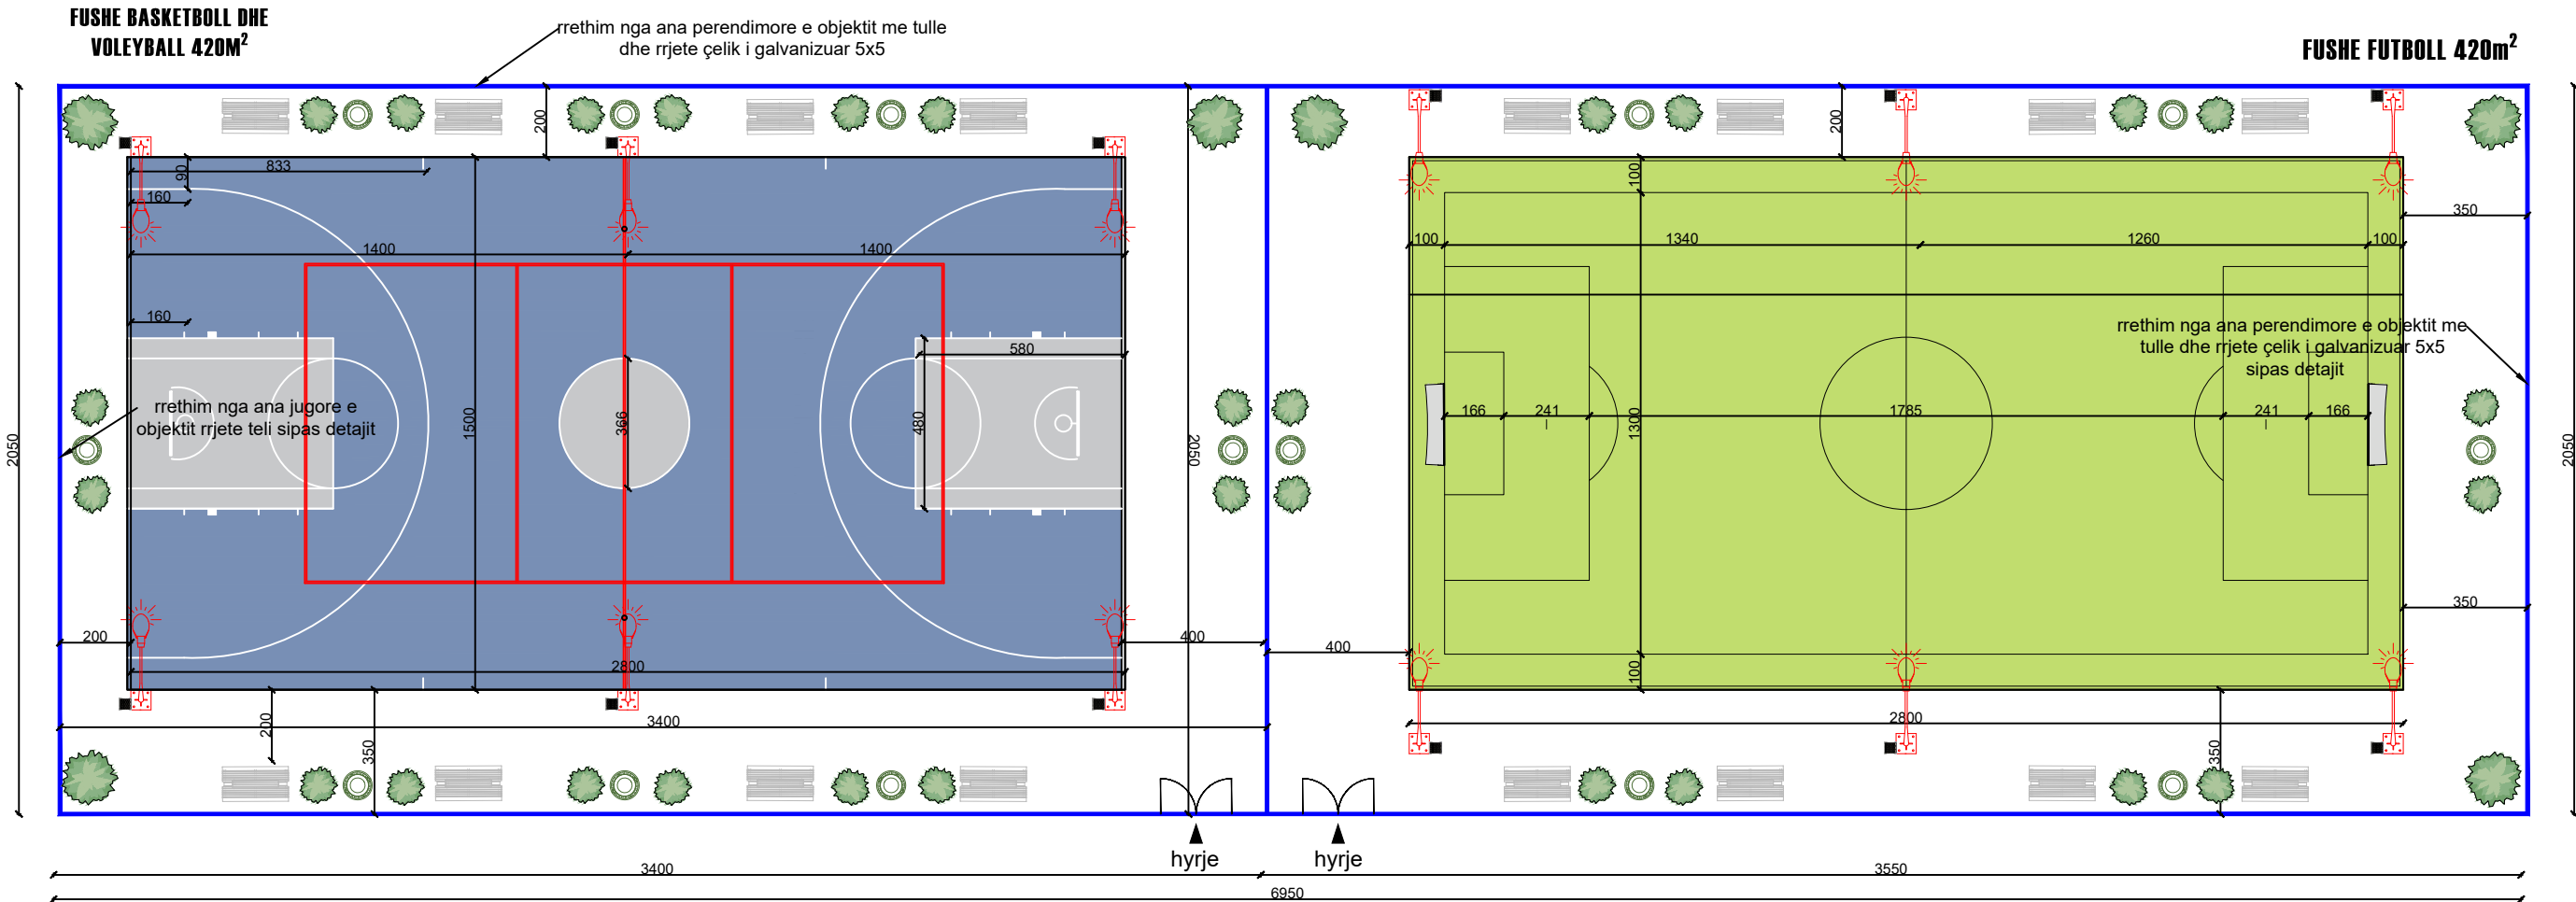


BASHKIA KURBIN	INVESTITORI: BASHKIA KURBIN Objekti: TERRENI SPORTIV SHKOLLA 9 VJEÇARE "MIGJENI"-MAMURRAS	Grupi i projektimit : DPKZHT-KURBIN Ing. Altin Marashi Ing.Kristina Gjoka Ing.Jonida Merlika Ing.Sabrina Mara Ing.Aldo Jahja	Emërtimi i fletës : Plani i pergjithshem	Shkalla 1:200 Data: TETOR 2025	Shpjegime Teknike :
---	---	--	--	--	--

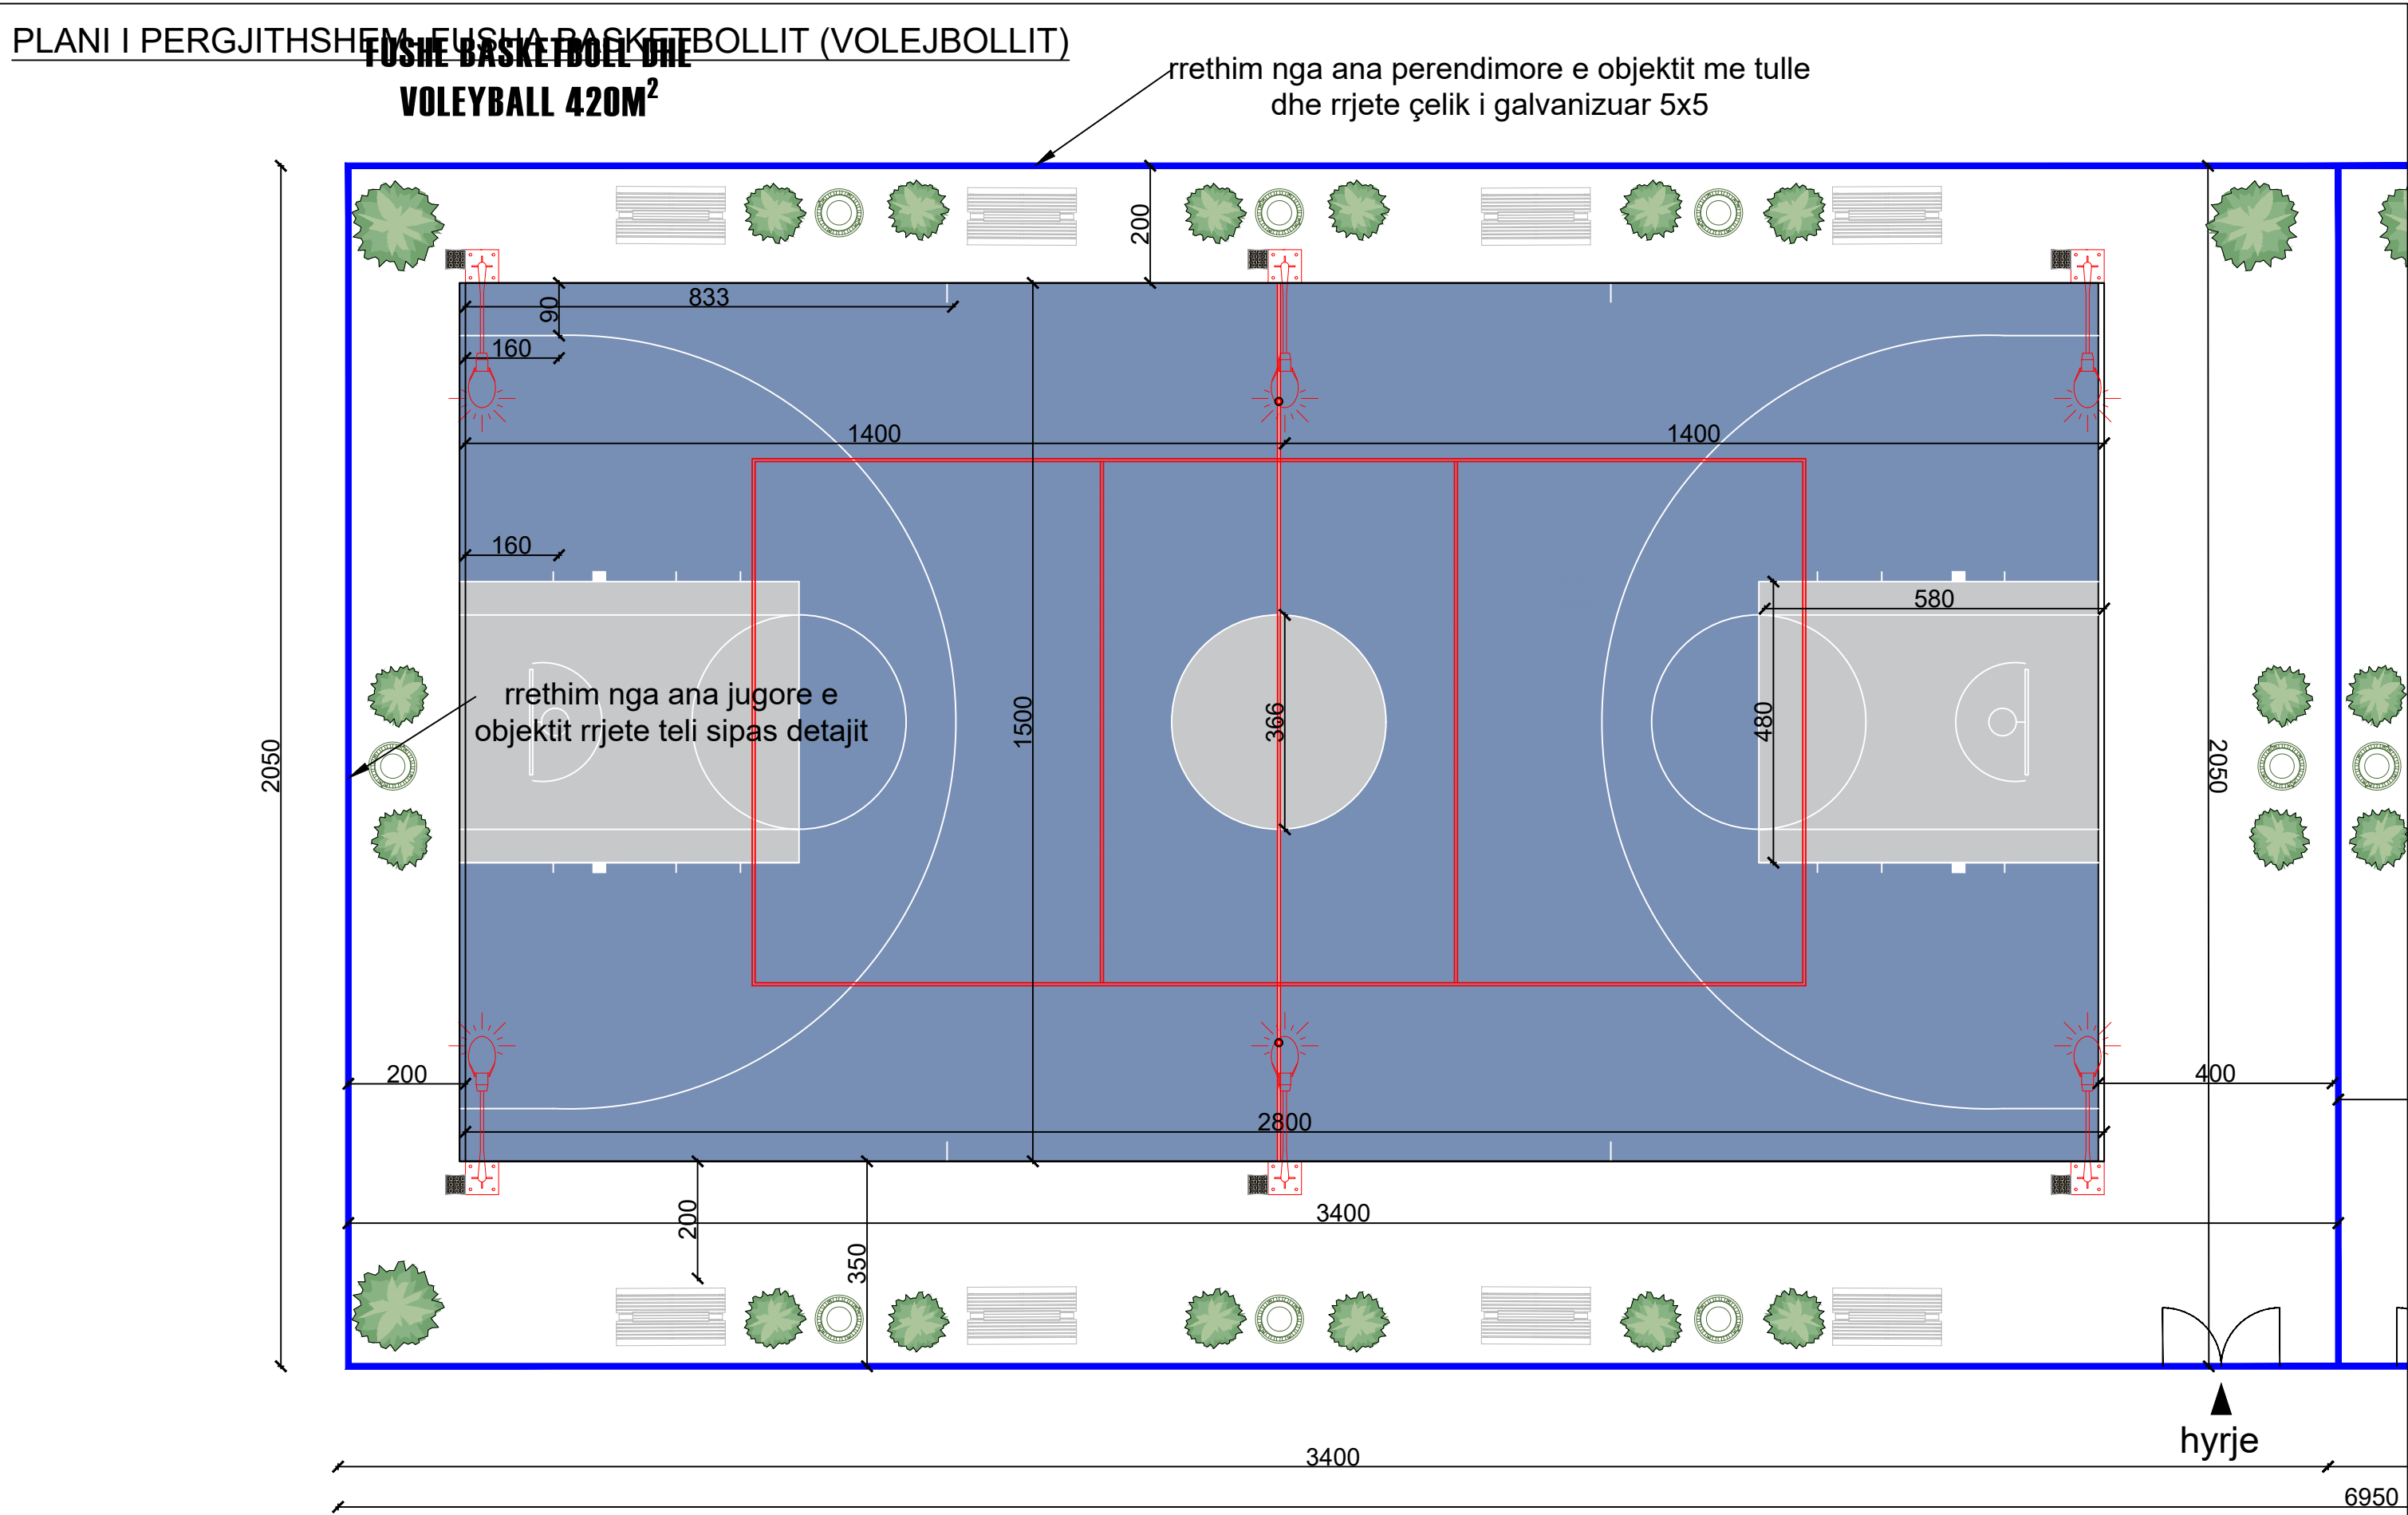

BASHKIA KURBIN 	INVESTITORI: BASHKIA KURBIN Objekti: TERRENI SPORTIV SHKOLLA 9 VJEÇARE "MIGJENI"-MAMURRAS	Grupi i projektimit : DPKZHT-KURBIN Ing. Altin Marashi Ing. Jonida Merlika Ing. Aldo Jahja Ing. Kristina Gjoka Ing. Sabrina Mara	Emërtimi i fletës : Planvendosja e struktures	Shkalla 1:100 Data: TETOR 2025	Shpjegime Teknike :
--	---	---	--	--	---

PLANI I PERGJITHSHEM- FUSHA E FUTBOLLIT

FUSHE FUTBOLL 420m²

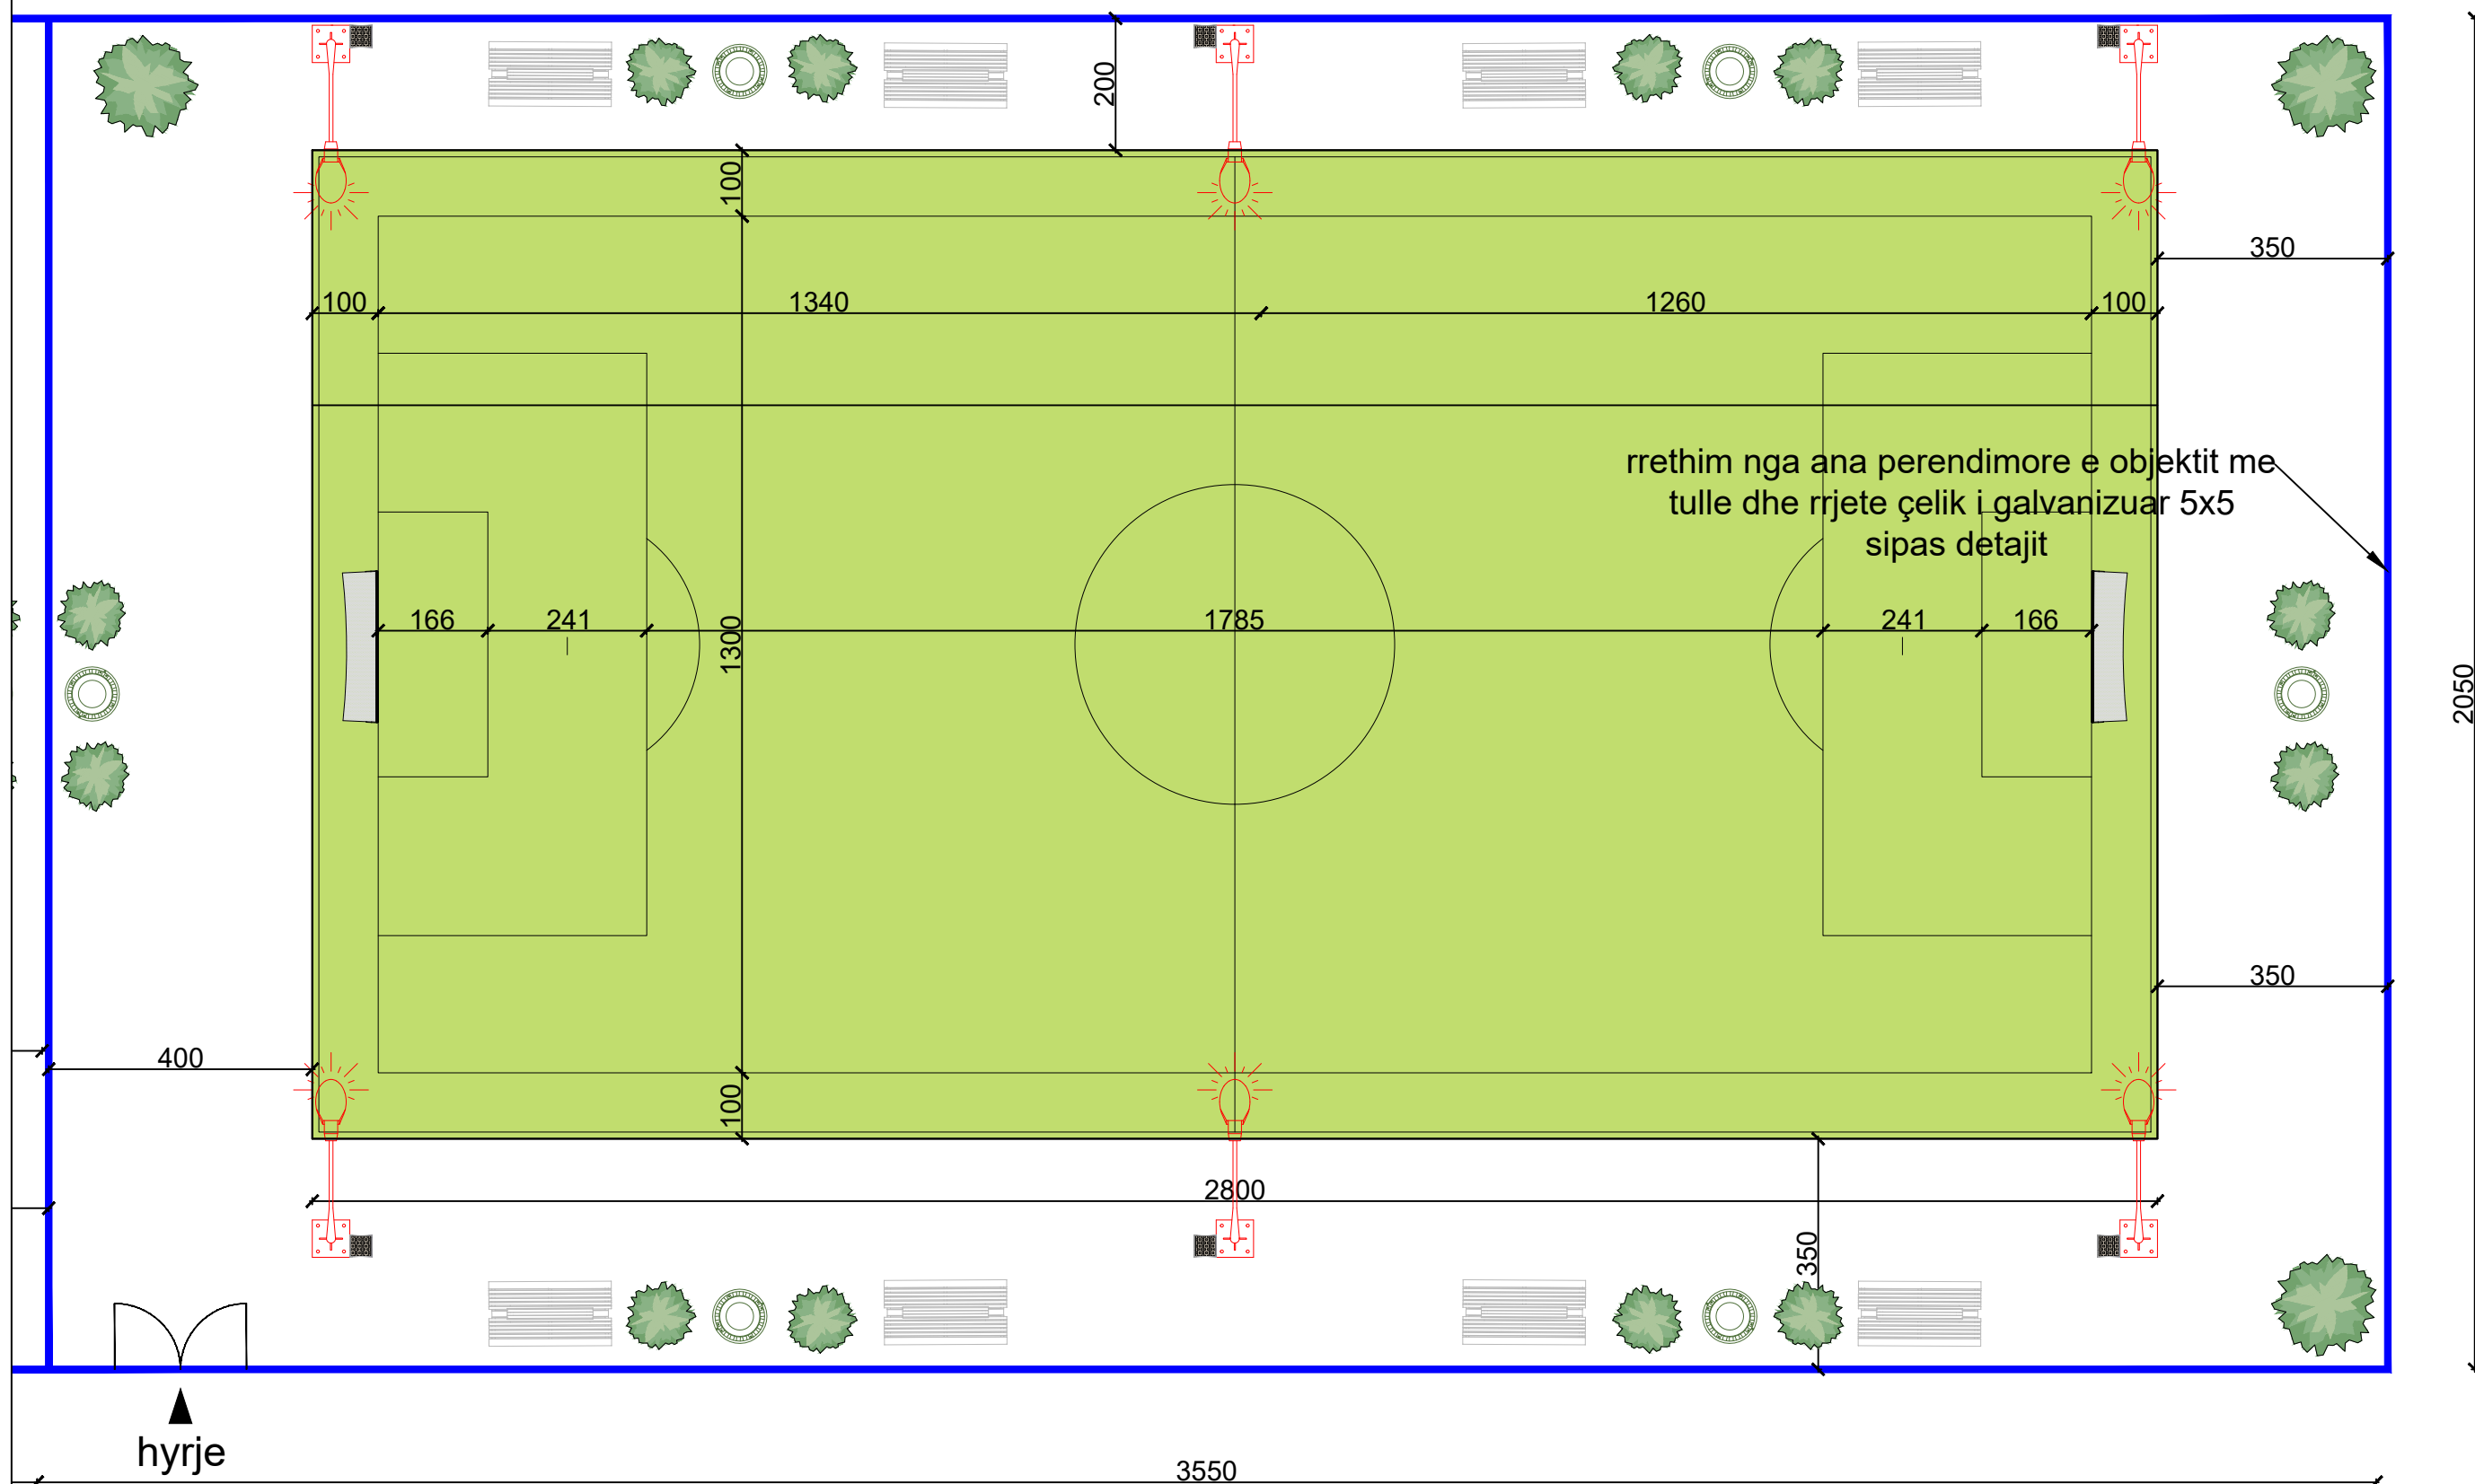

INVESTITORI: BASHKIA KURBIN

Objekti:
TERRENI SPORTIV
SHKOLLA 9 VJEÇARE "MIGJENI"-MAMURRAS

Grupi i projektimit : DPKZHT-KURBIN

Ing. Altin Marashi	Ing.Kristina Gjoka
Ing.Jonida Merlika	Ing.Sabrina Mara
Ing.Aldo Jahja	

Emërtimi i fletës :
Planvendosja e strukture


Shkalla
1:100

Data:

TETOR
2025

Shpjegime Teknike :

PLAN SISTEMIMI

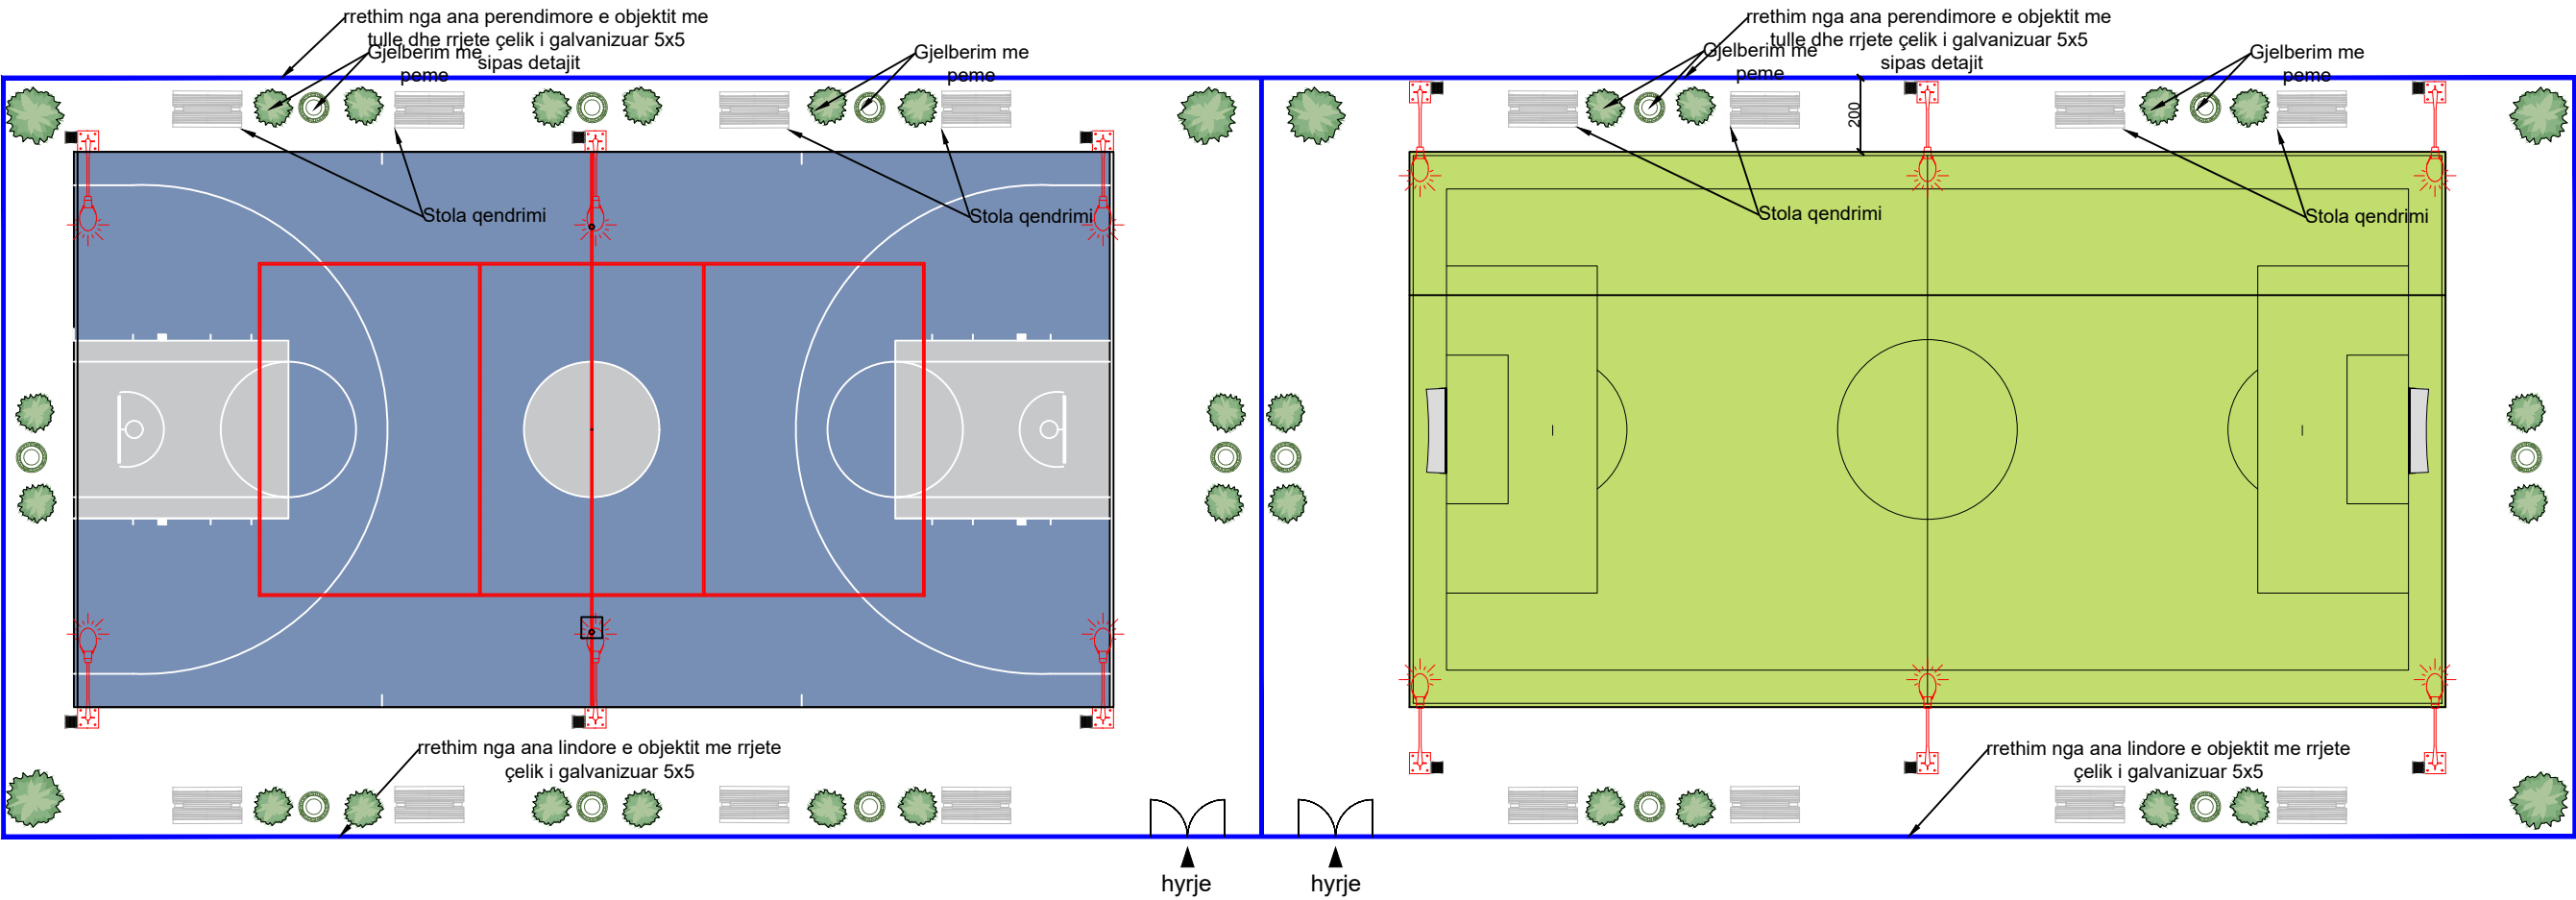

BASHKIA KURBIN



INVESTITORI: BASHKIA KURBIN

Objekti:
TERRENI SPORTIV
SHKOLLA 9 VJEÇARE "MIGJENI"-MAMURRAS

Grupi i projektimit : DPKZHT-KURBIN

Ing. Altin Marashi Ing. Kristina Gjoka
Ing. Jonida Merlika Ing. Sabrina Mara
Ing. Aldo Jahja


Emërtimi i fletës :
Plan sistemimi

Shkalla
1:200

Data:
TETOR
2025


Shpjegime Teknike :

PLAN SISTEMIMI -FUSHA BASKETBOLLIT (VOLEJBOLLIT)

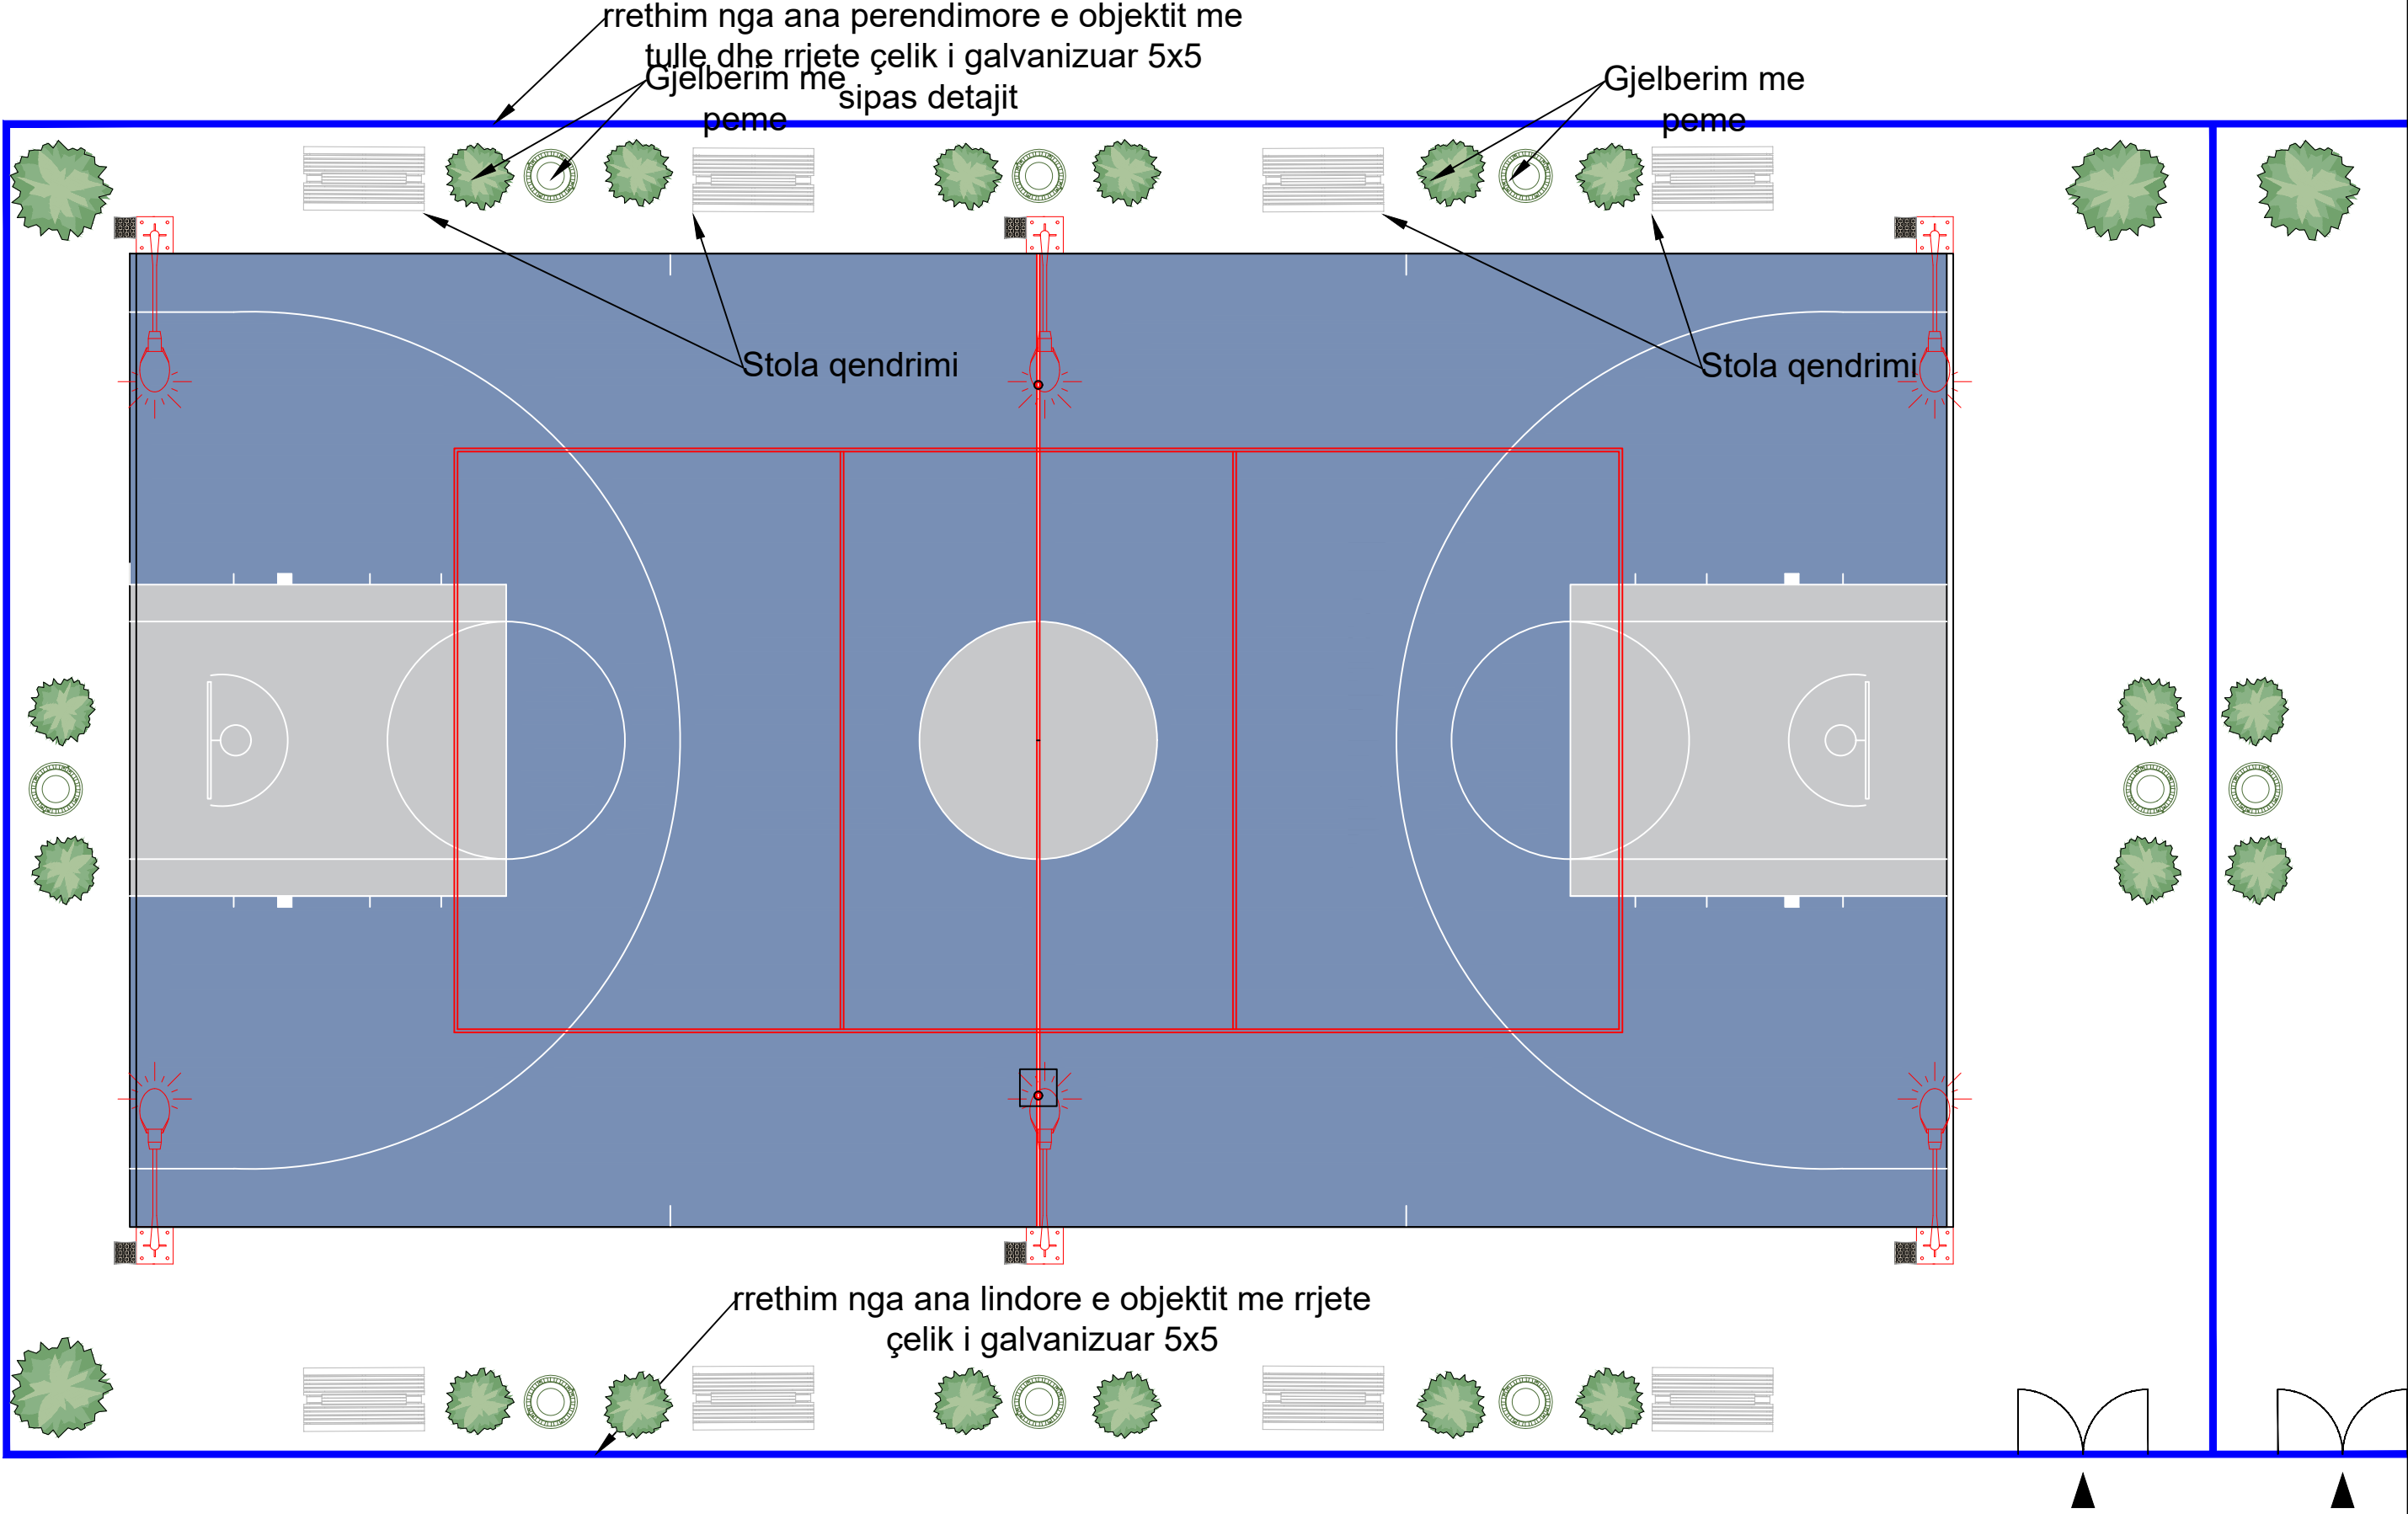

BASHKIA KURBIN	INVESTITORI: BASHKIA KURBIN Objekti: TERRENI SPORTIV SHKOLLA 9 VJEÇARE "MIGJENI"-MAMURRAS	Grupi i projektimit : DPKZHT-KURBIN Ing. Altin Marashi Ing.Kristina Gjoka Ing.Jonida Merlika Ing.Sabrina Mara Ing.Aldo Jahja	Emërtimi i fletës : Plan sistemimi	Shkalla 1:100 Data: TETOR 2025	Shpjegime Teknike :
---	---	--	---	--	--

PLAN SISTEMIMI -FUSHA FUTBOLLIT

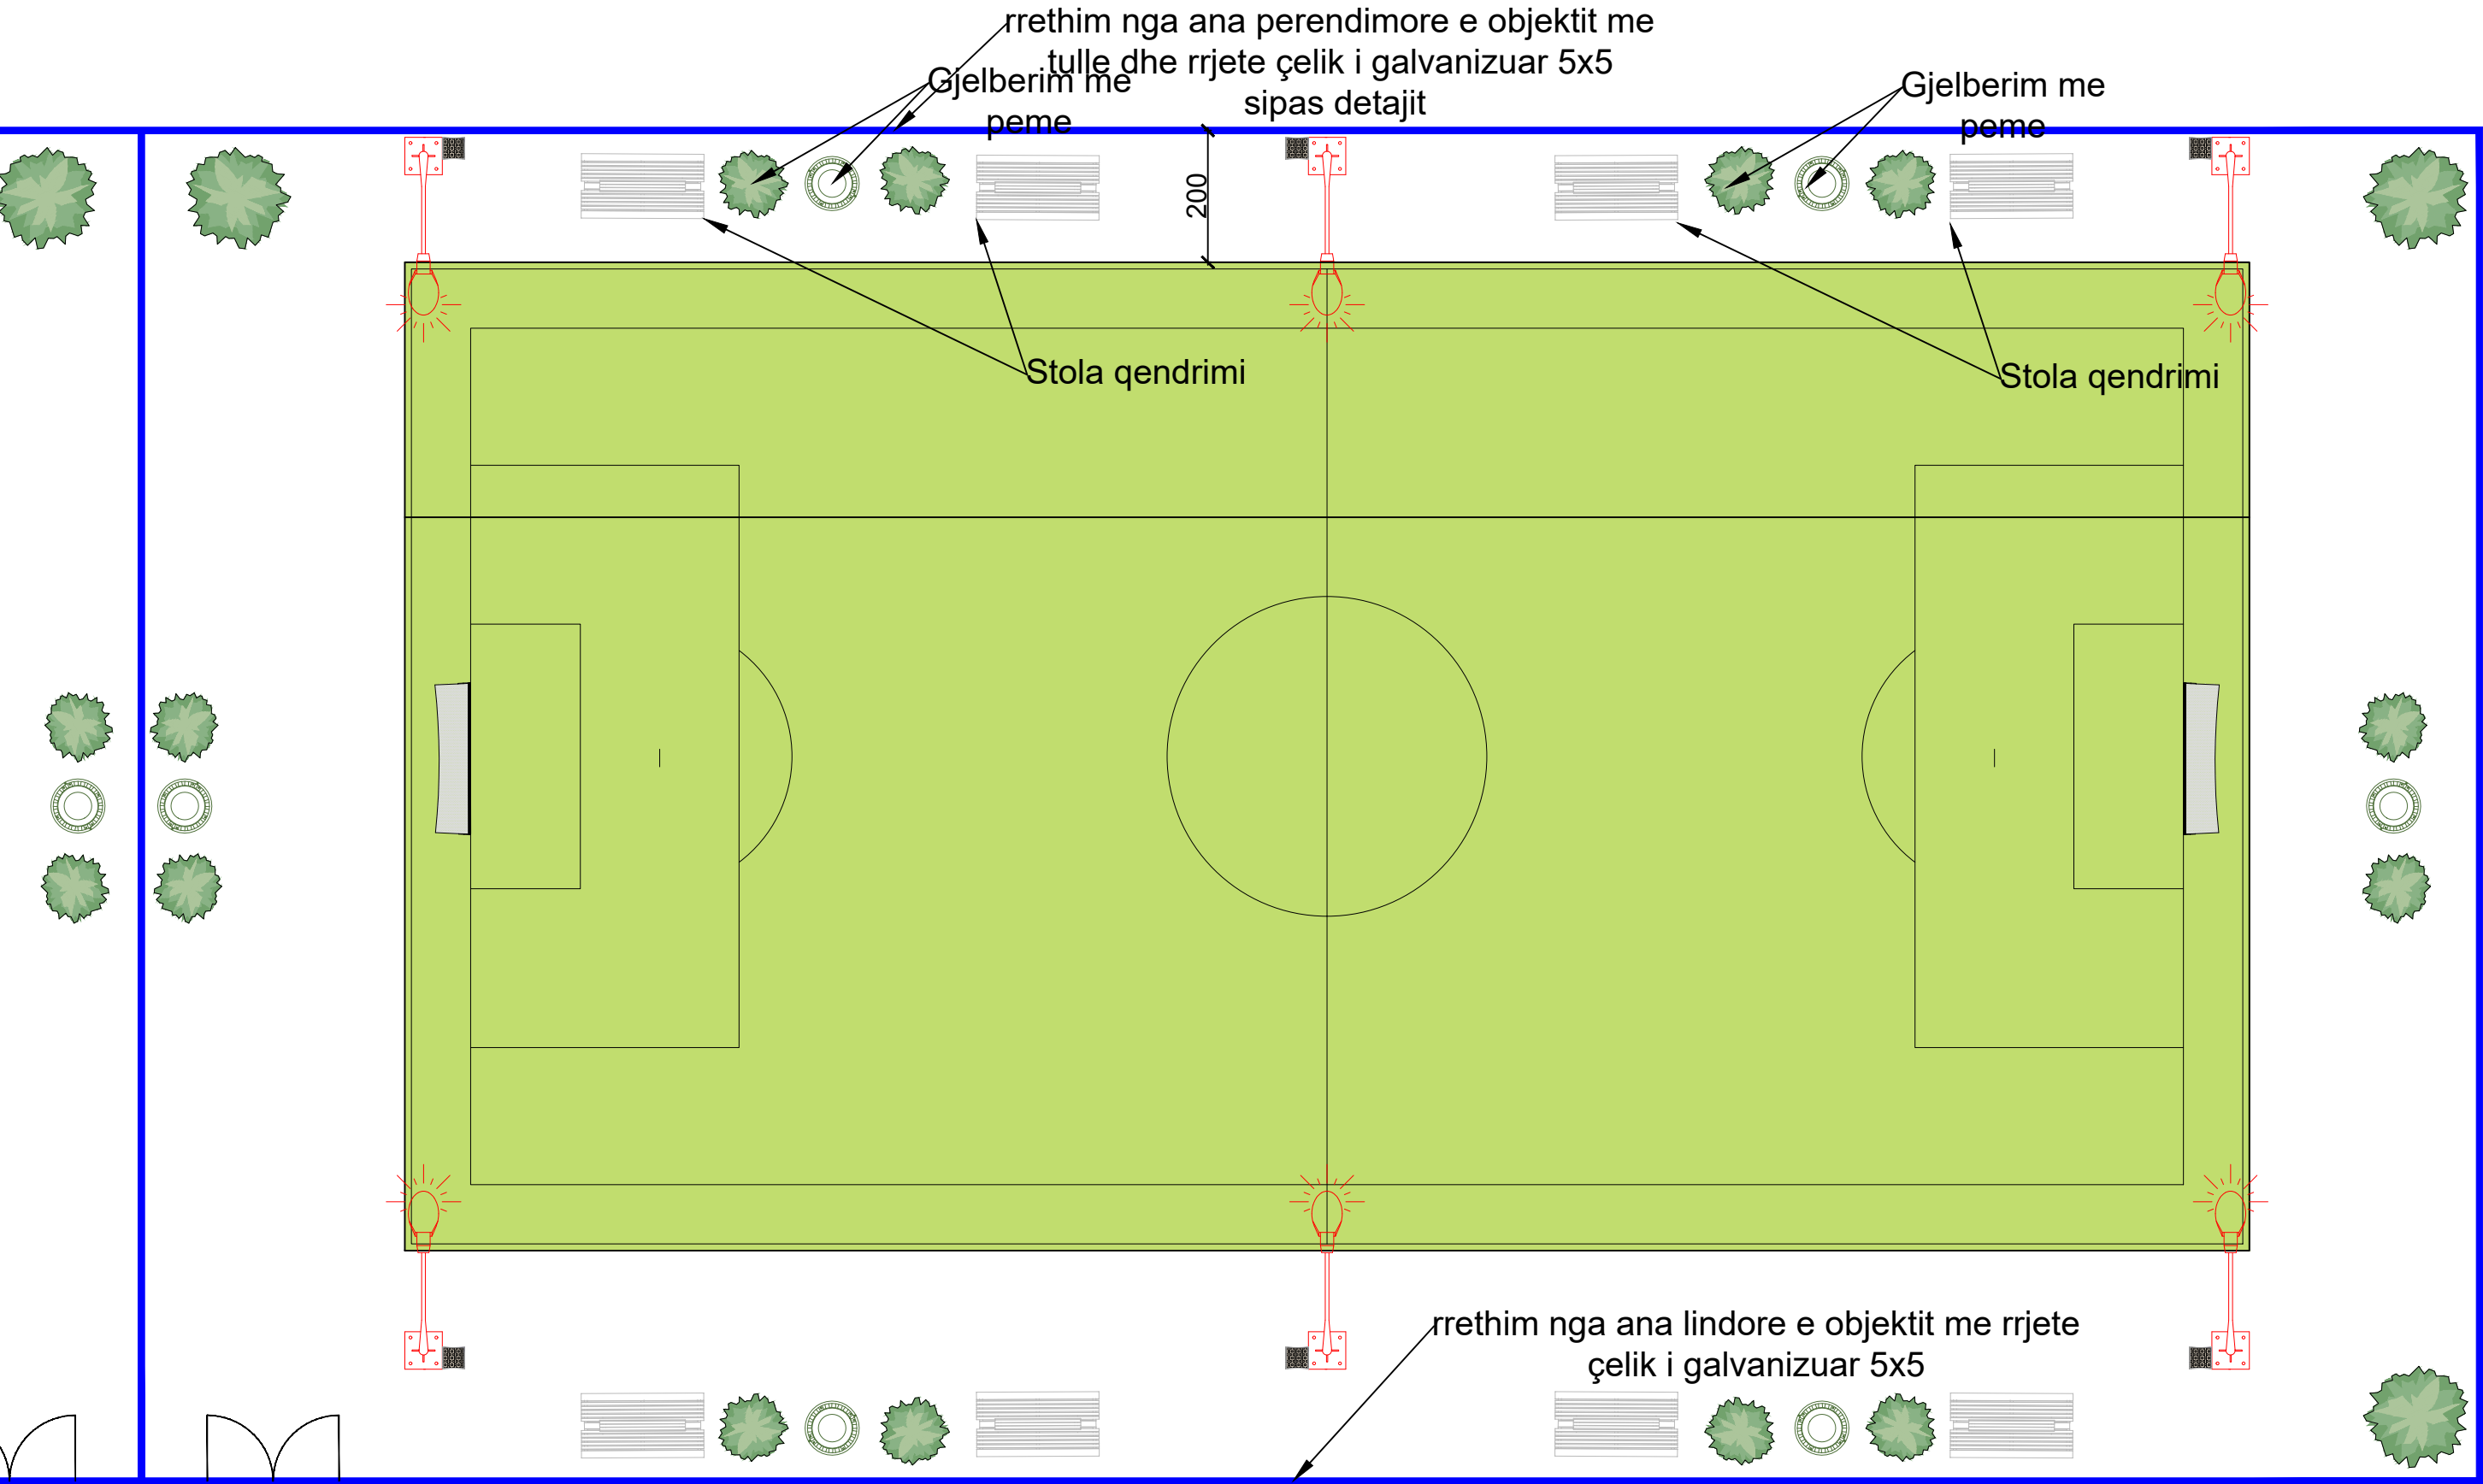

BASHKIA KURBIN



INVESTITORI: BASHKIA KURBIN

Objekti:
TERRENI SPORTIV
SHKOLLA 9 VJEÇARE "MIGJENI"-MAMURRAS

Grupi i projektimit : DPKZHT-KURBIN

Ing. Altin Marashi

Ing. Kristina Gjoka

Ing. Jonida Merlika

Ing. Sabrina Mara

Ing. Aldo Jahja


Emërtimi i fletës :
Plan sistemimi

Shkalla
1:100

Data:
TETOR
2025


Shpjegime Teknike :

DIMENSIONIMI I FUSHAVE

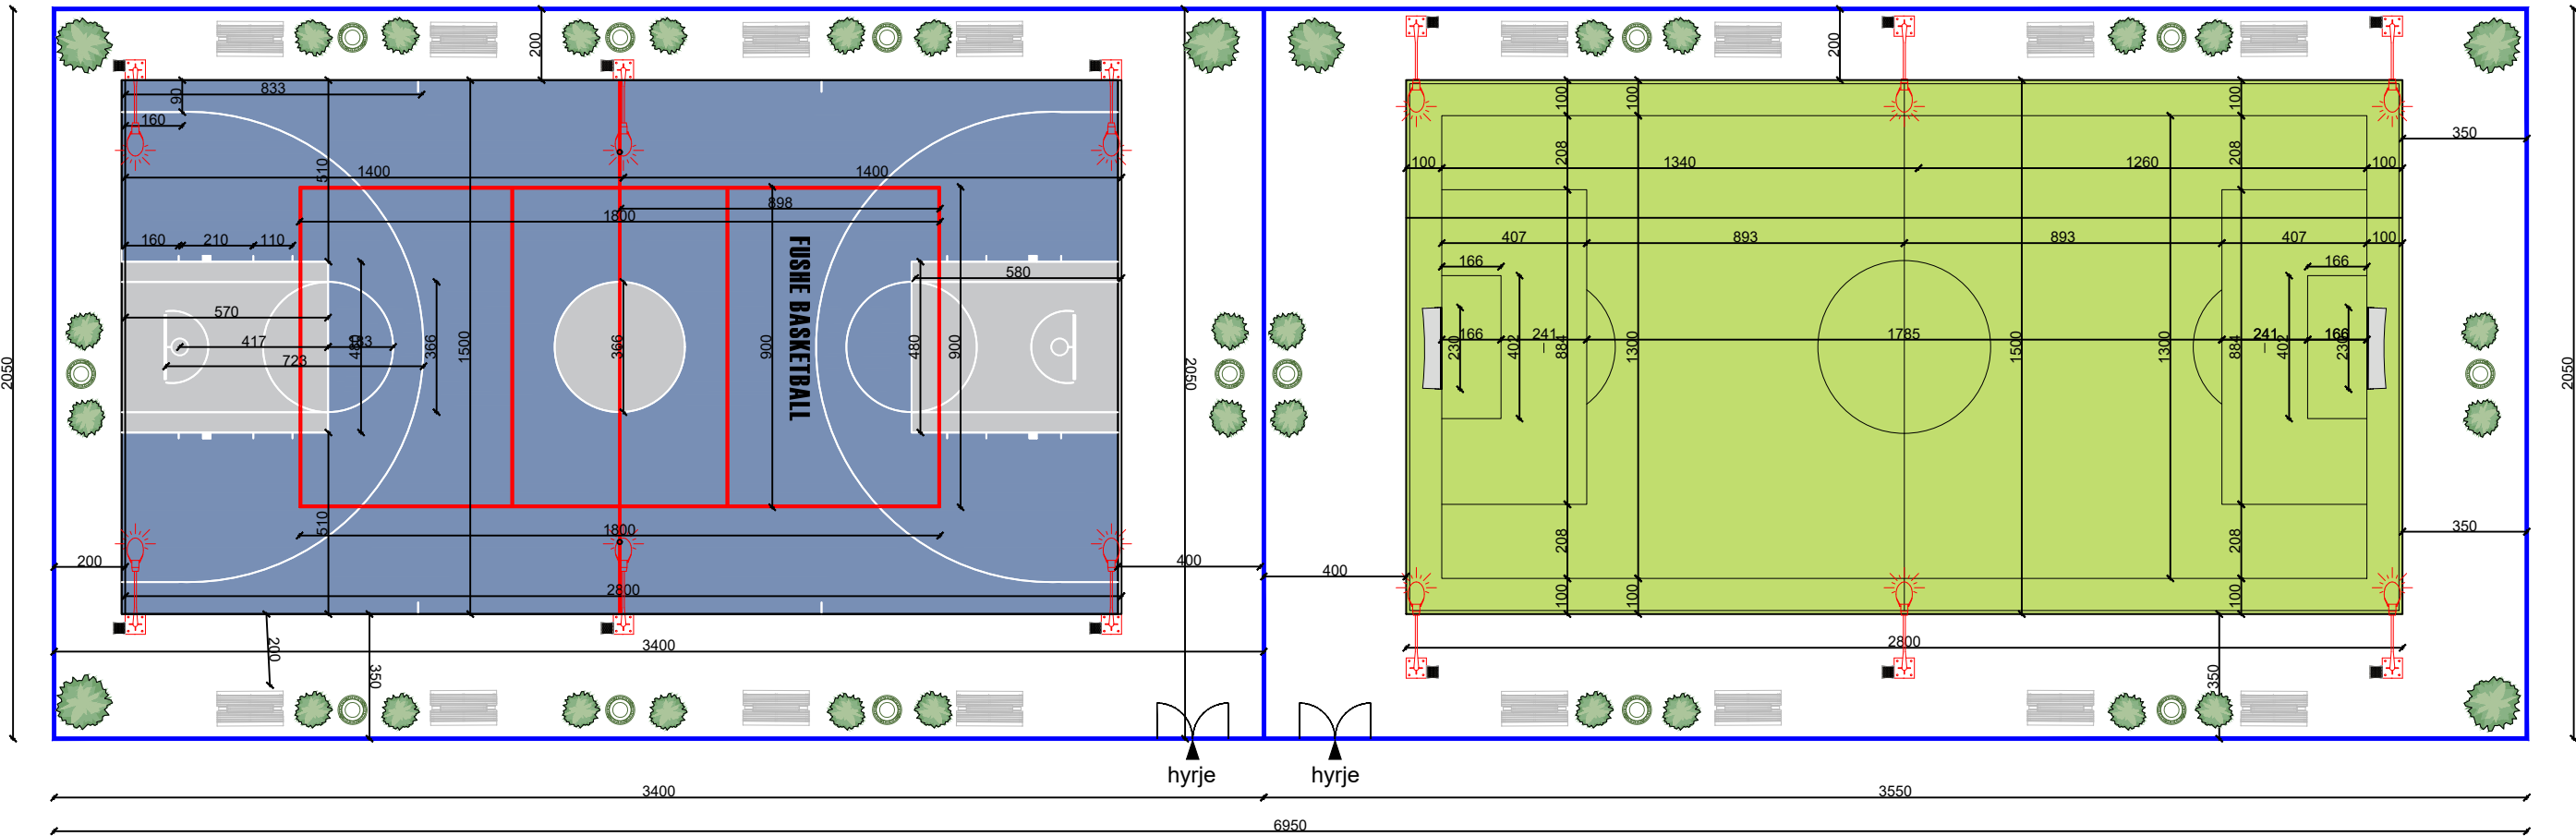

BASHKIA KURBIN	INVESTITORI: BASHKIA KURBIN Objekti: TERRENI SPORTIV SHKOLLA 9 VJEÇARE "MIGJENI"-MAMURRAS	Grupi i projektimit : DPKZHT-KURBIN Ing. Altin Marashi Ing.Kristina Gjoka Ing.Jonida Merlika Ing.Sabrina Mara Ing.Aldo Jahja	Emërtimi i fletës : Plan dimensionimi	Shkalla 1:200 Data: TETOR 2025	Shpjegime Teknike :
---	---	--	--	--	--

PLAN DIMENSIONIMI -FUSHA BASKETBOLLIT (VOLEJBOLLIT)

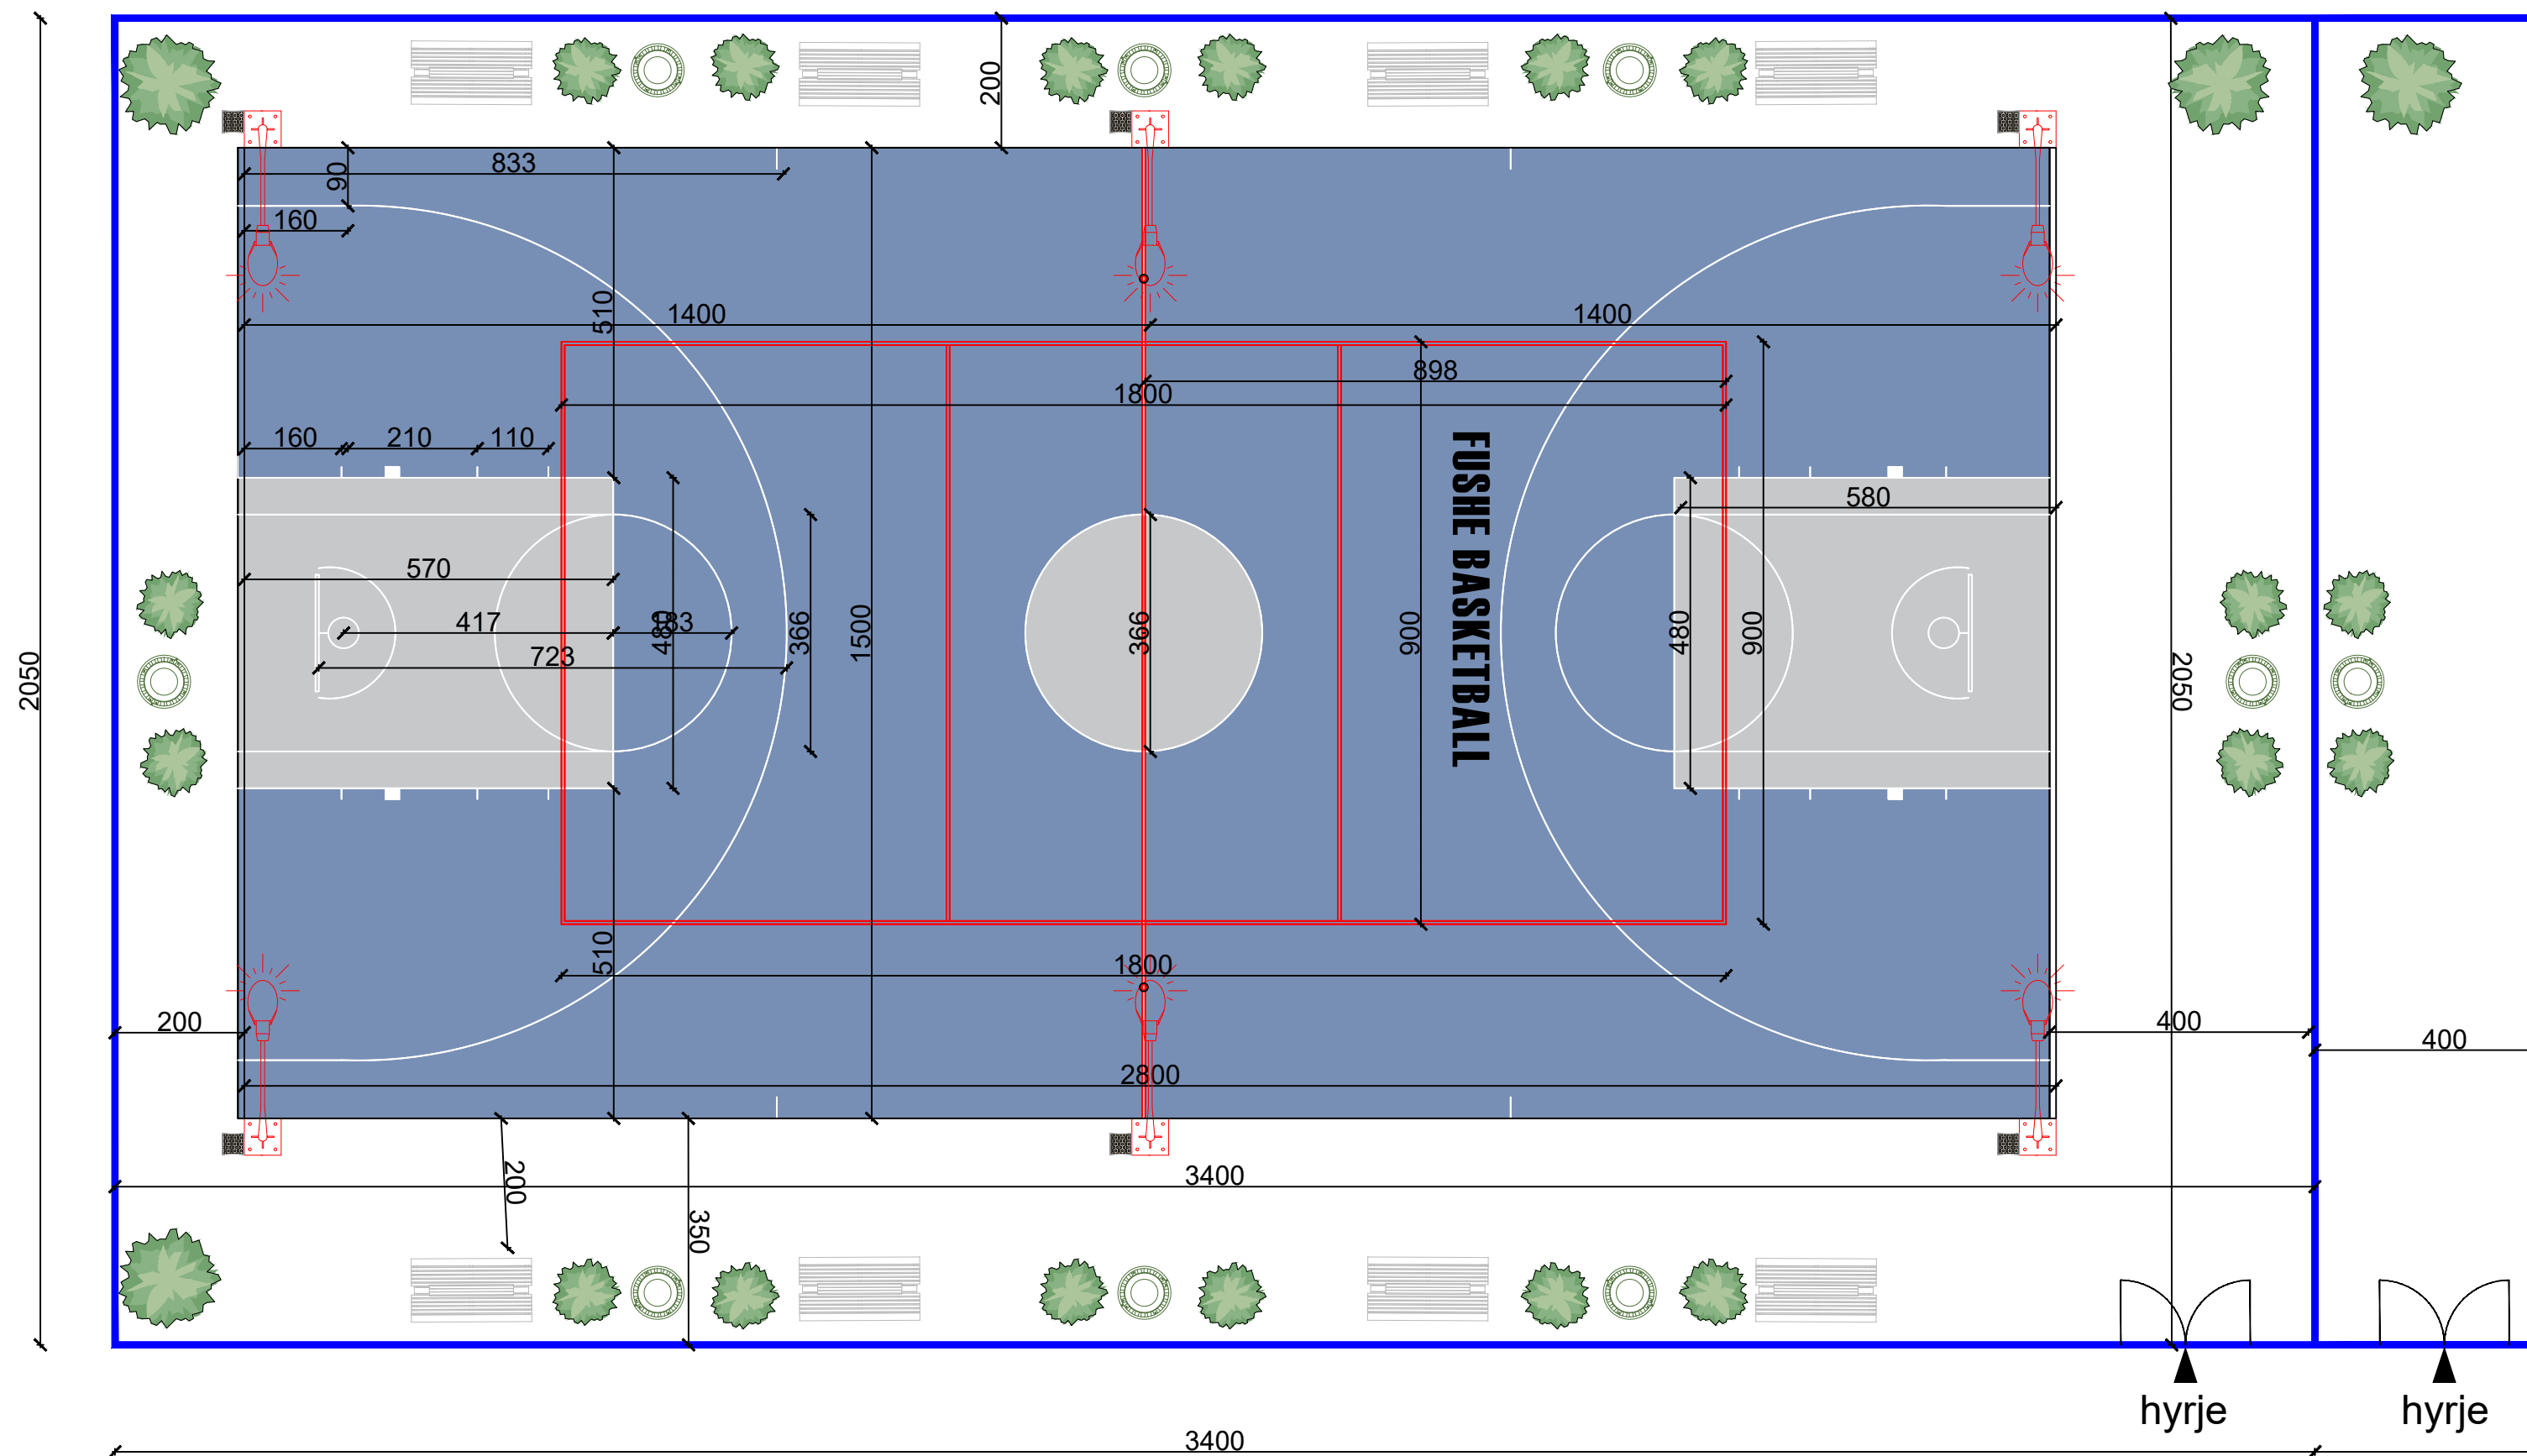

INVESTITORI: BASHKIA KURBIN

Objekti:
TERRENI SPORTIV
SHKOLLA 9 VJEÇARE "MIGJENI"-MAMURRAS

Grupi i projektimit : DPKZHT-KURBIN

Ing. Altin Marashi

Ing.Jonida Merlika

Ing.Aldo Jahja

Ing.Kristina Gjoka

Ing.Sabrina Mara

Emërtimi i fletës :
Plan dimensionimi

Shkalla
1:100

Data:


**TETOR
2025**

Shpjegime Teknike :

hyrje

hyrje

PLAN DIMENSIONIMI -FUSHA FUTBOLLIT

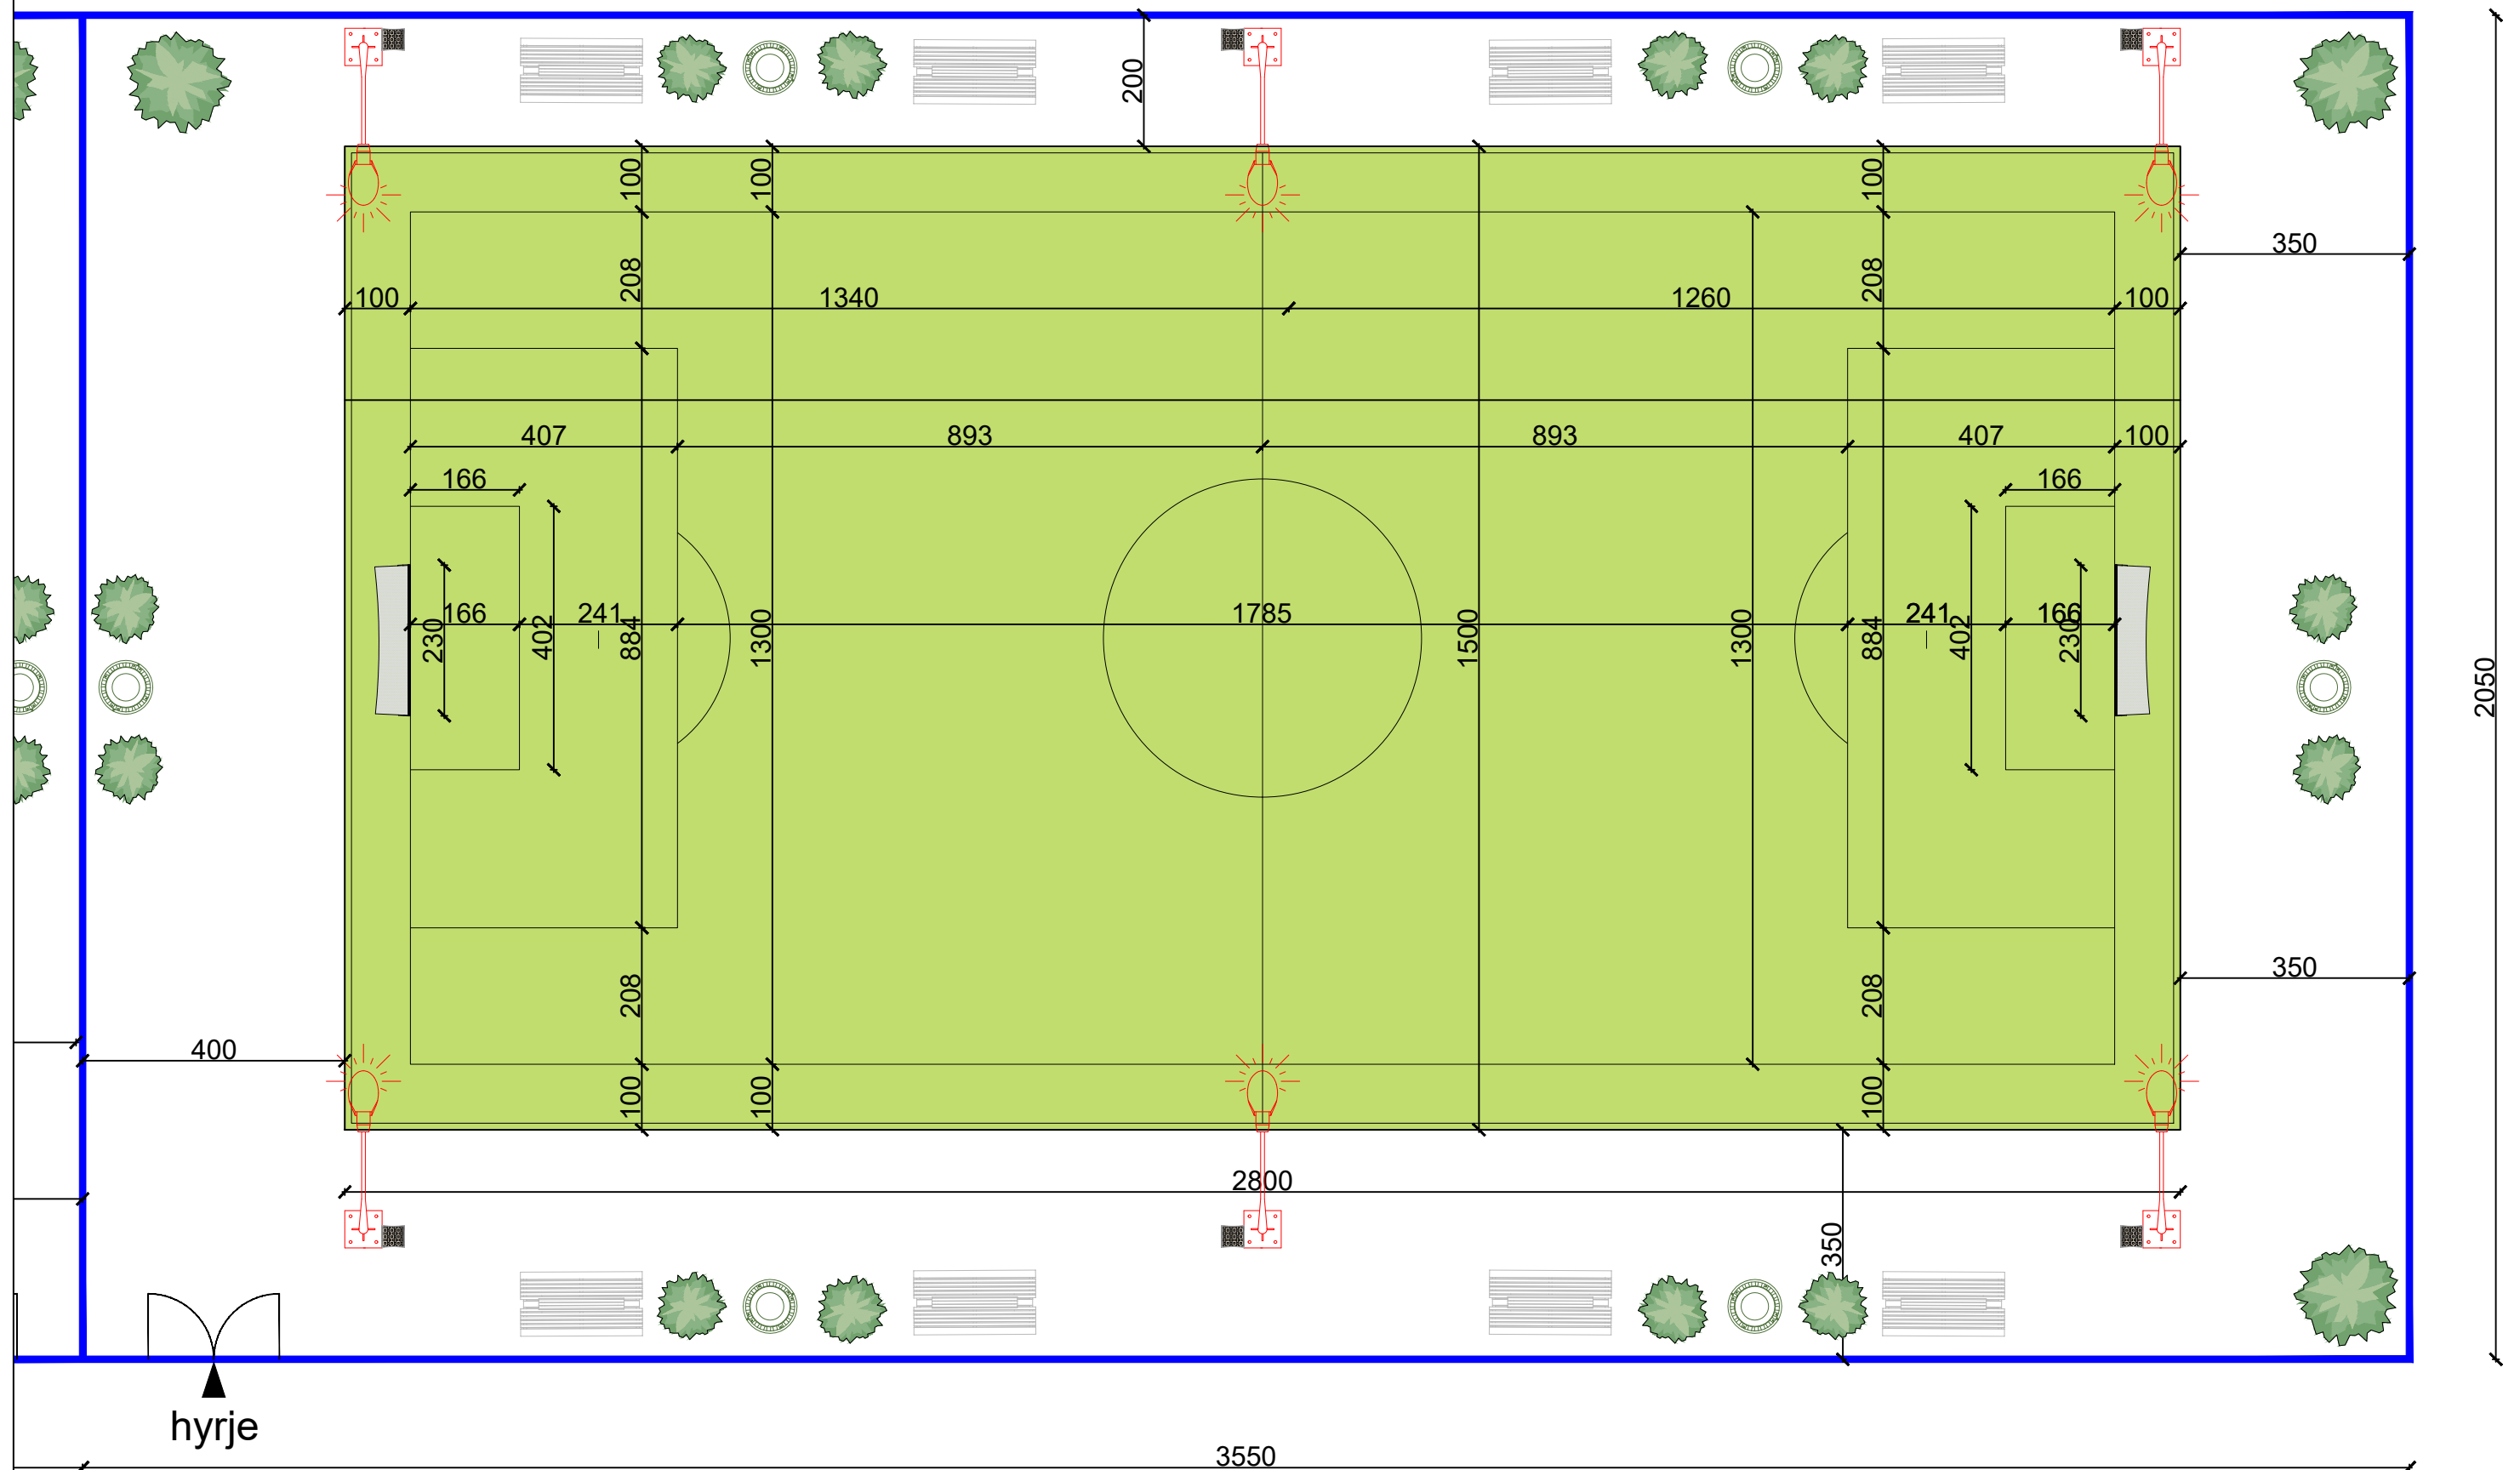

INVESTITORI: BASHKIA KURBIN

Objekti:
TERRENI SPORTIV
SHKOLLA 9 VJEÇARE "MIGJENI"-MAMURRAS

Grupi i projektimit : DPKZHT-KURBIN

Ing. Altin Marashi

Ing.Kristina Gjoka

Ing.Jonida Merlika

Ing.Sabrina Mara

Ing.Aldo Jahja

Emërtimi i fletës :
Plan dimensionimi

Shkalla
1:100


Data:

TETOR
2025

Shpjegime Teknike :

PLAN I MURIT RRETHUES

plani i rrethimit te terrenit sportiv

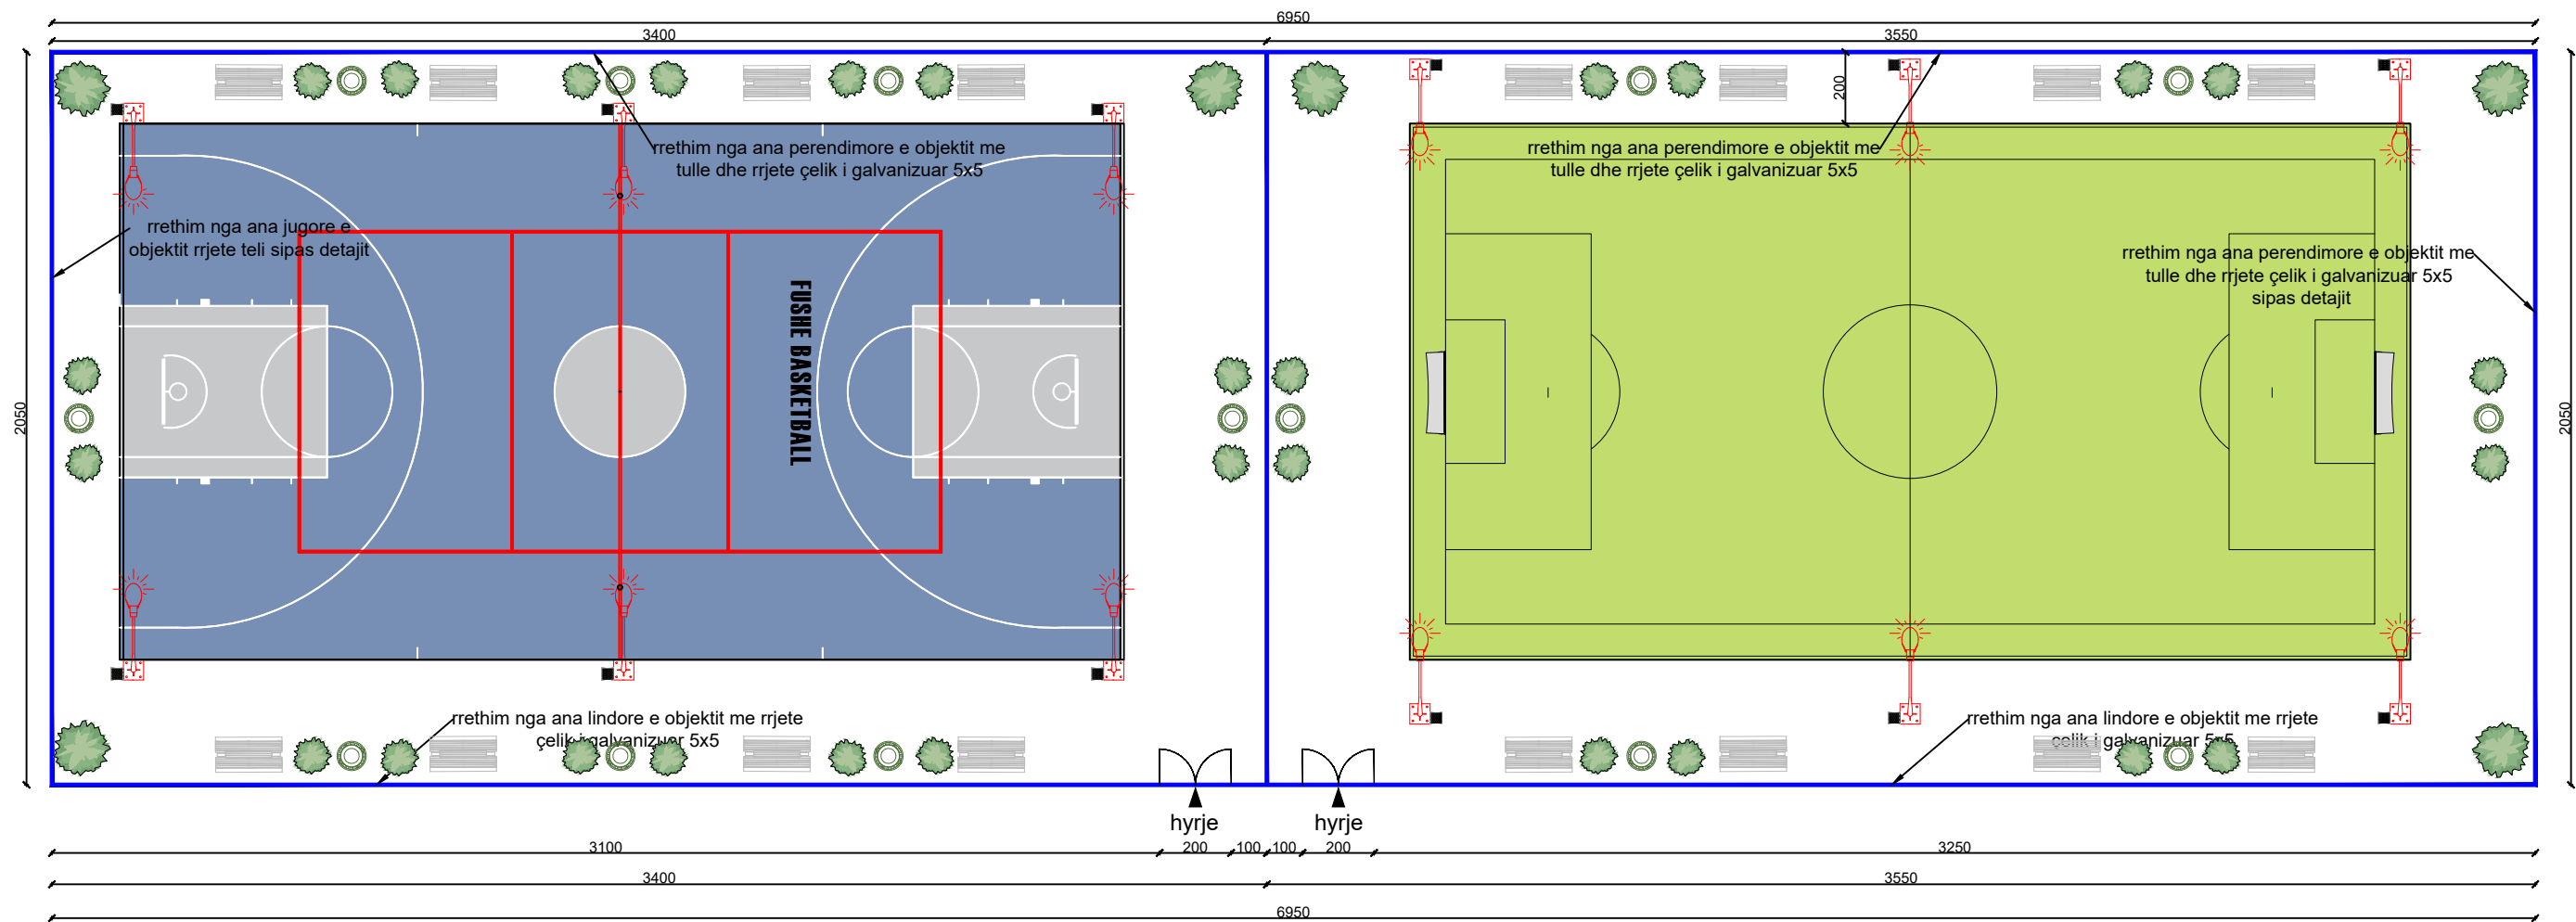

BASHKIA KURBIN



INVESTITORI: BASHKIA KURBIN

Objekti:
TERRENI SPORTIV
SHKOLLA 9 VJEÇARE "MIGJENI"-MAMURRAS

Grupi i projektimit : DPKZHT-KURBIN

Ing. Altin Marashi

Ing.Kristina Gjoka

Ing.Jonida Merlika

Ing.Sabrina Mara

Ing.Aldo Jahja


Emërtimi i fletës :
Plan i murit rrethues

Shkalla
1:200

Data:
TETOR
2025

Shpjegime Teknike :

PLAN I RRETHIMIT-FUSHA BASKETBOLLIT (VOLEJBOLLIT)

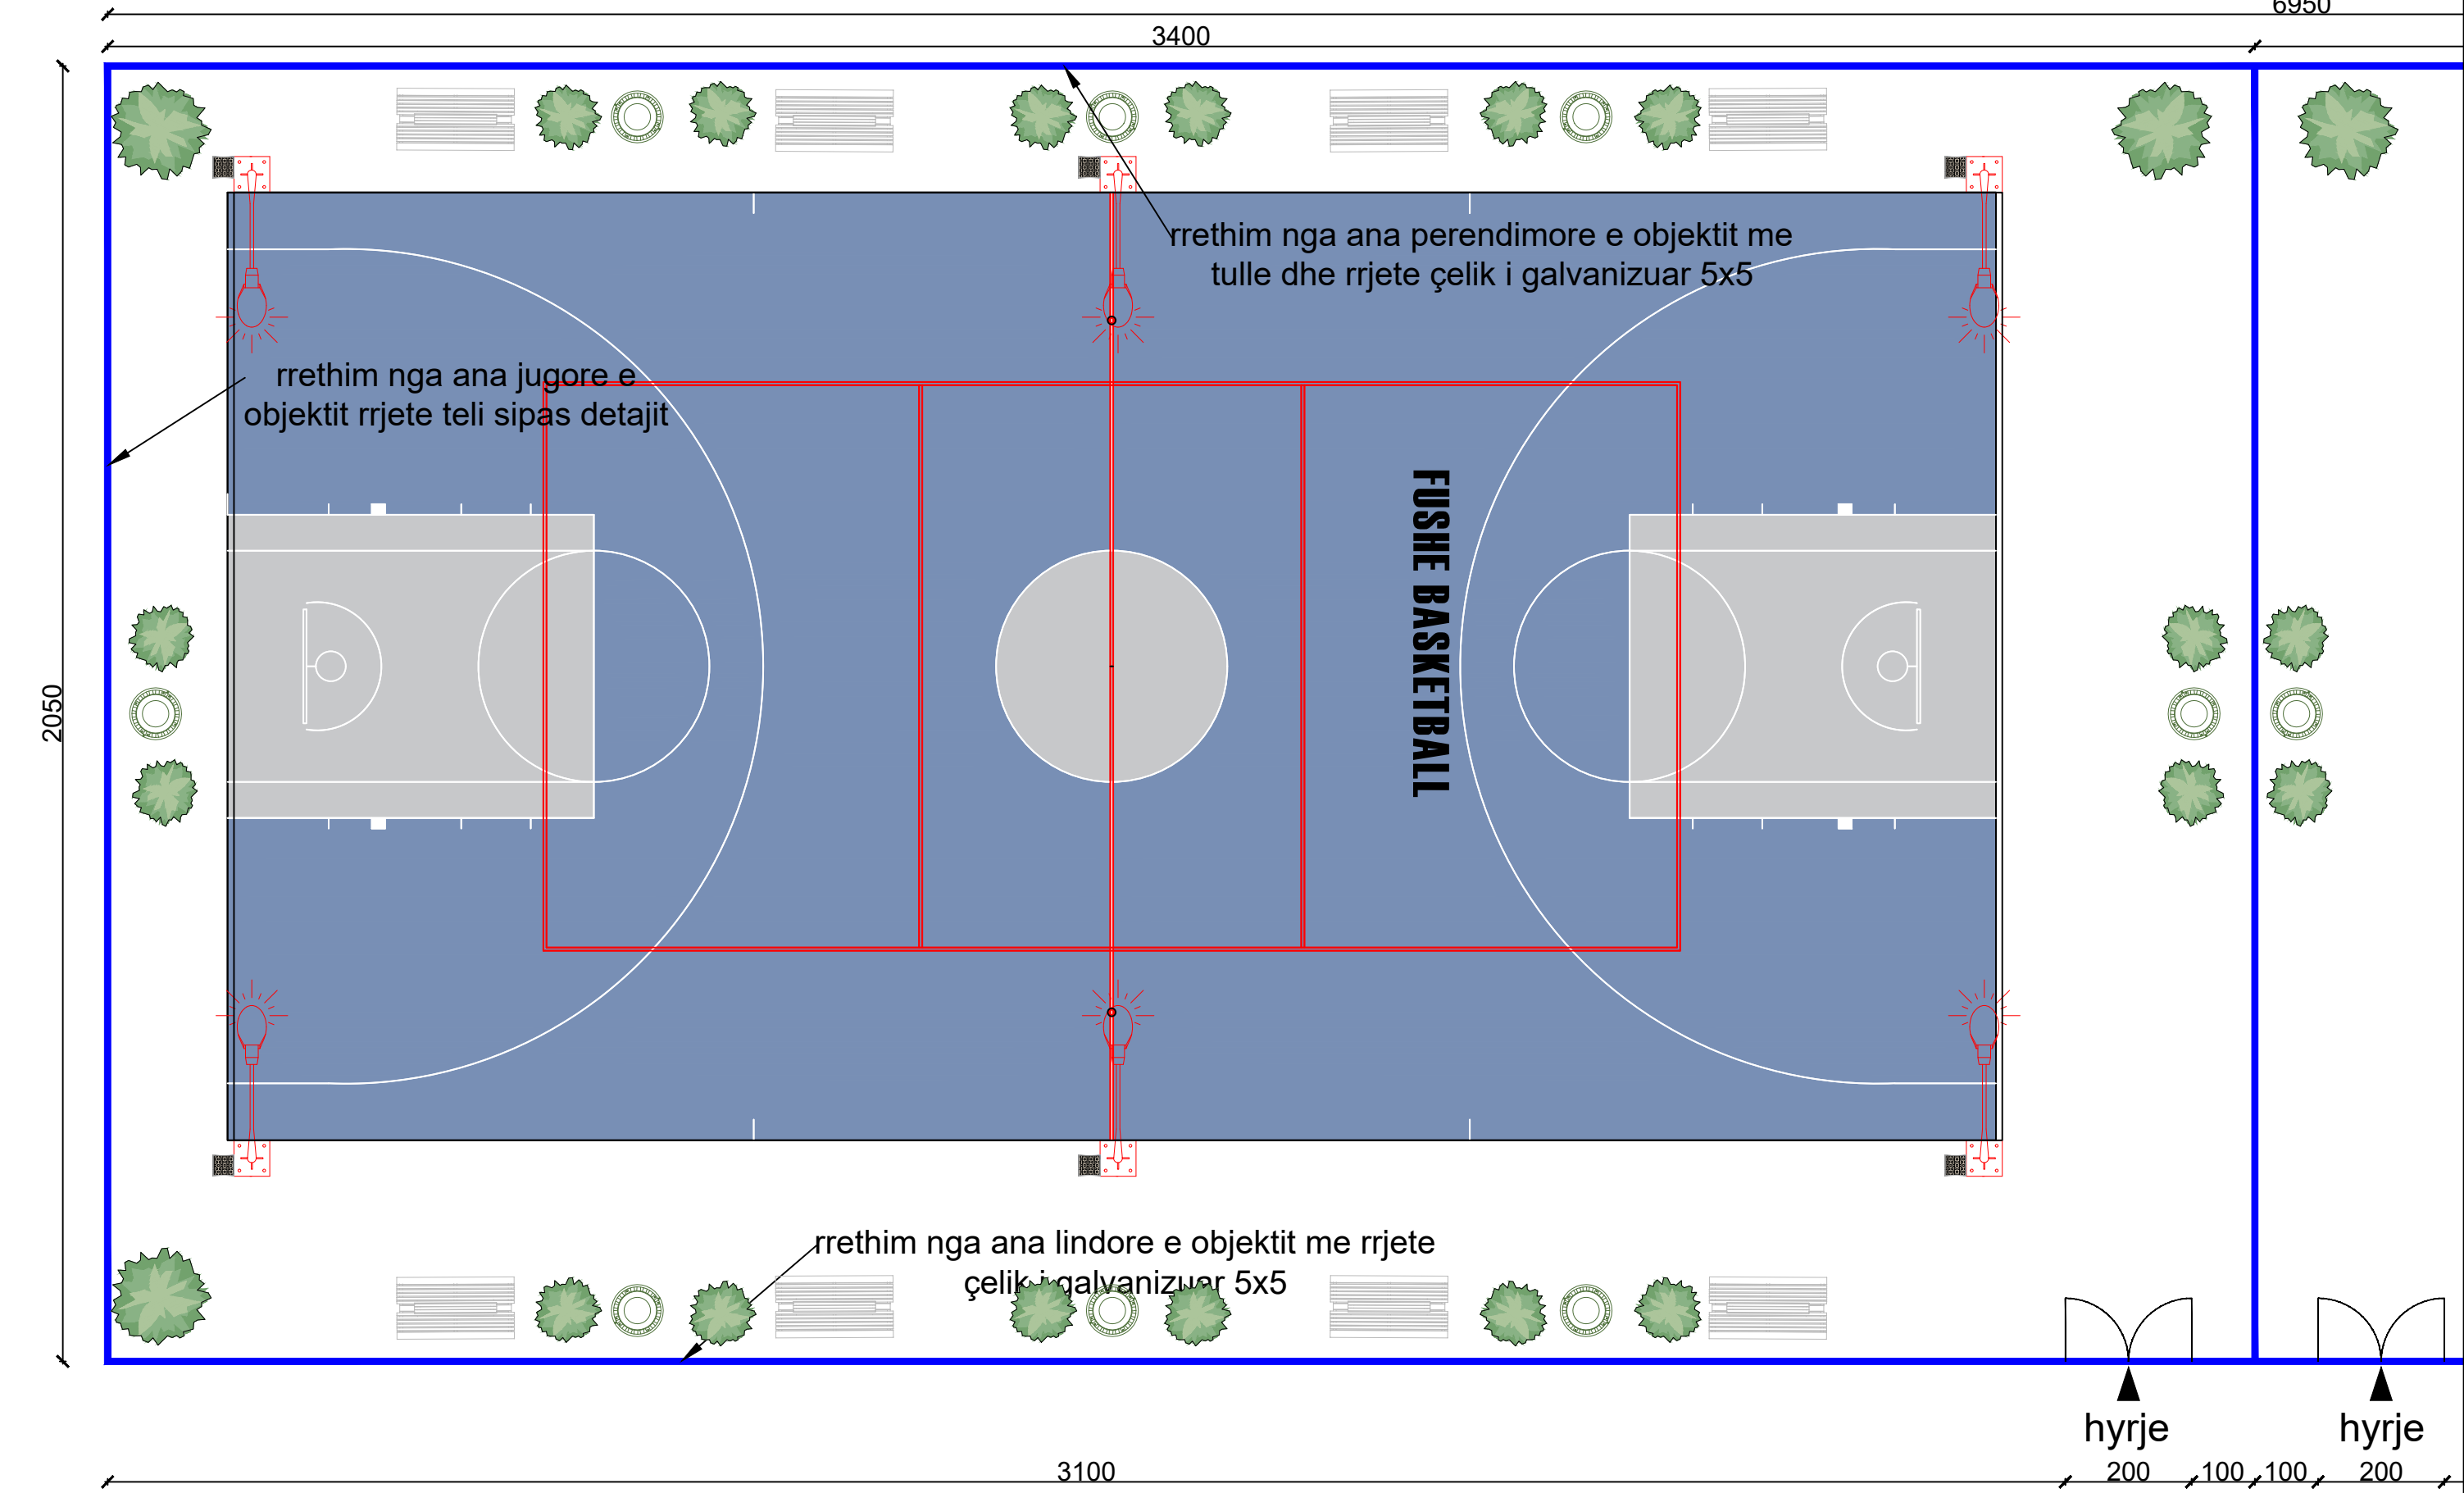

INVESTITORI: BASHKIA KURBIN

Objekti:
TERRENI SPORTIV
SHKOLLA 9 VJEÇARE "MIGJENI"-MAMURRAS

Grupi i projektimit : DPKZHT-KURBIN

Ing. Altin Marashi Ing. Kristina Gjoka
Ing. Jonida Merlika Ing. Sabrina Mara
Ing. Aldo Jahja


Emërtimi i fletës :
Plan i rrethimit

Shkalla
1:100

Data:
**TETOR
2025**

Shpjegime Teknike :

PLAN I RRETHIMIT -FUSHA FUTBOLLIT

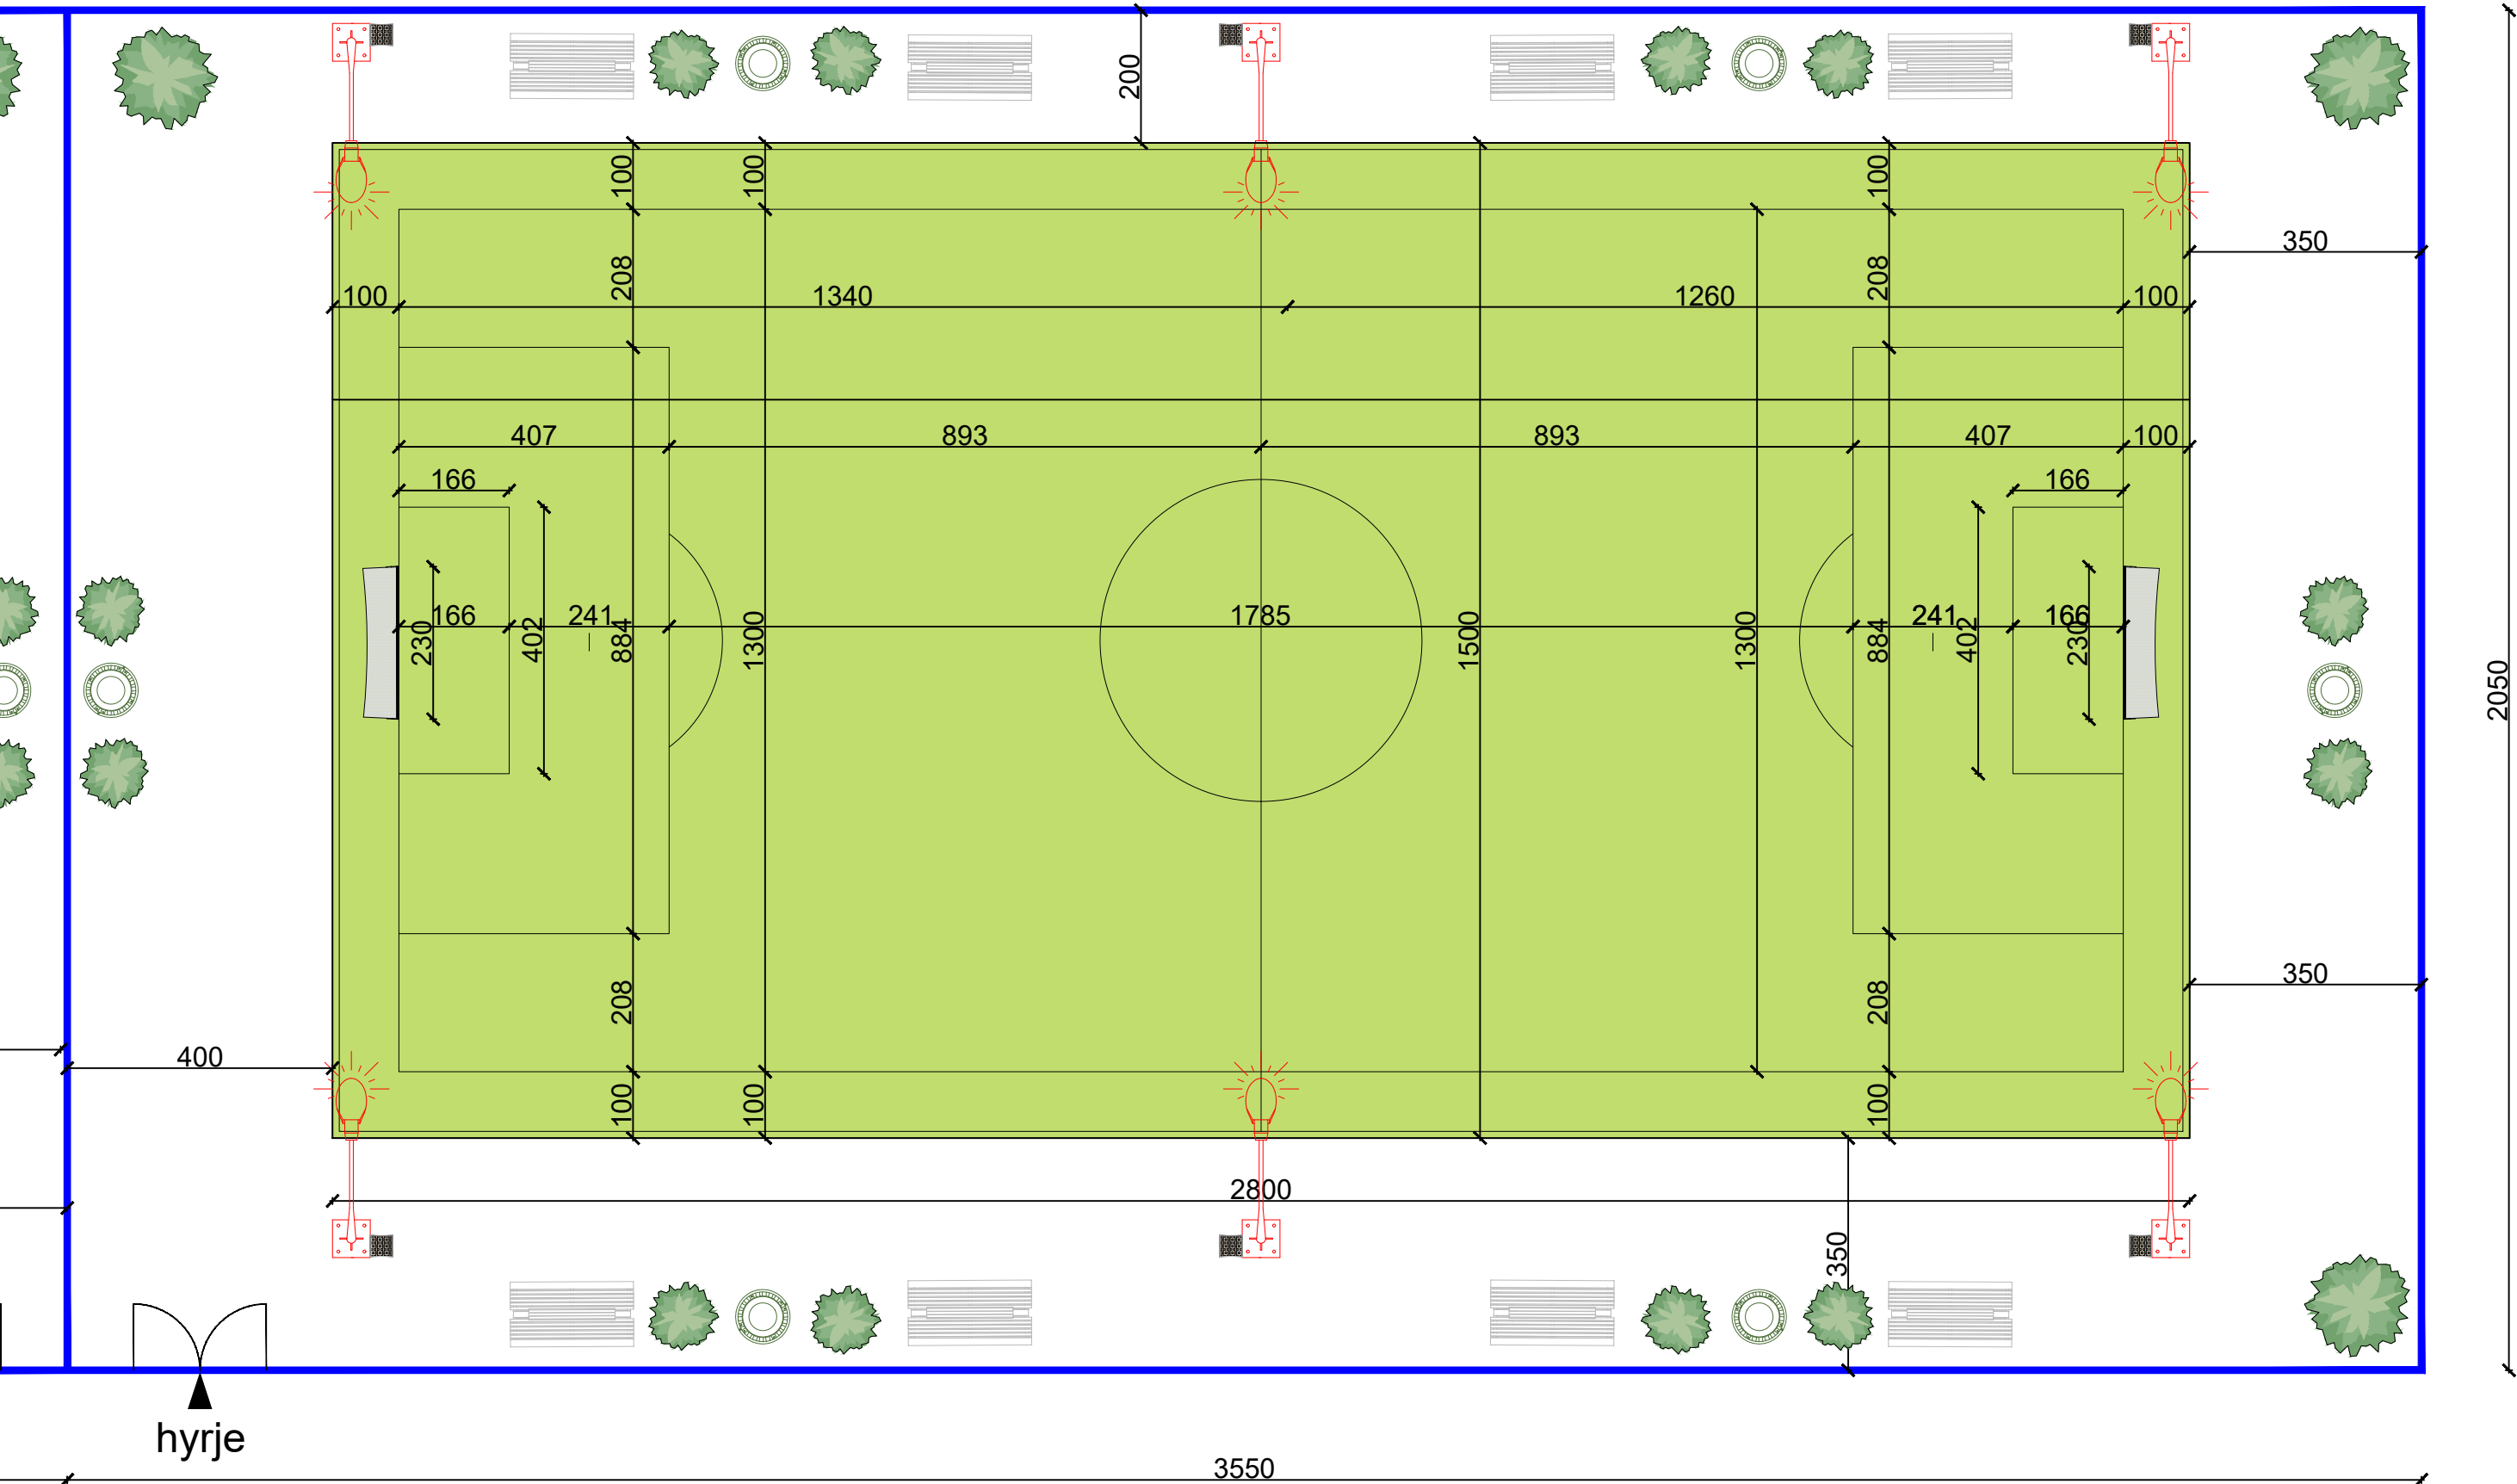

BASHKIA KURBIN



INVESTITORI: BASHKIA KURBIN

Objekti:
TERRENI SPORTIV
SHKOLLA 9 VJEÇARE "MIGJENI"-MAMURRAS

Grupi i projektimit : DPKZHT-KURBIN

Ing. Altin Marashi

Ing. Kristina Gjoka

Ing. Jonida Merlika

Ing. Sabrina Mara

Ing. Aldo Jahja

Emërtimi i fletës :
Plan i rrethimit


Shkalla
1:100

Data:
TETOR
2025


Shpjegime Teknike :

PLAN I MURIT RRETHUES

DETAJI I MURIT RRETHUES NGA ANA PERENDIMORE
GJATESIA E RRETHIMIT NGA ANA PERENDIMORE E OBJEKTIT L=69.5m

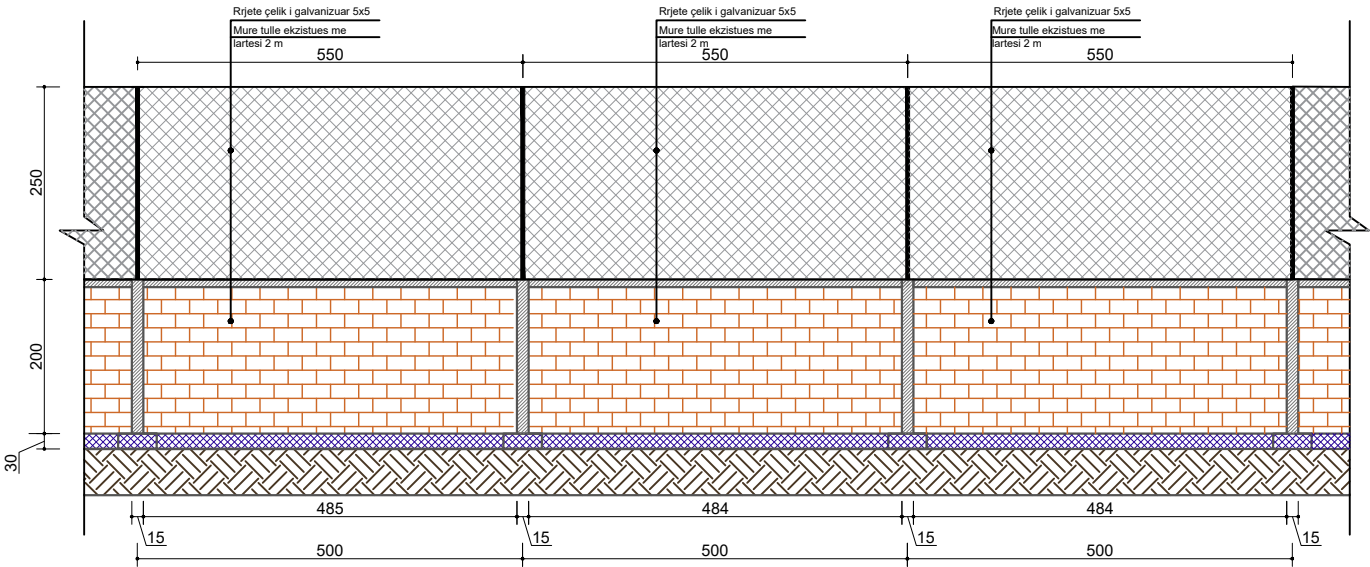

DETAJI I MURIT RRETHUES NGA ANA VERIORE
GJATESIA E RRETHIMIT NGA ANA VERIORE E OBJEKTIT L=20.5m

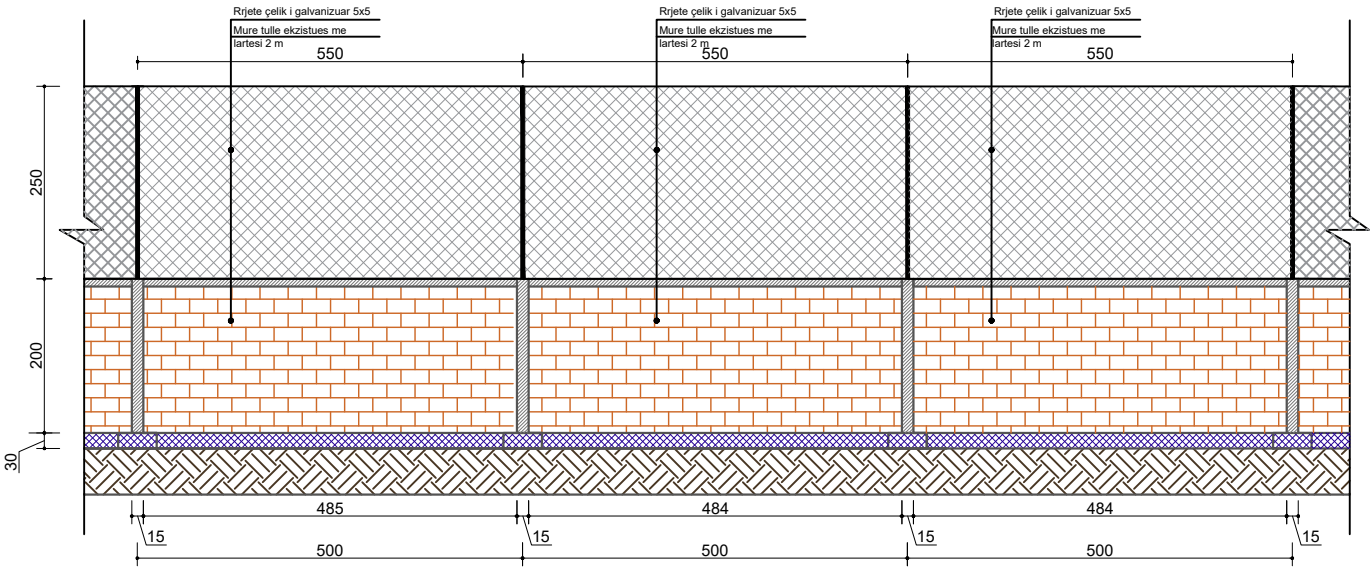

BASHKIA KURBIN



INVESTITORI: BASHKIA KURBIN

Objekti:
TERRENI SPORTIV
SHKOLLA 9 VJEÇARE "MIGJENI"-MAMURRAS

Grupi i projektimit : DPKZHT-KURBIN

Ing. Altin Marashi Ing.Kristina Gjoka
Ing.Jonida Merlika Ing.Sabrina Mara
Ing.Aldo Jahja

Emërtimi i fletës :
Plan i murit rrethues
Detaj Teknik


Shkalla
1:200

Data:
TETOR
2025


Shpjegime Teknike :

DETAJE TEKNIKE TE MURIT RRETHUES


DETAJI I MURIT RRETHUES NGA BALLORE
GJATESIA E RRETHIMIT NGA ANA BALLORE E OBJEKTIT L=69.5m

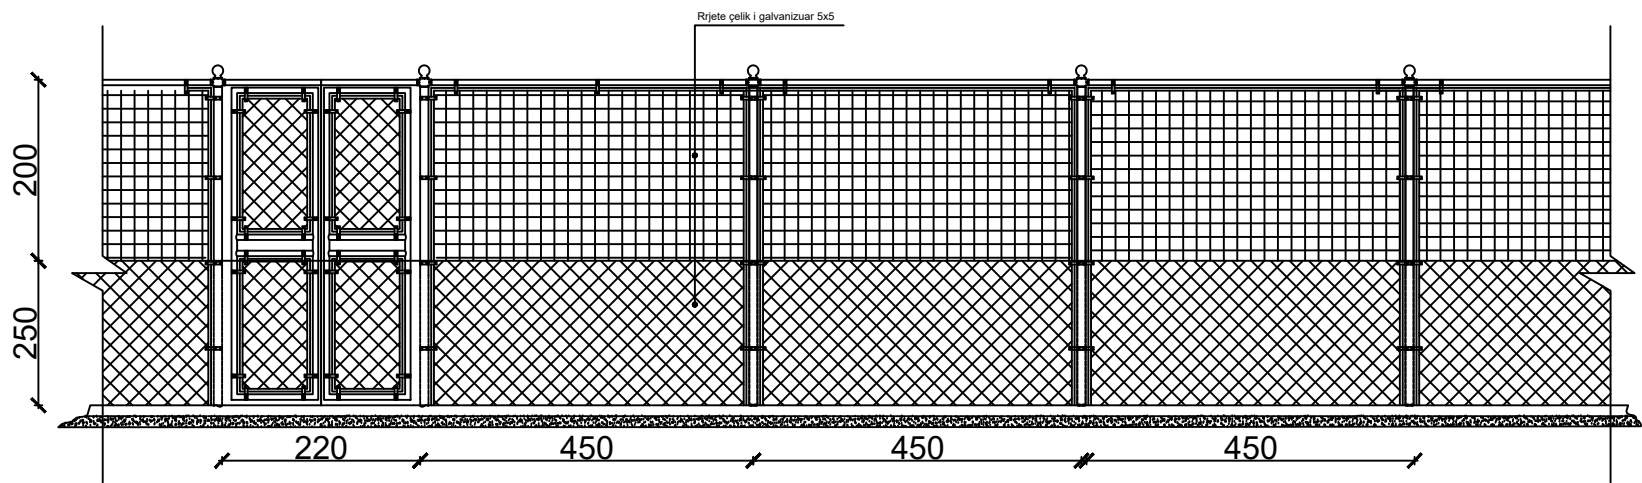

DETAJI I MURIT RRETHUES NGA ANA JUGORE
GJATESIA E RRETHIMIT NGA ANA JUGORE E OBJEKTIT L=20.5m

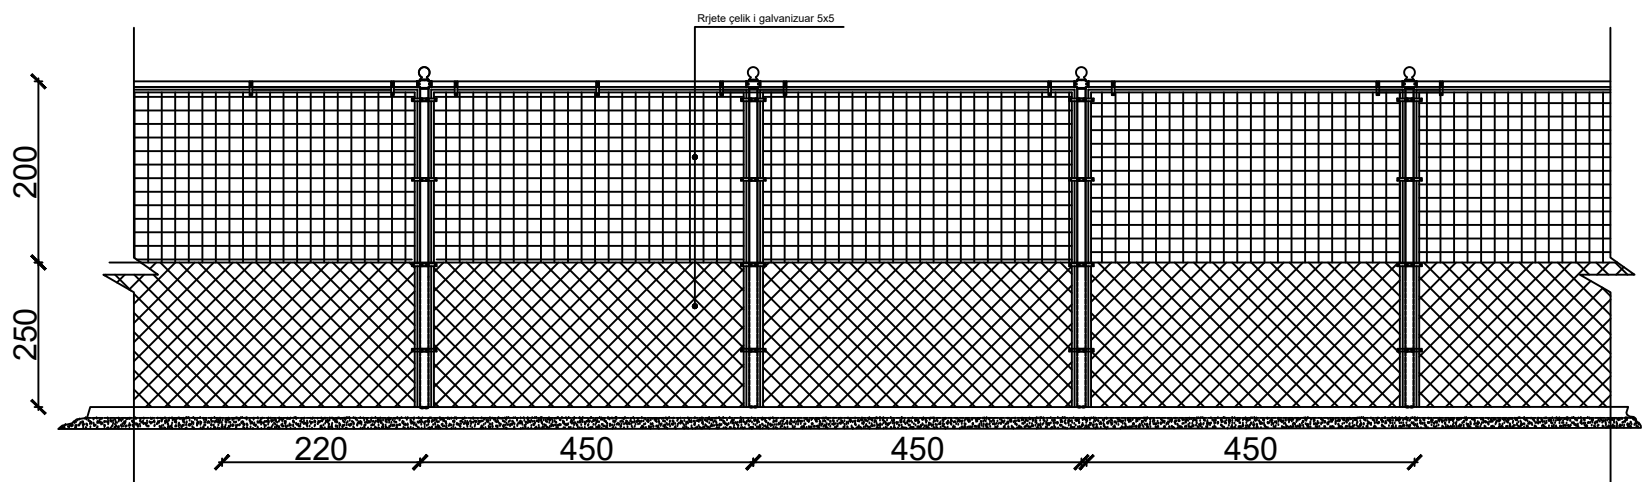

Prerje rrethimi

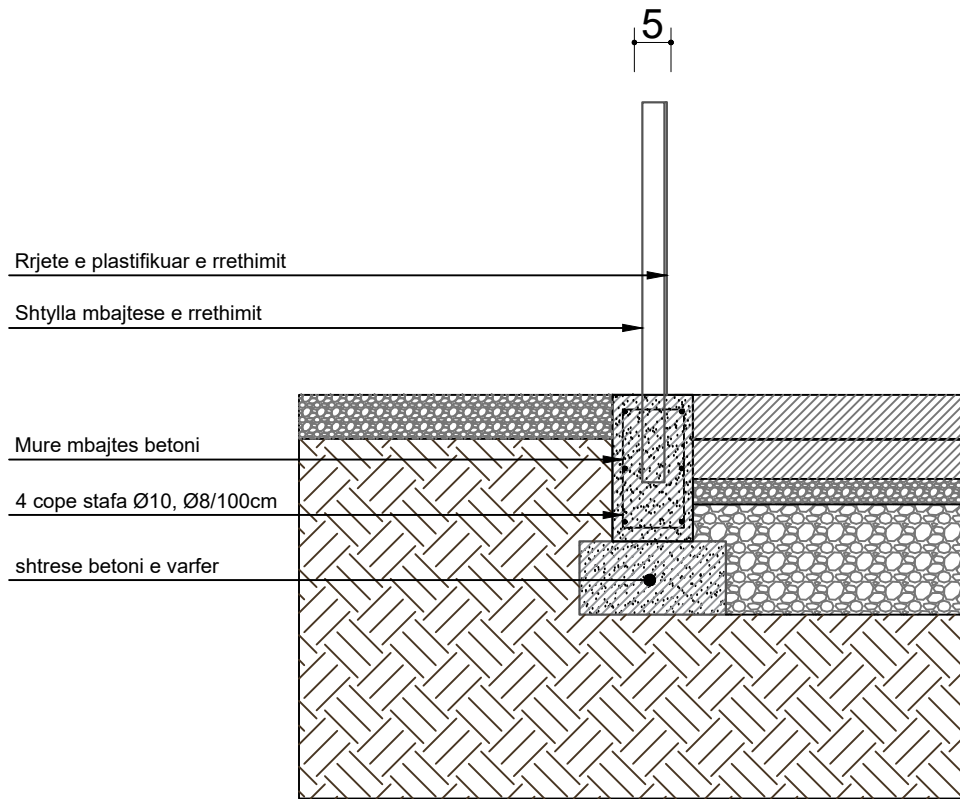

BASHKIA KURBIN



INVESTITORI: BASHKIA KURBIN

Objekti:
TERRENI SPORTIV
SHKOLLA 9 VJEÇARE "MIGJENI"-MAMURRAS

Grupi i projektimit : DPKZHT-KURBIN

Ing. Altin Marashi
Ing. Jonida Merlika
Ing. Aldo Jahja
Ing. Kristina Gjoka
Ing. Sabrina Mara

Emërtimi i fletës :
Plan i murit rrethues
Detaj Teknik


Shkalla
1:200

Data:
TETOR
2025

Shpjegime Teknike :

PLAN I NDRICIMIT

PLANI I NDRICIMIT

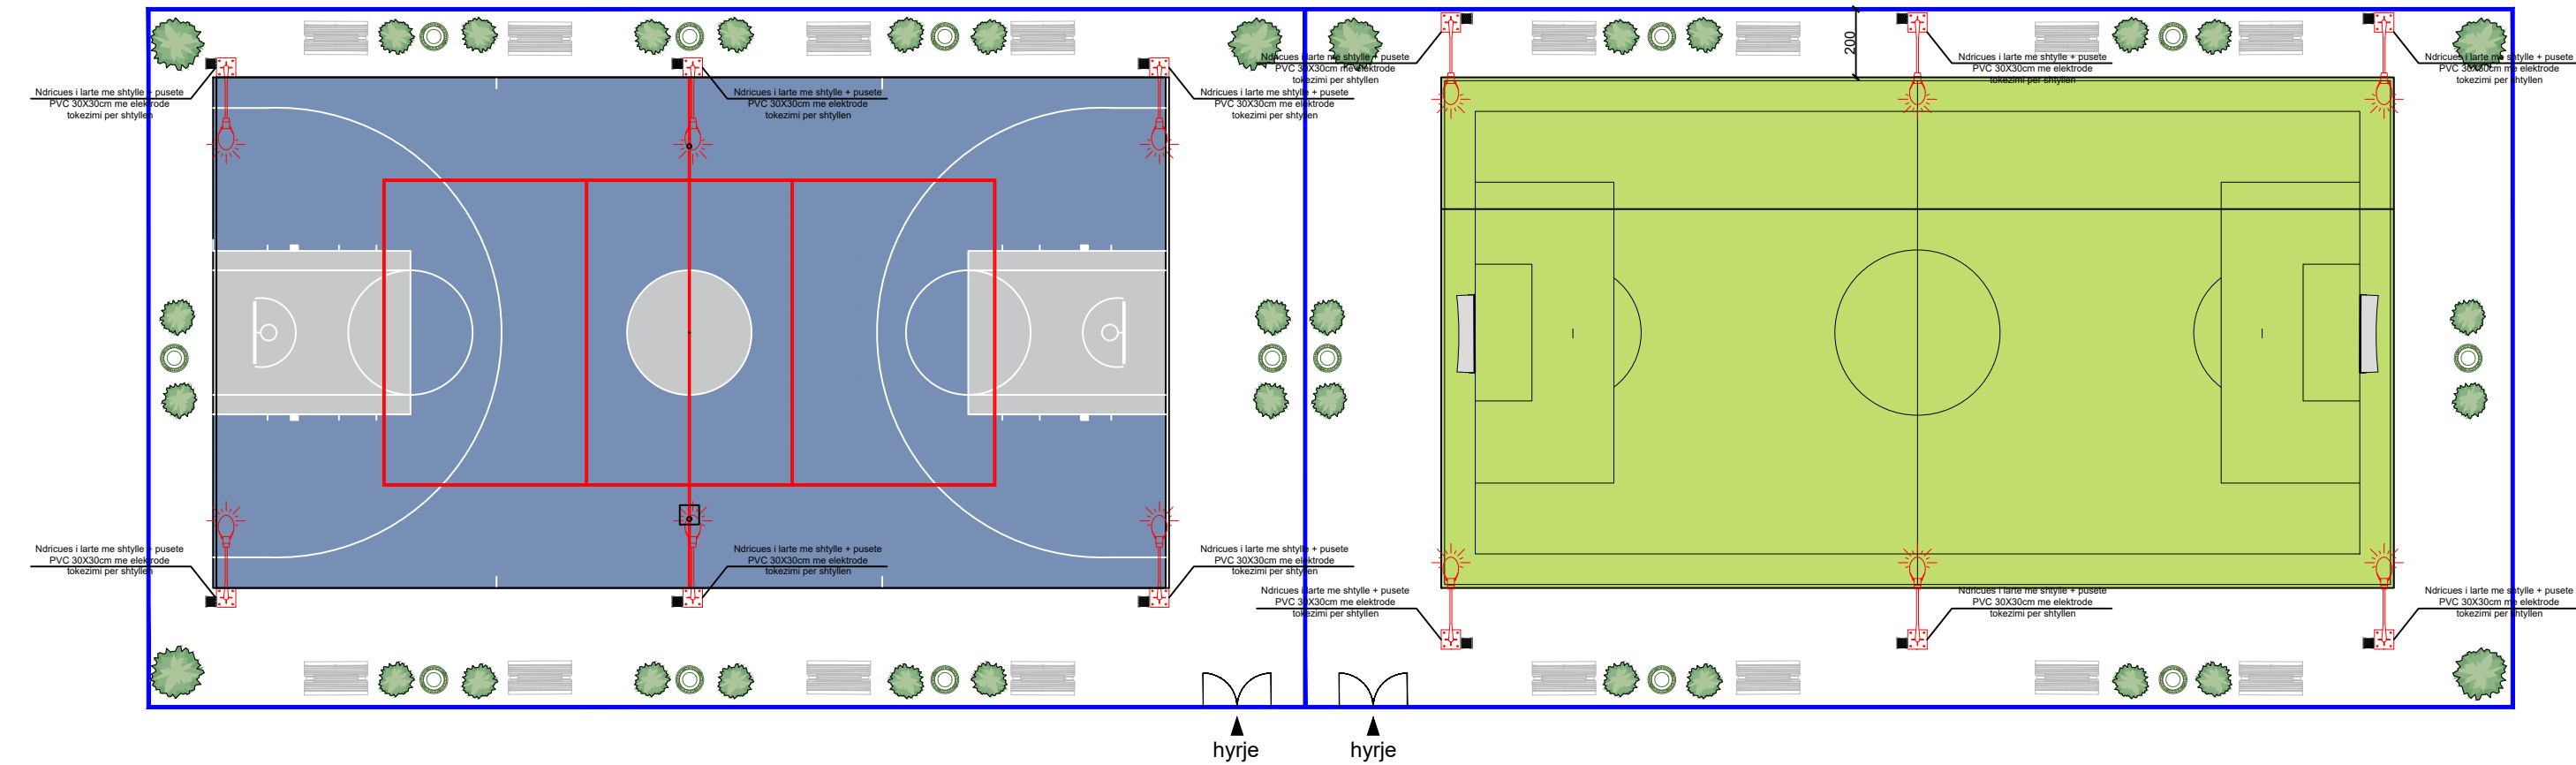

BASHKIA KURBIN	INVESTITORI: BASHKIA KURBIN Objekti: TERRENI SPORTIV SHKOLLA 9 VJEÇARE "MIGJENI"-MAMURRAS	Grupi i projektimit : DPKZHT-KURBIN Ing. Altin Marashi Ing.Kristina Gjoka Ing.Jonida Merlika Ing.Sabrina Mara Ing.Aldo Jahja	Emërtimi i fletës : Plan i ndricimit	Shkalla 1:200 Data: TETOR 2025	Shpjegime Teknike :
---	---	--	--	--	--

PLAN I NDRICIMIT-FUSHA BASKETBOLLIT (VOLEJBOLLIT)

6950

3400

2050

rrethim nga ana jugore e objektit rrjete teli sipas detajit

rrethim nga ana perendimore e objektit me tulle dhe rrjete çelik i galvanizuar 5x5

FUSHE BASKETBALL

rrethim nga ana lindore e objektit me rrjete çelik i galvanizuar 5x5

hyrje

hyrje

3100

200 100 100 200

BASHKIA KURBIN



INVESTITORI: BASHKIA KURBIN

Objekti:
TERRENI SPORTIV
SHKOLLA 9 VJEÇARE "MIGJENI"-MAMURRAS

Grupi i projektimit : DPKZHT-KURBIN

Ing. Altin Marashi

Ing. Kristina Gjoka

Ing. Jonida Merlika

Ing. Sabrina Mara

Ing. Aldo Jahja

Emërtimi i fletës :
Plan i ndricimit

Shkalla
1:100

Data:
TETOR
2025

Shpjegime Teknike :

PLAN I NDRICIMIT-FUSHA FUTBOLLIT



hyrie

BASHKIA KURBIN



INVESTITORI: BASHKIA KURBIN

Objekti:
TERRENI SPORTIV
SHKOLLA 9 VJEÇARE "MIGJENI"-MAMURRAS

Grupi i projektimit : DPKZHT-KURBIN

Ing. Altin Marashi Ing.Kristina Gjoka
Ing.Jonida Merlika Ing.Sabrina Mara
Ing.Aldo Jahja

Emërtimi i fletës :
Plan i ndricimit


Shkalla
1:100

Data:
TETOR
2025

Shpjegime Teknike :

DETAJE TEKNIKE



DETAJ NDRICUESI

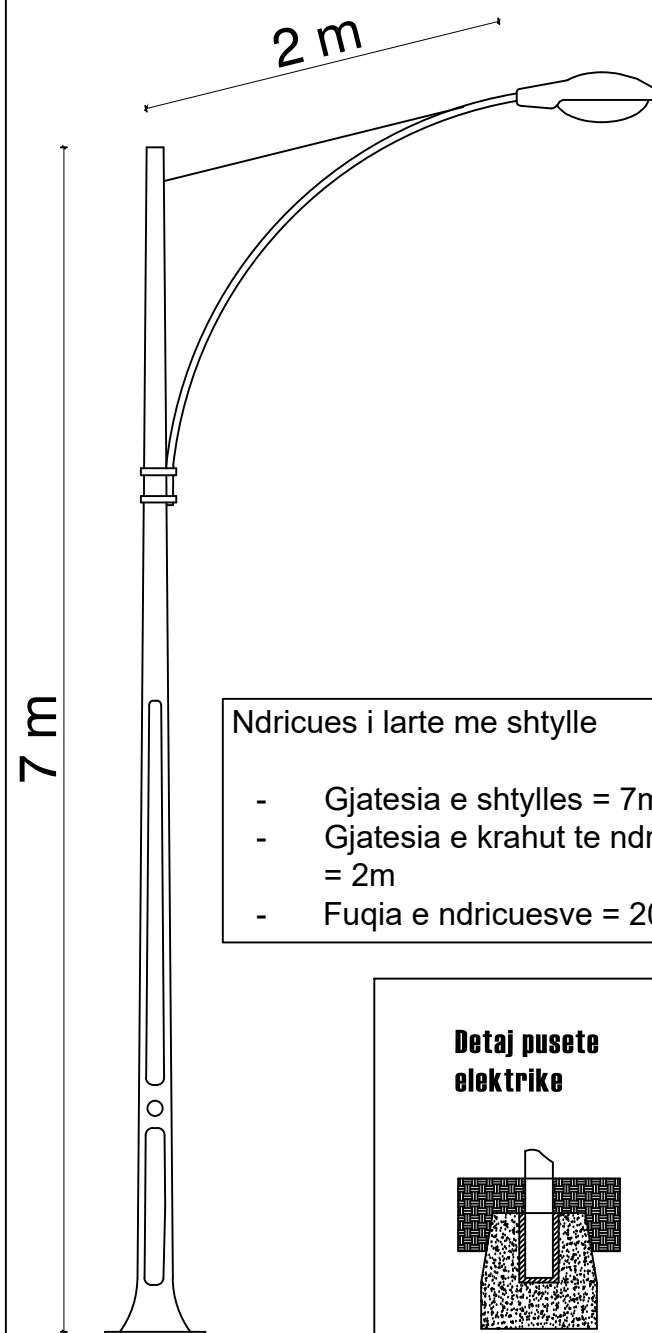


Ndricules i larte me shtylle

- Gjatesia e shtylles = 7m
- Gjatesia e krahut te ndricuesit = 2m
- Fuqia e ndricuesve = 200W

Detaj pusete
elektrike

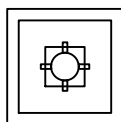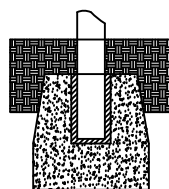


Lidhja e Ndricimit

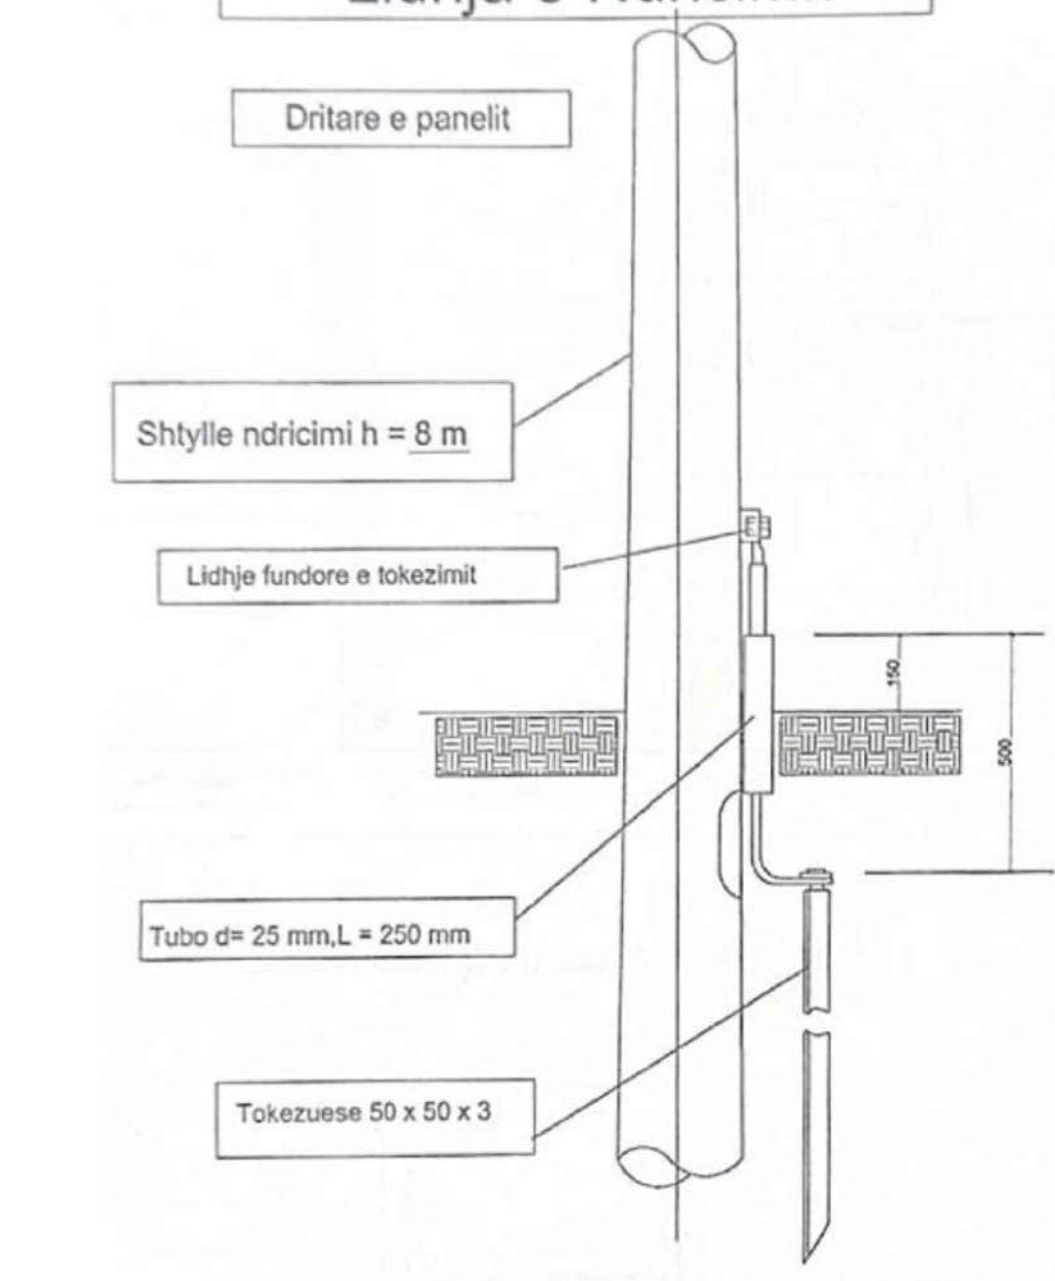

Shenime Teknike :

Tokezimi i shtyllave te ndricimit do te realizohet nepermjet elektrodave tokezuese si ne skeme te cilat mund te jene ne forme rrethore te xinguara apo hekur "L" me permasa 50 x 50 x 3 mm ; l = 1.5 m

PAMJE BALLORE E SHTYLLES SE NDRICIMIT

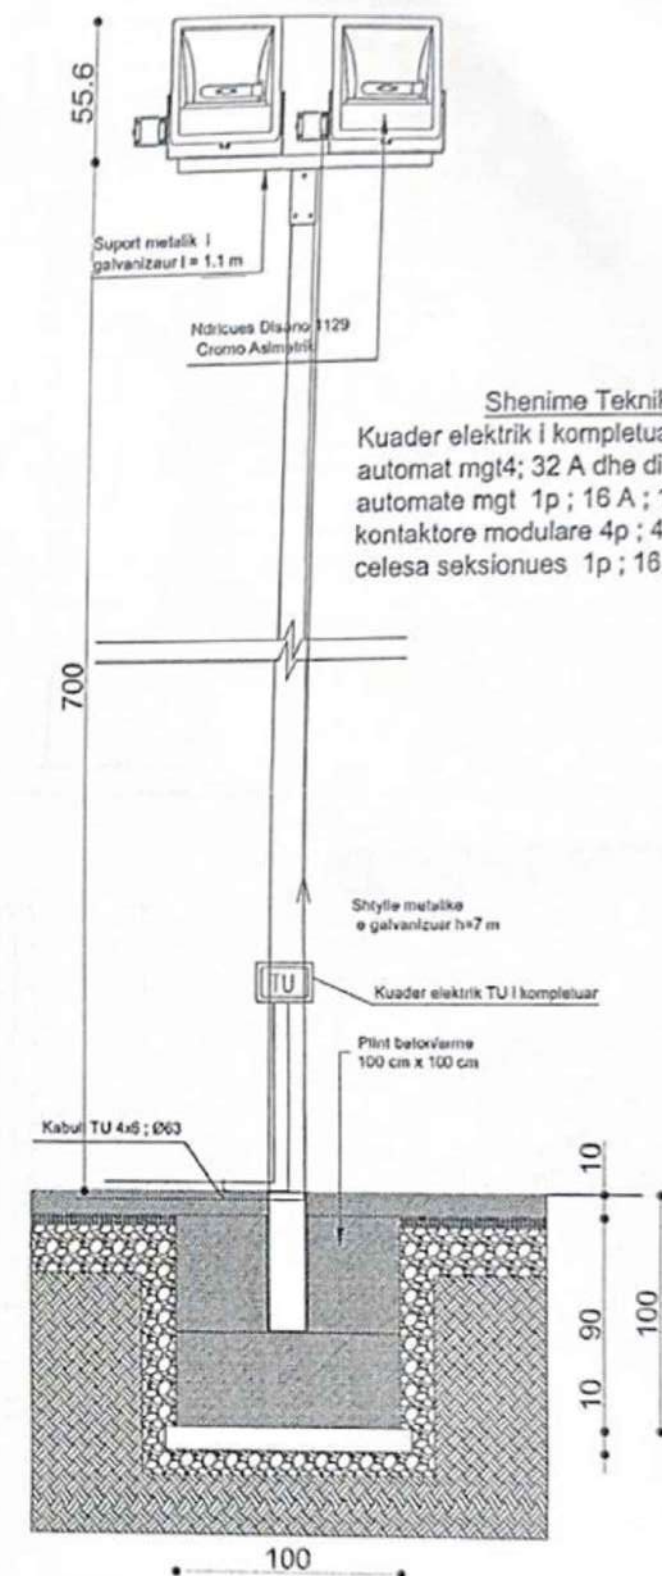

Shenime Teknike :

Kuader elektrik i kompletuar permбан automat mgt4; 32 A dhe dif.4 p; 40 A , 4 automate mgt 1p ; 16 A ; 16 kA , 4 kontaktore modulare 4p ; 40 A , 4 celesa seksionues 1p ; 16 A .

BASHKIA KURBIN



INVESTITORI: BASHKIA KURBIN

Objekti:
TERRENI SPORTIV
SHKOLLA 9 VJEÇARE "MIGJENI"-MAMURRAS

Grupi i projektimit : DPKZHT-KURBIN

Ing. Altin Marashi

Ing. Kristina Gjoka

Ing. Jonida Merlika

Ing. Sabrina Mara

Ing. Aldo Jahja

Emërtimi i fletës :

Detaj Teknike - Ndricimi


Shkalla
1:200

Data:
TETOR
2025

Shpjegime Teknike :


PLAN I KULLIMIT TE UJERAVE TE SHIUT

PLANI I KULLIMIT TE UJERAVE TE SHIUT

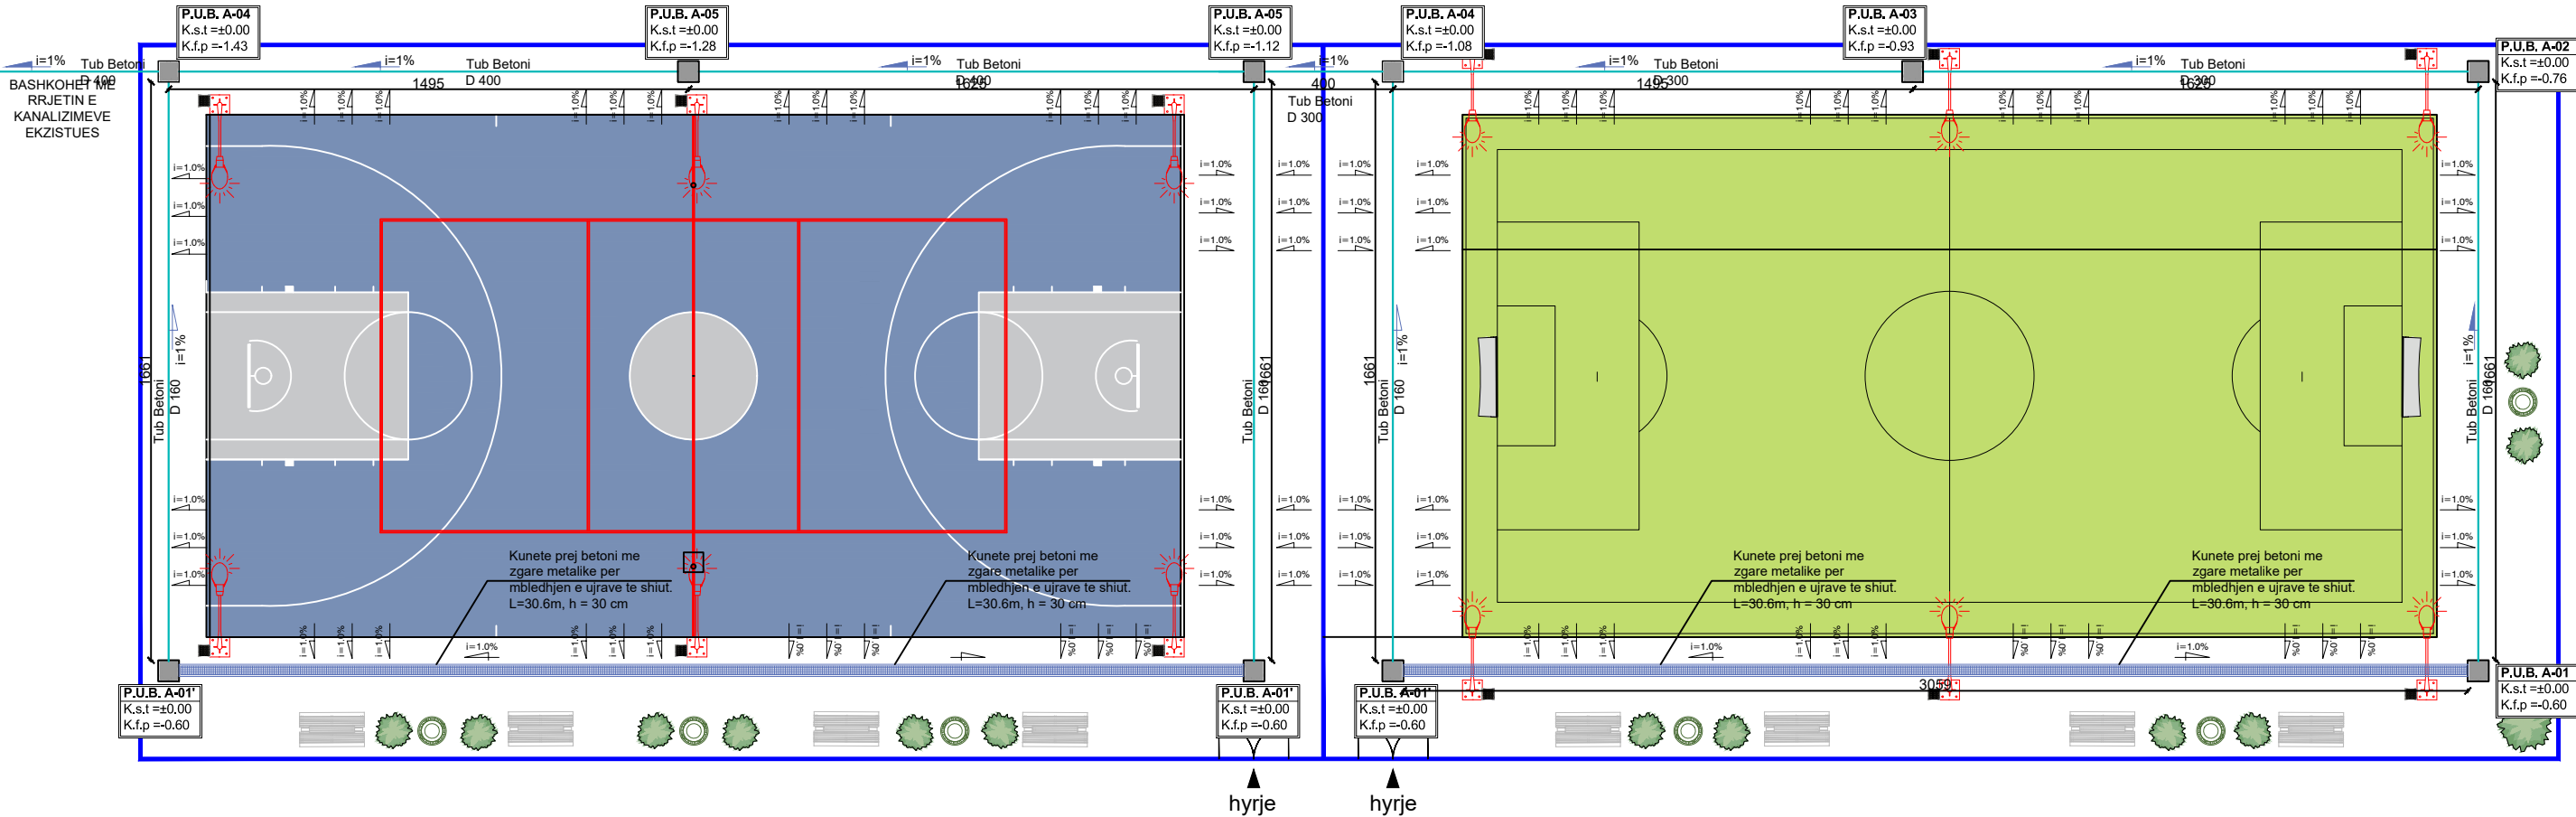

BASHKIA KURBIN	INVESTITORI: BASHKIA KURBIN Objekti: TERRENI SPORTIV SHKOLLA 9 VJEÇARE "MIGJENI"-MAMURRAS	Grupi i projektimit : DPKZHT-KURBIN Ing. Altin Marashi Ing.Kristina Gjoka Ing.Jonida Merlika Ing.Sabrina Mara Ing.Aldo Jahja	Emërtimi i fletës : Plan i kullimit te ujerave te shiut	Shkalla 1:200 Data: TETOR 2025	Shpjegime Teknike :
---	---	--	---	--	--

PLAN I KULLIMIT-FUSHA BASKETBOLLIT (VOLEJBOLLIT)

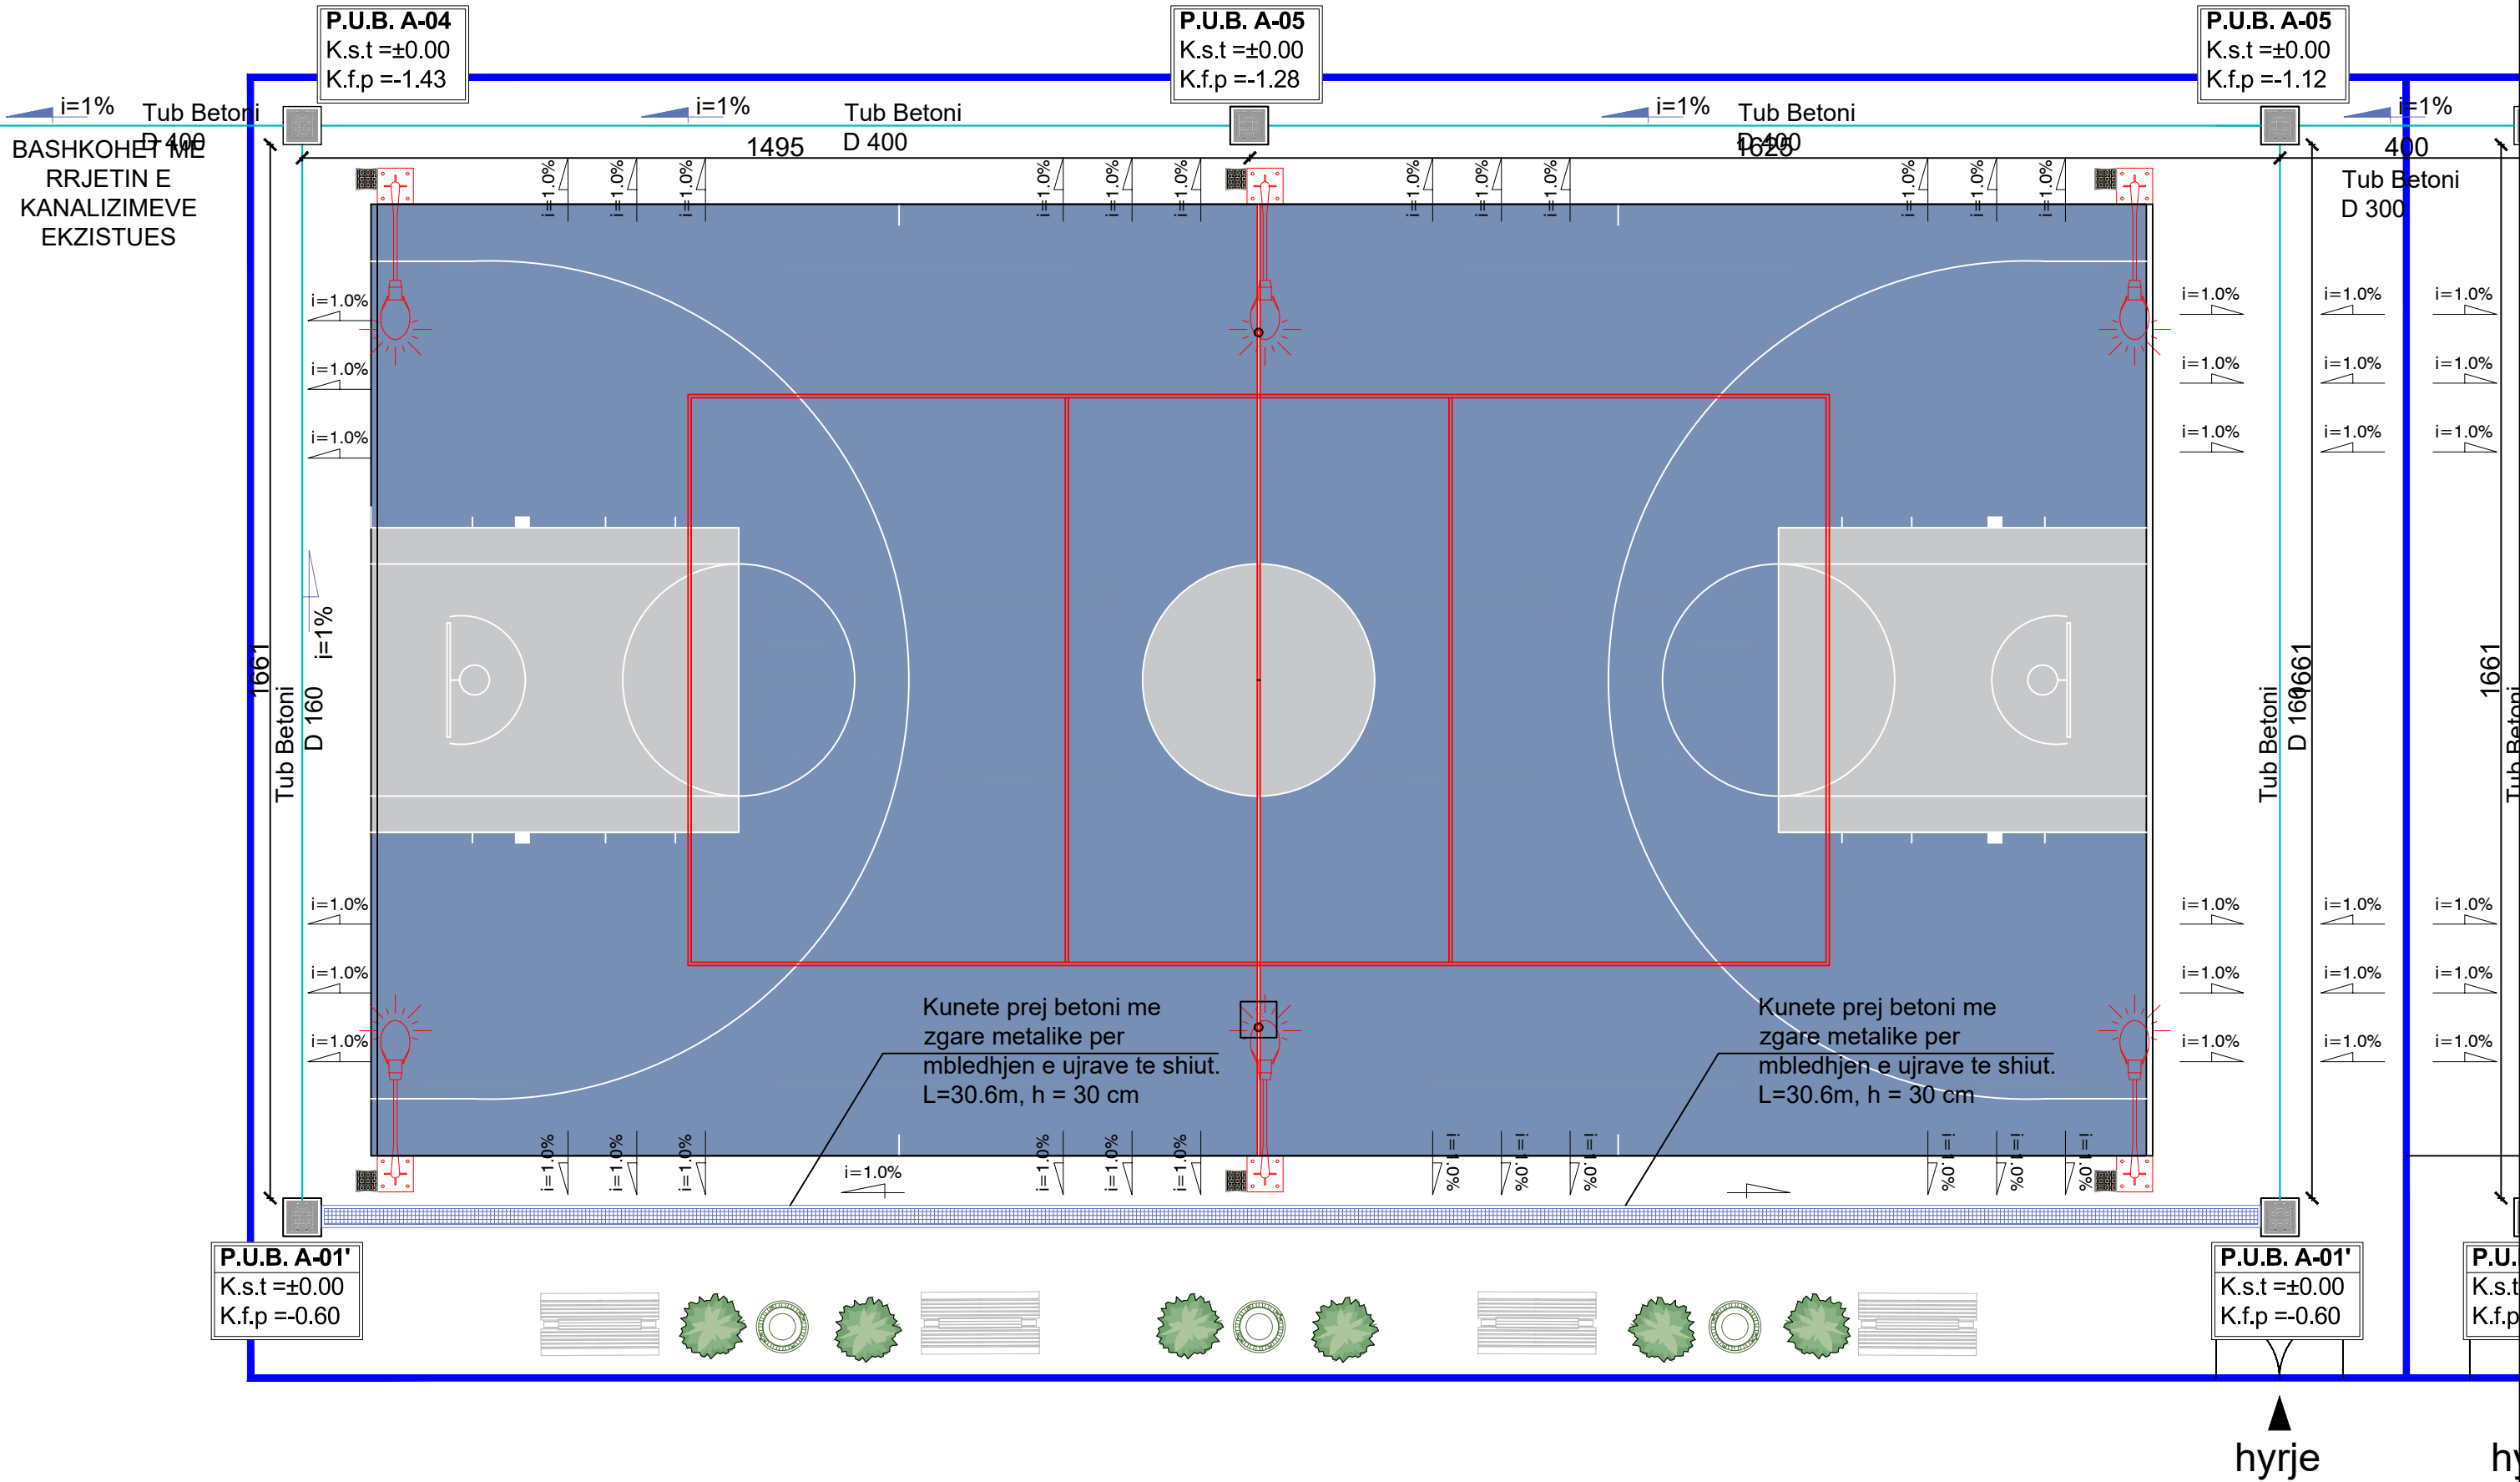

BASHKIA KURBIN



INVESTITORI: BASHKIA KURBIN

Objekti:
TERRENI SPORTIV
SHKOLLA 9 VJEÇARE "MIGJENI"-MAMURRAS

Grupi i projektimit : DPKZHT-KURBIN

Ing. Altin Marashi
Ing. Jonida Merlika
Ing. Aldo Jahja

Ing. Kristina Gjoka
Ing. Sabrina Mara

Emërtimi i fletës :
Plan i kullimit

Shkalla
1:100

Data:
TETOR
2025

Shpjegime Teknike :

The diagram is a detailed architectural site plan of a sports field, likely a football pitch, with the following features and annotations:

- Field Dimensions and Layout:** The field is rectangular with a central circle. The width is 166.1m and the length is 105.3m. The goalposts are located on the shorter sides.
- Surrounding Infrastructure:**
 - Top Boundary:** Labeled "Tub Betoni D 300" (Concrete Pipe D 300) with a slope of $i=1\%$. It includes manholes labeled "P.U.B. A-05", "P.U.B. A-03", and "P.U.B. A-02".
 - Bottom Boundary:** Labeled "Tub Betoni D 160" (Concrete Pipe D 160) with a slope of $i=1\%$. It includes manholes labeled "P.U.B. A-01'", "P.U.B. A-01", and "P.U.B. A-01".
 - Left Boundary:** Labeled "Tub Betoni D 160" (Concrete Pipe D 160) with a slope of $i=1\%$. It includes manholes labeled "P.U.B. A-05" and "P.U.B. A-01'".
 - Right Boundary:** Labeled "Tub Betoni D 160" (Concrete Pipe D 160) with a slope of $i=1\%$. It includes manholes labeled "P.U.B. A-02" and "P.U.B. A-01".
- Technical Specifications and Annotations:**
 - Manhole Data:**
 - P.U.B. A-05:** K.s.t $\approx \pm 0.00$, K.f.p ≈ -1.12
 - P.U.B. A-03:** K.s.t $\approx \pm 0.00$, K.f.p ≈ -0.93
 - P.U.B. A-02:** K.s.t $\approx \pm 0.00$, K.f.p ≈ -0.76
 - P.U.B. A-01':** K.s.t $\approx \pm 0.00$, K.f.p ≈ -0.60
 - P.U.B. A-01:** K.s.t $\approx \pm 0.00$, K.f.p ≈ -0.60
 - Field Surface:** Labeled "Kunete prej betoni me zgare metalike per mbledhjen e ujrave te shiut. L=30.6m, h = 30 cm" (Concrete tiles with metal drains for rainwater collection. L=30.6m, h = 30 cm).
 - Slopes:** Various slope indicators are shown, including $i=1.0\%$ and $i=1\%$.
 - Landscaping:** Trees and shrubs are indicated by symbols along the boundaries and inside the field.

hyrje



INVESTITORI: BASHKIA KURBIN

Objekti:
TERRENI SPORTIV
SHKOLLA 9 VJEÇARE "MIGJENI"-MAMURRAS

Grupi i projektimit : DPKZHT-KURBIN

Ing. Altin Marashi Ing.Kristina Gjoka
Ing.Jonida Merlika Ing.Sabrina Mara
Ing.Aldo Jahja

Emërtimi i fletës : _____
Plan i kullimit

Shkalla
1:100


Data:

TETOR
2025

Shpjegime Teknike :

PLAN I FLUKSIT TE LEVIZJES

FLUKSI I LEVIZJES

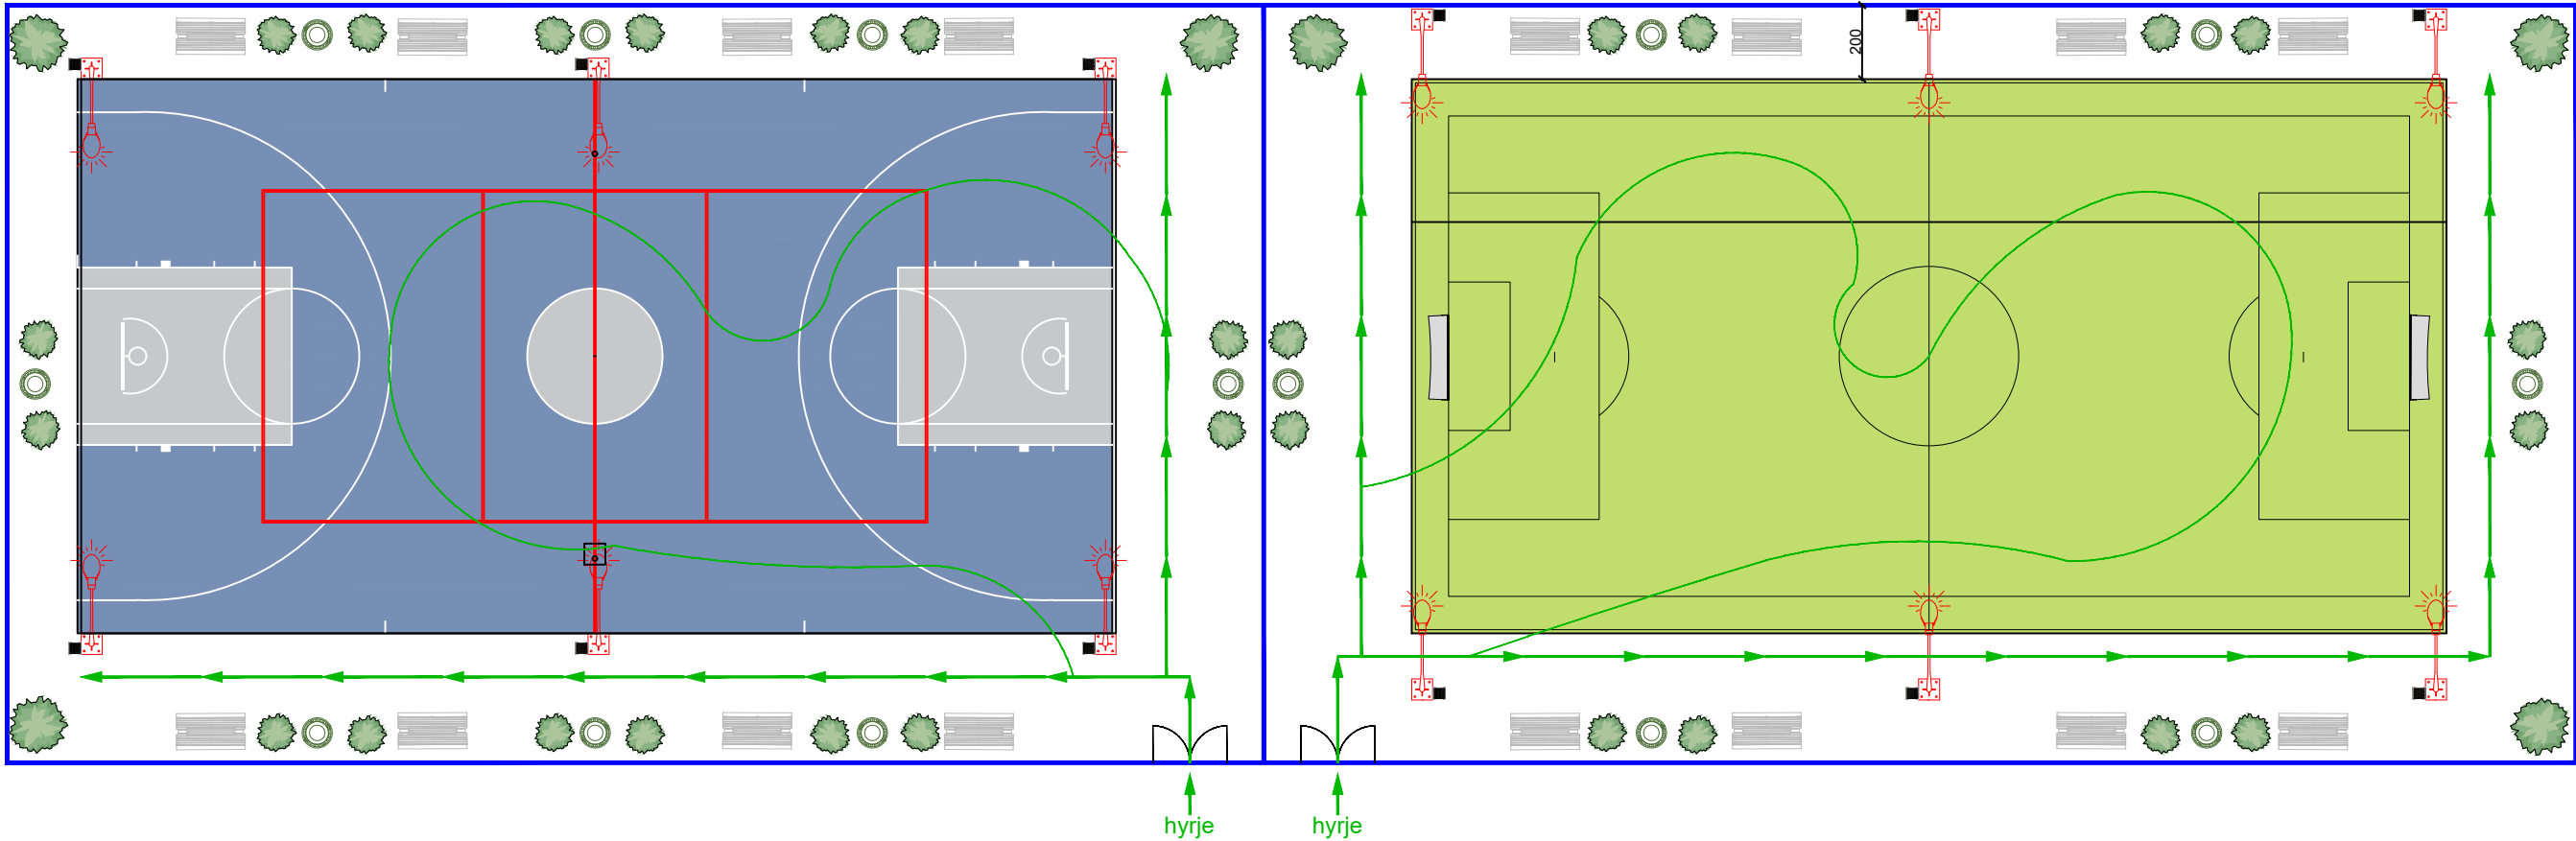

BASHKIA KURBIN



INVESTITORI: BASHKIA KURBIN

Objekti:
TERRENI SPORTIV
SHKOLLA 9 VJEÇARE "MIGJENI"-MAMURRAS

Grupi i projektimit : DPKZHT-KURBIN

Ing. Altin Marashi Ing.Kristina Gjoka
Ing.Jonida Merlika Ing.Sabrina Mara
Ing.Aldo Jahja


Emërtimi i fletës :
Plan i fluksit te levizjes

Shkalla
1:200

Data:
TETOR
2025

Shpjegime Teknike :

PLAN I FLUKSIT TE LEVIZJES-FUSHA BASKETBOLLIT (VOLEJBOLLIT)

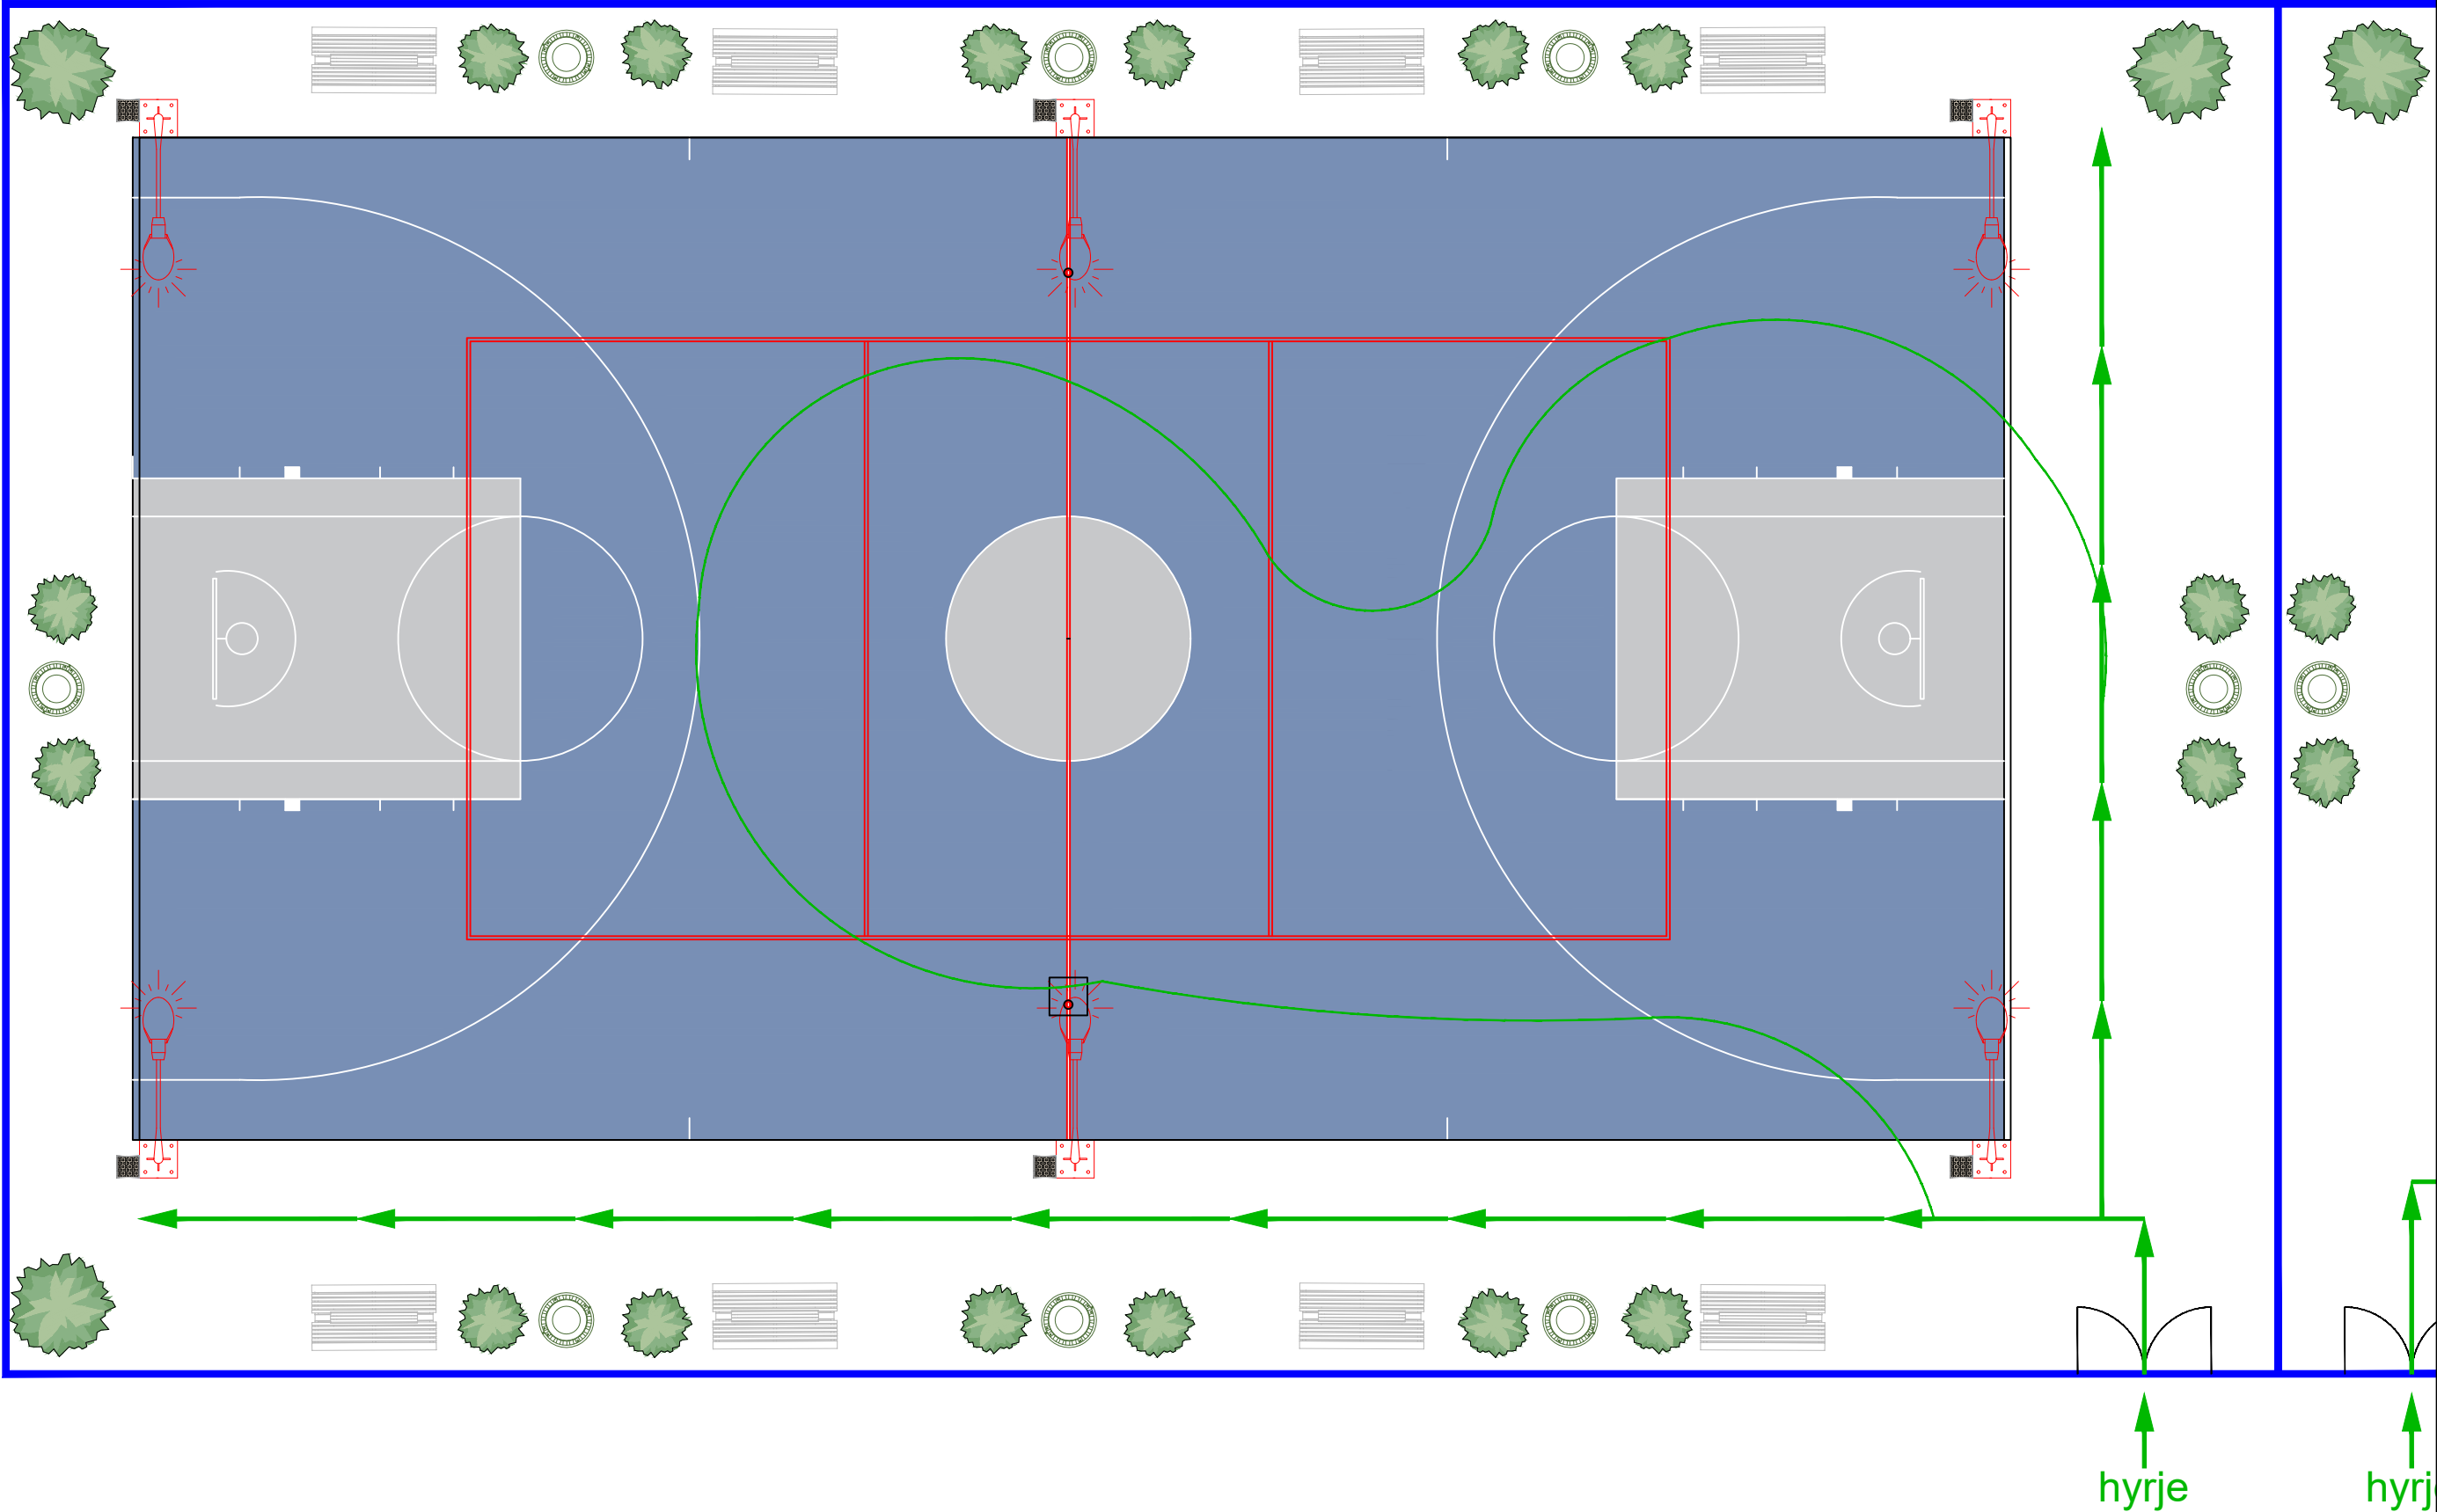

BASHKIA KURBIN



INVESTITORI: BASHKIA KURBIN

Objekti:
TERRENI SPORTIV
SHKOLLA 9 VJEÇARE "MIGJENI"-MAMURRAS

Grupi i projektimit : DPKZHT-KURBIN

Ing. Altin Marashi Ing. Kristina Gjoka
Ing. Jonida Merlika Ing. Sabrina Mara
Ing. Aldo Jahja


Emërtimi i fletës :
Plan i Fluksit te levisjes

Shkalla
1:100

Data:
TETOR
2025




Shpjegime Teknike :

PLAN I FLUKSIT TE LEVIZJES-FUSHA FUTBOLLIT

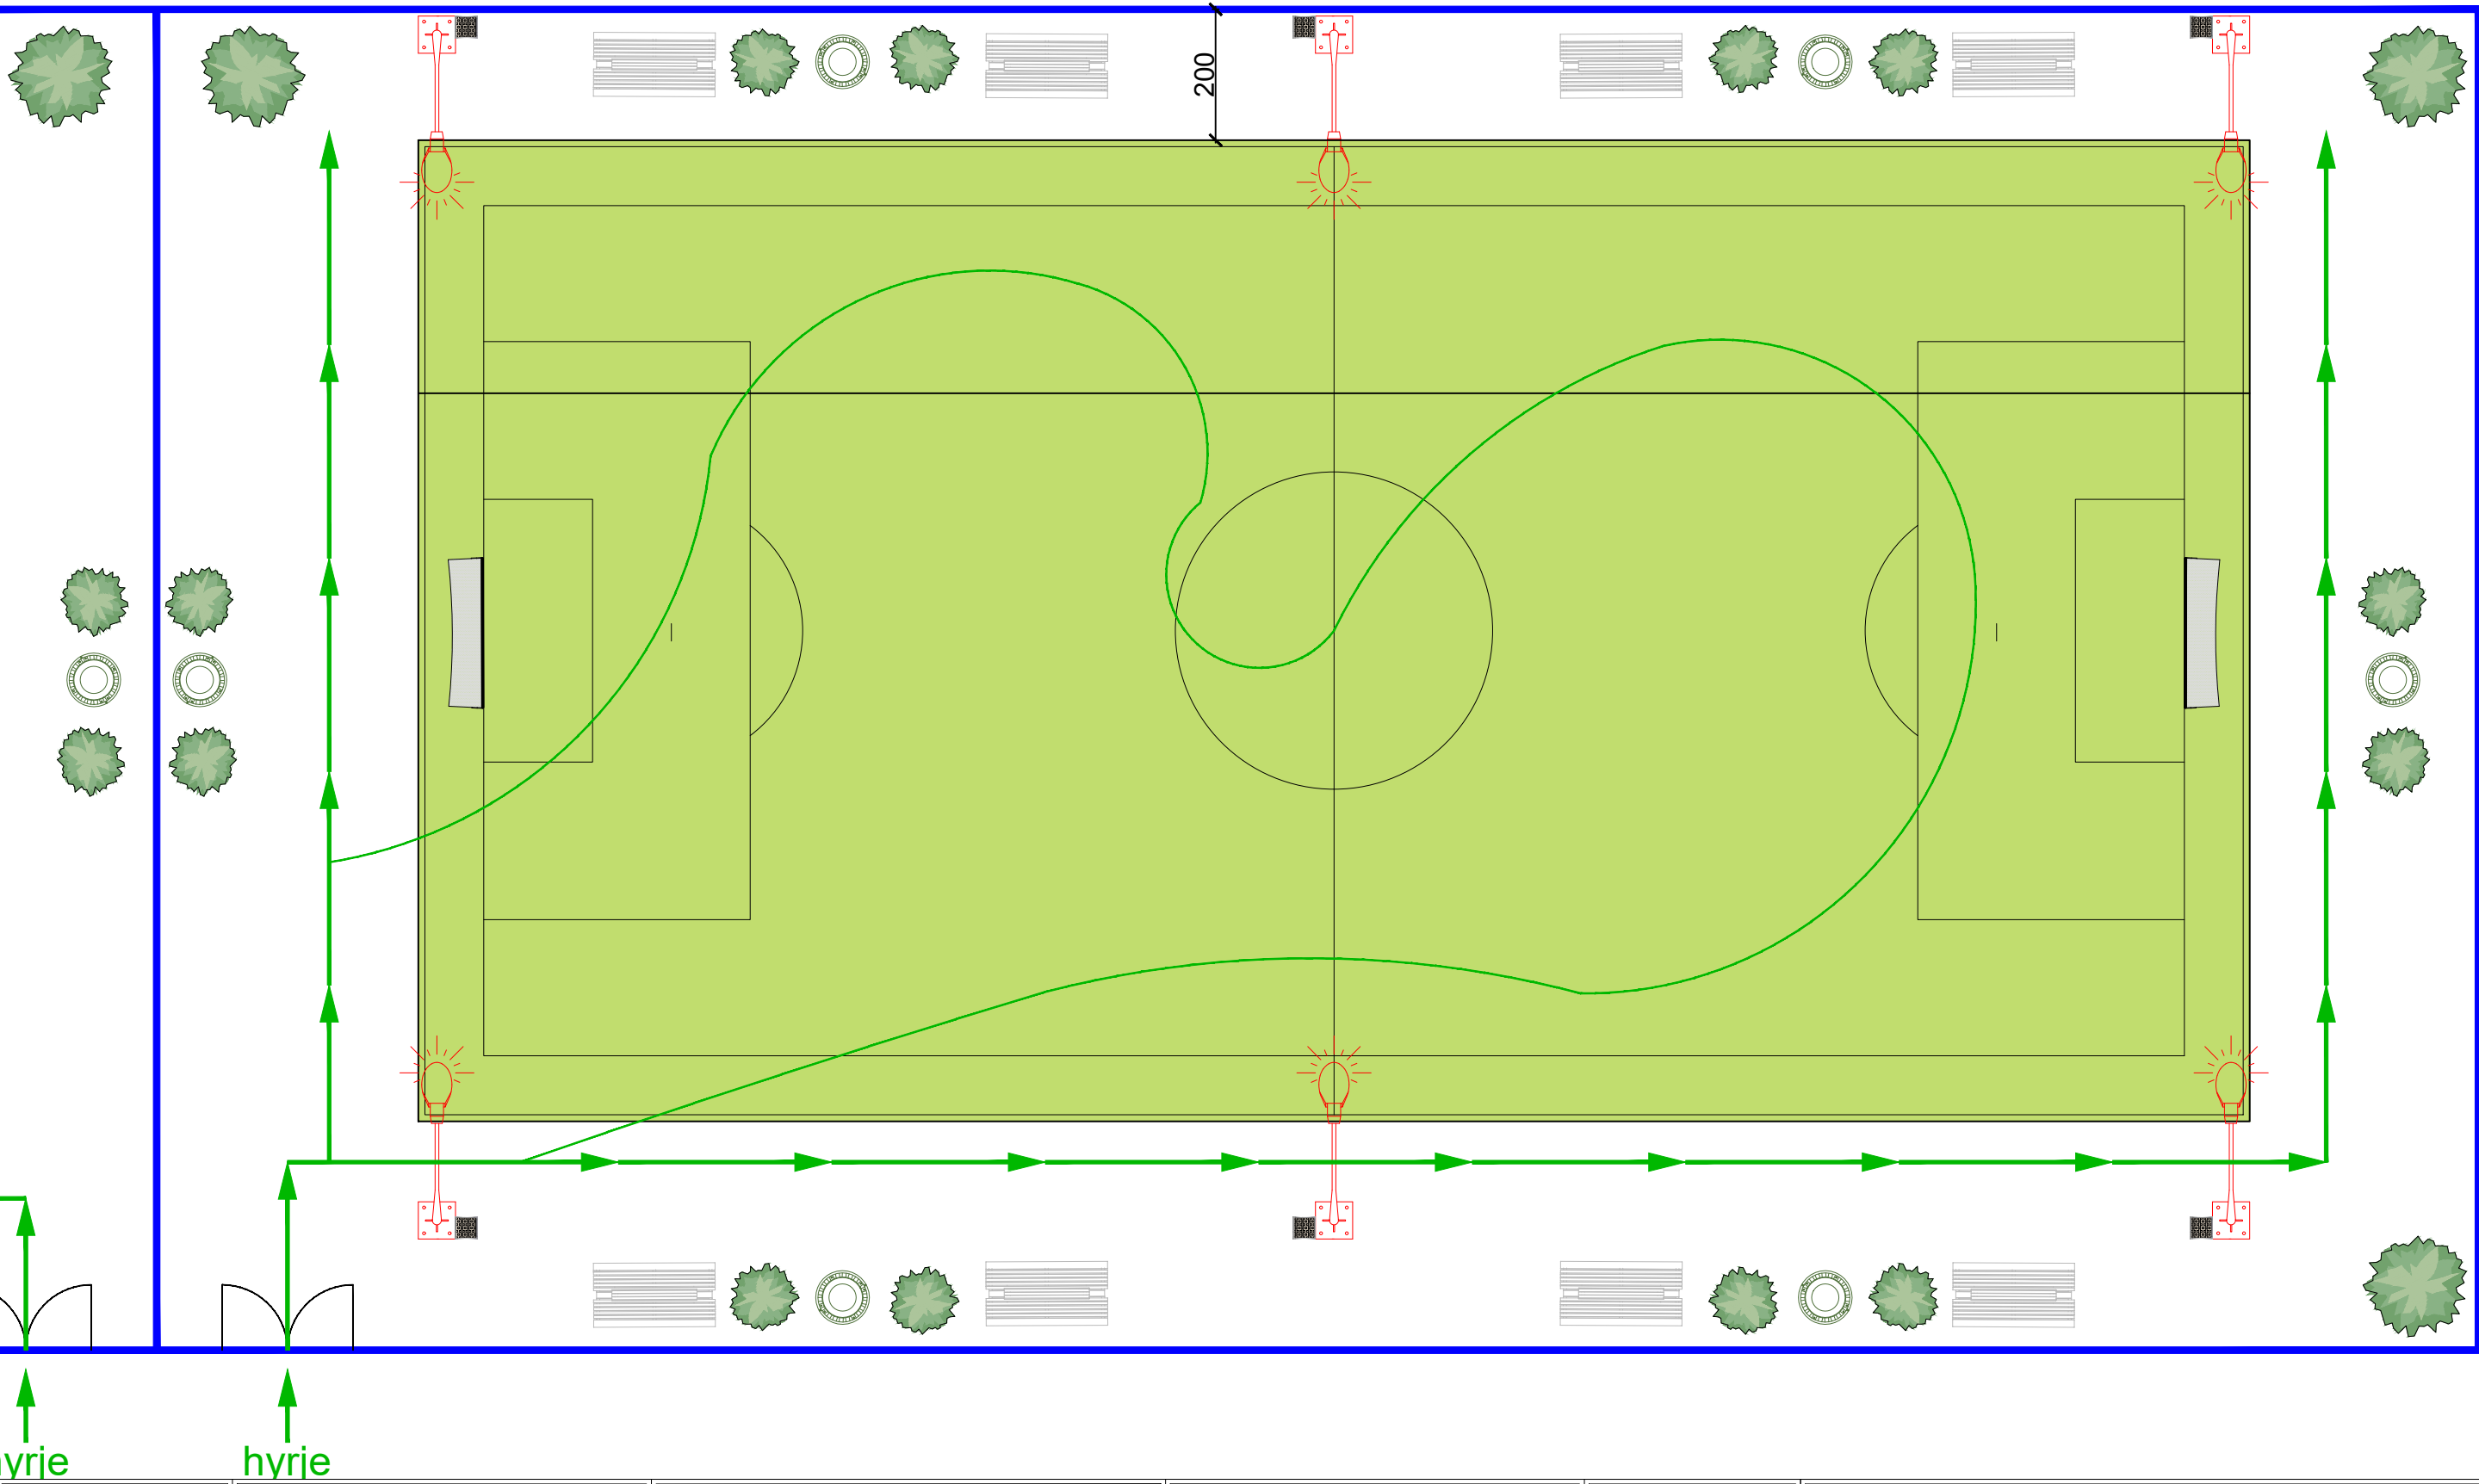

BASHKIA KURBIN	INVESTITORI: BASHKIA KURBIN Objekti: TERRENI SPORTIV SHKOLLA 9 VJEÇARE "MIGJENI"-MAMURRAS	Grupi i projektimit : DPKZHT-KURBIN Ing. Altin Marashi Ing.Kristina Gjoka Ing.Jonida Merlika Ing.Sabrina Mara Ing.Aldo Jahja	Emërtimi i fletës : Plan i fluksit te levisjes	Shkalla 1:100 Data: TETOR 2025	Shpjegime Teknike :
---	---	--	--	--	--

DETAJ PORTES SE FUSHES SE FUTBOLLIT

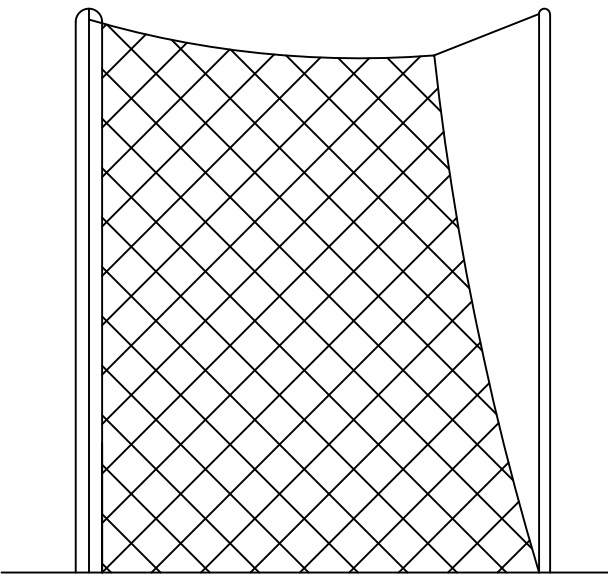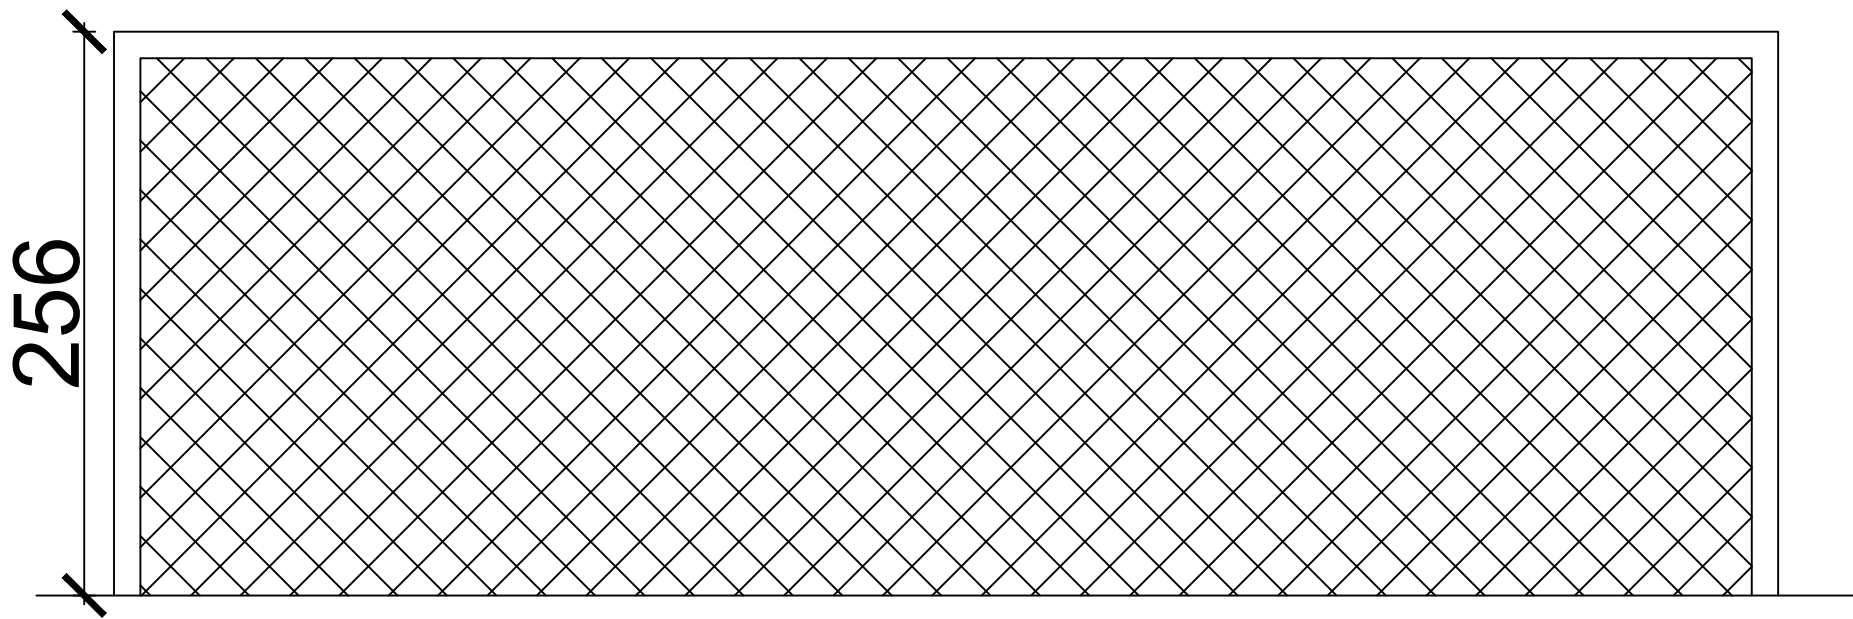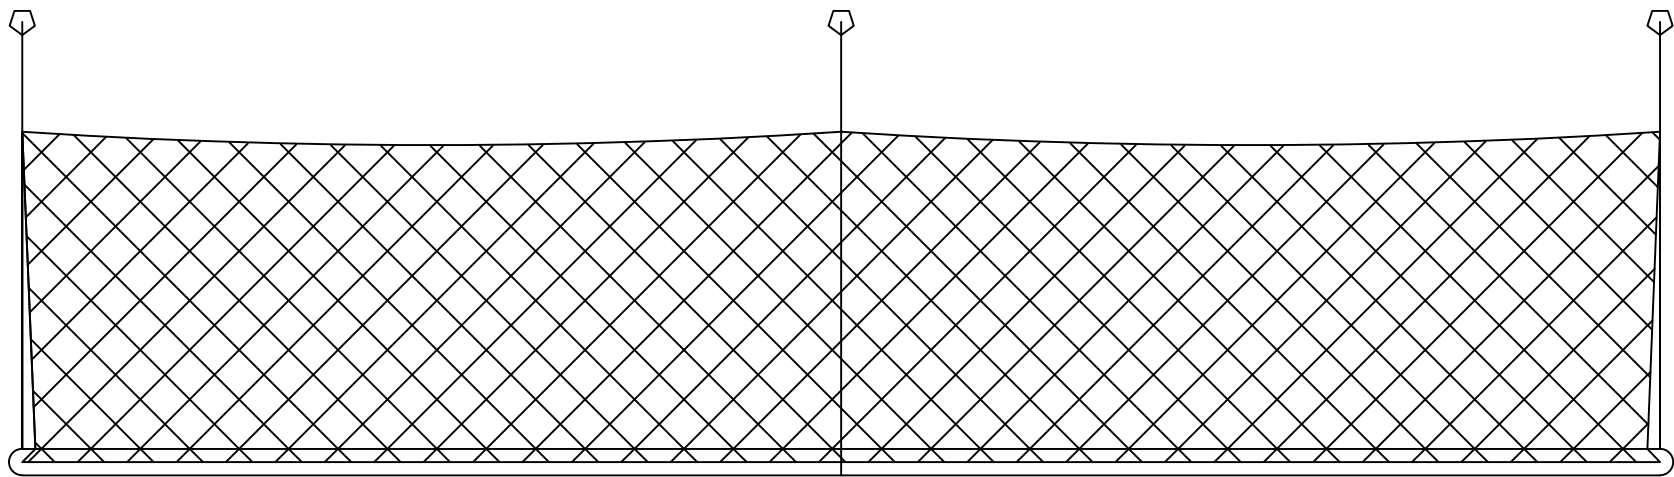

BASHKIA KURBIN



INVESTITORI: BASHKIA KURBIN

Objekti:
TERRENI SPORTIV
SHKOLLA 9 VJEÇARE "MIGJENI"-MAMURRAS

Grupi i projektimit : DPKZHT-KURBIN

Ing. Altin Marashi

Ing.Kristina Gjoka

Ing.Jonida Merlika

Ing.Sabrina Mara

Ing.Aldo Jahja


Emërtimi i fletës :
DETAJE TEKNIKE

Shkalla
1:30

Data:
TETOR
2025

Shpjegime Teknike :

DETAJ I RRJETES SE VOLLEYBALLIT

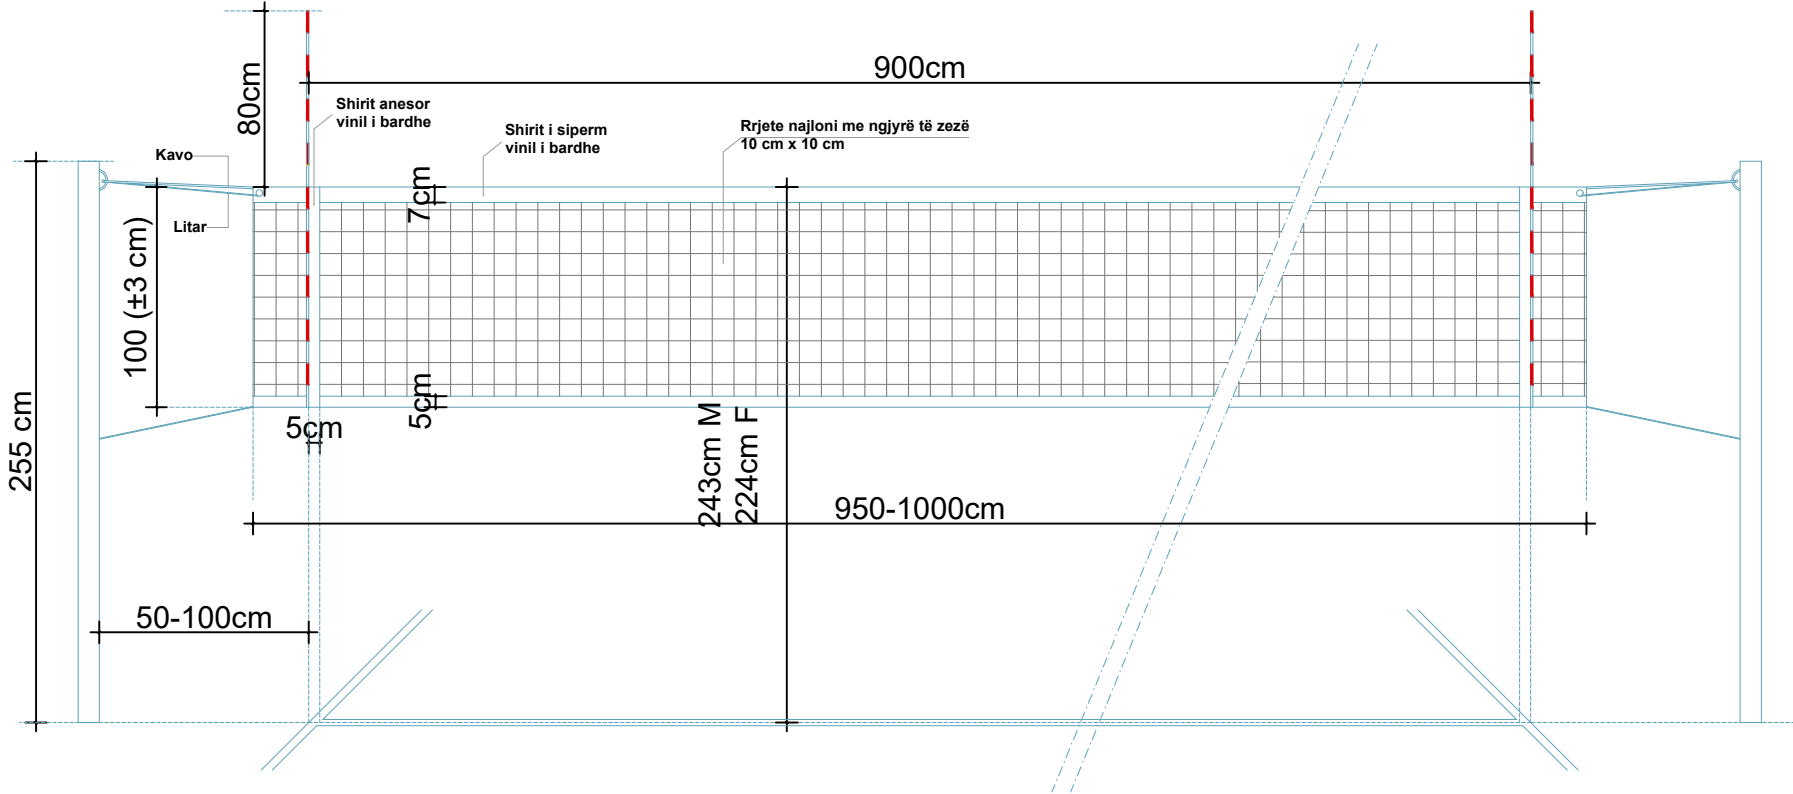

Objekti:
TERRENI SPORTIV
SHKOLLA 9 VJEÇARE "MIGJENI"-MAMURRAS


Ing. Altin Marashi Ing. Kristina Gjoka
Ing. Jonida Merlika Ing. Sabrina Mara
Ing. Aldo Jahja

Emërtimi i fletës :

Data:

**TETOR
2025**

DETAJI I KOSHIT TE BASKETBOLLIT

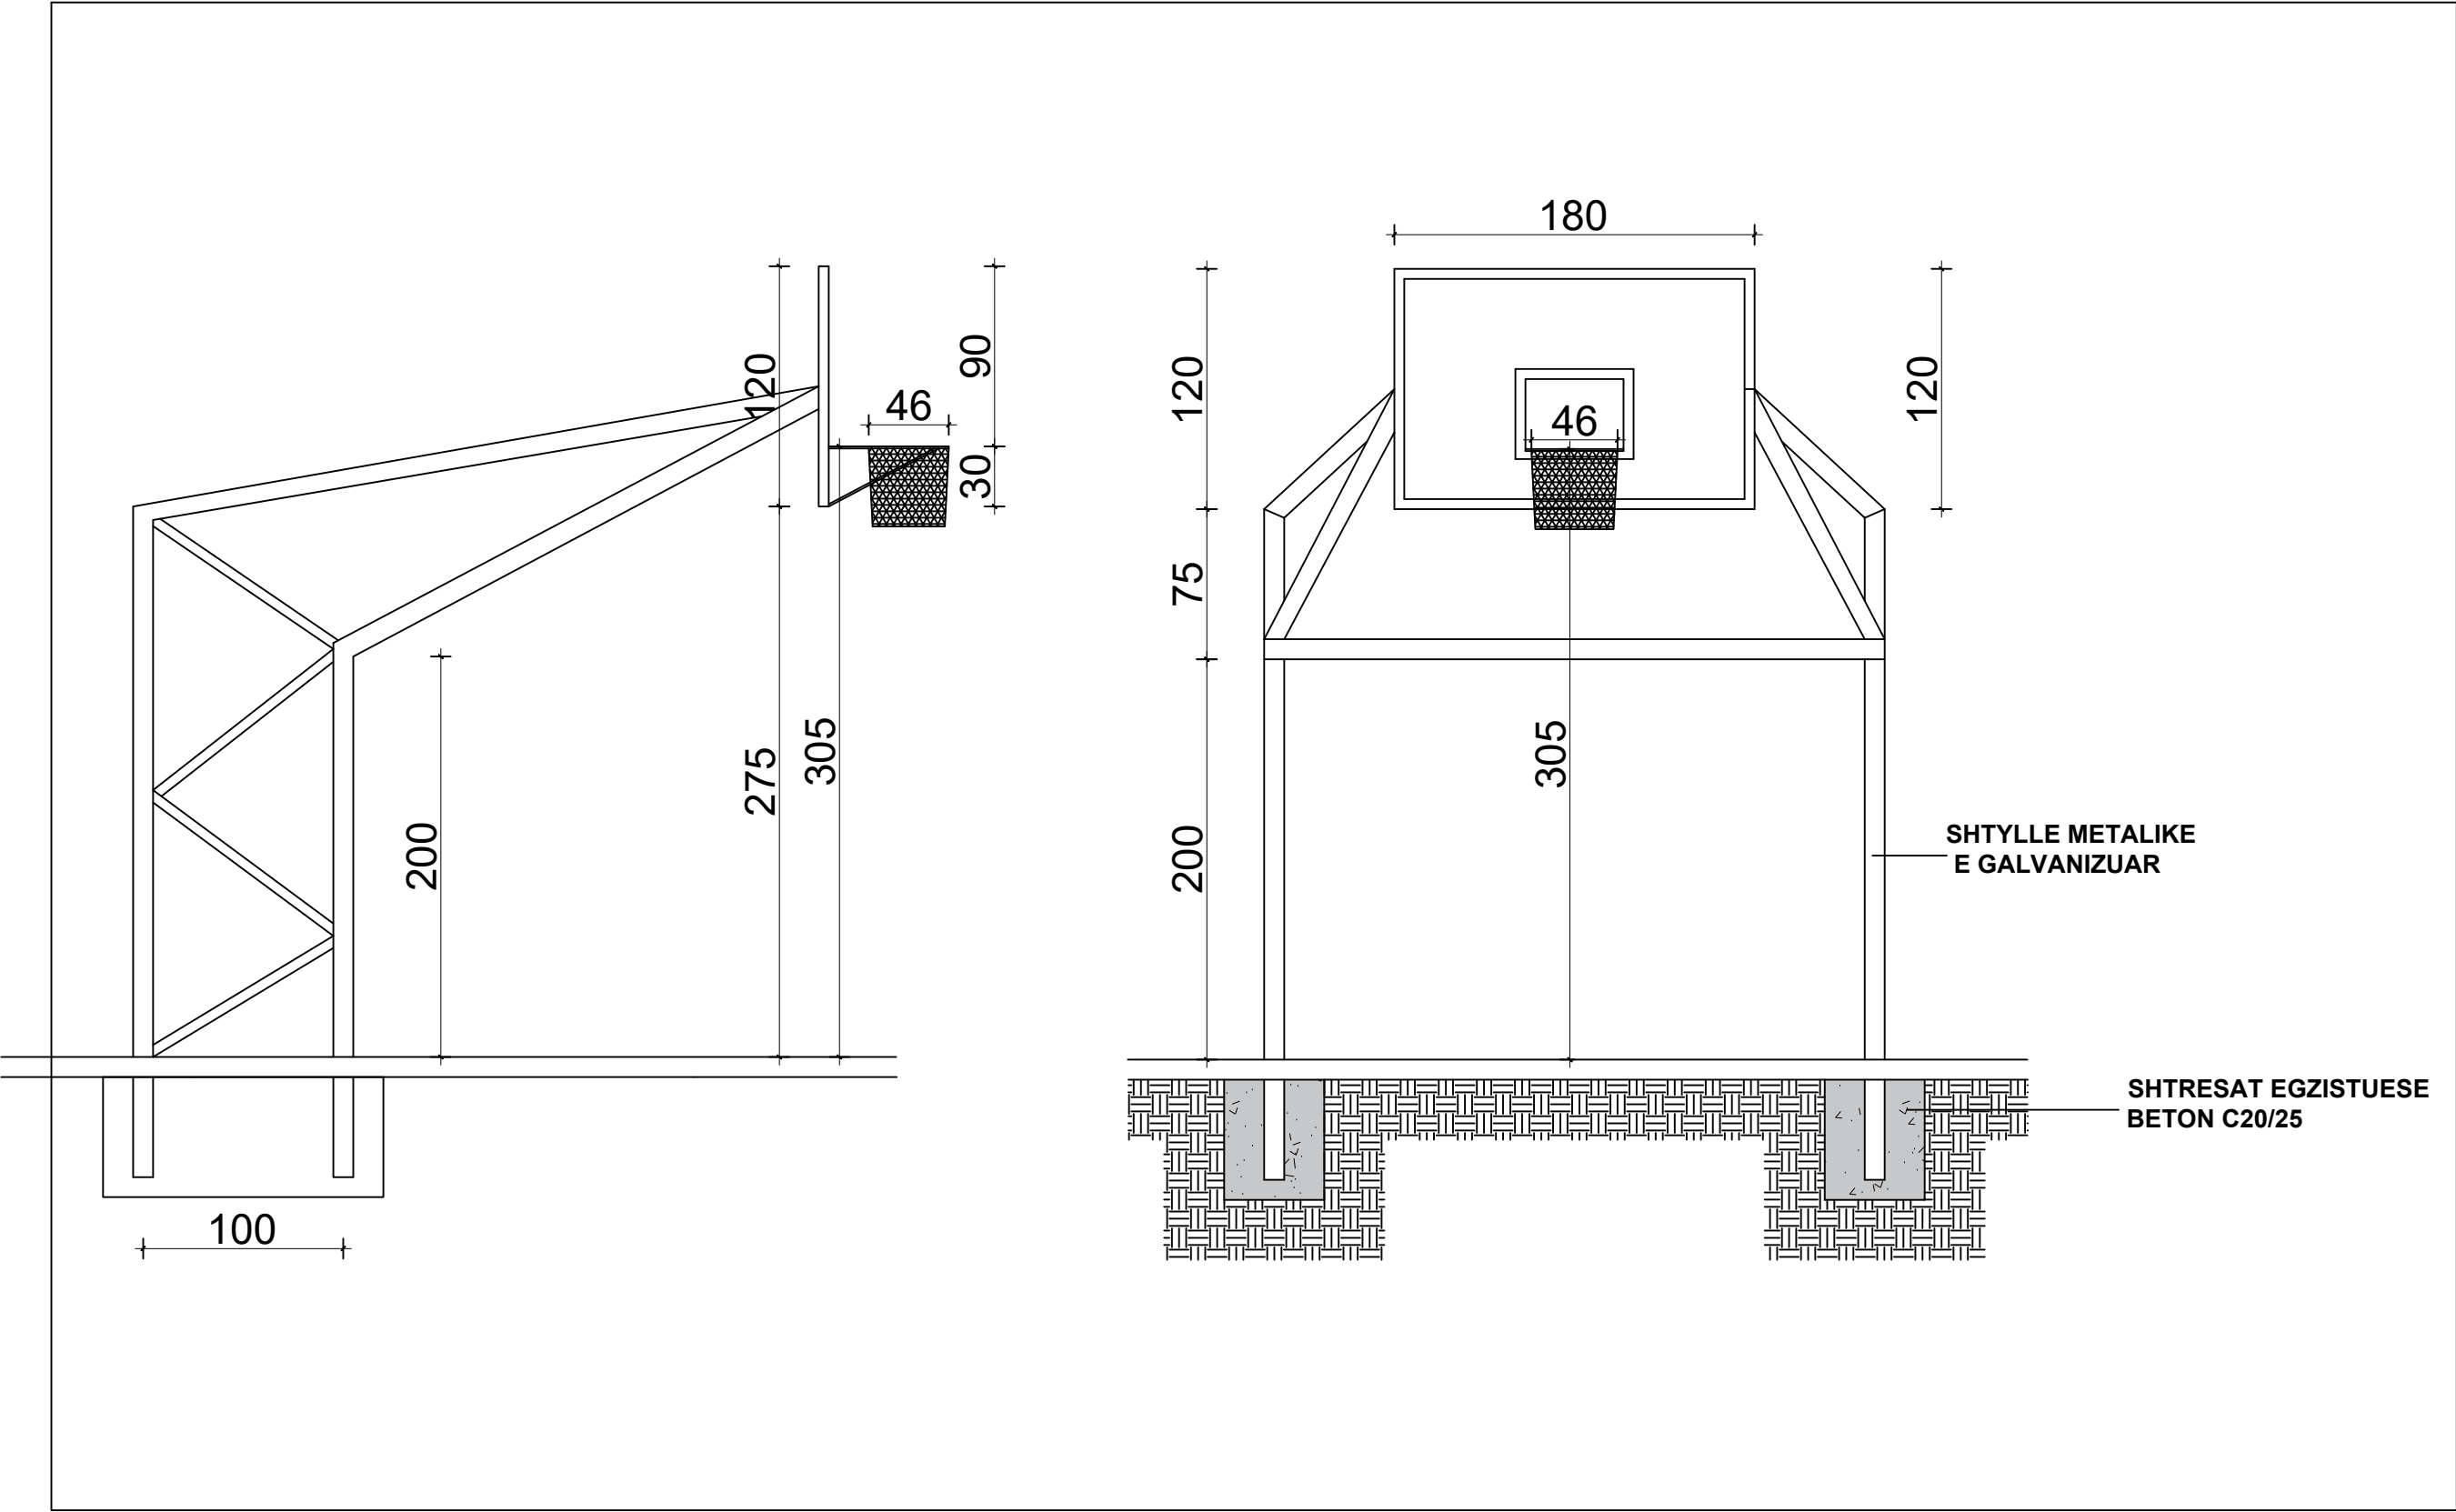

BASHKIA KURBIN



INVESTITORI: BASHKIA KURBIN

Objekti:
TERRENI SPORTIV
SHKOLLA 9 VJEÇARE "MIGJENI"-MAMURRAS

Grupi i projektimit : DPKZHT-KURBIN

Ing. Altin Marashi Ing.Kristina Gjoka
Ing.Jonida Merlika Ing.Sabrina Mara
Ing.Aldo Jahja


Emërtimi i fletës :
DETAJE TEKNIKE

Shkalla
1:30


Data:
TETOR
2025

Shpjegime Teknike :

DETAJE STOLI NE SISTEMIM

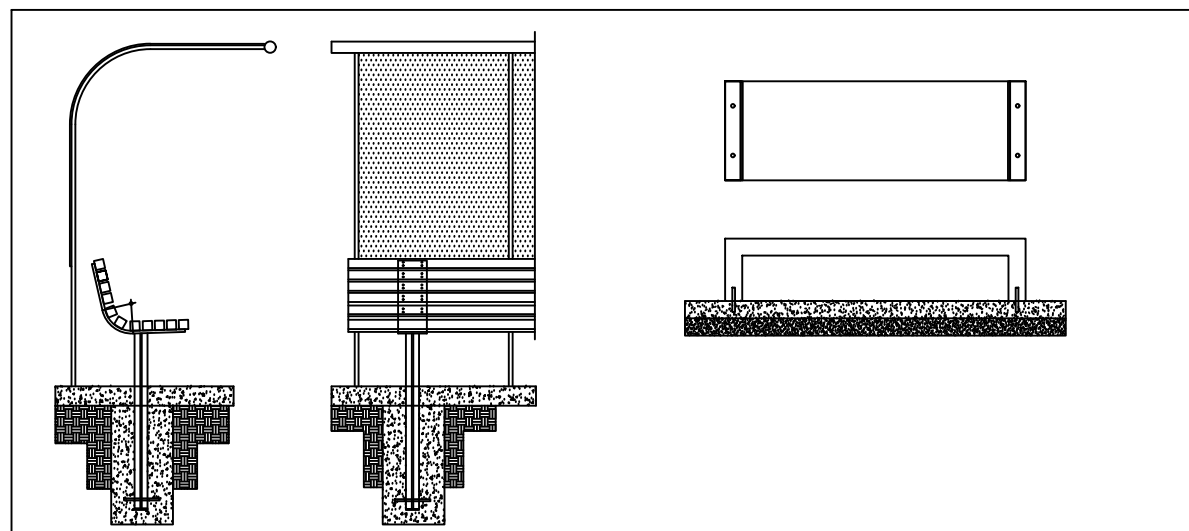

DETAJ GJELBERIMI

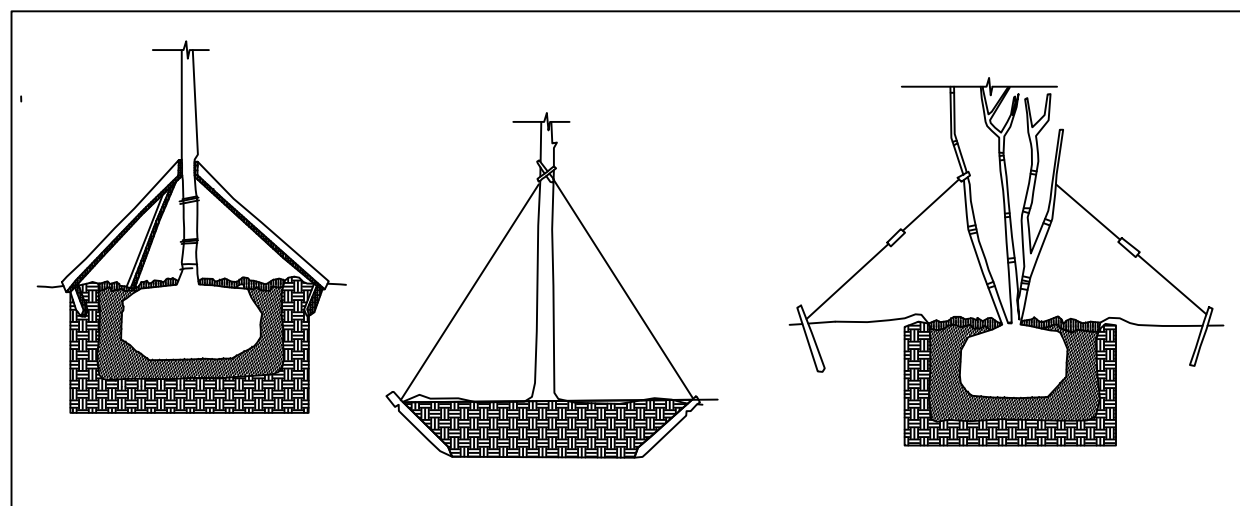

BASHKIA KURBIN



INVESTITORI: BASHKIA KURBIN

Objekti:
TERRENI SPORTIV
SHKOLLA 9 VJEÇARE "MIGJENI"-MAMURRAS

Grupi i projektimit : DPKZHT-KURBIN

Ing. Altin Marashi

Ing.Kristina Gjoka

Ing.Jonida Merlika

Ing.Sabrina Mara



Ing.Aldo Jahja

Emërtimi i fletës :
DETAJE TEKNIKE

Shkalla
1:30

Data:
TETOR
2025

Shpjegime Teknike :

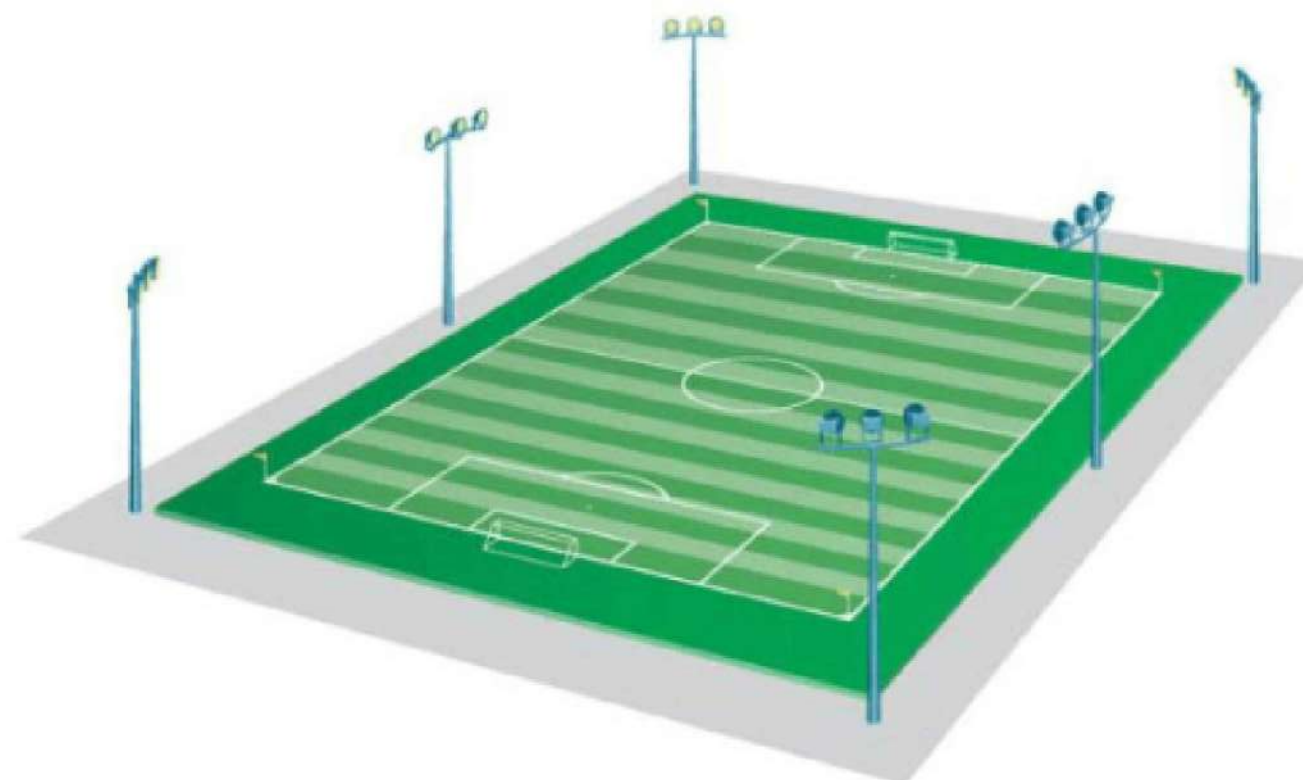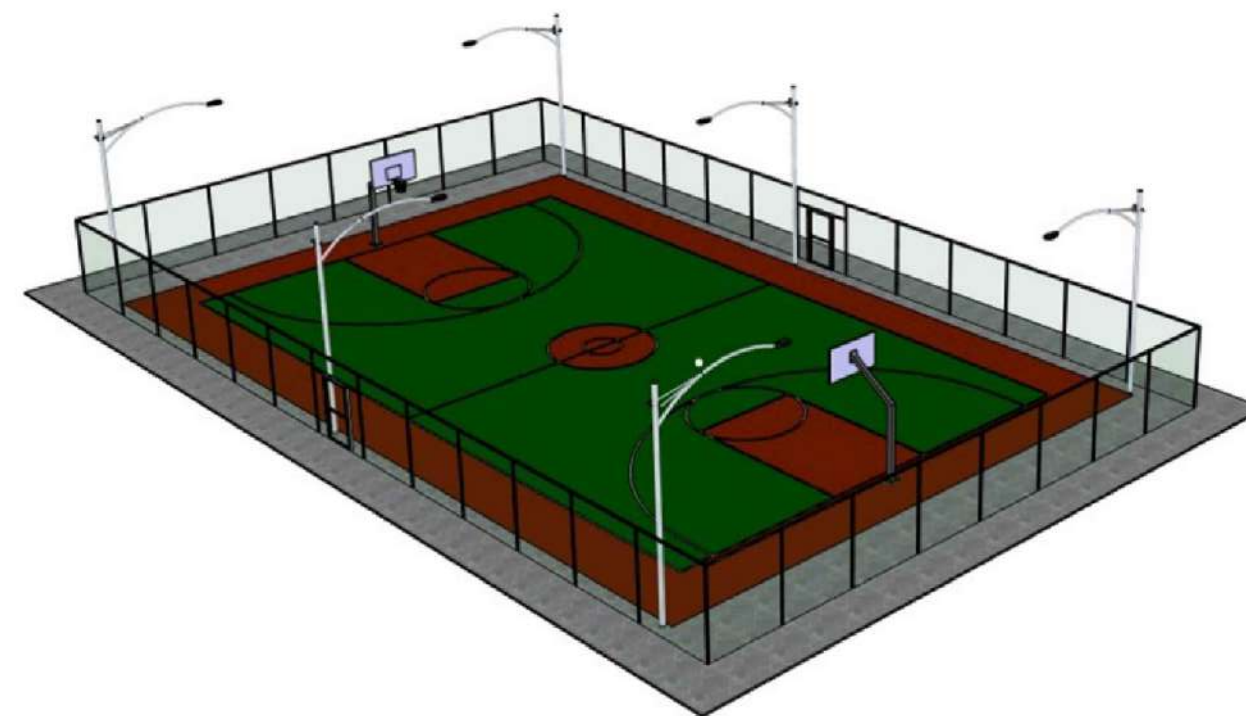

BASHKIA KURBIN



INVESTITORI: BASHKIA KURBIN

Objekti:
TERRENI SPORTIV
SHKOLLA 9 VJEÇARE "MIGJENI"-MAMURRAS

Grupi i projektimit : DPKZHT-KURBIN

Ing. Altin Marashi

Ing.Kristina Gjoka

Ing.Jonida Merlika

Ing.Sabrina Mara

Ing.Aldo Jahja

Emërtimi i fletës :
PAMJE 3D

Shkalla
1:30

Data:
**TETOR
2025**

Shpjegime Teknike :
