

OBJEKTI :

"RIKONSTRUKSIONI I RRUGEVE HYRESE
NIVICE".

VENDODHJA: FSHATI NIVICE,
BASHKIA HIMARE.



BASHKIA HIMARE

GRUPI I PROJEKTIMIT

SIRE-ALB SH.P.K

NR.LICENSE: N.7185/3


SHENIME:

DATA: SHKURT 2025


EMËRTIMI I FLETËS:

AZHORNIMI TOPOGRAFIK.

FL.00

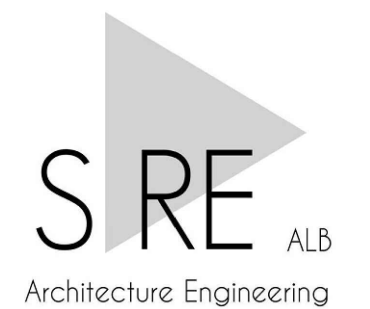

TOPOGRAFIA DHE GJENDJA EKZISTUESE

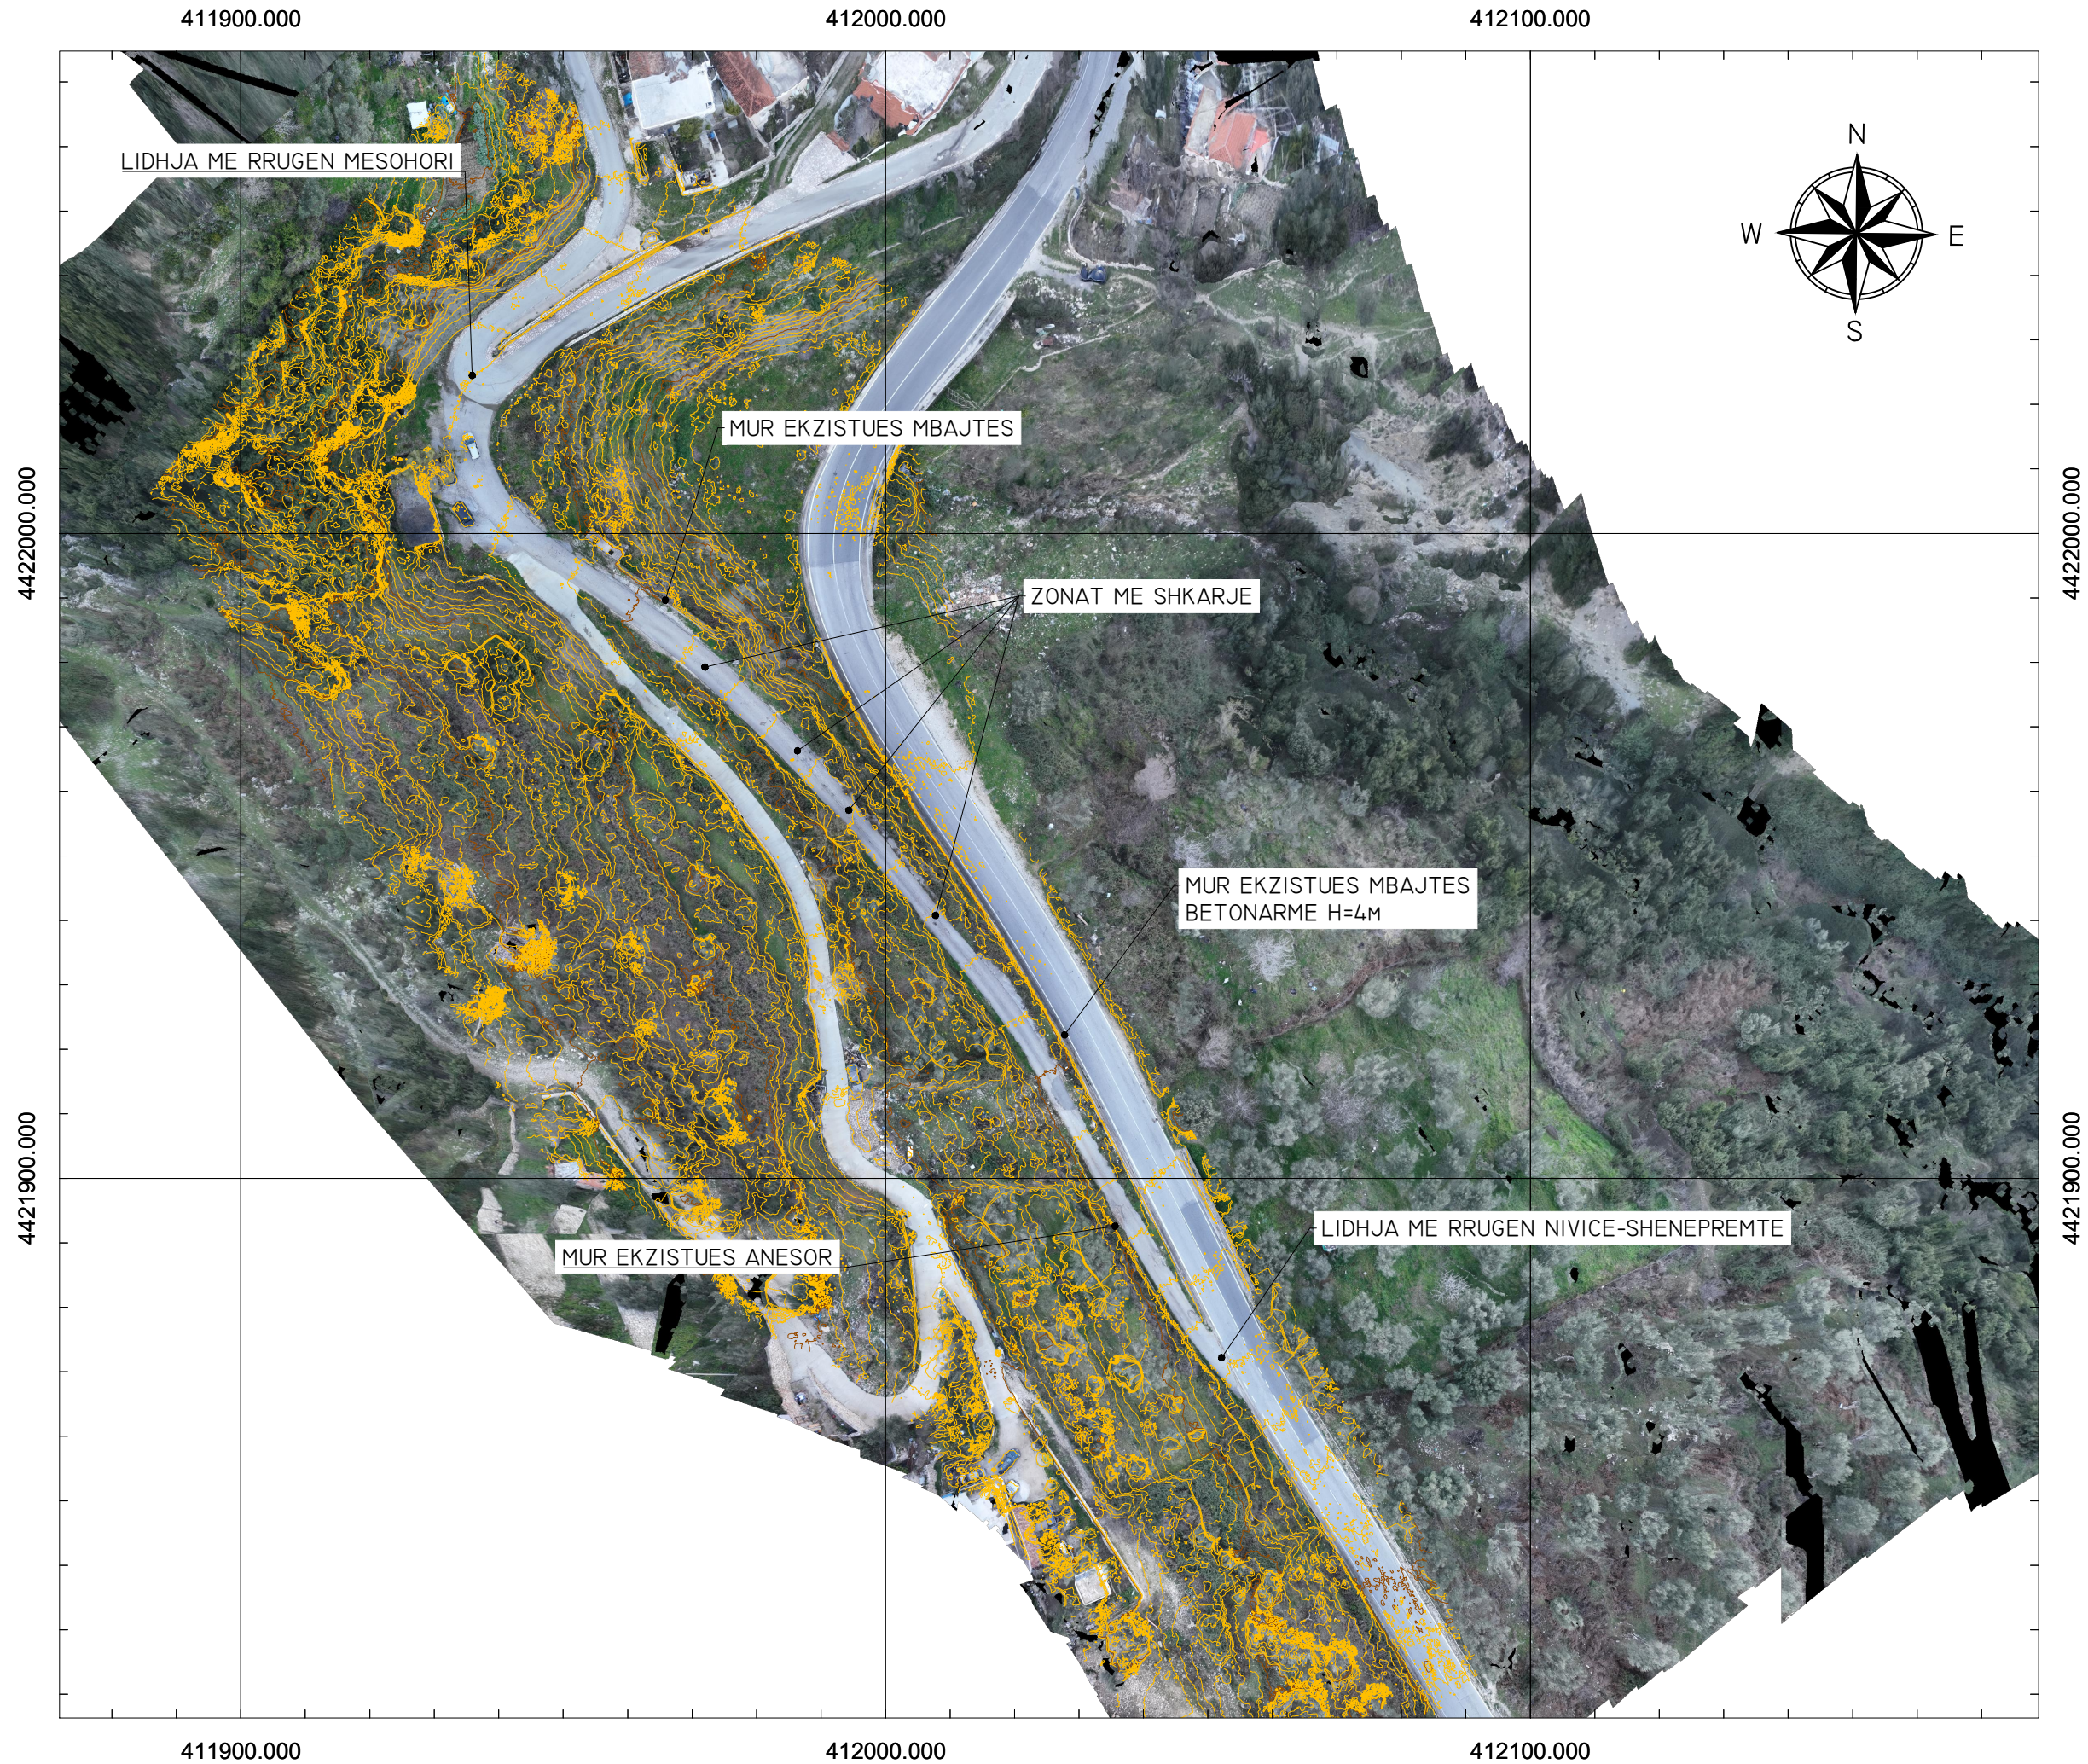

OBJEKTI :

"RIKONSTRUKSIONI I RRUGEVE HYRESE NIVICE".

VENDODHJA: FSHATI NIVICE,
BASHKIA HIMARE.



BASHKIA HIMARE

GRUPI I PROJEKTIMIT

SIRE-ALB SH.P.K

NR.LICENSE: N.7185/3

SHENIME:

LEGJENDA

SIMBOLI	PËRSHKRIMI
	IZOHIPS KRYESOR (10M)
	IZOHIPS SEKONDAR (1M)

SHENIME: TE GJITHA RRUGET HYRESE DHE DALESE SI DHE AJO SUBJEKT E KETIJ PROJEKTI JANE TE ASFALTUARA

DATA: SHKURT 2025


EMËRTIMI I FLETËS:

AZHORNIMI TOPOGRAFIK.

SH: 1:1000		FL.01
------------	--	-------



NDERHYRJET E PROPOZUARA

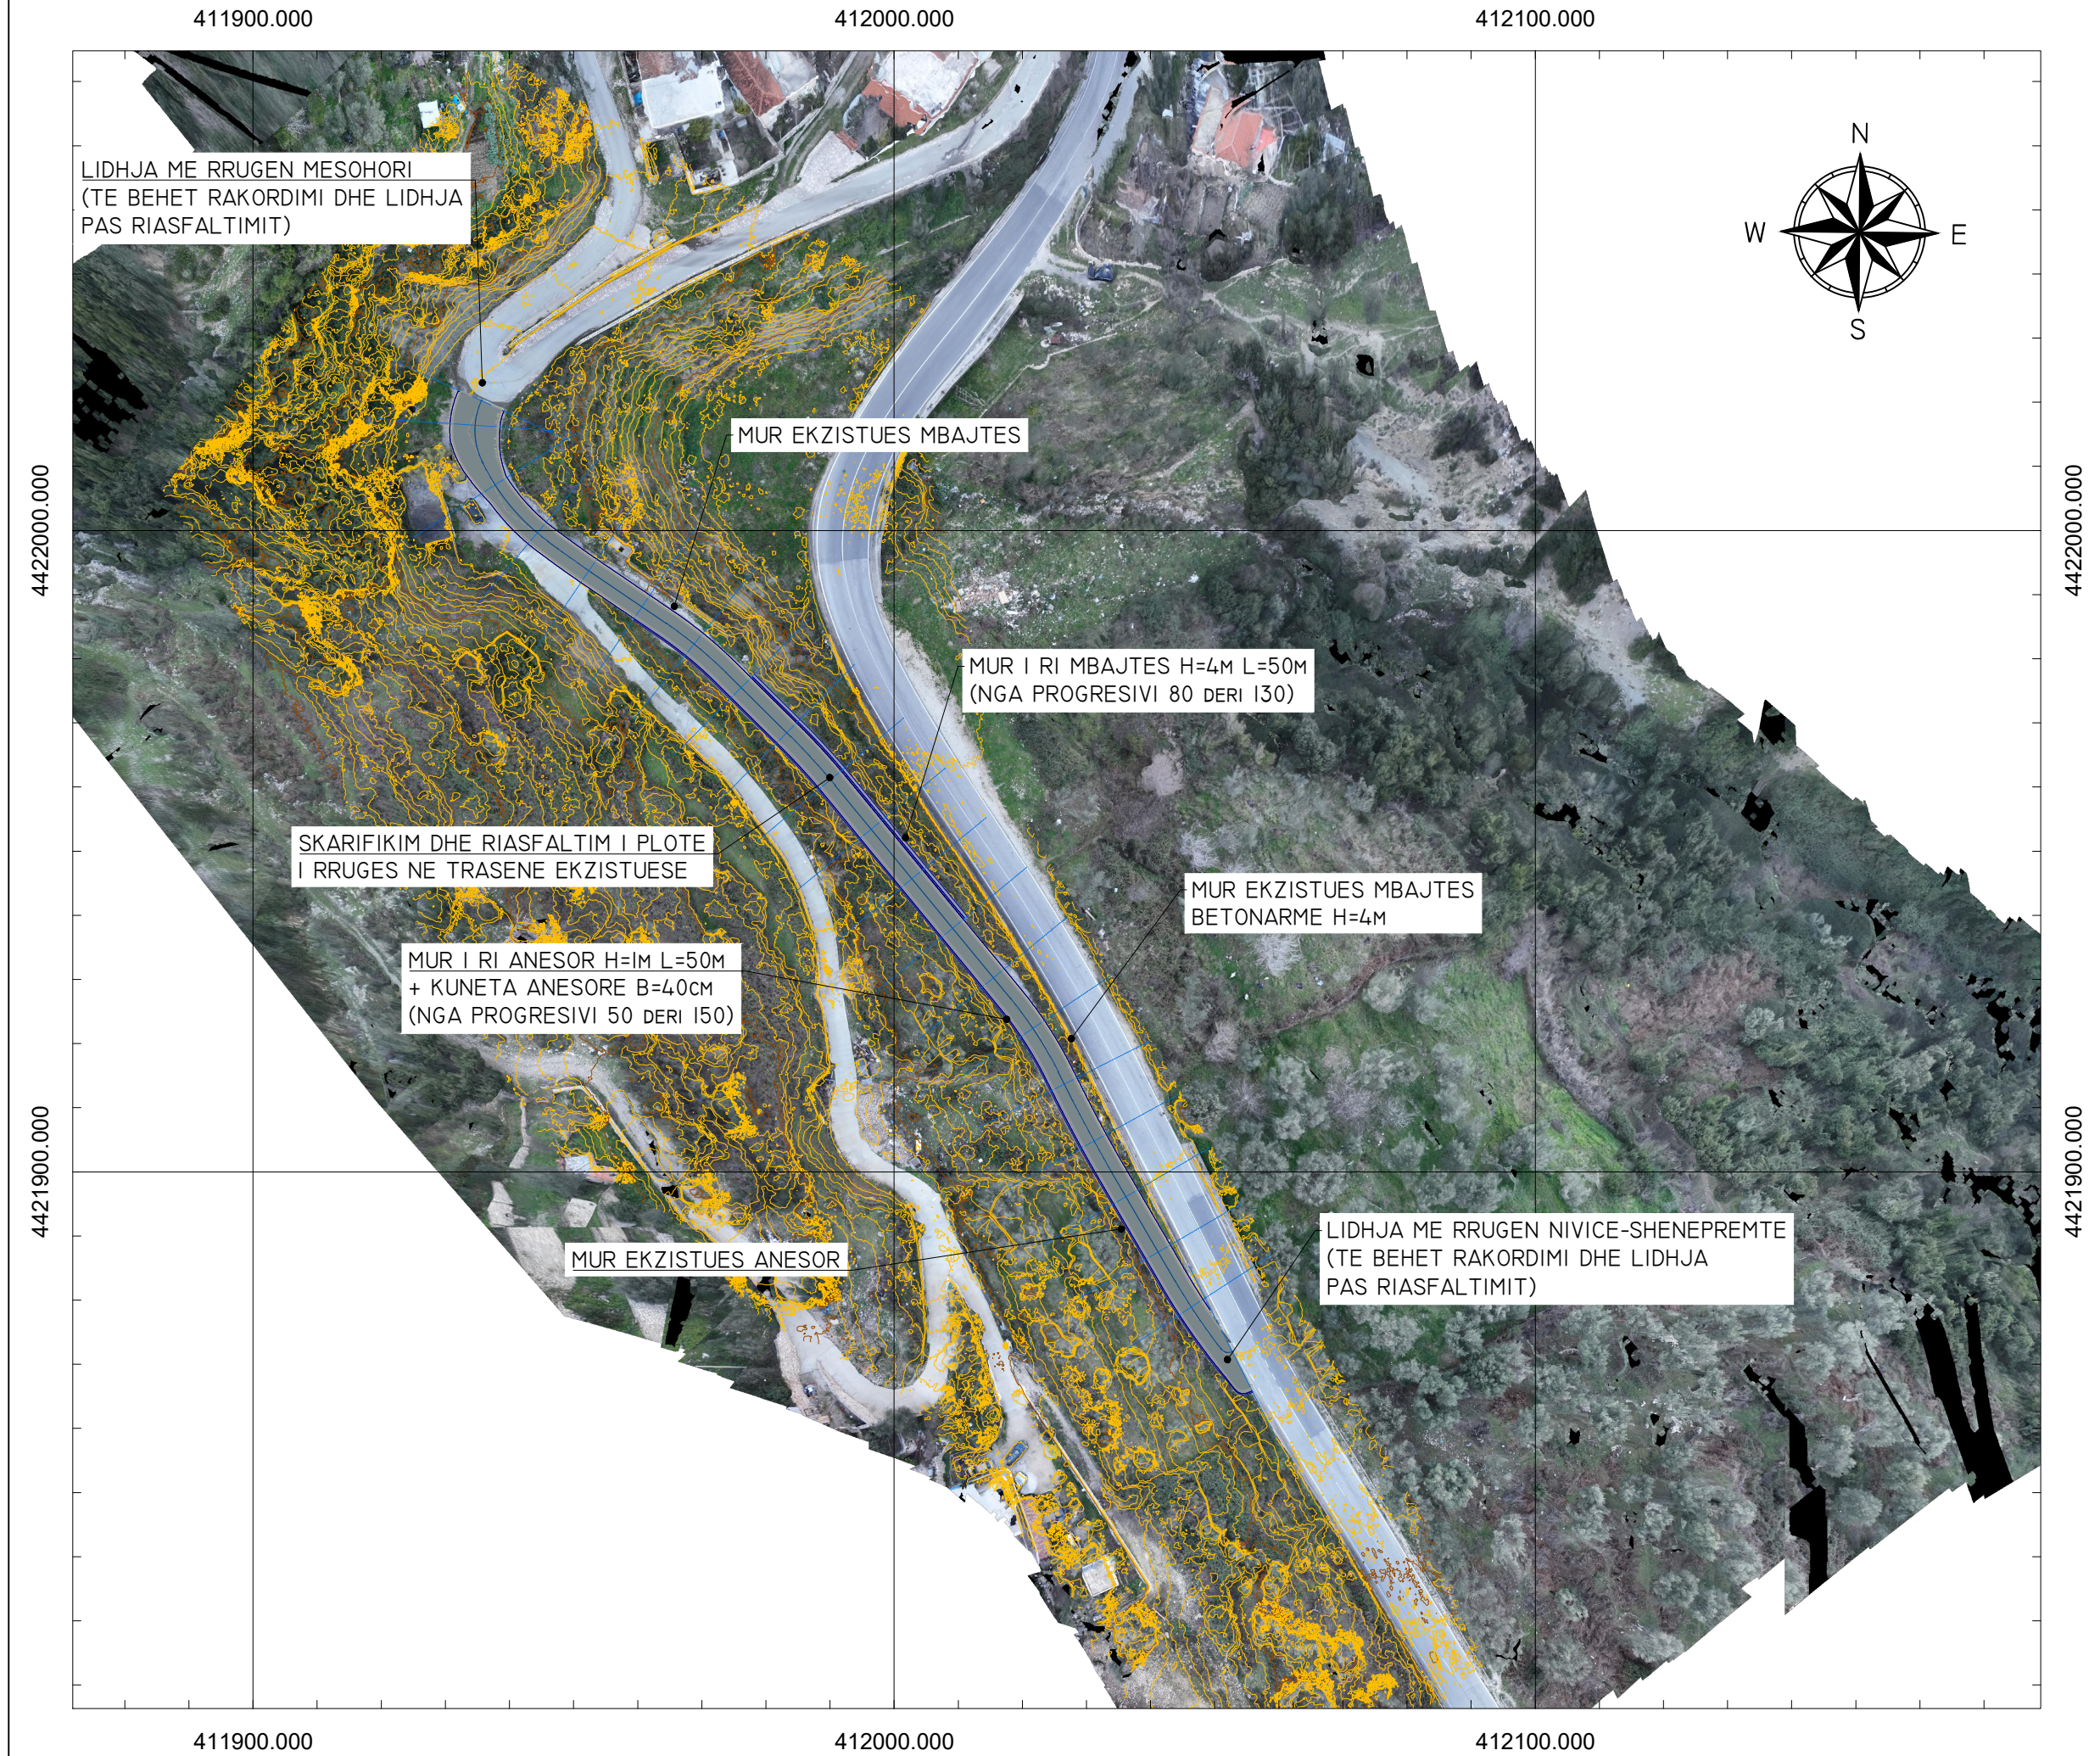

OBJEKTI :
"RIKONSTRUKSIONI I RRUGEVE HYRESE
NIVICE".

VENDODHJA: FSHATI NIVICE,
BASHKIA HIMARE.



BASHKIA HIMARE

GRUPI I PROJEKTIMIT

SIRE-ALB SH.P.K

NR.LICENSE: N.7185/3

SHENIME:

LEGJENDA

SIMBOLI	PËRSHKRIMI
	AKS QENDROR I RRUGES
	SIPERFAQE RRUGE (ASFALT)
	KUNETE / MUR BETONI
	SHPATULLIM ME CAKELL

DATA: SHKURT 2025

EMËRTIMI I FLETËS:

AZHORNIMI TOPOGRAFIK.

SH: 1:1000

FL.02




PLANET DHE PROFILAT GJATESORE

412000.000

411950.000


4421950.000

4421850.000

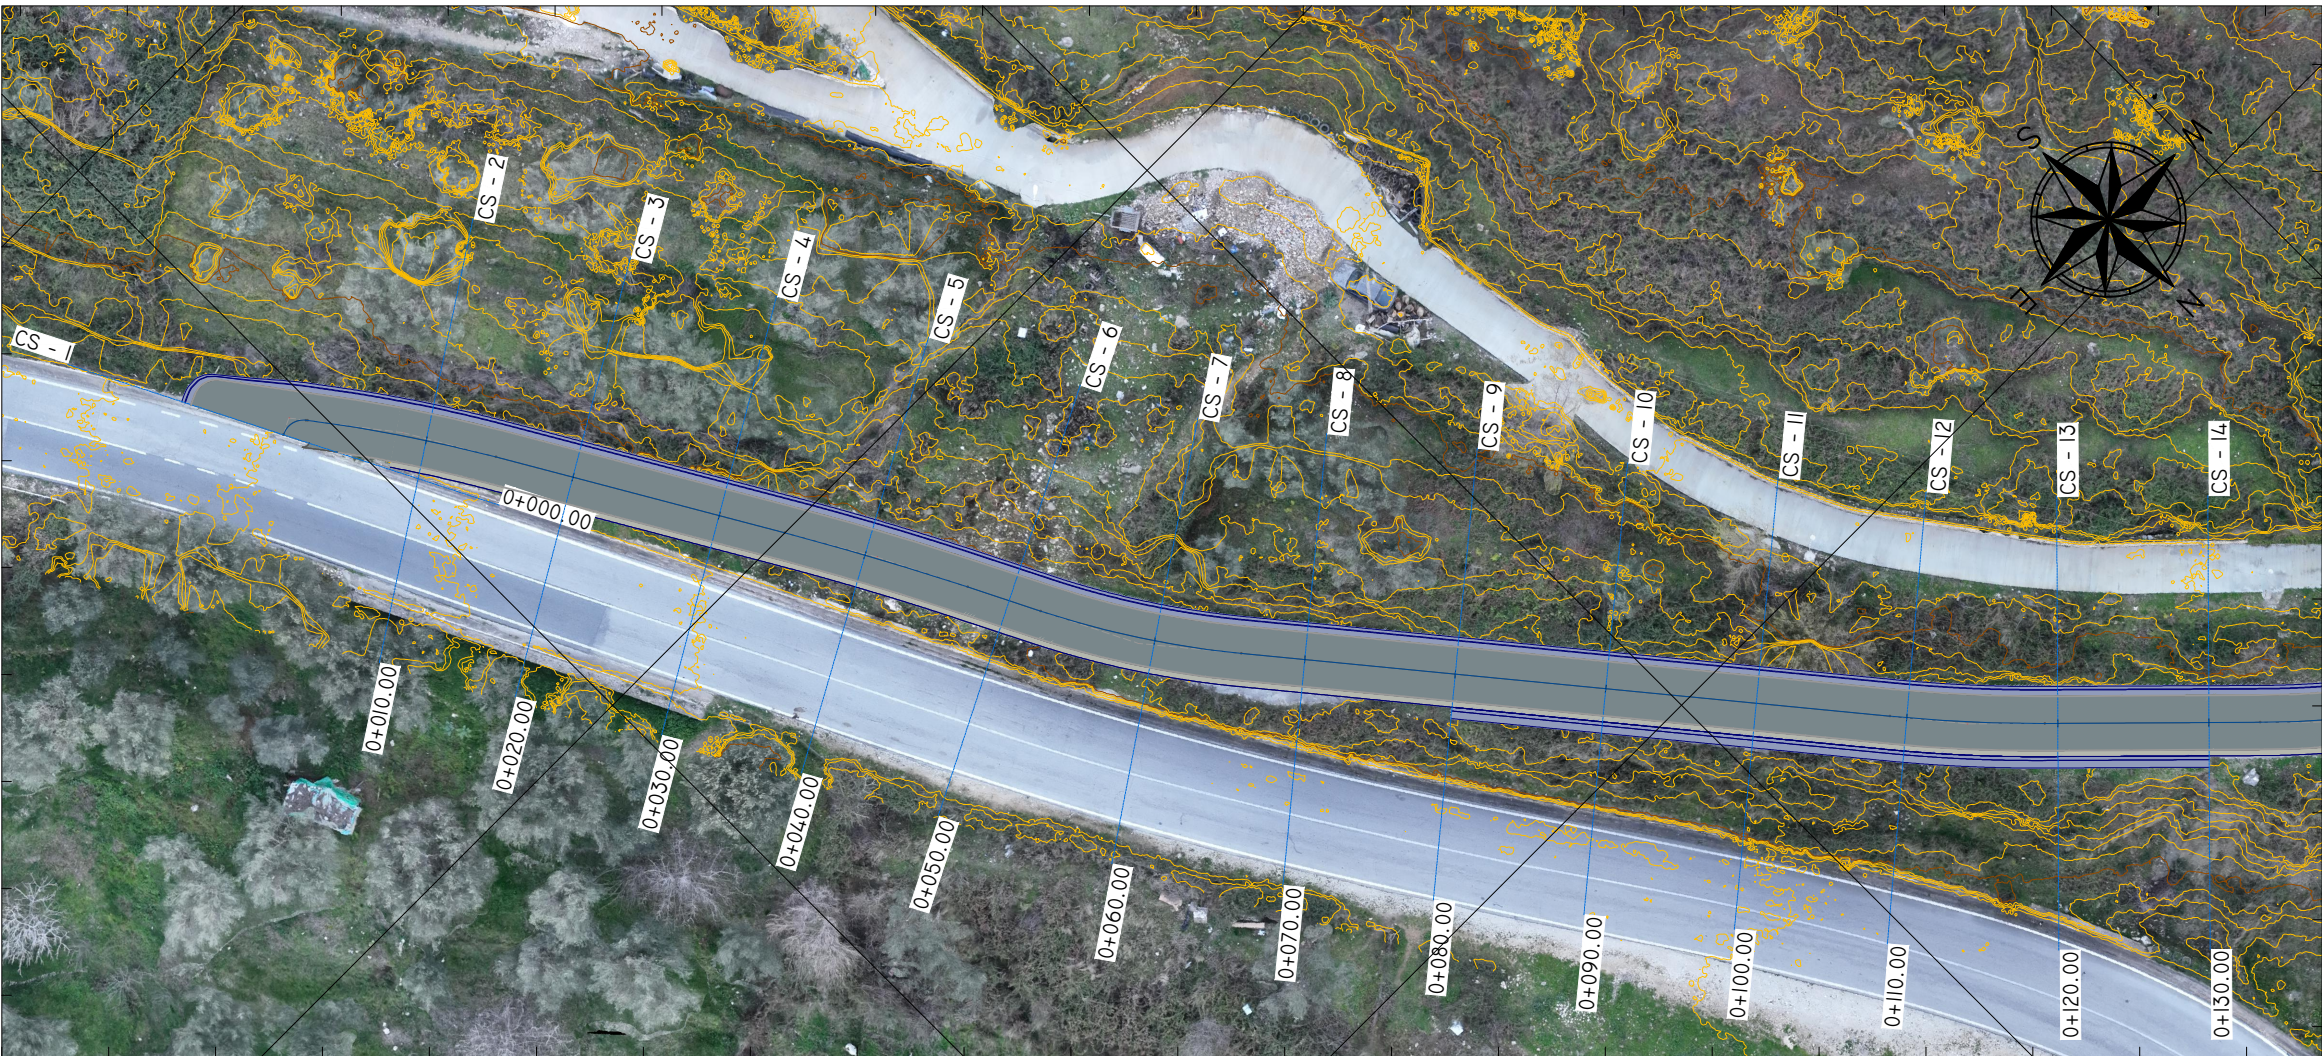

412050.000

412000.000

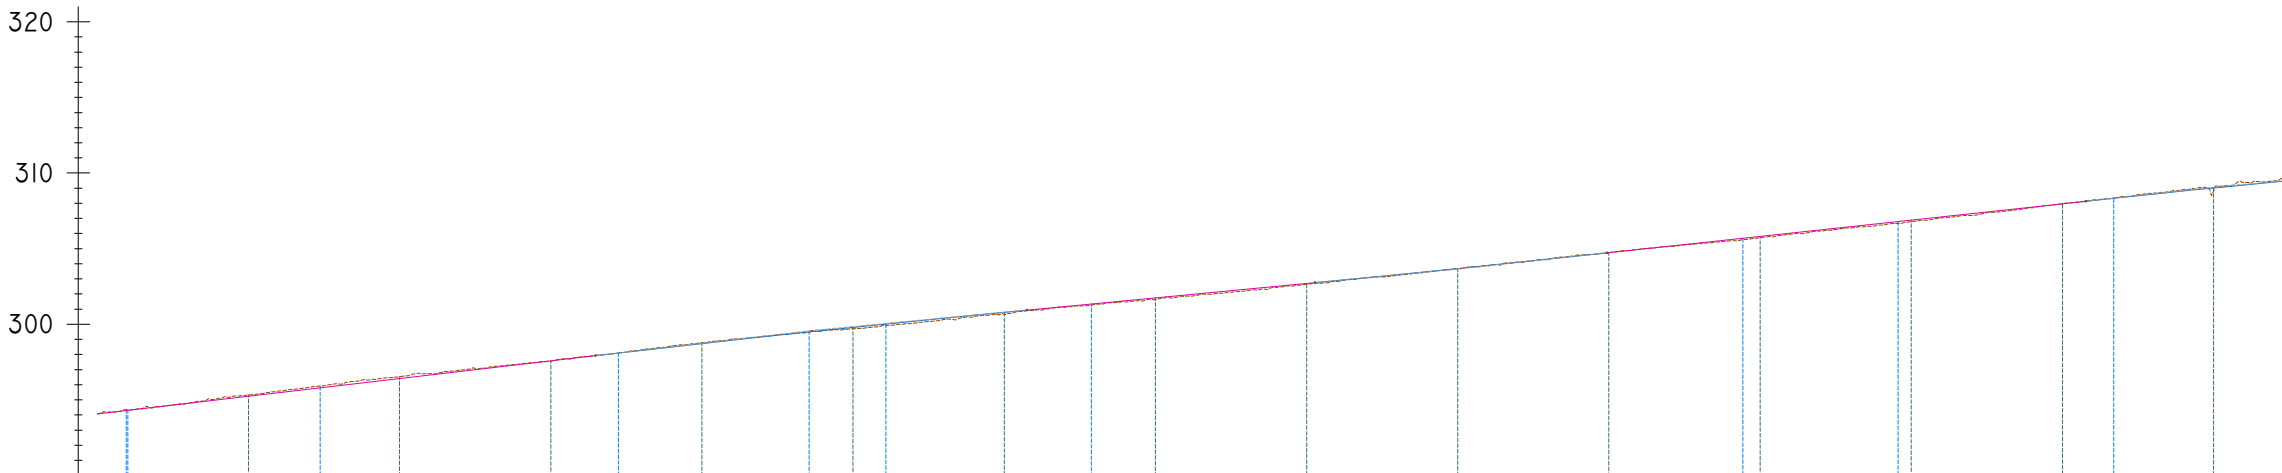

SEKSIONET	CS-I		CS-2	CS-3		CS-4		CS-5		CS-6		CS-7		CS-8		CS-9		CS-10		CS-II		CS-12		CS-13		CS-14		CS-15	
DISTANCË PJESORE	10		10	10		10		10		10		10		10		10		10		10		10		10		10		10	
DIST. PROGRESIVE	0+000		0+010	0+020		0+030		0+040		0+050		0+060		0+070		0+080		0+090		0+100		0+110		0+120		0+130		0+140	
KUOTË TOKE	-294.07	-294.66	-295.35	-295.94	-296.53	-297.07	-297.57	-298.17	-298.79	-299.31	-299.70	-300.19	-300.64	-301.20	-301.63	-302.12	-302.65	-303.13	-303.67	-304.20	-304.73	-305.25	-305.73	-306.27	-306.78	-307.38	-307.97	-308.57	-308.81
KUOTË PROJEKTI	-294.07	-294.66	-295.24	-295.82	-296.40	-296.99	-297.57	-298.15	-298.72	-299.27	-299.79	-300.31	-300.80	-301.27	-301.75	-302.23	-302.71	-303.19	-303.69	-304.20	-304.74	-305.28	-305.81	-306.35	-306.89	-307.43	-307.97	-308.50	-309.01
GËRMIM (+) MBUSHJE (-)		-0.00	+0.09	+0.12	+0.13	+0.08	-0.00	+0.02	+0.07	+0.04	-0.09	-0.12	-0.15	-0.08	-0.12	-0.10	-0.05	-0.06	-0.02	-0.01	0.00	-0.02	-0.09	-0.09	-0.11	-0.05	-0.00	+0.07	-0.20
GJEOMETRIA VERTIKALE	L=32.95 I=11.66%				R=1345.92 L=28.53				L=19.04 I=9.54%				R=1553.83 L=19.34				L=31.66 I=10.78%				R=963.71 L=18.47								

OBJEKTI :

"RIKONSTRUKSIONI I RRUGEVE HYRESE NIVICE".

VENDODHJA: FSHATI NIVICE,
BASHKIA HIMARE.



BASHKIA HIMARE

GRUPI I PROJEKTIMIT

SIRE-ALB SH.P.K

NR.LICENSE: N.7185/3

SHENIME:

LEGJENDA

SIMBOLI	PËRSHKRIMI
	AKS QENDROR I RRUGES
	SIPERFAQE RRUGE (ASFALT)
	KUNETE / MUR BETONI
	SHPATULLIM ME CAKELL

DATA: SHKURT 2025

EMËRTIMI I FLETËS:

AZHORNIMI TOPOGRAFIK.

SH: 1:500

FL.03



PLANET DHE PROFILAT GJATESORE

412000.000

411950.000


4421950.000

4421850.000



412050.000

412000.000

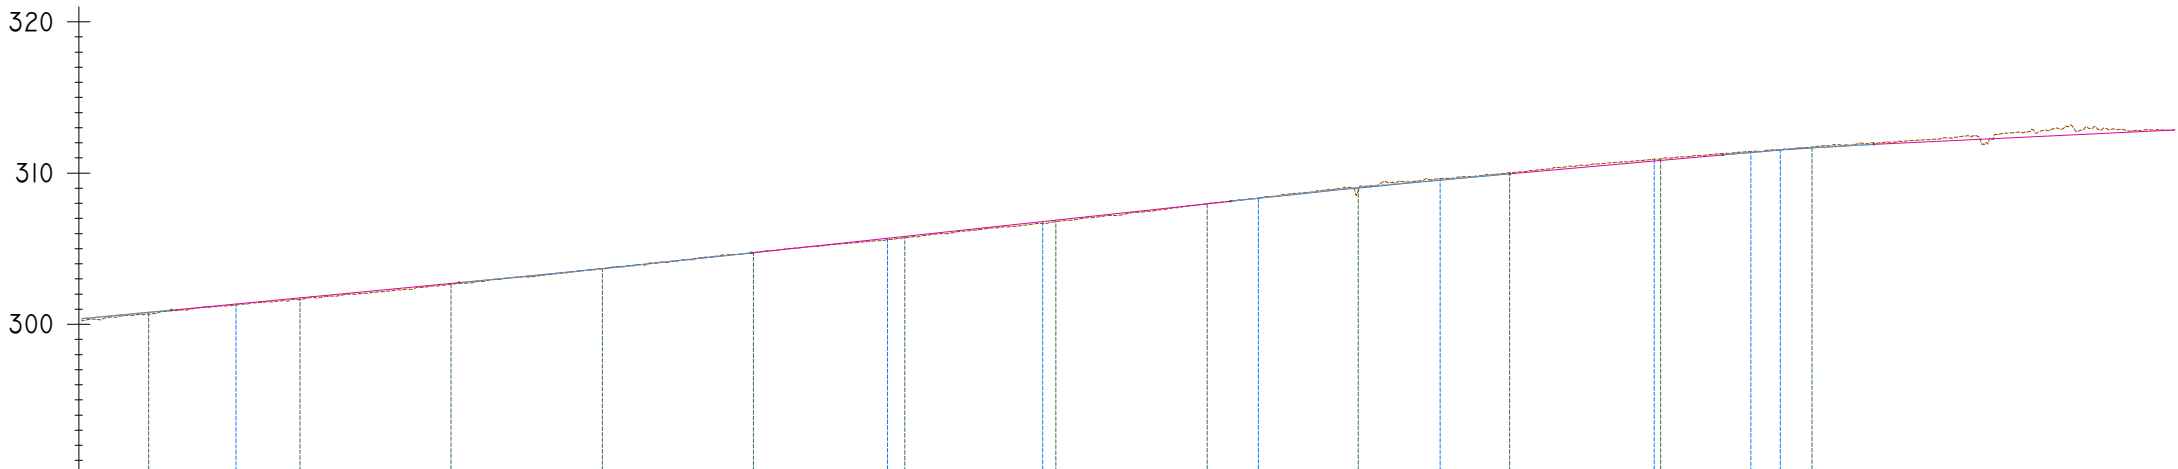

SEKSIONET	CS-7	CS-8	CS-9	CS-10	CS-11	CS-12	CS-13	CS-14	CS-15	CS-16	CS-17	CS-18	CS-19	CS-20	CS-21
DISTANCË PJESORE	10	10	10	10	10	10	10	10	10	10	10	10	10	4	
DIST. PROGRESIVE	0+060	0+070	0+080	0+090	0+100	0+110	0+120	0+130	0+140	0+150	0+160	0+170	0+180	0+190	0+194
KUOTË TOKE	-0.15	-0.08	-0.12	-0.10	-0.05	-0.06	-0.02	-0.01	0.00	-0.02	-0.09	-0.09	-0.11	-0.05	-0.00
KUOTË PROJEKTI	-0.15	-0.08	-0.12	-0.10	-0.05	-0.06	-0.02	-0.01	0.00	-0.02	-0.09	-0.09	-0.11	-0.05	-0.00
GËRMIM (+) MBUSHJE (-)	-0.15	-0.08	-0.12	-0.10	-0.05	-0.06	-0.02	-0.01	0.00	-0.02	-0.09	-0.09	-0.11	-0.05	-0.00
GJEOMETRIA VERTIKALE	L=19.04 i=9.54%		R=1553.83 L=19.34		L=31.66 i=10.78%		R=963.71 L=18.47		L=14.08 i=8.87%		R=247.33 L=10.00		L=19.92 i=4.82%		

OBJEKTI :

"RIKONSTRUKSIONI I RRUGEVE HYRESE NIVICE".

VENDODHJA: FSHATI NIVICE,
BASHKIA HIMARE.



BASHKIA HIMARE

GRUPI I PROJEKTIMIT

SIRE-ALB SH.P.K

NR.LICENSE: N.7185/3

SHENIME:

LEGJENDA

SIMBOLI	PËRSHKRIMI
	AKS QENDROR I RRUGES
	SIPERFAQE RRUGE (ASFALT)
	KUNETE / MUR BETONI
	SHPATULLIM ME CAKELL

DATA: SHKURT 2025

EMËRTIMI I FLETËS:

AZHORNIMI TOPOGRAFIK.

SH: 1:500

FL.04



PROFILAT TERTHORE

OBJEKTI :

"RIKONSTRUKSIONI I RRUGEVE HYRESE
NIVICE".

VENDODHJA: FSHATI NIVICE,
BASHKIA HIMARE.



BASHKIA HIMARE

GRUPI I PROJEKTIMIT

SIRE-ALB SH.P.K

NR.LICENSE: N.7185/3

SHENIME:

LEGJENDA

SIMBOLI	PËRSHKRIMI
	VIJE TOKE
	VIJE PROJEKTI
	KUNETE / MUR BETONI

DATA: SHKURT 2025

EMËRTIMI I FLETËS:

AZHORNIMI TOPOGRAFIK.


SH: 1:200

FL.05



PROFILAT TERTHORE

0+040.00

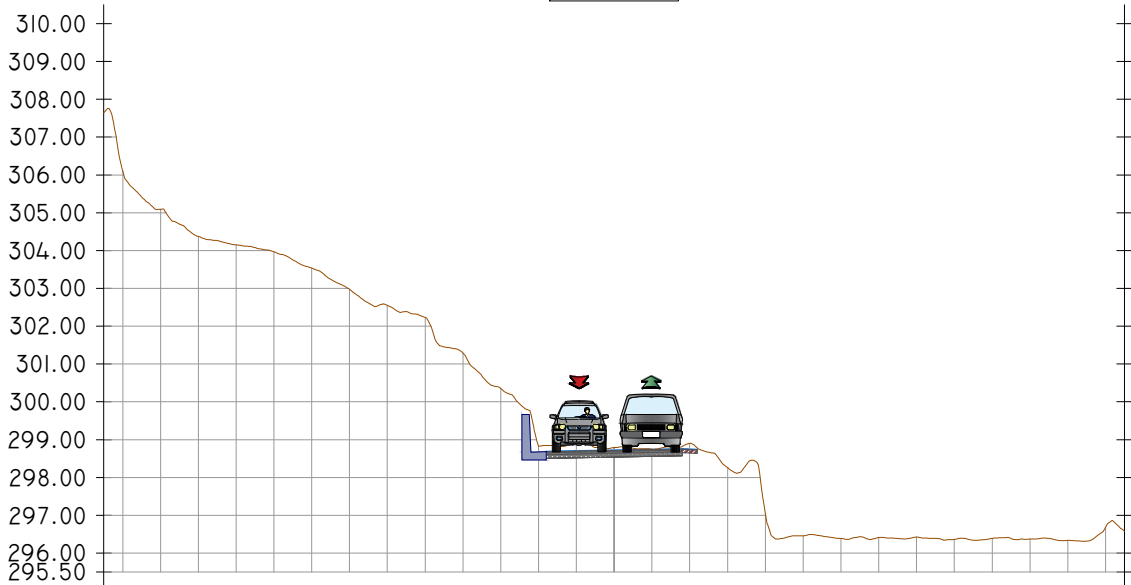


KUOTË TOKE	306.11	305.09	304.37	304.15	303.97	303.54	302.97	302.56	302.23	301.29	300.36	298.83	298.89	298.79	298.75	298.91	298.26	297.05	296.46	296.39	296.41	296.42	296.36	296.39	296.37	296.33	296.69
KUOTË PROJEKTI													-0.19	-0.07	-0.01	-0.16	3.00	4.00	5.00	6.00	7.00	8.00	9.00	10.00	11.00	12.00	13.00
GËRMIM (-) MBUSHJE (+)	-13.00	-12.00	-11.00	-10.00	-9.00	-8.00	-7.00	-6.00	-5.00	-4.00	-3.00	-2.00	-1.00	0.00	+1.00	+2.00	+3.00	+4.00	+5.00	+6.00	+7.00	+8.00	+9.00	+10.00	+11.00	+12.00	+13.00
PROGRESIV	-13.00	-12.00	-11.00	-10.00	-9.00	-8.00	-7.00	-6.00	-5.00	-4.00	-3.00	-2.00	-1.00	0.00	+1.00	+2.00	+3.00	+4.00	+5.00	+6.00	+7.00	+8.00	+9.00	+10.00	+11.00	+12.00	+13.00

0+050.00




KUOTË TOKE	306.54	306.50	306.02	306.00	304.95	304.36	303.82	303.05	302.37	301.10	300.39	299.74	299.69	299.70	299.72	299.50	299.52	298.32	296.62	296.47	296.61	296.60	296.60	296.59	296.63	296.58	296.58
KUOTË PROJEKTI													-0.09	0.09	0.10	0.32	3.00	4.00	5.00	6.00	7.00	8.00	9.00	10.00	11.00	12.00	13.00
GËRMIM (-) MBUSHJE (+)	-13.00	-12.00	-11.00	-10.00	-9.00	-8.00	-7.00	-6.00	-5.00	-4.00	-3.00	-2.00	-1.00	0.00	+1.00	+2.00	+3.00	+4.00	+5.00	+6.00	+7.00	+8.00	+9.00	+10.00	+11.00	+12.00	+13.00
PROGRESIV	-13.00	-12.00	-11.00	-10.00	-9.00	-8.00	-7.00	-6.00	-5.00	-4.00	-3.00	-2.00	-1.00	0.00	+1.00	+2.00	+3.00	+4.00	+5.00	+6.00	+7.00	+8.00	+9.00	+10.00	+11.00	+12.00	+13.00

0+060.00

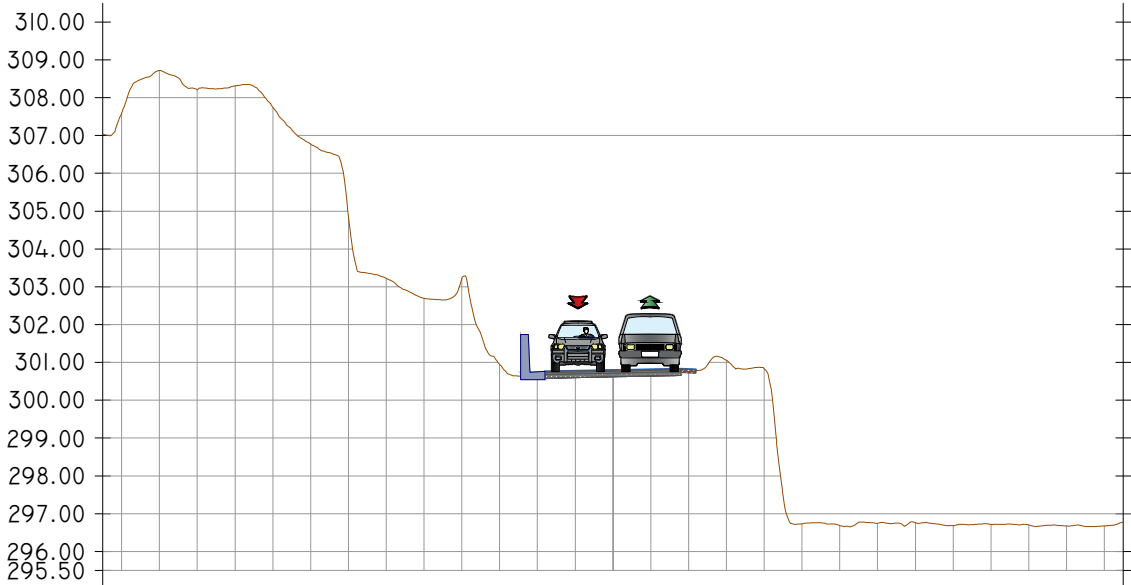

KUOTË TOKE	307.60	308.72	308.22	308.31	307.74	306.78	304.87	303.22	302.70	303.23	300.95	300.70	300.66	300.64	300.78	300.82	300.75	301.06	300.83	296.73	296.69	296.75	296.76	296.68	296.72	296.70	296.67	296.68
KUOTË PROJEKTI													-0.12	-0.15	-0.04	-0.07	3.00	4.00	5.00	6.00	7.00	8.00	9.00	10.00	11.00	12.00	13.00	
GËRMIM (-) MBUSHJE (+)	-13.00	-12.00	-11.00	-10.00	-9.00	-8.00	-7.00	-6.00	-5.00	-4.00	-3.00	-2.00	-1.00	0.00	+1.00	+2.00	+3.00	+4.00	+5.00	+6.00	+7.00	+8.00	+9.00	+10.00	+11.00	+12.00	+13.00	
PROGRESIV	-13.00	-12.00	-11.00	-10.00	-9.00	-8.00	-7.00	-6.00	-5.00	-4.00	-3.00	-2.00	-1.00	0.00	+1.00	+2.00	+3.00	+4.00	+5.00	+6.00	+7.00	+8.00	+9.00	+10.00	+11.00	+12.00	+13.00	

0+070.00

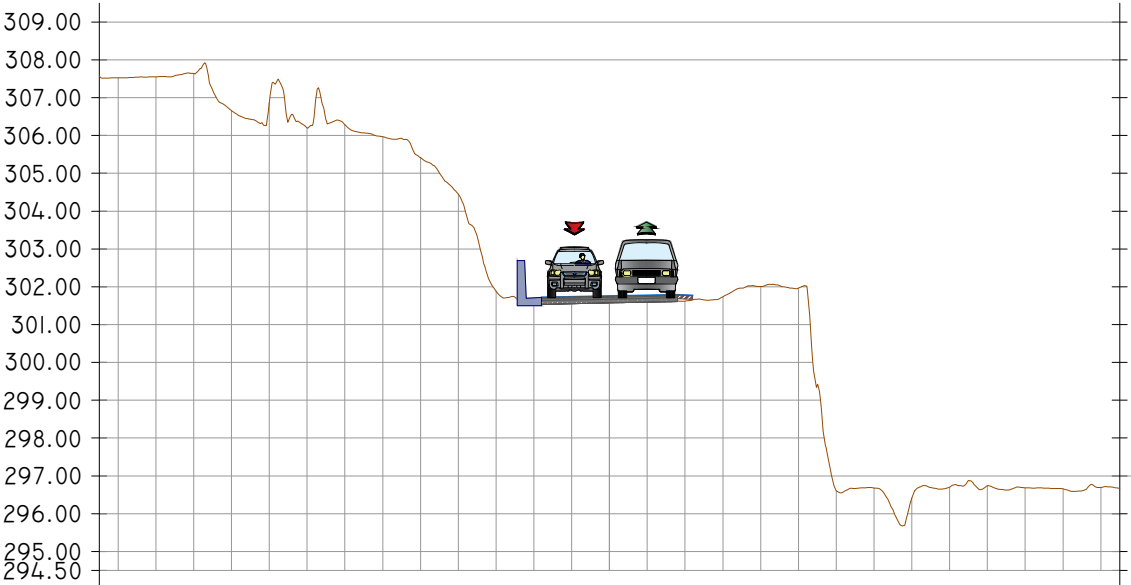

KUOTË TOKE	307.53	307.56	307.64	306.66	306.89	306.20	306.29	305.97	305.42	304.45	301.89	301.57	301.65	301.63	301.66	301.62	301.74	302.01	301.97	296.60	296.68	296.41	296.70	296.74	296.69	296.66	296.70
KUOTË PROJEKTI													-0.08	-0.12	-0.11	-0.16	3.00	4.00	5.00	6.00	7.00	8.00	9.00	10.00	11.00	12.00	13.00
GËRMIM (-) MBUSHJE (+)	-13.00	-12.00	-11.00	-10.00	-9.00	-8.00	-7.00	-6.00	-5.00	-4.00	-3.00	-2.00	-1.00	0.00	+1.00	+2.00	+3.00	+4.00	+5.00	+6.00	+7.00	+8.00	+9.00	+10.00	+11.00	+12.00	+13.00
PROGRESIV	-13.00	-12.00	-11.00	-10.00	-9.00	-8.00	-7.00	-6.00	-5.00	-4.00	-3.00	-2.00	-1.00	0.00	+1.00	+2.00	+3.00	+4.00	+5.00	+6.00	+7.00	+8.00	+9.00	+10.00	+11.00	+12.00	+13.00

OBJEKTI :

"RIKONSTRUKSIONI I RRUGEVE HYRESE NIVICE".

VENDODHJA: FSHATI NIVICE,
BASHKIA HIMARE.



BASHKIA HIMARE

GRUPI I PROJEKTIMIT

SIRE-ALB SH.P.K

NR.LICENSE: N.7185/3

SHENIME:

LEGJENDA

SIMBOLI	PËRSHKRIMI
	VIJE TOKE
	VIJE PROJEKTI
	KUNETE / MUR BETONI

DATA: SHKURT 2025





EMËRTIMI I FLETËS:

AZHORNIMI TOPOGRAFIK.

SH: 1:200

FL.06

PROFILAT TERTHORE

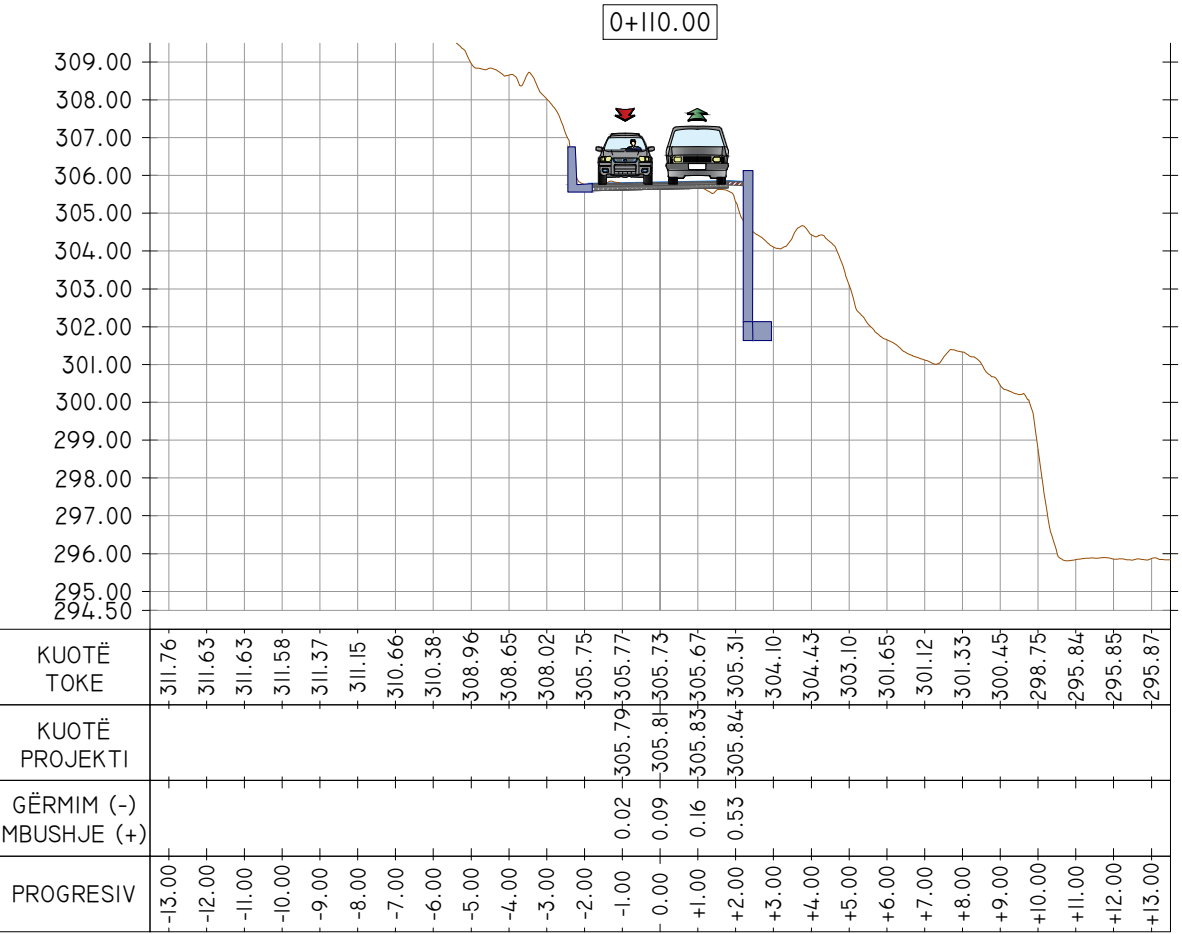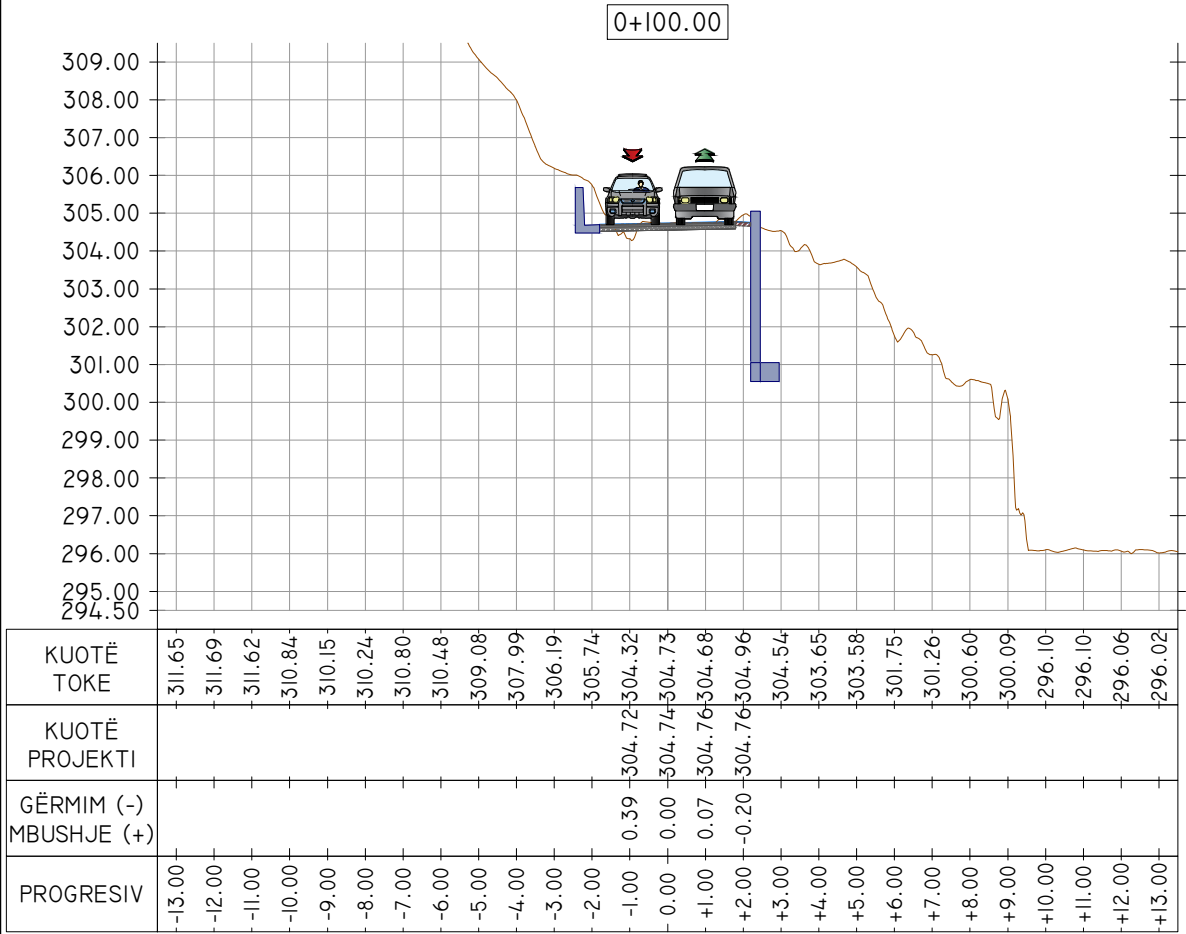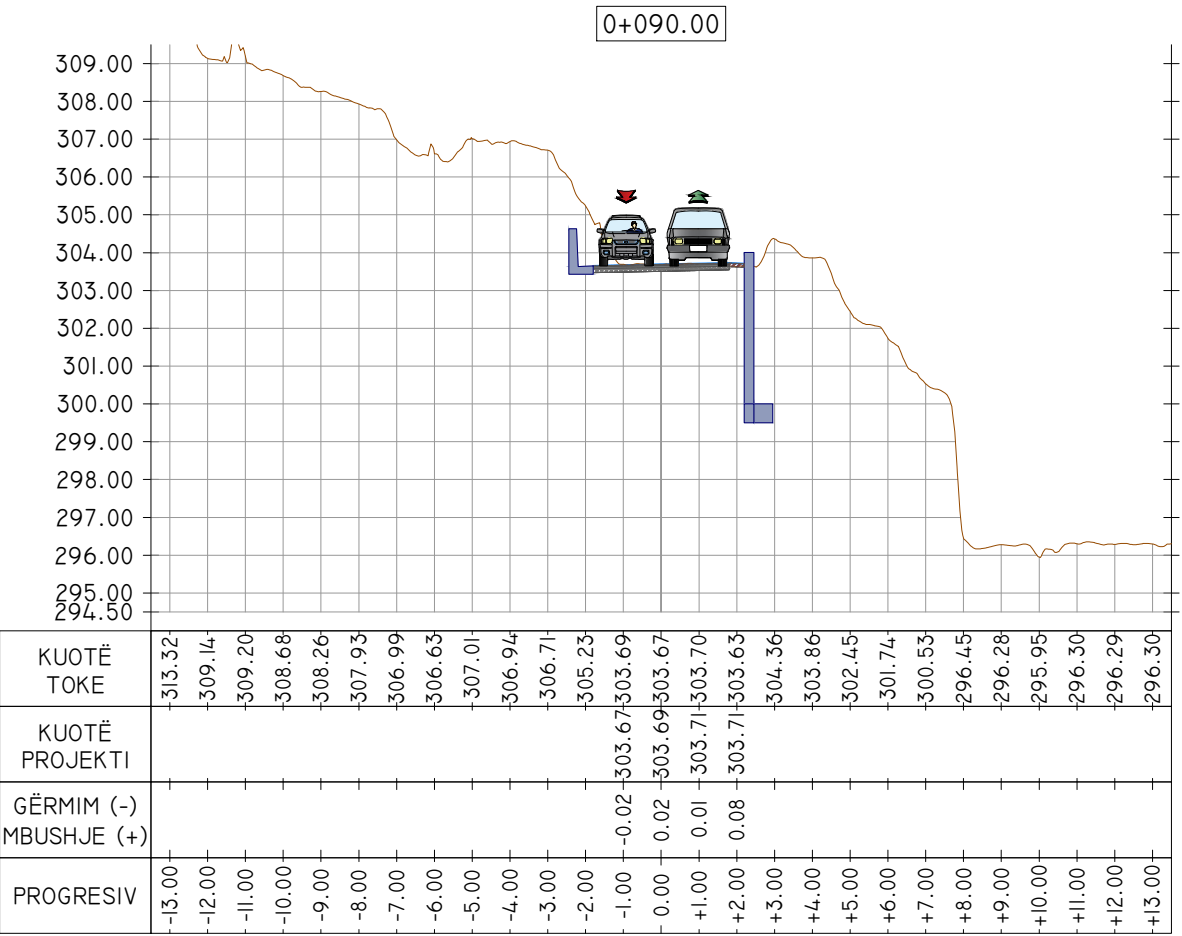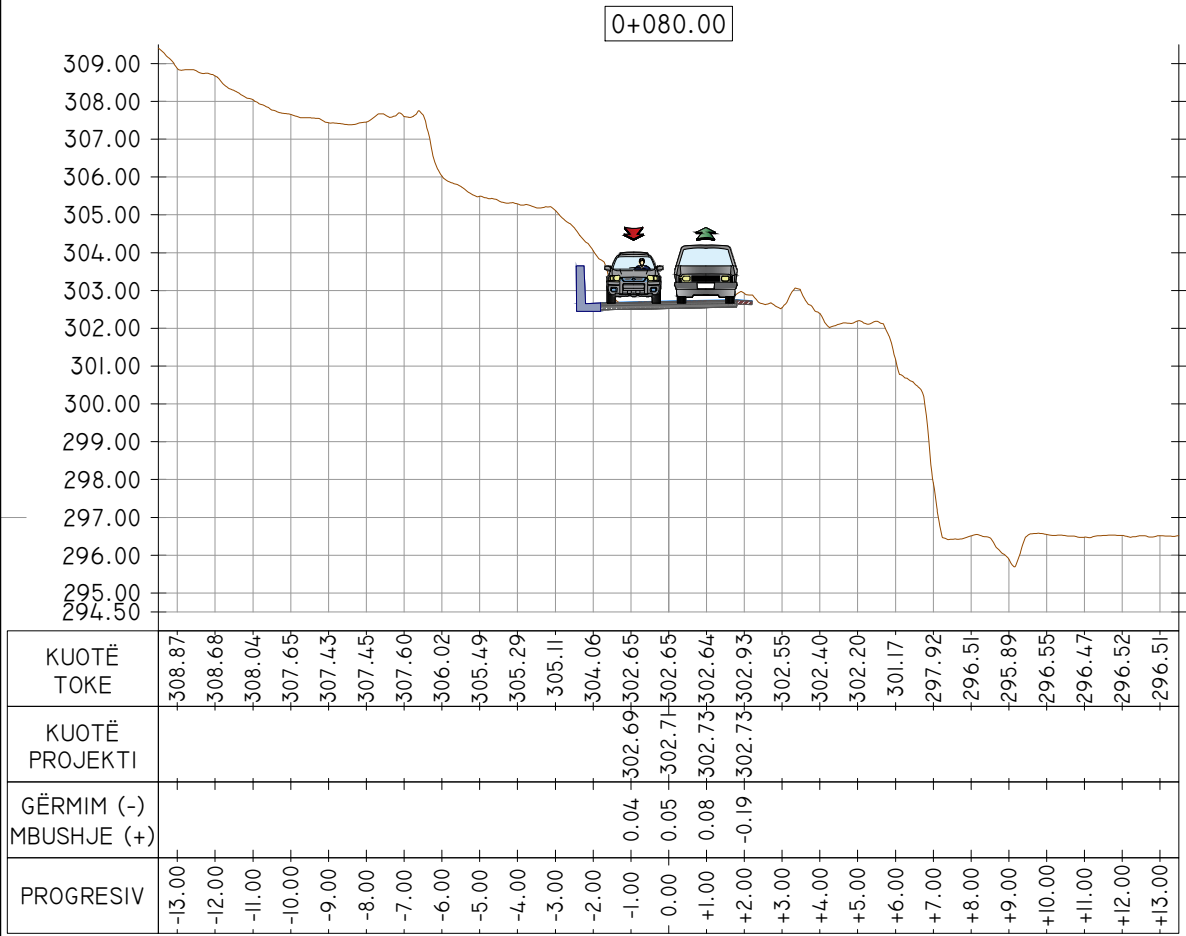

OBJEKTI :

"RIKONSTRUKSIONI I RRUGEVE HYRESE NIVICE".

VENDODHJA: FSHATI NIVICE,
BASHKIA HIMARE.



BASHKIA HIMARE

GRUPI I PROJEKTIMIT

SIRE-ALB SH.P.K

NR.LICENSE: N.7185/3

SHENIME:

LEGJENDA

SIMBOLI	PËRSHKRIMI
	VIJE TOKE
	VIJE PROJEKTI
	KUNETE / MUR BETONI

DATA: SHKURT 2025





EMËRTIMI I FLETËS:

AZHORNIMI TOPOGRAFIK.

SH: 1:200

FL.07

PROFILAT TERTHORE

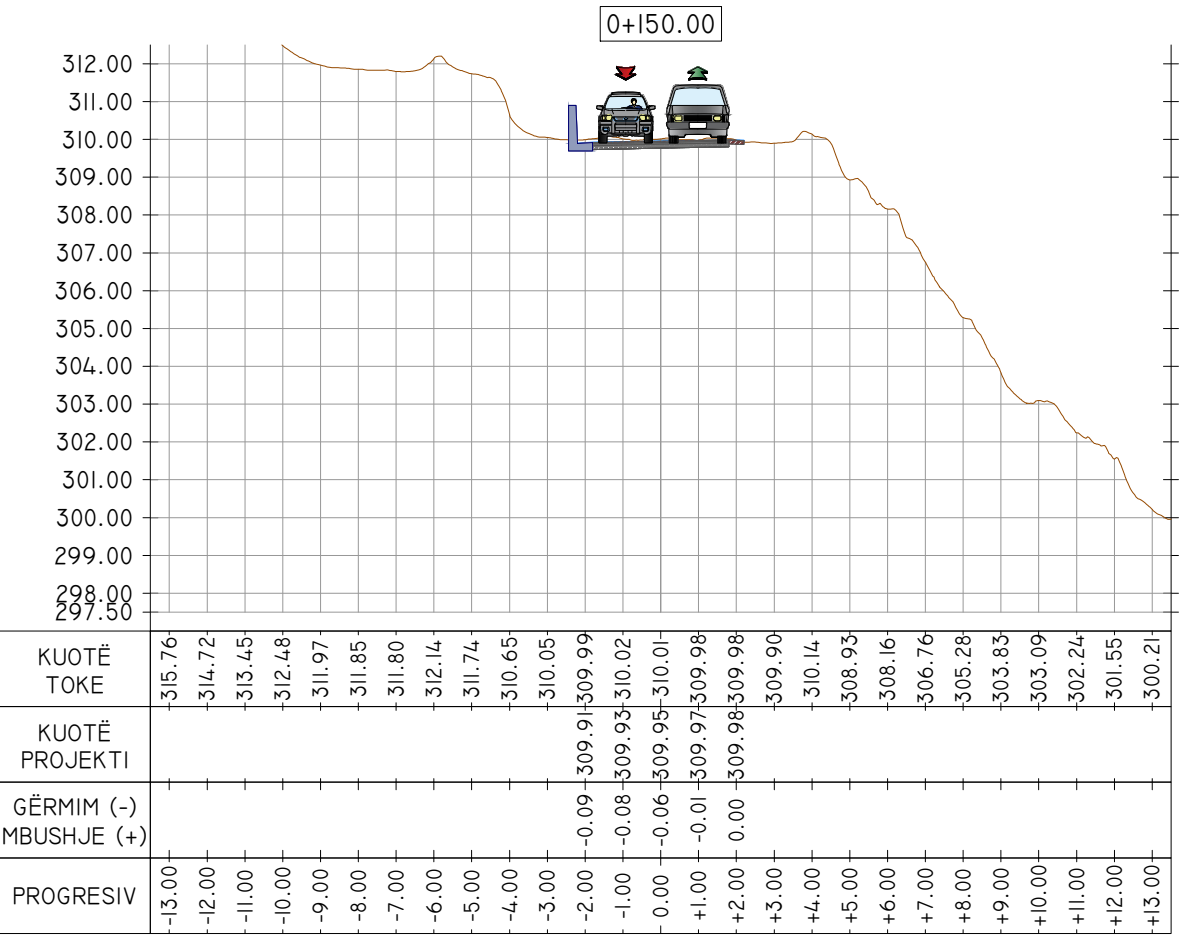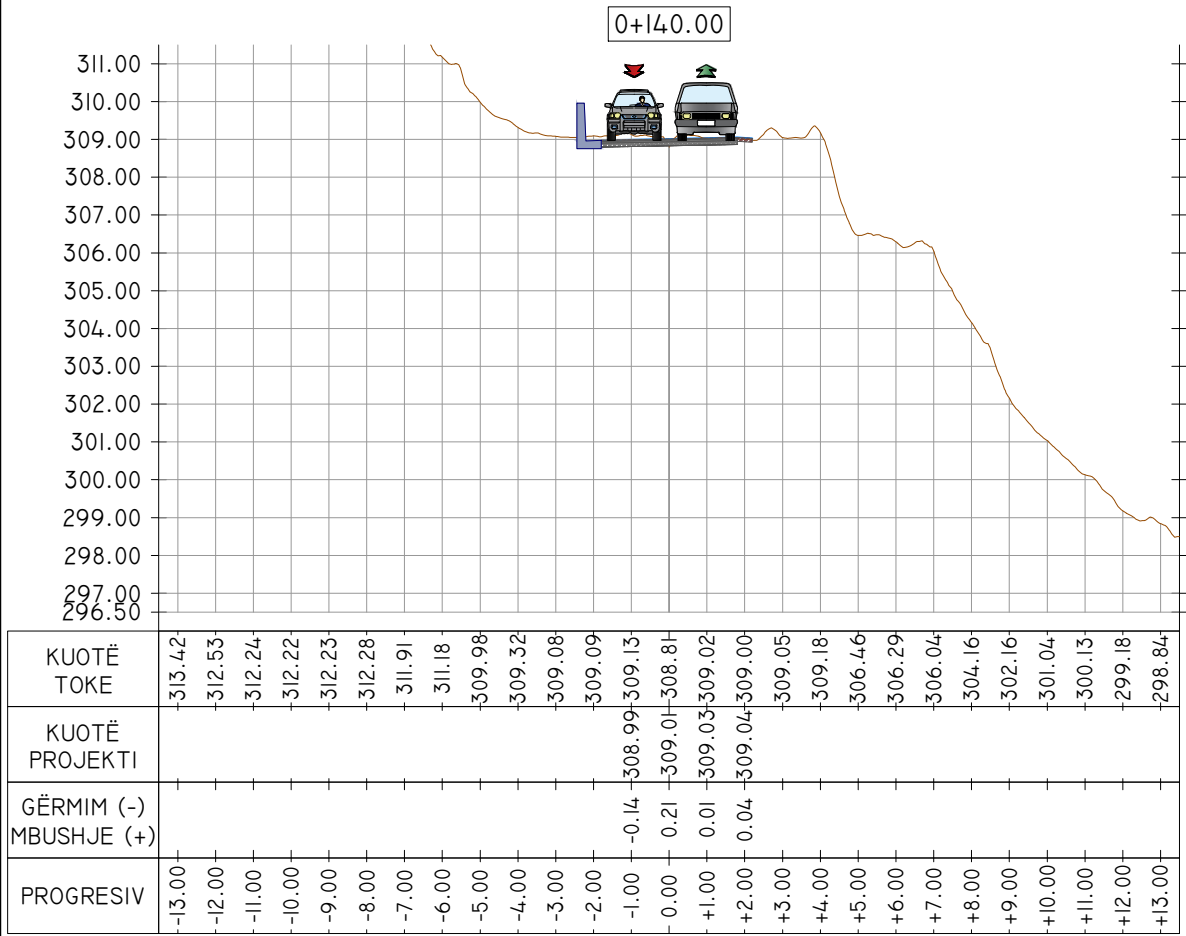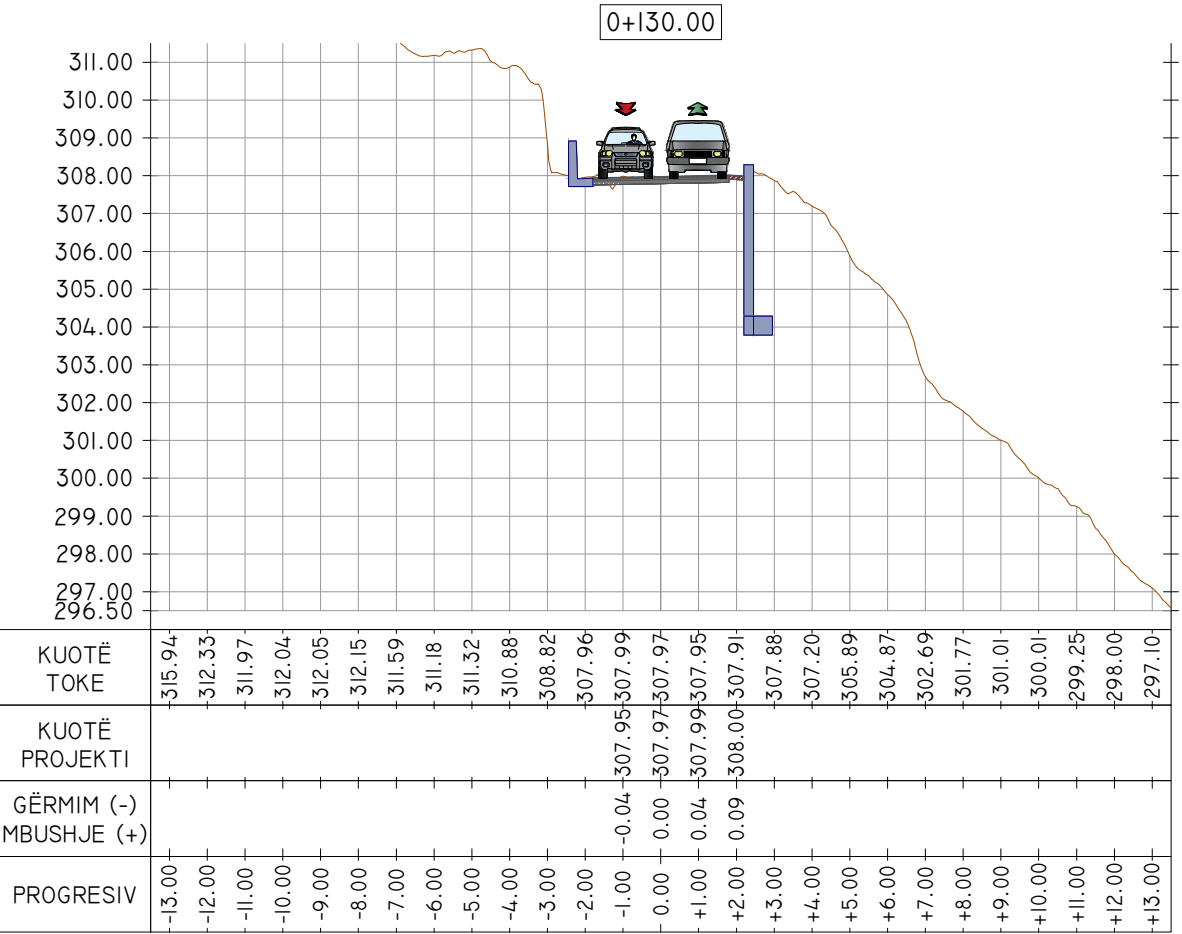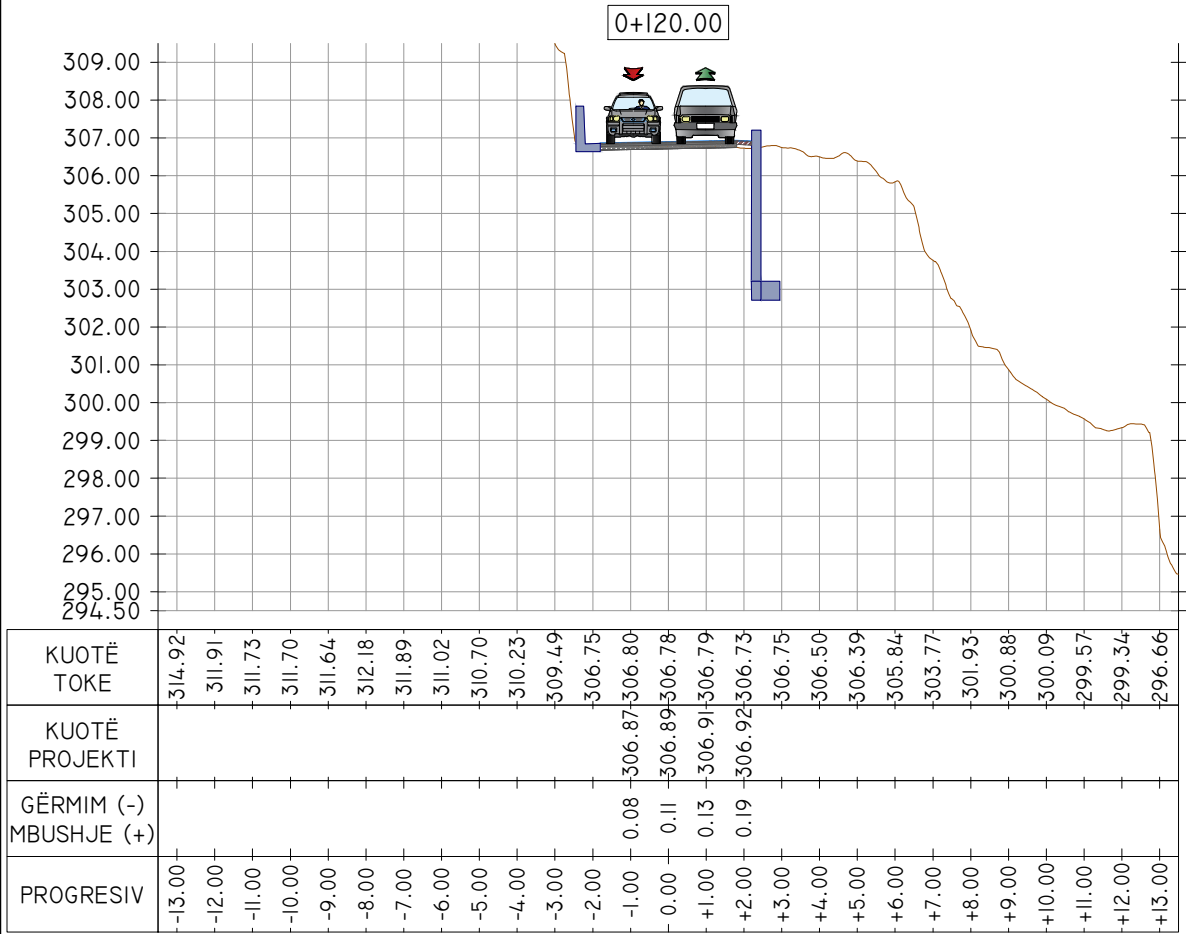

OBJEKTI :

"RIKONSTRUKSIONI I RRUGEVE HYRESE NIVICE".

VENDODHJA: FSHATI NIVICE,
BASHKIA HIMARE.



BASHKIA HIMARE

GRUPI I PROJEKTIMIT

SIRE-ALB SH.P.K

NR.LICENSE: N.7185/3

SHENIME:

LEGJENDA

SIMBOLI	PËRSHKRIMI
	VIJE TOKE
	VIJE PROJEKTI
	KUNETE / MUR BETONI

DATA: SHKURT 2025

EMËRTIMI I FLETËS:





AZHORNIMI TOPOGRAFIK.

SH: 1:200

FL.08



PROFILAT TERTHORE

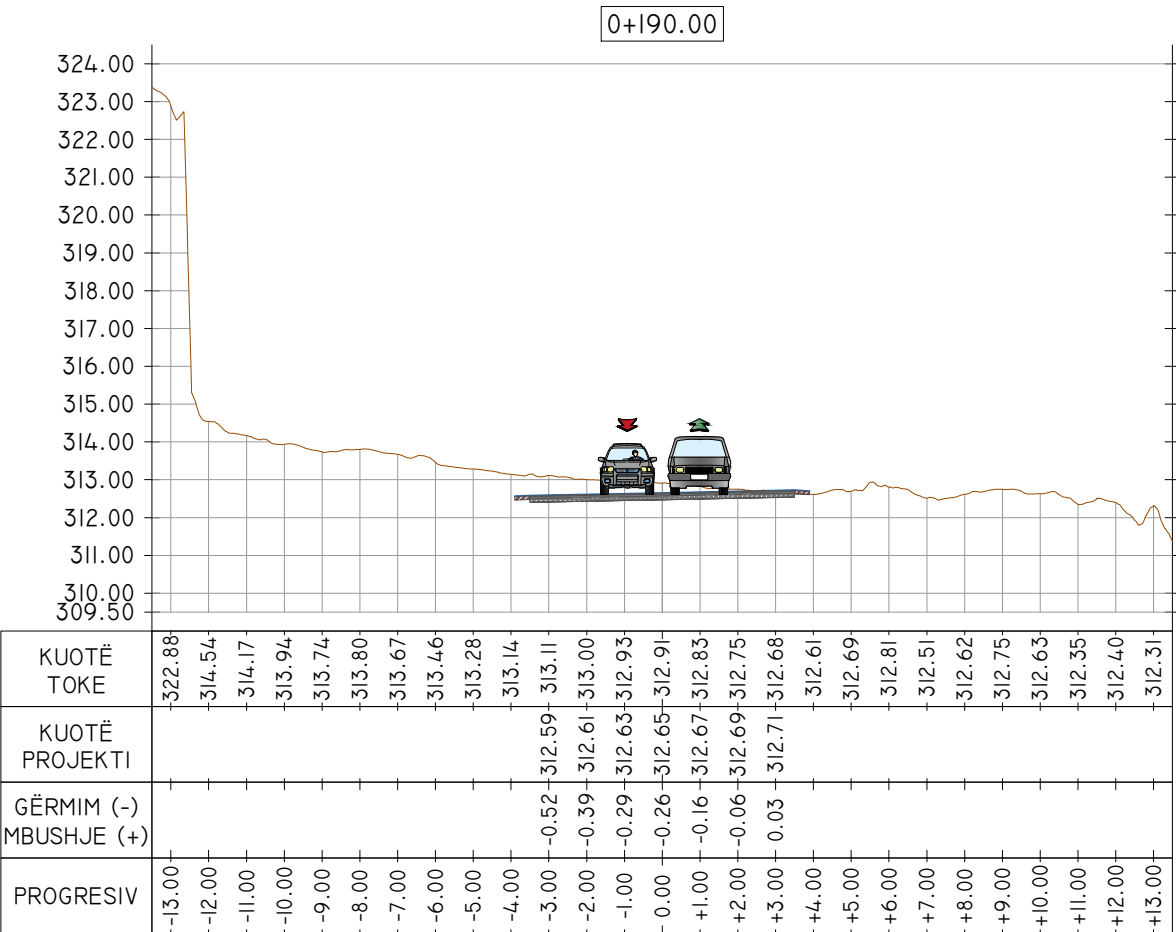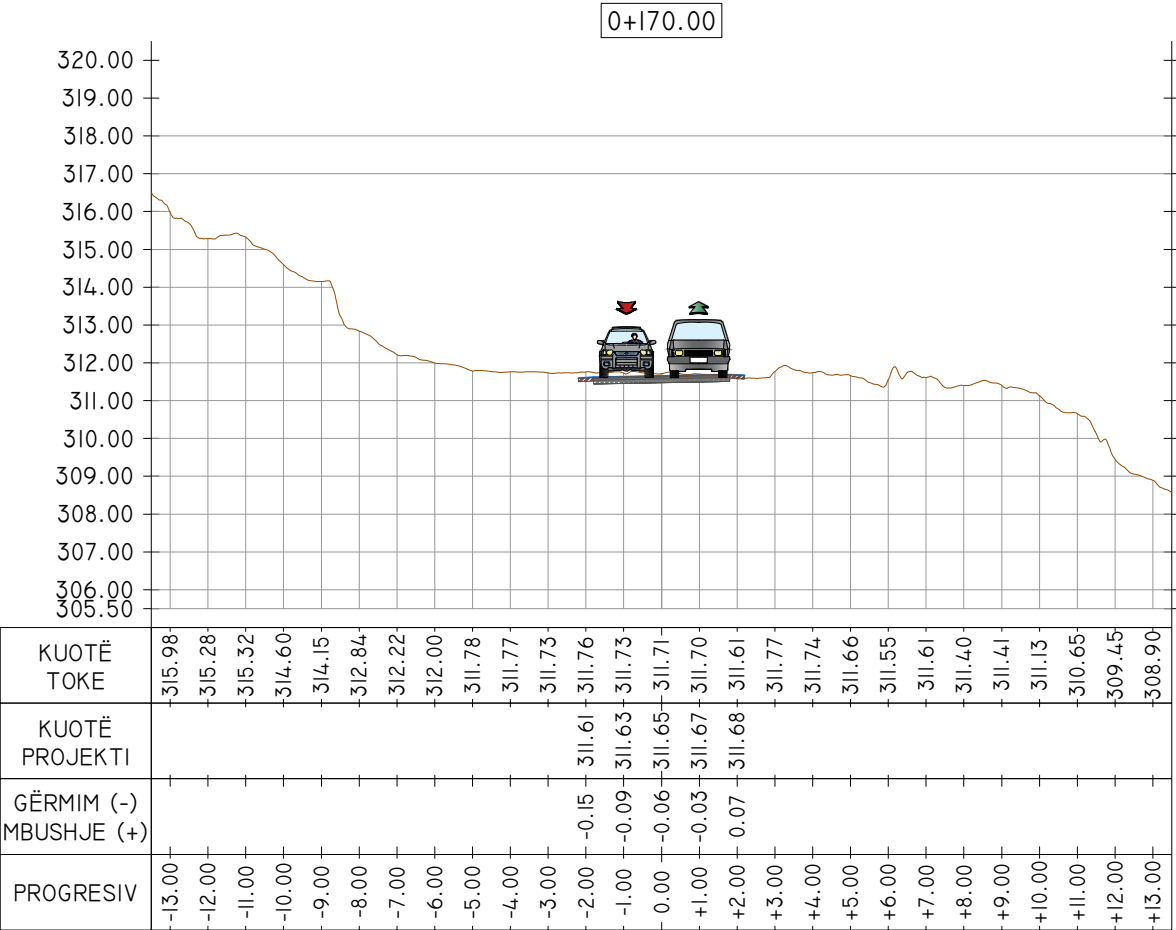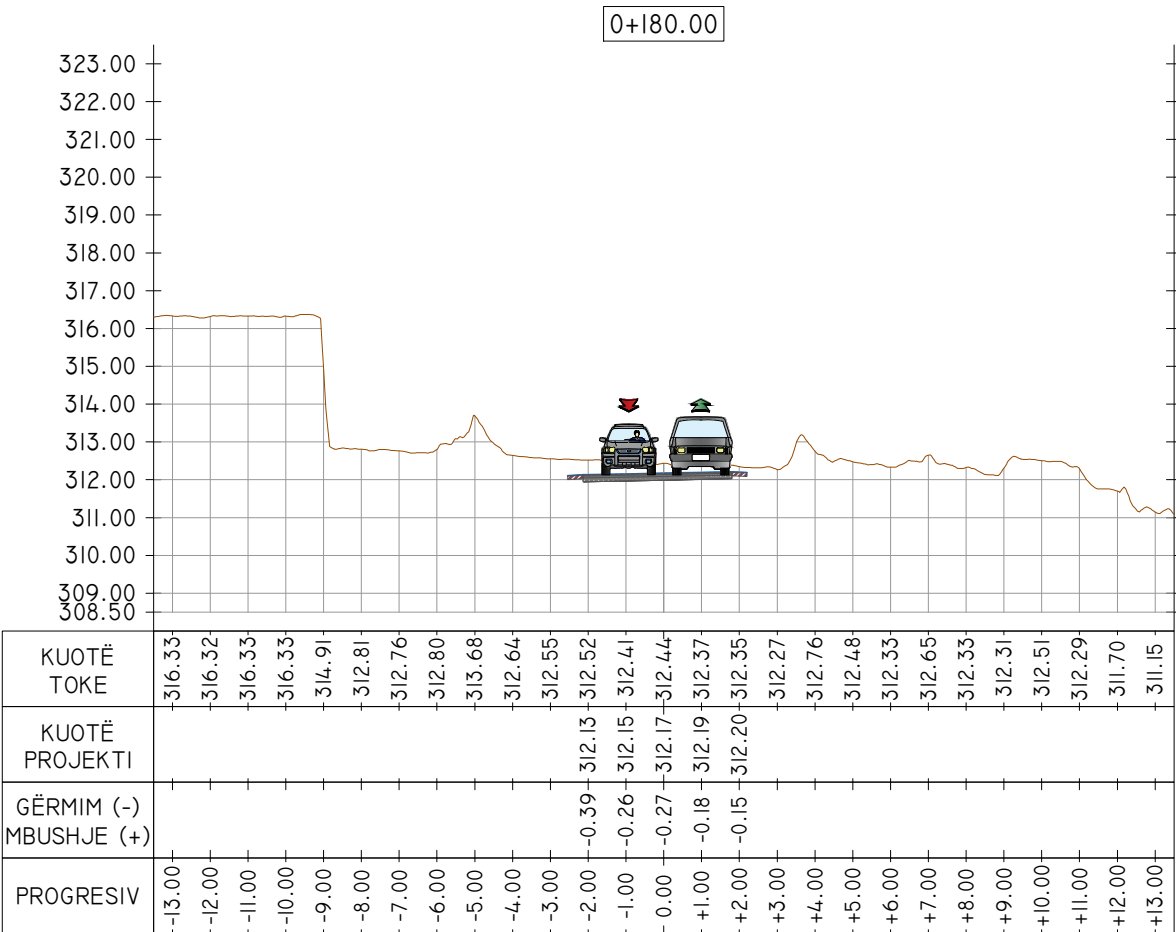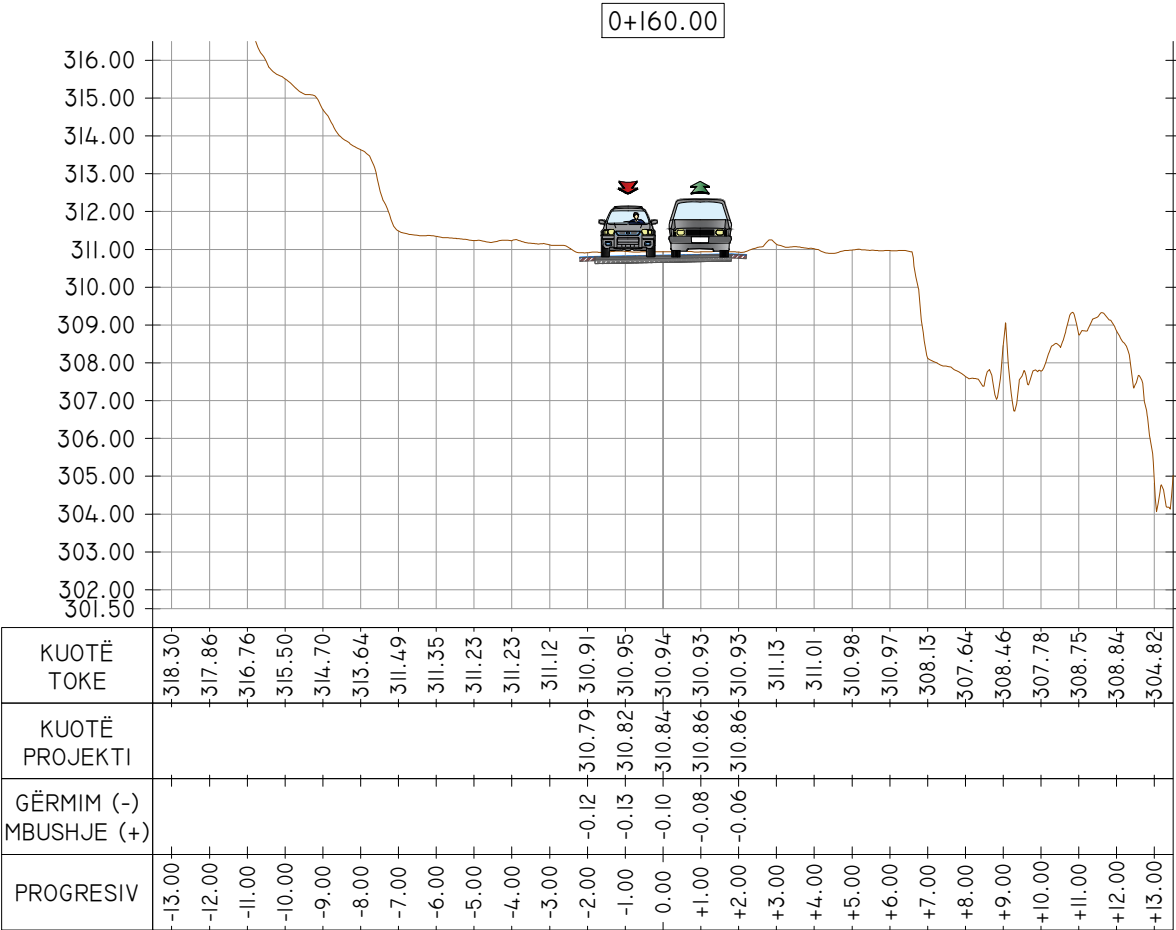

OBJEKTI :

"RIKONSTRUKSIONI I RRUGEVE HYRESE NIVICE".

VENDODHJA: FSHATI NIVICE,
BASHKIA HIMARE.



BASHKIA HIMARE

GRUPI I PROJEKTIMIT

SIRE-ALB SH.P.K

NR.LICENSE: N.7185/3

SHENIME:

LEGJENDA

SIMBOLI	PËRSHKRIMI
	VIJE TOKE
	VIJE PROJEKTI
	KUNETE / MUR BETONI

DATA: SHKURT 2025

EMËRTIMI I FLETËS:

AZHORNIMI TOPOGRAFIK.


SH: 1:200

FL.09




PROFILAT TERTHORE TIP


SEKSION TIP 1
(PROGRESIVI 0-80, 130-150)

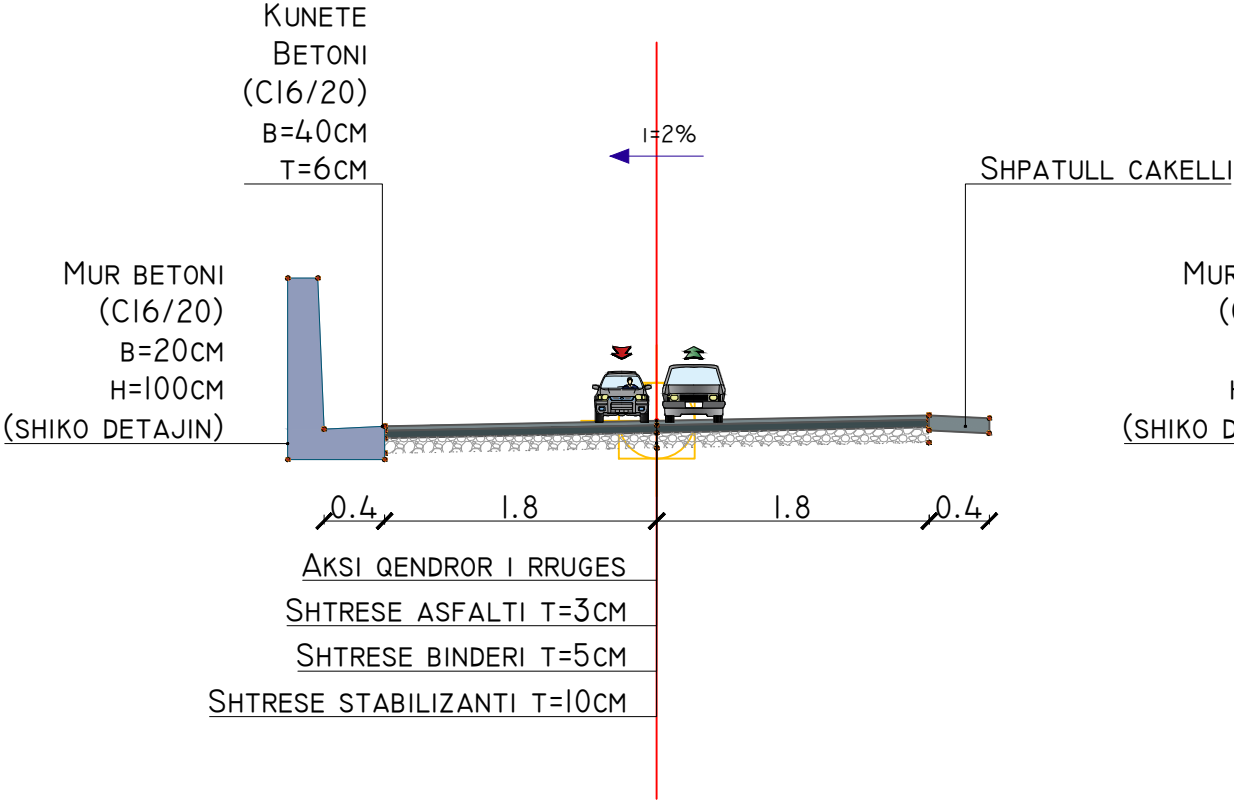


SEKSION TIP 3
(PROGRESIVI 80-130)

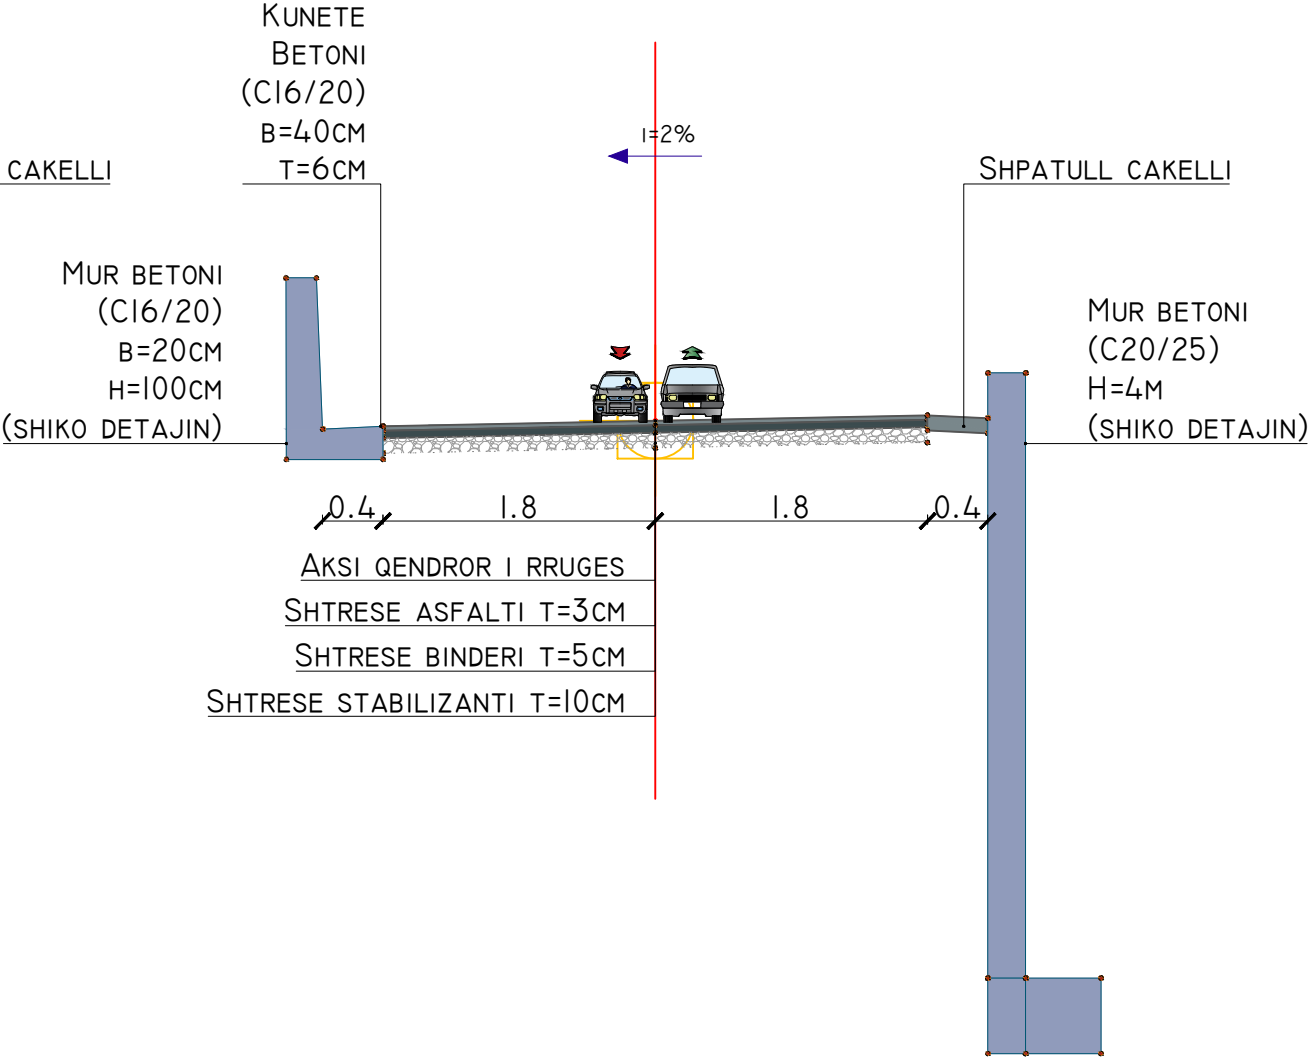

SEKSION TIP 2
(PROGRESIVI 150-194)

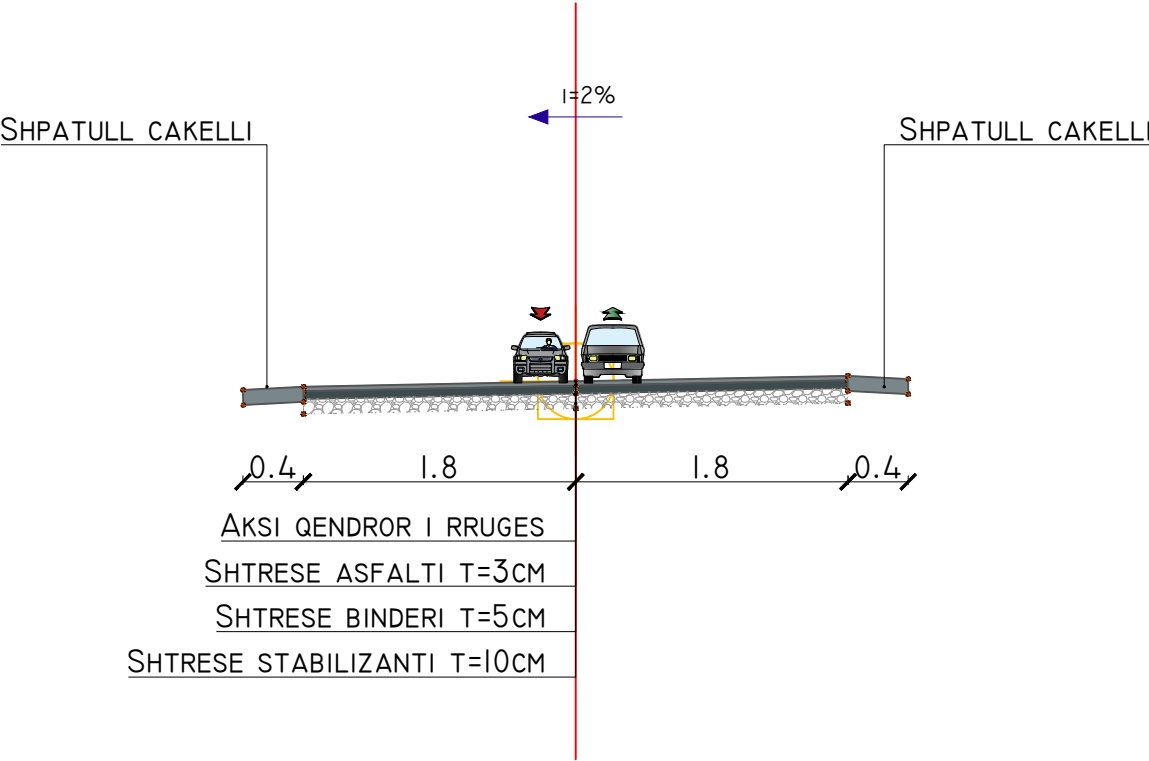

DETAJI I MURIT ANESOR H=1M
SHKALLA 1:25

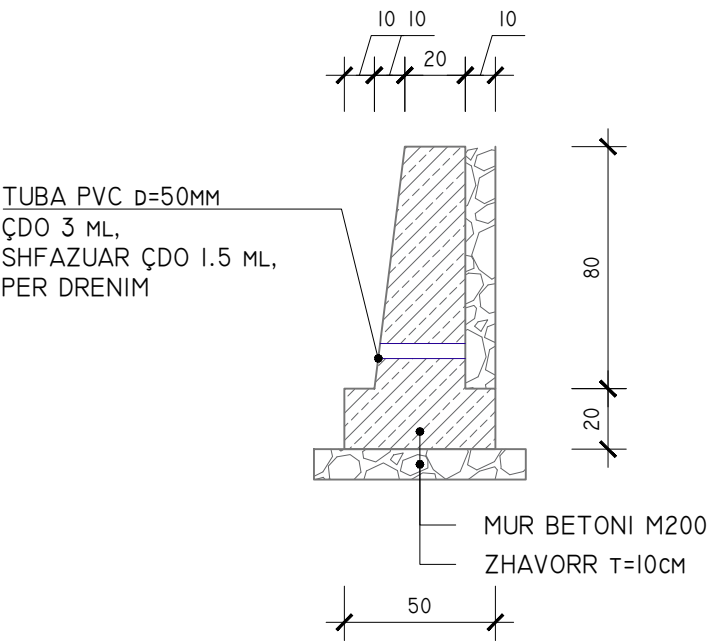

OBJEKTI :
"RIKONSTRUKSIONI I RRUGEVE HYRESE NIVICE".

VENDODHJA: FSHATI NIVICE,
BASHKIA HIMARE.



BASHKIA HIMARE

GRUPI I PROJEKTIMIT

SIRE-ALB SH.P.K

NR.LICENSE: N.7185/3

SHENIME:

DATA: SHKURT 2025

EMËRTIMI I FLETËS:

AZHORNIMI TOPOGRAFIK.

SH: 1:50


FL.10



MURI MBAJTES

MURI MBAJTES - PRERJE TERTHORE

SHKALLA 1:25

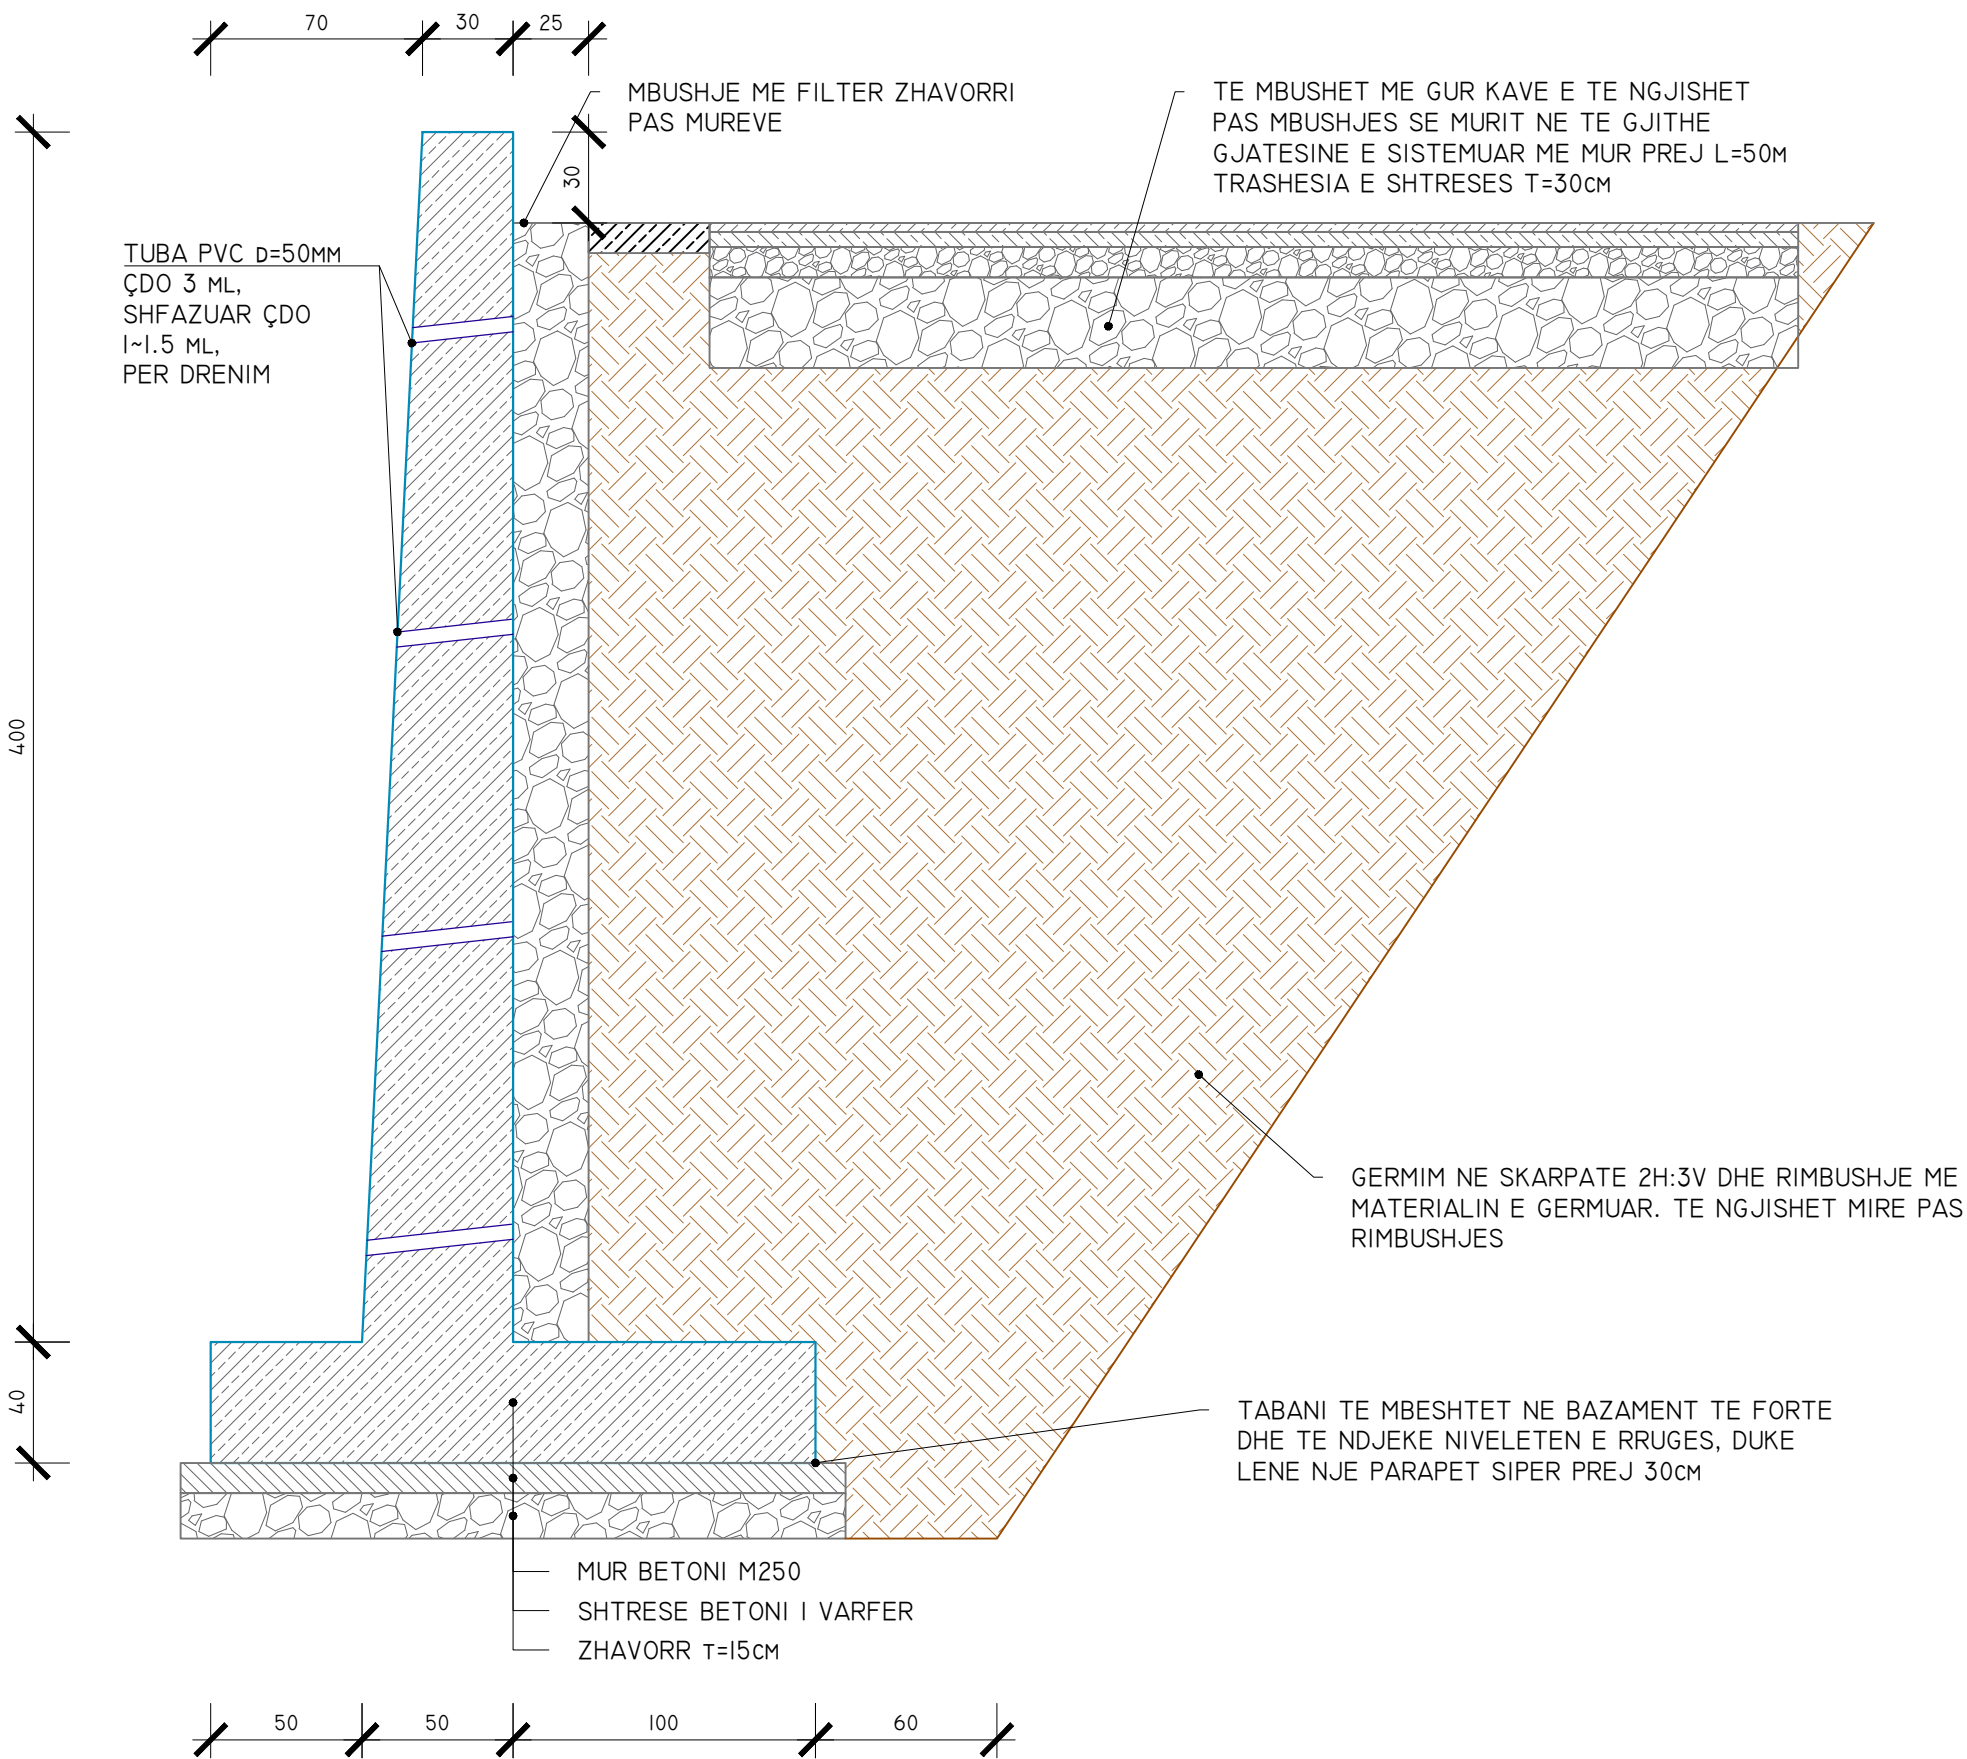

OBJEKTI :

"RIKONSTRUKSIONI I RRUGEVE HYRESE NIVICE".

VENDODHJA: FSHATI NIVICE,
BASHKIA HIMARE.



BASHKIA HIMARE

GRUPI I PROJEKTIMIT

SIRE-ALB SH.P.K

NR.LICENSE: N.7185/3

SHENIME:

DATA: SHKURT 2025

EMËRTIMI I FLETËS:

AZHORNIMI TOPOGRAFIK.

SH: 1:25


FL.II



MURI MBAJTES

ARMIMI - MURI MBAJTES - PRERJE TERTHORE

SHKALLA 1:25

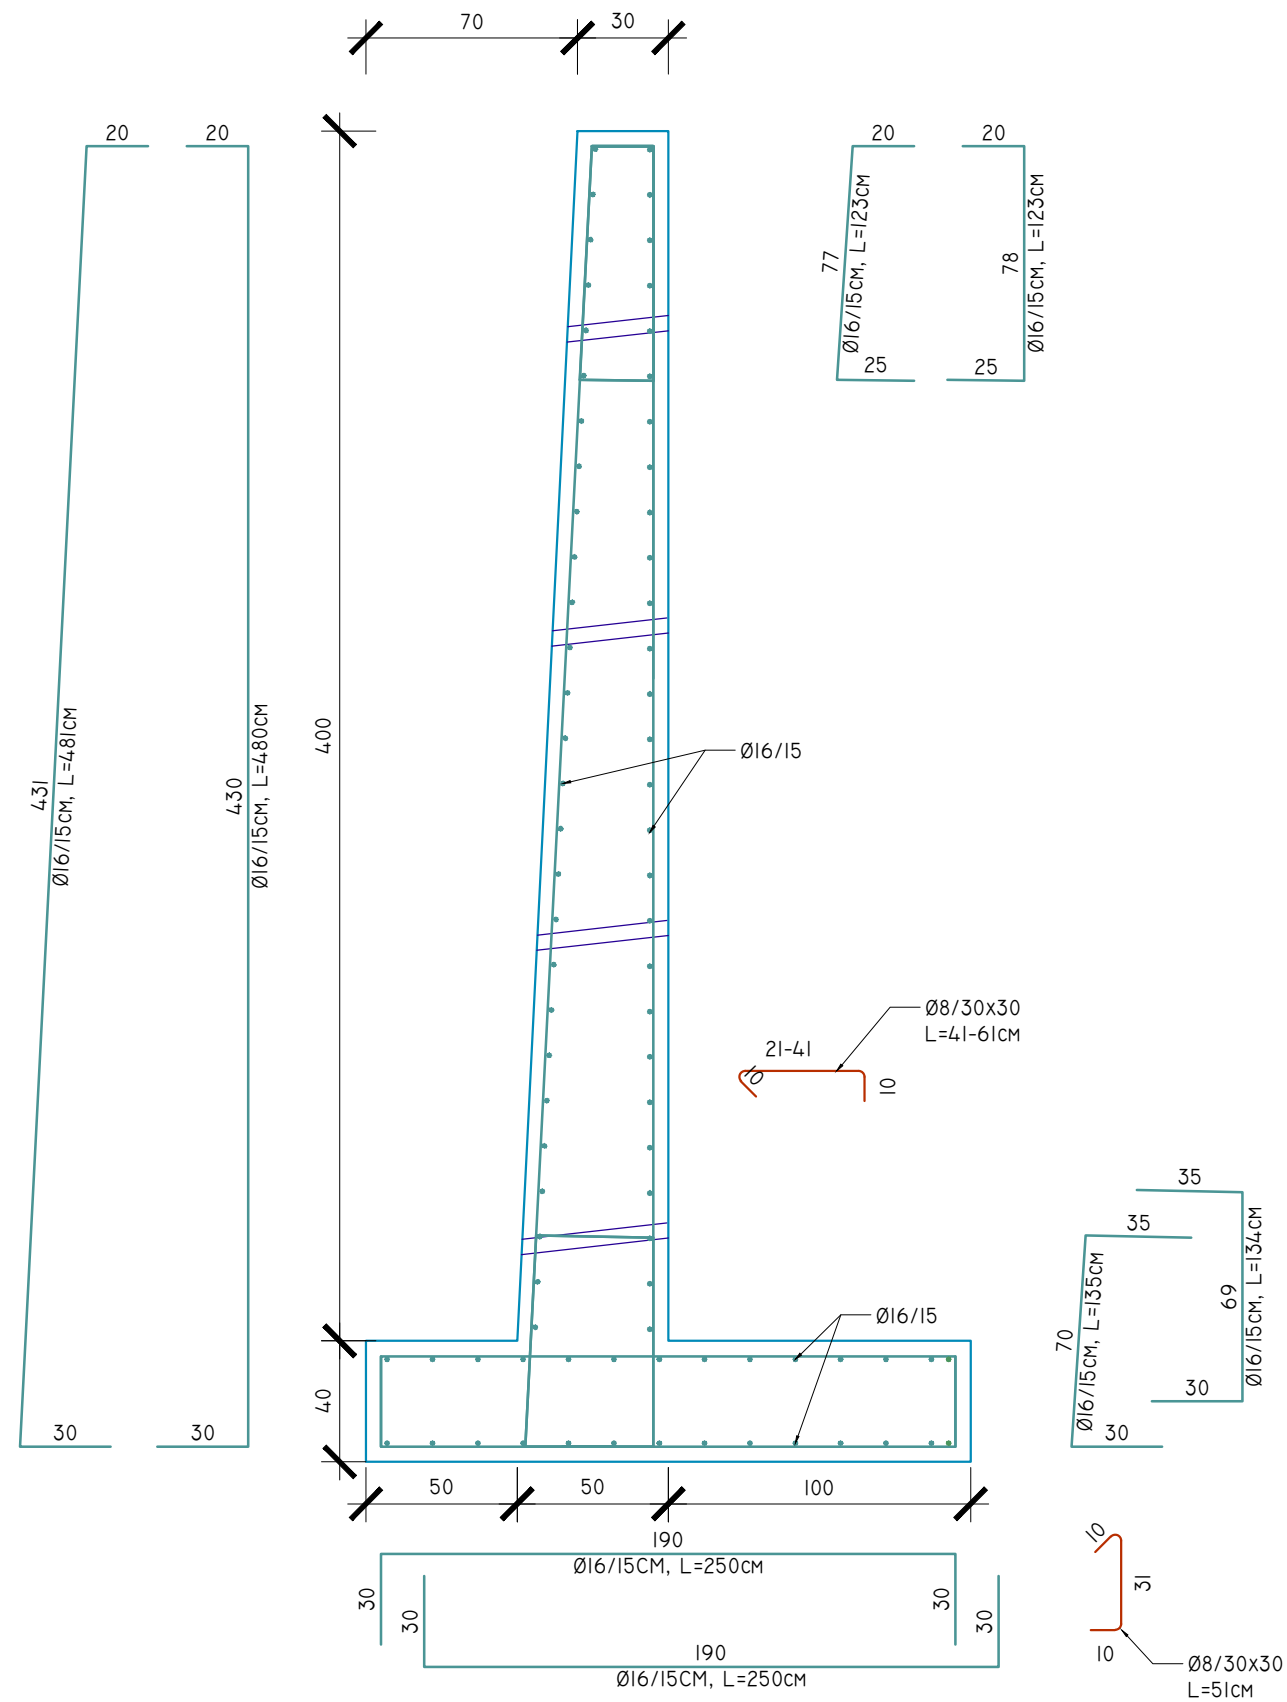

OBJEKTI :

"RIKONSTRUKSIONI I RRUGEVE HYRESE
NIVICE".



BASHKIA HIMARE

GRUPI I PROJEKTIMIT

SIRE-ALB SH.P.K

NR.LICENSE: N.7185/3

SHENIME:

DATA: SHKURT 2025

EMËRTIMI I FLETËS:

AZHORNIMI TOPOGRAFIK.

SH: 1:25

FL.12

