



REPUBLIKA E SHQIPERISE
BASHKIA LUSHNJE
DREJTORIA E PLANIFIKIMIT DHE E ZHVILLIMIT TE TERRITORIT
ZYRA E PROJEKTEVE


MIRATOI
KRYETARI BASHKIE
ERISELDA SE

PROJEKT ZBATIMI
SISTEMIM ASFALTIM I RRUGES SE HOXHALLAREVE
NE FSHATIN ARDENICE

PLANI I VENDOSJES SE NDERTIMIT
OBJEKTI : SISTEMIM - ASFALTIM I RRUGES " HOXHALLAREVE ", ARDENICE
INVESTITOR: BASHKIA LUSHNJE
VENDNDODHJA : ARDENICE, NJESIA ADMINISTRATIVE KOLONJE , BASHKIA LUSHNJE SHK. 1:1000



MIRATOHET
KRYETARI I BASHK
ERISELDA SH

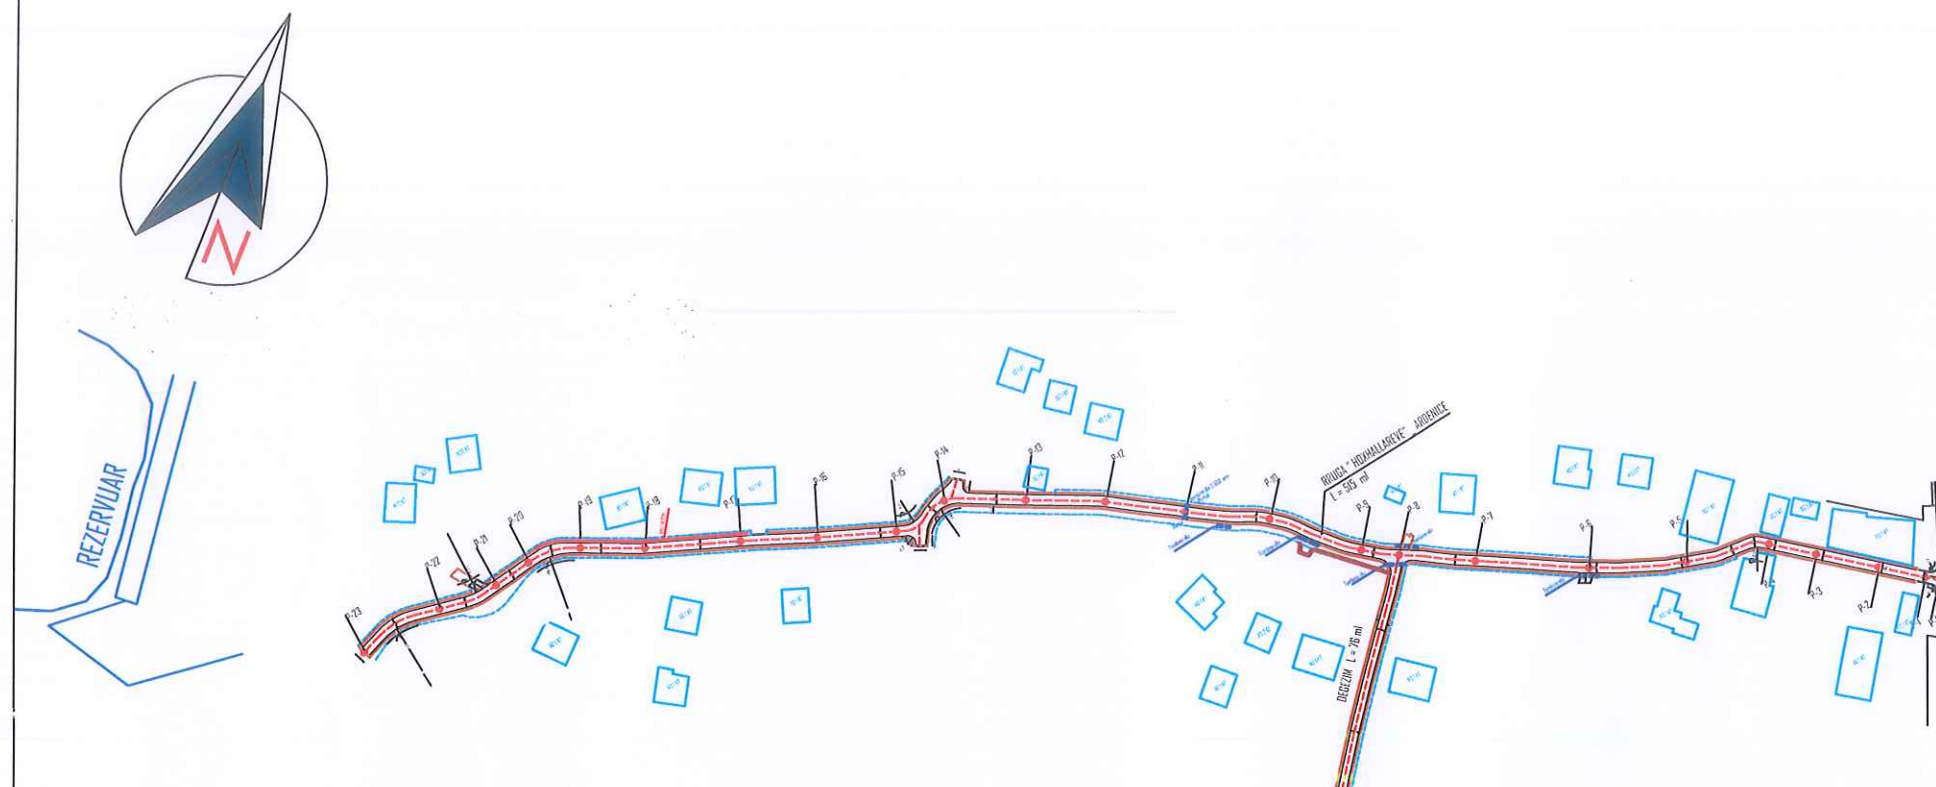

SEGMENTI KRYESOR L= 515 ml

Korsi 2 X 1.75 ml Asfaltobeton
Bankina 2 X (0.5 - 0.75 variabel)

DEGEZIMI L= 76 ml

Korsi 2 X 1.50 ml Asfaltobeton
Bankina 2 X (0.5 - 0.75 variabel)

PAMJE NGA ORTOFOTO SHK. 1:1000



GJURMA E RRUGES NE HTR KADASTRALE SHK. 1:1000





Horografia e rruges se Hoxhallareve ne fshatin Ardenice




LEGJENDE

OBJEKTI	SISTEMIM ASFALTIM RRUGA E HOXHALLAREVE
ARRANDET	ARRANDET




PLANIMETRIA e rruges se Hoxhallareve ne fshatin Ardenice

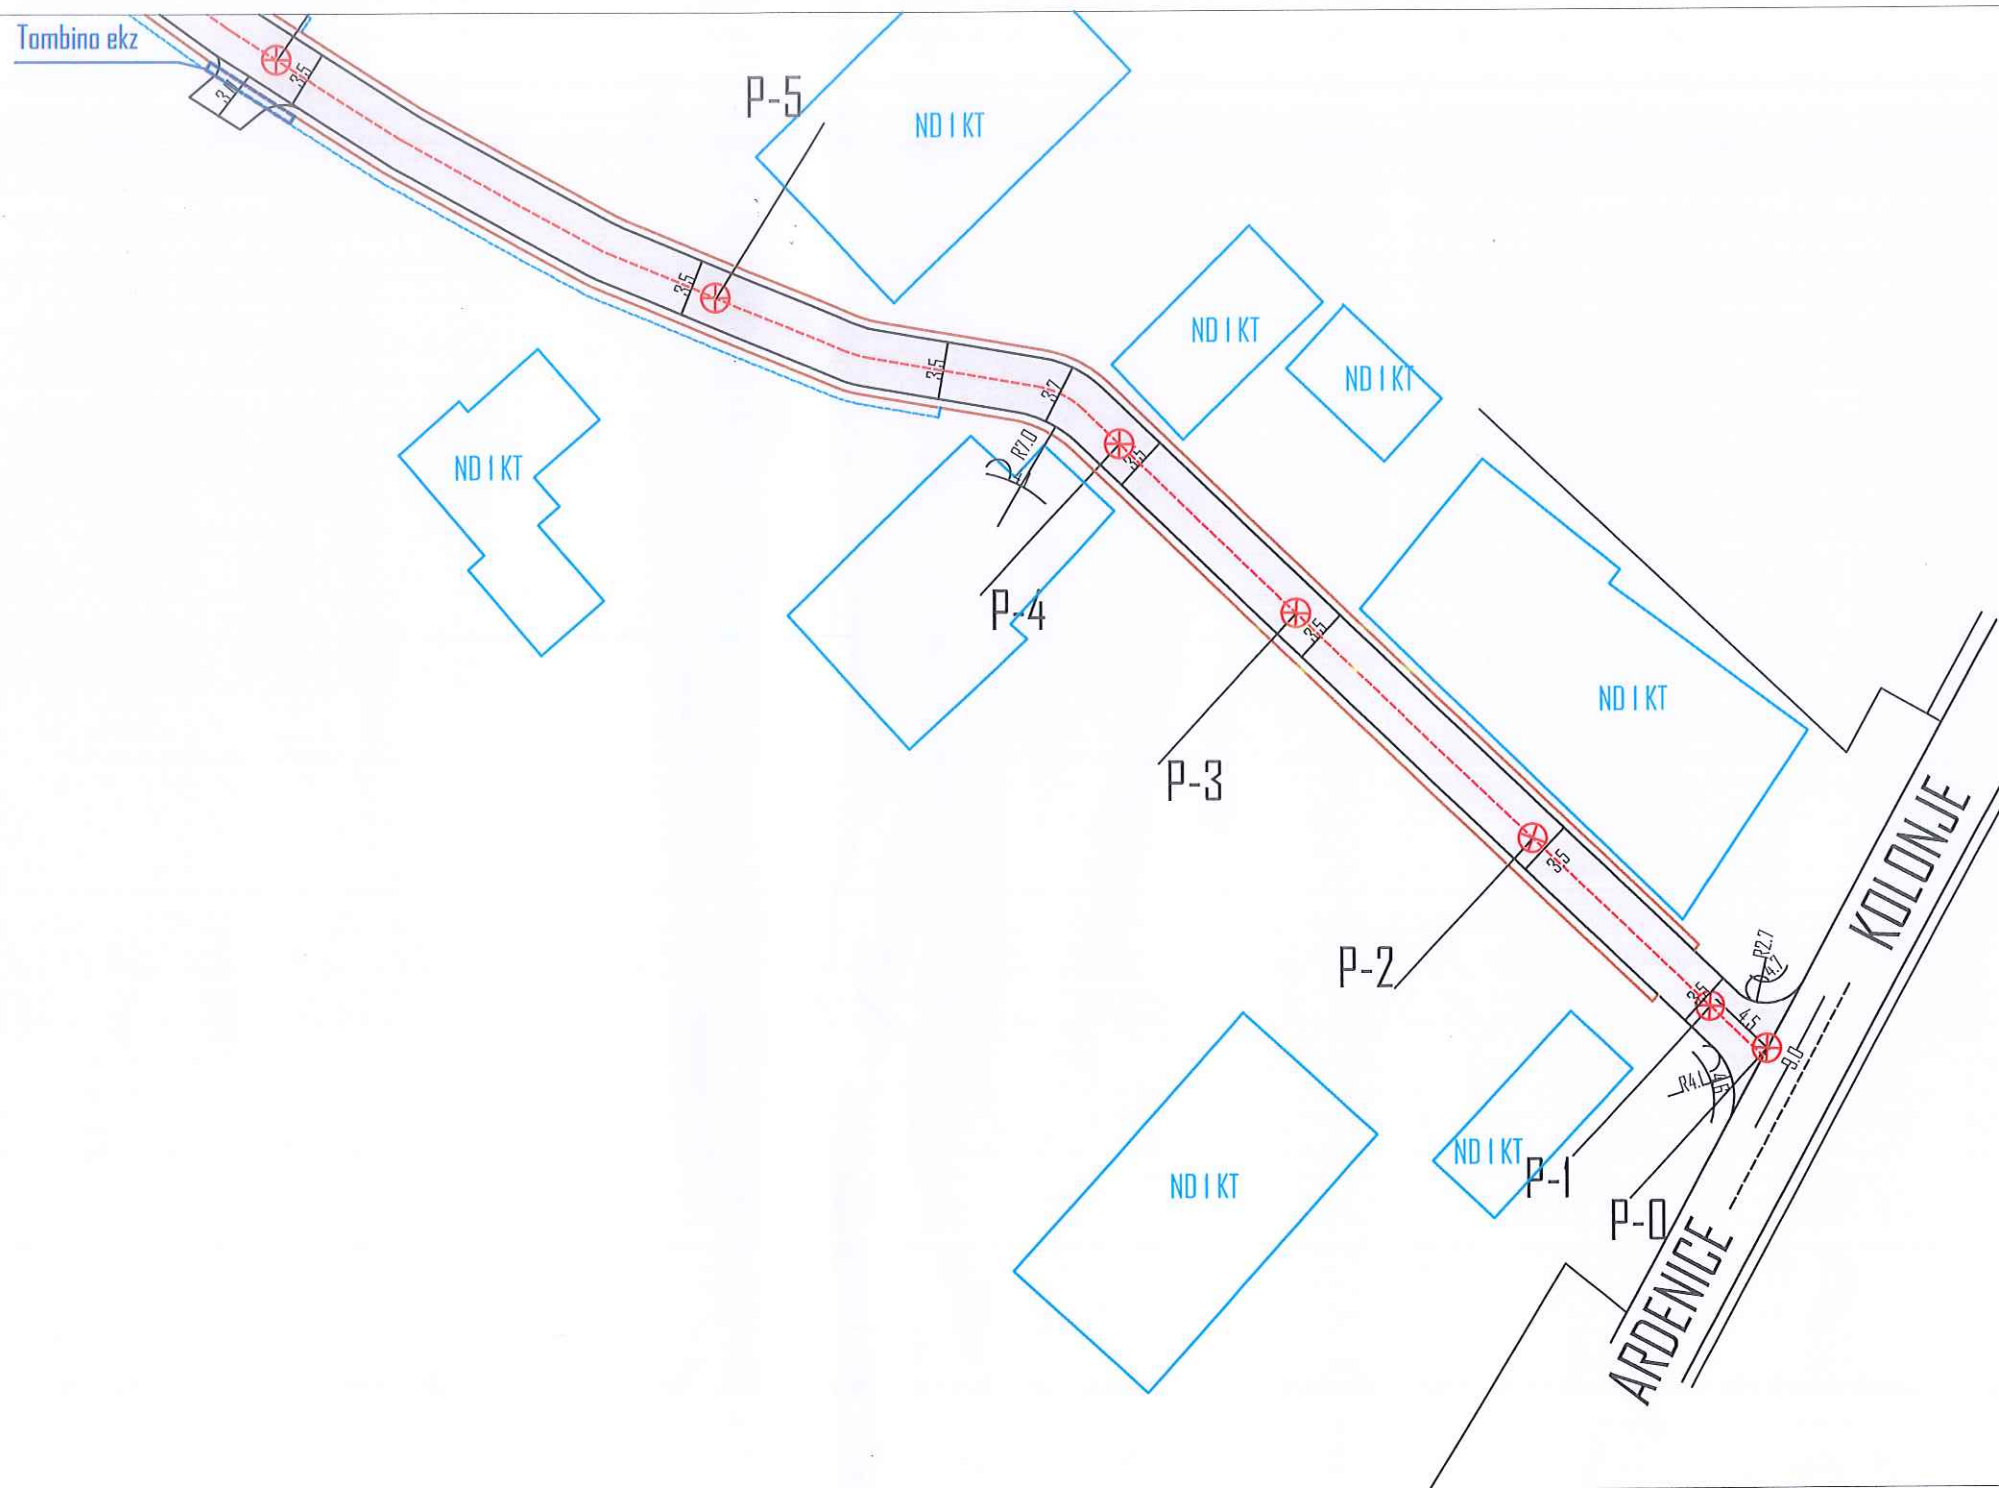




PLANIMETRIA e rruges se Hoxhallareve ne fshatin Ardenice

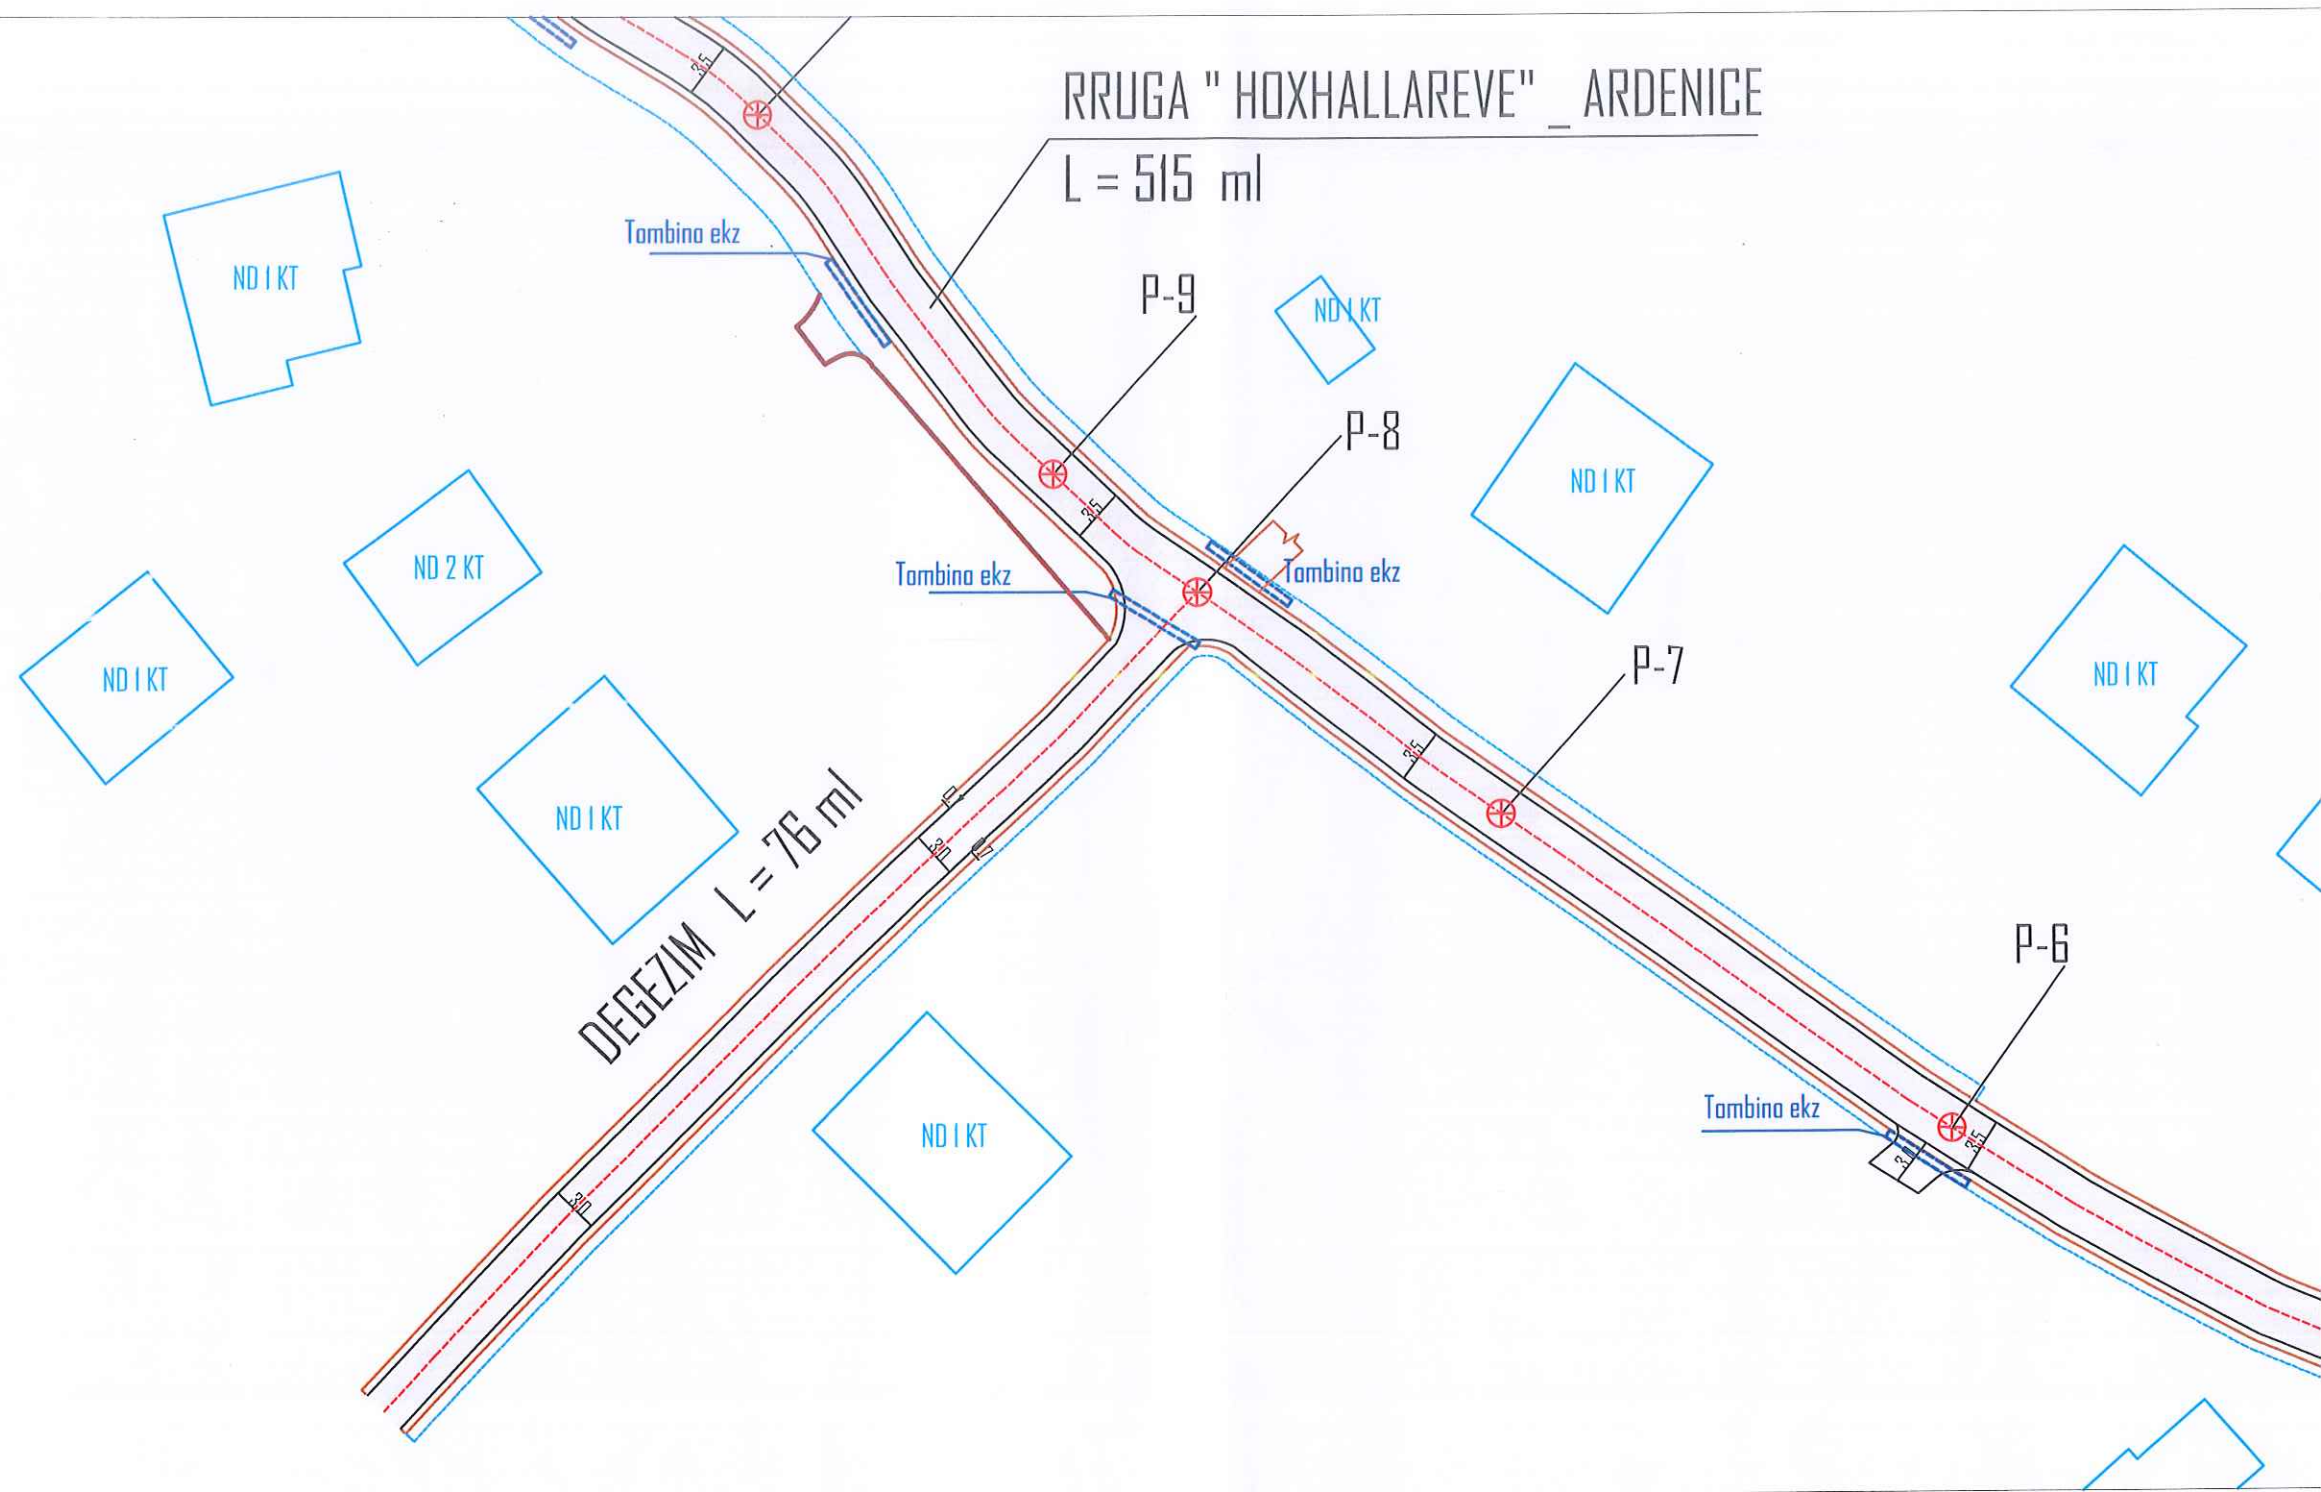




PLANIMETRIA e rruges se Hoxhallareve ne fshatin Ardenice

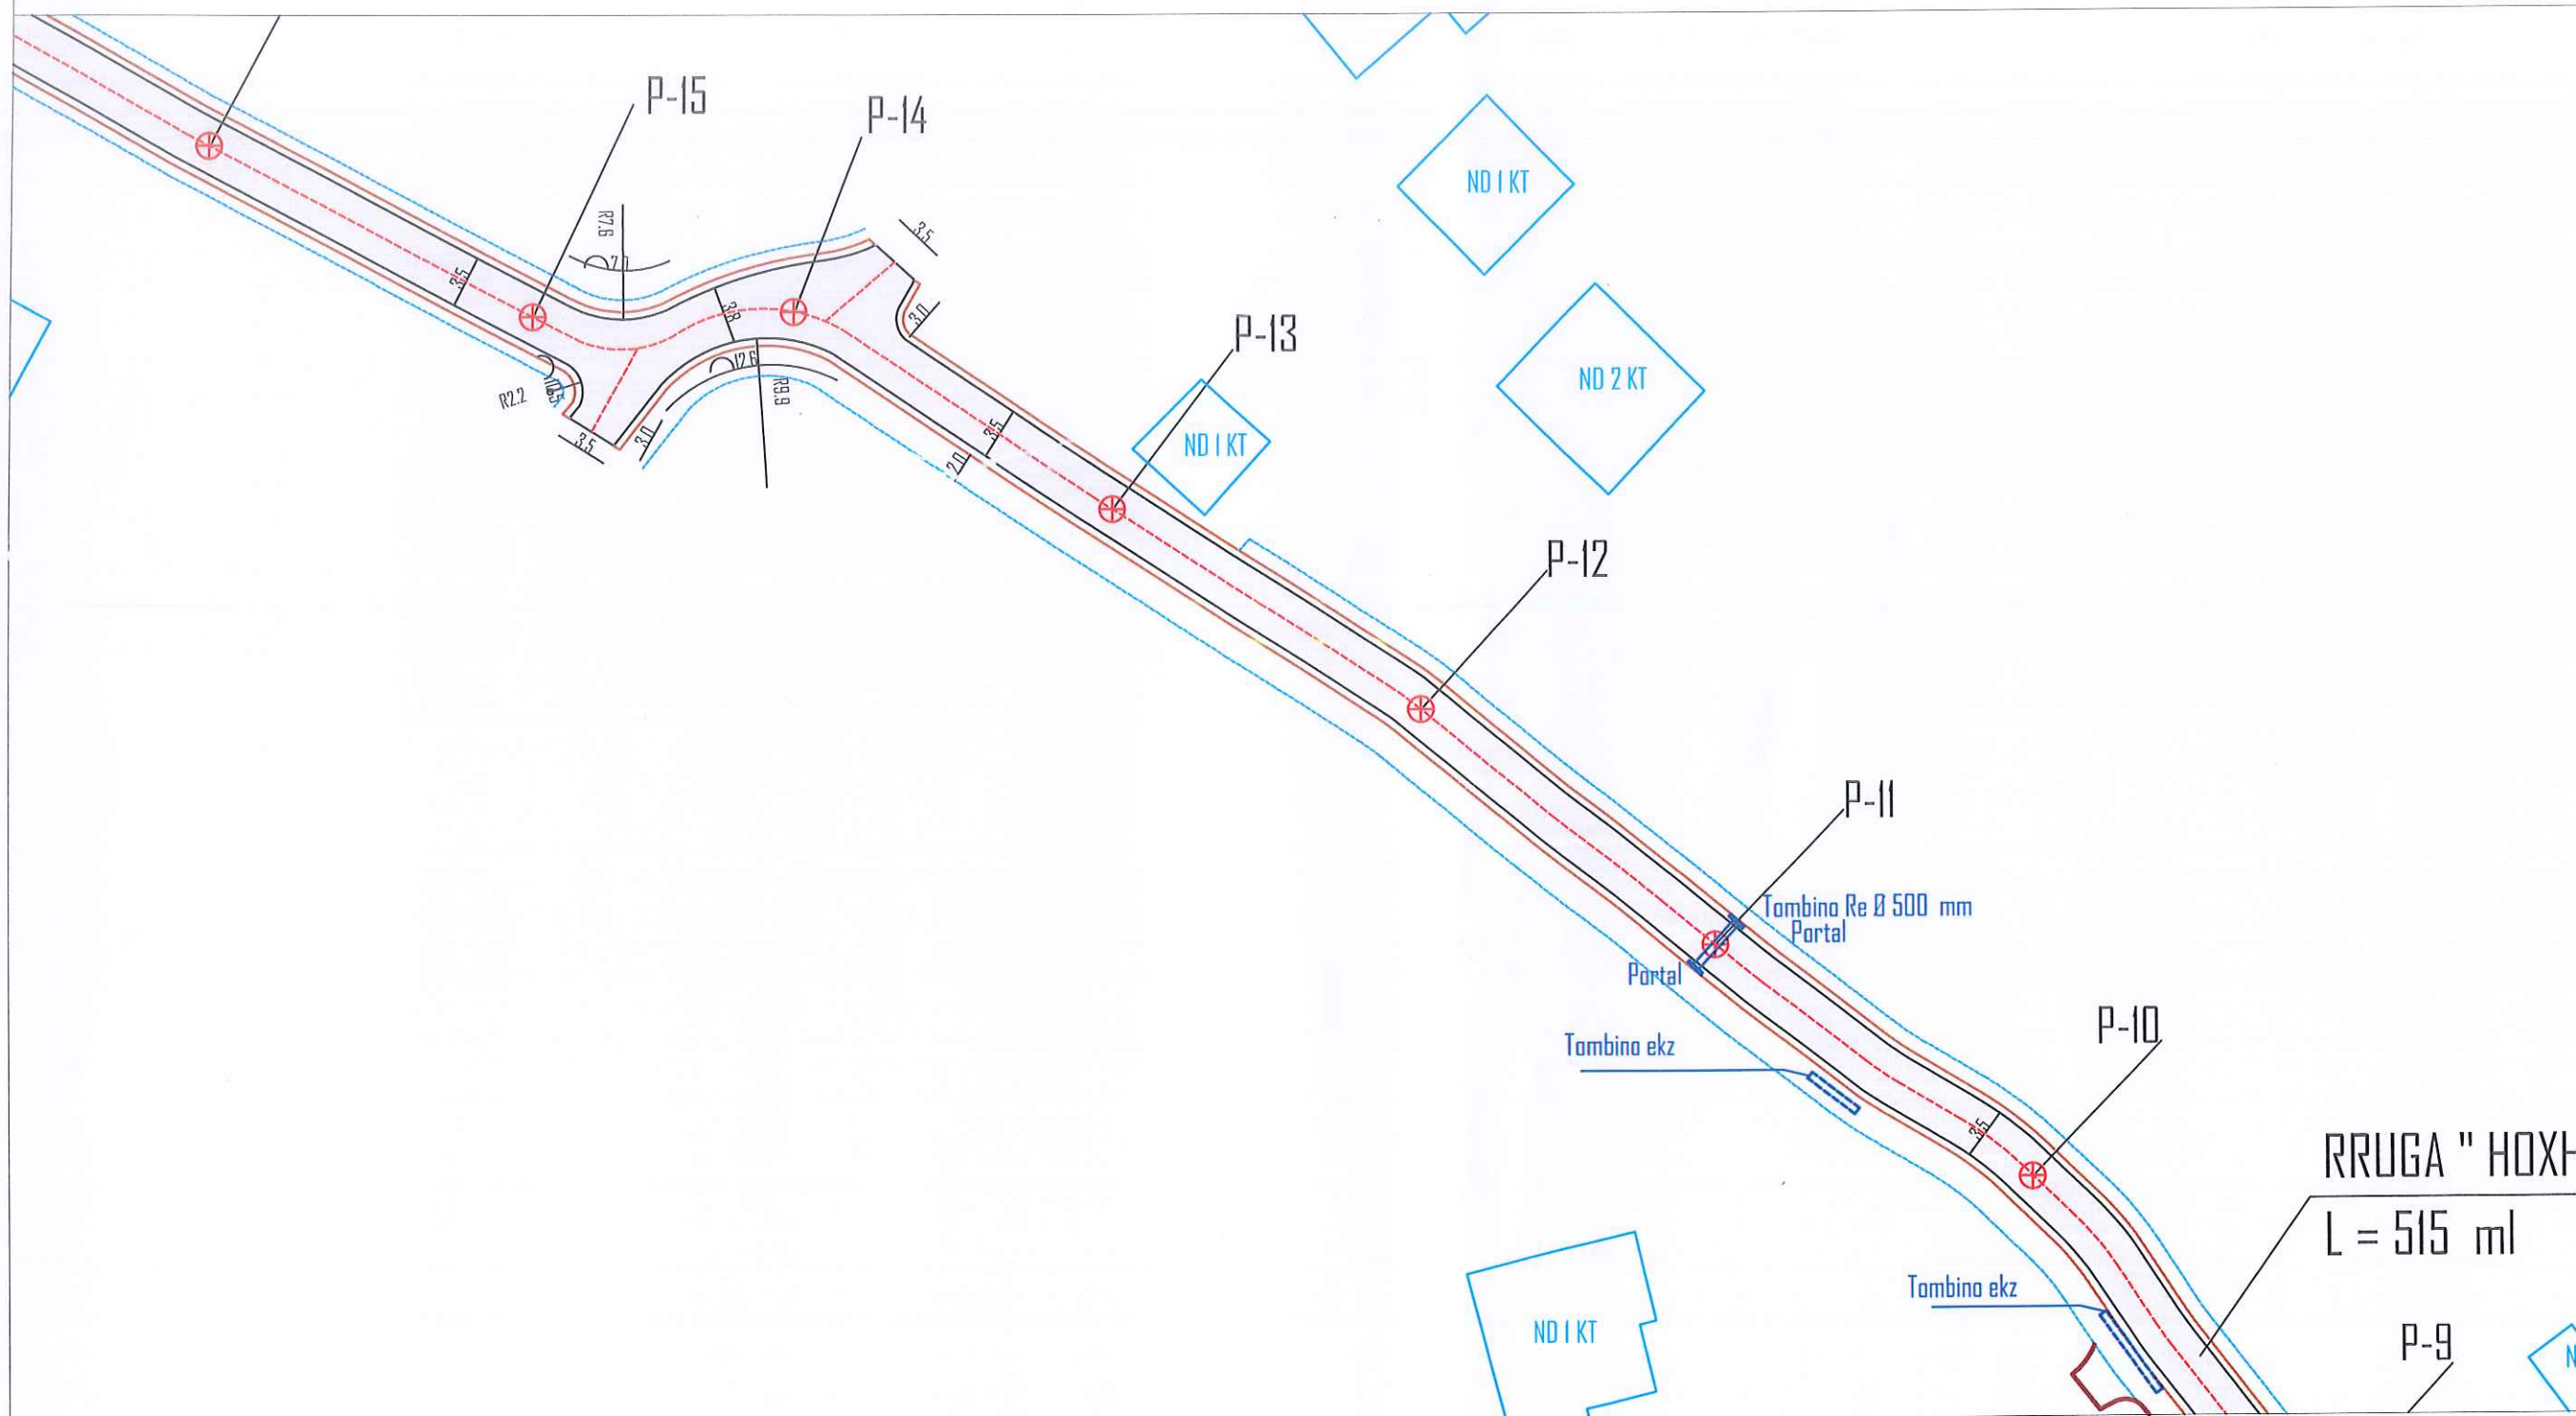




PLANIMETRIA e rruges se Hoxhallareve ne fshatin Ardenice

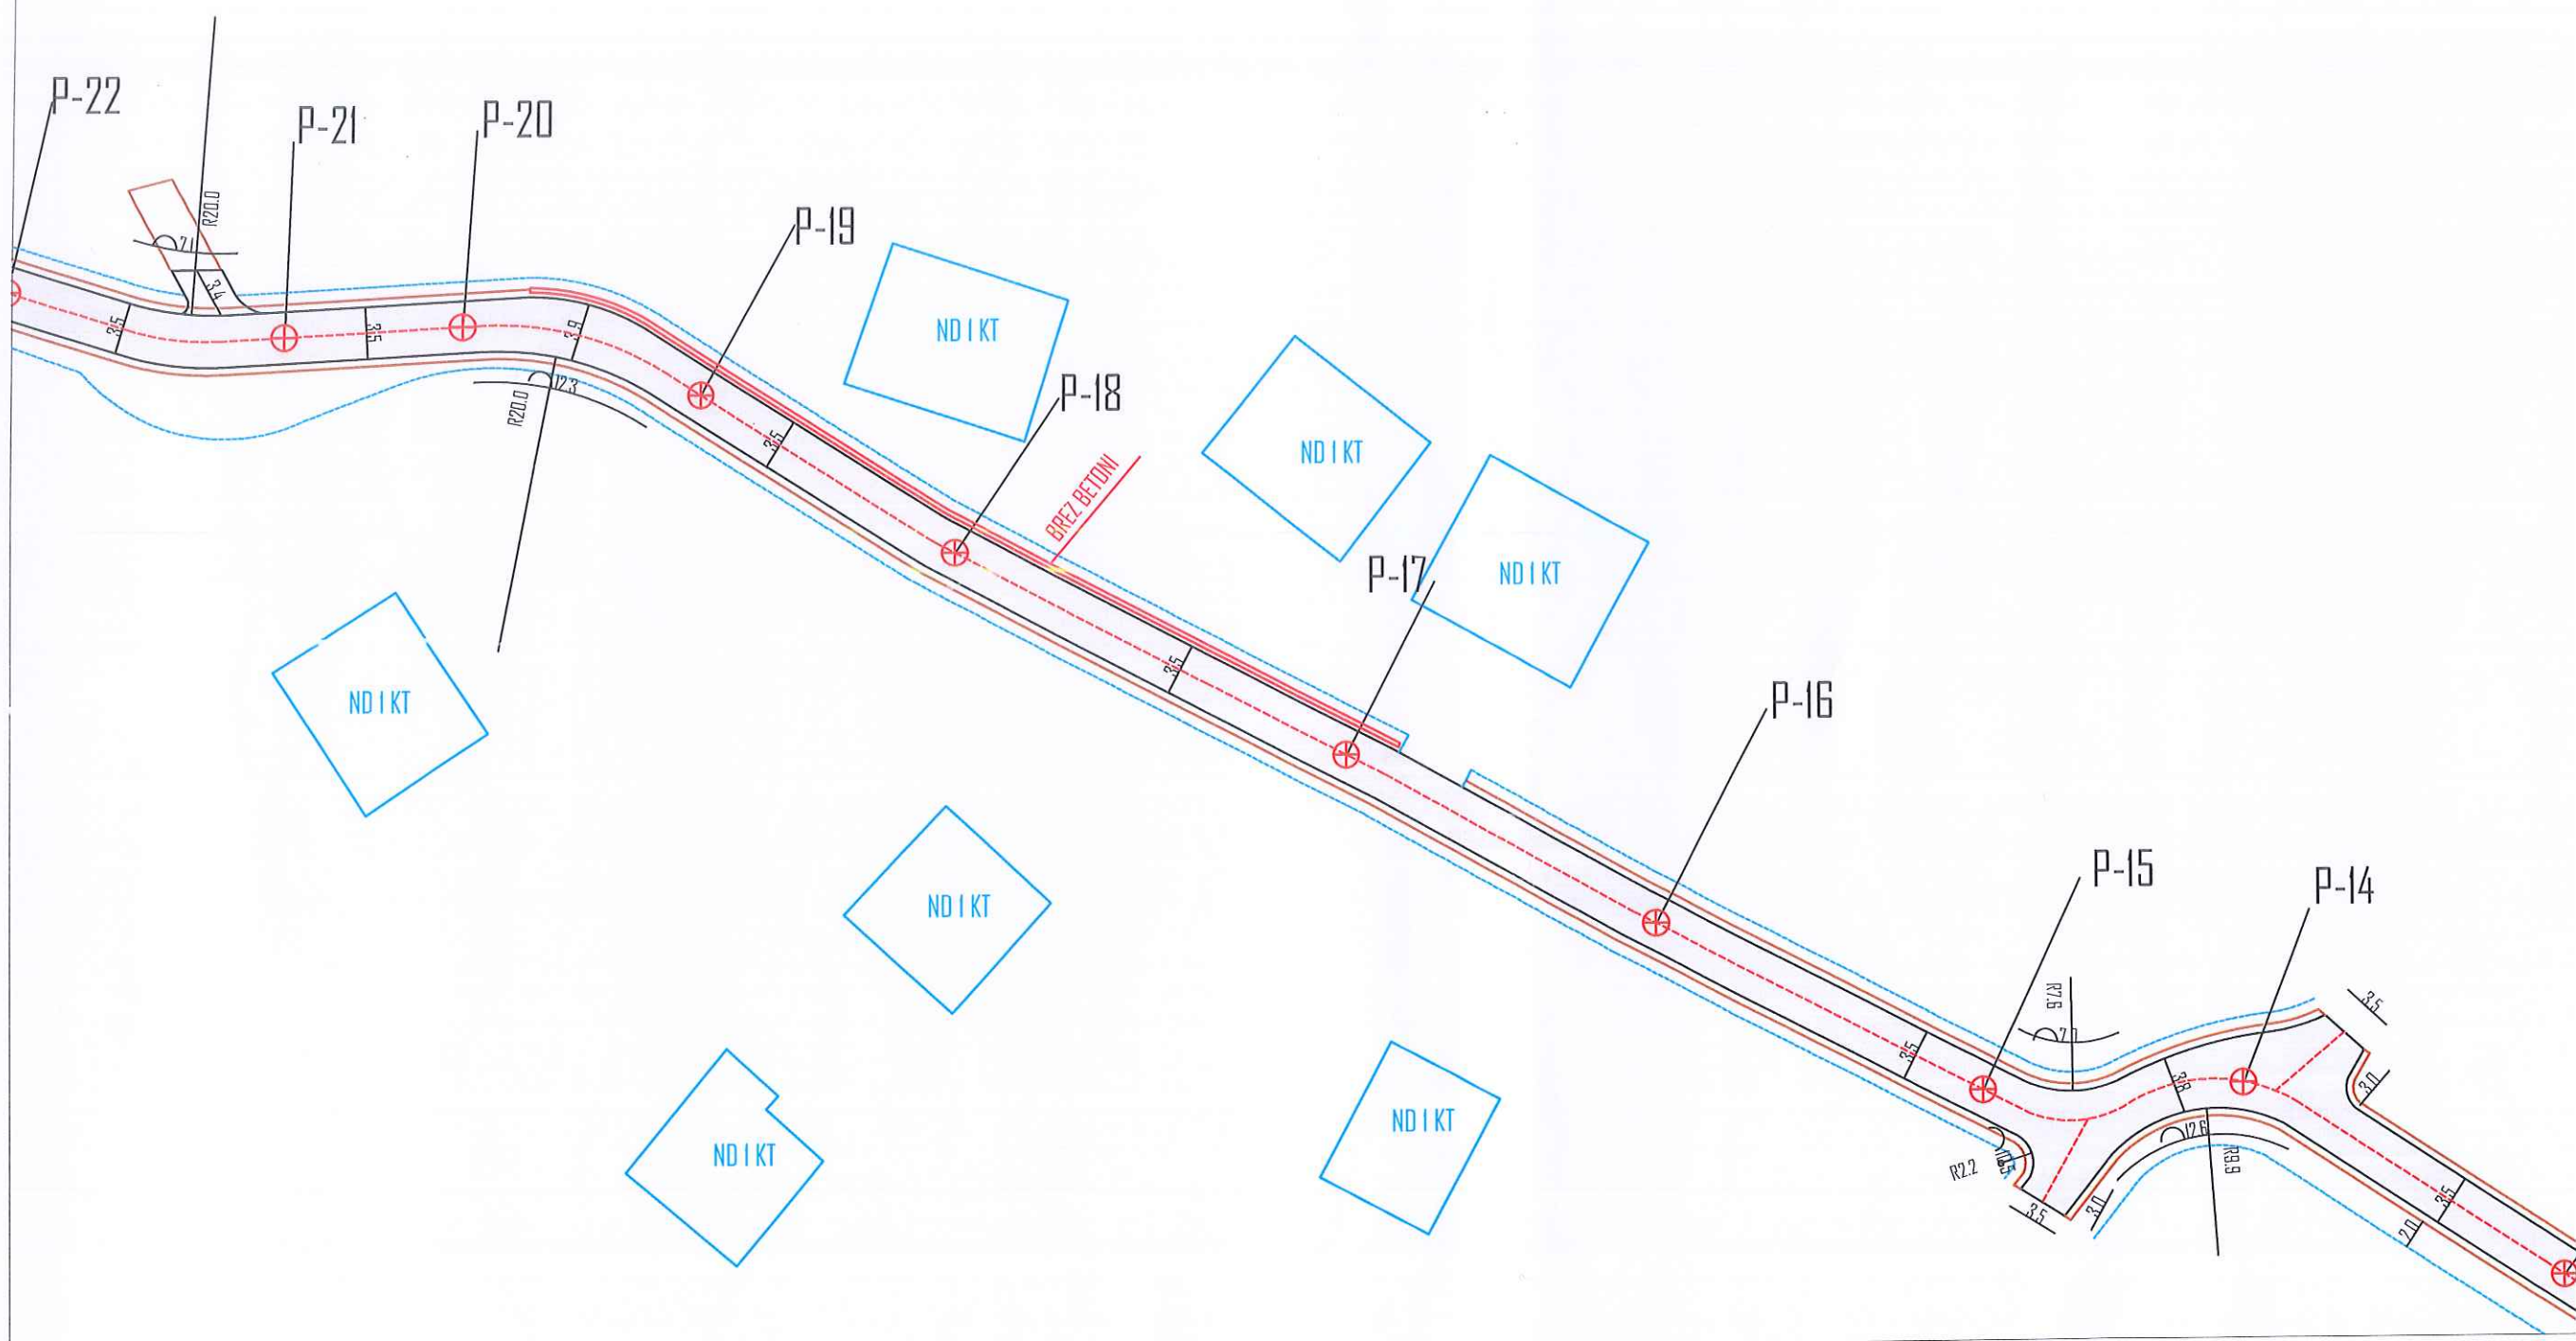



PLANIMETRIA e rruges se Hoxhallareve ne fshatin Ardenice

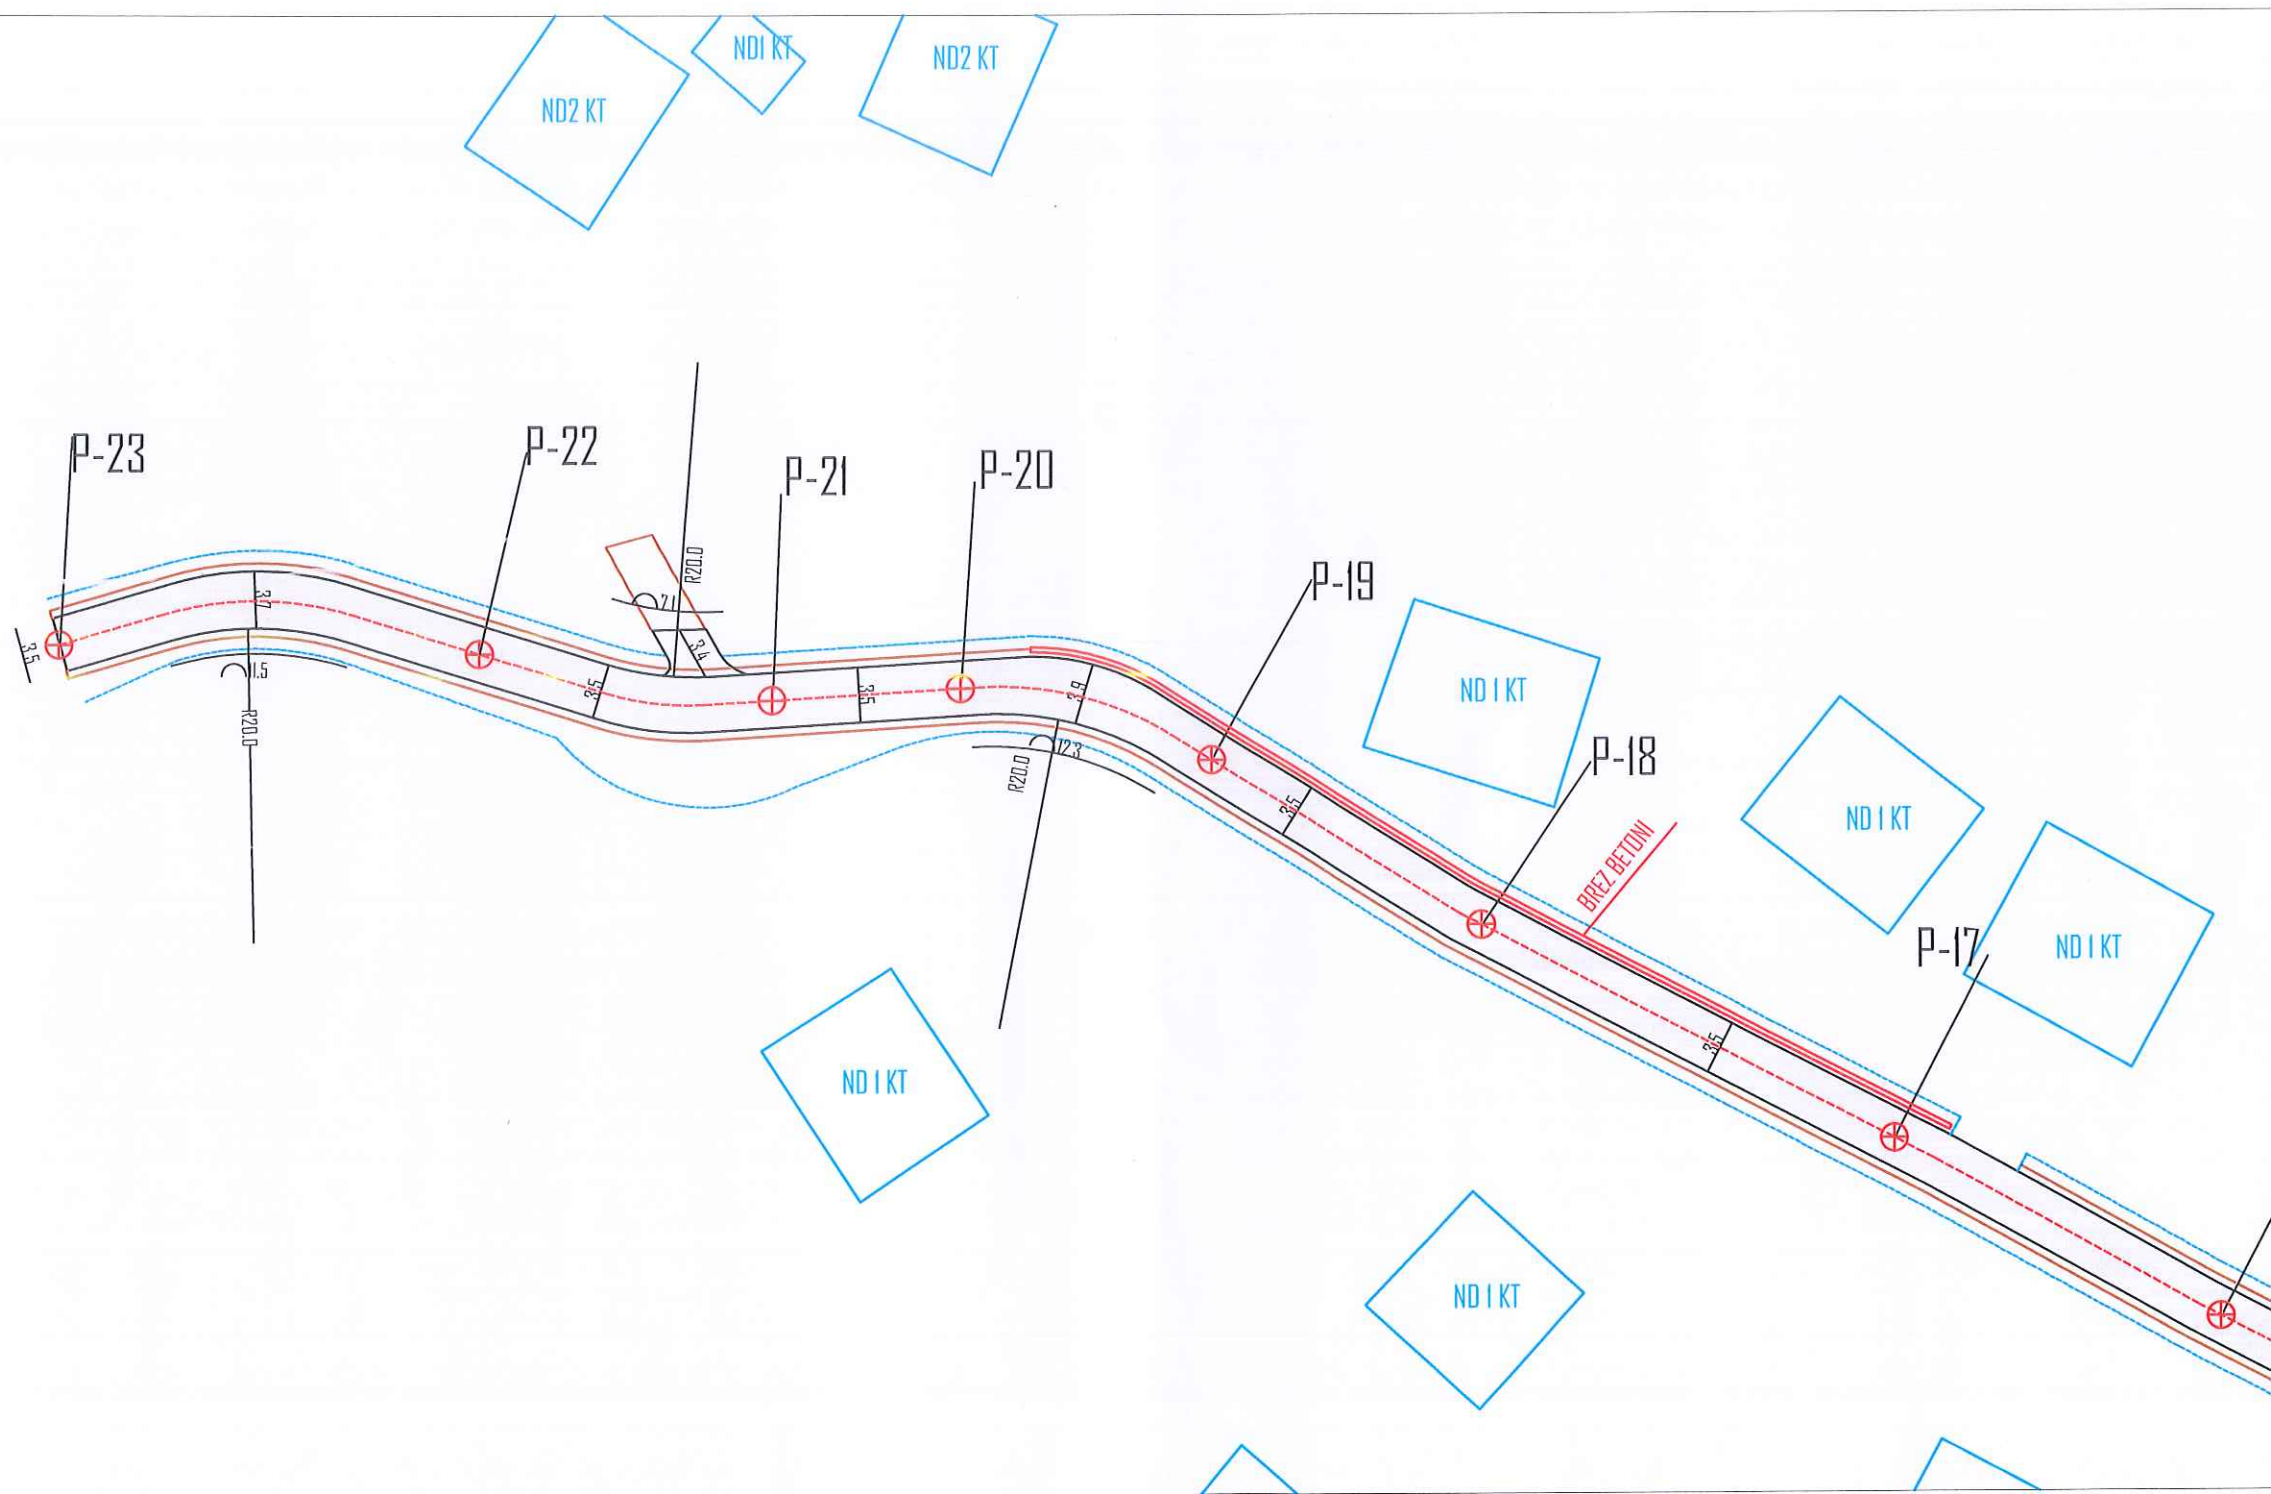


PROFILAT TERTHORE

PK 0 - PK 5


OBJEKTI : SISTEMIM - ASFALTIM RRUGA " HOXHALLAREVE " , ARDENICE




Kuota e Projektit	09.23	09.22	09.41
Distanca	450	450	
Kuota e Tokes	09.18	09.22	09.20
Distanca	450	450	

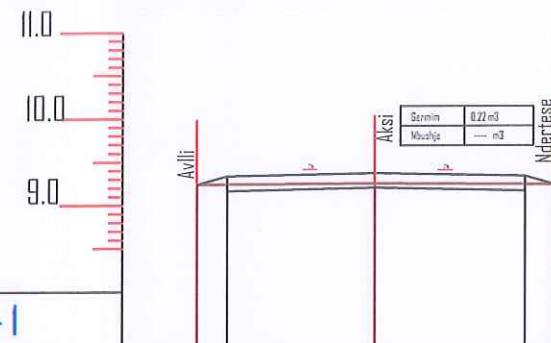


Kuota e Projektit	09.35	09.38	09.35
Distanca	35	175	35
Kuota e Tokes	09.25	09.26	09.25
Distanca	210	210	

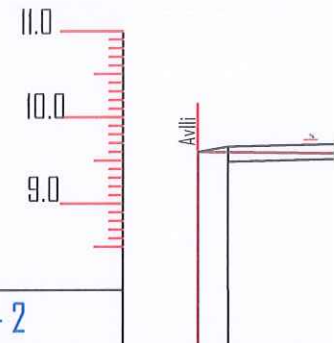


Kuota e Projektit	09.68	
Distanca	35	175
Kuota e Tokes	09.60	
Distanca	210	

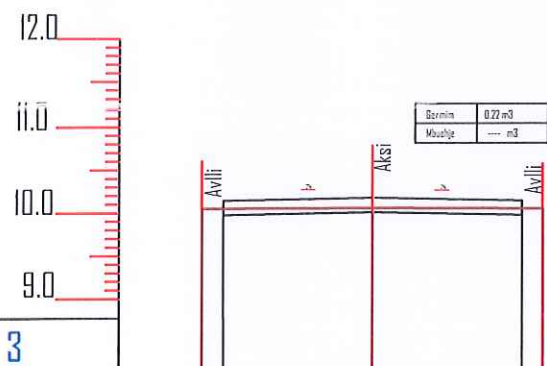

Kuota e Projektit	10.15	10.18	10.15
Distanca	35	175	35
Kuota e Tokes	10.05	10.06	10.05
Distanca	2.00	2.00	

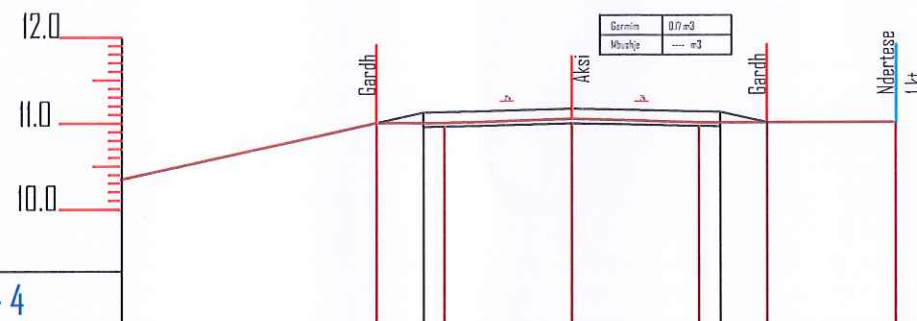

Kuota e Projektit	11.13	11.16	11.13
Distanca	55	175	55
Kuota e Tokes	11.00	11.04	11.00
Distanca	3.00	0.8	1.50






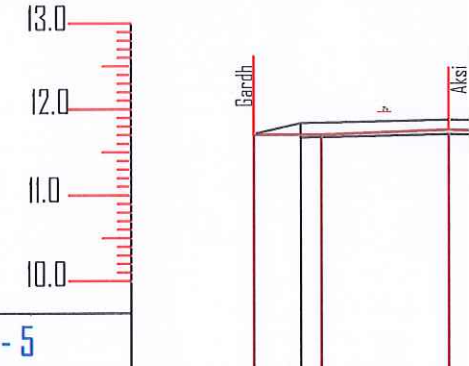


Kuota e Projektit	11.84	11.87
Distanca	55	175
Kuota e Tokes	11.70	11.75
Distanca	80	150

PROFILAT TERTHORE

PK 6 - PK 11







OBJEKTI : SISTEMIM - ASFALTIM RRUGA " HOXHALLAREVE " , ARDENICE

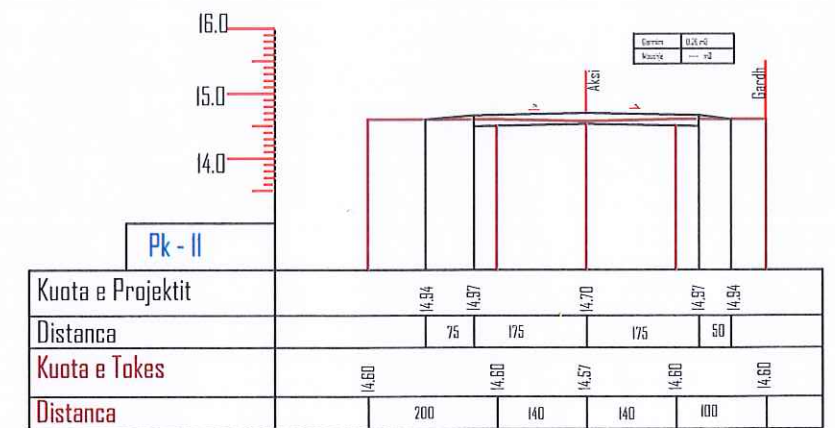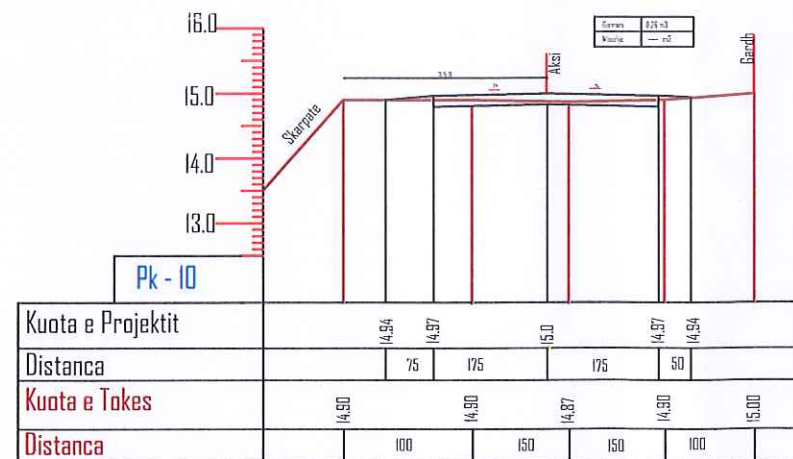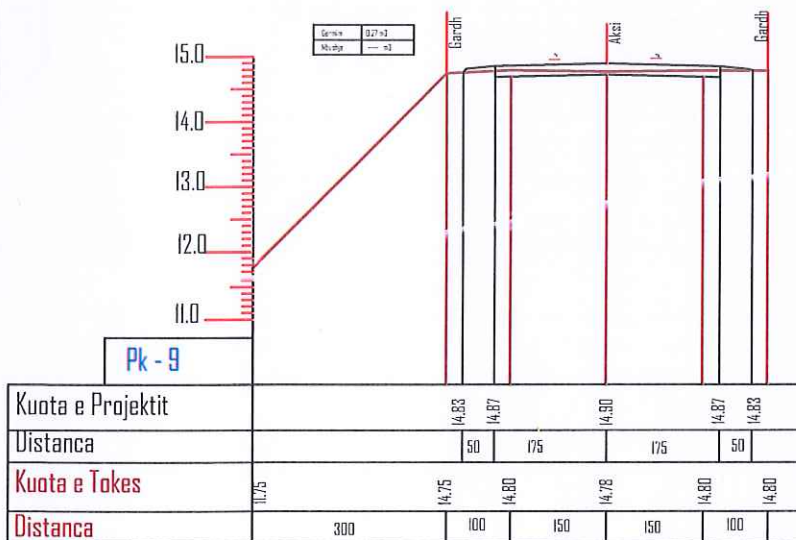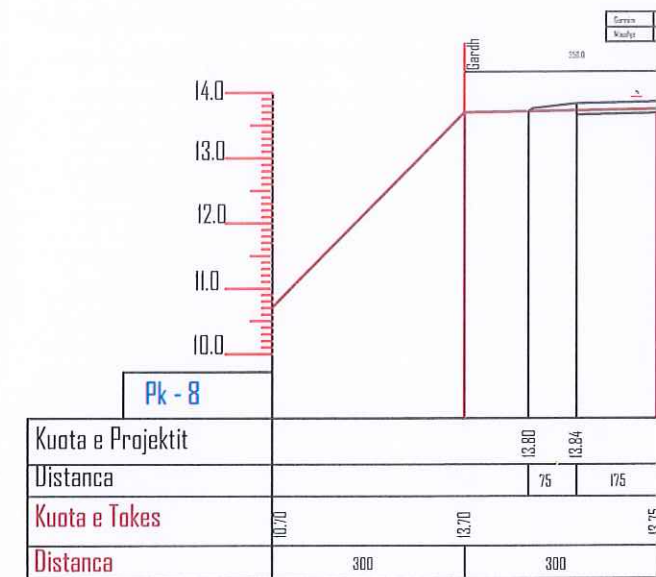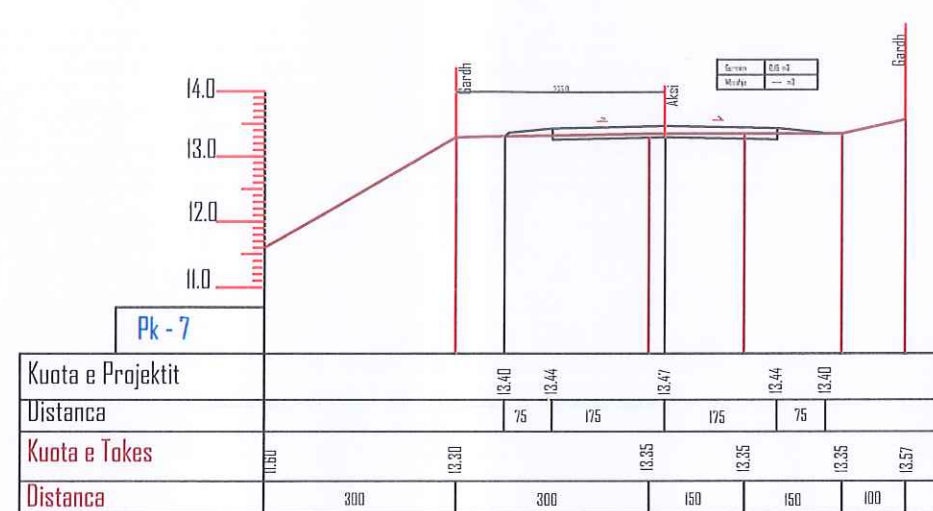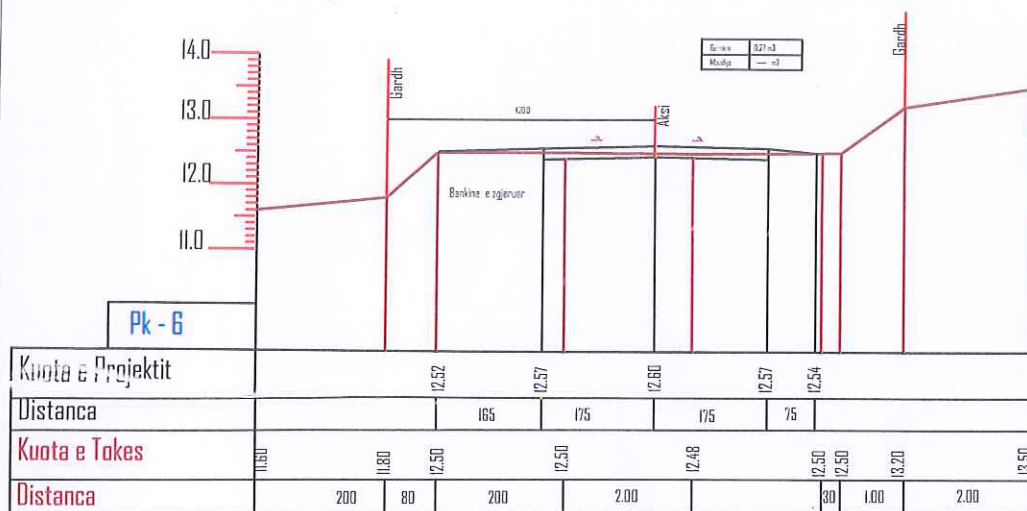

PROFILAT TERTHORE

PK 12 - PK 17


OBJEKTI : SISTEMIM - ASFALTIM RRUGA " HOXHALLAREVE " , ARDENICE

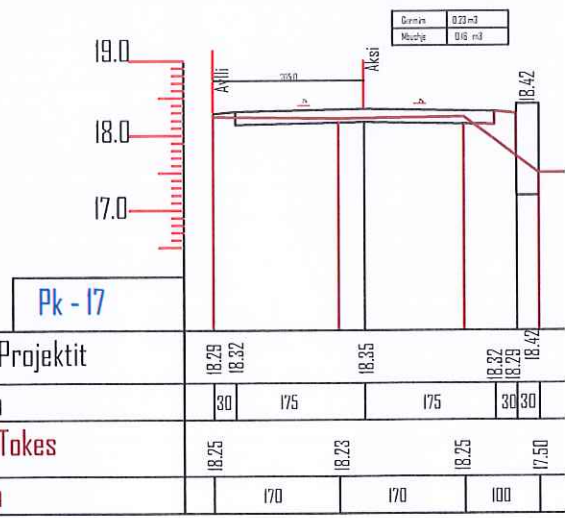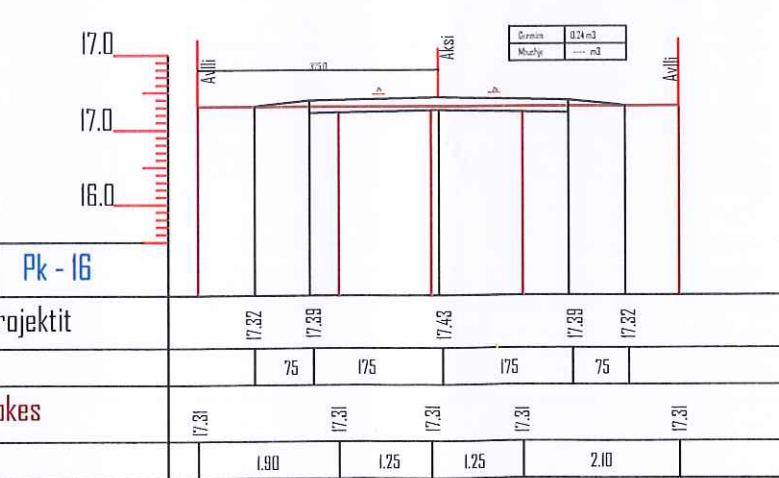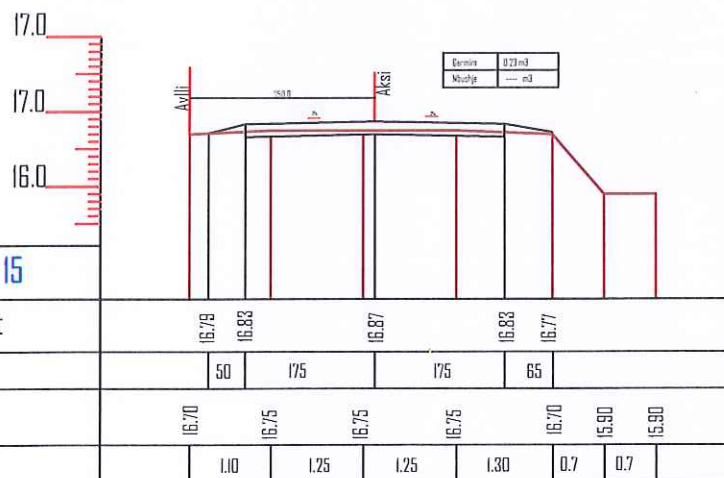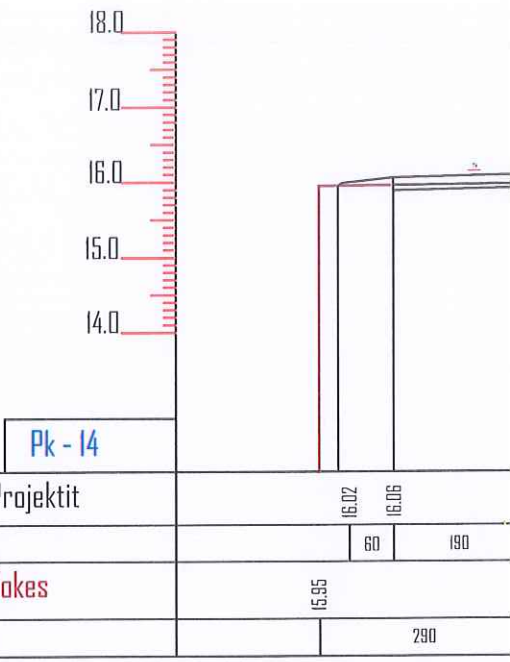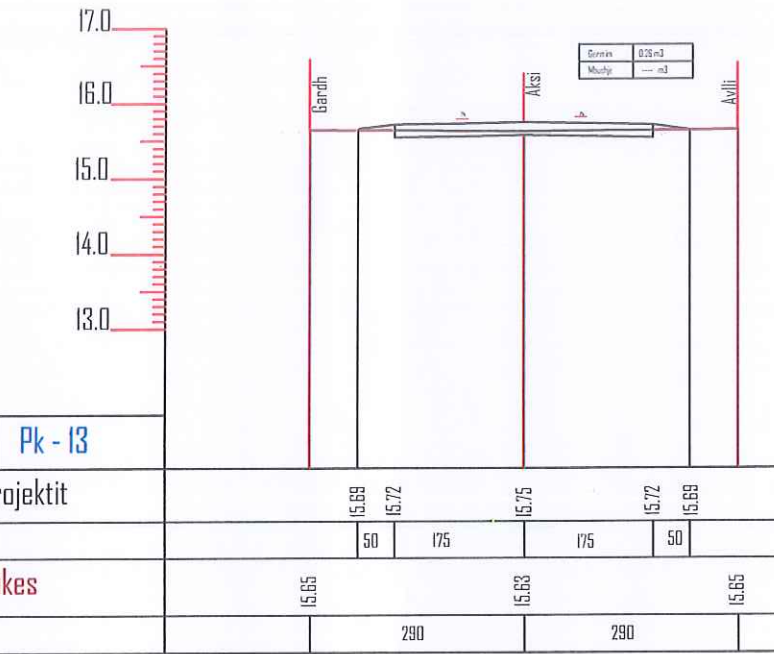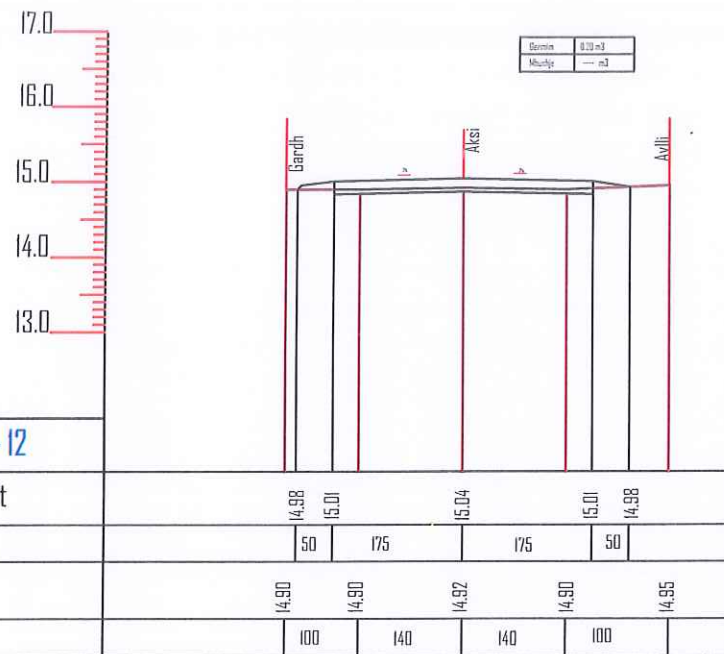


PROFILAT TERTHORE

PK 18 - PK 22


OBJEKTI : SISTEMIM - ASFALTIM RRUGA " HOXHALLAREVE " , ARDENICE

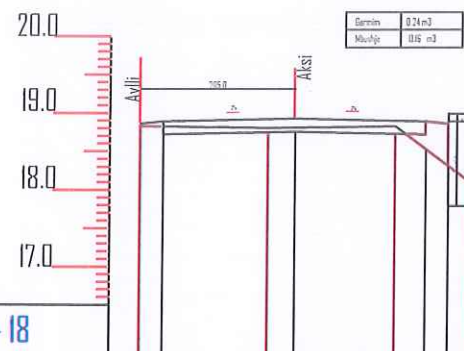


Kuota e Projektit	18.87	18.90	18.93	18.97	18.97	19.00
Distanca	30	175	175	30	30	
Kuota e Tokes	18.83	18.81	18.83	18.10	18.10	
Distanca		170	170	100	100	

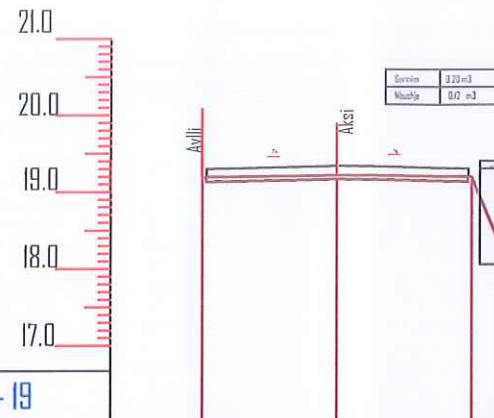


Kuota e Projektit	19.30	19.34	19.30	19.40		
Distanca		175	175	30		
Kuota e Tokes	19.20	19.22	19.20	18.20	18.20	19.50
Distanca		1.80	1.80	0.4	0.5	0.7

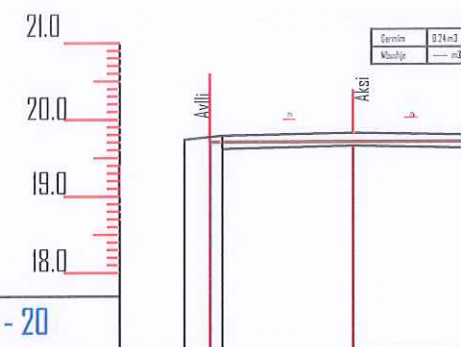


Kuota e Projektit	19.73	19.78	19.82			
Distanca	50	175	175			
Kuota e Tokes	19.70	19.70	19.70			
Distanca		190	190			

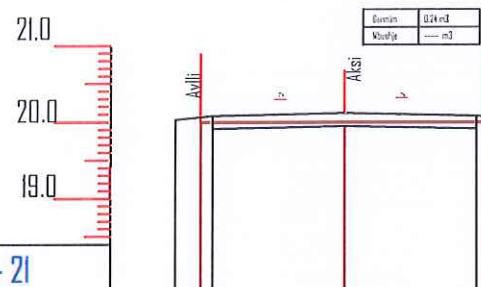

Kuota e Projektit	20.03	20.08	20.12	20.08	20.03	
Distanca	50	175	175	50		
Kuota e Tokes	20.00	20.00	20.00	20.00		
Distanca		190	190			

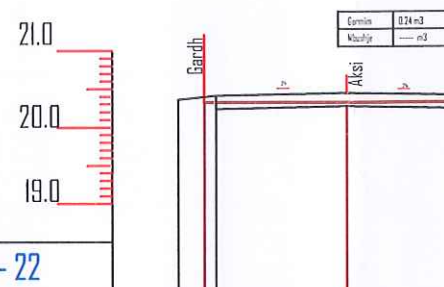


Kuota e Projektit	20.35	20.40	20.44	20.40	20.35	
Distanca	50	175	175	50		
Kuota e Tokes	20.32	20.32	20.32	20.32		
Distanca		190	190			

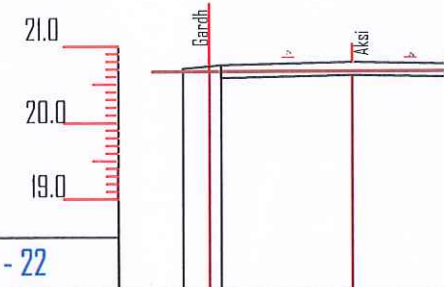

Kuota e Projektit	20.71	20.76	20.80			
Distanca	50	175	175			
Kuota e Tokes	20.67	20.67	20.67			
Distanca		190	190			


PROFILI GJATESOR SHK, $H=1:1000$, $V=1:100$

OBJEKTI : SISTEMIM - ASFALTIM RRUGA "HOXHALLAREVE", ARDENICE

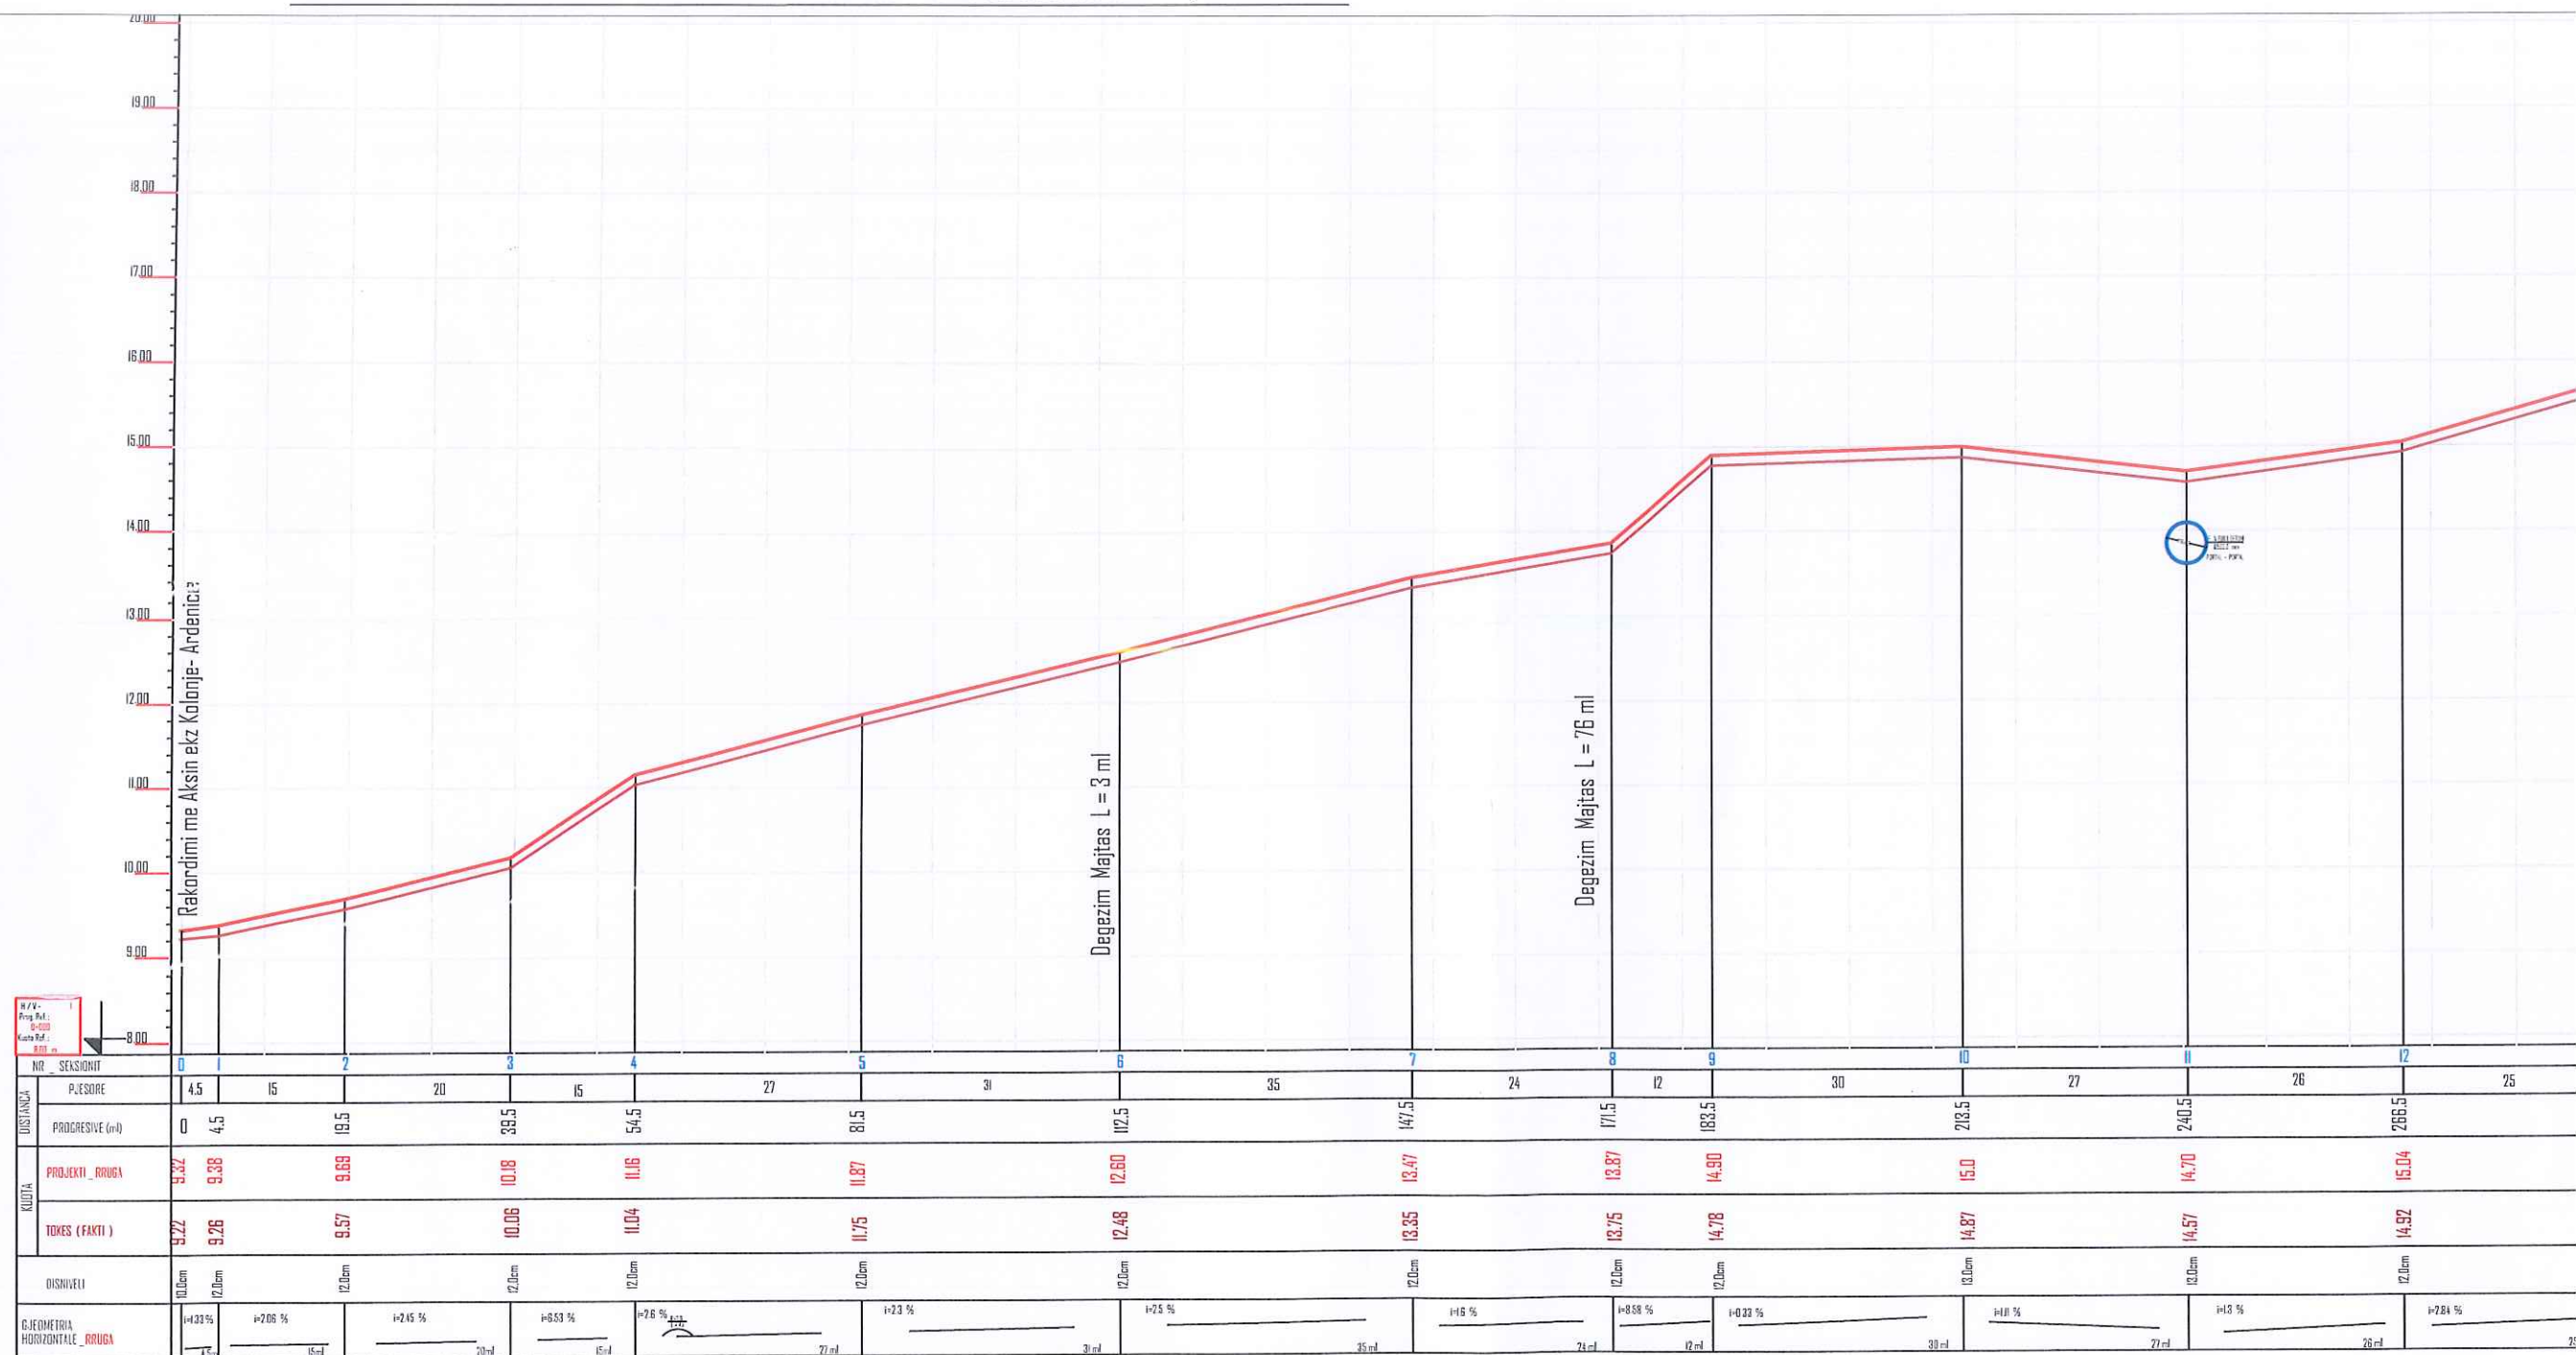

PROFILI GJATESOR SHK, $H=1:1000$, $V=1:100$


OBJEKTI : SISTEMIM - ASFALTIM RRUGA " HOXHALLAREVE " , ARDENICE

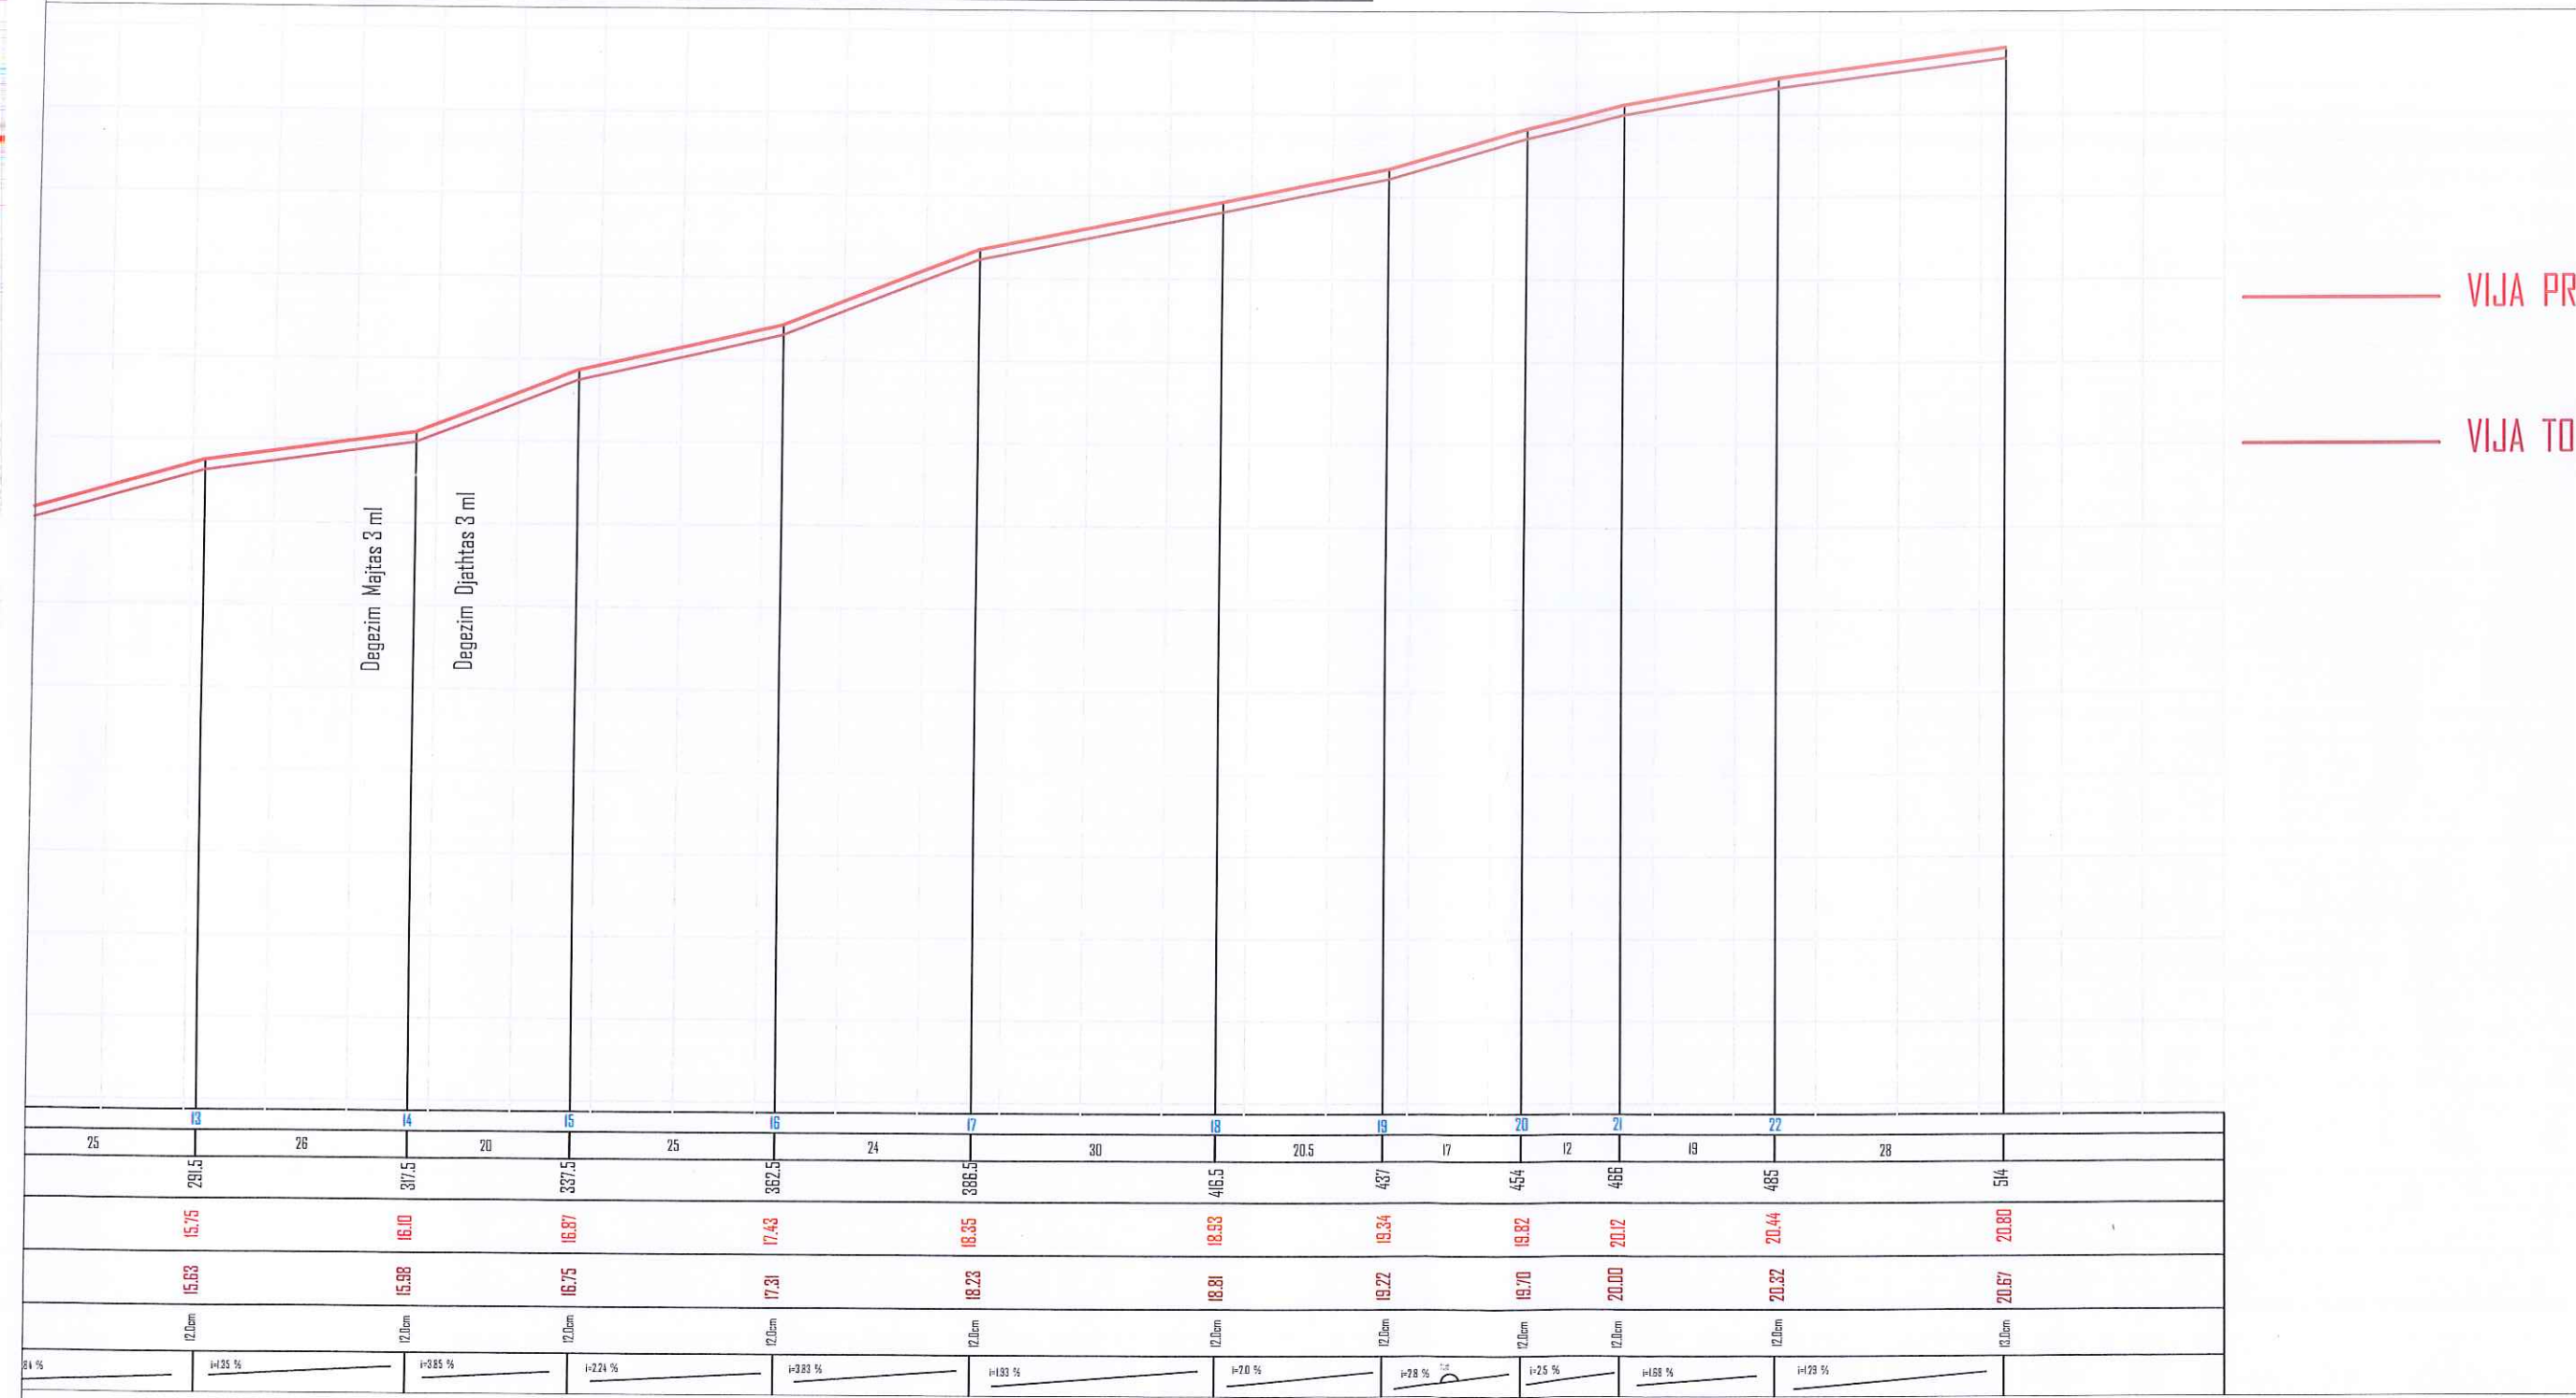

PROFILI TIP

OBJEKTI : SISTEMIM - ASFALTIM RRUGA " HOXHALLAREVE " , ARDENICE

RRUGA KRYESORE L = 515 ML

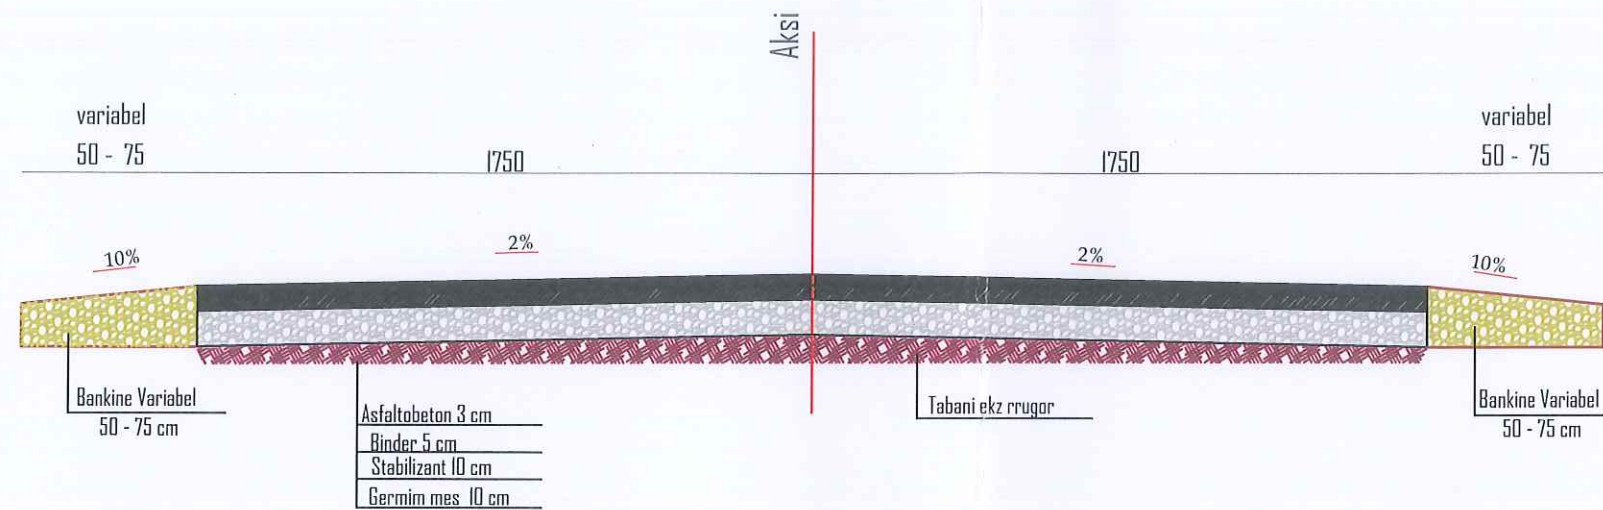

DEGEZIMI L = 76 ML

