

Projekt Zbatimi


ZGJIDHJA E NYJES HIDRAULIKE NË KANALIN E NAUMKËS, NË SEGMENTIN E KALIMIT TË RRUGËS DHE LINJËS HEKURUDHORE, NË FUNKSION TË PËRMIRËSIMIT TË KULLIMIT DHE SHKARKIMIT DREJT HIDROVORIT"



Klienti : **BASHKIA VLORE**
Sheshi "4 Heronjtë"
Vlore, 9400, Shqipëri
Email: info@vlora.al



Konsulenti : **DERBI-E sh.p.k.**
"Rruga e Dibres" Pallati Andi Konstruksion Shk.1, Ap.3,
Tirane, Albania
Mob: +355 67 20 57534
E-mail: derbie.studio@gmail.com,

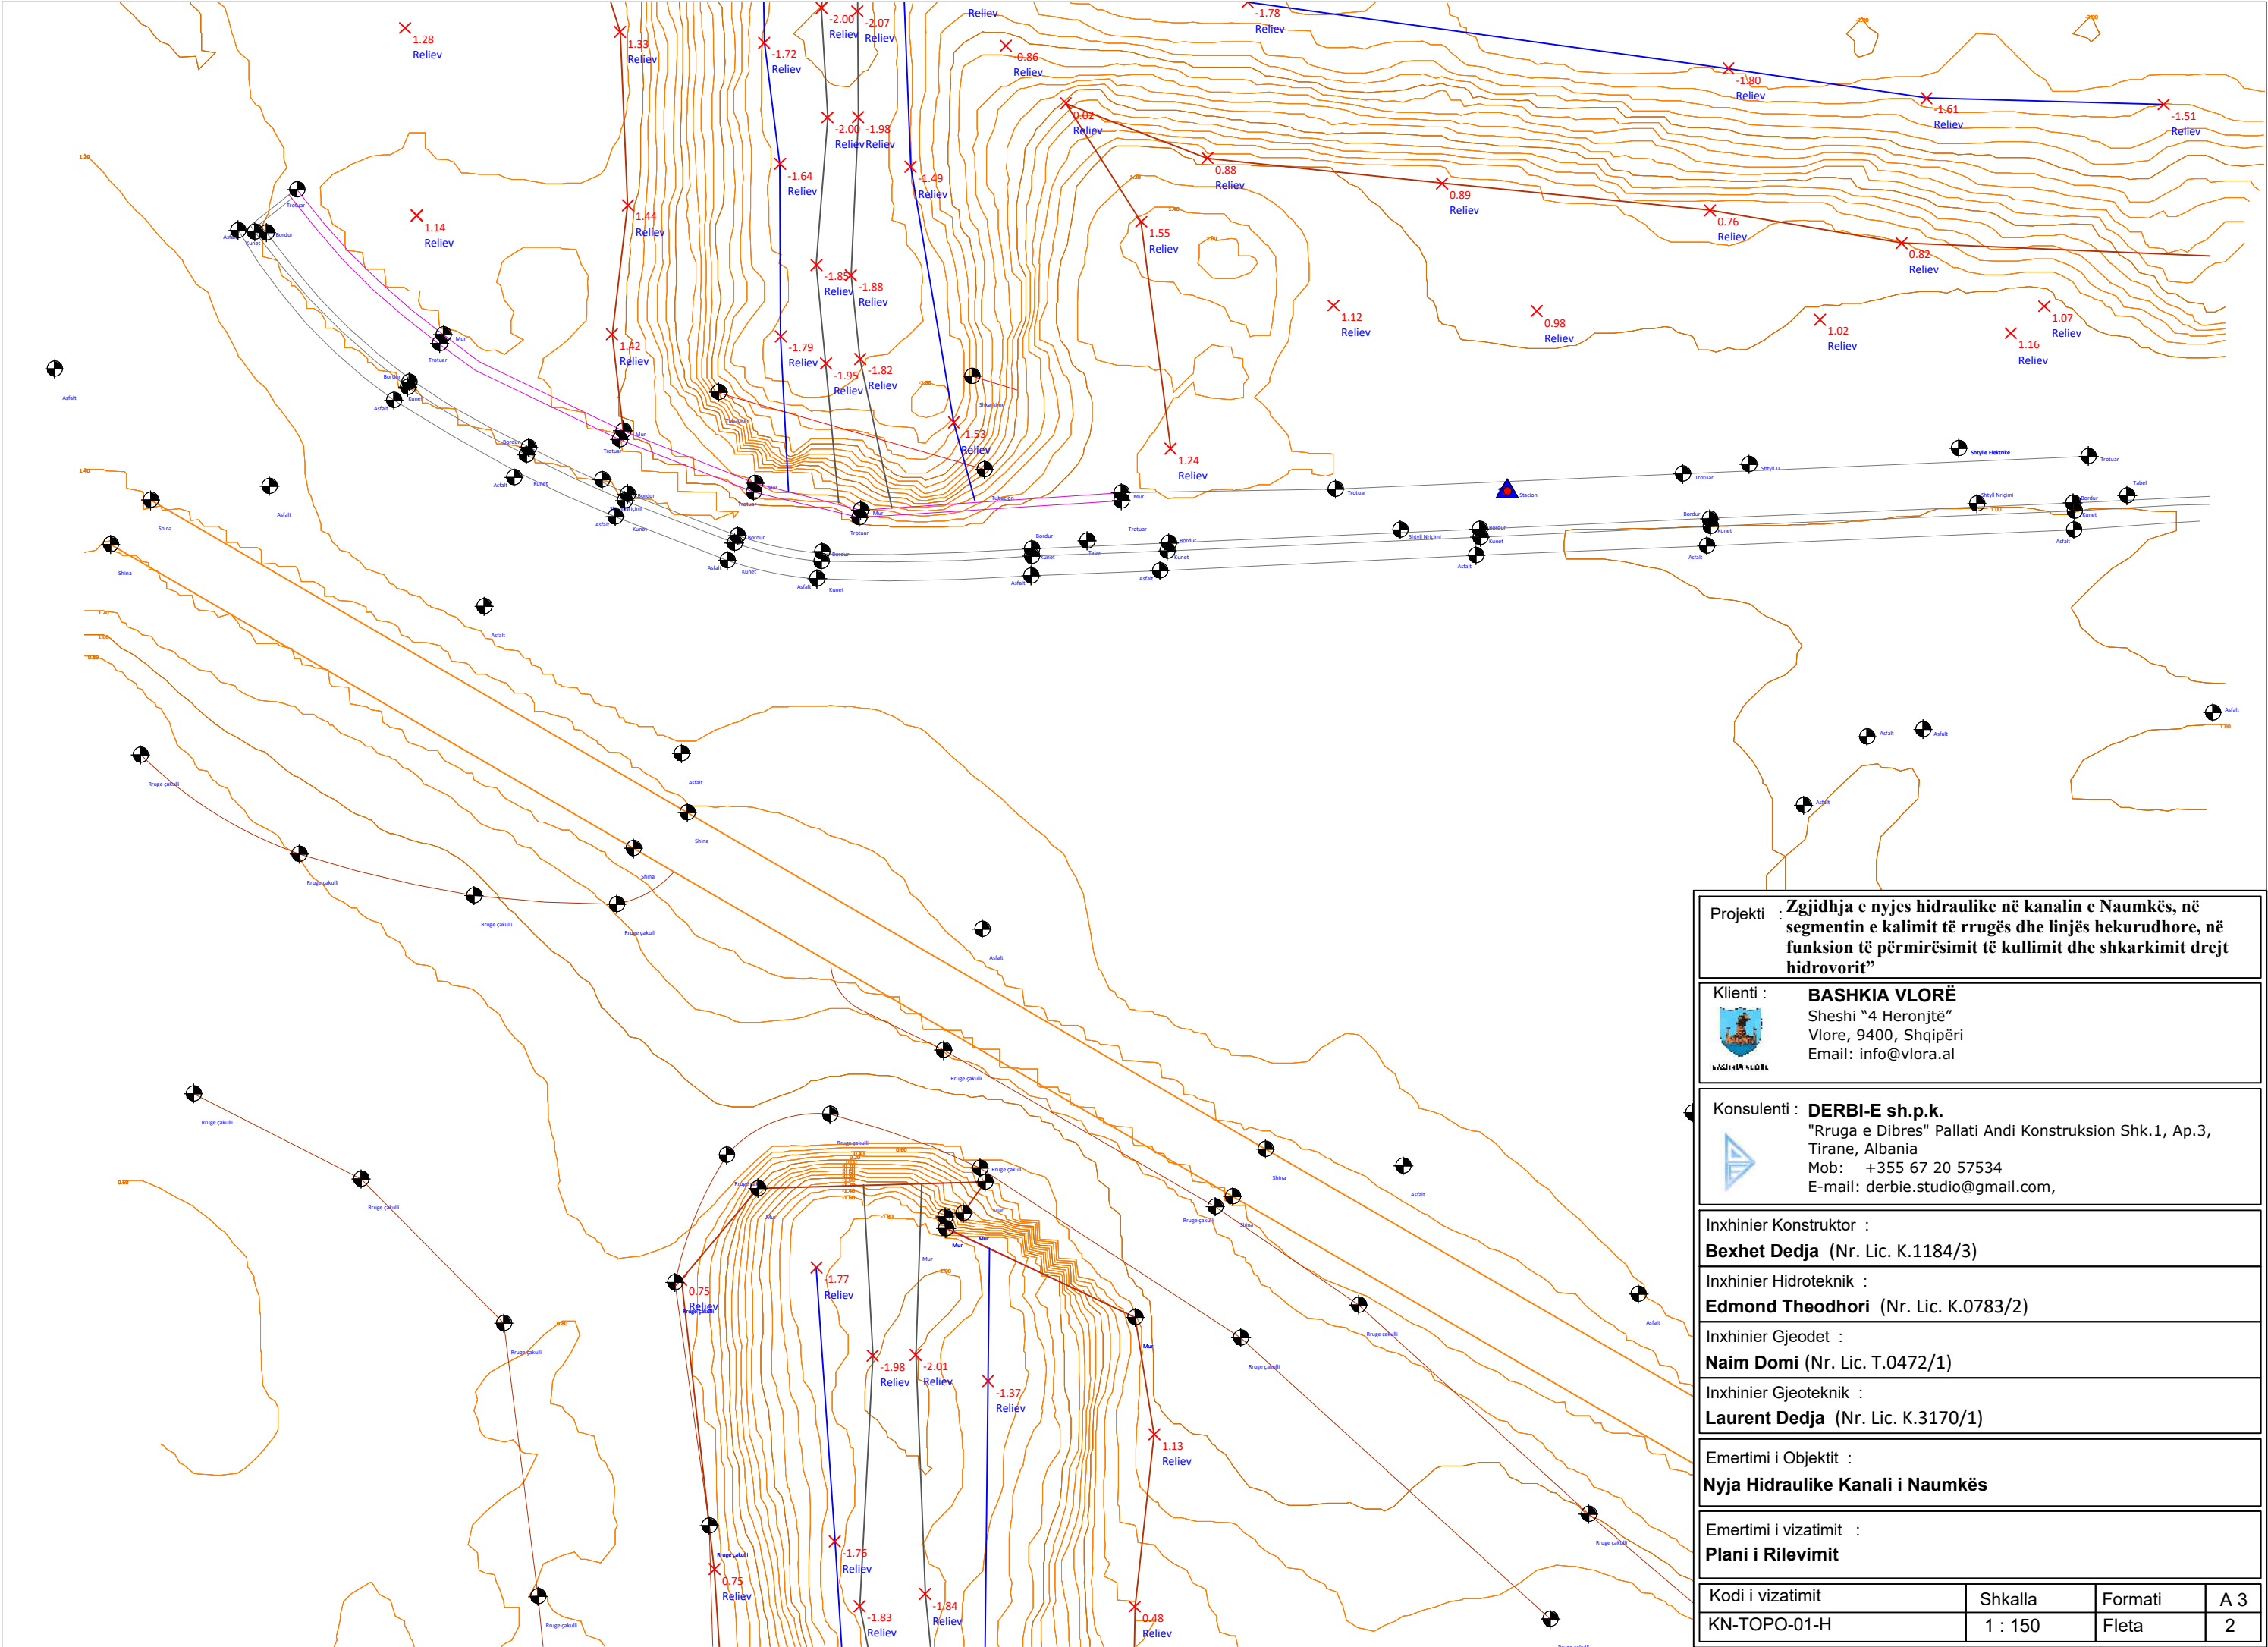

Projekti

Zgjidhja e njes hidraulike në kanalin e Naumkës, në segmentin e kalimit të rrugës dhe linjës hekurudhore, në funksion të përmirësimit të kullimit dhe shkarkimit drejt hidrovorit”

Klienti :

BASHKIA VLORE
Sheshi “4 Heronjtë”
Vlore, 9400, Shqipëri
Email: info@vlora.al

Konsulenti :

DERBI-E sh.p.k.
"Rruga e Dibres" Pallati Andi Konstruksion Shk.1, Ap.3,
Tirane, Albania
Mob: +355 67 20 57534
E-mail: derbie.studio@gmail.com,

Inxhinier Konstruktor :

Bexhet Dedja (Nr. Lic. K.1184/3)

Inxhinier Hidroteknik :

Edmond Theodhori (Nr. Lic. K.0783/2)

Inxhinier Gjeodet :

Naim Domi (Nr. Lic. T.0472/1)

Inxhinier Gjeoteknik :

Laurent Dedja (Nr. Lic. K.3170/1)



Emertimi i Objektit :



Nyja Hidraulike Kanali i Naumkës

Emertimi i vizatimit :


Plani i Rilevimit

Kodi i vizatimit	Shkalla	Formati	A 3
KN-TOPO-01-H	1 : 150	Fleta	2

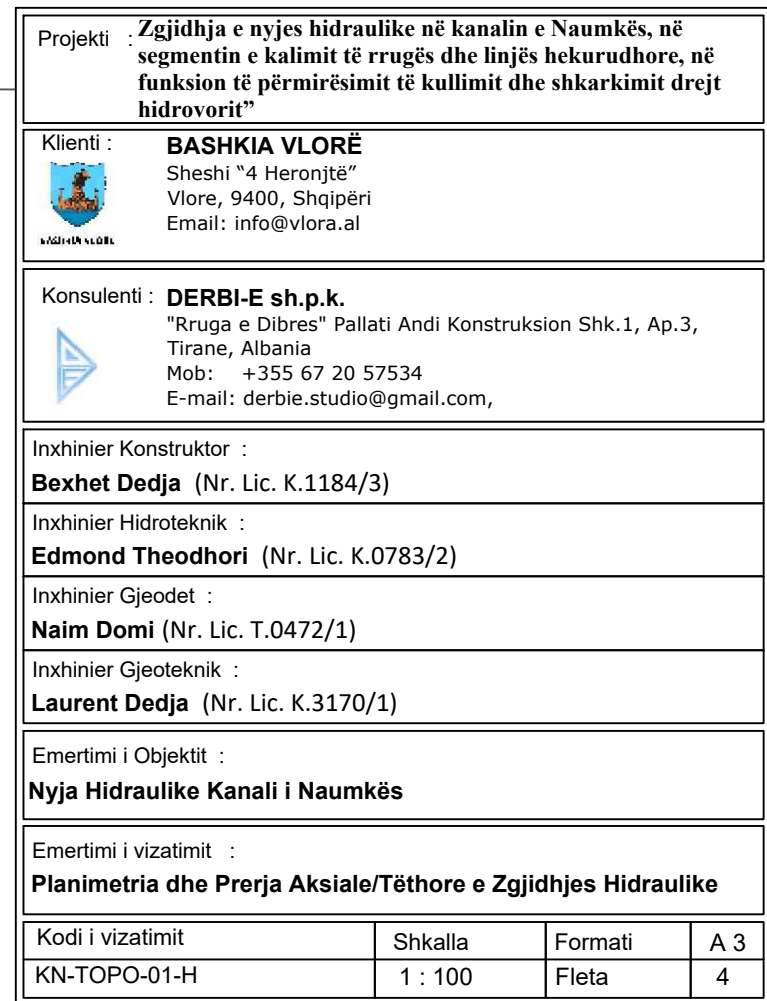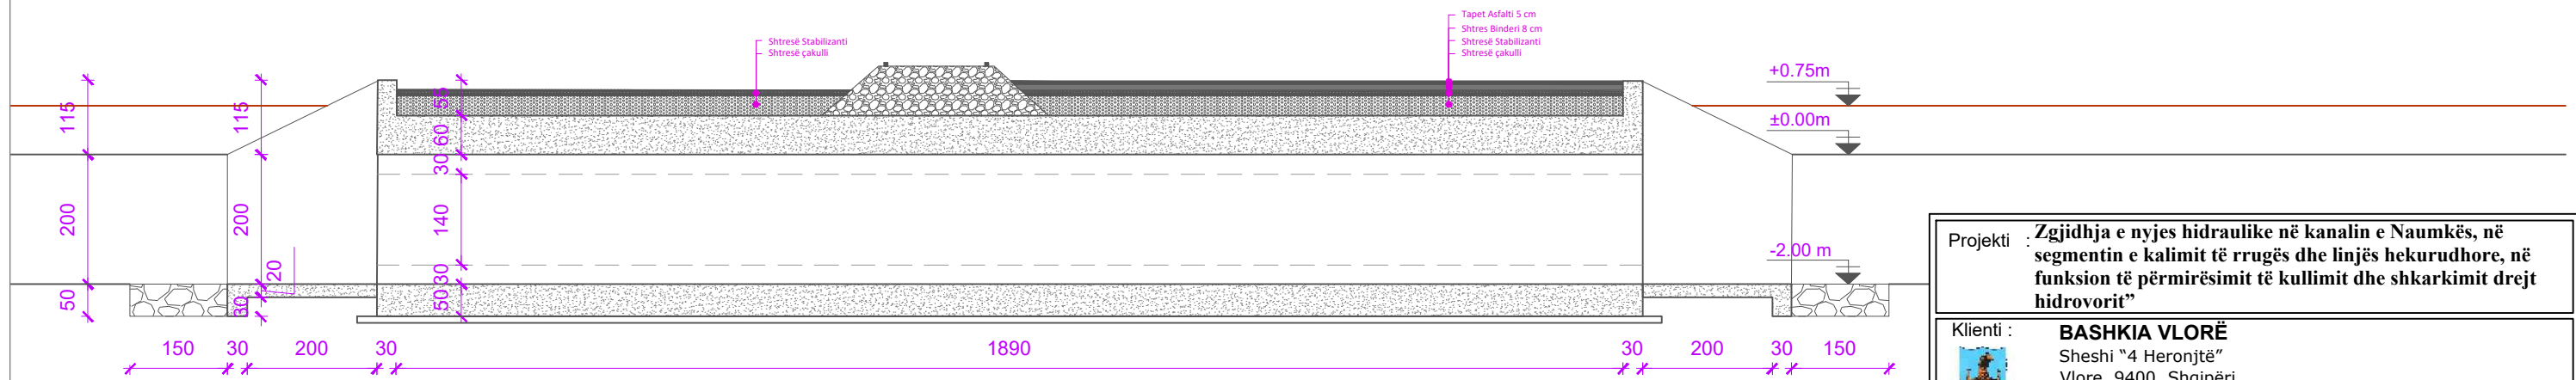

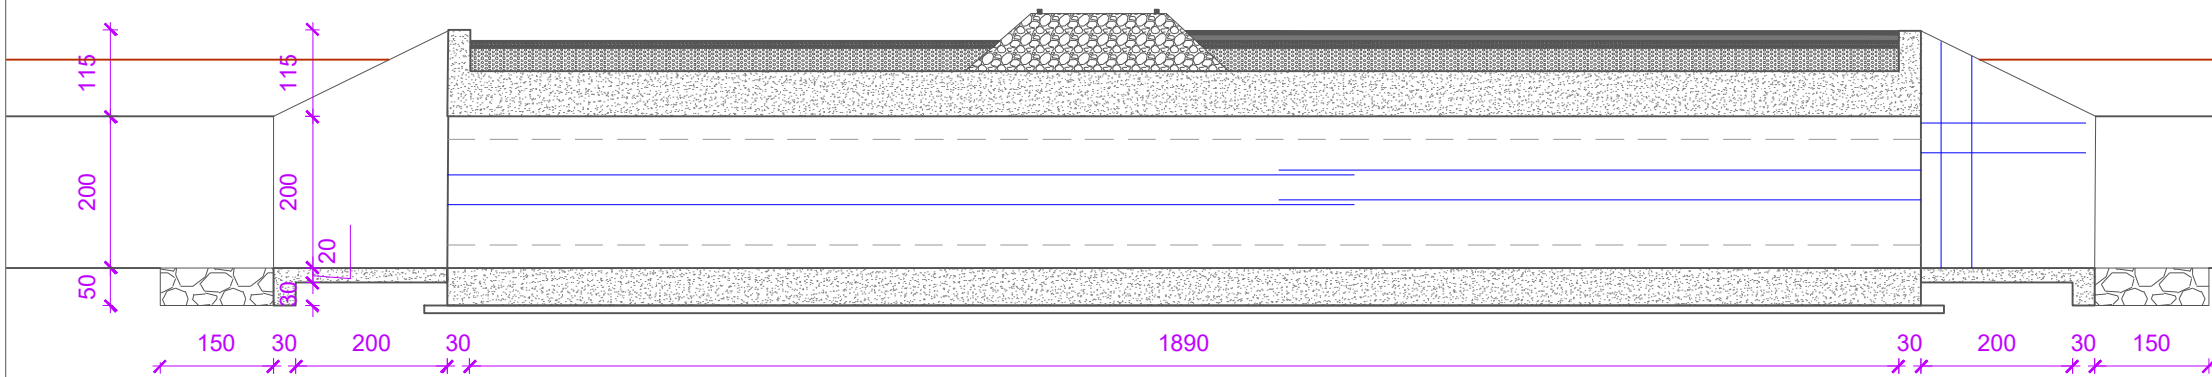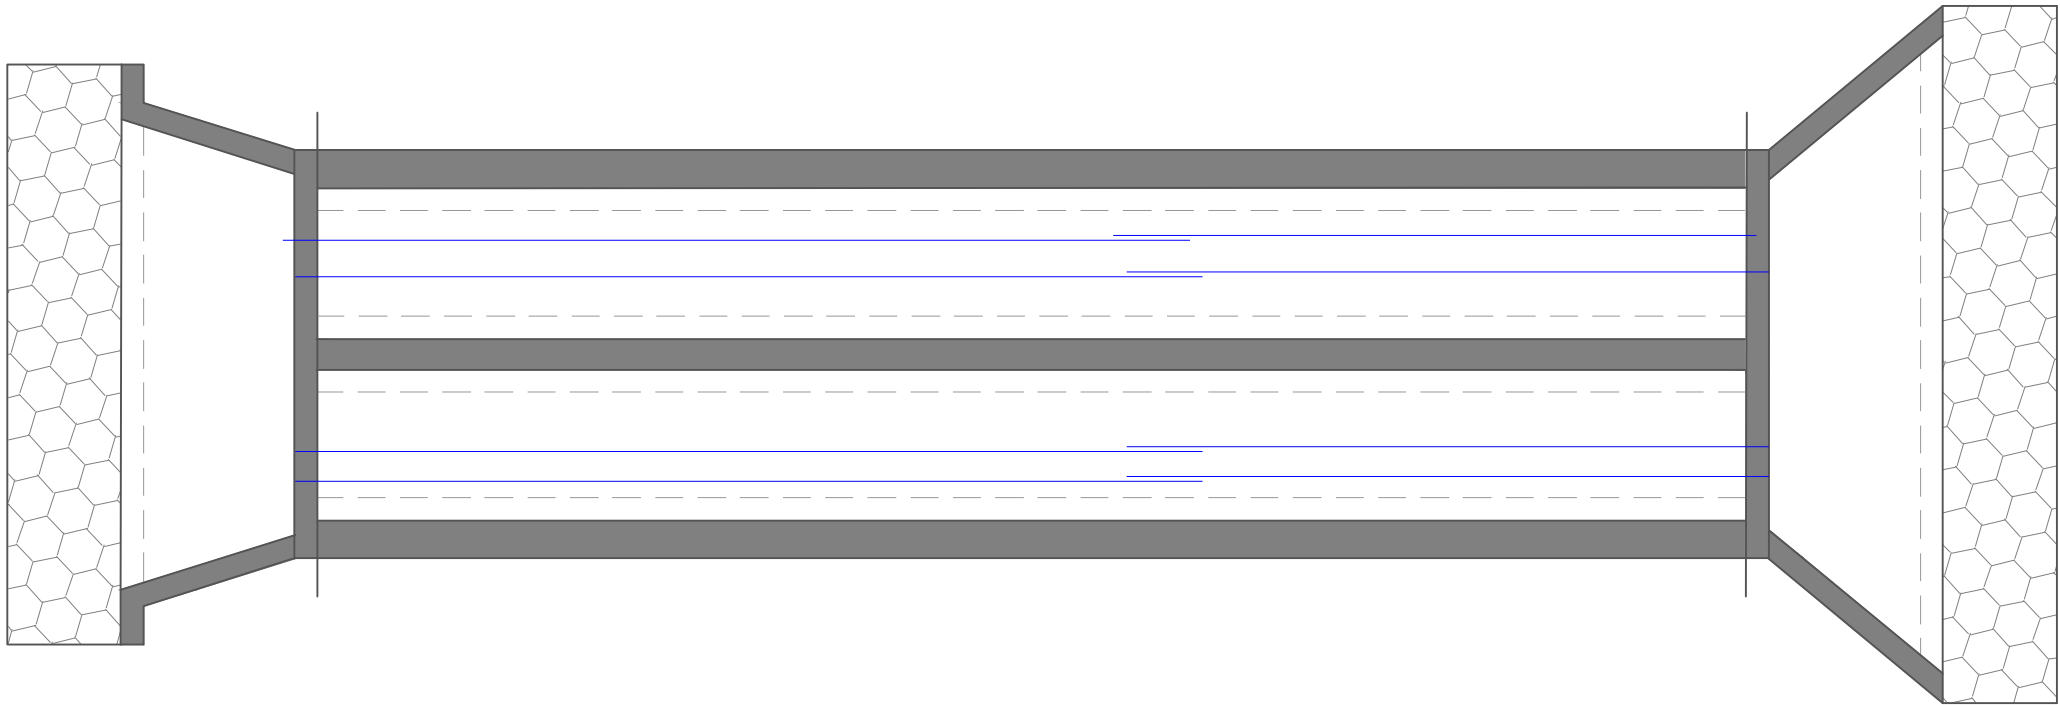


Projekti	Zgjidhja e nyjes hidraulike në kanalin e Naumkës, në segmentin e kalimit të rrugës dhe linjës hekurudhore, në funksion të përmirësimit të kullimit dhe shkarkimit drejt hidrovorit”		
Klienti	 BASHKIA VLORE Sheshi "4 Heronjtë" Vlore, 9400, Shqipëri Email: info@vlora.al		
Konsulenti	 DERBI-E sh.p.k. "Rruga e Dibres" Pallati Andi Konstruksion Shk.1, Ap.3, Tirane, Albania Mob: +355 67 20 57534 E-mail: derbie.studio@gmail.com,		
Inxhinier Konstruktor	Bexhet Dedja (Nr. Lic. K.1184/3)		
Inxhinier Hidroteknik	Edmond Theodhori (Nr. Lic. K.0783/2)		
Inxhinier Gjeodet	Naim Domi (Nr. Lic. T.0472/1)		
Inxhinier Gjeoteknik	Laurent Dedja (Nr. Lic. K.3170/1)		
Emertimi i Objektit	Nyja Hidraulike Kanali i Naumkës		
Emertimi i vizatimit	Detaje Armimi		
Kodi i vizatimit	Shkalla	Formati	A 3
KN-TOPO-01-H	1 : 100	Fleta	5

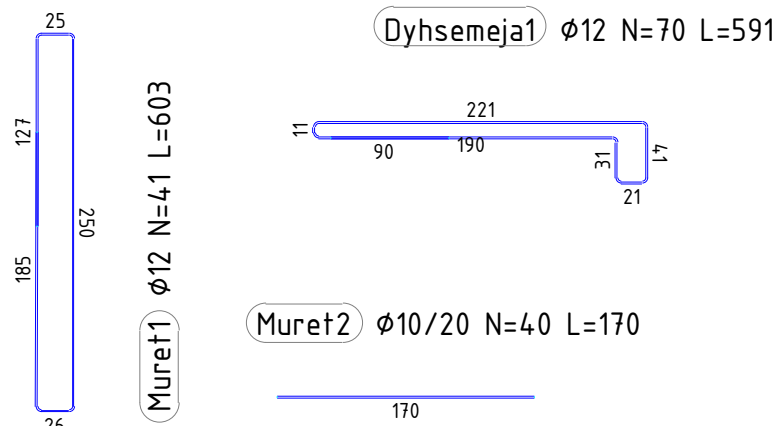




Dyshemeja 2 $\phi 10$ N=44 L=670

670

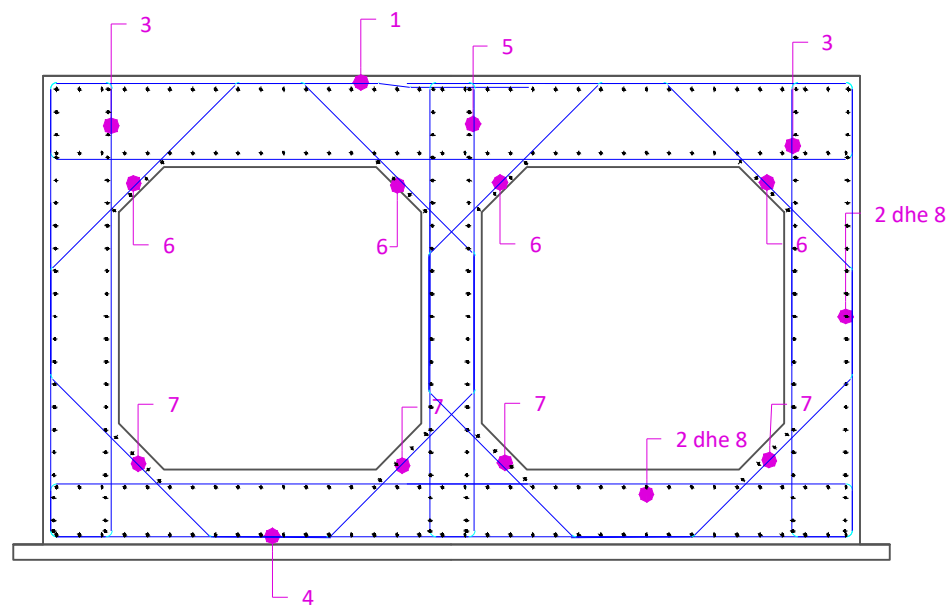

2 $\phi 12/15$ N=362 L=1200

8 $\phi 12/15$ N=362 L=850

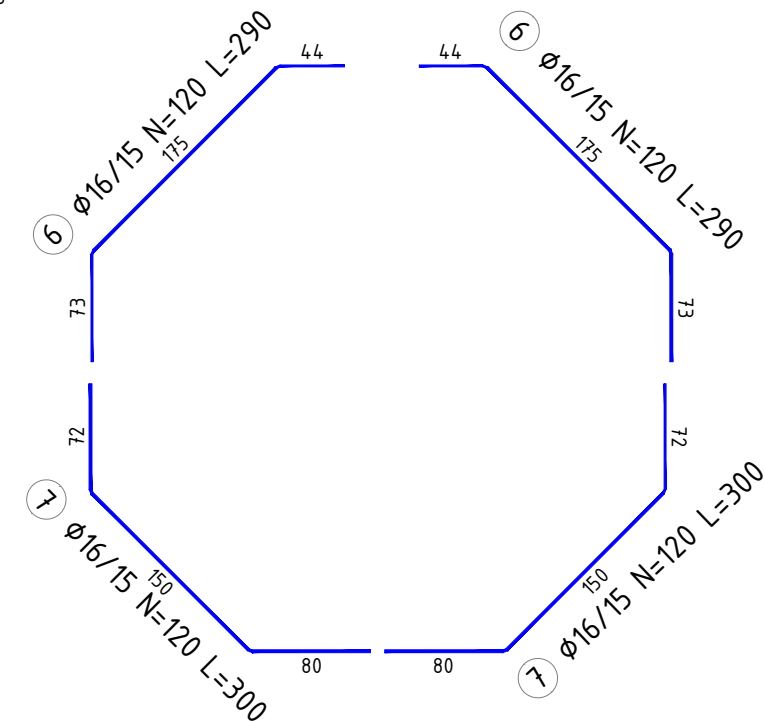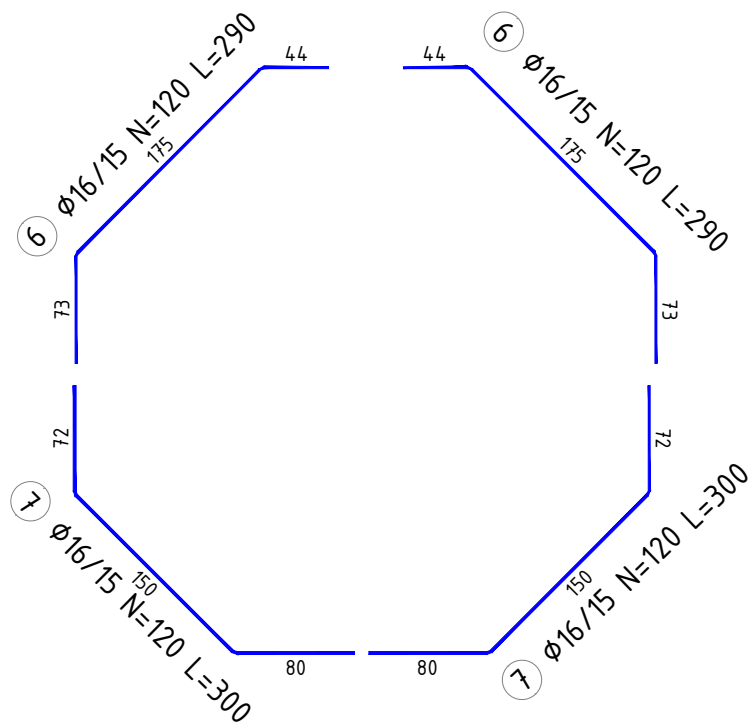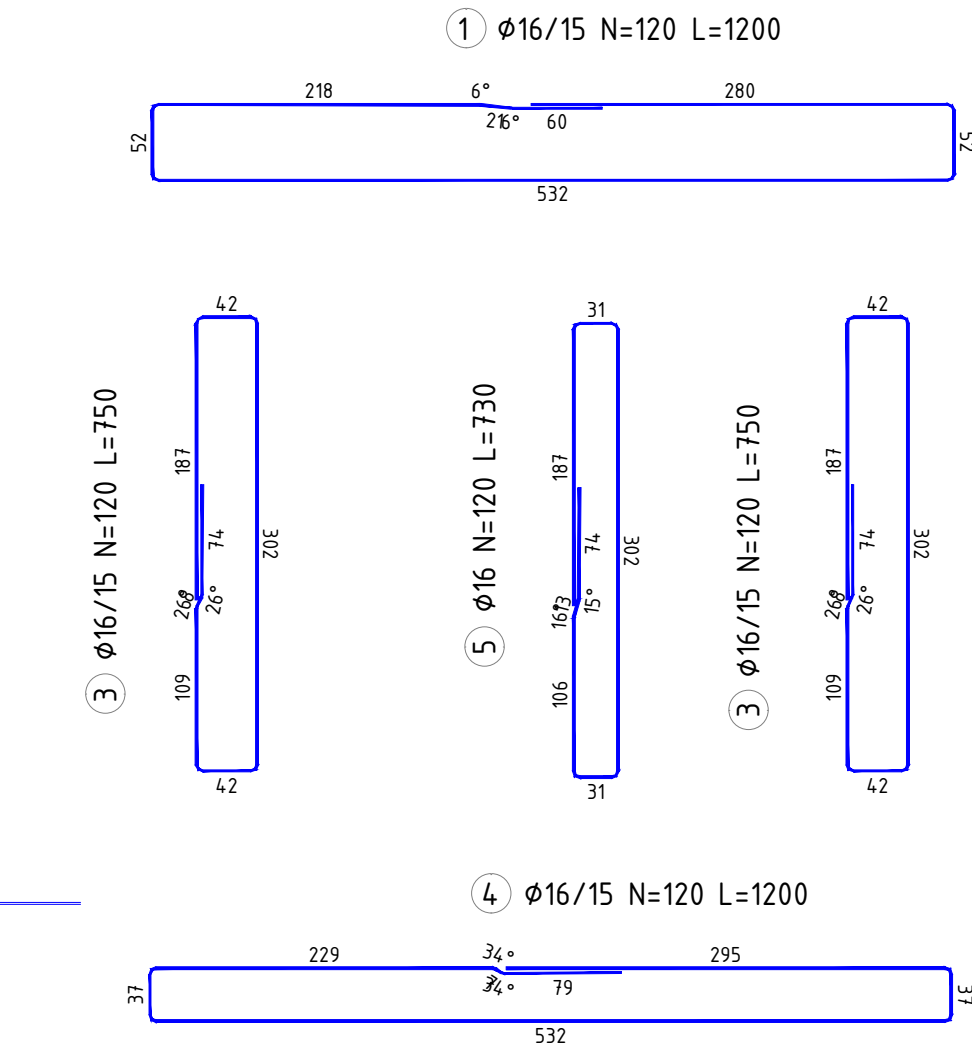

Projekti :	Zgjidhja e njes hidraulike në kanalin e Naumkës, në segmentin e kalimit të rrugës dhe linjës hekurudhore, në funksion të përmirësimit të kullimit dhe shkarkimit drejt hidrovorit"		
Klienti :	BASHKIA VLORE Sheshi "4 Heronjtë" Vlore, 9400, Shqipëri Email: info@vlora.al		
Konsulenti :	DERBI-E sh.p.k. "Rruga e Dibres" Pallati Andi Konstruksion Shk.1, Ap.3, Tirane, Albania Mob: +355 67 20 57534 E-mail: derbie.studio@gmail.com,		
Inxhinier Konstruktor :	Bexhet Dedja (Nr. Lic. K.1184/3)		
Inxhinier Hidroteknik :	Edmond Theodhori (Nr. Lic. K.0783/2)		
Inxhinier Gjeodet :	Naim Domi (Nr. Lic. T.0472/1)		
Inxhinier Gjeoteknik :	Laurent Dedja (Nr. Lic. K.3170/1)		
Emertimi i Objektit :	Nyja Hidraulike Kanali i Naumkës		
Emertimi i vizatimit :	Detaje Armimi		
Kodi i vizatimit	Shkalla	Formati	A 3
KN-TOPO-01-H	1 : 50	Fleta	5

