



DREJTORIA E PERGJITHSHME E PUNEVE PUBLIKE

MIRATOHET

**KRYETAR
ERION VELIAJ**



VKT : Nr....., Datë/...../2018

PROJEKT ZBATIMI

OBJEKTI: “NDERTIM KOPSHT & ÇERDHE E INTEGRUAR, KODER KAMEZ”

**PROJEKTUESI:
“TESLA VIZION” sh.p.k**

TIRANË 2018



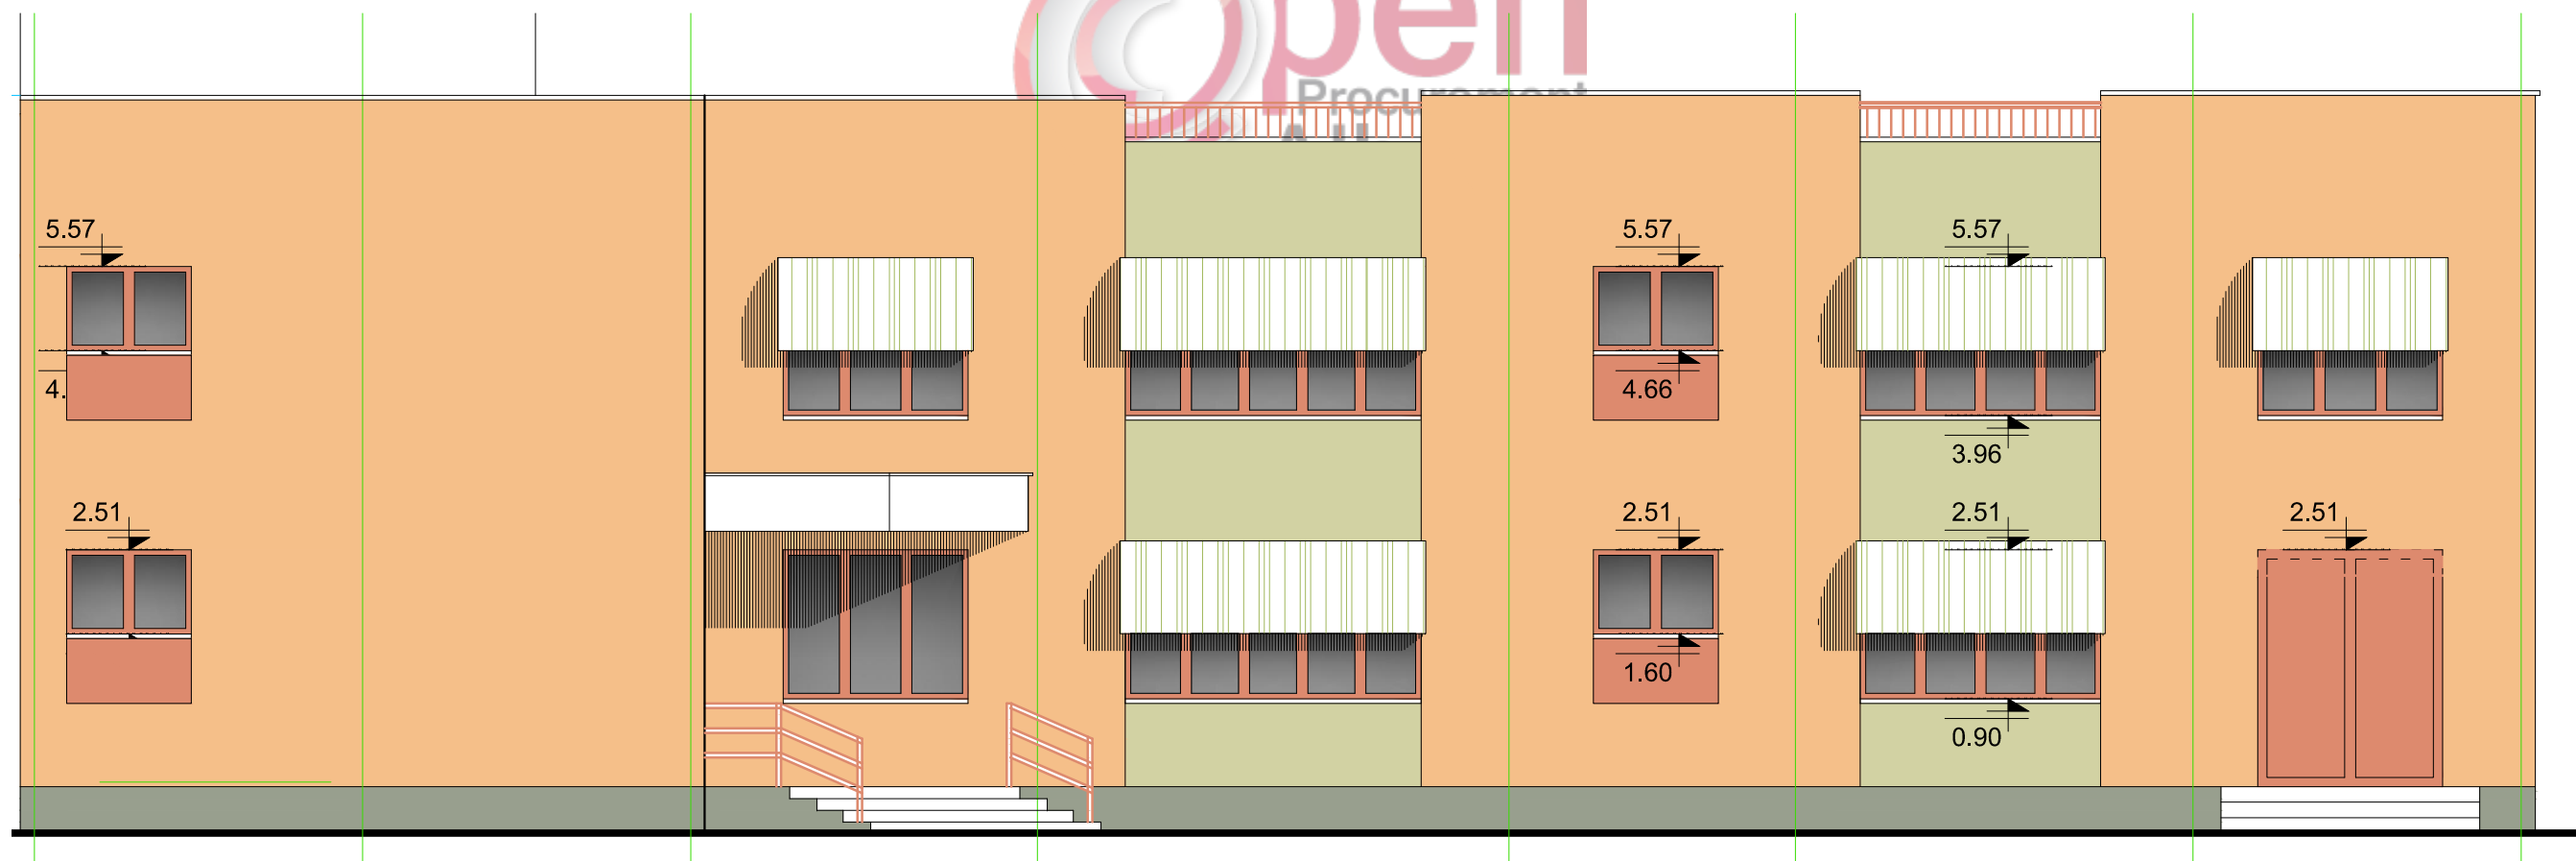
REPUBLIKA E SHQIPËRISË
BASHKIA TIRANË

DREJTORIA E PËRGJITHSHME E PUNËVE PUBLIKE

PROJEKT ZBATIMI

STUDIM - PROJEKTIM

"NDERTIMI I KOPSHT - ÇERDHE E INTEGRUAR
KODER KAMEZ "





TETOR 2018

KOORDINATAT E PIKETIMIT			
Nr.	X	Y	TIPI
P1	0,62	12,15	Mur rrethues
P2	4,52	15,91	Mur rrethues
P3	13,05	17,76	Mur rrethues
P4	16,04	20,12	Mur rrethues
P5	20,23	17,88	Mur rrethues
P6	18,89	23,05	Qendër
P7	18,92	32,22	Qendër

HYRJA

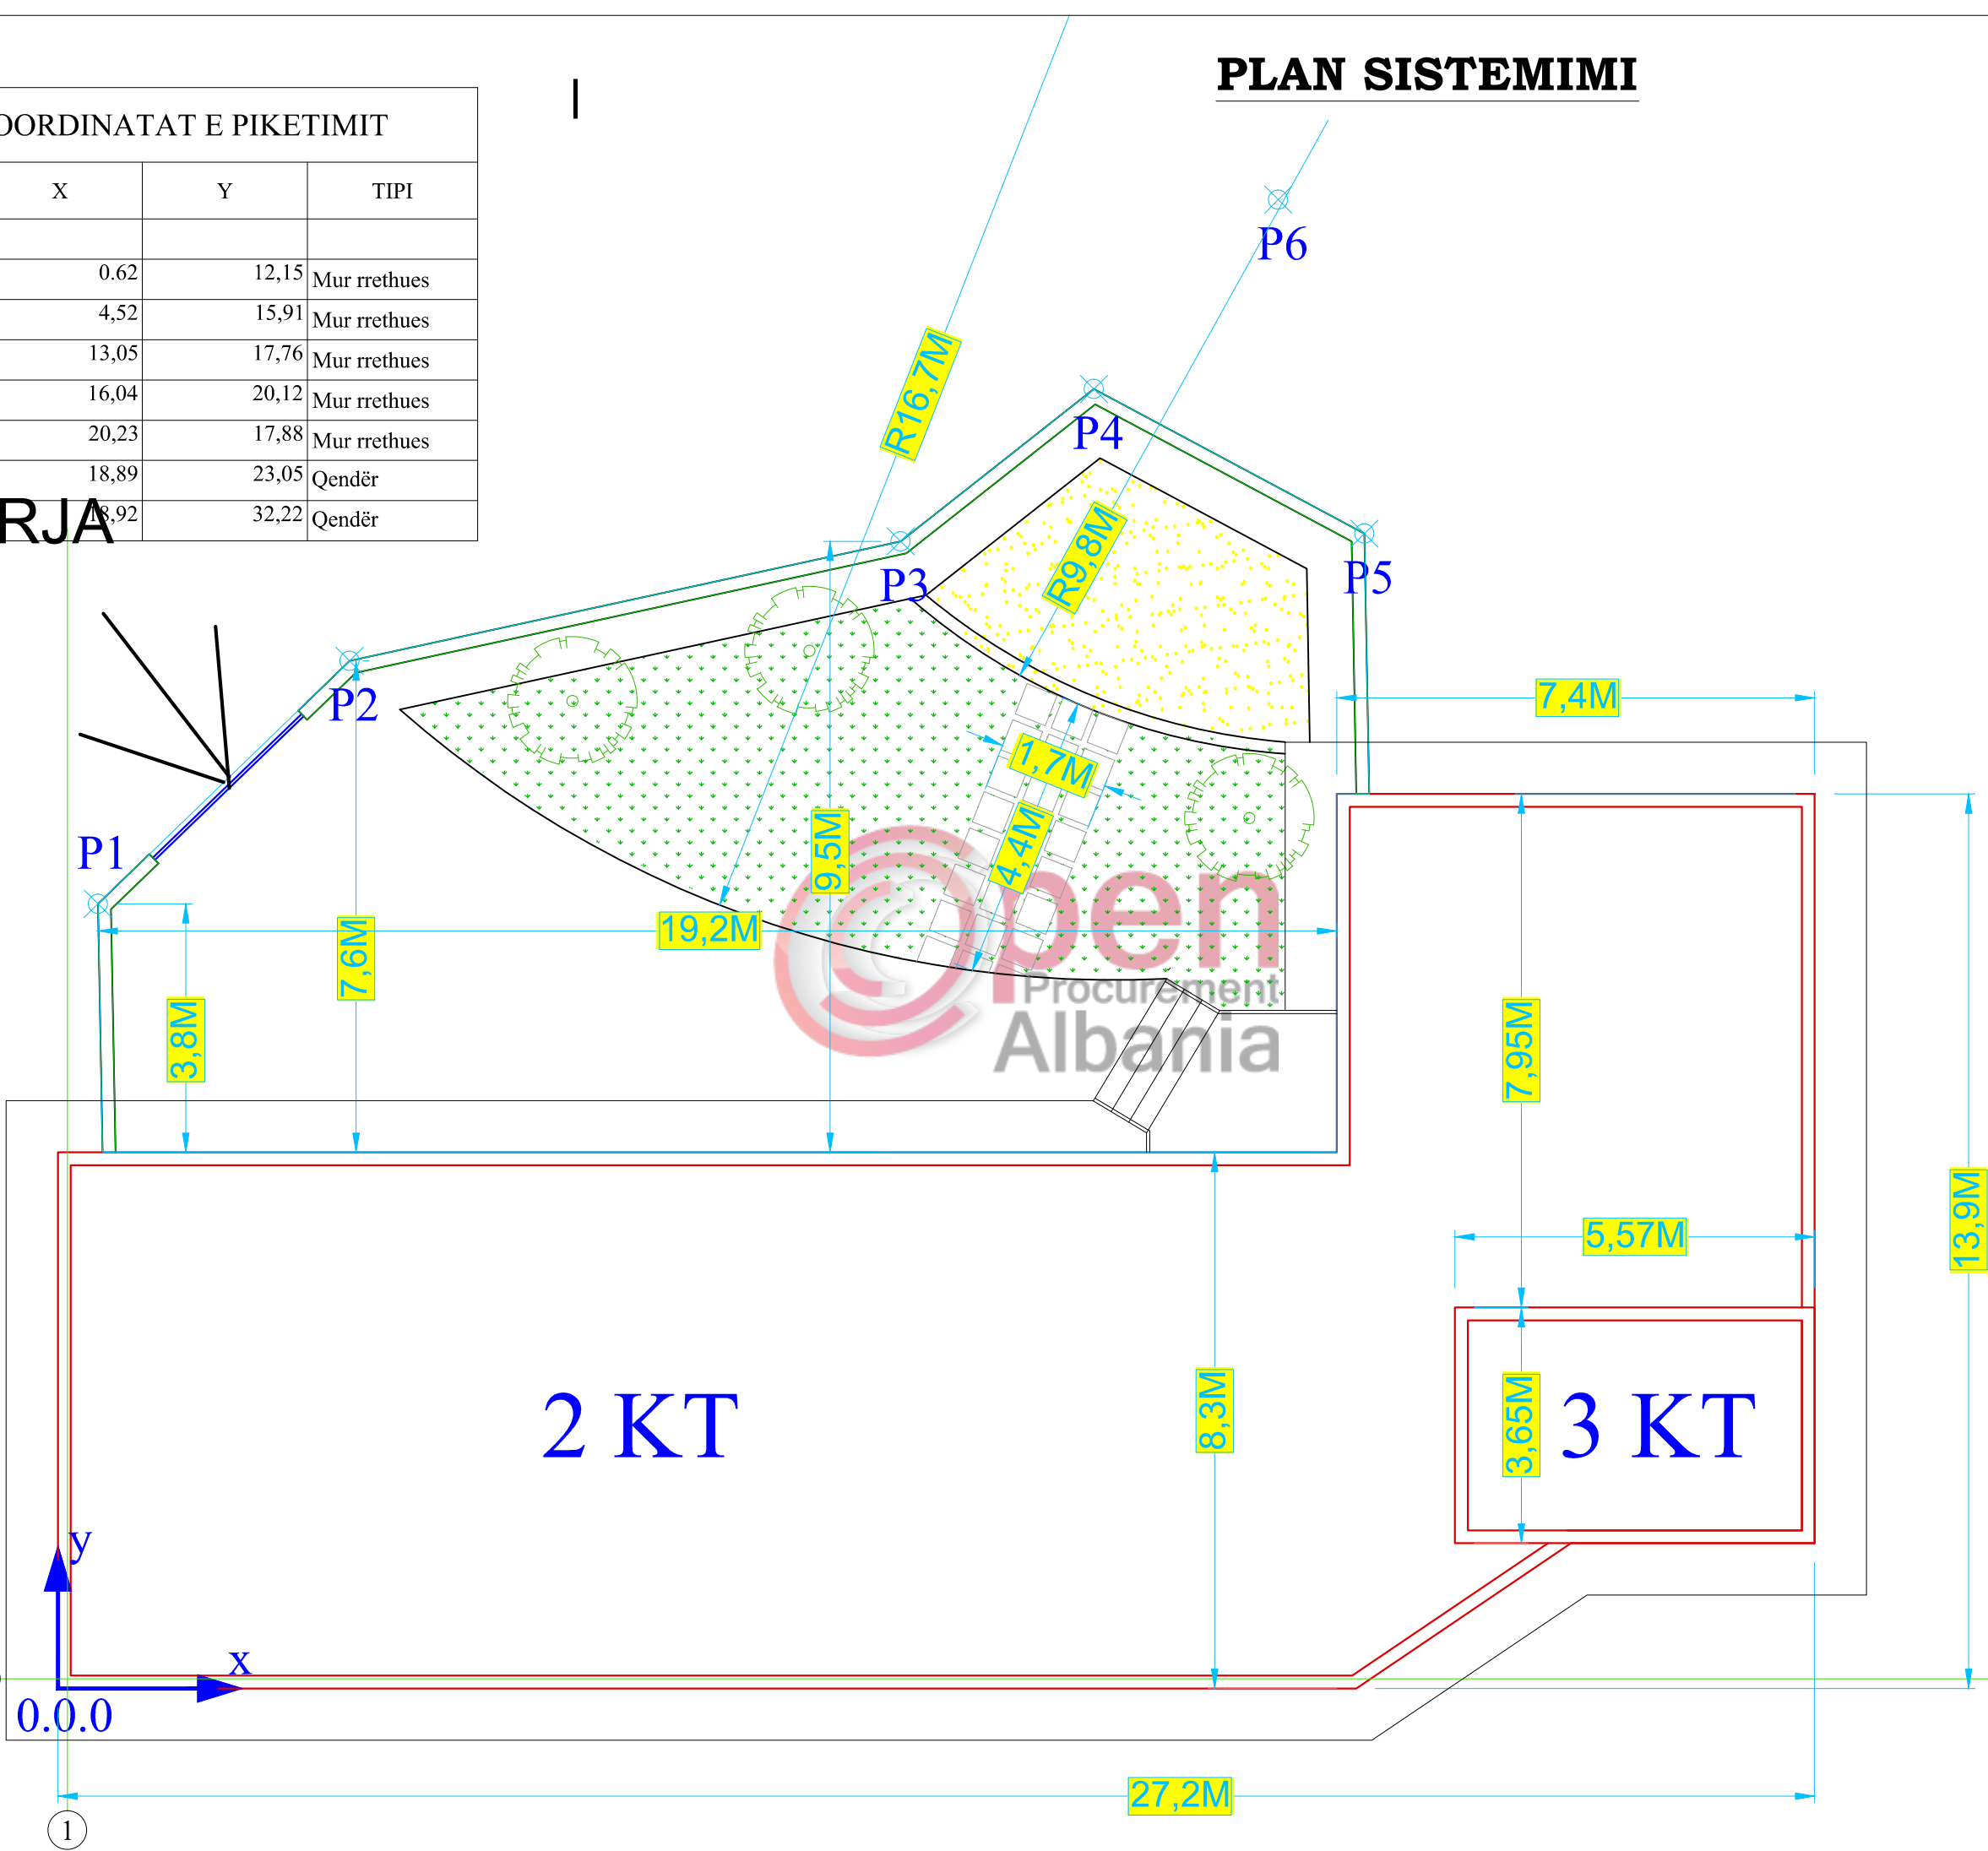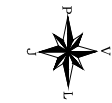PLAN SISTEMIMI



Legjenda

Shënime

Porositës



REPUBLIKA E SHQIPËRISË
BASHKIA TIRANË
DREJTORIA E PËRGJITHSHME E
PUNËVE PUBLIKE

Titulli i Kontratës

STUDIM PROJEKTIM
PER OBJEKTET E ARSIMIT PARAUNIVERSITAR
DHE EDUKIMIT

Titulli i Projektit

STUDIM - PROJEKTIM
"NDERTIMI I KOPSHT - ÇERDHE
e INTEGRUAR
KODER KAMEZ "

Faza

PROJEKT ZBATIM

Vula

Autor

"TESLA VIZION"
LIC. N.6920/4

DREJTUES LIGJOR:
Dëfrim Celami

DREJTUES TEKNIK:
Dëfrim Celami,
Ndriçim Derguti,
Elton Ujkashi,
Vera Kavaja,
Irma Derguti

Vula

Kapitulli

PROJEKTI ARKITEKTONIK

Titulli i Vizatimit

PLAN SISTEMIMI

Realizuar

TETOR 2018

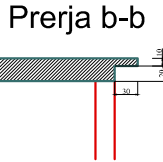
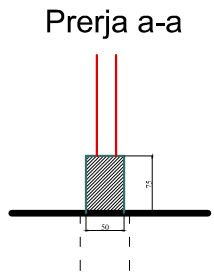
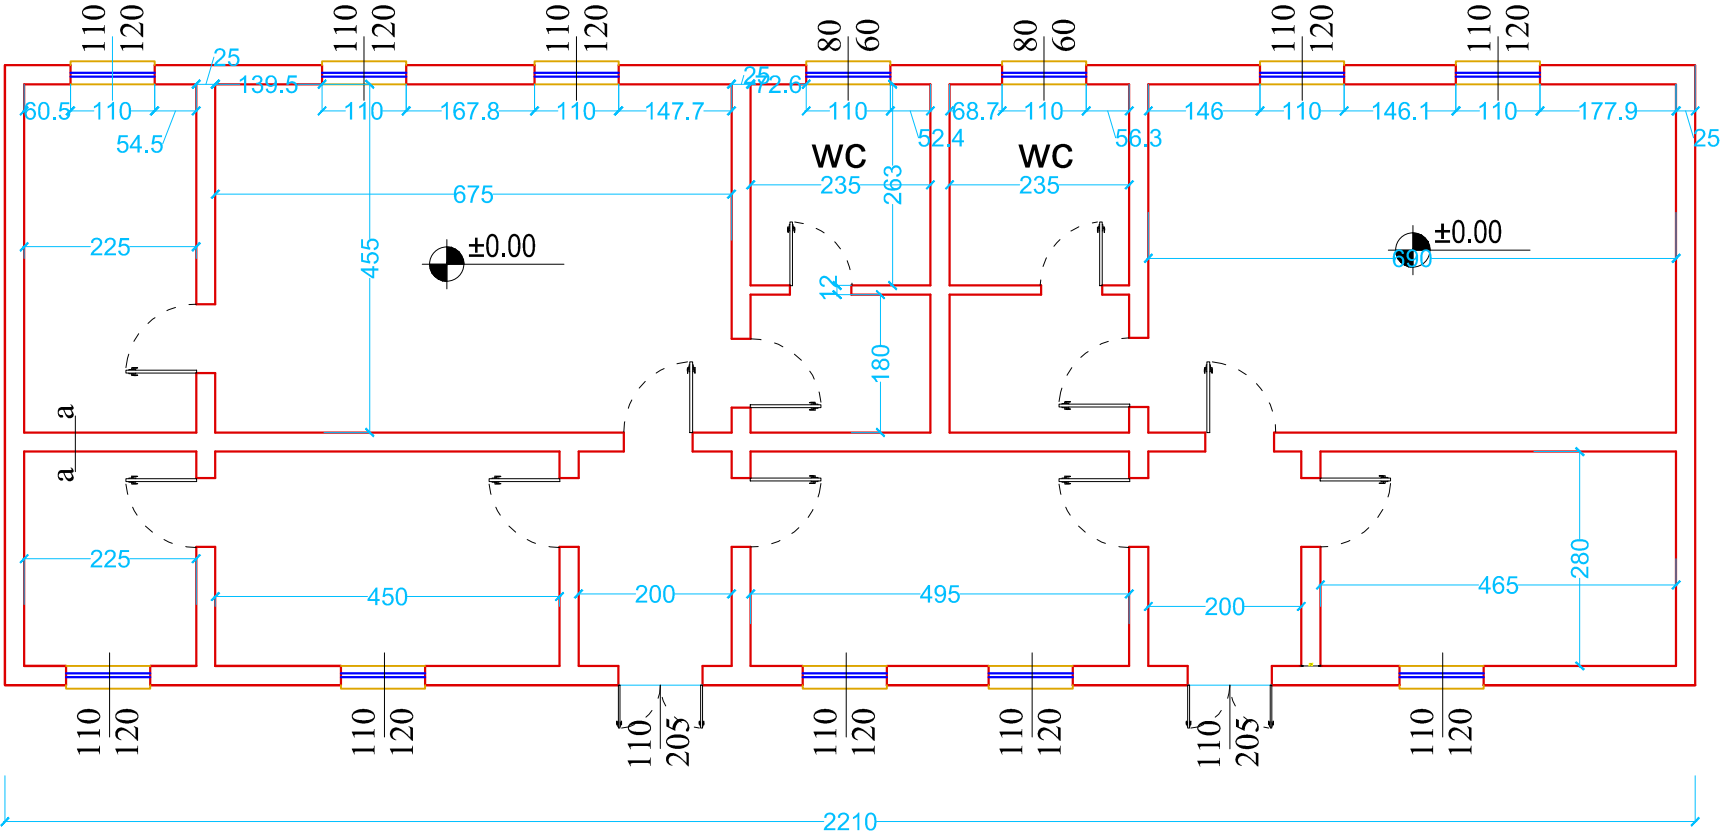
Shkalla

1 : 100

Emërtimi i
Fletës

A - 01

PLANIMETRIA E KATIT, NDERTIM NJEKATESH I GODINES EGZISTUESE



H = 3.30 m
H nga dysHEMEJA -tavan = 3.10 m

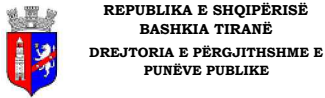
PLANIMETRIA e TARACES



Legjenda

Shënime

Porositës



Titulli i Kontratës

STUDIM PROJEKTIM
PER OBJEKTET E ARSIMIT PARAUNIVERSITAR
DHE EDUKIMIT

Titulli i Projektit

STUDIM - PROJEKTIM
"NDERTIMI I KOPSHT - ÇERDHE
e INTEGRUAR
KODER KAMEZ "

Faza

PROJEKT ZBATIM

Vula

Autor

"TESLA VIZION"
LIC. N.6920/4
DREJTUES LIGJOR:
Dëfrim Celami
DREJTUES TEKNIK:
Dëfrim Celami,
Ndriçim Derguti,
Elton Ujkashi,
Vera Kavaja,
Irma Derguti

Vula

Kapitulli

PROJEKTI ARKITEKTONIK

Titulli i Vizatimit

GODINA EGZISTUESE,
PLANIMETRIA, PLANI TARACES.

Realizuar

TETOR 2018

Shkalla

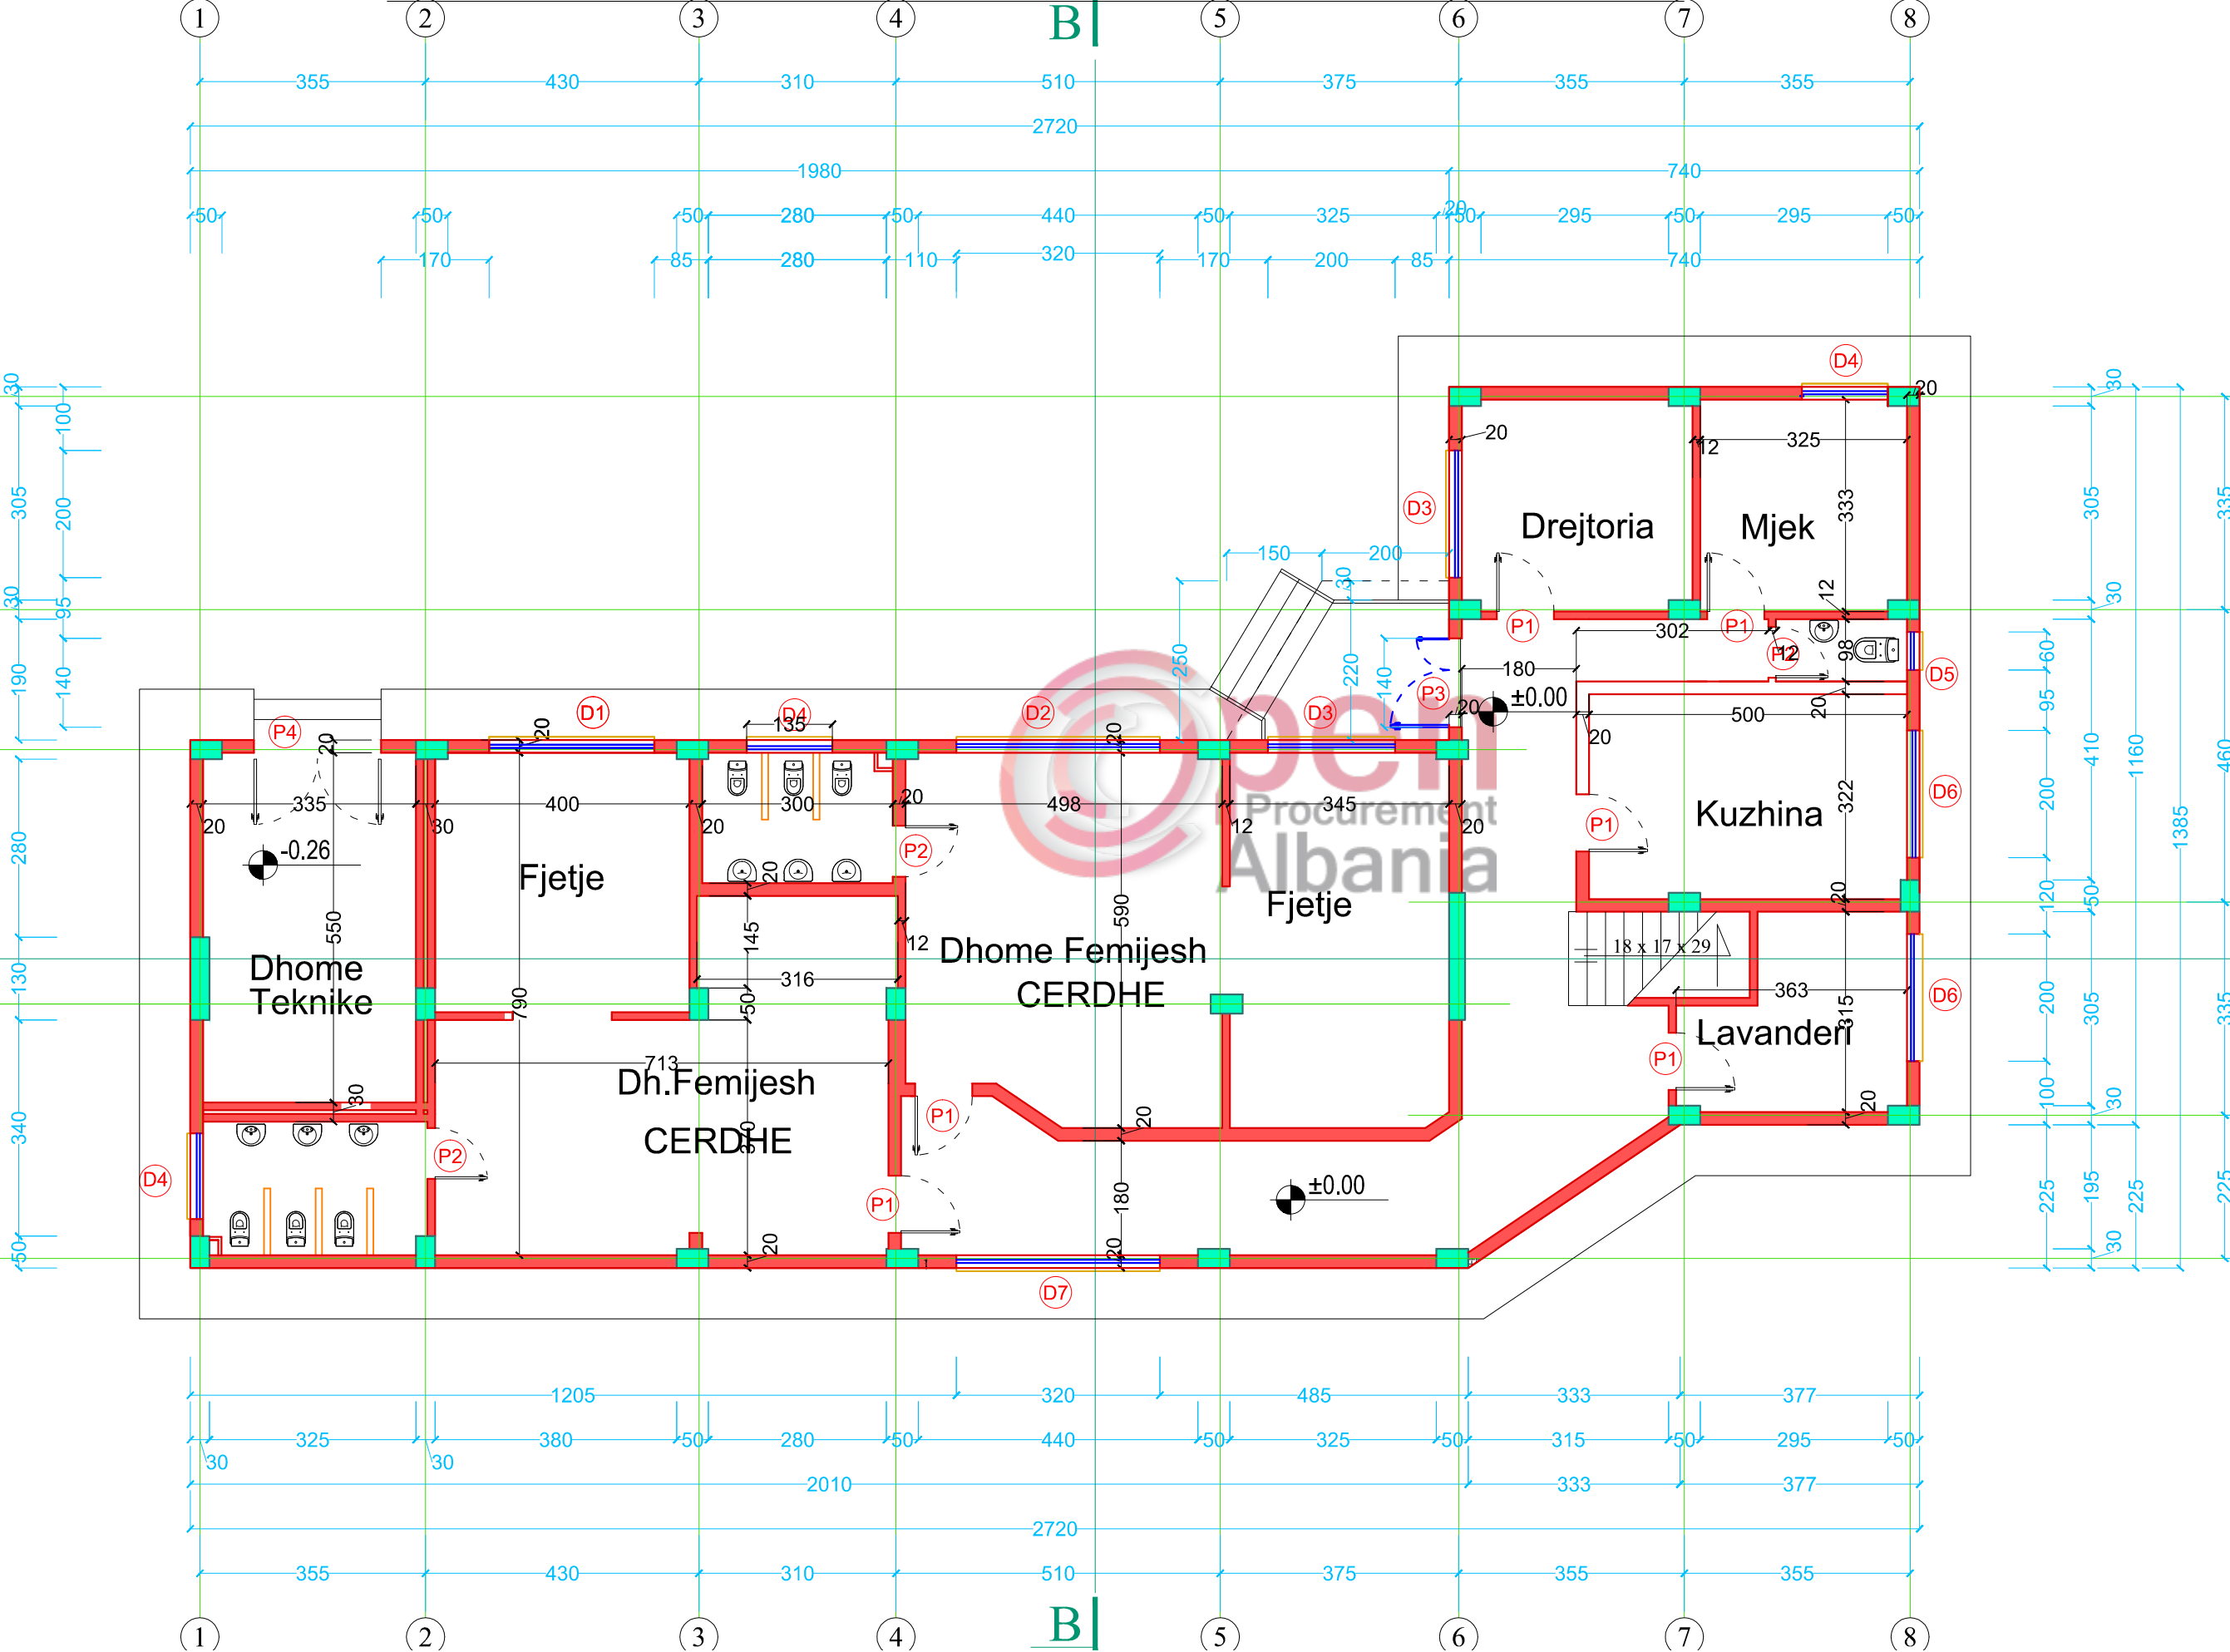
1 : 100

Emërtimi i

Fletës

A - 02

PLANIMETRIA E KATIT PERDHE, shk. 1:100



Legjenda

Shënime

Porositës



REPUBLIKA E SHQIPËRISË
BASHKIA TIRANË
DREJTORIA E PËRGJITHSHME E
PUNËVE PUBLIKE

Titulli i Kontratës

STUDIM PROJEKTIM
PER OBJEKTET E ARSIMIT PARAUNIVERSITAR
DHE EDUKIMIT

Titulli i Projektit

STUDIM - PROJEKTIM
"NDERTIMI I KOPSHT - ÇERDHE
e INTEGRUAR
KODER KAMEZ "

Faza

PROJEKT ZBATIM

Vula

Autor

"TESLA VIZION"
LIC. N.6920/4

DREJTUES LIGJOR:
Dëfrim Celami

DREJTUES TEKNIK:
Dëfrim Celami,
Ndriçim Derguti,
Elton Ujkashi,
Vera Kavaja,
Irma Derguti

Vula

Kapitulli

PROJEKTI ARKITEKTONIK

Titulli i Vizatimit

PLANIMETRIA E KATIT PËRDHE,

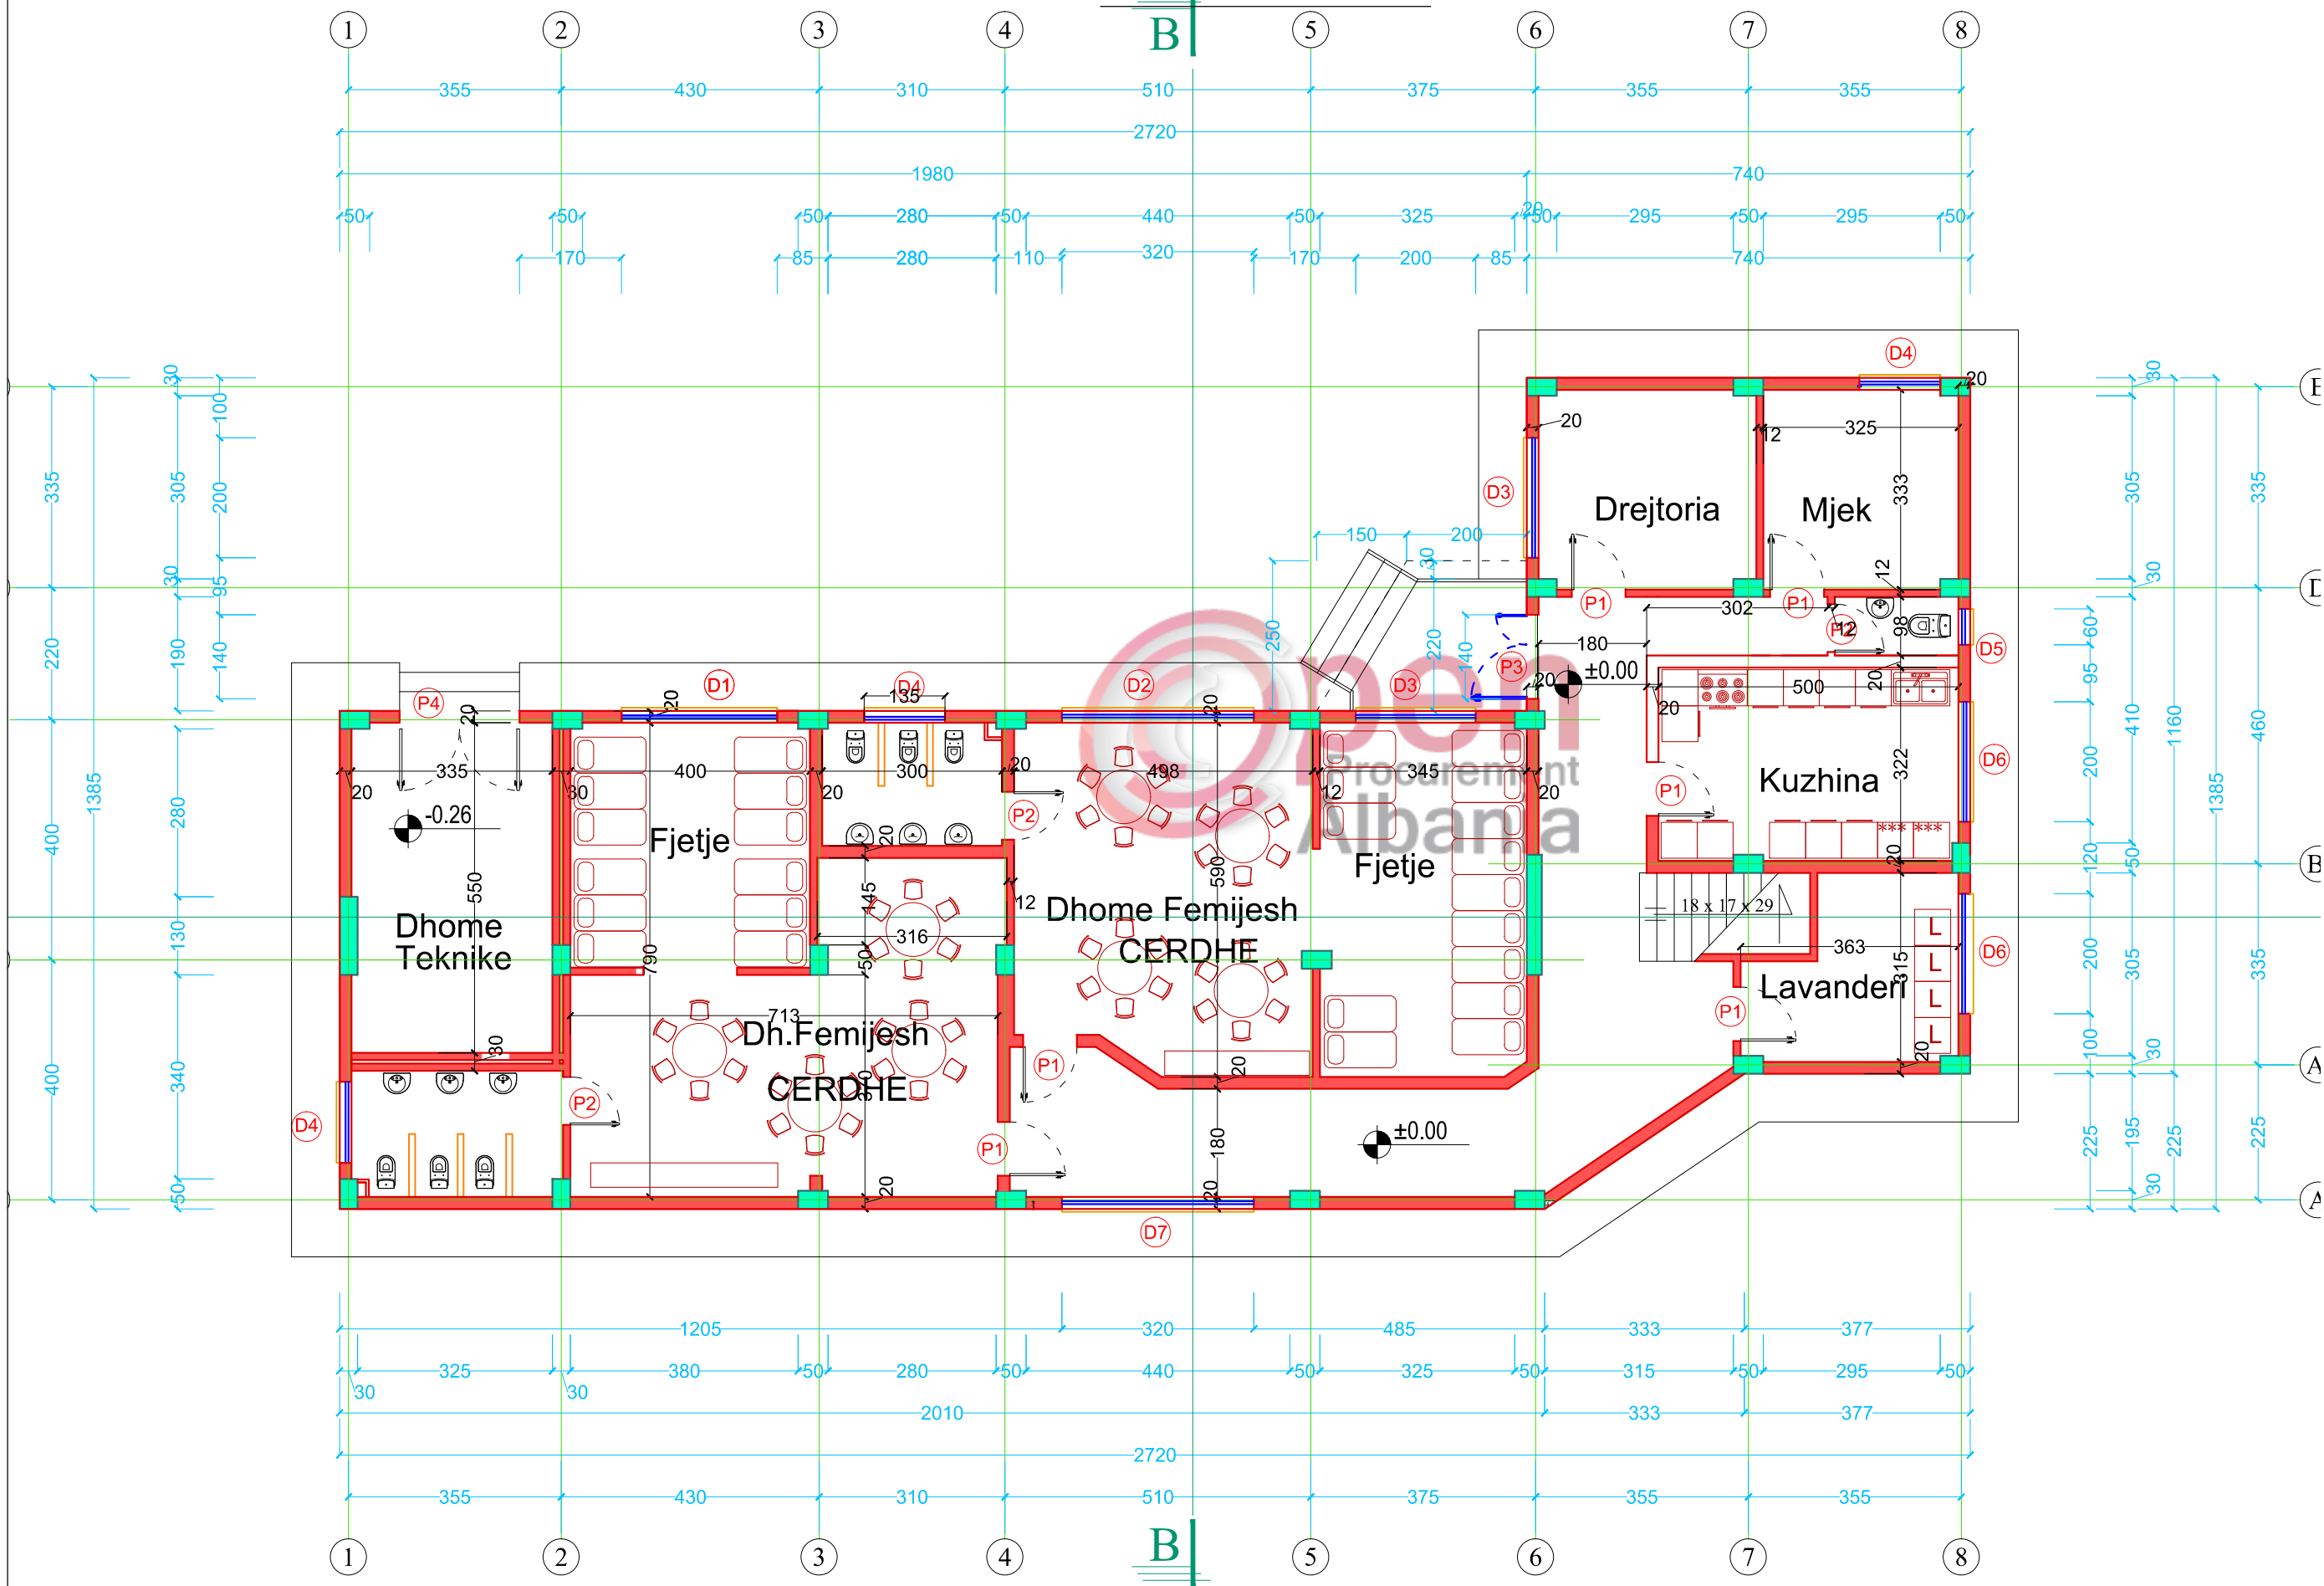
Realizuar
TETOR 2018

Shkalla
1 : 100

Emërtimi i
Fletës

A - 03

PLANIMETRIA E KATIT PERDHE, MOBILIMI,
shk. 1:100



Legjenda

Shënime

Porositës



REPUBLIKA E SHQIPËRIË
BASHKIA TIRANË
DREJTORIA E PËRGJITHSHME E
PUNËVE PUBLIKE

Titulli i Kontratës

STUDIM PROJEKTIM
PER OBJEKTET E ARSIMIT PARAUNIVERSITAR
DHE EDUKIMIT

Titulli i Projektit

STUDIM - PROJEKTIM
"NDERTIMI I KOPSHT - CERDHE
e INTEGRUAR
KODER KAMEZ "

Faza

PROJEKT ZBATIM

Vula

Autor

"TESLA VIZION"
LIC. N.6920/4

DREJTUES LIGJOR:
Dëfrim Celami

DREJTUES TEKNIK:
Dëfrim Celami,
Ndriçim Derguti,
Elton Ujkashi,
Vera Kavaja,
Irma Derguti

Vula

Kapitulli

PROJEKTI ARKITEKTONIK

Titulli i Vizatimit

PLANIMETRIA E KATIT PËRDHE,
MOBILIMI

Realizuar

TETOR 2018

Shkalla

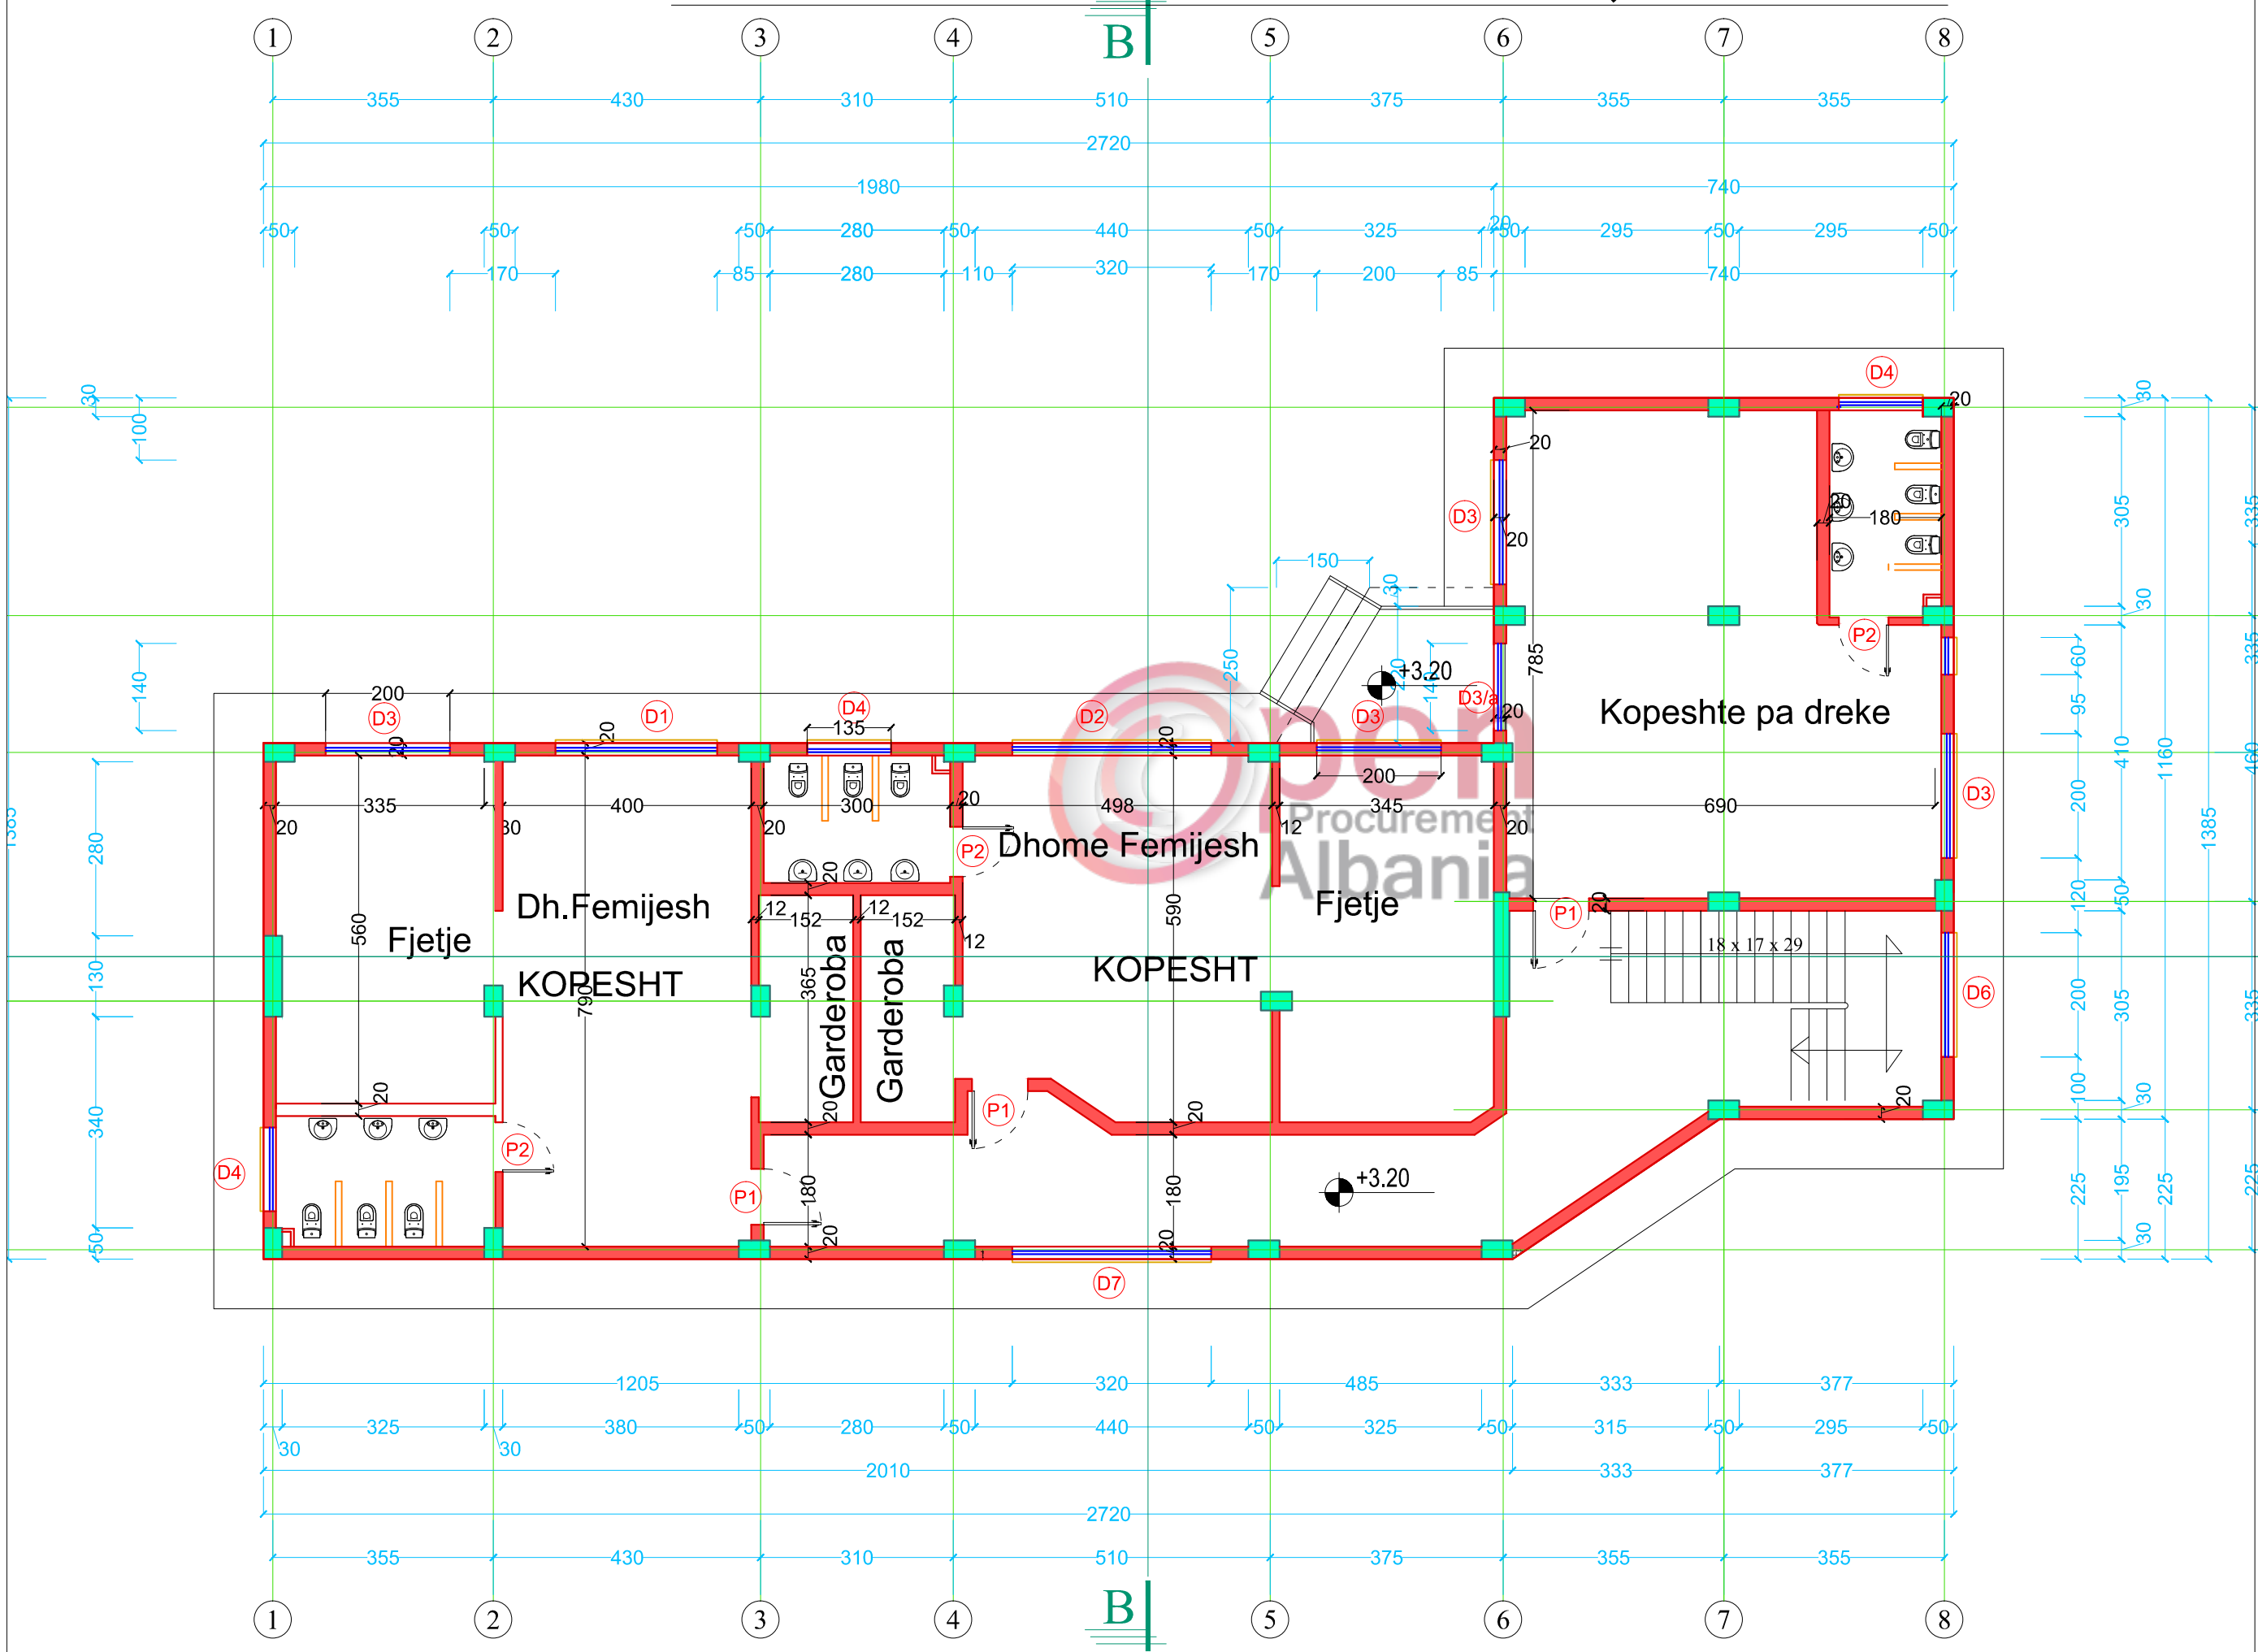
1 : 100

Emërtimi i

Fletës

A - 04

PLANIMETRIA E KATIT TE PARE, shk. 1:100



Legjenda	
Shënime	
Porositës	
Titulli i Kontratës	
Titulli i Projektit	
Faza	Vula
Autor	
Kapitulli	
Titulli i Vizatimit	
Realizuar	Shkalla
Emërtimi i Fletës	

REPUBLIKA E SHQIPËRISË
BASHKIA TIRANË
DREJTORIA E PËRGJITHSHME E
PUNËVE PUBLIKE

STUDIM PROJEKTIM
PER OBJEKTET E ARSIMIT PARAUNIVERSITAR
DHE EDUKIMIT

STUDIM - PROJEKTIM
"NDERTIMI I KOPSHT - ÇERDHE
e INTEGRUAR
KODER KAMEZ "

PROJEKT ZBATIM

"TESLA VIZION"
LIC. N.6920/4
DREJTUES LIGJOR:
Dëfrim Celami
DREJTUES TEKNIK:
Dëfrim Celami,
Ndriçim Derguti,
Elton Ujkashi,
Vera Kavaja,
Irma Derguti


PROJEKTI ARKITEKTONIK

PLANIMETRIA E KATIT TE PARE

TETOR 2018

1 : 100
A - 05

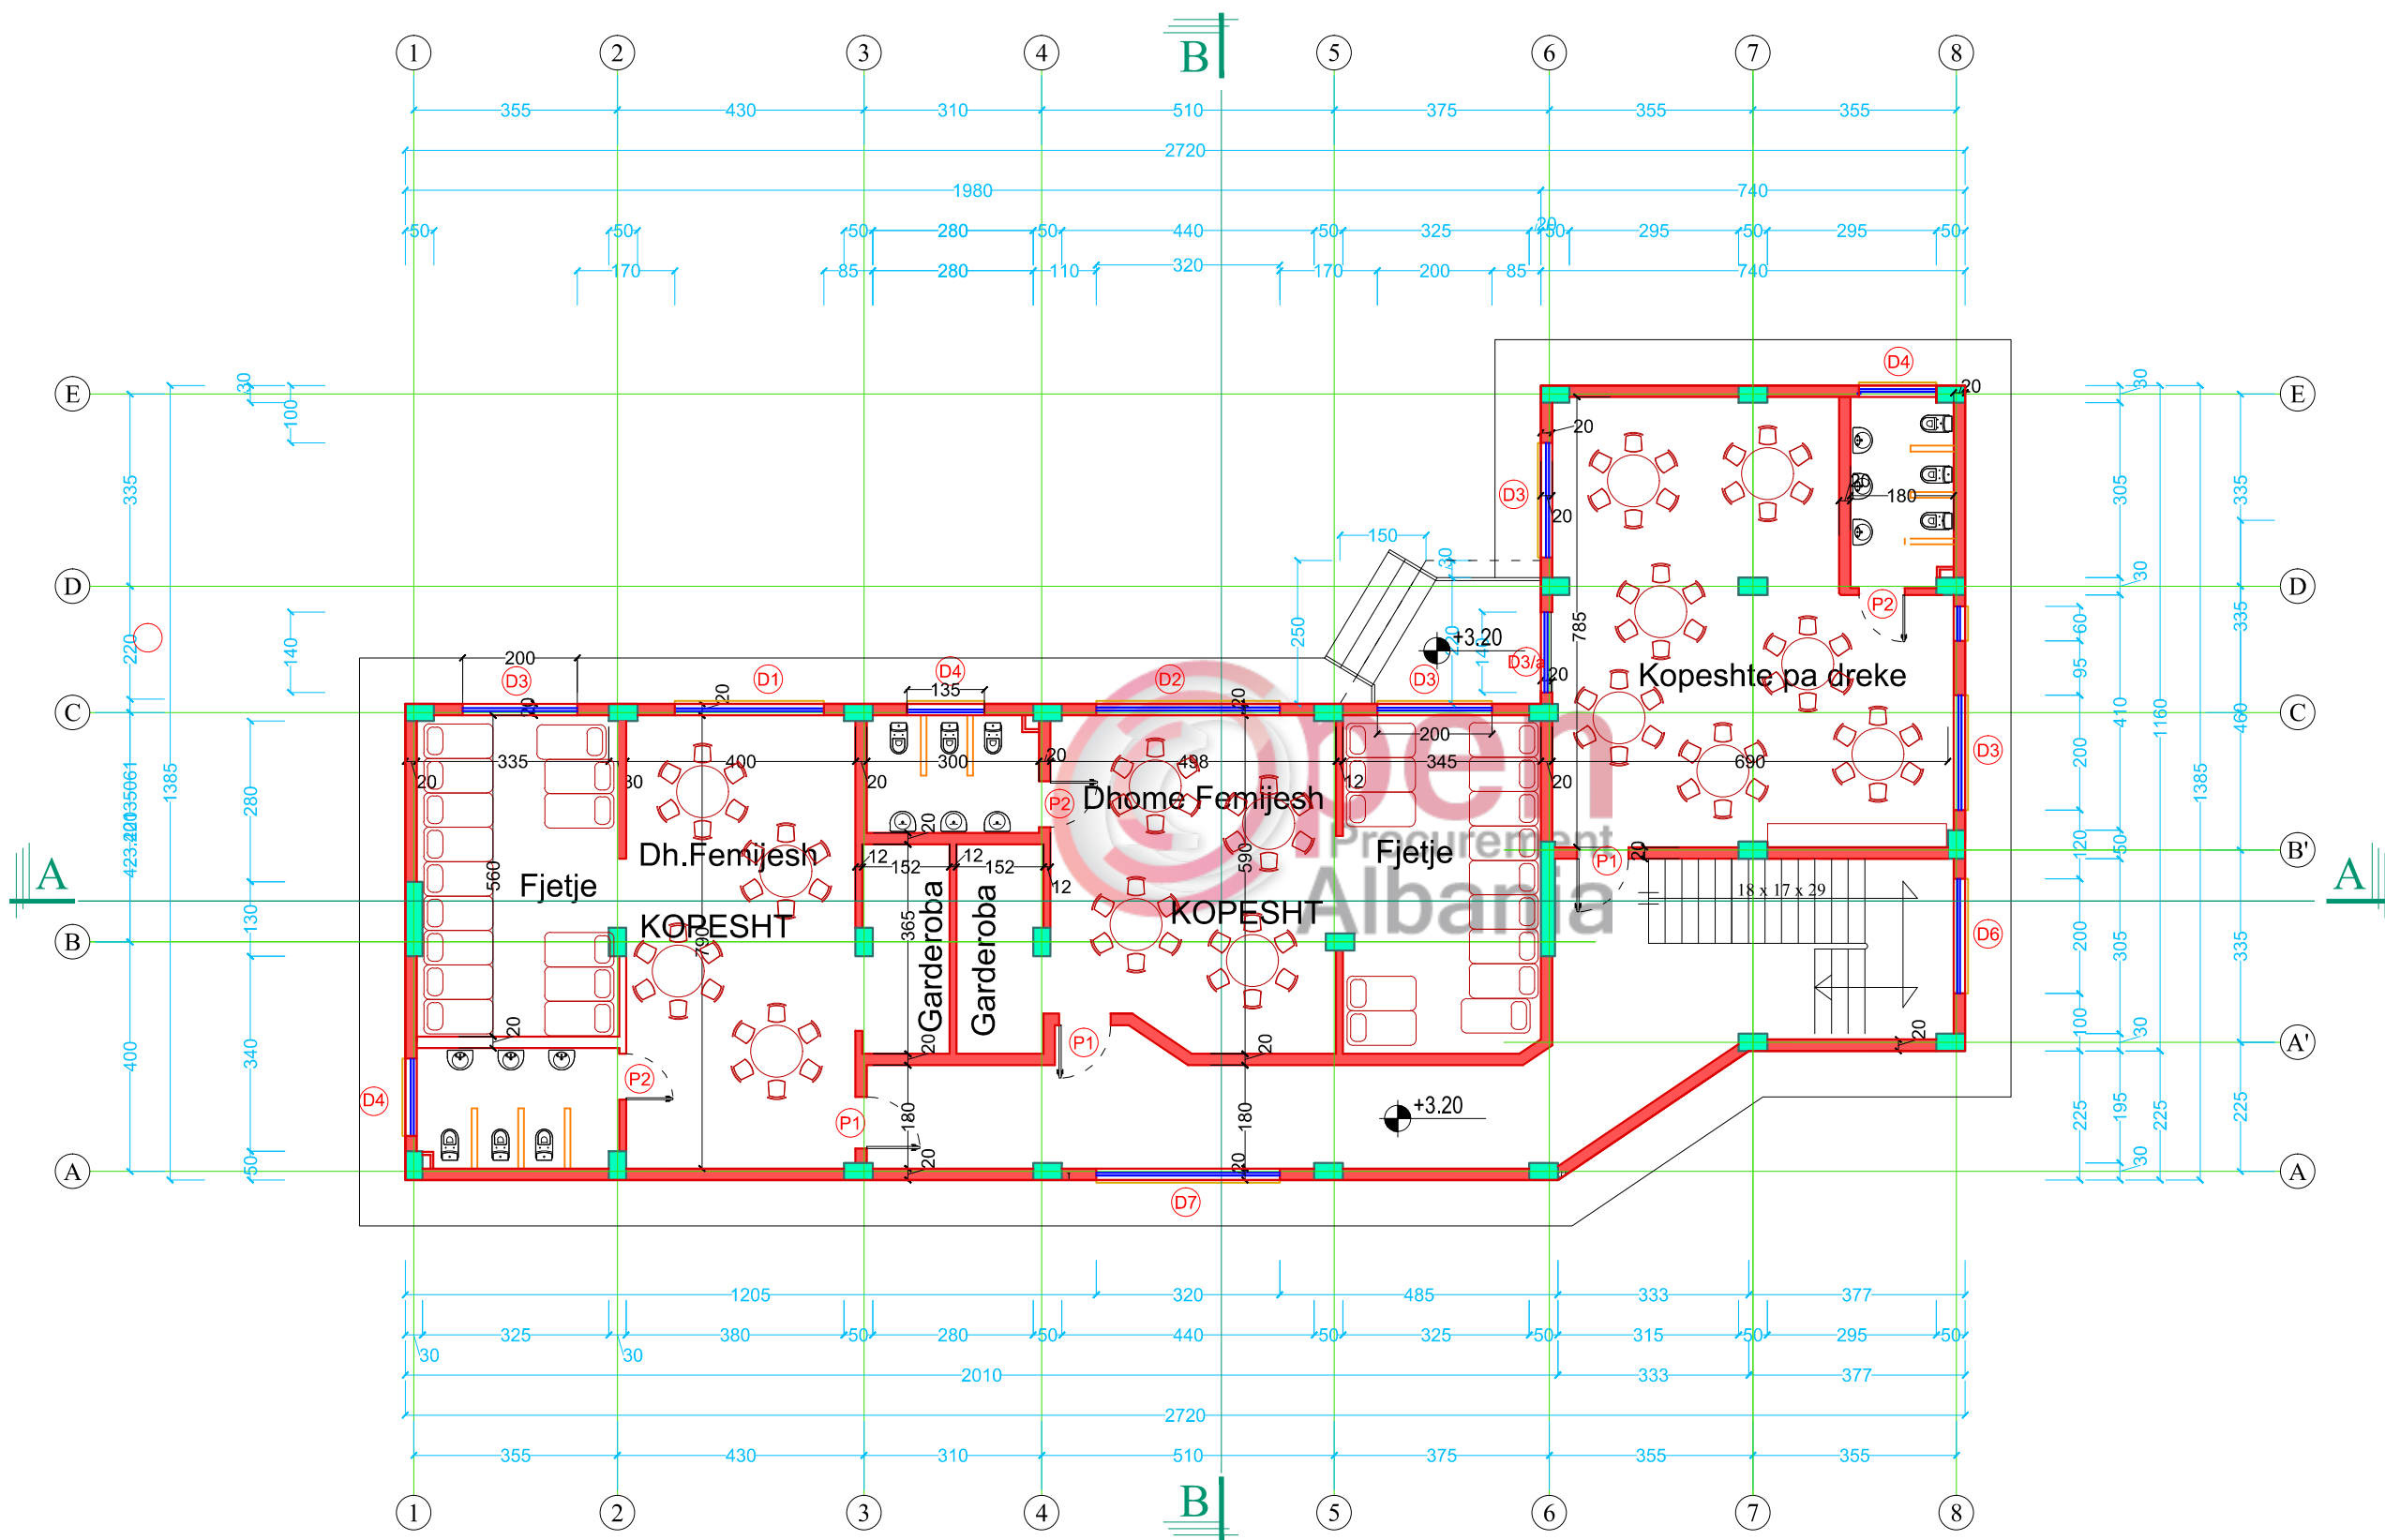PLANIMETRIA E KATIT TE PARE MOBILIM, shk. 1:100



Legjenda

Shënime

Porositës



REPUBLIKA E SHQIPËRISE
BASHKIA TIRANË
DREJTORIA E PËRGJITHSHME E
PUNËVE PUBLIKE

Titulli i Kontratës

STUDIM PROJEKTIM
PER OBJEKTET E ARSIMIT PARAUNIVERSITAR
DHE EDUKIMIT

Titulli i Projektit

STUDIM - PROJEKTIM
"NDERTIMI I KOPSHT - ÇERDHE
e INTEGRUAR
KODER KAMEZ "

Faza

PROJEKT ZBATIM

Vula

Autor

"TESLA VIZION"
LIC. N.6920/4

DREJTUES LIGJOR:
Dëfrim Celami

DREJTUES TEKNIK:
Dëfrim Celami,
Ndriçim Derguti,
Elton Ujkashi,
Vera Kavaja,
Irma Derguti

Vula

Kapitulli

PROJEKTI ARKITEKTONIK

Titulli i Vizatimit

PLANIMETRIA E KATIT TE PARE
MOBILIM

Realizuar

TETOR 2018

Shkalla

1 : 100

Emërtimi i

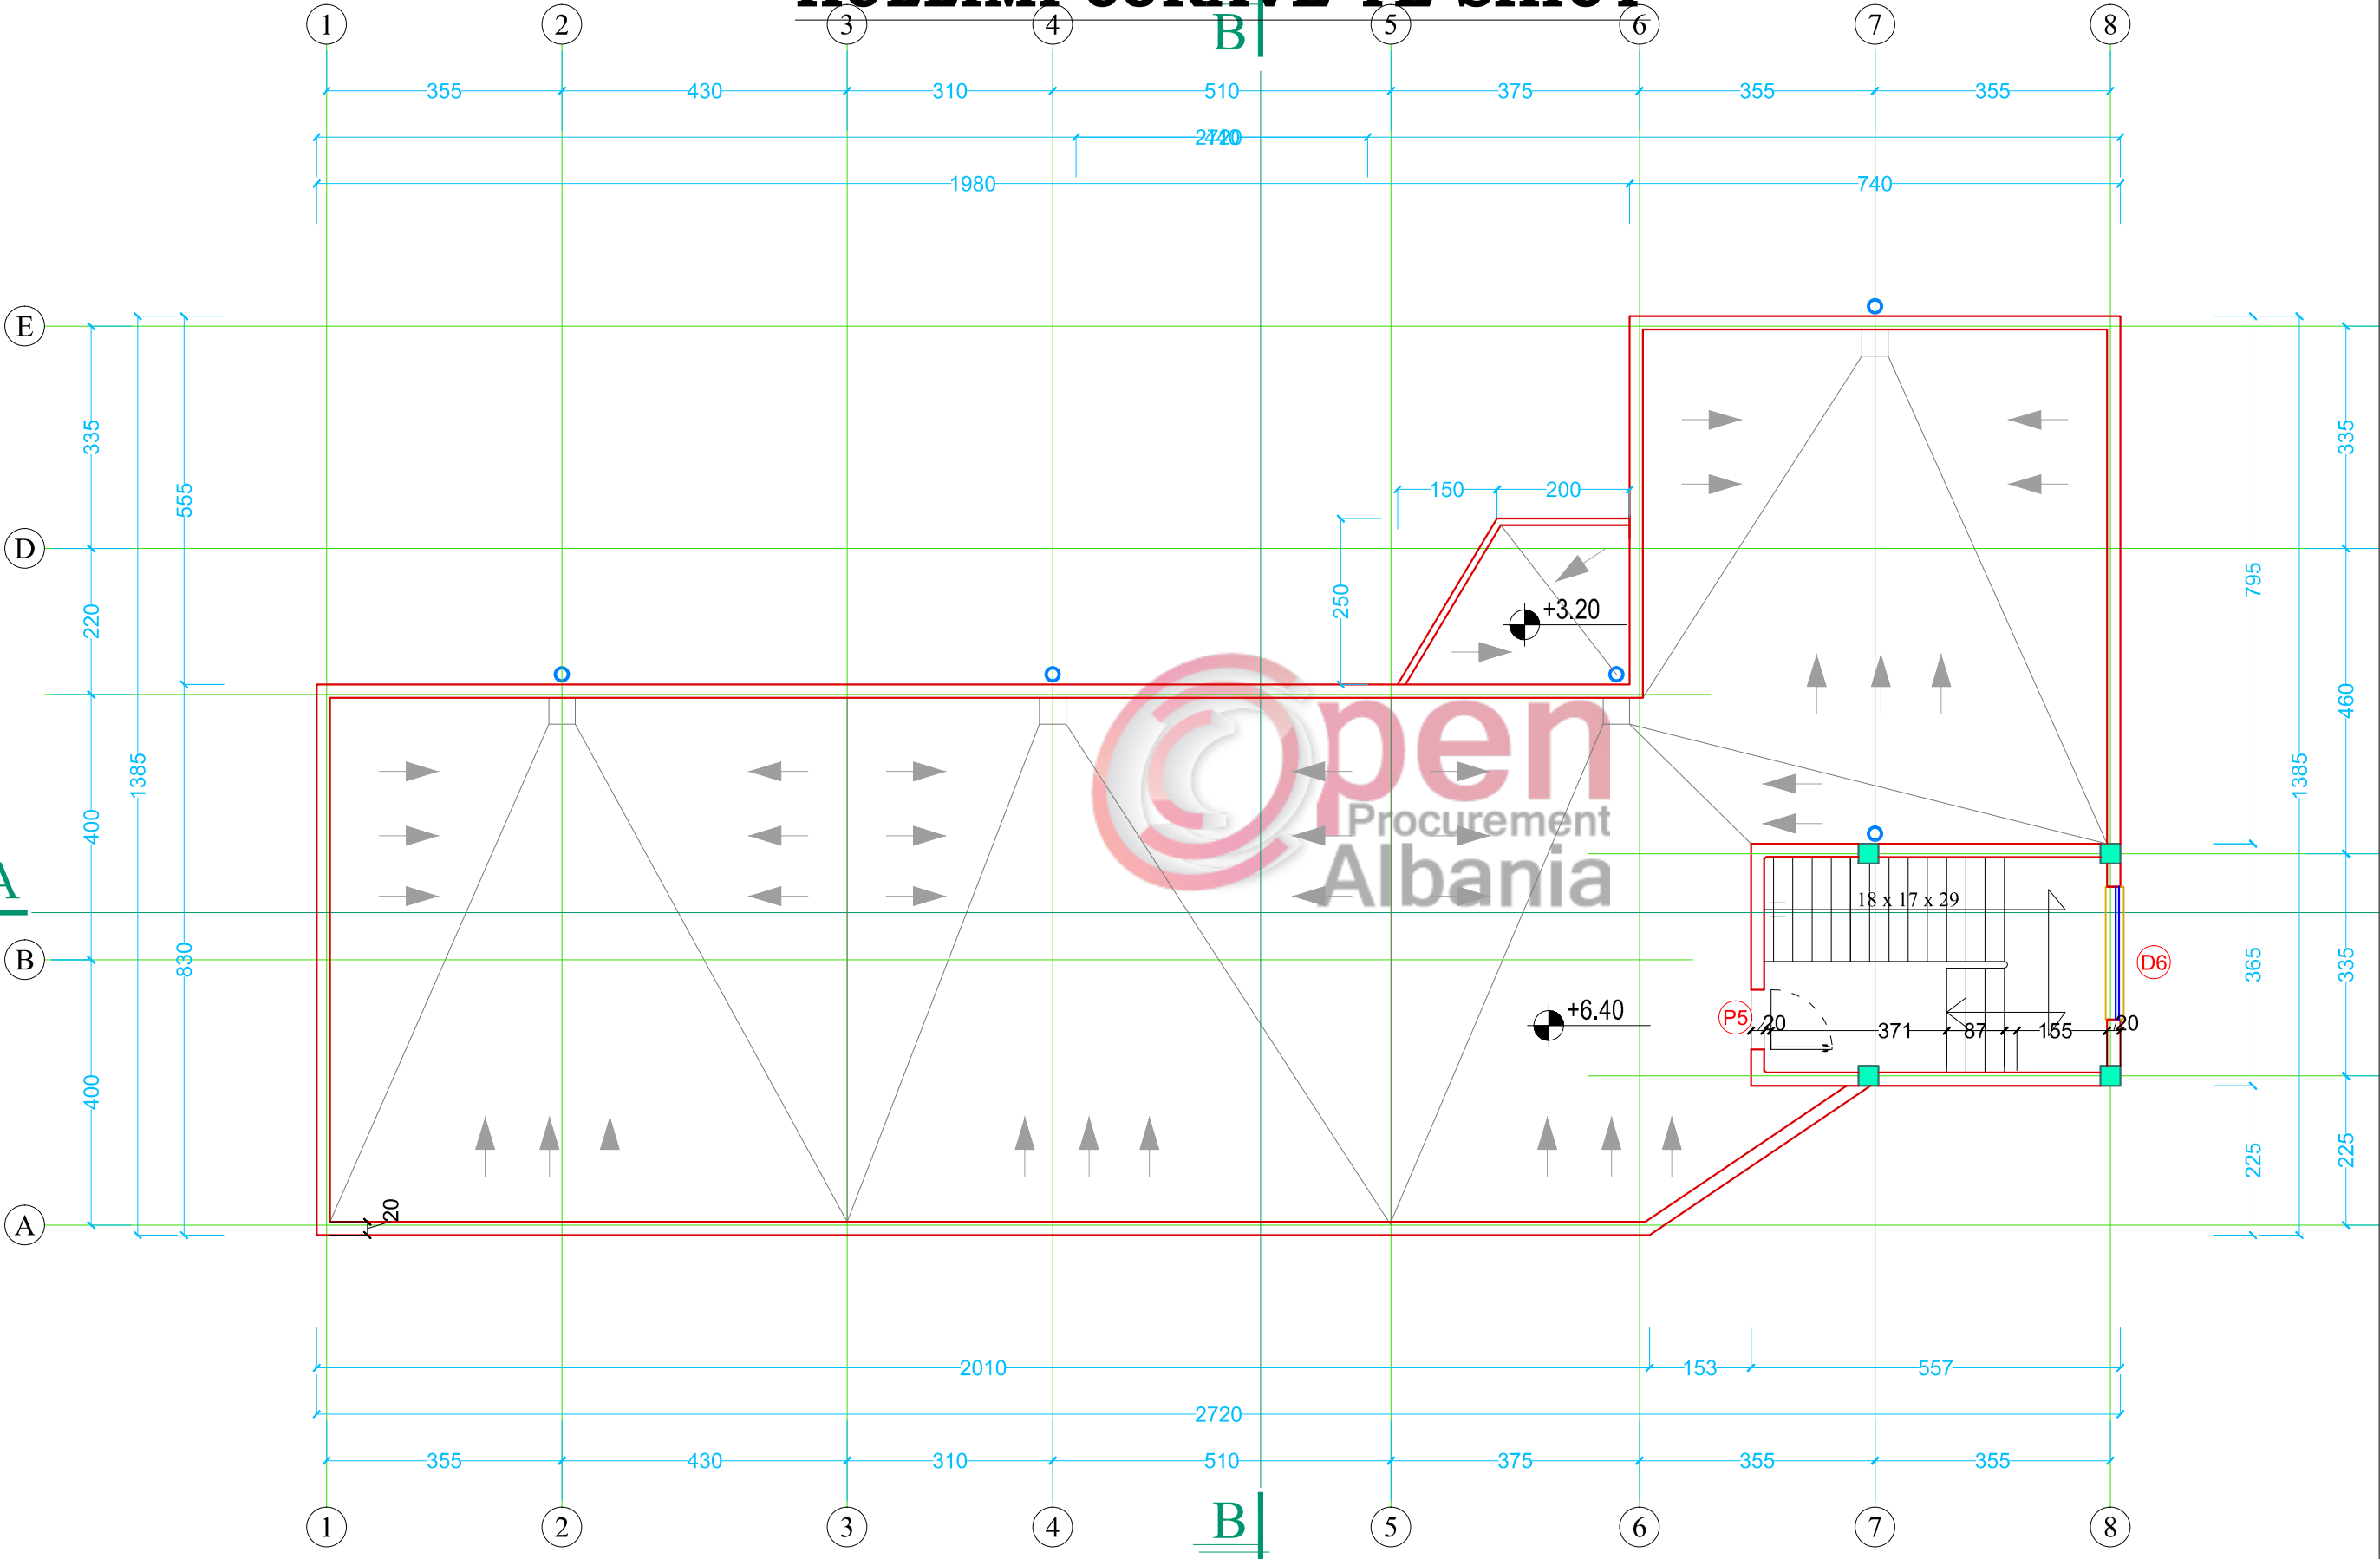
Fletës

A - 06

PLANIMETRIA E TARACES, shk. 1:100

KULLIMI UJRAVE TE SHIUT


PI



Legjenda	
Shënime	
Porositës	
Titulli i Kontratës	
Titulli i Projektit	
Faza	PROJEKT ZBATIM
Vula	
Autor	"TESLA VIZION" LIC. N.6920/4 DREJTUES LIGJOR: Dëfrim Celami DREJTUES TEKNIK: Dëfrim Celami, Ndriçim Derguti, Elton Ujkashi, Vera Kavaja, Irma Derguti
Vula	
Kapitulli	PROJEKTI ARKITEKTONIK
Titulli i Vizatimit	
Realizuar	
Emërtimi i Fletës	Shkalla

PRERJA GJATESORE A-A, shk. 1:100

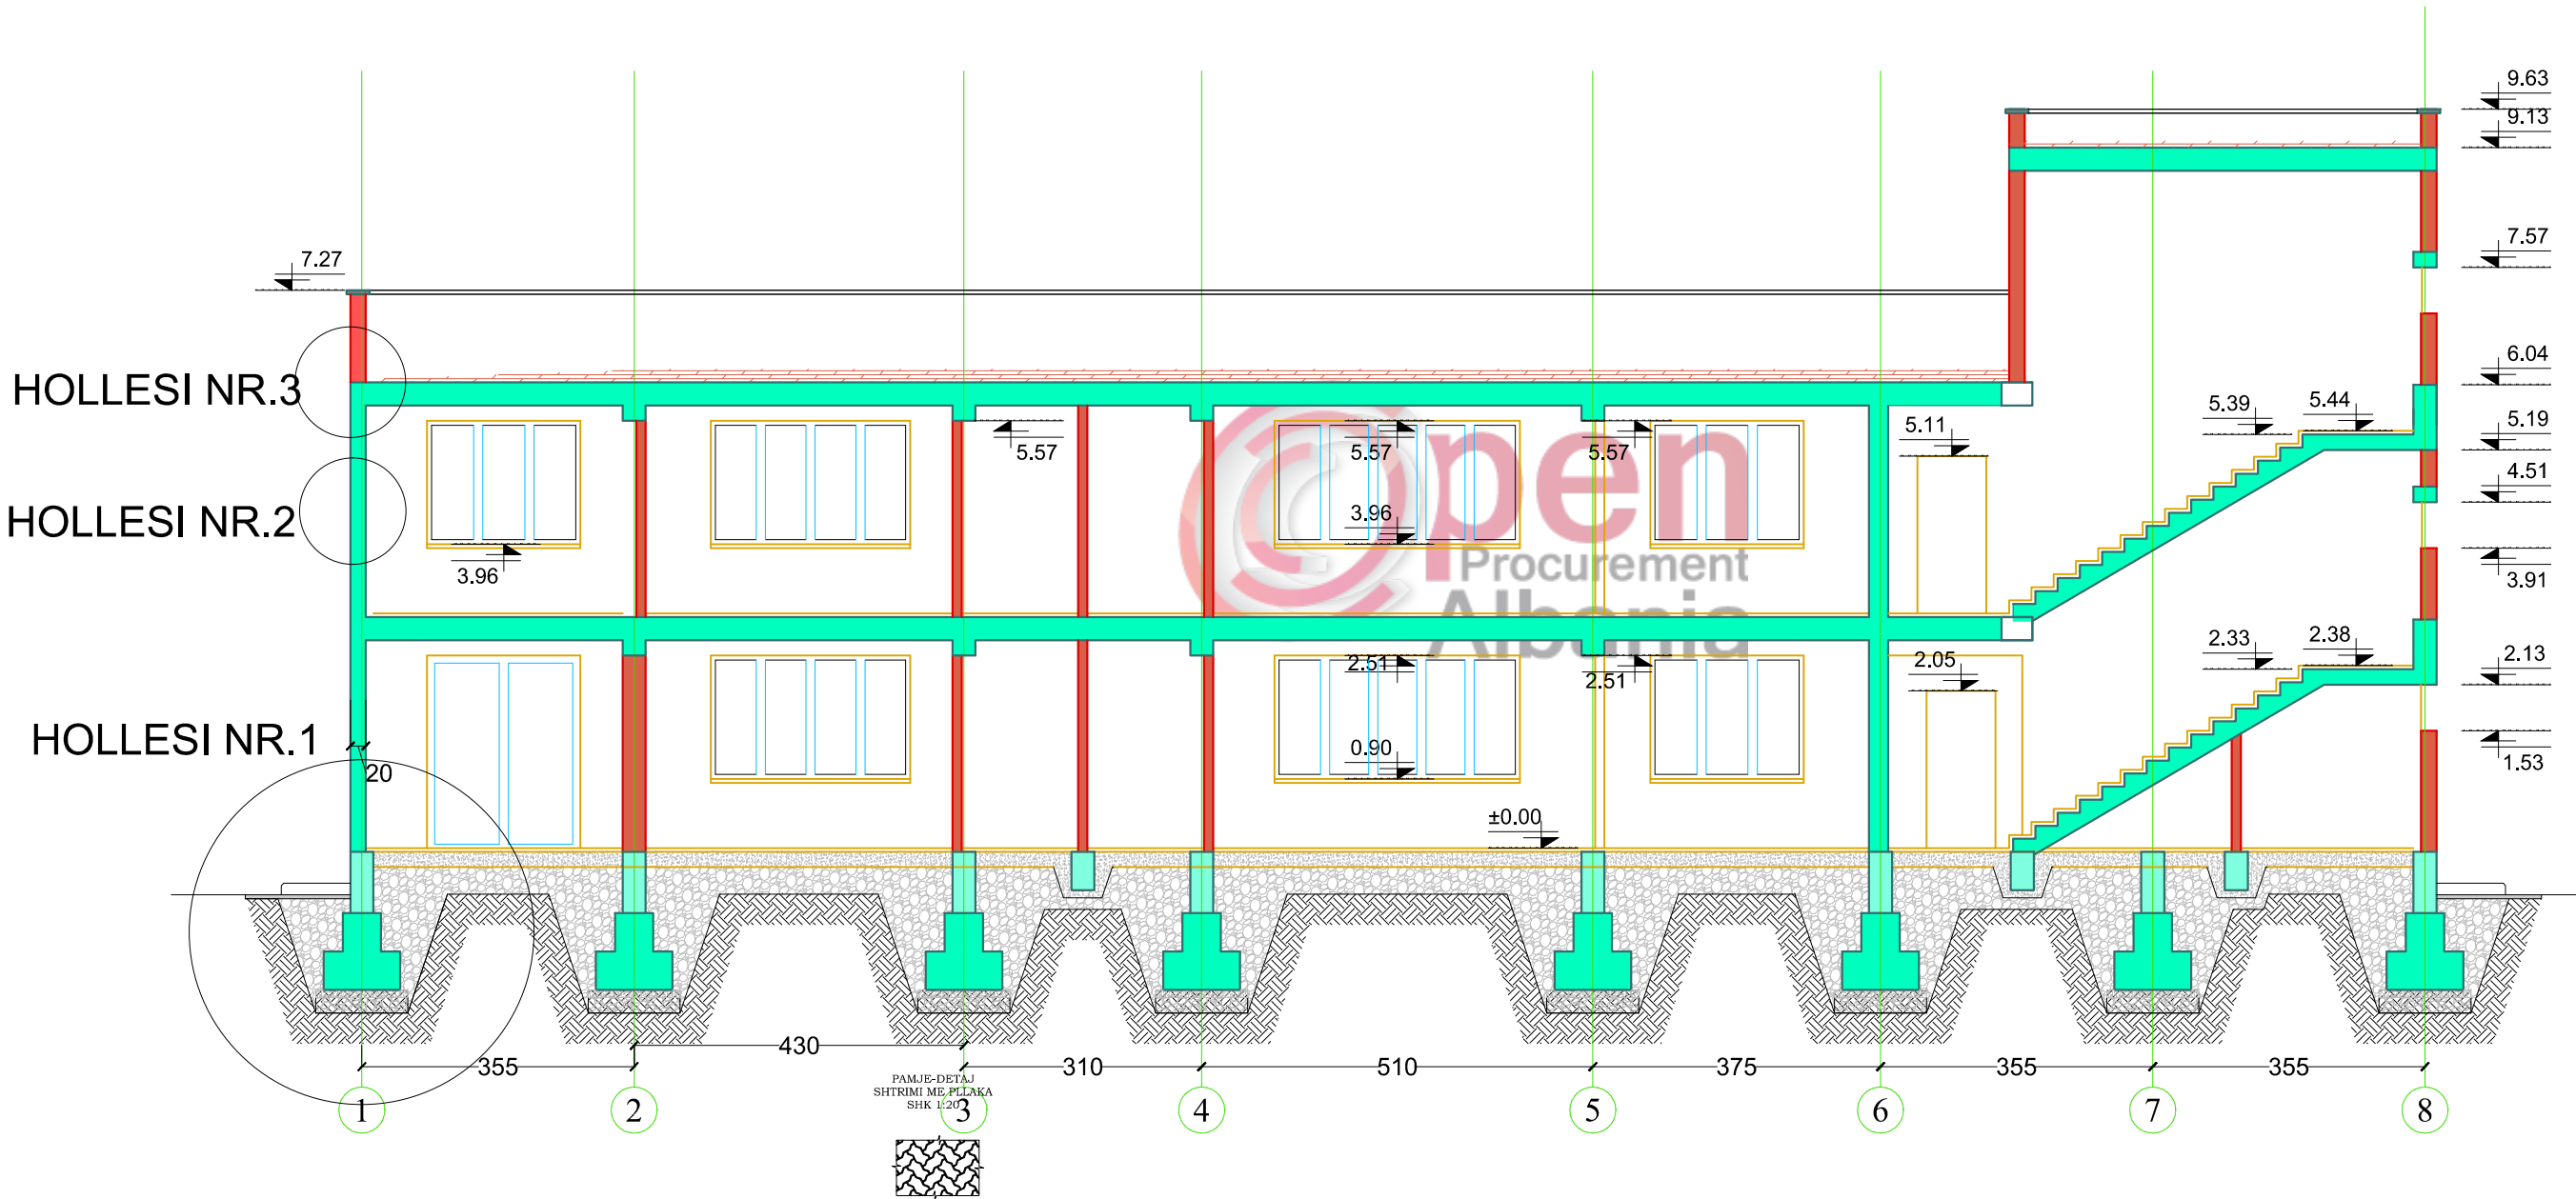PRERJE A-A



Legjenda

Shënime

Porositës



REPUBLIKA E SHQIPËRISË
BASHKIA TIRANË
DREJTORIA E PËRGJITHSHME E
PUNËVE PUBLIKE

Titulli i Kontratës

STUDIM PROJEKTIM
PER OBJEKTET E ARSIMIT PARAUNIVERSITAR
DHE EDUKIMIT

Titulli i Projektit

STUDIM - PROJEKTIM
"NDERTIMI I KOPSHT - ÇERDHE
e INTEGRUAR
KODER KAMEZ "

Faza

PROJEKT ZBATIM

Vula

Autor

"TESLA VIZION"
LIC. N.6920/4

DREJTUES LIGJOR:
Dëfrim Celami

DREJTUES TEKNIK:
Dëfrim Celami,
Ndriçim Derguti,
Elton Ujkashi,
Vera Kavaja,
Irma Derguti

Vula

Kapitulli

PROJEKTI ARKITEKTONIK

Titulli i Vizatimit

PRERJA GJATESORE A-A,

Realizuar

TETOR 2018

Shkalla

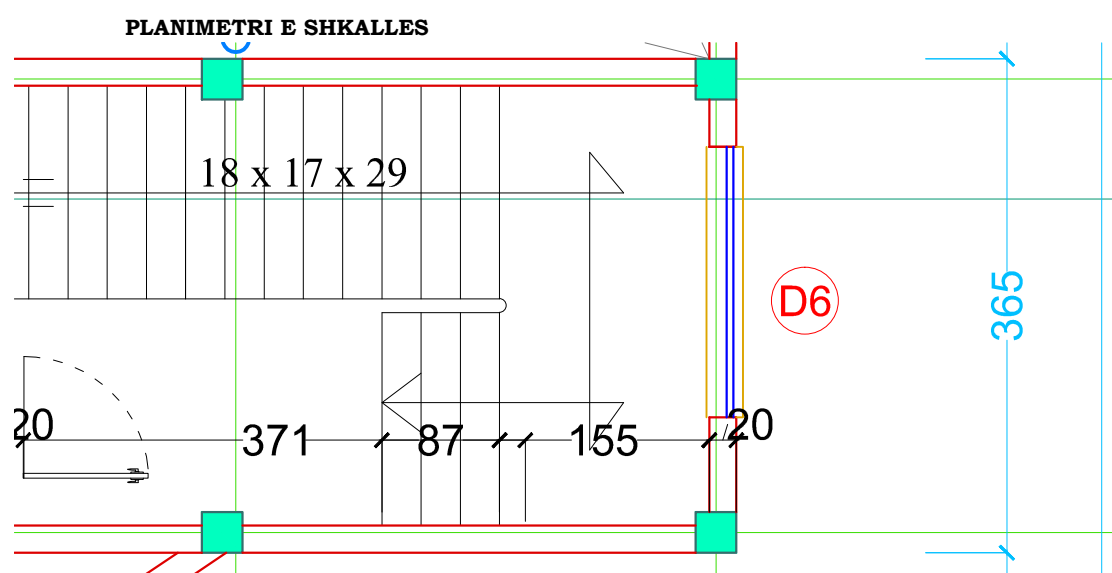
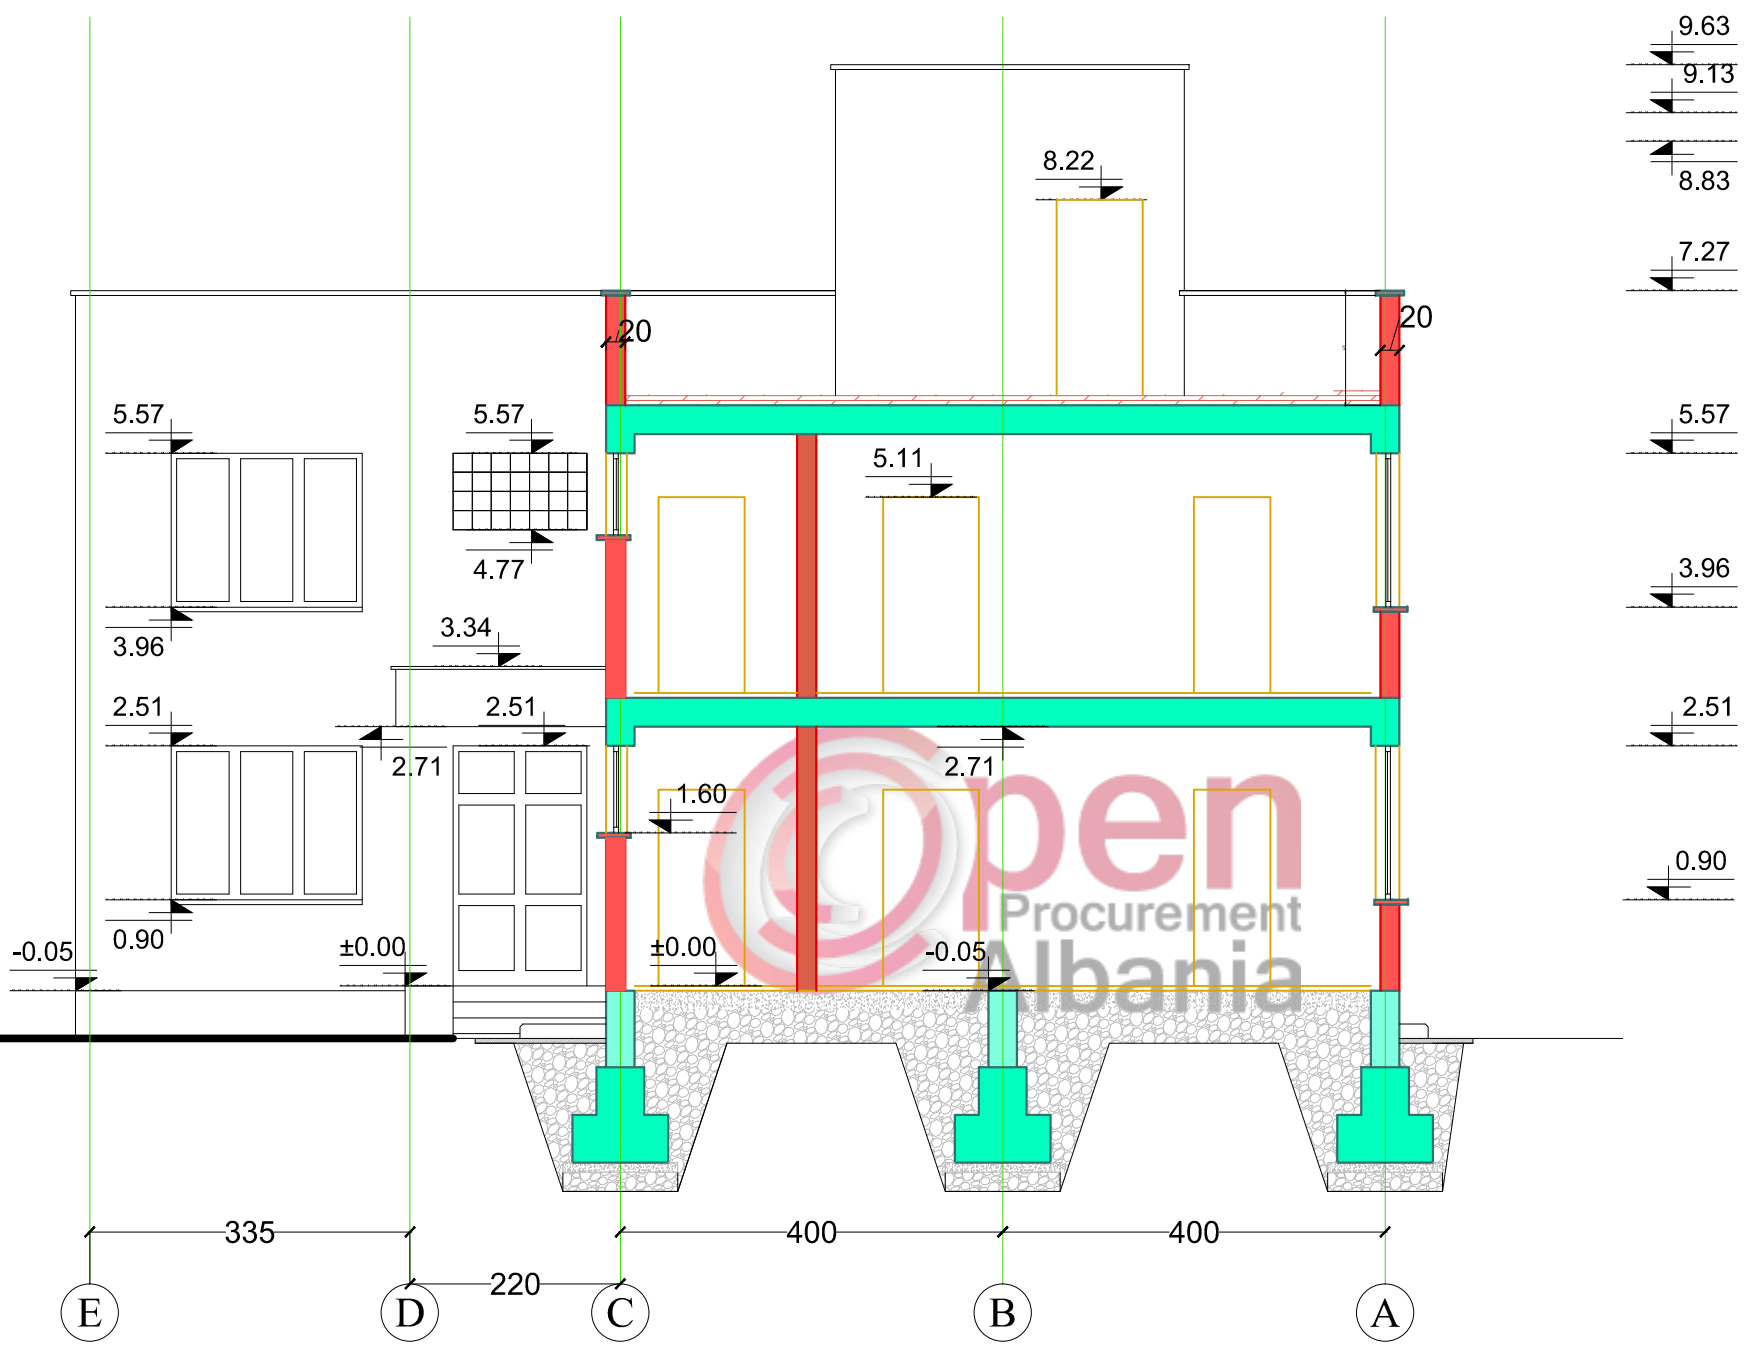
1 : 100

Emërtimi i


Fletës

A - 08

PRERJA B-B shk. 1:100



DETAJI I SHKALLES
SË BRENDESHME SH 1:20

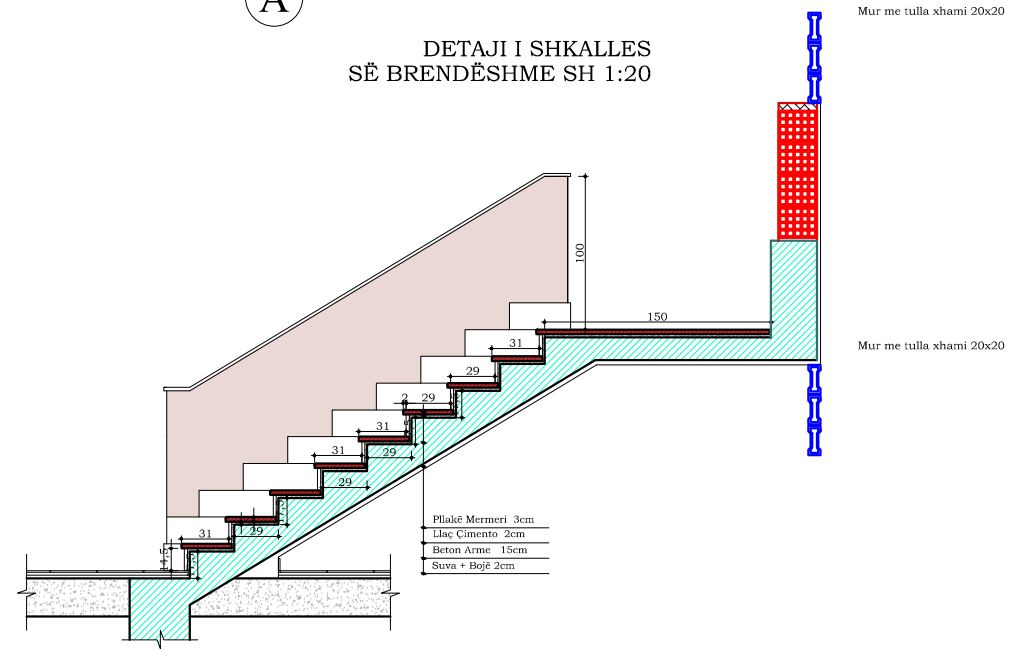

Legjenda

Shënime

Porositës



REPUBLIKA E SHQIPËRISË
BASHKIA TIRANË
DREJTORIA E PËRGJITHSHME E
PUNËVE PUBLIKE

Titulli i Kontratës

STUDIM PROJEKTIM
PER OBJEKTET E ARSIMIT PARAUNIVERSITAR
DHE EDUKIMIT

Titulli i Projektit

STUDIM - PROJEKTIM
"NDERTIMI I KOPSHT - ÇERDHE
e INTEGRUAR
KODER KAMEZ "

Faza

PROJEKT ZBATIM

Vula

Autor

"TESLA VIZION"
LIC. N.6920/4
DREJTUES LIGJOR:
Dëfrim Celami
DREJTUES TEKNIK:
Dëfrim Celami,
Ndriçim Derguti,
Elton Ujkashi,
Vera Kavaja,
Irma Derguti

Vula

Kapitulli

PROJEKTI ARKITEKTONIK

Titulli i Vizatimit

PRERJA B-B, DETAJI I SHKALLES

Realizuar


TETOR 2018

Shkalla


1 : 100

Emërtimi i
Fletës

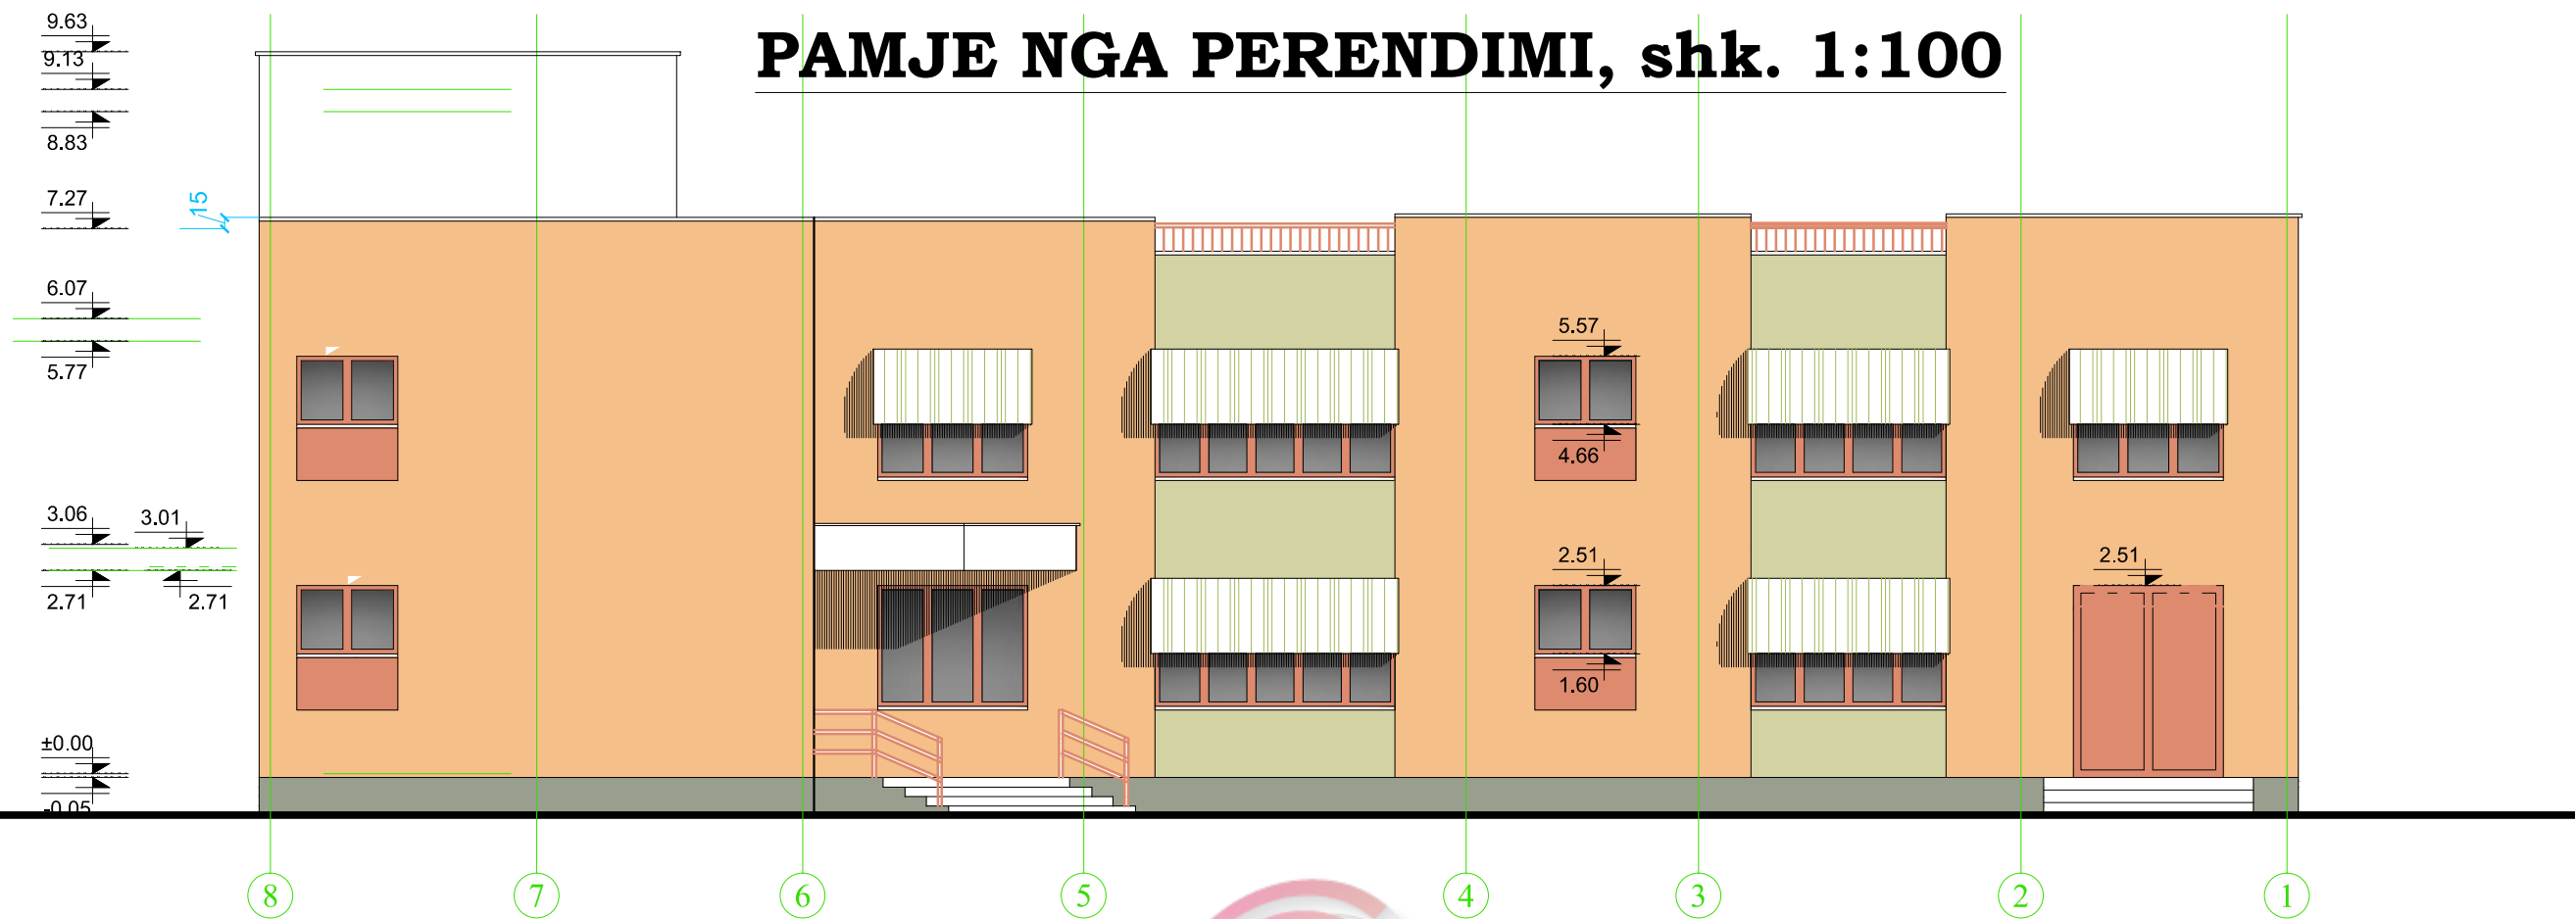A - 08/1




PAMJE NGA LINDJA, shk. 1:100

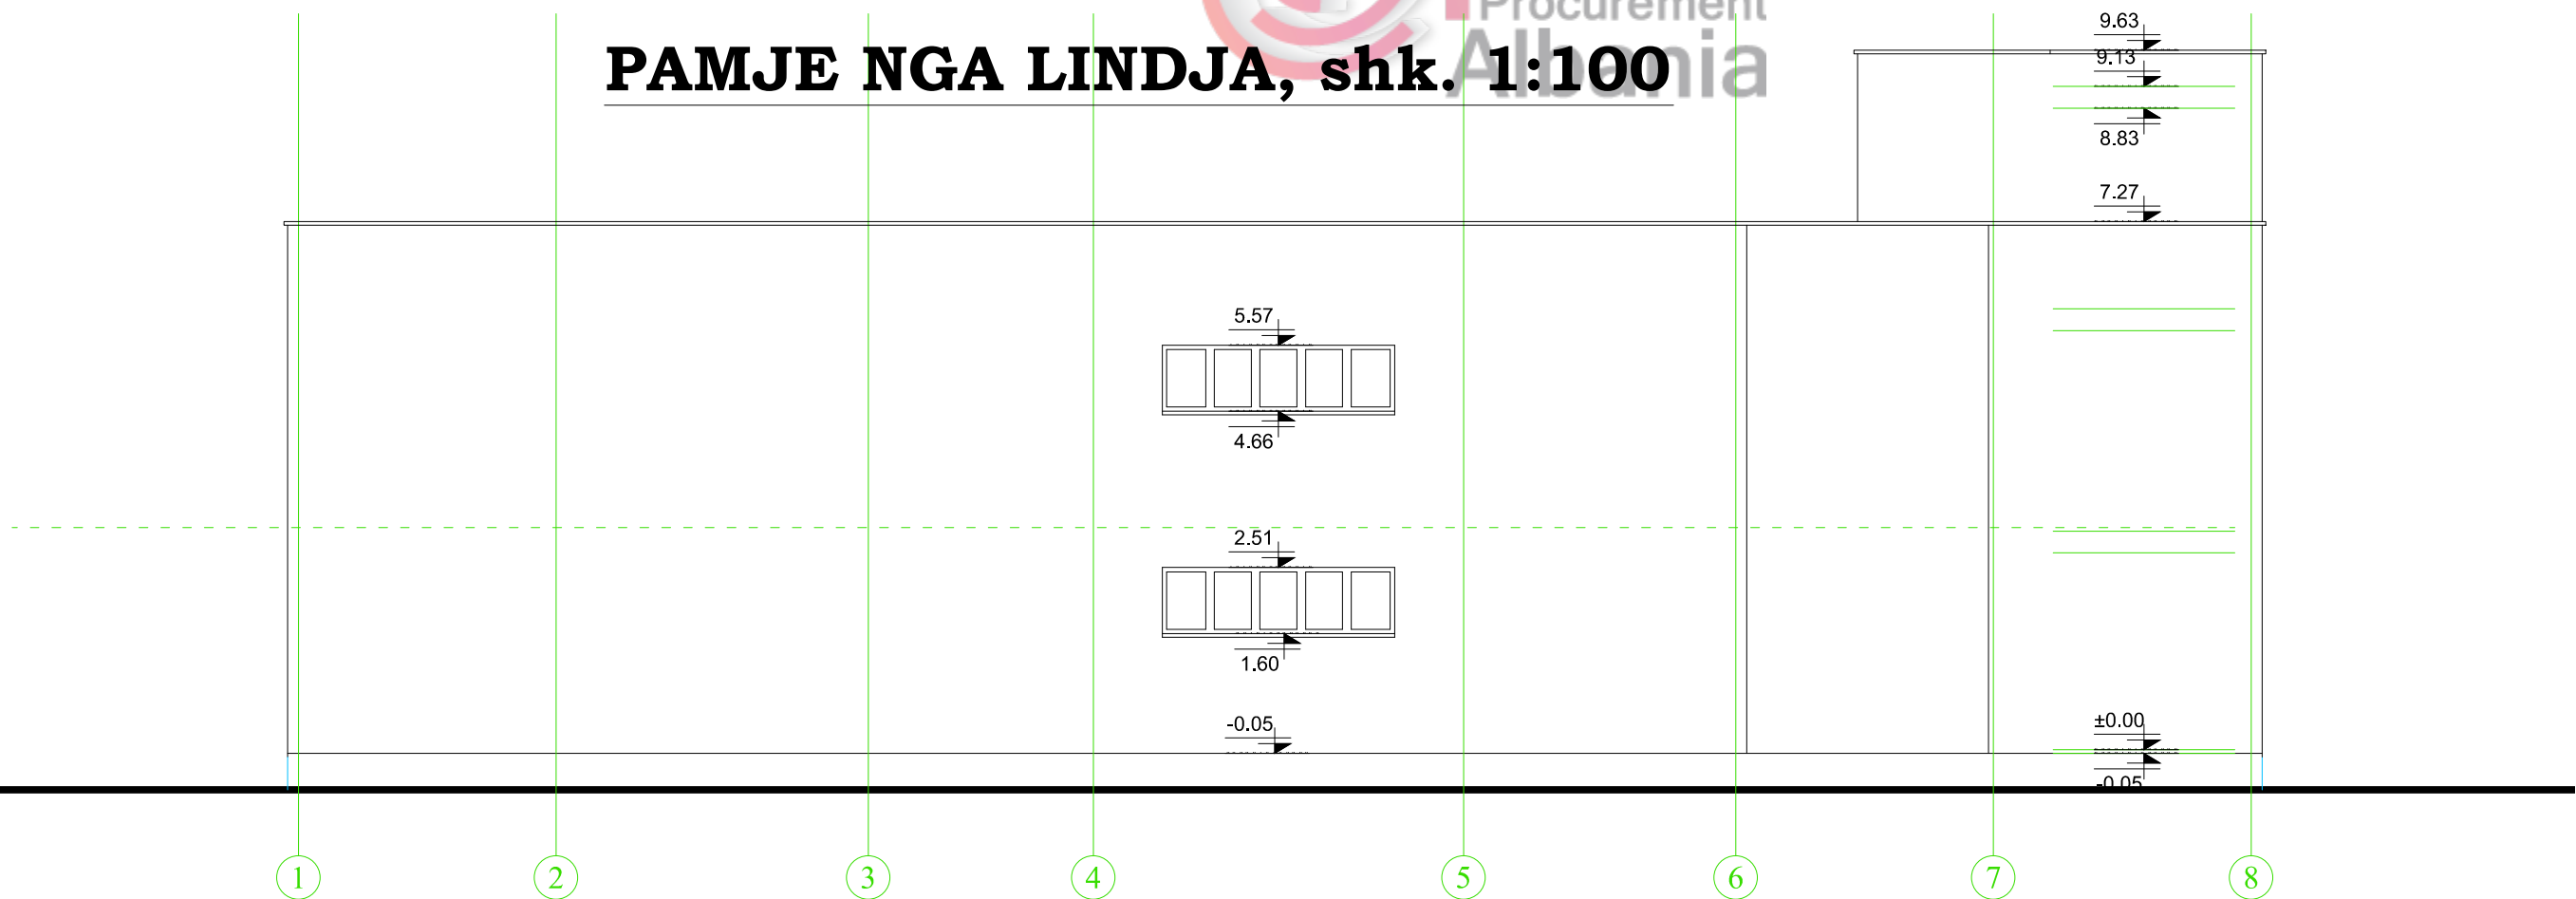


Legjenda
Shënime
Porositës
Titulli i Kontratës
Titulli i Projektit
Faza
Vula
Autor
Vula
Kapitulli
Titulli i Vizatimit
Realizuar
Emërtimi i Fletës
Shkalla
A - 09

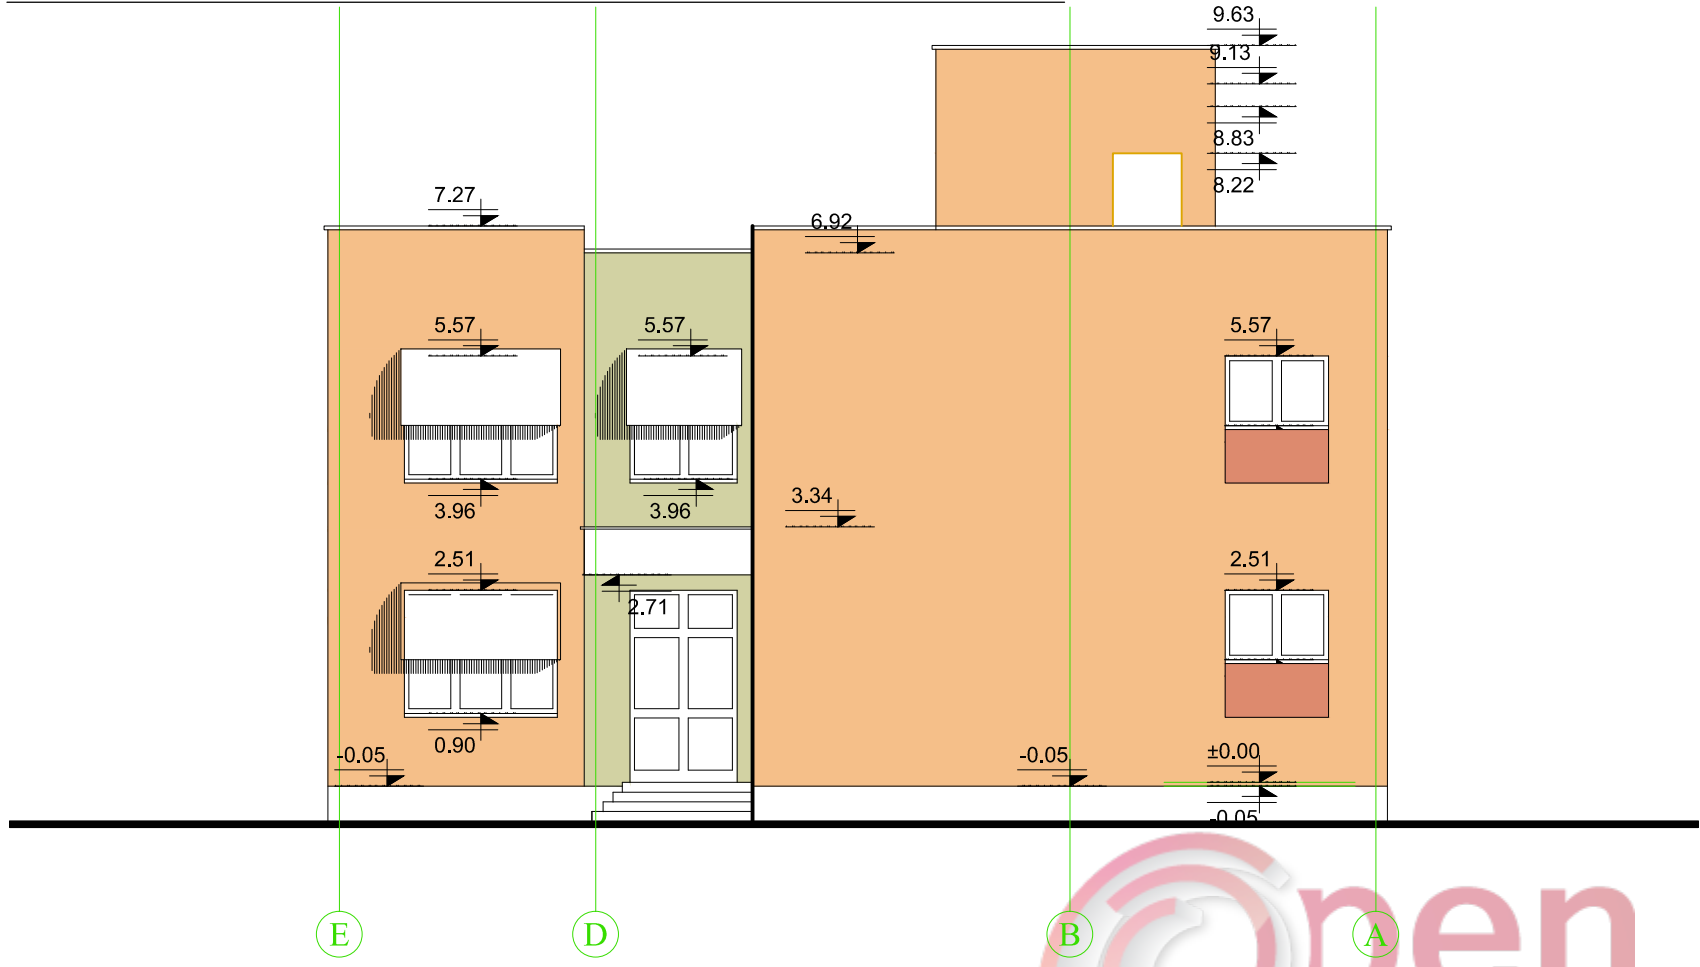PAMJE NGA JUGU, shk. 1:100



PAMJE NGA VERIU, shk. 1:100

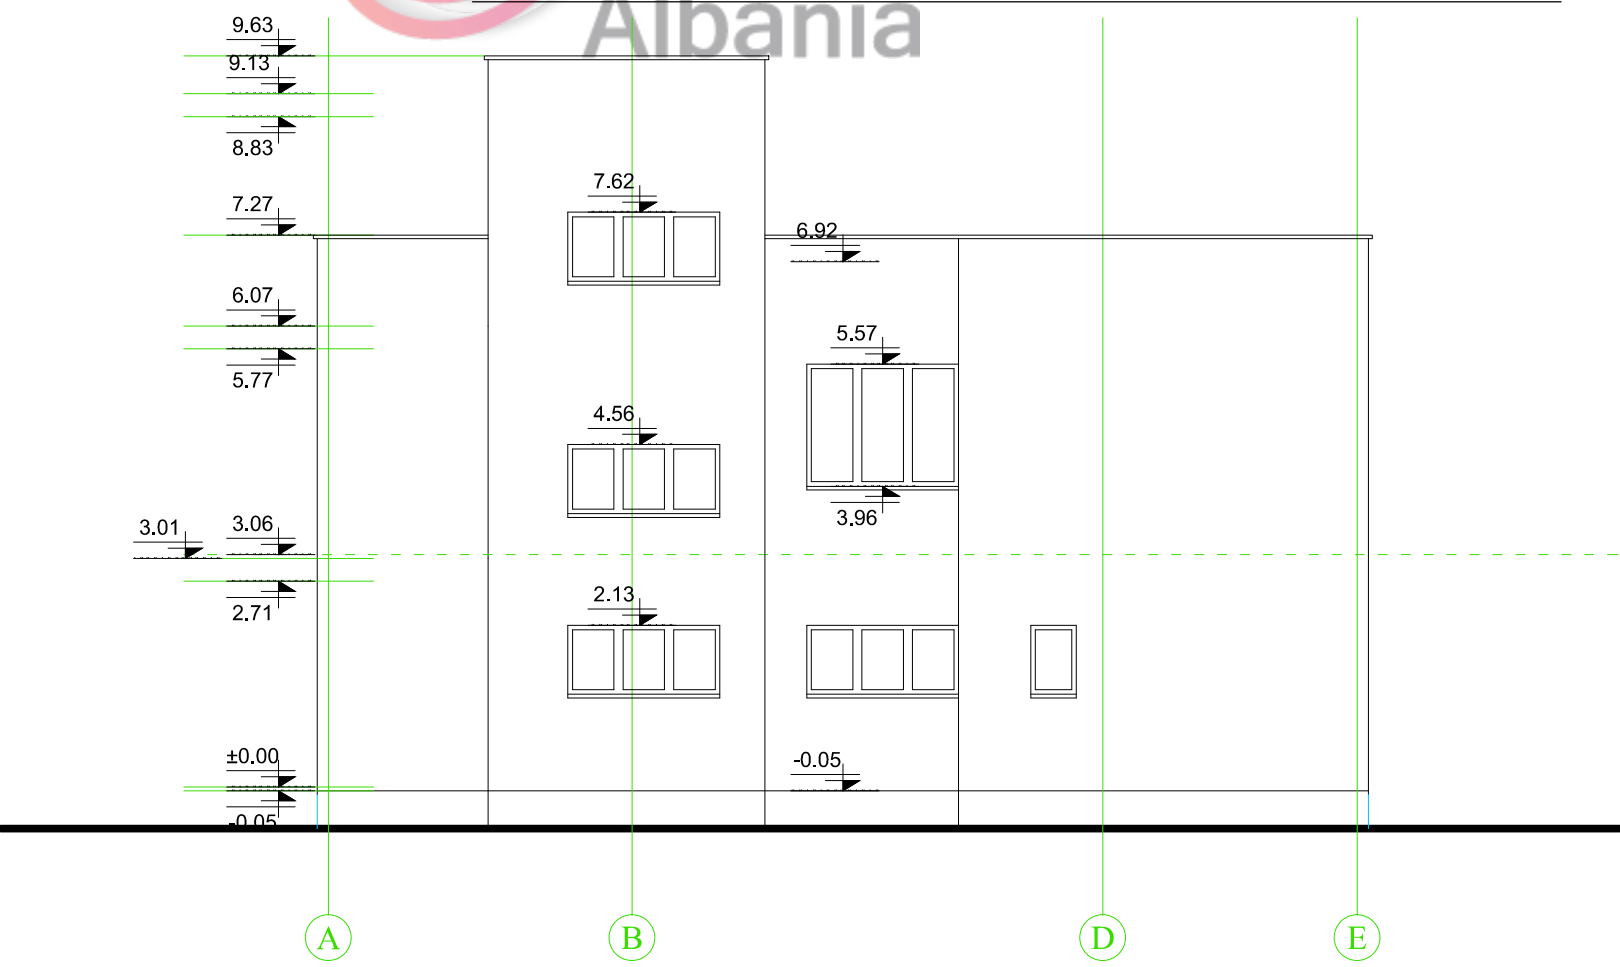

Legjenda

Shënime

Porositës



REPUBLIKA E SHQIPËRISË
BASHKIA TIRANË
DREJTORIA E PËRGJITHSHME E
PUNËVE PUBLIKE

Titulli i Kontratës

STUDIM PROJEKTIM
PER OBJEKTET E ARSIMIT PARAUNIVERSITAR
DHE EDUKIMIT

Titulli i Projektit

STUDIM - PROJEKTIM
"NDERTIMI I KOPSHT - ÇERDHE
e INTEGRUAR
KODER KAMEZ "

Faza

PROJEKT ZBATIM

Vula

Autor

"TESLA VIZION"
LIC. N.6920/4

DREJTUES LIGJOR:
Dëfrim Celami

DREJTUES TEKNIK:
Dëfrim Celami,
Ndriçim Derguti,
Elton Ujkashi,
Vera Kavaja,
Irma Derguti

Vula

Kapitulli

PROJEKTI ARKITEKTONIK

Titulli i Vizatimit

PAMJE NGA JUGU E VERIU

Realizuar

TETOR 2018

Shkalla

1 : 100


Emërtimi i
Fletës

A - 10


HOLLESI

HOLLESI NR 3 HIDROIZOLIMI I TARACES
SH 1:25


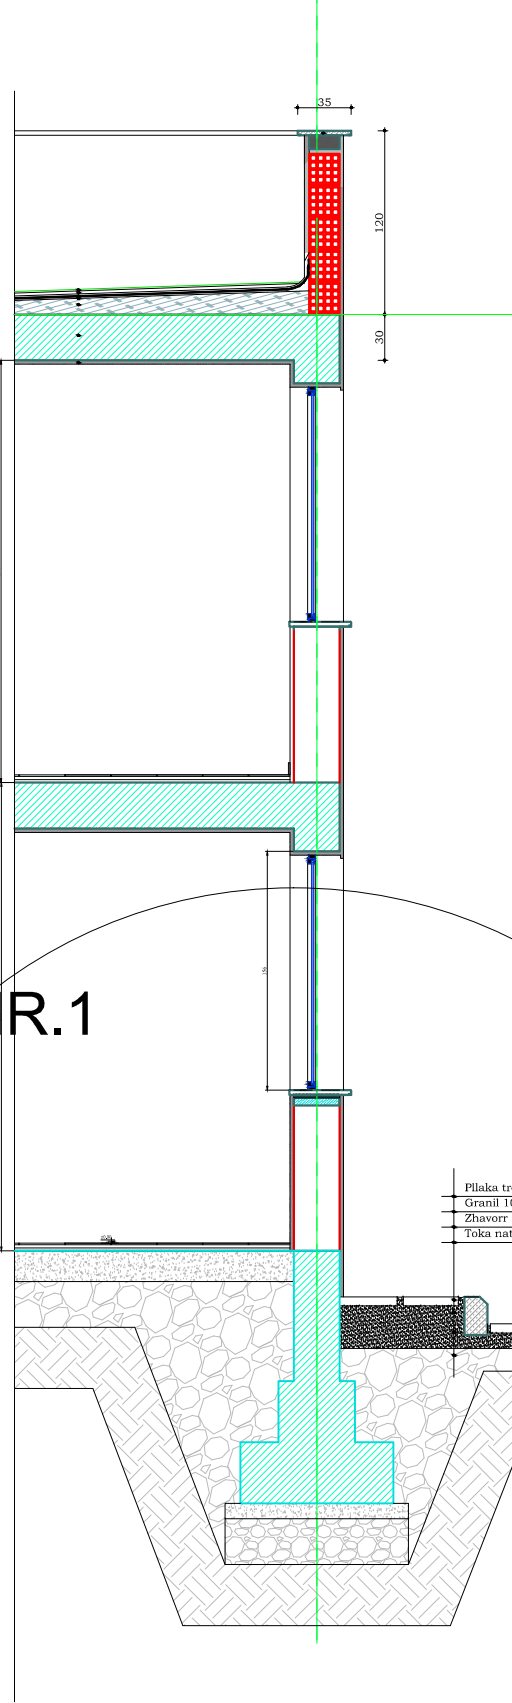
PRERJE 1-1



HOLLESI NR.1

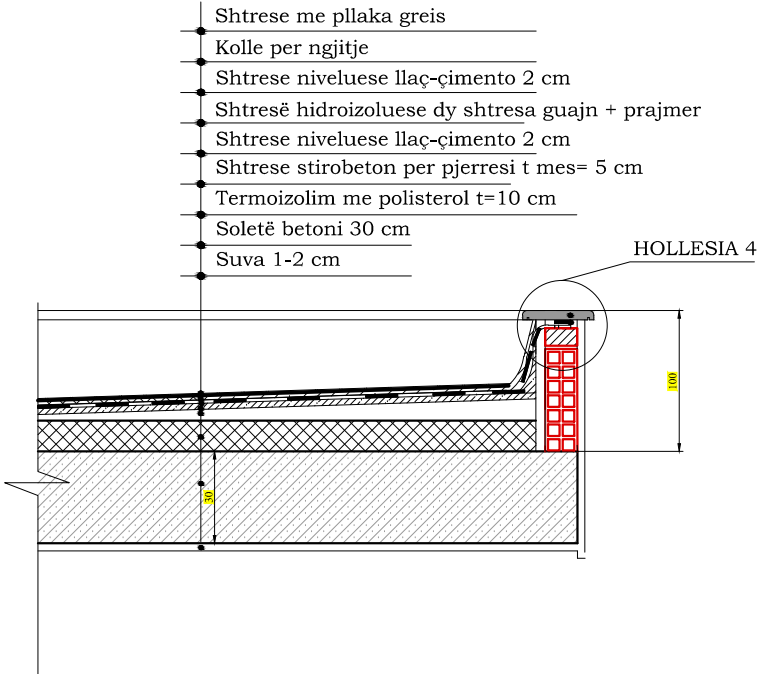

HOLLESI 4 (KORNIZA E TARACES)

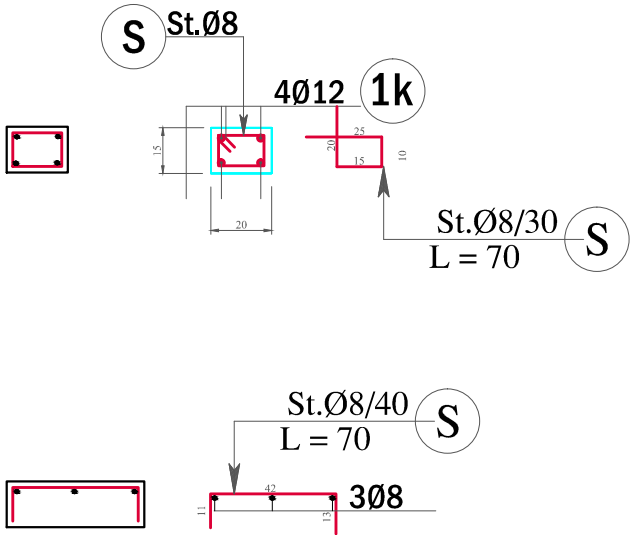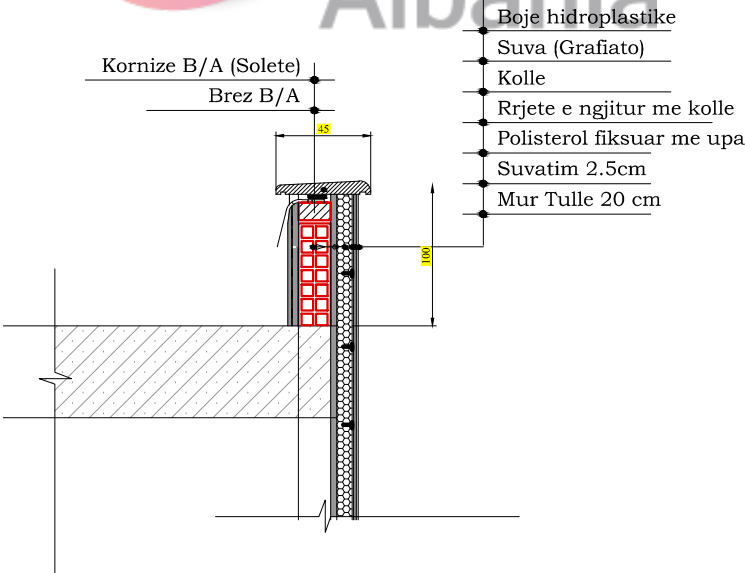

Legjenda

Shënime

Porositës



REPUBLIKA E SHQIPËRISË
BASHKIA TIRANË
DREJTORIA E PËRGJITHSHME E
PUNËVE PUBLIKE

Titulli i Kontratës

STUDIM PROJEKTIM
PER OBJEKTET E ARSIMIT PARAUNIVERSITAR
DHE EDUKIMIT

Titulli i Projektit

STUDIM - PROJEKTIM
"NDERTIMI I KOPSHT - ÇERDHE
e INTEGRUAR
KODER KAMEZ "

Faza

PROJEKT ZBATIM

Vula

Autor

"TESLA VIZION"
LIC. N.6920/4
DREJTUES LIGJOR:
Dëfrim Celami
DREJTUES TEKNIK:
Dëfrim Celami,
Ndriçim Derguti,
Elton Ujkashi,
Vera Kavaja,
Irma Derguti

Vula

Kapitulli

PROJEKTI ARKITEKTONIK

Titulli i Vizatimit

HOLLESI NDERTIMORE 3,4

Realizuar

TETOR 2018

Shkalla

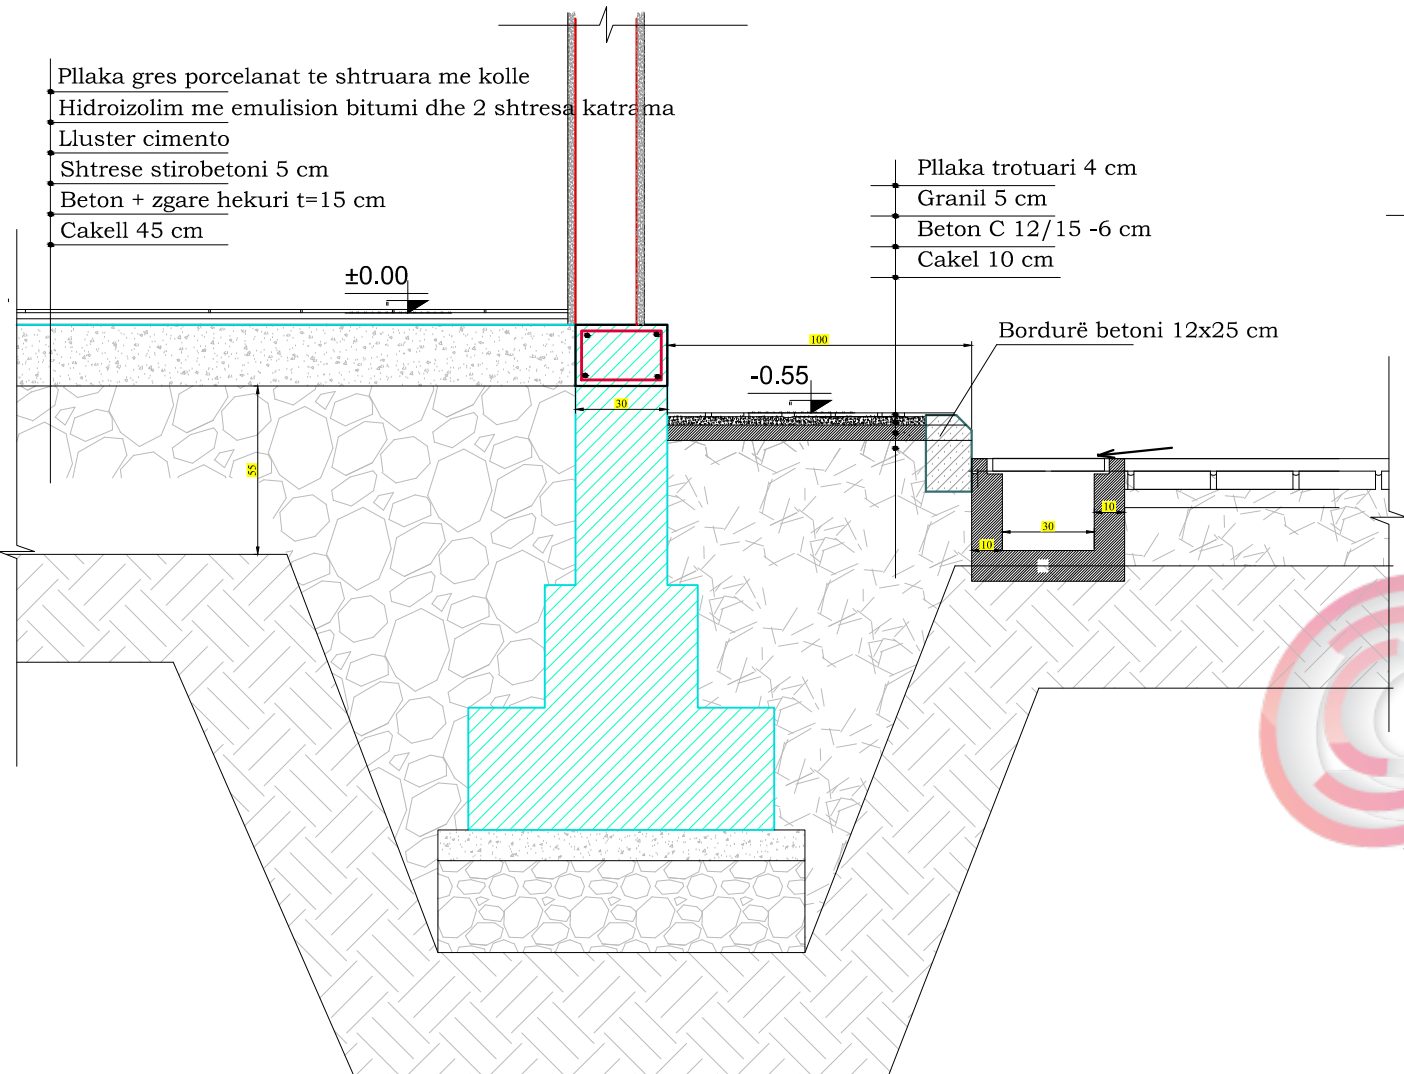
1 : 40

Emërtimi i
Fletës

A - 11


HOLLESI

HOLLESI NR.1




Prerja A-A

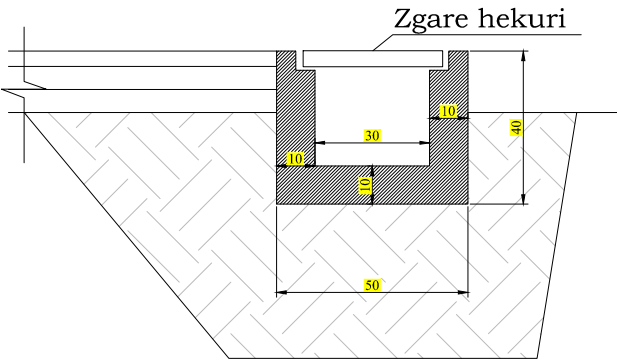Kunete ujembledhese me h - variabel



HOLLESI 2

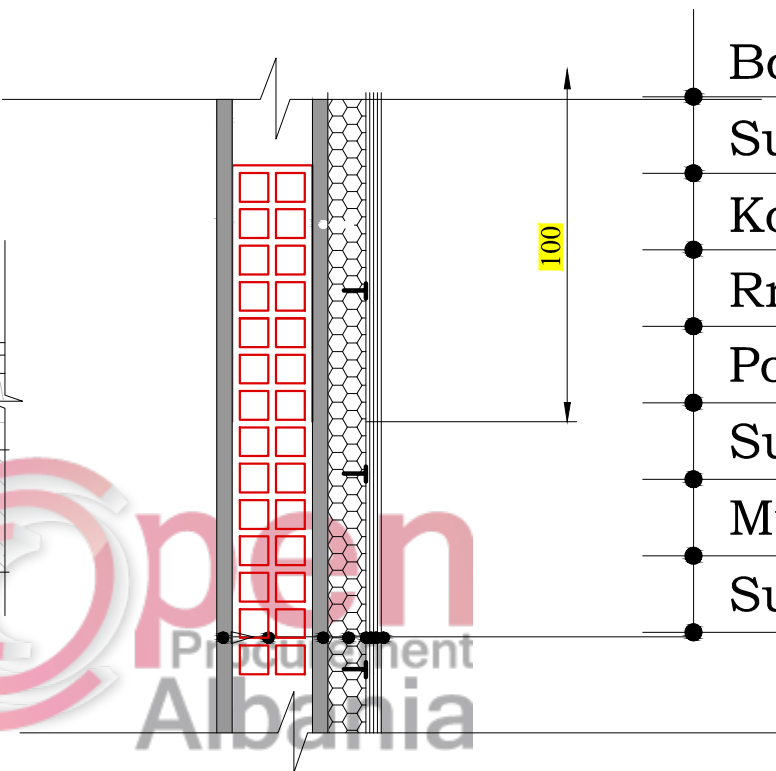

Boje hidroplastike

Suva (Grafiato)

Kolle

Rrjete e ngjitur me kolle


Polisterol fiksuar me upa

Suvatim 2.5cm

Mur Tulle 20 cm

Suvatim 2.5cm

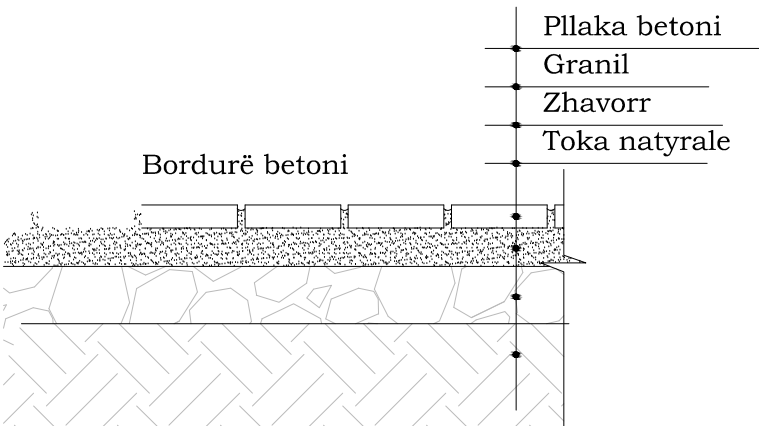HOLLESI SHTRESAT E OBORRIT



Pllaka betoni

Granil

Zhavorr

Toka natyrale

Legjenda

Shënime

Porositës



REPUBLIKA E SHQIPËRISË
BASHKIA TIRANË
DREJTORIA E PËRGJITHSHME E
PUNËVE PUBLIKE

Titulli i Kontratës

STUDIM PROJEKTIM
PER OBJEKTET E ARSIMIT PARAUNIVERSITAR
DHE EDUKIMIT

Titulli i Projektit

STUDIM - PROJEKTIM
"NDERTIMI I KOPSHT - ÇERDHE
e INTEGRUAR
KODER KAMEZ "

Faza

PROJEKT ZBATIM

Vula

Autor

"TESLA VIZION"
LIC. N.6920/4

DREJTUES LIGJOR:
Dëfrim Celami

DREJTUES TEKNIK:
Dëfrim Celami,
Ndriçim Derguti,
Elton Ujkashi,
Vera Kavaja,
Irma Derguti

Vula

Kapitulli

PROJEKTI ARKITEKTONIK

Titulli i Vizatimit

HOLLESI NDERTIMORE 1,2

Realizuar

TETOR 2018


Shkalla

1 : 40

Emërtimi i

Fletës

A - 12

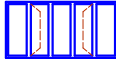TABELA DYER - DRITARE							
Viz.	Emërtimi	Materiali	Gjerësia	Lartësia	Copë	Sipërfaqe në m²	Shuma pjesore
	D1	D/A	260	161	2	4.18	8.37
	D2	D/A	320	161	2	5.15	10.3
	D3	D/A	200	161	6	3.22	19.32
	D3/a	D/A	140	161	1	2.25	2.25
	D4	D/A	135	90	6	1.22	7.29
	D5	D/A	60	90	1	0.54	0.54
	D6	D/A	200	90	1	1.80	1.80
	D7	D/A	320	90	2	2.88	5.76
	P1	Tamburato	90	205	9	1.85	16.61
	P2	D/A	80	205	6	1.64	9.84
	P3	D/A	140	250	1	3.50	3.50
	P4	Metalike	200	250	1	5.00	5.00
	P5	Metalike	90	210	1	1.89	1.89

Legjenda

Shënime

Porositës



REPUBLIKA E SHQIPËRISË
BASHKIA TIRANË
DREJTORIA E PËRGJITHSHME E
PUNËVE PUBLIKE

Titulli i Kontratës

STUDIM PROJEKTIM
PER OBJEKTET E ARSIMIT PARAUNIVERSITAR
DHE EDUKIMIT

Titulli i Projektit

STUDIM - PROJEKTIM
"NDERTIMI I KOPSHT - ÇERDHE
e INTEGRUAR
KODER KAMEZ "

Faza

PROJEKT ZBATIM

Vula

Autor

"TESLA VIZION"
LIC. N.6920/4

DREJTUES LIGJOR:
Dëfrim Celami

DREJTUES TEKNIK:
Dëfrim Celami,
Ndriçim Derguti,
Elton Ujkashi,
Vera Kavaja,
Irma Derguti

Vula

Kapitulli

PROJEKTI ARKITEKTONIK

Titulli i Vizatimit

TABELA E DYER DRITAREVE

Realizuar

TETOR 2018

Shkalla

1 : 40

Emërtimi i
Fletës

A - 13



Emërtimi i Fletës **A.5 - 01**

PROJEKTI ARKITEKTONIK PERMBLEDHESE E FLETEVE		
NR.	FLETA	EMERTIMI
1	FLETA A-01	PLANI SISTEMIMEVE
2	FLETA A-02	PLANIMETRIA E GJENDJES SKZISTUESE
3	FLETA A-03	PLANIMETRIA E KATIT PERDHE
4	FLETA A-04	PLANIMETRIA E KATIT PERDHE MOBILIM
5	FLETA A-05	PLANIMETRIA E KATIT PARE
6	FLETA A-06	PLANIMETRIA E KATIT PARE MOBILIM
7	FLETA A-07	PLANIMETRIA E TARACES KULLIMI I UJRAVE
8	FLETA A-08	PRERJE GJATESORE A-A
9	FLETA A-08/1	PRESJA TERTHORE B-B,DETAJE
10	FLETA A-09	FASADA LINDJE PERENDIM
11	FLETA A-10	FASADA VERIU JUGU
12	FLETA A-11	HOLLESI NDERTIMORE 3,4
13	FLETA A-12	HOLLESI NDERTIMORE 1,2
14	FLETA A-13	TABELA DYER DRITARE
15	FLETA A-14	PORTA E JASHTME DHE MURI RRETHUES

Legjenda

Shënime

Porositës



REPUBLIKA E SHQIPËRISË
BASHKIA TIRANË
DREJTORIA E PËRGJITHSHME E
PUNËVE PUBLIKE

Titulli i Kontratës

STUDIM PROJEKTIM
PER OBJEKTET E ARSIMIT PARAUNIVERSITAR
DHE EDUKIMIT

Titulli i Projektit

STUDIM - PROJEKTIM
"NDERTIMI I KOPSHT - ÇERDHE
e INTEGRUAR
KODER KAMEZ "

Faza

PROJEKT ZBATIM

Vula

Autor

"TESLA VIZION"
LIC. N.6920/4

DREJTUES LIGJOR:
Dëfrim Celami

DREJTUES TEKNIK:
Dëfrim Celami,
Ndriçim Derguti,
Elton Ujkashi,
Vera Kavaja,
Irma Derguti

Vula

Kapitulli

PROJEKTI ARKITEKTONIK

Titulli i Vizatimit

TABELA E FLETEVE

Realizuar

TETOR 2018

Shkalla


1 : 40

Emërtimi i
Fletës

A - 00


PLANI I THEMELEVE

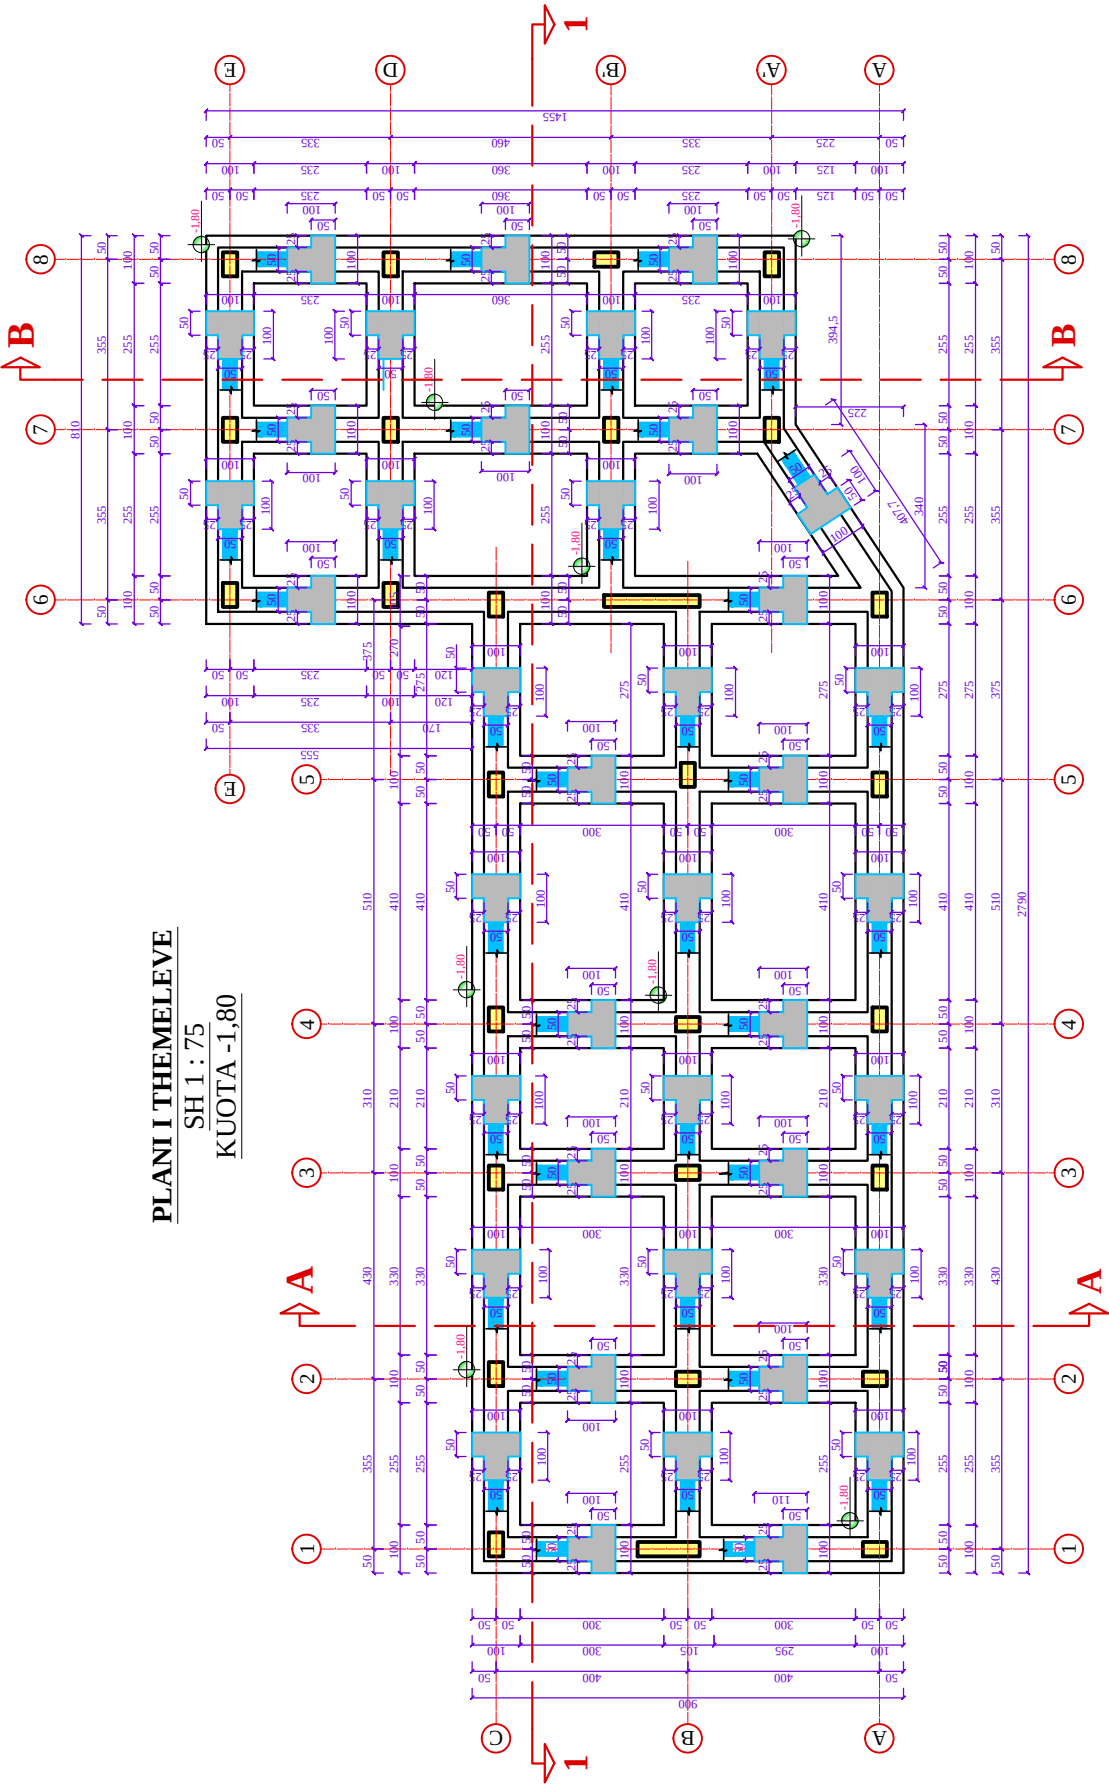SH 1 : 75
KUOTA -1,80




PRERJA I-I E THEMELEVE

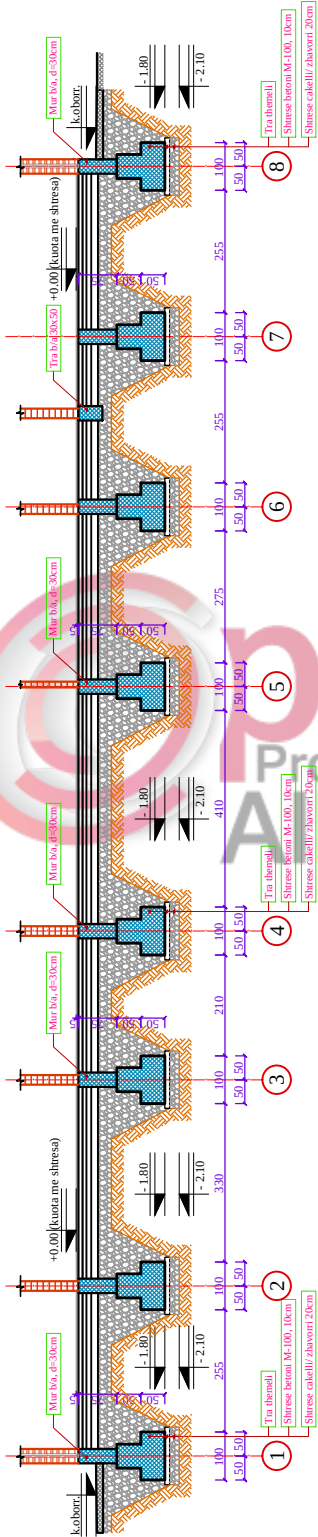SH 1 : 75




PRERJA A-A E THEMELEVE

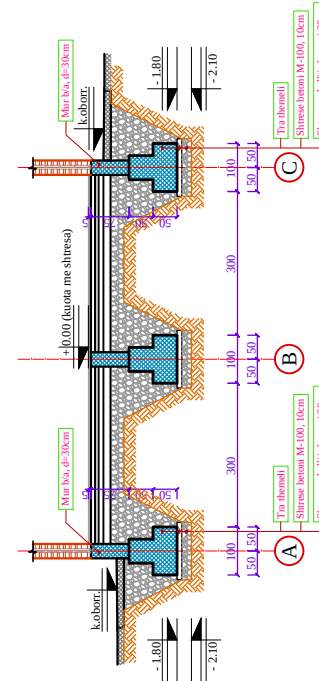SH 1 : 75



PRERJA B-B E THEMELEVE

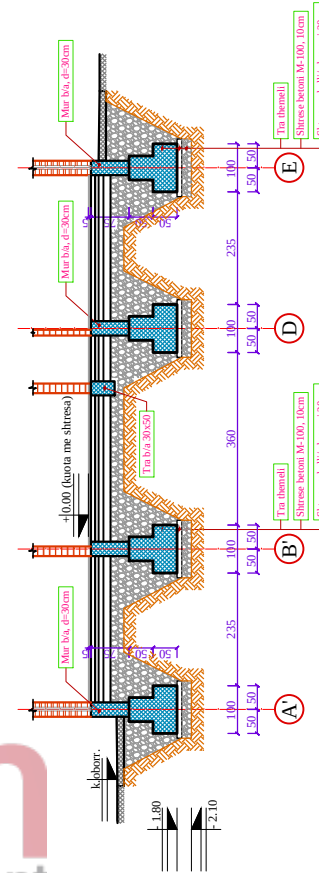SH 1 : 75



SHENIME:

- Themet e mbeshtet ne shtrases n. 2, mbeshetur ne rekomandimet e dhena nga studimi gjeologjiko-inzhinierik. Karakteristikat fiziko-mekanike te shtrases jane marre nga studimi i realizuar nga ALTEA & GEOSTUDIO 2000". Sipas raportit, themelet mbesheten ne shtrases n. 2 me aftesi mbajtese $\sigma = 1.8 \text{ kg/cm}^2$. Pas arrijtes se kuotes se tabanit, te verifikohet aftesia mbajtese e tokes nga nje inzhinier gjeologj; ne rast se takohen shtresa me aftesi mbajtese me te vogel, te kontakohen projektuesit.
- Kuota e tabanit te themeleve do jete -1,80 m (referuar kuotes ± 0.00 te objektit).
- Skarputa e gemitit por themelet, te jete jo me pak se 32.
- Poshte themelet do vendoset nje shtrase cakull/zhavori me trashesi 20cm. Mbi te do vendoset nje shtrase betoni i varfer me trashesi 10cm (shiko prejet e themelet).
- Dherat e krijuara nga gemitet e ndryshme duhet te sistemohen, jashes sheshit te ndertimit.
- Ne realizimin e themeleve, do perdoret Beton C20/25. Hekur S-500s ose ekuivalent.
- Gjate realizimit te themeleve te vendosen ftrilat (armatura) e kolonave, shkalleve dhe detajeve te mureve lidhes mbi traret e themeleve, etj).
- Punimet te realizohen sipas udhezimeve te supervizorit dhe ne prant te tij. Ne secilin rast do mbahen procesverbalet perkatese mes kontraktorit dhe supervizorit te objektit.

Shënime

Porositës



REPUBLIKA E SHQIPËRISË
BASHKIA TIRANË
DREJTORIA E PËRGJITHSHME E
PUNËVE PUBLIKE

Titulli i Kontratës

STUDIM PROJEKTIM
PER OBJEKTET E ARSIMIT PARAUNIVERSITAR
DHE EDUKIMIT

Titulli i Projektit

STUDIM - PROJEKTIM
"NDERTIMI I KOPSHT - ÇERDHE
e INTEGRUAR
KODER KAMEZ "

Faza

PROJEKT ZBATIM

Vula

Autor

"TESLA VIZION"
LIC. N.6920/4
DREJTUES LIGJOR:
Dëfrim Celami
DREJTUES TEKNIK:
Dëfrim Celami,
Ndrichim Derguti,
Elton Ujkashi,
Vera Kavaja,
Irma Derguti

Vula

Kapitulli

PROJEKTI
KONSTRUKTIV

Titulli i Vuarimit

PLANI I THEMELEVE

Renditja

TETOR 2018

Shkalja


1:75

Renditimi i Plote

K.1 - 01

PLANI I MUREVE LIDHES

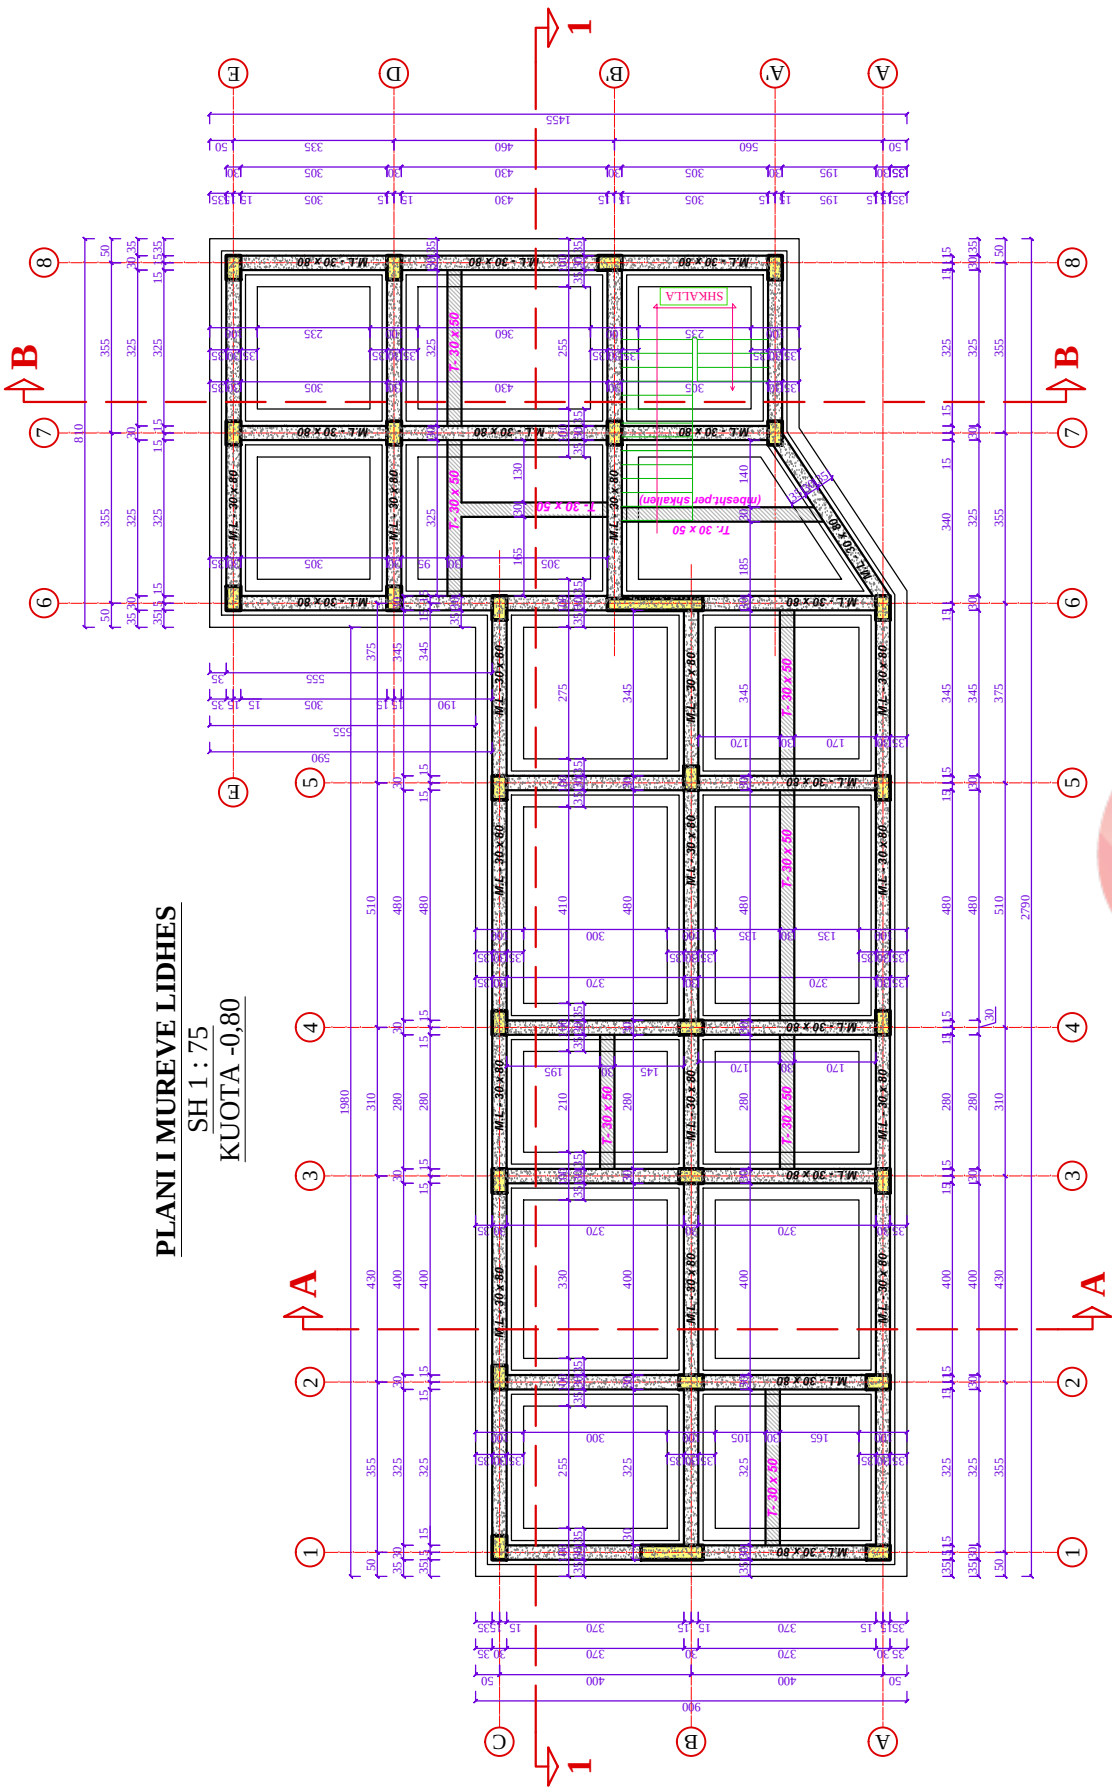SH 1 : 75
KUOTA -0,80




DETAJE TE ARMIMIT TE MUREVE LIDHES

SE THEMELEVE


SH 1:50

PRERIA TIP
(perimetrale)

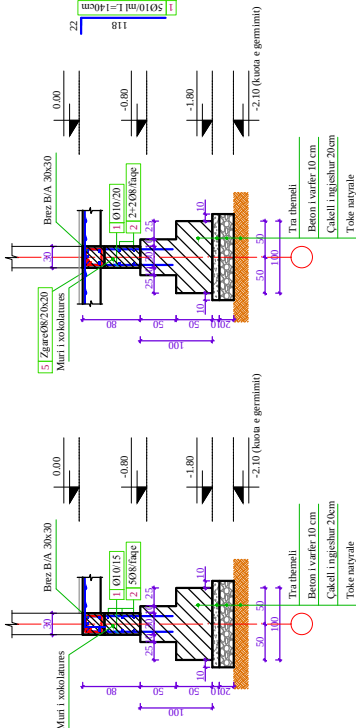PRERIA TIP
(ne brendes te objektit)



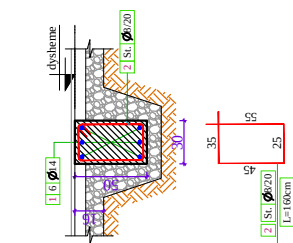ARMIMI I TRAREVE MBESHTESETES
30x50 CM (Prerja TIP)
SH 1:25



Shifralet - specifikimet				
Tipa	Ø (mm)	l ₀ (mm)	n (copet)	l ₀ n (mm)
Muri 1/2000 + Dytsheneja ne +0.00				
1	10	1.40	10	14.00
2	8	1.00	4	4.00
3	10	1.00	5	5.00
4	8	1.20	5	6.00

TABELA PERMBLEDHENSE PER 1 ML				
Ø (mm)	Gjatesia (m)	Permbledhese (kg/m)	Pesha (kg)	
BETON C 25/30 HEKUR S-500S				
8	10.00	0.43	4.30	
10	19.00	0.66	12.35	
Hekur gjithgjerimi				16.65
Beton gjithgjerimi				0.24m

TABELA E SPECIFIKIMIT ML				
Nr	Ø (mm)	Gjatesia (m)	n (copet)	Gjatesia totale (m)
Armimi i trareve te dysheneve				
1	14	1.00*	6	6.00
2	8	1.40	5	8.00

Tabela Permbledhese				
Ø (mm)	Gjatesia (m)	Pesha tipike (kg/m)	Pesha (kg)	
Beton C 25/30 cilit S-500s				
8	8.00	0.40	3.20	
14	6.00	1.25	7.50	
Gjithsaj				10.70 kg/m
Beton C 20/25				0.15m³/m

- SHENIM:**
- Detaji i armimit te mureve lidhese te trareve te themelli do zbatohen ne te gjithë zonën e themeleve mbti te cilen do mbeshket ose jo mureura e kait perthe (shiko planimetritet perkatase te mureve lidhese).
 - Do realizohen traret mbeshketes 30x50 te armuara konstruktivisht, por zonat ne cilat do mbeshket mureura e kait perthe jashte pozicionimit te armimit te mureve lidhese te objektit (shiko planimetritet perkatase).
 - Armimet e mureve lidhese do te perdoren beton C25/30 dhe hekur S-500s.
 - Ne realizimin e mureve te perdores beton C25/30 dhe hekur S-500s.

Shënime

Porositës



REPUBLIKA E SHQIPËRISË
BASHKIA TIRANË
DREJTORIA E PËRGJITHSHME E
PUNËVE PUBLIKE

Titulli i Kontratës

STUDIM PROJEKTIM
PER OBJEKTET E ARSIMIT PARAUNIVERSITAR
DHE EDUKIMIT

Titulli i Projektit

STUDIM - PROJEKTIM
"NDERTIMI I KOPSHT - ÇERDHE
e INTEGRUAR
KODER KAMEZ "

Faza

PROJEKT ZBATIM

Vula

Autor

"TESLA VIZION"
LIC. N.6920/4

DREJTUES LIGJOR:
Dëfrim Celami

DREJTUES TEKNIK:
Dëfrim Celami,
Ndriçim Derguti,
Elton Ujkashi,
Vera Kavaja,
Irma Derguti

Vula

Kapitulli

PROJEKTI
KONSTRUKTIV

Titulli i Vizatimit

PLANI DHE ARMIMI I MUREVE
LIDHES

Renditimi i Vizimit


TETOR 2018

1:75

Renditimi i Plote

K.1 - 02

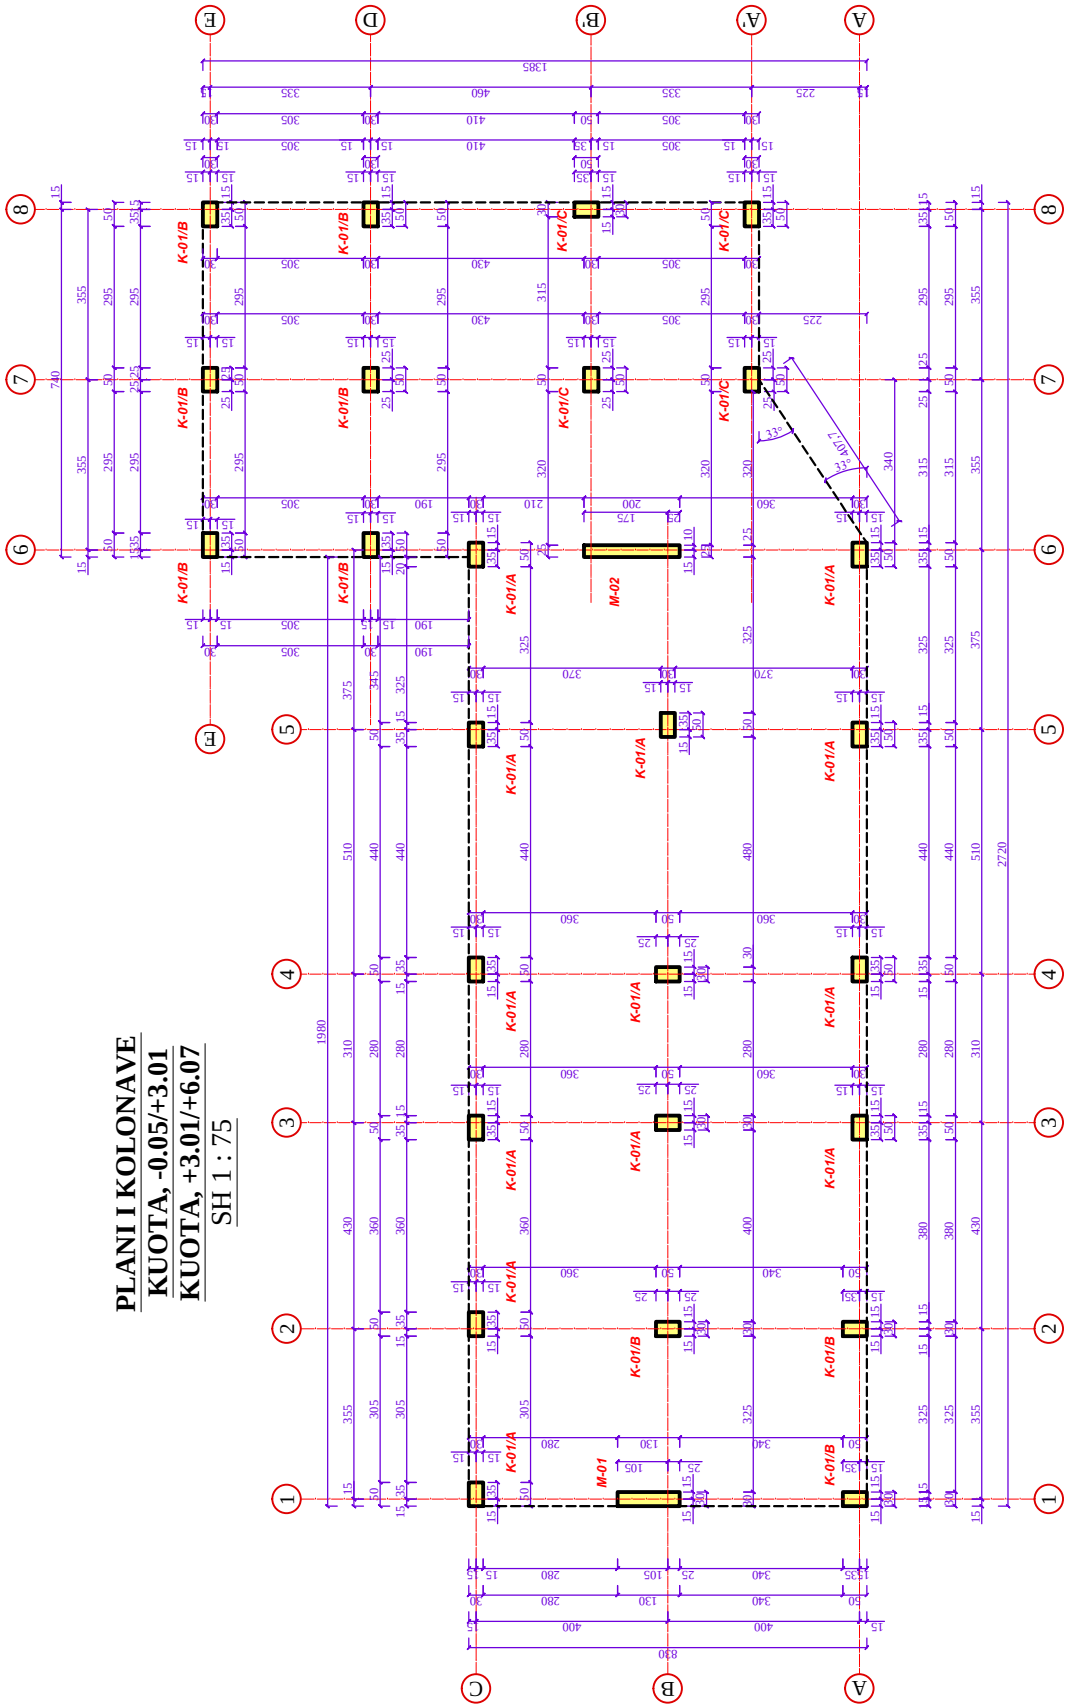
PLANI I KOLONAVE
KUOTA, -0.05/+3.01
KUOTA, +3.01/+6.07
SH 1 : 75



SHENIME TEKNIKE

Per kolonat do perdoret Beton C 25/30 Hekur S-500s ose ekuivalent. Shiresa mbrojtese e kolonave do jete 2.5cm nga faqja anesore e stafave.

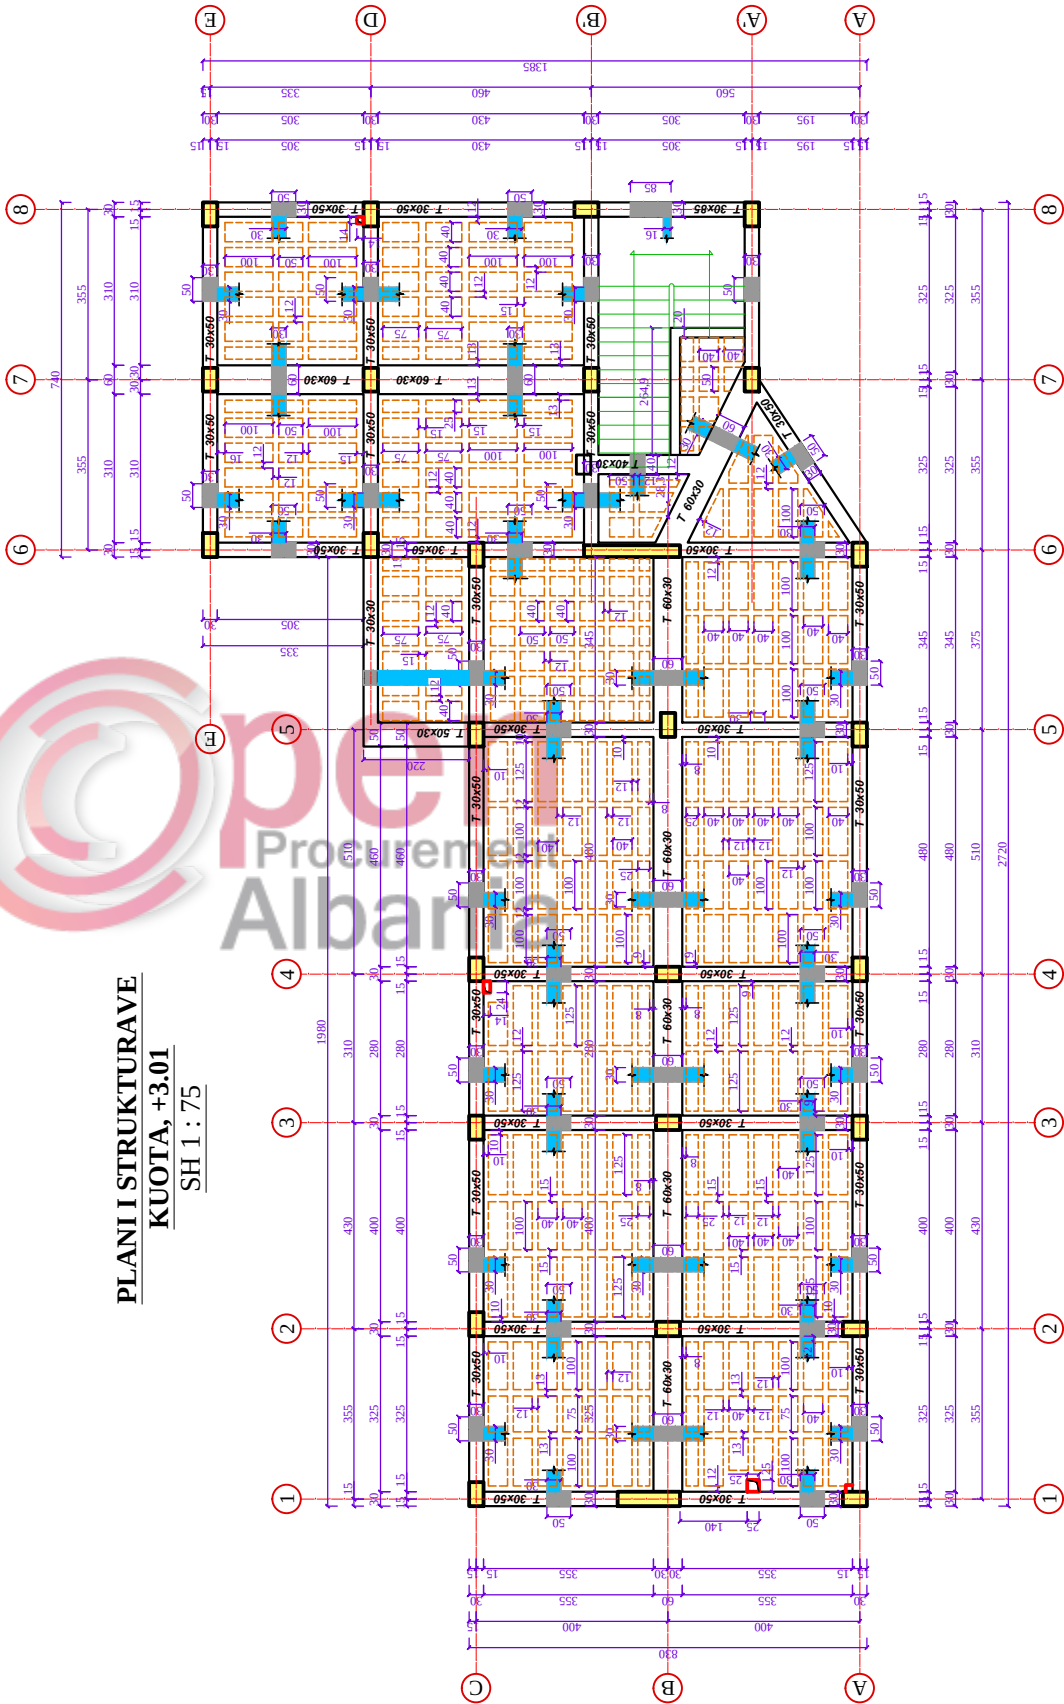PLANI I STRUKTURAVE
KUOTA, +3.01
SH 1 : 75



SHENIME TEKNIKE

- 1.Solea e nderkarkit do realizohet me solete te lehtësuar me mbushje me tulla. Spesori i soletes gjate gjithe siperfaqes do jete 25÷5=30cm.
- 2.Pas betonimit, duhet te kontrollohet fiksimi i tullave , ne menyre qe te sigurohet qendrueshmeria e suvatimit. Ne secilin rast do mbahen procesverbalete perkatese mes kontraktorit dhe supervizorit te objektit.
- 3.Ne soleten me traveta te pikeohen dhe te lihen puset e shkarkimit para betonimit te saj (shiko pozicionet e vrimave te puseve teknike). Brezat e vrimave teknike si dhe travetat qe nderpresin vrimat teknike, duhet deprimishte te armohen me 3÷3 shufra Ø14 dhe me staf 08/15cm ne menyre qe te rritet shangesia e soletes prane tyre. Armatura e keyre brezave te vazhdoje nga jera mbeshetjet ne tjetren.
- 4.Do perdoret Beton C 25/30 Hekur S-500s ose ekuivalent. Shiresa mbrojtese e traveve do jete 2.5cm nga faqja anesore e stafave, ndersa tek solea 1.5cm.

Shënime

Porositës



REPUBLIKA E SHQIPËRISË
BASHKIA TIRANË
DREJTORIA E PËRGJITHSHME E
PUNËVE PUBLIKE

Titulli i Kontratës

STUDIM PROJEKTIM
PER OBJEKTET E ARSIMIT PARAUNIVERSITAR
DHE EDUKIMIT

Titulli i Projektit

STUDIM - PROJEKTIM
"NDERTIMI I KOPSHT - ÇERDHE
e INTEGRUAR
KODER KAMEZ "

Faza

PROJEKT ZBATIM

Vula

Autor

"TESLA VIZION"
LIC. N.6920/4

DREJTUES LIGJOR:
Dëfrim Celami

DREJTUES TEKNIK:
Dëfrim Celami,
Ndrim Derguti,
Elton Ujkashi,
Vera Kavaja,
Irma Derguti

Vula

Kapitulli

PROJEKTI
KONSTRUKTIV

Titulli i Vizatimit

PLANI I KOLONAVE DHE
STRUKTURAVE, KUOTA +3.01

Rrealizuar

TETOR 2018

Rendimenti i Planit

1:75


K.1 - 03

FRAGMENT SOLETE ME TRAVETA NE DY DREJTIME


SH 1:20

HOLLESI TE ARMIMIT TE SOLETAVE ME TRAVETA ME TULLE TE

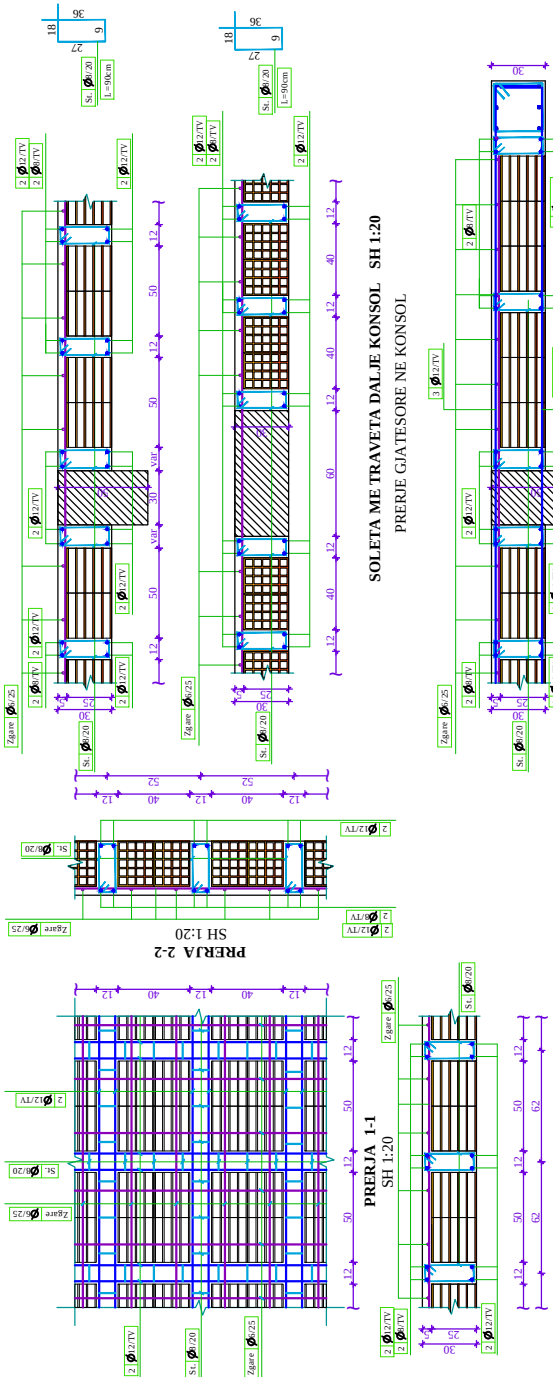
LEHTESUAR SH 1:20



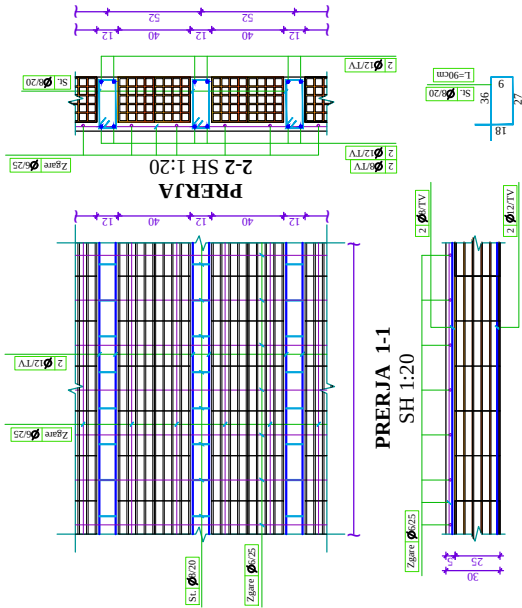
FRAGMENT SOLETE ME TRAVETA NE NJE DREJTIM SH 1:20




PRERJE TERTHORE NE KONSOL

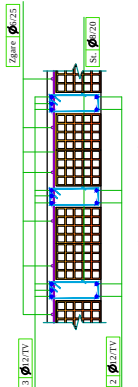

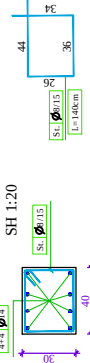ARMIMI TIP I TRAUT TE SHKALLËS 40x30 KUOTA +3.01 SH 1:20




ARMIMI TIP I BREZAVE SH 1:20

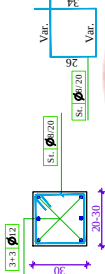

PLANI I STRUKTURAVE

KUOTA, +6.07

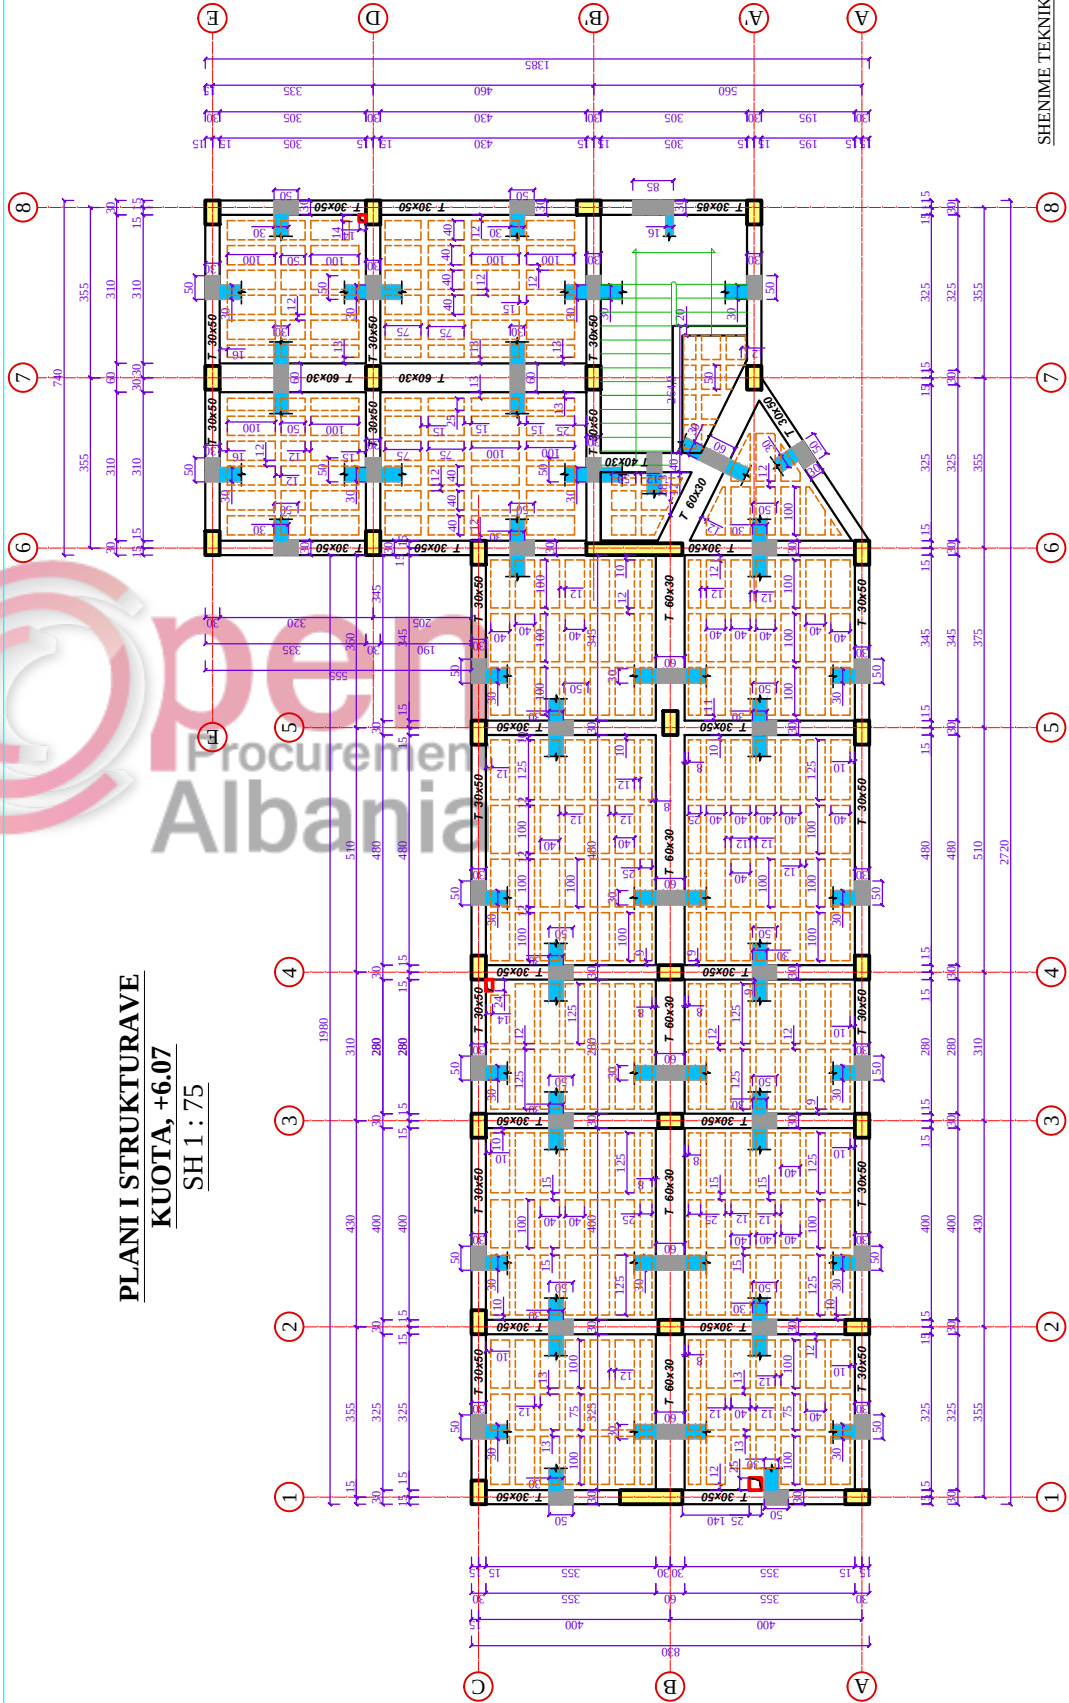SH 1 : 75



SHENIME TEKNIKE

1. Sileta e nderkati do realizohet me solete te lehtesuar me mbushje me tull. Spesori i soletes glate gjithë sipërfaqes do jete 25+5=30cm.
2. Pas betonimit, duhet te kontrollohet fiksimi i tullave , ne menyre qe te sigurohet qendruesheria e suvatimit. Ne secilin rast do mbahen procesverbalet perkatese mes kontraktorit dhe supervizorit te objektit.
3. Ne soleten me traveta te pikerohen dhe te lihen puset e shkakimit para betonimit te saj (shiko pozicionet e virmave te puseve teknike). Brezat e virmave teknike si dhe travetat qe nderpresin virmat teknike, duhet detyrimisht te armohet me 3+3 shufra Ø14 dhe me stafë Ø8/15cm ne menyre qe te rritet shangesia e soletes prane tyre. Amatura e ketyre brezave te vazhdoje nga njera mbeshetje ne tjetren.
4. Do perdoret Beton C 25/30 Hekur S-500s ose ekuivalent. Shiresa mbrojtese e traveve do jete 2.5cm nga faja anesore e stafave, ndersa tek soleta 1.5cm.

Shënime

Porositës



REPUBLIKA E SHQIPËRIË
BASHKIA TIRANË
DREJTORIA E PËRGJITHSHME E
PUNËVE PUBLIKE

Titulli i Kontratës

STUDIM PROJEKTIM
PER OBJEKTET E ARSIMIT PARAUNIVERSITAR
DHE EDUKIMIT

Titulli i Projektit

STUDIM - PROJEKTIM
"NDERTIMI I KOPSHT - ÇERDHE
e INTEGRUAR
KODER KAMEZ "

Faza

PROJEKT ZBATIM

Vula

Autor

"TESLA VIZION"
LIC. N.6920/4

DREJTUES LIQJOR:
Dëfrim Celami

DREJTUES TEKNIK:
Dëfrim Celami,
Ndrim Derguti,
Elton Ujkashi,
Vera Kavaja,
Irma Derguti

Vula

Kapitulli

PROJEKTI
KONSTRUKTIV

Titulli i Vizatimit

PLANI I STRUKTURAVE, KUOTA
+6.07 DHE DETAJE SOLETE

Realizuar

TETOR 2018

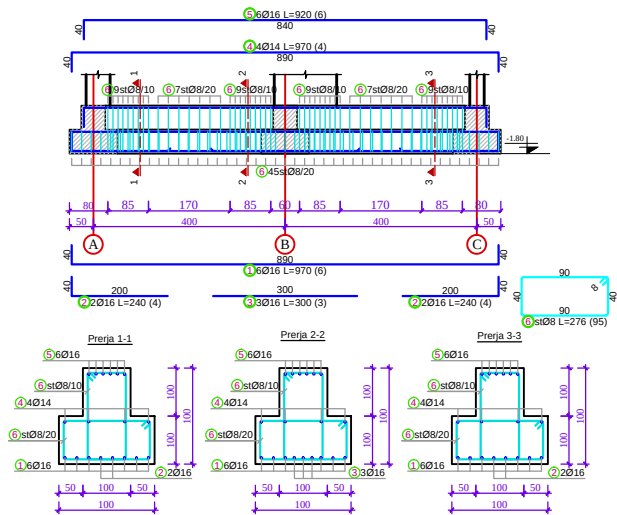
Shkala

1:75


Konfirmimi i Planit

K.1 - 04

ARMIMI I TRAUT TE THEMELIT NE AKSIN 1
SH 1 : 75



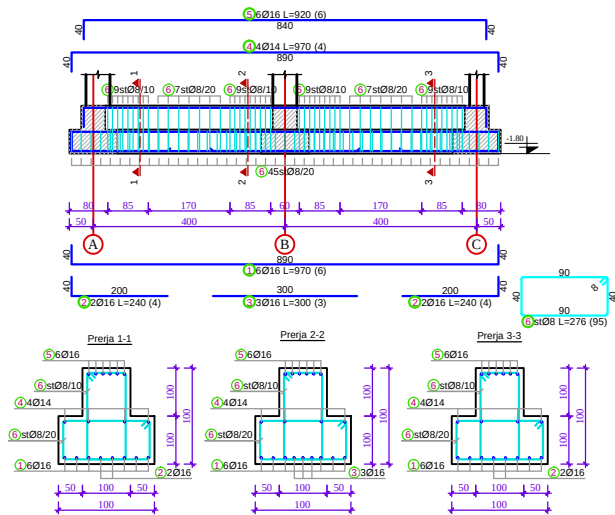ARMIMI I TRAUT TE THEMELIT NE AKSIN 2, 3, 4 DHE 5
SH 1 : 75



ARMIMI I TRAUT TE THEMELIT NE AKSIN 7 DHE 8
SH 1 : 75

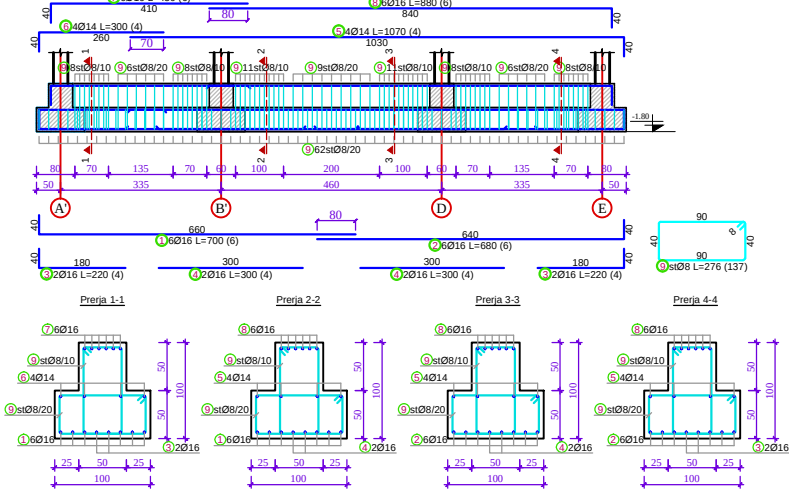


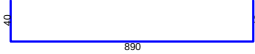
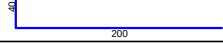
 
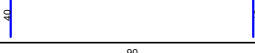
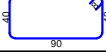
Tabela e specifikimit te armatures					
Tipi	Forma dhe gjatësitë [cm]	Ø [mm]	lg [m]	n [copë]	lg [m]
TRAU I THEMELIT NE AKSIN 1 (1 copë)					
1		16	9.70	6	58.20
2		16	2.40	4	9.60
3		16	3.00	3	9.00
4		14	9.70	4	38.80
5		16	9.20	6	55.20
6		8	2.76	95	262.20
Tabela permiedhese					
Ø [mm]	lg [m]	Pesha njësi [kg/m]	Pesha [kg]		
Beton C20/25, Çelik S-500s					
8	262.20	0.40	103.57		
14	38.80	1.21	46.87		
16	132.00	1.58	208.30		
Gjithsej			358.74		

 
Tabela e specifikimit te armatures					
Tipi	Forma dhe gjatesite [cm]	Ø	lg [m]	n [copë]	lg [m]
TRAU I THEMELIT NE AKSIN 2,3,4,5 (4 copë)					
1		16	9.70	24	232.80
2		16	2.40	16	38.40
3		16	3.00	12	36.00
4		14	9.70	16	155.20
5		16	9.20	24	220.80
6		8	2.76	380	1048.80
Tabela permiedhese					
Ø [mm]	lg [m]	Pesha njësi [kg/m]	Pesha [kg]		
Beton C20/25, Çelik S-500s					
8	1048.80	0.40	414.28		
14	155.20	1.21	187.48		
16	528.00	1.58	833.18		
Gjithsej			1434.94		

Tabela e specifikimit te armatures					
Tipi	Forma dhe gjatesite [cm]	Ø	lg [m]	n [copë]	lg [m]
TRAU I THEMELIT NE AKSIN 7,8 (2 copë)					
1		16	7.00	12	84.00
2		16	6.80	12	81.60
3		16	2.20	8	17.60
4		16	3.00	8	24.00
5		14	10.70	8	85.60
6		14	3.00	8	24.00
7		16	4.50	12	54.00
8		16	8.80	12	105.60
9		8	2.76	274	756.24
Tabela permiedhese					
Ø [mm]	lg [m]	Pesha njësi [kg/m]		Pesha [kg]	
Beton C20/25, Çelik S-500s					
8	756.24	0.40		298.71	
14	109.60	1.21		132.40	
16	366.80	1.58		578.81	
Gjithsej				1009.92	

Tabela e specifikimit te armatures					
Tipi	Forma dhe gjatesite [cm]	Ø	lg [m]	n [copë]	lg [m]
TRAU I THEMELIT NE AKSIN 6 (1 copë)					
1		16	8.00	6	48.00
2		16	8.00	6	48.00
3		16	2.40	2	4.80
4		16	9.00	3	27.00
5		16	2.20	2	4.40
6		14	12.00	4	48.00
7		14	4.00	4	16.00
8		16	9.00	6	54.00
9		16	6.60	6	39.60
10		8	2.76	167	460.92
Tabela permiedhese					
Ø [mm]	lg [m]	Pesha njësi [kg/m]		Pesha [kg]	
Beton C20/25, Çelik S-500s					
8		460.92	0.40	182.06	
14		64.00	1.21	77.31	
16		225.80	1.58	356.31	
Gjithsej					
615.69					

Shënime

Porositës

REPUBLIKA E SHQIPËRIË
BASHKIA TIRANË
DREJTORIA E PËRGJITHSHME E
PUNËVE PUBLIKE

Titulli i Kontratës

STUDIM PROJEKTIM
PER OBJEKTET E ARSIMIT PARAUNIVERSITAR
DHE EDUKIMIT

Titulli i Projektit

STUDIM - PROJEKTIM
"NDERTIMI I KOPSHT - ÇERDHE
e INTEGRUAR
KODER KAMEZ "

Faza
Vula

Autor

"TESLA VIZION"
LIC. N.6920/4
DREJTUES LIGJOR:
Dëfrim Celami
DREJTUES TEKNIK:
Dëfrim Celami,
Ndrim Derguti,
Elton Ujkashi,
Vera Kavaja,
Irma Derguti

Vula

Kapitulli

PROJEKTI
KONSTRUKTIV

Titulli i Vuarimit
ARMIMI I TRAREVE TE THEMELEVE
NE AKSIN 1, 2, 3, 4, 5, 6, 7, 8, A'

Renditur


TETOR 2018

Renditimi i Pjesë

1:100

K.2 - 01

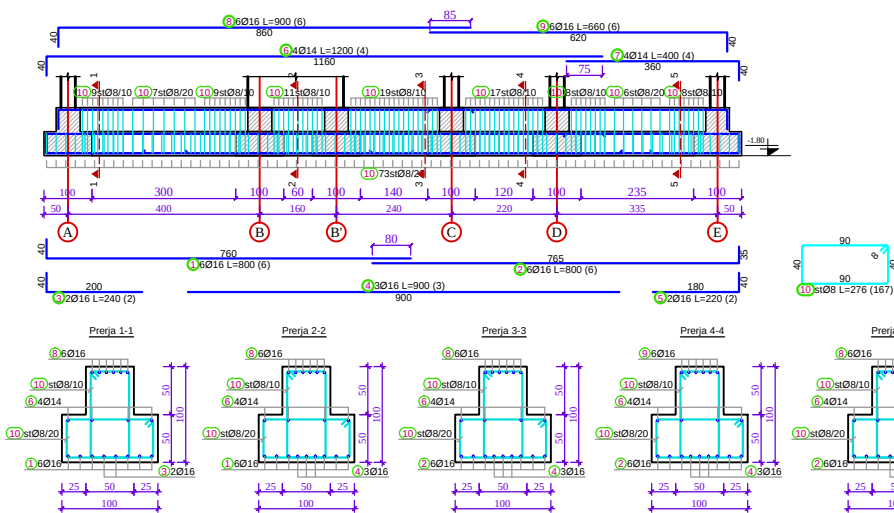ARMIMI I TRAUT TE THEMELIT NE AKSIN 6
SH 1 : 75



ARMIMI I TRAUT TE THEMELIT NE AKSIN A'
SH 1 : 75



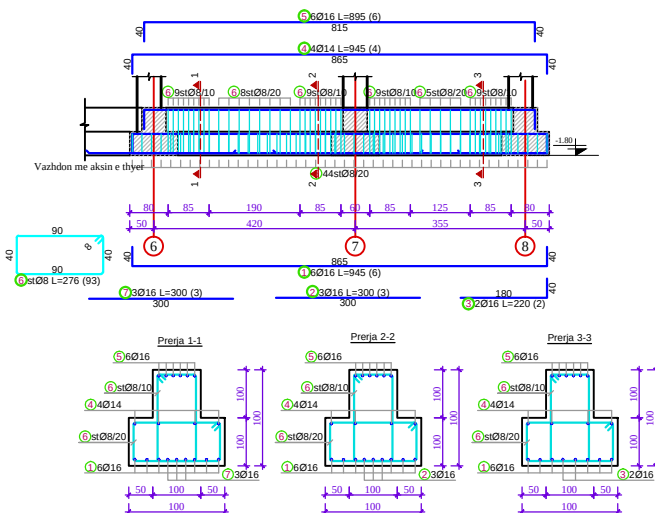


Tabela e specifikimit te armatures					
Tipi	Forma dhe gjatesite [cm]	Ø	lg [m]	n [copë]	lg [m]
TRAU I THEMELIT NE AKSIN A' (1 copë)					
1		16	9.45	6	56.70
2		16	3.00	3	9.00
3		16	2.20	2	4.40
4		14	9.45	4	37.80
5		16	8.95	6	53.70
6		8	2.76	93	256.68
7		16	3.00	3	9.00
Tabela permiedhese					
Ø [mm]	lg [m]	Pesha njësi [kg/m]		Pesha [kg]	
Beton C20/25, Çelik S-500s					
8		256.68	0.40	101.39	
14		37.80	1.21	45.66	
16		132.80	1.58	209.56	
Gjithsej				356.61	

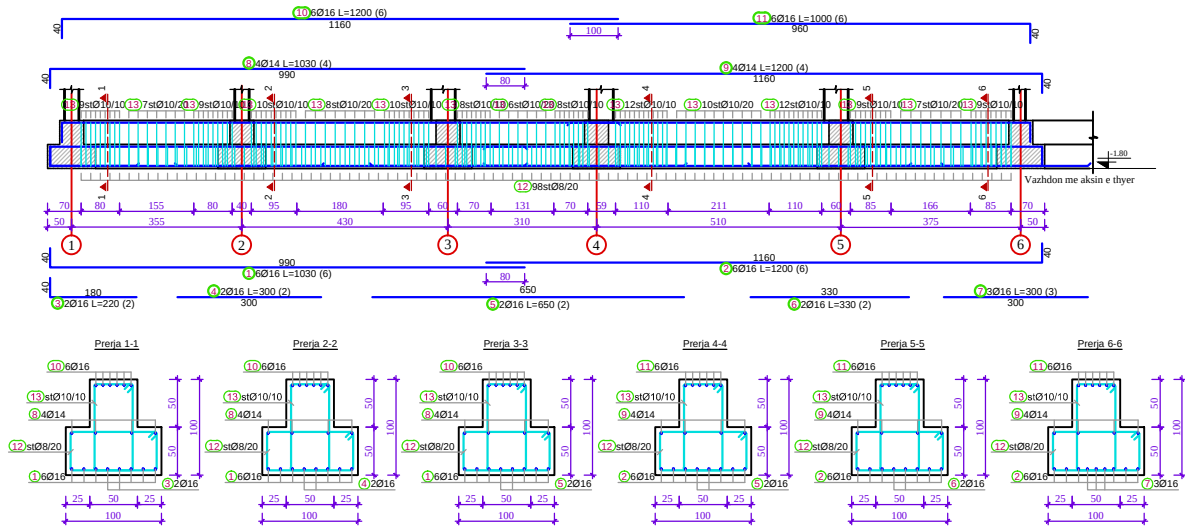ARMIMI I TRAUT TE THEMELIT NE AKSIN A
SH 1 : 75



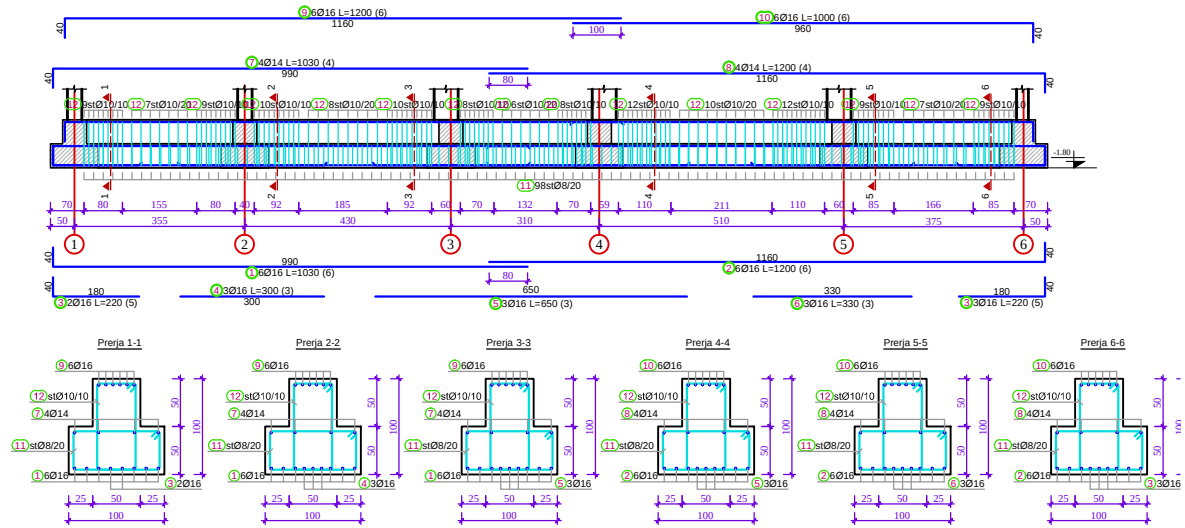ARMIMI I TRAUT TE THEMELIT NE AKSIN B DHE C
SH 1 : 75



ARMIMI I TRAUT TE THEMELIT NE AKSIN B', D DHE E
SH 1 : 75

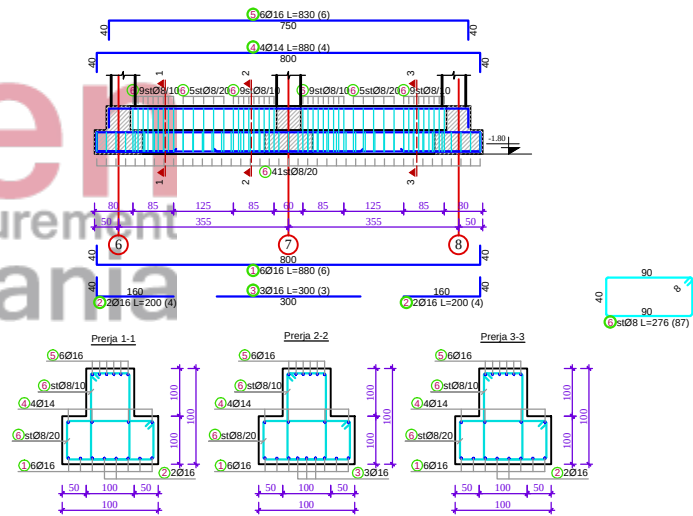


Tabela e specifikimit te armatures					
Tipi	Forma dhe gjatesite [cm]	Ø	l _g [m]	n [copë]	l _g [m]
TRAU I THEMELIT NE AKSIN A (1 copë)					
1		16	10.30	6	61.80
2		16	12.00	6	72.00
3		16	2.20	2	4.40
4		16	3.00	2	6.00
5		16	6.50	2	13.00
6		16	3.30	2	6.60
7		16	3.00	3	9.00
8		14	10.30	4	41.20
9		14	12.00	4	48.00
10		16	12.00	6	72.00
11		16	10.00	6	60.00
12		8	2.76	98	270.48
13		10	2.76	134	369.84
Tabela permiedhese					
Ø [mm]	l _g [m]	Pesha njesi [kg/m ³]		Pesha [kg]	
Beton C20/25, Çelik S-500s					
8	270.48	0.40		106.84	
10	369.84	0.62		228.19	
14	89.20	1.21		107.75	
16	304.80	1.58		480.97	
Gjithsej				923.76	

Tabela e specifikimit te armatures					
Tipi	Forma dhe gjatesite [cm]	Ø	l _g [m]	n [copë]	l _g [m]
TRAU I THEMELIT NE AKSIN B DHE C (2 copë)					
1		16	10.30	12	123.60
2		16	12.00	12	144.00
3		16	2.20	10	22.00
4		16	3.00	6	18.00
5		16	6.50	6	39.00
6		16	3.30	6	19.80
7		14	10.30	8	82.40
8		14	12.00	8	96.00
9		16	12.00	12	144.00
10		16	10.00	12	120.00
11		8	2.76	196	540.96
12		10	2.76	268	739.68
Tabela permiedhese					
Ø [mm]	l _g [m]	Pesha njesi [kg/m ³]		Pesha [kg]	
Beton C20/25, Çelik S-500s					
8	540.96	0.40		213.68	
10	739.68	0.62		456.38	
14	178.40	1.21		215.51	
16	630.40	1.58		994.77	
Gjithsej				1880.34	

SHENIM:
Ne tabelen e meposhtme jepet tabela e armatures se trareve te themeleve te kopshtit.

Tabela permiedhese			
Ø [mm]	l _g [m]	Pesha njesi [kg/m ³]	Pesha [kg]
Beton C20/25, Çelik S-500s			
8	4316.64	0.40	1705.07
10	1109.52	0.62	684.57
14	778.80	1.21	940.55
16	2679.40	1.58	4228.09
Gjithsej			7558.29

SHENIM

- Armatura e traut te themltit te paraqitur mesiper do te pershtatet sipas aksit real (aksi i thyer ne plan-shiko planimetrine).
- Armatura tip 7 vazhdon e khyer ne plan sipas aksit A.

Shënime

Porositës



REPUBLIKA E SHQIPËRISË
BASHKIA TIRANË
DREJTORIA E PËRGJITHSHME E
PUNËVE PUBLIKE

Titulli i Kontratës

STUDIM PROJEKTIM
PER OBJEKTET E ARSIMIT PARAUNIVERSITAR
DHE EDUKIMIT

Titulli i Projektit

STUDIM - PROJEKTIM
"NDERTIMI I KOPSHT - ÇERDHE
e INTEGRUAR
KODER KAMEZ "

Faza **PROJEKT ZBATIM**

Vula

Autor

"TESLA VIZION"
LIC. N.6920/4
DREJTUES LIQJOR:
Dëfrim Celami
DREJTUES TEKNIK:
Dëfrim Celami,
Ndrichim Derguti,
Elton Ujkashi,
Vera Kavaja,
Irma Derguti

Vula

Kapitulli

**PROJEKTI
KONSTRUKTIV**
Titulli i Vazhimit
**ARMIMI I TRAREVE TE THEMELEVE
NE AKSIN A, B, B', C, D, E**

Rrethimuar



TETOR 2018

1:100



Konfirmimi i Planit

K.2 - 02

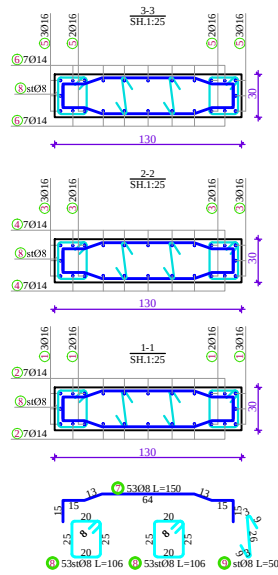
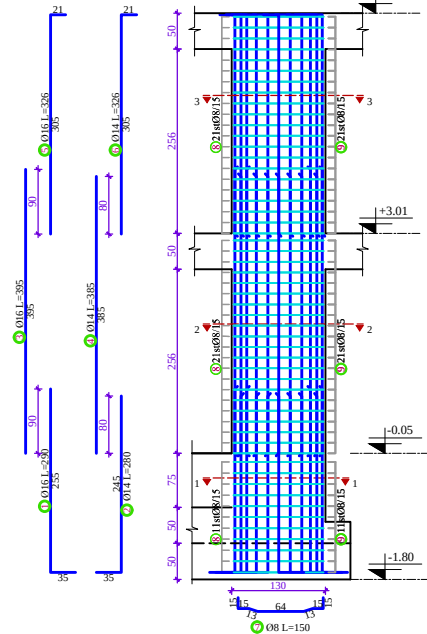
ARMIMI I MURIT M-01 (1 copë)
SH 1:50



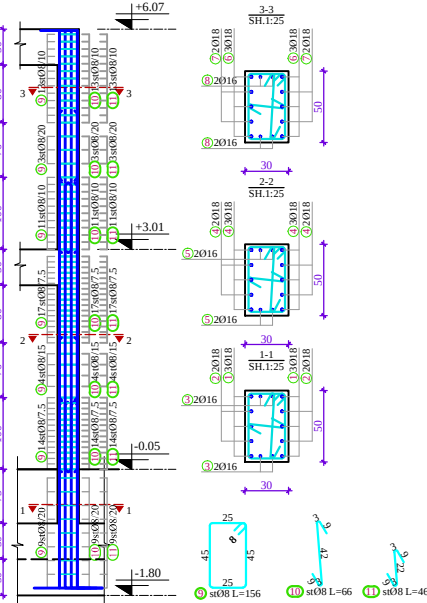
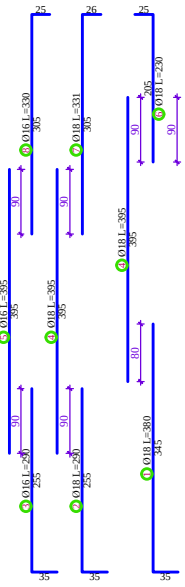
ARMIMI I KOLLONES K-01/A (13 copë)
SH 1:50



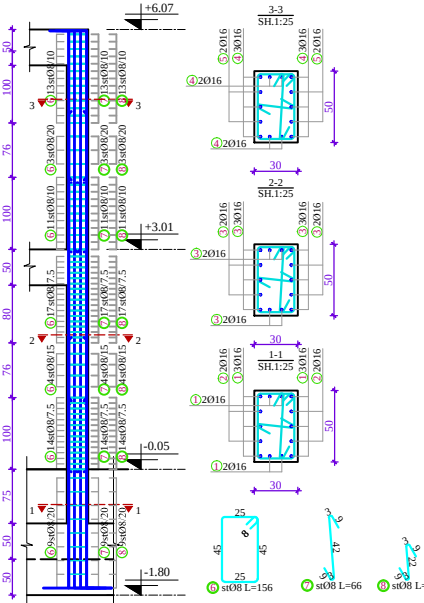
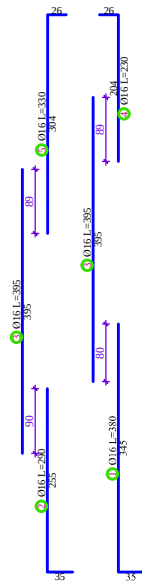
ARMIMI I KOLLONES K-01/B (9 copë)
SH 1:50



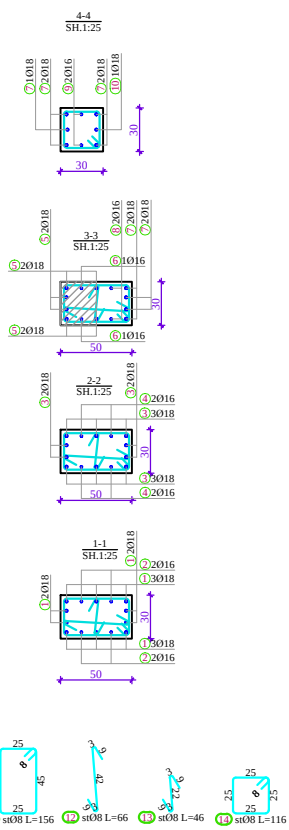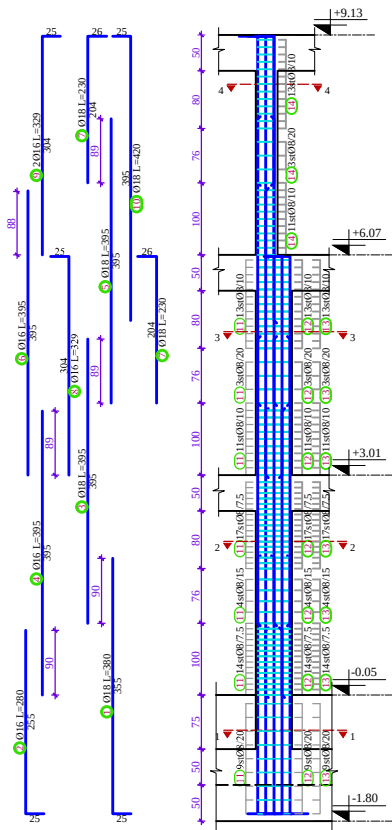ARMIMI I KOLLONES K-01/C (4 copë)
SH 1:50



ARMIMI I MURIT M-02 (1 copë)
SH 1:50

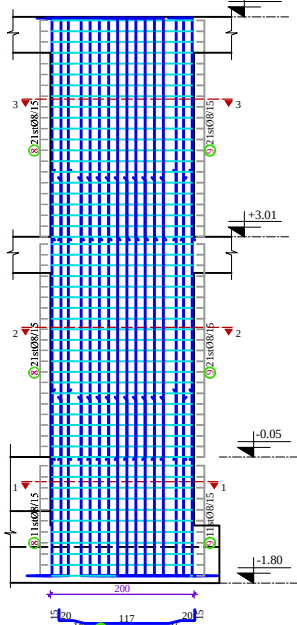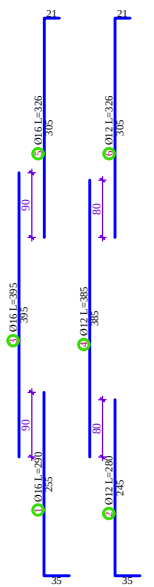

SHENIME TEKNIKE:

Per kolonat do perdoret Beton C25/30, Hekur S-500s ose ekuivalent.
Shtresa mbrojtese e kolonave do jete 2.5cm nga faqja anesore e stafave.

Tabela e specifikimit te armatures				
Tipi	Forma dhe gjatesite [cm]	Ø	lg [m]	n [copë]
Armimi i kolones K-01/C (30x50) (4 copë)				
1		18	3.80	40
2		16	2.80	16
3		18	3.95	40
4		16	3.95	16
5		18	3.95	24
6		18	3.95	8
7		18	2.30	36
8		18	3.29	8
9		16	3.29	8
10		18	4.20	4
11		8	1.56	284
12		8	0.66	284
13		8	0.46	284
14		8	1.16	108

TABELA E SPECIFIKIMIT TE ARMATURES				
Tipi	Forma dhe gjatesite [cm]	Ø	Gjatesia [m]	n [copë]
Armimi i murit M-02 (25x200) (1 copë)				
1		16	2.90	10
2		12	2.80	24
3		16	3.95	10
4		12	3.85	24
5		16	3.26	10
6		12	3.26	24
7		10	2.19	106
8		8	1.06	106
9		8	0.45	371

Tabela e specifikimit te armatures				
Tipi	Forma dhe gjatesite [cm]	Ø	lg [m]	n [copë]
Armimi i kolones K-01/B (30x50) (9 copë)				
1		16	3.80	54
2		16	2.90	72
3		16	3.95	126
4		16	2.30	54
5		16	3.30	72
6		8	1.56	639
7		8	0.66	639
8		8	0.46	639

SHENIM:

Ne tabelen e meposhtme jepet tabela e armatures se kolonave te kopshit.

TABELA PERMBLEDHESHE			
Ø [mm]	Gjatesia Totale [m]	Pesha njese [kg/m²]	Pesha [kg]
HEKUR S-500s			
8	5676.23	0.40	2242.11
10	232.14	0.62	143.23
12	237.84	0.89	211.20
14	138.74	1.21	167.60
16	2195.74	1.58	3464.88
18	1816.62	2.00	3629.61
Gjithsej			9858.63

Tabela e specifikimit te armatures				
Tipi	Forma dhe gjatesite [cm]	Ø	lg [m]	n [copë]
Armimi i kolones K-01/A (30x50) (13 copë)				
1		18	3.80	78
2		18	2.90	52
3		16	2.90	52
4		18	3.95	130
5		16	3.95	52
6		18	2.30	78
7		18	3.31	52
8		16	3.30	52
9		8	1.56	923
10		8	0.66	923
11		8	0.46	923

Shënime

Porositës



REPUBLIKA E SHQIPËRISË
BASHKIA TIRANË
DREJTORIA E PËRGJITHSHME E
PUNËVE PUBLIKE

Titulli i Kontratës

STUDIM PROJEKTIM
PER OBJEKTET E ARSIMIT PARAUNIVERSITAR
DHE EDUKIMIT

Titulli i Projektit

STUDIM - PROJEKTIM
"NDERTIMI I KOPSHT - ÇERDHE
e INTEGRUAR
KODER KAMEZ "

Faza

PROJEKT ZBATIM

Vula

Autor

"TESLA VIZION"
LIC. N.6920/4

DREJTUES LIGJOR:
Dëfrim Celami

DREJTUES TEKNIK:
Dëfrim Celami,
Ndrichim Derguti,
Elton Ujkashi,
Vera Kavaja,
Irma Derguti

Vula

Kapitulli

PROJEKTI
KONSTRUKTIV

Titulli i Viasimit

ARMIMI I KOLLONAVE K-01/A,
K-01/B, K-01/C DHE MUREVE B/A
M-01, 02

Realizuar

TETOR 2018

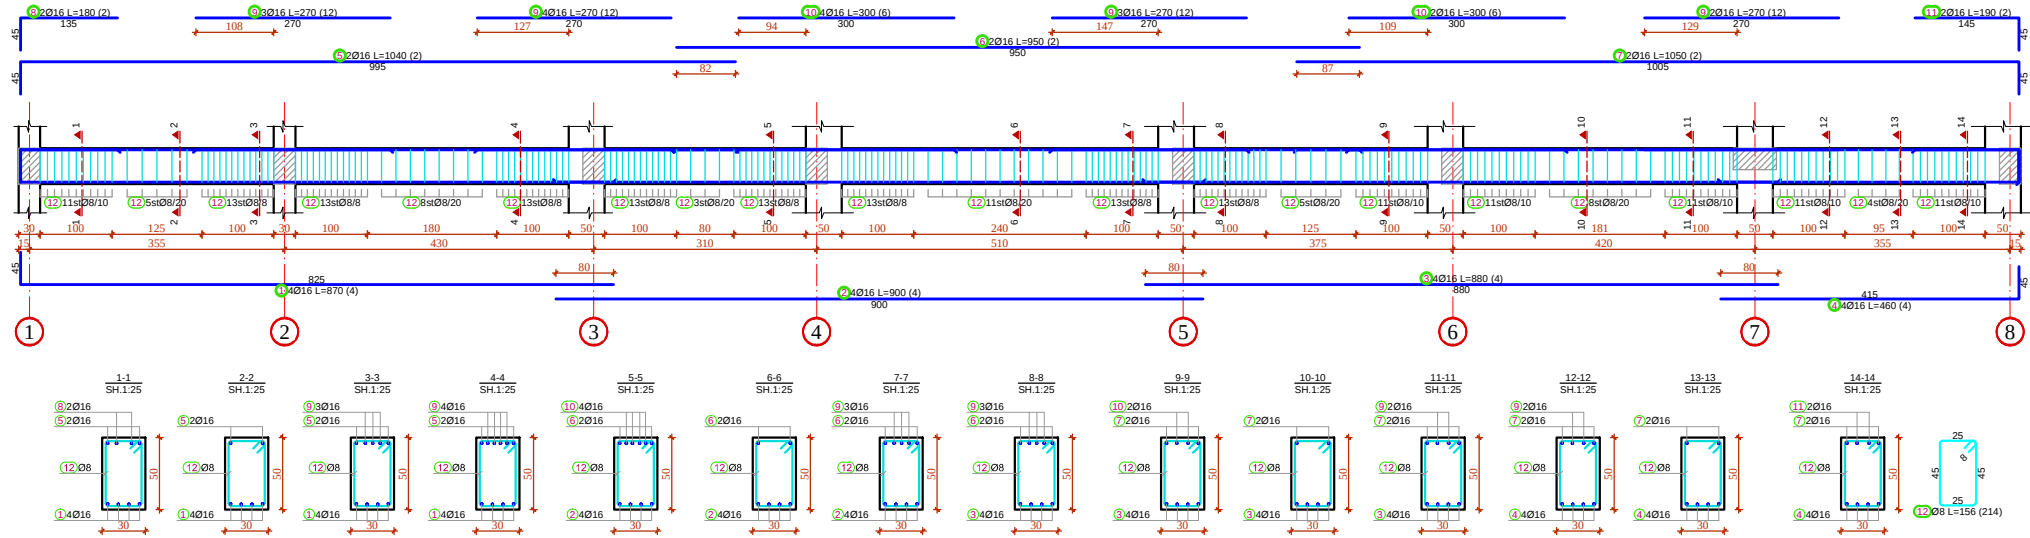
Shkalla

1:50

Konfirmimi i Planit

K.3 - 01

TRAU NE AKSIN "A", KUOTA +3.01
SH 1 : 50




SHENIM:
Armatura midis akseve 6 dhe 8 duhet te inklinohet sipas pozicionit ne plan (shiko planin e strukture).

Tabela e specifikimit te armatures					
Tipi	Forma dhe gjatesia [cm]	Ø	lg [m]	n [copje]	lgm [m]
Trau Tr-A, Kuota +3.01 (1 cope)					
1		16	8.70	4	34.80
2		16	9.00	4	36.00
3		16	8.80	4	35.20
4		16	4.60	4	18.40
5		16	10.40	2	20.80
6		16	9.50	2	19.00
7		16	10.50	2	21.00
8		16	1.80	2	3.60
9		16	2.70	12	32.40
10		16	3.00	6	18.00
11		16	1.90	2	3.80
12		8	1.56	214	333.84
Tabela permblidhese					
Ø [mm]	lgm [m]	Peshja njesi [kg/m²]		Peshja [kg]	
Beton C25/30, Çelik S-500s					
8	333.84	0.40		131.87	
16	243.00	1.58		383.45	
Gjithsej					515.32

Shënime

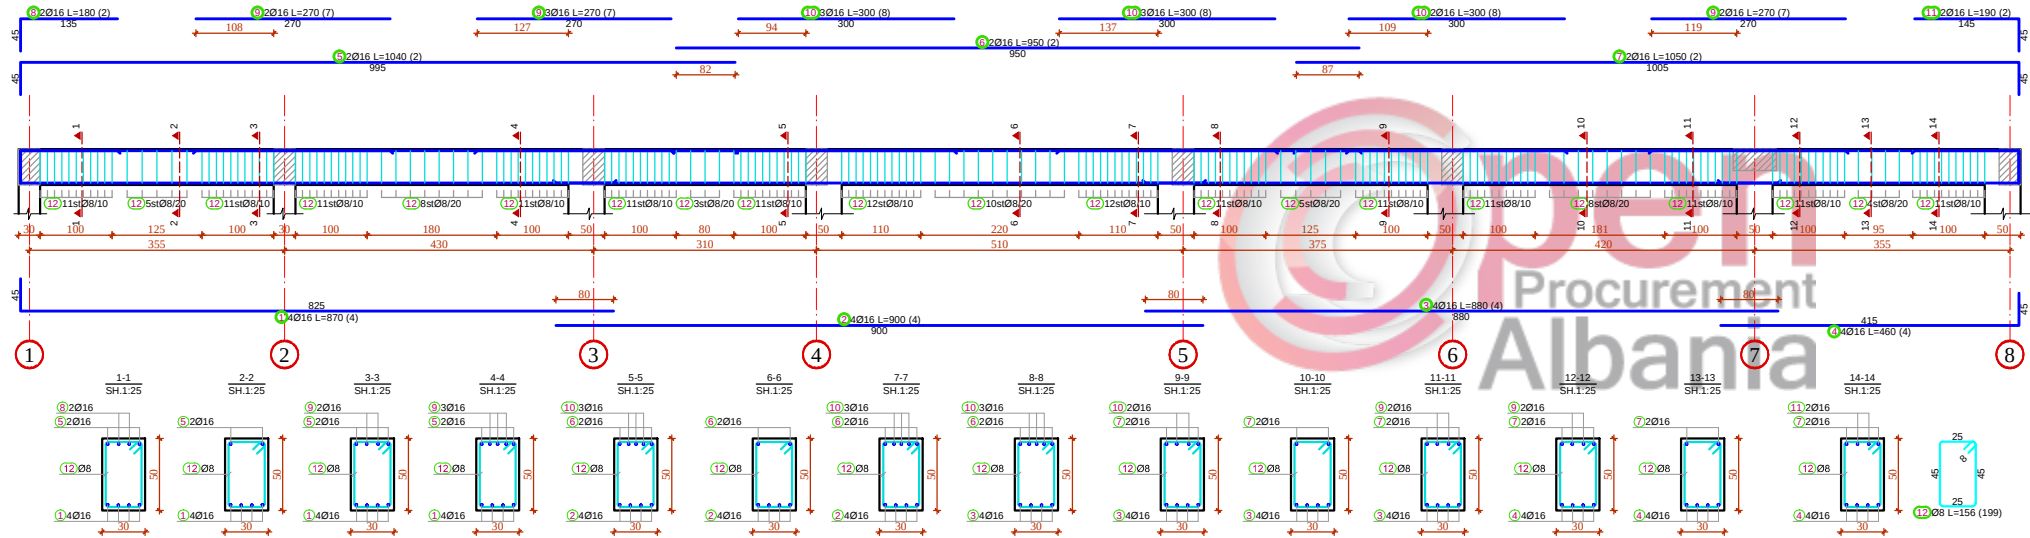
TRAU NE AKSIN "A", KUOTA +6.07
SH 1 : 50



SHENIM:
Armatura midis akseve 6 dhe 8 duhet te inklinohet sipas pozicionit ne plan (shiko planin e strukture).

Tabela e specifikimit te armatures					
Tipi	Forma dhe gjatesia (cm)	Ø	lg (m)	n (copje)	lgm (m)
Trau Tr-A, Kuota +6.07 (1 cope)					
1		16	8.70	4	34.80
2		16	9.00	4	36.00
3		16	8.80	4	35.20
4		16	4.60	4	18.40
5		16	10.40	2	20.80
6		16	9.50	2	19.00
7		16	10.50	2	21.00
8		16	1.80	2	3.60
9		16	2.70	7	18.90
10		16	3.00	8	24.00
11		16	1.90	2	3.80
12		8	1.56	199	310.44
Tabela permblidhese					
Ø [mm]	lgm [m]	Peshja njesi [kg/m²]		Peshja [kg]	
Beton C25/30, Çelik S-500s					
8	310.44	0.40		122.62	
16	235.50	1.58		371.62	
Gjithsej					494.24

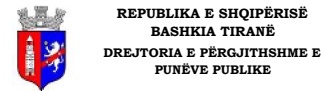Porositës



REPUBLIKA E SHQIPËRISË
BASHKIA TIRANË
DREJTORIA E PËRGJITHSHME E
PUNËVE PUBLIKE

Titulli i Kontratës

STUDIM PROJEKTIM
PER OBJEKTET E ARSIMIT PARAUNIVERSITAR
DHE EDUKIMIT

Titulli i Projektit

STUDIM - PROJEKTIM
"NDERTIMI I KOPSHT - ÇERDHE
e INTEGRUAR
KODER KAMEZ "

Faza **PROJEKT ZBATIM**

Vula

Autor

"TESLA VIZION"
LIC. N.6920/4

DREJTUES LIQJOR:
Dëfrim Celami

DREJTUES TEKNIK:
Dëfrim Celami,
Ndrichim Derguti,
Elton Ujkashi,
Vera Kavaja,
Irma Derguti

Vula

Kapitulli

**PROJEKTI
KONSTRUKTIV**

Titulli i Vuarimit
**ARMIMI I TRAREVE
NE AKSIN A, A', B' DHE D**

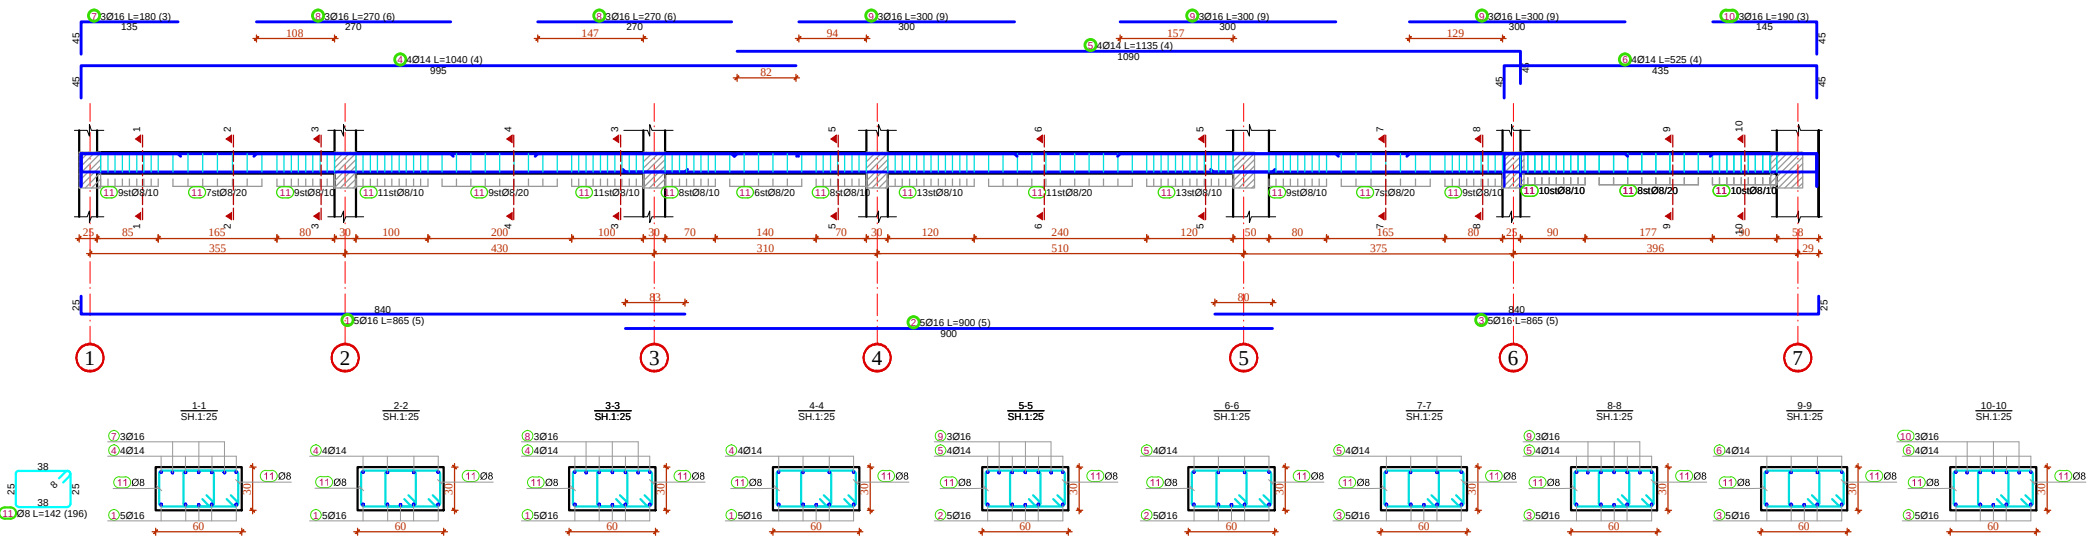
Realizuar
TETOR 2018

Shkalla
1:50

Konfirmimi i Planit

K.4 - 01

TRAU NE AKSIN "B", KUOTA +3.01
SH 1 : 50




SHENIM:
Armatura midis akseve 6 dhe 7 duhet te inklinohet sipas pozicionit ne plan (shiko planin e strukturave).

Tabela e specifikimit te armatures					
Tipi	Forma dhe gjatesite [cm]	Ø	lg [m]	n [copje]	lgm [m]
Trau Tr-B, Kuota +3.01 (1 cope)					
1		16	8.65	5	43.25
2		16	9.00	5	45.00
3		16	8.65	5	43.25
4		14	10.40	4	41.60
5		14	11.35	4	45.40
6		14	5.25	4	21.00
7		16	1.80	3	5.40
8		16	2.70	6	16.20
9		16	3.00	9	27.00
10		16	1.90	3	5.70
11		8	1.42	196	278.32
Tabela permithetese					
Ø [mm]	lgm [m]	Peshja njësi [kg/m]		Peshja [kg]	
Beton C25/30, Çelik S-500s					
8		278.32	0.40		109.94
14		108.00	1.21		130.46
16		185.80	1.58		293.19
Gjithsej					533.59

Shënime

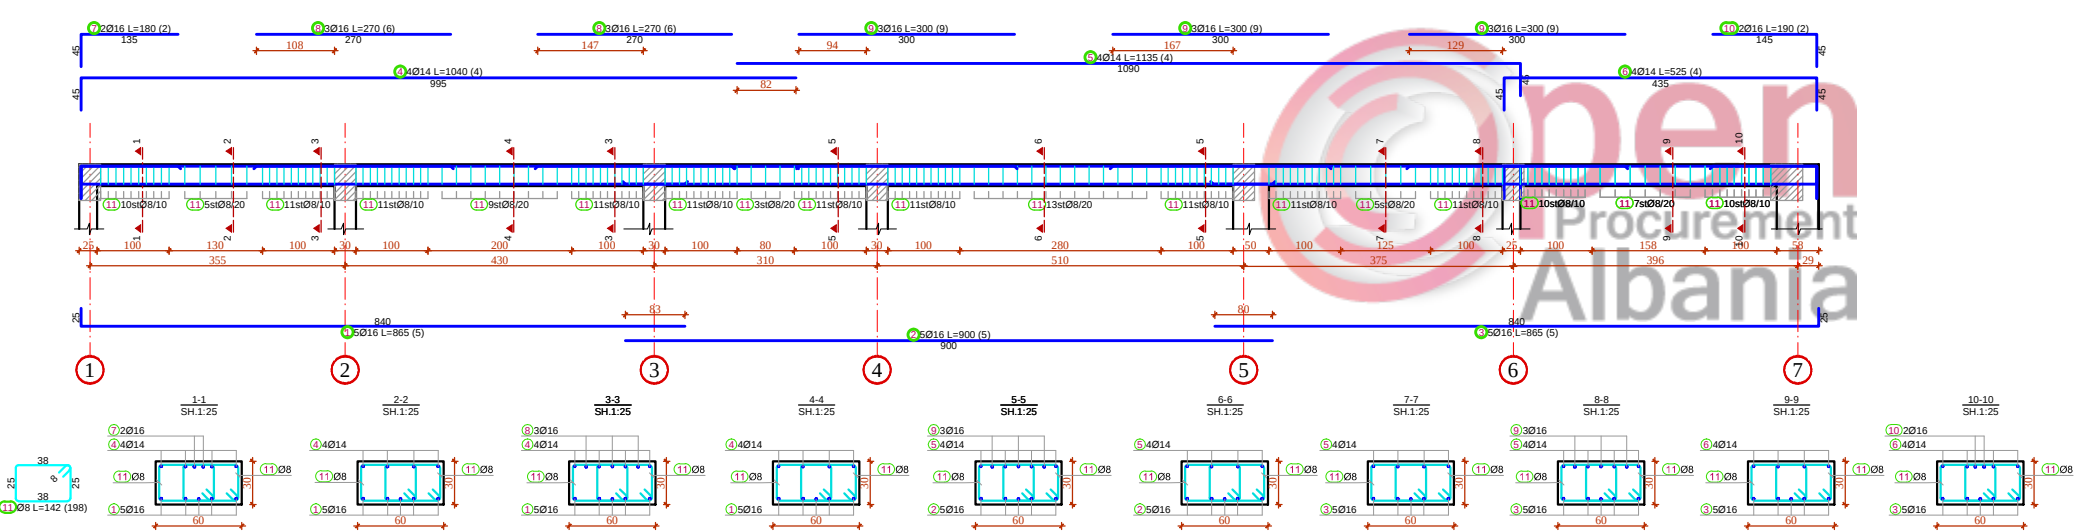TRAU NE AKSIN "B", KUOTA +6.07
SH 1 : 50



SHENIM:
Armatura midis akseve 6 dhe 7 duhet te inklinohet sipas pozicionit ne plan (shiko planin e strukturave).

Tabela e specifikimit te armatures					
Tipi	Forma dhe gjatesite [cm]	Ø	lg [m]	n [copje]	lgm [m]
Trau Tr-B, Kuota +6.07 (1 cope)					
1		16	8.65	5	43.25
2		16	9.00	5	45.00
3		16	8.65	5	43.25
4		14	10.40	4	41.60
5		14	11.35	4	45.40
6		14	5.25	4	21.00
7		16	1.80	2	3.60
8		16	2.70	6	16.20
9		16	3.00	9	27.00
10		16	1.90	2	3.80
11		8	1.42	198	281.16
Tabela permithetese					
Ø [mm]	lgm [m]	Peshja njësi [kg/m]		Peshja [kg]	
Beton C25/30, Çelik S-500s					
8		281.16	0.40		111.06
14		108.00	1.21		130.46
16		182.10	1.58		287.35
Gjithsej					
					528.88

Porositës



REPUBLIKA E SHQIPËRISË
BASHKIA TIRANË
DREJTORIA E PËRGJITHSHME E
PUNËVE PUBLIKE

Titulli i Kontratës

STUDIM PROJEKTIM
PER OBJEKTET E ARSIMIT PARAUNIVERSITAR
DHE EDUKIMIT

Titulli i Projektit

STUDIM - PROJEKTIM
"NDERTIMI I KOPSHT - ÇERDHE
e INTEGRUAR
KODER KAMEZ "

Faza

PROJEKT ZBATIM

Vula

Autor

"TESLA VIZION"
LIC. N.6920/4

DREJTUES LIQJOR:
Dëfrim Celami

DREJTUES TEKNIK:
Dëfrim Celami,
Ndrichim Derguti,
Elton Ujkashi,
Vera Kavaja,
Irma Derguti

Vula

Kapitulli

PROJEKTI
KONSTRUKTIV

Titulli i Vizatimit

ARMIMI I TRAREVE
NE AKSIN B, D DHE E

Realizuar

TETOR 2018

Konfirmimi i Planit

1:50

K.4 - 02

TRAU NE AKSIN "E", KUOTA +3.01
SH 1 : 50

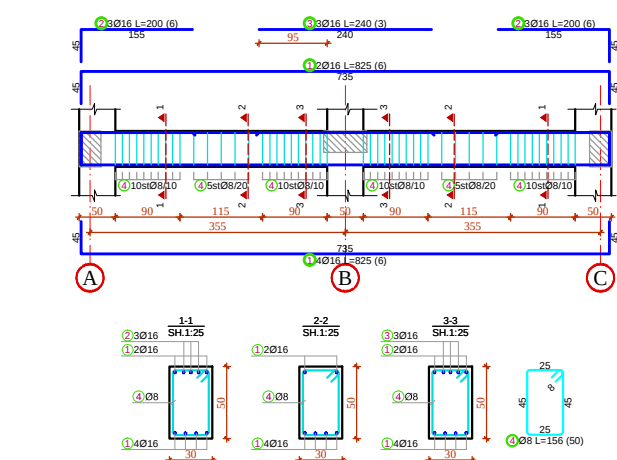


Tabela e specifikimit te armatures					
Tipi	Forma dhe gjatesite (cm)	Ø	lg (m)	n (copje)	lgm (m)
Trau Tr- E, Kuota +3.01 (1 copje)					
1		16	8.25	6	49.50
2		16	2.00	6	12.00
3		16	2.40	3	7.20
4		8	1.56	50	78.00
Tabela permithetese					
Ø (mm)	Gjatesia Totale (m)	Peshja njësi (kg/m)		Peshja (kg)	
Beton C25/30, Çelik S-500s					
8	78.00	0.40		30.81	
16	68.70	1.58		108.53	
Gjithsej				139.36	

TRAU NE AKSIN "D+E", KUOTA +6.07
SH 1 : 50

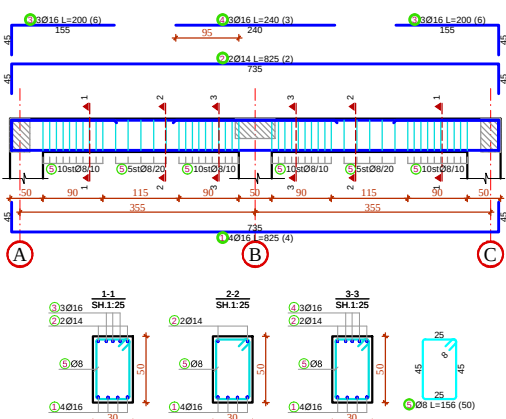


Tabela e specifikimit te armatures					
Tipi	Forma dhe gjatesine (cm)	Ø	lg (m)	n (copje)	lgm (m)
Trau Tr-D, E, Kuota +6.07 (2 cope)					
1		16	8.25	8	66.00
2		14	8.25	4	33.00
3		16	2.00	12	24.00
4		16	2.40	6	14.40
5		8	1.56	100	156.00
Tabela permithetese					
Ø (mm)	lgm (m)	Pesha njësi (kg/m)	Pesha (kg)		
Beton C25/30, Çelik S-500s					
8		156.00	0.40		61.62
14		33.00	1.21		39.86
16		104.40	1.58		164.95
Gjithsej					266.43

TRAU NE AKSIN "B' ", KUOTA +3.01
SH 1 : 50

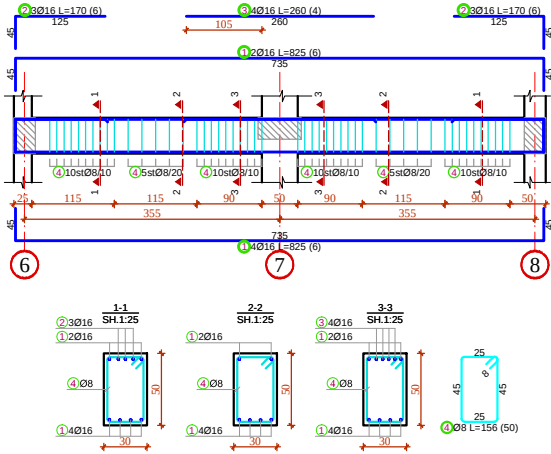
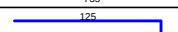
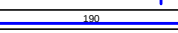


Tabela e specifikimit te armatures					
Tipi	Forma dhe gjatesite [cm]	Ø	lg [m]	n [copje]	lg [m]
Trau Tr-B', Kuota +3.01 (1 cope)					
1		16	8.25	6	49.50
2		16	1.70	6	10.20
3		16	2.60	4	10.40
4		8	1.56	50	78.00
Tabela permbledhese					
Ø [mm]	lg [m]	Pesha njesi [kg/m]		Peshja [kg]	
Beton C25/30, Çelik S-500s					
8		78.00	0.40	30.81	
16		70.10	1.58	110.76	
Gjithsej				141.57	

TRAU NE AKSIN "B' ", KUOTA +6.07
SH 1 : 50


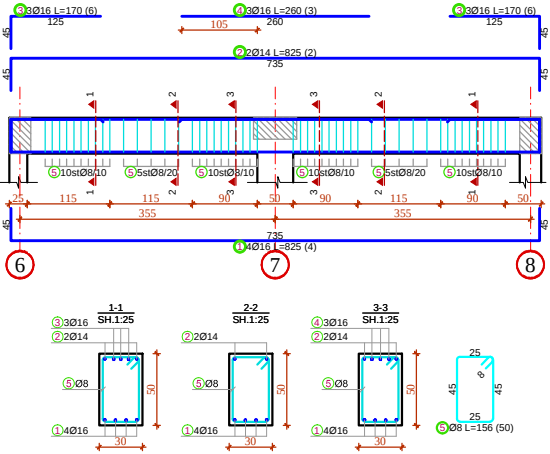
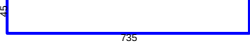


Tabela e specifikimit te armatures					
Tipi	Forma dhe gjatesite (cm)	Ø	lg (m)	n (copë)	lg (m)
Trau Tr-B', Kuota +6.07 (1 copë)					
1		16	8.25	4	33.00
2		14	8.25	2	16.50
3		16	1.70	6	10.20
4		16	2.60	3	10.40
5		8	1.56	50	78.00
Tabela permbledhese					
Ø (mm)	lg (m)	Pesha njesi (kg/m)	Peshja (kg)		
Beton C25/30, Çelik S-500s					
8	78.00	0.40	30.81		
14	16.50	1.21	19.93		
16	53.60	1.58	84.69		
Gjithsej			135.28		

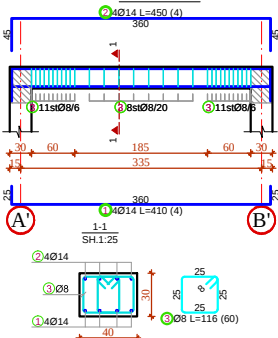TRAU NE AKSIN "7 ", KUOTA +9.13
SH 1 : 50



TRAU NE AKSIN "C", KUOTA +3.01
SH 1 : 50

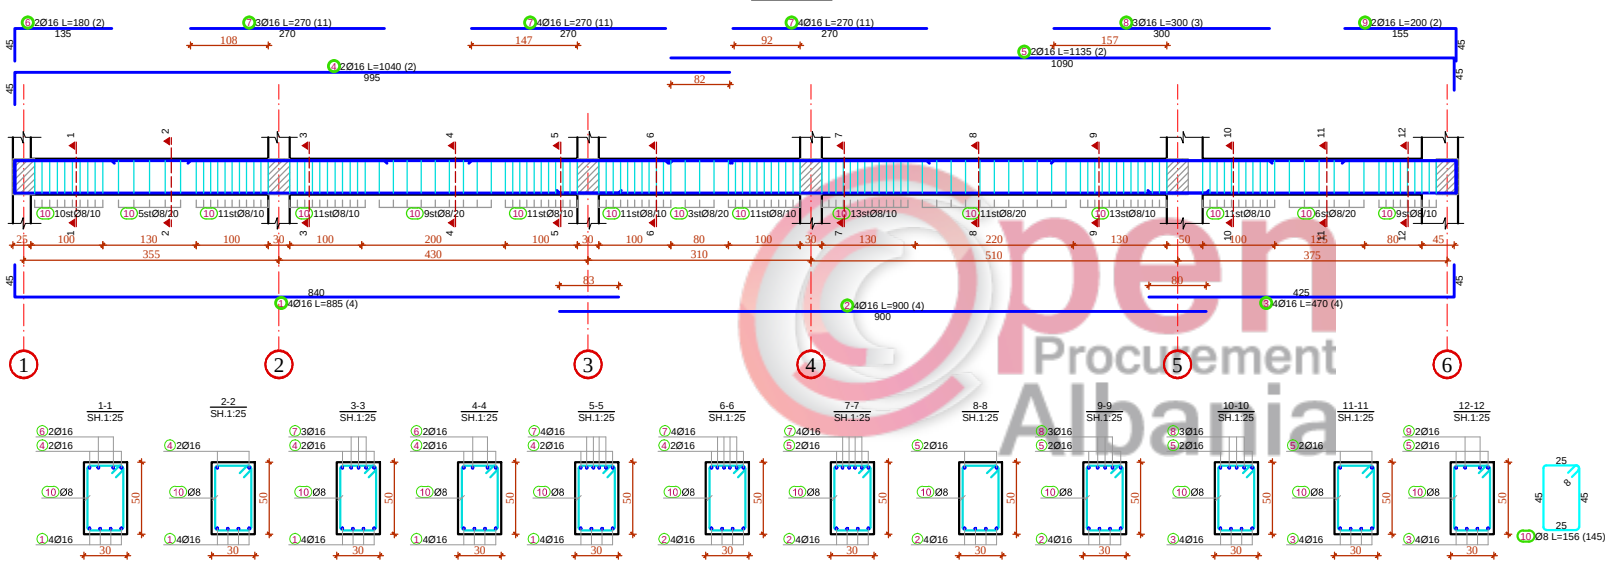


Tabela e specifikimit te armatures					
Tipi	Forma dhe gjatesite [cm]	Ø	lg [m]	n [copje]	lg [m]
Trau Tr-C, Kuota +3.01 (1 cope)					
1		16	8.85	4	35.40
2		16	9.00	4	36.00
3		16	4.70	4	18.80
4		16	10.40	2	20.80
5		16	11.35	2	22.70
6		16	1.80	2	3.60
7		16	2.70	11	29.70
8		16	3.00	3	9.00
9		16	2.00	2	4.00
10		8	1.56	145	226.20
Tabela permbledhese					
Ø [mm]	lg [m]	Pesha njesi [kg/m]	Pesha [kg]		
Beton C25/30, Çelik S-500s					
8	226.20	0.40	89.35		
16	180.00	1.58	284.04		
Gjithsej			373.39		

TRAU NE AKSIN "C", KUOTA +6.07
SH 1 : 50

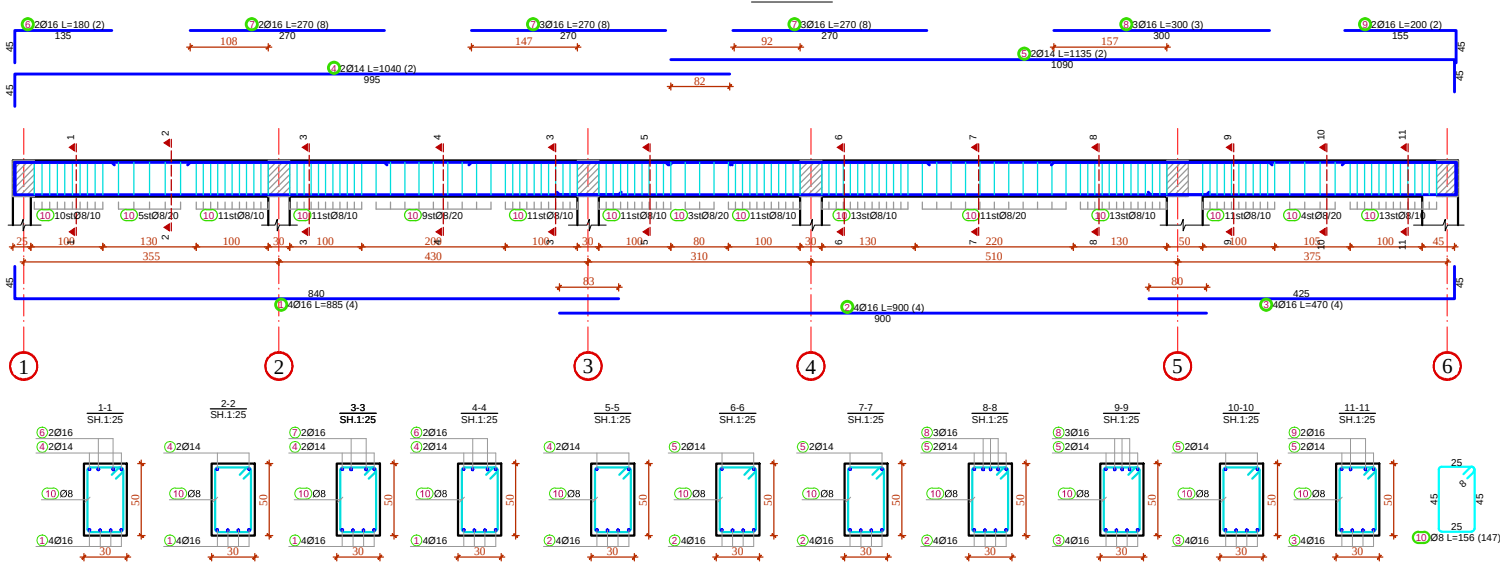


Tabela e specifikimit te armatures					
Tipi	Forma dhe gjatesite (cm)	Ø	lg (m)	n (cope)	lg (m)
Trau Tr-C, Kuota +6.07 (1 cope)					
1		16	8.85	4	35.40
2		16	9.00	4	36.00
3		16	4.70	4	18.80
4		14	10.40	2	20.80
5		14	11.35	2	22.70
6		16	1.80	2	3.60
7		16	2.70	8	21.60
8		16	3.00	3	9.00
9		16	2.00	2	4.00
10		8	1.56	147	229.32
Tabela permbledhese					
Ø (mm)	lg (m)	Pesha njesi (kg/m)		Peshja (kg)	
Beton C25/30, Çelik S-500s					
8	229.32	0.40			90.58
14	43.50	1.21			52.55
16	128.40	1.58			202.62
Gjithsej					345.74

Shënime

Porositës

 **REPUBLIKA E SHQIPËRISË**
BASHKIA TIRANË
DREJTORIA E PËRGJITHSHME E
PUNËVE PUBLIKE

Titulli i Kontratës

STUDIM PROJEKTIM
PER OBJEKTET E ARSIMIT PARAUNIVERSITAR
DHE EDUKIMIT

Titulli i Projektit

STUDIM - PROJEKTIM
"NDERTIMI I KOPSHT - ÇERDHE
e INTEGRUAR
KODER KAMEZ "

Faza **PROJEKT ZBATIM**

Vula

Autor

"TESLA VIZION"
LIC. N.6920/4
DREJTUES LIQJOR:
Dëfrim Celami
DREJTUES TEKNIK:
Dëfrim Celami,
Ndriçim Derguti,
Elton Ujkashi,
Vera Kavaja,
Irma Derguti

Vula

Kapitulli

PROJEKTI
KONSTRUKTIV

Titulli i Vuarimit

ARMIMI I TRAREVE
NE AKSIN B', C DHE 7

Realizuar

TETOR 2018

Shkalja

1:50

Konfirmimi i Pjesës

K.4 - 03

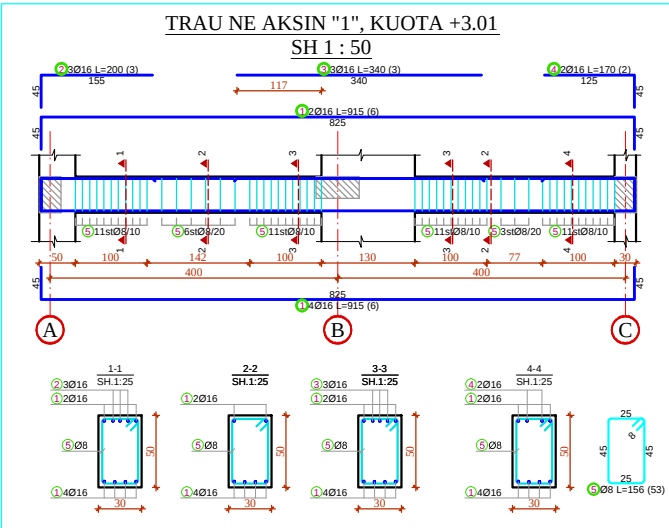
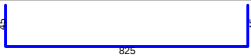
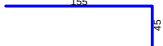
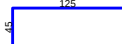


Tabela e specifikimit te armatures					
Tipi	Forma dhe gjatesite [cm]	Ø	lg [m]	n [copje]	lgm [m]
Trau Tr-1, Kuota +3.01 (1 cope)					
1		16	9.15	6	54.90
2		16	2.00	3	6.00
3		16	3.40	3	10.20
4		16	1.70	2	3.40
5		8	1.56	53	82.68
Tabela permblledhese					
Ø [mm]	lgm [m]	Peshja njesi [kg/m²]		Peshja [kg]	
Beton C25/30, Çelik S-500s					
8		82.68	0.40	32.66	
16		74.30	1.58	117.39	
Gjithsej				150.05	

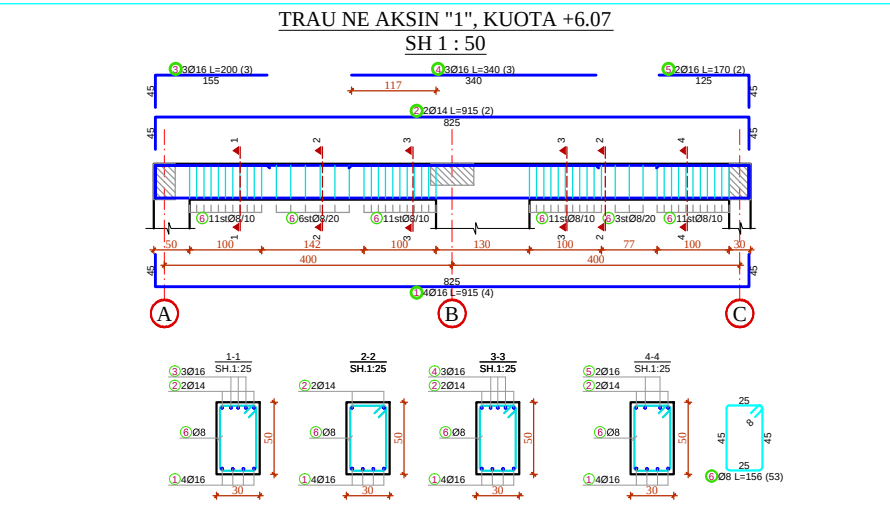


Tabela e specifikimit te armatures					
Tipi	Forma dhe gjatesite (cm)	Ø	lg [m]	n [copje]	lg [m]
Trau Tr-1, Kuota +6.07 (1 cope)					
1		16	9.15	4	36.60
2		14	9.15	2	18.30
3		16	2.00	3	6.00
4		16	3.40	3	10.20
5		16	1.70	2	3.40
6		8	1.56	53	82.68
Tabela permblledhese					
Ø [mm]	lg [m]	Peshja njesi [kg/m²]		Peshja [kg]	
Beton C25/30, Çelik S-500s					
8		82.68	0.40	32.66	
14		18.30	1.21	22.11	
16		56.00	1.58	88.48	
Gjithsej			143.25		


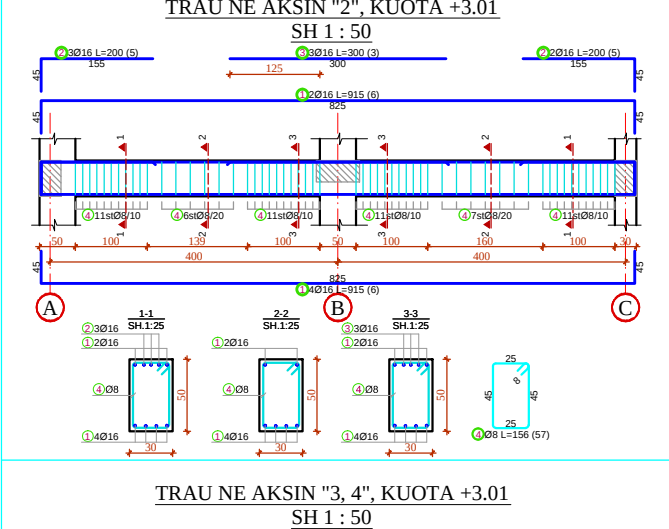
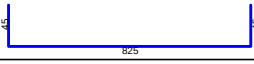
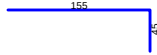


Tabela e specifikimit te armatures					
Tipi	Forma dhe gjatesite [cm]	Ø	lg [m]	n [copje]	lgm [m]
Trau Tr-2, Kuota +3.01 (1 cope)					
1		16	9.15	6	54.90
2		16	2.00	5	10.00
3		16	3.00	3	9.00
4		8	1.56	57	88.92
Tabela permblledhese					
Ø [mm]	lgm [m]	Peshja njesi [kg/m²]		Peshja [kg]	
Beton C25/30, Çelik S-500s					
8		88.92		0.40	35.12
16		73.90		1.58	116.61
Gjithsej					151.74

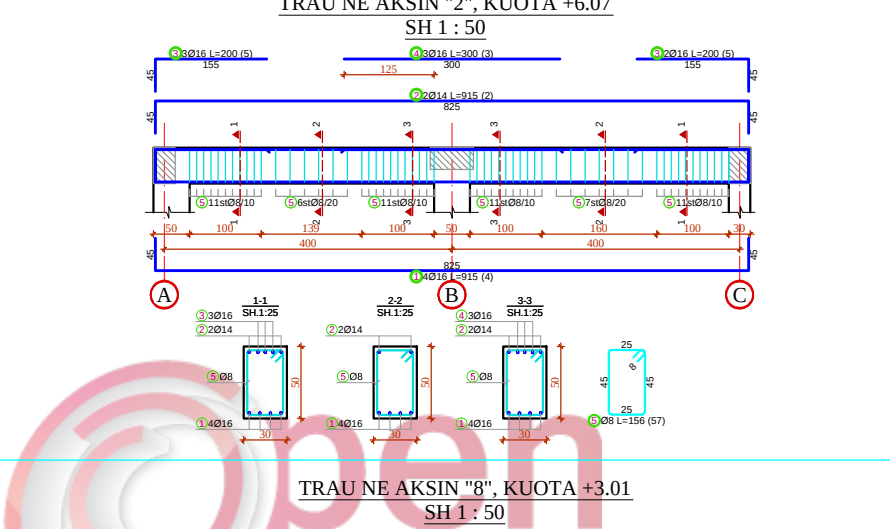

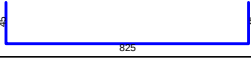
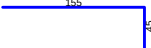
 
Tipi	Forma dhe gjatësitë [cm]	Ø	lg [m]	n [copë]	lg [m]
Trau Tr-2, Kuota +6.07 (1 copë)					
1		16	9.15	4	36.60
2		14	9.15	2	18.30
3		16	2.00	5	10.00
4		16	3.00	3	9.00
5		8	1.56	57	88.92
Tabela përmblëdhe					
Ø [mm]	lg [m]	Peshja njësi [kg/m ²]		Peshja [kg]	
Beton C25/30, Çelik S-500s					
8		88.92	0.40	35.12	
14		18.30	1.21	22.11	
16		55.60	1.58	87.74	
Gjithshëj					144.97

Tabela e specifikimit të armatës					
Tipi	Forma dhe gjatësitë [cm]	Ø	lg [m]	n [copë]	lg [m]
Trau Tr-8, Kuota +3.01 (1 copë)					
1					


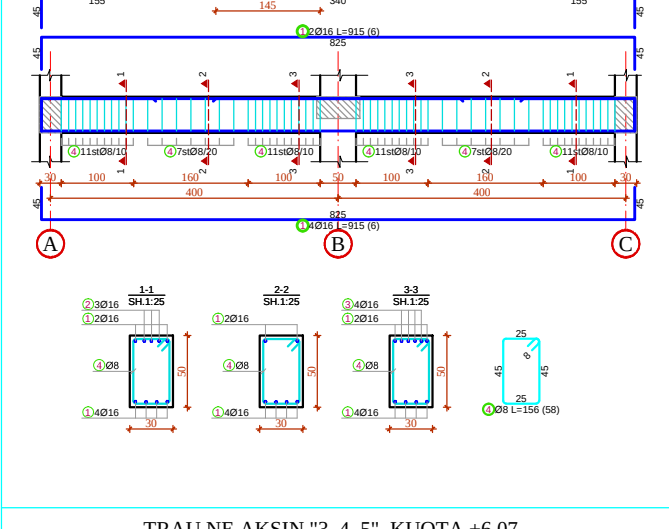
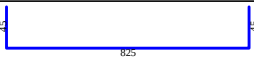


Tabela e specifikimit te armatures					
Tipi	Forma dhe gjatesite (cm)	Ø (mm)	lg (m)	n (copje)	lg (m)
Trau Tr-3, 4, Kuota +3.01 (2 cope)					
1		16	9.15	12	109.80
2		16	2.00	12	24.00
3		16	3.40	8	27.20
4		8	1.56	116	180.96
Tabela permblledhese					
Ø (mm)	Gjatesia Totale (m)	Peshja njesi (kg/m²)		Peshja (kg)	
Beton C25/30, Çelik S-500s					
8		180.96	0.40	71.40	
16		161.00	1.58	254.06	
Gjithsej				325.54	

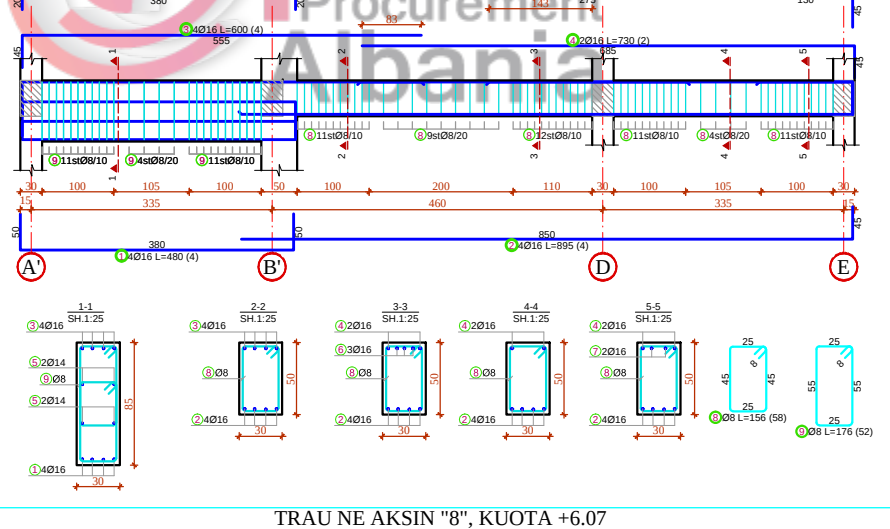

2		16	8.95	4	35.80
3		16	6.00	4	24.00
4		16	7.30	2	14.60
5		14	4.20	4	16.80
6		16	2.75	3	8.25
7		16	1.75	2	3.50
8		8	1.56	58	90.48
9		8	1.76	52	91.52
Tabela permblledhese					
Ø [mm]	lg [m]	Peshja njesi [kg/m]		Peshja [kg]	
Beton C25/30, Çelik S-500s					
8		182.00	0.40	71.80	
14		16.80	1.21	20.29	
16		105.35	1.58	166.24	
Gjithsej				258.43	
Tabela e specifikimit te armatures					


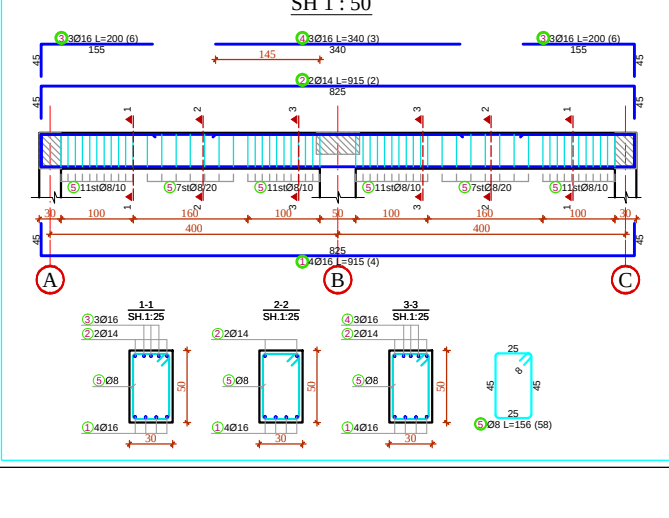


Tabela e specifikimit te armatures					
Tipi	Forma dhe gjatesite [cm]	Ø [mm]	lg [m]	n [copje]	lg [m]
Trau Tr-3, 4, 5, Kuota +6.07 (3 cope)					
1		16	9.15	12	109.80
2		14	9.15	6	54.90
3		16	2.00	18	36.00
4		16	3.40	9	30.60
5		8	1.56	174	271.44
Tabela permblledhese					
Ø [mm]	lg [m]	Peshja njesi [kg/m²]		Peshja [kg]	
Beton C25/30, Çelik S-500s					
8		271.44		0.40	
14		54.90		1.21	
16		176.40		1.58	
Gjithsej					451.90

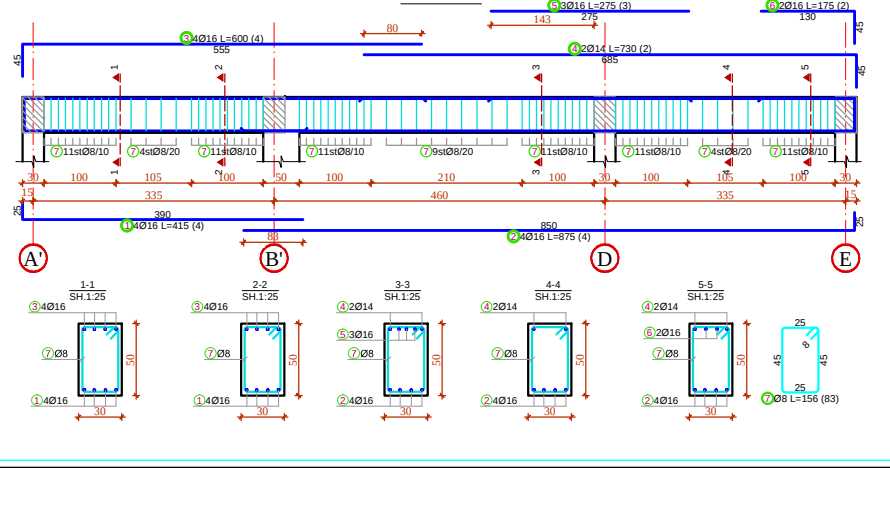

Trau Tr-8, Kuota +6.07 (1 copje)					
1		16	4.15	4	16.60
2		16	8.75	4	35.00
3		14	6.00	4	24.00
4		16	7.30	2	14.60
5		16	2.75	3	8.25
6		16	1.75	2	3.50
7		8	1.56	83	129.48
Tabela permblledhese					
Ø (mm)	lg (m)	Peshja njesi (kg/m ²)		Peshja (kg)	
Beton C25/30, Çelik S-500s					
8		129.48	0.40	51.14	
14		24.00	1.21	29.04	
16		77.95	1.58	123.16	
Gjithsej				203.34	

Shënime

Porositës

**REPUBLIKA E SHQIPËRISË**
BASHKIA TIRANË
DREJTORIA E PËRGJITHSHME E
PUNËVE PUBLIKE

Titulli i Kontratës

STUDIM PROJEKTIM
PER OBJEKTET E ARSIMIT PARAUNIVERSITAR
DHE EDUKIMIT

Titulli i Projektit

STUDIM - PROJEKTIM
"NDERTIMI I KOPSHT - ÇERDHE
e INTEGRUAR
KODER KAMEZ "

Faza

PROJEKT ZBATIM

Vula

Autor

"TESLA VIZION"
LIC. N.6920/4
DREJTUES LIQJOR:
Dëfrim Celami

DREJTUES TEKNIK:
Dëfrim Celami,
Ndriçim Derguti,
Elton Ujkashi,
Vera Kavaja,
Irma Derguti

Vula

Kapitulli

PROJEKTI
KONSTRUKTIV

Titulli i Vizimit

ARMIMI I TRAREVE
NE AKSIN 1, 2, 3, 4, 5 DHE 8

Rrezultuar

TETOR 2018

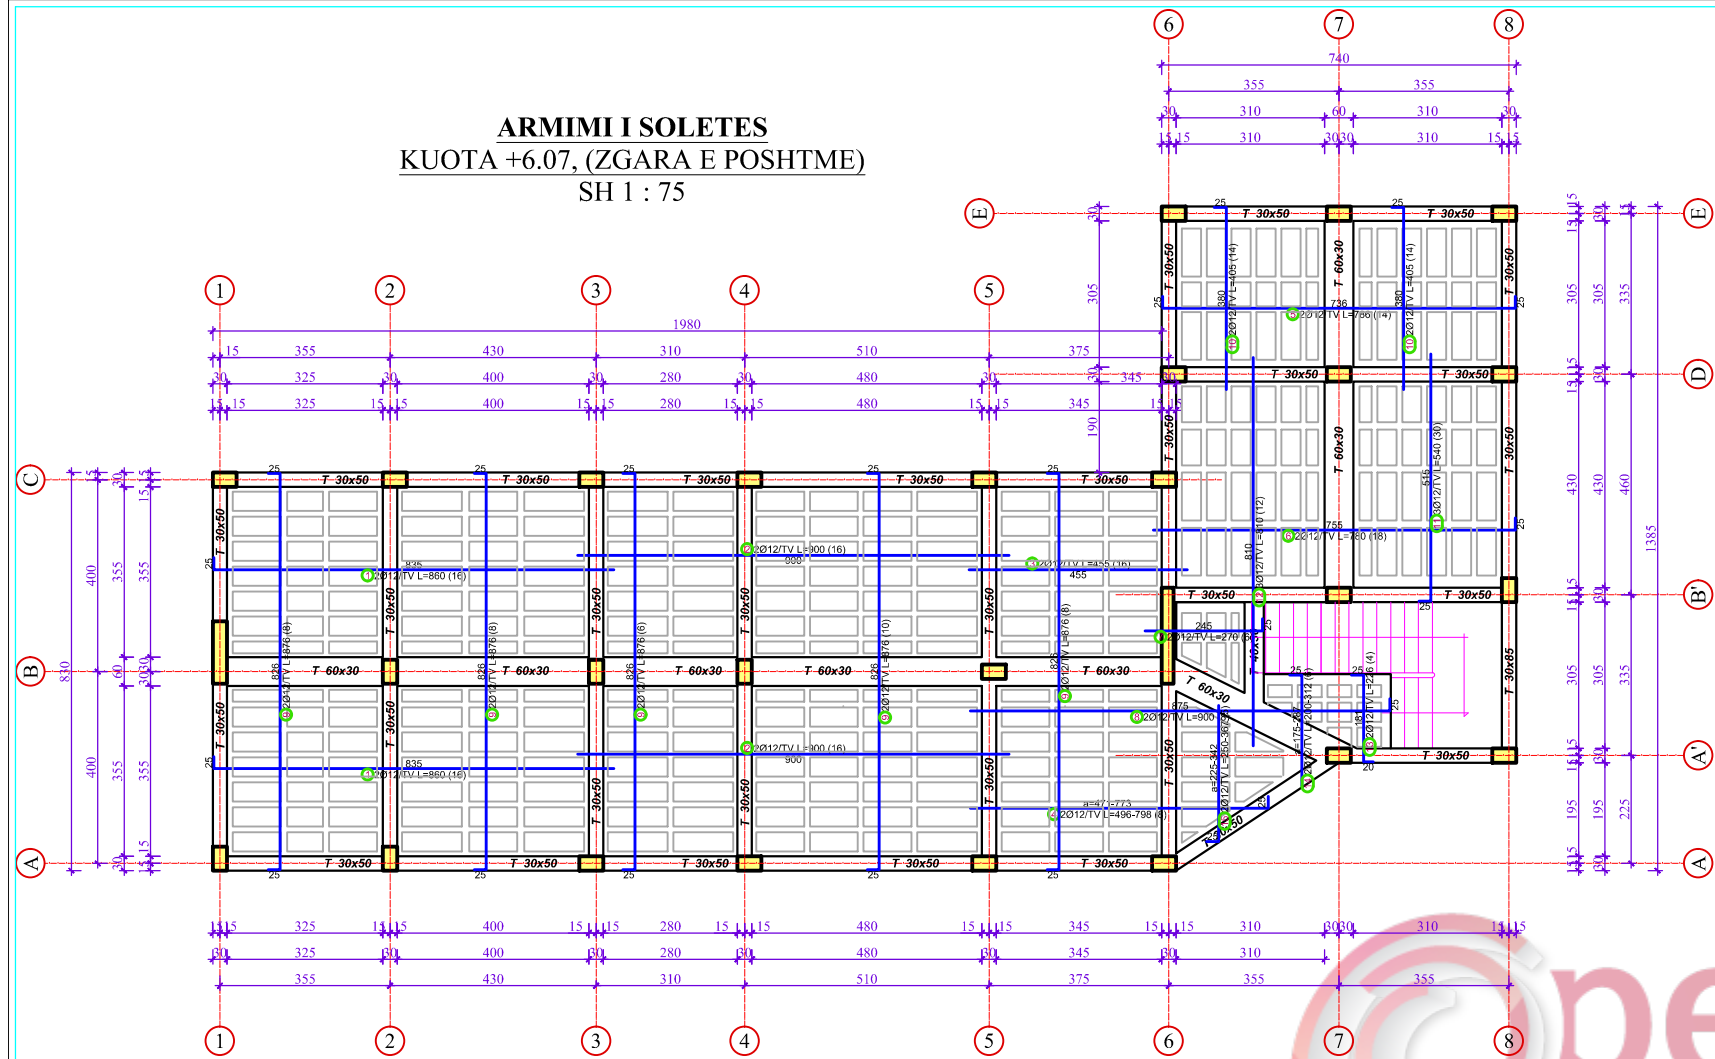
Rrezultuar

1:50

Rrezultuar

K.4 - 04

ARMIMI I SOLETES
KUOTA +6.07, (ZGARA E POSHTME)
SH 1 : 75



ARMIMI I SOLETES
KUOTA +6.07, (ZGARA E SIPERME)
SH 1 : 75


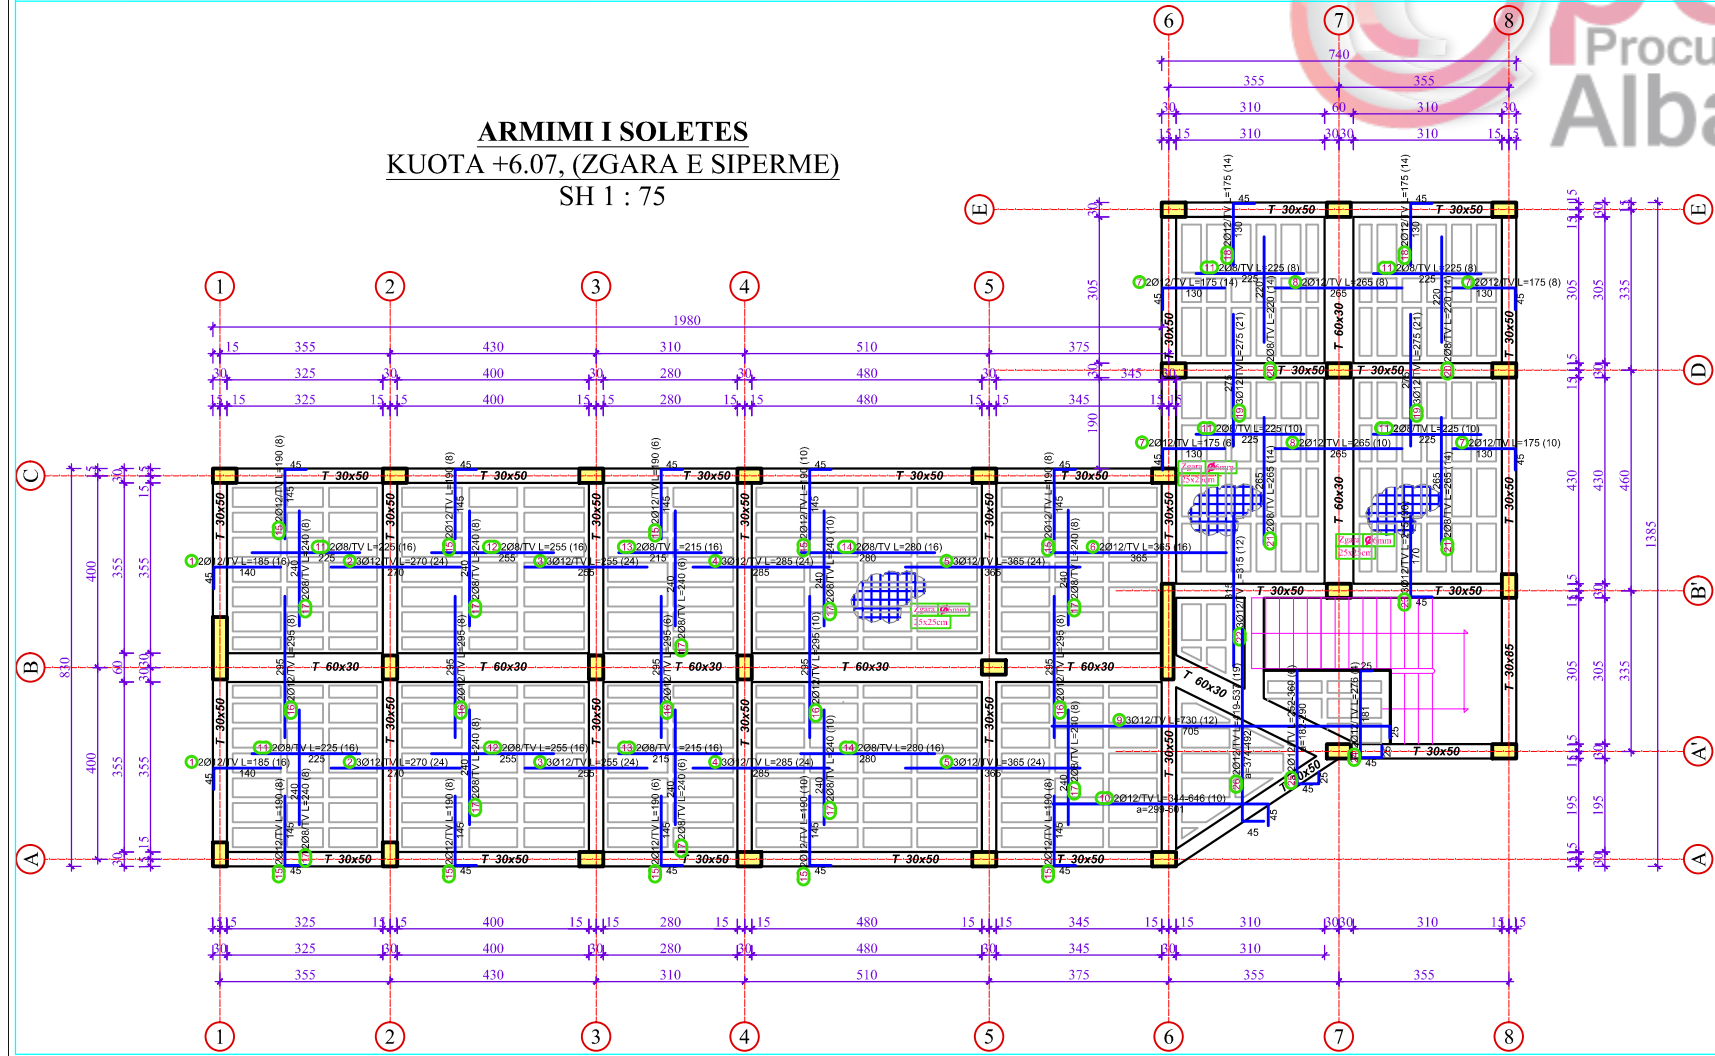


Tabela e specifikimit te armatures				
Tipi	Forma dhe gjatësia (cm)	Ø (mm)	l _a (mm)	n [copë]
ZGARA E POSHTME, KUOTA +6.07 (1 copë)				
1		12	8.60	32
2		12	9.00	32
3		12	4.55	16
4		12	8.60	32
5		12	7.35	14
6		12	7.55	14
7		12	7.45	14
8		12	8.60	32
9		12	8.25	40
10		12	3.80	28
11		12	5.15	30
12		12	5.10	12
13		12	1.81	4
14		12	8.60	15.36
15		12	8.60	15.41

SHENIME TEKNIKE

Soleta e ndërkohë të realizohet me soleta të lehtësuar me mbushje me ulli. Spesori i soletës gjatë gjithë sipërfaqes do të jetë 25-30cm. Pas betonimit, duhet të kontrollohet fiksimi i ullave, në mënyrë që të sigurohet qëndrueshmëria e suvatimit. Në secilin rast do mbahen procesverbalat përkatës me kontraktori dhe supervizori të objektit. Në soletën me travertin të pikturuar dhe të lëvizshëm, duhet të shikohet për shkak të shkakut për të siguruar qëndrueshmërinë e vrimave të pusëve teknike. Brezat e vrimave teknike si dhe travertin që ndërprerë vrimat teknike, duhet të detyrimisht të arrihet me 3-3 shufra Ø14 dhe me stafë Ø8/15cm në mënyrë që të rritet shpërndarja e soletës prapë tyre. Armatura e ketyre brezave të vazhdojë nga njëra mbështetje në tjetrën. Do përdoret Beton C 25/30, Hekur S-500 ose ekuivalent. Shtrësa mbrojtëse e travertin do të jetë 2.5cm nga faqja anësore e stafave, ndërsa tek soleta 1.5cm.

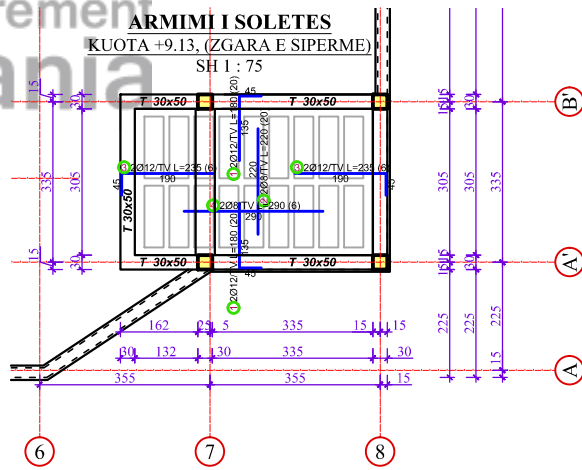ARMIMI I SOLETES
KUOTA +9.13, (ZGARA E SIPERME)
SH 1 : 75



ARMIMI I SOLETES
KUOTA +9.13, (ZGARA E POSHTME)
SH 1 : 75

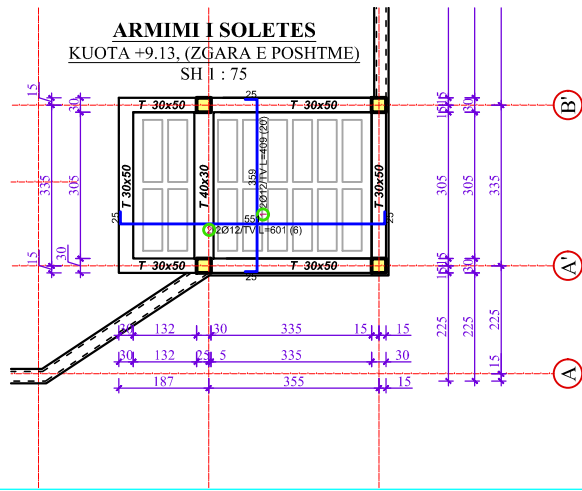


Tabela e specifikimit te armatures				
Tipi	Forma dhe gjatësia (cm)	Ø (mm)	l _a (mm)	n [copë]
ZGARA E SIPERME, KUOTA +6.07 (1 copë)				
1		12	1.40	32
2		12	3.70	48
3		12	3.55	48
4		12	3.85	48
5		12	3.65	48
6		12	3.65	16
7		12	1.30	38
8		12	3.65	18
9		12	3.05	12
10		12	3.70	12
11		8	3.35	68
12		8	3.55	32
13		8	2.15	32
14		8	3.80	32
15		12	1.45	80
16		12	3.95	40
17		8	2.40	80
18		12	1.30	28
19		12	3.74	42
20		8	3.30	28
21		8	3.65	28
22		12	3.15	12
23		12	1.70	30
24		12	1.81	4
25		12	3.74	18.34
26		12	3.74	18.34
27		8	3.74	2244.00

Tabela Përmbledhëse				
Ø (mm)	l _a (mm)	Peshë ngjesh (kg/m)	Peshë (kg)	
12	1789.18	0.88	1588.79	
Gjithsej			1588.79	

Tabela e specifikimit te armatures				
Tipi	Forma dhe gjatësia (cm)	Ø (mm)	l _a (mm)	n [copë]
ZGARA E SIPERME, KUOTA +9.13 (1 copë)				
1		12	1.35	40
2		8	3.70	20
3		12	1.90	28
4		8	3.90	6
5		8	0.27	200

Tabela Përmbledhëse				
Ø (mm)	l _a (mm)	Peshë ngjesh (kg/m)	Peshë (kg)	
8	237.40	0.40	83.77	
12	100.20	0.88	88.96	
Gjithsej			182.73	

Tabela e specifikimit te armatures				
Tipi	Forma dhe gjatësia (cm)	Ø (mm)	l _a (mm)	n [copë]
ZGARA E POSHTME, KUOTA +9.13 (1 copë)				
1		12	3.30	81.80
2		12	3.30	36.06

Tabela Përmbledhëse				
Ø (mm)	l _a (mm)	Peshë ngjesh (kg/m)	Peshë (kg)	
12	117.86	0.88	104.66	
Gjithsej			104.66	

Shënime

Porositës



REPUBLIKA E SHQIPËRISË
BASHKIA TIRANË
DREJTORIA E PËRGJITHSHME E
PUNËVE PUBLIKE

Titulli i Kontratës

STUDIM PROJEKTIM
PER OBJEKTET E ARSIMIT PARAUNIVERSITAR
DHE EDUKIMIT

Titulli i Projektit

STUDIM - PROJEKTIM
"NDERTIMI I KOPSHT - ÇERDHE
e INTEGRUAR
KODER KAMEZ "

Faza

PROJEKT ZBATIM

Vula

Autor

"TESLA VIZION"
LIC. N.6920/4

DREJTUES LIGJOR:
Dëfrim Celami

DREJTUES TEKNIK:
Dëfrim Celami,
Ndërcim Dërguti,
Elton Ujkashi,
Vera Kavaja,
Irma Dërguti

Vula

Kapitulli

PROJEKTI
KONSTRUKTIV



Titulli i Vuarimit
ARMIMI I SOLETES
NE KUOTEN +6.07/+9.13
(ZGARA E POSHTME + SIPERME)

Rredhësiar
TETOR 2018
Shkallë
1 : 75





Konfirmimi i Planit

K.5 - 02





Tabela e specifikimit te armatimit						
Tipi	Forma dhe gjatësia (cm)	Ø	h ₀ (mm)	l ₀ (mm)	h ₀ (mm)	
Armatimi i shkallës (t. copë)						
1		14	6.10	14	85.40	
2		14	3.60	28	100.80	
3		14	2.70	28	77.84	
4		14	2.27	14	30.94	
5		14	1.50	10	15.00	
6		12	5.94	28	106.32	
7		14	2.80	28	78.40	
8		12	4.40	14	61.60	
9		14	6.30	14	88.40	
10		14	2.47	14	34.98	
11		14	1.50	10	18.00	
12		12	1.80	104	197.60	
13		12	3.78	28	105.84	
14		8	0.30	230	46.40	
Tabela permbledhese						
h ₀ (mm)	Profilja qelqi (kg/m)	Profilja qelqi (kg/m)	Profilja qelqi (kg/m)	Profilja qelqi (kg/m)	Profilja qelqi (kg/m)	Profilja qelqi (kg/m)
8	46.01	0.46	12	53.10	0.89	47.40
12	53.10	0.89	14	58.08	1.27	64.20
14	58.08	1.27				113.40
Shpreh						

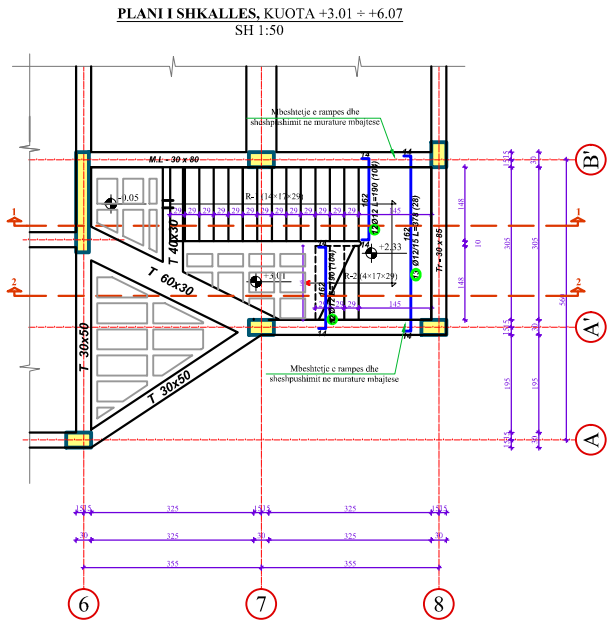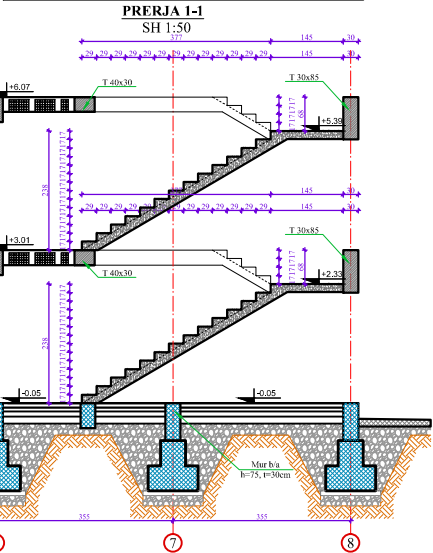

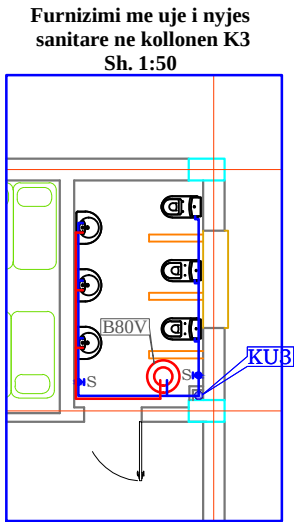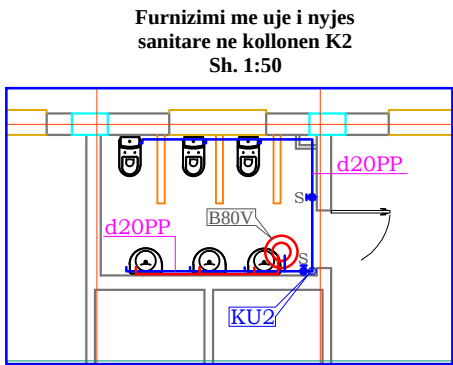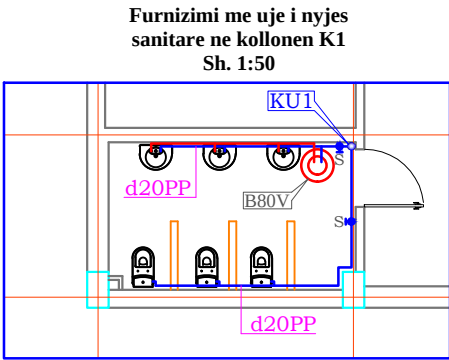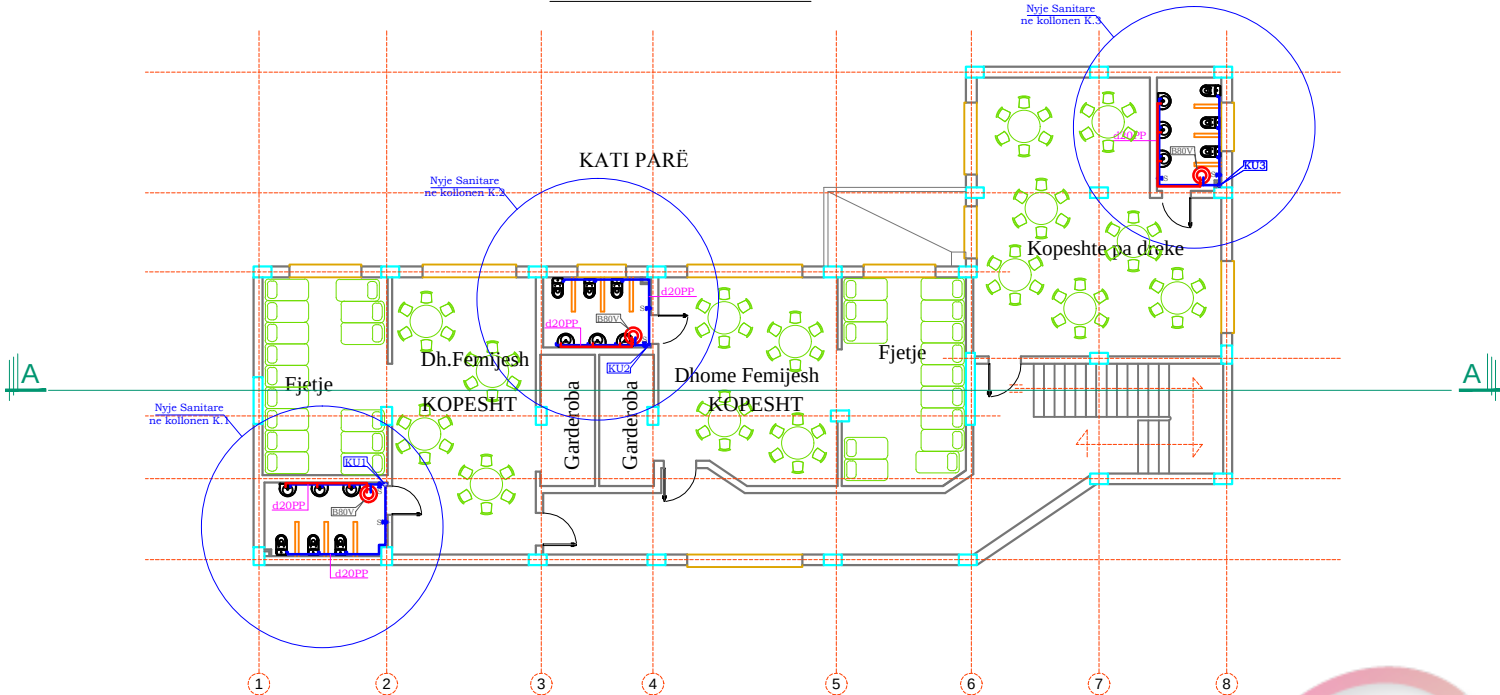PLANIMETRIA E RRJETIT TE BRENDSEHEM TE FURNIZIMIT ME UJE
KATI I PARE SH 1:100



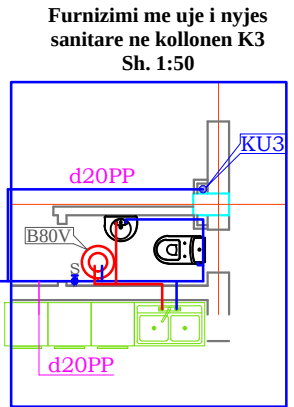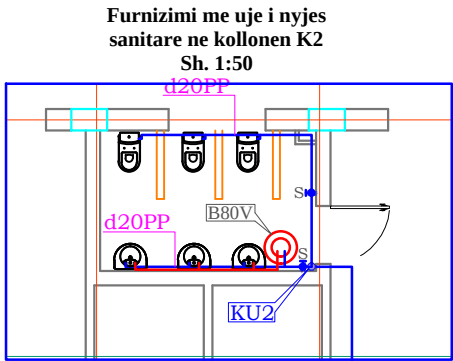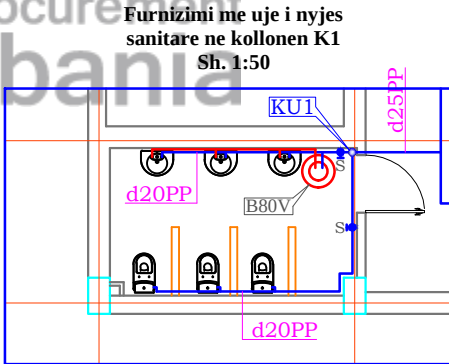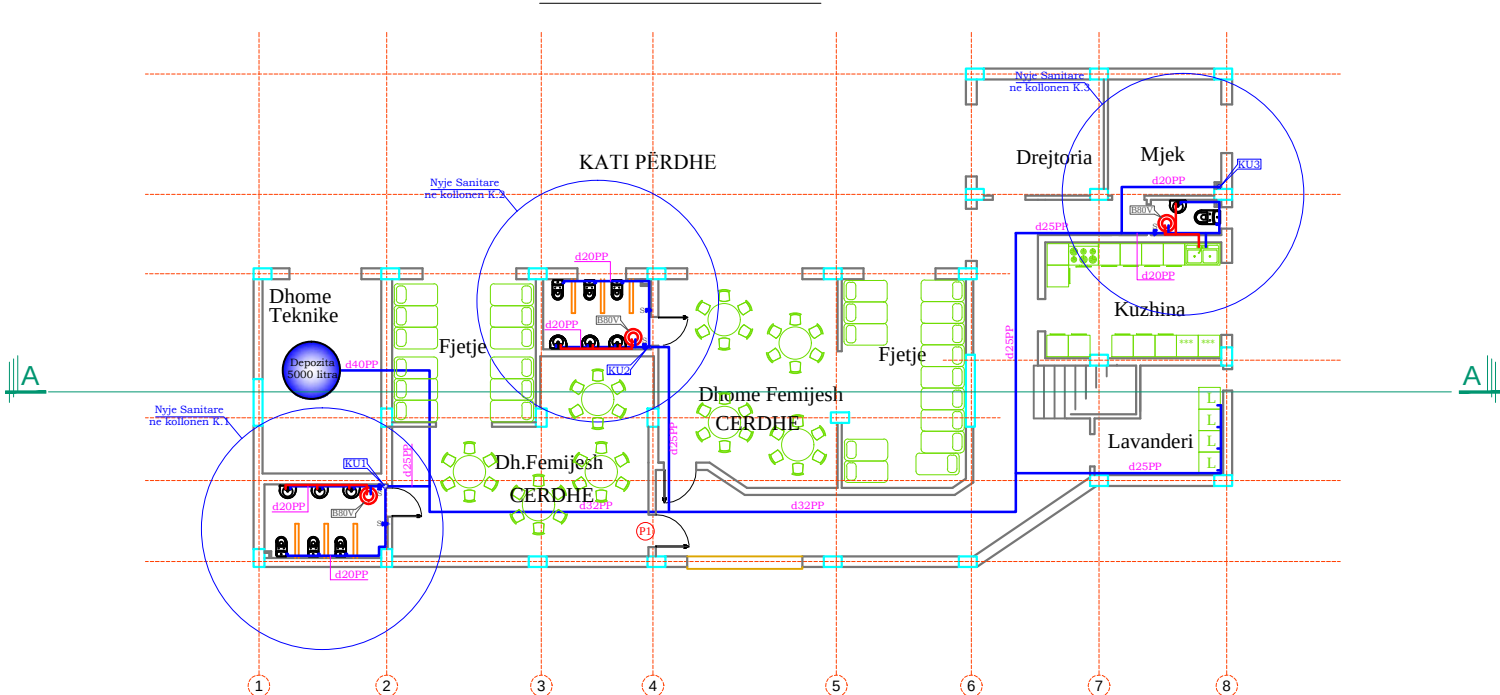PLANIMETRIA E RRJETIT TE BRENDSEHEM TE FURNIZIMIT ME UJE
KATI PERDHE SH 1:100



Legjenda

- TUBACION KANALIZIMI I BRENDSEHEM
- TUBACION KANALIZIMI I JASHEM
- SARACESKE
- KOLLONE UJI VERTIKALE

Shënime

Porositës



REPUBLIKA E SHQIPËRISË
BASHKIA TIRANË
DREJTORIA E PËRGJITHSHME E
PUNËVE PUBLIKE

Titulli i Kontratës

STUDIM PROJEKTIM
PER OBJEKTET E ARSIMIT PARAUNIVERSITAR
DHE EDUKIMIT

Titulli i Projektit

STUDIM - PROJEKTIM
"NDERTIMI I KOPSHT - CËRDHE
e INTEGRUAR
KODER KAMEZ "

Faza

PROJEKT ZBATIM

Vula

Autor

"TESLA VIZION"
LIC. N.6920/4

DREJTUES LIGJOR:
Dëfrim Celami

DREJTUES TEKNIK:
Dëfrim Celami,
Ndrim Derguti,
Elton Ujkashi,
Vera Kavaja,
Irma Derguti

Vula

Kapitulli

PROJEKTI
HIDROSANITAR

Titulli i Vizatimit

PLANIMETRIA E
FURNIZIMIT ME UJE


Realizuar

TETOR 2018

Redaktimi i Planit

1:200

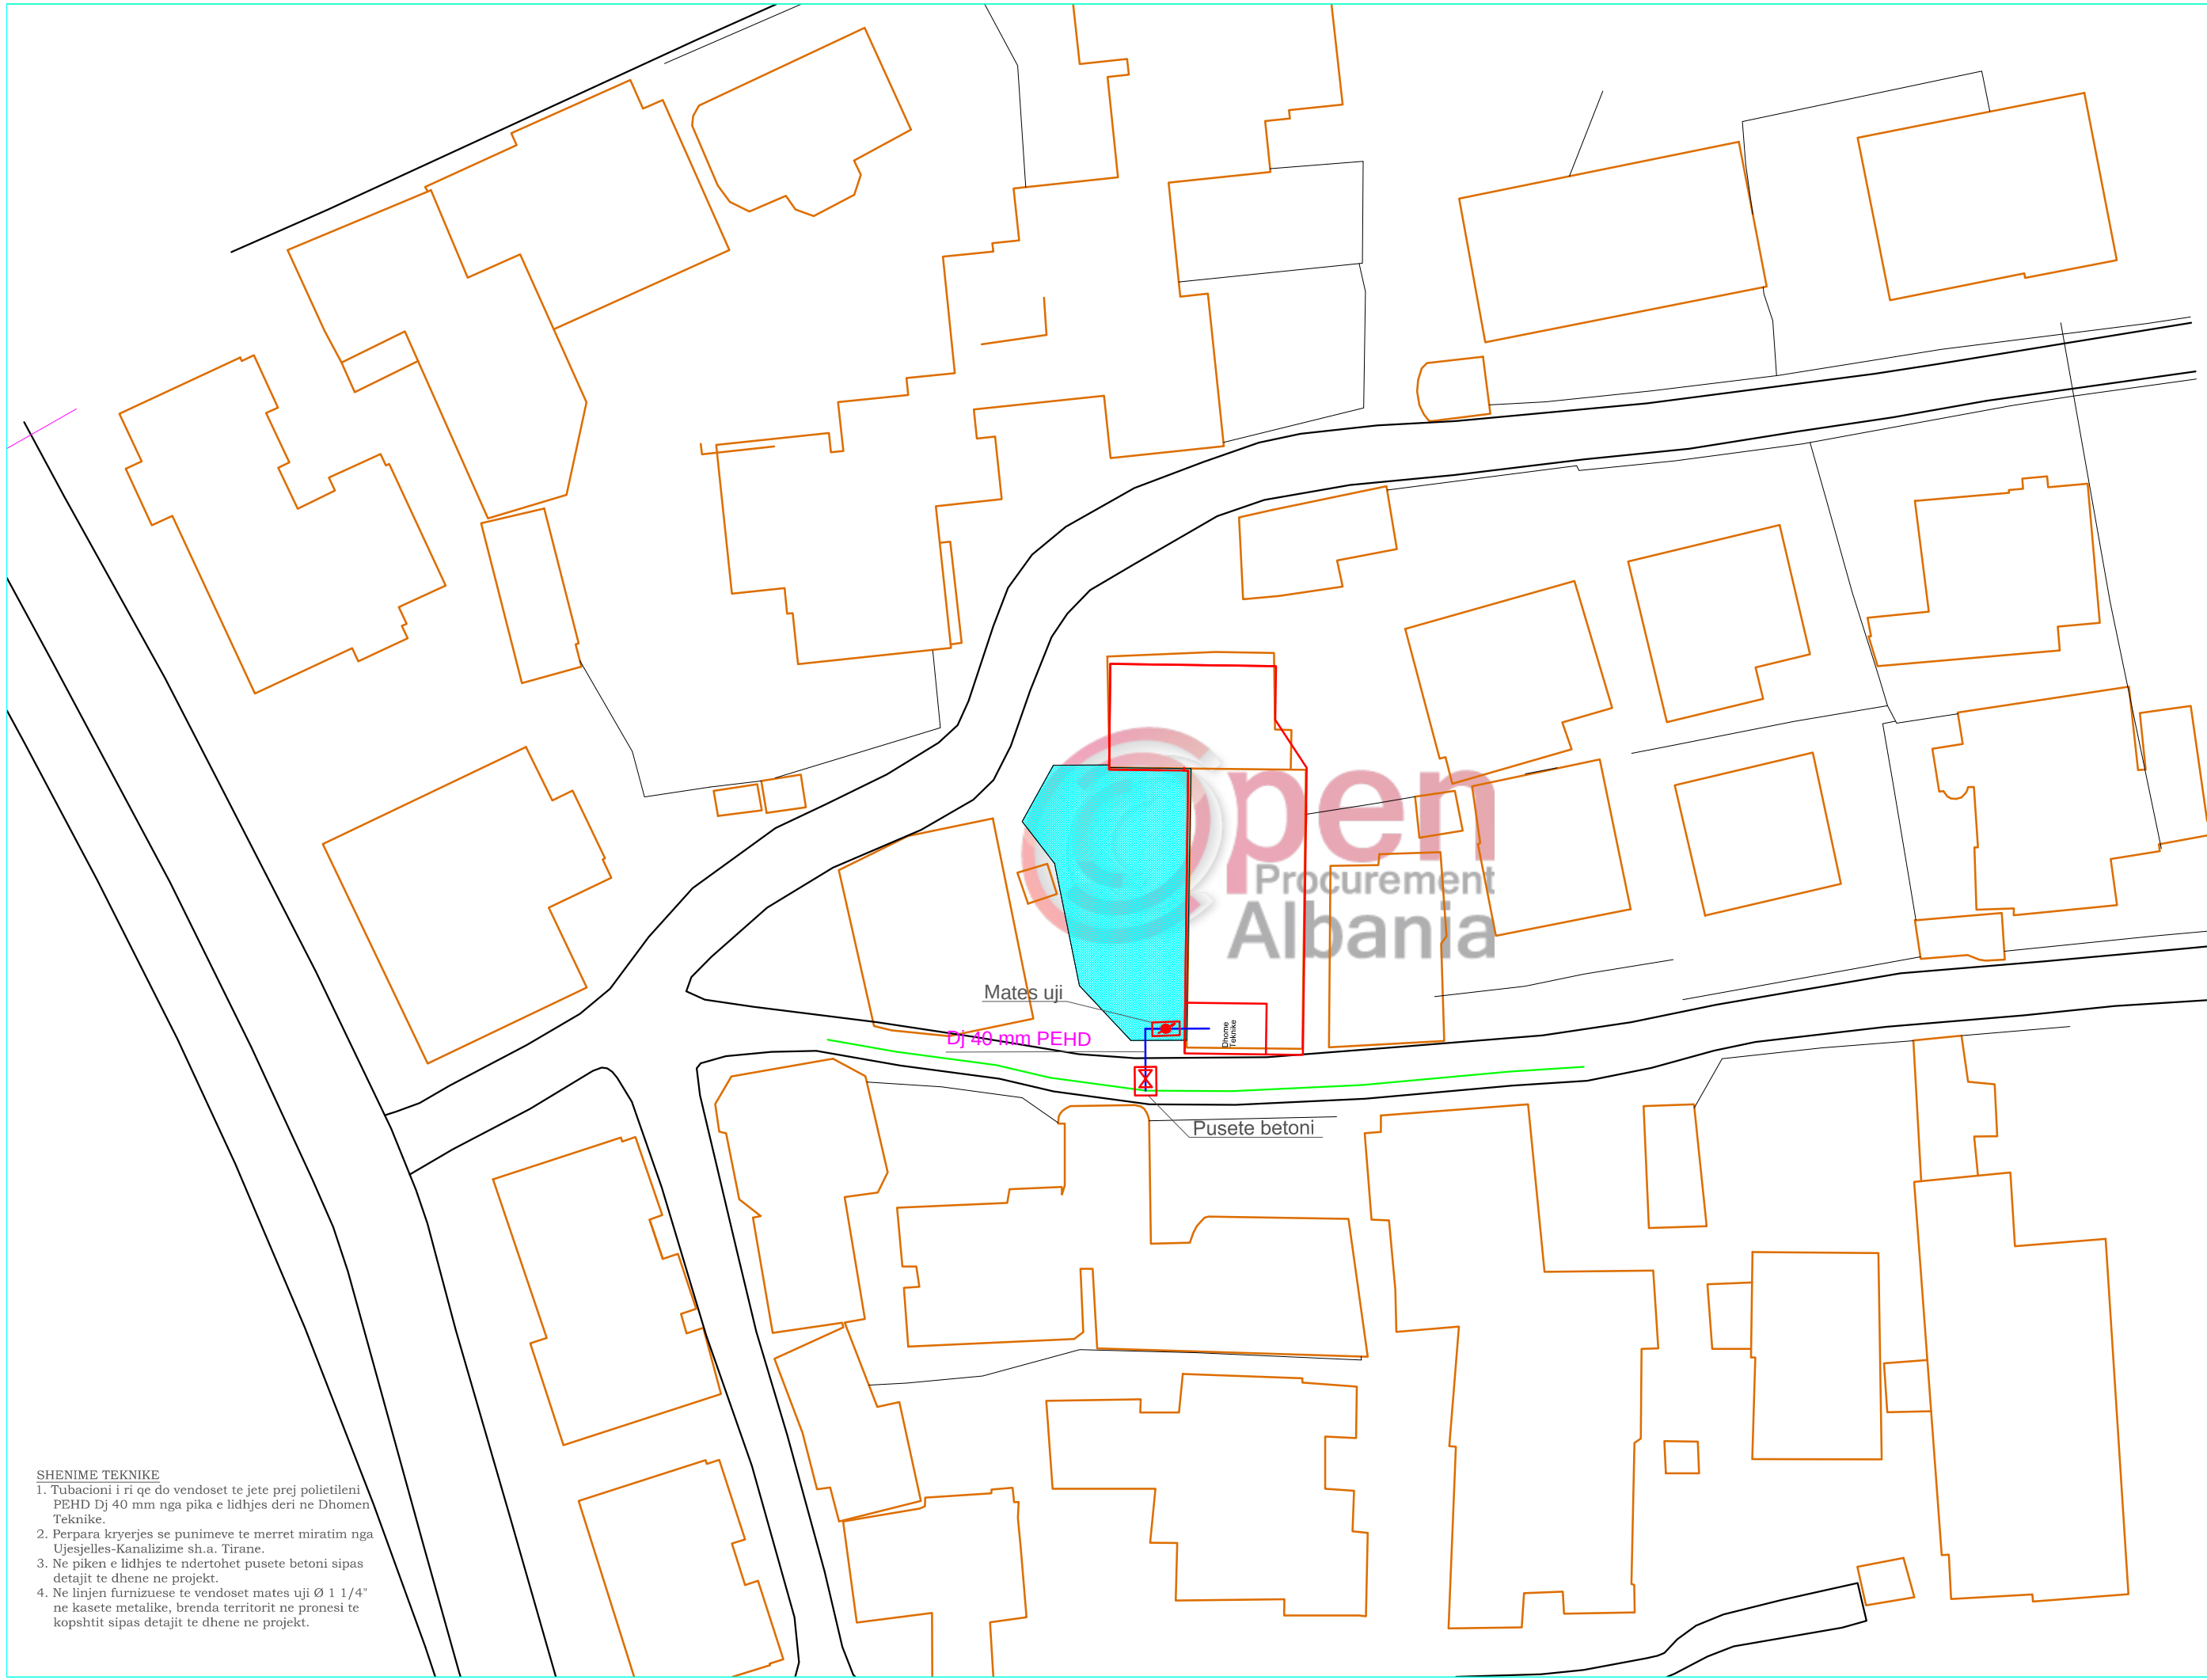HS.1 - 01



- SHENIME TEKNIKE
- Tubacioni i ri qe do vendoset te jete prej polietileni PEHD Dj 40 mm nga pika e lidhjes deri ne Dhomen Teknike.
 - Perpara kryerjes se punimeve te merret miratim nga Ujesjelles-Kanalizime sh.a. Tirane.
 - Ne piken e lidhjes te ndertohet pusete betoni sipas detajit te dhene ne projekt.
 - Ne linjen furnizuese te vendoset mates uji Ø 1 1/4" ne kasete metalike, brenda territorit ne pronesi te kopshtit sipas detajit te dhene ne projekt.

Legjenda

- TUBACION UJESJELLESI EKZISTUES
- TUBACION UJESJELLESI I RI
- PUSETE E RE
- SARAÇINESKE
- MATES UJI Ø 1 1/2"

Shënime

Porositës

REPUBLIKA E SHQIPËRISË

BASHKIA TIRANË

DREJTORIA E PËRGJITHSHME E PUNËVE PUBLIKE

Titulli i Kontratës

STUDIM PROJEKTIM
PER OBJEKTET E ARSIMIT PARAUNIVERSITAR
DHE EDUKIMIT

Titulli i Projektit

STUDIM - PROJEKTIM
"NDERTIMI I KOPSHT - ÇERDHE
e INTEGRUAR
KODER KAMEZ "

Faza
PROJEKT ZBATIM

Vula

Autor

"TESLA VIZION"
LIC. N.6920/4

DREJTUES LIGJOR:
Dëfrim Celami

DREJTUES TEKNIK:
Dëfrim Celami,
Ndriçim Derguti,
Elton Ujkashi,
Vera Kavaja,
Irma Derguti

Vula

Kapitulli

**PROJEKTI
HIDROSANITAR**

Titulli i Vizatimit
**PLANIMETRIA E FURNIZIMIT ME UJE
OBORRI**


Realizuar
TETOR 2018

Shkalla
1:200

Konfirmimi i Planit

HS.1 - 02

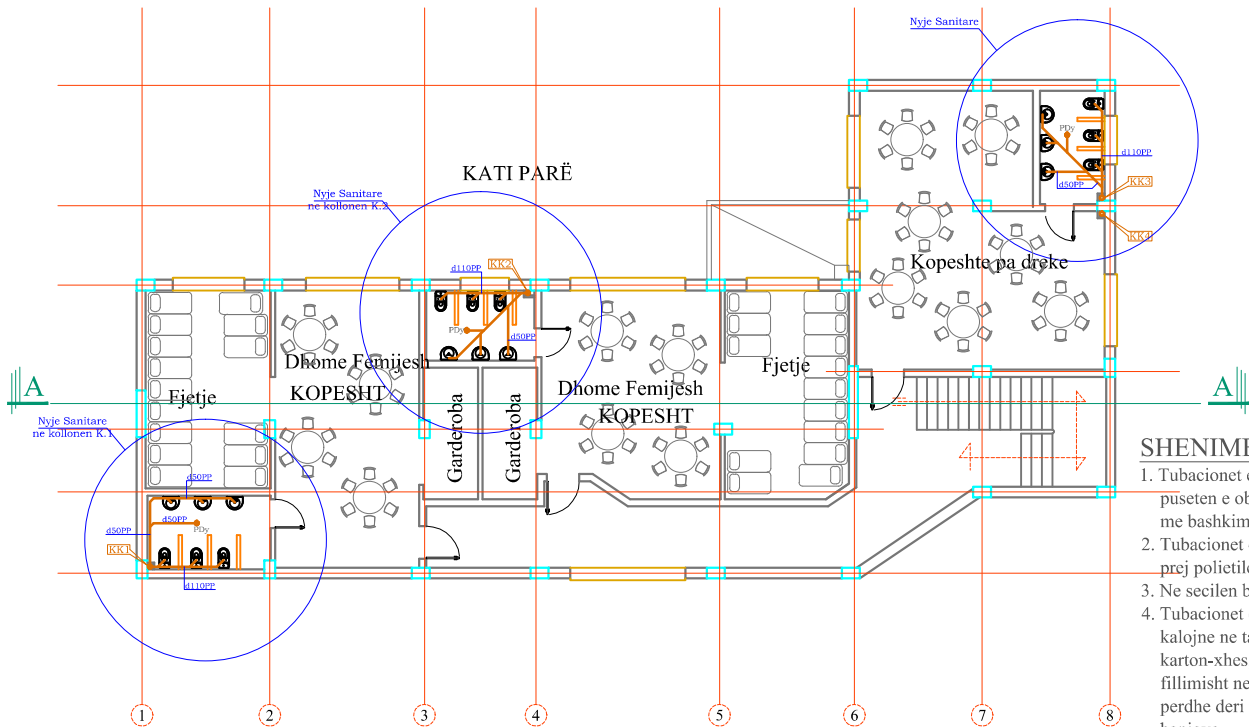
PLANIMETRIA E RRJETIT TE BRENDSEHEM TE KANALIZIMEVE
KATI I PARE SH 1:100




SHENIME TEKNIKE

1. Tubacionet e shkarkimeve brenda godines deri ne puseten e oborrit te jene prej polipropileni PP-AE me bashkim me gomina.
2. Tubacionet e kanalizimeve te rrjetit te jashtem te jene prej polietileni PEHD te brinjezuar.
3. Ne secilen banjo te vendosen pileta dyshemeje d50mm.
4. Tubacionet e shkarkimeve te banjove te katit te pare te kalojne ne tavanin e katit per dhe dhe te maskohen me karton-xhes, ndersa tubacionet e lavamaneve te kalojne fillimisht ne mur dhe me tej ne tavanin e katit per dhe deri ne tubacionin horizontal te shkarkimit te banjove.
5. Pjerresia e tubacioneve horizontale (te varur) te shkarkimit te jete jo me e vogel se 2%.
6. Kollonat vertikale te shkarkimit te maskohen me kollone karton-xhesi.

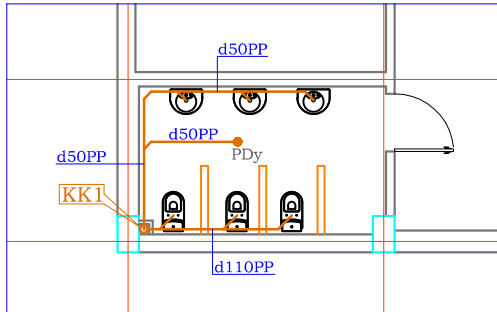
Shkarkimi i Ujrave te Zeza
te Nyjes sanitare ne Kollonen K.1
Sh. 1:50



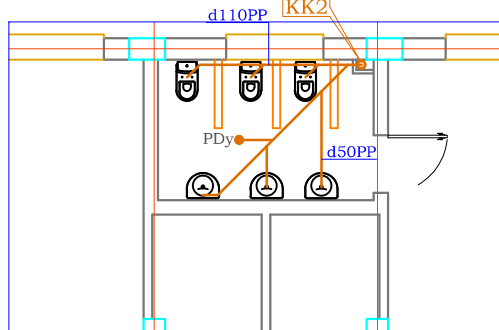Shkarkimi i Ujrave te Zeza
te Nyjes sanitare ne Kollonen K.2
Sh. 1:50



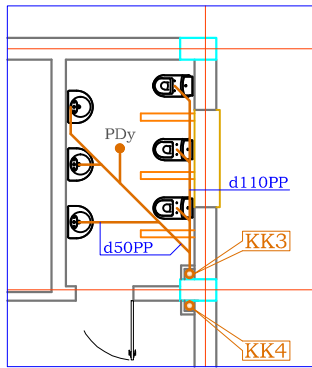Shkarkimi i Ujrave te Zeza
te Nyjes sanitare ne Kollonen K.3
Sh. 1:50



Legjenda

	TUBACION KANALIZIMI I BRENDSEHEM
	TUBACION KANALIZIMI I JASHTEM
	KOLLONE SHKARKIMI VERTIKALE
	PILETE DYSEMEJE

Shënime

Porositës

	REPUBLIKA E SHQIPËRISË BASHKIA TIRANË DREJTORIA E PËRGJITHSHME E PUNËVE PUBLIKE
--	--

Titulli i Kontratës
STUDIM PROJEKTIM
PER OBJEKTET E ARSIMIT PARAUNIVERSITAR
DHE EDUKIMIT

Titulli i Projektit
STUDIM - PROJEKTIM
"NDERTIMI I KOPSHT - ÇERDHE
e INTEGRUAR
KODER KAMEZ "

Faza
PROJEKT ZBATIM

Vula

Autor
"TESLA VIZION"
LIC. N.6920/4
DREJTUES LIGJOR:
Dëfrim Celami
DREJTUES TEKNIK:
Dëfrim Celami,
Ndriçim Derguti,
Elton Ujkashi,
Vera Kavaja,
Irma Derguti

Vula

Kapitulli
PROJEKTI
HIDROSANITAR

Titulli i Vizatimit

PLANIMETRIA E KANALIZIMEVE


Realizuar
TETOR 2018

Shkallë
VARION


Rendimenti i Planit

HS.2 - 01

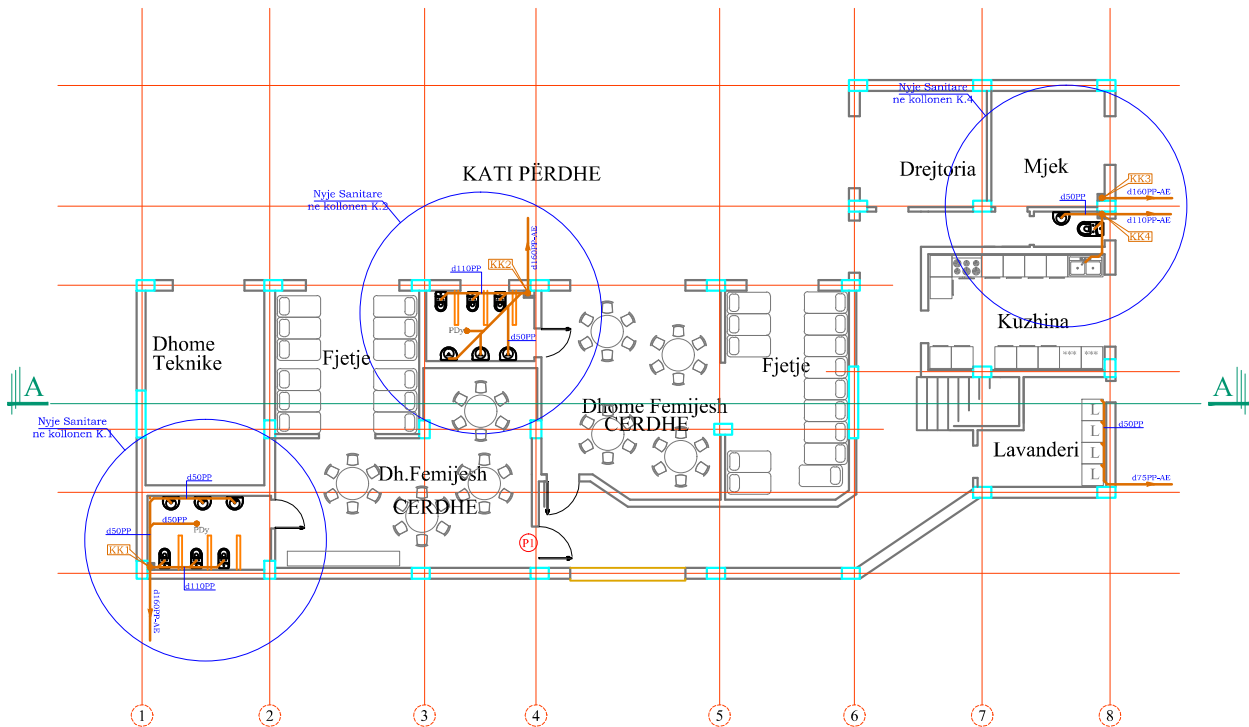
PLANIMETRIA E RRJETIT TE BRENDSEHEM TE KANALIZIMEVE
KATI I PERDHE SH 1:100



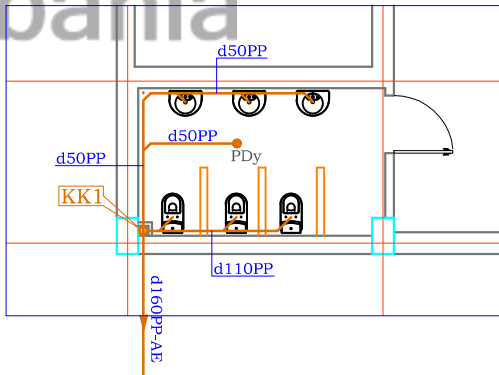
Shkarkimi i Ujrave te Zeza
te Nyjes sanitare ne Kollonen K.1
Sh. 1:50



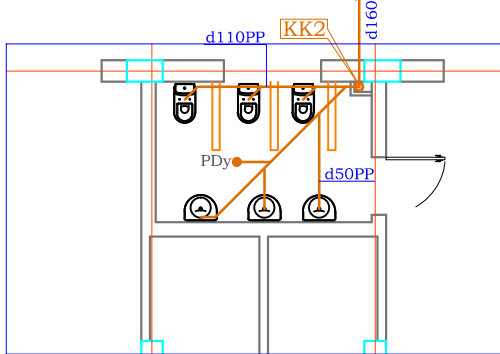Shkarkimi i Ujrave te Zeza
te Nyjes sanitare ne Kollonen K.2
Sh. 1:50




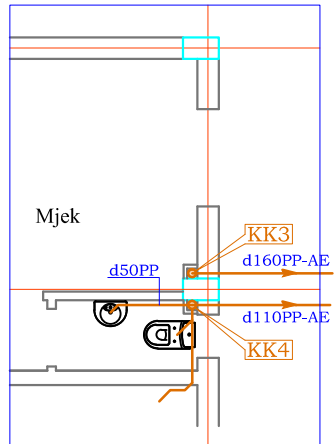Shkarkimi i Ujrave te Zeza
te Nyjes sanitare ne Kollonen K.3
Sh. 1:50



PLANIMETRIA E RRJETIT TE KANALIZIMEVE NE OBORR KOPSHTI KODER KAMEZ

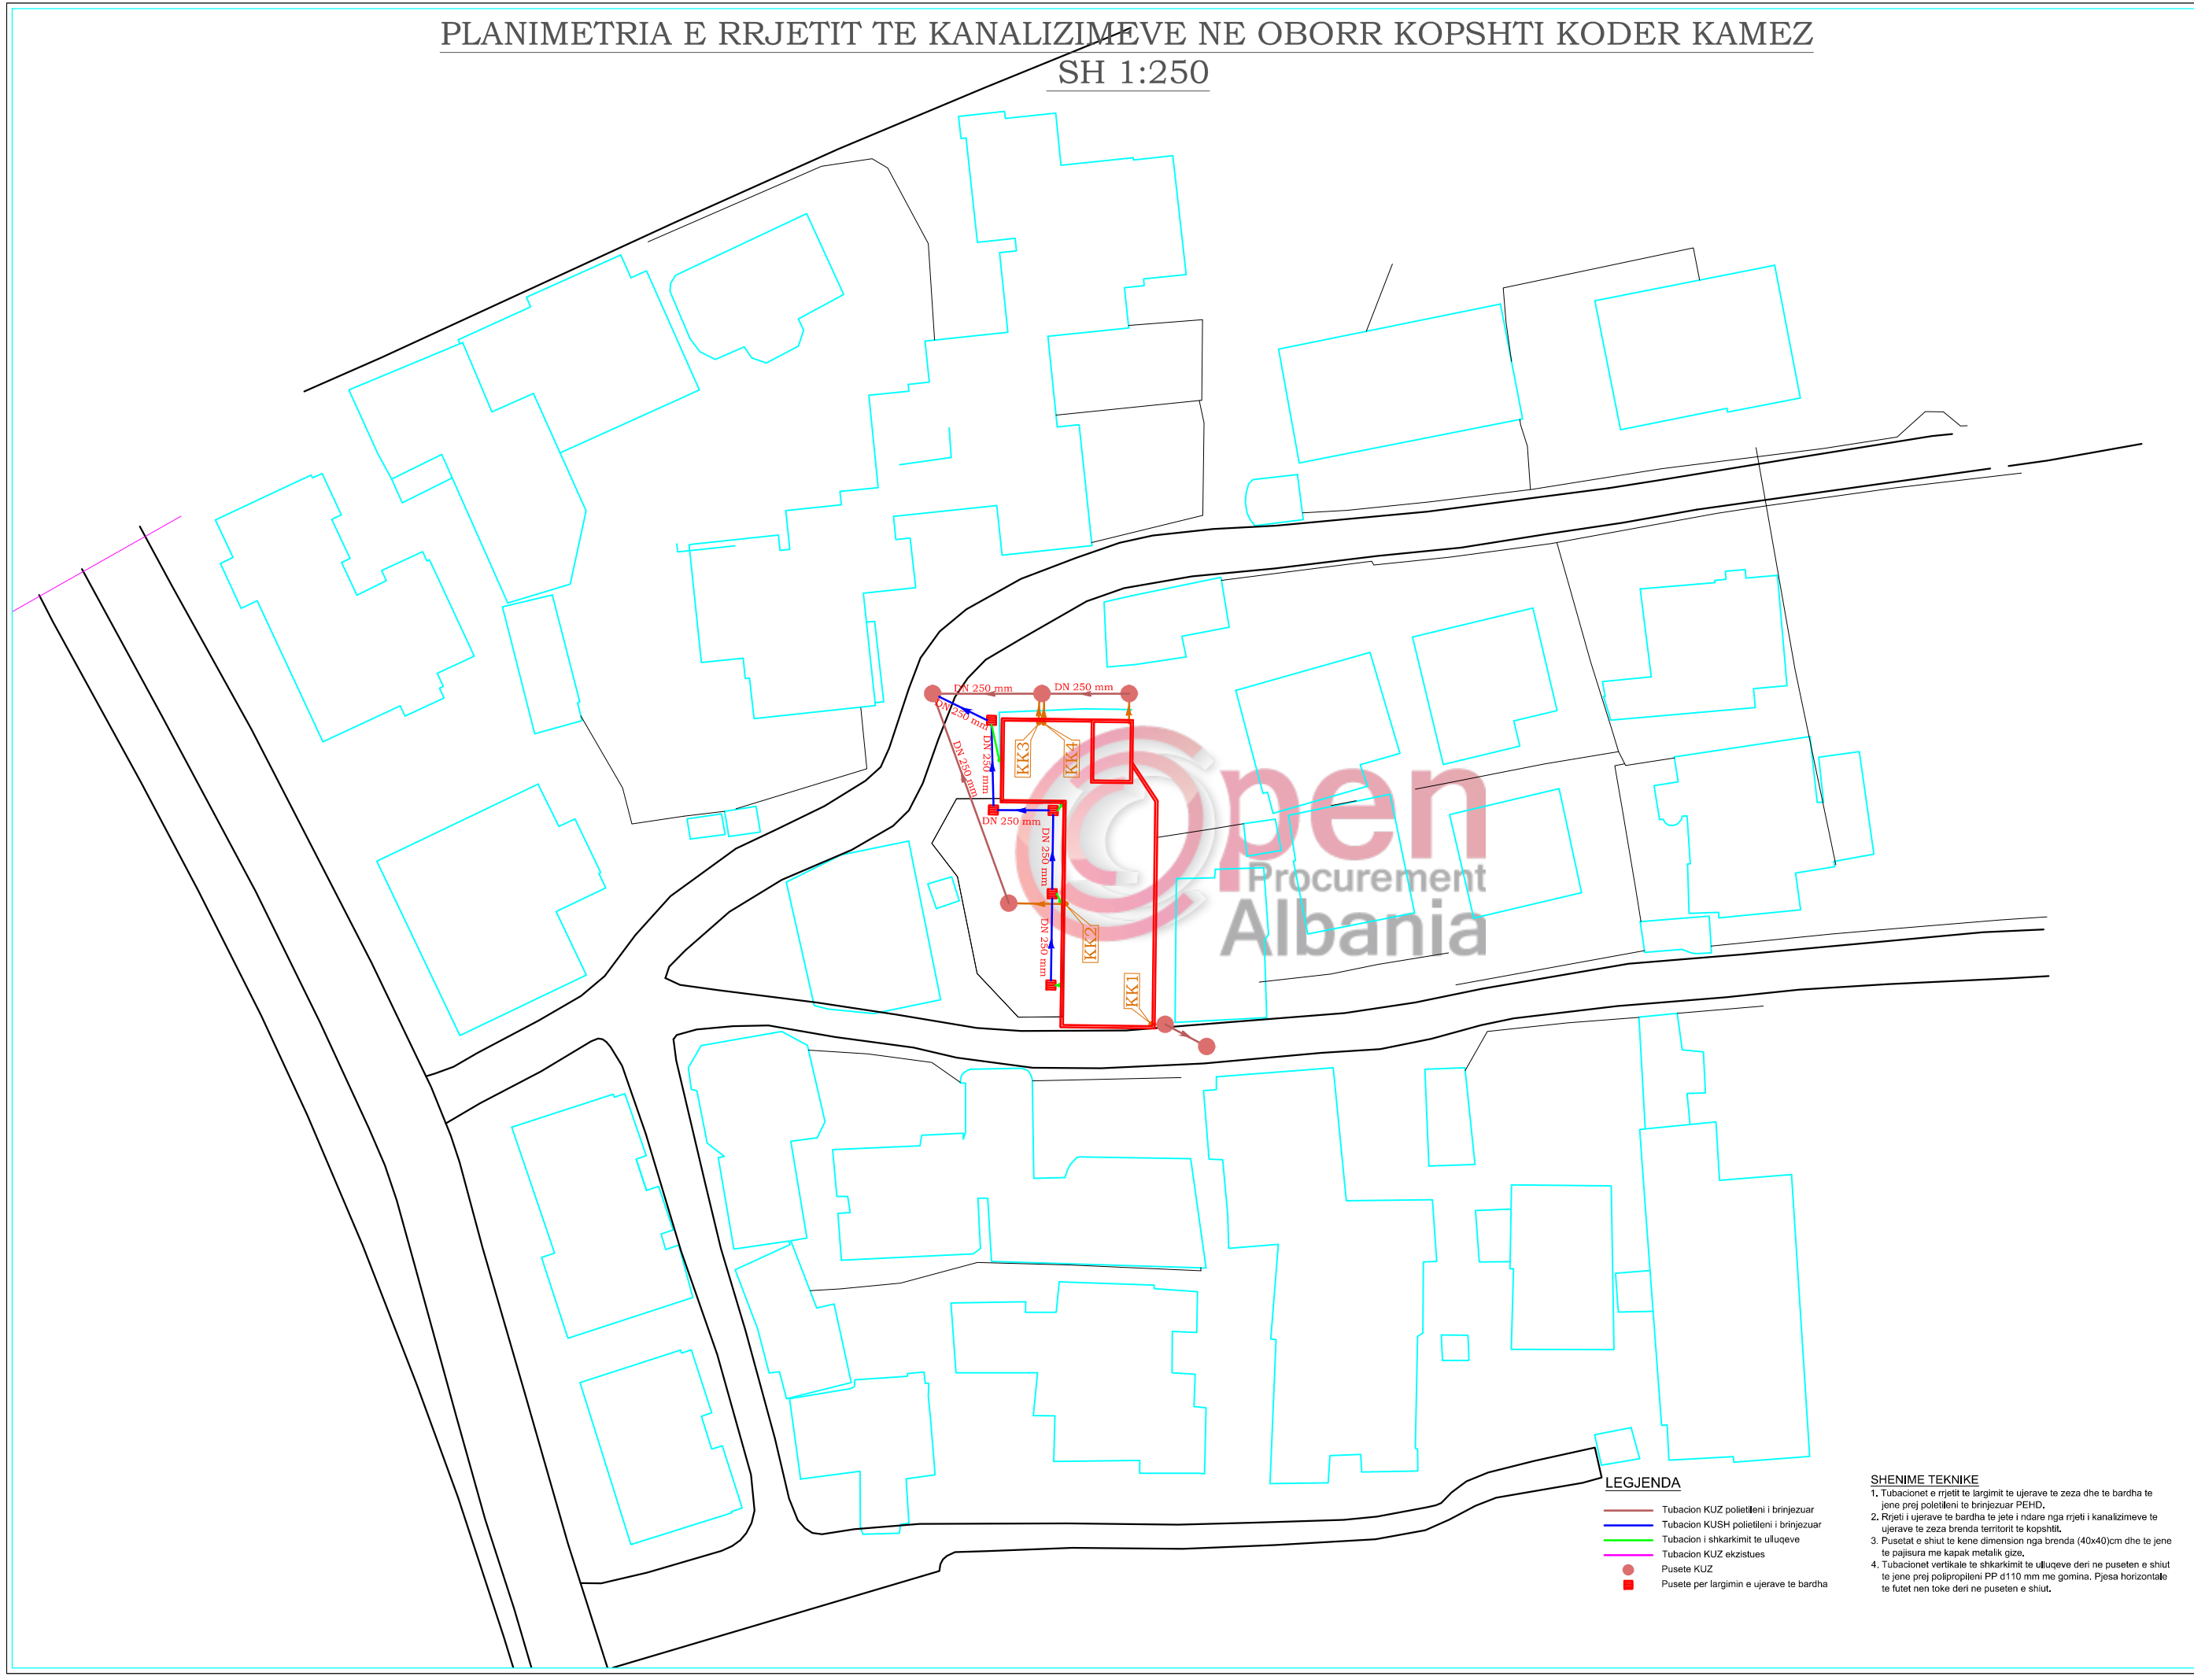SH 1:250



LEGJENDA

- Tubacion KUZ polietileni i brinjezuar
- Tubacion KUSH polietileni i brinjezuar
- Tubacion i shkarkimit te ullqeve
- Tubacion KUZ ekzistues
- Pusetet KUZ
- Pusetet per largimin e ujerave te bardha

SHENIME TEKNIKE

- Tubacionet e rrjetit te largimit te ujerave te zeza dhe te bardha te jene prej polietileni te brinjezuar PEHD.
- Rrjeti i ujerave te bardha te jete i ndare nga rrjeti i kanalizimeve te ujerave te zeza brenda territorit te kopshitt.
- Pusetat e shiut te kene dimension nga brenda (40x40)cm dhe te jene te pajisura me kapak metalik gize.
- Tubacionet vertikale te shkarkimit te ullqeve deri ne puseten e shiut te jene prej polipropileni PP d110 mm me gomina. Pjesa horizontale te futet nen toke deri ne puseten e shiut.

Legjenda

- TUBACION KUZ POLIETILENI I BRINJEZUAR
- TUBACION KUSH POLIETILENI I BRINJEZUAR
- TUBACION I SHKARKIMIT TE ULLUQEVE
- TUBACION KUZ EKZISTUES
- PUSETE KUZ E RE
- PUSETE KUZ EKZISTUESE
- PUSETE PER LARGIMIN E UJERAVE TE BARDHA

Shënime

Porositës

REPUBLIKA E SHQIPËRISË

BASHKIA TIRANË

DREJTORIA E PËRGJITHSHME E PUNËVE PUBLIKE

Titulli i Kontratës

STUDIM PROJEKTIM
PER OBJEKTET E ARSIMIT PARAUNIVERSITAR
DHE EDUKIMIT

Titulli i Projektit

STUDIM - PROJEKTIM
"NDERTIMI I KOPSHT - ÇERDHE
e INTEGRUAR
KODER KAMEZ "

Faza

PROJEKT ZBATIM

Vula

Autor

"TESLA VIZION"
LIC. N.6920/4
DREJTUES LIGJOR:
Dëfrim Celami
DREJTUES TEKNIK:
Dëfrim Celami,
Ndriçim Derguti,
Elton Ujkashi,
Vera Kavaja,
Irma Derguti

Vula

Kapitulli

**PROJEKTI
HIDROSANITAR**

Titulli i Vizatimit

**PLANIMETRIA E KANALIZIMEVE
OBORRI**

Realizuar

TETOR 2018


Emërtimi i Pjesës

Shkalla

1:250


HS.2 - 02

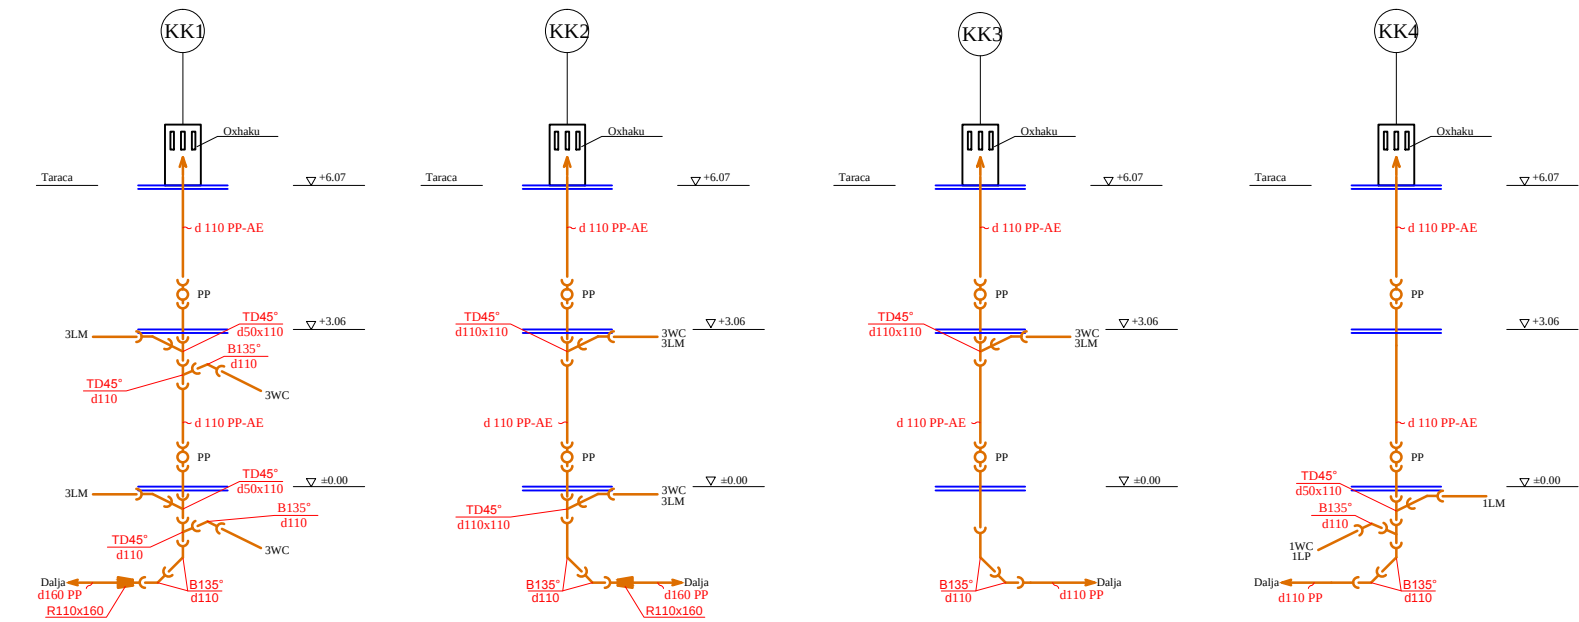AKSONOMETRIA E KOLLONAVE TE SHKARKIMIT - KOPSHTI KODER KAMEZ




SIMBOLET	
WC - Kasete e WC	PP - Pjese pastrimi
LM - Lavaman	TR - Tredegesh 135°
LP - Lavapjate	B - Bryl 135°
PDy - Pilete dyshemeje	R - Reduksion
PP - Pjese pastrimi	K - Kapuç Ajrimi

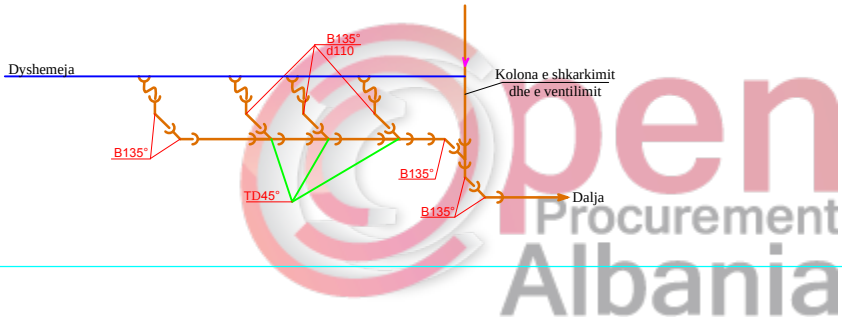Degezimi tip i shkarkimeve nga WC ne drejtim te kollones se shkarkimit



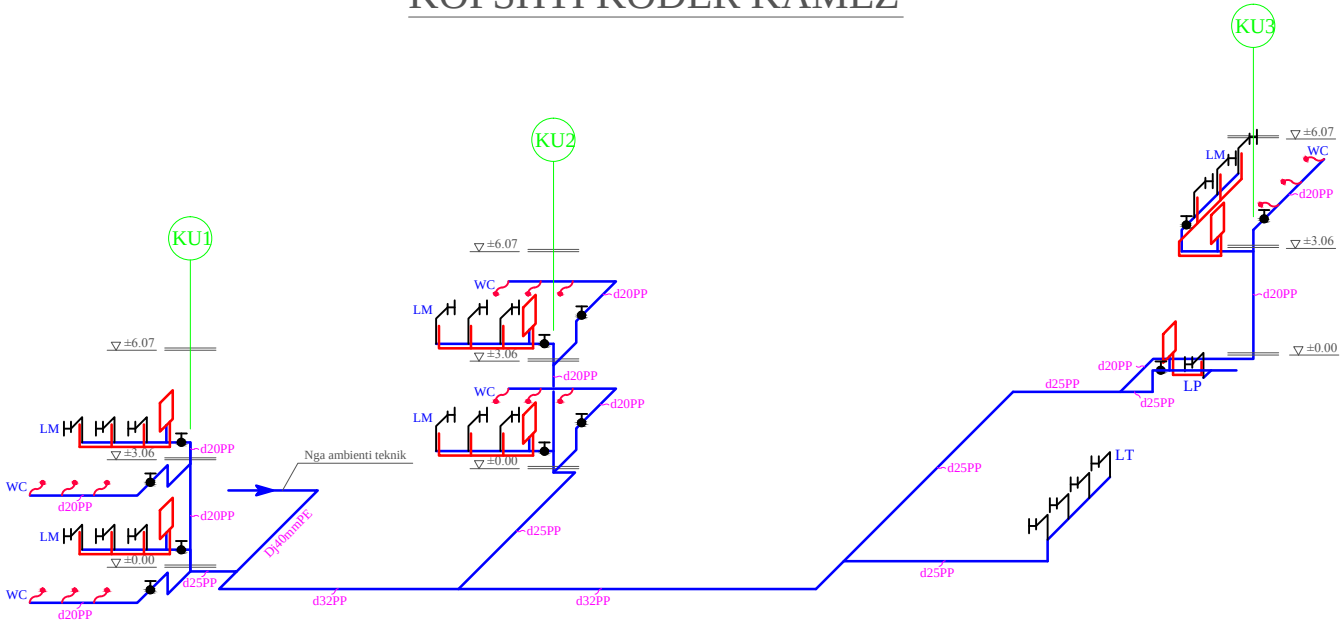SKEMA AKSONOMETRIKE E FURNIZIMIT ME UJE KOPSHTI KODER KAMEZ



SIMBOLET

WC
LM - Lavaman
LP - Lavapjate
LT - Lavatrice
S - Saraçineskë
Tubacion uji i ftohte
Tubacion uji i ngrohte
Bojler elektrik

Legjenda	
WC	WC
LM - Lavaman	LM - Lavaman
LP - Lavapjate	LP - Lavapjate
LT - Lavatrice	LT - Lavatrice
S - Saraçineskë	S - Saraçineskë
Tubacion uji i ftohte	Tubacion uji i ftohte
Tubacion uji i ngrohte	Tubacion uji i ngrohte
Bojler elektrik	Bojler elektrik

Shënime

Porositës



REPUBLIKA E SHQIPËRISË
BASHKIA TIRANË
DREJTORIA E PËRGJITHSHME E
PUNËVE PUBLIKE

Titulli i Kontratës

STUDIM PROJEKTIM
PER OBJEKTET E ARSIMIT PARAUNIVERSITAR
DHE EDUKIMIT

Titulli i Projektit

STUDIM - PROJEKTIM
"NDERTIMI I KOPSHT - ÇERDHE
e INTEGRUAR
KODER KAMEZ "

Faza

PROJEKT ZBATIM

Vula

Autor

"TESLA VIZION"
LIC. N.6920/4
DREJTUES LIGJOR:
Dëfrim Celami
DREJTUES TEKNIK:
Dëfrim Celami,
Ndriçim Derguti,
Elton Ujkashi,
Vera Kavaja,
Irma Derguti

Vula

Kapitulli

INSTALIMET
HIDROSANITARE

Titulli i Viteve
SKEMA E FURNIZIMIT ME UJE DHE
KOLONAT E KANALIZIMIT

Realizuar

TETOR 2018


Shkallë

VARION

Emërtimi i Pjetës

HS.3 - 01

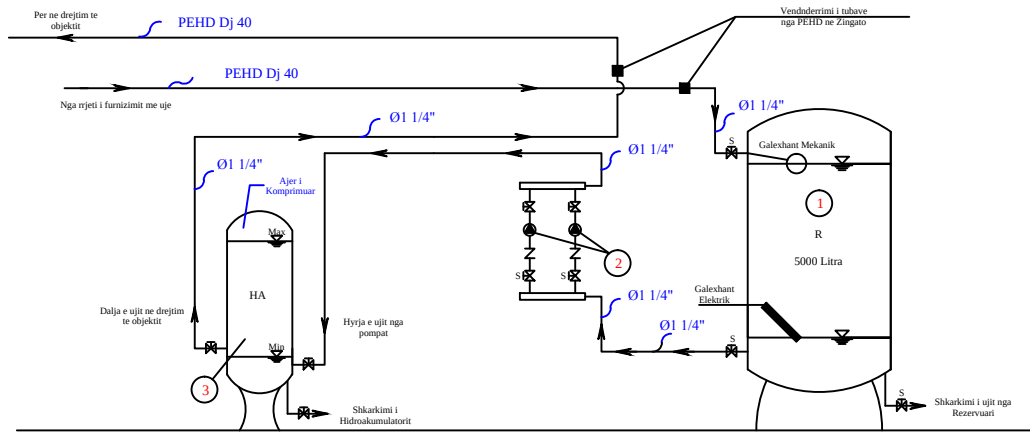SKEMA PRINCIPALE E INSTALIMEVE TE REZERVUARIT TE UJIT TE PIJSEM,
POMPAVE DHE HIDROAKUMULATORIT - KOPSHTI KODER KAMEZ




- 1 Rezervuar i Ujit te Pijshem
2 Pompe cift
3 Hidroakumulatori

3. Hidroakumulatori
Vellimi i hidroakumulatorit
V= 24 litra


1. Rezervuari e Ujit te Pijshem
Vellimi i rezervuarit
V= 5000 litra

2. Pompa Cift per Ujin e Pijshem
Qp=1.0 l/sek
Hpm=18 m
Permban :
2 Elektropompa Centrifugale
2 Celesa Presioni (presostat)
1 Panel Elektrik
4 Saracineska
(2 ne thithje + 2 ne ushqim)
2 Kontravalvola
1 Kolektor dergimi prej hekuri
te galvanizuar
1 Kolektor thithjeje prej
hekuri te galvanizuar
1 Bazament hekuri i galvanizuar
i kompletuar me mbeshtetese
antivibruese
1 Manometer

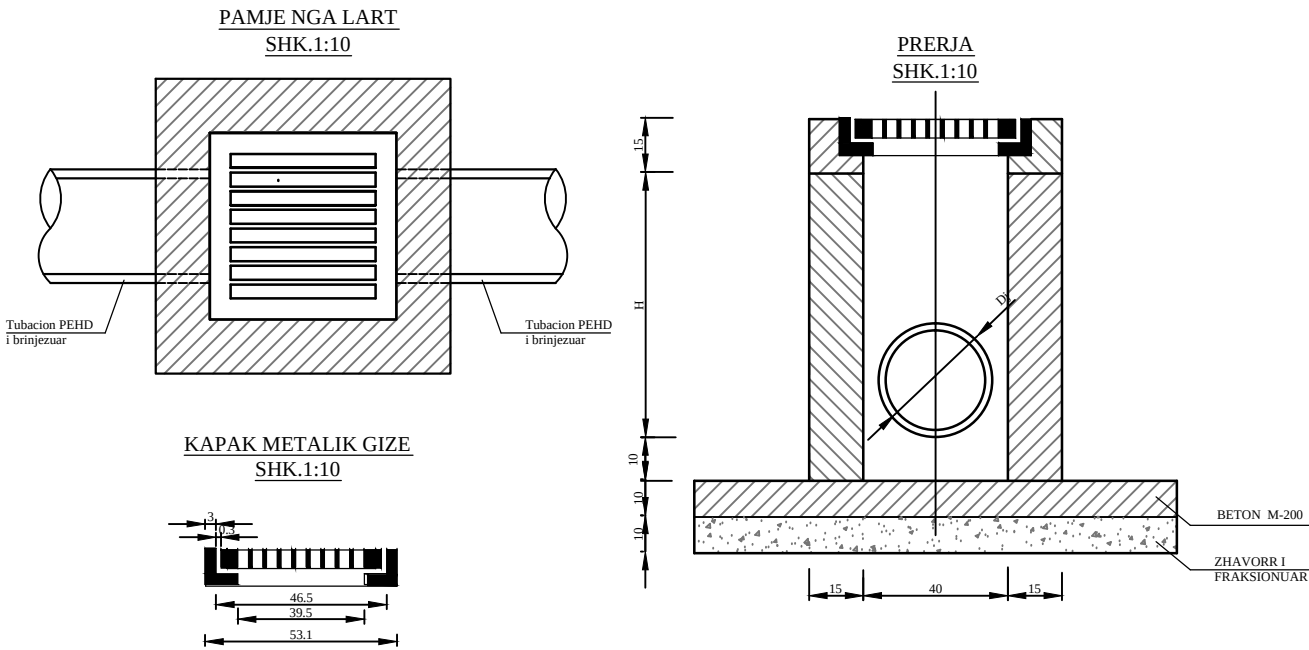PUSETE SHIU (40 X 40)cm
SHK.1:10




KAPAK METALIK GIZE
SHK.1:10

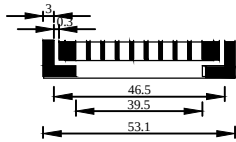

SHËNIME :

1. Muret e pusetes do te jene beton M-200 dhe me trashesi 15cm.
2. Betoni qe do te perdoret per brezin duhet te jete M-200, ndersa betoni i ullukut dhe shtreses do te jete M-150.
3. Telajo e kapakut do te jete prej gize i inkastruar me brezin e betonit dhe i vendosur ne nivelin e mbaruar te rruges sipas projektit.
6. Fundi i tubit duhet te jete 10cm nga fundi i pusetes.
7. Diametri i tubit do te jete si ne planimetri.
8. Zgara metalike prej gize duhet te plotesojte normat ne baze te llojit te trafikut

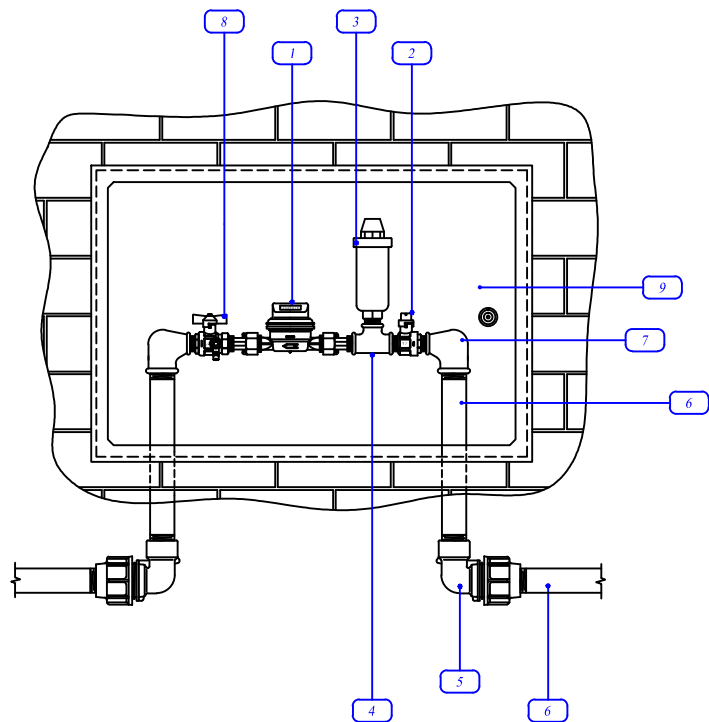
DETAJ I VENDOSJES SE MATESIT TE UJIT Ø 1 1/4"



Kontator Ø 1 1/4" ne mur me kasete


LEGJENDA	
1	Kontator Ø 1 1/4"
2	Saracineske Ø 1 1/4" me sferë
3	Ajruer Ø 1/2"
4	TE Ø 1 1/4" x 1/2"
5	Bryl 90° 1 1/4"
6	Tub Polietilene PEHD Dj 40 mm
7	Bryl 90° xingato Ø 1 1/4"
8	Saracineske Ø 1 1/4" me sferë
9	Kasete metalike per vendosjen e matesit ne mur (80x40)cm

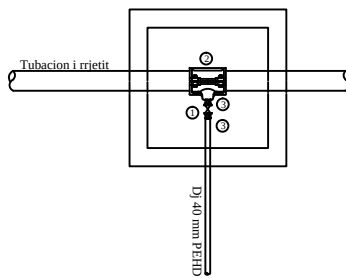DETAJ I PIKES SE LIDHJES



- Pusetë betoni (1.0x1.0)m
- Saracineske Ø 1 1/4"
- Stafe (kollare) me dalje Ø 1 1/4"
- Xhunto Ø 1 1/4"

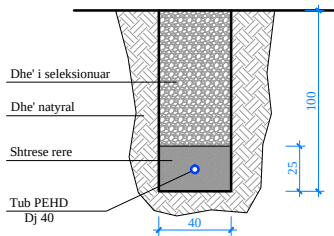SEKSION GERMIMI KANALI
SH 1:20



Shënime

Porositës



REPUBLIKA E SHQIPËRISË
BASHKIA TIRANË
DREJTORIA E PËRGJITHSHME E
PUNËVE PUBLIKE

Titulli i Kontratës

STUDIM PROJEKTIM
PER OBJEKTET E ARSIMIT PARAUNIVERSITAR
DHE EDUKIMIT

Titulli i Projektit

STUDIM - PROJEKTIM
"NDERTIMI I KOPSHT - ÇERDHE
e INTEGRUAR
KODER KAMEZ "

Faza

PROJEKT ZBATIM

Vula

Autor

"TESLA VIZION"

LIC. N.6920/4

DREJTUES LIGJOR:
Défrim Celami

DREJTUES TEKNIK:

Défrim Celami,
Ndriçim Derguti,
Elton Ujkashi,
Vera Kavaja,
Irma Derguti

Vula

Kapitali

PROJEKTI
HIDROSANITAR

Titulli i Vizatimit

DETAJE

Realizuar

TETOR 2018



Shkalla

VARION

Enaftrimi i Pjesë

HS.4 - 01

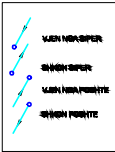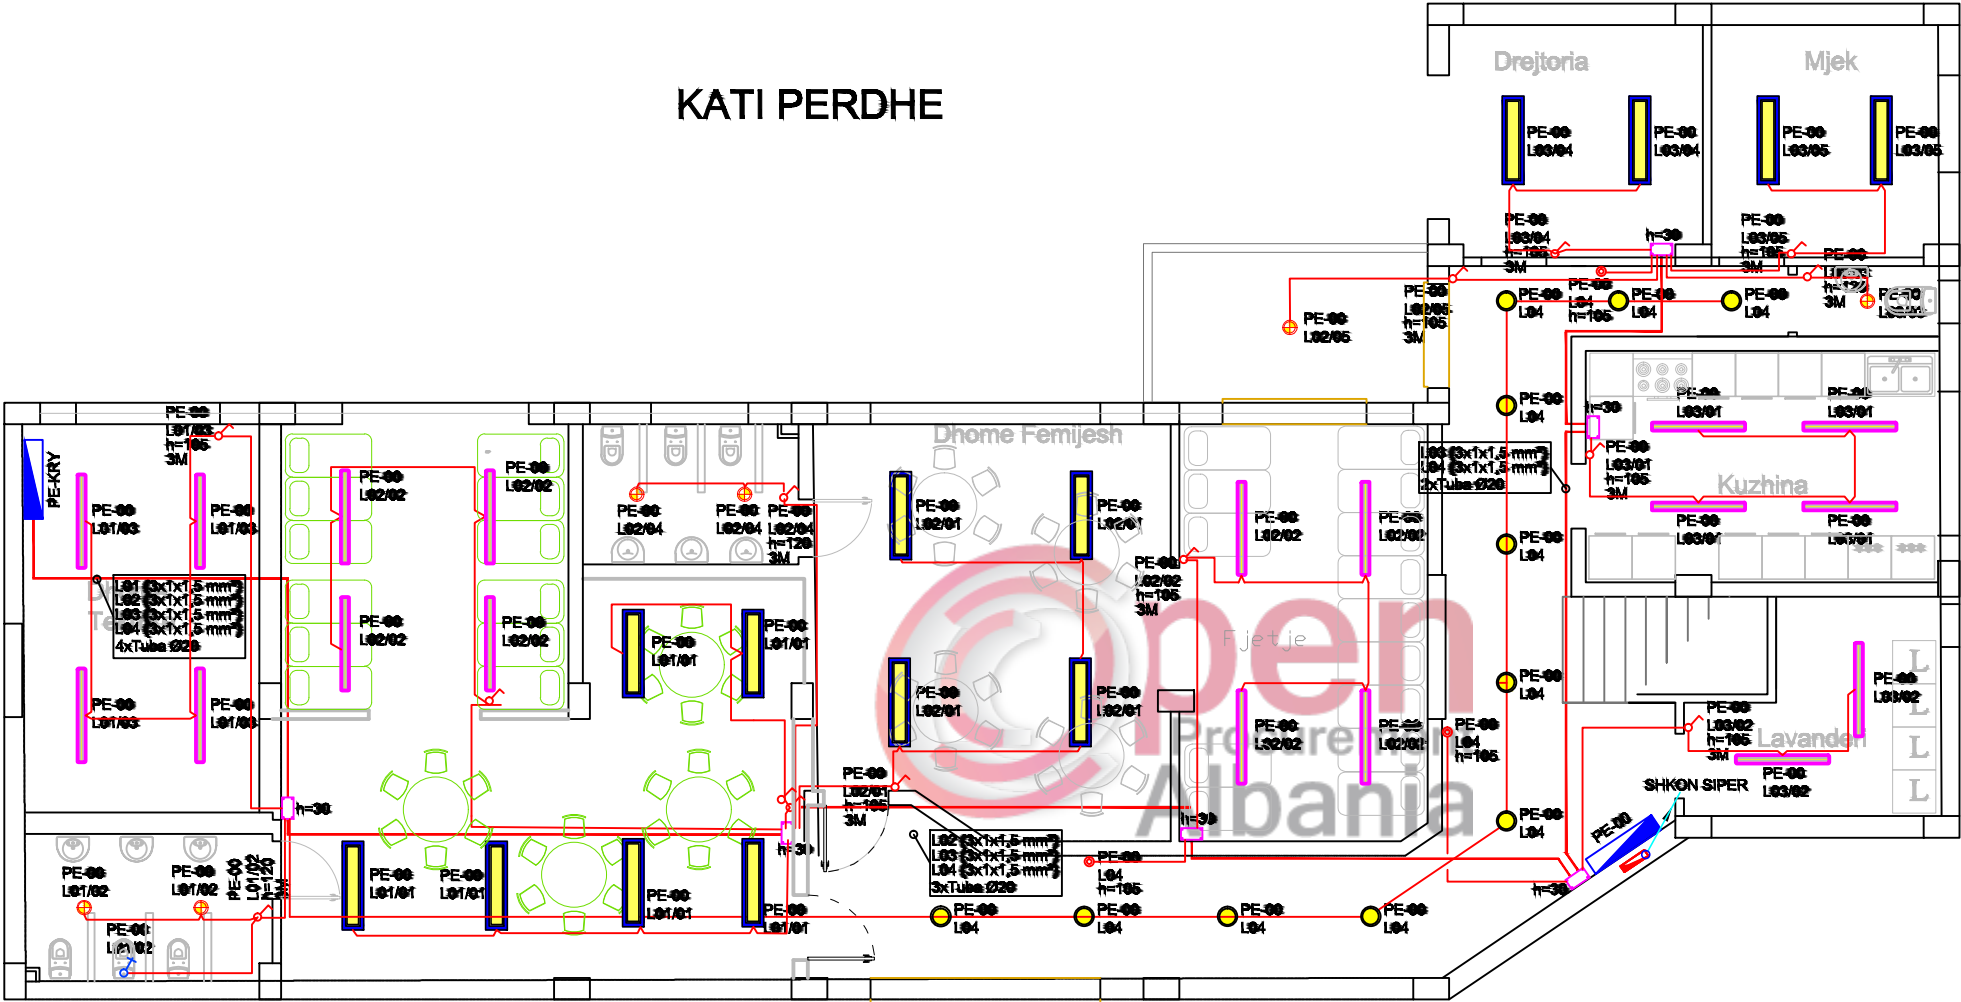KATI PERDHE



LËNDËSH			
Simboli	Përkufizimi	Simboli	Përkufizimi
	Puntë elektrike		Çelës elektrik
	Puntë elektrike me çelës elektrik		Puntë elektrike me çelës elektrik dhe dritë treguese
	Çelës elektrik me dritë treguese		Puntë elektrike me çelës elektrik dhe dritë treguese
	Çelës elektrik me dritë treguese		Puntë elektrike me çelës elektrik dhe dritë treguese
Shënime

Porositës

REPUBLIKA E SHQIPËRIË
BASHKIA TIRANË
DREJTORIA E PËRGJITHSHME E
PUNËVE PUBLIKE

Titulli i Kontratës

STUDIM PROJEKTIM
PER OBJEKTET E ARSIMIT PARAUNIVERSITAR
DHE EDUKIMIT

Titulli i Projektit

STUDIM - PROJEKTIM
"NDERTIMI I KOPSHT - ÇERDHE
e INTEGRUAR
KODER KAMEZ "

Faza

PROJEKT ZBATIM

Vula

Autor

"TESLA VIZION"
LIC. N.6920/4
DREJTUES I LGJOR:
Dëfrim Celami
DREJTUES TEKNIK:
Dëfrim Celami,
Ndrich Derguti,
Elton Ujkashi,
Vera Kavaja,
Irma Derguti

Vula

Kapitulli

PROJEKTI ELEKTRIK

Titulli i Vizatimit

PLANI I NDRICIMIT

Revizuar

NENTOR 2018

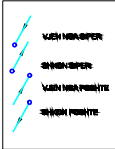
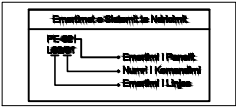
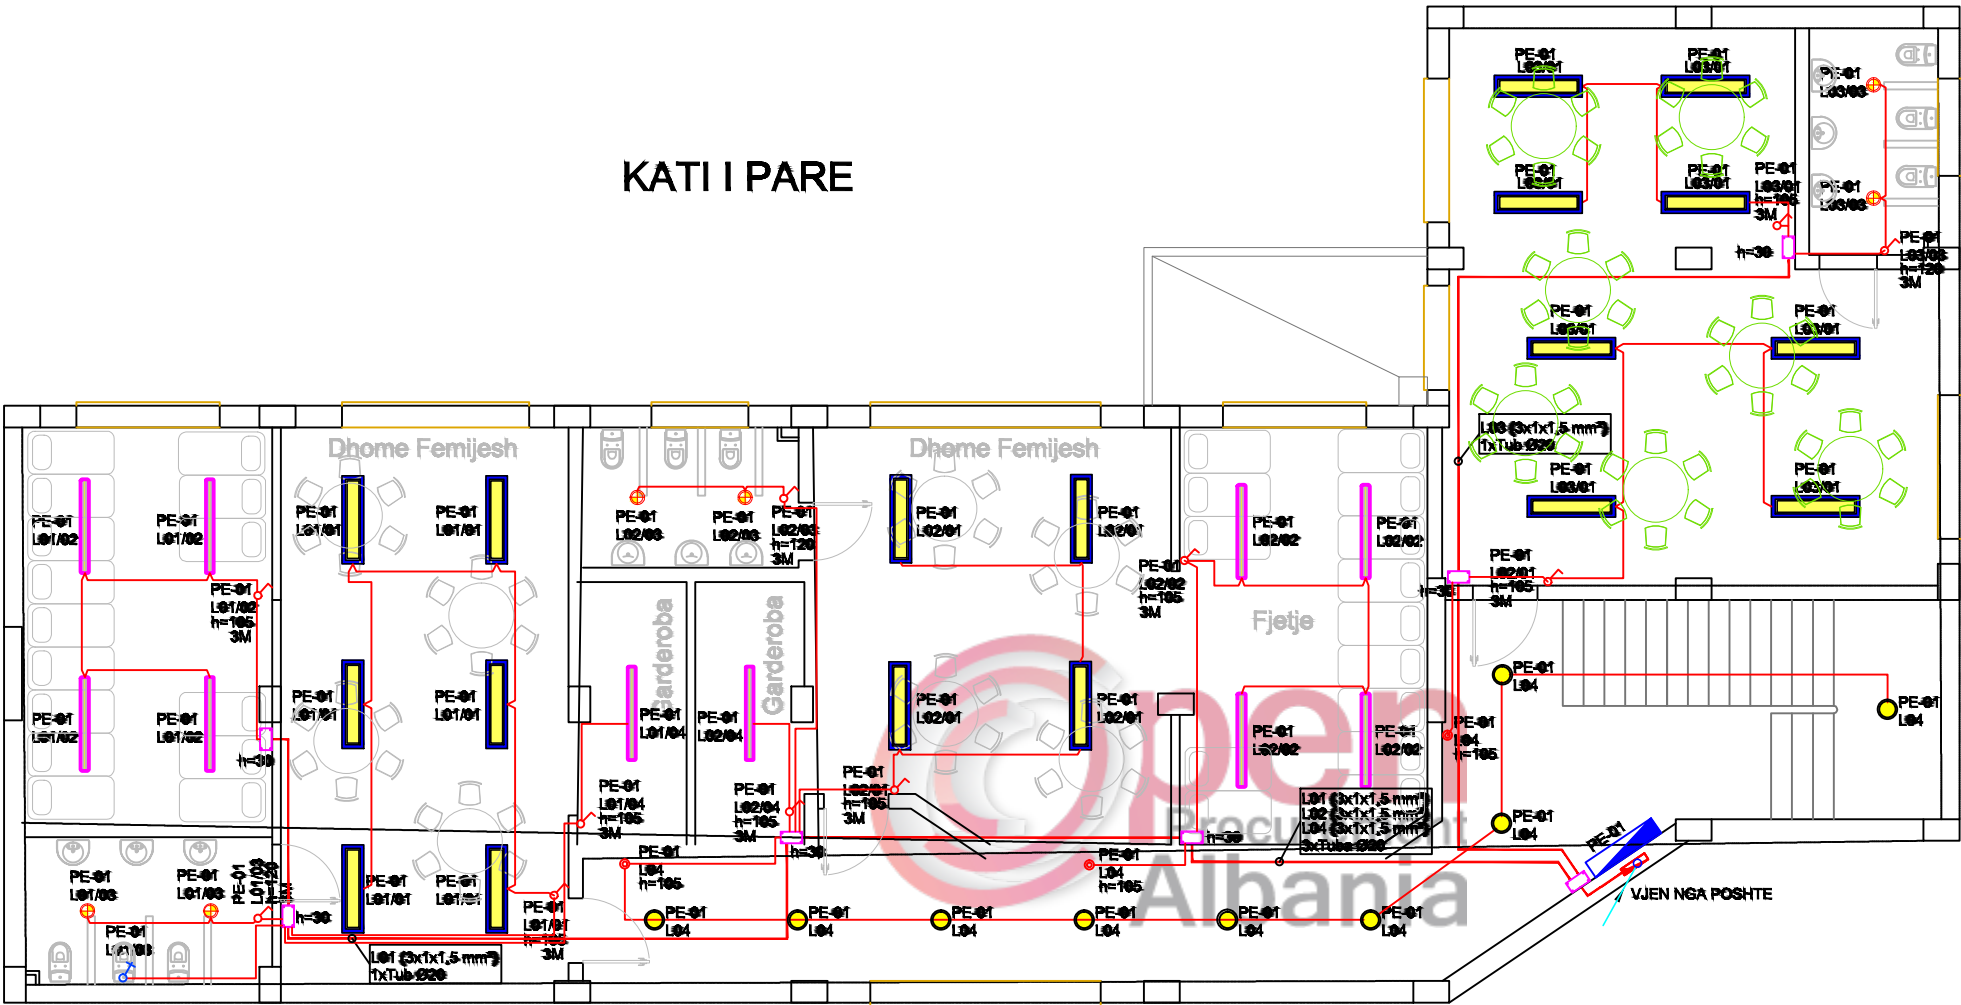
Shkalla

1:50

Konfirmimi i Planit

E.1 - 01

KATI I PARE



LEGJENDA			
Simboli	Pozicioni	Simboli	Pozicioni
	PE-01		L01
	L01		L02
	L02		L03
	L03		L04
	L04		L05
	L05		L06
	L06		L07
	L07		L08
	L08		L09
	L09		L10
	L10		L11
	L11		L12
	L12		L13
	L13		L14
	L14		L15
	L15		L16
	L16		L17
	L17		L18
	L18		L19
	L19		L20

Shënime

Porositës
REPUBLIKA E SHQIPËRIË
BASHKIA TIRANË
DREJTORIA E PËRGJITHSHME E
PUNËVE PUBLIKE

Titulli i Kontratës
STUDIM PROJEKTIM
PER OBJEKTET E ARSIMIT PARAUNIVERSITAR
DHE EDUKIMIT

Titulli i Projektit
STUDIM - PROJEKTIM
"NDERTIMI I KOPSHT - ÇERDHE
e INTEGRUAR
KODER KAMEZ "

Faza
PROJEKT ZBATIM

Vula

Autor
"TESLA VIZION"
LIC. N.6920/4
DREJTUES LIQJOR:
Dëfrim Celami
DREJTUES TEKNIK:
Dëfrim Celami,
Ndrichim Derguti,
Elton Ujkashi,
Vera Kavaja,
Irma Derguti

Vula

Kapitulli
PROJEKTI ELEKTRIK

Titulli i Vizatimit
PLANI I NDRICIMIT

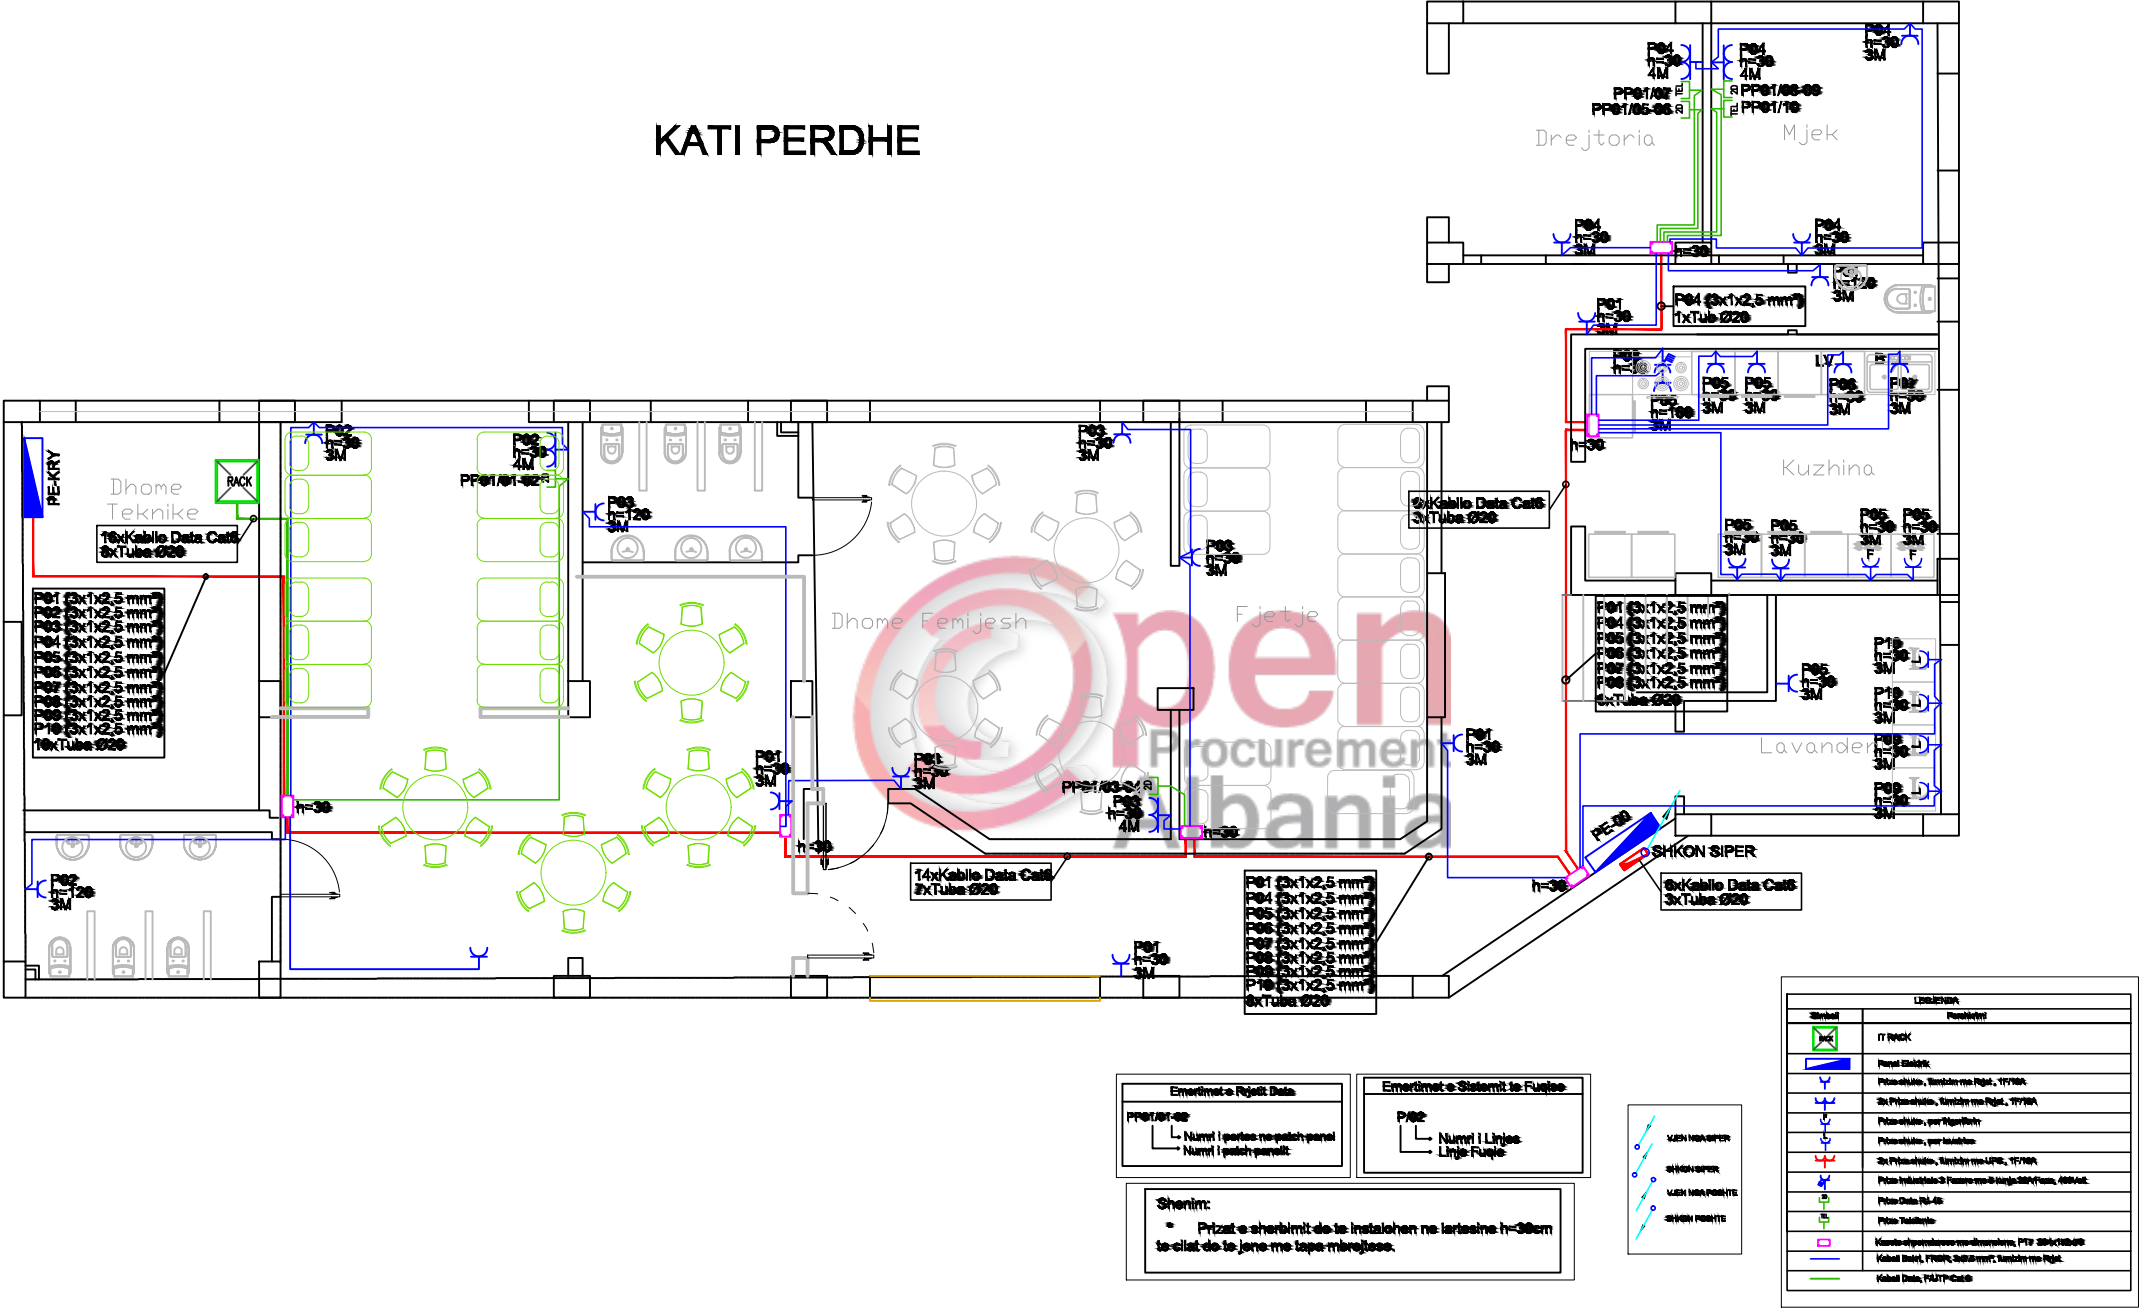
Revizuar
NENTOR 2018

Shkalla
1:50

Konfirmimi i Planit

E.1 - 02

KATI PERDHE



Shënime

Porositës

Titulli i Kontratës

Titulli i Projektit

Faza

Vula

Autor

Vula

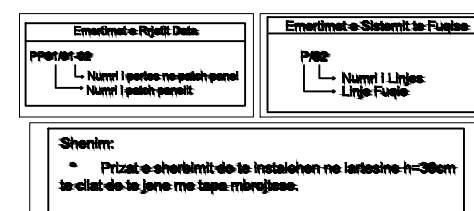
Kapitulli

Titulli i Vizatimit

Realizuar

Kordinimi i Planit

E.1 - 03





LISEBOMPA		
Simbol		Pembacaan
		IT RAKK
		Papan Statistik
		Pita Pembacaan, Simbol ke Right, TF700A
		3x Pita Pembacaan, Simbol ke Right, TF700A
		Pita Pembacaan, per 100%Rata
		Pita Pembacaan, per 100%Rata
		3x Pita Pembacaan, Simbol ke LKHS, TF700A
		Pita Pembacaan per 2 Transmisi per 6 Hgns-100%Rata, 400-Jkt
		Pita Data P-40
		Pita Statistik
		Kontrol perbandingan dan penyempurnaan, PTF 300x1100-600
		Kontrol (Baki), FPMR, Subkoreksi, Simbol ke Right
		Kontrol Data, FAUTP-Gas



Emērtimā i Fletēs

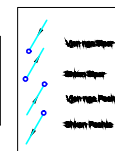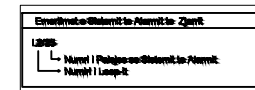E.1 - 04



LERNZIELE		
Symbol		Funktion
	Parasit / Parasitenkunde	
	Vermehrung / Fortpflanzung	
	Krankheitserreger / Pathogene	
	Neurale / Nervenzellen	
	Stoffwechsel / Metabolismus	
	Stoffwechsel / Metabolismus	
	Diagnostik / Diagnostik	
	Diagnostik / Diagnostik	
	Physiologie / Physiologie	

REPUBLIKA E SHQIPËRISË
BASHKIA TIRANË
DREJTORIA E PËRGJITHSHME E
PUNËVE PUBLIKE

**STUDIM PROJEKTIM
PER OBJEKTET E ARSIMIT PARAUNIVERSITAR
DHE EDUKIMIT**

STUDIM - PROJEKTIM
"NDERTIMI I KOPSHT - ÇERDHE
e INTEGRUAR
KODER KAMEZ "

Vula

"TESLA VIZION"
LIC. N.6920/4

DREJTUES LIGJOR:
Défrim Celami

DREJTUES TEKNIK:
Défrim Celami,
Ndriçim Derguti,
Elton Ujkashi,
Vera Kavaja,
Irma Derguti

Kapitulli

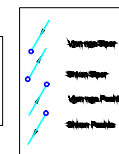
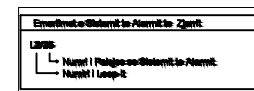
Tirullu i Vizatimit

Realizar **NENTOR 2018**

1:50

Emērtimi i Fletēn

E.1 - 05

[illegible]

Shēnime

Porositēs



REPUBLIKA E SHQIPËRISË
BASHKIA TIRANË
DREJTORIA E PËRGJITHSHME E
PUNËVE PUBLIKE

Titulli i Kontratës

**STUDIM PROJEKTIM
PER OBJEKTET E ARSIMIT PARAUNIVERSITAR
DHE EDUKIMIT**

Titulli i Projektit

STUDIM - PROJEKTIM
"NDERTIMI I KOPSHT - ÇERDHE
e INTEGRUAR
KODER KAMEZ "

Faza **PROJEKT ZBATIM**

Vula

Autor

"TESLA VIZION"
LIC. N.6920/4

DREJTUES LIGJOR:
Dëfrim Celami

DREJTUES TEKNIK:

**Dëfrim Celami,
Ndriçim Derguti,
Elton Ujkashi,
Vera Kavaja,
Irma Derguti**

Vula

Kapitulli

PROJEKTI ELEKTRIK

Tinullli i Vizatimit

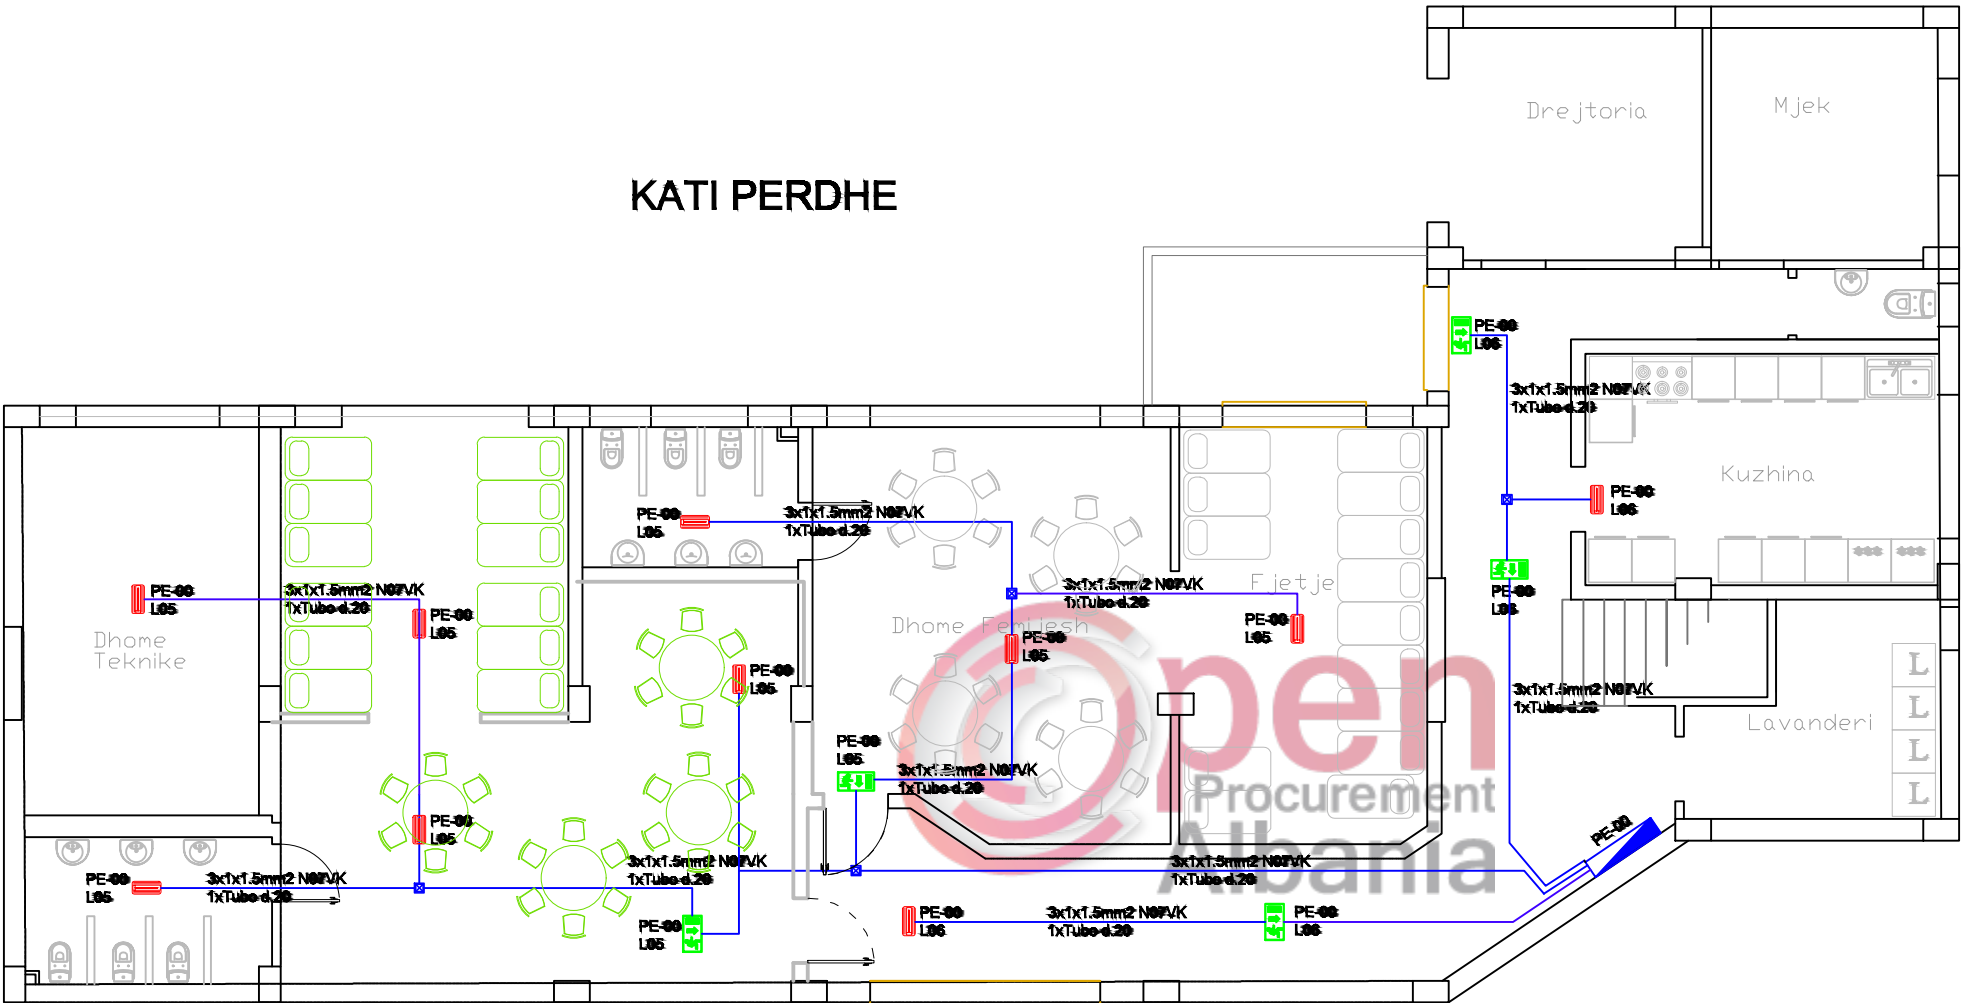
PLANI I SISTEMIT TE ZJARRIT

Realizar **NENTOR 2018**

1:50

Emërtimi i Fletës

Emërtimi i Fletës



Emetuesi dhe Statistika Niveli i Emergjencës
PE-00 → Emetuesi i Emergjencës
L05 → Niveli i Lartë

LEGJENDE	
Simboli	Përshkrimi
	Paneli Elektrik
	Niveli i Emergjencës LED 1x10W, 300V, 3-ore Autonomi
	Niveli i Emergjencës LED me Autonomi 3-ore, LED
	Niveli i Emergjencës LED me Autonomi 3-ore, LED
	Kabell 3x1.5mm²
	Kutë Shpërndarëse 10x10cm, IP-65

Shënime

Porositës

 REPUBLIKA E SHQIPËRIË
BASHKIA TIRANË
DREJTORIA E PËRGJITHSHME E
PUNËVE PUBLIKE

Titulli i Kontratës

STUDIM PROJEKTIM
PER OBJEKTET E ARSIMIT PARAUNIVERSITAR
DHE EDUKIMIT

Titulli i Projektit

STUDIM - PROJEKTIM
"NDERTIMI I KOPSHT - ÇERDHE
e INTEGRUAR
KODER KAMEZ "

Faza

PROJEKT ZBATIM

Vula

Autor

"TESLA VIZION"
LIC. N.6920/4
DREJTUES LIQJOR:
Dëfrim Celami
DREJTUES TEKNIK:
Dëfrim Celami,
Ndriçim Derguti,
Elton Ujkashi,
Vera Kavaja,
Irma Derguti

Vula

Kapitulli

PROJEKTI ELEKTRIK

Titulli i Vizatimit

PLANI I NDRICIMIT TE EMERGJENCES

Realizuar


NENTOR 2018

Shkalla

1:50

Konfirmimi i Planit

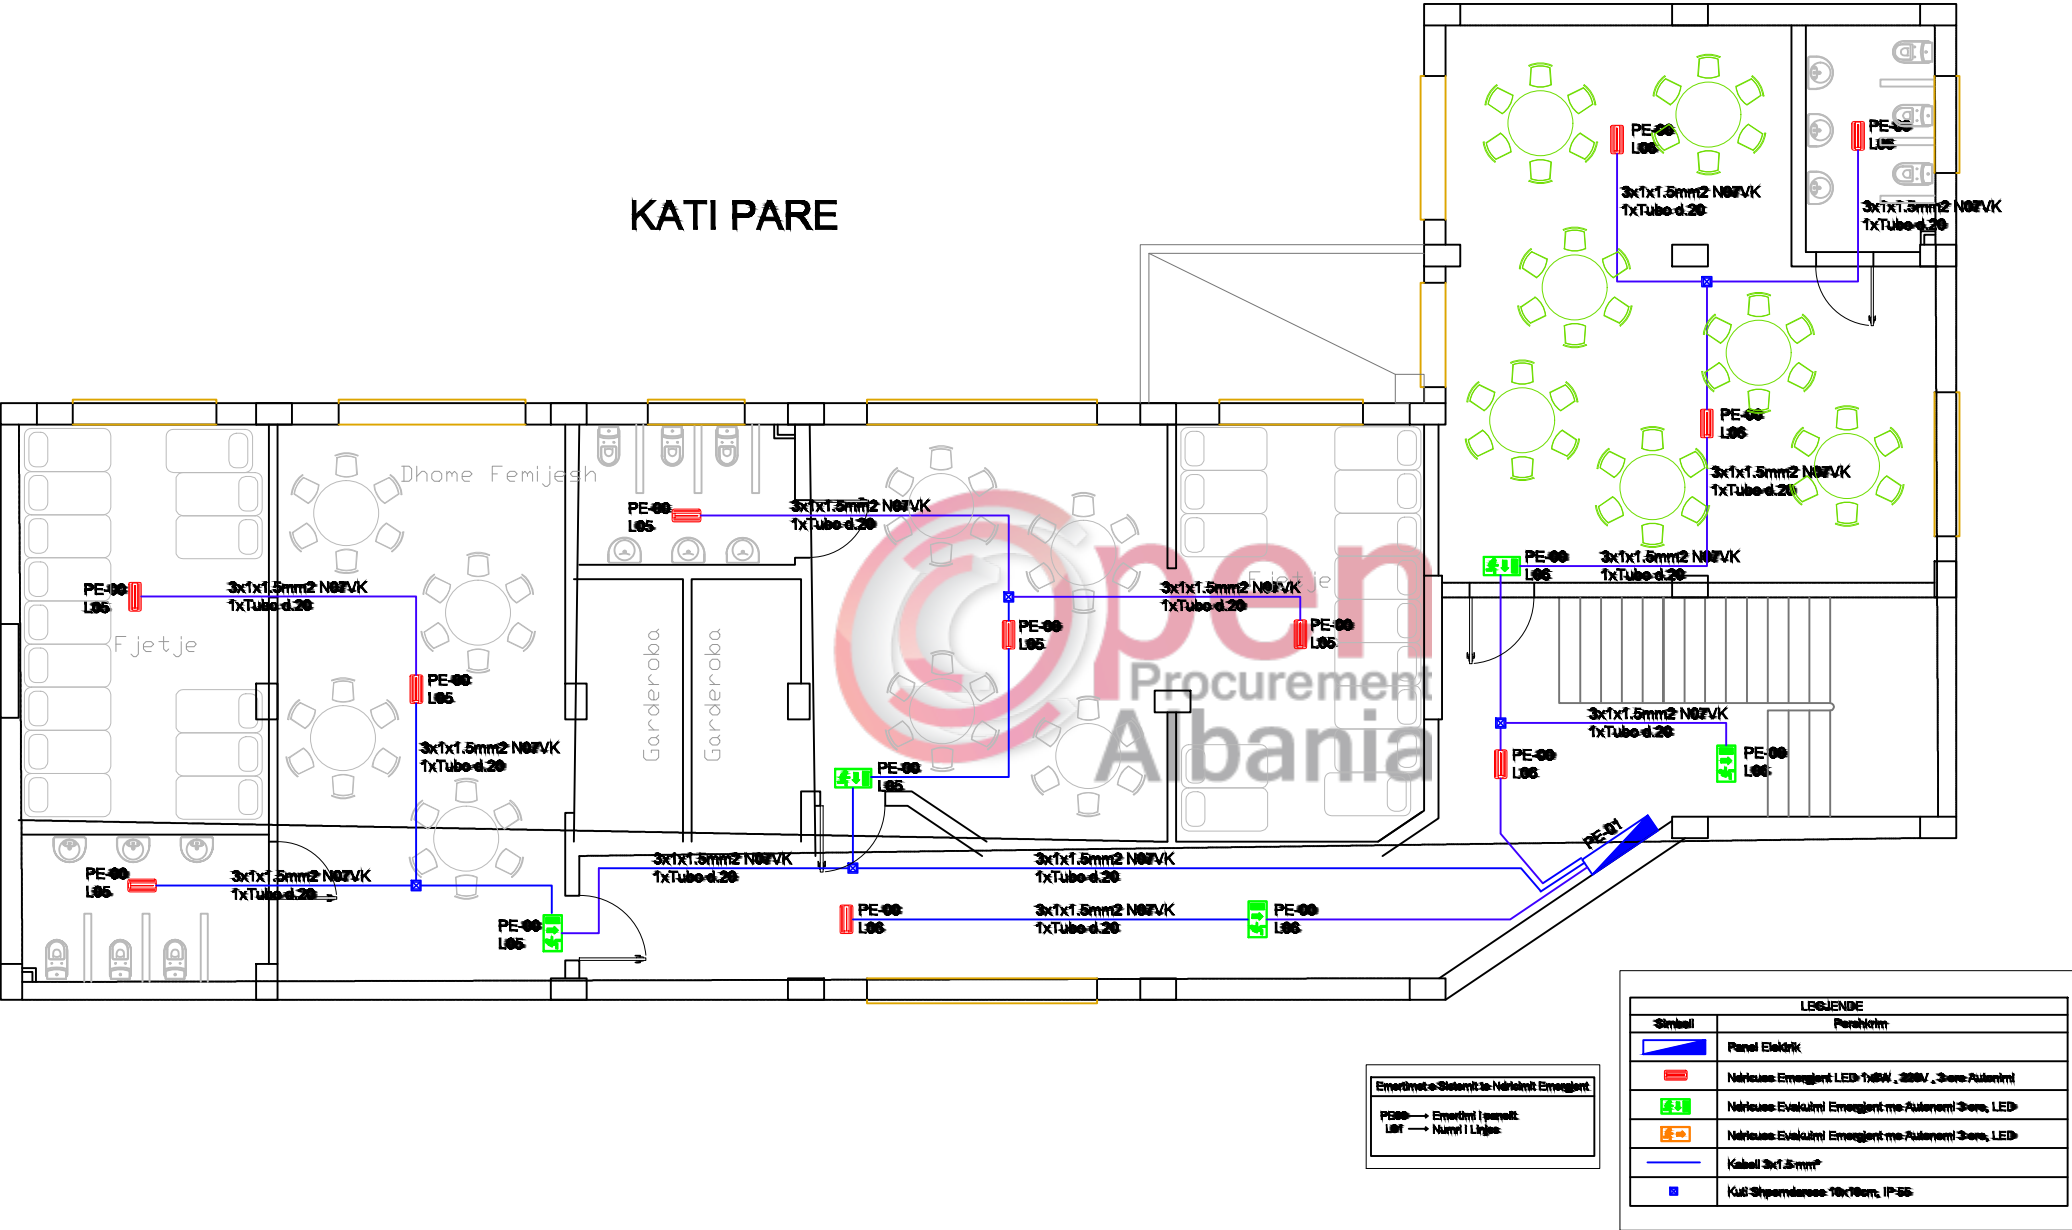E.1 - 07



Shënime

Porositës

 REPUBLIKA E SHQIPËRIË
BASHKIA TIRANË
DREJTORIA E PËRGJITHSHME E
PUNËVE PUBLIKE

Titulli i Kontratës

STUDIM PROJEKTIM
PER OBJEKTET E ARSIMIT PARAUNIVERSITAR
DHE EDUKIMIT

Titulli i Projektit

STUDIM - PROJEKTIM
"NDERTIMI I KOPSHT - ÇERDHE
e INTEGRUAR
KODER KAMEZ "

Faza

PROJEKT ZBATIM

Vula

Autor

"TESLA VIZION"
LIC. N.6920/4
DREJTUES LIQJOR:
Dëfrim Celami
DREJTUES TEKNIK:
Dëfrim Celami,
Ndriçim Derguti,
Elton Ujkashi,
Vera Kavaja,
Irma Derguti

Vula

Kapitulli

PROJEKTI ELEKTRIK

Titulli i Vizatimit

PLANI I NDRICMIT TE EMERGJENCES

Realizuar

NENTOR 2018



Shkalla

1:50

Kodrimi i Pjesë

E.1 - 08

Legjenda	
	Elektrik Lohëzues (L) Rezervuar bërthamë 1.5m
	Elektrik Lohëzues (L) Rezervuar bërthamë 1.5m
	Zeritje në nivelin e tokës me shufër FeZn Ø10
	Përshkrimi i tokës Lohëzues (L) Rezervuar bërthamë 1.5m
	Moskallë e tokës
	Isolues tokës
	Pjesë përfundimtare të tokës me shufër FeZn Ø10
	Elektrodë tokëzimi Lohëzues (L) Rezervuar bërthamë 1.5m

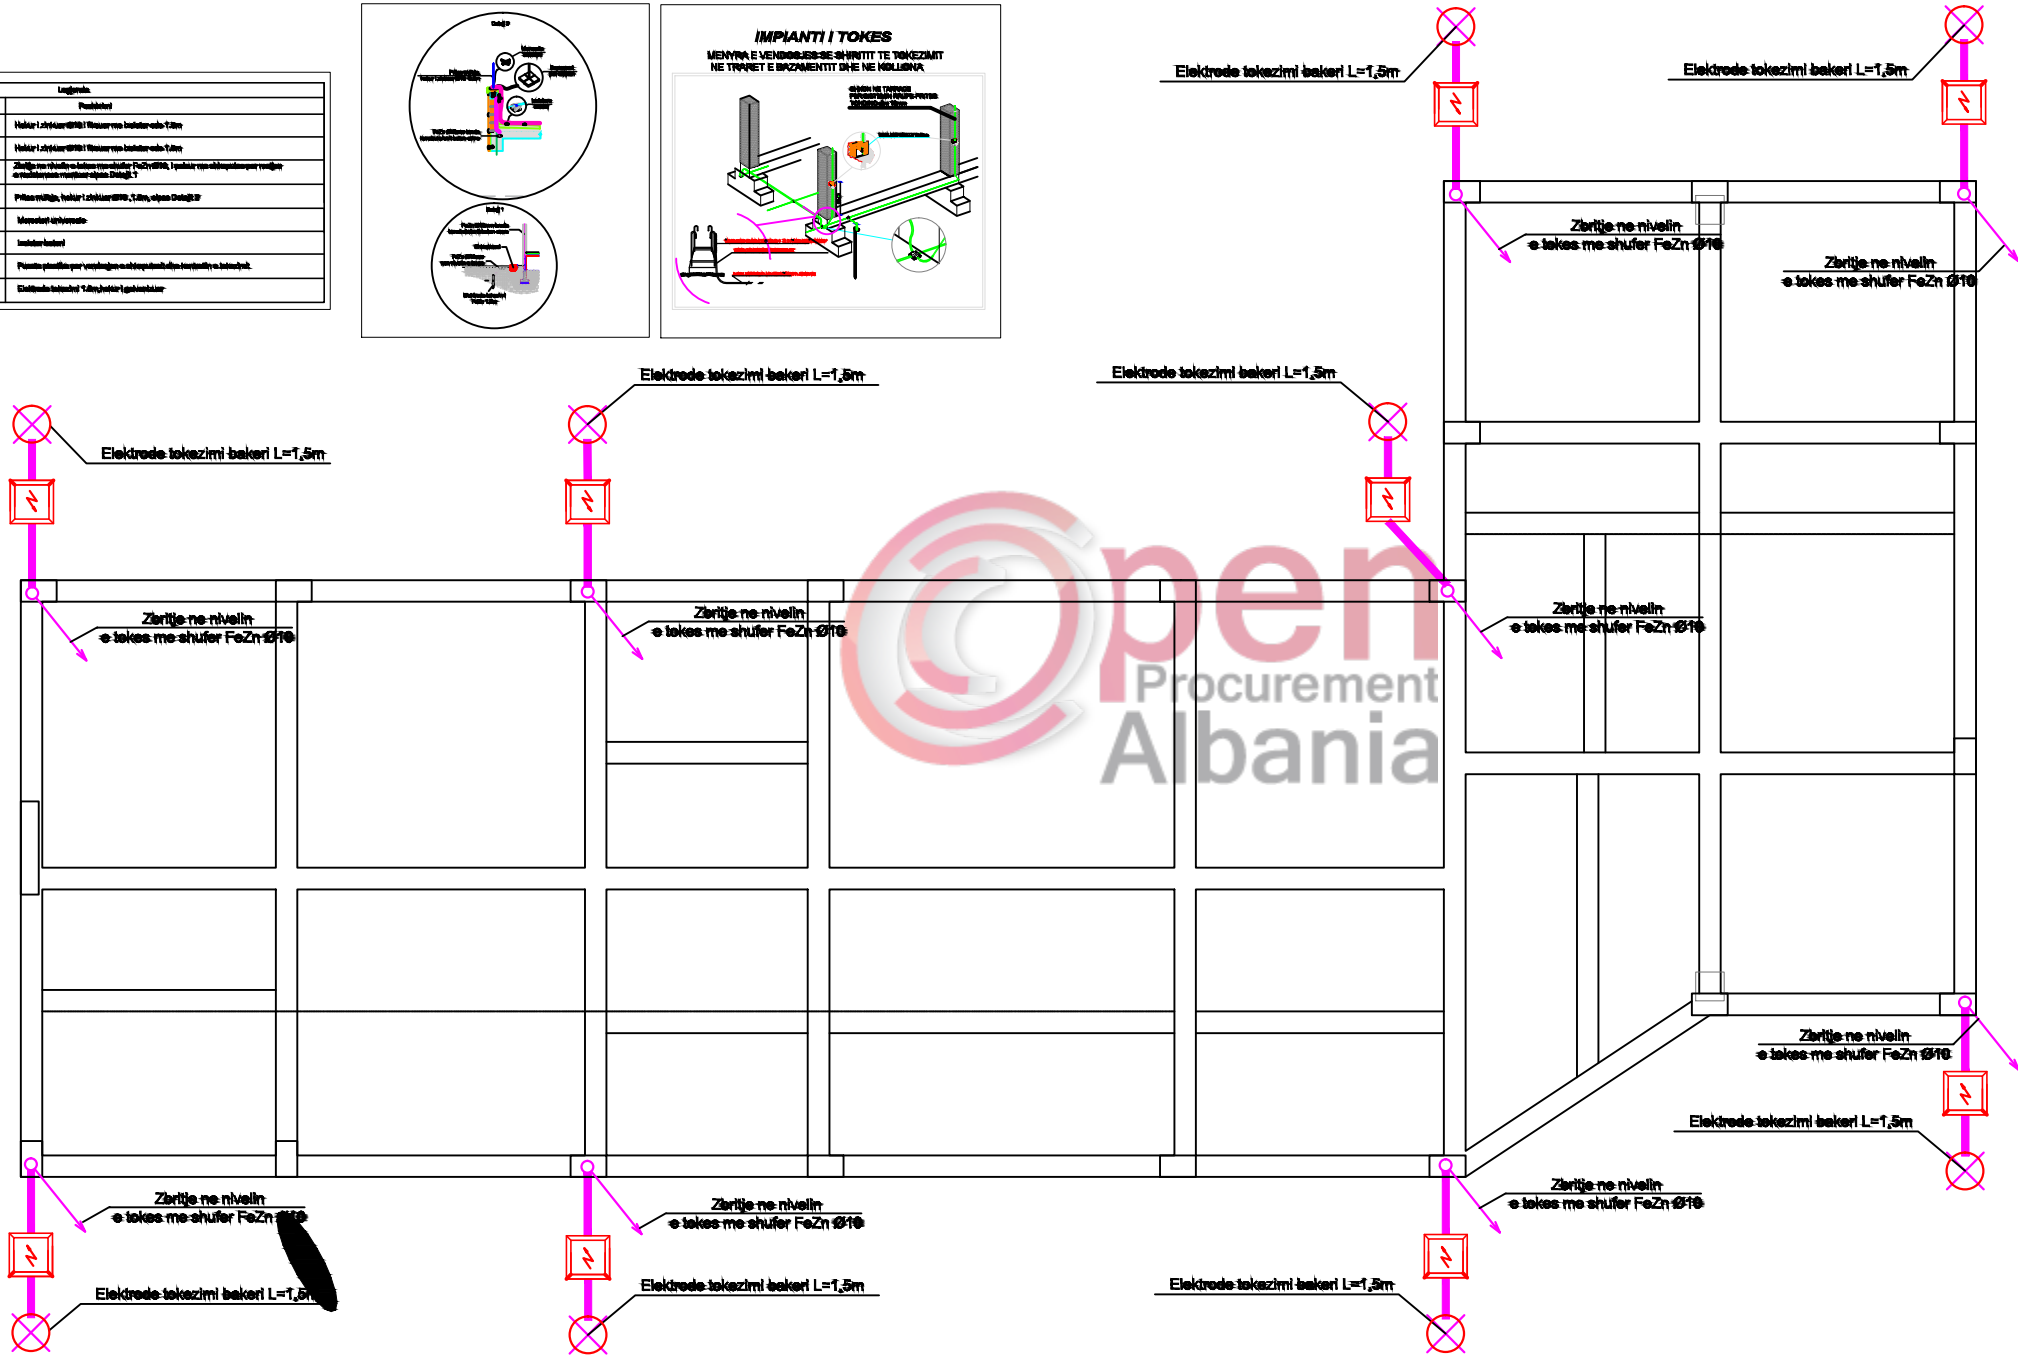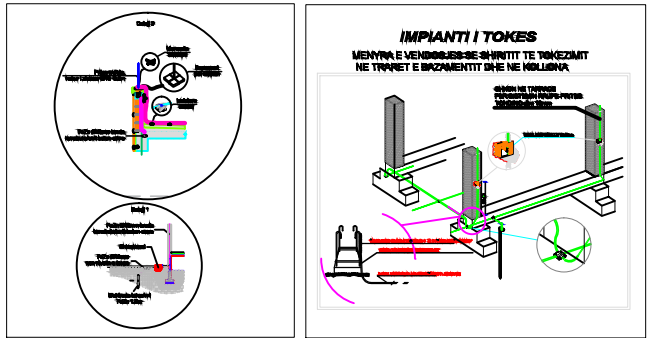

Shënime

Porositës



REPUBLIKA E SHQIPËRISË
BASHKIA TIRANË
DREJTORIA E PËRGJITHSHME E
PUNËVE PUBLIKE

Titulli i Kontratës

STUDIM PROJEKTIM
PER OBJEKTET E ARSIMIT PARAUNIVERSITAR
DHE EDUKIMIT

Titulli i Projektit

STUDIM - PROJEKTIM
"NDERTIMI I KOPSHT - ÇERDHE
e INTEGRUAR
KODER KAMEZ "

Faza

PROJEKT ZBATIM

Vula

Autor

"TESLA VIZION"
LIC. N.6920/4
DREJTUES LIQJOR:
Dëfrim Celami
DREJTUES TEKNIK:
Dëfrim Celami,
Ndriçim Derguti,
Elton Ujkashi,
Vera Kavaja,
Irma Derguti

Vula

Kapitulli

PROJEKTI ELEKTRIK

Titulli i Vizatimit

PLANI I MBROJTJES ATMOSFERIKE

Realizuar



NENTOR 2018

Shkalla

1:50

Konfirmimi i Projektit

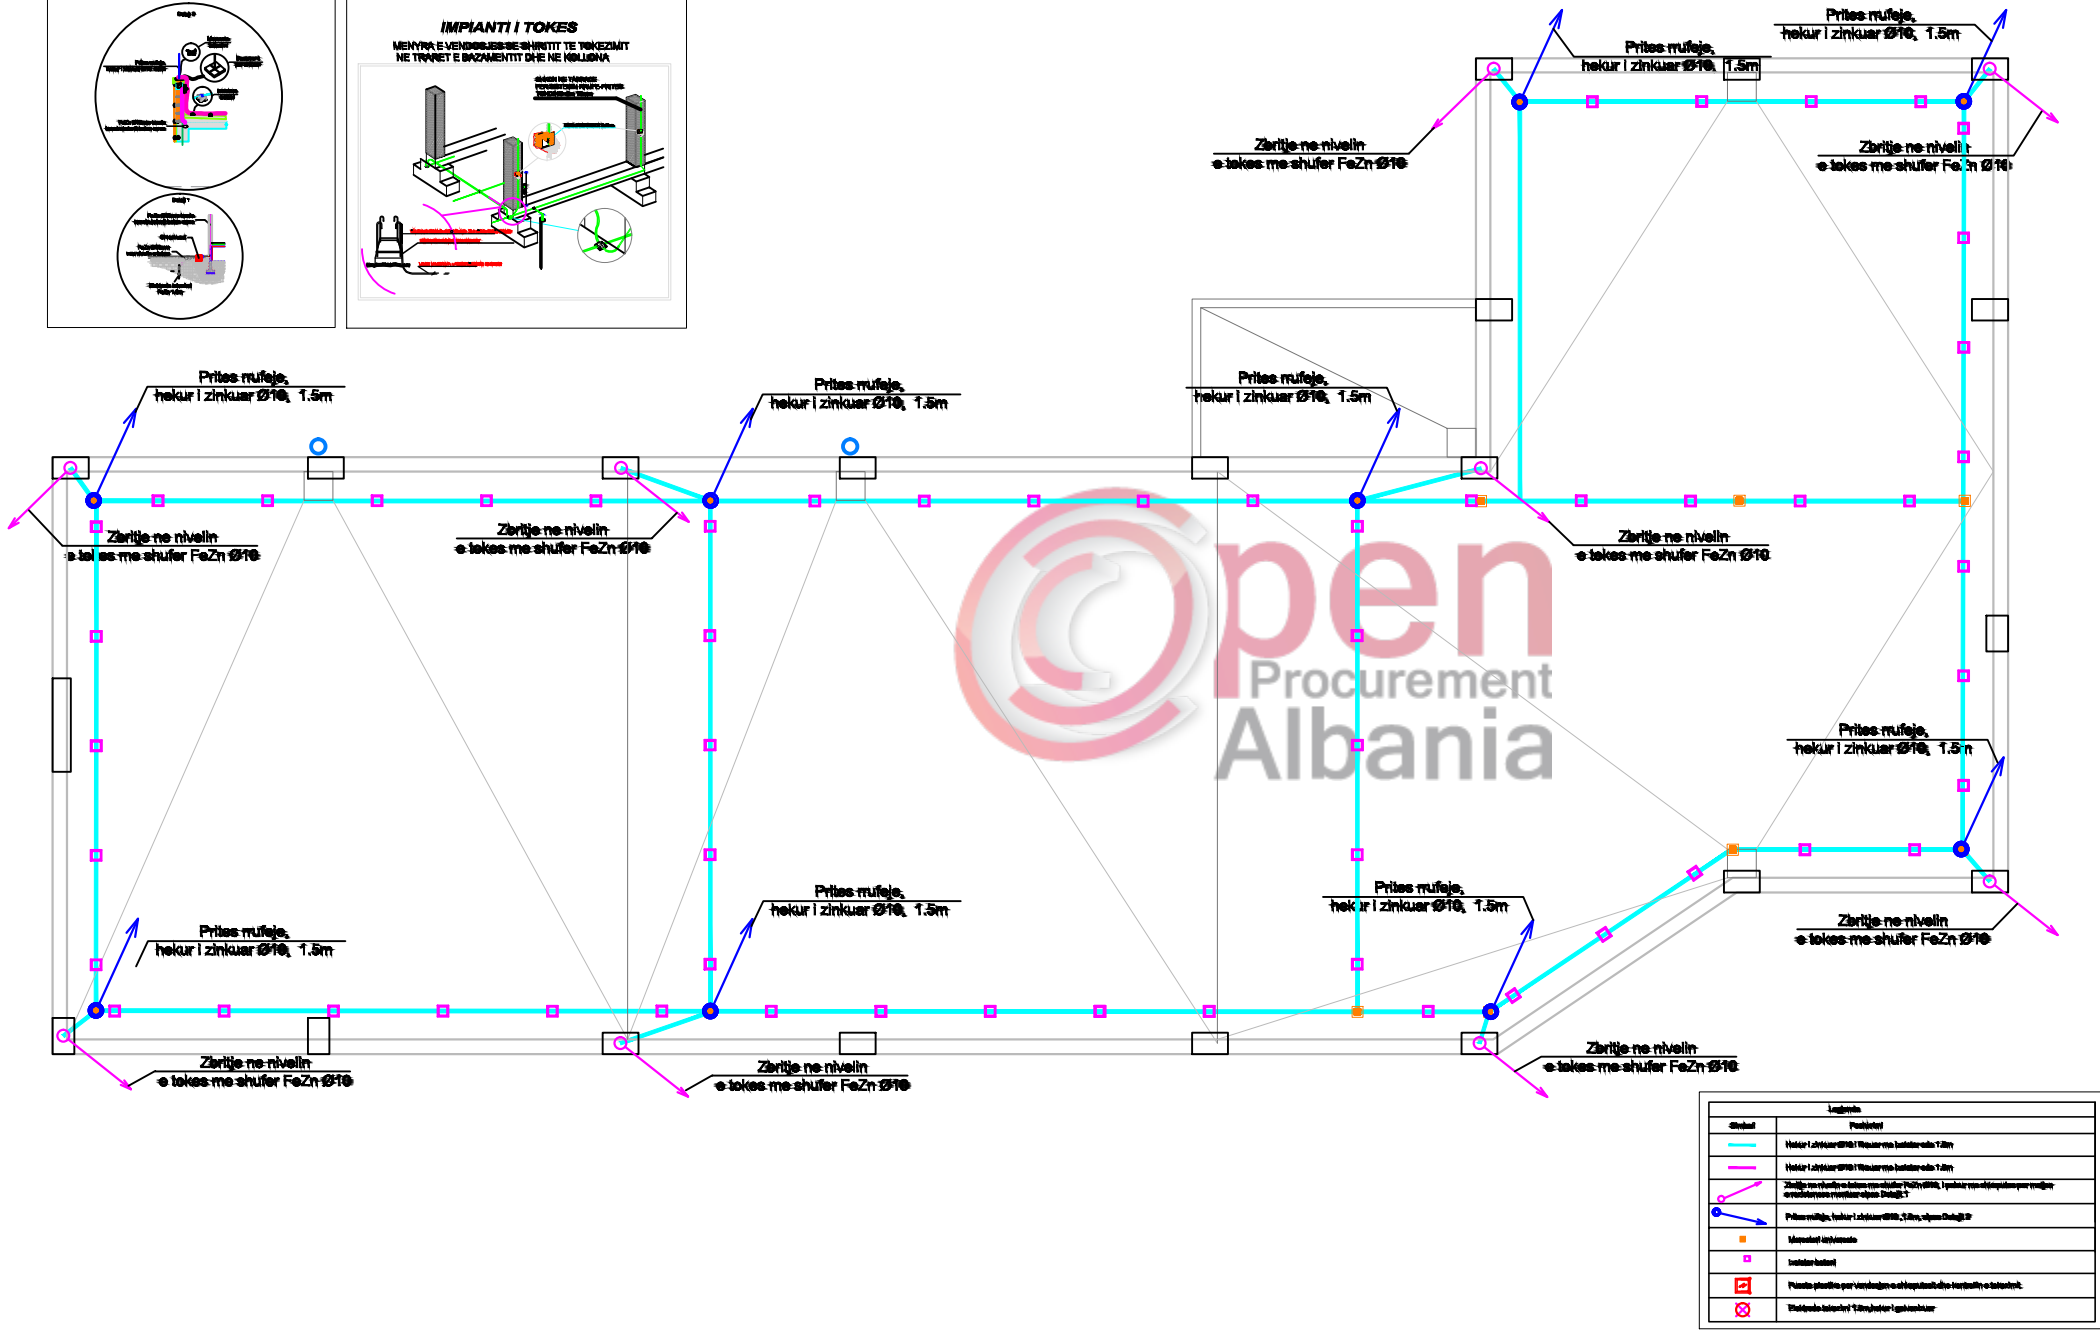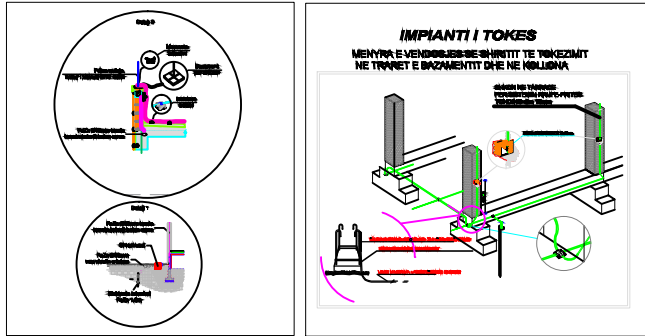E.1 - 09



Legjenda	
	Kabllo e rruze 1.5m
	Kabllo e rruze 1.5m
	Kabllo e rruze 1.5m
	Kabllo e rruze 1.5m
	Kabllo e rruze 1.5m
	Kabllo e rruze 1.5m
	Kabllo e rruze 1.5m
	Kabllo e rruze 1.5m
	Kabllo e rruze 1.5m
	Kabllo e rruze 1.5m
	Kabllo e rruze 1.5m
	Shenje e vendit
	Shenje e vendit
	Shenje e vendit
	Shenje e vendit
	Shenje e vendit
	Shenje e vendit
	Shenje e vendit
	Shenje e vendit

Shënime

Porositës

 REPUBLIKA E SHQIPËRISË
BASHKIA TIRANË
DREJTORIA E PËRGJITHSHME E
PUNËVE PUBLIKE

Titulli i Kontratës

STUDIM PROJEKTIM
PER OBJEKTET E ARSIMIT PARAUNIVERSITAR
DHE EDUKIMIT

Titulli i Projektit

STUDIM - PROJEKTIM
"NDERTIMI I KOPSHT - ÇERDHE
e INTEGRUAR
KODER KAMEZ "

Faza

PROJEKT ZBATIM

Vula

Autor

"TESLA VIZION"
LIC. N.6920/4
DREJTUES LIQJOR:
Dëfrim Celami
DREJTUES TEKNIK:
Dëfrim Celami,
Ndriçim Celami,
Elton Ujkashi,
Vera Kavaja,
Irma Derguti

Vula

Kapitulli

PROJEKTI ELEKTRIK

Titulli i Vizatimit

PLANI I MBROJTJES ATMOSFERIKE

Realizuar


NENTOR 2018

Shkalla

1:50

Konfirmimi i Planit

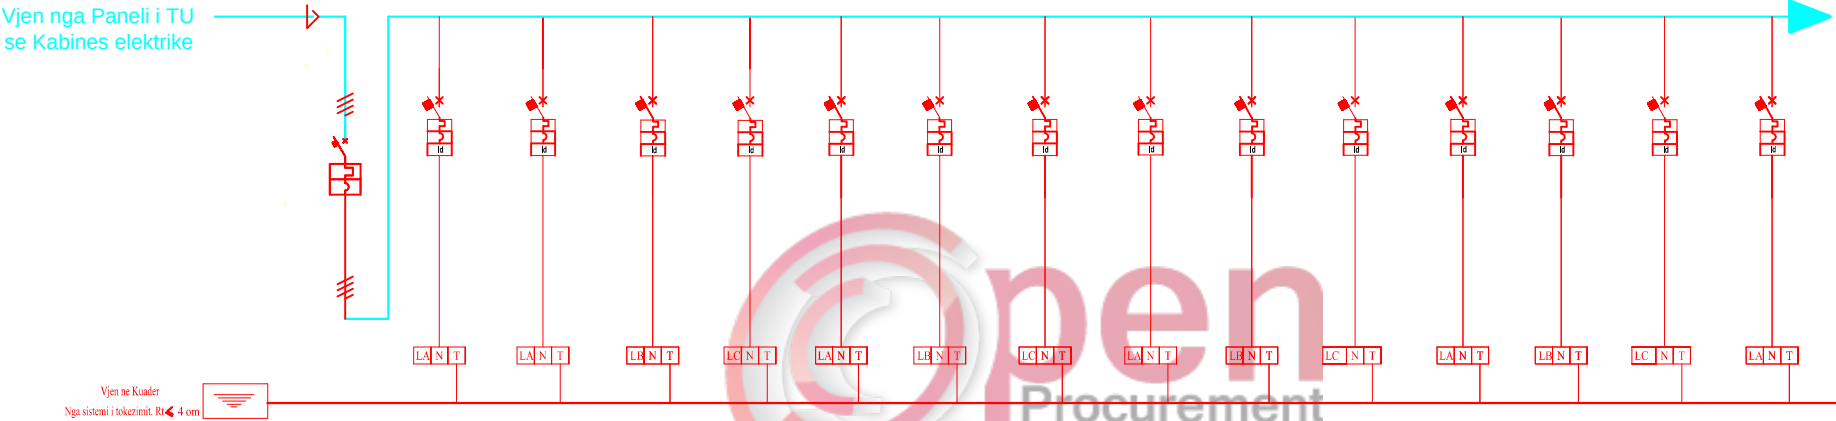Kuadri Elektrik Kryesori Kati Perdhe



Nr i Qarkut				1	2	3	4	5	6	7	8	9	10	11	12	13	14
		LIDHJE EKUIPOTENCIALE	KRYESORI	Kuzhine Soba 1	Kuzhine Frigorifer 2	Kuzhine Boiler 3	Kuzhine Lavastovilje 4	Aspirator Prize fuqie 5	Bojler 6	Dhoma Drejtorit 7	Dhoma 8	Bojler 9	Dhoma 10	Bojler 11	Lavatrice 12	Tharese Rrobash 13	Bojler 14
Fuqia e llogaritur		KW	39.93	12	2.4	3.2	3.2	2.4	2.4	2.5	2.5	2.4	2.5	2.4	3.2	4.5	2.4
Rryma e llogaritur		A	75.9	22.81	10.9	13.9	13.9	10.9	10.9	11.36	11.36	10.9	11.36	10.9	13.9	20.45	10.9
Nomeri i moduleve		N°	4	4	2	2	2	2	2	2	2	2	2	2	2	2	2
DIFERENCIALE	TIPI																
	Regjistrimi	A		0.03A	0.03A	0.03A	0.03A	0.03A	0.03A	0.03A	0.03A	0.03A	0.03A	0.03A	0.03	0.03	0.03
Magneto-Termik	Koha e nderhyrjes	ms															
	TIPI		C	C	C	C	C	C	C	C	C	C	C	C	C	C	C
	Regjistrimi	A	4x100A	4x32A	2x16A	2x20A	2x20A	2x16A	2x16A	2x16A	2x16A	2x16A	2x16A	2x16A	2x20A	2x25A	2x16A
FUSIBILE	P.d.i.	KA	16KA	4.5KA	4.5KA	4.5KA	4.5KA	4.5KA	4.5KA	4.5KA	4.5KA	4.5KA	4.5KA	4.5KA	4.5KA	4.5KA	4.5KA
	Regjistrimi	A															
Kontaktor	TIPI																
	Regjistrimi	V															
RELE TERMIKE	TIPI																
	Regullimi	A															
SEKSIONI I PERCJELLESIT NE KUADER-NO7V-K				2x1x4	2x1x2.5	2x1x2.5	2x1x2.5	2x1x2.5	2x1x2.5	2x1x2.5	2x1x2.5	2x1x2.5	2x1x2.5	2x1x2.5	2x1x2.5	2x1x4	2x1x2.5
TIPI I MORSETES			CU15x5														
SEKSIONI I PERCJELLESIT TE LINJES			mmq.	PE-1x16	5x25	5 x 6	3 x 2.5	3 x 2.5	3 x 2.5	3 x 2.5	3 x 2.5	3 x 2.5	3 x 2.5	3 x 2.5	3 x 2.5	3 x 2.5	3 x 2.5
TIPI I PERCJELLESIT				NO7V-K	FG70-R	NO7V-K	NO7V-K	NO7V-K	NO7V-K	NO7V-K	NO7V-K	NO7V-K	NO7V-K	NO7V-K	NO7V-K	NO7V-K	NO7V-K
GJATESIA MAKSIMALE E MBROJTJES			mt.														

Shënime

Porositës

REPUBLIKA E SHQIPËRIË
BASHKIA TIRANË
DREJTORIA E PËRGJITHSHME E
PUNËVE PUBLIKE

Titulli i Kontratës

STUDIM PROJEKTIM
PER OBJEKTET E ARSIMIT PARAUNIVERSITAR
DHE EDUKIMIT

Titulli i Projektit

STUDIM - PROJEKTIM
"NDERTIMI I KOPSHT - ÇERDHE
e INTEGRUAR
KODER KAMEZ "

Faza

PROJEKT ZBATIM

Vula

Autor

"TESLA VIZION"
LIC. N.6920/4
DREJTUES LIQJOR:
Défrim Celami
DREJTUES TEKNIK:
Défrim Celami,
Ndriçim Derguti,
Elton Ujkashi,
Vera Kavaja,
Irma Derguti

Vula

Kapitulli

PROJEKTI ELEKTRIK

Titulli i Vizatimit

KUADRI ELEKTRIK


Reolinar

NENTOR 2018

Shkalja

1:100

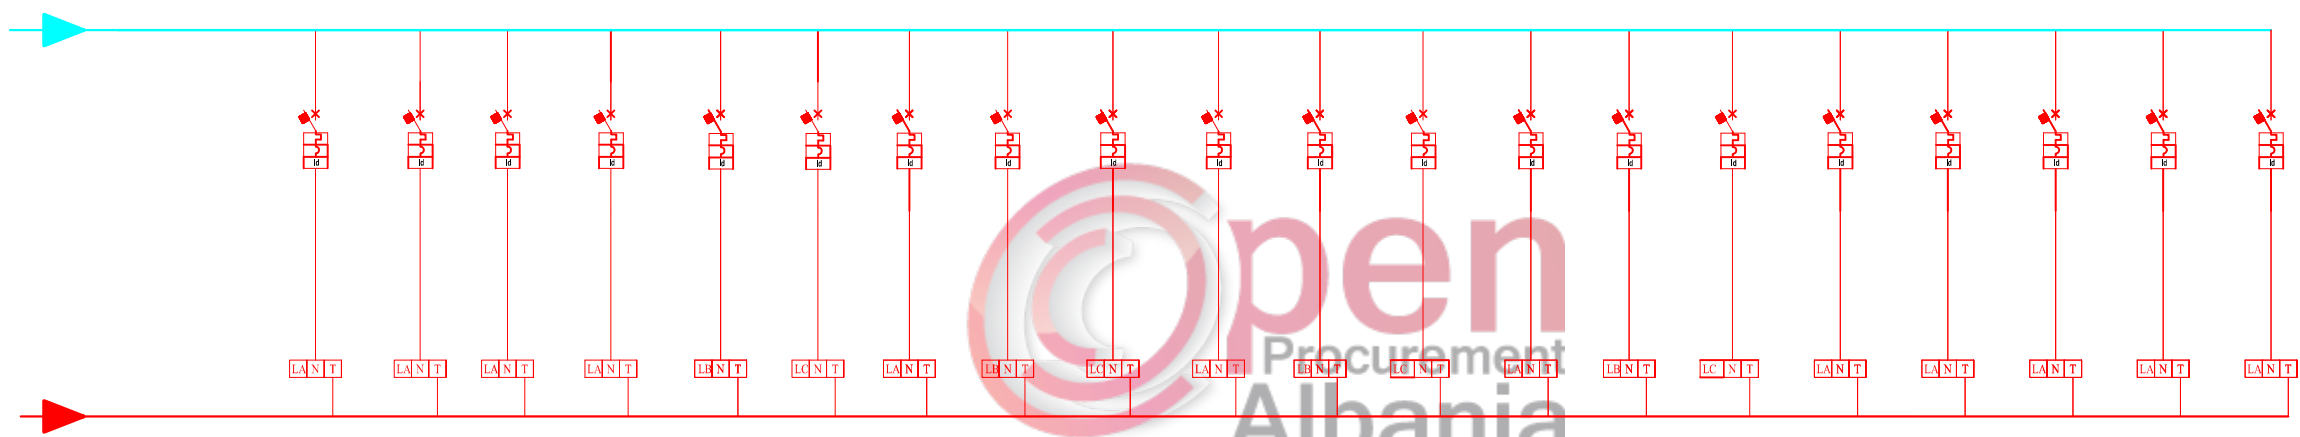Kuadri Elektrik Kryesori Kati Pare



Nr i Qarkut		15	16	17	18	19	20	21	22	23	24	25	26	27	28	29	30	31	32	33	
Perdoruesi		Dhoma	Dhoma	Bojler	Dhoma	Bojler	Dhoma Teknike	Ndricimi	Ndricimi	Ndricimi	Ndricimi	Ndricimi	Ndricimi	Ndricimi	Paisjet Speciale						
Fuqia e llogaritur	KW	15	16	17	18	19	20	21	22	23	24	25	26	27	28	29	31	32	33	34	35
Rryma e llogaritur	A	11.36	11.36	10.9	11.36	10.9	11.4	5.09	4	3.63	6.18	4	4.36	3.41	11.36						
Numeri i moduleve	N°	2	2	2	2	2	4	2	2	2	2	2	2	2	2						
DIFERENCIALE	TIPI																				
	Regjistrimi	A	0.03A	0.03A	0.03A	0.03A		0.03A	0.03A	0.03A	0.03A	0.03A	0.03A	0.03A	0.03A						
Magnetotermik	Koha e nderhyrjes																				
	TIPI	C	C	C	C	C	C	C	C	C	C	C	C	C	C						
FUSIBILE	Regjistrimi	A	2x16A	2x16A	2x16A	2x16A	4x25A	2x10A	2x6A	2x6A	2x10A	2x6A	2x10A	2x6A	2x16A						
	P.d.i.	KA	4.5KA	4.5KA	4.5KA	4.5KA	10KA	4.5KA	4.5KA	4.5KA	4.5KA	4.5KA	4.5KA	4.5KA	4.5KA						
Kontaktor	Regjistrimi	A																			
	TIPI																				
RELE TERMIKE	Regjistrimi	V																			
	TIPI																				
SEKSIONI I PERCJELLESIT NE KUADER-NO7V-K	Regullimi	A																			
TIPI I MORSETES																					
SEKSIONI I PERCJELLESIT TE LINJES	mmq.	3 x 2,5	3 x 2,5	3 x 2,5	3 x 2,5	3 x 2,5	5 x 4	3 x 1,5	3 x 1,5	3 x 1,5	3 x 1,5	3 x 1,5	3 x 1,5	3 x 1,5	3 x 2,5						
TIPI I PERCJELLESIT		NO7V-K	NO7V-K	NO7V-K	NO7V-K	NO7V-K	FG7OR	NO7V-K	NO7V-K	NO7V-K	NO7V-K	NO7V-K	NO7V-K	NO7V-K	NO7V-K						
GJATESIA MAKSIMALE E MBROJTJES	mt.																				

Shënime

Porositës

 REPUBLIKA E SHQIPËRISË
BASHKIA TIRANË
DREJTORIA E PËRGJITHSHME E
PUNËVE PUBLIKE

Titulli i Kontratës

STUDIM PROJEKTIM
PER OBJEKTET E ARSIMIT PARAUNIVERSITAR
DHE EDUKIMIT

Titulli i Projektit

STUDIM - PROJEKTIM
"NDERTIMI I KOPSHT - ÇERDHE
e INTEGRUAR
KODER KAMEZ "

Faza

PROJEKT ZBATIM

Vula

Autor

"TESLA VIZION"
LIC. N.6920/4
DREJTUES LIQJOR:
Dëfrim Celami
DREJTUES TEKNIK:
Dëfrim Celami,
Ndrçim Derguti,
Elton Ujkashi,
Vera Kavaja,
Irma Derguti

Vula

Kapitulli

PROJEKTI ELEKTRIK

Titulli i Vizatimit

KUADRI ELEKTRIK

Revizuar

NENTOR 2018

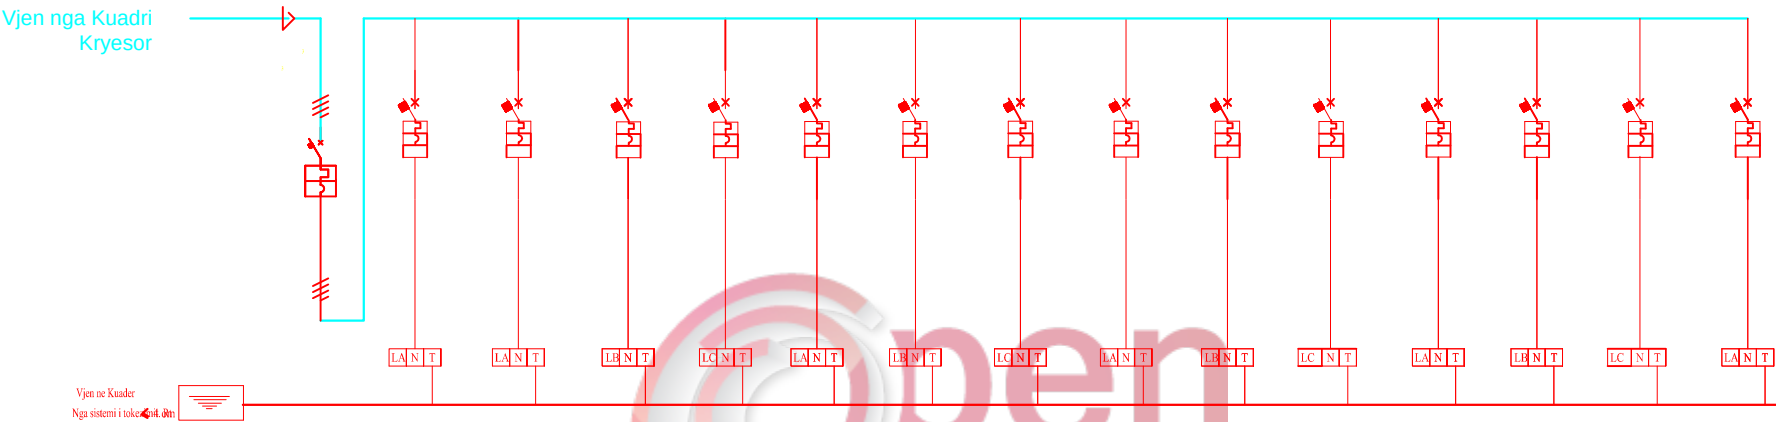
Shkalja

1:50

Konfirmimi i Planit

E.1 - 12

Kuadri Elektrik i Dhomes Teknike



Nr i Qarkut				1	2	3	4	5	6	7	8	9	10	11	12	13	14
Perdoruesi		LIDHJE EKUIPOTENCIALE	KRYESORI	Paneli Pompes Ujit 1	Paneli Kaldajes 2	Ndricimi 3											
Fuqia e llogaritur		KW	4.9	1	3.9	0.5											
Rryma e llogaritur		A	9.31	4.54	7.41	2.27											
Numeri i moduleve		N°	4	2	4	2											
DIFERENCIALE	TIPI																
	Regjistrimi	A				0.03A											
Magneto-Termik	Koha e nderhyrjes	ms															
	TIPI		C	C	C	C											
FUSIBILE	Regjistrimi	A	4x20A	2x10A	4x16A	2x6A											
	P.d.i.	KA	10KA	4.5KA	4.5KA	4.5KA											
Kontaktor	Regjistrimi	A															
	TIPI																
RELE TERMIKE	Regjistrimi	V															
	TIPI																
SEKSIONI I PERCJELLESIT NE KUADER-NO7V-K	Regullimi	A															
	TIPI																
TIPI I MORSETES																	
SEKSIONI I PERCJELLESIT TE LINJES																	
TIPI I PERCJELLESIT																	
GJATESIA MAKSIMALE E MBROJTJES																	

Shënime

Porositës



REPUBLIKA E SHQIPËRISË
BASHKIA TIRANË
DREJTORIA E PËRGJITHSHME E
PUNËVE PUBLIKE

Titulli i Kontratës

STUDIM PROJEKTIM
PER OBJEKTET E ARSIMIT PARAUNIVERSITAR
DHE EDUKIMIT

Titulli i Projektit

STUDIM - PROJEKTIM
"NDERTIMI I KOPSHT - ÇERDHE
e INTEGRUAR
KODER KAMEZ "

Faza

PROJEKT ZBATIM

Vula

Autor

"TESLA VIZION"
LIC. N.6920/4
DREJTUES LIGJOR:
Dëfrim Celami
DREJTUES TEKNIK:
Dëfrim Celami,
Ndriçim Derguti,
Elton Ujkashi,
Vera Kavaja,
Irma Derguti

Vula

Kapitulli

PROJEKTI ELEKTRIK

Titulli i Vizatimit

KUADRI ELEKTRIK

Realizuar


NENTOR 2018

Shkalja


1:100

Kordinimi i Planit

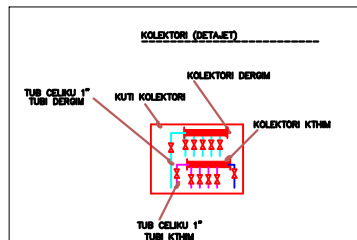
E.1 - 13




PRERJA ANESORE E RADIATORIT

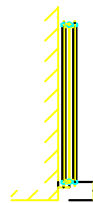

22

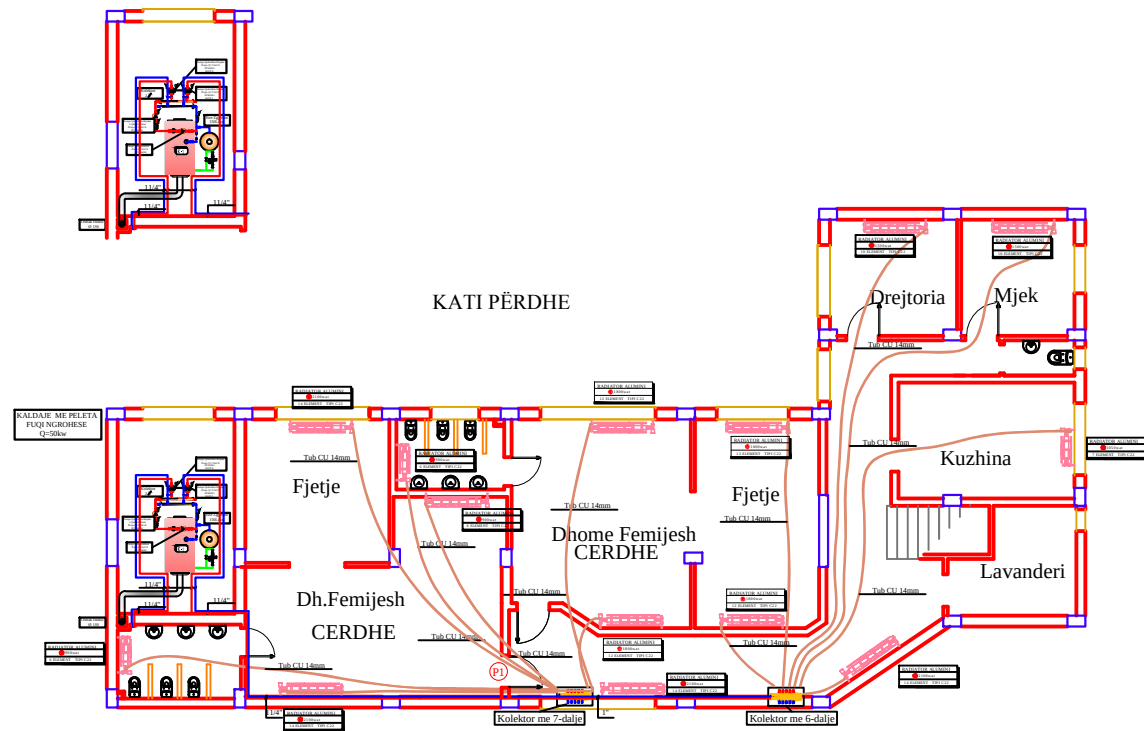

Oxhak Inoksi
Ø 150

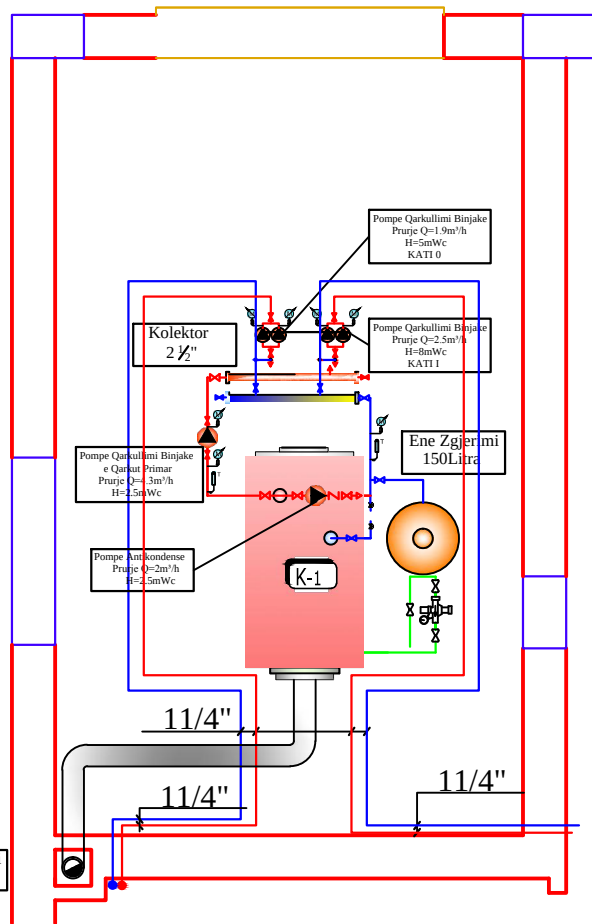

Shënime

Porositës

REPUBLIKA E SHQIPËRISË
BASHKIA TIRANË
DREJTORIA E PËRGJITHSHME E
PUNËVE PUBLIKE

Titulli i Kontratës

STUDIM PROJEKTIM
PER OBJEKTET E ARSIMIT PARAUNIVERSITAR
DHE EDUKIMIT

Titulli i Projektit

STUDIM - PROJEKTIM
"NDERTIMI I KOPSHT - ÇERDHE
e INTEGRUAR
KODER KAMEZ "

Faza

PROJEKT ZBATIM

Vula

Autor

"TESLA VIZION"
LIC. N.6920/4
DREJTUES I LGJOR:
Dëfrim Celami
DREJTUES TEKNIK:
Dëfrim Celami,
Ndriçim Derguti,
Elton Ujkashi,
Vera Kavaja,
Irma Derguti

Vula

Keputimi

PROJEKTI I SISTEMIT
TE NGROHJES

Titulli i Vizatimit

PLANIMETRIA E SISTEMIT
TE NGROHJES

Realizuar


TETOR 2018

Shkallë

VARION

Rendimenti i Plots

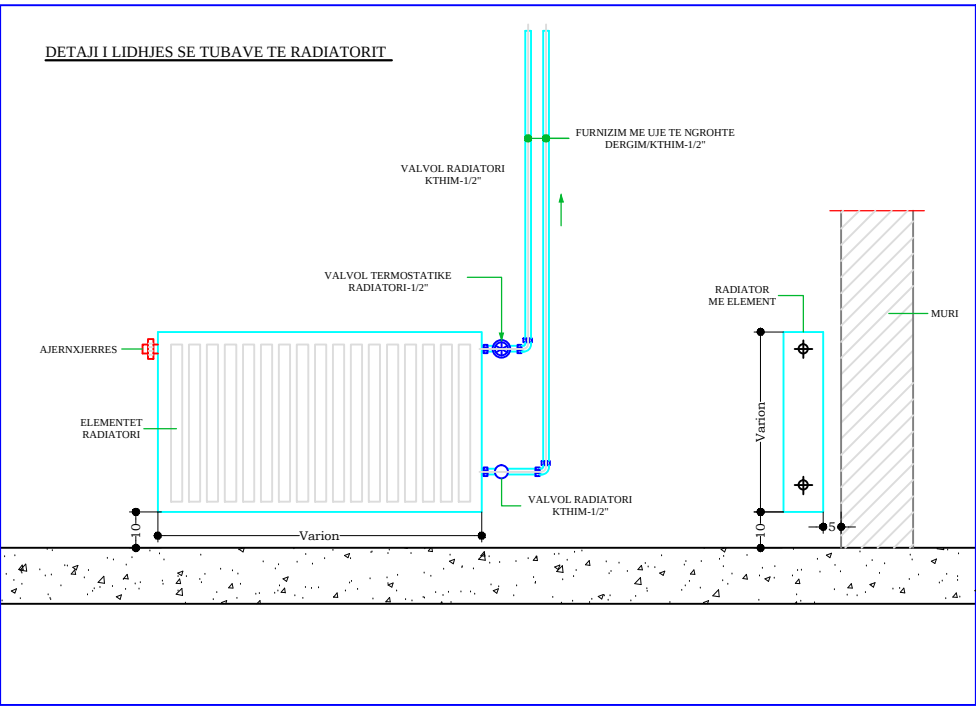N.1 - 01



Specifikime Teknike

Furnizimi me energji	Ø/V/Hz	1/ 220~240 / 50
Fuqia elektrike	kW	1.5
Kapaciteti ngrohës	kW	50
	Kcal/h	43000
Lidhja e tubave	Dergim mm(inch)	DN50(2")
	Kthim mm(inch)	DN50(2")

Specifikime Teknike

Furnizimi me energji	Ø/V/Hz	3/ 380~400 / 50
Fuqia elektrike	kW	1.5
Prurja e pompes	mc/h	1.9
	H(m)	5
Diametri i flanaxhave te pompave	DN(mm)	32

Specifikime Teknike

Furnizimi me energji	Ø/V/Hz	3/ 380~400 / 50
Fuqia elektrike	kW	1.5
Prurja e pompes	mc/h	2.5
	H(m)	8
Diametri i flanaxhave te pompave	DN(mm)	32


Specifikime Teknike

Furnizimi me energji	Ø/V/Hz	3/ 380~400 / 50
Fuqia elektrike	kW	2.2
Prurja e pompes	mc/h	4.5
	H(m)	2
Diametri i flanaxhave te pompave	DN(mm)	50



Shënime

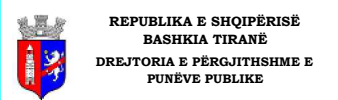Porositës



Titulli i Kontratës

STUDIM PROJEKTIM
PER OBJEKTET E ARSIMIT PARAUNIVERSITAR
DHE EDUKIMIT

Titulli i Projektit

STUDIM - PROJEKTIM
"NDERTIMI I KOPSHT - ÇERDHE
e INTEGRUAR
KODER KAMEZ "

Faza

PROJEKT ZBATIM

Vula

Autor

"TESLA VIZION"
LIC. N.6920/4
DREJTUES I LGJOR:
Défrim Celami
DREJTUES TEKNIK:
Défrim Celami,
Ndriçim Derguti,
Elton Ujkashi,
Vera Kavaja,
Irma Derguti

Vula

PROJEKTI I SISTEMIT TE NGROHJES

SKEMA E SISTEMIT TE NGROHJES & DETAJE

TETOR 2018

VARION

N.1 - 02

