


PROJEKT ZBATIMI


OBJEKTI: NDERTIMI I UJËSJELLËSIT TE FSHATRAVE LALEZ, BIZE, DRAÇ DHE SHETE,
NJËSIA ADMINISTRATIVE ISHËM – BASHKIA DURRËS
SH. A. UJËSJELLËS KANALIZIME DURRËS

MAJ 2015

NDERTIMI I UJESJELLESIT TE FSHATRAVE LALEZ, BIZE, DRAÇ DHE SHETE
NJESIA ADMINISTRATIVE ISHEM - BASHKIA DURRËS
SH 1:25000

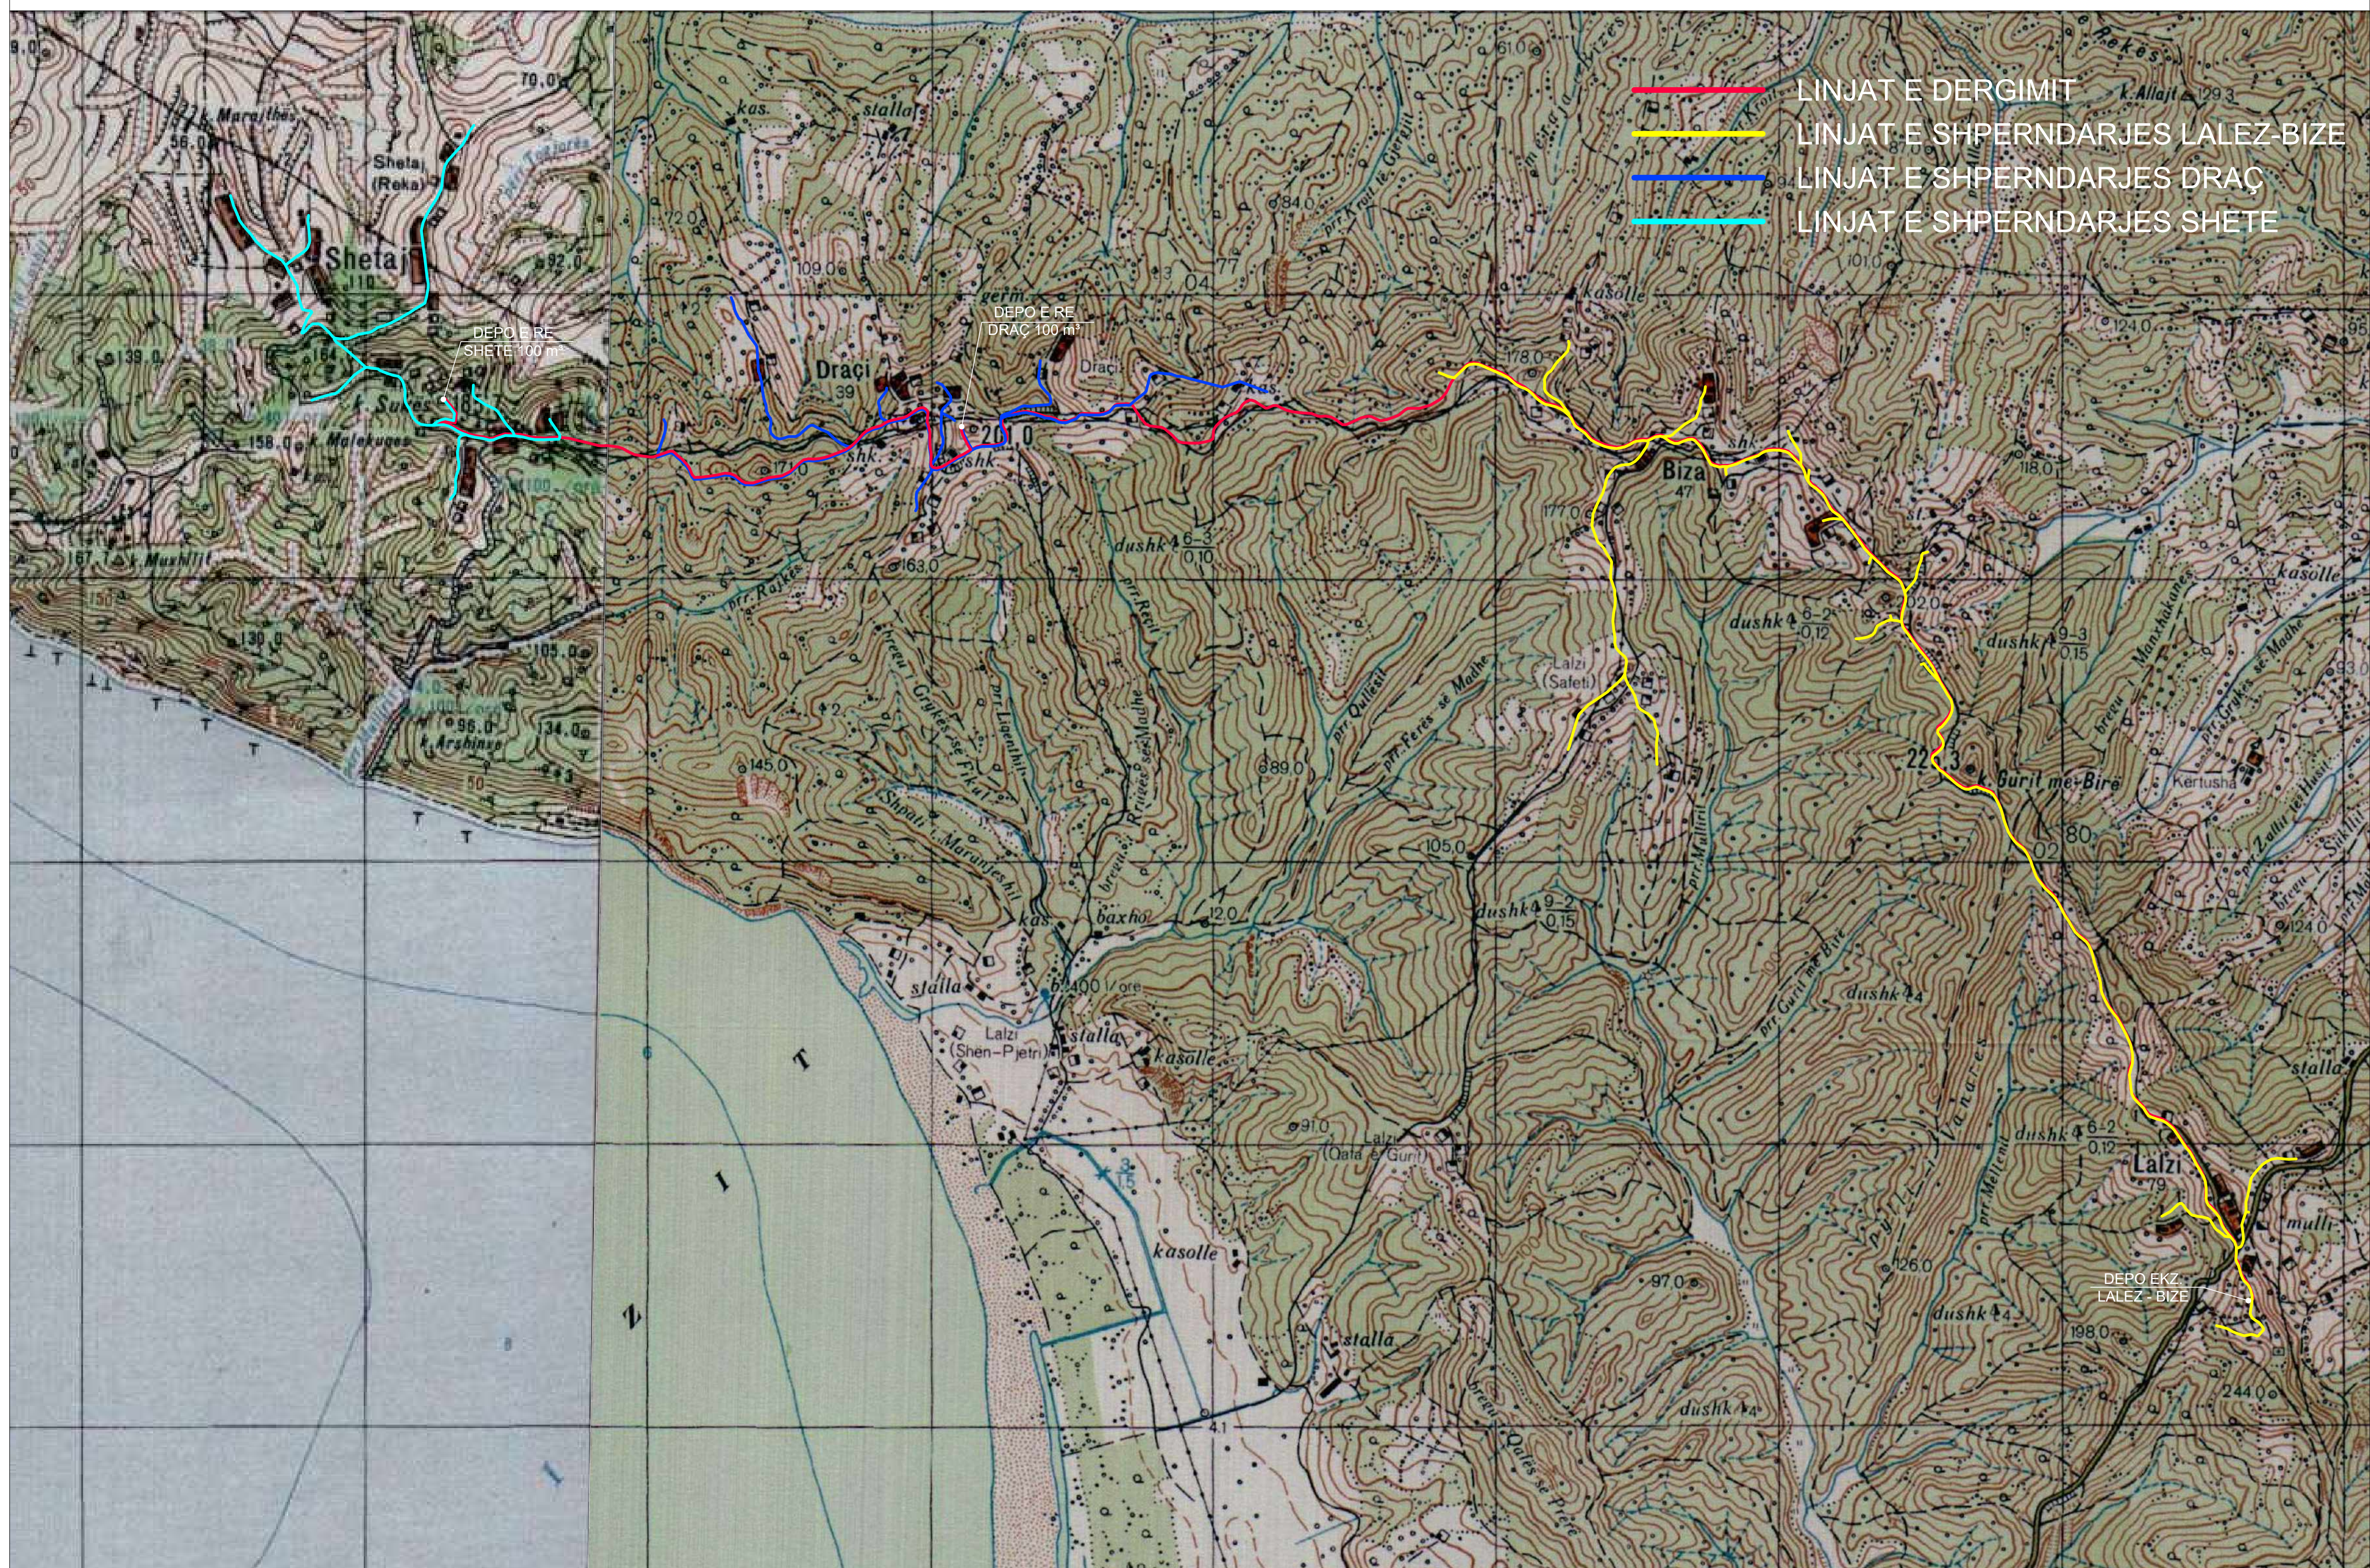

			STUDIO PROJEKTIM SUPERVISION KOLAUDIM TIRANË	
RIKONSTRUKSION I UJËSJELLËSIT SEKTORI QENDER - NJESIA ADMINISTRATIVE SUKTH,BASHKIA Durrës			Inxh. Hidroteknik MSc.	Andrin KËRPAÇI
POROSITËS: SH.A. UJESJELLES KANALIZIME DURES			Inxh. Transporti MSc.	Laerta LIKO
EMËRTIMI I FLETËS			Inxh. Topograf Dr.	Sokol ALLARAJ
SKEMA HIDRAULIKE E F. ME UJË TE QYTETIT TE DurrësIT			Inxh. Hidroteknik	Besard SHIMA
FAZA	DATA	NR. FLETËS	Inxh. Gjeolog	Bekim LILAJ
PR. ZB.	02. 2017	00		

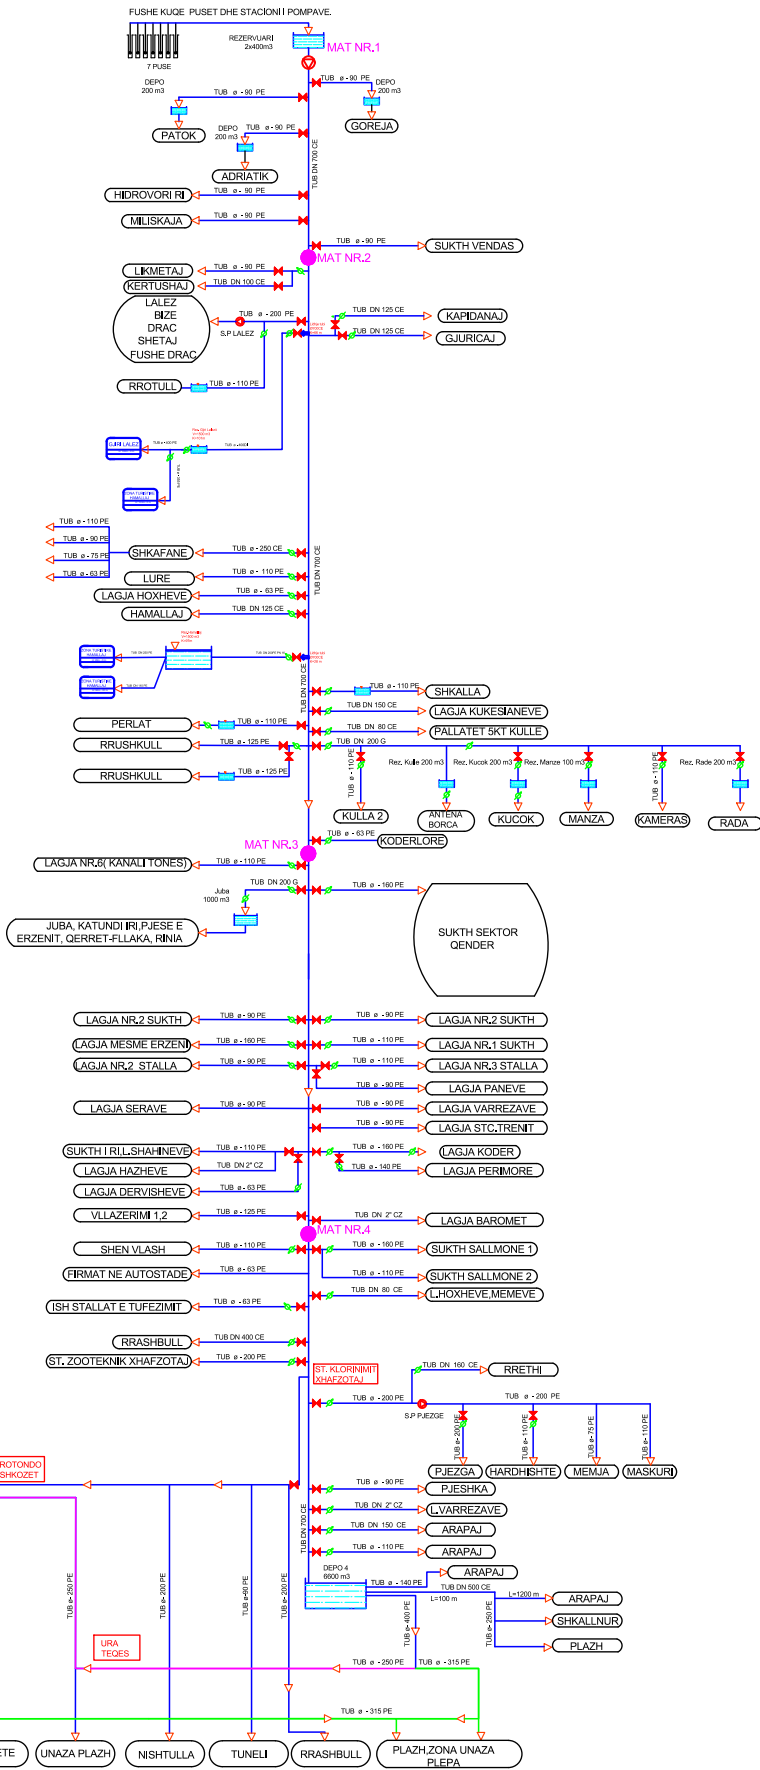


NDERTIMI I UJESJELLESIT TE FSHATRAVE LALEZ, BIZE, DRAÇ DHE SHETE
NJESIA ADMINISTRATIVE ISHEM - BASHKIA DURRËS
PLANIMETRIA E PERGJITHSHME E LINJES SE DERGIMIT STP - DEPO LALEZ



STUDIO PROJEKTIM
SUPERVISION
KOLAUDIM
TIRANË

NDERTIMI I UJESJELLESIT TE FSHATRAVE LALEZ, BIZE, DRAÇ DHE SHETE NJESIA ADMINISTRATIVE ISHEM - BASHKIA DURRËS			Inxh. Hidroteknik MSc.	Andrin KËRPAÇI	
POROSITES: SH.A. UJESJELLES KANALIZIME DURRES			Inxh. Transp.	Laerta LIKO	
EMERTIMI I FLETES			Arkit.	Joana GOLEMI	
PLANIMETRIA E PERGJITHSHME E LINJES SE DERGIMIT STP - DEPO LALEZ			Inxh. Hidroteknik	Eno KOSTA	
FAZA	DATA	NR. FLETËS	Topograf	Servet VERÇANI	
PR. ZBT.	05. 2015	01			

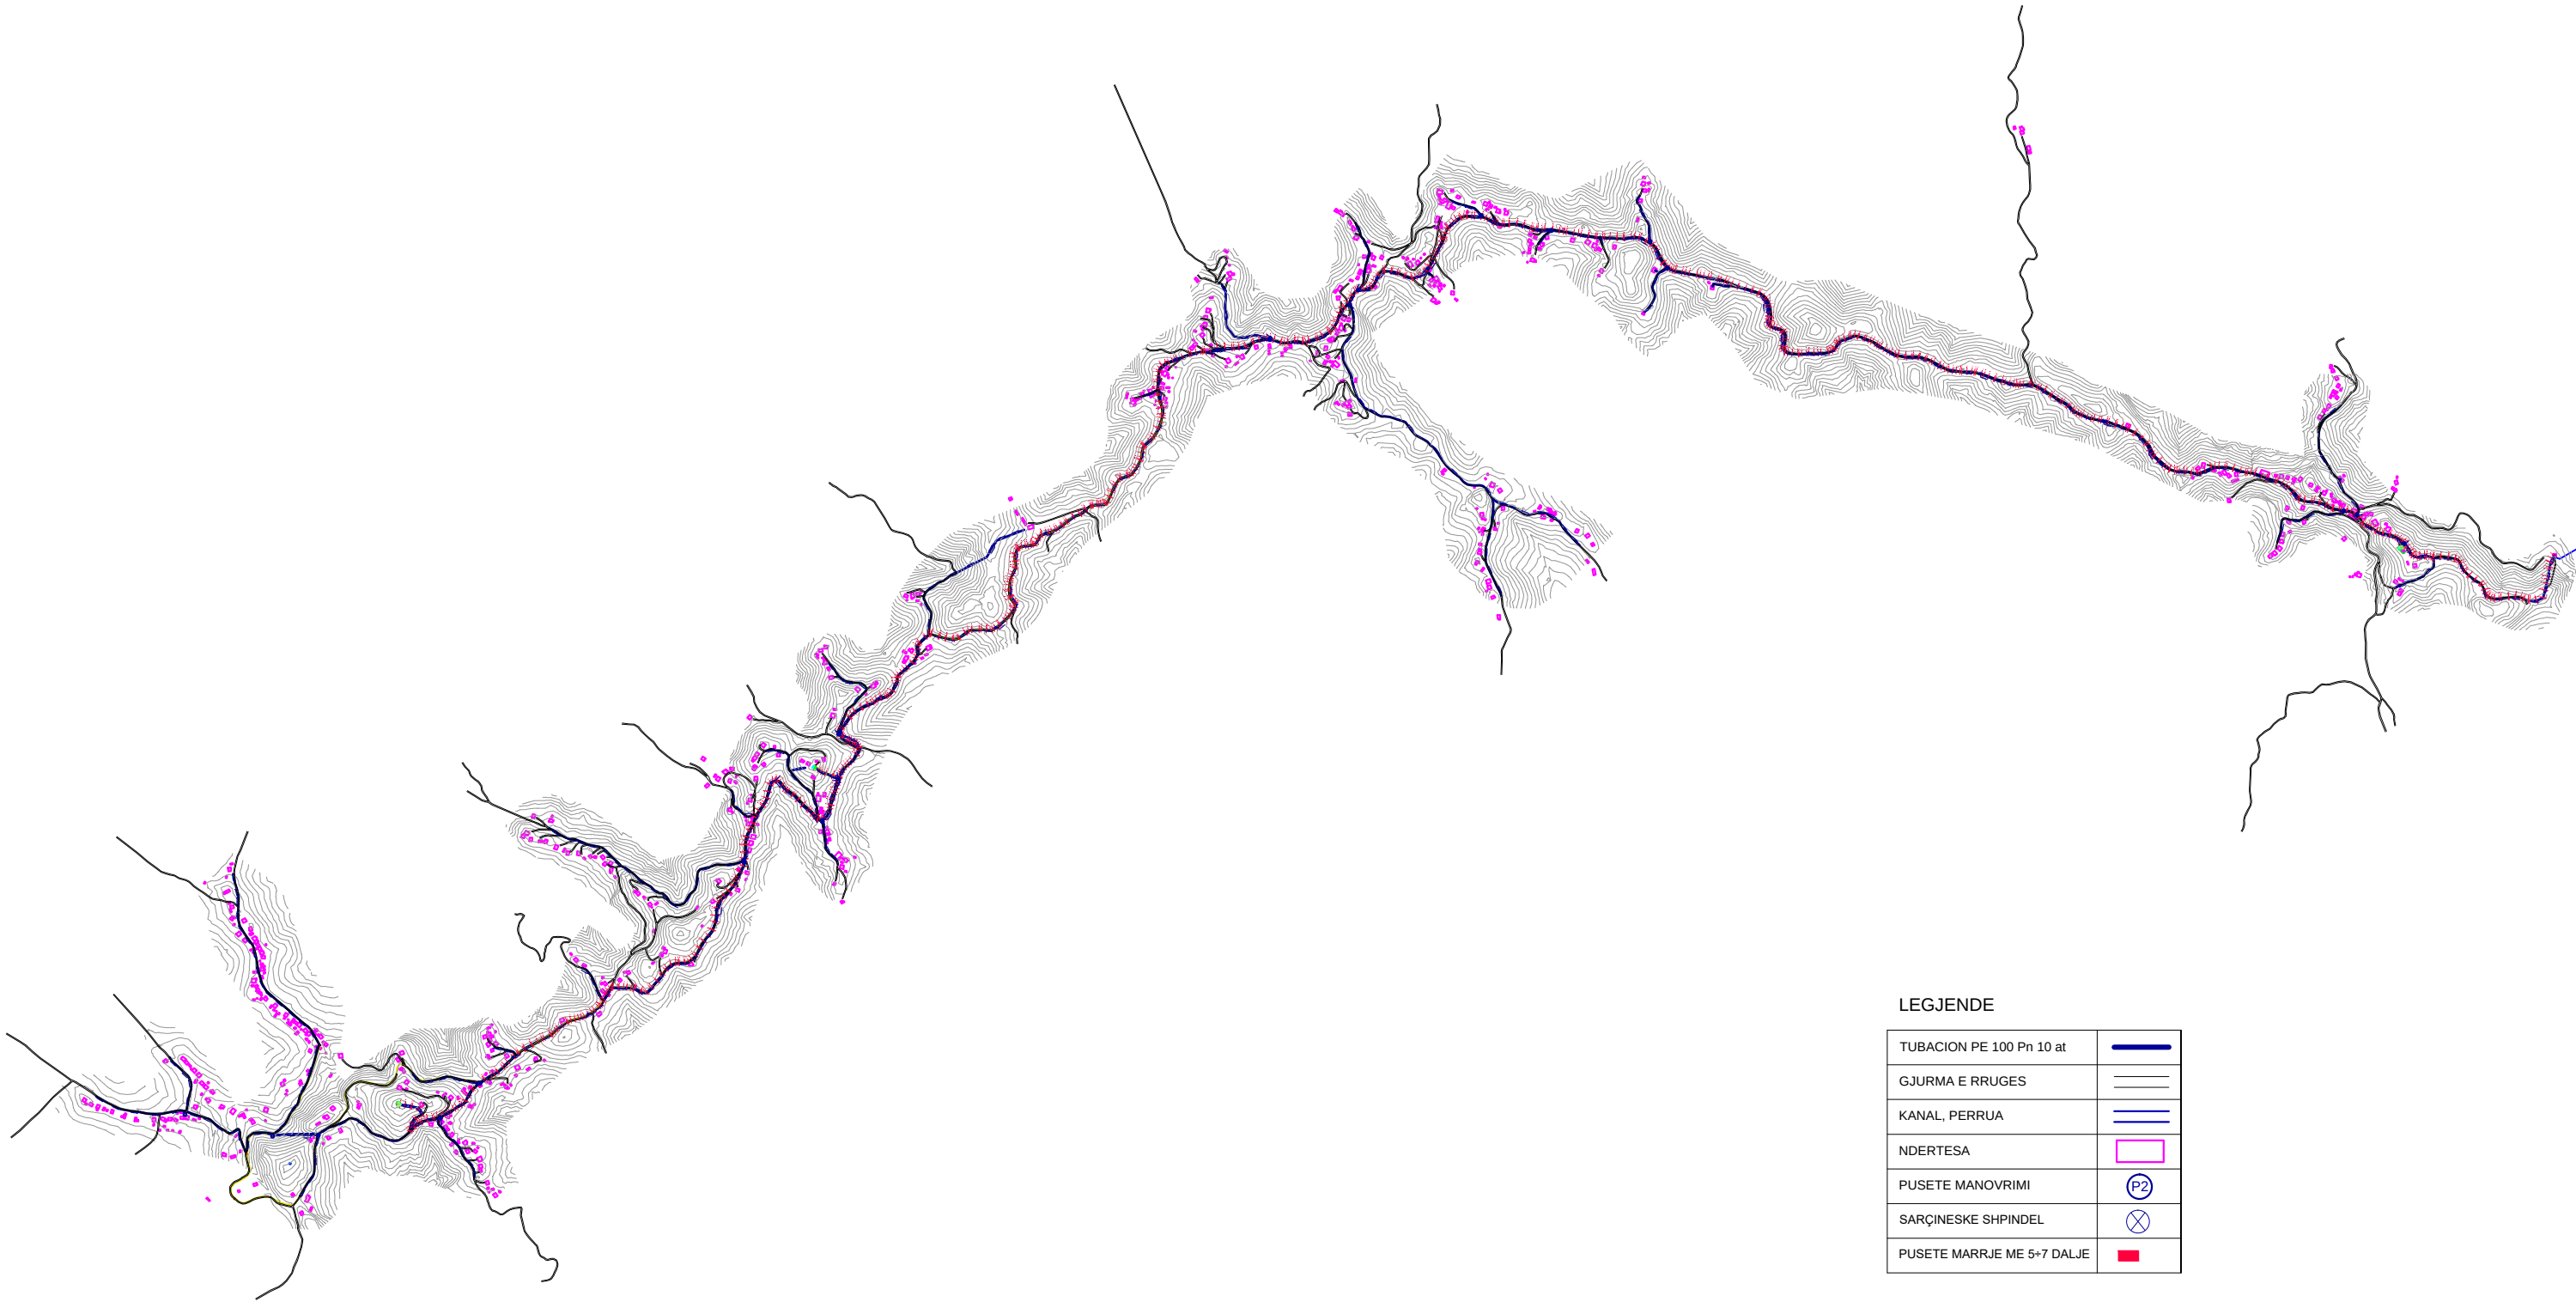

LEGJENDE

TUBACION PE 100 Pn 10 at	
GJURMA E RRUGES	
KANAL, PERRUA	
NDERTESA	
PUSETE MANOVRIMI	
SARÇINESKE SHPINDEL	
PUSETE MARRJE ME 5÷7 DALJE	


NDERTIMI I UJESJELLESIT TE FSHATRAVE LALEZ, BIZE, DRAÇ DHE SHETE
NJESIA ADMINISTRATIVE ISHEM - BASHKIA DURRËS
PLANIMETRIA E LINJES SE DERGIMIT STP - DEPO LALEZ
SH 1:1000



STUDIO PROJEKTIM
SUPERVISION
KOLAUDIM
TIRANË

NDERTIMI I UJESJELLESIT TE FSHATRAVE LALEZ, BIZE, DRAÇ DHE SHETE NJESIA ADMINISTRATIVE ISHEM - BASHKIA DURRËS			Inxh. Hidroteknik MSc.	Andrin KËRPAÇI	
POROSITES: SH.A. UJESJELLES KANALIZIME DURRËS			Inxh. Transp.	Laerta LIKO	
EMERTIMI I FLETES			Arkit.	Joana GOLEMI	
PLANIMETRIA E LINJES SE DERGIMIT STP - DEPO LALEZ			Inxh. Hidroteknik	Eno KOSTA	
FAZA	DATA	NR. FLETËS	Topograf	Servet VERÇANI	
PR. ZBT.	05. 2015	02			

LEGJENDE	
TUBACION PE 100 Pn 10 at	
GJURMA E RRUGES	
KANAL, PERRUA	
NDERTESA	
PUSETE MANOVRIMI	
SARÇINESKE SHPINDEL	
PUSETE MARRJE ME 5+7 DALJE	

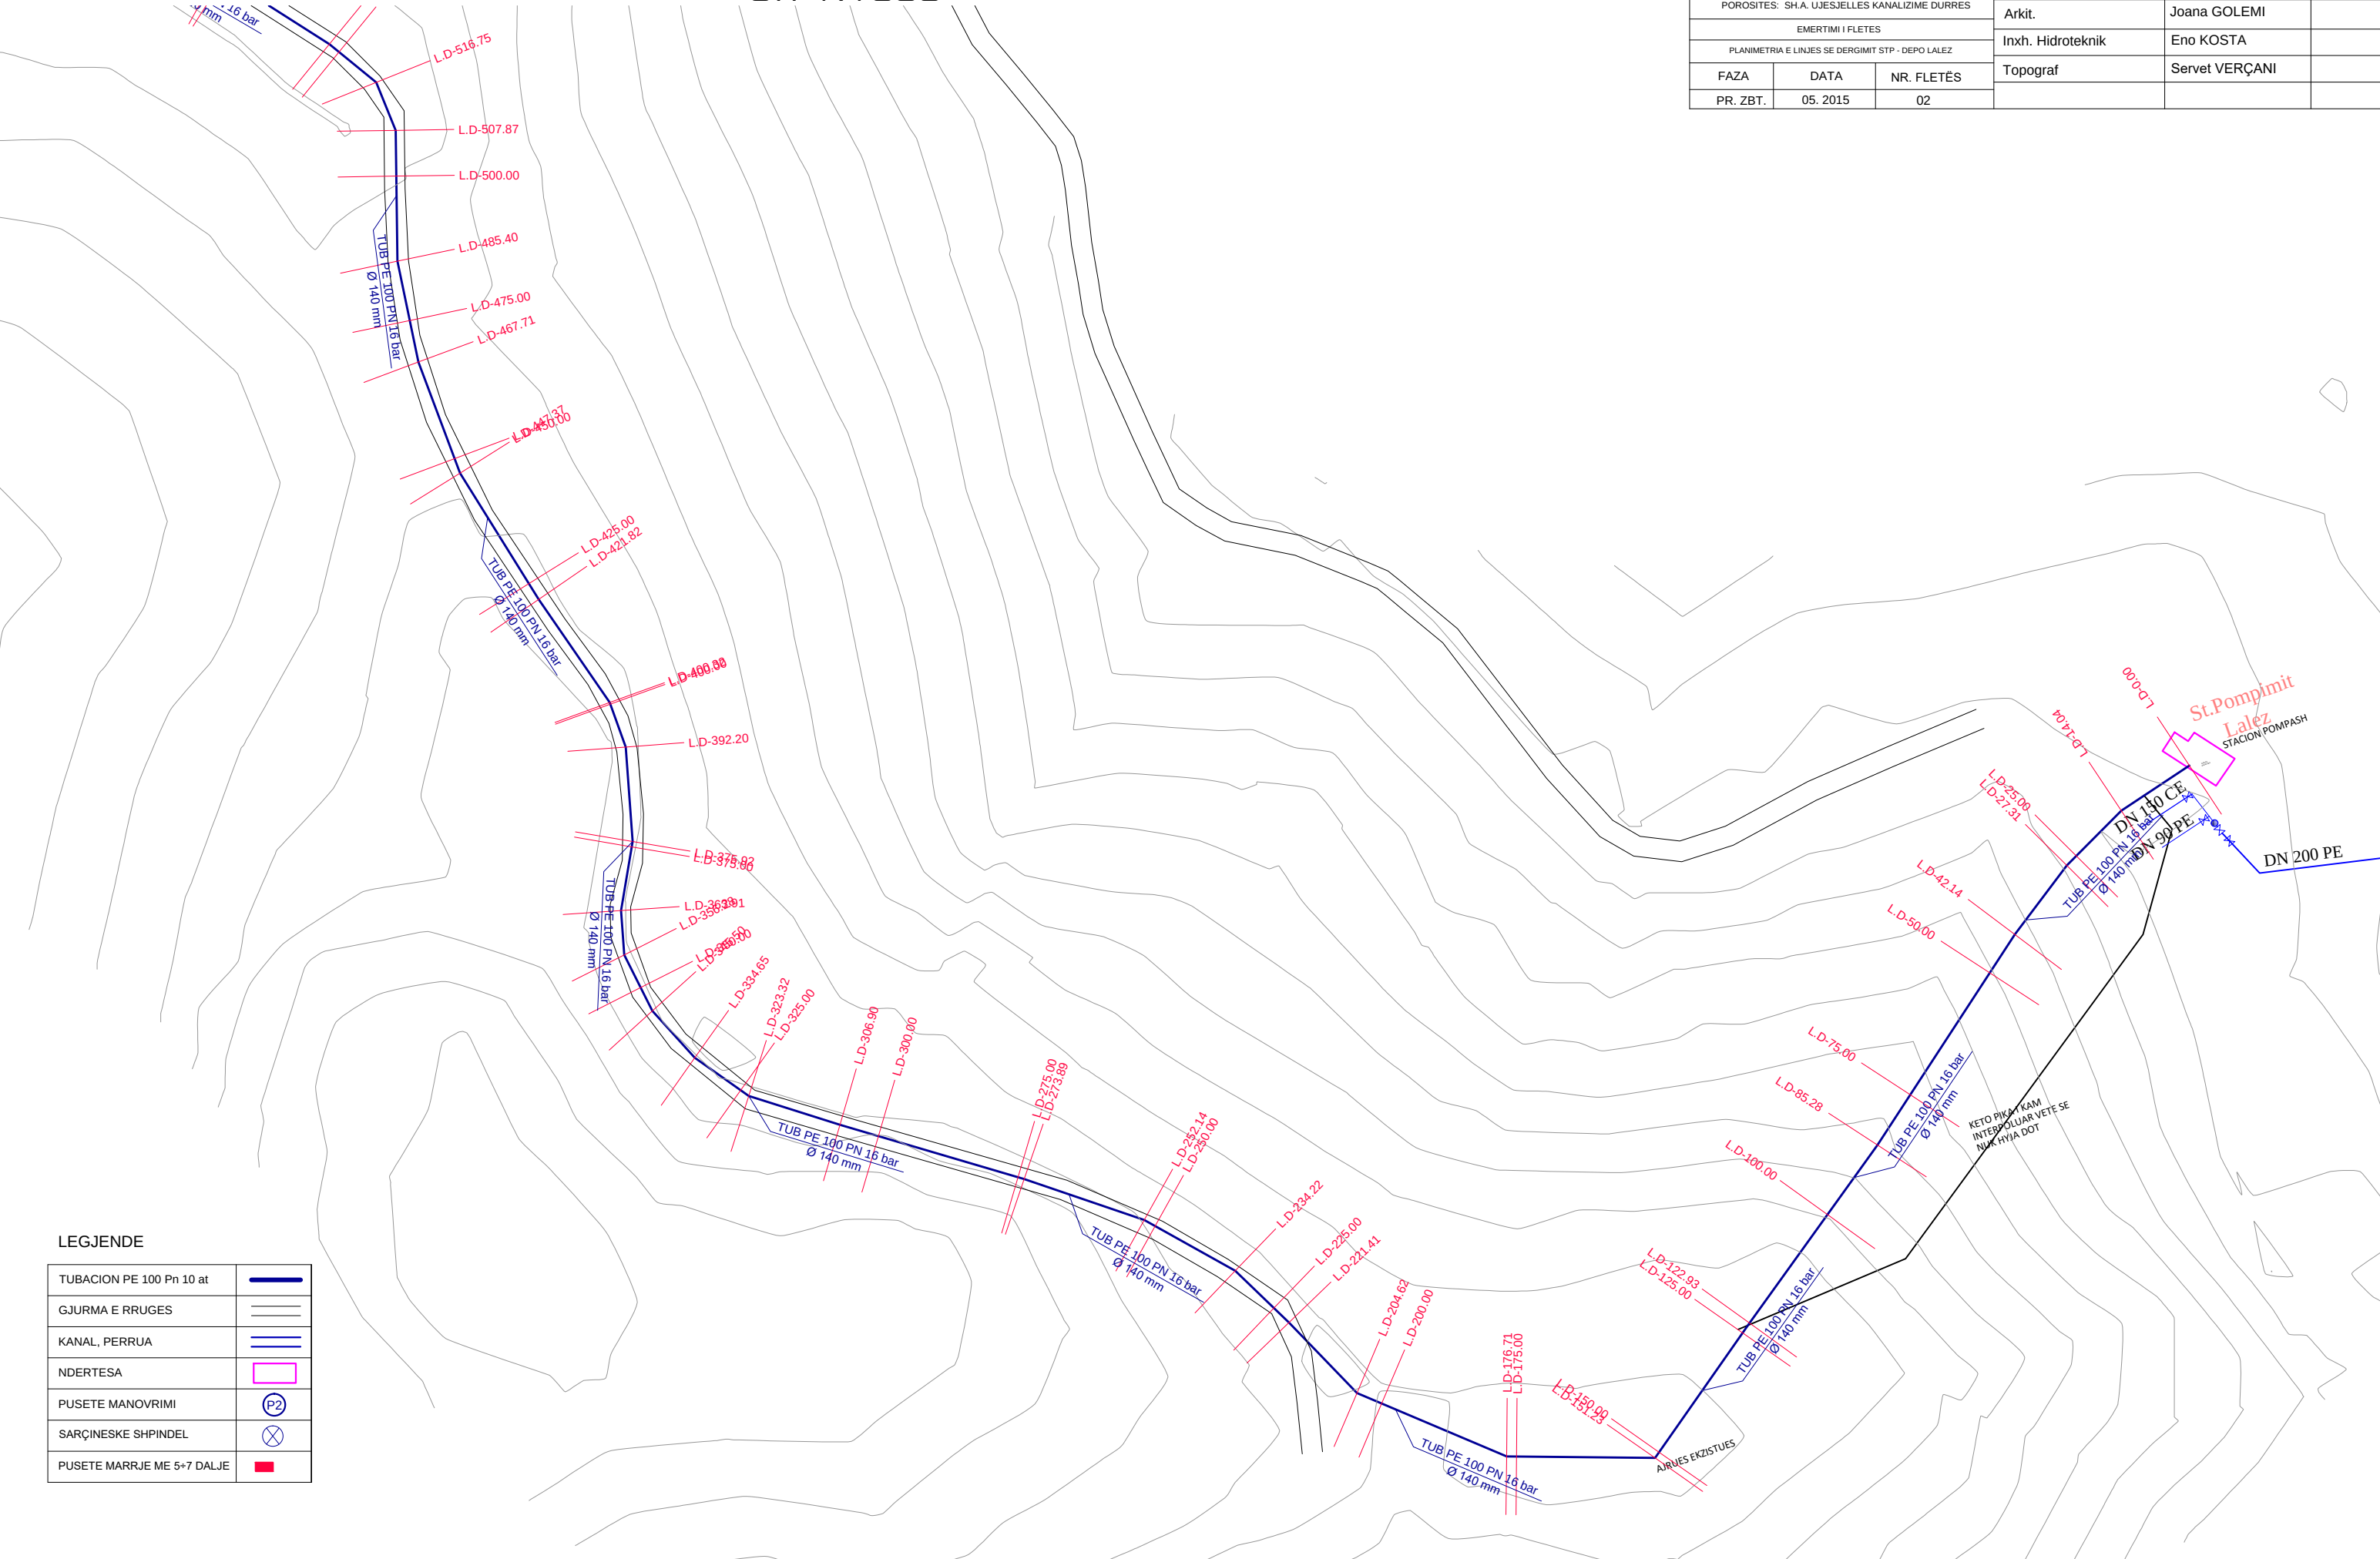


NDERTIMI I UJESJELLESIT TE FSHATRAVE LALEZ, BIZE, DRAÇ DHE SHETE
NJESIA ADMINISTRATIVE ISHEM - BASHKIA DURRËS
PLANIMETRIA E LINJES SE DERGIMIT STP - DEPO LALEZ
SH 1:1000



STUDIO PROJEKTIM
SUPERVISION
KOLAUDIM
TIRANË

NDERTIMI I UJESJELLESIT TE FSHATRAVE LALEZ, BIZE, DRAÇ DHE SHETE NJESIA ADMINISTRATIVE ISHEM - BASHKIA DURRËS			Inxh. Hidroteknik MSc.	Andrin KËRPAÇI	
POROSITES: SH.A. UJESJELLES KANALIZIME DURRËS			Inxh. Transp.	Laerta LIKO	
EMERTIMI I FLETES			Arkit.	Joana GOLEMI	
PLANIMETRIA E LINJES SE DERGIMIT STP - DEPO LALEZ			Inxh. Hidroteknik	Eno KOSTA	
FAZA	DATA	NR. FLETËS	Topograf	Servet VERÇANI	
PR. ZBT.	05. 2015	03			

LEGJENDE	
TUBACION PE 100 Pn 10 at	
GJURMA E RRUGES	
KANAL, PERRUA	
NDERTESA	
PUSETE MANOVRIMI	
SARÇINESKE SHPINDEL	
PUSETE MARRJE ME 5+7 DALJE	

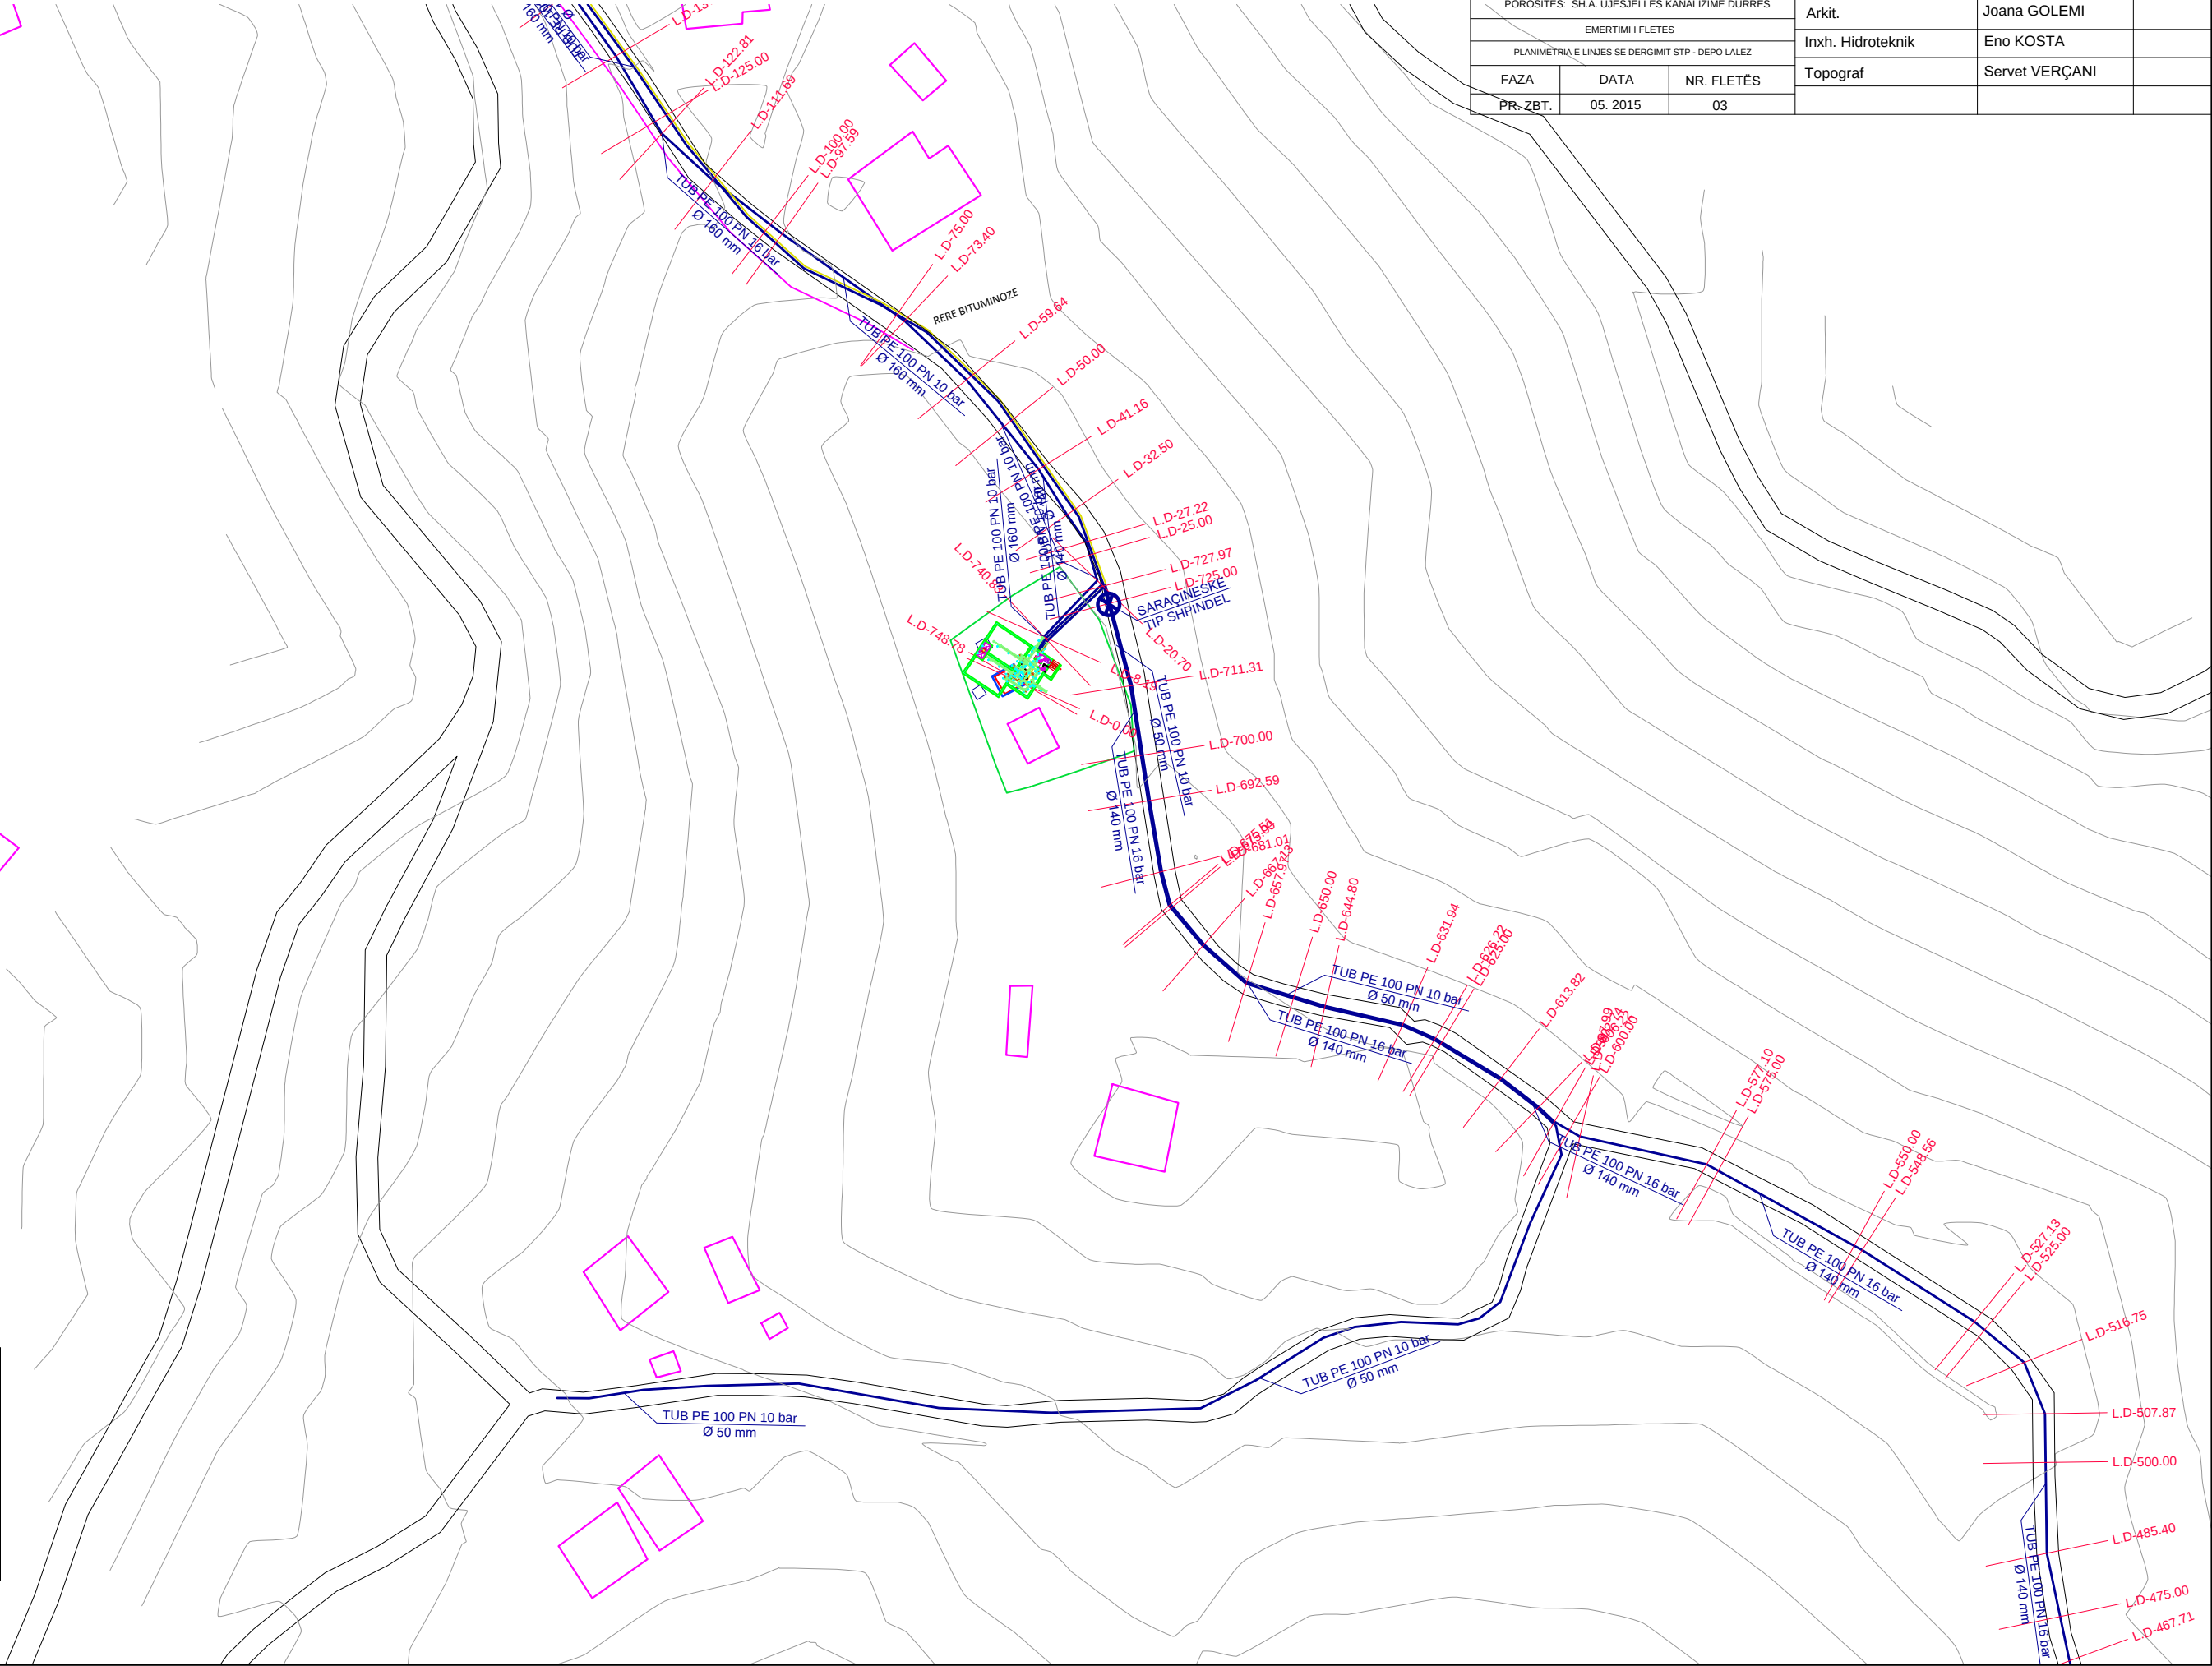

NDERTIMI I UJESJELLESIT TE FSHATRAVE LALEZ, BIZE, DRAÇ DHE SHETE
NJESIA ADMINISTRATIVE ISHEM - BASHKIA DURRËS
PLANIMETRIA E LINJES SE DERGIMIT STP - DEPO LALEZ

SH 1:1000



STUDIO PROJEKTIM
SUPERVISION
KOLAUDIM
TIRANË

NDERTIMI I UJESJELLESIT TE FSHATRAVE LALEZ, BIZE, DRAÇ DHE SHETE
NJESIA ADMINISTRATIVE ISHEM - BASHKIA DURRËS

Inxh. Hidroteknik MSc.

Andrin KËRPAÇI

Inxh. Transp.

Laerta LIKO

EMERTIMI I FLETES

Arkit.

Joana GOLEMI

PLANIMETRIA E LINJES SE DERGIMIT STP - DEPO LALEZ

Inxh. Hidroteknik

Eno KOSTA

FAZA

NR. FLETËS

Topograf

Servet VERÇANI


PR. ZBT.

05. 2015

04

LEGJENDE


TUBACION PE 100 Pn 10 at	
GJURMA E RRUGES	
KANAL, PERRUA	
NDERTESA	
PUSETE MANOVRIMI	
SARÇINESKE SHPINDEL	
PUSETE MARRJE ME 5+7 DALJE	

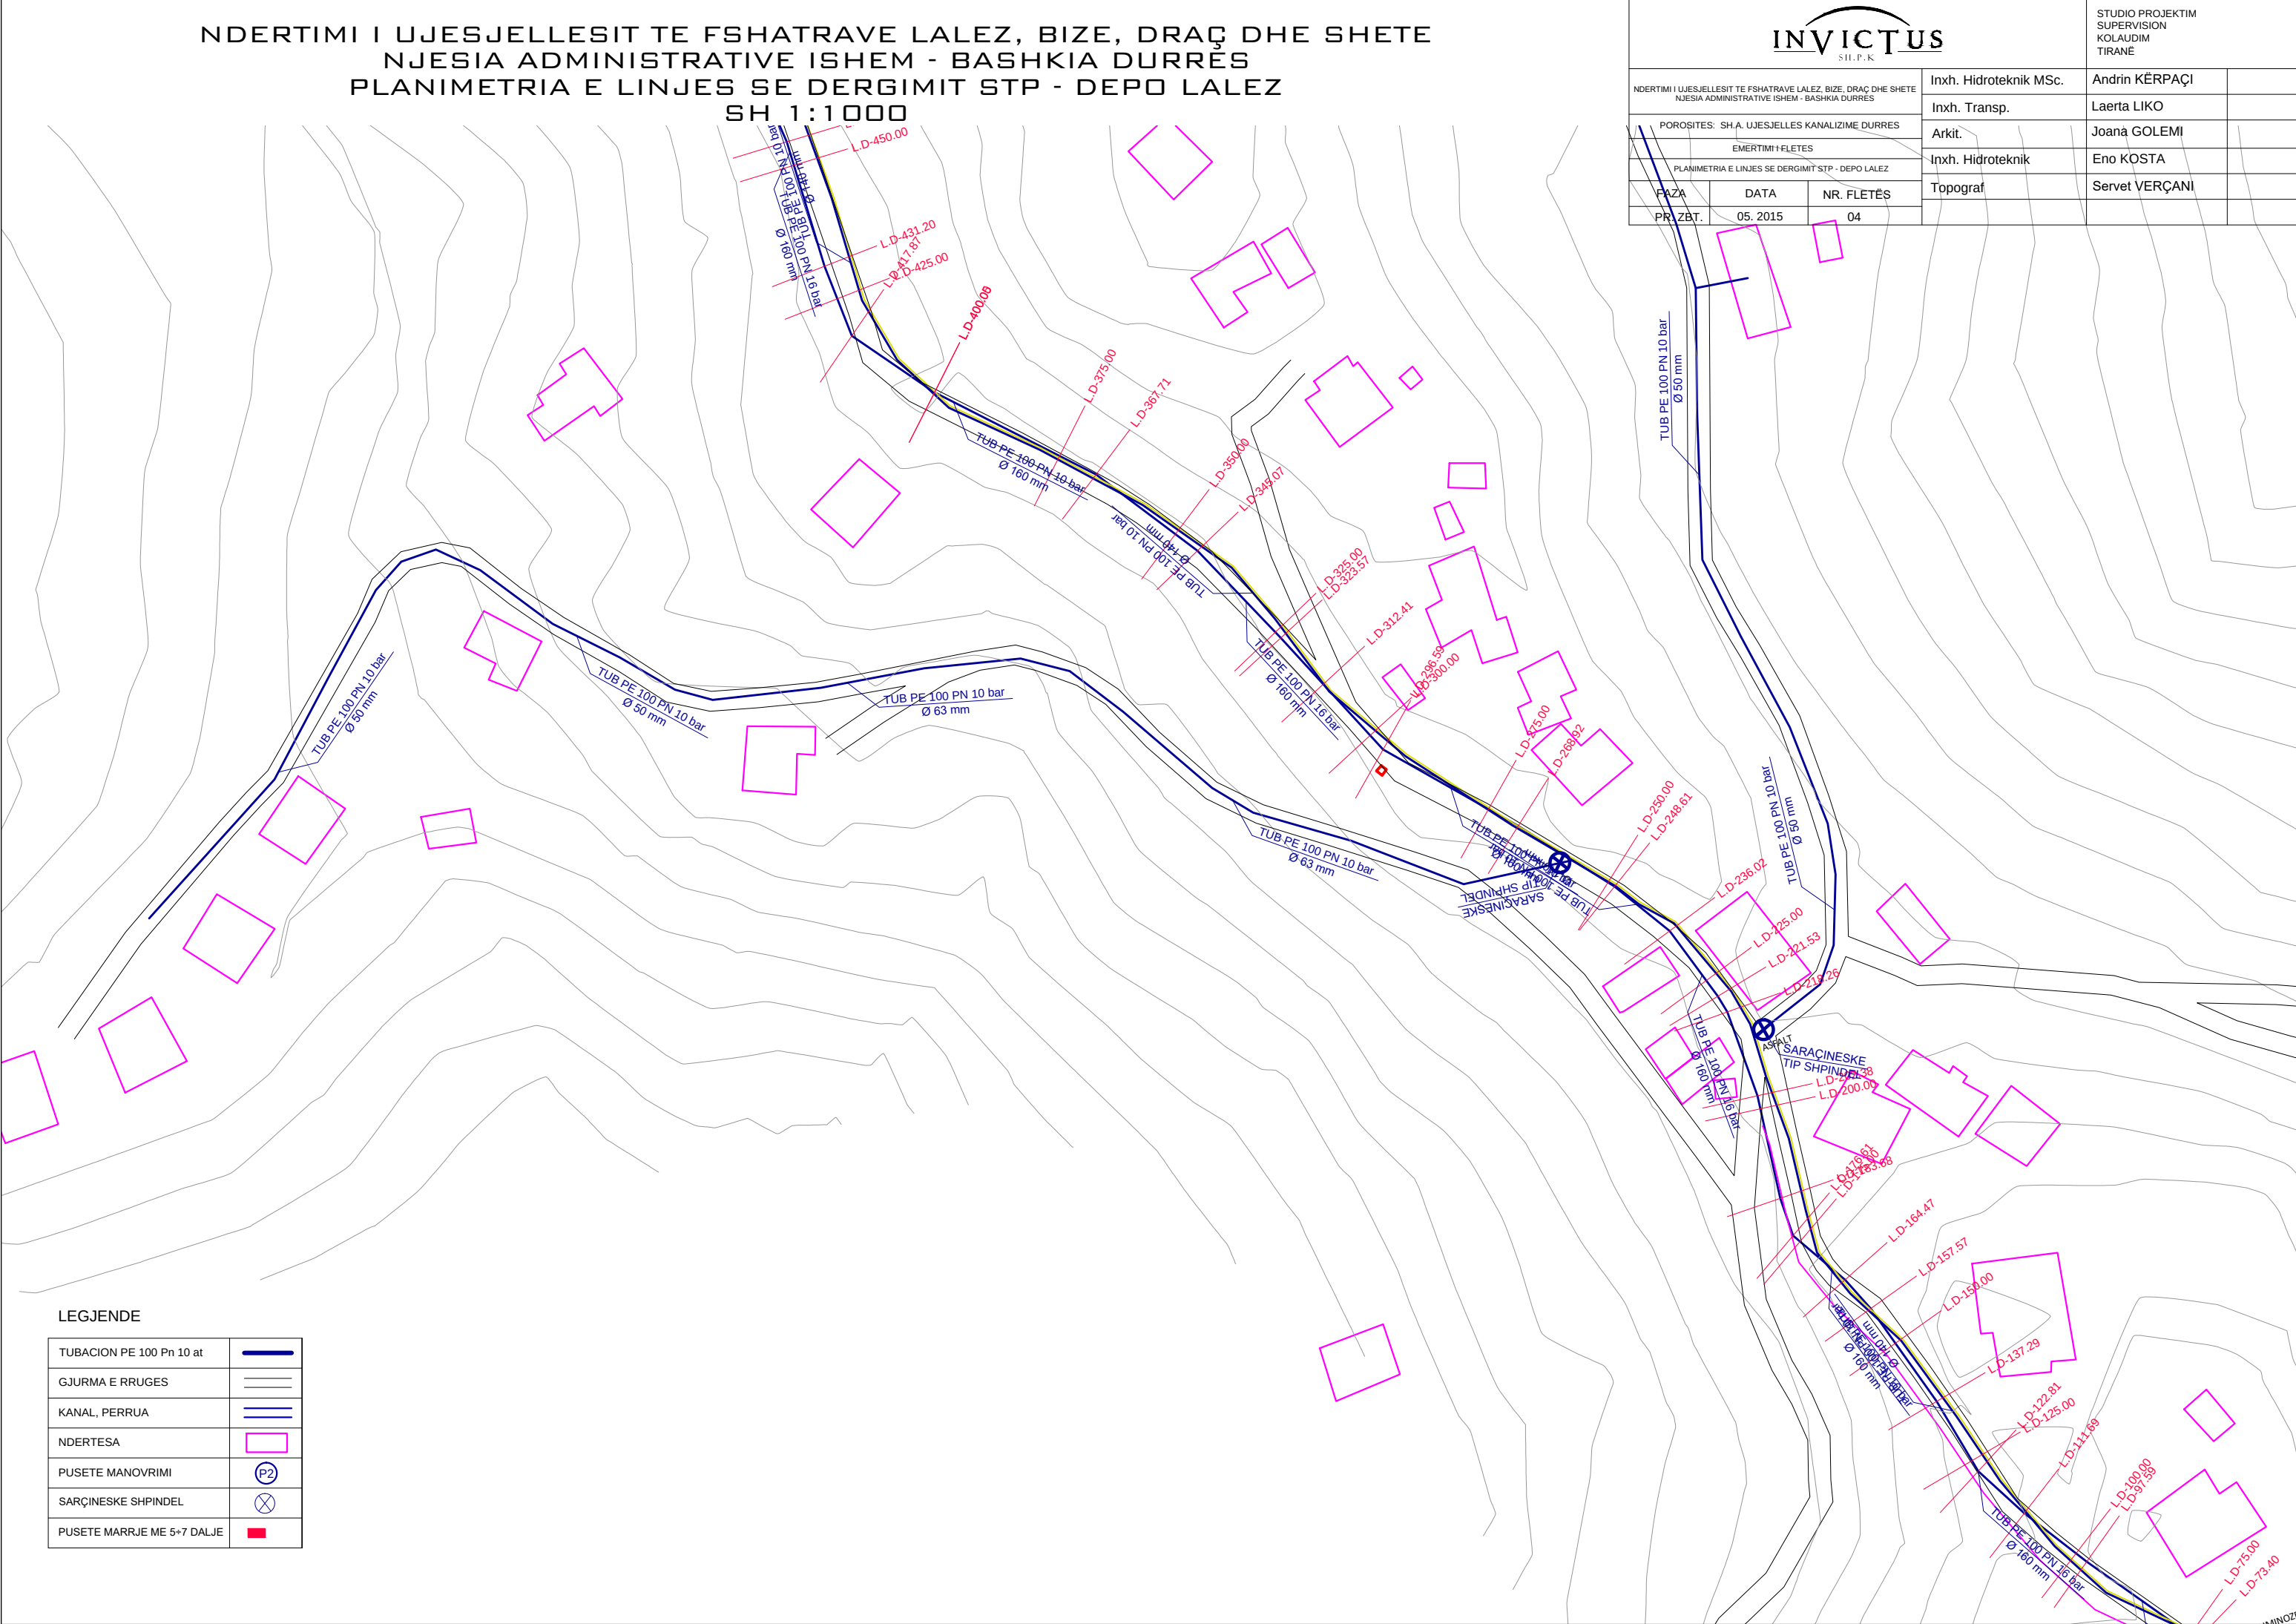

INVICTUS
S.H.P.K

STUDIO PROJEKTIM
SUPERVISION
KOLAUDIM
TIRANË

NDERTIMI I UJESJELLESIT TE FSHATRAVE LALEZ, BIZE, DRAÇ DHE SHETE NJESIA ADMINISTRATIVE ISHEM - BASHKIA DURRES			Inxh. Hidroteknik MSc.	Andrin KËRPAÇI	
			Inxh. Transp.	Laerta LIKO	
POROSITES: S.H.A. UJESJELLES KANALIZIME DURRES			Arkit.	Joana GOLEMI	
			Inxh. Hidroteknik	Eno KOSTA	
EMERTIMI I FLETES			Topograf	Servet VERÇANI	
PLANIMETRIA E LINJES DE DERGIMT STP - DEPO LALEZ					
FAZA	DATA	NR. FLETËS			
PR. ZBT.	05. 2015	05			

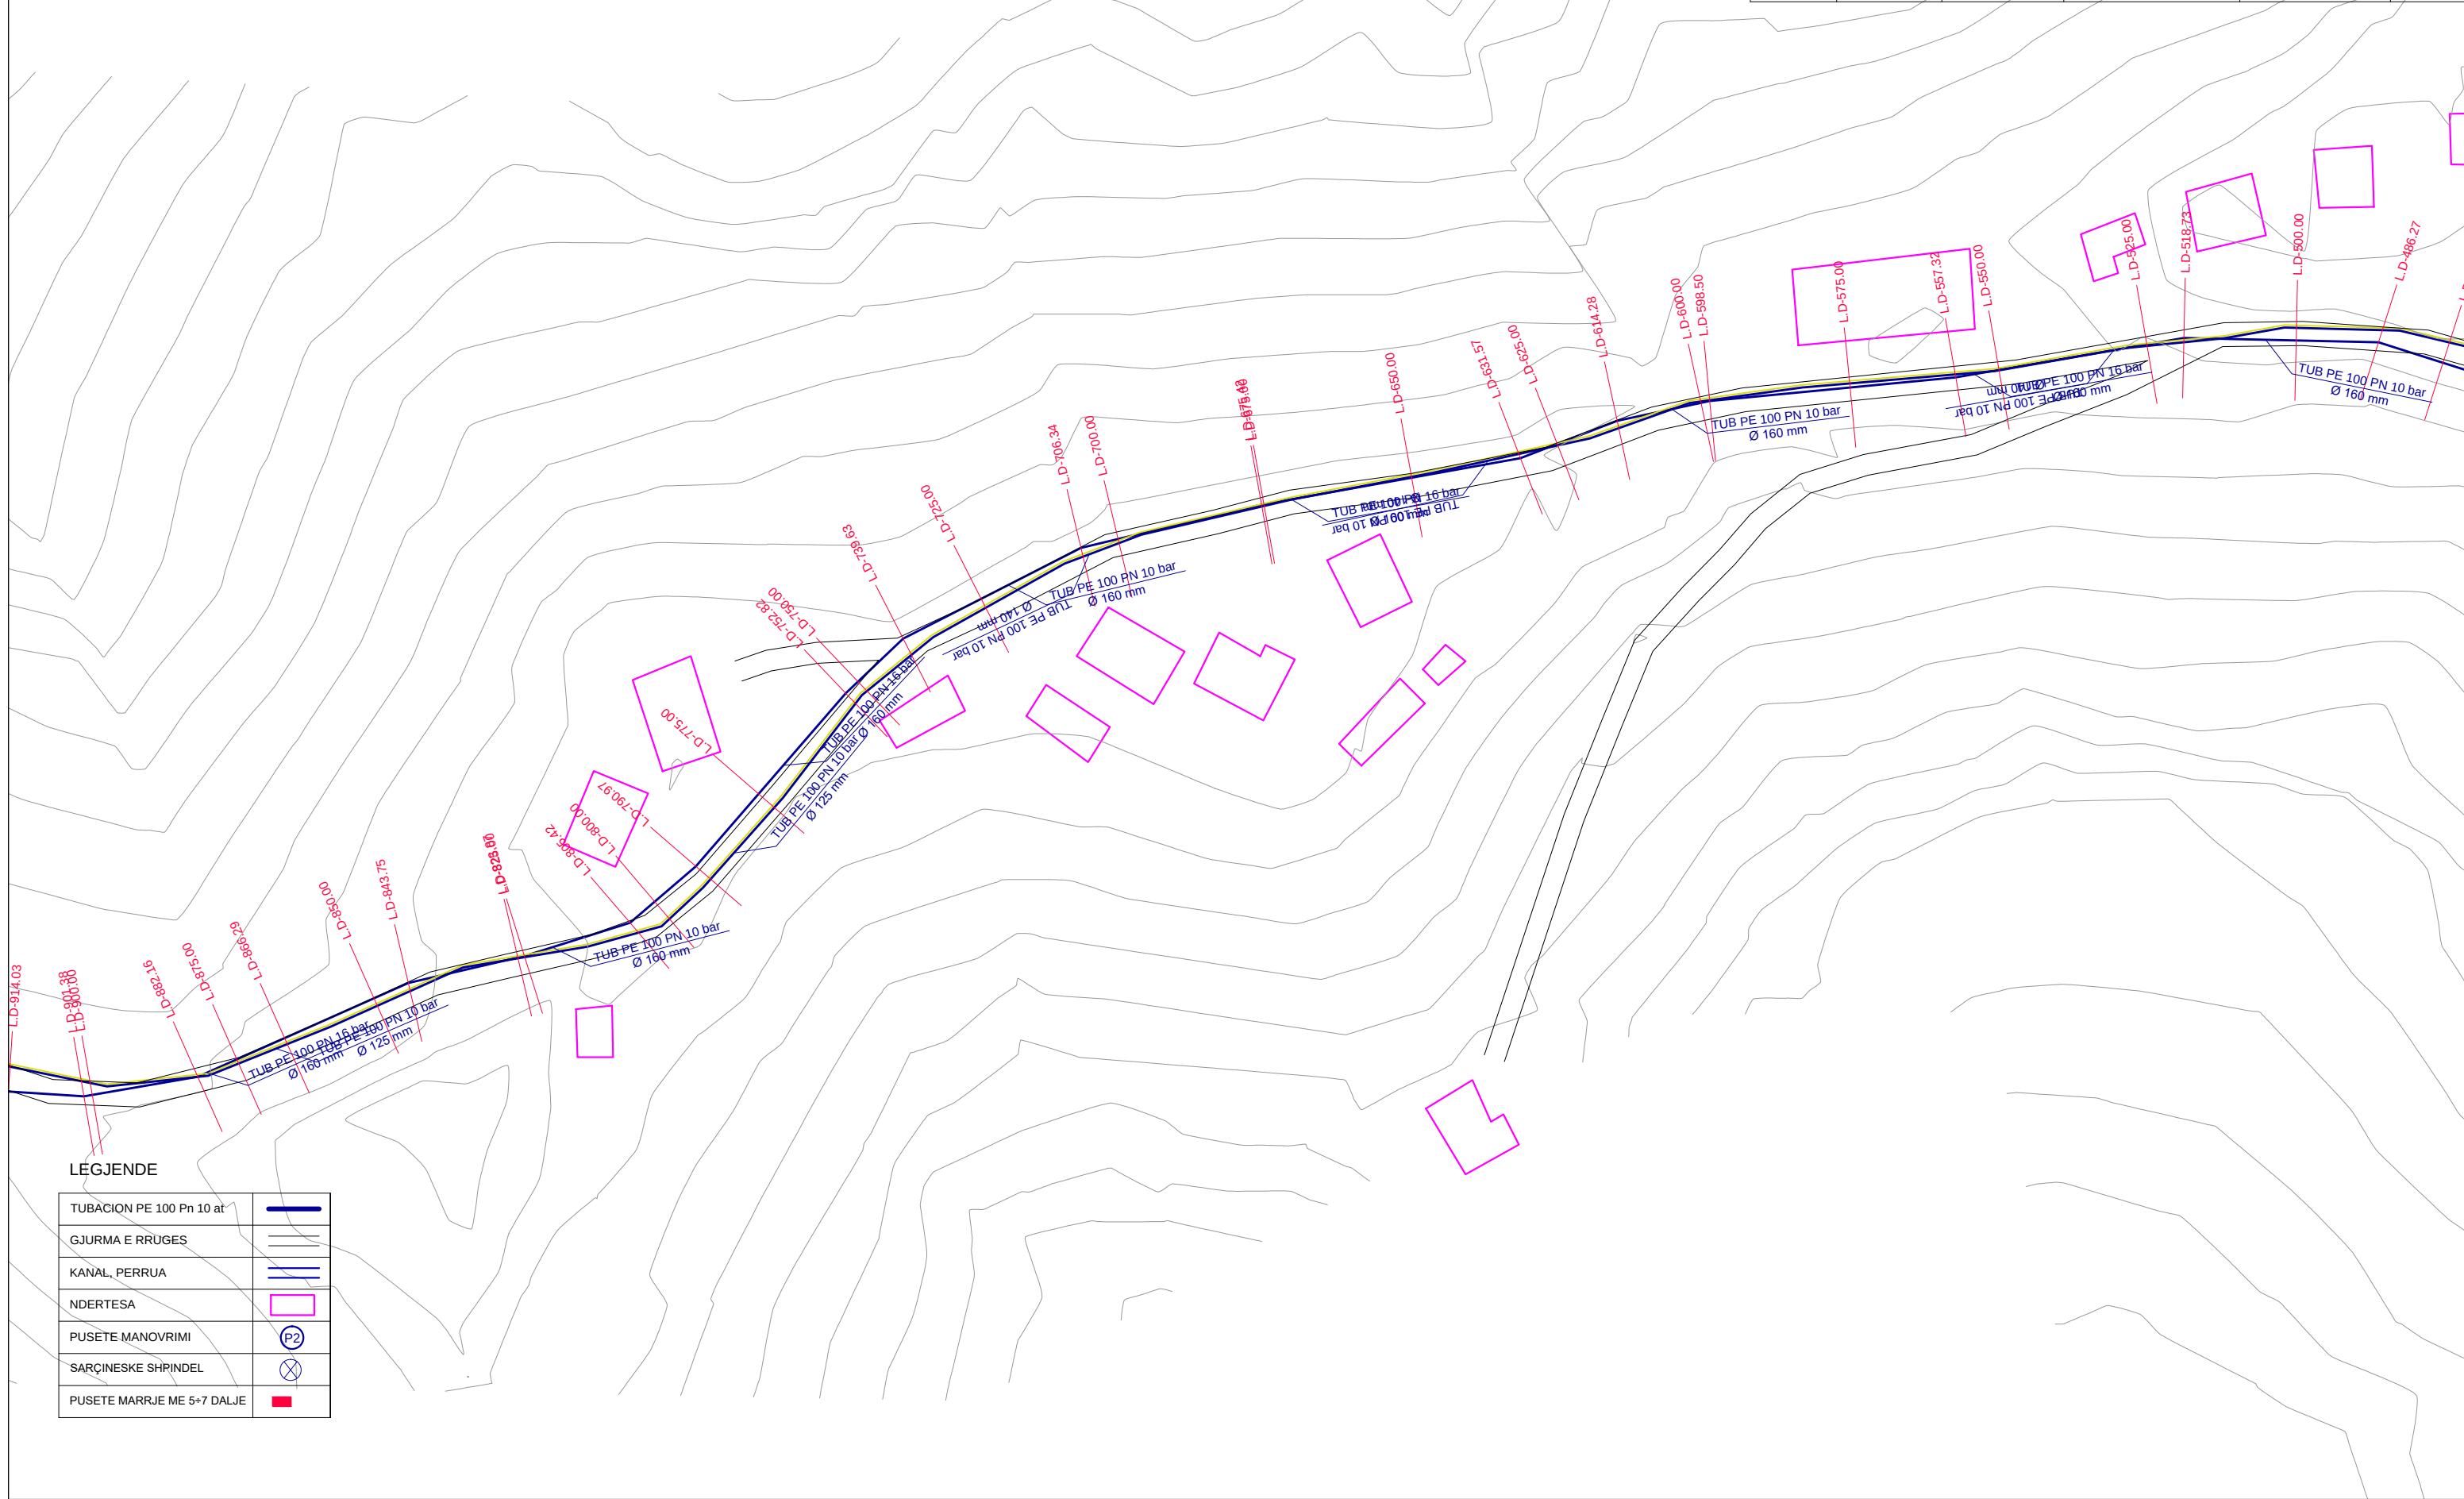


NDERTIMI I UJESJELLESIT TE FSHATRAVE LALEZ, BIZE, DRAÇ DHE SHETE
NJESIA ADMINISTRATIVE ISHEM - BASHKIA DURRËS
PLANIMETRIA E LINJES SE DERGIMIT STP - DEPO LALEZ
SH 1:1000



STUDIO PROJEKTIM
SUPERVISION
KOLAUDIM
TIRANË

NDERTIMI I UJESJELLESIT TE FSHATRAVE LALEZ, BIZE, DRAÇ DHE SHETE NJESIA ADMINISTRATIVE ISHEM - BASHKIA DURRËS			Inxh. Hidroteknik MSc.	Andrin KËRPAÇI	
POROSITES: SH.A. UJESJELLES KANALIZIME DURRES			Inxh. Transp.	Laerta LIKO	
EMERTIMI I FLETES			Arkit.	Joana GOLEMI	
PLANIMETRIA E LINJES SE DERGIMIT STP - DEPO LALEZ			Inxh. Hidroteknik	Eno KOSTA	
FAZA	DATA	NR. FLETËS	Topograf	Servet VERÇANI	
PR. ZBT.	05. 2015	06			

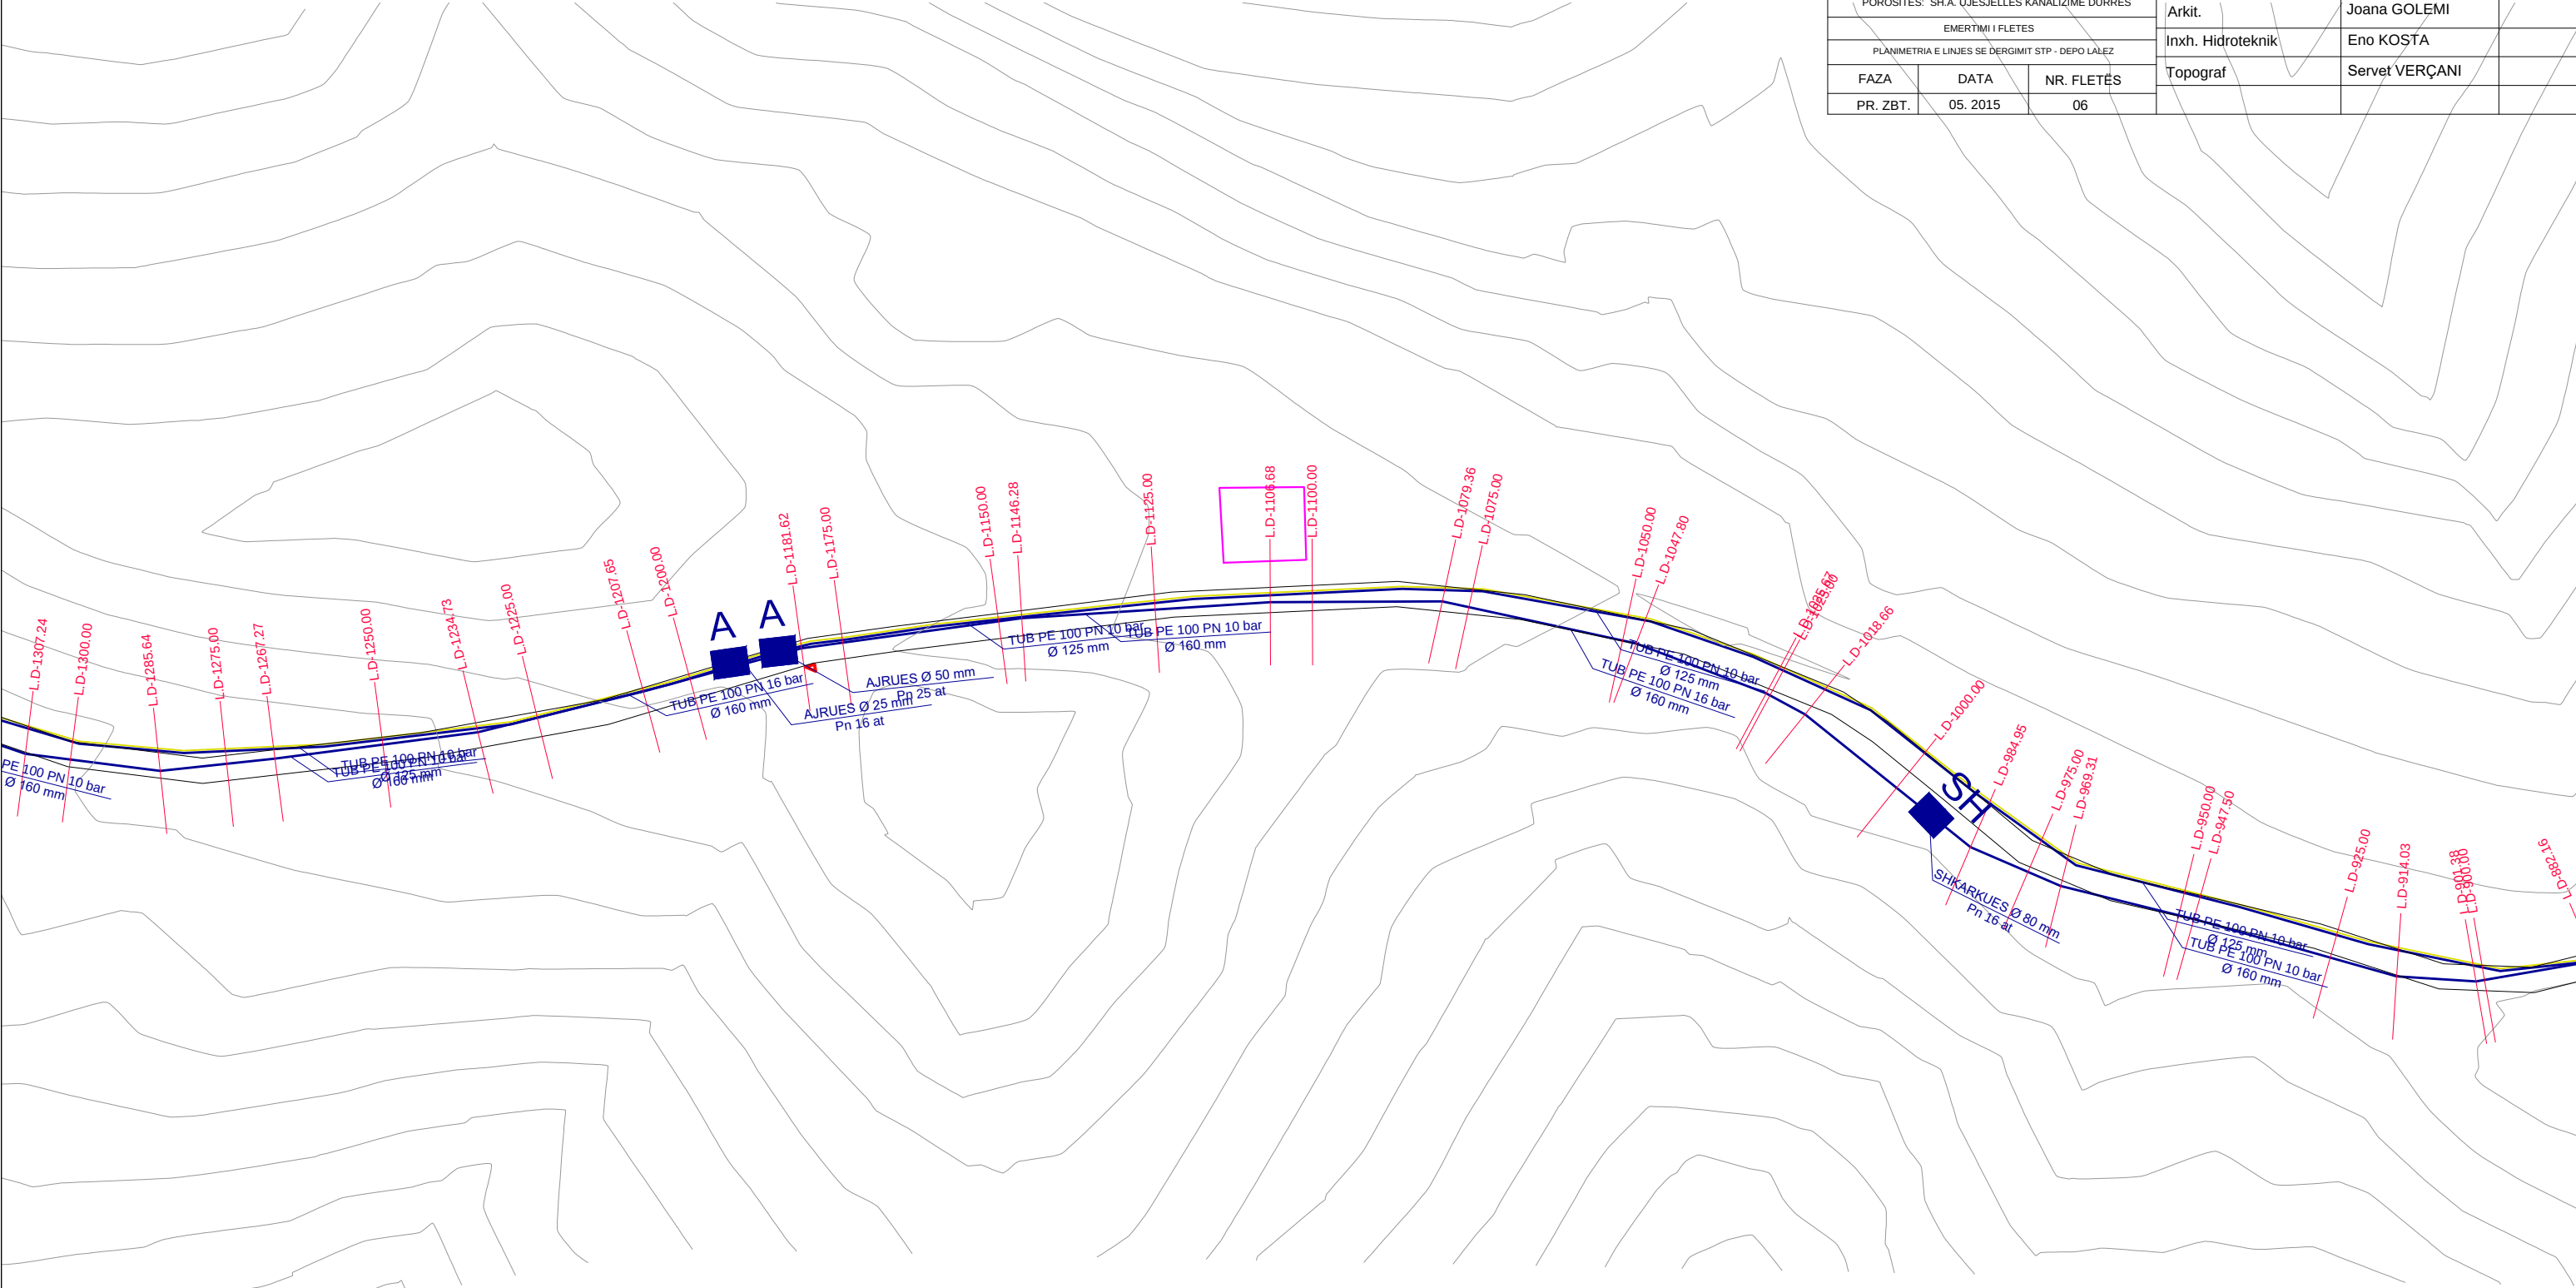


LEGJËNDE

TUBACION PE 100 Pn 10 at	
GJURMA E RRUGES	
KANAL, PERRUA	
NDERTESA	
PUSETE MANOVRIMI	
SARÇINESKE SHPINDEL	
PUSETE MARRJE ME 5+7 DALJE	

NDERTIMI I UJESJELLESIT TE FSHATRAVE LALEZ, BIZE, DRAÇ DHE SHETE
NJESIA ADMINISTRATIVE ISHEM - BASHKIA DURRËS
PLANIMETRIA E LINJES SE DERGIMIT STP - DEPO LALEZ
SH 1:1000



STUDIO PROJEKTIM SUPERVISION KOLAUDIM TIRANË			Andrin KËRPAÇI	
NDERTIMI I UJESJELLESIT TE FSHATRAVE LALEZ, BIZE, DRAÇ DHE SHETE NJESIA ADMINISTRATIVE ISHEM - BASHKIA DURRËS			Inxh. Hidroteknik MSc.	
POROSITES: SH.A. UJESJELLES KANALIZIME DURRES			Inxh. Transp.	Laerta LIKO
EMERTIMI I FLETES			Arkit.	Joana GOLEMI
PLANIMETRIA E LINJES SE DERGIMIT STP - DEPO LALEZ			Inxh. Hidroteknik	Eno.KOSTA
FAZA	DATA	NR. FLETËS	Topograf	Servet VERÇANI
PR. ZBT.	05. 2015	07		

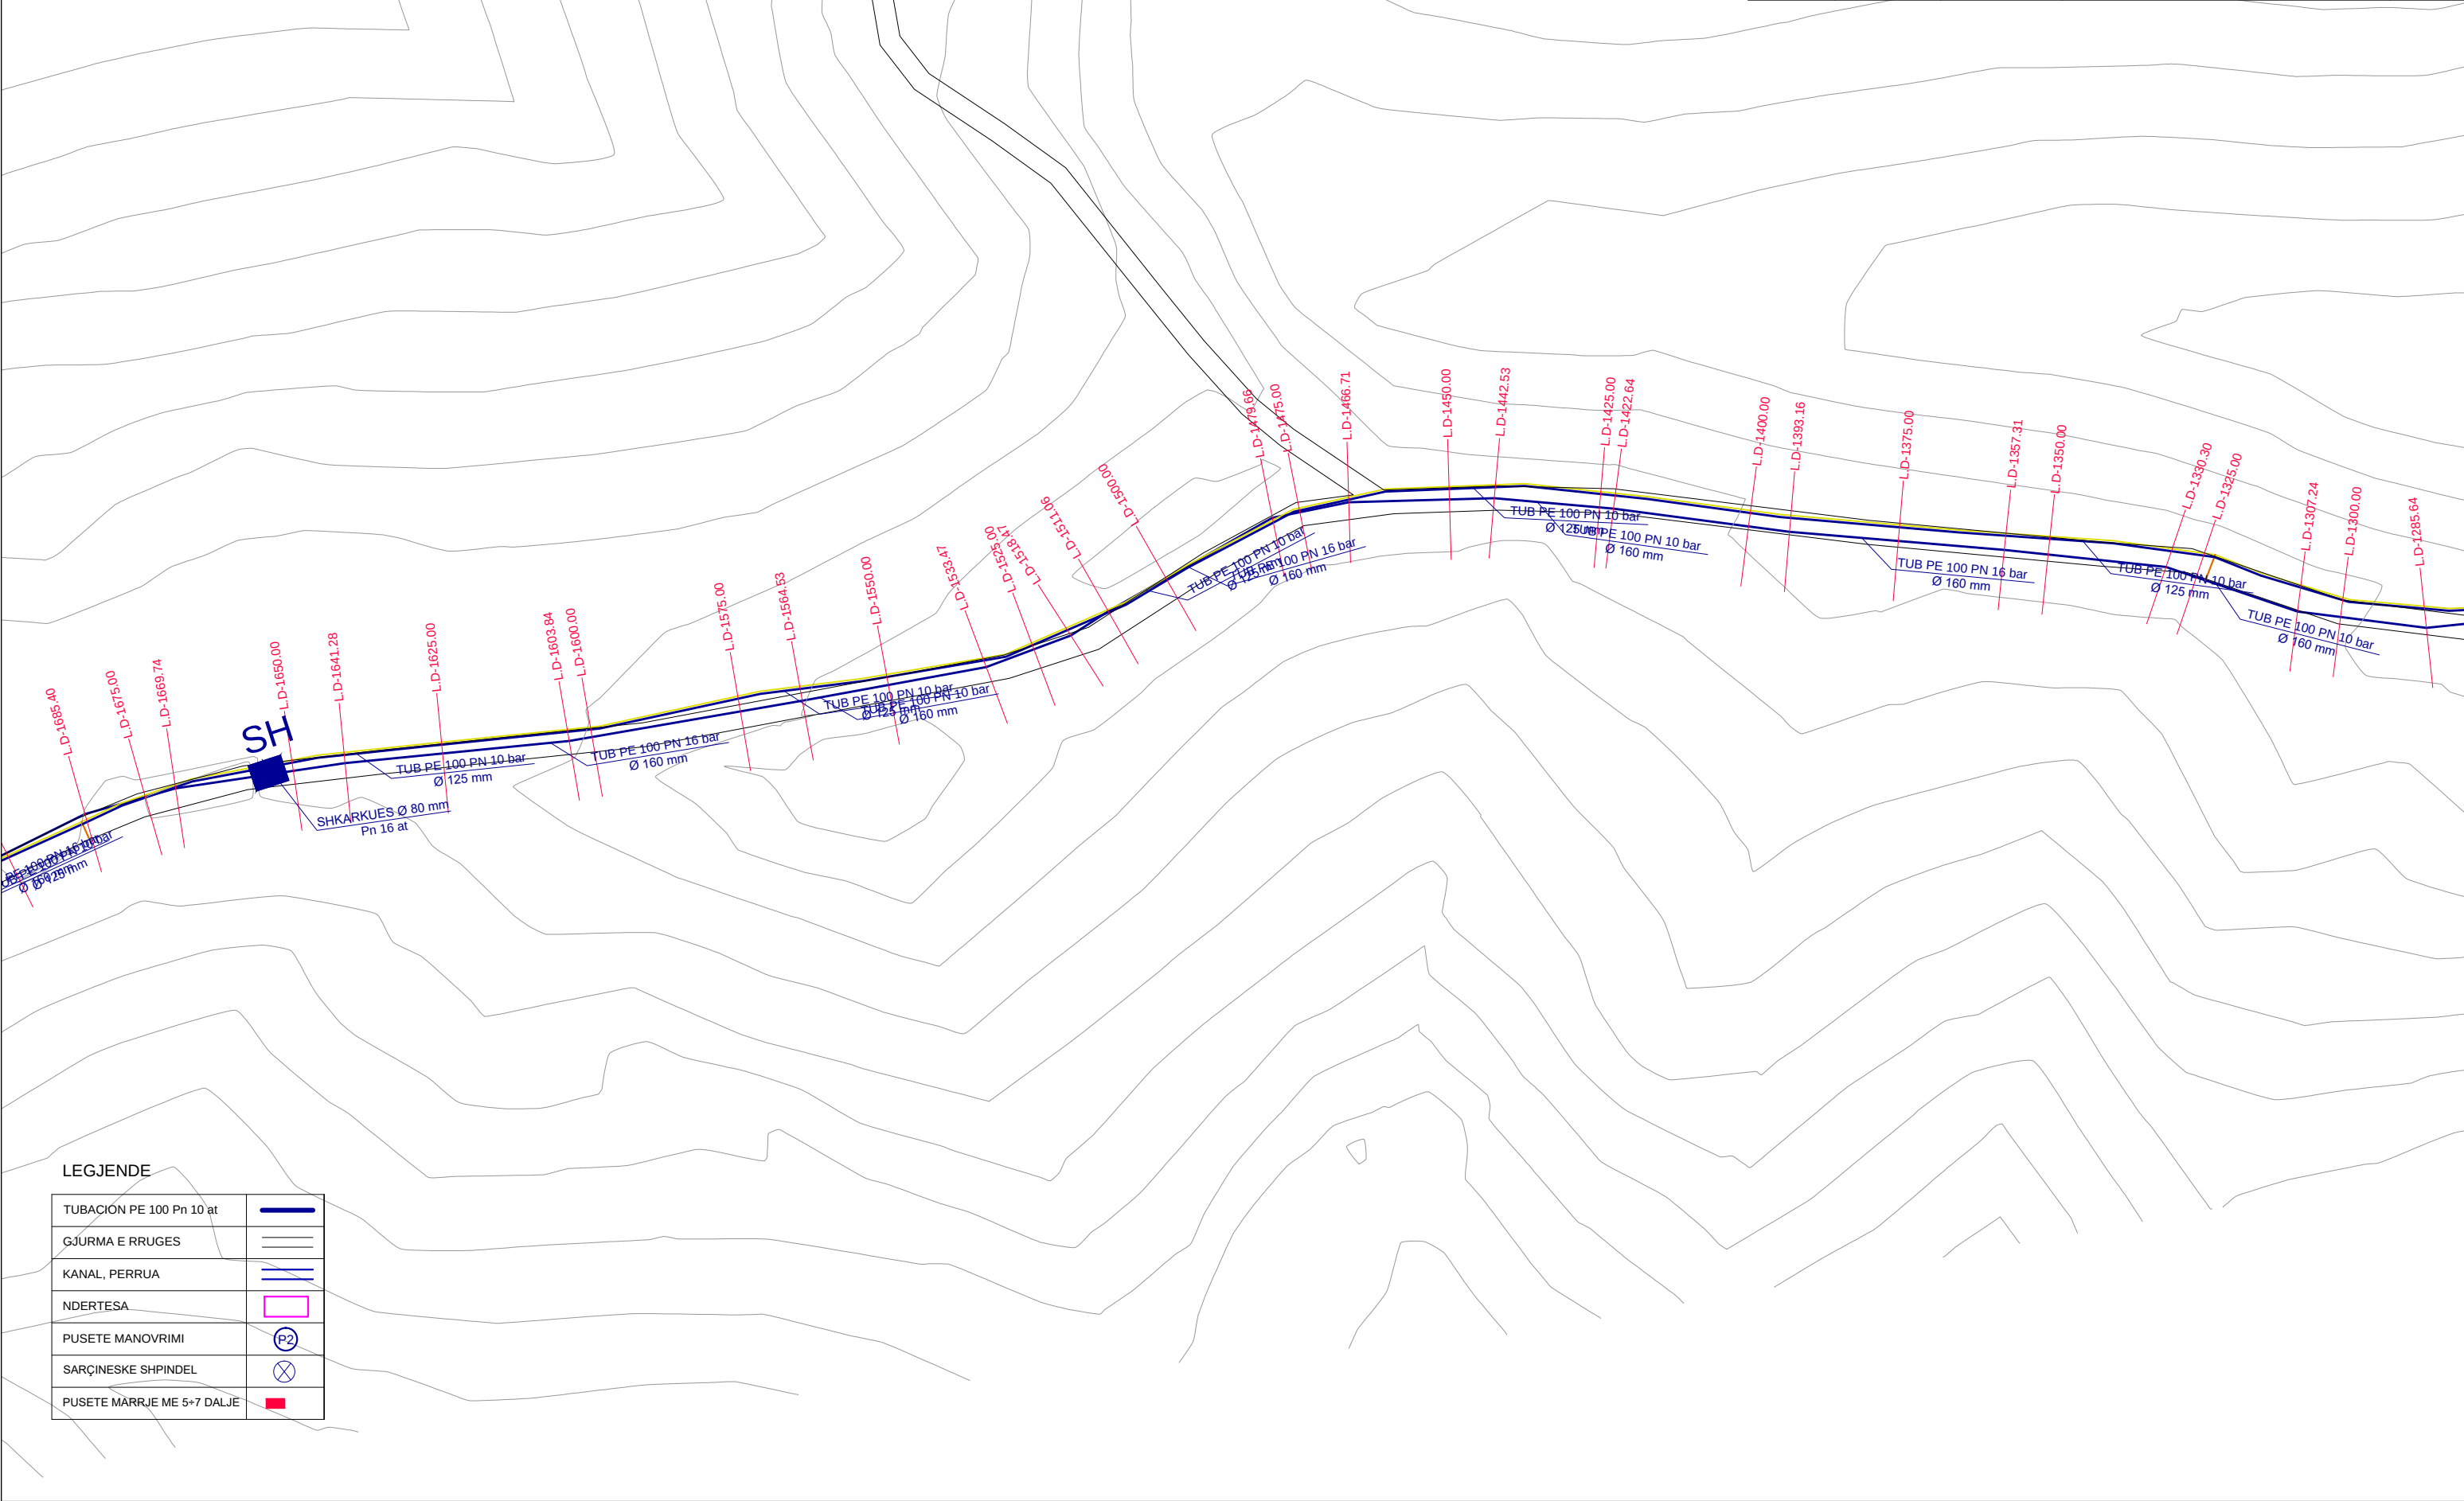

LEGJENDE	
TUBACION PE 100 Pn 10 at	
GJURMA E RRUGES	
KANAL, PERRUA	
NDERTESA	
PUSETE MANOVRIMI	
SARÇINESKE SHPINDEL	
PUSETE MARRJE ME 5+7 DALJE	

NDERTIMI I UJESJELLESIT TE FSHATRAVE LALEZ, BIZE, DRAÇ DHE SHETE
NJESIA ADMINISTRATIVE ISHEM - BASHKIA DURRËS
PLANIMETRIA E LINJES SE DERGIMIT STP - DEPO LALEZ
SH 1:1000




STUDIO PROJEKTIM
SUPERVISION
KOLAUDIM
TIRANË

NDERTIMI I UJESJELLESIT TE FSHATRAVE LALEZ, BIZE, DRAÇ DHE SHETE NJESIA ADMINISTRATIVE ISHEM - BASHKIA DURRËS			Inxh. Hidroteknik MSc.	Andrin KËRPAÇI	
POROSITES: SH.A. UJESJELLES KANALIZIME DURRES			Inxh. Transp.	Laerta LIKO	
EMERTIMI I FLETES			Arkit.	Joana GOLEMI	
PLANIMETRIA E LINJES SE DERGIMIT STP - DEPO LALEZ			Inxh. Hidroteknik	Eno KOSTA	
FAZA	DATA	NR. FLETËS	Topograf	Servet VERÇANI	
PR. ZBT.	05. 2015	08			

LEGJENDE

TUBACION PE 100 Pn 10 at	
GJURMA E RRUGES	
KANAL, PERRUA	
NDERTESA	
PUSETE MANOVRIMI	
SARÇINESKE SHPINDEL	
PUSETE MARRJE ME 5+7 DALJE	

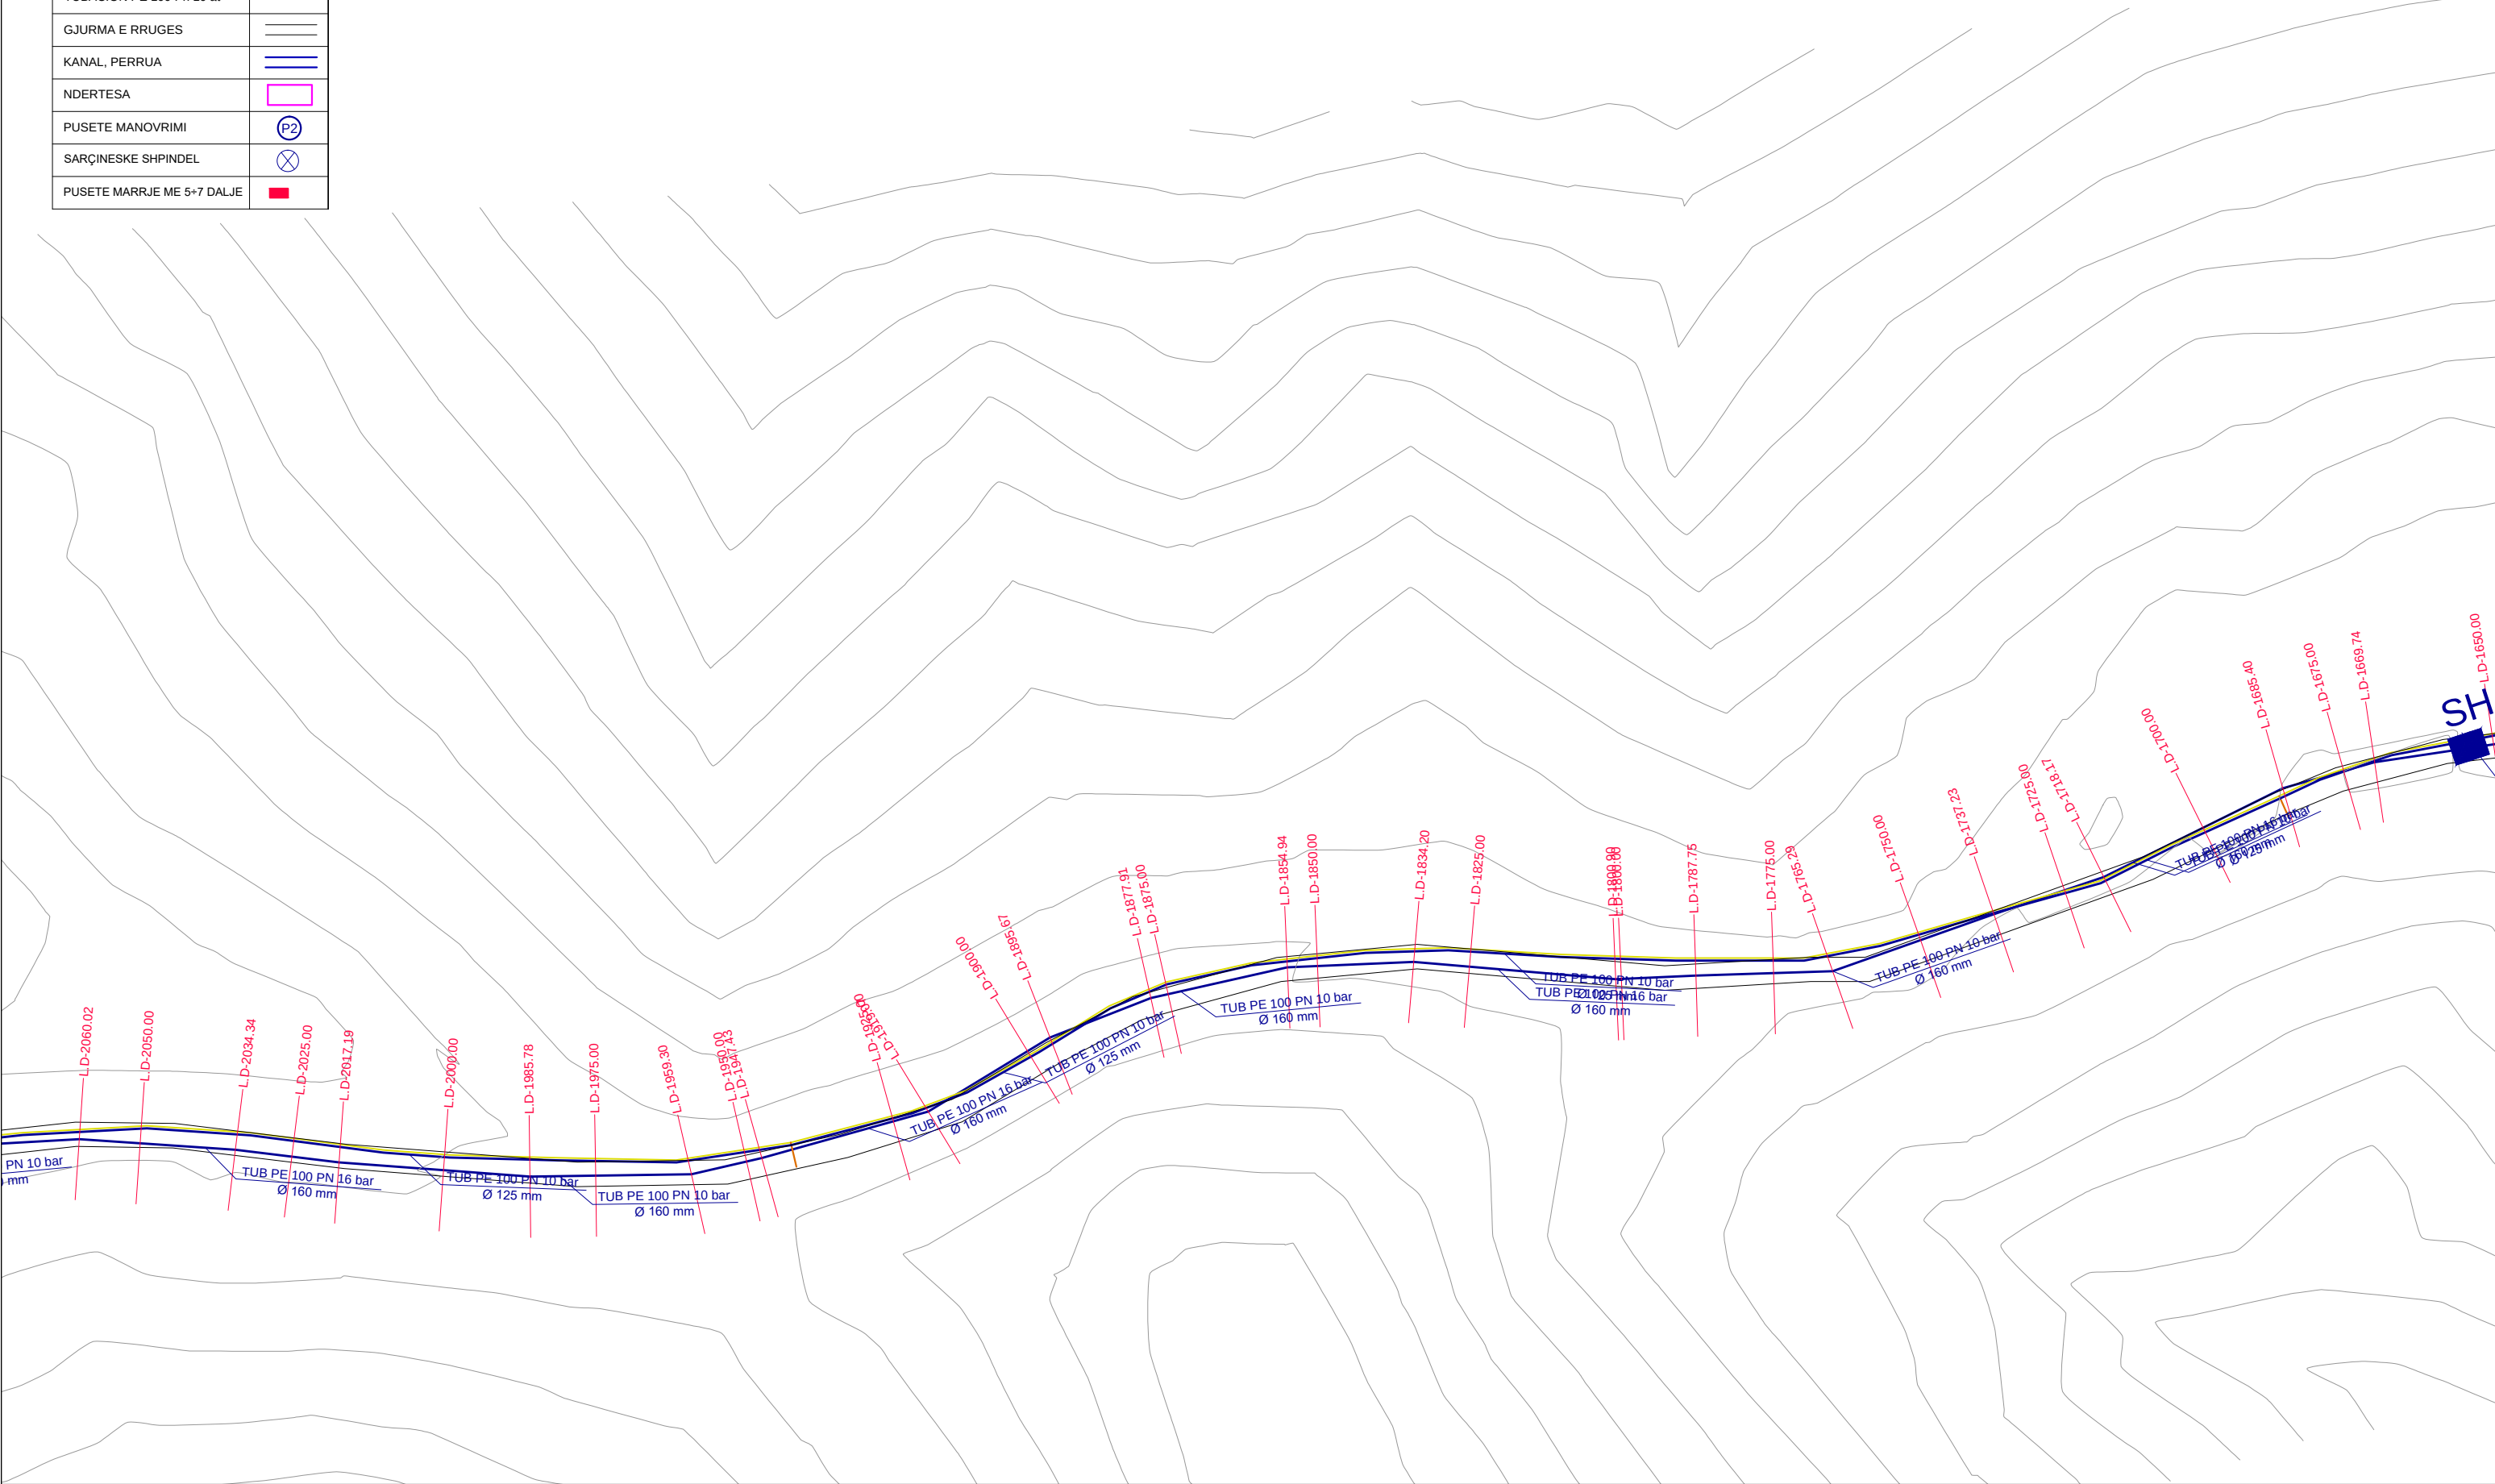


NDERTIMI I UJESJELLESIT TE FSHATRAVE LALEZ, BIZE, DRAÇ DHE SHETE
NJESIA ADMINISTRATIVE ISHEM - BASHKIA DURRËS
PLANIMETRIA E LINJES SE DERGIMIT STP - DEPO LALEZ
SH 1:1000



STUDIO PROJEKTIM
SUPERVISION
KOLAUDIM
TIRANË

NDERTIMI I UJESJELLESIT TE FSHATRAVE LALEZ, BIZE, DRAÇ DHE SHETE NJESIA ADMINISTRATIVE ISHEM - BASHKIA DURRËS			Inxh. Hidroteknik MSc.	Andrin KËRPAÇI	
POROSITES: SH.A. UJESJELLES KANALIZIME DURRES			Inxh. Transp.	Laerta LIKO	
EMERTIMI T FLETES			Arkit.	Joana GOLEMI	
PLANIMETRIA E LINJES SE DERGIMIT STP - DEPO LALEZ			Inxh. Hidroteknik	Eno KOSTA	
FAZA	DATA	NR. FLETËS	Topograf	Servet VERÇANI	
PR. ZBT.	05. 2015	09			

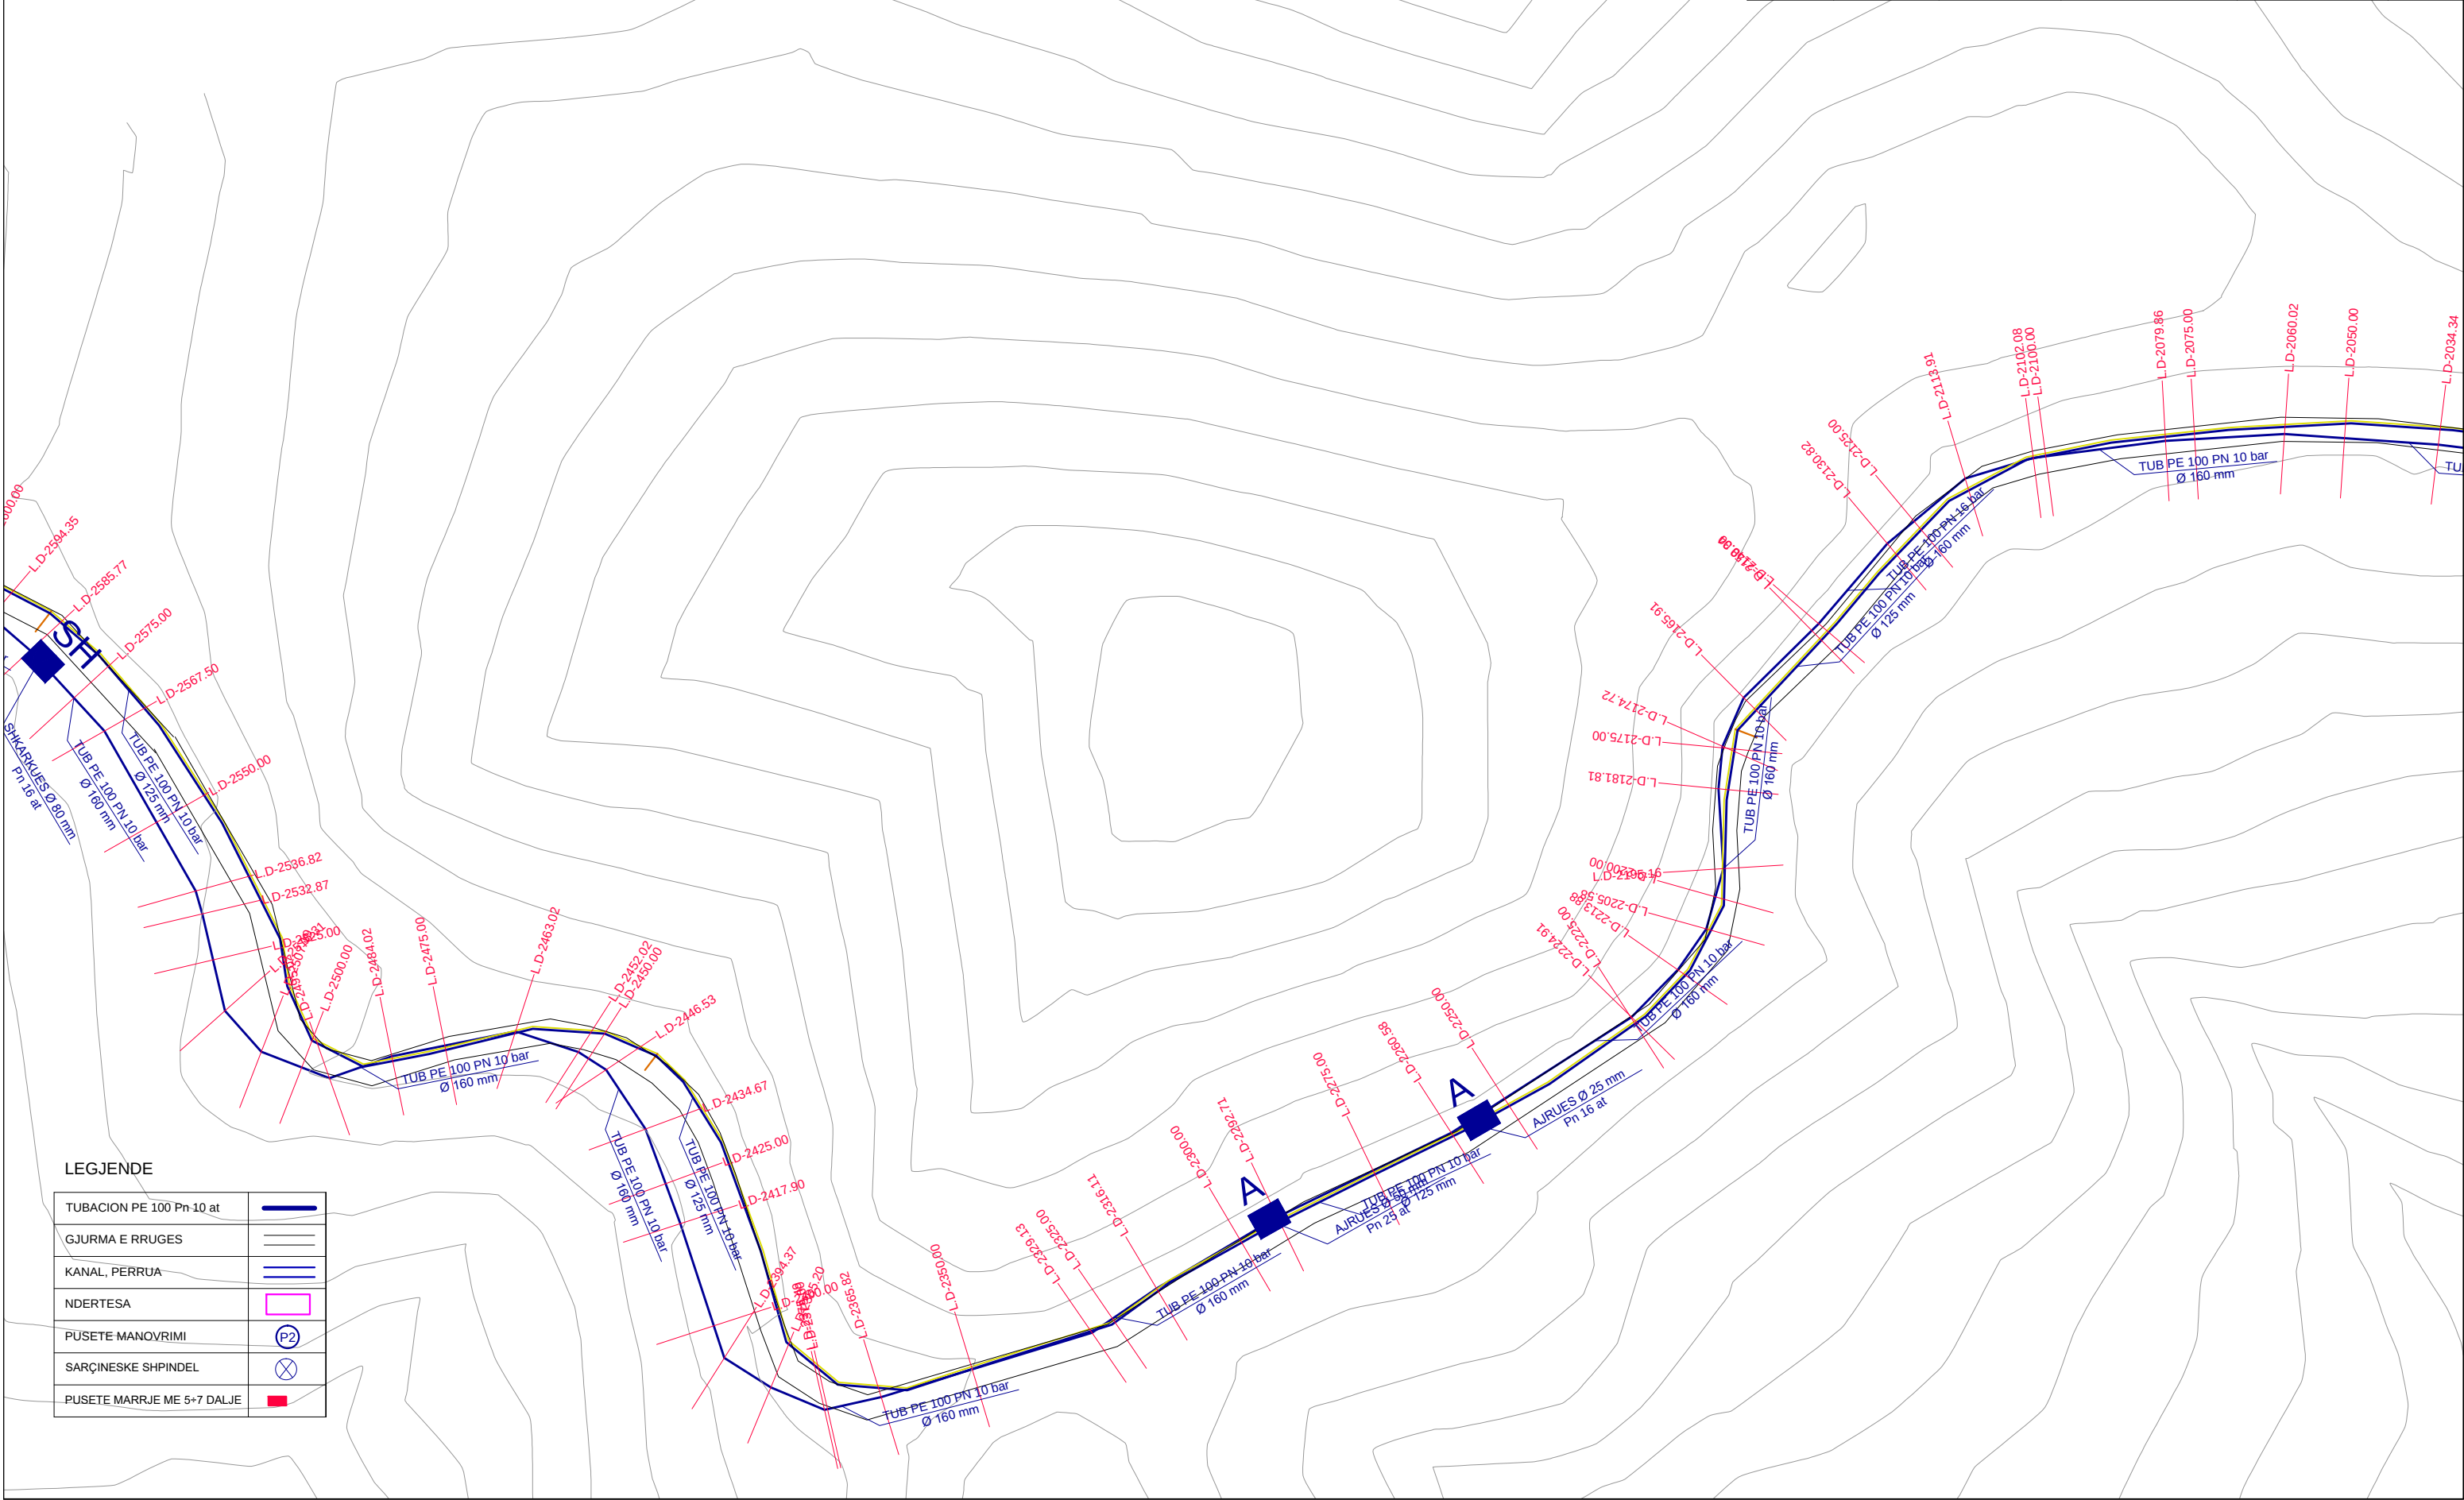

NDERTIMI I UJESJELLESIT TE FSHATRAVE LALEZ, BIZE, DRAÇ DHE SHETE
NJESIA ADMINISTRATIVE ISHEM - BASHKIA DURRËS
PLANIMETRIA E LINJES SE DERGIMIT STP - DEPO LALEZ
SH 1:1000




STUDIO PROJEKTIM
SUPERVISION
KOLAUDIM
TIRANË

NDERTIMI I UJESJELLESIT TE FSHATRAVE LALEZ, BIZE, DRAÇ DHE SHETE NJESIA ADMINISTRATIVE ISHEM - BASHKIA DURRËS			Inxh. Hidroteknik MSc.	Andrin KËRPAÇI	
POROSITES: SH.A. UJESJELLES KANALIZIME DURRES			Inxh. Transp.	Laerta LIKO	
EMERTIMI I FLETES			Arkit.	Joana GOLEMI	
PLANIMETRIA E LINJES SE DERGIMIT STP - DEPO LALEZ			Inxh. Hidroteknik	Eno KOSTA	
FAZA	DATA	NR. FLETËS	Topograf	Servet VERÇANI	
PR. ZBT.	05. 2015	10			

LEGJENDE

TUBACION PE 100 Pn 10 at	
GJURMA E RRUGES	
KANAL, PERRUA	
NDERTESA	
PUSETE MANOVRIMI	
SARÇINESKE SHPINDEL	
PUSETE MARRJE ME 5+7 DALJE	

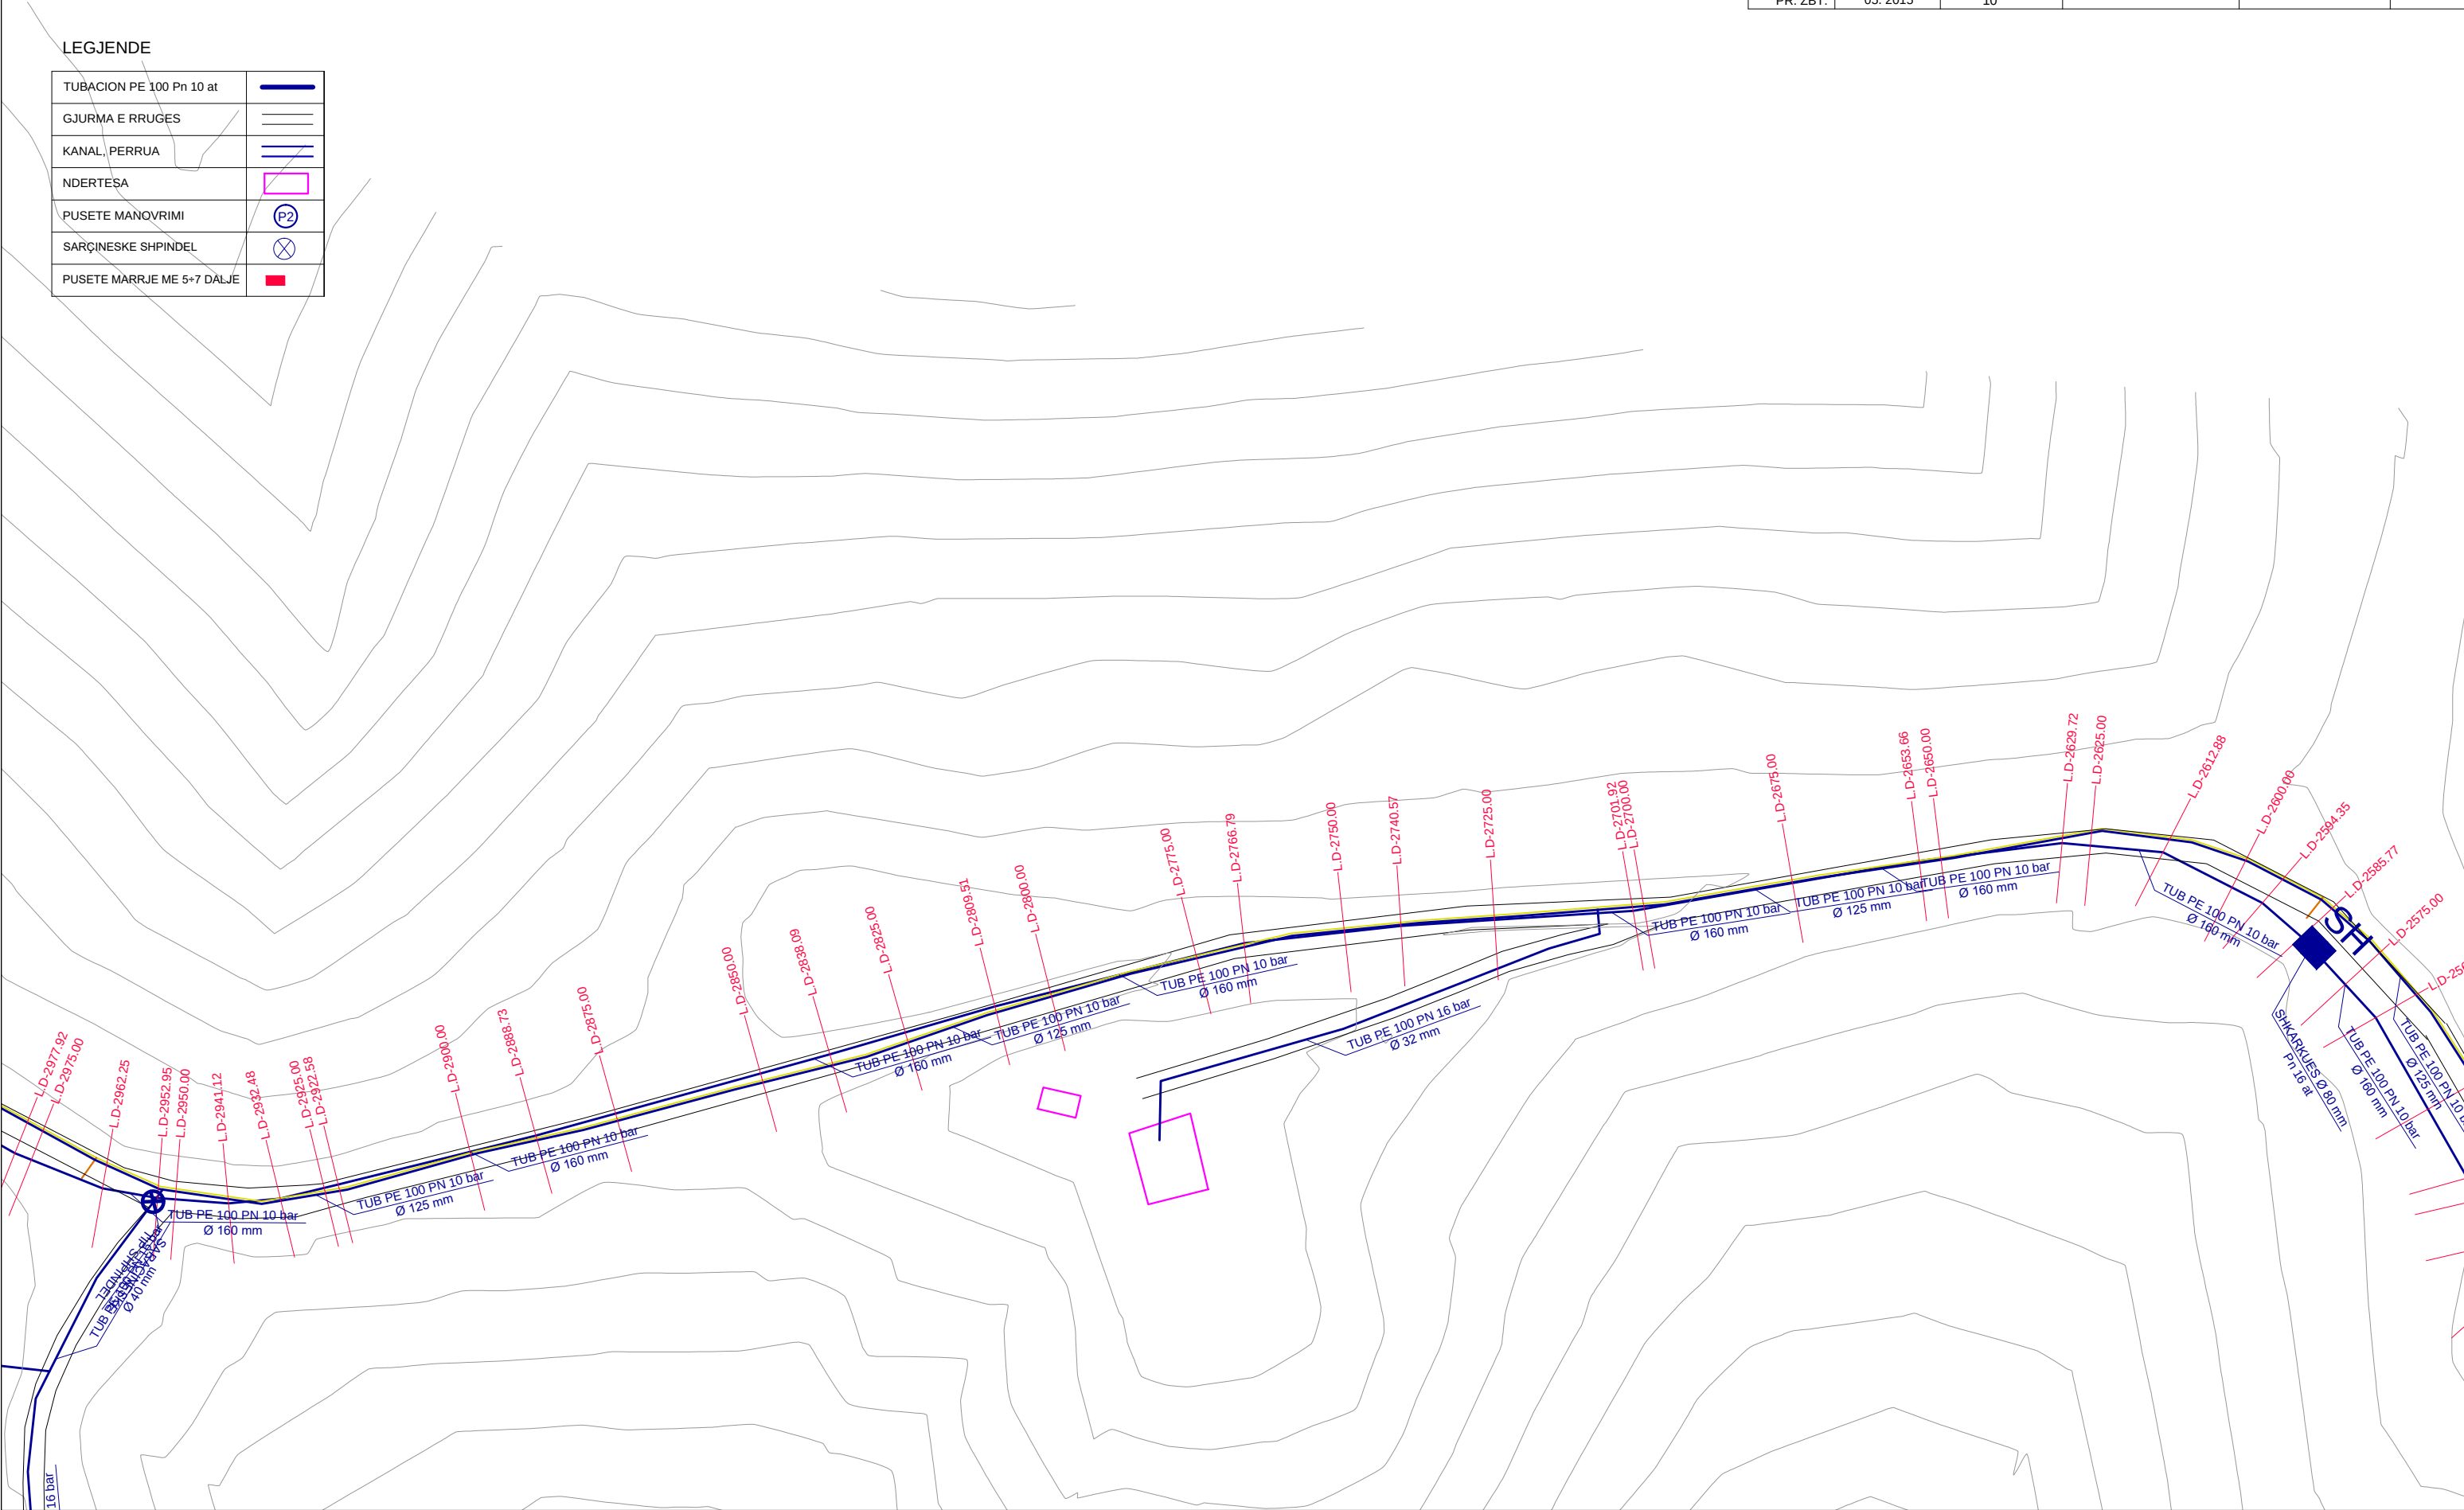


NDERTIMI I UJESJELLESIT TE FSHATRAVE LALEZ, BIZE, DRAÇ DHE SHETE
NJESIA ADMINISTRATIVE ISHEM - BASHKIA DURRËS
PLANIMETRIA E LINJES SE DERGIMIT STP - DEPO LALEZ
SH 1:1000



STUDIO PROJEKTIM
SUPERVISION
KOLAUDIM
TIRANË

NDERTIMI I UJESJELLESIT TE FSHATRAVE LALEZ, BIZE, DRAÇ DHE SHETE NJESIA ADMINISTRATIVE ISHEM - BASHKIA DURRËS			Inxh. Hidroteknik MSc.	Andrin KËRPAÇI	
POROSITES: SH.A. UJESJELLES KANALIZIME DURRËS			Inxh. Transp.	Laerta LIKO	
EMERTIMI I FLETES			Arkit.	Joana GOLEMI	
PLANIMETRIA E LINJES SE DERGIMIT STP - DEPO LALEZ			Inxh. Hidroteknik	Eno KOSTA	
FAZA	DATA	NR. FLETËS	Topograf	Servet VERÇANI	
PR. ZBT.	05. 2015	11			

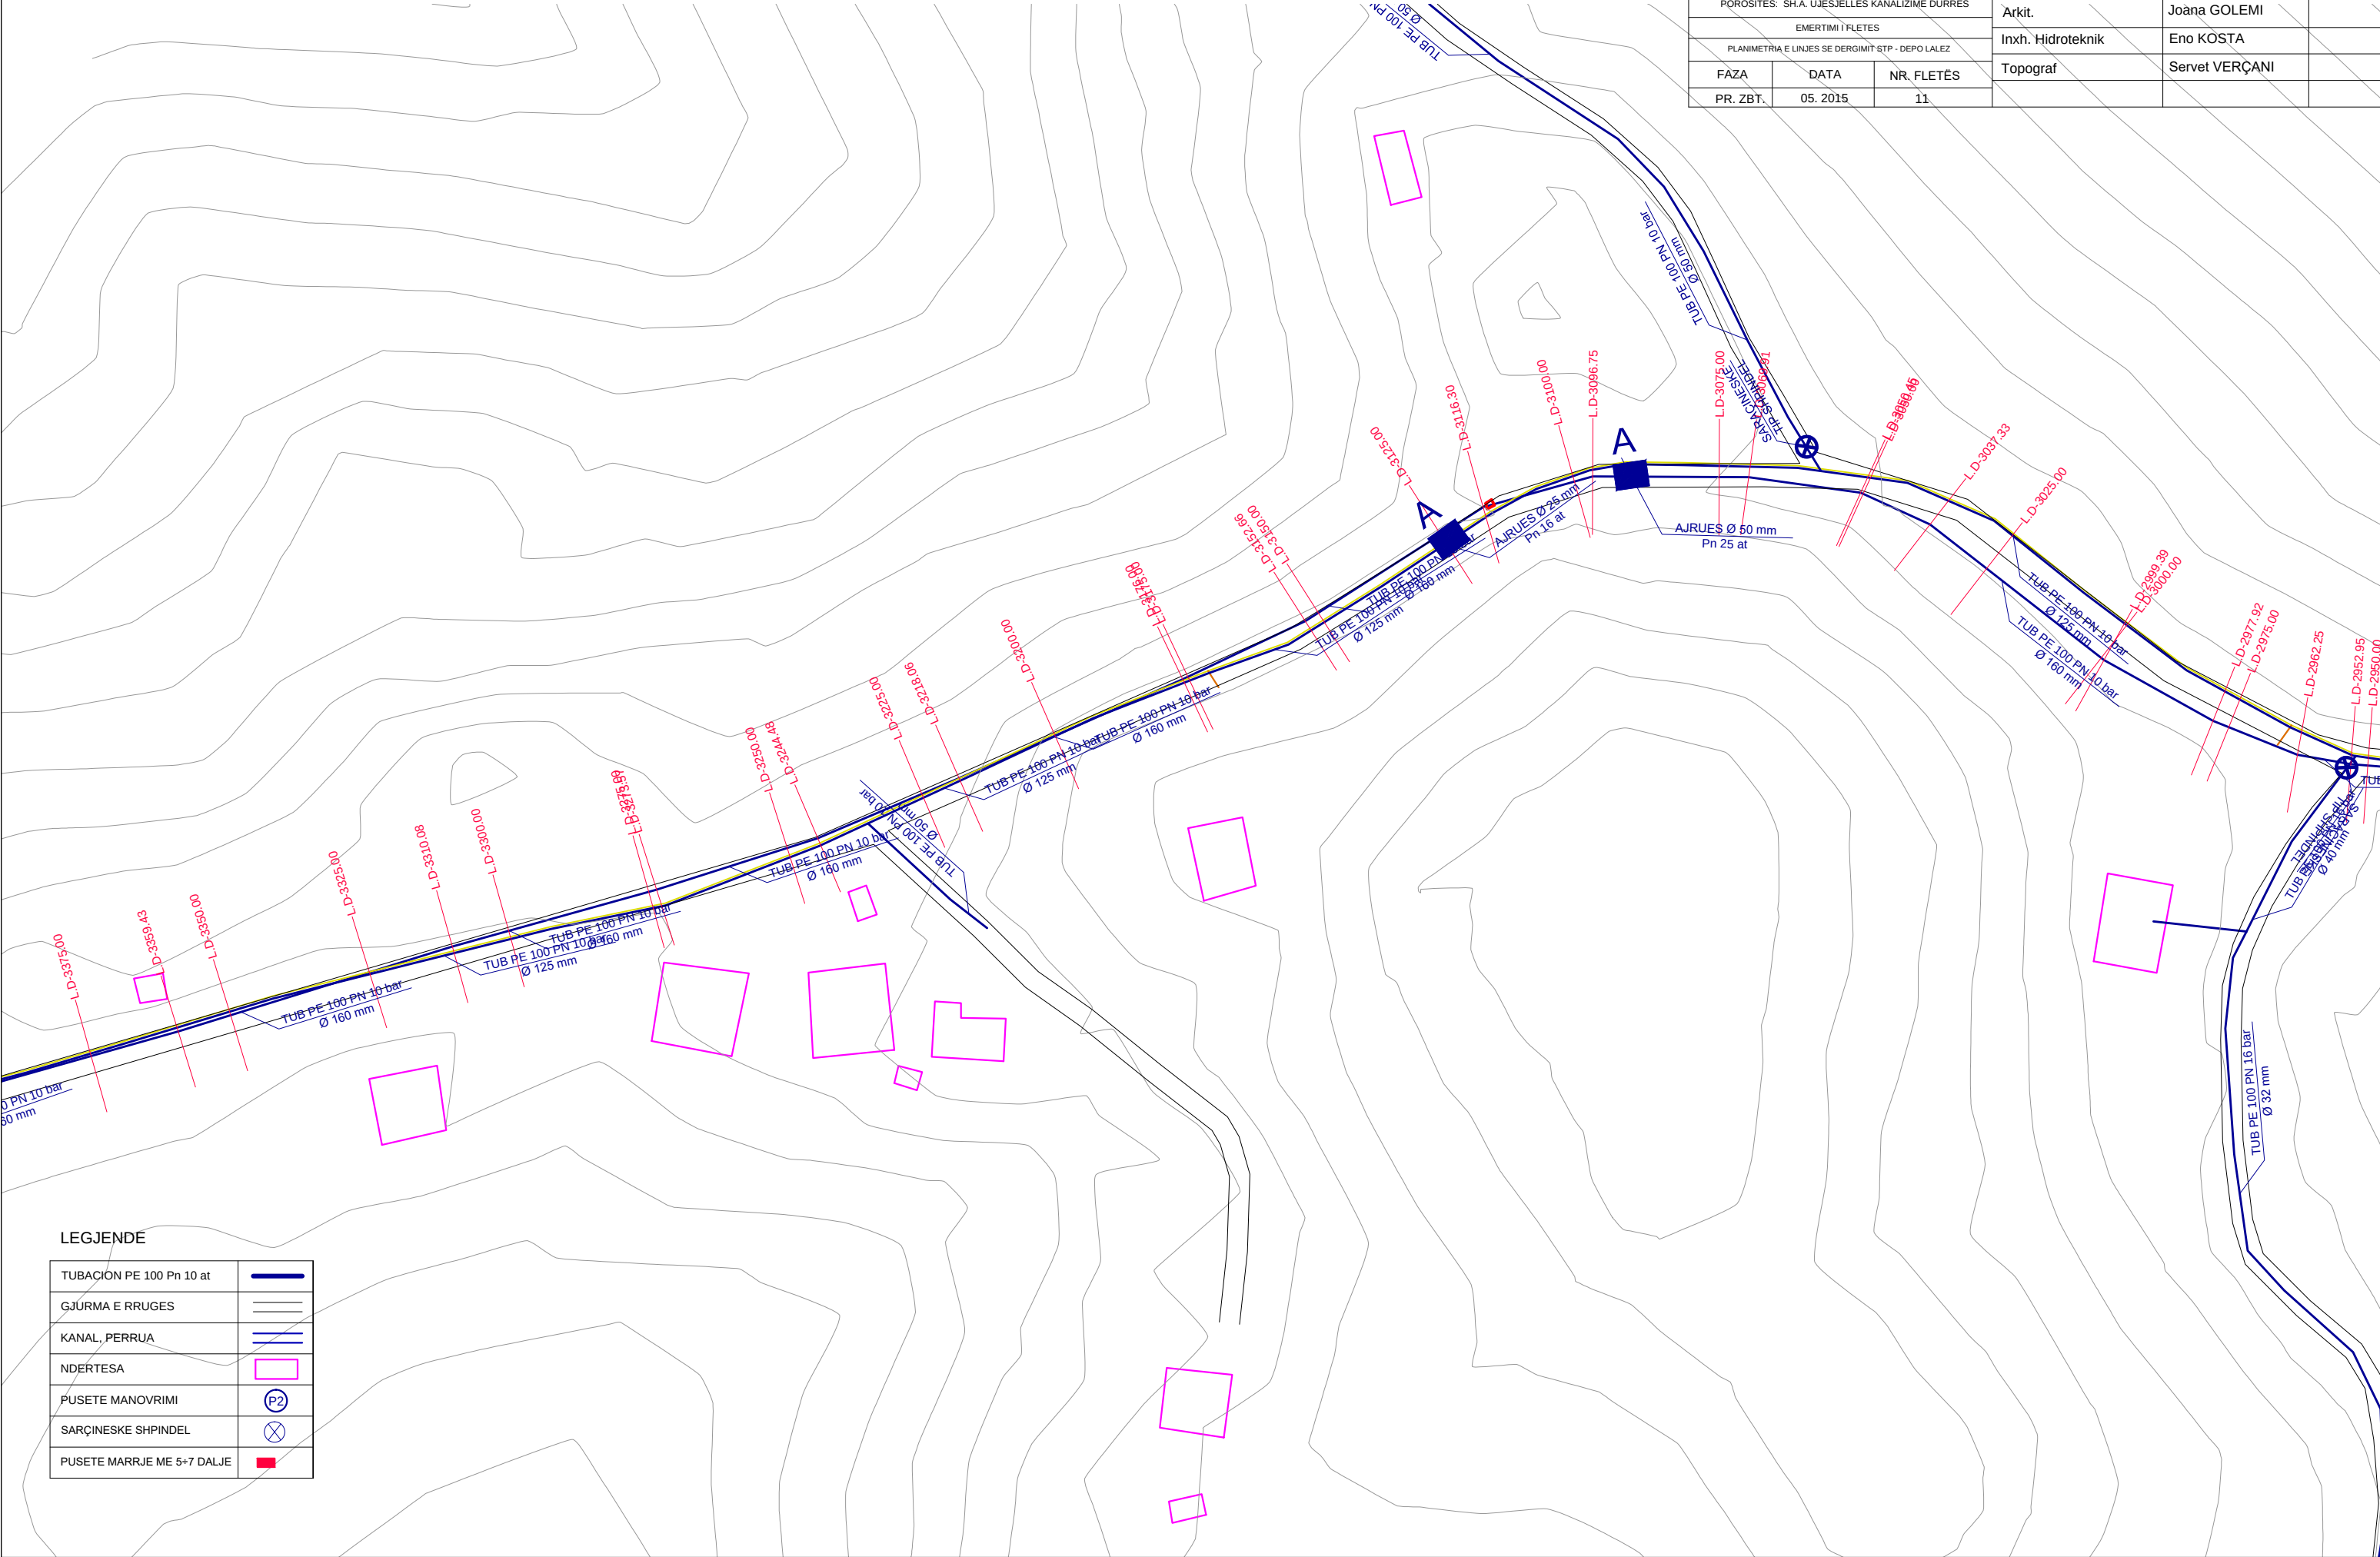

LEGJENDE

TUBACION PE 100 Pn 10 at	
GJURMA E RRUGES	
KANAL, PERRUA	
NDERTESA	
PUSETE MANOVRIMI	
SARÇINESKE SHPINDEL	
PUSETE MARRJE ME 5+7 DALJE	

NDERTIMI I UJESJELLESIT TE FSHATRAVE LALEZ, BIZE, DRAÇ DHE SHETE
NJESIA ADMINISTRATIVE ISHEM - BASHKIA DURRËS
PLANIMETRIA E LINJES SE DERGIMIT STP - DEPO LALEZ
SH 1:1000

LEGJENDE

TUBACION PE 100 Pn 10 at	
GJURMA E RRUGES	
KANAL, PERRUA	
NDERTESA	
PUSETE MANOVRIMI	
SARÇINESKE SHPINDEL	
PUSETE MARRJE ME 5+7 DALJE	

INVICTUS
SH.P.K

STUDIO PROJEKTIM
SUPERVISION
KOLAUDIM
TIRANË

NDERTIMI I UJESJELLESIT TE FSHATRAVE LALEZ, BIZE, DRAÇ DHE SHETE NJESIA ADMINISTRATIVE ISHEM - BASHKIA DURRËS			Inxh. Hidroteknik MSc.	Andrin KËRPAÇI	
POROSITES: SH.A. UJESJELLES KANALIZIME DURRËS			Inxh. Transp.	Laerta LIKO	
EMERTIMI I FLETES			Arkit.	Joana GOLEMI	
PLANIMETRIA E LINJES SE DERGIMIT STP - DEPO LALEZ			Inxh. Hidroteknik	Eno KOSTA	
FAZA	DATA	NR. FLETËS	Topograf	Servet VERÇANI	
PR. ZBT.	05. 2015	12			




NDERTIMI I UJESJELLESIT TE FSHATRAVE LALEZ, BIZE, DRAÇ DHE SHETE
NJESIA ADMINISTRATIVE ISHEM - BASHKIA DURRËS
PLANIMETRIA E LINJES SE DERGIMIT STP - DEPO LALEZ
SH 1:1000



STUDIO PROJEKTIM
SUPERVISION
KOLAUDIM
TIRANË

NDERTIMI I UJESJELLESIT TE FSHATRAVE LALEZ, BIZE, DRAÇ DHE SHETE NJESIA ADMINISTRATIVE ISHEM - BASHKIA DURRËS			Inxh. Hidroteknik MSC.	Andrin KËRPAÇI	
			Inxh. Transp.	Laerta LIKO	
POROSITES: SH.A. UJESJELLES KANALIZIME DURRËS			Arkit.	Joana GOLEMI	
EMERTIMI FLETËS			Inxh. Hidroteknik	Eno KOSTA	
PLANIMETRIA E LINJES SE DERGIMIT STP - DEPO LALEZ			Topograf	Servet VERÇANI	
FAZA	DATA	NR. FLETËS			
PR. ZBT.	05. 2015	13			

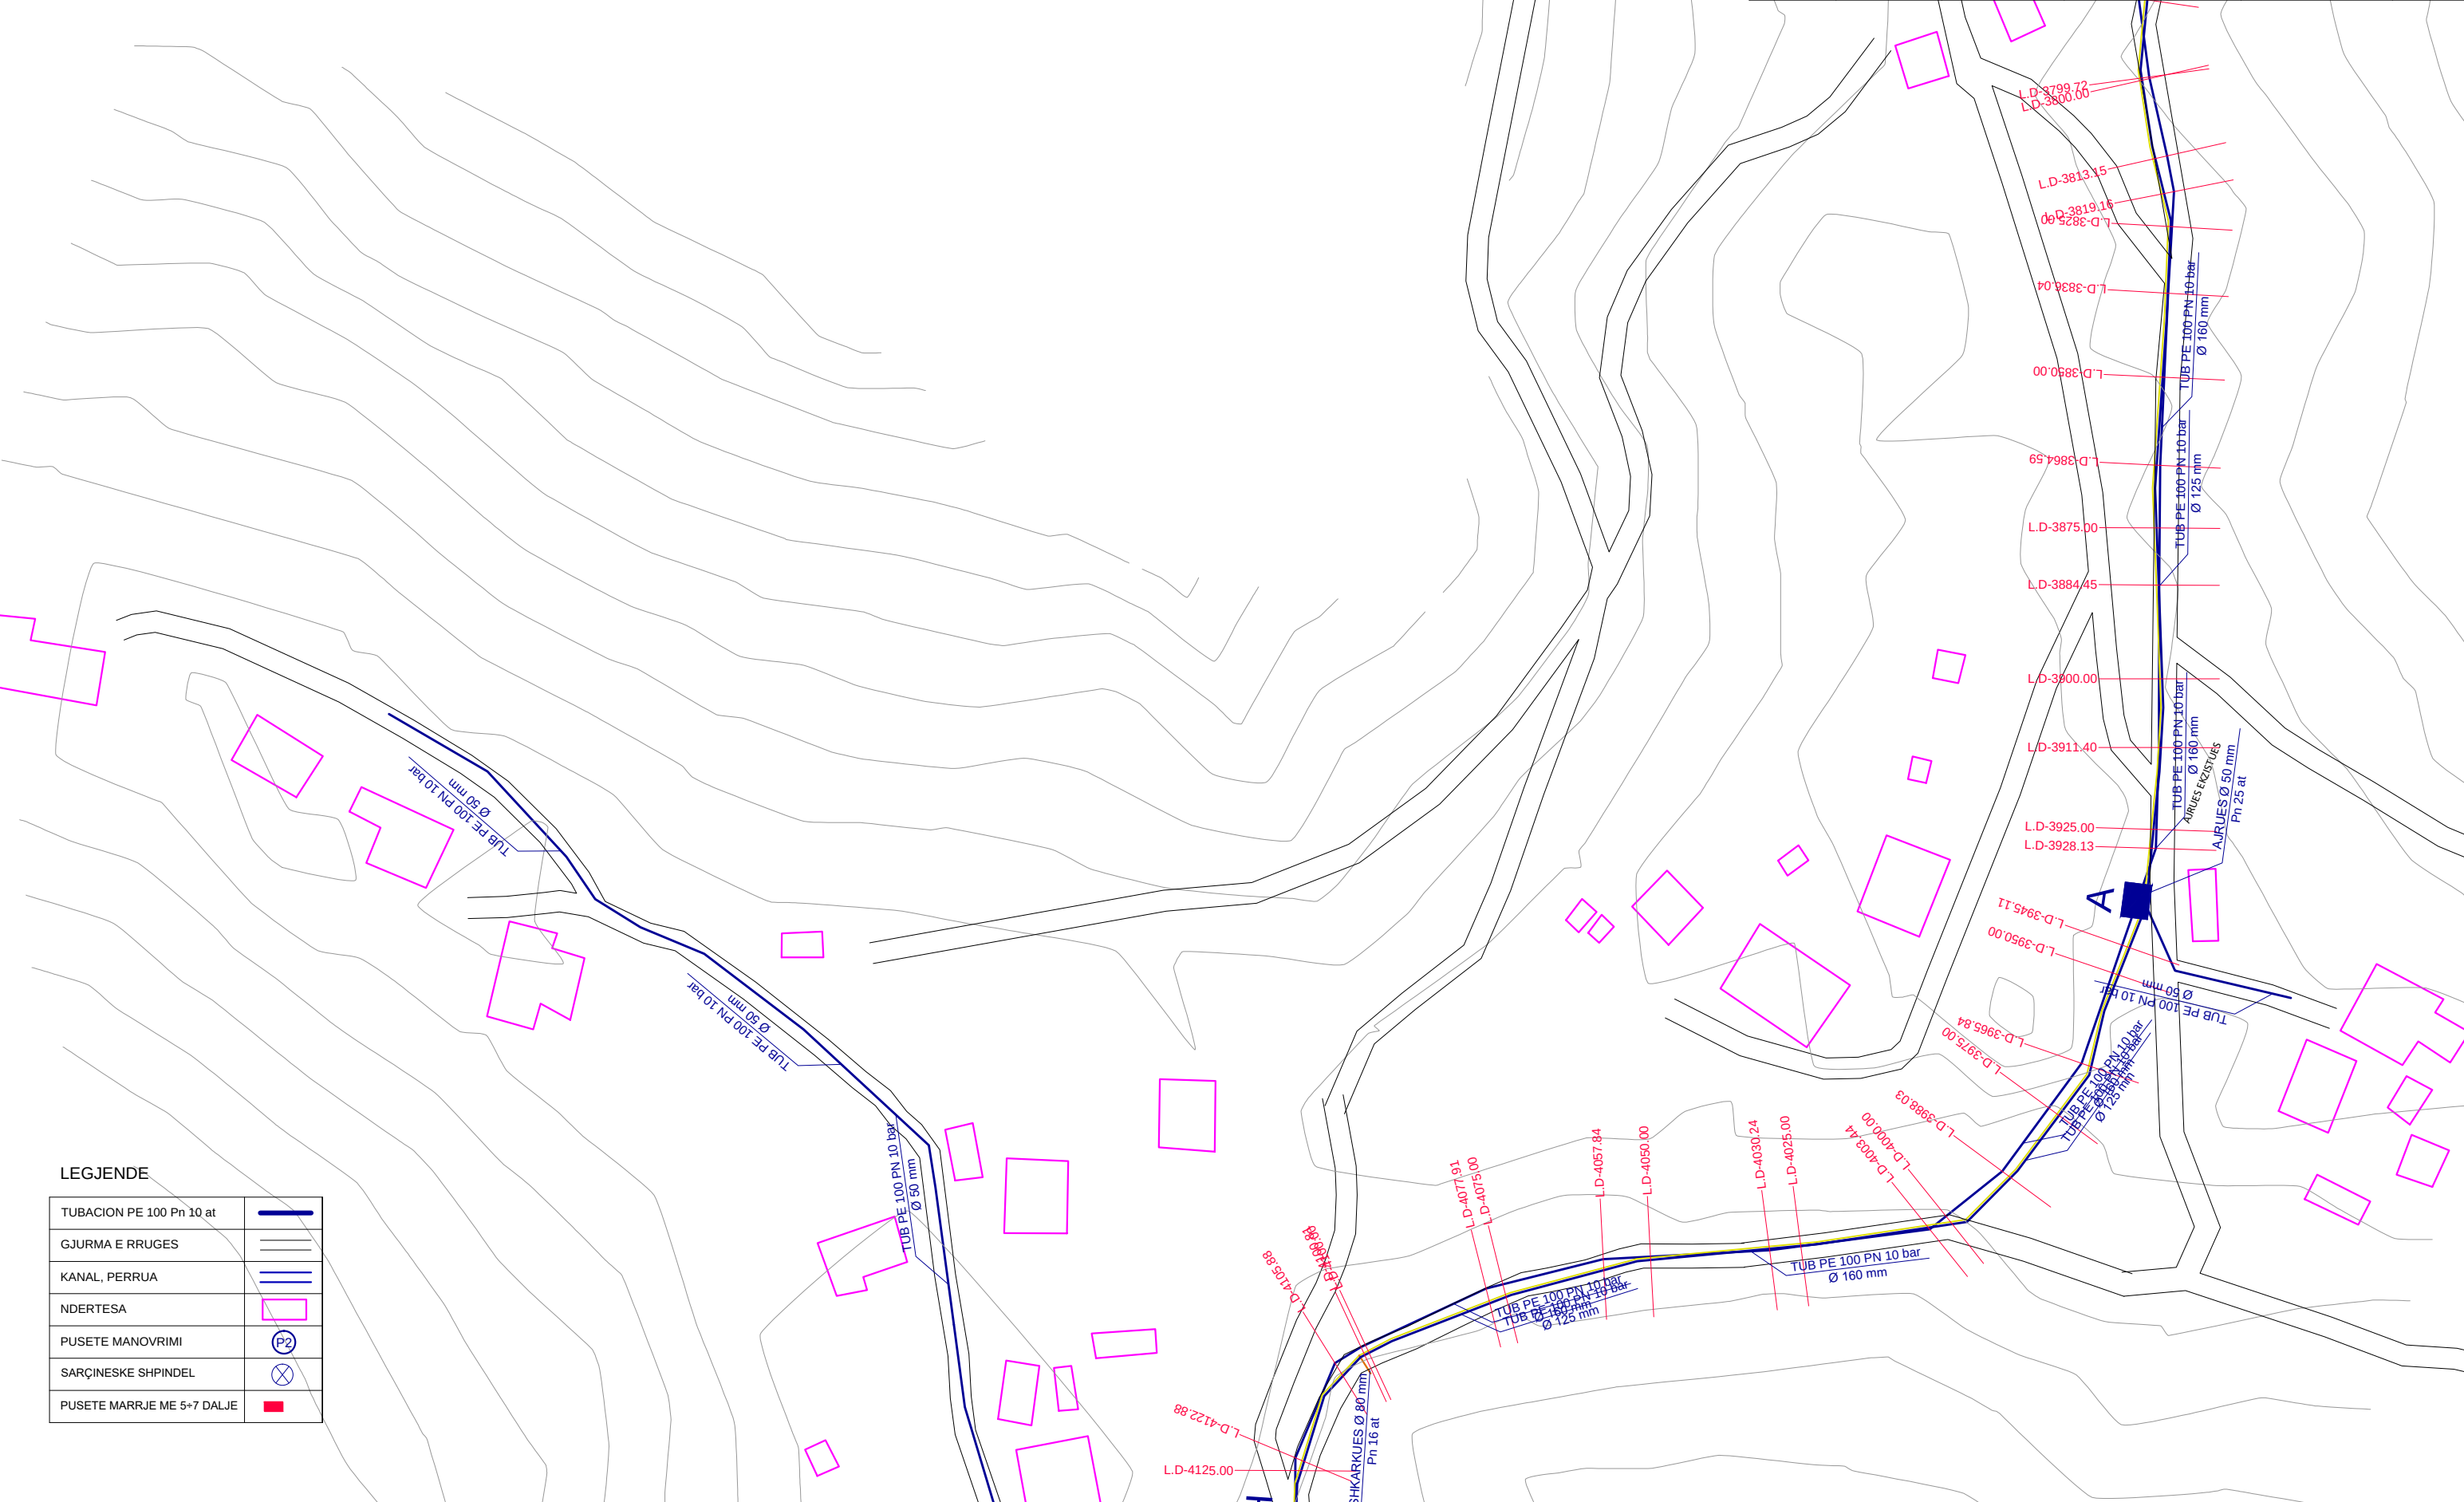

LEGJENDE

TUBACION PE 100 Pn 10 at	
GJURMA E RRUGES	
KANAL, PERRUA	
NDERTESA	
PUSETE MANOVRIMI	
SARÇINESKE SHPINDEL	
PUSETE MARRJE ME 5+7 DALJE	

NDERTIMI I UJESJELLESIT TE FSHATRAVE LALEZ, BIZE, DRAÇ DHE SHETE
NJESIA ADMINISTRATIVE ISHEM - BASHKIA DURRËS
PLANIMETRIA E LINJES SE DERGIMIT STP - DEPO LALEZ
SH 1:1000




STUDIO PROJEKTIM
SUPERVISION
KOLAUDIM
TIRANË

NDERTIMI I UJESJELLESIT TE FSHATRAVE LALEZ, BIZE, DRAÇ DHE SHETE NJESIA ADMINISTRATIVE ISHEM - BASHKIA DURRËS			Inxh. Hidroteknik MSc.	Andrin KËRPAÇI	
POROSITES: SH.A. UJESJELLES KANALIZIME DURRES			Inxh. Transp.	Laerta LIKO	
EMERTIMI I FLETES			Arkit.	Joana GOLEMI	
PLANIMETRIA E LINJES SE DERGIMIT STP - DEPO LALEZ			Inxh. Hidroteknik	Eno KOSTA	
FAZA	DATA	NR. FLETËS	Topograf	Servet VERÇANI	
PR. ZBT.	05. 2015	14			

LEGJENDE

TUBACION PE 100 Pn 10 at	
GJURMA E RRUGES	
KANAL, PERRUA	
NDERTESA	
PUSETË MANOVRIMI	
SARÇINESKE SHPINDEL	
PUSETË MARRJE ME 5+7 DALJE	

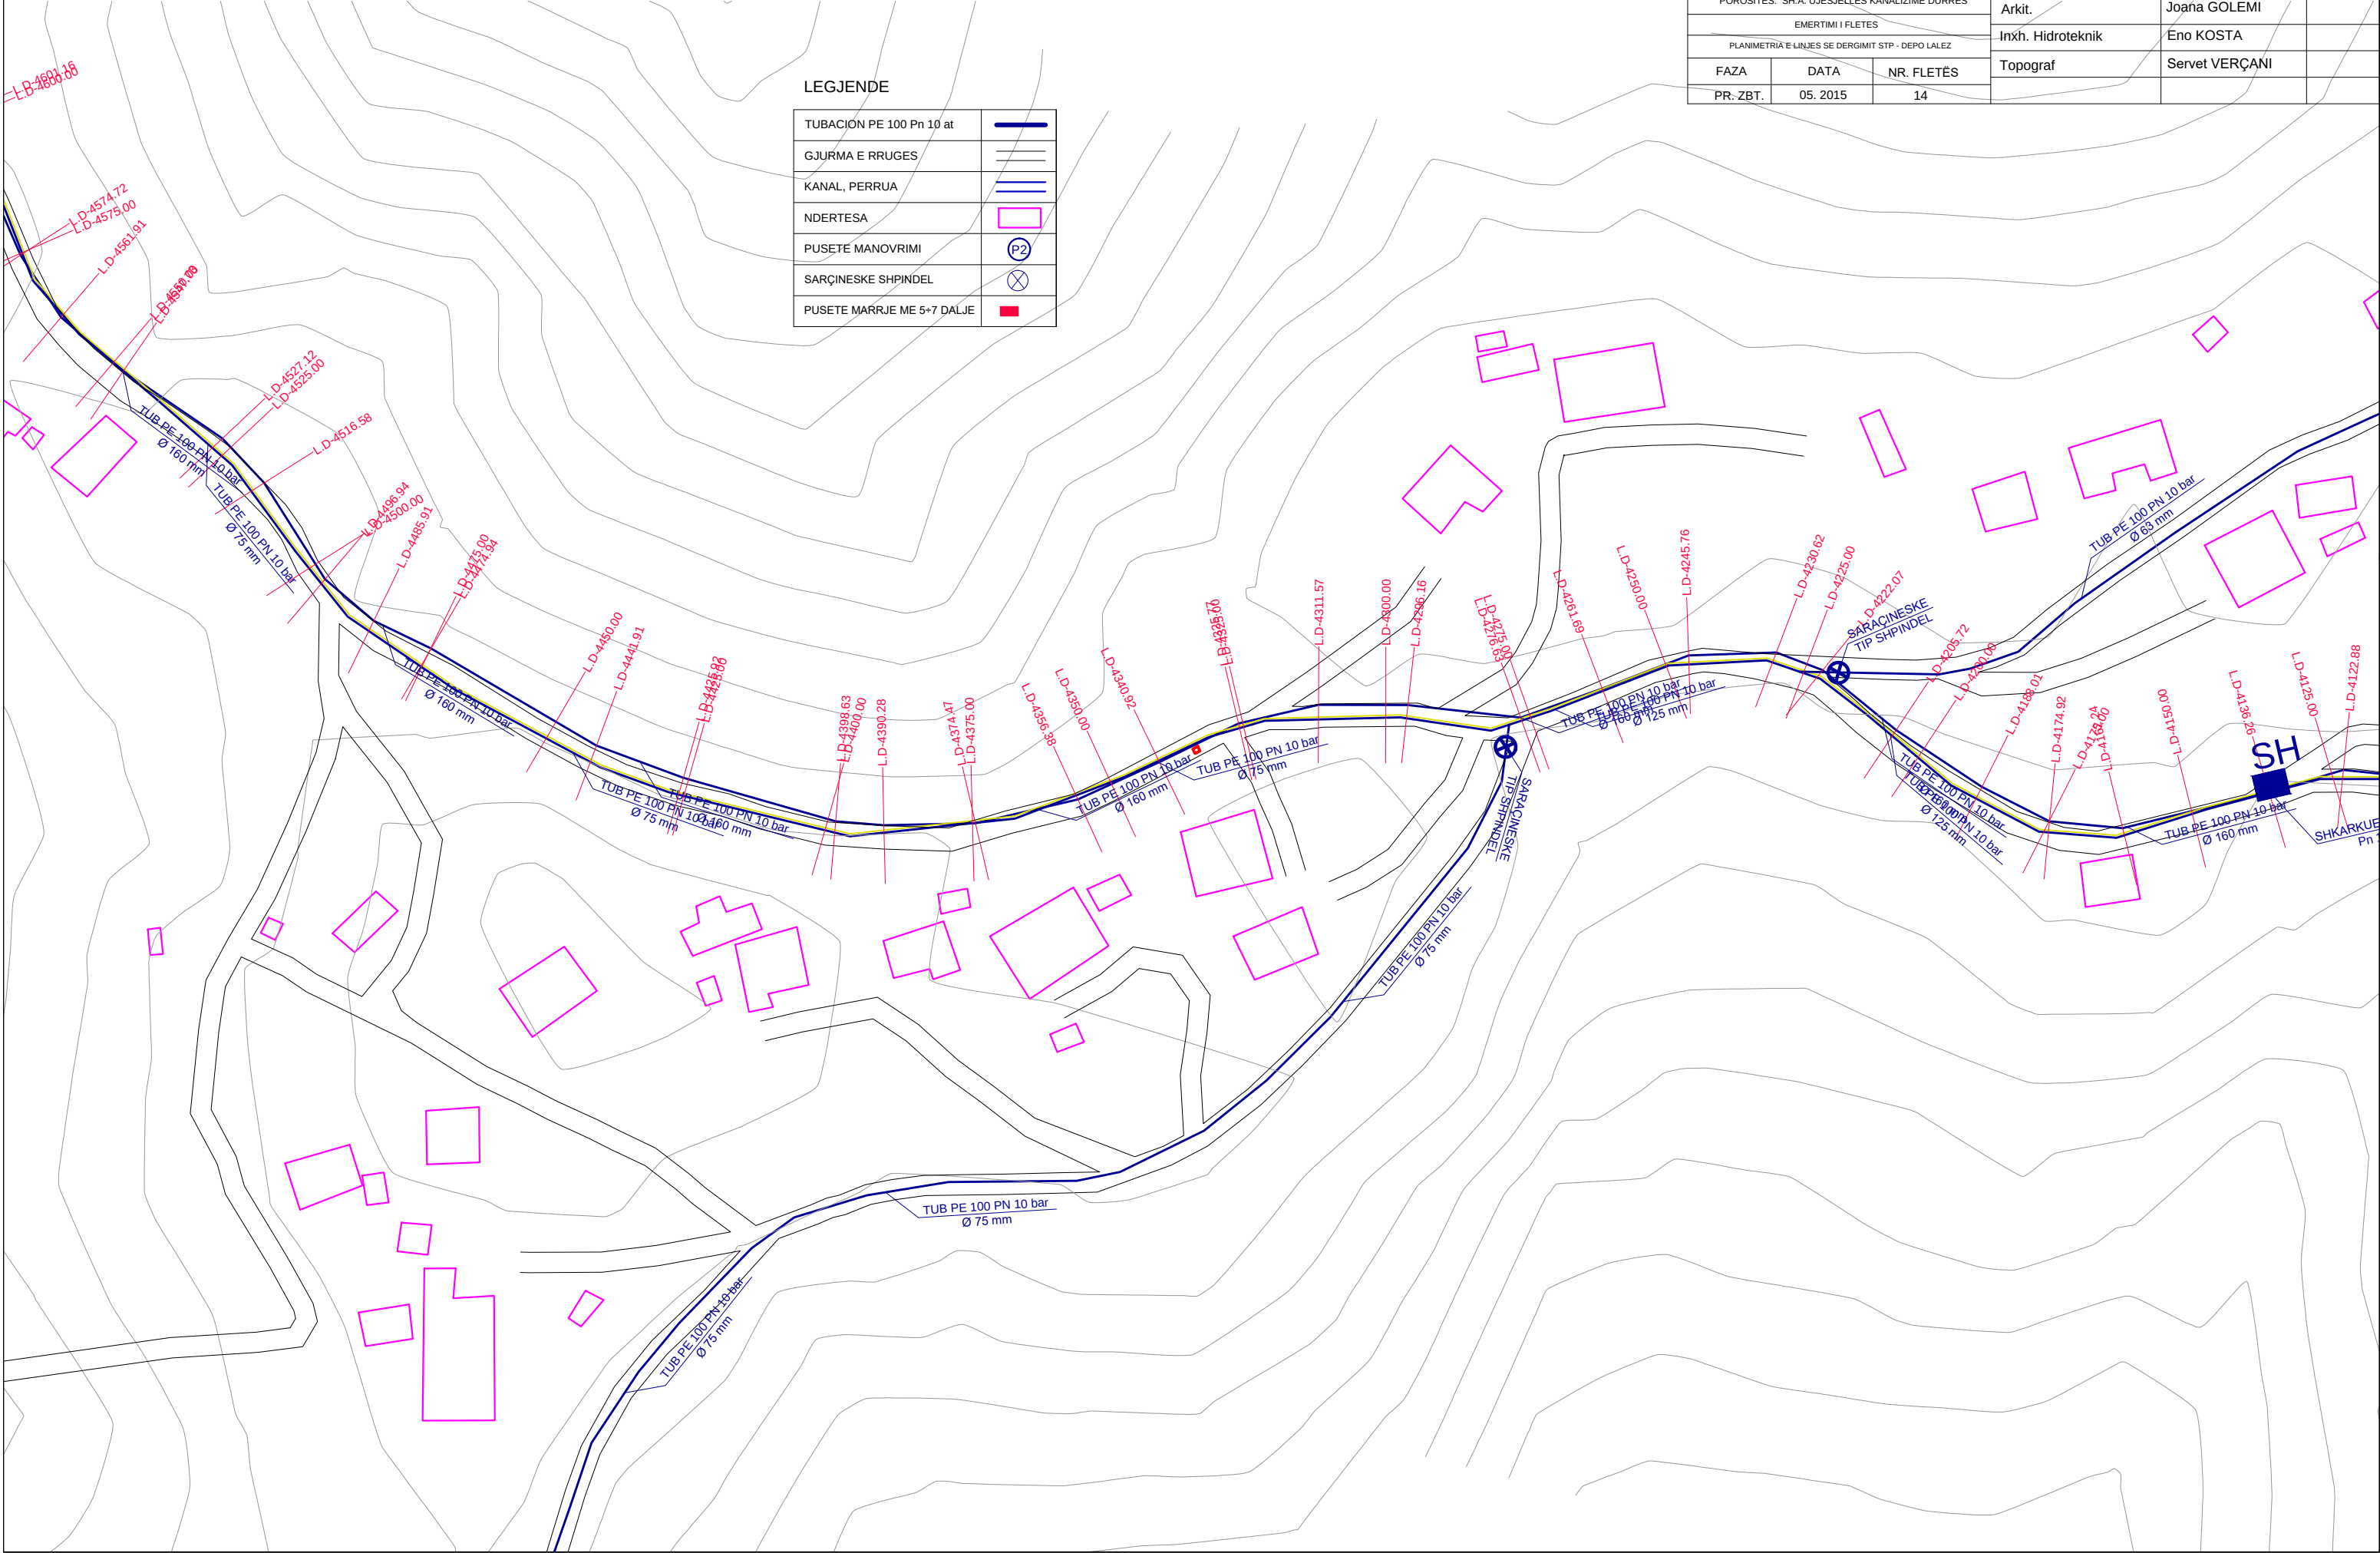

INVICTUS
S.H.P.K

STUDIO PROJEKTIM
SUPERVISION
KOLAUDIM
TIRANË

NDERTIMI I UJESJELLESIT TE FSHATRAVE LALEZ, BIZE, DRAÇ DHE SHETE
NJESIA ADMINISTRATIVE ISHEM - BASHKIA DURRES

Inxh. Hidroteknik MSc.

Andrin KËRPAÇI

POROSITES: SH.A. UJESJELLES KANALIZIME DURRES

Ioana G. O. EMI

	EMERTIMI I FLETES
--	-------------------

Arbeitsblätter

Ene KOSTA

PLANIMETRIA E LINJES SE DERGIMIT/STP - DEPO LALEZ

ΠΛΗΝ. ΠΙΛΟΤΕΚΤΙΚ

LIRIO ROSTA

FAZA

DATA

NR. FLETËS


Topograf	

SEİVEL VERÇANI

PR. ZBT.

05. 2015

15

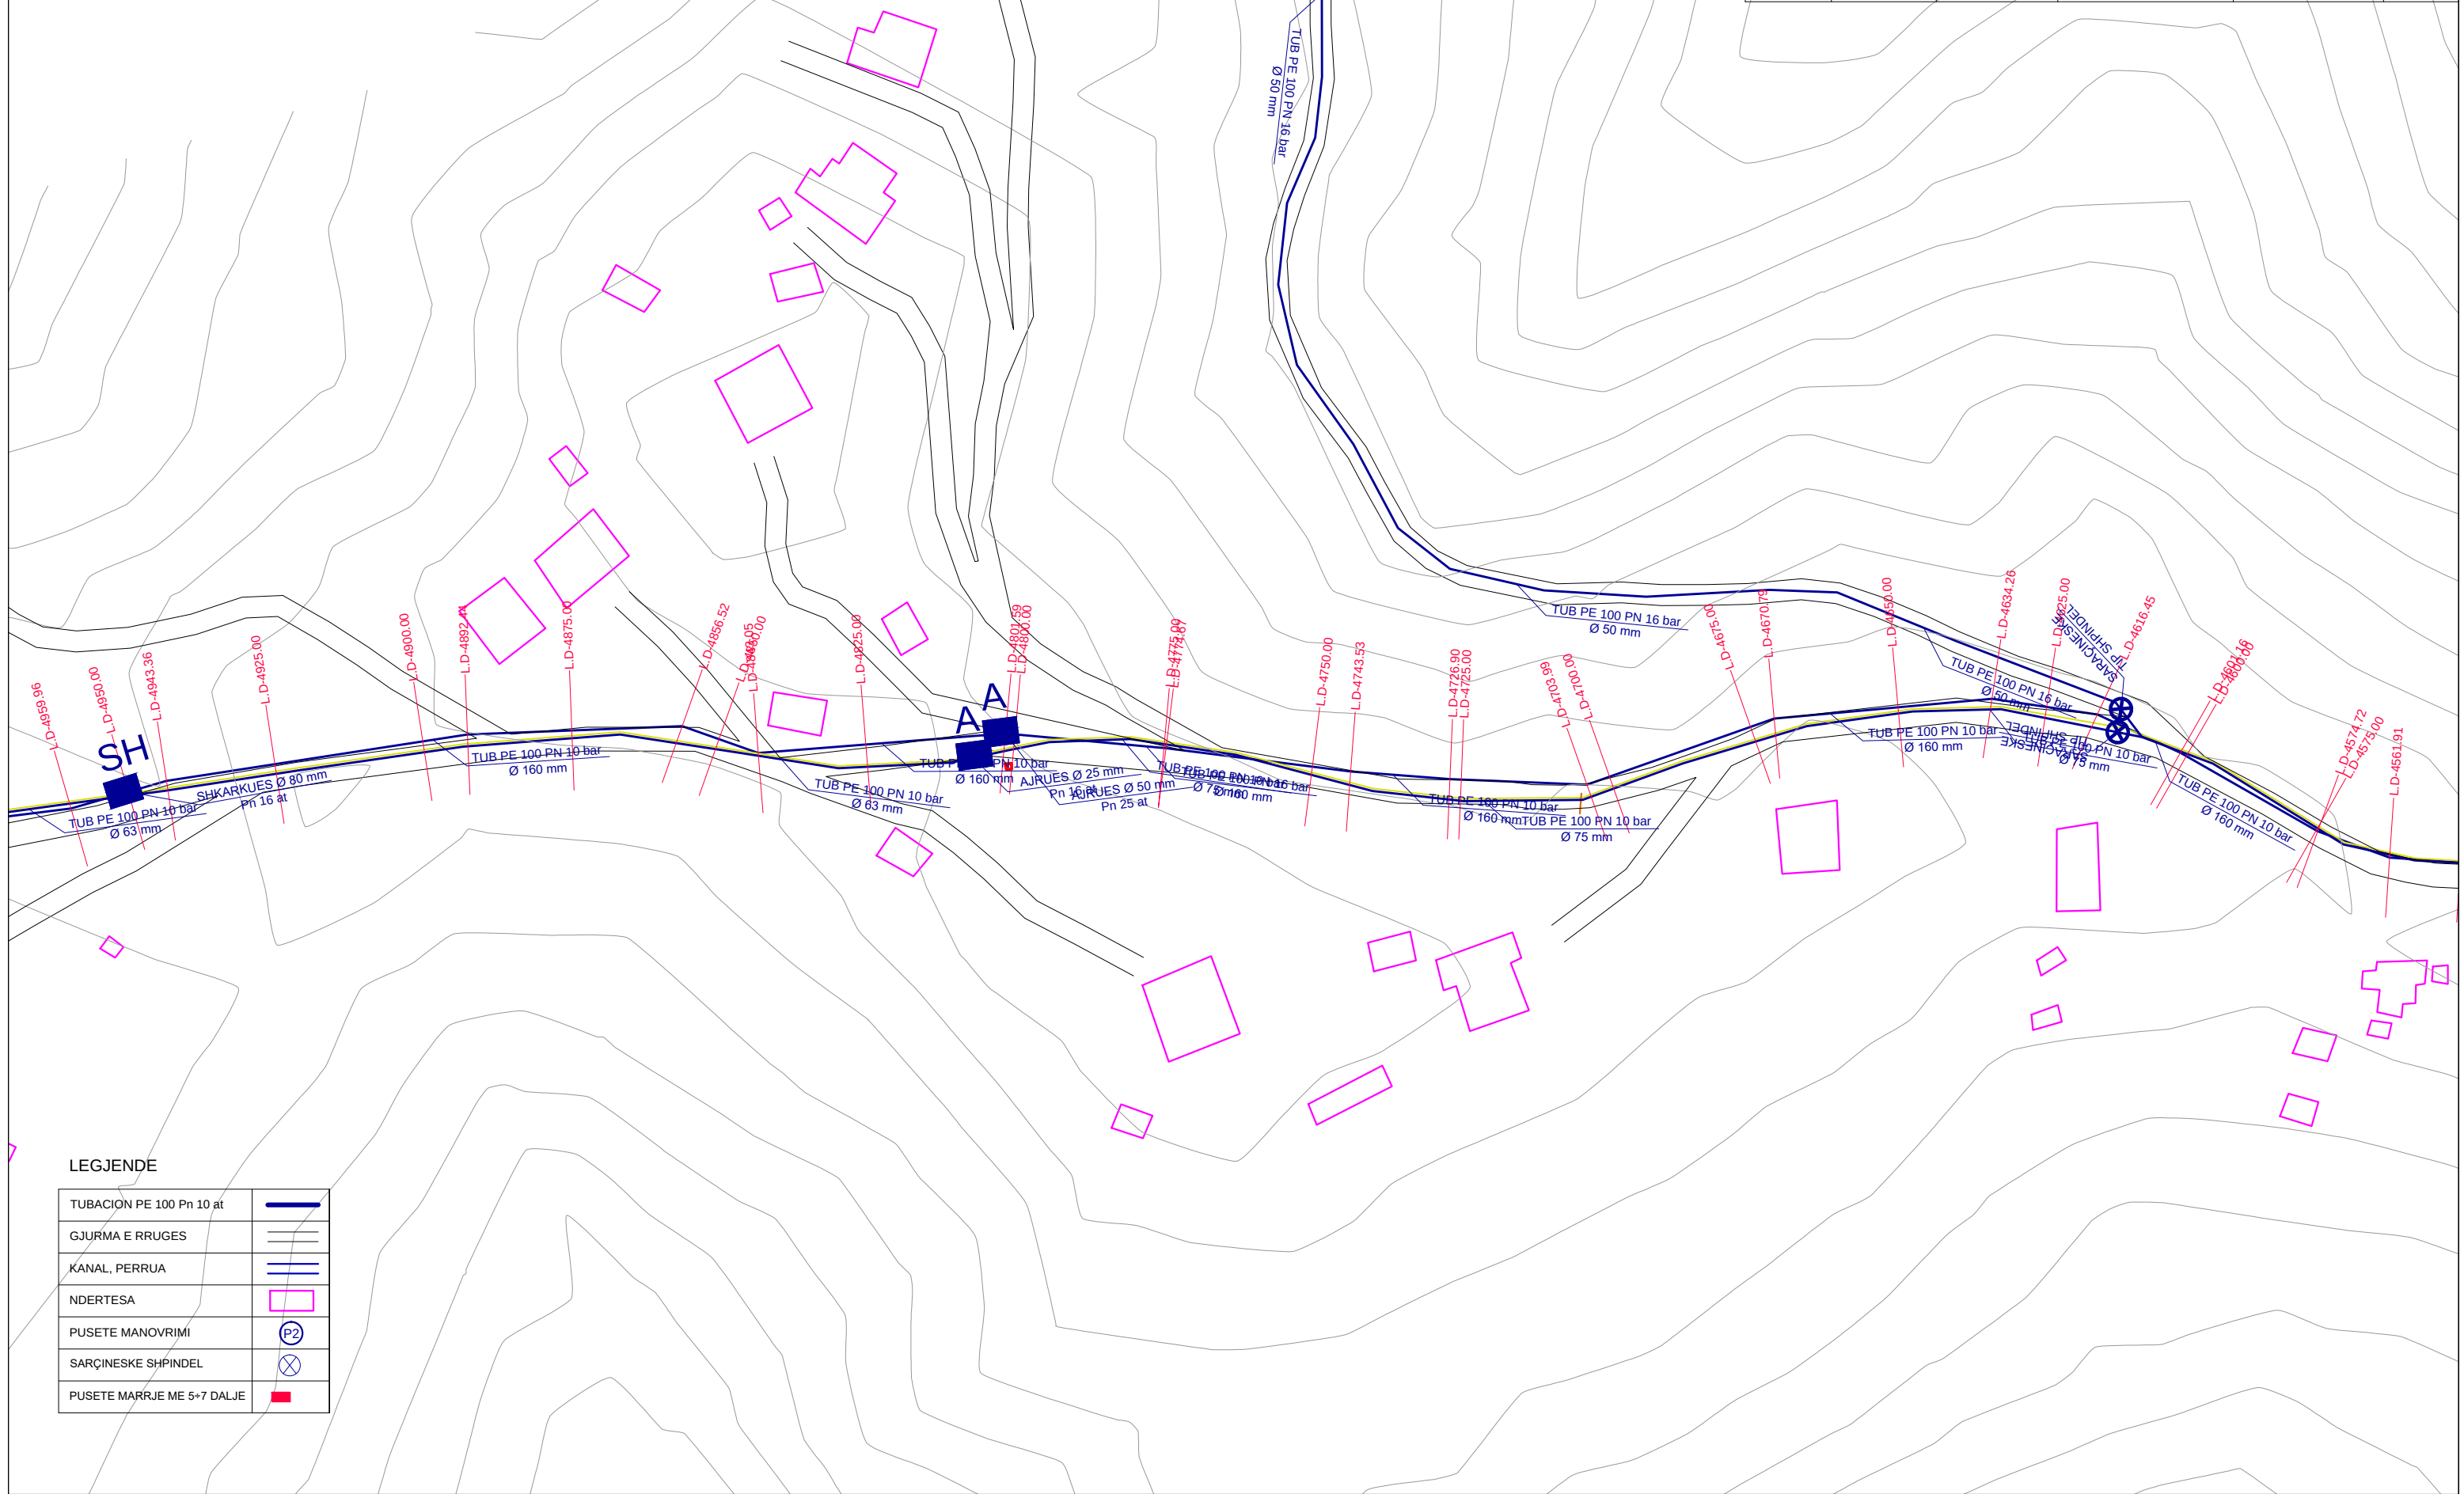


NDERTIMI I UJESJELLESIT TE FSHATRAVE LALEZ, BIZE, DRAÇ DHE SHETE
NJESIA ADMINISTRATIVE ISHEM - BASHKIA DURRËS
PLANIMETRIA E LINJES SE DERGIMIT STP - DEPO LALEZ
SH 1:1000



STUDIO PROJEKTIM
SUPERVISION
KOLAUDIM
TIRANË

NDERTIMI I UJESJELLESIT TE FSHATRAVE LALEZ, BIZE, DRAÇ DHE SHETE NJESIA ADMINISTRATIVE ISHEM - BASHKIA DURRËS			Inxh. Hidroteknik MSc.	Andrin KËRPAÇI	
POROSITES: SH.A. UJESJELLES KANALIZIME DURRËS			Inxh. Transp.	Laerta LIKO	
EMERTIMI I FLETES			Arkit.	Joana GOLEMI	
PLANIMETRIA E LINJES SE DERGIMIT STP - DEPO LALEZ			Inxh. Hidroteknik	Eno KOSTA	
FAZA	DATA	NR. FLETËS	Topograf	Servet VERÇANI	
PR. ZBT.	05. 2015	16			

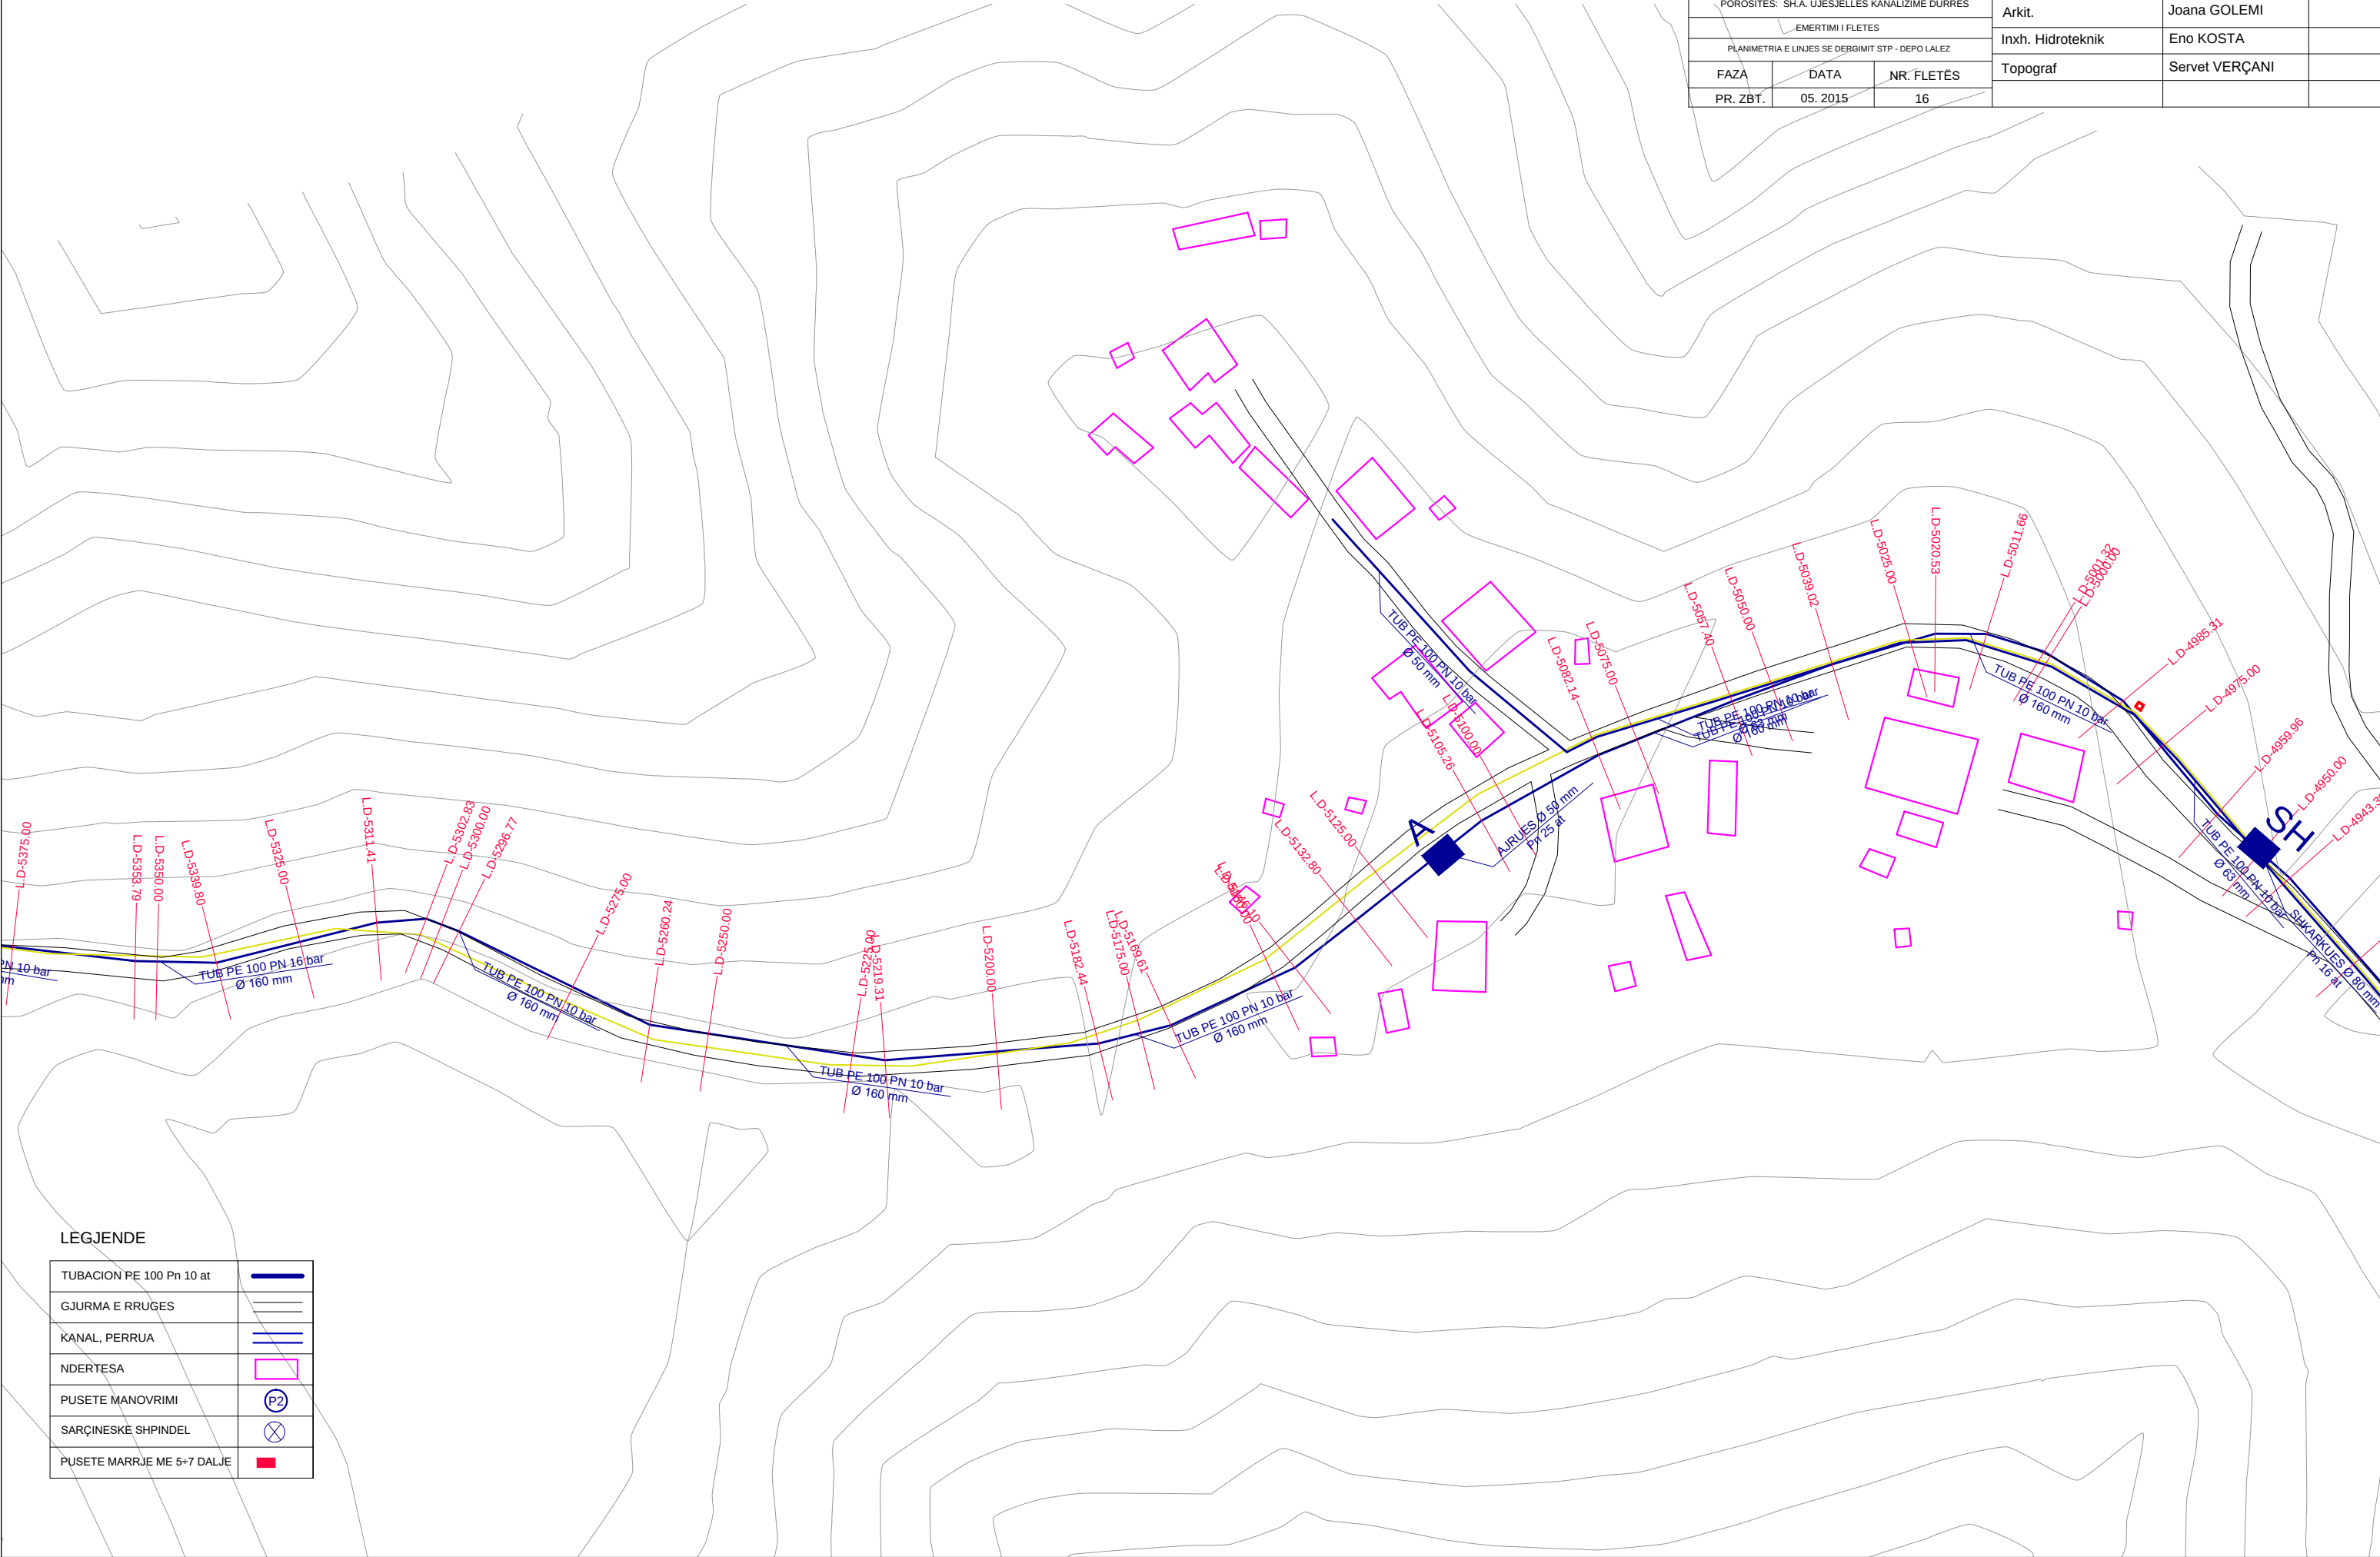

LEGJENDE


TUBACION PE 100 Pn 10 at	
GJURMA E RRUGES	
KANAL, PERRUA	
NDERTESA	
PUSETE MANOVRIMI	
SARÇINESKE SHPINDEL	
PUSETE MARRJE ME 5+7 DALJE	

NDERTIMI I UJESJELLESIT TE FSHATRAVE LALEZ, BIZE, DRAÇ DHE SHETE
NJESIA ADMINISTRATIVE ISHEM - BASHKIA DURRËS
PLANIMETRIA E LINJES SE DERGIMIT STP - DEPO LALEZ
SH 1:1000



STUDIO PROJEKTIM
SUPERVISION
KOLAUDIM
TIRANË

NDERTIMI I UJESJELLESIT TE FSHATRAVE LALEZ, BIZE, DRAÇ DHE SHETE NJESIA ADMINISTRATIVE ISHEM - BASHKIA DURRËS			Inxh. Hidroteknik MSc.	Andrin KËRPAÇI	
POROSITES: SH.A. UJESJELLES KANALIZIME DURRES			Inxh. Transp.	Laerta LIKO	
EMERTIMI I FLETES			Arkit.	Joana GOLEMI	
PLANIMETRIA E LINJES SE DERGIMIT STP - DEPO LALEZ			Inxh. Hidroteknik	Eno KOSTA	
FAZA	DATA	NR. FLETËS	Topograf	Servet VERÇANI	
PR. ZBT.	05. 2015	17			

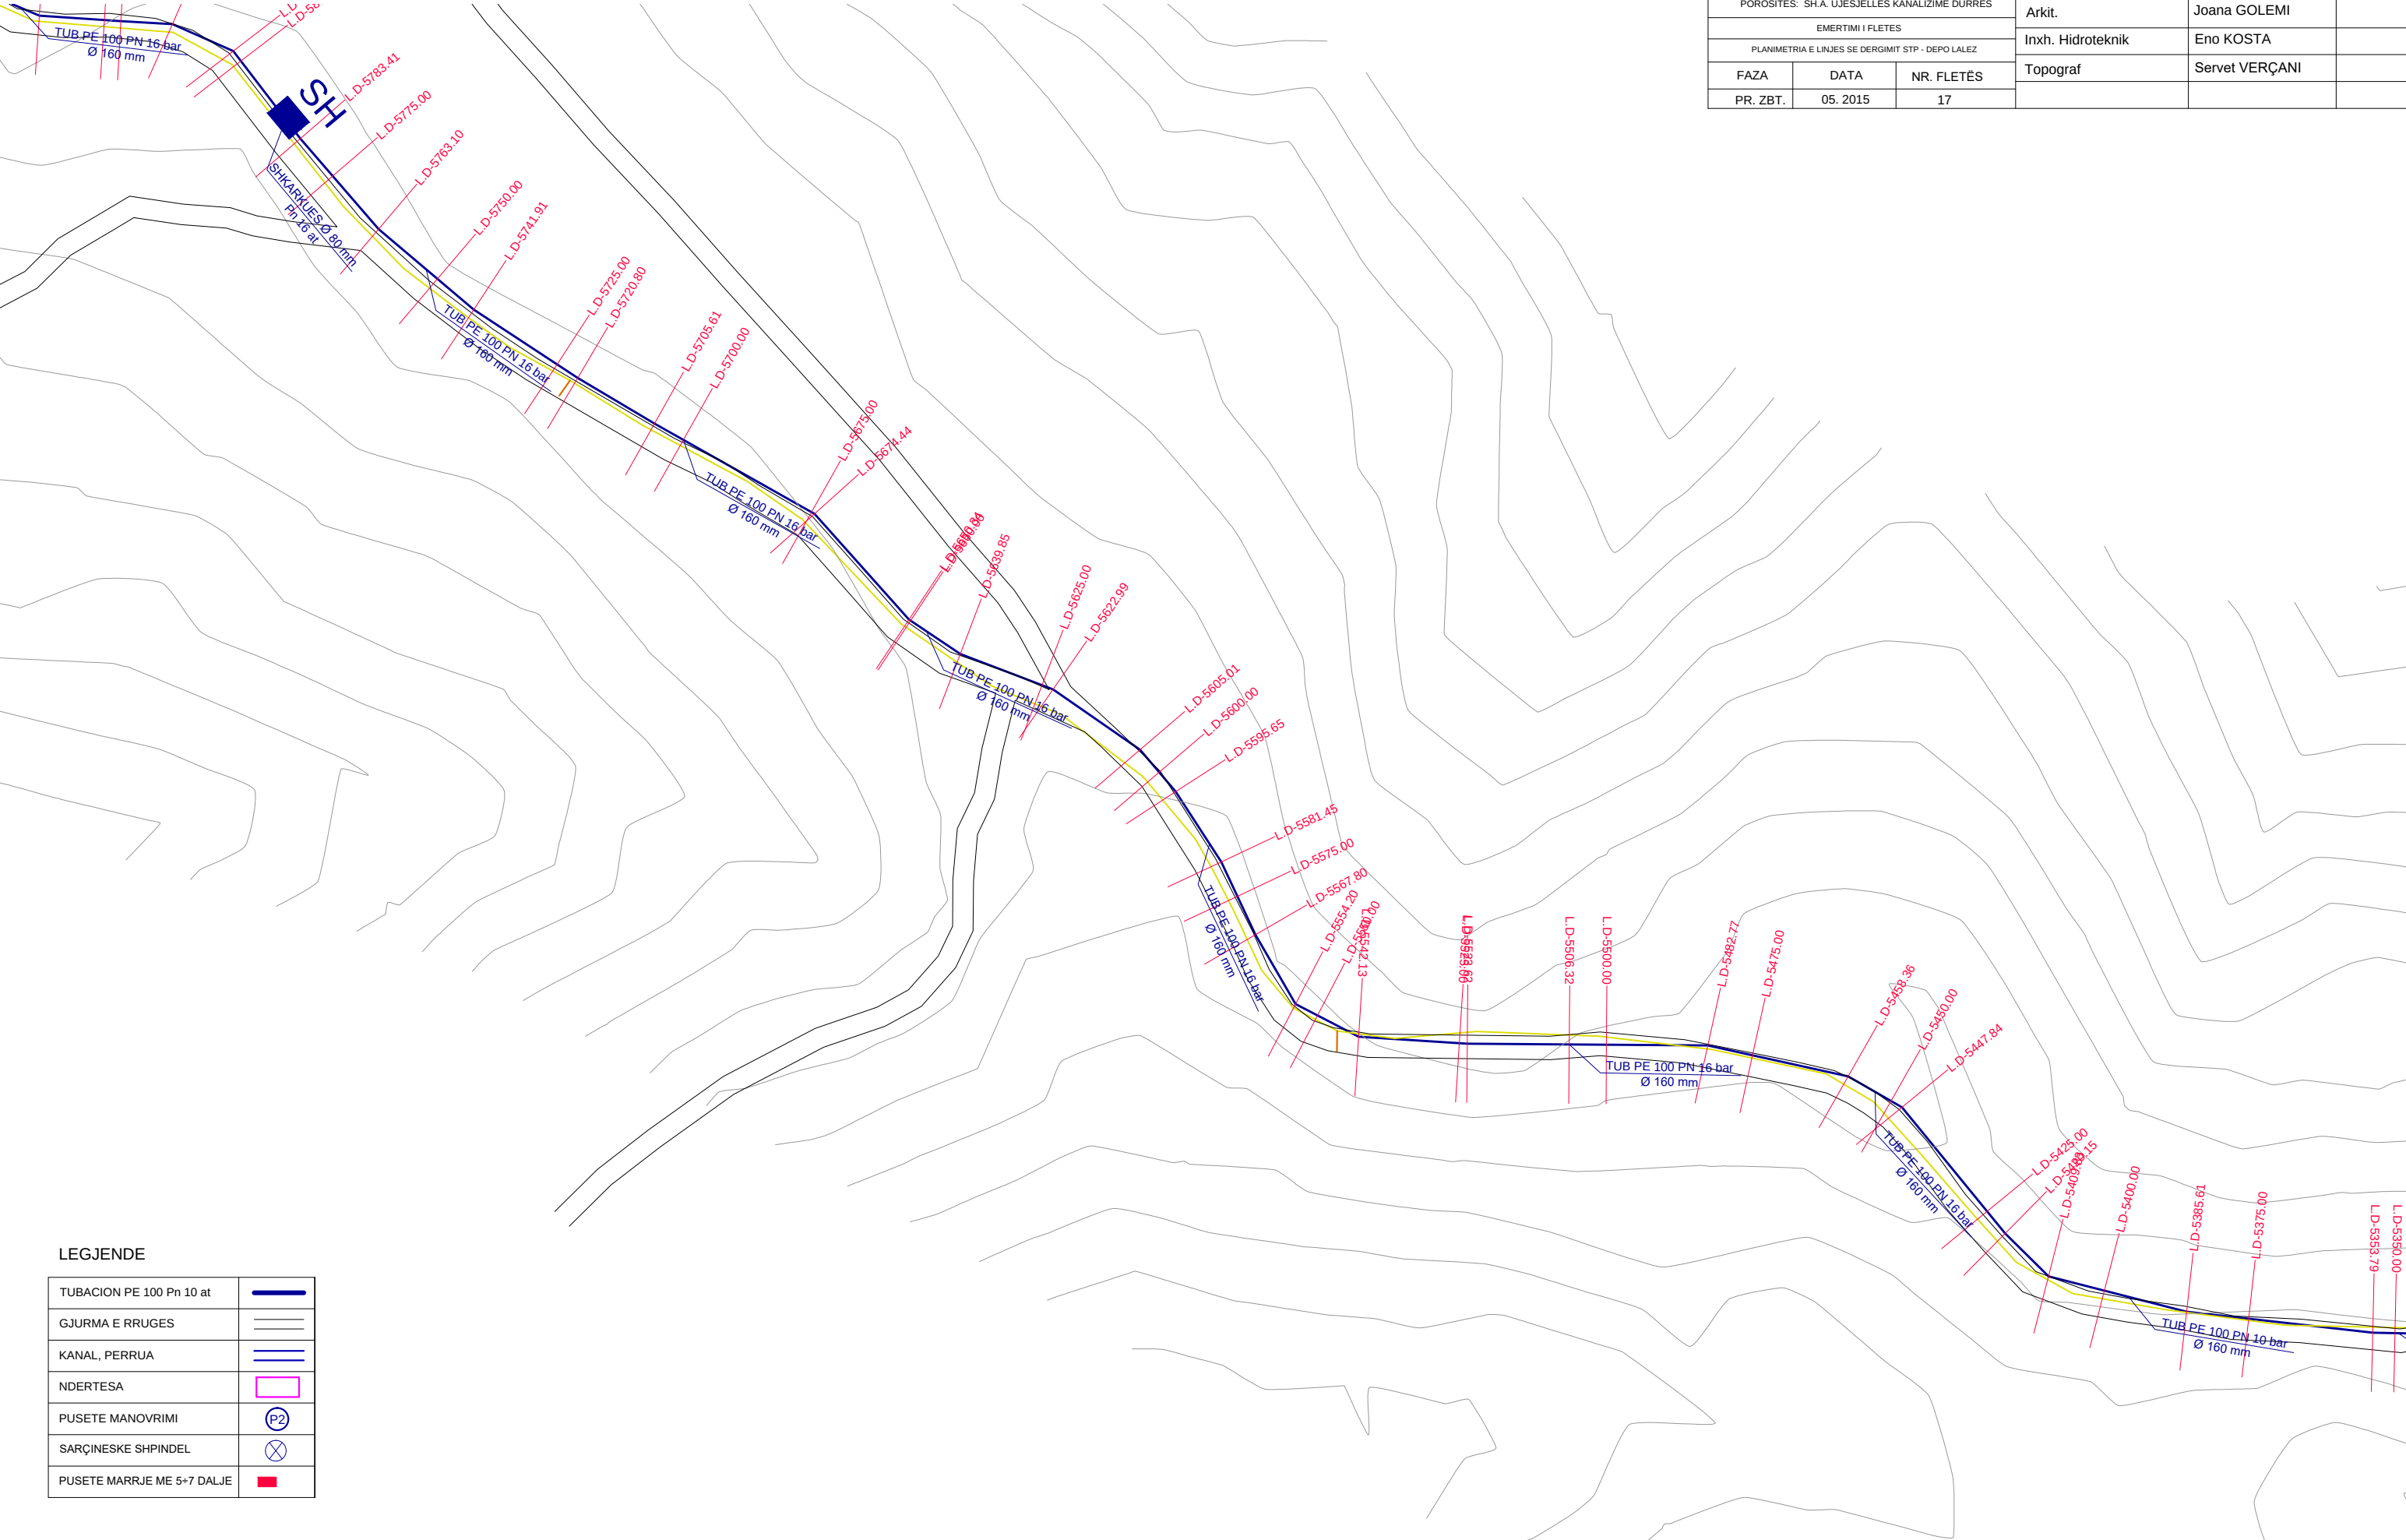

LEGJENDE


TUBACION PE 100 Pn 10 at	
GJURMA E RRUGES	
KANAL, PERRUA	
NDERTESA	
PUSETE MANOVRIMI	
SARÇINESKE SHPINDEL	
PUSETE MARRJE ME 5+7 DALJE	

NDERTIMI I UJESJELLESIT TE FSHATRAVE LALEZ, BIZE, DRAÇ DHE SHETE
NJESIA ADMINISTRATIVE ISHEM - BASHKIA DURRËS
PLANIMETRIA E LINJES SE DERGIMIT STP - DEPO LALEZ
SH 1:1000



STUDIO PROJEKTIM
SUPERVISION
KOLAUDIM
TIRANË

NDERTIMI I UJESJELLESIT TE FSHATRAVE LALEZ, BIZE, DRAÇ DHE SHETE NJESIA ADMINISTRATIVE ISHEM - BASHKIA DURRËS			Inxh. Hidroteknik MSc.	Andrin KËRPAÇI	
POROSITES: SH.A. UJESJELLES KANALIZIME DURRES			Inxh. Transp.	Laerta LIKO	
EMERTIMI I FLETES			Arkit.	Joana GOLEMI	
PLANIMETRIA E LINJES SE DERGIMIT STP - DEPO LALEZ			Inxh. Hidroteknik	Eno KOSTA	
FAZA	DATA	NR. FLETËS	Topograf	Servet VERÇANI	
PR. ZBT.	05. 2015	18			

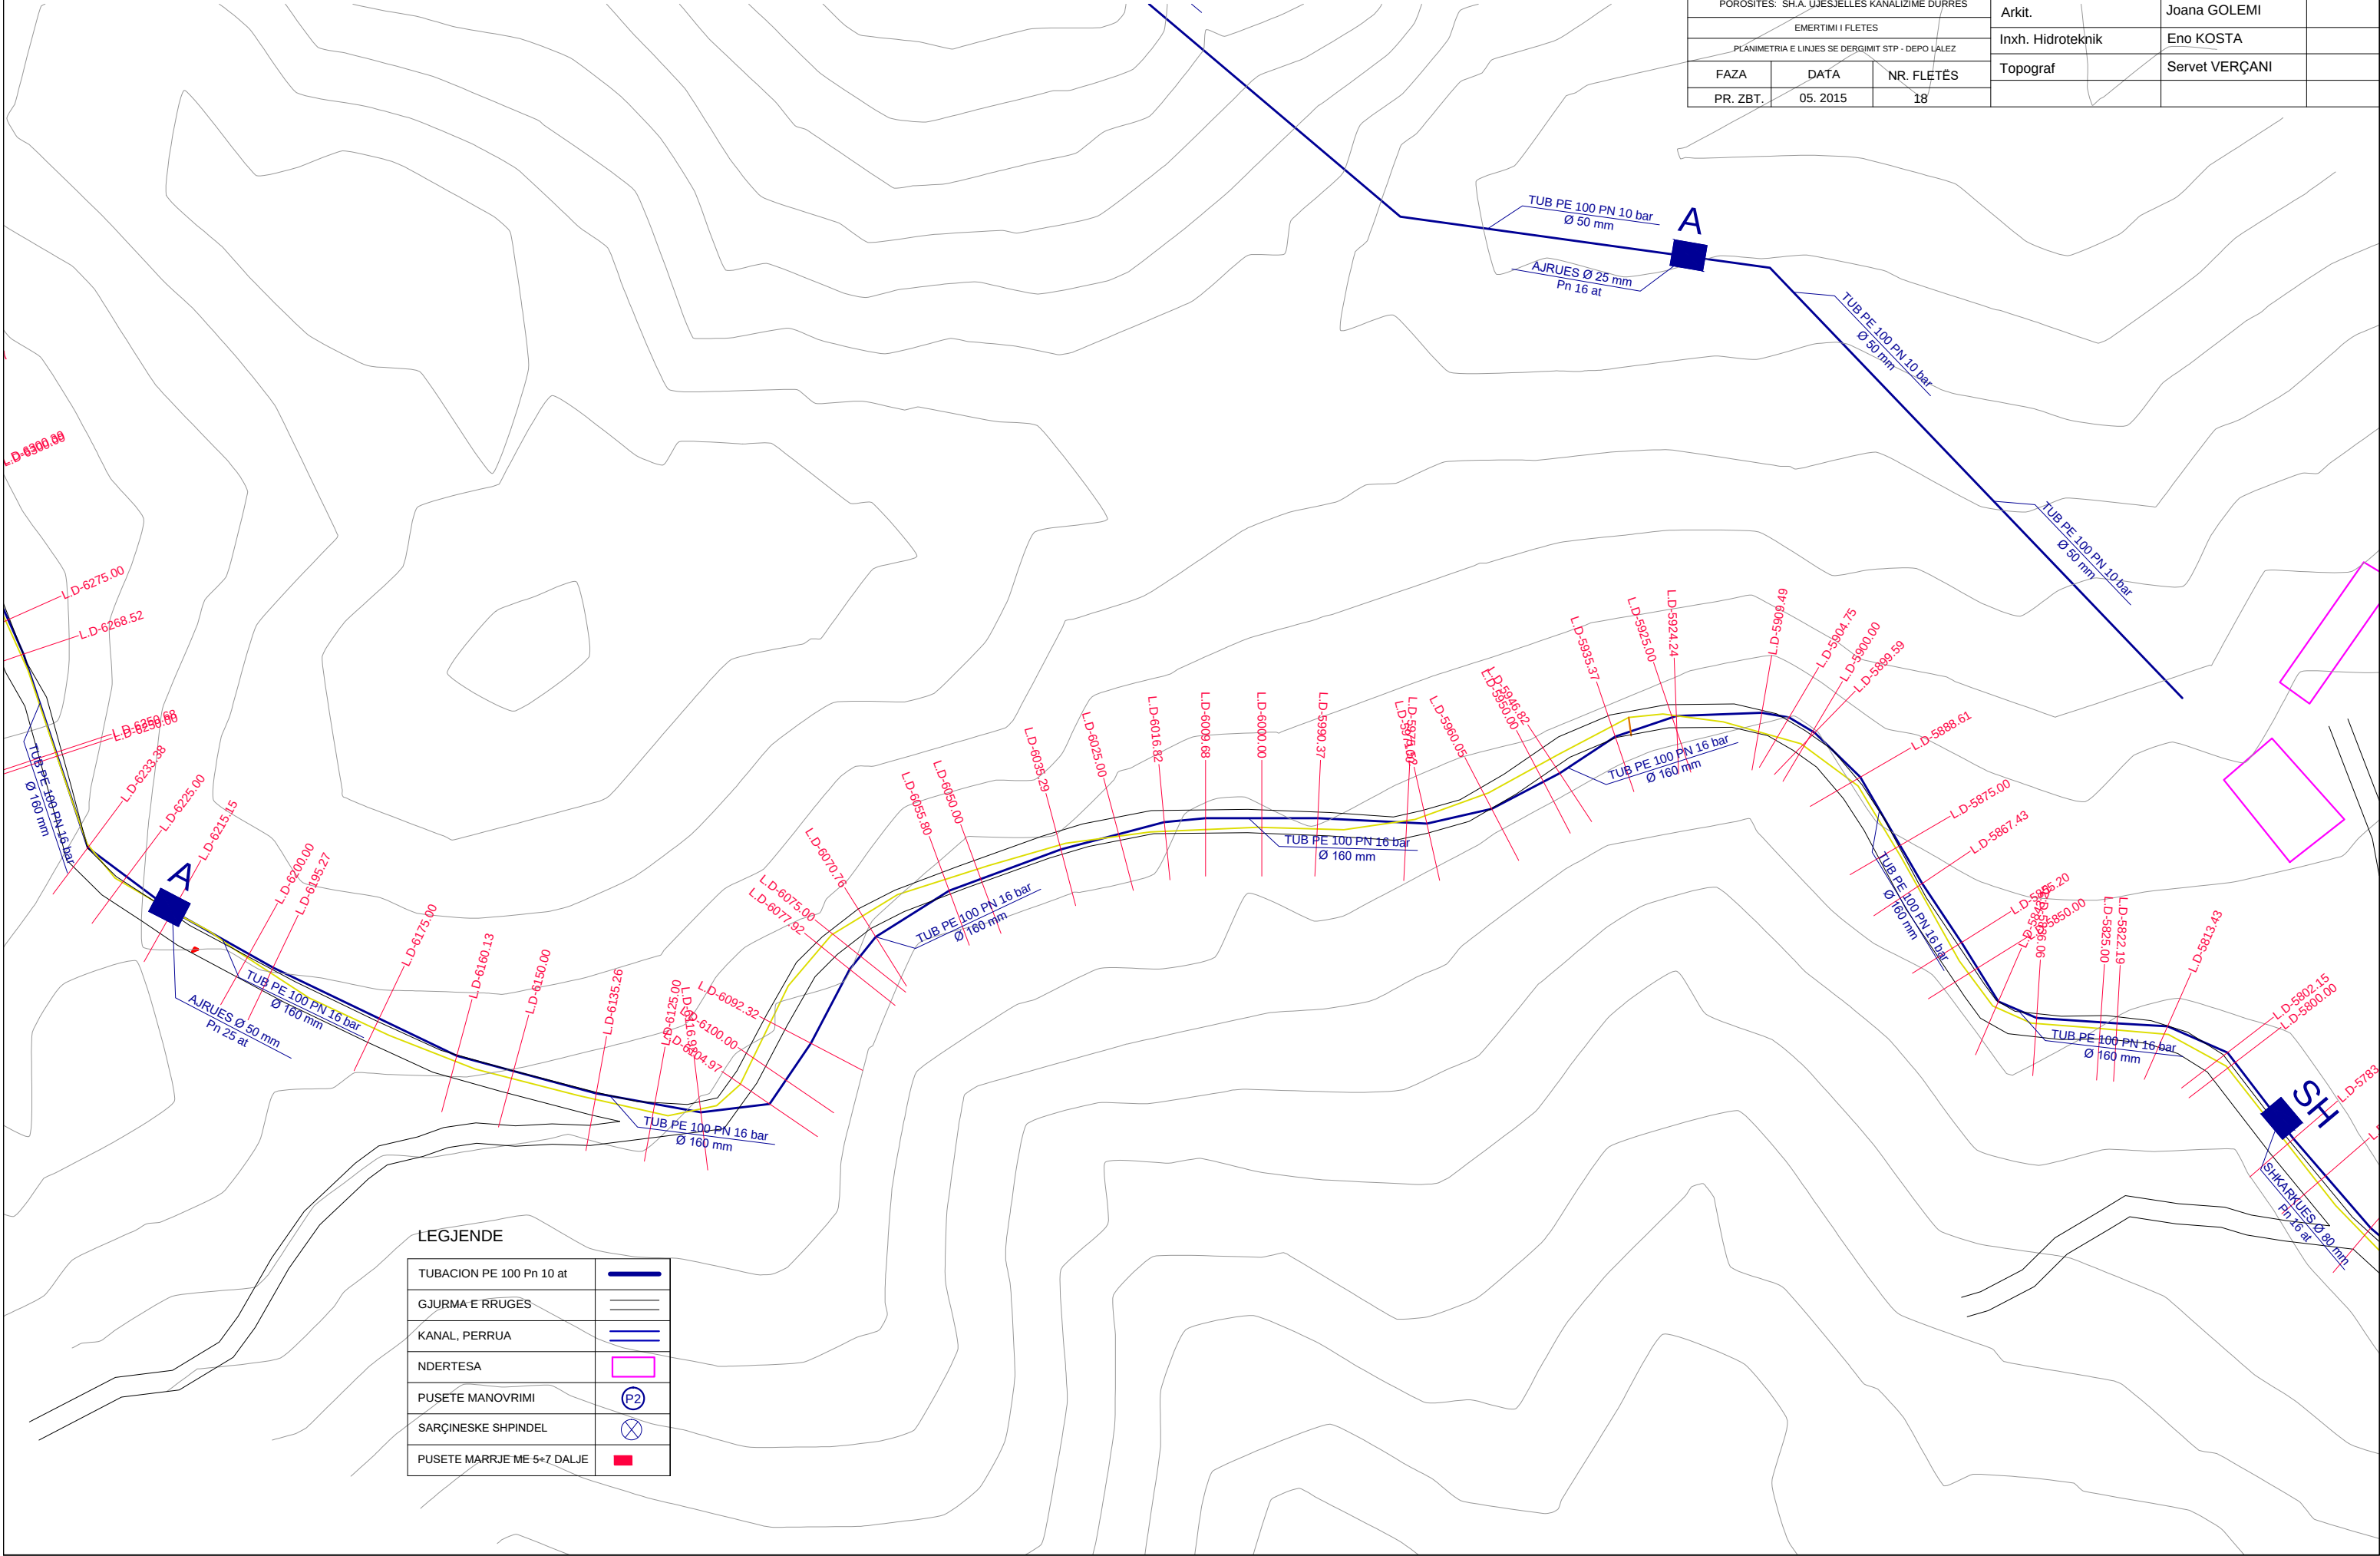

LEGJENDE

TUBACION PE 100 Pn 10 at	
GJURMA E RRUGES	
KANAL, PERRUA	
NDERTESA	
PUSETË MANOVRIMI	
SARÇINESKE SHPINDEL	
PUSETË MARRJE ME 5÷7 DALJE	

NDERTIMI I UJESJELLESIT TE FSHATRAVE LALEZ, BIZE, DRAÇ DHE SHETE
NJESIA ADMINISTRATIVE ISHEM - BASHKIA DURRËS
PLANIMETRIA E LINJES SE DERGIMIT STP - DEPO LALEZ
SH 1:1000


LEGJENDE

TUBACION PE 100 Pn 10 at	
GJURMA E RRUGES	
KANAL, PERRUA	
NDERTESA	
PUSETE MANOVRIMI	
SARÇINESKE SHPINDEL	
PUSETE MARRJE ME 5+7 DALJE	



STUDIO PROJEKTIM
SUPERVISION
KOLAUDIM
TIRANË

NDERTIMI I UJESJELLESIT TE FSHATRAVE LALEZ, BIZE, DRAÇ DHE SHETE NJESIA ADMINISTRATIVE ISHEM - BASHKIA DURRËS			Inxh. Hidroteknik MSc.	Andrin KËRPAÇI	
POROSITES: SH.A. UJESJELLES KANALIZIME DURRES			Inxh. Transp.	Laerta LIKO	
EMERTIMI I FLETES			Arkit.	Joana GOLEMI	
PLANIMETRIA E LINJES SE DERGIMIT STP - DEPO LALEZ			Inxh. Hidroteknik	Eno KOSTA	
FAZA	DATA	NR. FLETËS	Topograf	Servet VERÇANI	
PR. ZBT.	05. 2015	19			

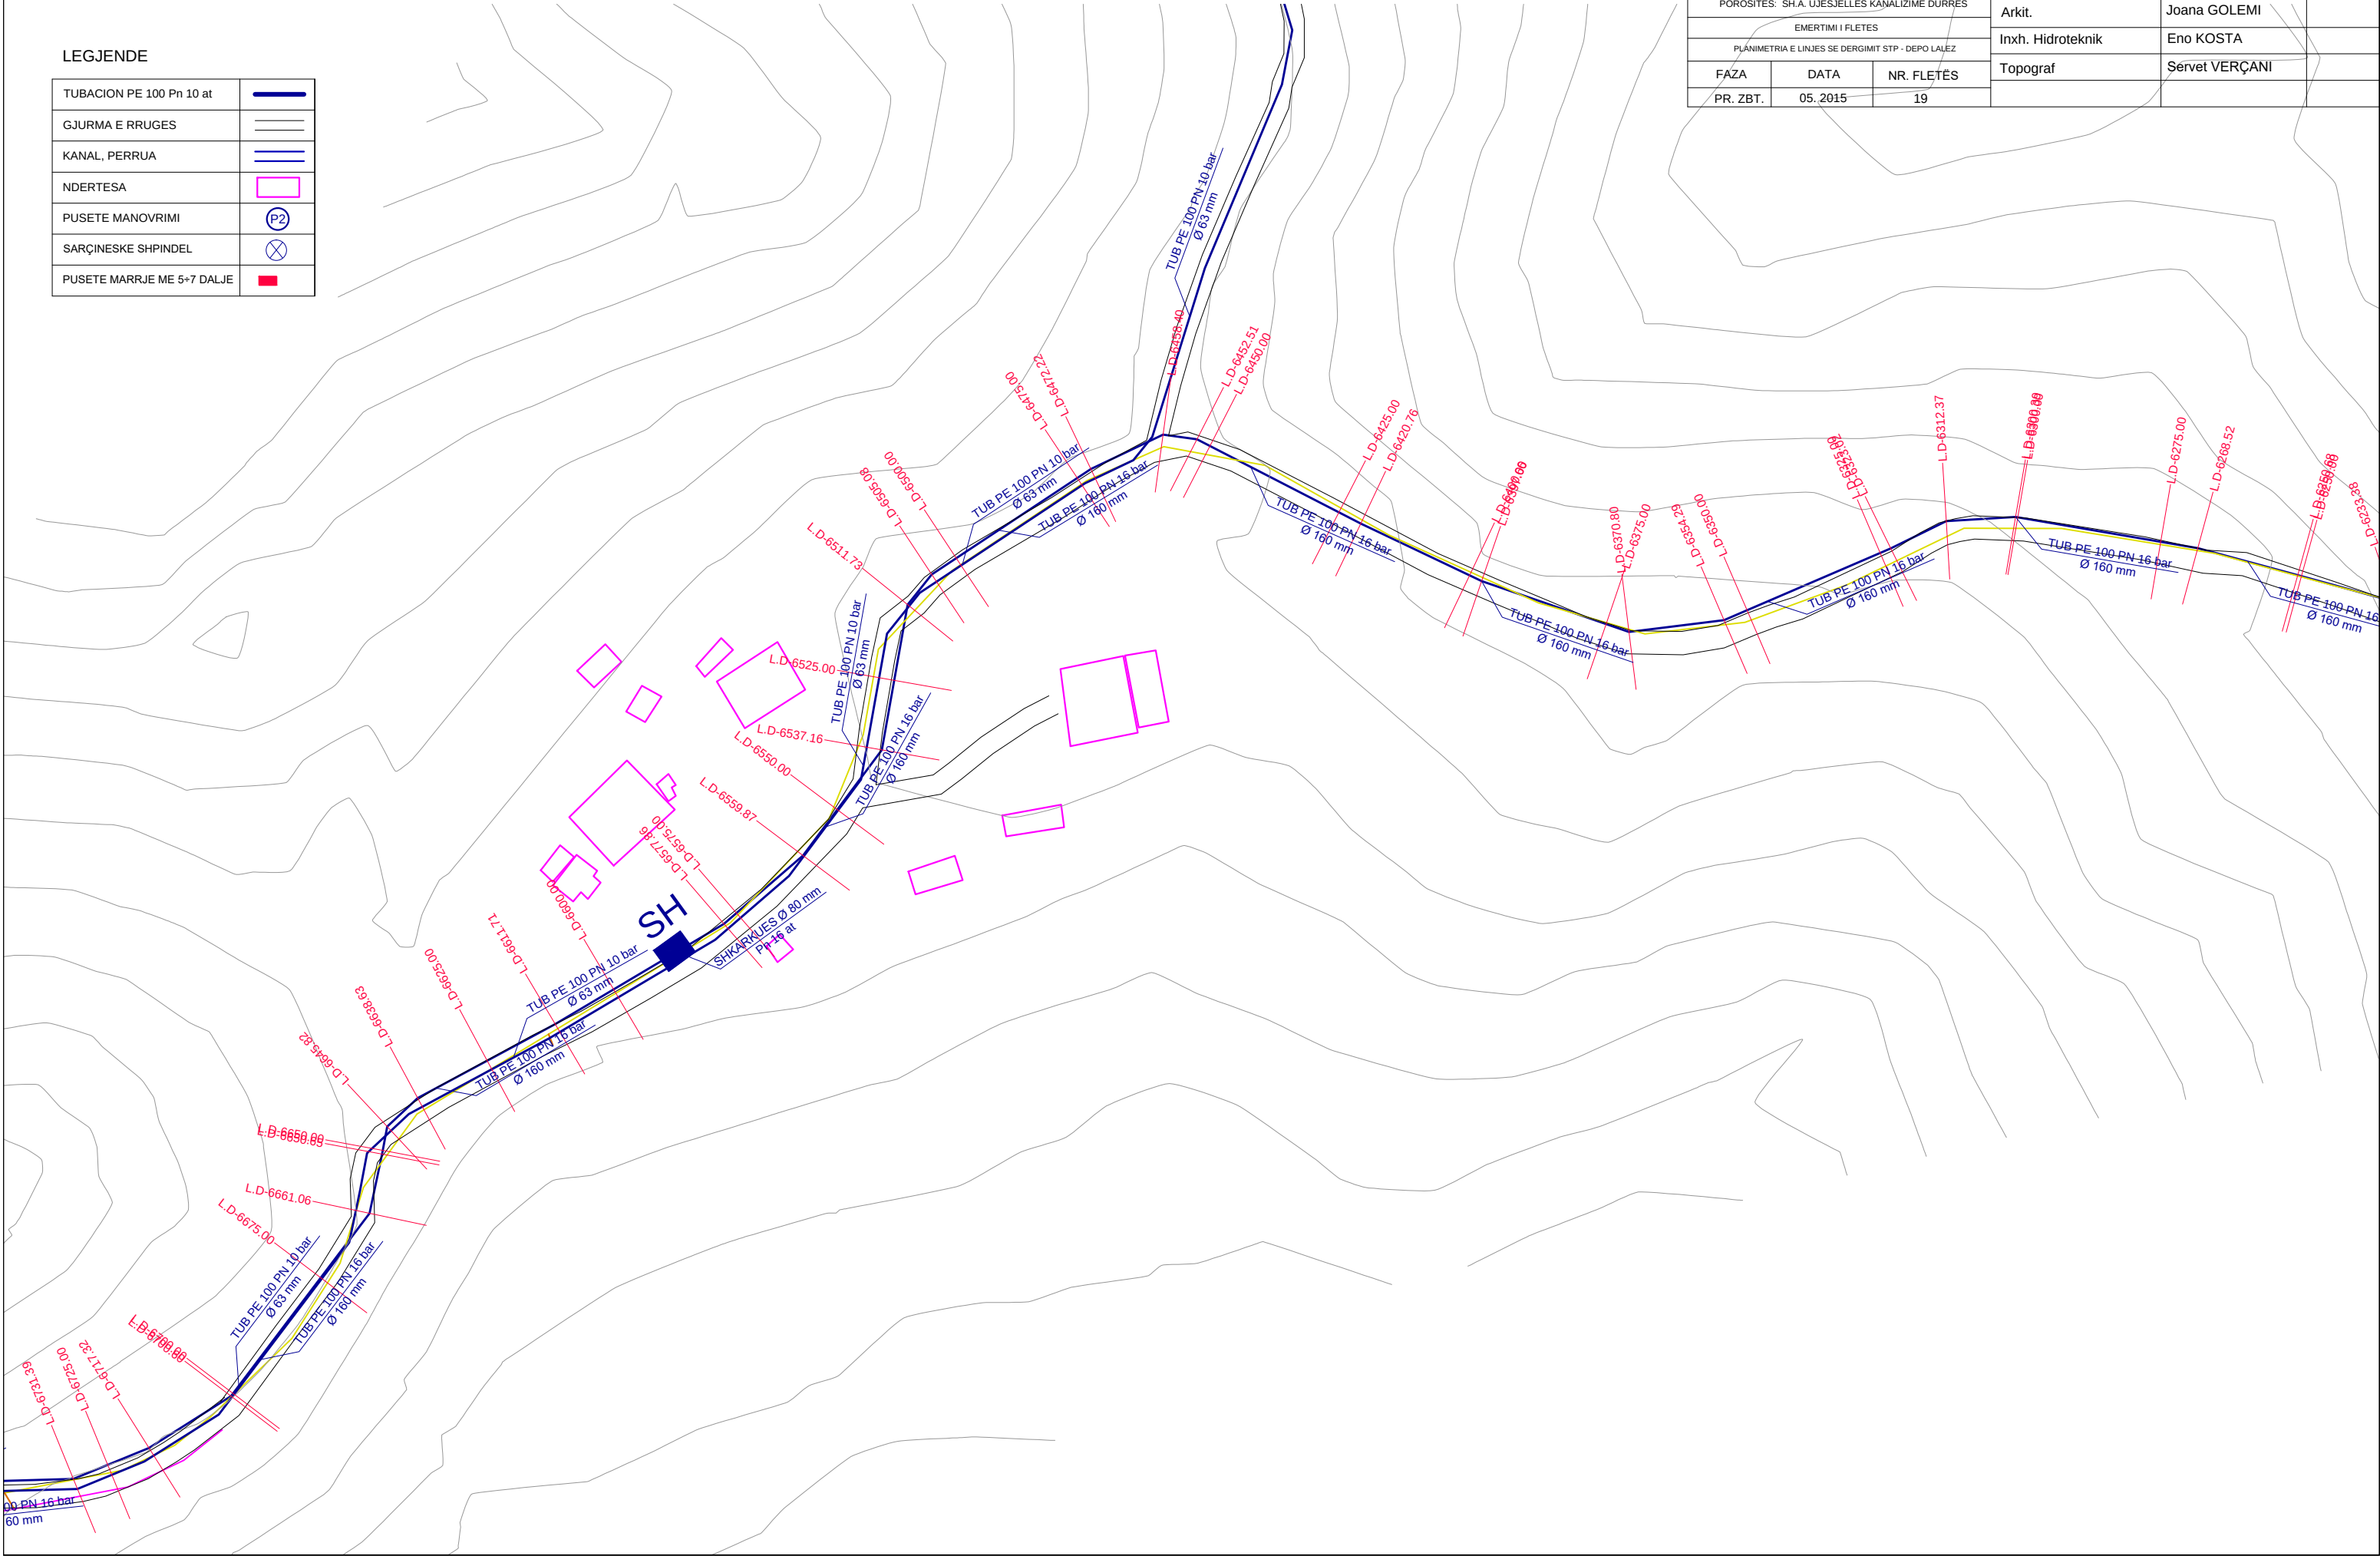

INVICTUS
S.H.P.K

STUDIO PROJEKTIM
SUPERVISION
KOLAUDIM
TIRANË

NDERTIMI I UJESJELLESIT TE FSHATRAVE LALEZ, BIZE, DRAÇ DHE SHETE
NJESIA ADMINISTRATIVE ISHEM - BASHKIA DURRES

Inxh. Hidroteknik MSc.

Andrin KËRPAÇI

POROSITES: SH.A. UJESJELLES KANALIZIME DURRES

Inhx. Transp.	
---------------	--

Laerta LIKO

EMERTIMI I FLETES

Amphib. Urodontalunila

Ena KOSTA

PLANIMETRIA E LINJES SE DERGIMIT STP - DEPO LALEZ

Inxh. Hidroteknik

Eno KOSTA

FAZA

DATA

NR. FLETËS

Topograf

Servet VERÇANI

PR. ZBT.


05. 2015

20

Topograf

Servet VERÇANI

TUBACION PE 100 Pn 10 at	
GJURMA E RRUGES	
KANAL, PERRUA	
NDERTESA	
PUSETE MANOVRIMI	
SARÇINESKE SHPINDEL	
PUSETE MARRJE ME 5÷7 DALJE	

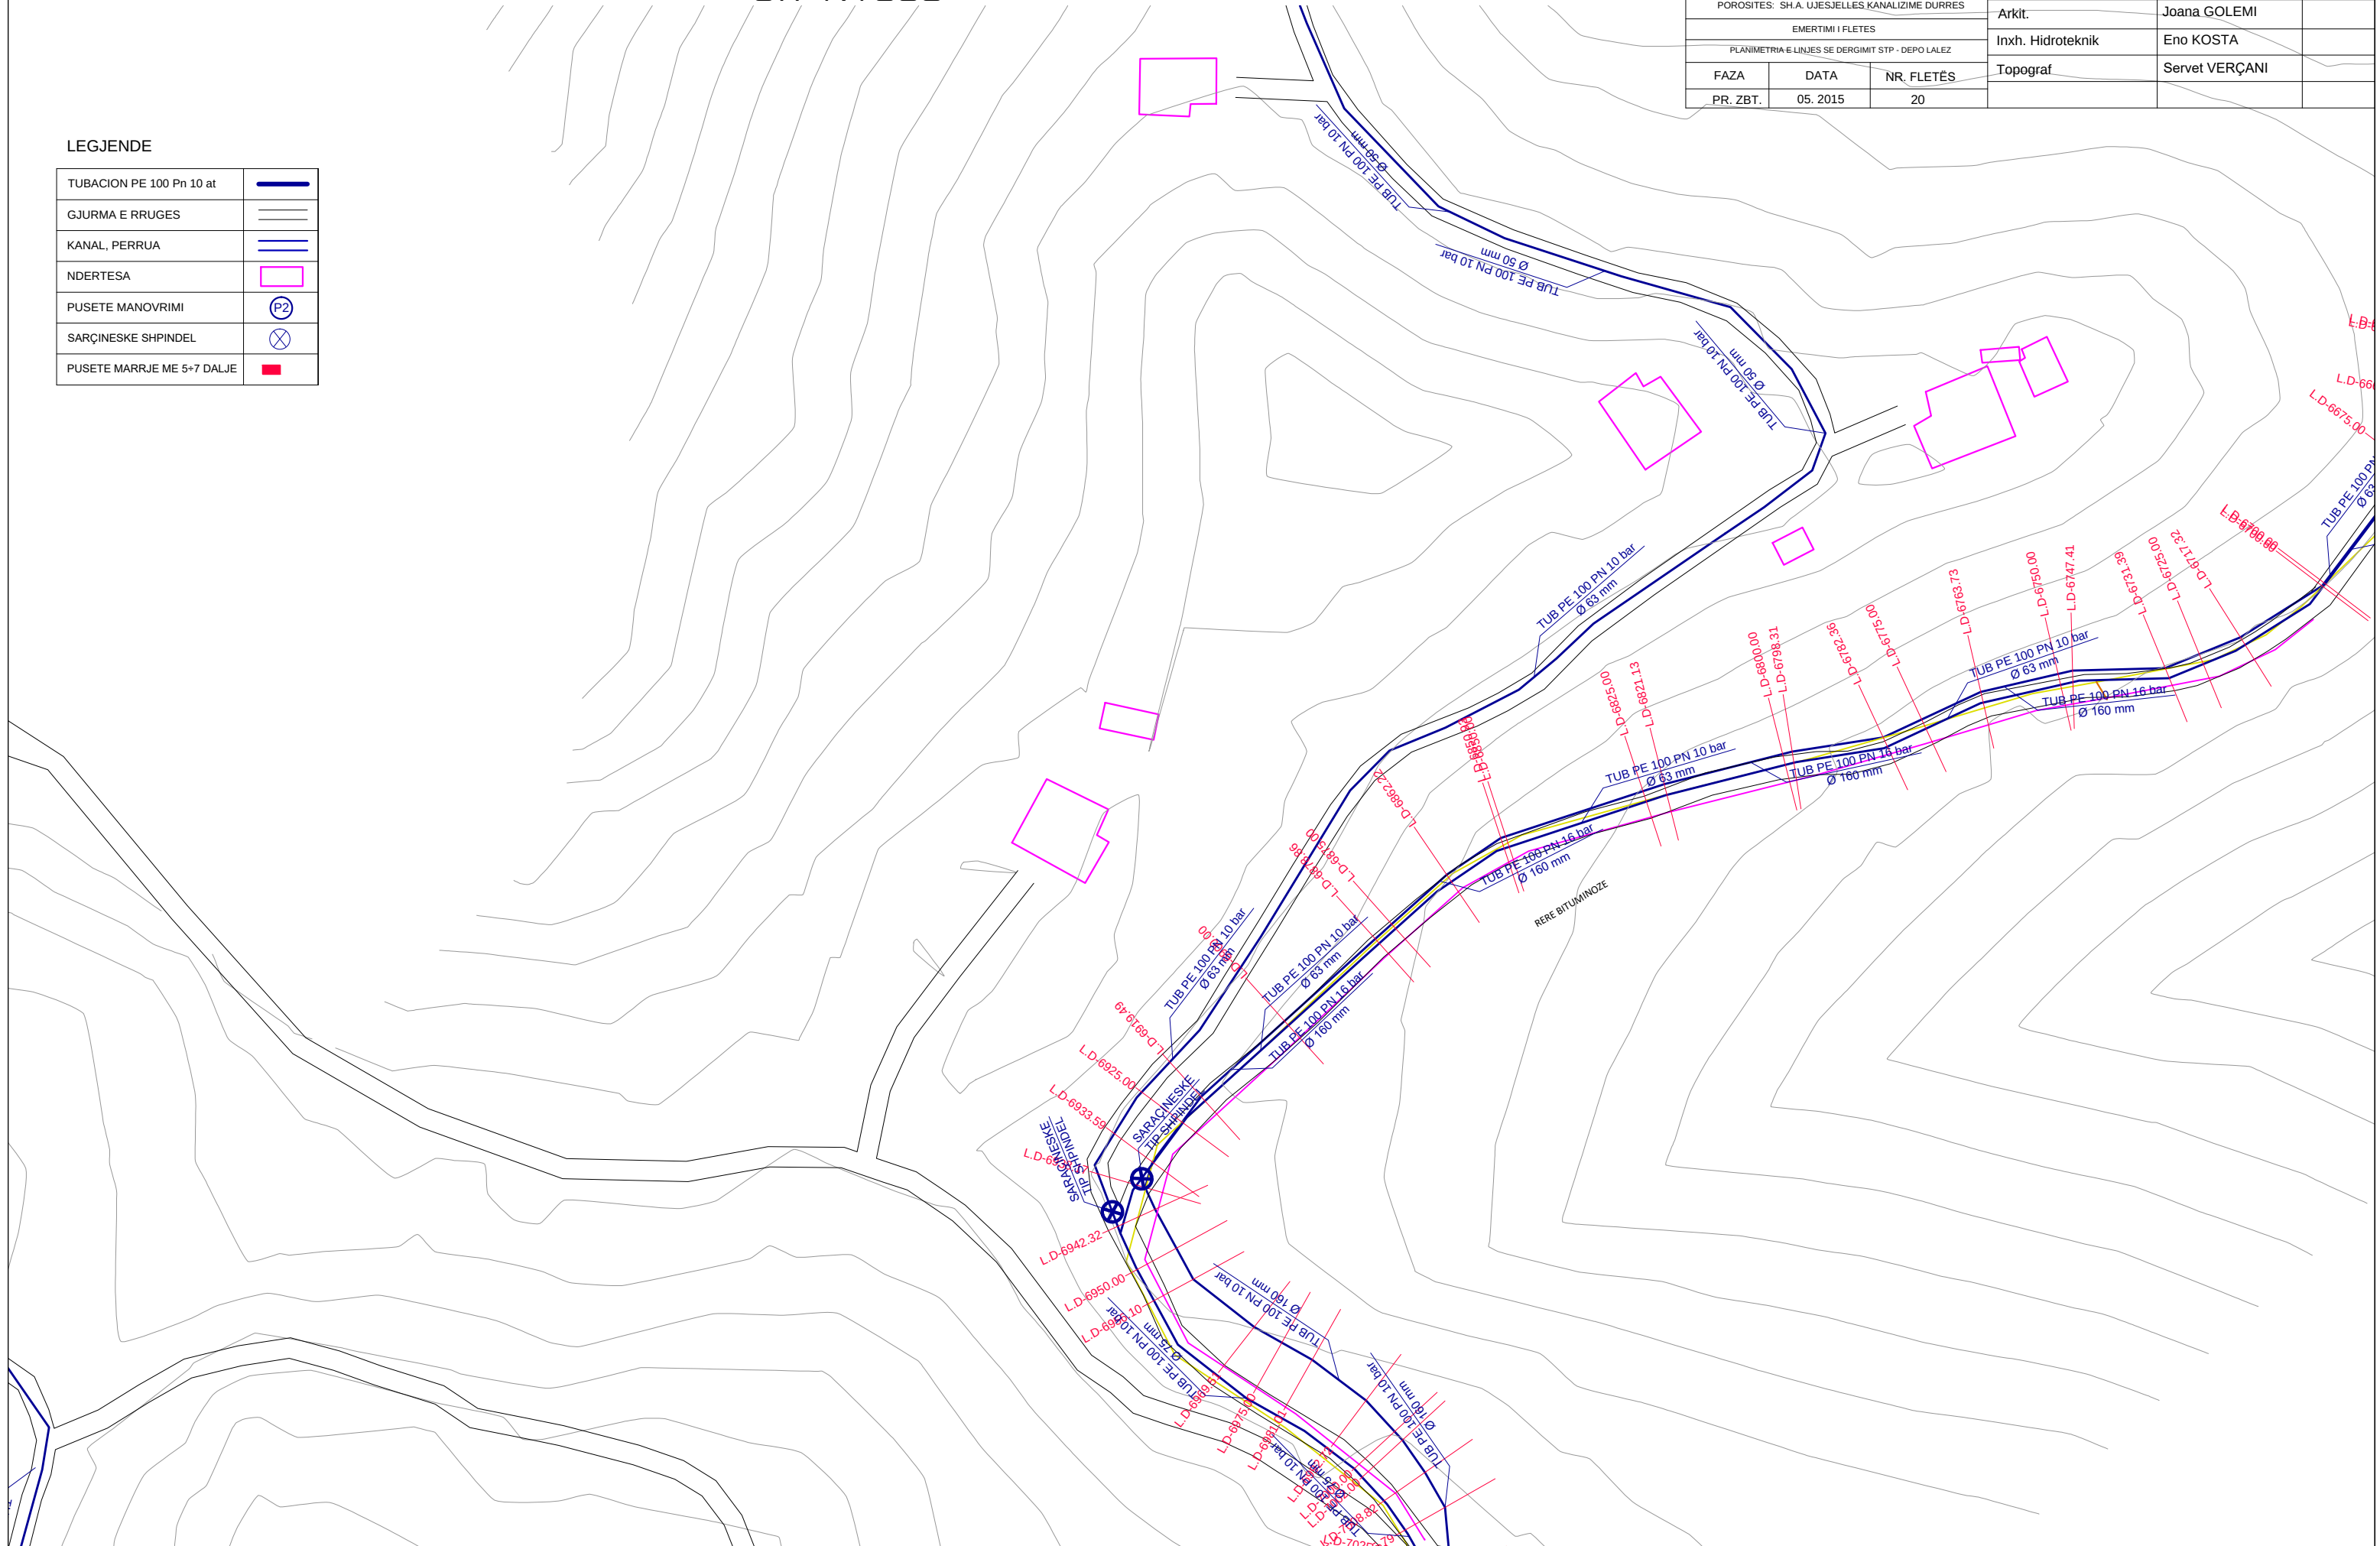

NDERTIMI I UJESJELLESIT TE FSHATRAVE LALEZ, BIZE, DRAÇ DHE SHETE
NJESIA ADMINISTRATIVE ISHEM - BASHKIA DURRES
PLANIMETRIA E LINJES SE DERGIMIT STP - DEPO LALEZ
SH 1:1000




STUDIO PROJEKTIM
SUPERVISION
KOLAUDIM
TIRANË

NDERTIMI I UJESJELLESIT TE FSHATRAVE LALEZ, BIZE, DRAÇ DHE SHETE NJESIA ADMINISTRATIVE ISHEM - BASHKIA DURRES			Inxh. Hidroteknik MSc.	Andrin KËRPAÇI	
POROSITËS: SH.A. UJESJELLES KANALIZIME DURRES			Inxh. Transp.	Laerta LIKO	
NDERTIMI I FLETËS			Arkit.	Joana GOLEMI	
PLANIMETRIA E LINJES SE DERGIMIT STP - DEPO LALEZ			Inxh. Hidroteknik	Eno KOSTA	
FAZA	DATA	NR. FLETËS	Topograf	Servet VERÇANI	
PR. ZBT.	05.2015	22			

LEGJENDE

TUBACION PE 100 Pn 10 at	
GJURMA E RRUGES	
KANAL, PERRUA	
NDERTESA	
PUSETE MANOVRIMI	
SARÇINESKE SHPINDEL	
PUSETE MARRJE ME 5+7 DALJE	

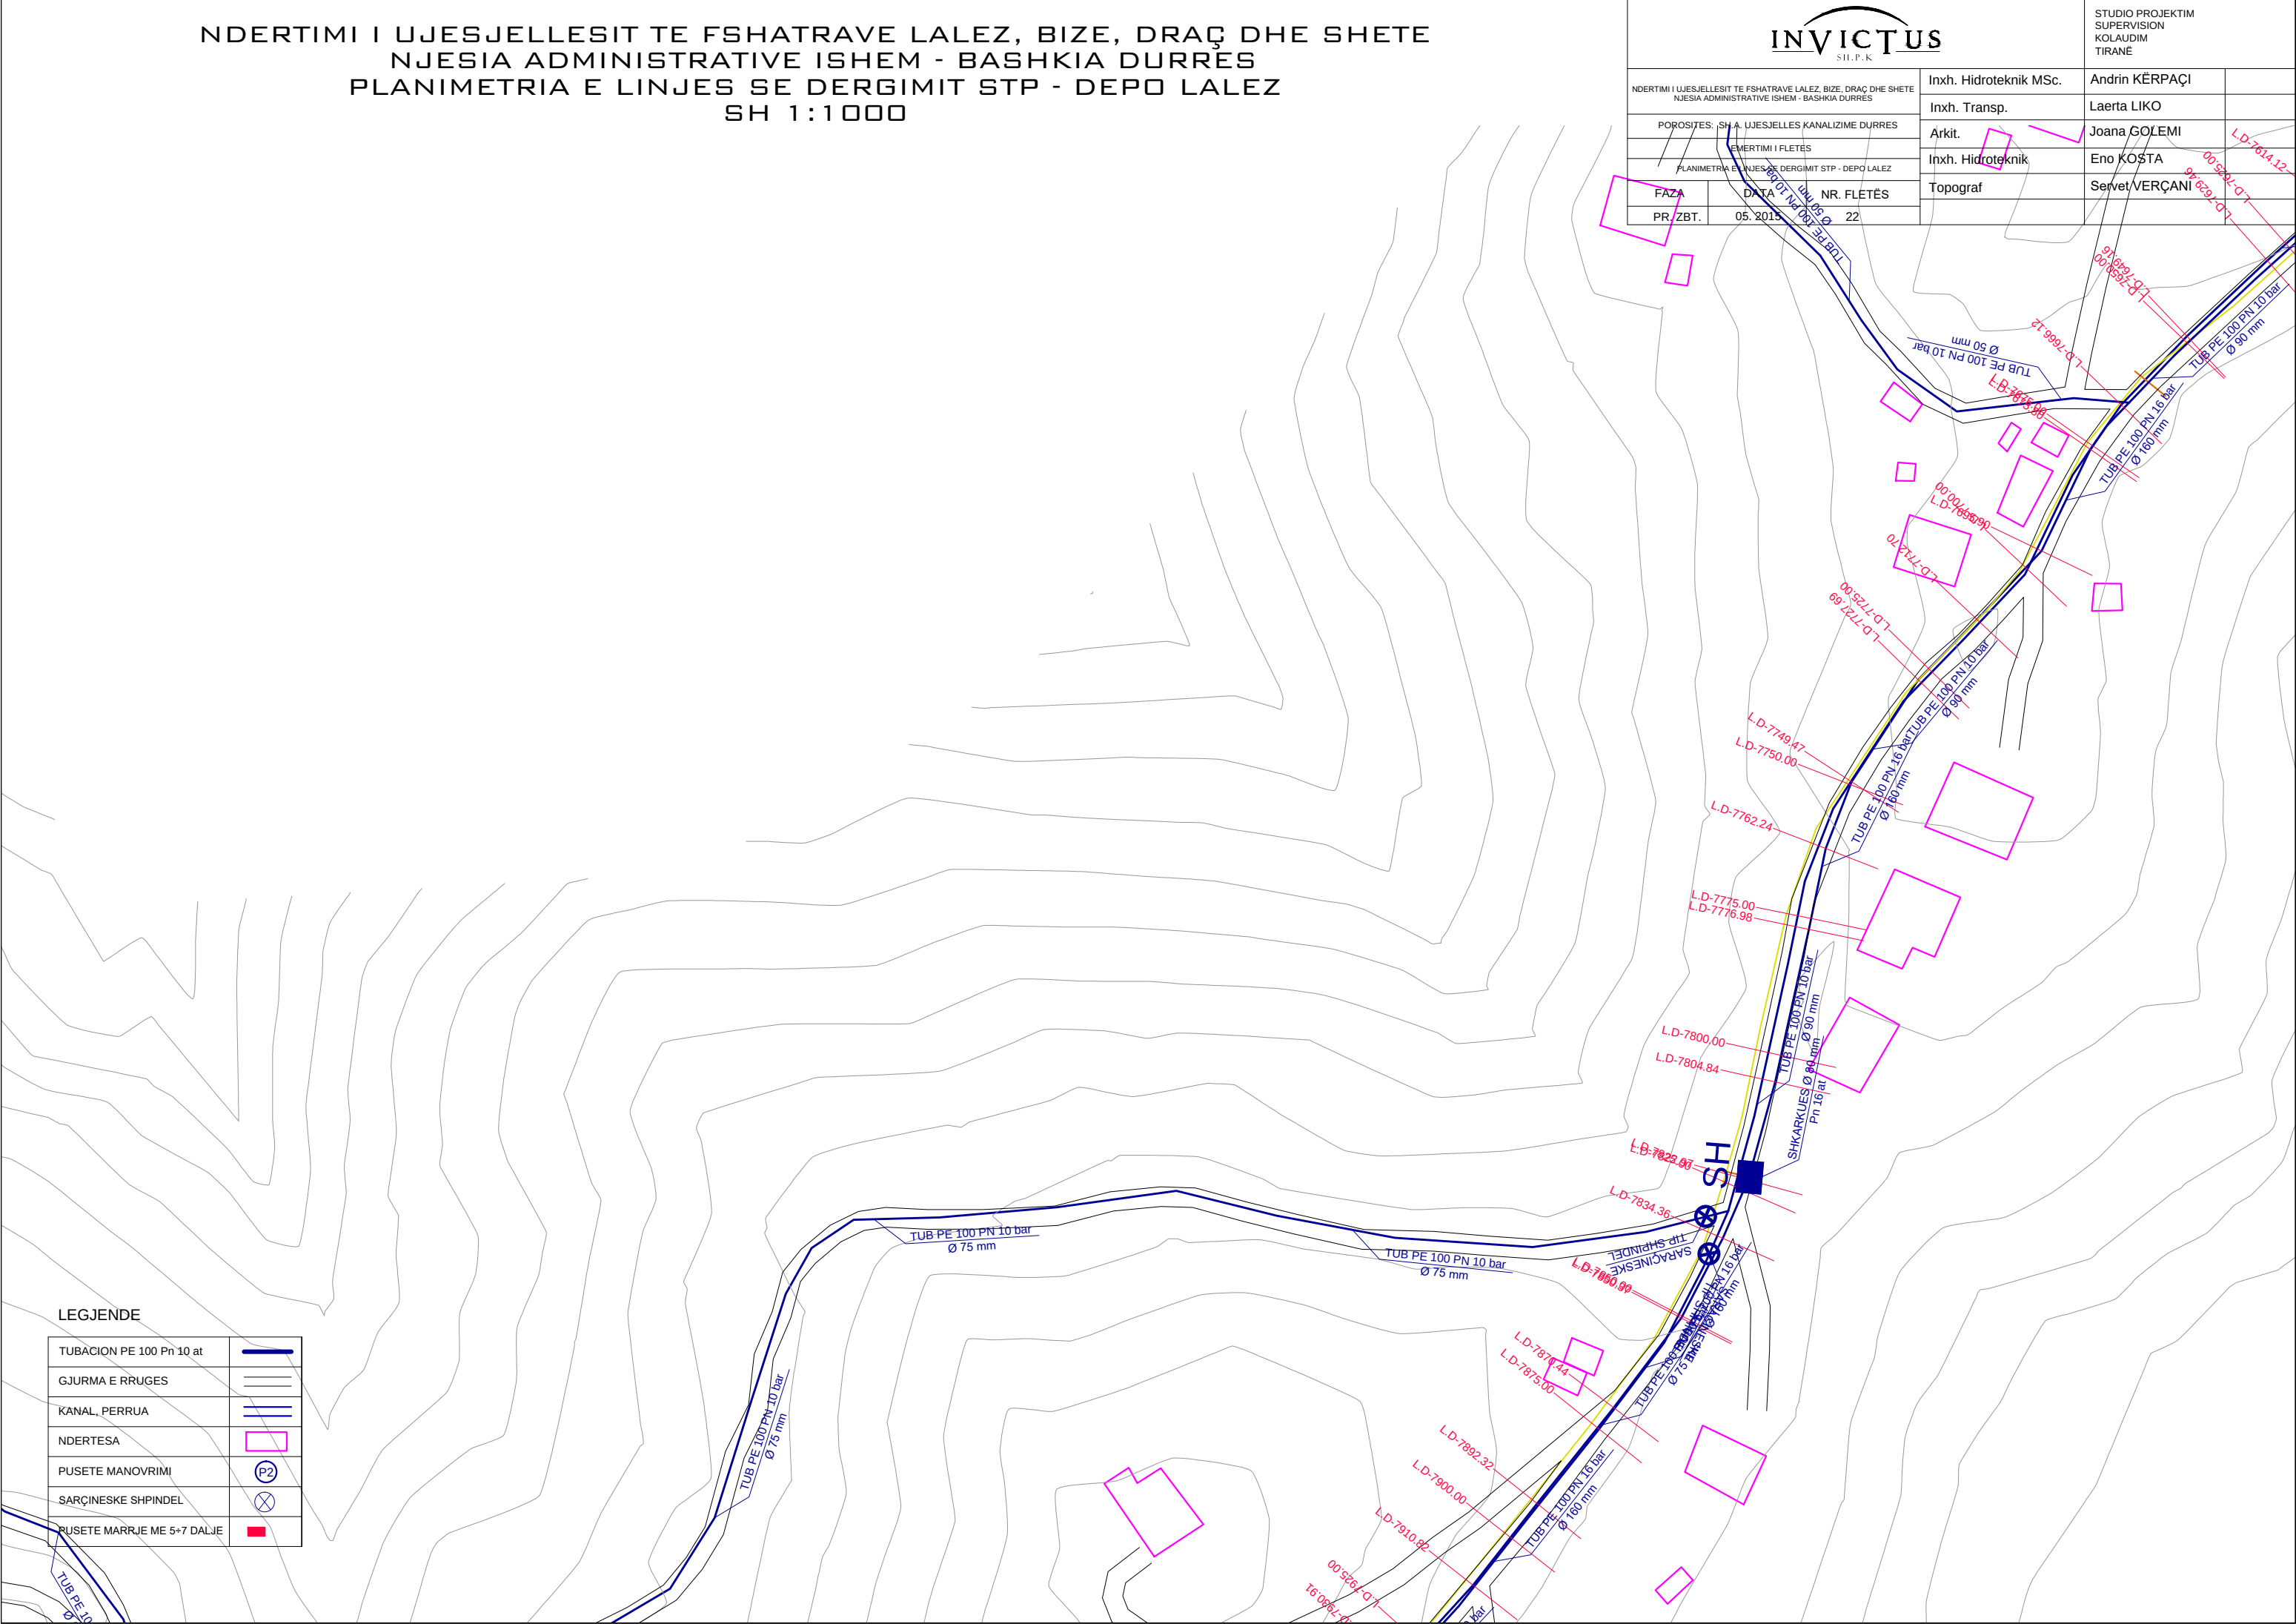


NDERTIMI I UJESJELLESIT TE FSHATRAVE LALEZ, BIZE, DRAÇ DHE SHETE
NJESIA ADMINISTRATIVE ISHEM - BASHKIA DURRES
PLANIMETRIA E LINJES SE DERGIMIT STP - DEPO LALEZ
SH 1:1000



STUDIO PROJEKTIM
SUPERVISION
KOLAUDIM
TIRANË

NDERTIMI I UJESJELLESIT TE FSHATRAVE LALEZ, BIZE, DRAÇ DHE SHETE NJESIA ADMINISTRATIVE ISHEM - BASHKIA DURRES			Inxh. Hidroteknik MSc.	Andrin KËRPAÇI	
POROSITES: .SH.A. UJESJELLES KANALIZIME DURRES			Inxh. Transp.	Laerta LIKO	
EMERTIMI I FLETES			Arkit.	Joana GOLEMI	
PLANIMETRIA E LINJES SE DERGIMIT STP - DEPO LALEZ			Inxh. Hidroteknik	Eno KOSTA	
FAZA	DATA	NR. FLETËS	Topograf	Servet VERÇANI	
PR. ZBT.	05. 2015	23			

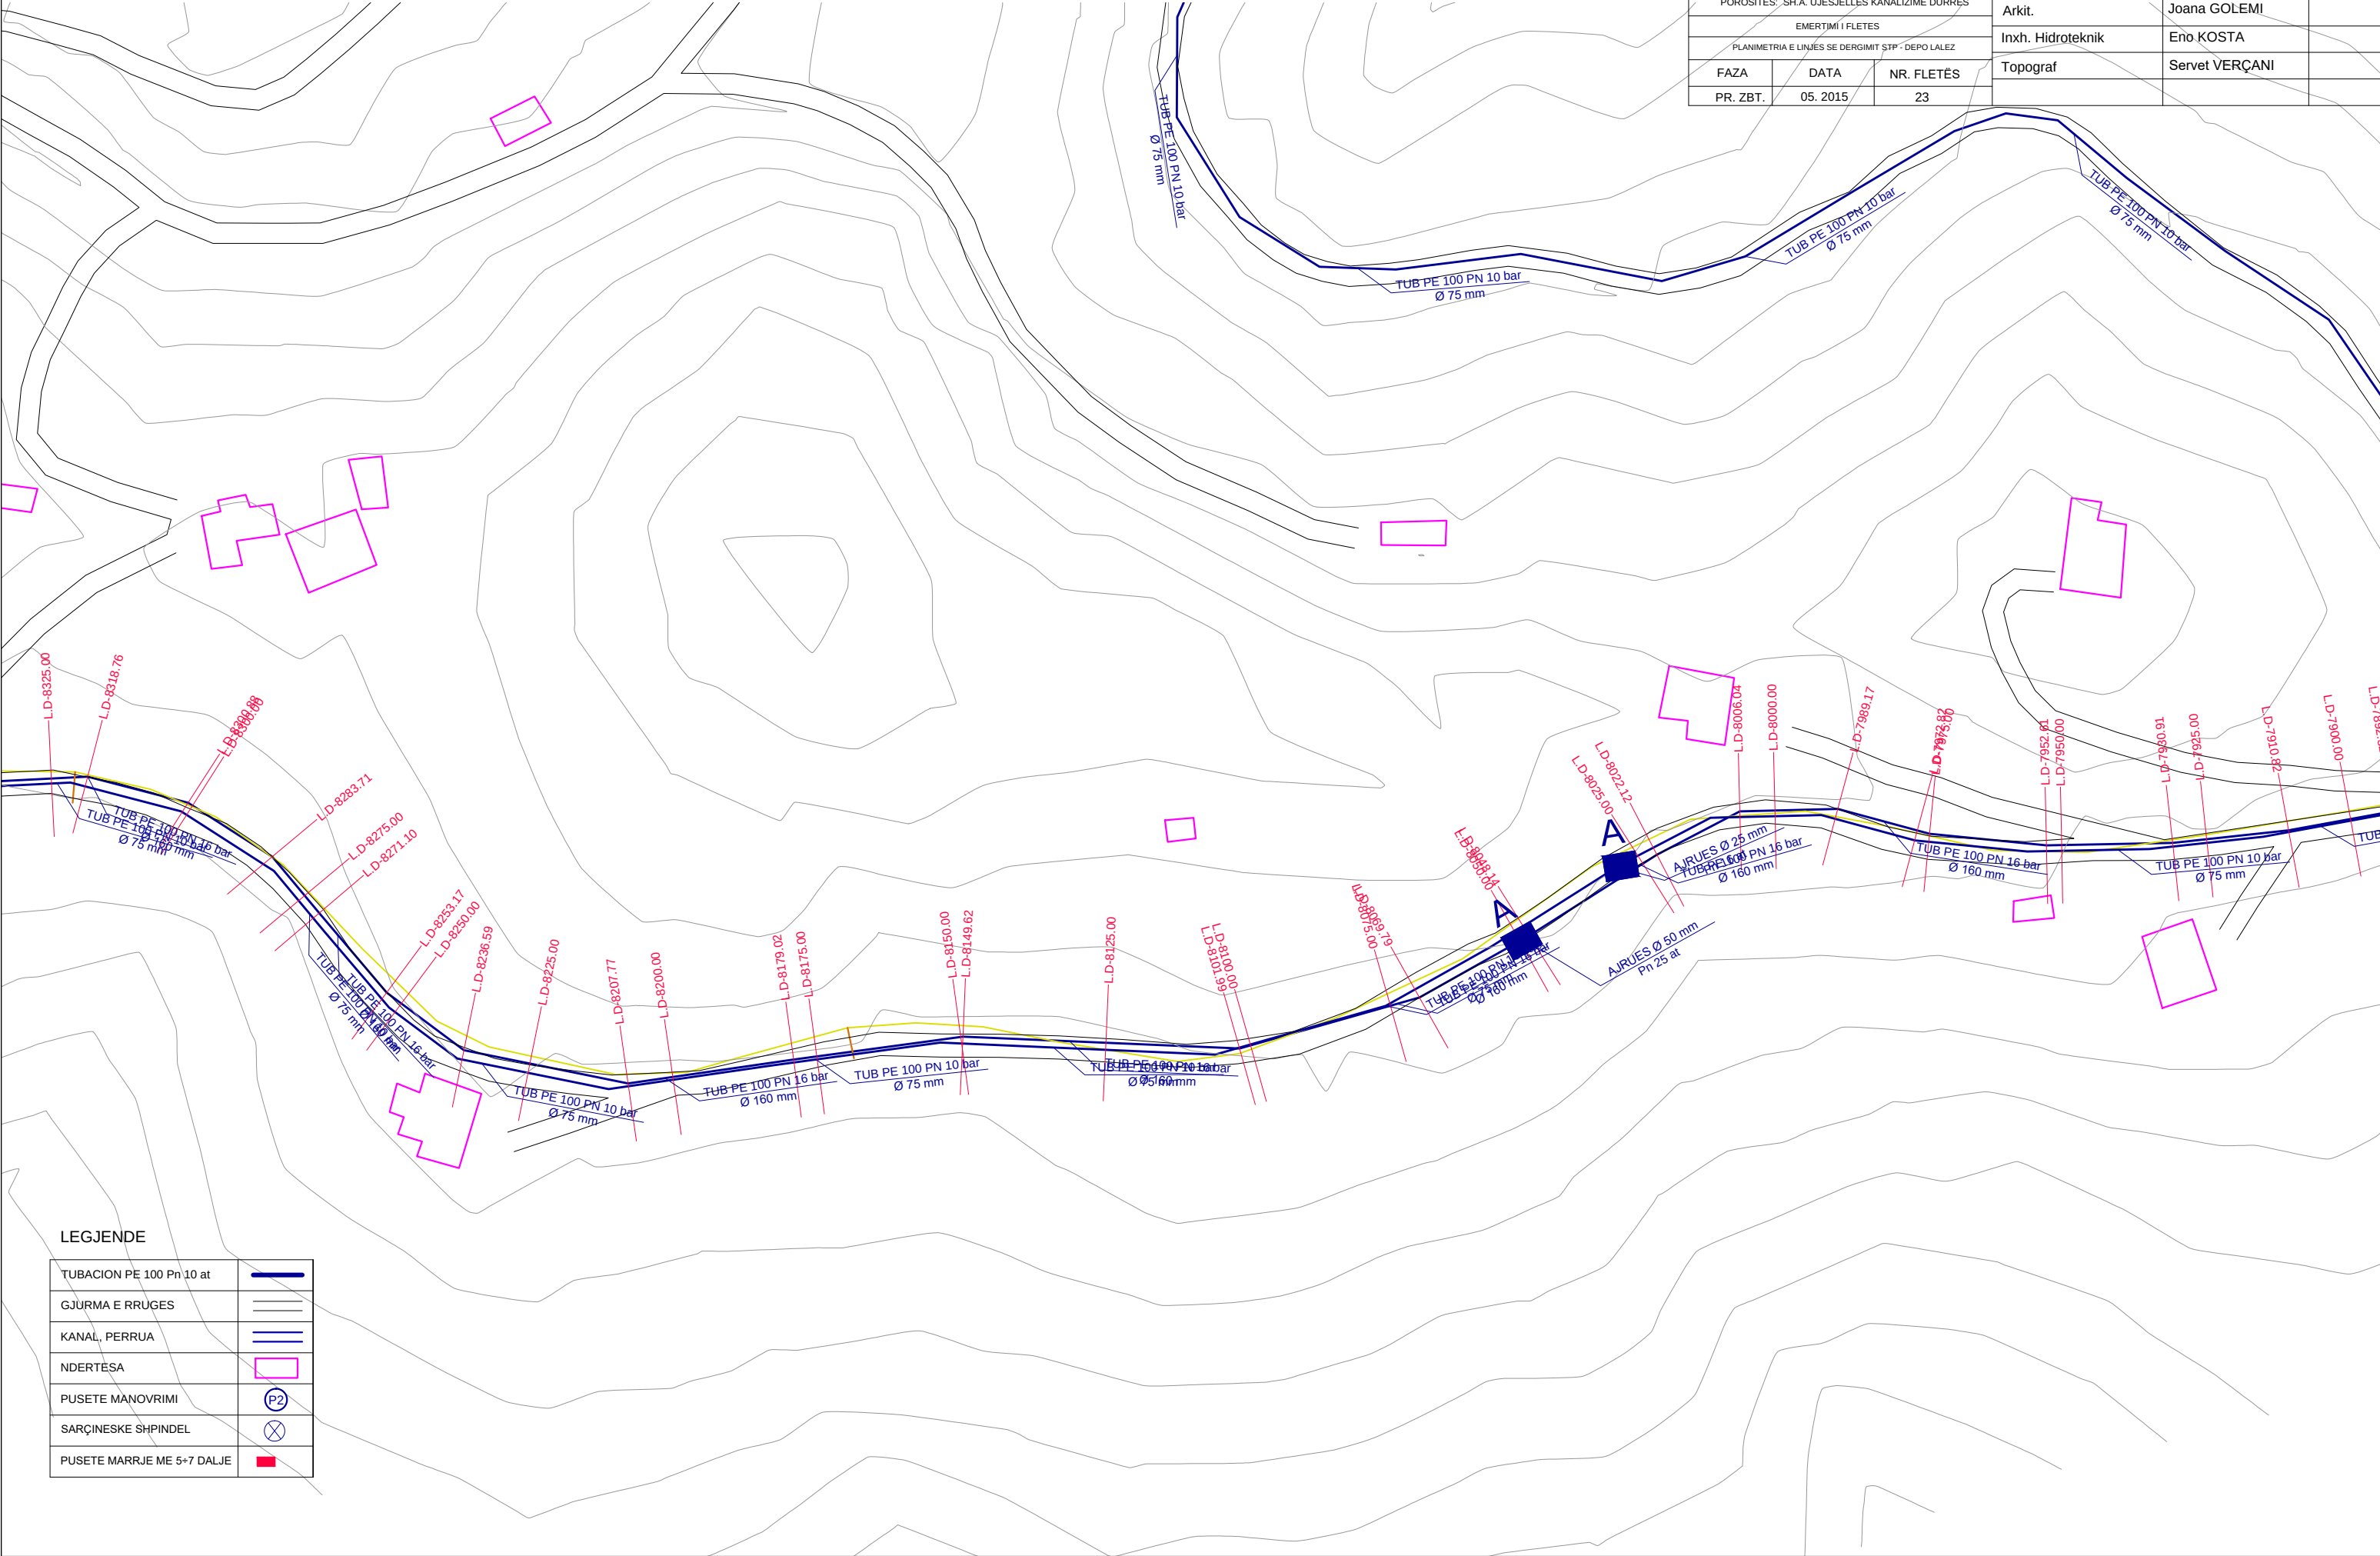

LEGJENDE


TUBACION PE 100 Pn 10 at	
GJURMA E RRUGES	
KANAL, PERRUA	
NDERTESA	
PUSETE MANOVRIMI	
SARÇINESKE SHPINDEL	
PUSETE MARRJE ME 5+7 DALJE	

NDERTIMI I UJESJELLESIT TE FSHATRAVE LALEZ, BIZE, DRAÇ DHE SHETE
NJESIA ADMINISTRATIVE ISHEM - BASHKIA DURRES
PLANIMETRIA E LINJES SE DERGIMIT STP - DEPO LALEZ
SH 1:1000



STUDIO PROJEKTIM
SUPERVISION
KOLAUDIM
TIRANË

NDERTIMI I UJESJELLESIT TE FSHATRAVE LALEZ, BIZE, DRAÇ DHE SHETE NJESIA ADMINISTRATIVE ISHEM - BASHKIA DURRES			Inxh. Hidroteknik MSc.	Andrin KËRPAÇI	
POROSITES: SH.A. UJESJELLES,KANALIZIME,DURRES			Inxh. Transp.	Laerta LIKO	
EMERTIMI I FLETËS			Arkit.	Joana GOLEMI	
PLANIMETRIA E LINJES SE DERGIMIT STP - DEPO LALEZ			Inxh. Hidroteknik	Eno KOSTA	
FAZA	DATA	NR. FLETËS	Topograf	Servet VERÇANI	
PR. ZBT.	05. 2015	24			

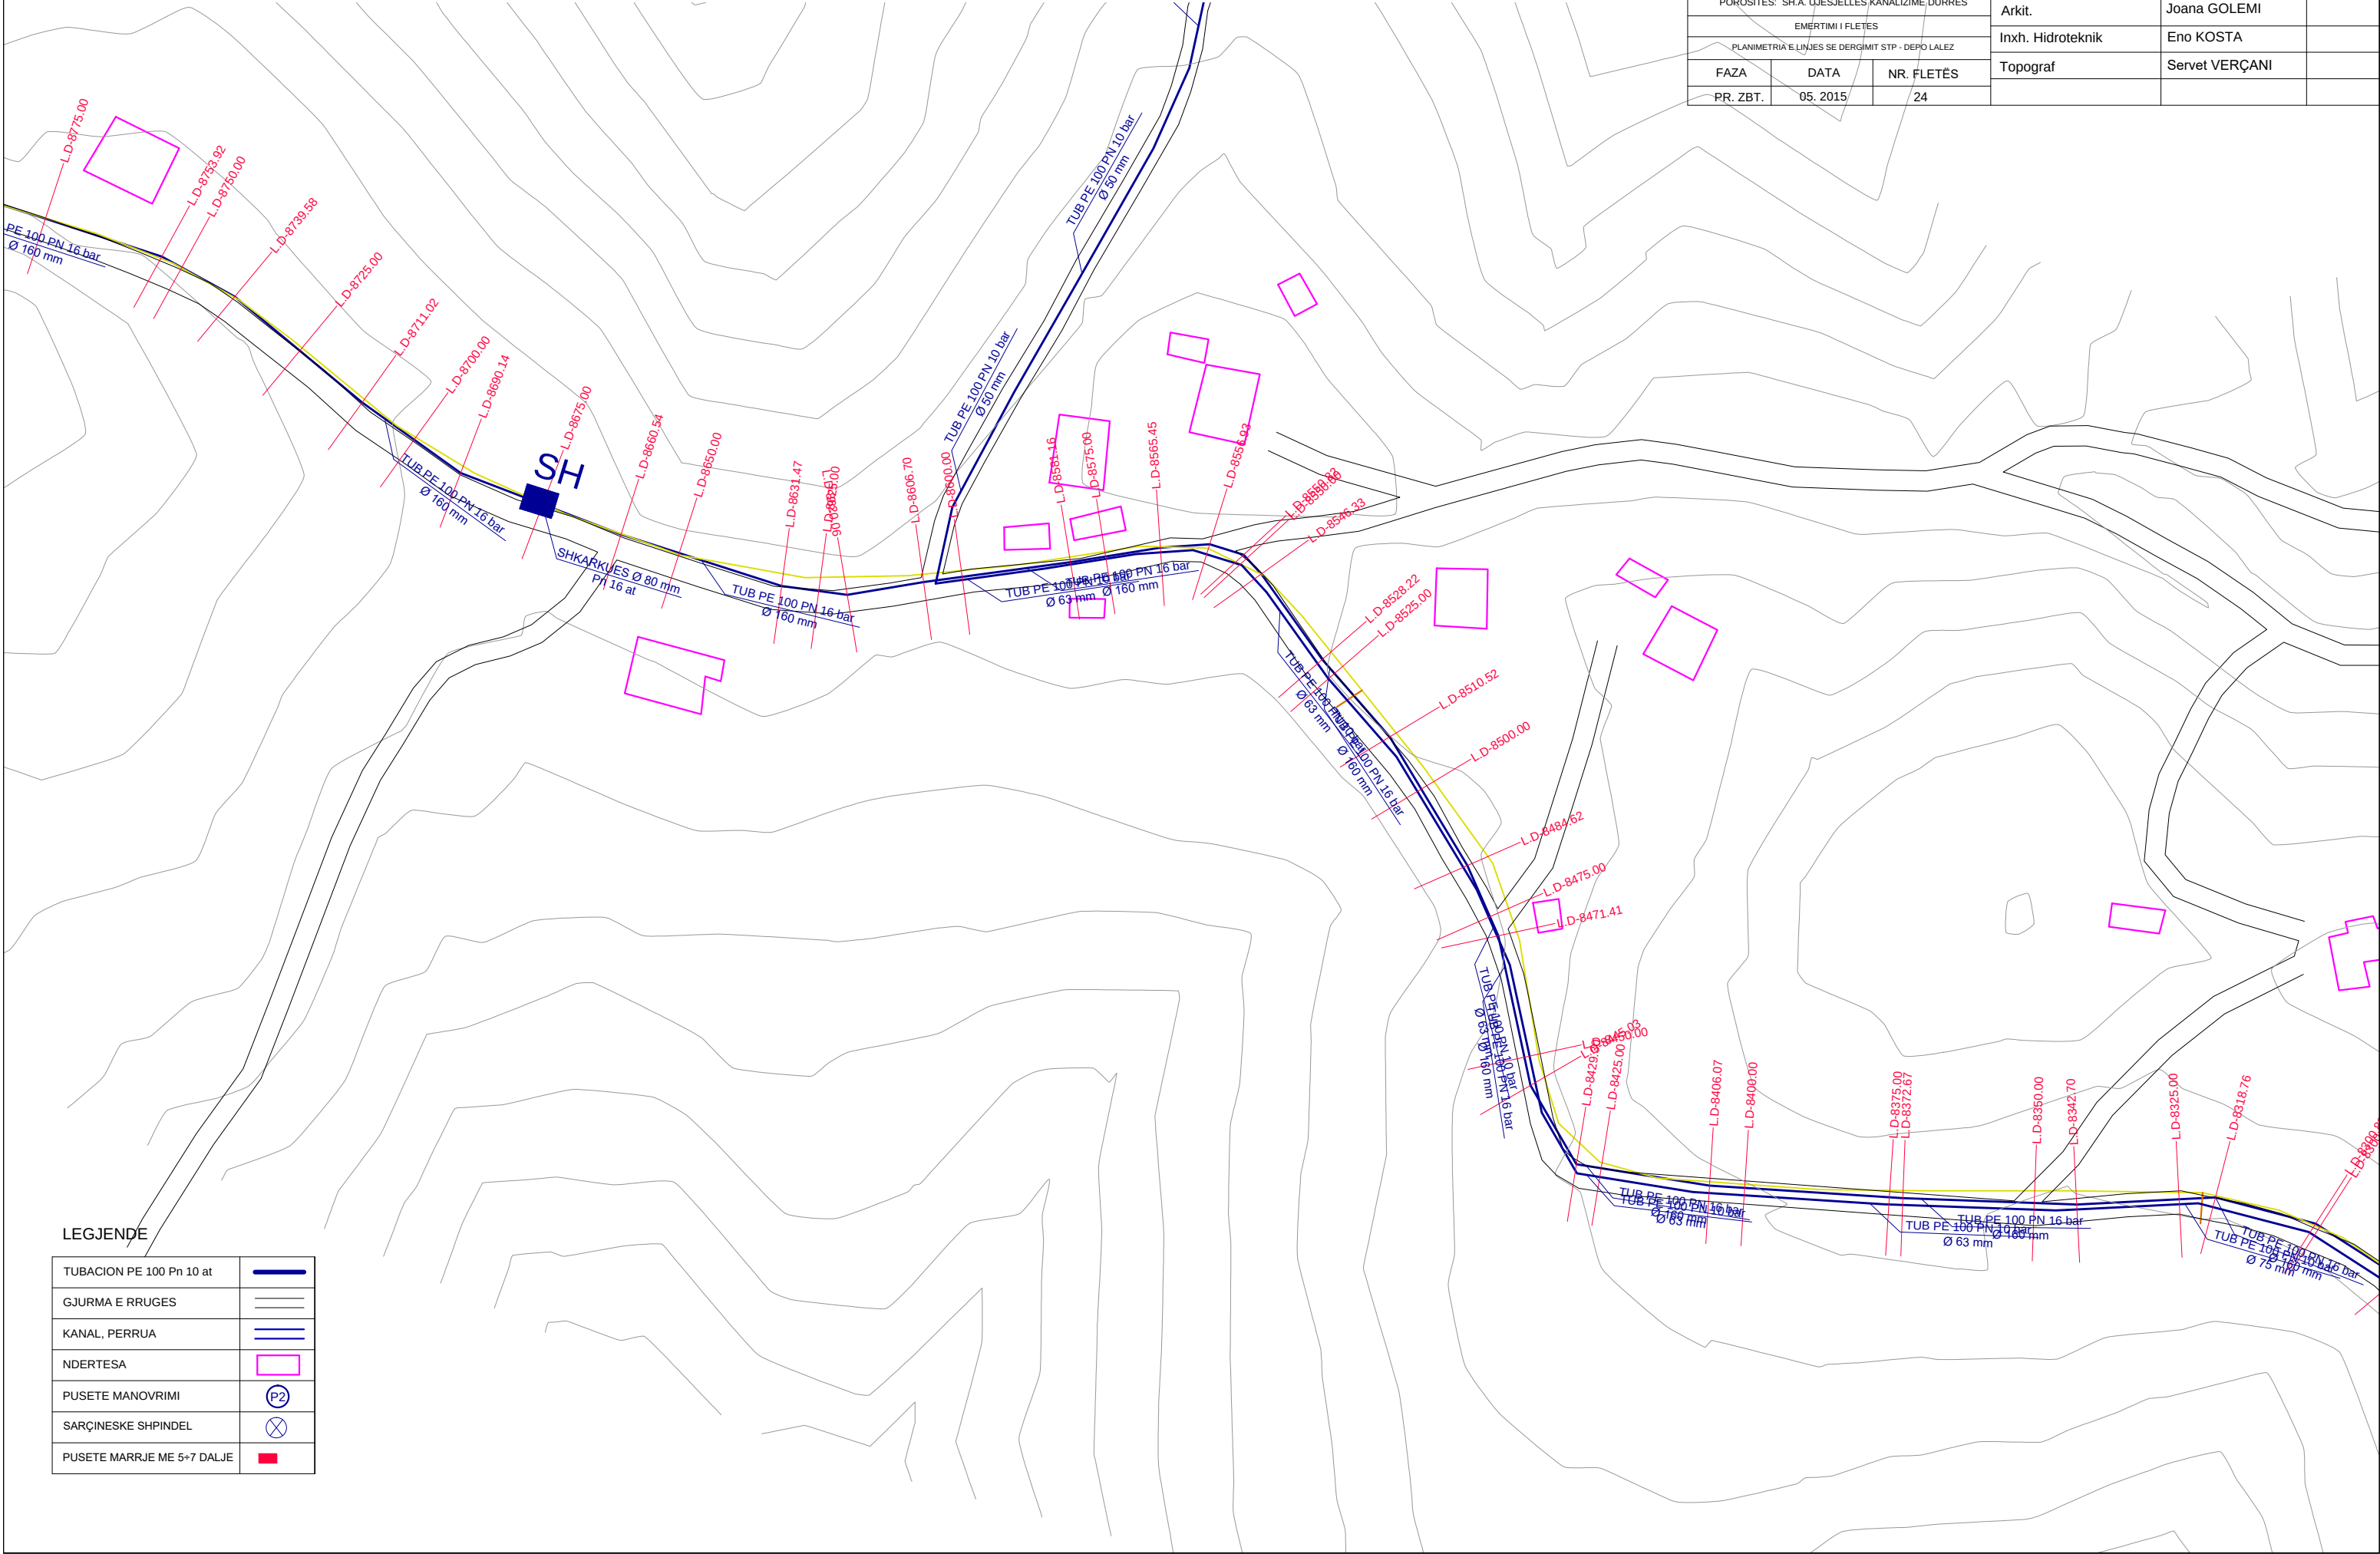

LEGJENDE


TUBACION PE 100 Pn 10 at	
GJURMA E RRUGES	
KANAL, PERRUA	
NDERTESA	
PUSETE MANOVRIMI	
SARÇINESKE SHPINDEL	
PUSETE MARRJE ME 5+7 DALJE	

NDERTIMI I UJESJELLESIT TE FSHATRAVE LALEZ, BIZE, DRAÇ DHE SHETE
NJESIA ADMINISTRATIVE ISHEM - BASHKIA DURRËS
PLANIMETRIA E LINJES SE DERGIMIT STP - DEPO LALEZ
SH 1:1000



STUDIO PROJEKTIM
SUPERVISION
KOLAUDIM
TIRANË

NDERTIMI I UJESJELLESIT TE FSHATRAVE LALEZ, BIZE, DRAÇ DHE SHETE NJESIA ADMINISTRATIVE ISHEM - BASHKIA DURRËS			Inxh. Hidroteknik MSc.	Andrin KËRPAÇI	
POROSITES: SH.A. UJESJELLES KANALIZIME DURRES			Inxh. Transp.	Laerta LIKO	
EMERTIMI I FLETES			Arkit.	Joana GOLEMI	
PLANIMETRIA E LINJES SE DERGIMIT STP - DEPO LALEZ			Inxh. Hidroteknik	Eno KOSTA	
FAZA	DATA	NR. FLETËS	Topograf	Servet VERÇANI	
PR. ZBT.	05. 2015	25			

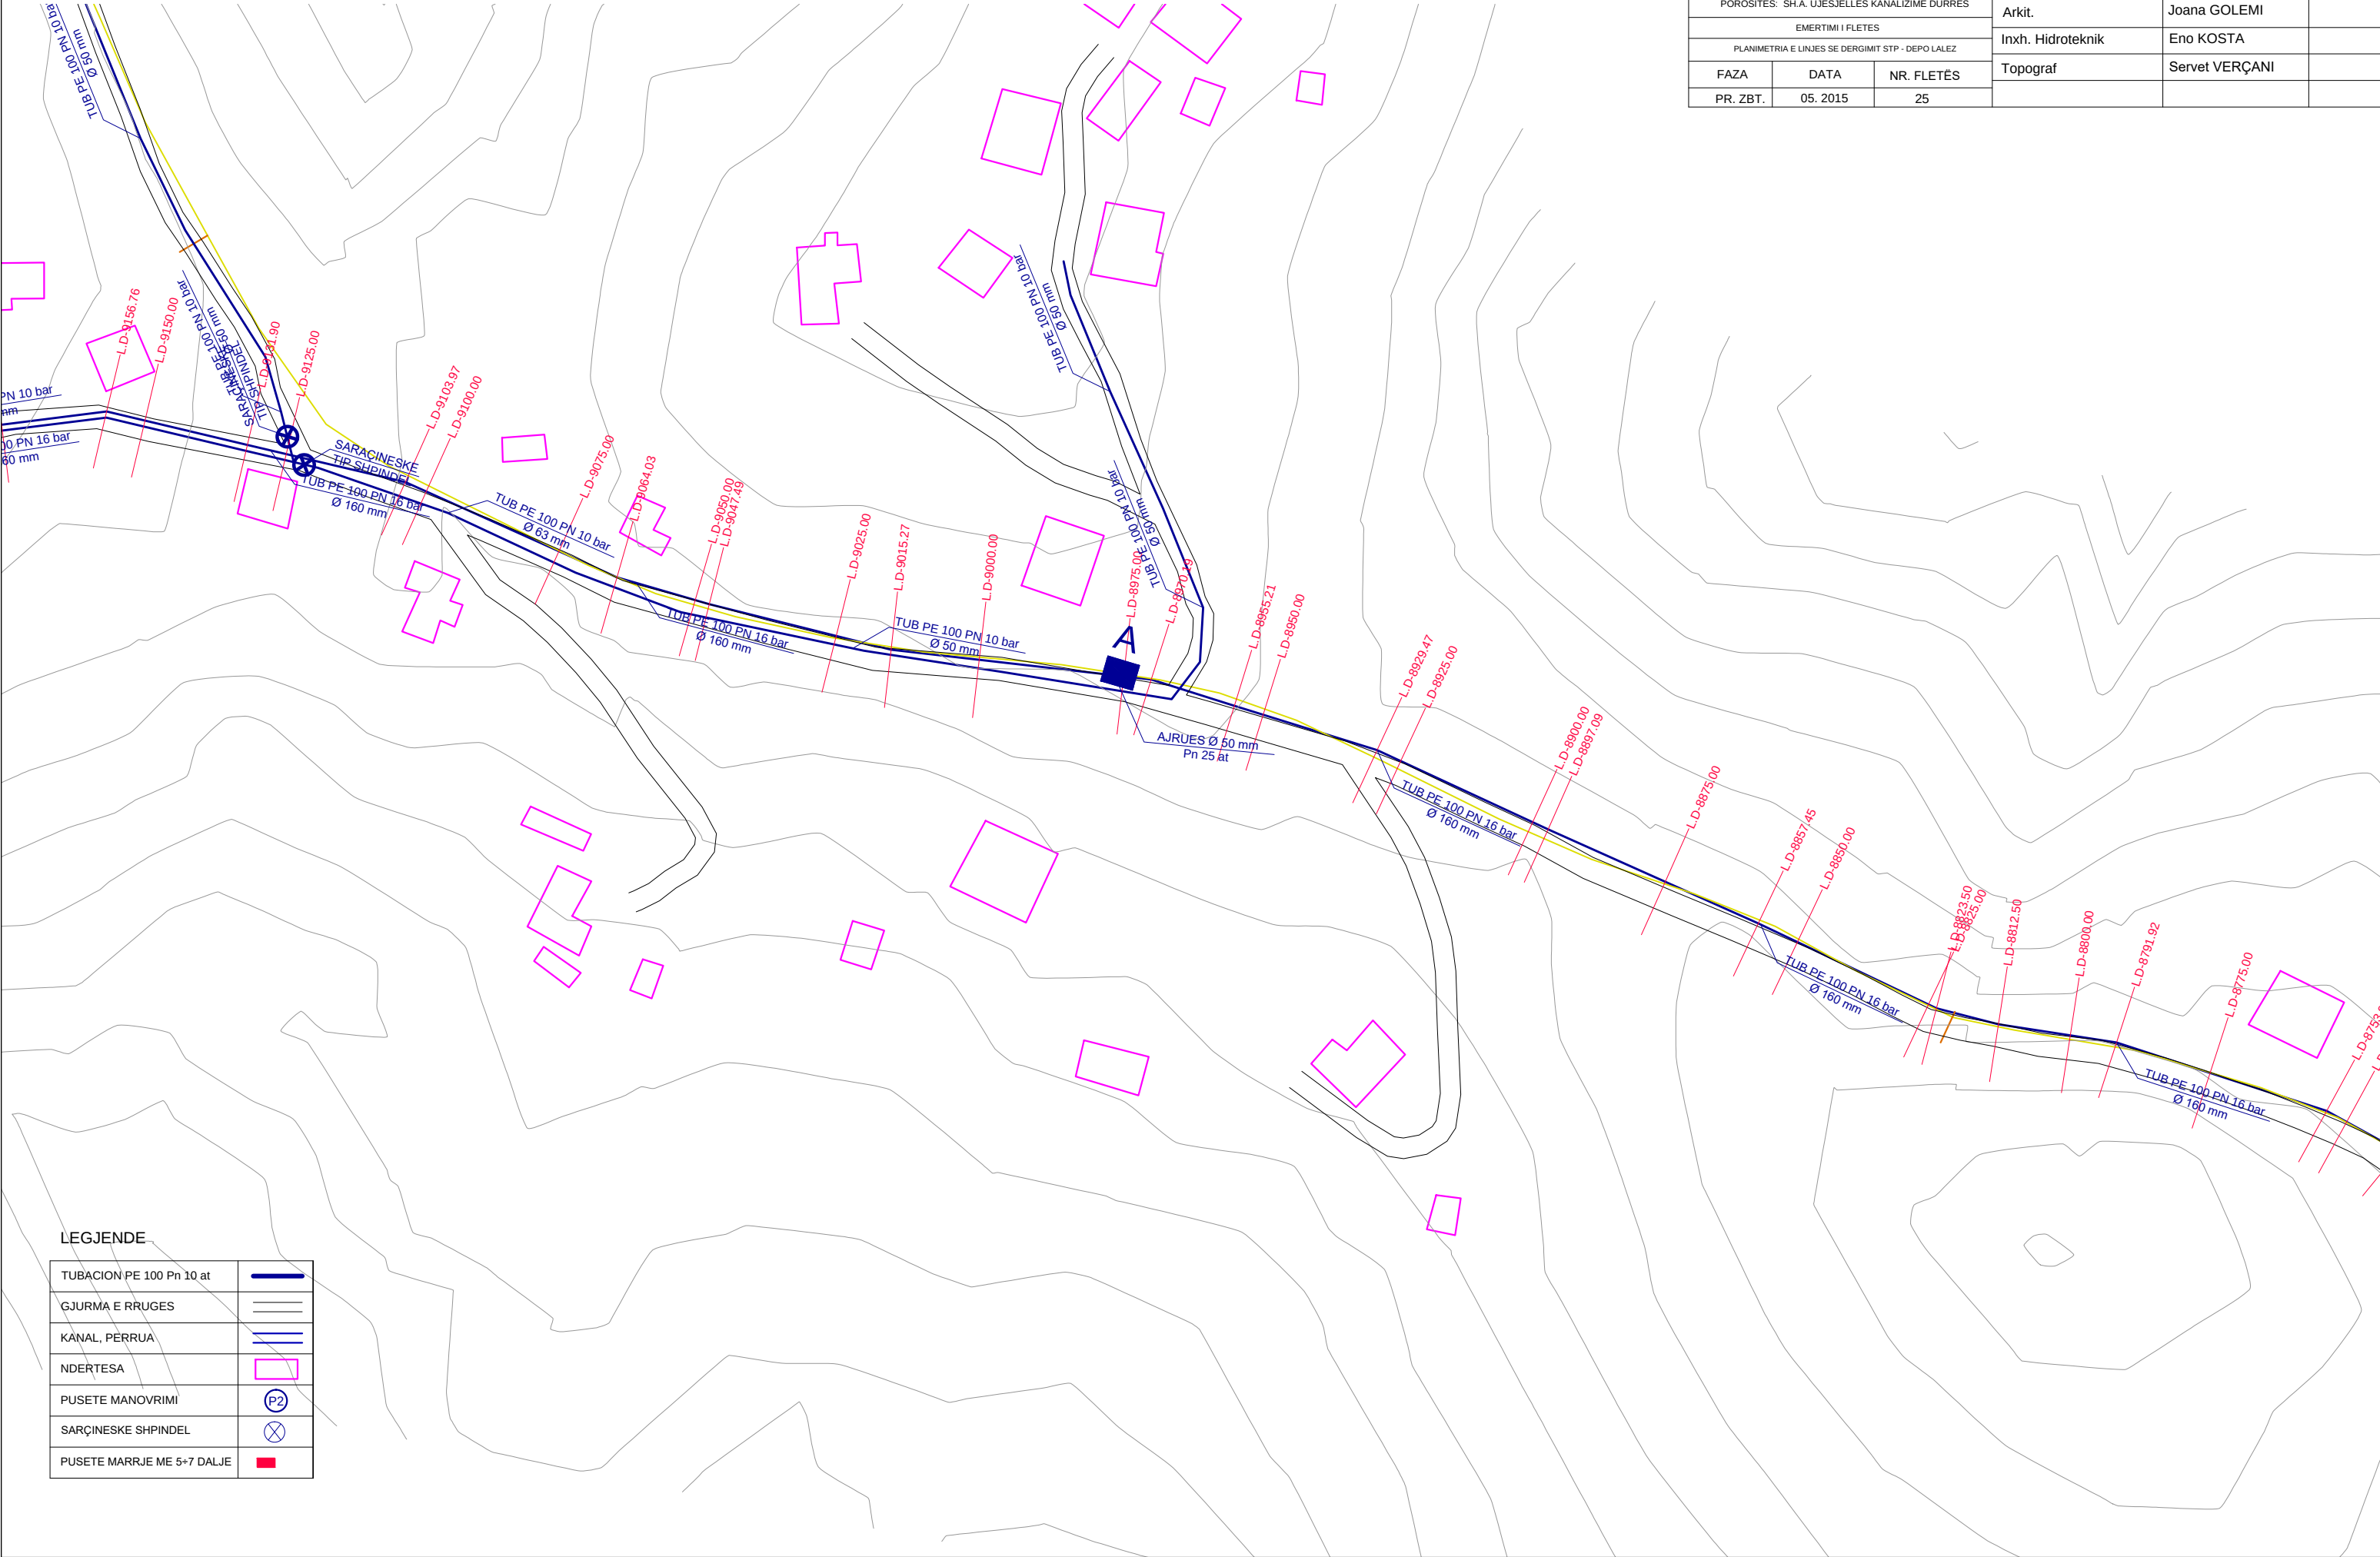


NDERTIMI I UJESJELLESIT TE FSHATRAVE LALEZ, BIZE, DRAÇ DHE SHETE
NJESIA ADMINISTRATIVE ISHEM - BASHKIA DURRËS
PLANIMETRIA E LINJES SE DERGIMIT STP - DEPO LALEZ
SH 1:1000




STUDIO PROJEKTIM
SUPERVISION
KOLAUDIM
TIRANË

NDERTIMI I UJESJELLESIT TE FSHATRAVE LALEZ, BIZE, DRAÇ DHE SHETE NJESIA ADMINISTRATIVE ISHEM - BASHKIA DURRËS			Inxh. Hidroteknik MSc.	Andrin KËRPAÇI	
POROSITES: SH.A. UJESJELLES KANALIZIME DURRËS			Inxh. Transp.	Laerta LIKO	
EMERTIMI I FLETES			Arkit.	Joana GOLEMI	
PLANIMETRIA E LINJES SE DERGIMIT STP - DEPO LALEZ			Inxh. Hidroteknik	Eno KOSTA	
FAZA	DATA	NR. FLETËS	Topograf	Servet VERÇANI	
PR. ZBT.	05. 2015	26			

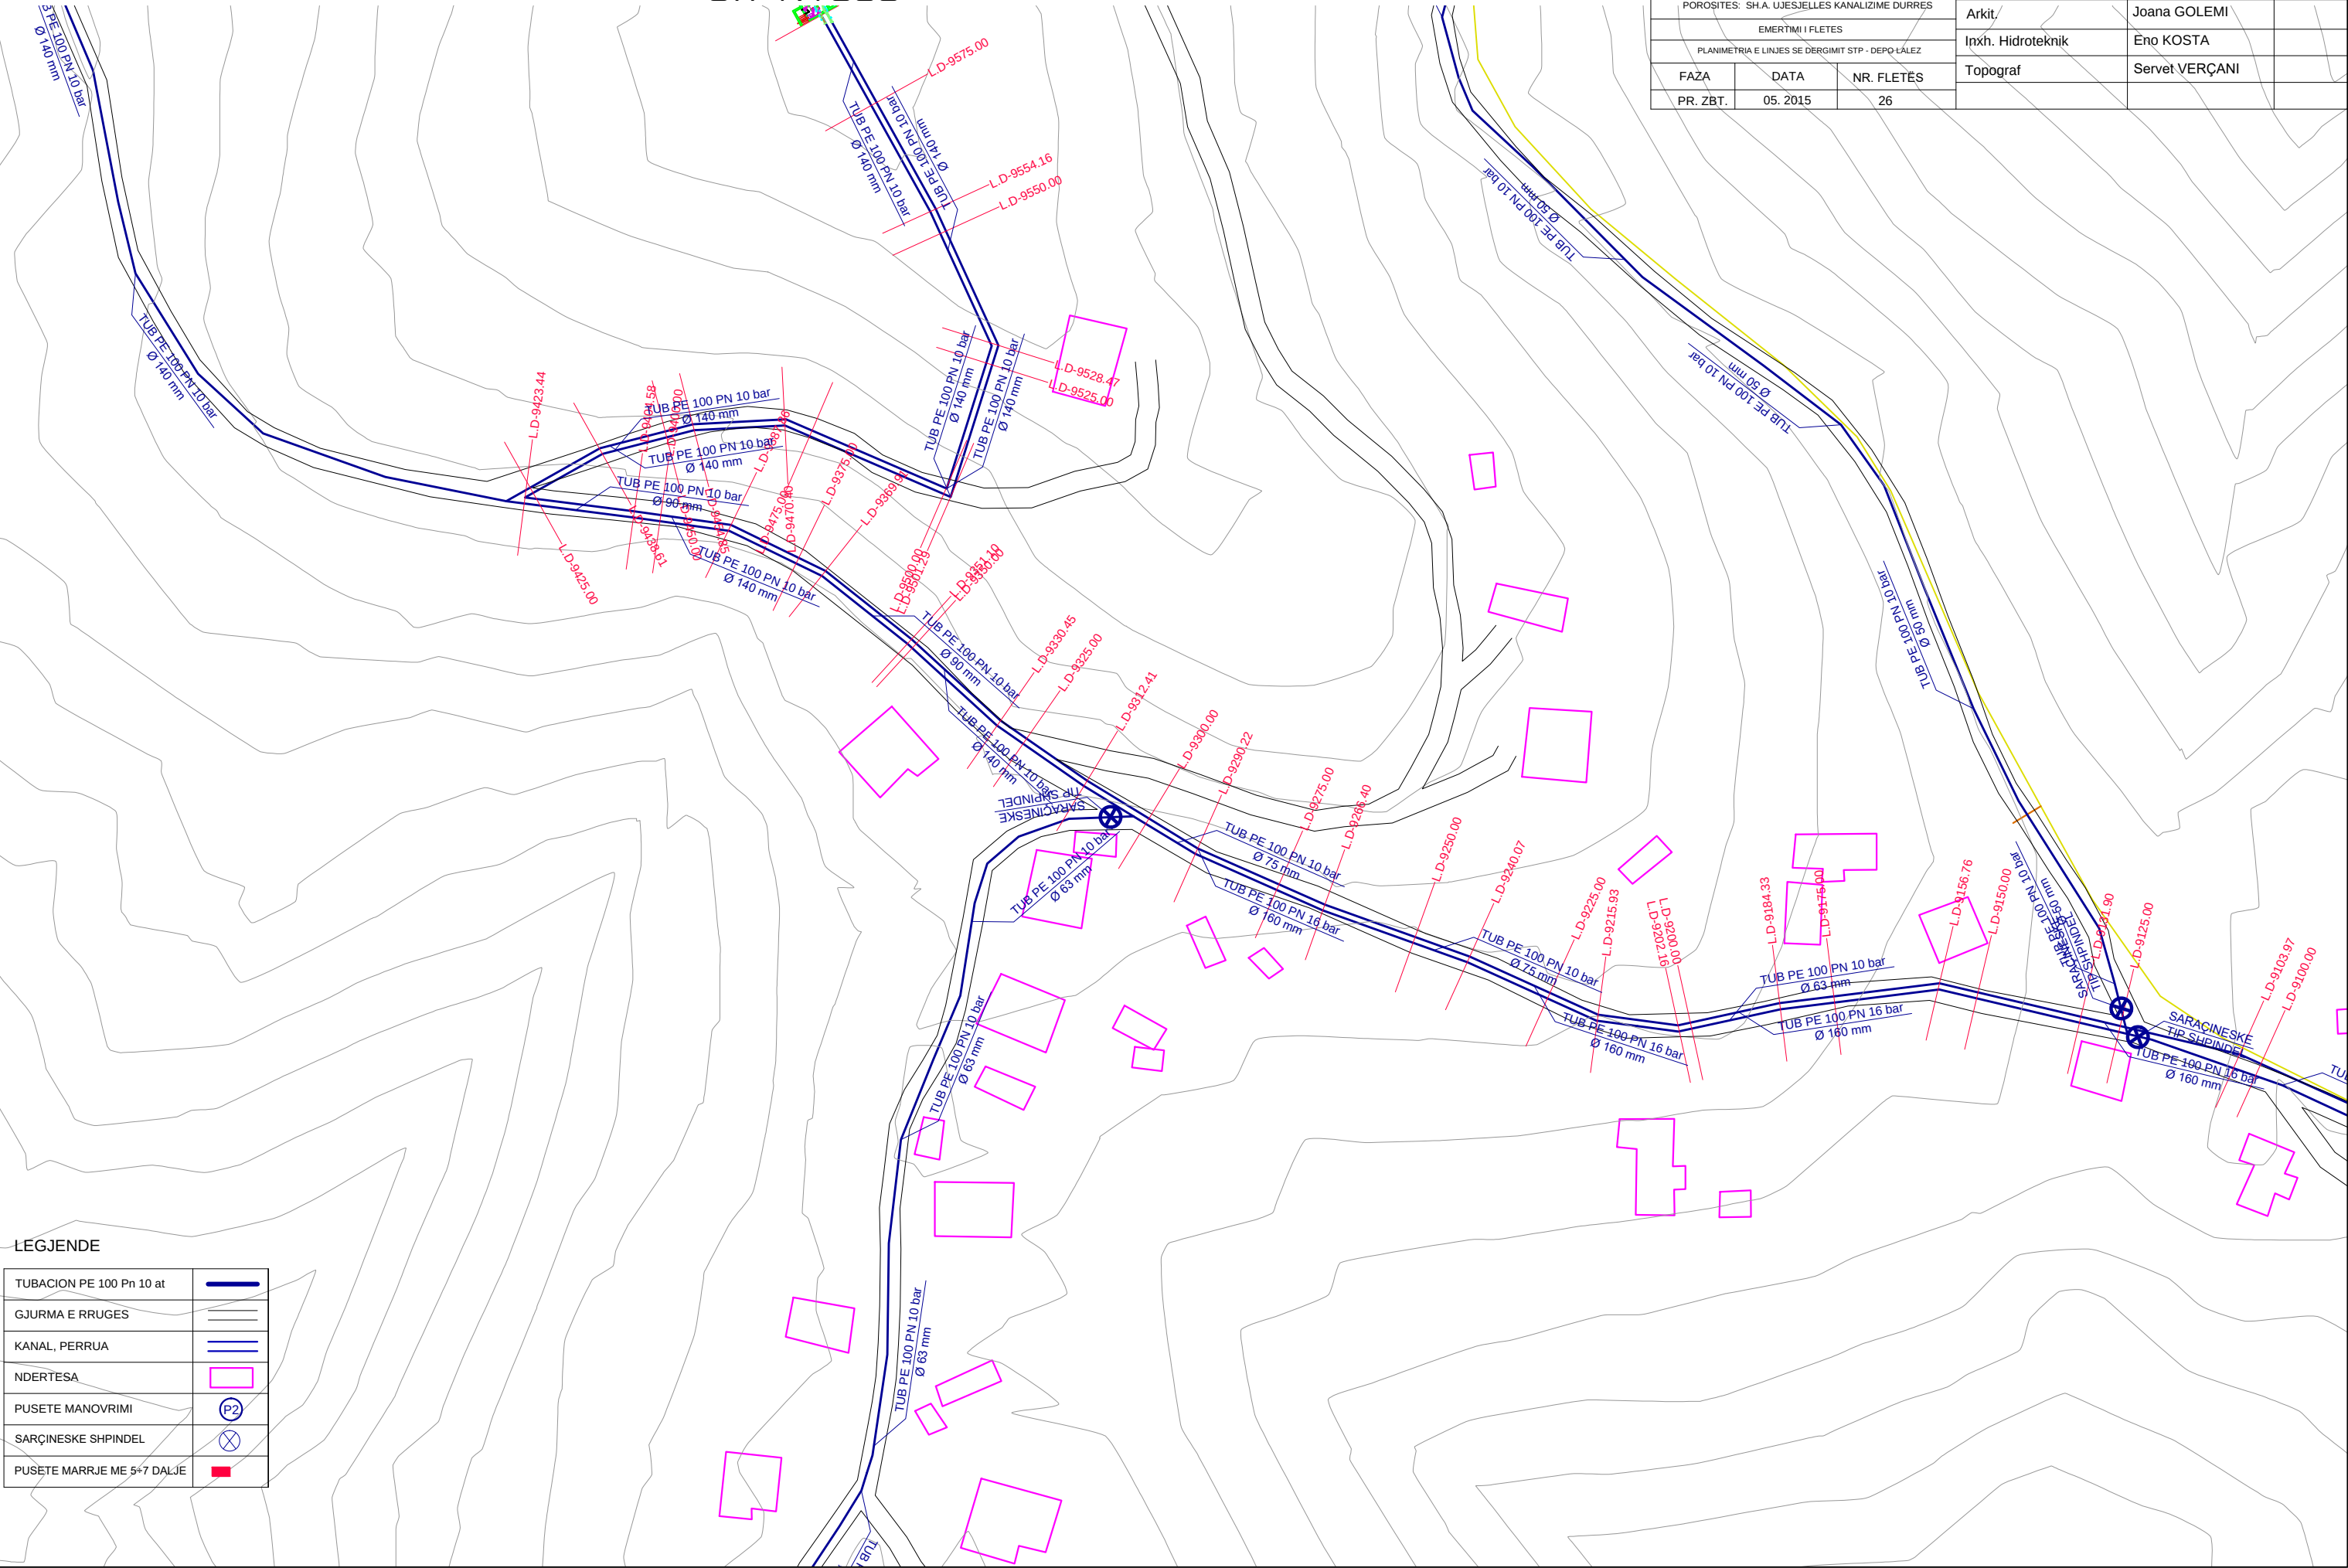


LEGJENDE	
TUBACION PE 100 Pn 10 at	
GJURMA E RRUGES	
KANAL, PERRUA	
NDERTESA	
PUSETE MANOVRIMI	
SARÇINESKE SHPINDEL	
PUSETE MARRJE ME 5-7 DALJE	

			STUDIO PROJEKTIM SUPERVISION KOLAUDIM TIRANË	
NDERTIMI I UJESJELLESIT TE FSHATRAVE LALEZ, BIZE, DRAC DHE SHETE NJESIA ADMINISTRATIVE ISHEM - BASHKIA DURRES			Inxh. Hidroteknik Msc.	Andrin KËRPAÇI
POROSITES: S.H.A. UJESJELLES KANALIZIME DURRES			Inxh. Transp.	Laerta LIKO
EMERTIMI I FLETES			Arkit.	Joana GOLEMI
PROFILI GJATESOR I LINJES SE DERGIMIT STP - DEPO LALEZ			Inxh. Hidroteknik	Eno KOSTA
FAZA	DATA	NR. FLETËS	Topograf	Servet VERÇANI
PR. ZBT.	05. 2015	27		

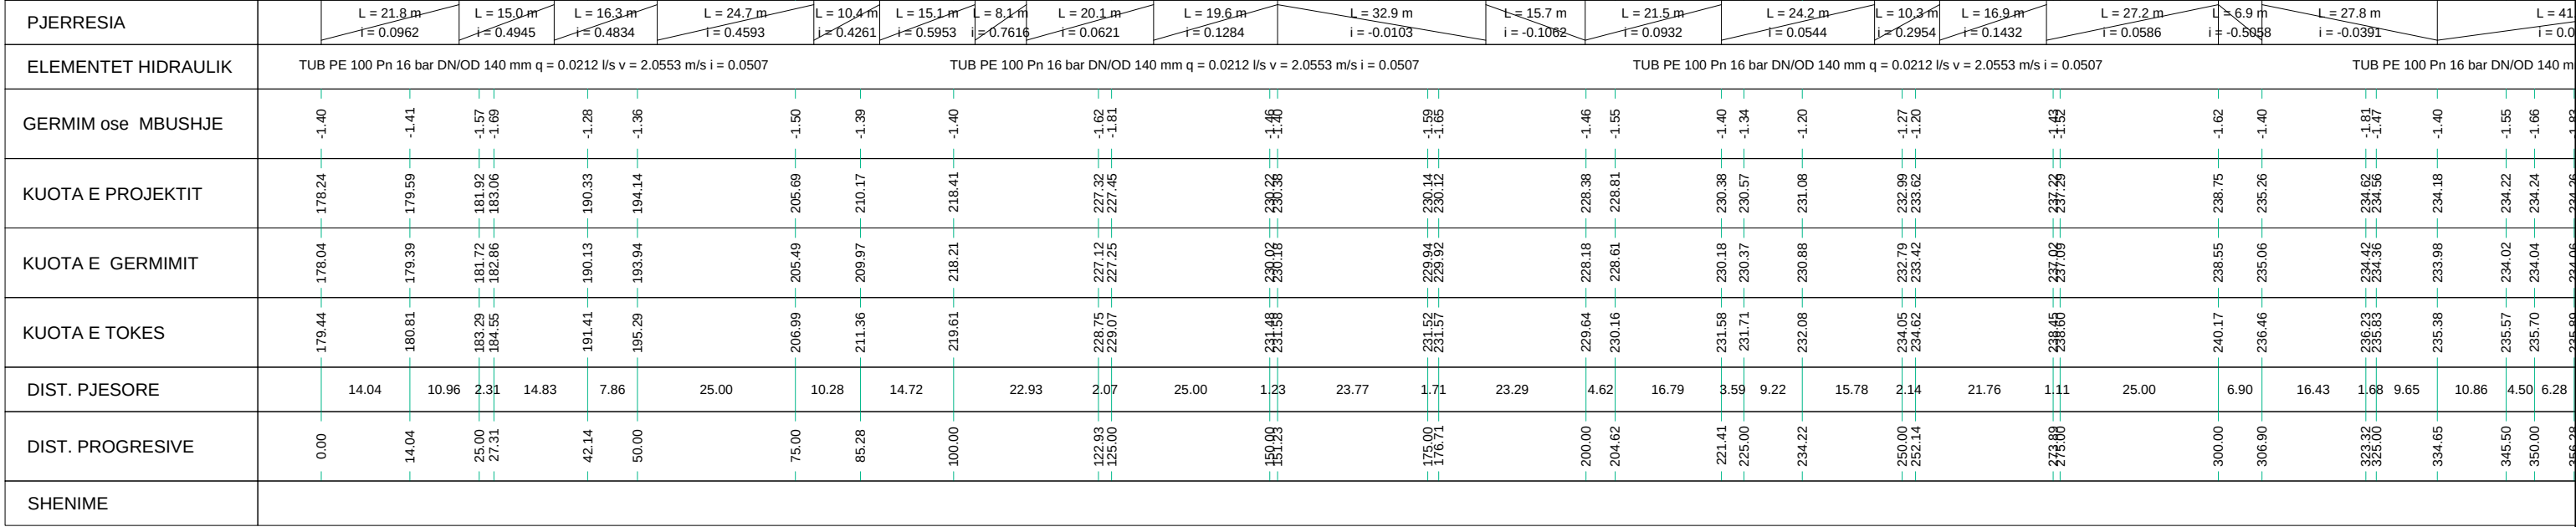


NDERTIMI I UJESJELLESIT TE FSHATRAVE LALEZ, BIZE, DRAÇ DHE SHETE
 NJESIA ADMINISTRATIVE ISHEM - BASHKIA DURRËS
 PROFILI GJATESOR I LINJES SE DERGIMIT STP - DEPO LALEZ
 SH_V 1:200 SH_H 1:1000

			STUDIO PROJEKTIM SUPERVISION KOLAUDIM TIRANË	
NDERTIMI I UJESJELLESIT TE FSHATRAVE LALEZ, BIZE, DRAÇ DHE SHETE NJESIA ADMINISTRATIVE ISHEM - BASHKIA DURRËS			Inxh. Hidroteknik MSc.	Andrin KËRPAÇI
POROSITES: SH.A. UJESJELLES KANALIZIME DURRES			Inxh. Transp.	Laerta LIKO
EMERTIMI I FLETES			Arkit.	Joana GOLEMI
PROFILI GJATESOR I LINJES SE DERGIMIT STP - DEPO LALEZ			Inxh. Hidroteknik	Eno KOSTA
FAZA	DATA	NR. FLETËS	Topograf	Servet VERÇANI
PR. ZBT.	05. 2015	28		

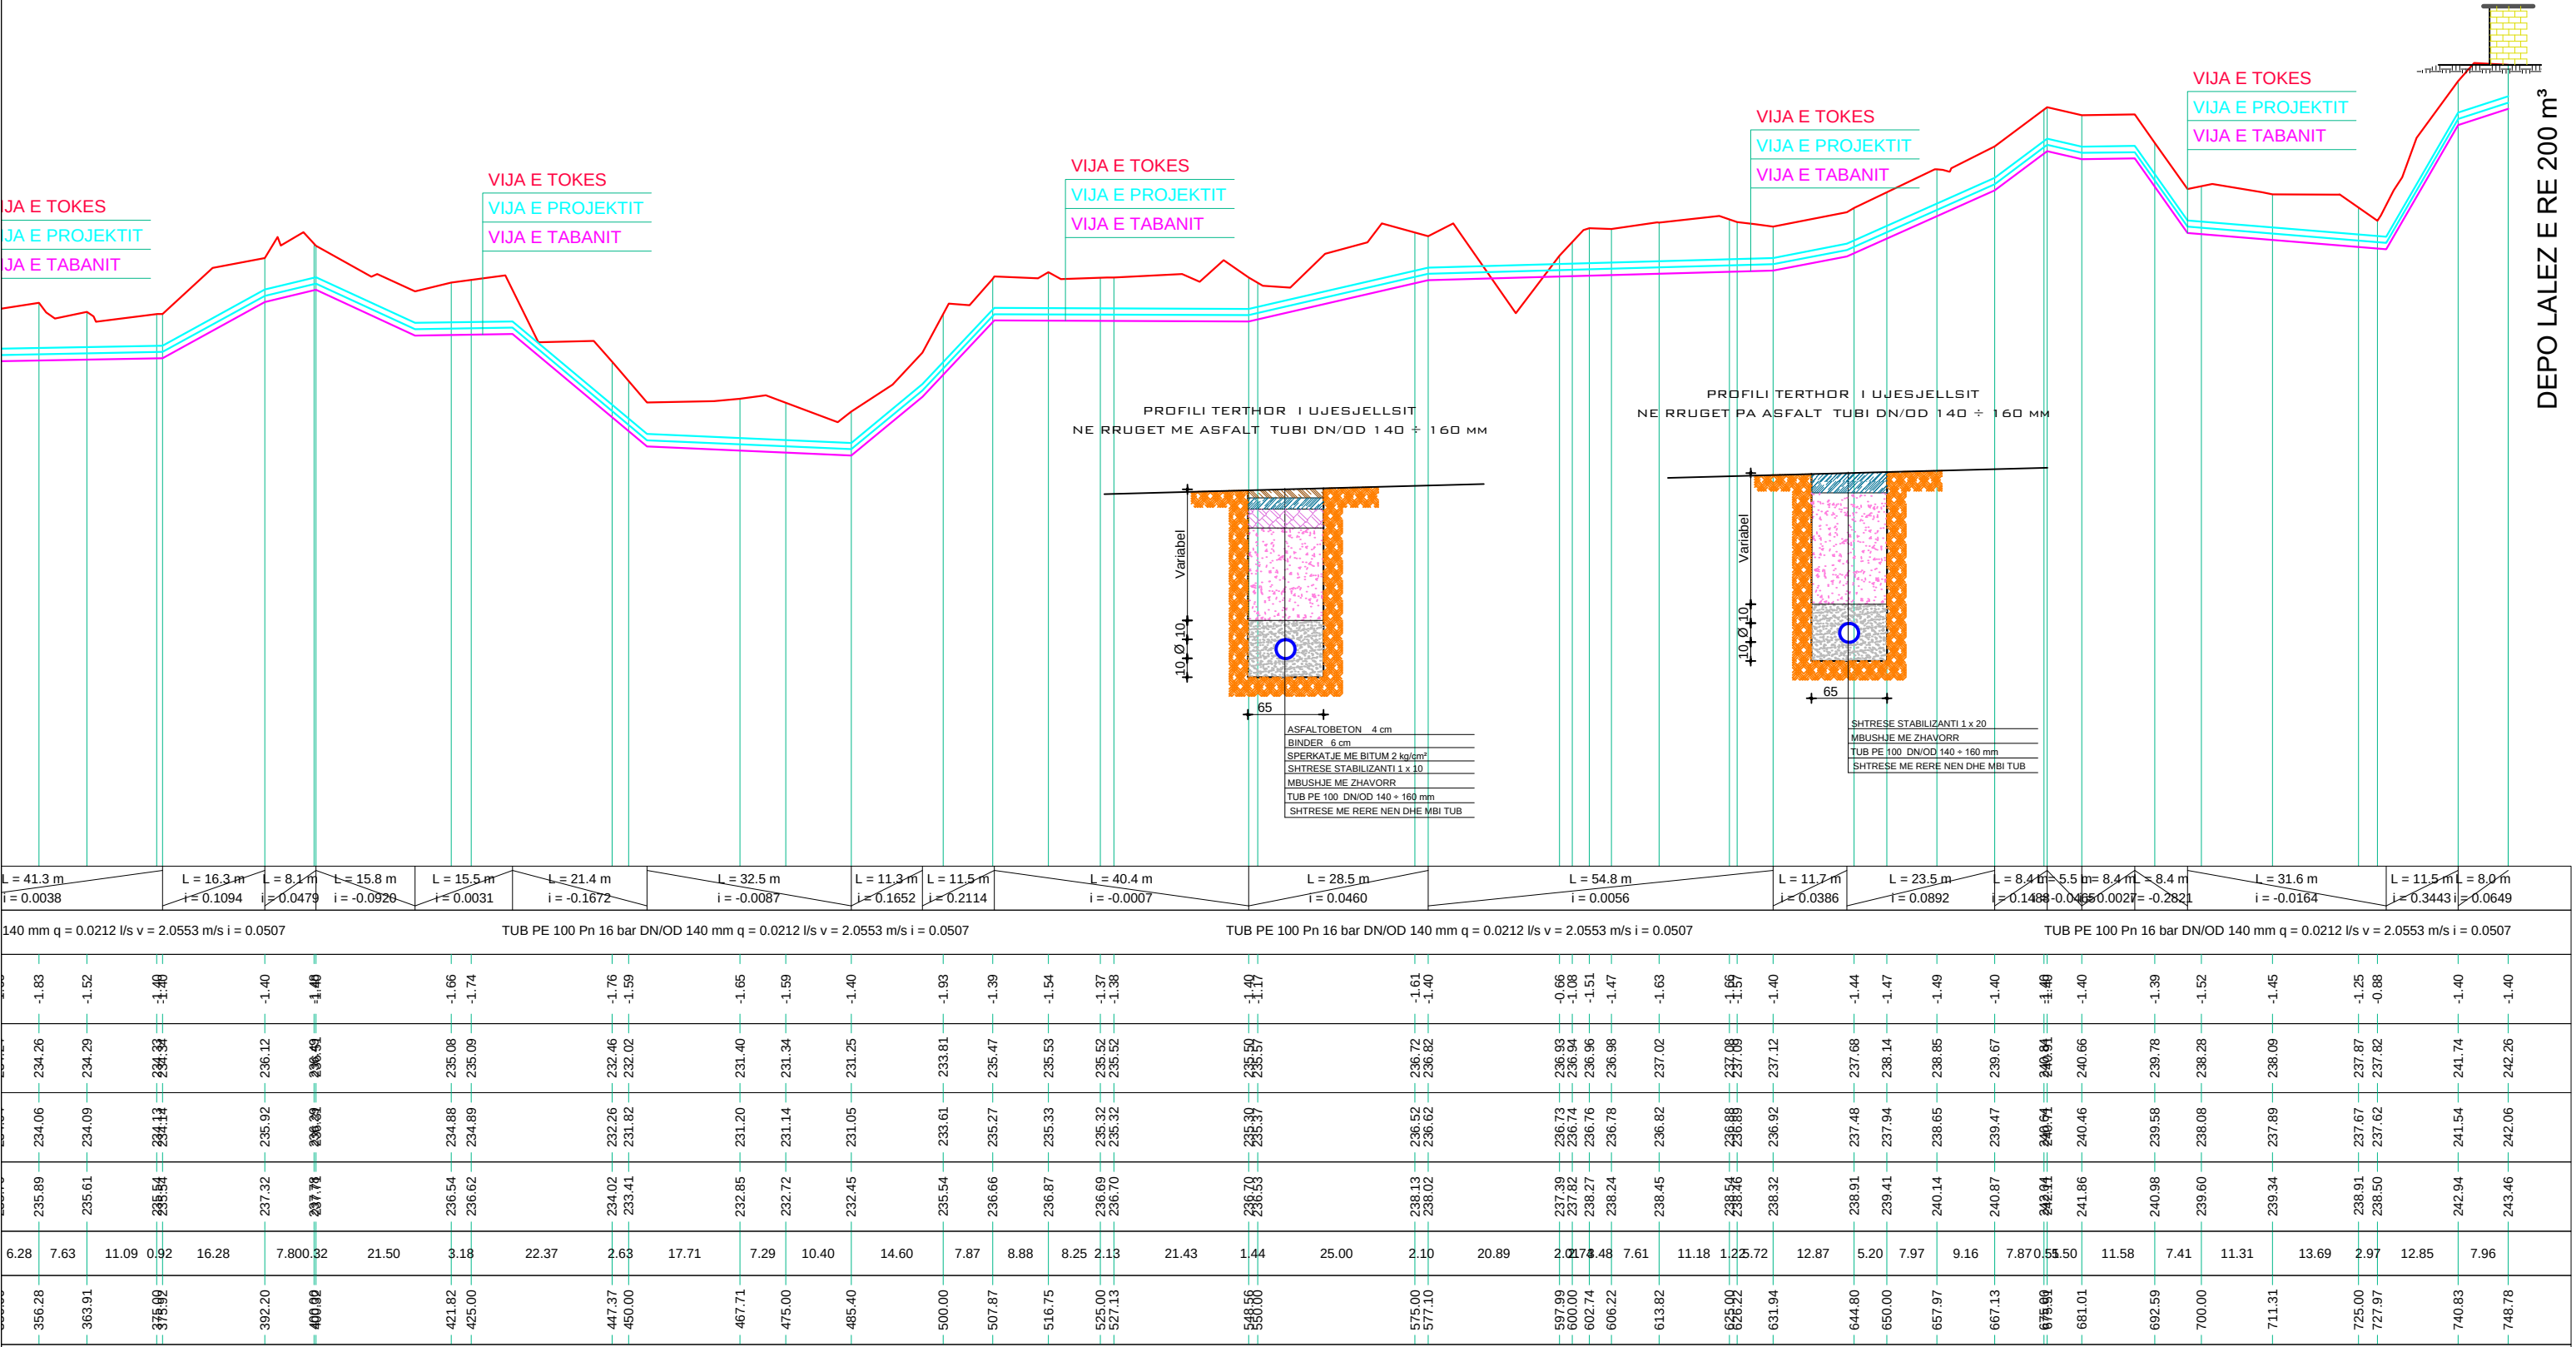


			STUDIO PROJEKTIM SUPERVISION KOLAUDIM TIRANE	
NDERTIMI I UJESJELLESIT TE FSHATRAVE LALEZ, BIZE, DRAÇ DHE SHETE NJESIA ADMINISTRATIVE ISHEM - BASHKIA DURRES			Inxh. Hidroteknik Msc.	Andrin KËRPAÇI
POROSITES: SH.A. UJESJELLES KANALIZIME DURRES			Inxh. Transp.	Laerta LIKO
EMERTIMI I FLETES			Arkit.	Joana GOLEMI
PROFILI GJATESOR I LINJES SE DERGIMIT DEPO LALEZ - DRAÇ - SHETE			Inxh. Hidroteknik	Eno KOSTA
FAZA	DATA	NR. FLETËS	Topograf	Servet VERÇANI
PR. ZBT.	05. 2015	29		

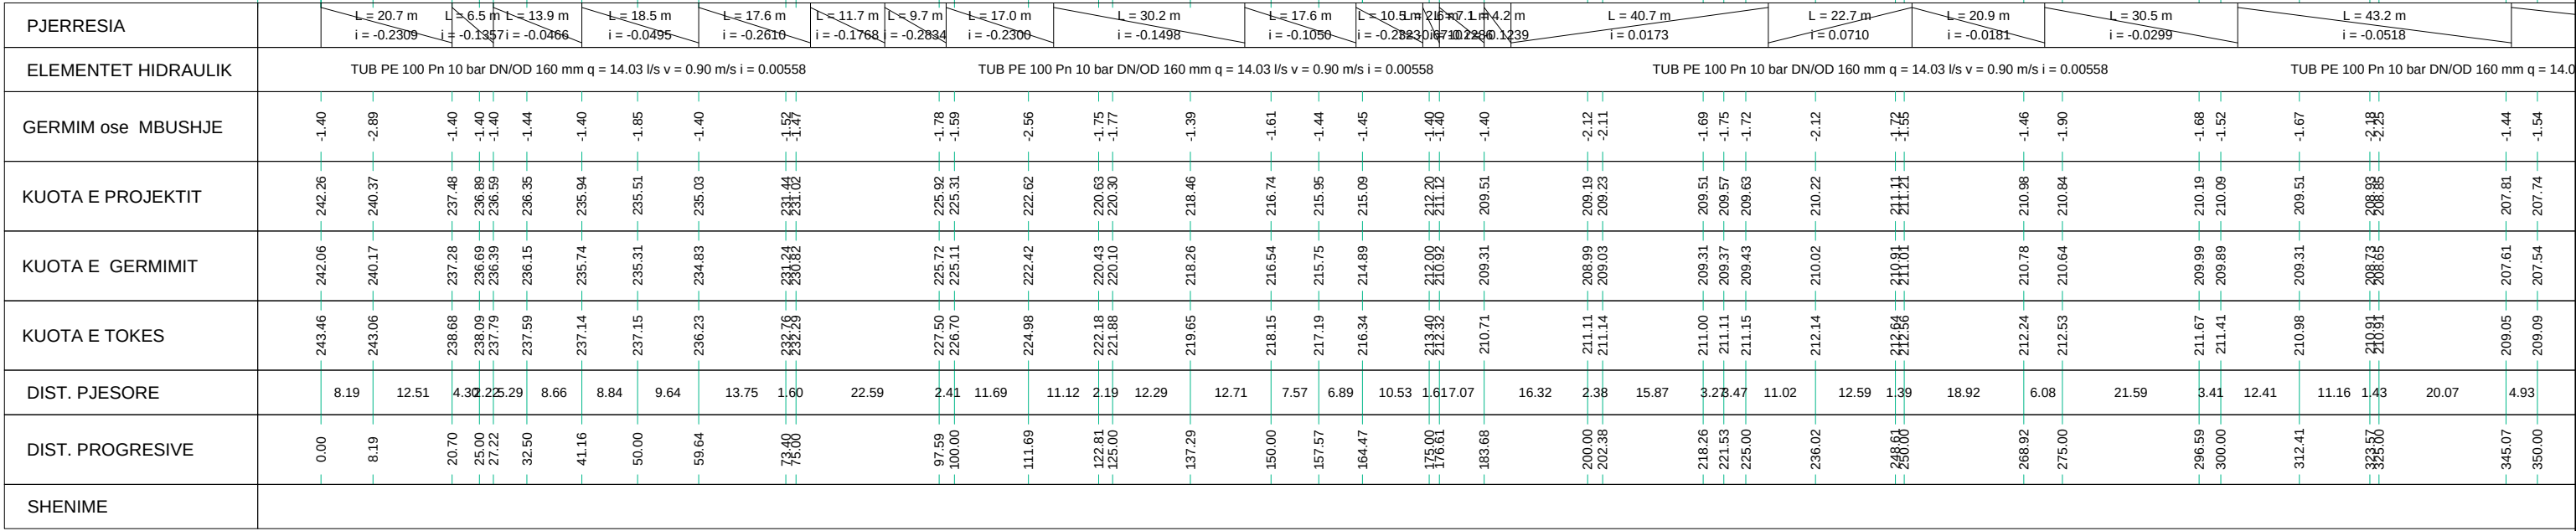

NDERTIMI I UJESJELLESIT TE FSHATRAVE LALEZ, BIZE, DRAÇ DHE SHETE
NJESIA ADMINISTRATIVE ISHEM - BASHKIA DURRËS
PROFILI GJATESOR I LINJES SE DERGIMIT DEPO LALEZ - DRAÇ - SHETE
SHv 1:200 SHh 1:1000

INVICTUS SH.P.K			STUDIO PROJEKTIM SUPERVISION KOLAUDIM TIRANË	
NDERTIMI I UJESJELLESIT TE FSHATRAVE LALEZ, BIZE, DRAÇ DHE SHETE NJESIA ADMINISTRATIVE ISHEM - BASHKIA DURRËS			Inxh. Hidroteknik MSc.	Andrin KËRPAÇI
POROSITES: SH.A. UJESJELLES KANALIZIME DURRËS			Inxh. Transp.	Laerta LIKO
EMERTIMI I FLETES			Arkit.	Joana GOLEMI
PROFILI GJATESOR I LINJES SE DERGIMIT DEPO LALEZ - DRAÇ - SHETE			Inxh. Hidroteknik	Eno KOSTA
FAZA	DATA	NR. FLETËS	Topograf	Servet VERÇANI
PR. ZBT.	05. 2015	30		

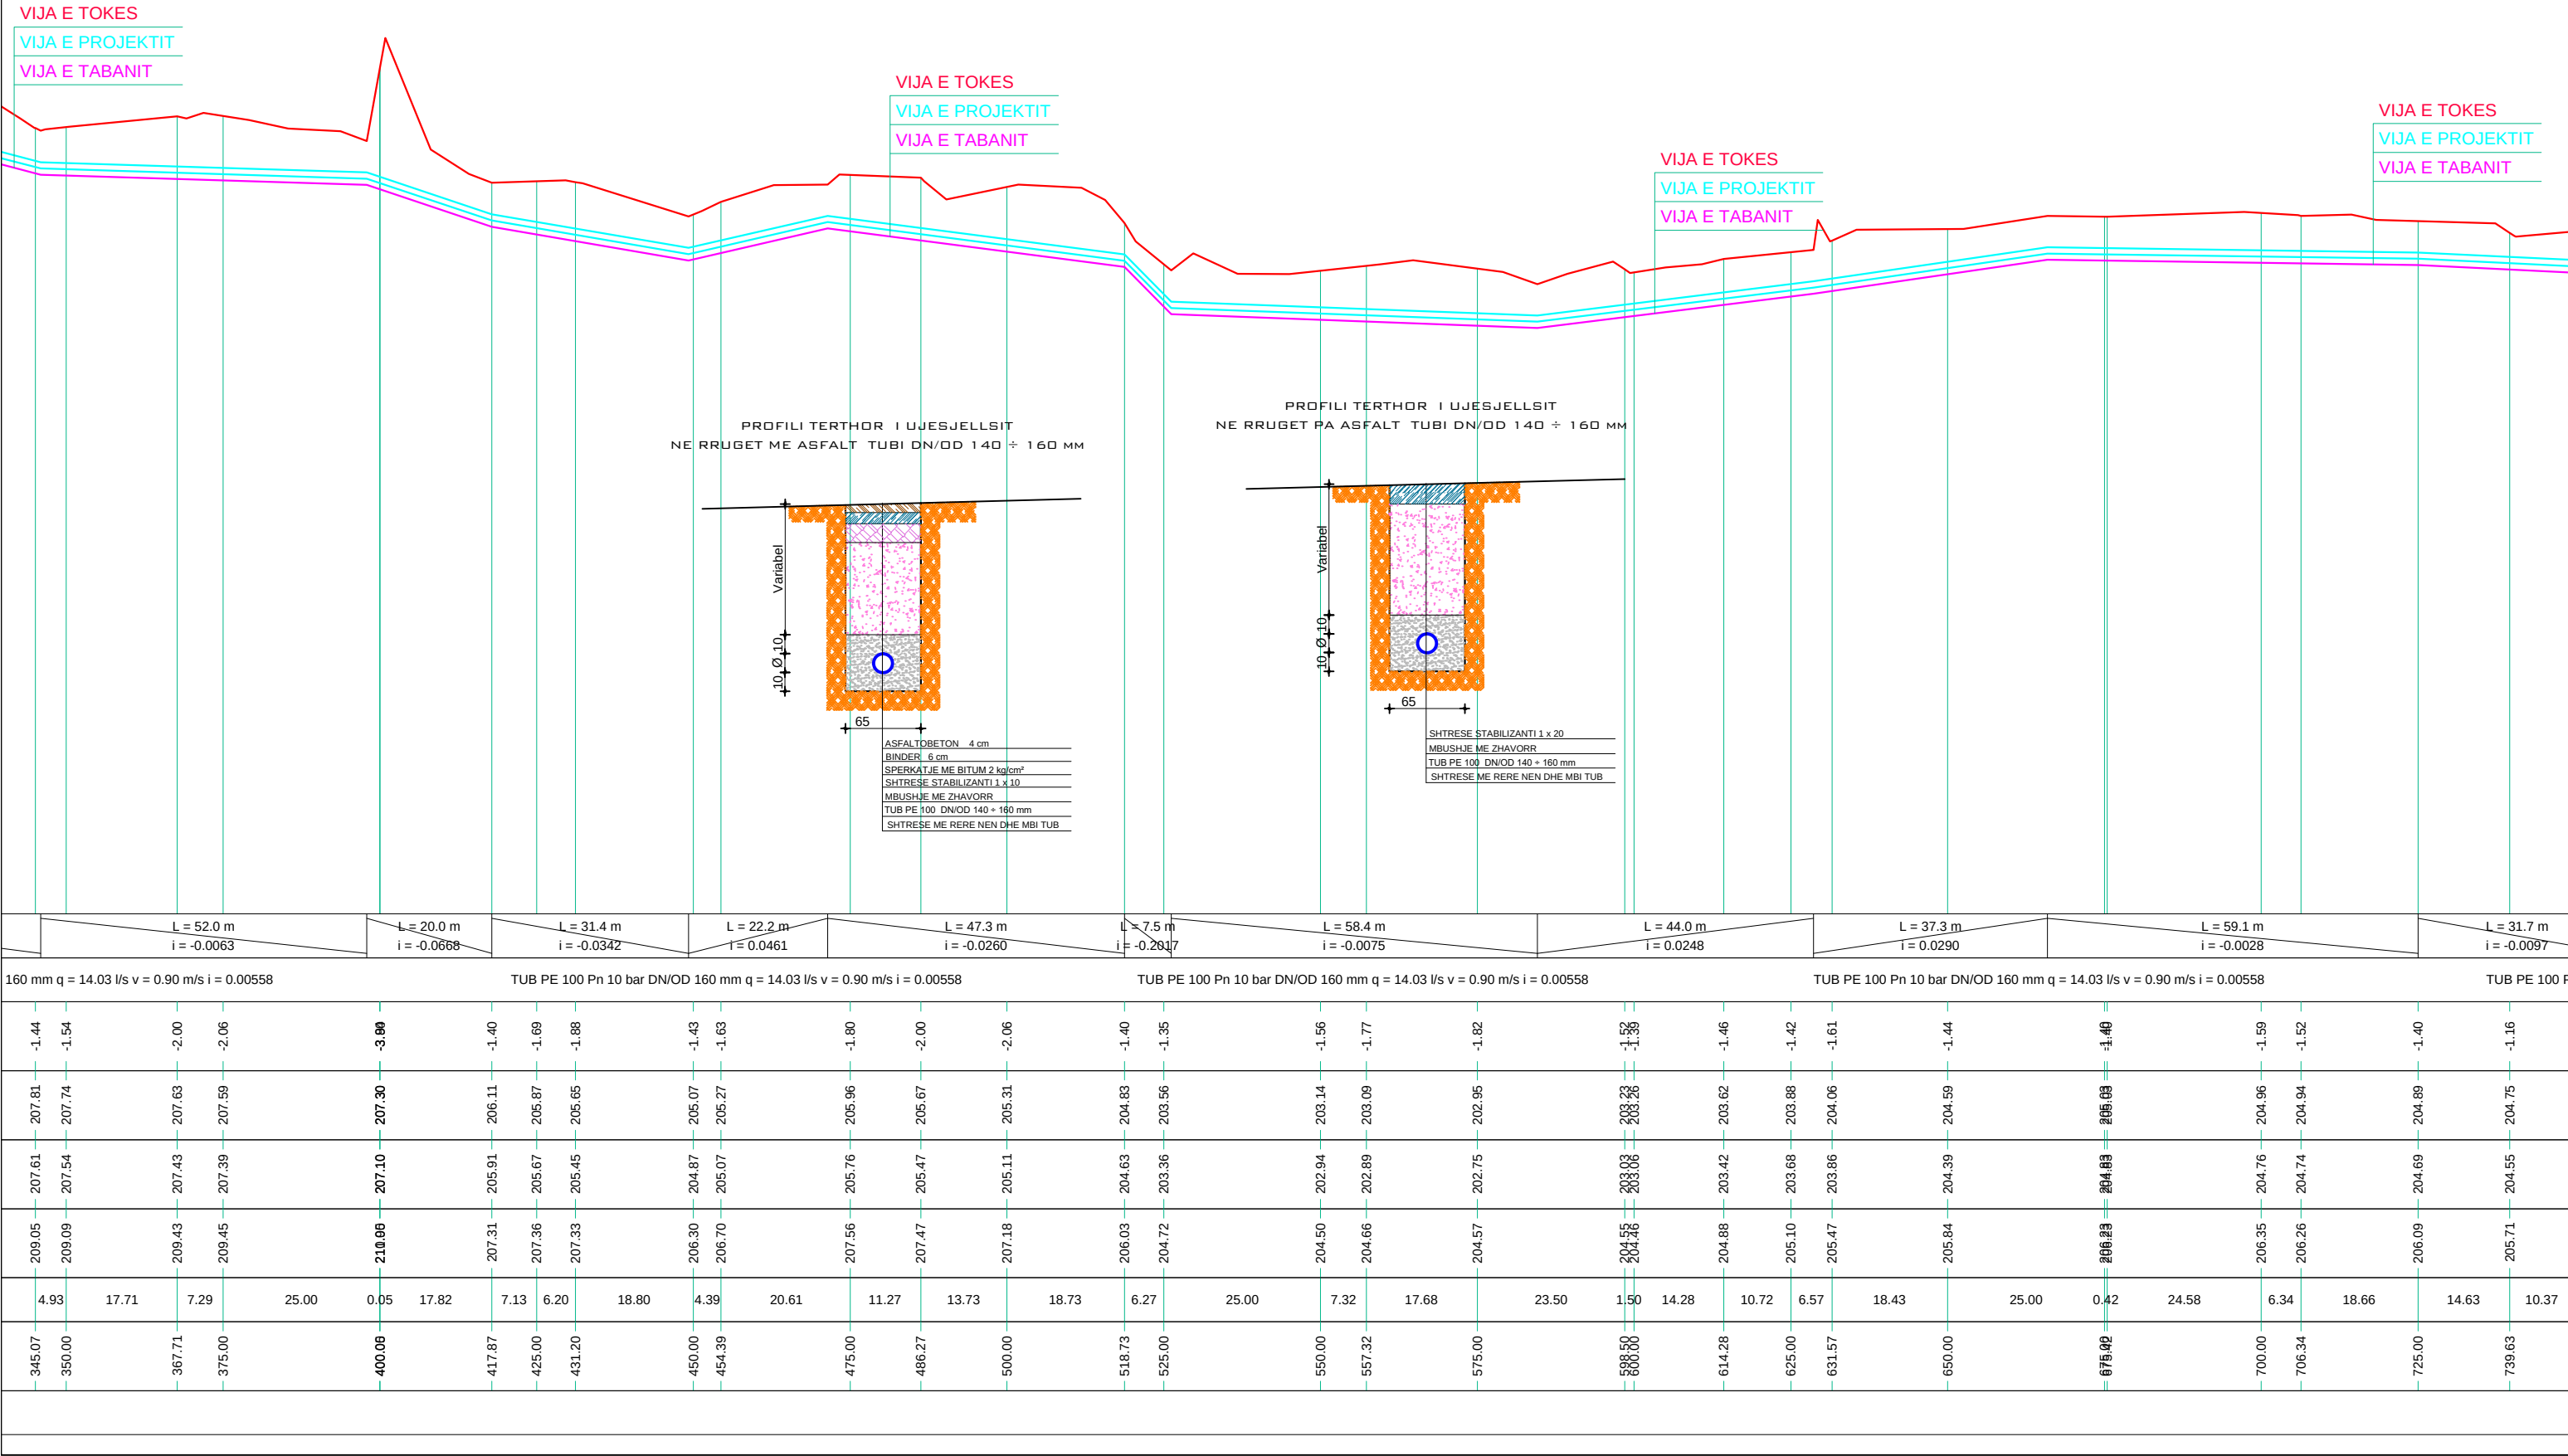


NDERTIMI I UJESJELLESIT TE FSHATRAVE LALEZ, BIZE, DRAÇ DHE SHETE
NJESIA ADMINISTRATIVE ISHEM - BASHKIA DURRËS
PROFILI GJATESOR I LINJES SE DERGIMIT DEPO LALEZ - DRAÇ - SHETE
SH_V 1:200 SH_H 1:1000




STUDIO PROJEKTIM
SUPERVISION
KOLAUDIM
TIRANË

NDERTIMI I UJESJELLESIT TE FSHATRAVE LALEZ, BIZE, DRAÇ DHE SHETE NJESIA ADMINISTRATIVE ISHEM - BASHKIA DURRËS			Inxh. Hidroteknik MSc.	Andrin KËRPAÇI	
POROSITES: SH.A. UJESJELLES KANALIZIME DURRES			Inxh. Transp.	Laerta LIKO	
EMERTIMI I FLETES			Arkit.	Joana GOLEMI	
PROFILI GJATESOR I LINJES SE DERGIMIT DEPO LALEZ - DRAÇ - SHETE			Inxh. Hidroteknik	Eno KOSTA	
FAZA	DATA	NR. FLETËS	Topograf	Servet VERÇANI	
PR. ZBT.	05. 2015	31			

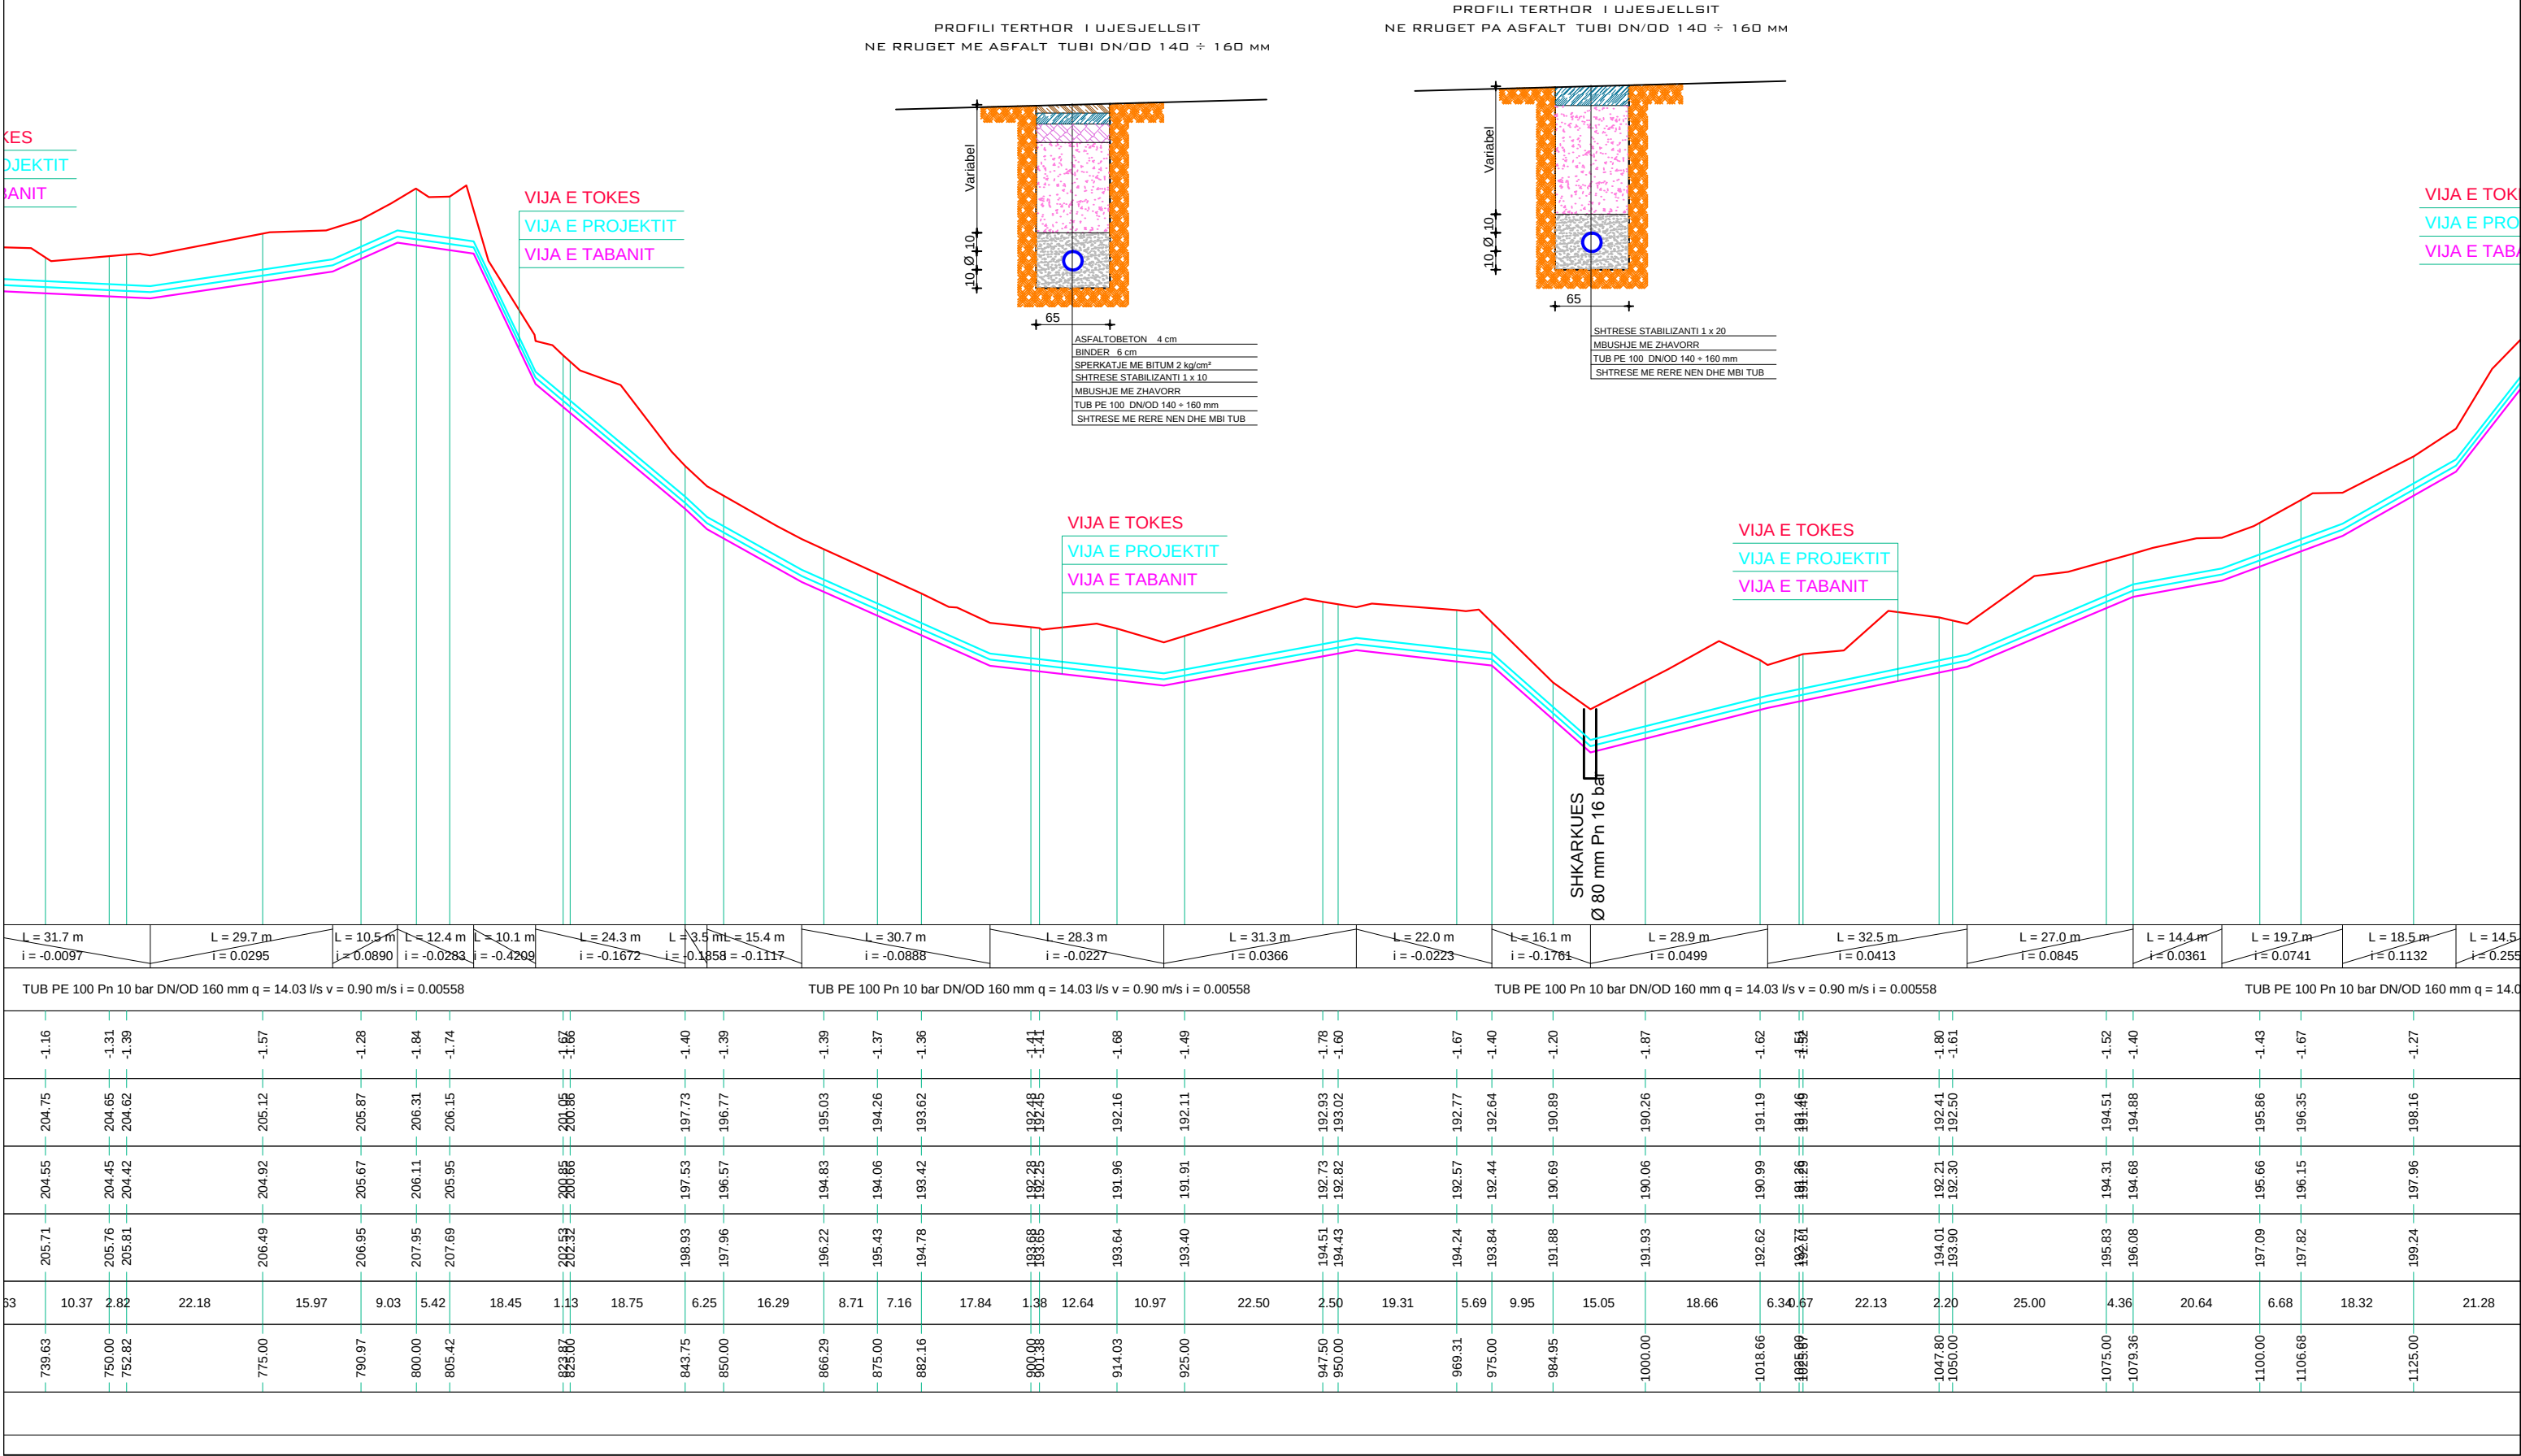


NDERTIMI I UJESJELLESIT TE FSHATRAVE LALEZ, BIZE, DRAÇ DHE SHETE
NJESIA ADMINISTRATIVE ISHEM - BASHKIA DURRËS
PROFILI GJATESOR I LINJES SE DERGIMIT DEPO LALEZ - DRAÇ - SHETE
SHv 1:200 SHh 1:1000

INVICTUS SH.P.K			STUDIO PROJEKTIM SUPERVISION KOLAUDIM TIRANË	
NDERTIMI I UJESJELLESIT TE FSHATRAVE LALEZ, BIZE, DRAÇ DHE SHETE NJESIA ADMINISTRATIVE ISHEM - BASHKIA DURRËS			Inxh. Hidroteknik MSc.	Andrin KËRPAÇI
POROSITES: SH.A. UJESJELLES KANALIZIME DURRES			Inxh. Transp.	Laerta LIKO
EMERTIMI I FLETES			Arkit.	Joana GOLEMI
PROFILI GJATESOR I LINJES SE DERGIMIT DEPO LALEZ - DRAÇ - SHETE			Inxh. Hidroteknik	Eno KOSTA
FAZA	DATA	NR. FLETËS	Topograf	Servet VERÇANI
PR. ZBT.	05. 2015	32		

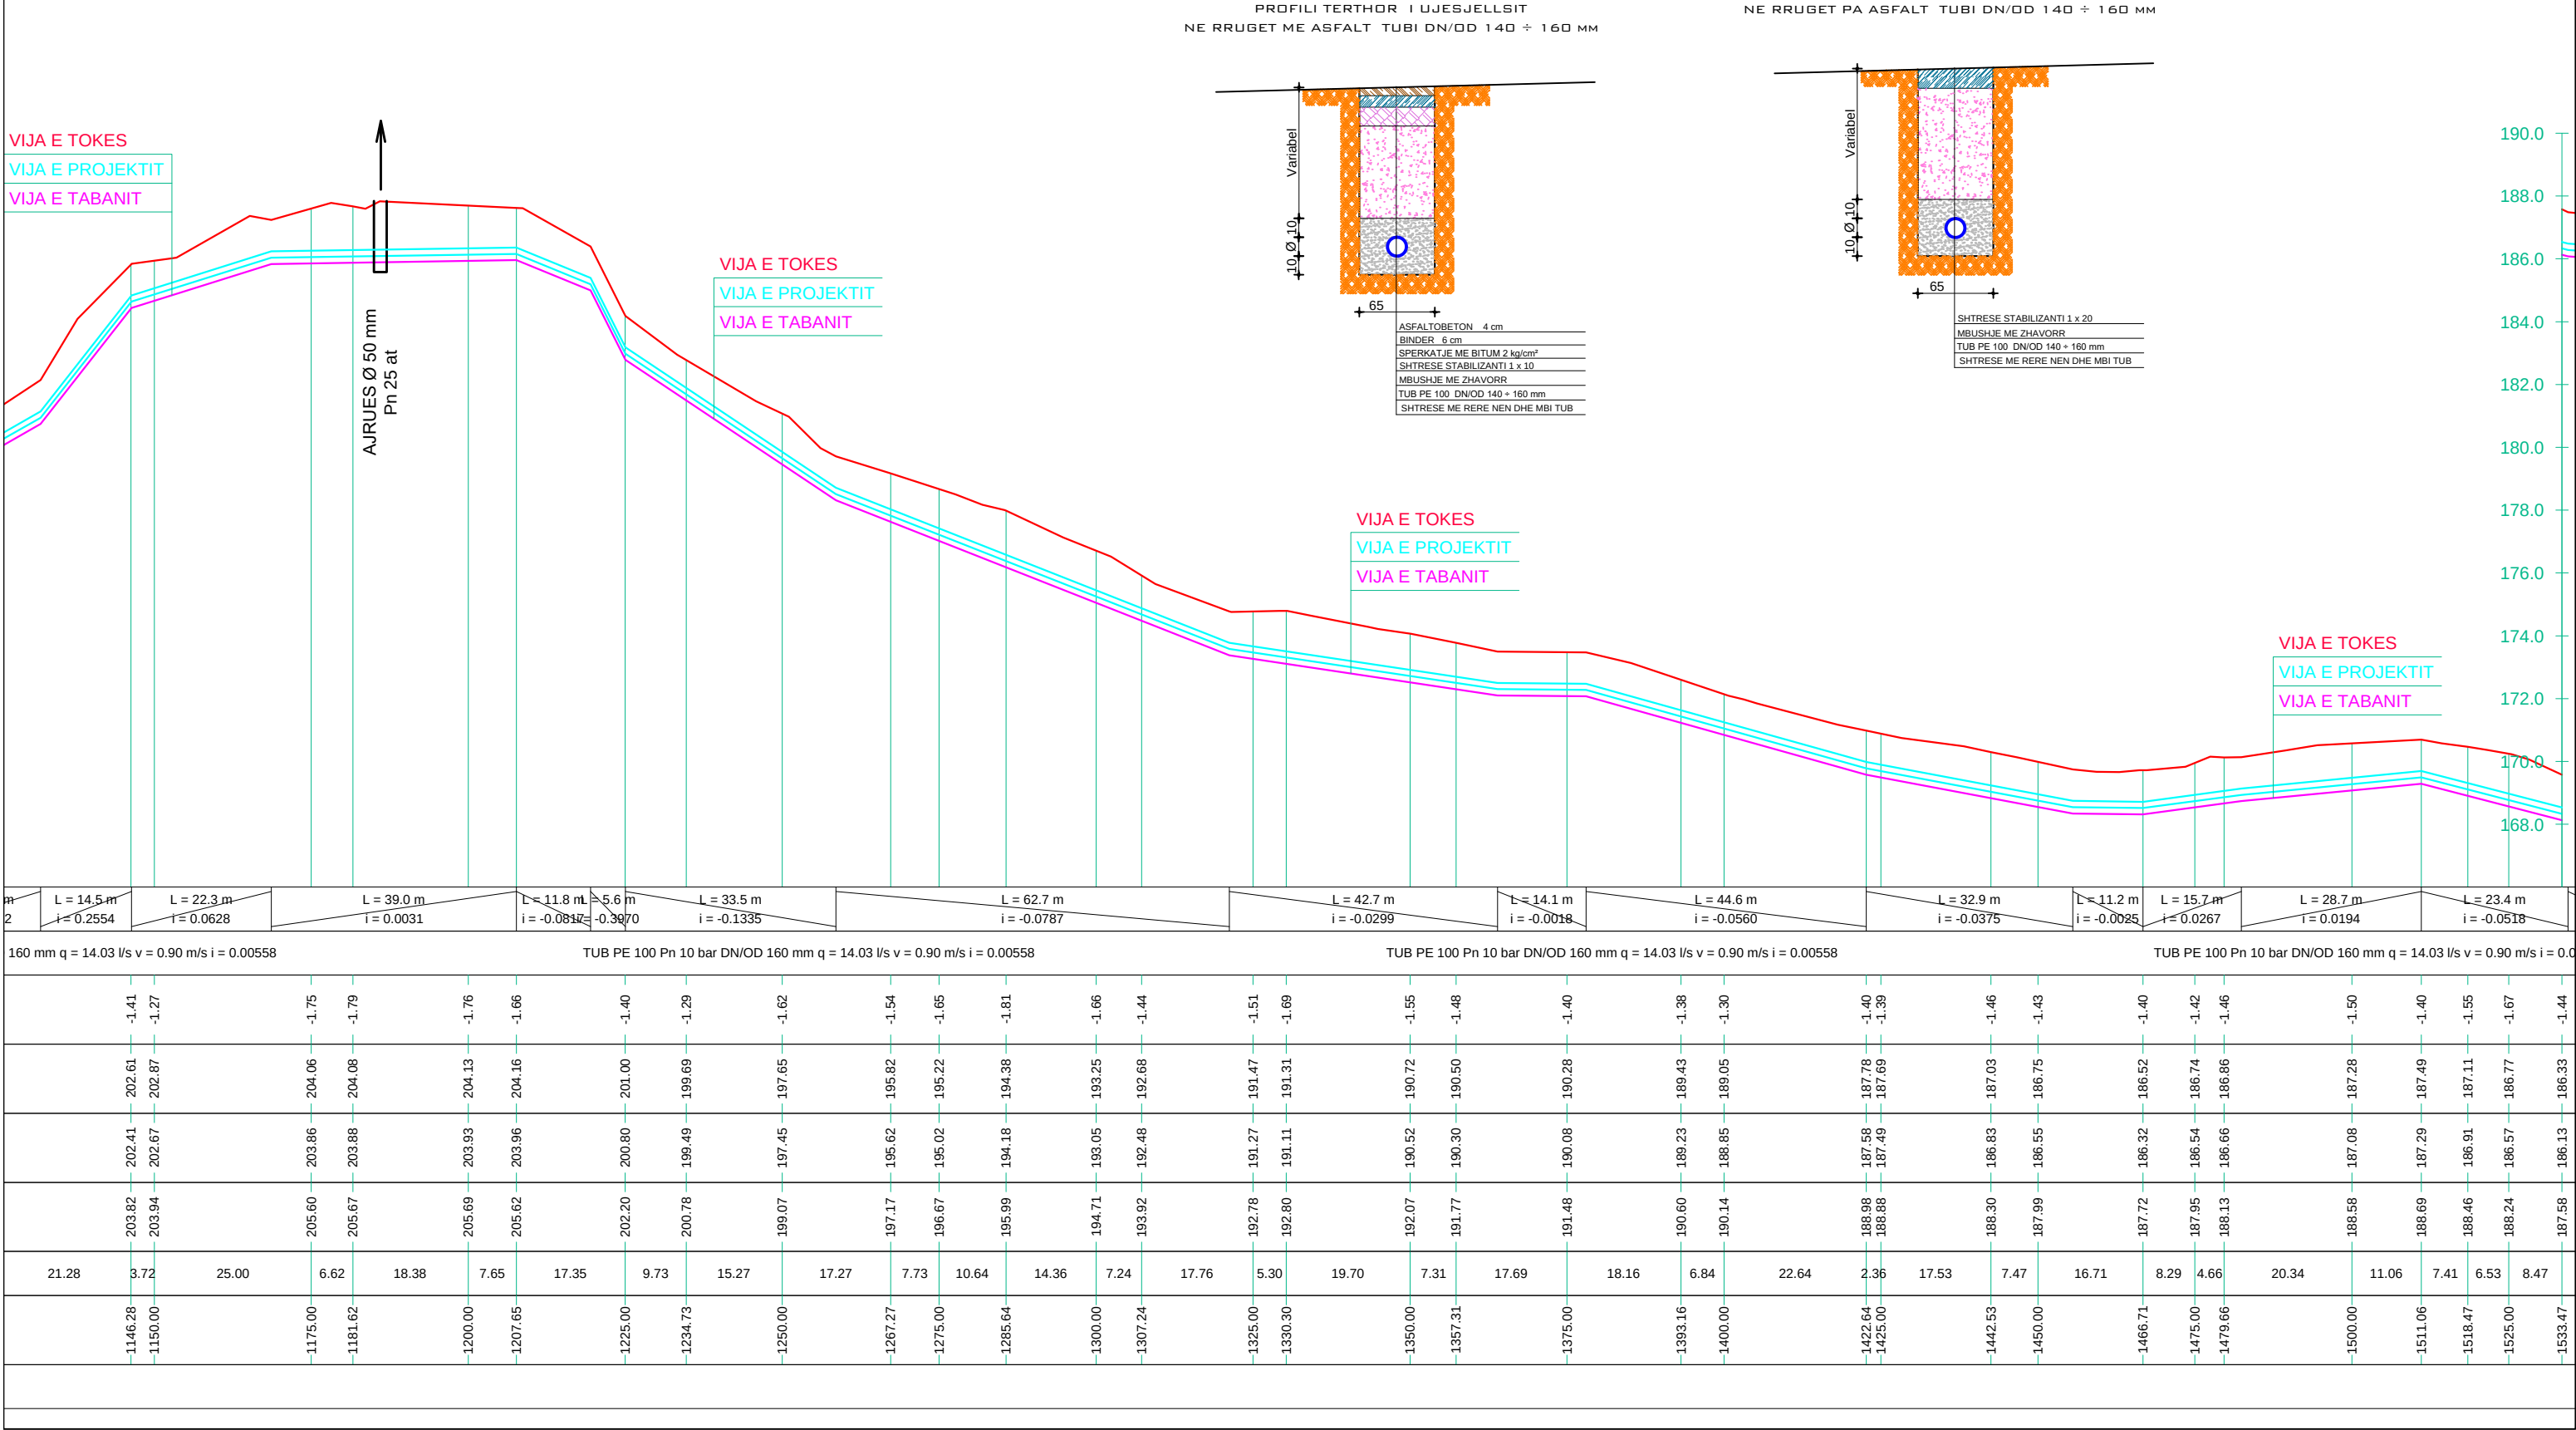


NDERTIMI I UJESJELLESIT TE FSHATRAVE LALEZ, BIZE, DRAÇ DHE SHETE
 NJESIA ADMINISTRATIVE ISHEM - BASHKIA DURRËS
 PROFILI GJATESOR I LINJES SE DERGIMIT DEPO LALEZ - DRAÇ - SHETE
 SH_V 1:200 SH_H 1:1000

INVICTUS SH.P.K			STUDIO PROJEKTIM SUPERVISION KOLAUDIM TIRANË	
NDERTIMI I UJESJELLESIT TE FSHATRAVE LALEZ, BIZE, DRAÇ DHE SHETE NJESIA ADMINISTRATIVE ISHEM - BASHKIA DURRËS			Inxh. Hidroteknik MSc.	Andrin KËRPAÇI
POROSITES: SH.A. UJESJELLES KANALIZIME DURRES			Inxh. Transp.	Laerta LIKO
EMERTIMI I FLETES			Arkit.	Joana GOLEMI
PROFILI GJATESOR I LINJES SE DERGIMIT DEPO LALEZ - DRAÇ - SHETE			Inxh. Hidroteknik	Eno KOSTA
FAZA	DATA	NR. FLETËS	Topograf	Servet VERÇANI
PR. ZBT.	05. 2015	33		

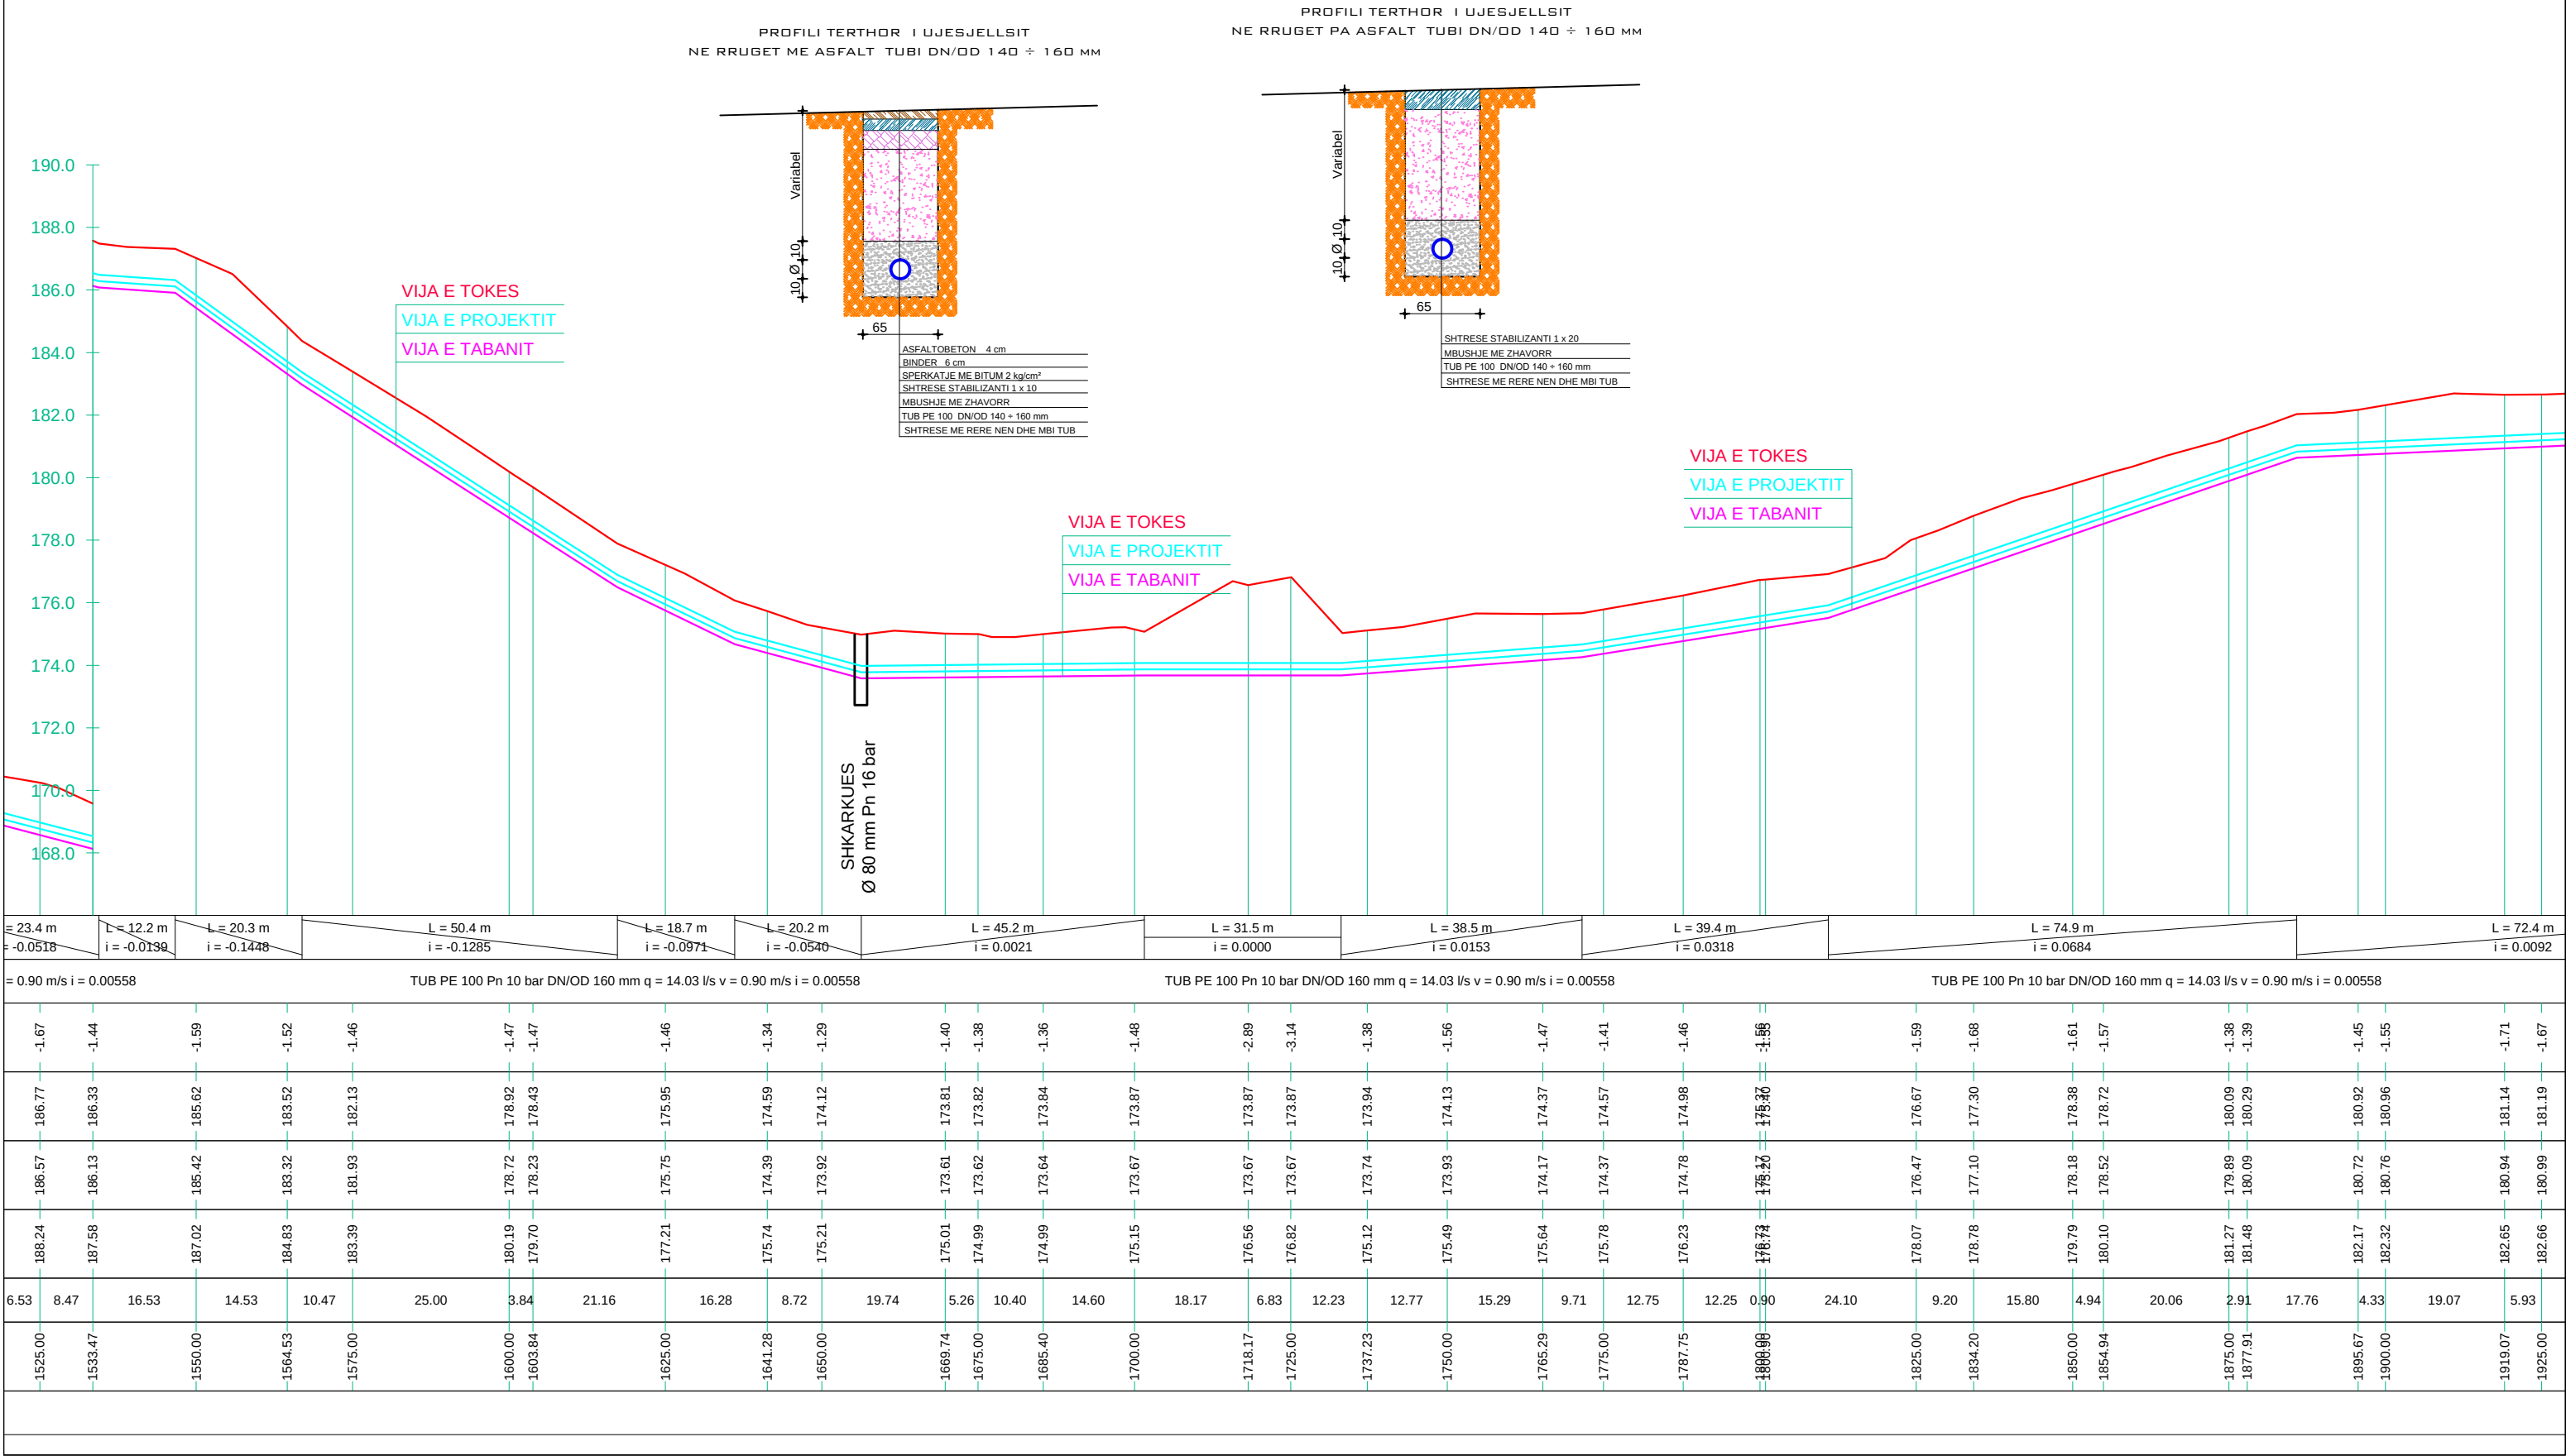


NDERTIMI I UJESJELLESIT TE FSHATRAVE LALEZ, BIZE, DRAÇ DHE SHETE
NJESIA ADMINISTRATIVE ISHEM - BASHKIA DURRËS
PROFILI GJATESOR I LINJES SE DERGIMIT DEPO LALEZ - DRAÇ - SHETE
SHv 1:200 SHh 1:1000


INVICTUS SH.P.K			STUDIO PROJEKTIM SUPERVISION KOLAUDIM TIRANË	
NDERTIMI I UJESJELLESIT TE FSHATRAVE LALEZ, BIZE, DRAÇ DHE SHETE NJESIA ADMINISTRATIVE ISHEM - BASHKIA DURRËS			Inxh. Hidroteknik MSc.	Andrin KËRPAÇI
POROSITES: SH.A. UJESJELLES KANALIZIME DURRËS			Inxh. Transp.	Laerta LIKO
EMERTIMI I FLETES			Arkit.	Joana GOLEMI
PROFILI GJATESOR I LINJES SE DERGIMIT DEPO LALEZ - DRAÇ - SHETE			Inxh. Hidroteknik	Eno KOSTA
FAZA	DATA	NR. FLETËS	Topograf	Servet VERÇANI
PR. ZBT.	05. 2015	34		

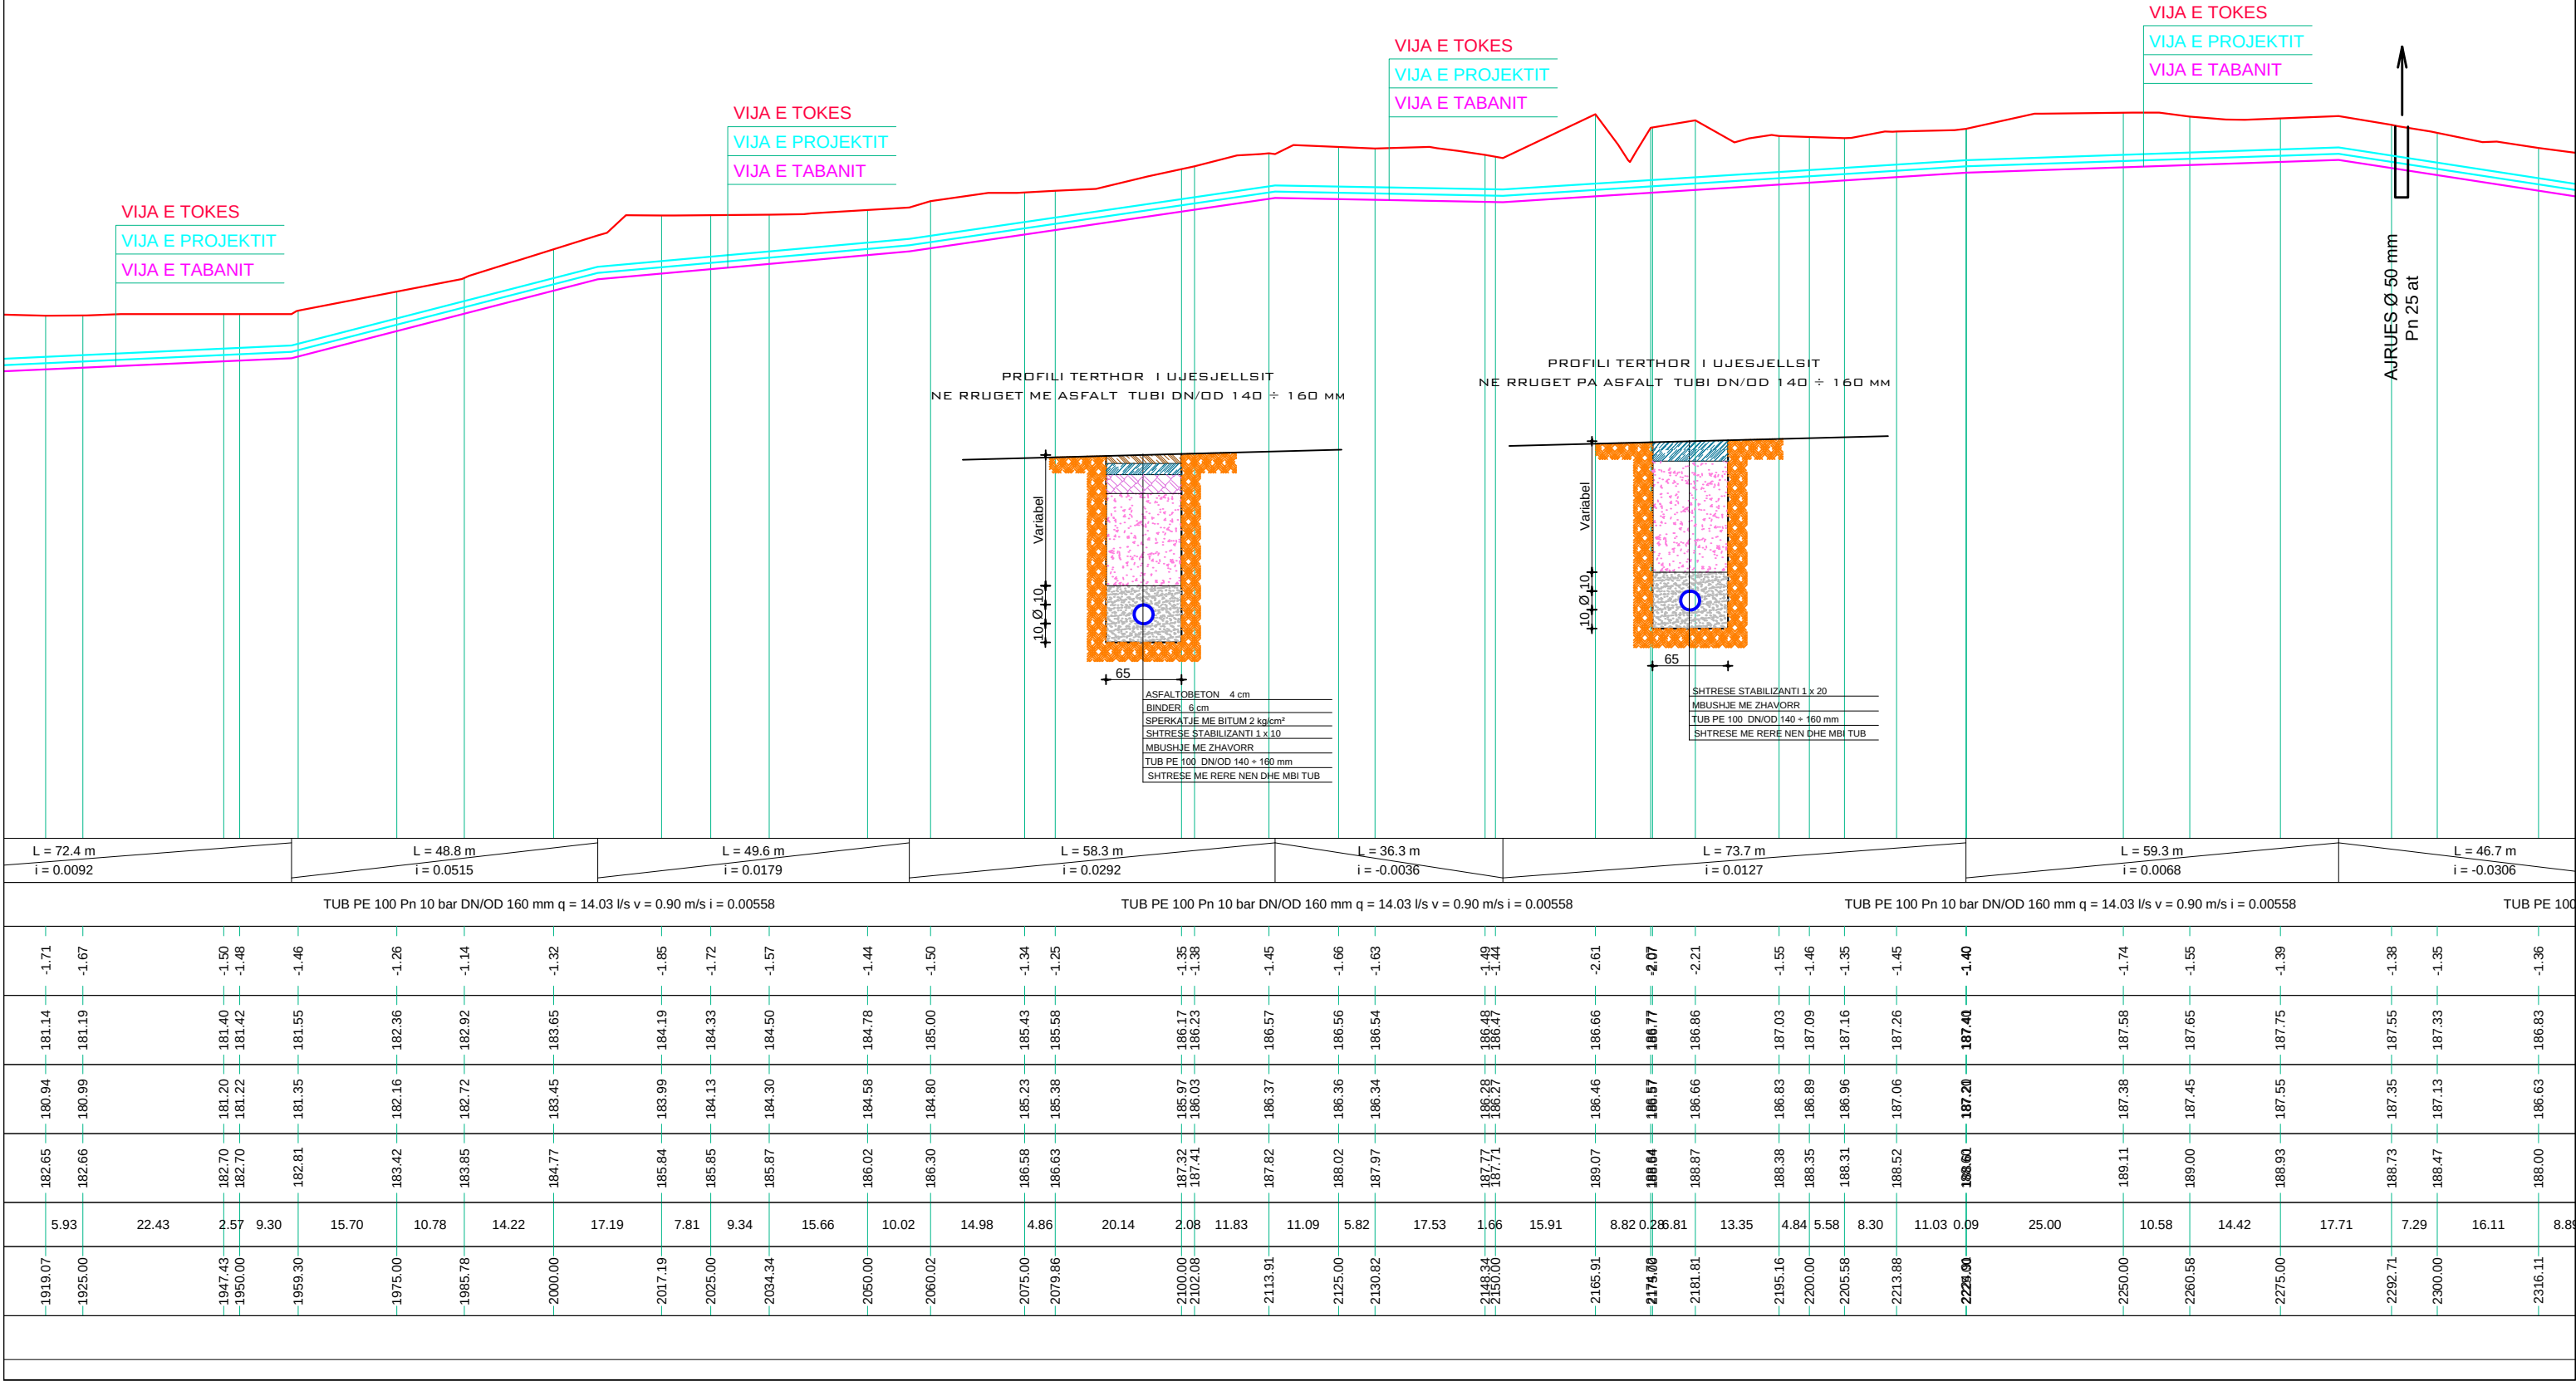


			STUDIO PROJEKTIM SUPERVISION KOLAUDIM TIRANE	
NDERTIMI I UJESJELLESIT TE FSHATHRAVE LALEZ, BIZE, DRAÇ DHE SHETE NJESIA ADMINISTRATIVE ISHEM - BASHKIA DURRES			Inxh. Hidroteknik Msc.	Andrin KËRPAÇI
POROSITES: SH.A. UJESJELLES KANALIZIME DURRES			Inxh. Transp.	Laerta LIKO
EMERTIMI I FLETES			Arkit.	Joana GOLEMI
PROFILI GJATESOR I LINJES SE DERGIMIT DEPO LALEZ - DRAÇ - SHETE			Inxh. Hidroteknik	Eno KOSTA
FAZA	DATA	NR. FLETËS	Topograf	Servet VERÇANI
PR. ZBT.	05. 2015	35		

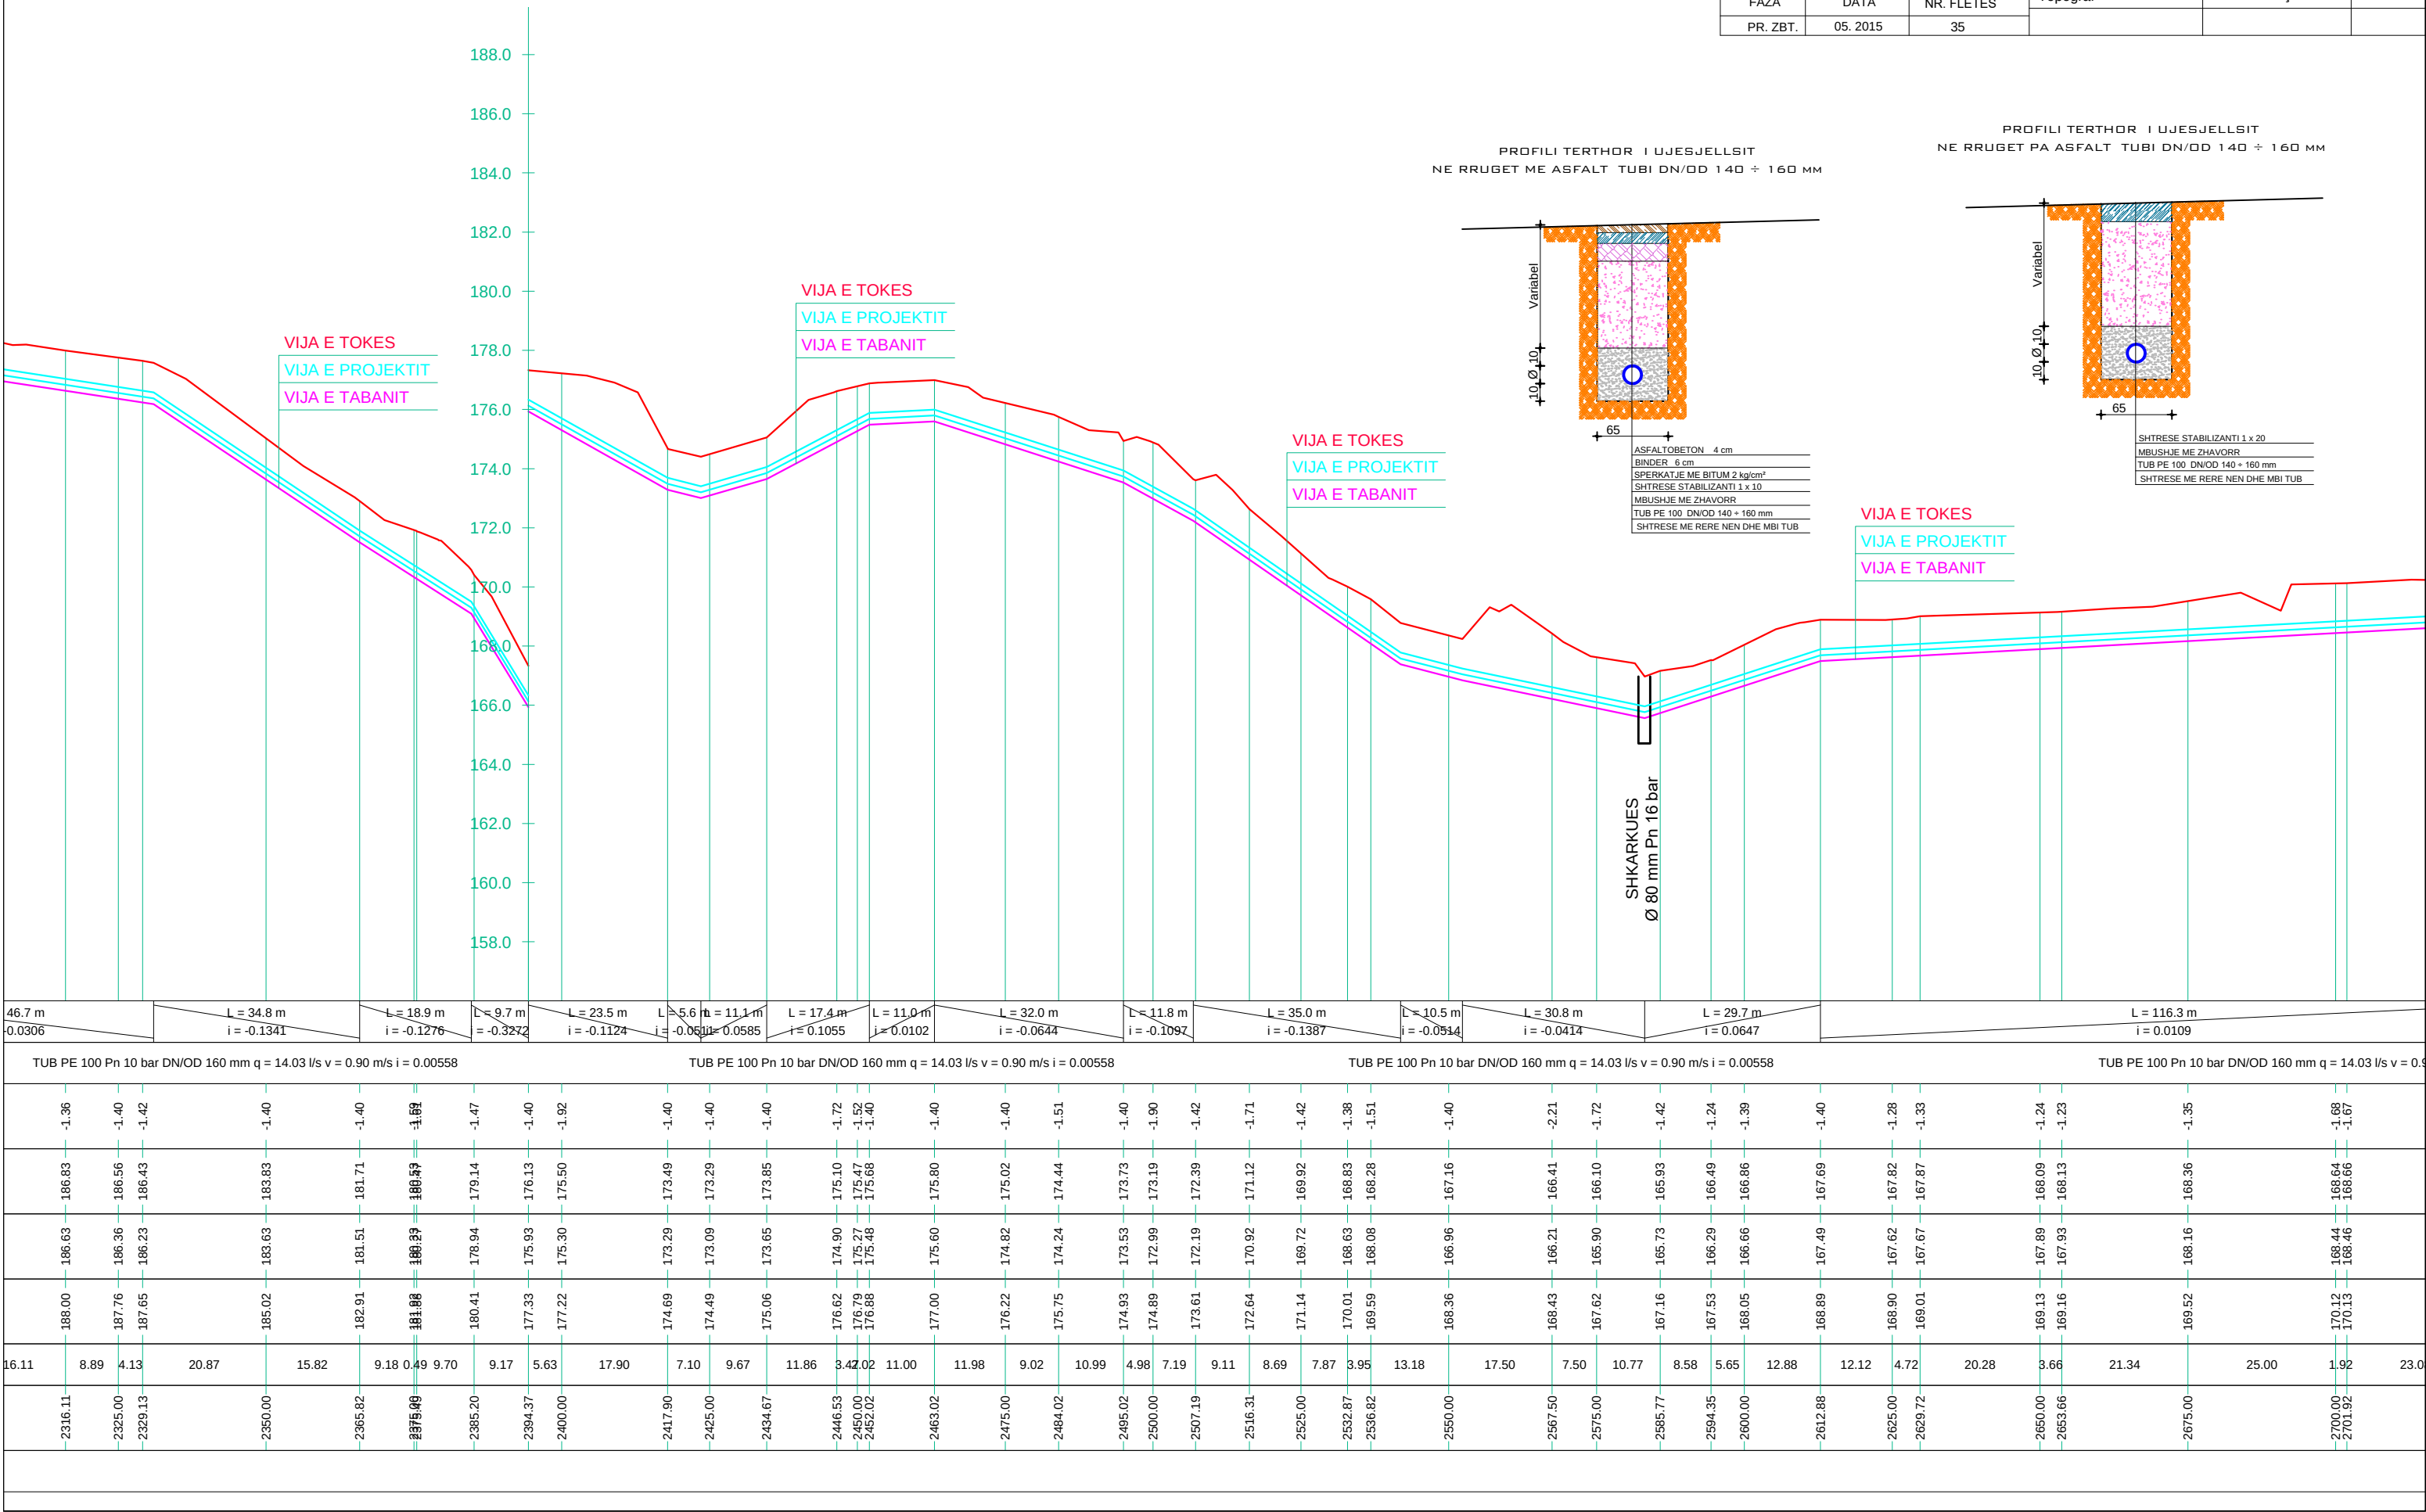





			STUDIO PROJEKTIM SUPERVISION KOLAUDIM TIRANE	
NDERTIMI I UJESJELLESIT TE FSHATRAVE LALEZ, BIZE, DRAÇ DHE SHETE NJESIA ADMINISTRATIVE ISHEM - BASHKIA DURRES			Inxh. Hidroteknik Msc.	Andrin KËRPAÇI
POROSITES: SH.A. UJESJELLES KANALIZIME DURRES			Inxh. Transp.	Laerta LIKO
EMERTIMI I FLETES			Arkit.	Joana GOLEMI
PROFILI GJATESOR I LINJES SE DERGIMIT DEPO LALEZ - DRAÇ - SHETE			Inxh. Hidroteknik	Eno KOSTA
FAZA	DATA	NR. FLETËS	Topograf	Servet VERÇANI
PR. ZBT.	05. 2015	36		

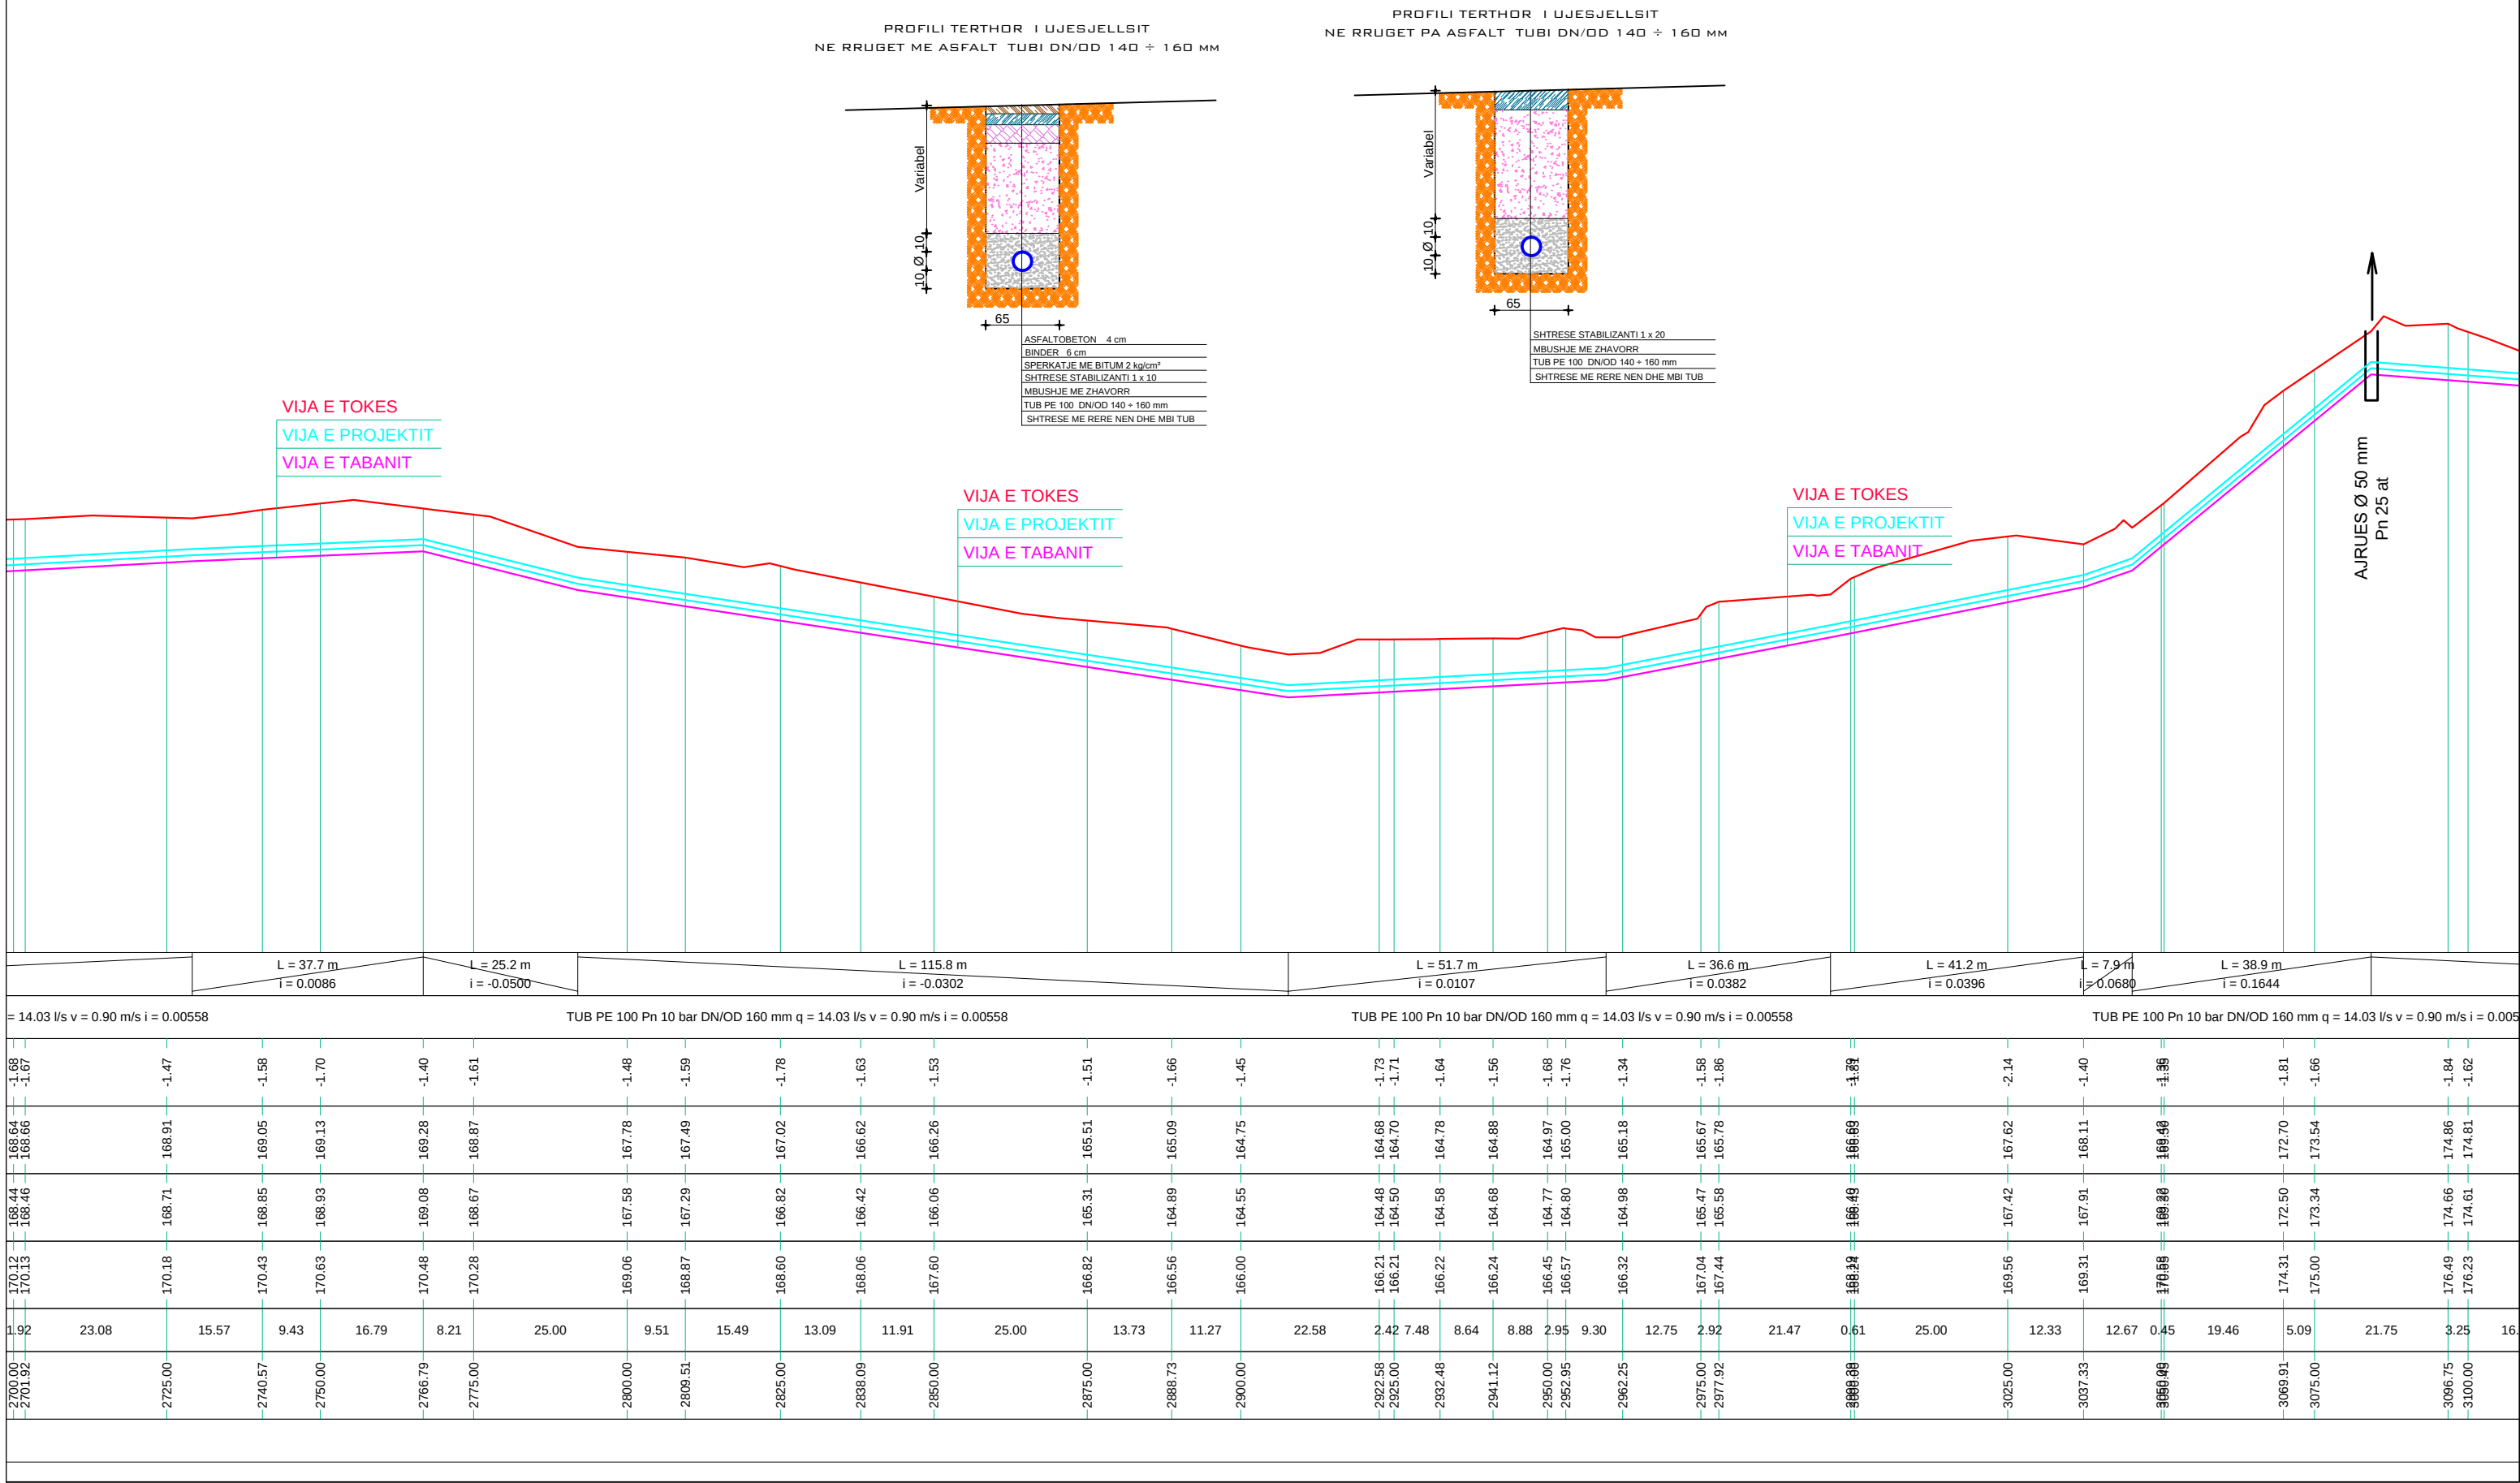




			STUDIO PROJEKTIM SUPERVISION KOLAUDIM TIRANE	
NDERTIMI I UJESJELLESIT TE FSHATRAVE LALEZ, BIZE, DRAÇ DHE SHETE NJESIA ADMINISTRATIVE ISHEM - BASHKIA DURRES			Inxh. Hidroteknik Msc.	Andrin KËRPAÇI
POROSITES: SH.A. UJESJELLES KANALIZIME DURRES			Inxh. Transp.	Laerta LIKO
EMERTIMI I FLETES			Arkit.	Joana GOLEMI
PROFILI GJATESOR I LINJES SE DERGIMIT DEPO LALEZ - DRAÇ - SHETE			Inxh. Hidroteknik	Eno KOSTA
FAZA	DATA	NR. FLETËS	Topograf	Servet VERÇANI
PR. ZBT.	05. 2015	37		

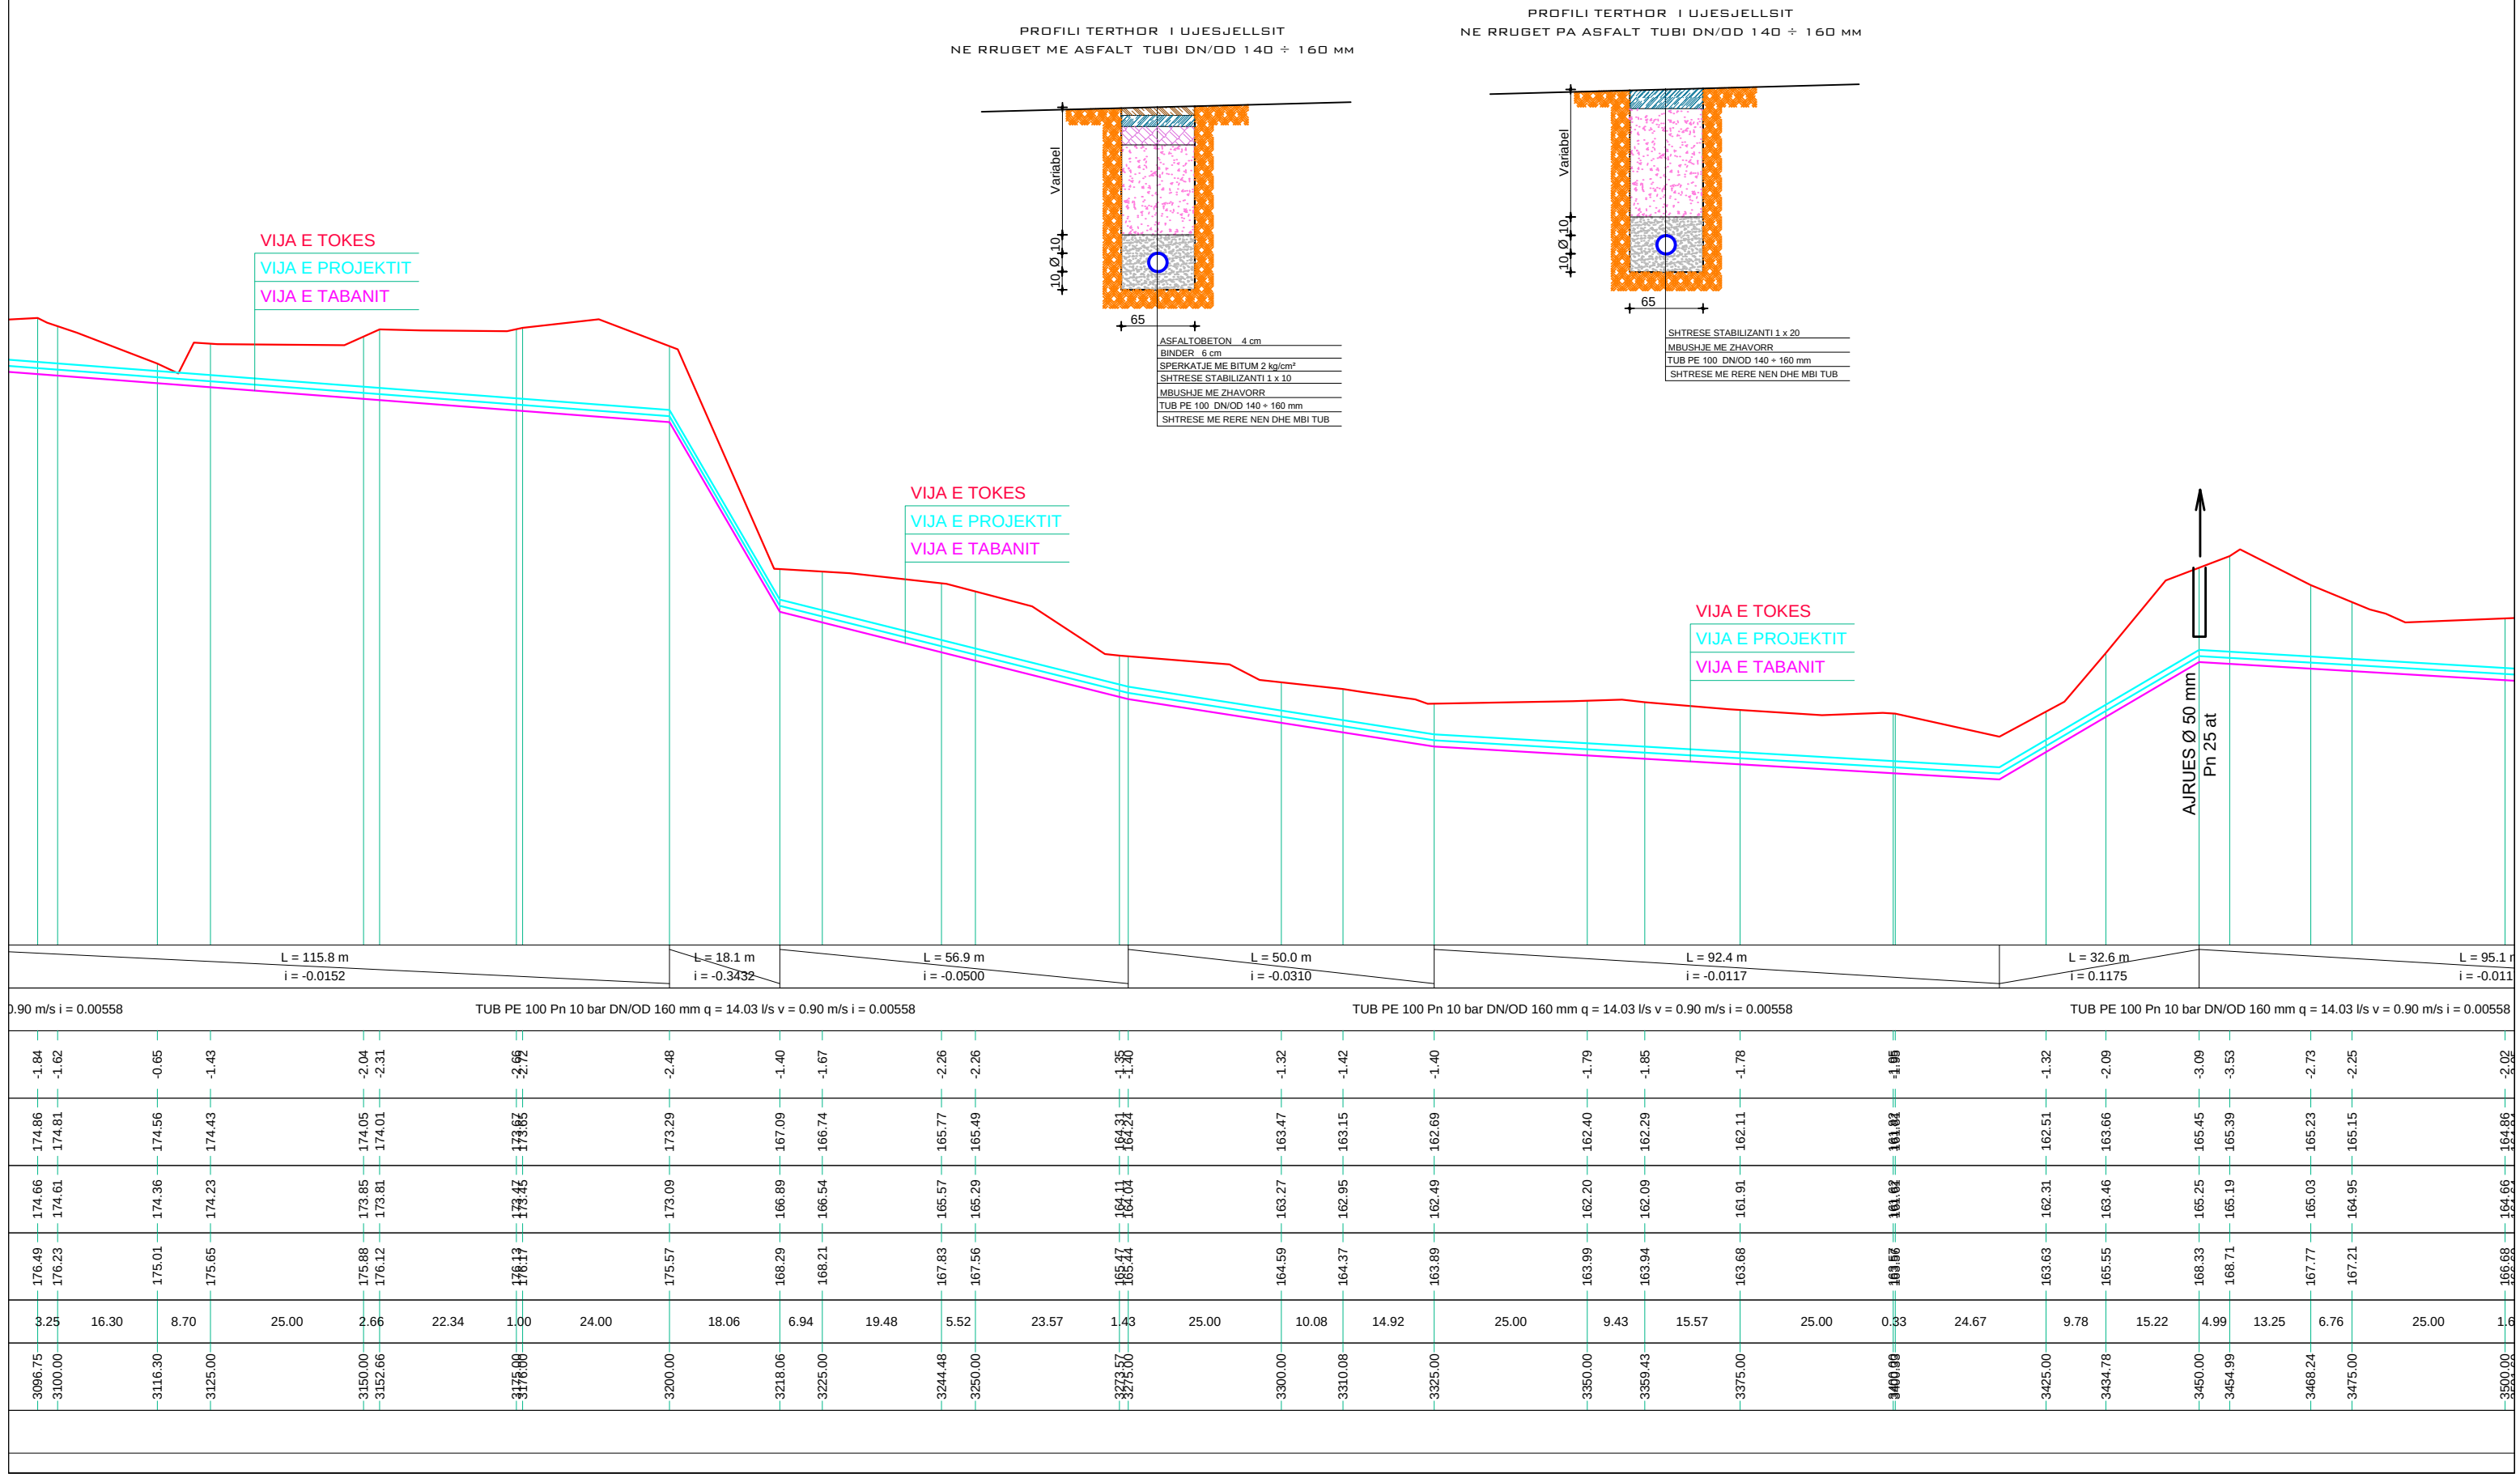

			STUDIO PROJEKTIM SUPERVISION KOLAUDIM TIRANE	
NDERTIMI I UJESJELLESIT TE FSHATRAVE LALEZ, BIZE, DRAÇ DHE SHETE NJESIA ADMINISTRATIVE ISHEM - BASHKIA DURRES			Inxh. Hidroteknik Msc.	Andrin KËRPAÇI
POROSITES: SH.A. UJESJELLES KANALIZIME DURRES			Inxh. Transp.	Laerta LIKO
EMERTIMI I FLETES			Arkit.	Joana GOLEMI
PROFILI GJATESOR I LINJES SE DERGIMIT DEPO LALEZ - DRAÇ - SHETE			Inxh. Hidroteknik	Eno KOSTA
FAZA	DATA	NR. FLETËS	Topograf	Servet VERÇANI
PR. ZBT.	05. 2015	38		

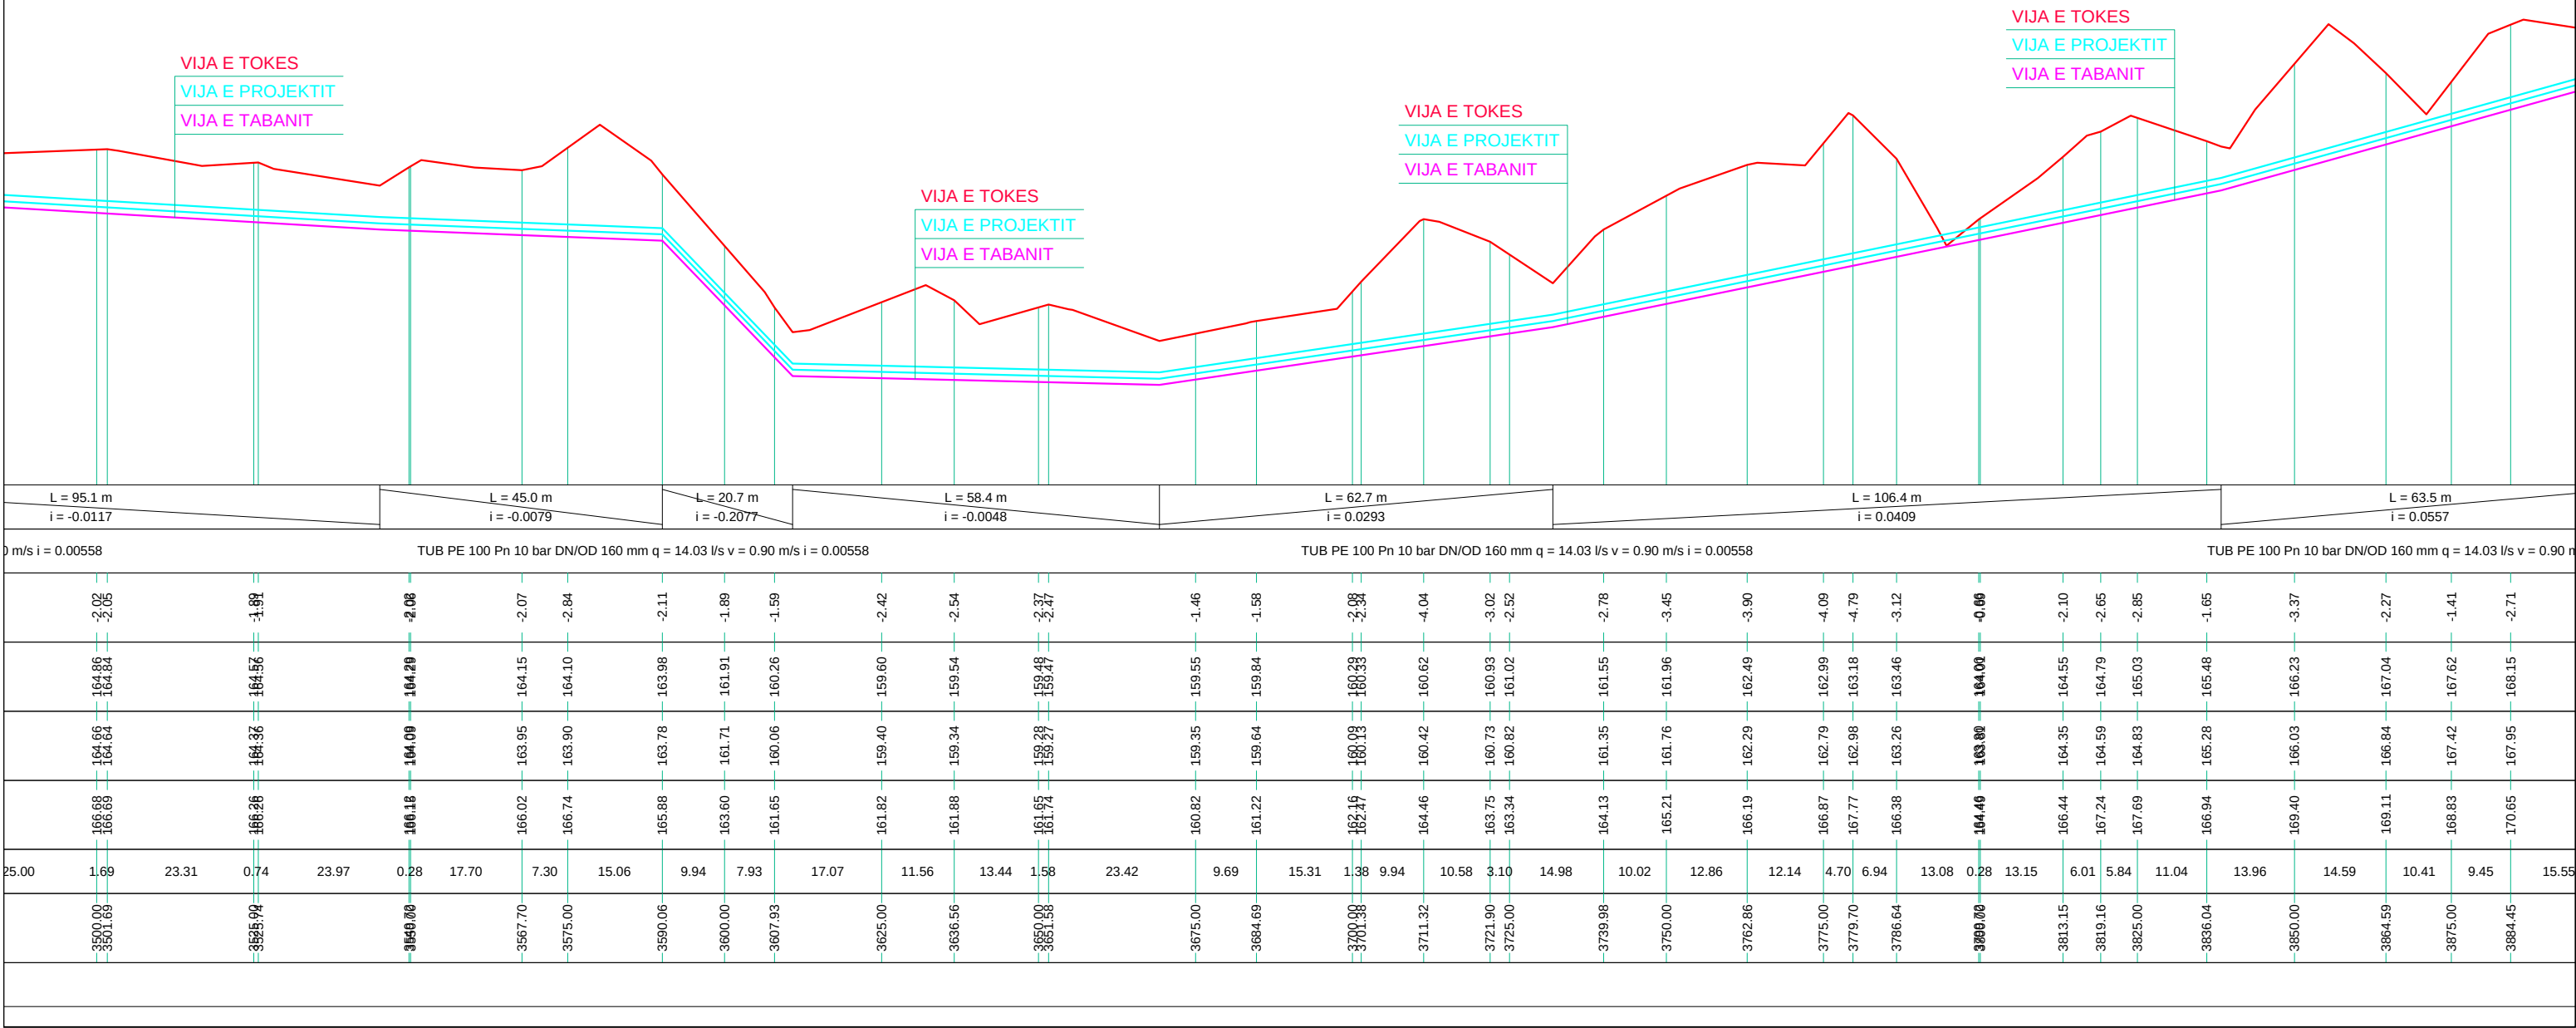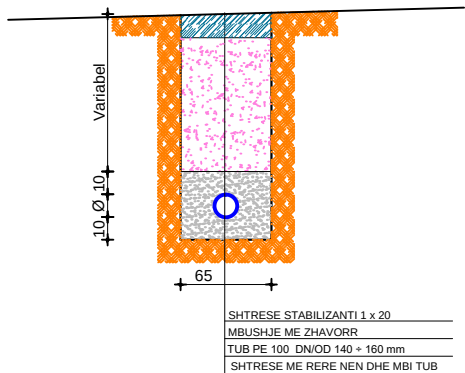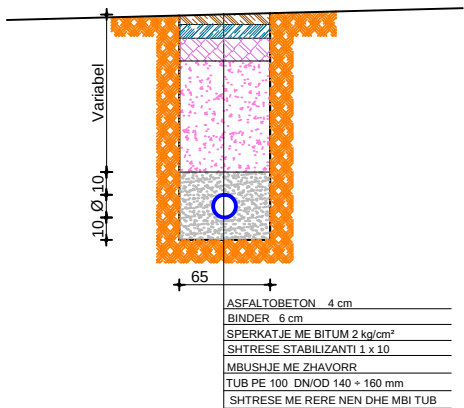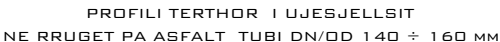


			STUDIO PROJEKTIM SUPERVISION KOLAUDIM TIRANE	
NDERTIMI I UJESJELLESIT TE FSHATRAVE LALEZ, BIZE, DRAÇ DHE SHETE NJESIA ADMINISTRATIVE ISHEM - BASHKIA DURRES			Inxh. Hidroteknik Msc.	Andrin KËRPAÇI
POROSITES: SH.A. UJESJELLES KANALIZIME DURRES			Inxh. Transp.	Laerta LIKO
EMERTIMI I FLETES			Arkit.	Joana GOLEMI
PROFILI GJATESOR I LINJES SE DERGIMIT DEPO LALEZ - DRAÇ - SHETE			Inxh. Hidroteknik	Eno KOSTA
FAZA	DATA	NR. FLETËS	Topograf	Servet VERÇANI
PR. ZBT.	05. 2015	39		

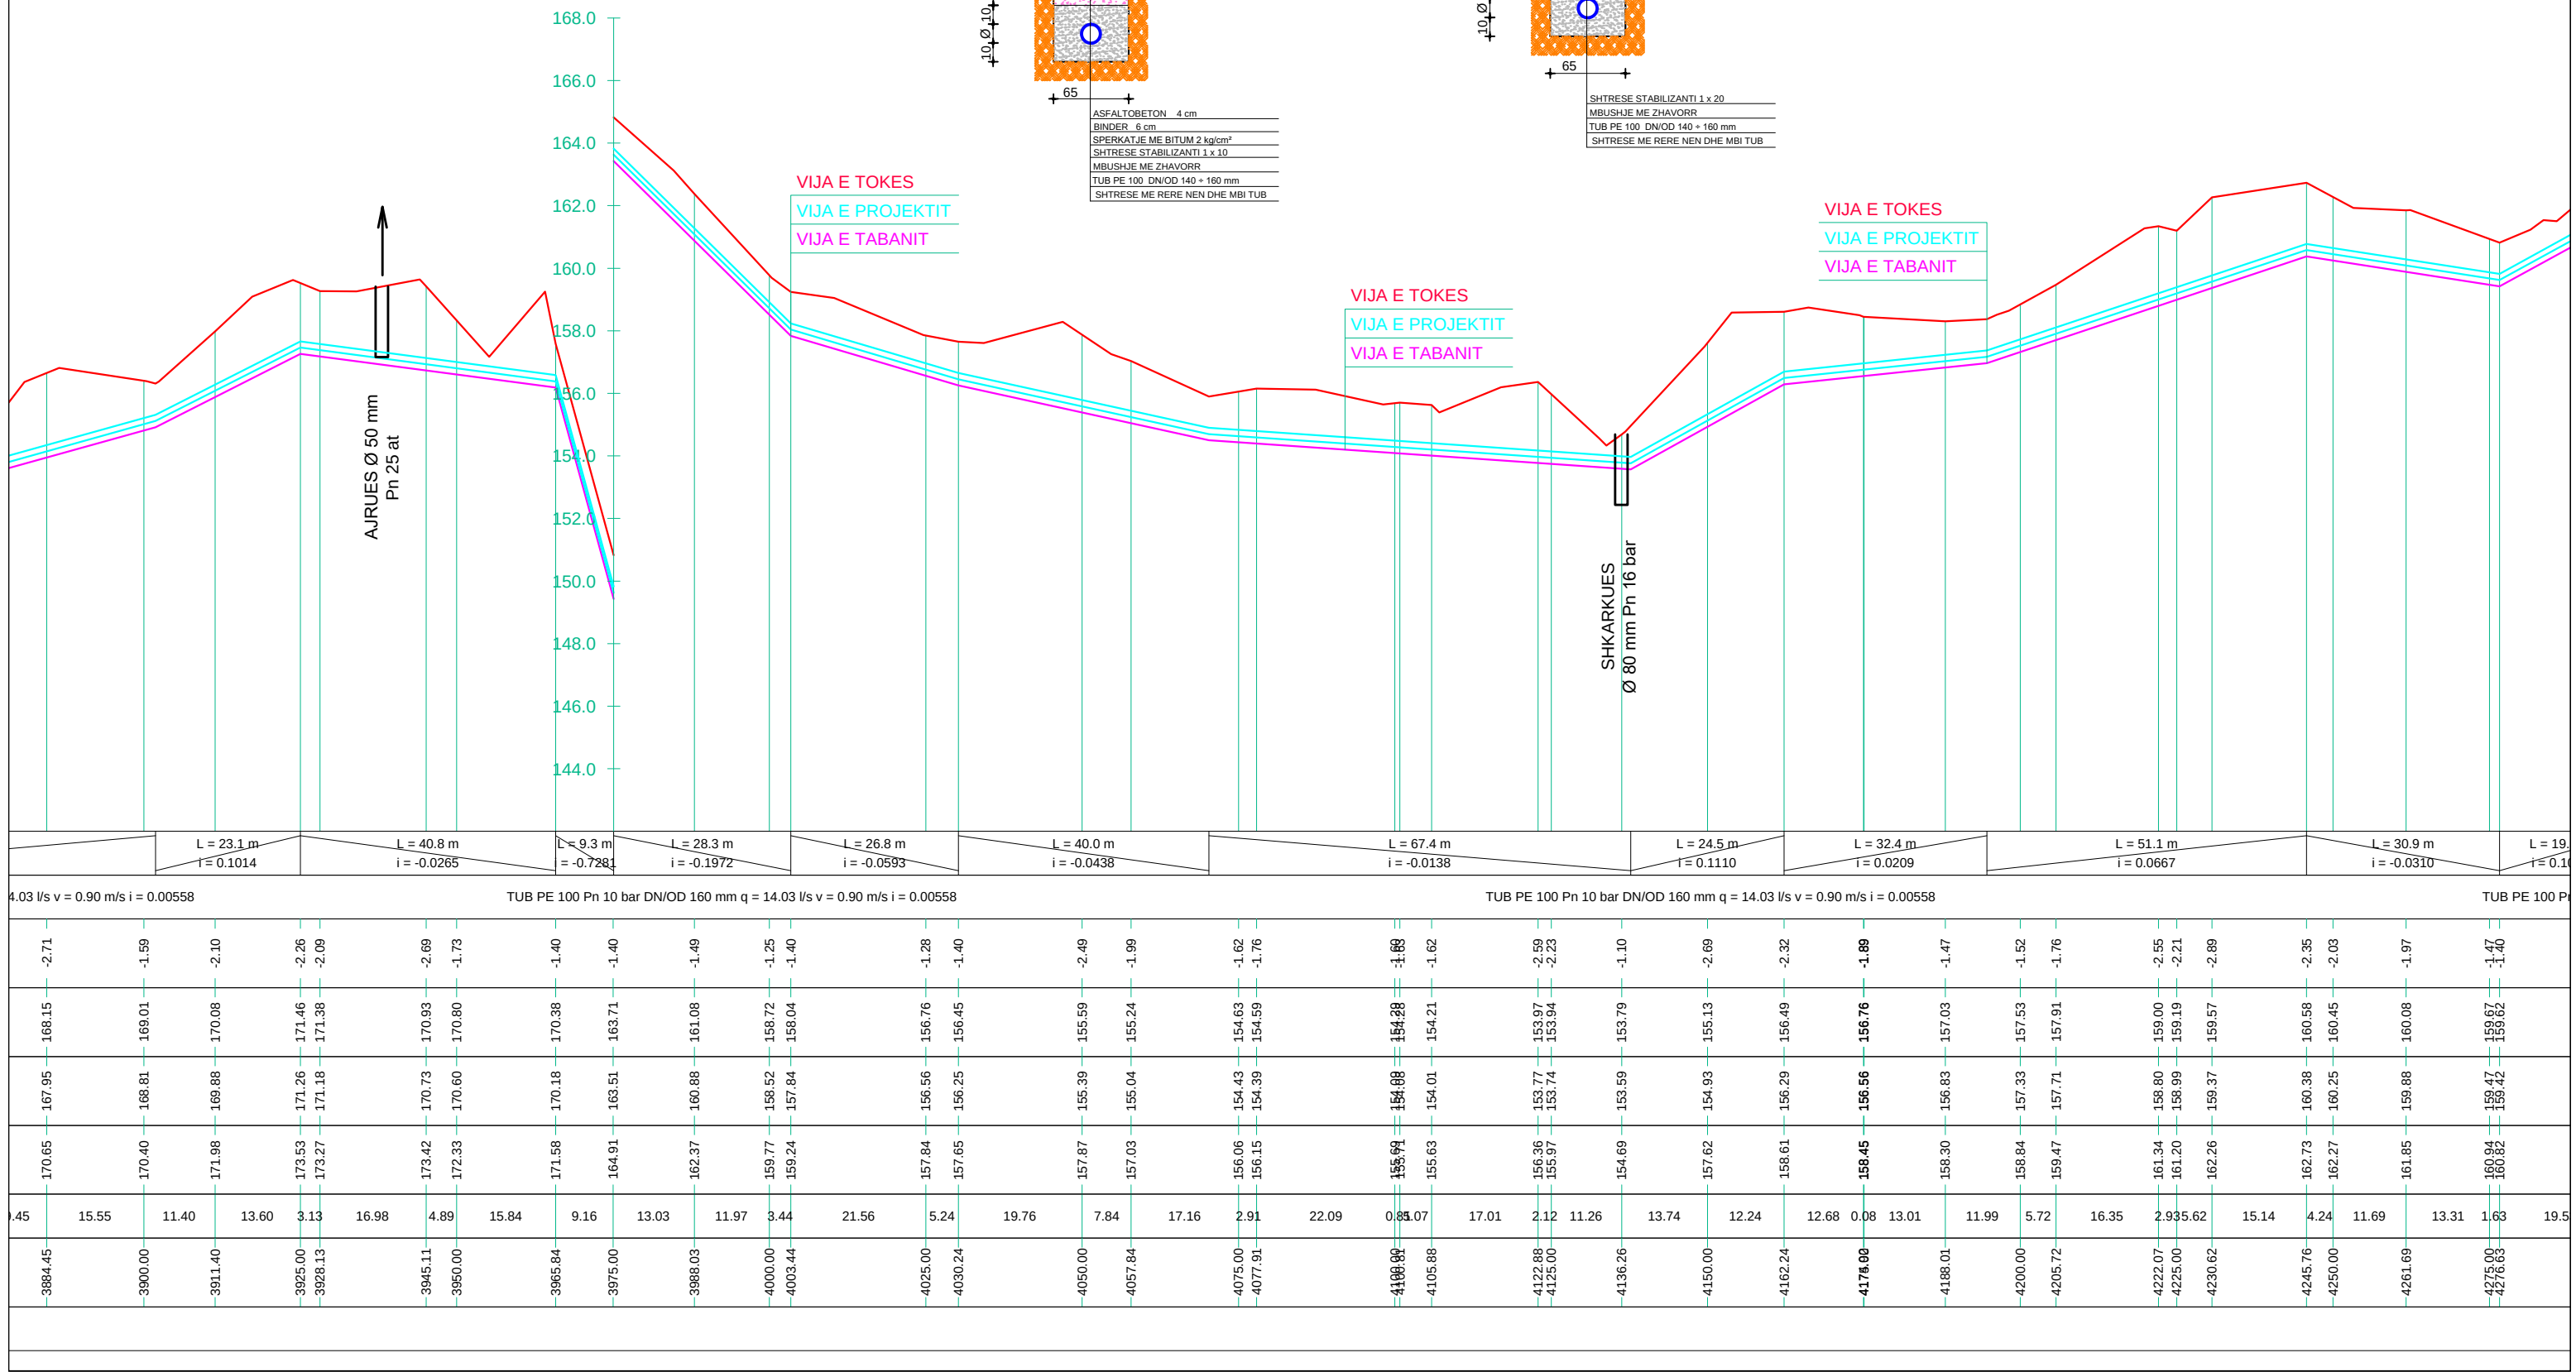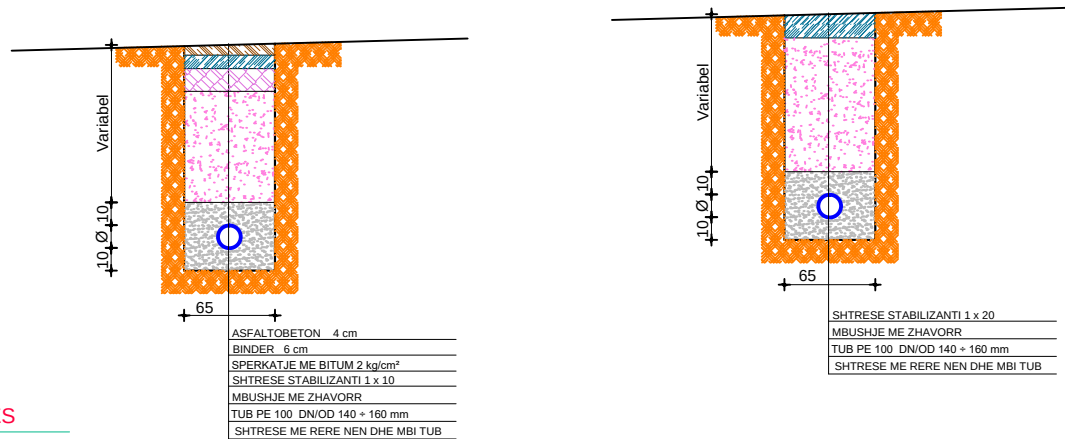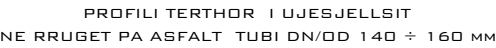


NDERTIMI I UJESJELLESIT TE FSHATRAVE LALEZ, BIZE, DRAÇ DHE SHETE
NJESIA ADMINISTRATIVE ISHEM - BASHKIA DURRËS
PROFILI GJATESOR I LINJES SE DERGIMIT DEPO LALEZ - DRAÇ - SHETE
SH_V 1:200 SH_H 1:1000

INVICTUS SH.P.K			STUDIO PROJEKTIM SUPERVISION KOLAUDIM TIRANË	
NDERTIMI I UJESJELLESIT TE FSHATRAVE LALEZ, BIZE, DRAÇ DHE SHETE NJESIA ADMINISTRATIVE ISHEM - BASHKIA DURRËS			Inxh. Hidroteknik MSc.	Andrin KËRPAÇI
POROSITES: SH.A. UJESJELLES KANALIZIME DURRES			Inxh. Transp.	Laerta LIKO
EMERTIMI I FLETES			Arkit.	Joana GOLEMI
PROFILI GJATESOR I LINJES SE DERGIMIT DEPO LALEZ - DRAÇ - SHETE			Inxh. Hidroteknik	Eno KOSTA
FAZA	DATA	NR. FLETËS	Topograf	Servet VERÇANI
PR. ZBT.	05. 2015	40		

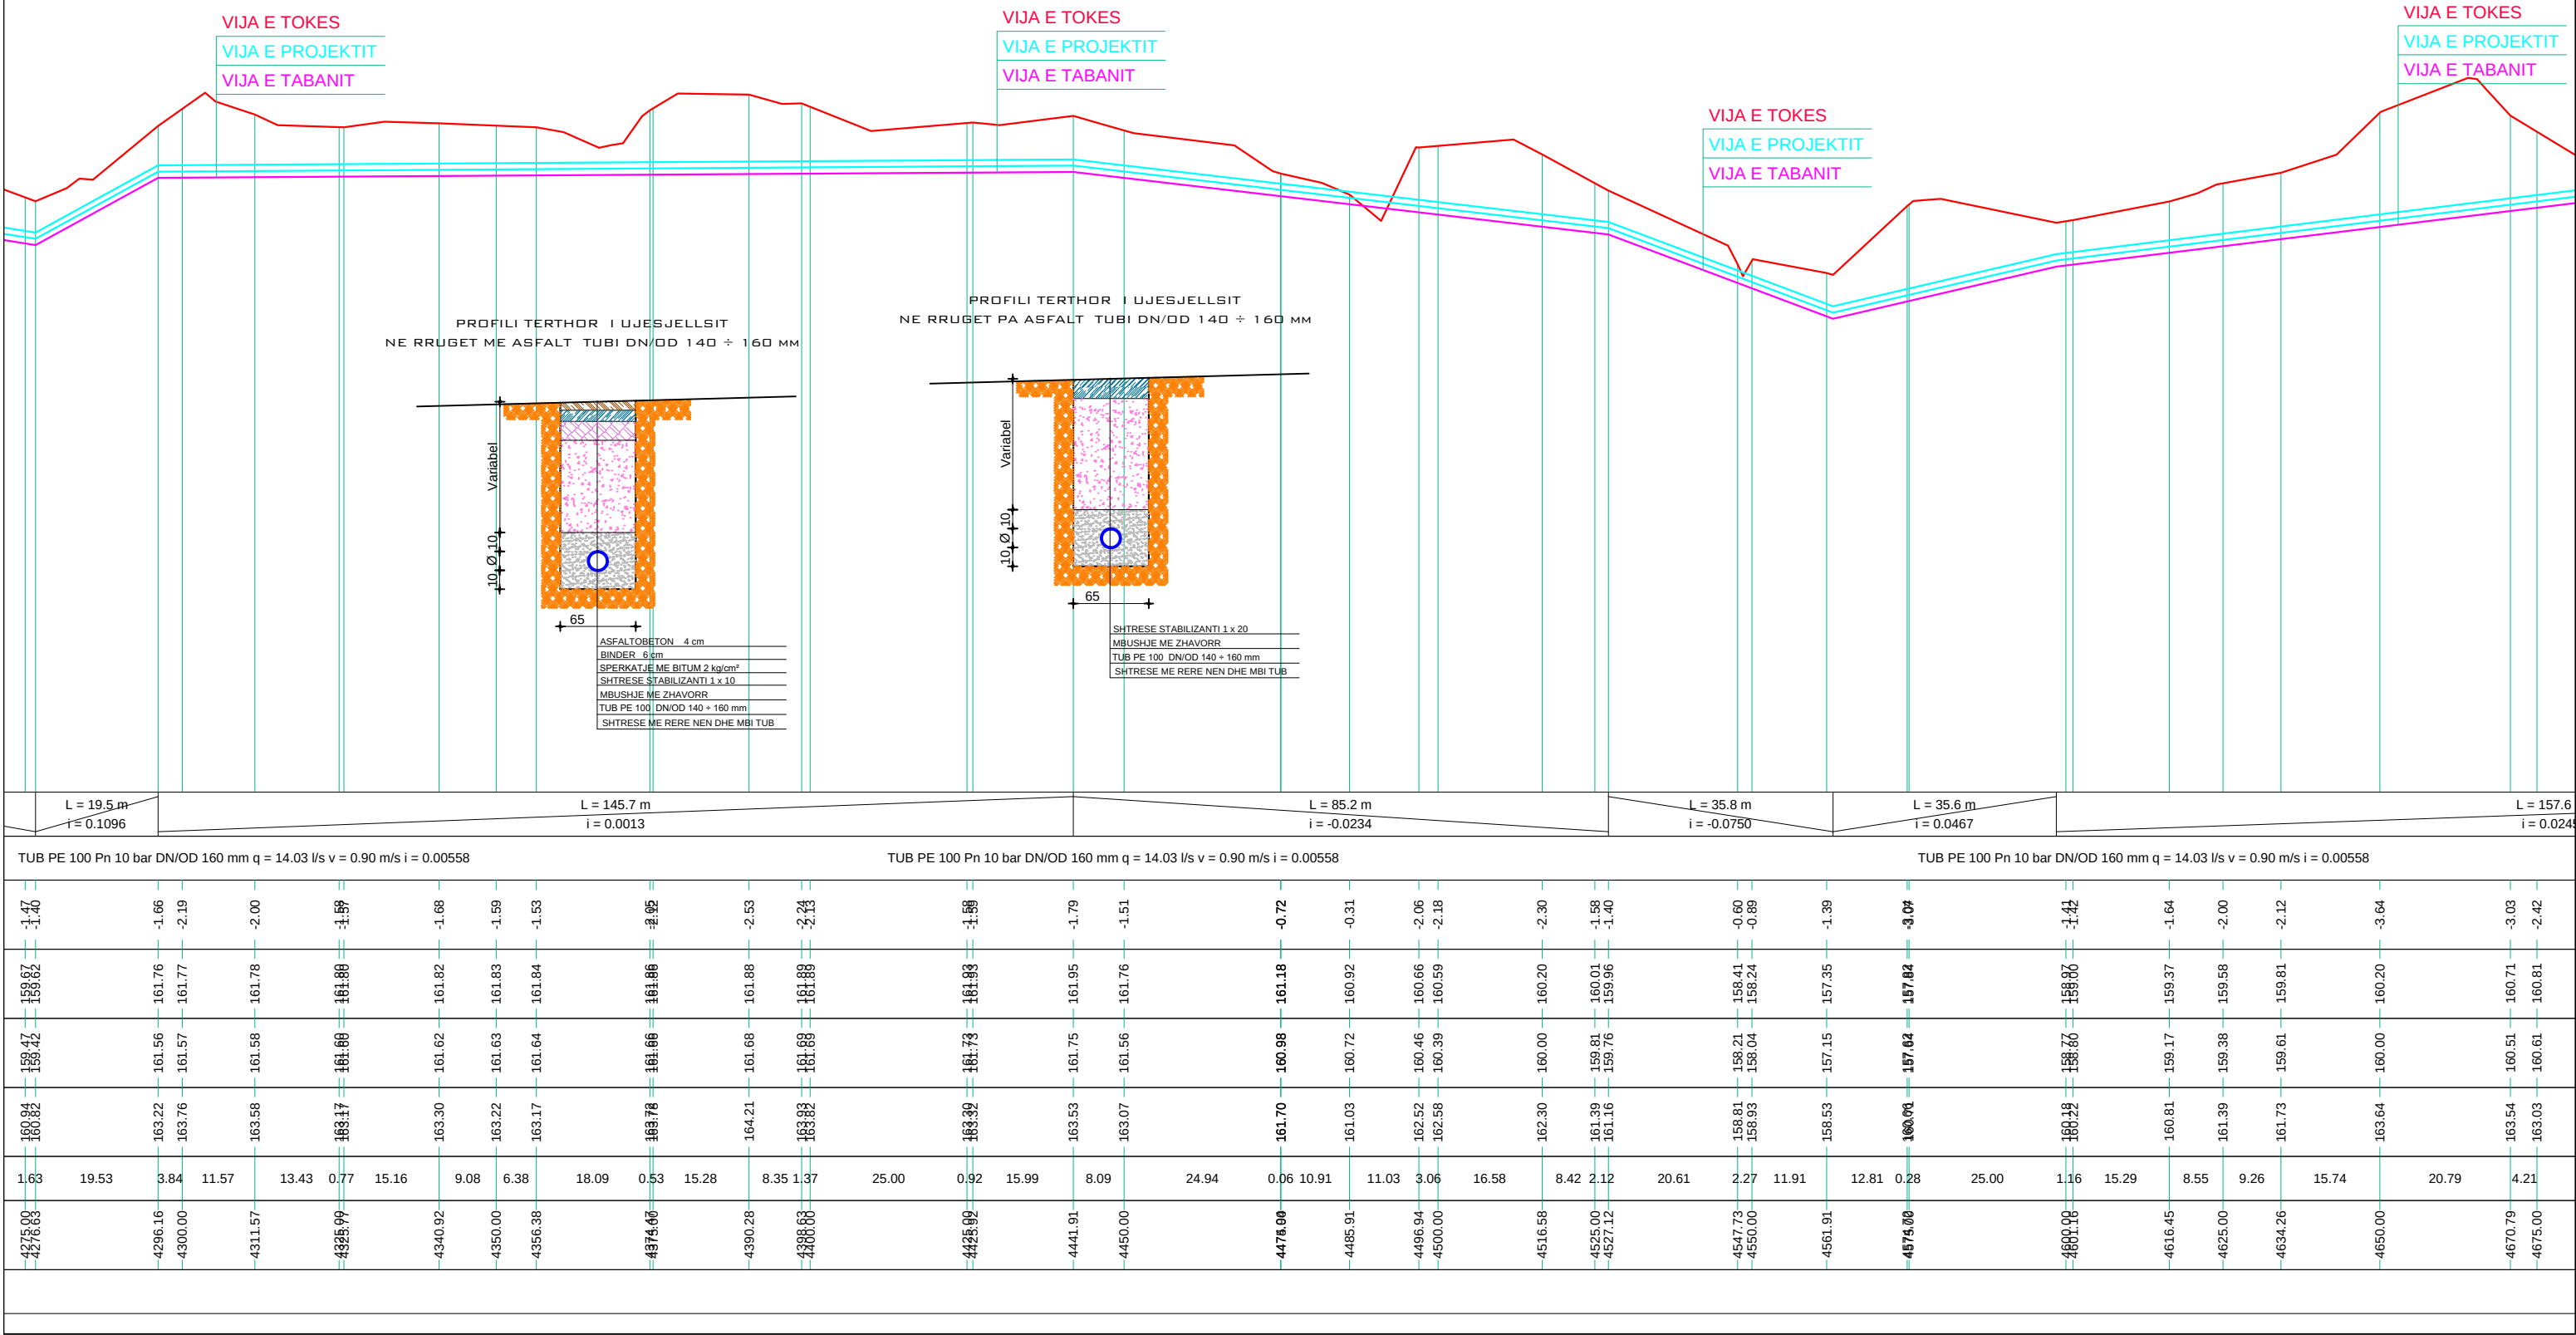

			STUDIO PROJEKTIM SUPERVISION KOLAUDIM TIRANE	
NDERTIMI I UJESJELLESIT TE FSHATRAVE LALEZ, BIZE, DRAÇ DHE SHETE NJESIA ADMINISTRATIVE ISHEM - BASHKIA DURRES			Inxh. Hidroteknik Msc.	Andrin KËRPAÇI
POROSITES: SH.A. UJESJELLES KANALIZIME DURRES			Inxh. Transp.	Laerta LIKO
EMERTIMI I FLETES			Arkit.	Joana GOLEMI
PROFILI GJATESOR I LINJES SE DERGIMIT DEPO LALEZ - DRAÇ - SHETE			Inxh. Hidroteknik	Eno KOSTA
FAZA	DATA	NR. FLETËS	Topograf	Servet VERÇANI
PR. ZBT.	05. 2015	41		

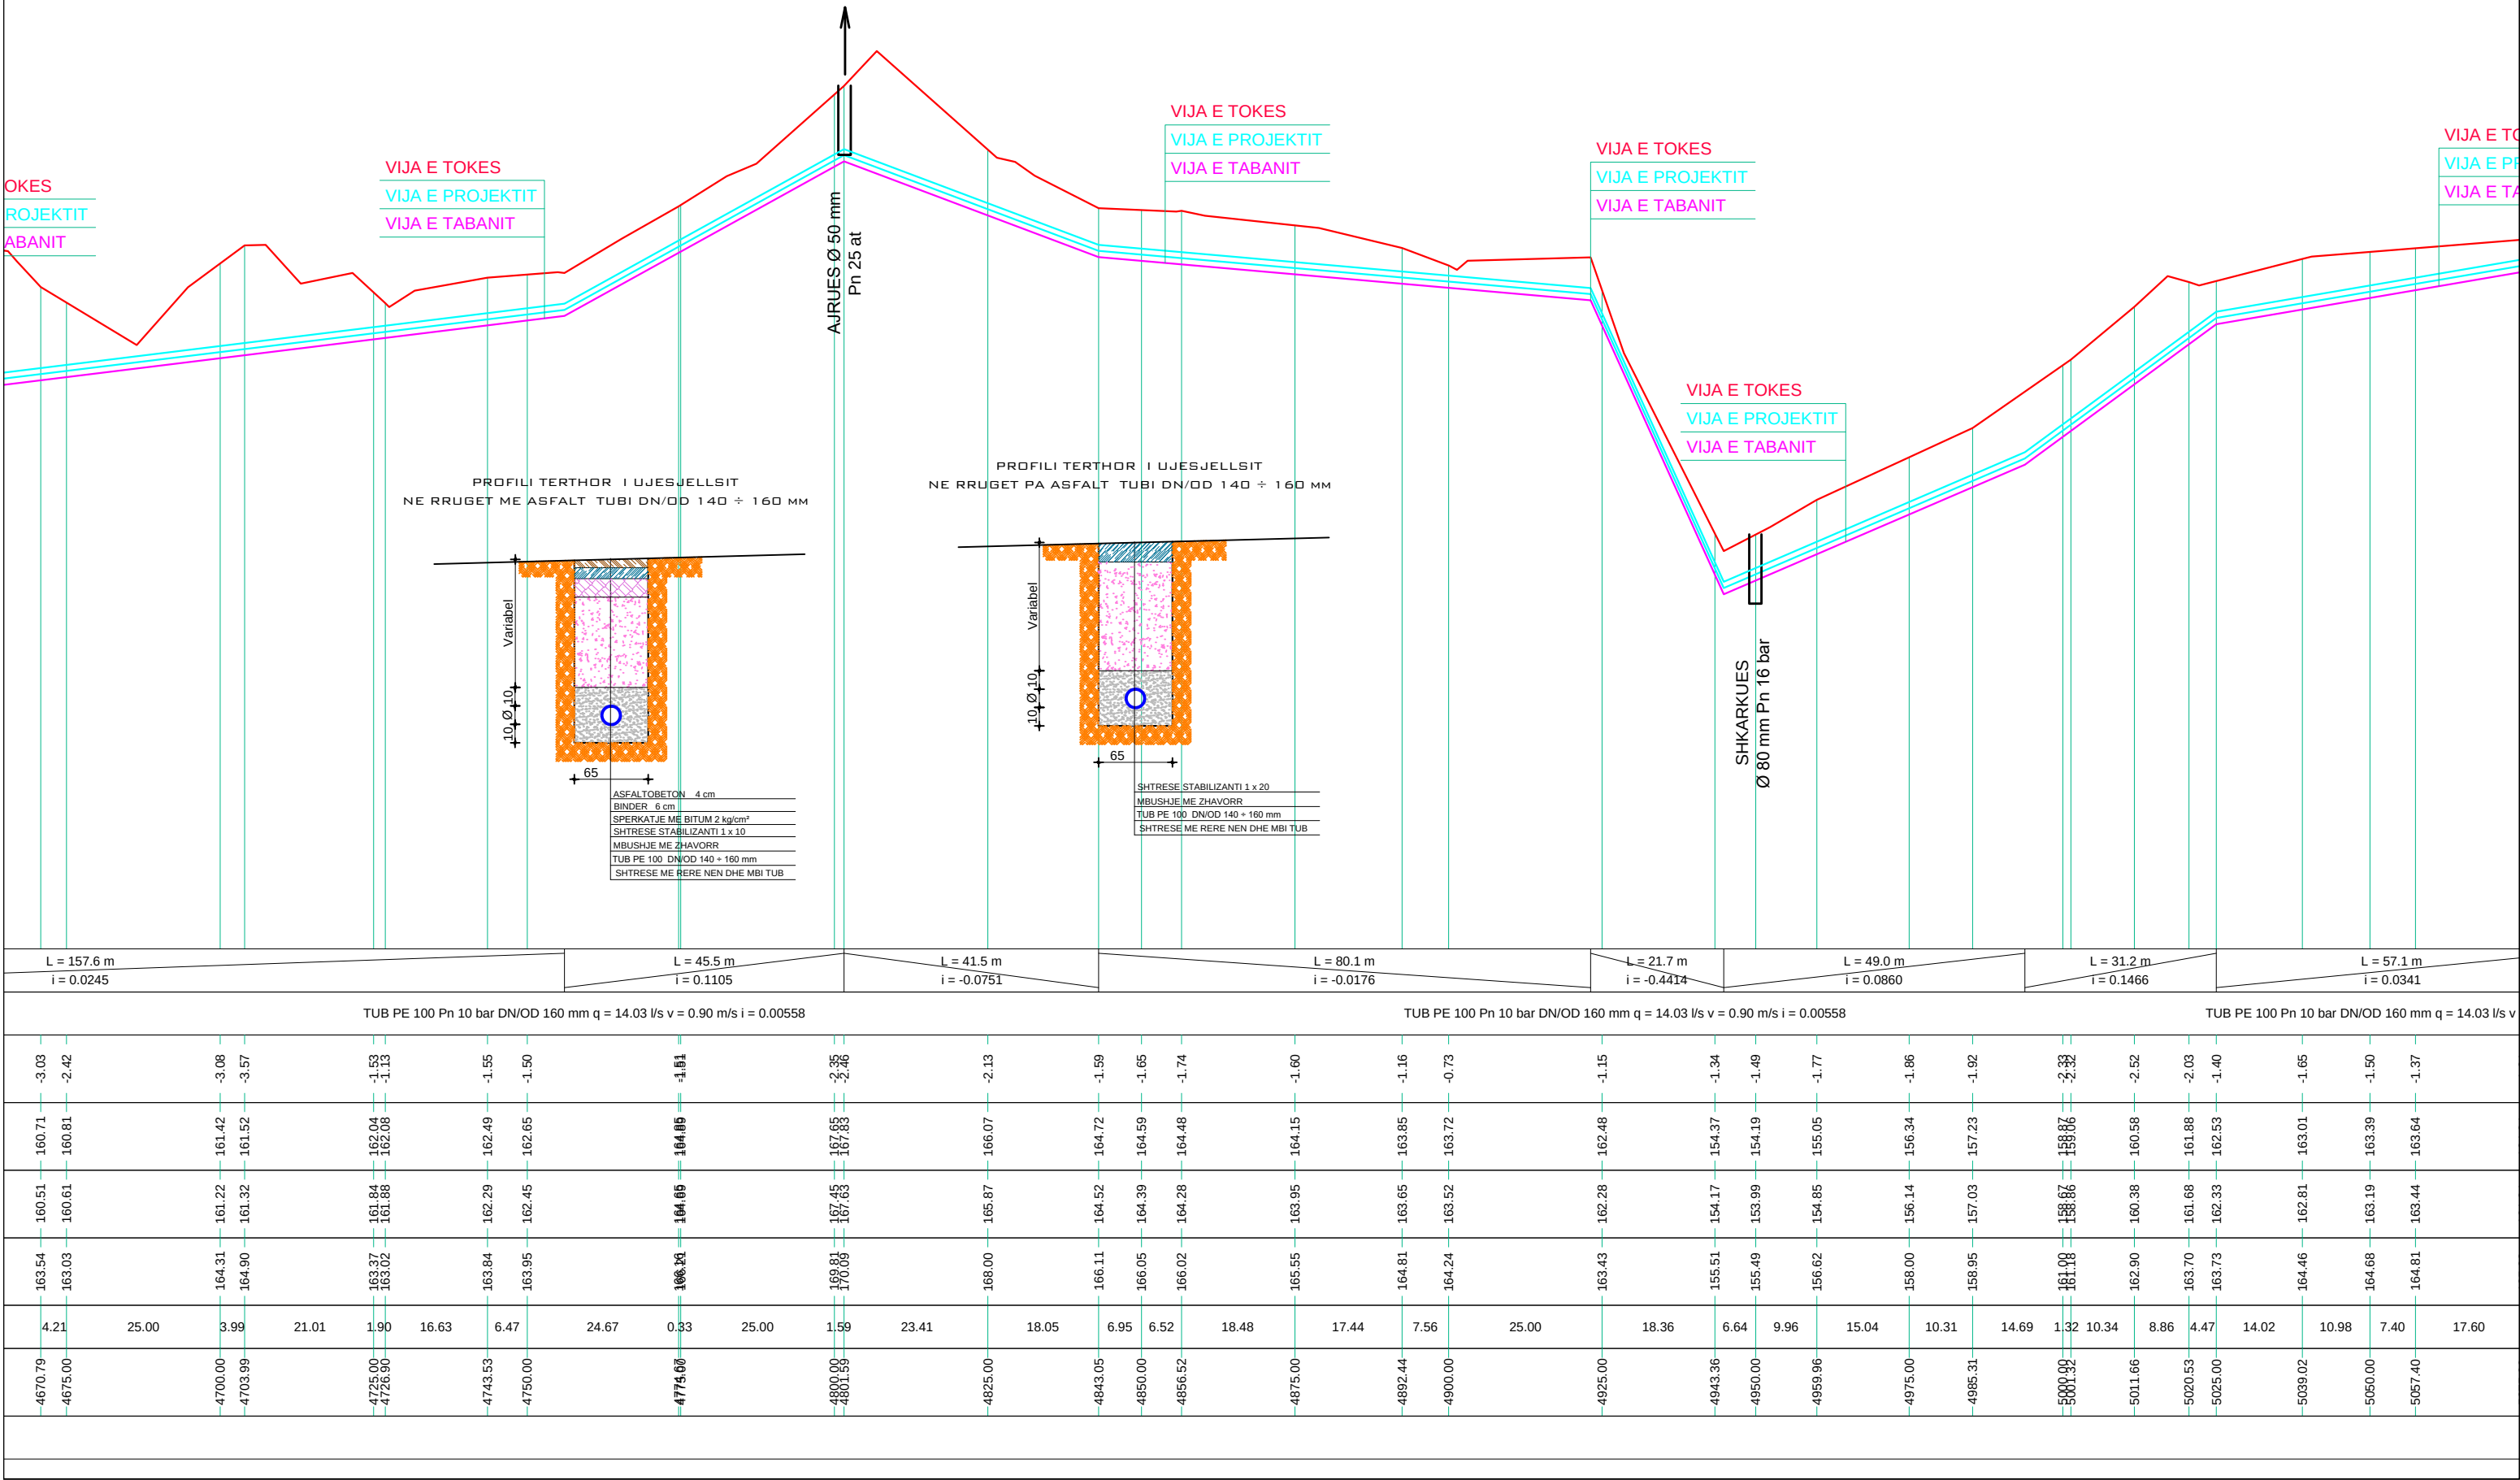


NDERTIMI I UJESJELLESIT TE FSHATRAVE LALEZ, BIZE, DRAÇ DHE SHETE
NJESIA ADMINISTRATIVE ISHEM - BASHKIA DURRËS
PROFILI GJATESOR I LINJES SE DERGIMIT DEPO LALEZ - DRAÇ - SHETE
SHv 1:200 SHh 1:1000




STUDIO PROJEKTIM
SUPERVISION
KOLAUDIM
TIRANË


NDERTIMI I UJESJELLESIT TE FSHATRAVE LALEZ, BIZE, DRAÇ DHE SHETE NJESIA ADMINISTRATIVE ISHEM - BASHKIA DURRËS			Inxh. Hidroteknik MSc.	Andrin KËRPAÇI	
POROSITES: SH.A. UJESJELLES KANALIZIME DURRES			Inxh. Transp.	Laerta LIKO	
EMERTIMI I FLETES			Arkit.	Joana GOLEMI	
PROFILI GJATESOR I LINJES SE DERGIMIT DEPO LALEZ - DRAÇ - SHETE			Inxh. Hidroteknik	Eno KOSTA	
FAZA	DATA	NR. FLETËS	Topograf	Servet VERÇANI	
PR. ZBT.	05. 2015	42			

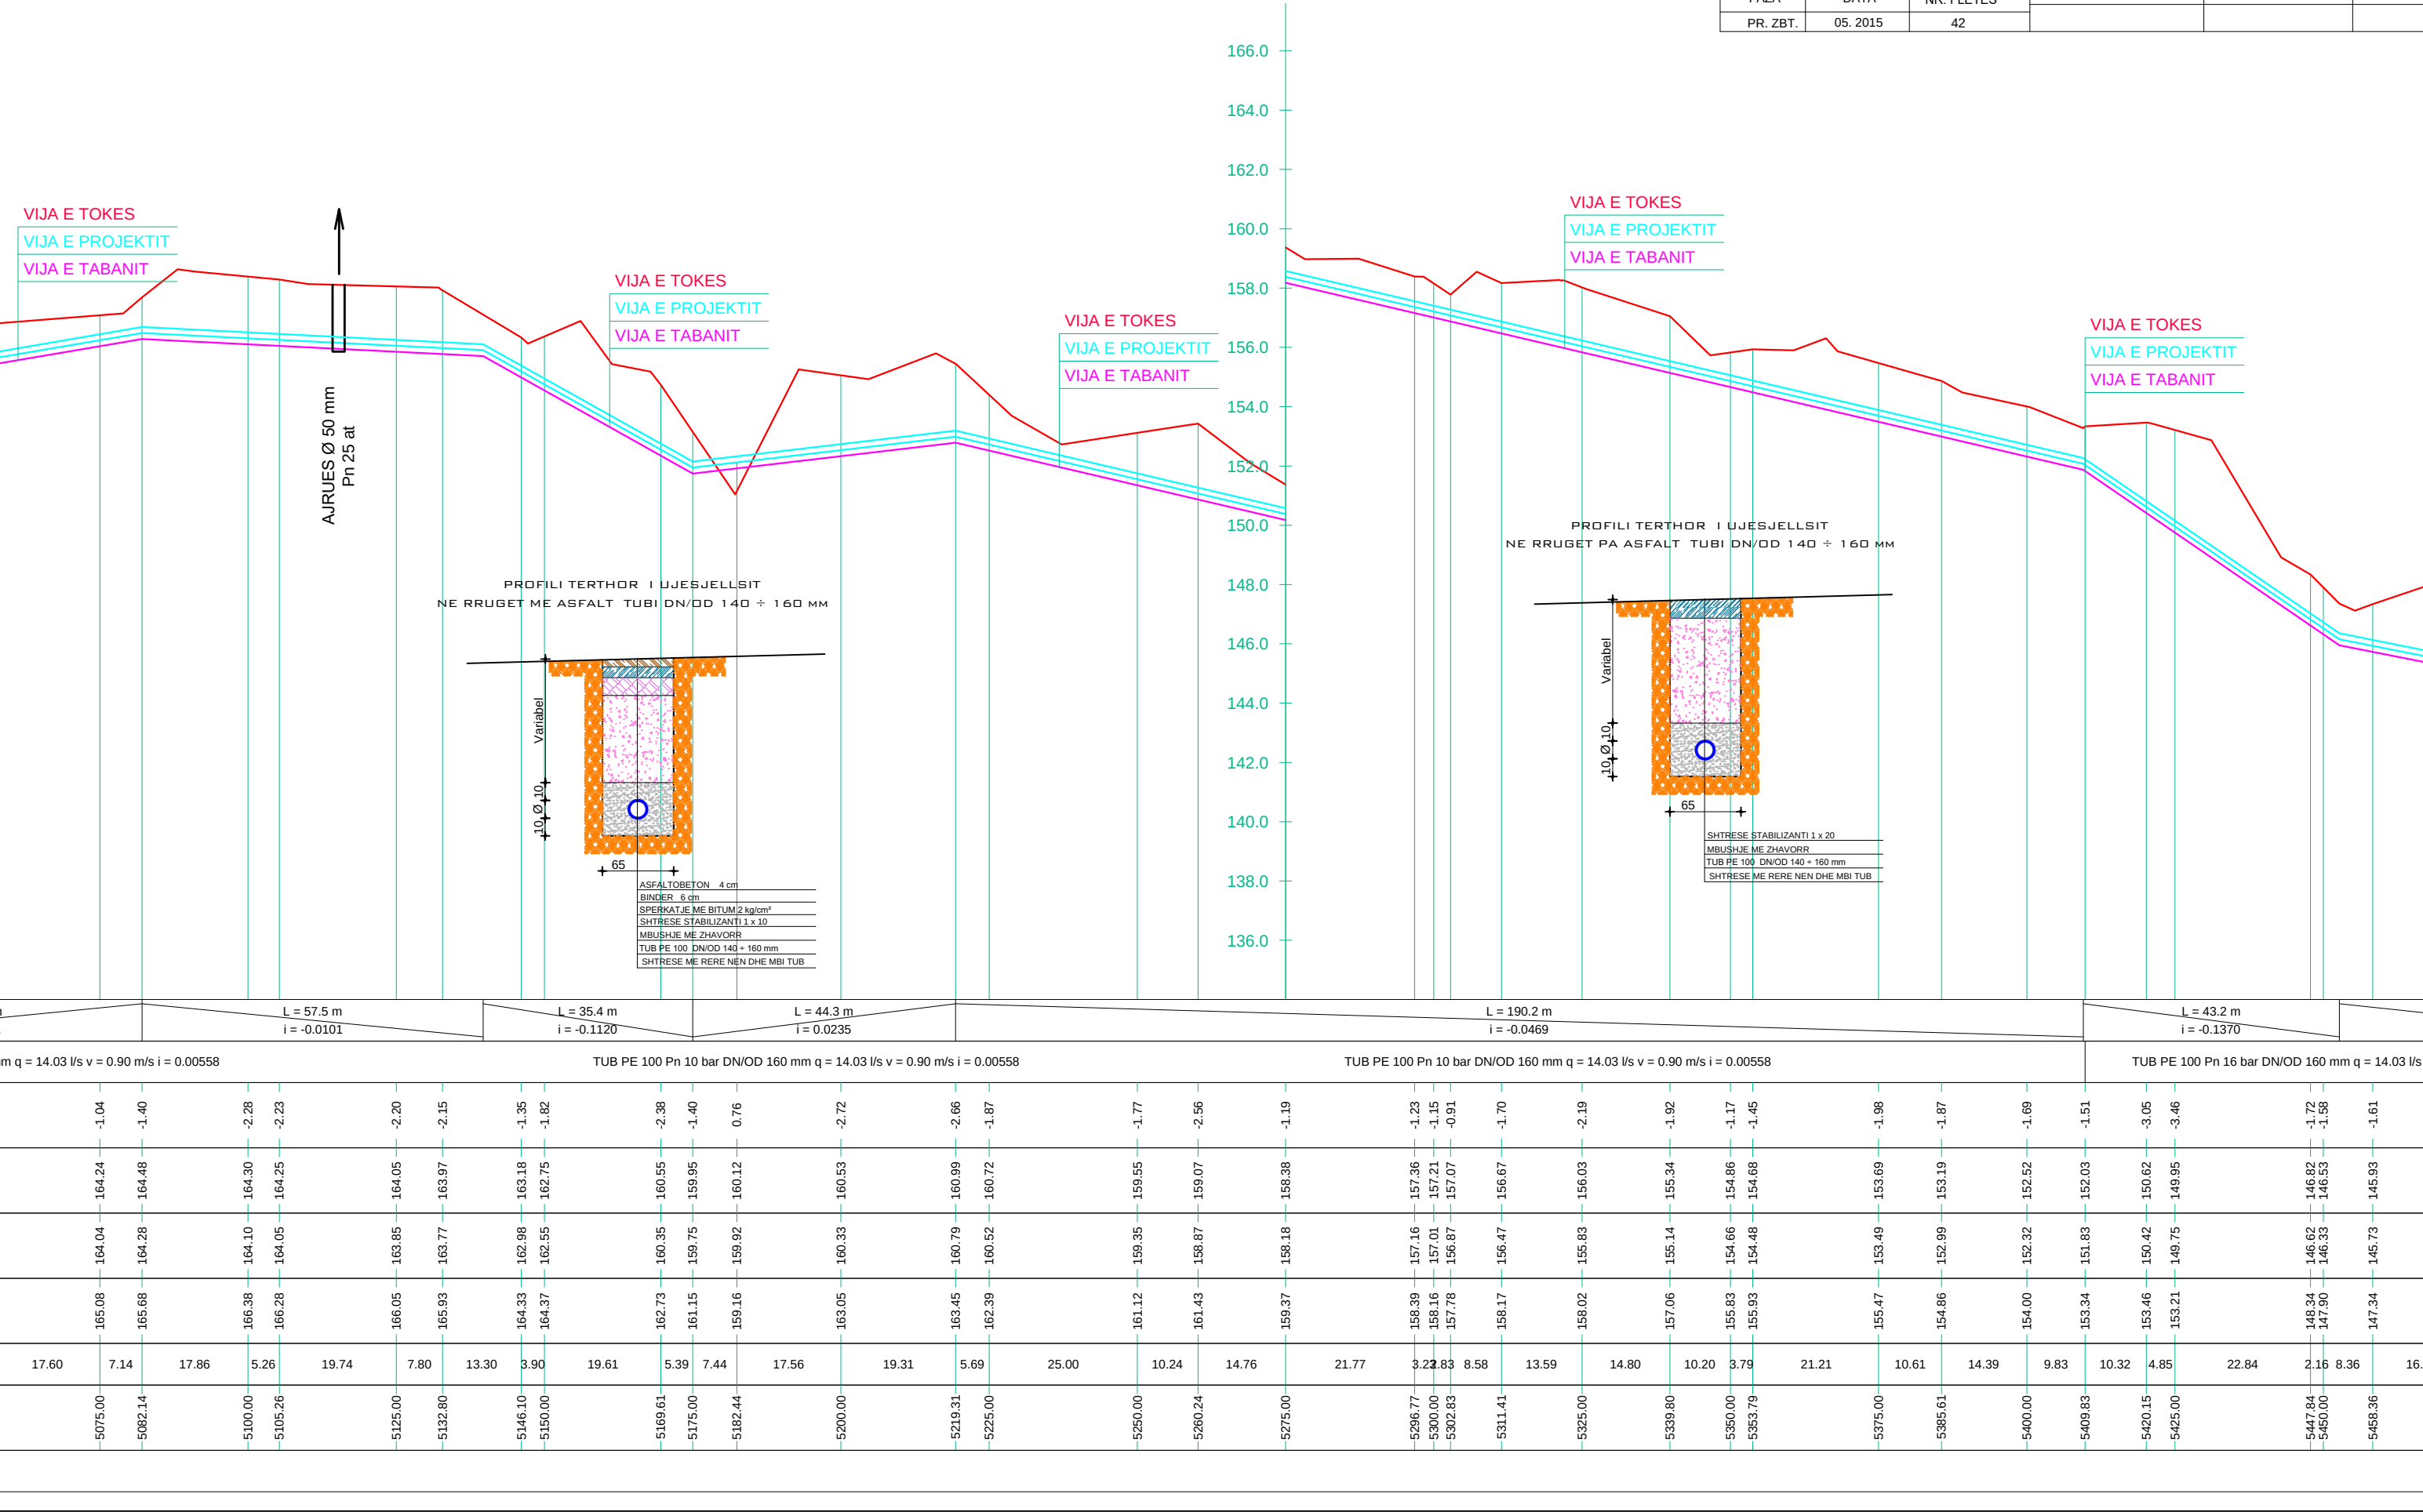

			STUDIO PROJEKTIM SUPERVISION KOLAUDIM TIRANE	
NDERTIMI I UJESJELLESIT TE FSHATRAVE LALEZ, BIZE, DRAÇ DHE SHETE NJESIA ADMINISTRATIVE ISHEM - BASHKIA DURRES			Inxh. Hidroteknik Msc.	Andrin KËRPAÇI
			Inxh. Transp.	Laerta LIKO
POROSITES: SH.A. UJESJELLES KANALIZIME DURRES EMERTIMI I FLETES			Arkit.	Joana GOLEMI
			Inxh. Hidroteknik	Eno KOSTA
PROFILI GJATESOR I LINJES SE DREGIMIT DEPO LALEZ - DRAÇ - SHETE			Topograf	Servet VERÇANI
FAZA	DATA	NR. FLETËS		
PR. ZBT.	05. 2015	43		

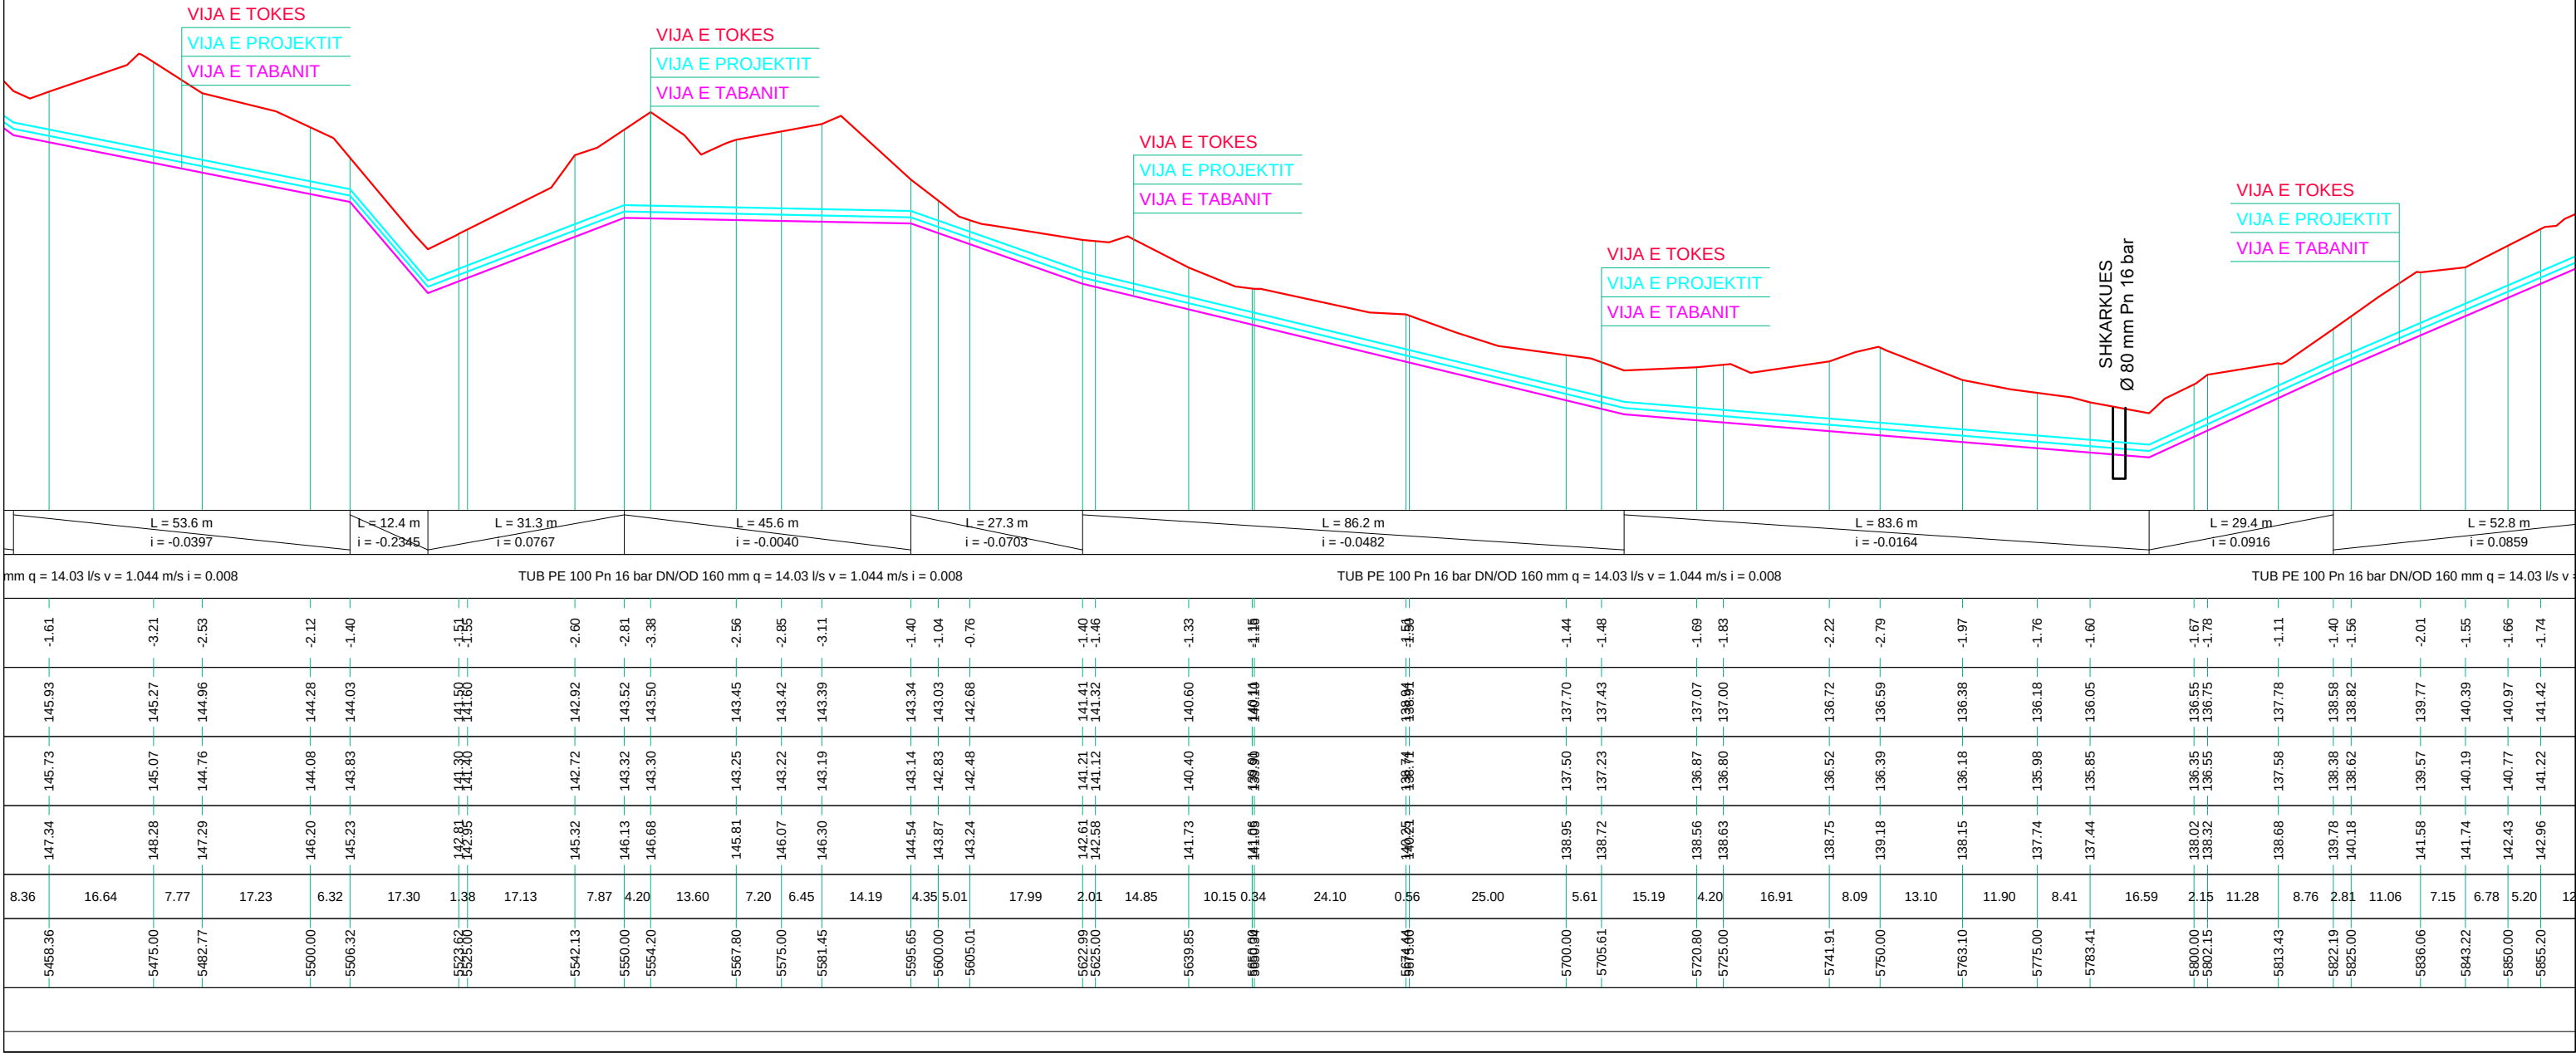

			STUDIO PROJEKTIM SUPERVISION KOLAUDIM TIRANË		
NDERTIMI I UJESJELLESIT TE FSHATRAVE LALEZ, BIZE, DRAÇ DHE SHETE NJESIA ADMINISTRATIVE ISHEM - BASHKIA DURRES			Inxh. Hidroteknik Msc.	Andrin KËRPAÇI	
POROSITES: S.H.A. UJESJELLES KANALIZIME DURRES			Inxh. Transp.	Laerta LIKO	
EMERTIMI I FLETES			Arkit.	Joana GOLEMI	
PROFILI GJATESOR I LINJES SE DERGIMIT DEPO LALEZ - DRAÇ - SHETE			Inxh. Hidroteknik	Eno KOSTA	
FAZA	DATA	NR. FLETËS	Topograf	Servet VERÇANI	
PR. ZBT.	05. 2015	44			

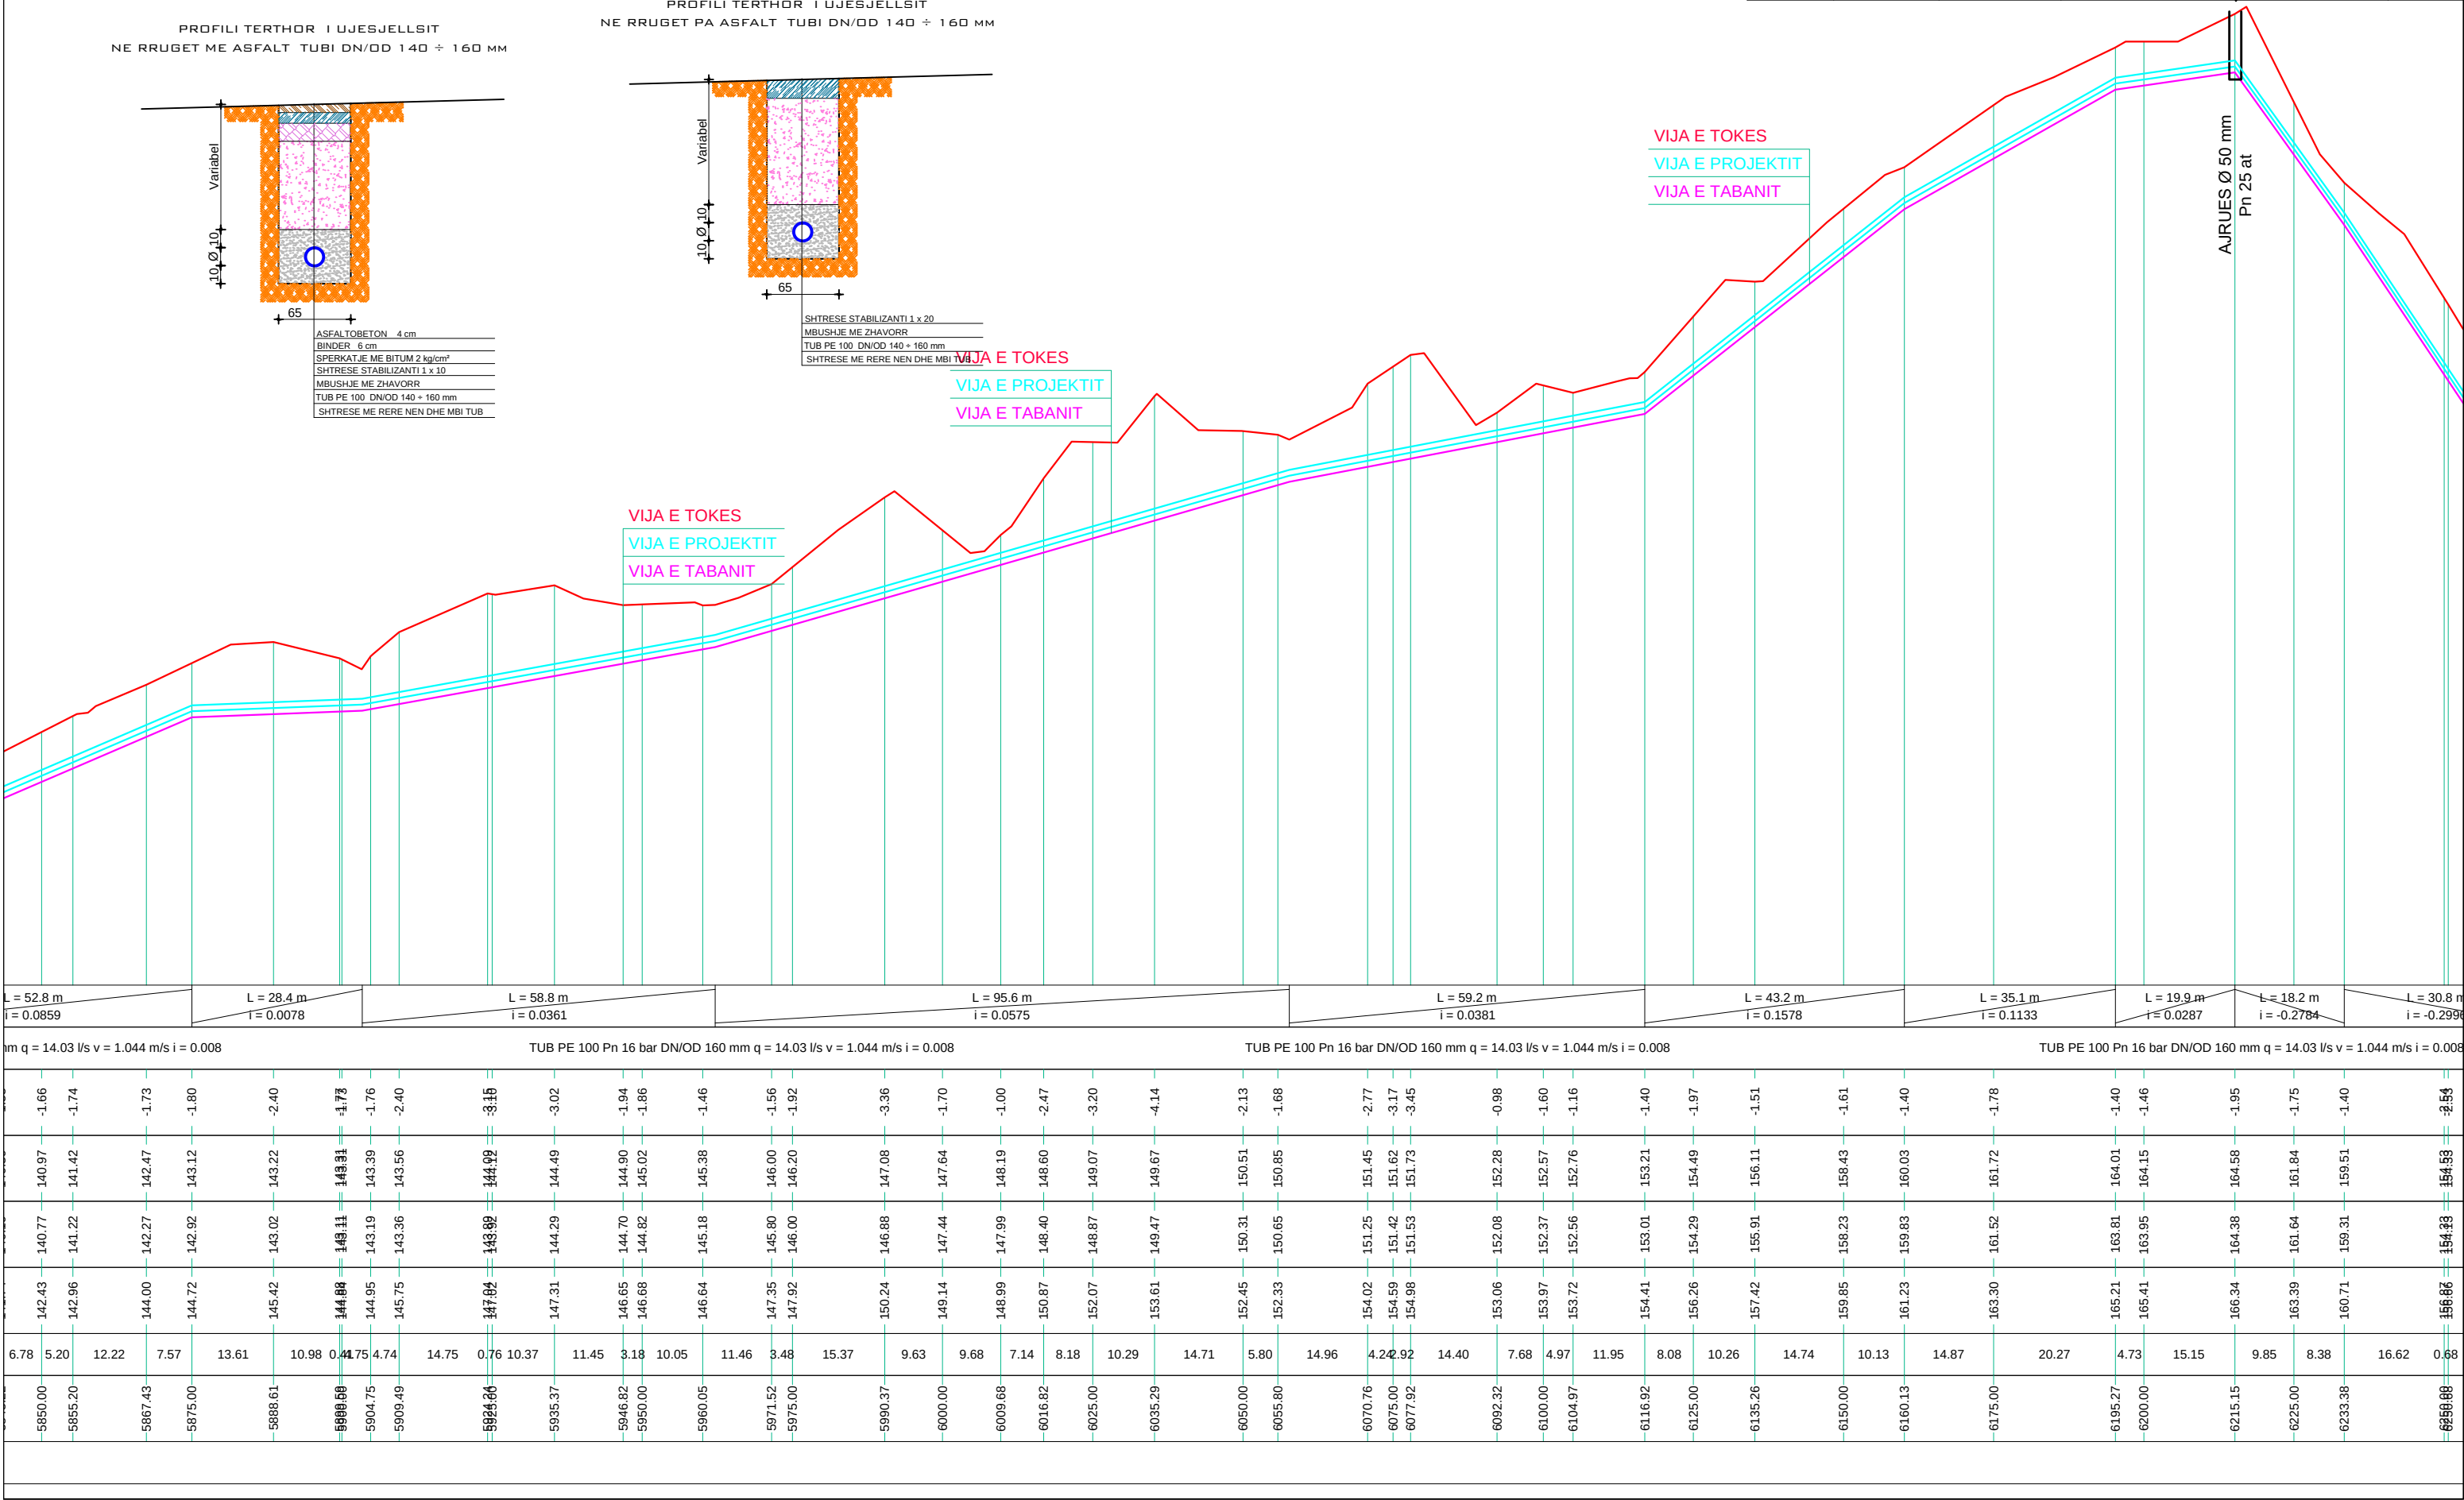


NDERTIMI I UJESJELLESIT TE FSHATRAVE LALEZ, BIZE, DRAÇ DHE SHETE
NJESIA ADMINISTRATIVE ISHEM - BASHKIA DURRËS
PROFILI GJATESOR I LINJES SE DERGIMIT DEPO LALEZ - DRAÇ - SHETE
SHV 1:200 SHH 1:1000




STUDIO PROJEKTIM
SUPERVISION
KOLAUDIM
TIRANË

NDERTIMI I UJESJELLESIT TE FSHATRAVE LALEZ, BIZE, DRAÇ DHE SHETE NJESIA ADMINISTRATIVE ISHEM - BASHKIA DURRËS			Inxh. Hidroteknik MSc.	Andrin KËRPAÇI	
POROSITES: SH.A. UJESJELLES KANALIZIME DURRES			Inxh. Transp.	Laerta LIKO	
EMERTIMI I FLETES			Arkit.	Joana GOLEMI	
PROFILI GJATESOR I LINJES SE DERGIMIT DEPO LALEZ - DRAÇ - SHETE			Inxh. Hidroteknik	Eno KOSTA	
FAZA	DATA	NR. FLETËS	Topograf	Servet VERÇANI	
PR. ZBT.	05. 2015	45			

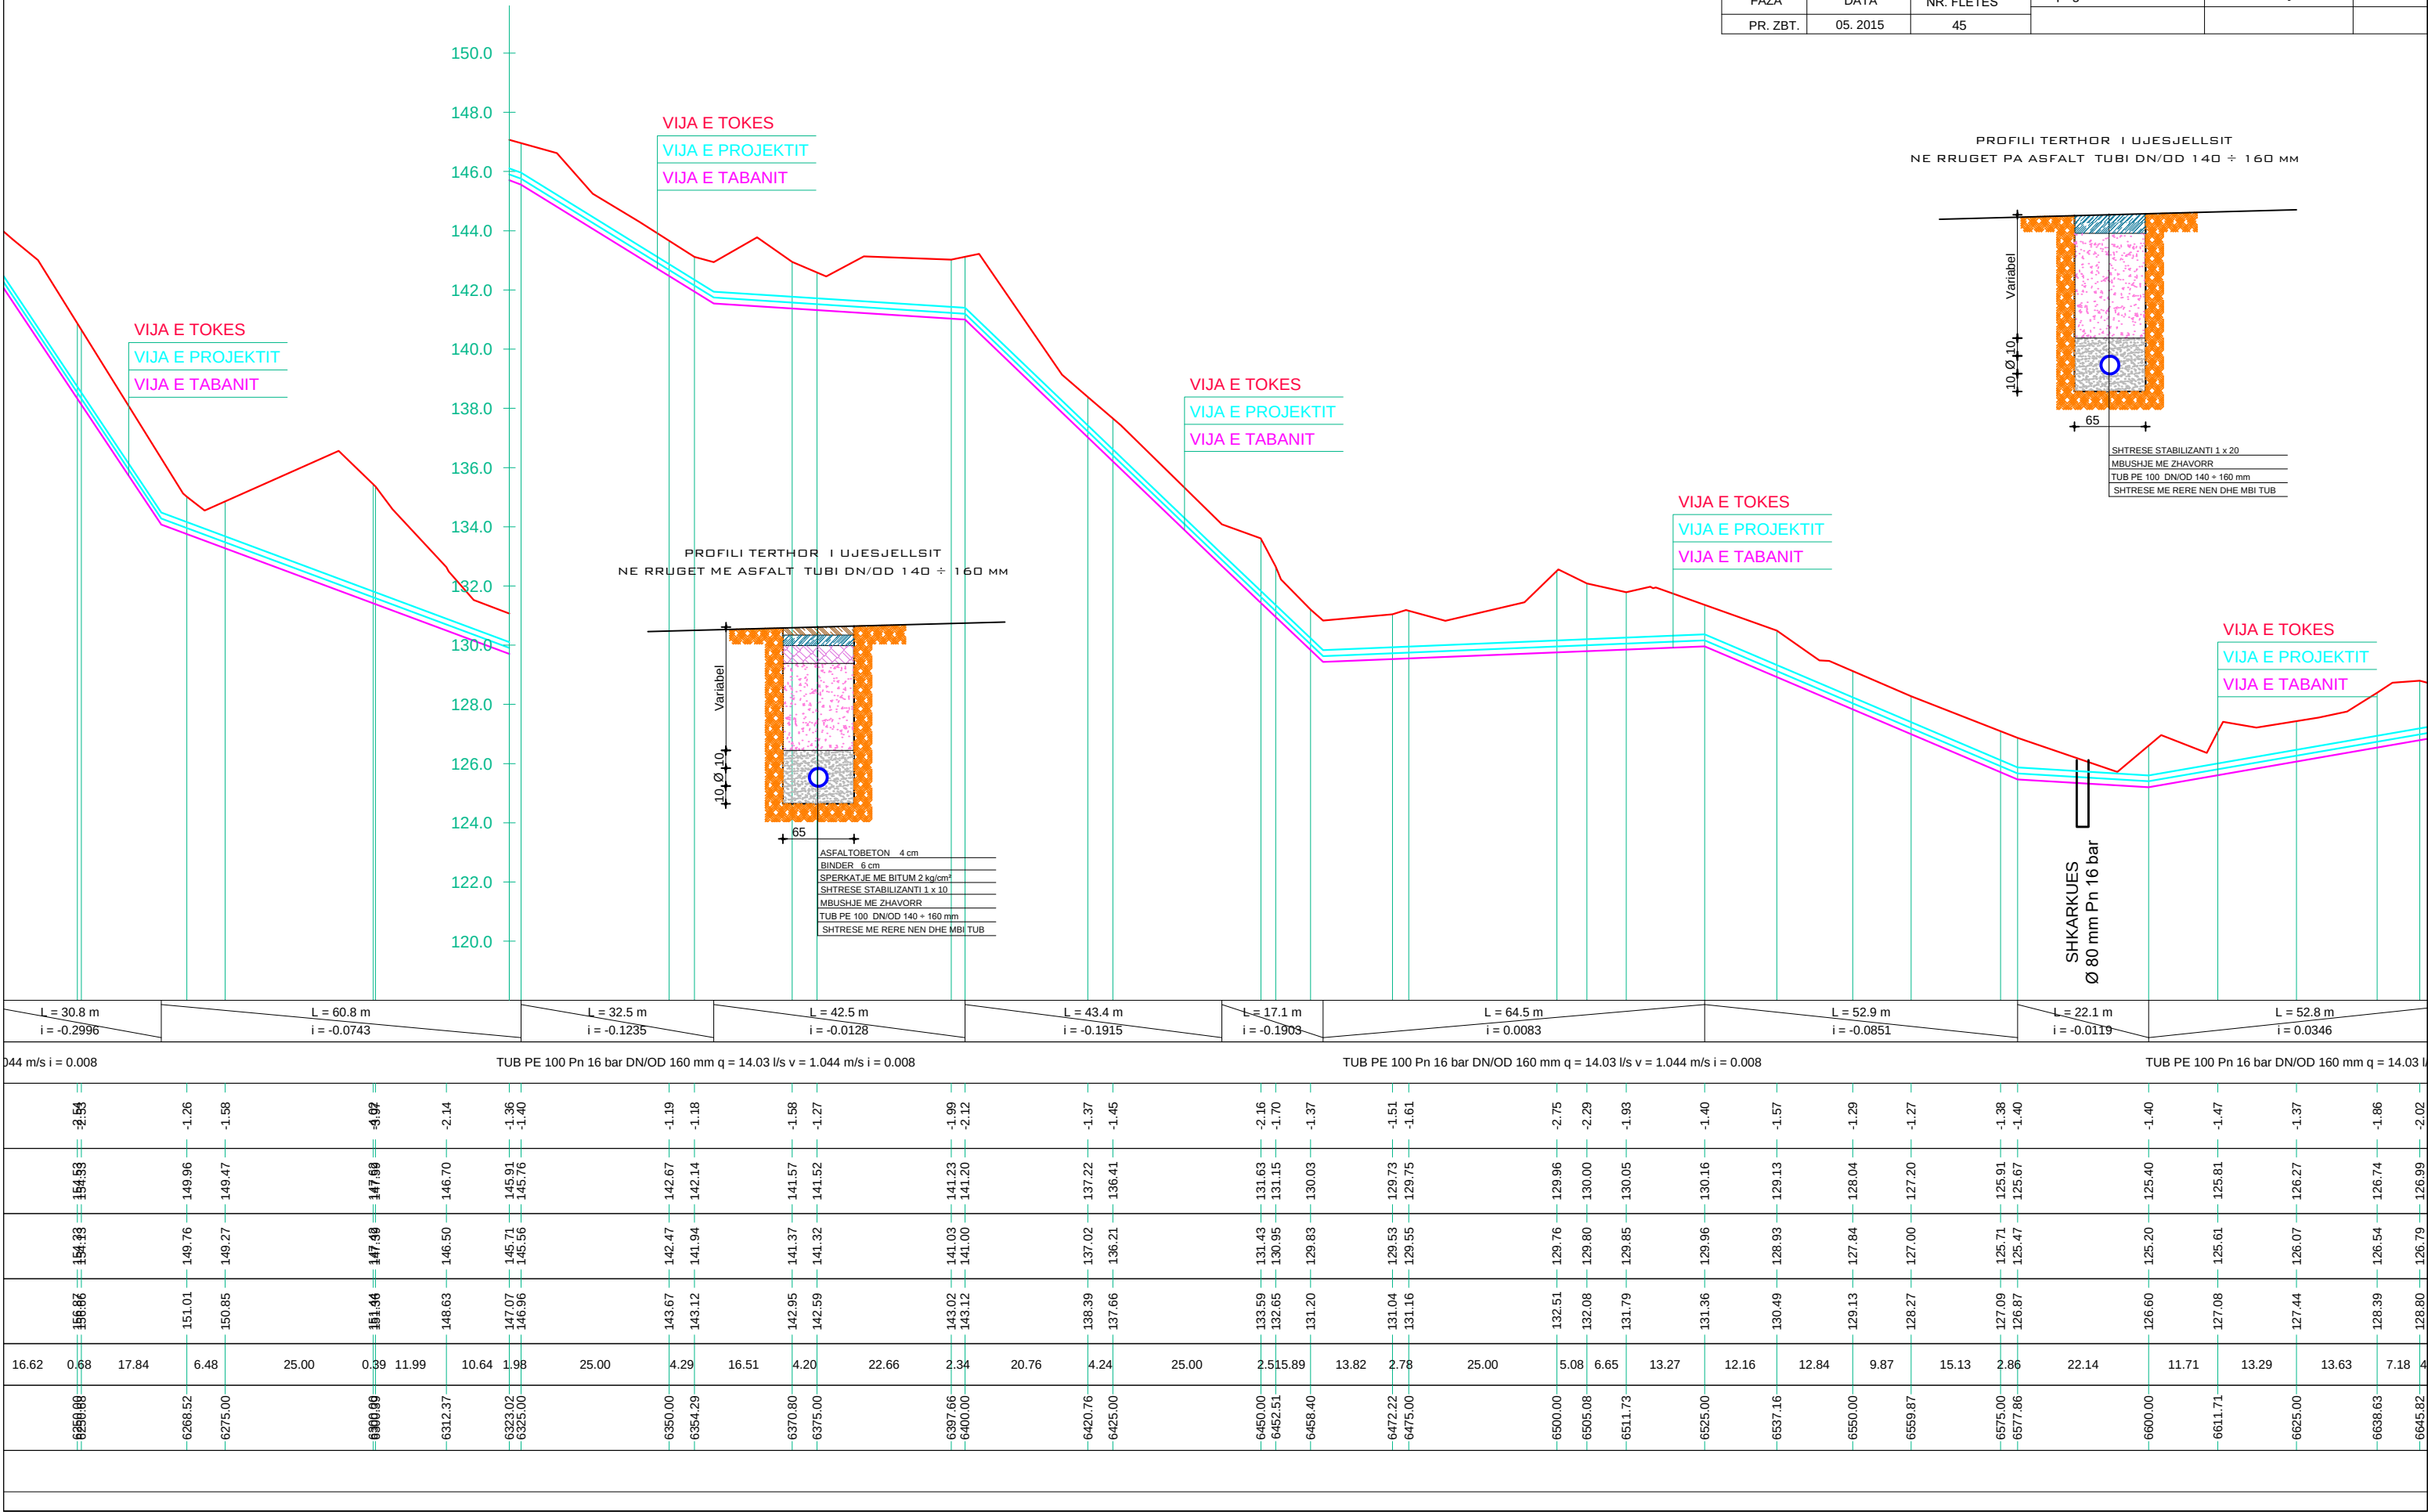


PROFILI TERTHOR I UJESJELLSIT
NE RRUGET PA ASFALT TUBI DN/OD 140 ÷ 160 MM

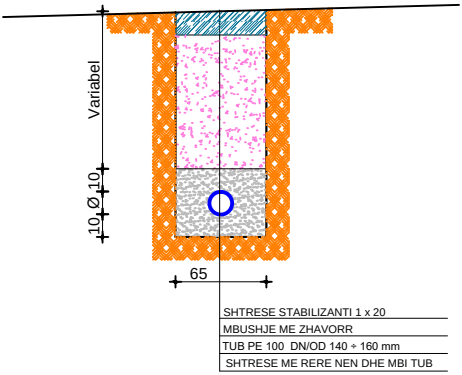


0.44 m/s i = 0.008				TUB PE 100 Pn 16 bar DN/OD 160 mm q = 14.03 l/s v = 1.044 m/s i = 0.008																TUB PE 100 Pn 16 bar DN/OD 160 mm q = 14.03 l/s v = 1.044 m/s i = 0.008																TUB PE 100 Pn 16 bar DN/OD 160 mm q = 14.03 l/s v = 1.044 m/s i = 0.008															
6256.88	6268.52	6275.00	6300.89	6312.37	6323.02	6325.00	6350.00	6354.29	6370.80	6375.00	6397.66	6400.00	6420.76	6425.00	6450.00	6452.51	6458.40	6472.22	6475.00	6500.00	6505.08	6511.73	6525.00	6537.16	6550.00	6559.87	6575.00	6577.86	6600.00	6611.71	6625.00	6638.63	6645.82																		
16.62	0.68	17.84	6.48	25.00	0.39	11.99	10.64	1.98	25.00	4.29	16.51	4.20	22.66	2.34	20.76	4.24	25.00	2.78	25.00	5.08	6.65	13.27	12.16	12.84	9.87	15.13	2.86	22.14	11.71	13.29	13.63	7.18																			
156.86	151.01	150.85	151.44	148.63	147.07	146.96	143.67	143.12	142.95	142.59	143.02	143.12	138.39	137.66	133.59	132.65	131.20	131.04	131.16	132.51	132.08	131.79	131.36	130.49	129.13	128.27	127.09	126.87	126.60	127.08	127.44	128.39																			
154.53	149.96	149.47	147.88	146.70	145.91	145.76	142.67	142.14	141.57	141.52	141.23	141.20	137.22	136.41	131.63	131.15	130.03	129.73	129.75	129.96	130.00	130.05	130.16	129.13	128.04	127.20	125.91	125.67	125.40	125.81	126.27	126.74																			
-2.53	-1.26	-1.58	-1.92	-2.14	-1.36	-1.40	-1.19	-1.18	-1.58	-1.27	-1.99	-2.12	-1.37	-1.45	-2.16	-1.70	-1.37	-1.51	-1.61	-2.75	-2.29	-1.93	-1.40	-1.57	-1.29	-1.27	-1.38	-1.40	-1.40	-1.47	-1.37	-1.86																			

			STUDIO PROJEKTIM SUPERVISION KOLAUDIM TIRANE	
NDERTIMI I UJESJELLESIT TE FSHATRAVE LALEZ, BIZE, DRAÇ DHE SHETE NJESIA ADMINISTRATIVE ISHEM - BASHKIA DURRES			Inxh. Hidroteknik Msc.	Andrin KËRPAÇI
POROSITES: SH.A. UJESJELLES KANALIZIME DURRES			Inxh. Transp.	Laerta LIKO
EMERTIMI I FLETES			Arkit.	Joana GOLEMI
PROFILI GJATESOR I LINJES SE DERGIMIT DEPO LALEZ - DRAÇ - SHETE			Inxh. Hidroteknik	Eno KOSTA
FAZA	DATA	NR. FLETËS	Topograf	Servet VERÇANI
PR. ZBT.	05. 2015	46		

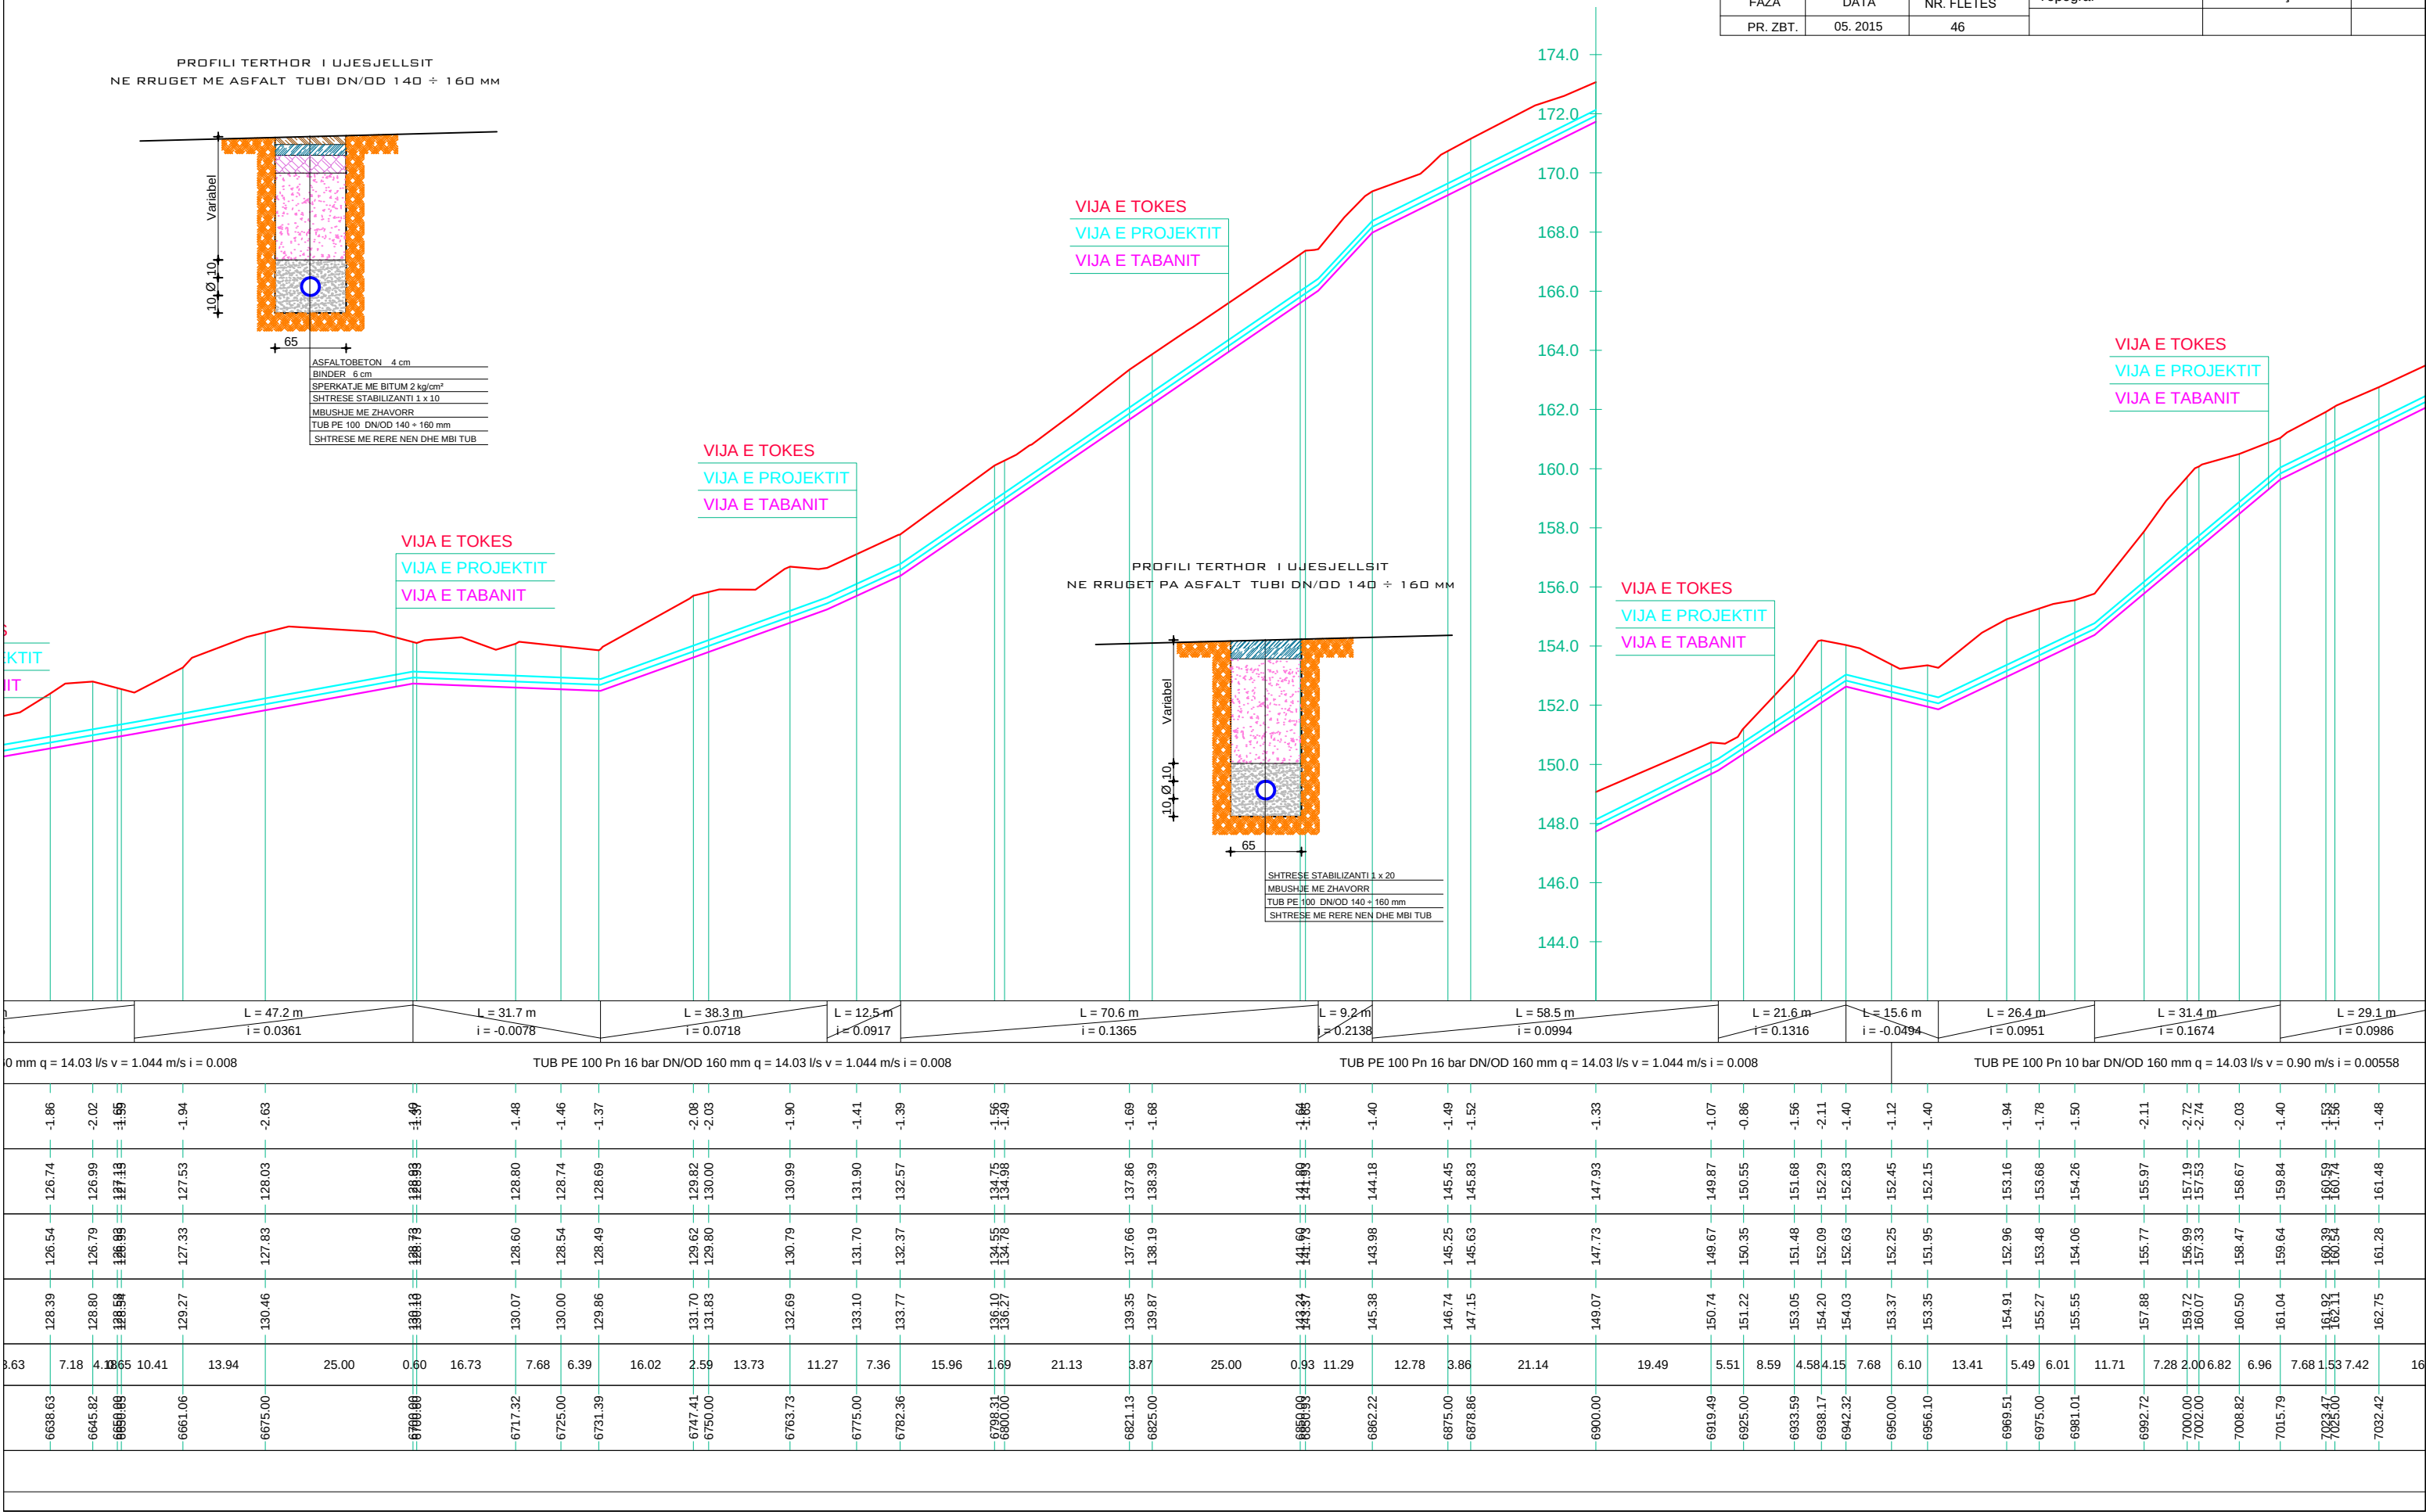

NDERTIMI I UJESJELLESIT TE FSHATRAVE LALEZ, BIZE, DRAÇ DHE SHETE
NJESIA ADMINISTRATIVE ISHEM - BASHKIA DURRËS
PROFILI GJATESOR I LINJES SE DERGIMIT DEPO LALEZ - DRAÇ - SHETE
SHv 1:200 SHH 1:1000

INVICTUS SH.P.K			STUDIO PROJEKTIM SUPERVISION KOLAUDIM TIRANË	
NDERTIMI I UJESJELLESIT TE FSHATRAVE LALEZ, BIZE, DRAÇ DHE SHETE NJESIA ADMINISTRATIVE ISHEM - BASHKIA DURRËS			Inxh. Hidroteknik MSc.	Andrin KËRPAÇI
POROSITES: SH.A. UJESJELLES KANALIZIME DURRËS			Inxh. Transp.	Laerta LIKO
EMERTIMI I FLETES			Arkit.	Joana GOLEMI
PROFILI GJATESOR I LINJES SE DERGIMIT DEPO LALEZ - DRAÇ - SHETE			Inxh. Hidroteknik	Eno KOSTA
FAZA	DATA	NR. FLETËS	Topograf	Servet VERÇANI
PR. ZBT.	05. 2015	47		

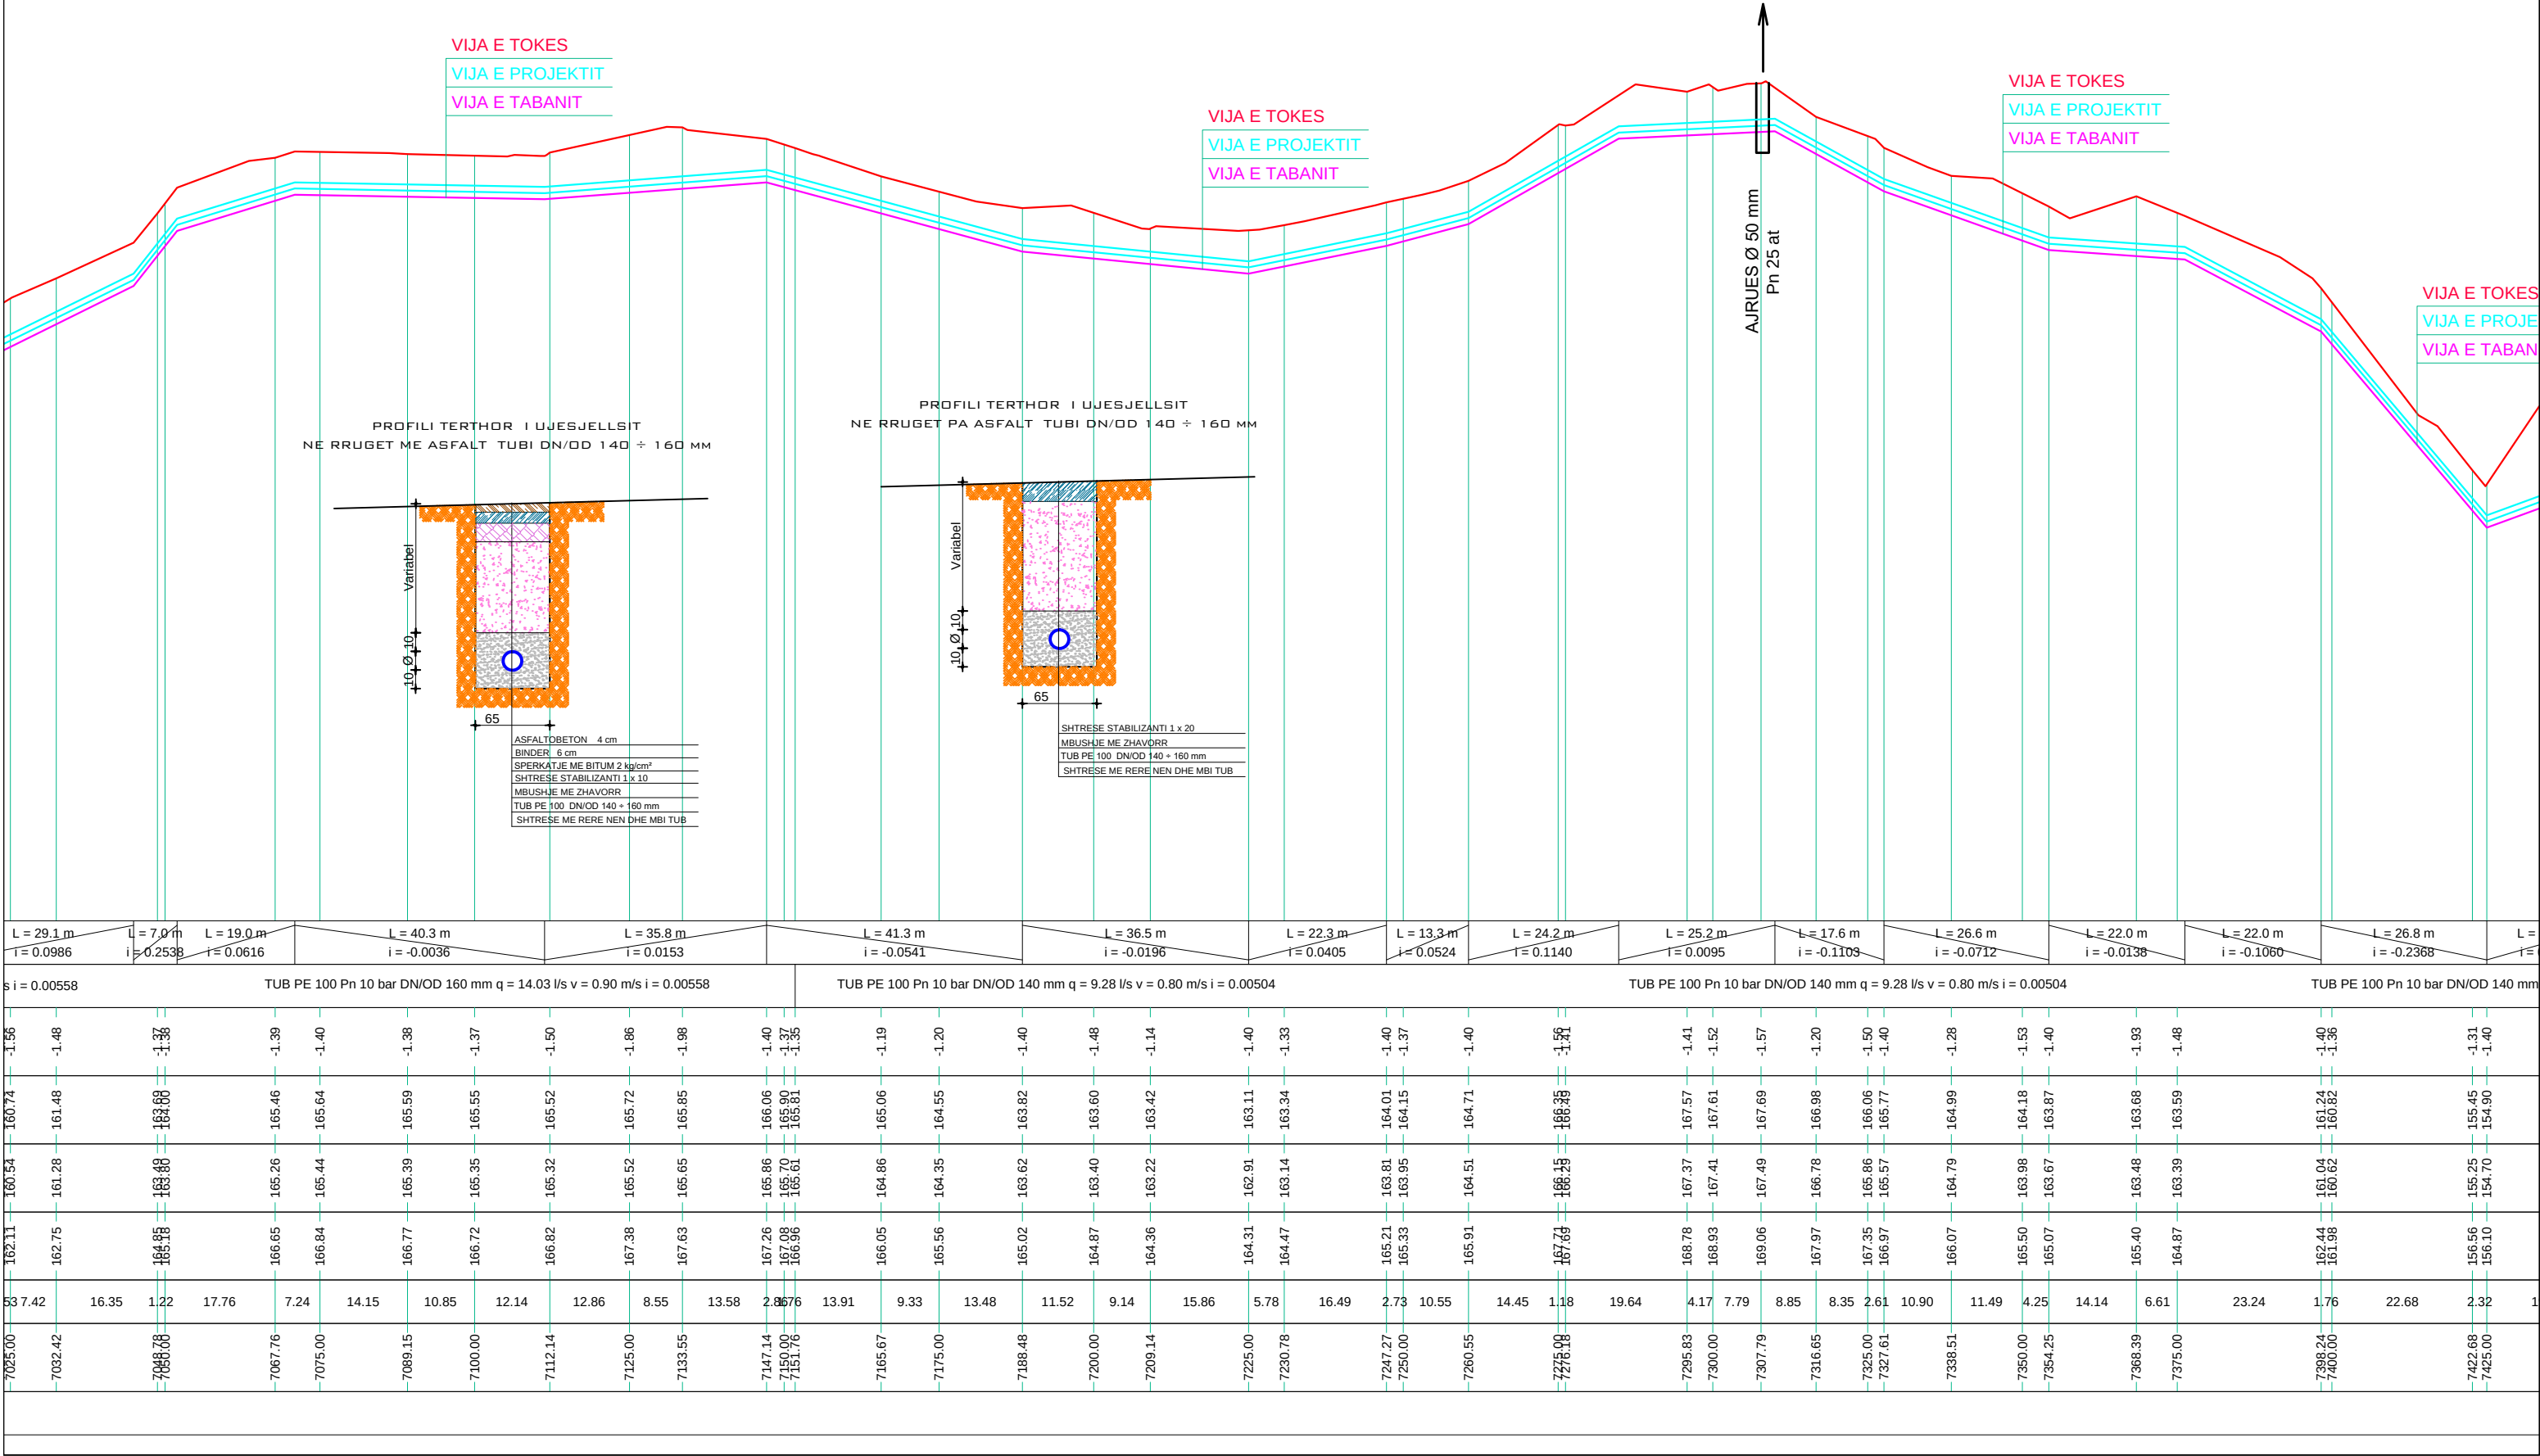


NDERTIMI I UJESJELLESIT TE FSHATRAVE LALEZ, BIZE, DRAÇ DHE SHETE
NJESIA ADMINISTRATIVE ISHEM - BASHKIA DURRES
PROFILI GJATESOR I LINJES SE DERGIMIT DEPO LALEZ - DRAÇ - SHETE
SHv 1:200 SHh 1:1000




STUDIO PROJEKTIM
SUPERVISION
KOLAUDIM
TIRANE

NDERTIMI I UJESJELLESIT TE FSHATRAVE LALEZ, BIZE, DRAÇ DHE SHETE NJESIA ADMINISTRATIVE ISHEM - BASHKIA DURRES			Inxh. Hidroteknik MSc.	Andrin KËRPAÇI	
			Inxh. Transp.	Laerta LIKO	
POROSITES: SH.A. UJESJELLES KANALIZIME DURRES			Arkit.	Joana GOLEMI	
EMERTIMI I FLETES			Inxh. Hidroteknik	Eno KOSTA	
PROFILI GJATESOR I LINJES SE DERGIMIT DEPO LALEZ - DRAÇ - SHETE			Topograf	Servet VERÇANI	
FAZA	DATA	NR. FLETËS			
PR. ZBT.	05. 2015	48			

PROFILI TERTHOR I UJESJELLSIT
NE RRUGET ME ASFALT TUBI DN/OD 140 ÷ 160 MM

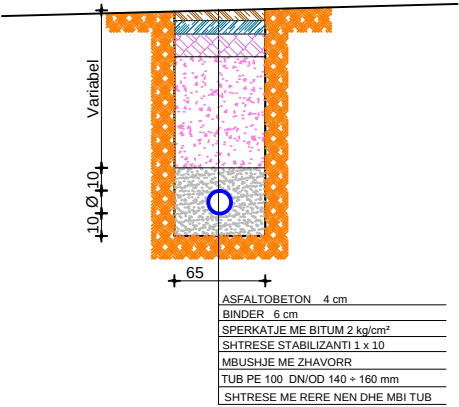

PROFILI TERTHOR I UJESJELLSIT
NE RRUGET PA ASFALT TUBI DN/OD 140 ÷ 160 MM

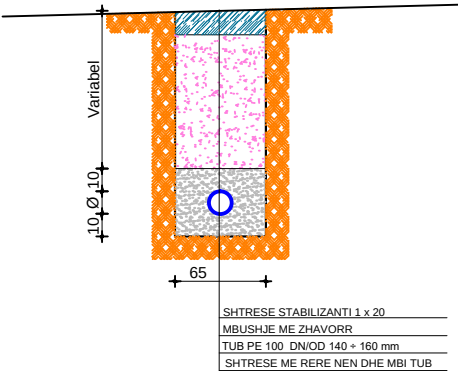

VIJA E TOKES
VIJA E PROJEKTIT
VIJA E TABANIT


VIJA E TOKES
VIJA E PROJEKTIT
VIJA E TABANIT

VIJA E TOKES
VIJA E PROJEKTIT
VIJA E TABANIT


VIJA E TOKES
VIJA E PROJEKTIT
VIJA E TABANIT

VIJA E TOKES
VIJA E PROJEKTIT
VIJA E TABANIT

VIJA E TOKES
VIJA E PROJEKTIT
VIJA E TABANIT

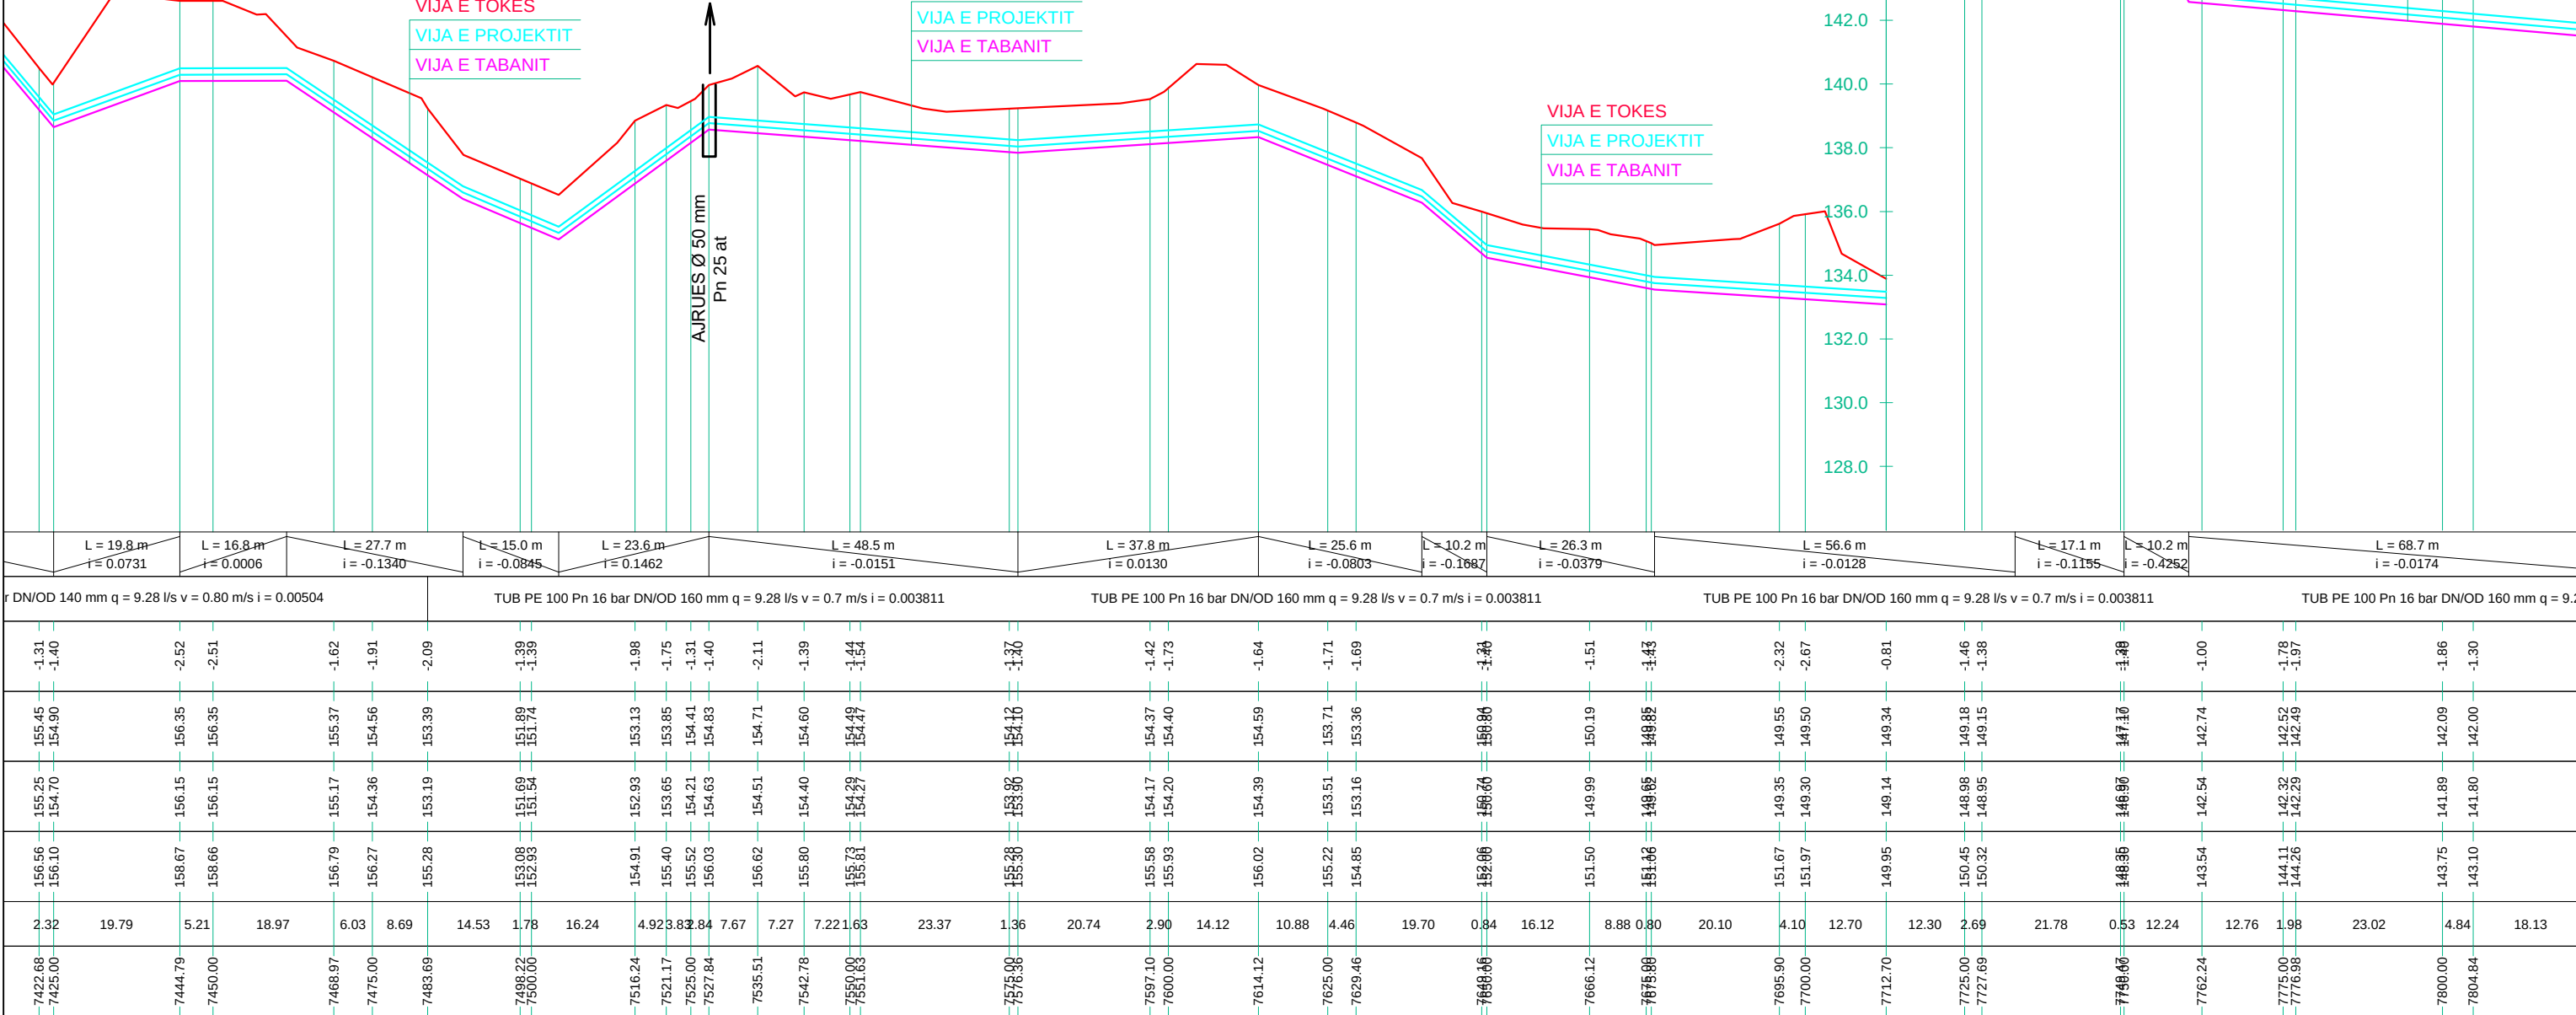


			STUDIO PROJEKTIM SUPERVISION KOLAUDIM TIRANE	
NDERTIMI I UJESJELLESIT TE FSHATRAVE LALEZ, BIZE, DRAÇ DHE SHETE NJESIA ADMINISTRATIVE ISHEM - BASHKIA DURRES			Inxh. Hidroteknik Msc.	Andrin KËRPAÇI
POROSITES: SH.A. UJESJELLES KANALIZIME DURRES			Inxh. Transp.	Laerta LIKO
EMERTIMI I FLETES			Arkit.	Joana GOLEMI
PROFILI GJATESOR I LINJES SE DERGIMIT DEPO LALEZ - DRAÇ - SHETE			Inxh. Hidroteknik	Eno KOSTA
FAZA	DATA	NR. FLETËS	Topograf	Servet VERÇANI
PR. ZBT.	05. 2015	49		

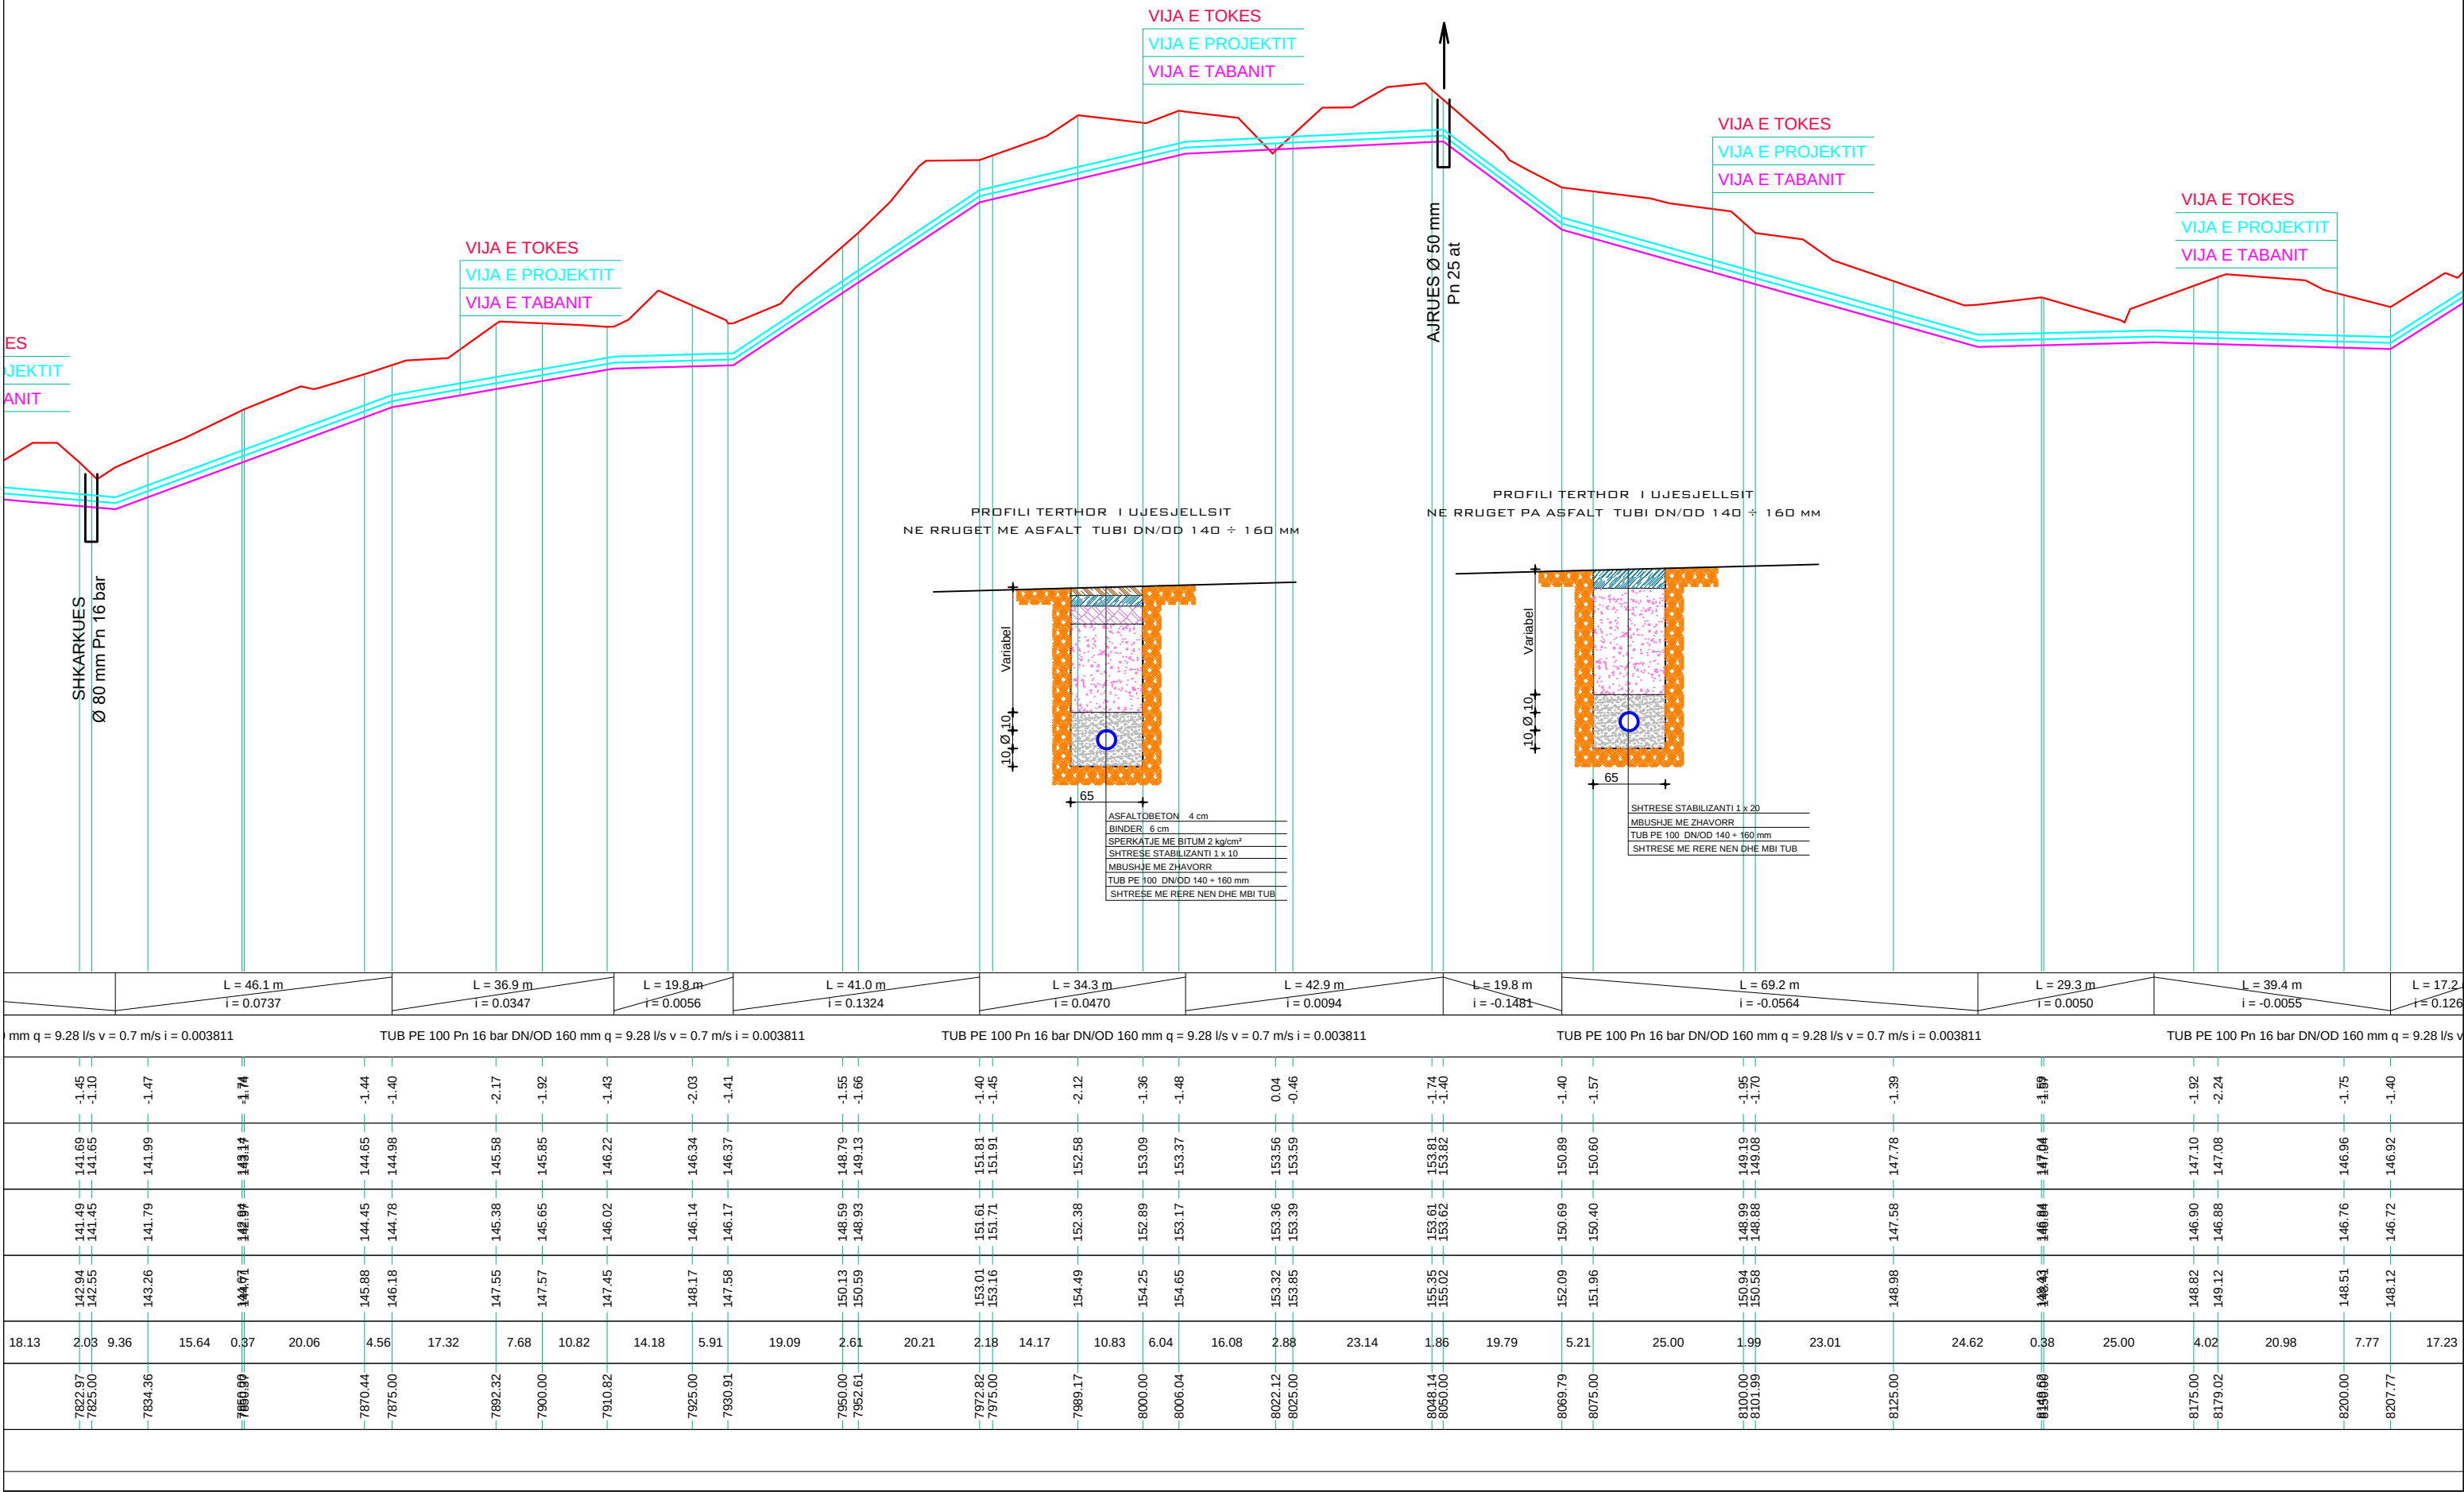


NDERTIMI I UJESJELLESIT TE FSHATRAVE LALEZ, BIZE, DRAÇ DHE SHETE
 NJESIA ADMINISTRATIVE ISHEM - BASHKIA DURRËS
 PROFILI GJATESOR I LINJES SE DERGIMIT DEPO LALEZ - DRAÇ - SHETE
 SH_V 1:200 SH_H 1:1000

INVICTUS SH.P.K			STUDIO PROJEKTIM SUPERVISION KOLAUDIM TIRANË	
NDERTIMI I UJESJELLESIT TE FSHATRAVE LALEZ, BIZE, DRAÇ DHE SHETE NJESIA ADMINISTRATIVE ISHEM - BASHKIA DURRËS			Inxh. Hidroteknik MSc.	Andrin KËRPAÇI
POROSITES: SH.A. UJESJELLES KANALIZIME DURRES			Inxh. Transp.	Laerta LIKO
EMERTIMI I FLETES			Arkit.	Joana GOLEMI
PROFILI GJATESOR I LINJES SE DERGIMIT DEPO LALEZ - DRAÇ - SHETE			Inxh. Hidroteknik	Eno KOSTA
FAZA	DATA	NR. FLETËS	Topograf	Servet VERÇANI
PR. ZBT.	05. 2015	50		

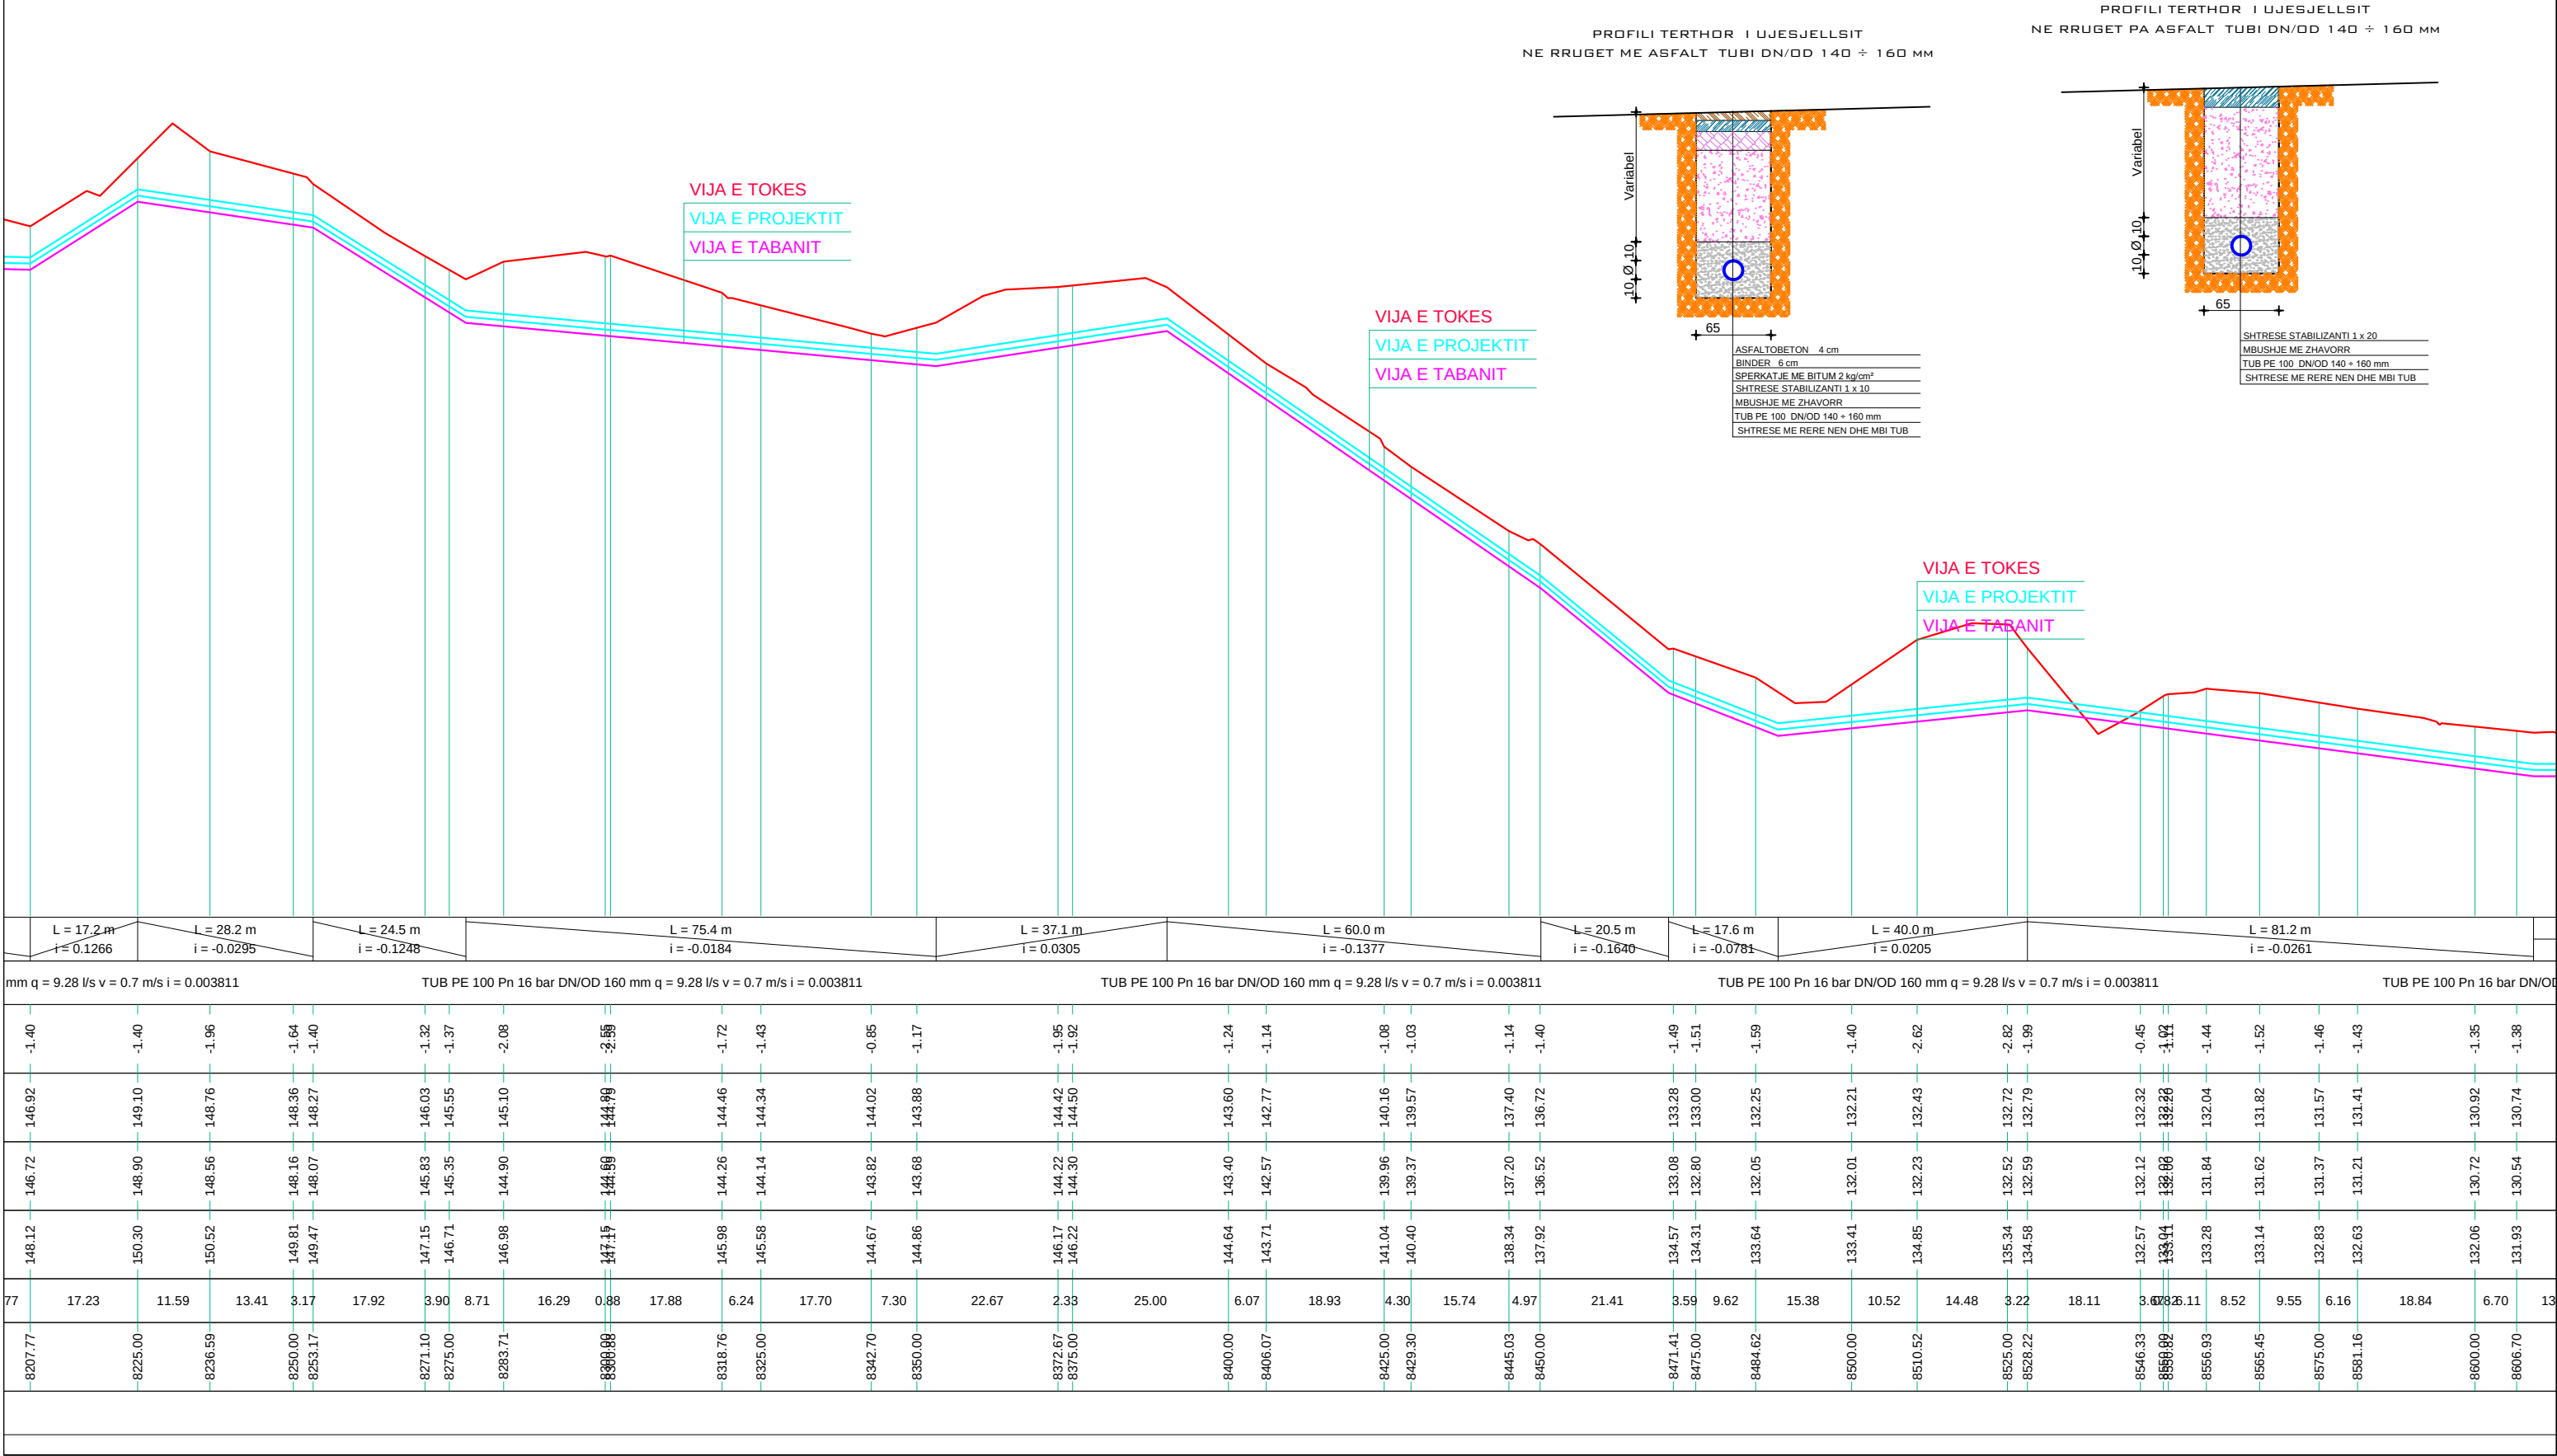

			STUDIO PROJEKTIM SUPERVISION KOLAUDIM TIRANE	
NDERTIMI I UJESJELLESIT TE FSHATRAVE LALEZ, BIZE, DRAÇ DHE SHETE NJESIA ADMINISTRATIVE ISHEM - BASHKIA DURRES			Inxh. Hidroteknik Msc.	Andrin KËRPAÇI
POROSITES: SH.A. UJESJELLES KANALIZIME DURRES			Inxh. Transp.	Laerta LIKO
EMERTIMI I FLETES			Arkit.	Joana GOLEMI
PROFILI GJATESOR I LINJES SE DERGIMIT DEPO LALEZ - DRAÇ - SHETE			Inxh. Hidroteknik	Eno KOSTA
FAZA	DATA	NR. FLETËS	Topograf	Servet VERÇANI
PR. ZBT.	05. 2015	51		

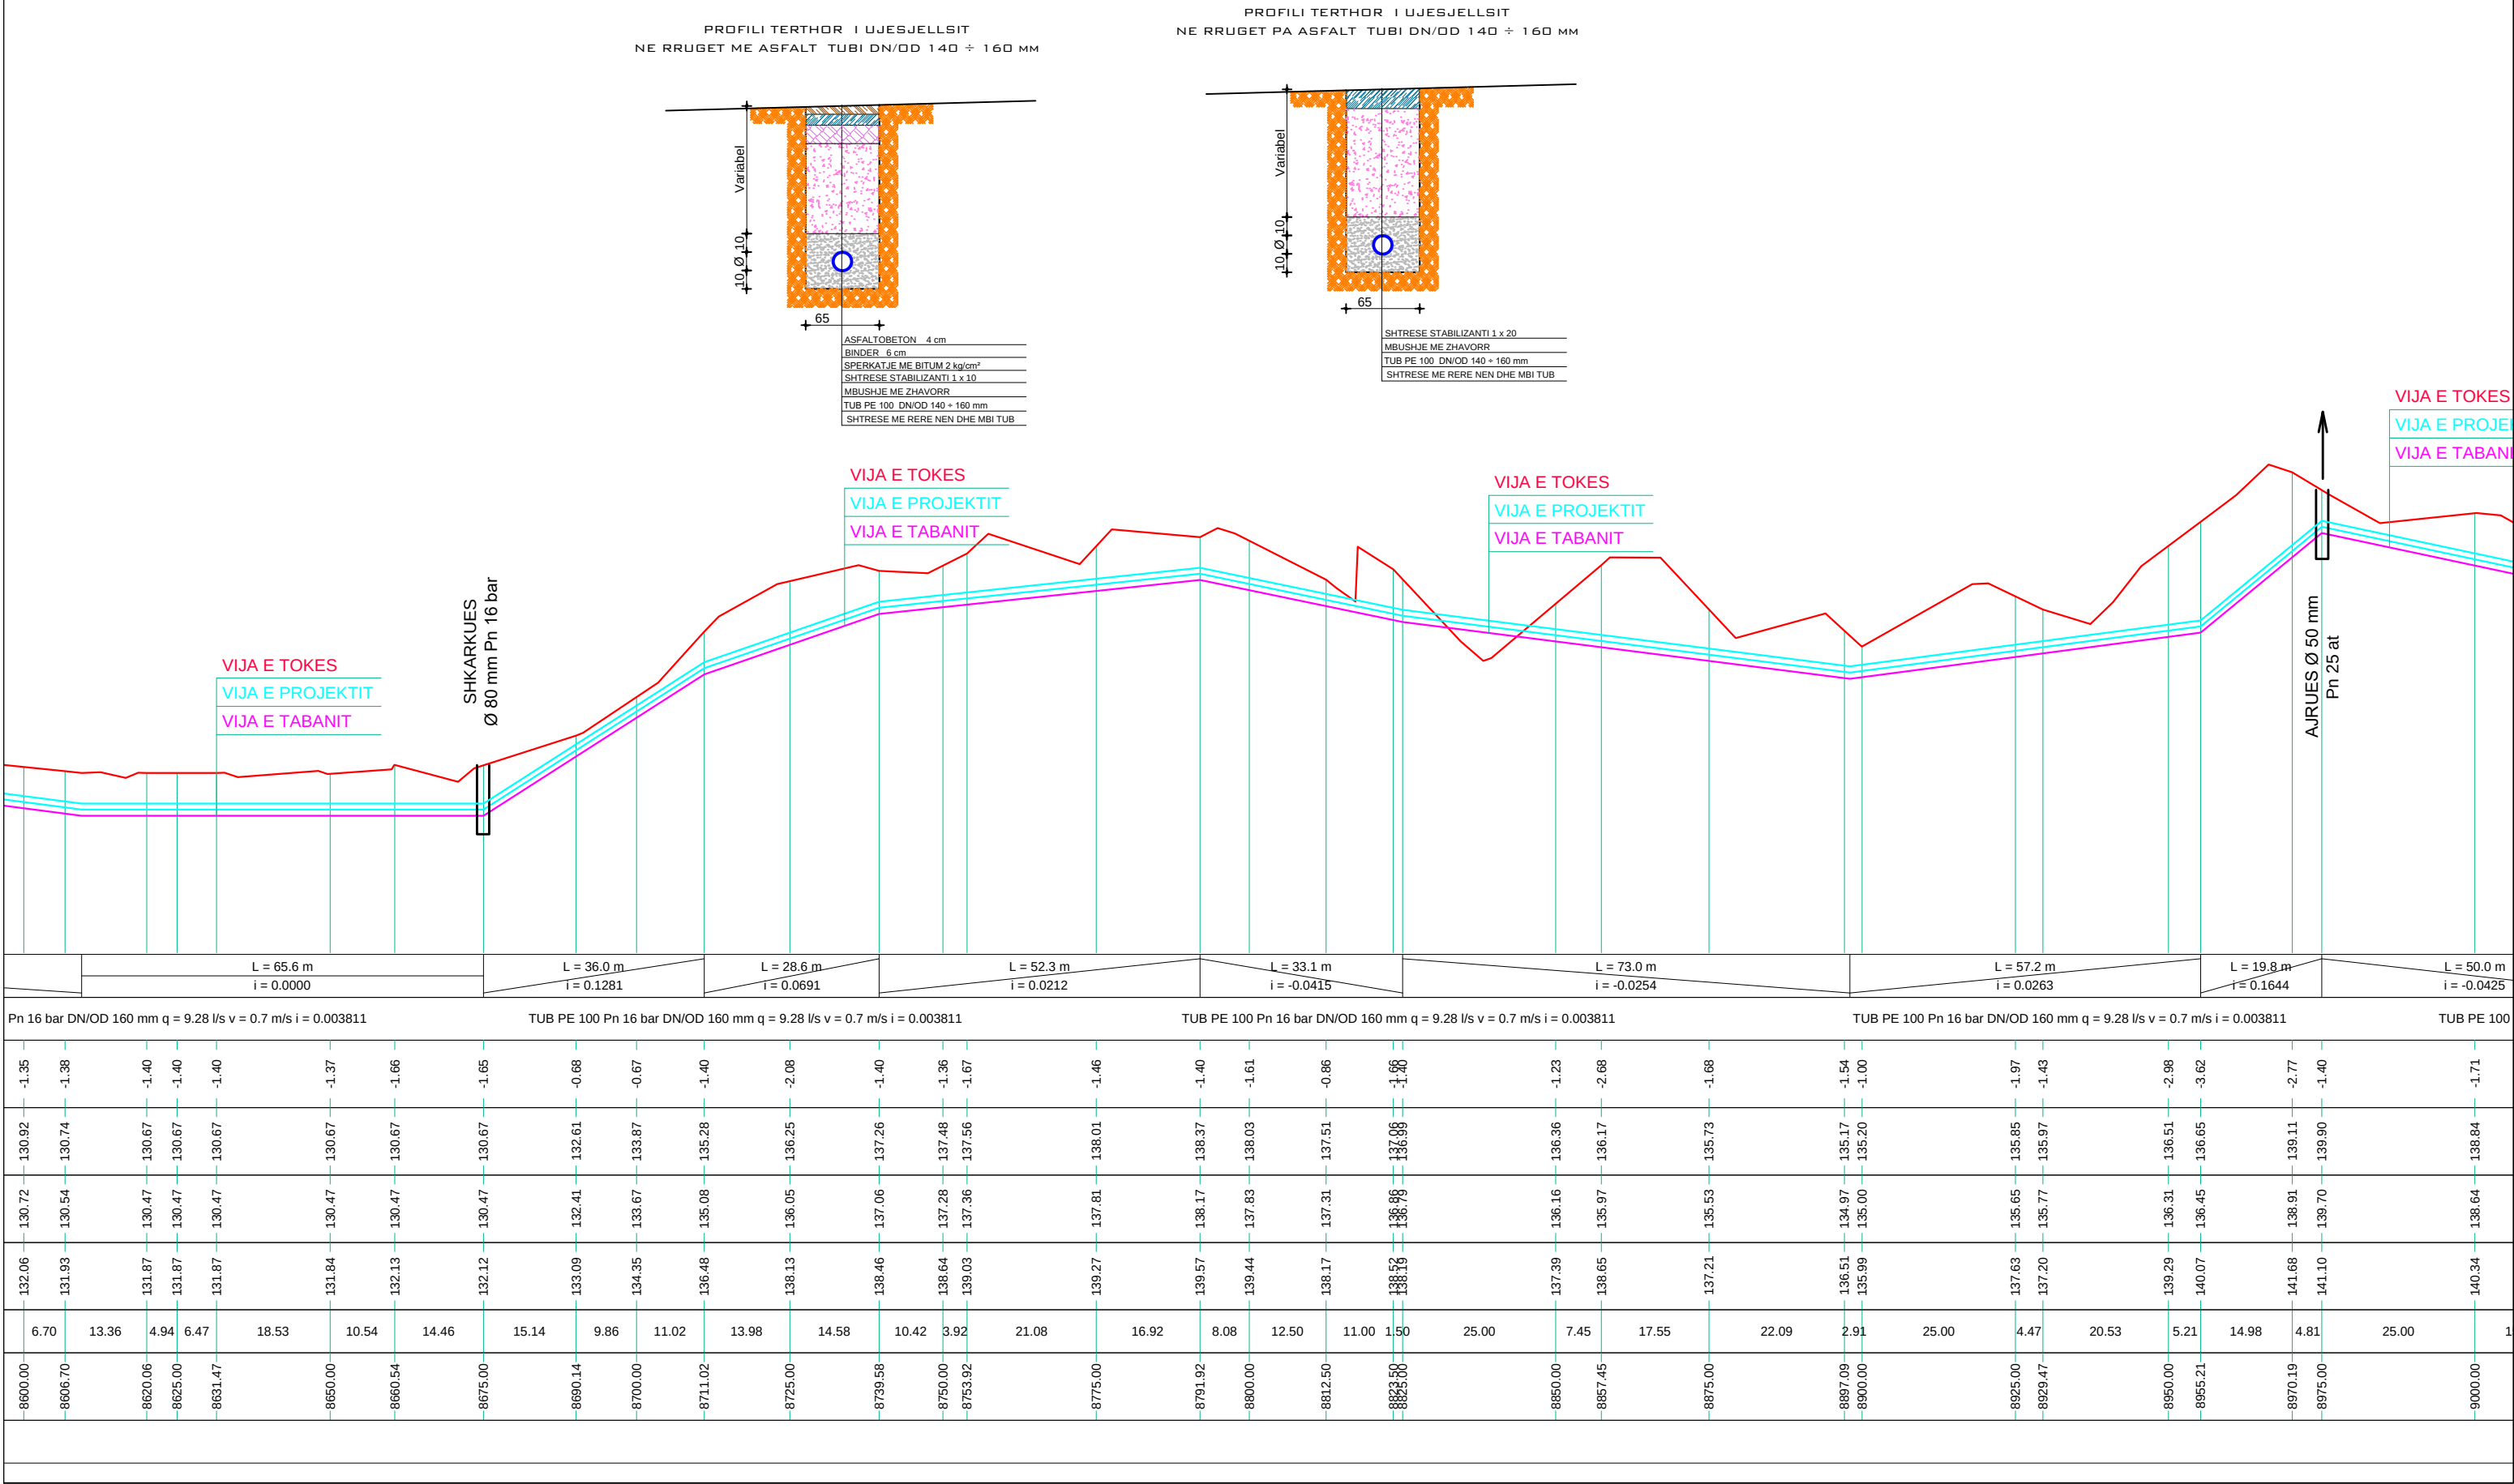


NDERTIMI I UJESJELLESIT TE FSHATRAVE LALEZ, BIZE, DRAÇ DHE SHETE
NJESIA ADMINISTRATIVE ISHEM - BASHKIA DURRËS
PROFILI GJATESOR I LINJES SE DERGIMIT DEPO LALEZ - DRAÇ - SHETE
SHv 1:200 SHh 1:1000




STUDIO PROJEKTIM
SUPERVISION
KOLAUDIM
TIRANË

NDERTIMI I UJESJELLESIT TE FSHATRAVE LALEZ, BIZE, DRAÇ DHE SHETE NJESIA ADMINISTRATIVE ISHEM - BASHKIA DURRËS			Inxh. Hidroteknik MSc.	Andrin KËRPAÇI	
POROSITES: SH.A. UJESJELLES KANALIZIME DURRES			Inxh. Transp.	Laerta LIKO	
EMERTIMI I FLETES			Arkit.	Joana GOLEMI	
PROFILI GJATESOR I LINJES SE DERGIMIT DEPO LALEZ - DRAÇ - SHETE			Inxh. Hidroteknik	Eno KOSTA	
FAZA	DATA	NR. FLETËS	Topograf	Servet VERÇANI	
PR. ZBT.	05. 2015	52			

PROFILI TERTHOR I UJESJELLSIT
NE RRUGET ME ASFALT TUBI DN/OD 140 ÷ 160 MM

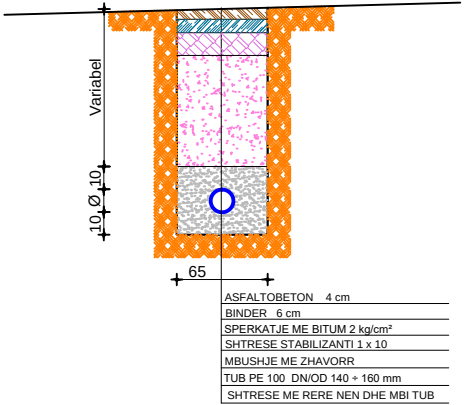

PROFILI TERTHOR I UJESJELLSIT
NE RRUGET PA ASFALT TUBI DN/OD 140 ÷ 160 MM

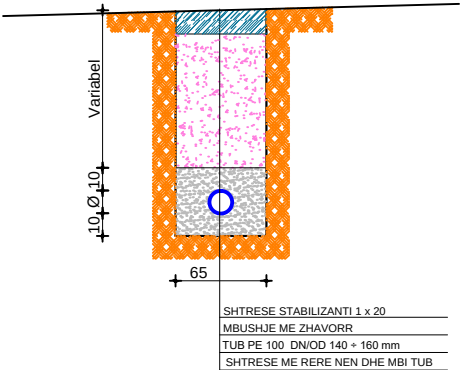

VIJA E TOKES

VIJA E PROJEKTIT

VIJA E TABANIT

VIJA E TOKES

VIJA E PROJEKTIT

VIJA E TABANIT

VIJA E TOKES


VIJA E PROJEKTIT

VIJA E TABANIT

VIJA E TOKES

VIJA E PROJEKTIT

VIJA E TABANIT

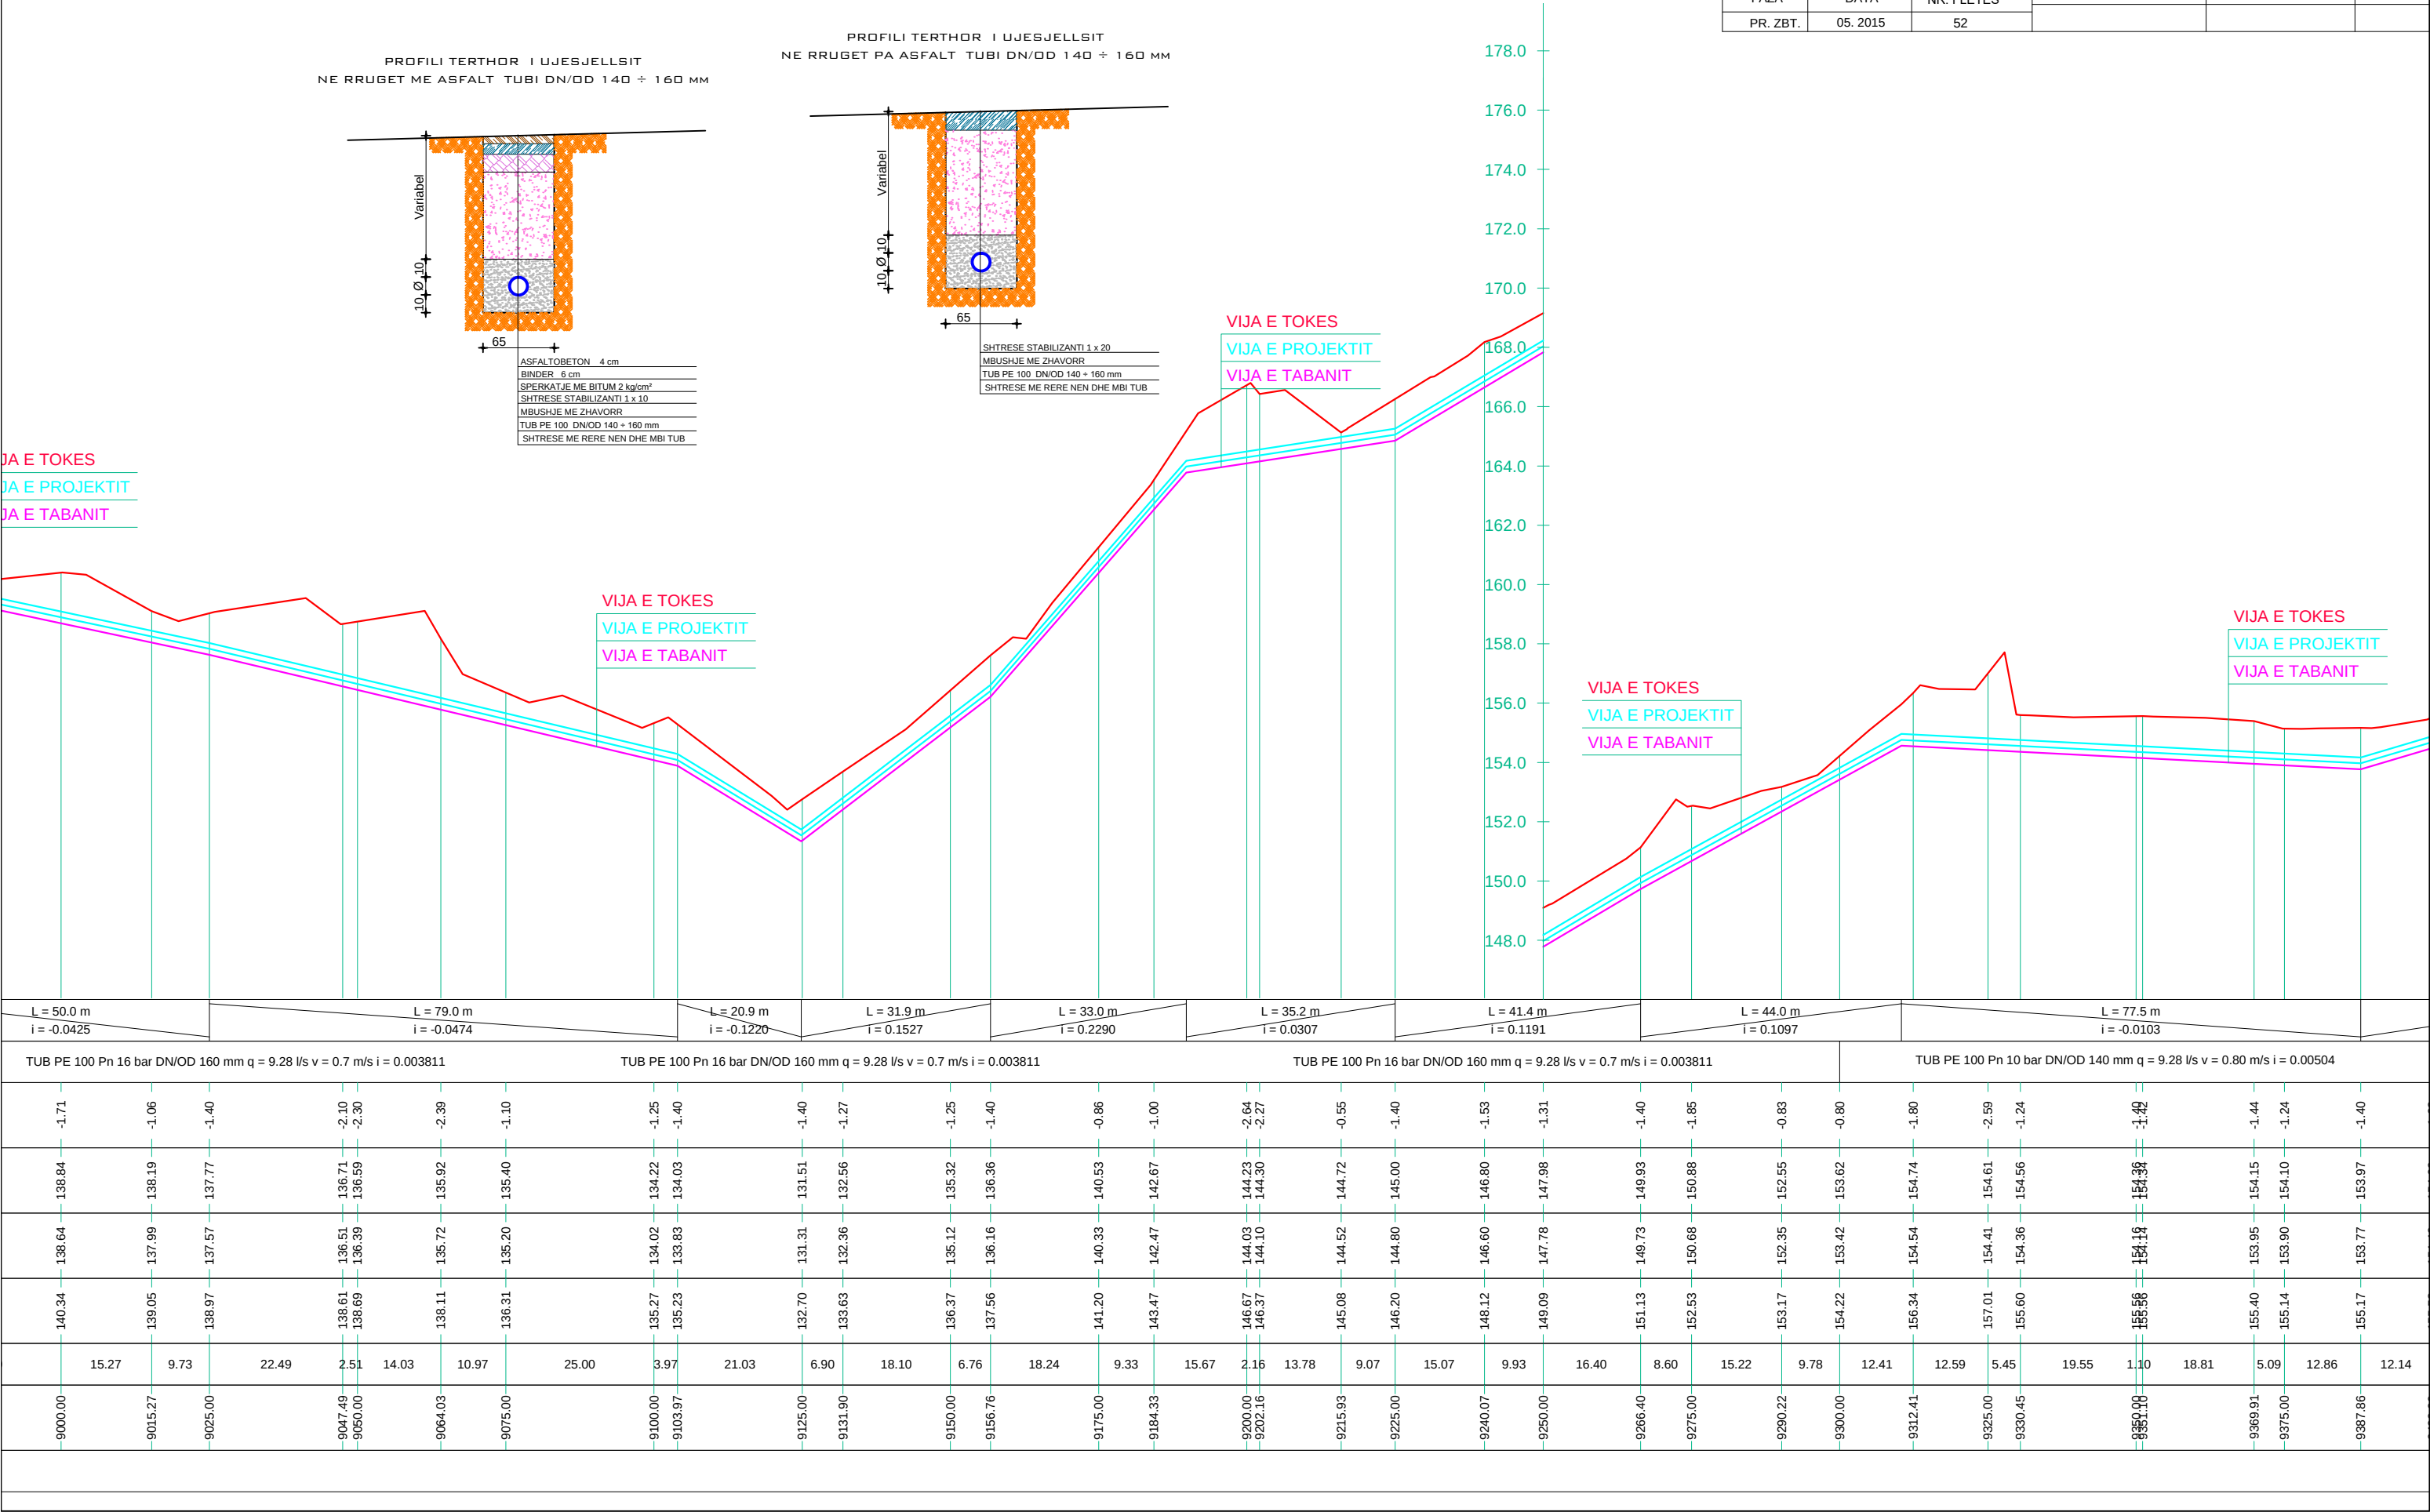

			STUDIO PROJEKTIM SUPERVISION KOLAUDIM TIRANE	
NDERTIMI I UJESJELLESIT TE FSHATRAVE LALEZ, BIZE, DRAÇ DHE SHETE NJESIA ADMINISTRATIVE ISHEM - BASHKIA DURRES			Inxh. Hidroteknik Msc.	Andrin KËRPAÇI
POROSITES: SH.A. UJESJELLES KANALIZIME DURRES			Inxh. Transp.	Laerta LIKO
EMERTIMI I FLETES			Arkit.	Joana GOLEMI
PROFILI GJATESOR I LINJES SE DERGIMIT DEPO LALEZ - DRAÇ - SHETE			Inxh. Hidroteknik	Eno KOSTA
FAZA	DATA	NR. FLETËS	Topograf	Servet VERÇANI
PR. ZBT.	05. 2015	53		




Technical drawing of a cross-section of a road structure. The drawing shows a central circular hole with a diameter of 10 cm, indicated by a dimension line and the text "10 Ø 10". The hole is surrounded by a concrete base (ASFALTOBETON) with a width of 65 cm, indicated by a dimension line and the text "65". The concrete base is surrounded by a layer of binder (BINDER) with a width of 4 cm, indicated by a dimension line and the text "4 cm". The binder is surrounded by a layer of asphalt (SPERKATJE ME BITUM) with a thickness of 2 kg/cm², indicated by a dimension line and the text "2 kg/cm²". The asphalt is surrounded by a layer of stabilizer (SHITRESE STABILIZANTI) with a thickness of 1 x 10. The stabilizer is surrounded by a layer of MBUSHJE ME ZHAVORR. The MBUSHJE ME ZHAVORR is surrounded by a layer of TUB PE 100 DN/OD 140 x 160 mm. The TUB PE 100 DN/OD 140 x 160 mm is surrounded by a layer of SHITRESE ME RERE NEN DHE MBI TUB. The dimension "Variabel" is indicated on the left side of the drawing.

Technical drawing of a stabilization layer (SHTRESE STABILIZANTI) showing a cross-section of a road construction. The drawing includes a central pipe (TUB PE 100 DN/OD 140 x 160 mm) surrounded by a stabilization layer (SHTRESE ME ZHAVORR) and a base layer (MBUSHJE ME ZHAVORR). The total width is 65 cm, and the height is variable. The drawing is labeled with dimensions and material specifications.

Dimensions and specifications:


- Variable height (SHTRESE STABILIZANTI 1 x 20)
- 65 cm width
- 10, Ø, 10 (hole diameter)
- MBUSHJE ME ZHAVORR (base layer)
- TUB PE 100 DN/OD 140 x 160 mm (pipe)
- SHTRESE ME ZHAVORR (stabilization layer)
- SHTRESE ME RERE NEN DHE MBI TUB (stabilization layer on and under the pipe)

NDERTIMI I UJESJELLESIT TE FSHATRAVE LALEZ, BIZE, DRAÇ DHE SHETE
NJESIA ADMINISTRATIVE ISHEM - BASHKIA DURRËS
PROFILI GJATESOR I LINJES SE DERGIMIT TUBI KRYESOR DEPO DRAÇ
SHv 1:200 SHh 1:1000

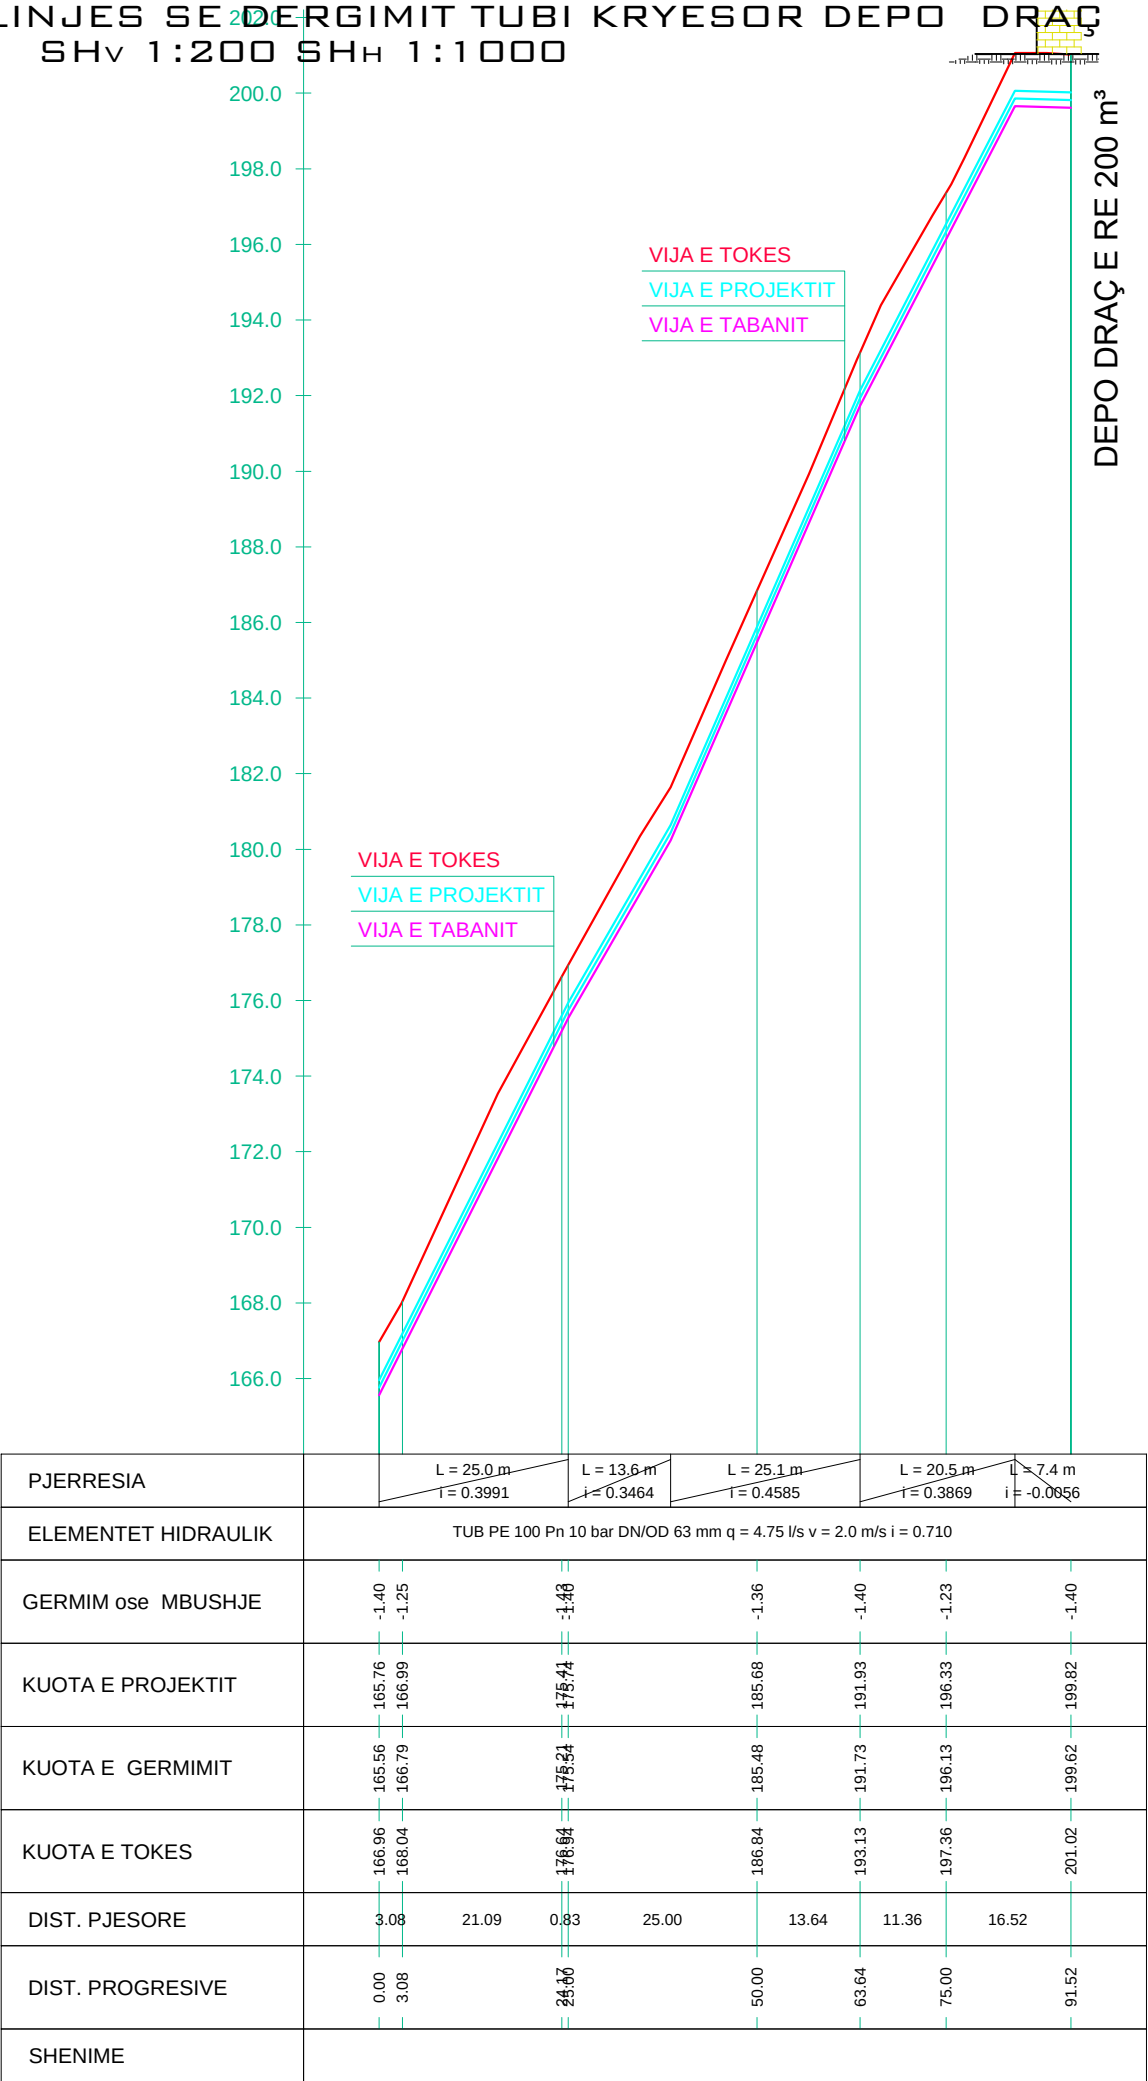


INVICTUS SH.P.K			STUDIO PROJEKTIM SUPERVISION KOLAUDIM TIRANË	
NDERTIMI I UJESJELLESIT TE FSHATRAVE LALEZ, BIZE, DRAÇ DHE SHETE NJESIA ADMINISTRATIVE ISHEM - BASHKIA DURRËS			Inxh. Hidroteknik MSc.	Andrin KËRPAÇI
POROSITES: SH.A. UJESJELLES KANALIZIME DURRES			Inxh. Transp.	Laerta LIKO
EMERTIMI I FLETES			Arkit.	Joana GOLEMI
PROFILI GJATESOR I LINJES SE DERGIMIT TUBI KRYESOR DEPO DRAÇ			Inxh. Hidroteknik	Eno KOSTA
FAZA	DATA	NR. FLETËS	Topograf	Servet VERÇANI
PR. ZBT.	05. 2015	54		

PROFILI TERTHOR I UJESJELLSIT
NE RRUGET ME ASFALT TUBI DN/OD 140 ÷ 160 MM

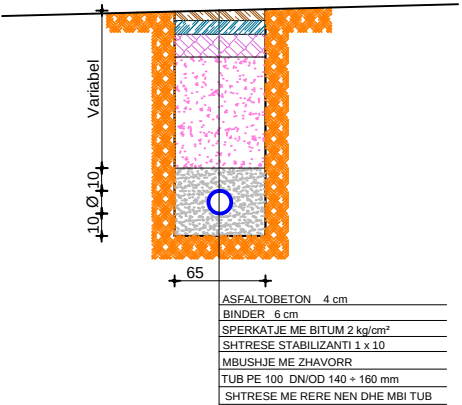

PROFILI TERTHOR I UJESJELLSIT
NE RRUGET PA ASFALT TUBI DN/OD 140 ÷ 160 MM

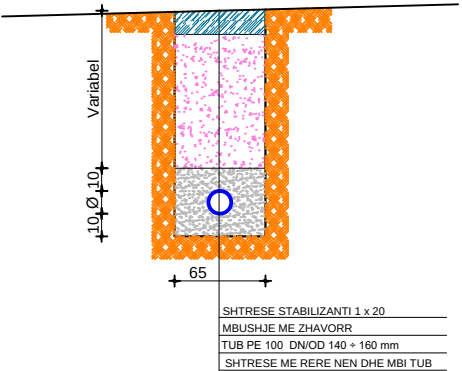


NDERTIMI I UJESJELLESIT TE FSHATRAVE LALEZ, BIZE, DRAÇ DHE SHETE
NJESIA ADMINISTRATIVE ISHEM - BASHKIA DURRËS
PLANIMETRIA E PERGJITHSHME E LINJAVE TE SHPERNDARJES LALEZ - BIZE



STUDIO PROJEKTIM
SUPERVISION
KOLAUDIM
TIRANË

NDERTIMI I UJESJELLESIT TE FSHATRAVE LALEZ, BIZE, DRAÇ DHE SHETE NJESIA ADMINISTRATIVE ISHEM - BASHKIA DURRËS			Inxh. Hidroteknik MSc.	Andrin KËRPAÇI	
POROSITES: SH.A. UJESJELLES KANALIZIME DURRES			Inxh. Transp.	Laerta LIKO	
EMERTIMI I FLETES			Arkit.	Joana GOLEMI	
PLANIMETRIA E PERGJITHSHME E LINJAVE TE SHPERNDARJES LALEZ - BIZE			Inxh. Hidroteknik	Eno KOSTA	
FAZA	DATA	NR. FLETËS	Topograf	Servet VERÇANI	
PR. ZBT.	05. 2015	55			

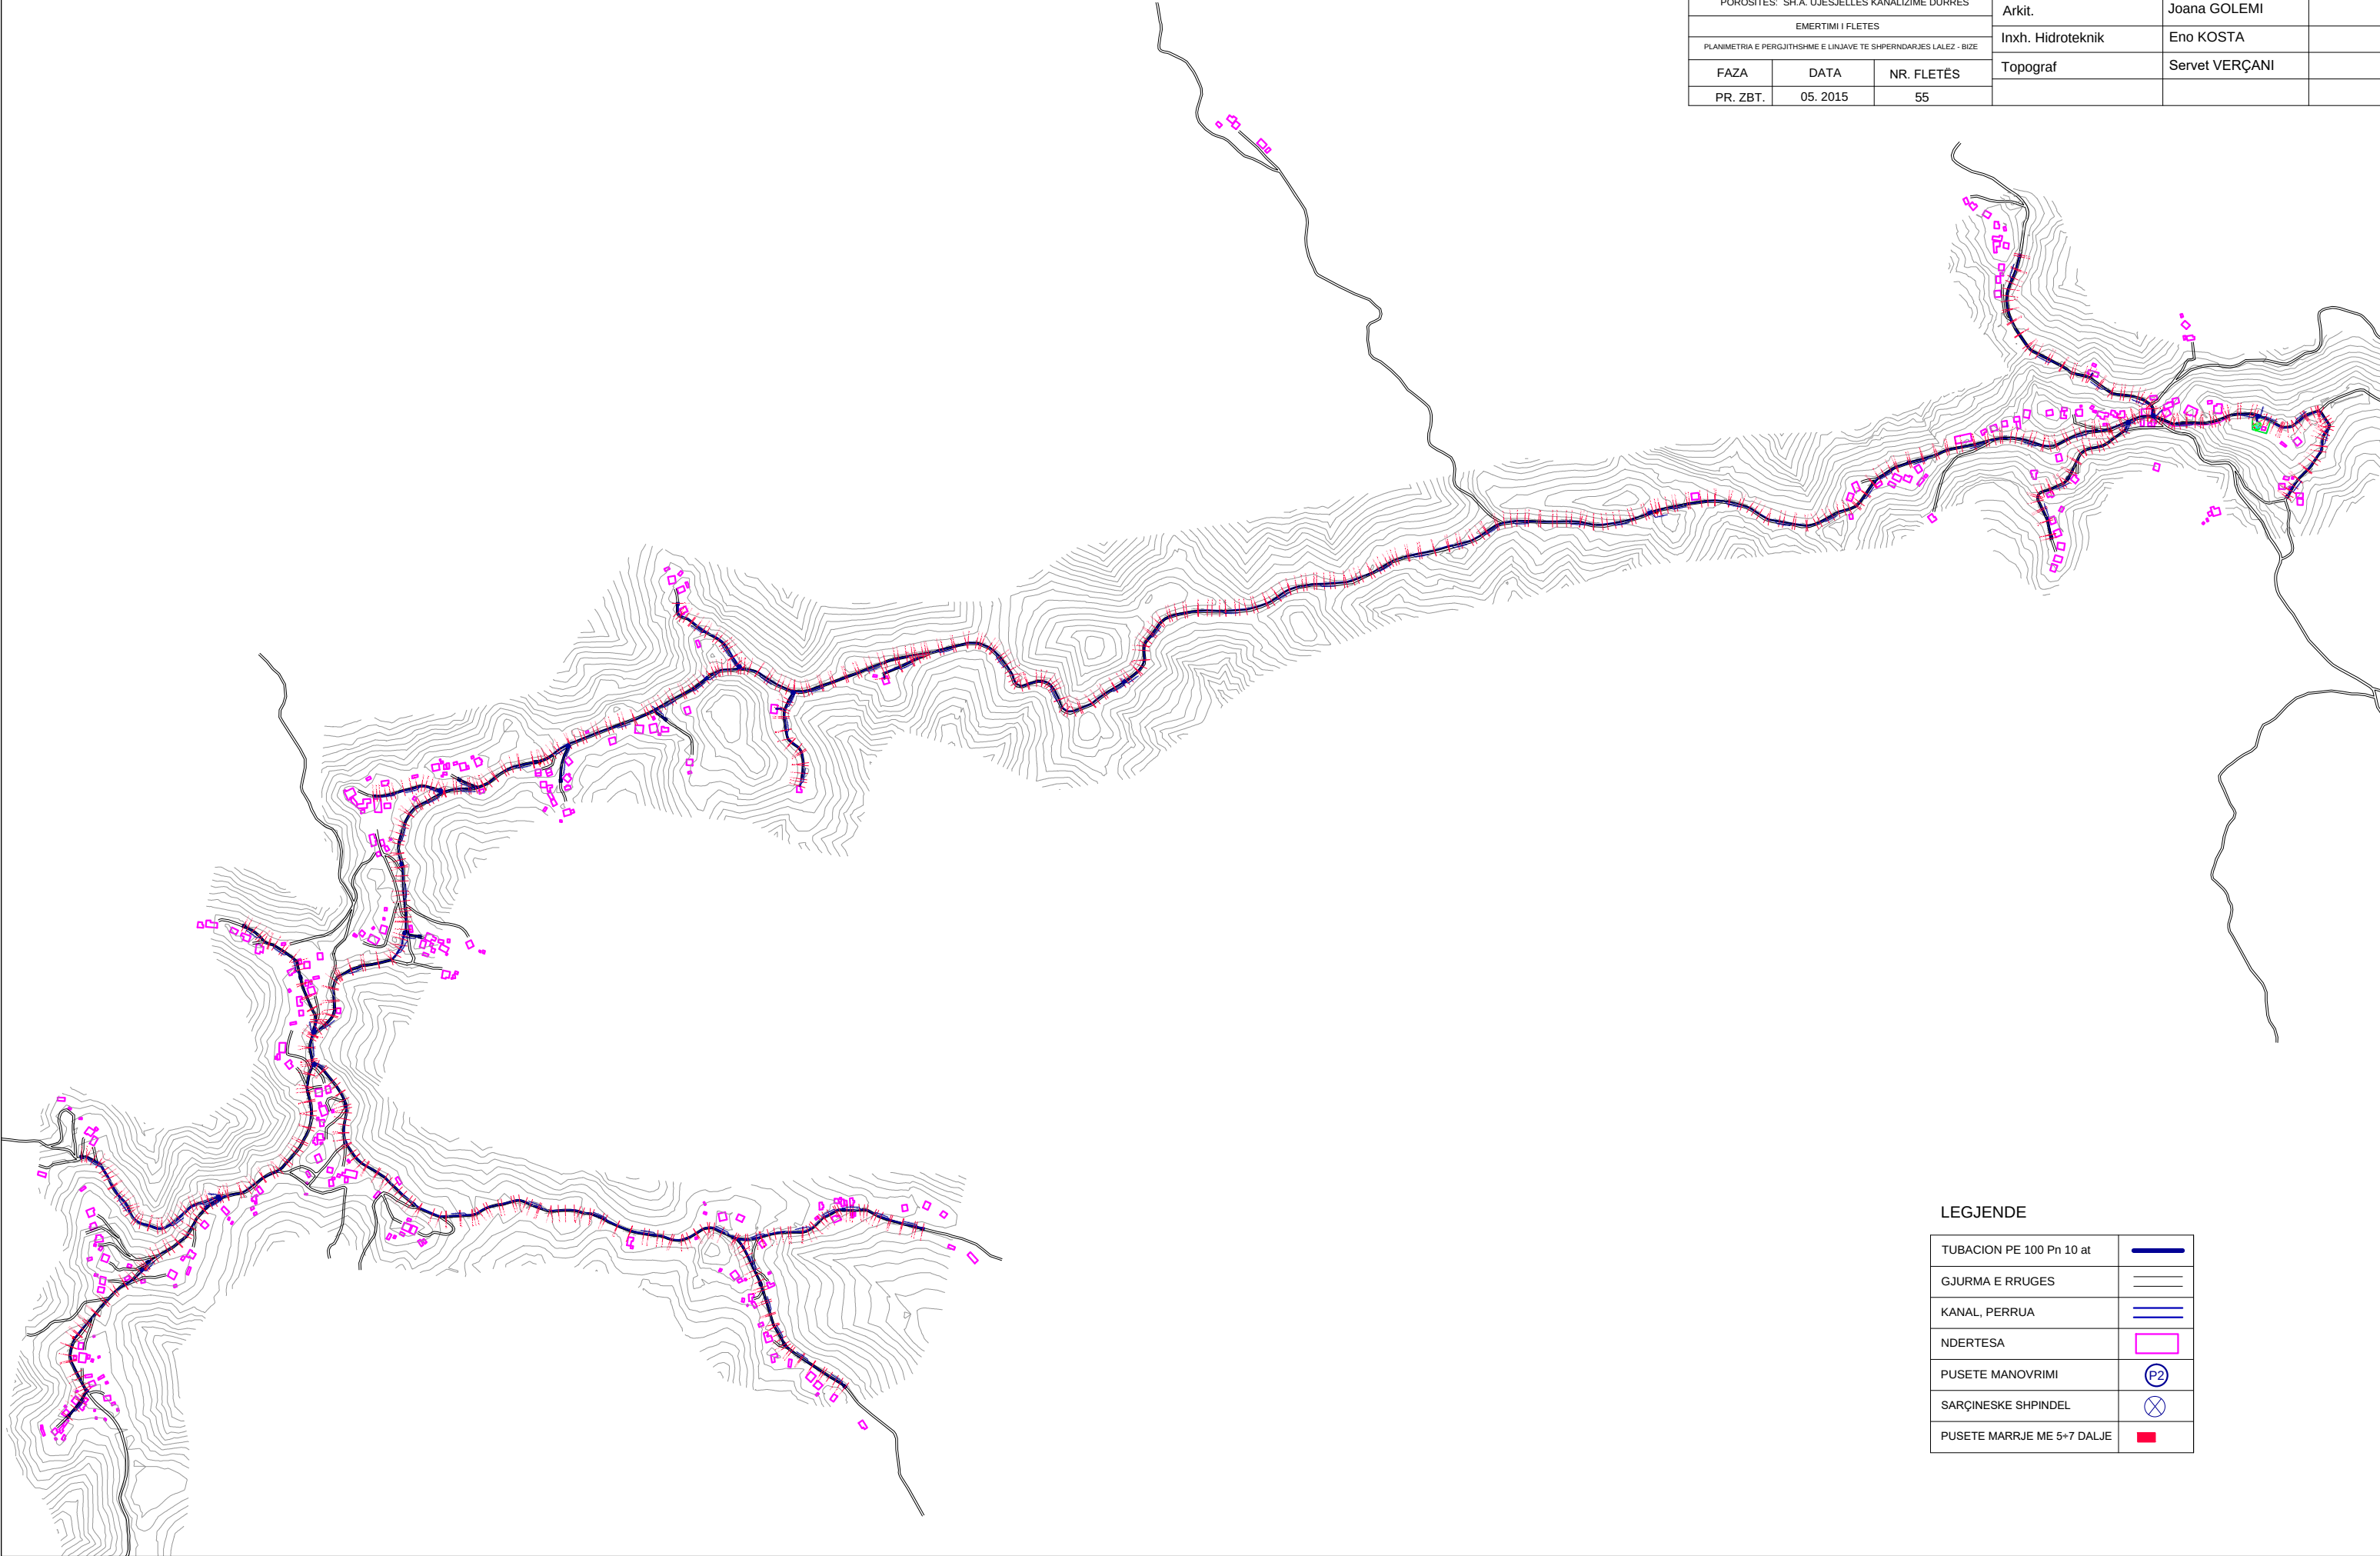

LEGJENDE

TUBACION PE 100 Pn 10 at	
GJURMA E RRUGES	
KANAL, PERRUA	
NDERTESA	
PUSETE MANOVRIMI	
SARÇINESKE SHPINDEL	
PUSETE MARRJE ME 5+7 DALJE	

INVICTUS
S.H.P.K

NDERTIMI I UJESJELLESIT TE FSHATRAVE LALEZ, BIZE, DRAÇ DHE SHETE
NJESIA ADMINISTRATIVE ISHEM - BASHKIA DURRËS

Andrin KËRPAÇI
Learte LIKO

POROSITES: SH.A. UJESJELLES KANALIZIME DURRES

Arkit

	EMERTIMLI FLETES
--	------------------

TABLE 1

PLANIMETRIA E LINJES SE SHPERNDARJES LALEZ - BIZE

Inxh. Hidroteknik

FA7A

DATA

~~NR FLET~~

Topograf

DD 38T

05 2015

57



TUBACION PE 100 Pn 10 at	
GJURMA E RRUGES	
KANAL, PERRUA	
NDERTESA	
PUSETE MANOVRIMI	
SARÇINESKE SHPINDEL	
PUSETE MARRJE ME 5+7 DALJE	

NDERTIMI I UJESJELLESIT TE FSHATRAVE LALEZ, BIZE, DRAÇ DHE SHETE
NJESIA ADMINISTRATIVE ISHEM - BASHKIA DURRËS
PLANIMETRIA E LINJES SE SHPERNDARJES LALEZ - BIZE
SH 1:1000




STUDIO PROJEKTIM
SUPERVISION
KOLAUDIM
TIRANË

NDERTIMI I UJESJELLESIT TE FSHATRAVE LALEZ, BIZE, DRAÇ DHE SHETE NJESIA ADMINISTRATIVE ISHEM - BASHKIA DURRËS			Inxh. Hidroteknik MSc.	Andrin KËRPAÇI	
POROSITES: SH.A. UJESJELLES KANALIZIME DURRES			Inxh. Transp.	Laerta LIKO	
EMERTIMI I FLETES			Arkit.	Joana GOLEMI	
PLANIMETRIA E LINJES SE SHPERNDARJES LALEZ - BIZE			Inxh. Hidroteknik	Eno KOSTA	
FAZA	DATA	NR. FLETËS	Topograf	Servet VERÇANI	
PR. ZBT.	05. 2015	58			

LEGJENDE


TUBACION PE 100 Pn 10 at	
GJURMA E RRUGES	
KANAL, PERRUA	
NDERTESA	
PUSETE MANOVRIMI	
SARÇINESKE SHPINDEL	
PUSETE MARRJE ME 5+7 DALJE	

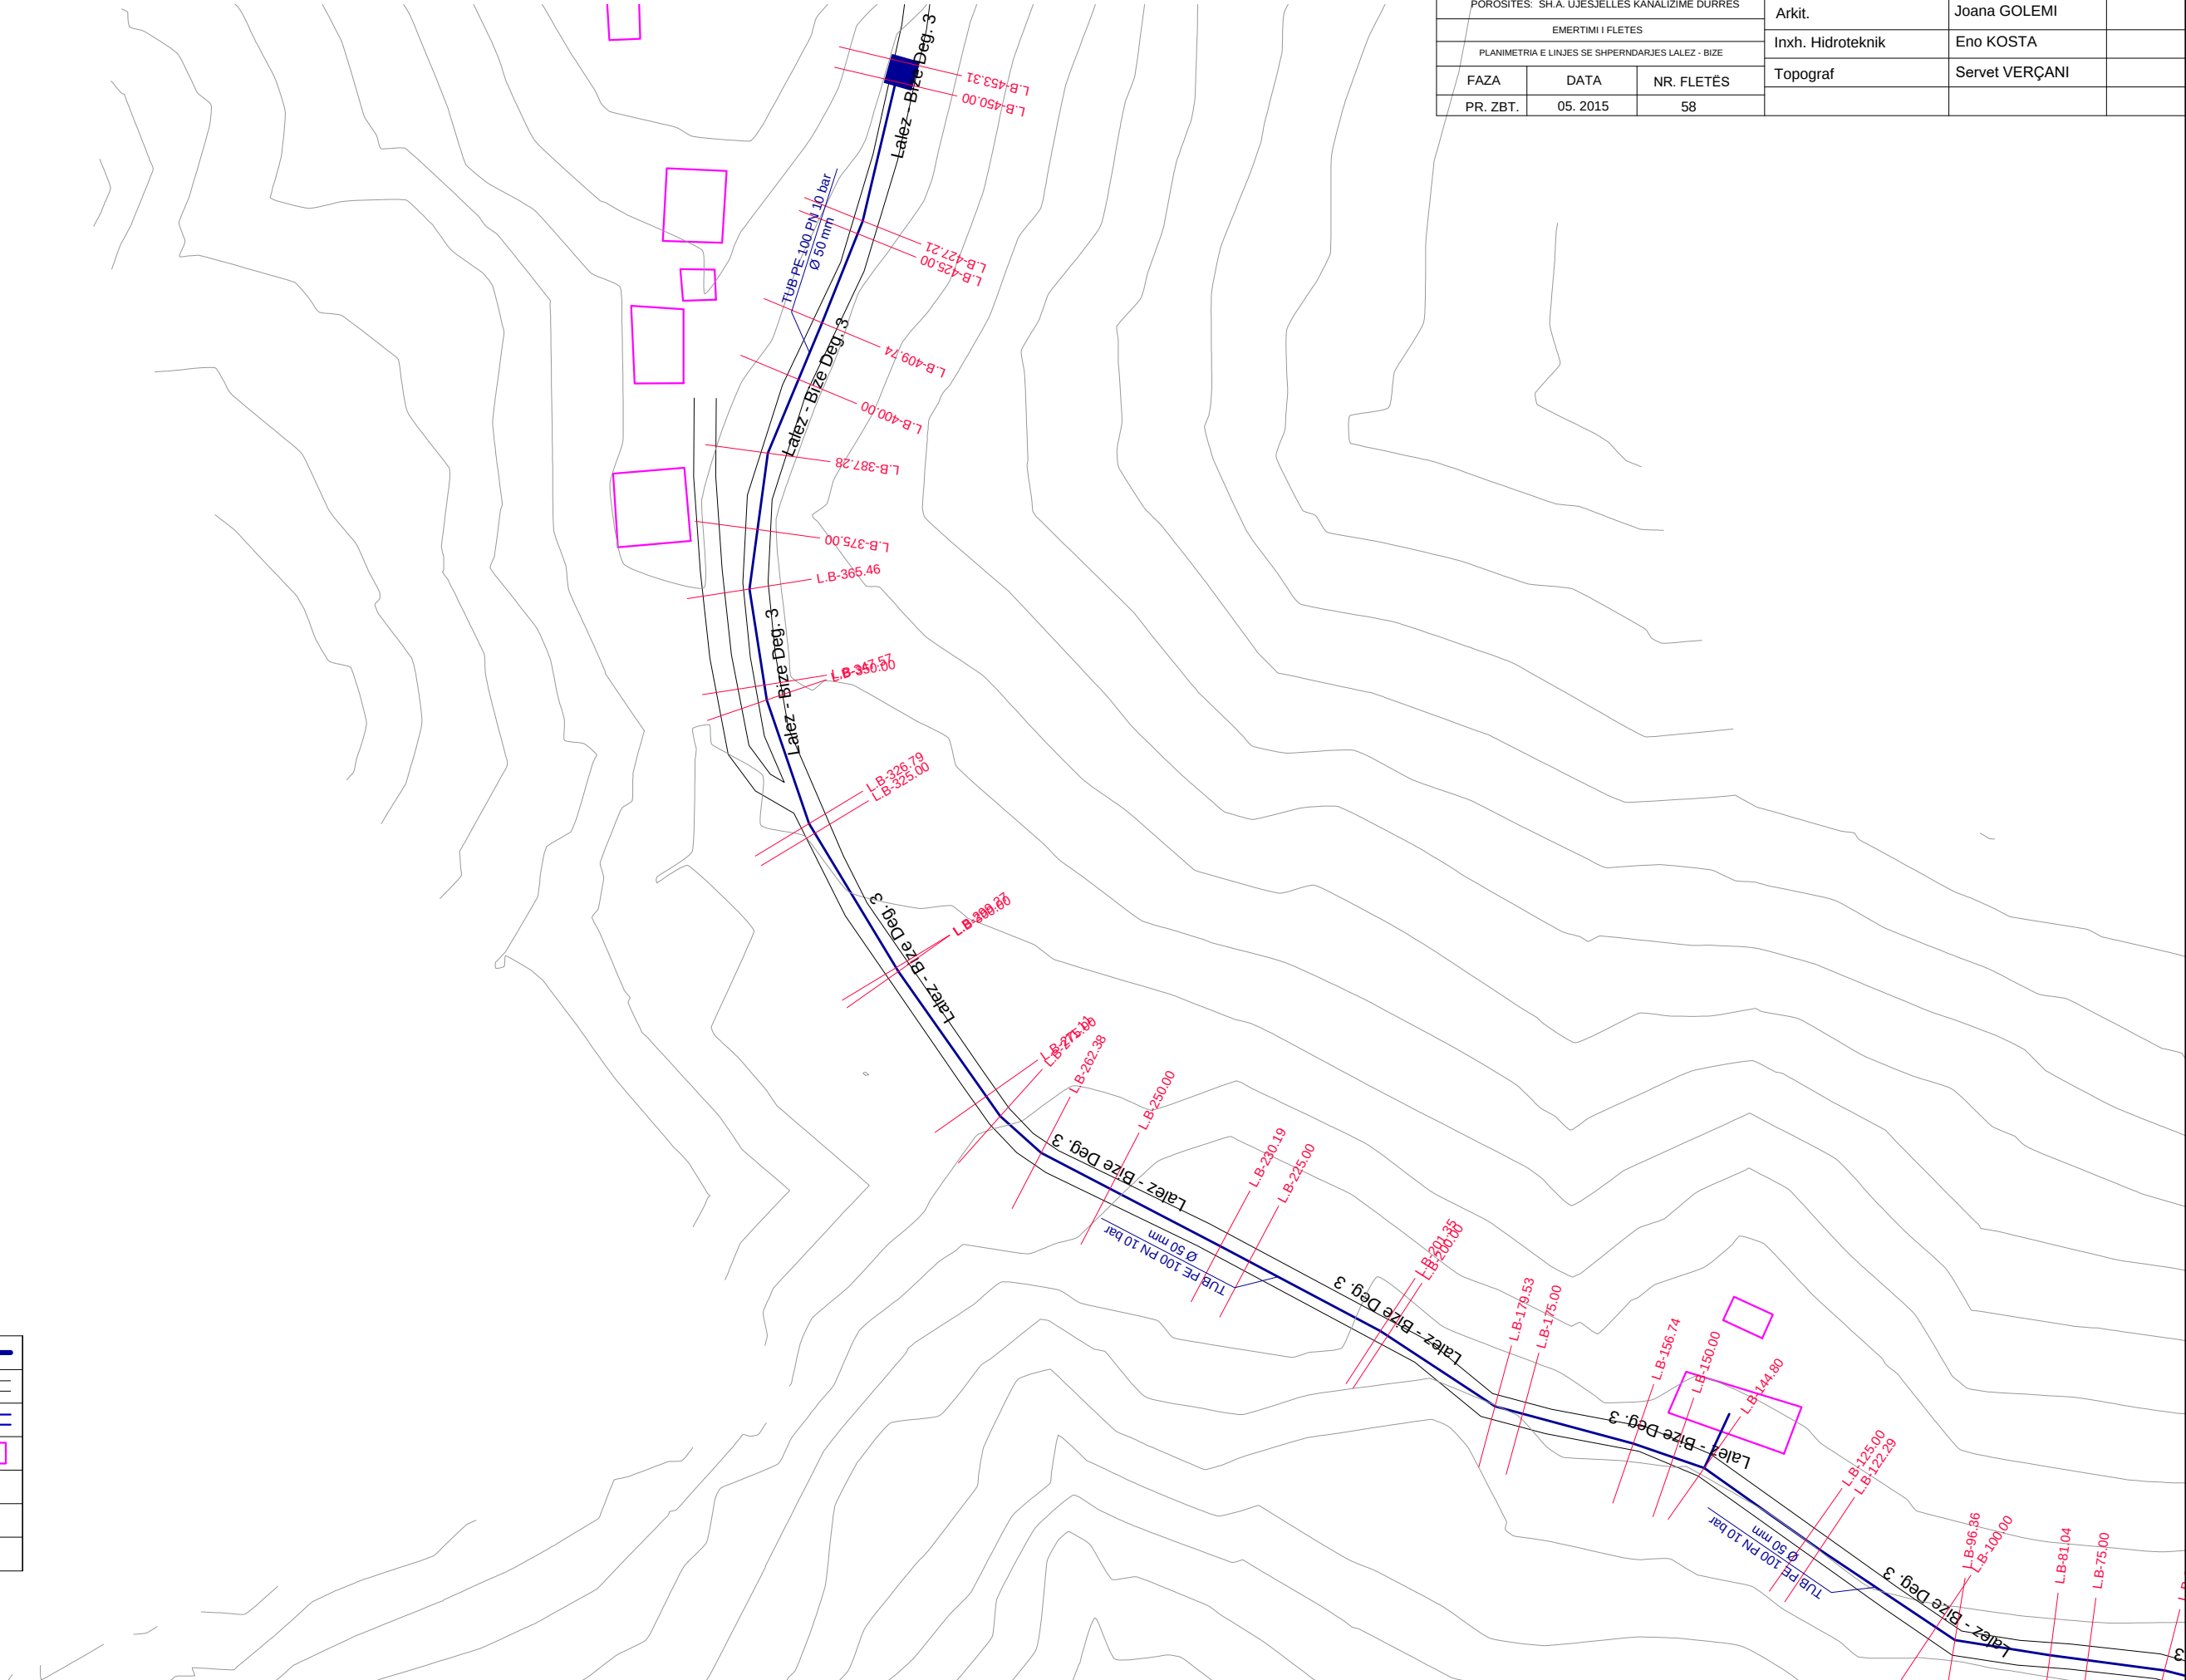

NDERTIMI I UJESJELLESIT TE FSHATRAVE LALEZ, BIZE, DRAÇ DHE SHETE
NJESIA ADMINISTRATIVE ISHEM - BASHKIA DURRËS
PLANIMETRIA E LINJES SE SHPERNDARJES LALEZ - BIZE
SH 1:1000



NDERTIMI I UJESJELLESIT TE FSHATRAVE LALEZ, BIZE, DRAÇ DHE SHETE NJESIA ADMINISTRATIVE ISHEM - BASHKIA DURRËS			Inxh. Hidroteknik MSc.	Andrin KËRPAÇI	
POROSITES: SH.A. UJESJELLES-KANALIZIME DURRES			Inxh. Transp.	Laerta LIKO	
EMERTIMI I FLETES			Arkit.	Joana GOLEMI	
PLANIMETRIA E LINJES SE SHPERNDARJES LALEZ-BIZE			Inxh. Hidroteknik	Eno KOSTA	
FAZA	DATA	NR. FLETËS	Topograf	Servet VERÇANI	
PR. ZBT.	05. 2015	59			

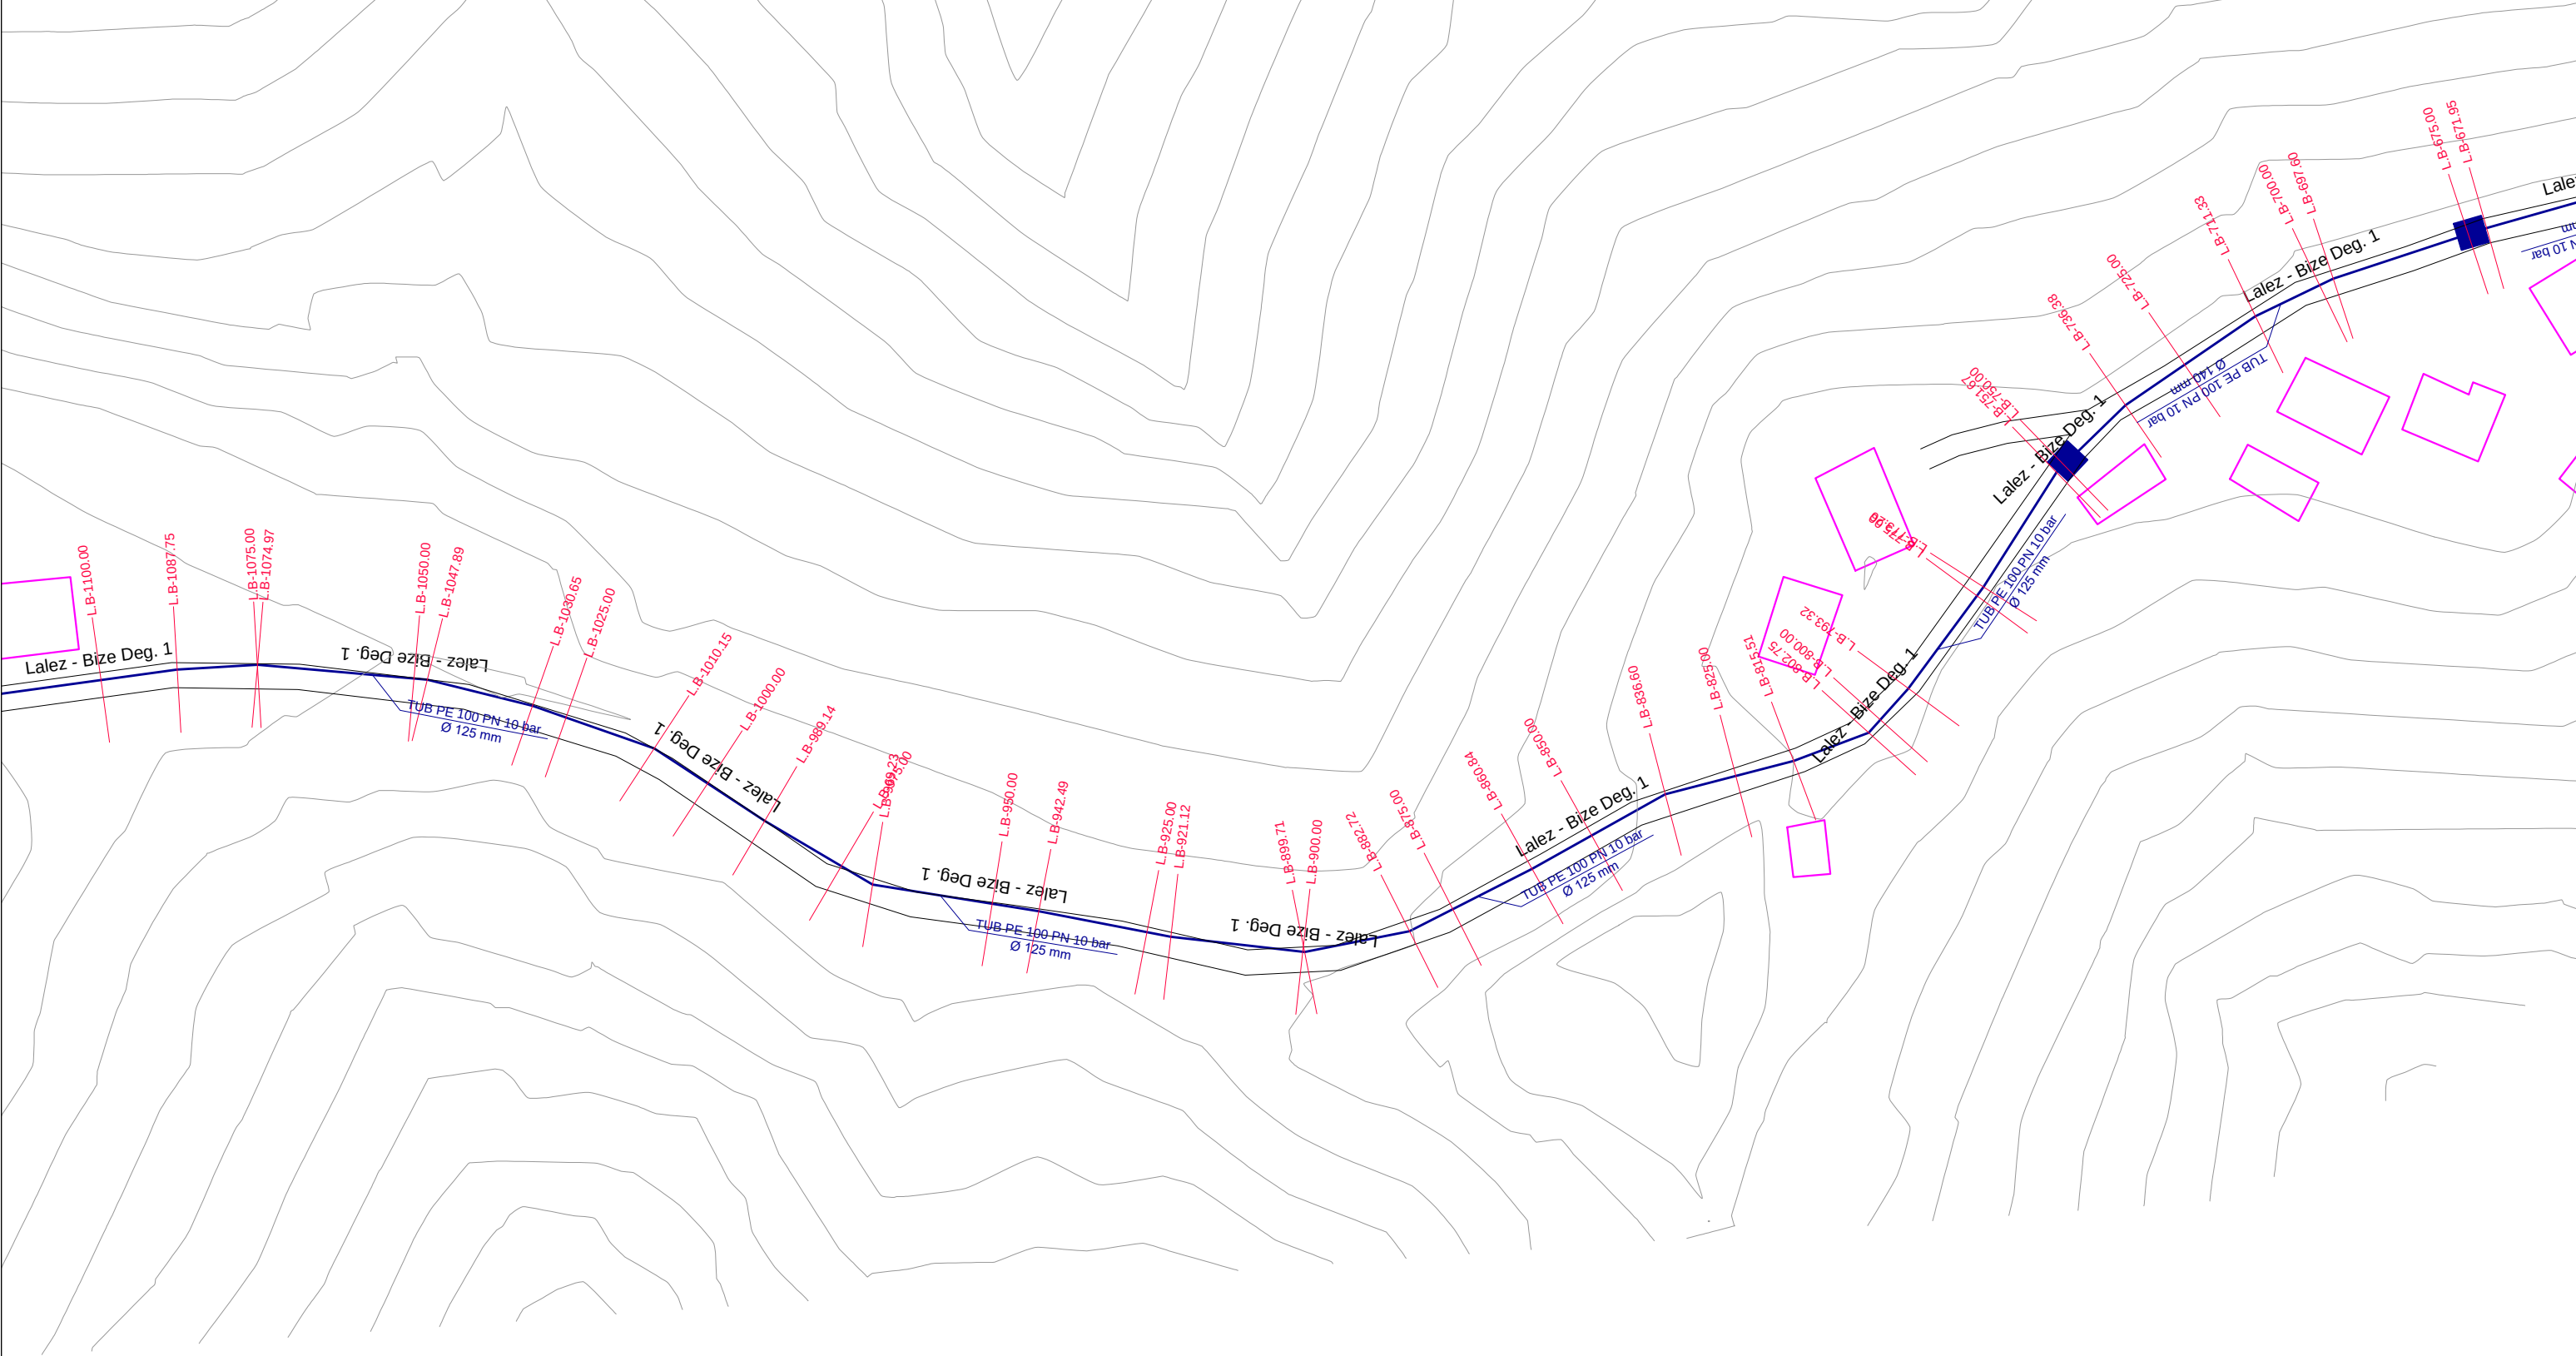

INVICTUS
S.H.P.K

STUDIO PROJEKTIM
SUPERVISION
KOLAUDIM
TIRANË

NDERTIMI I UJESJELLESIT TE FSHATRAVE LALEZ, BIZE, DRAÇ DHE SHETE
NJESIA ADMINISTRATIVE ISHEM - BASHKIA DURRES

Inxh. Hidroteknik MSc.

Andrin KËRPAÇI

POROSITES: SH.A. UJESJELLES KANALIZIME DURRES

Inhx. Transp.	
---------------	--

Laerta LIKO

EMERTIMI I FLETES

Arkit.

Joana GOLEMI

PLANIMETRIA E LINJES SE SHPERNDARJES LALEZ - BIZE

Inxh. Hidroteknik

Eno KOSTA

FAZA

DATA

NR. FLETËS


Topograf	
----------	--

Servet VERÇANI

PR. ZBT.

05. 2015

	60
--	----

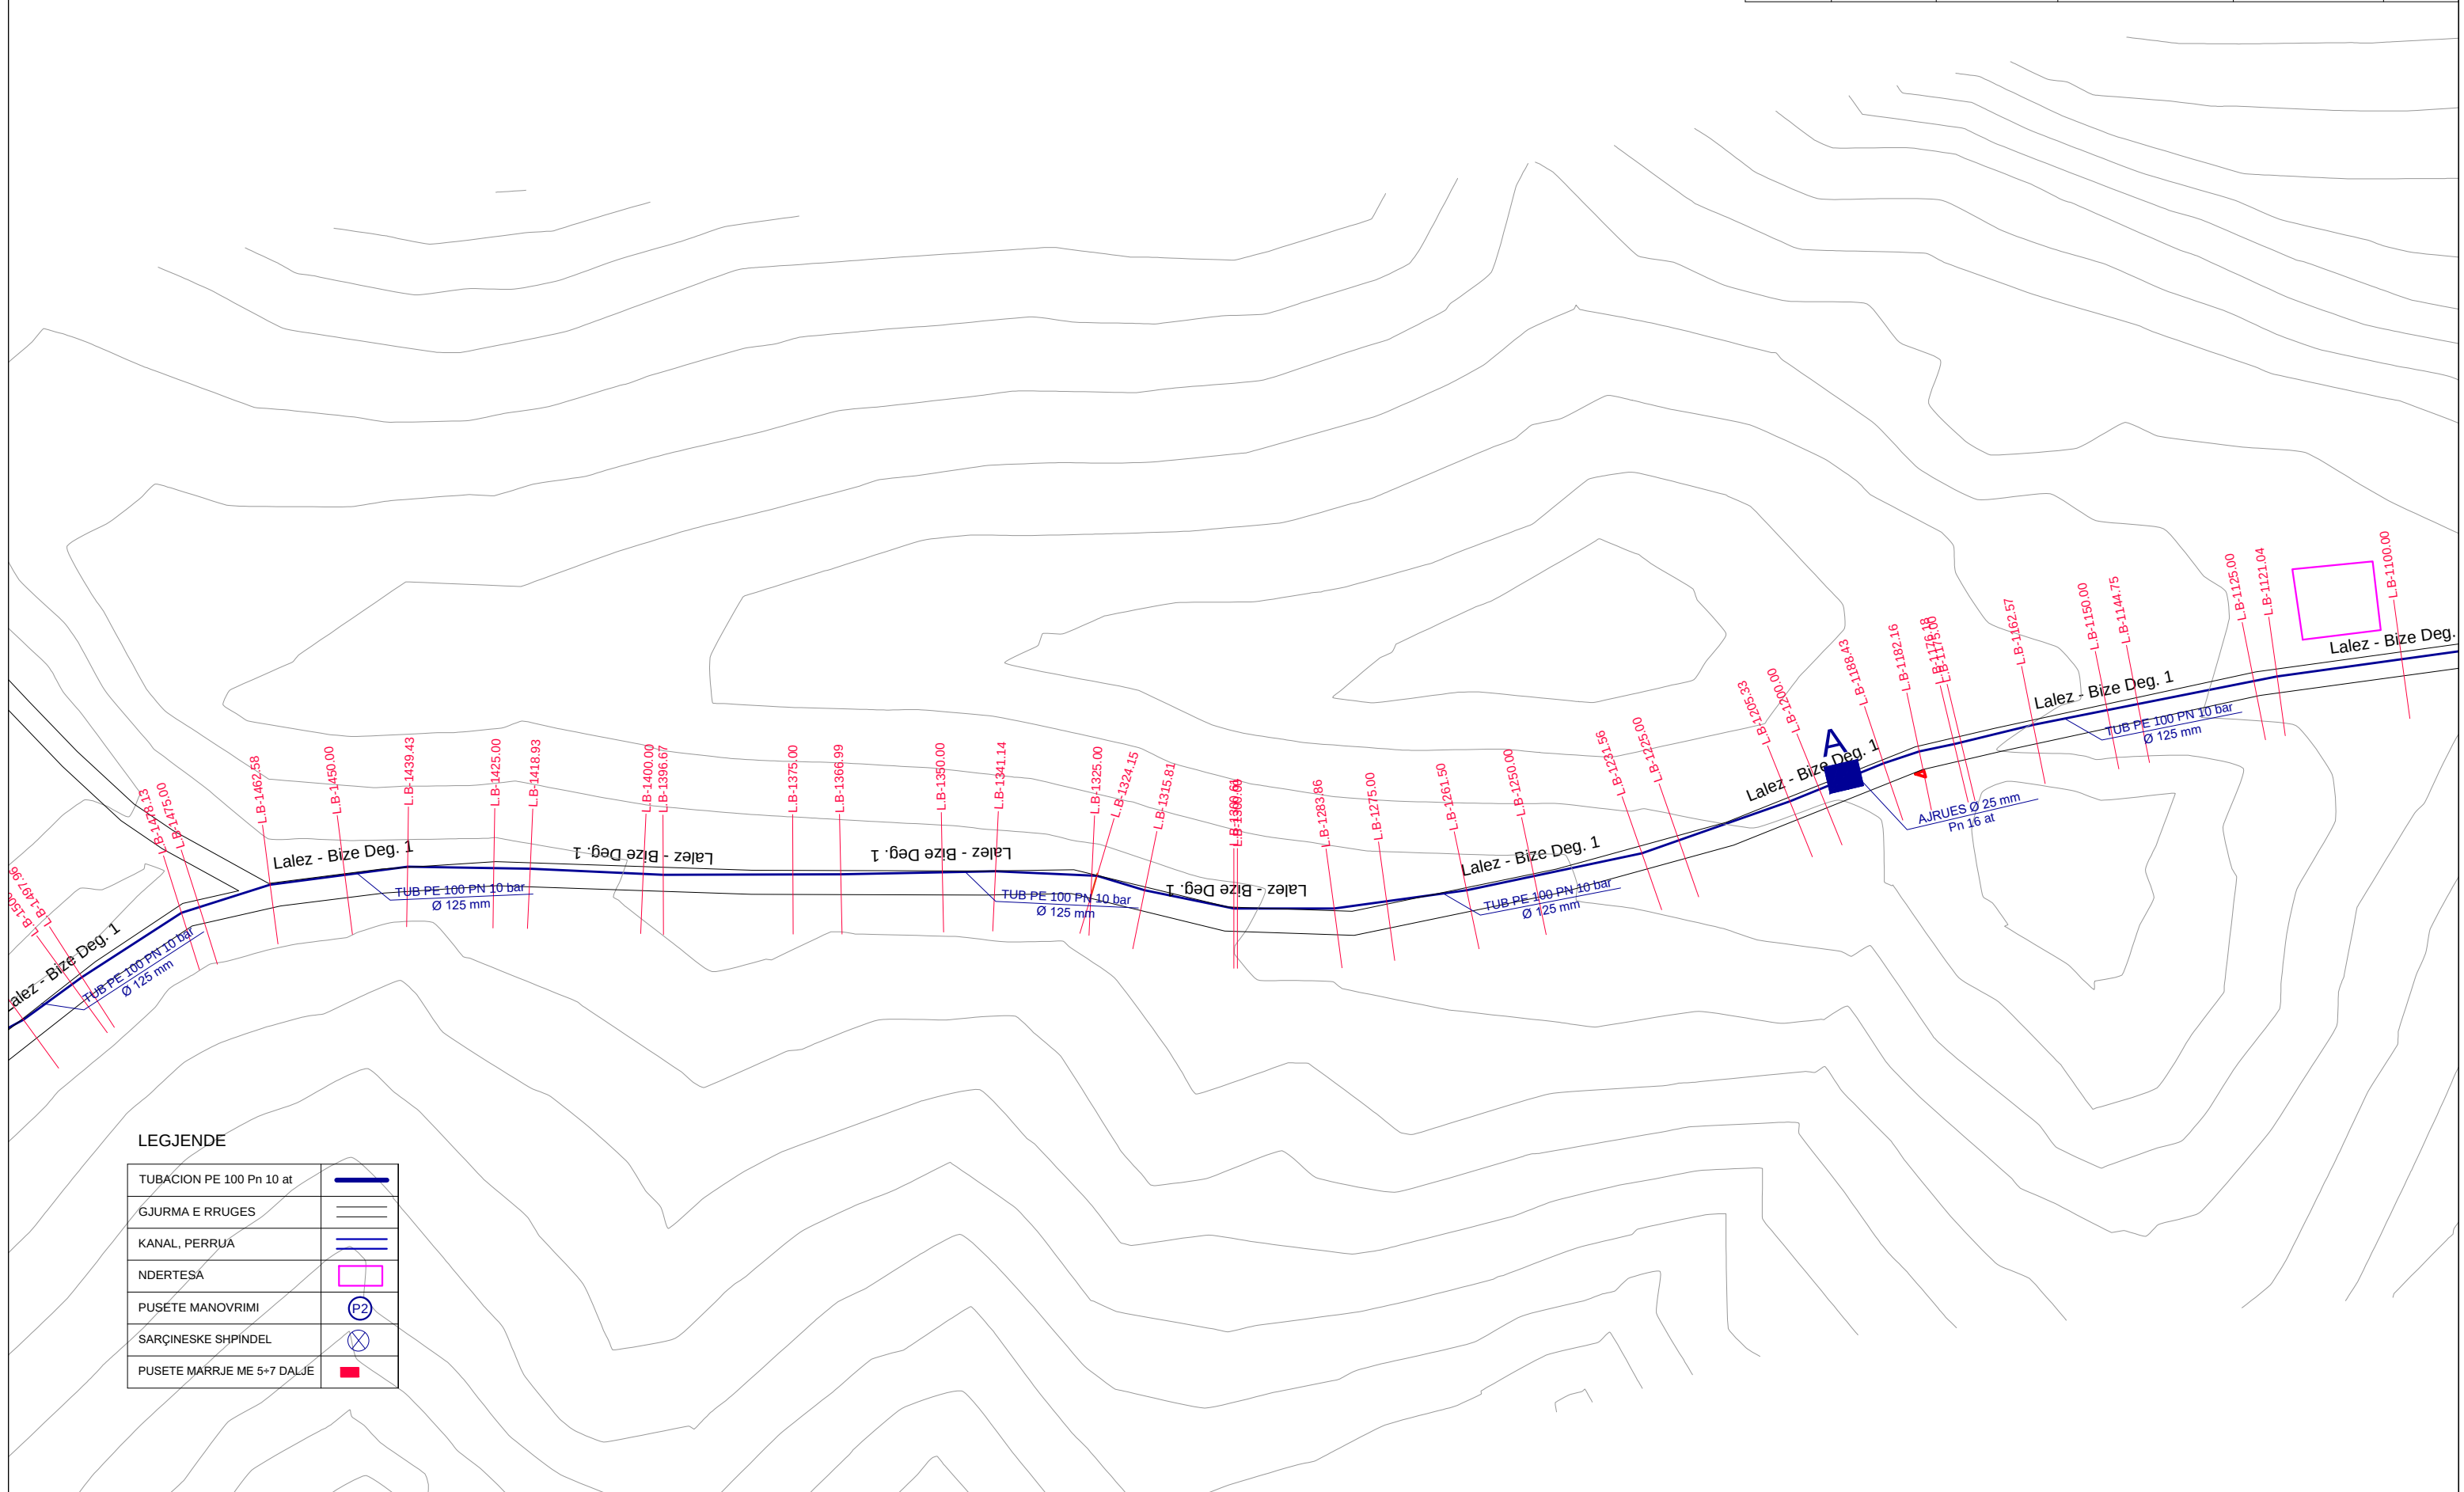


NDERTIMI I UJESJELLESIT TE FSHATRAVE LALEZ, BIZE, DRAÇ DHE SHETE
NJESIA ADMINISTRATIVE ISHEM - BASHKIA DURRËS
PLANIMETRIA E LINJES SE SHPERNDARJES LALEZ - BIZE
SH 1:1000



STUDIO PROJEKTIM
SUPERVISION
KOLAUDIM
TIRANË

NDERTIMI I UJESJELLESIT TE FSHATRAVE LALEZ, BIZE, DRAÇ DHE SHETE NJESIA ADMINISTRATIVE ISHEM - BASHKIA DURRËS			Inxh. Hidroteknik MSc.	Andrin KËRPAÇI	
POROSITES: SH.A. UJESJELLES KANALIZIME DURRES			Inxh. Transp.	Laerta LIKO	
EMERTIMI I FLETES			Arkit.	Joana GOLEMI	
PLANIMETRIA E LINJES SE SHPERNDARJES LALEZ - BIZE			Inxh. Hidroteknik	Eno KOSTA	
FAZA	DATA	NR. FLETËS	Topograf	Servet VERÇANI	
PR. ZBT.	05. 2015	61			

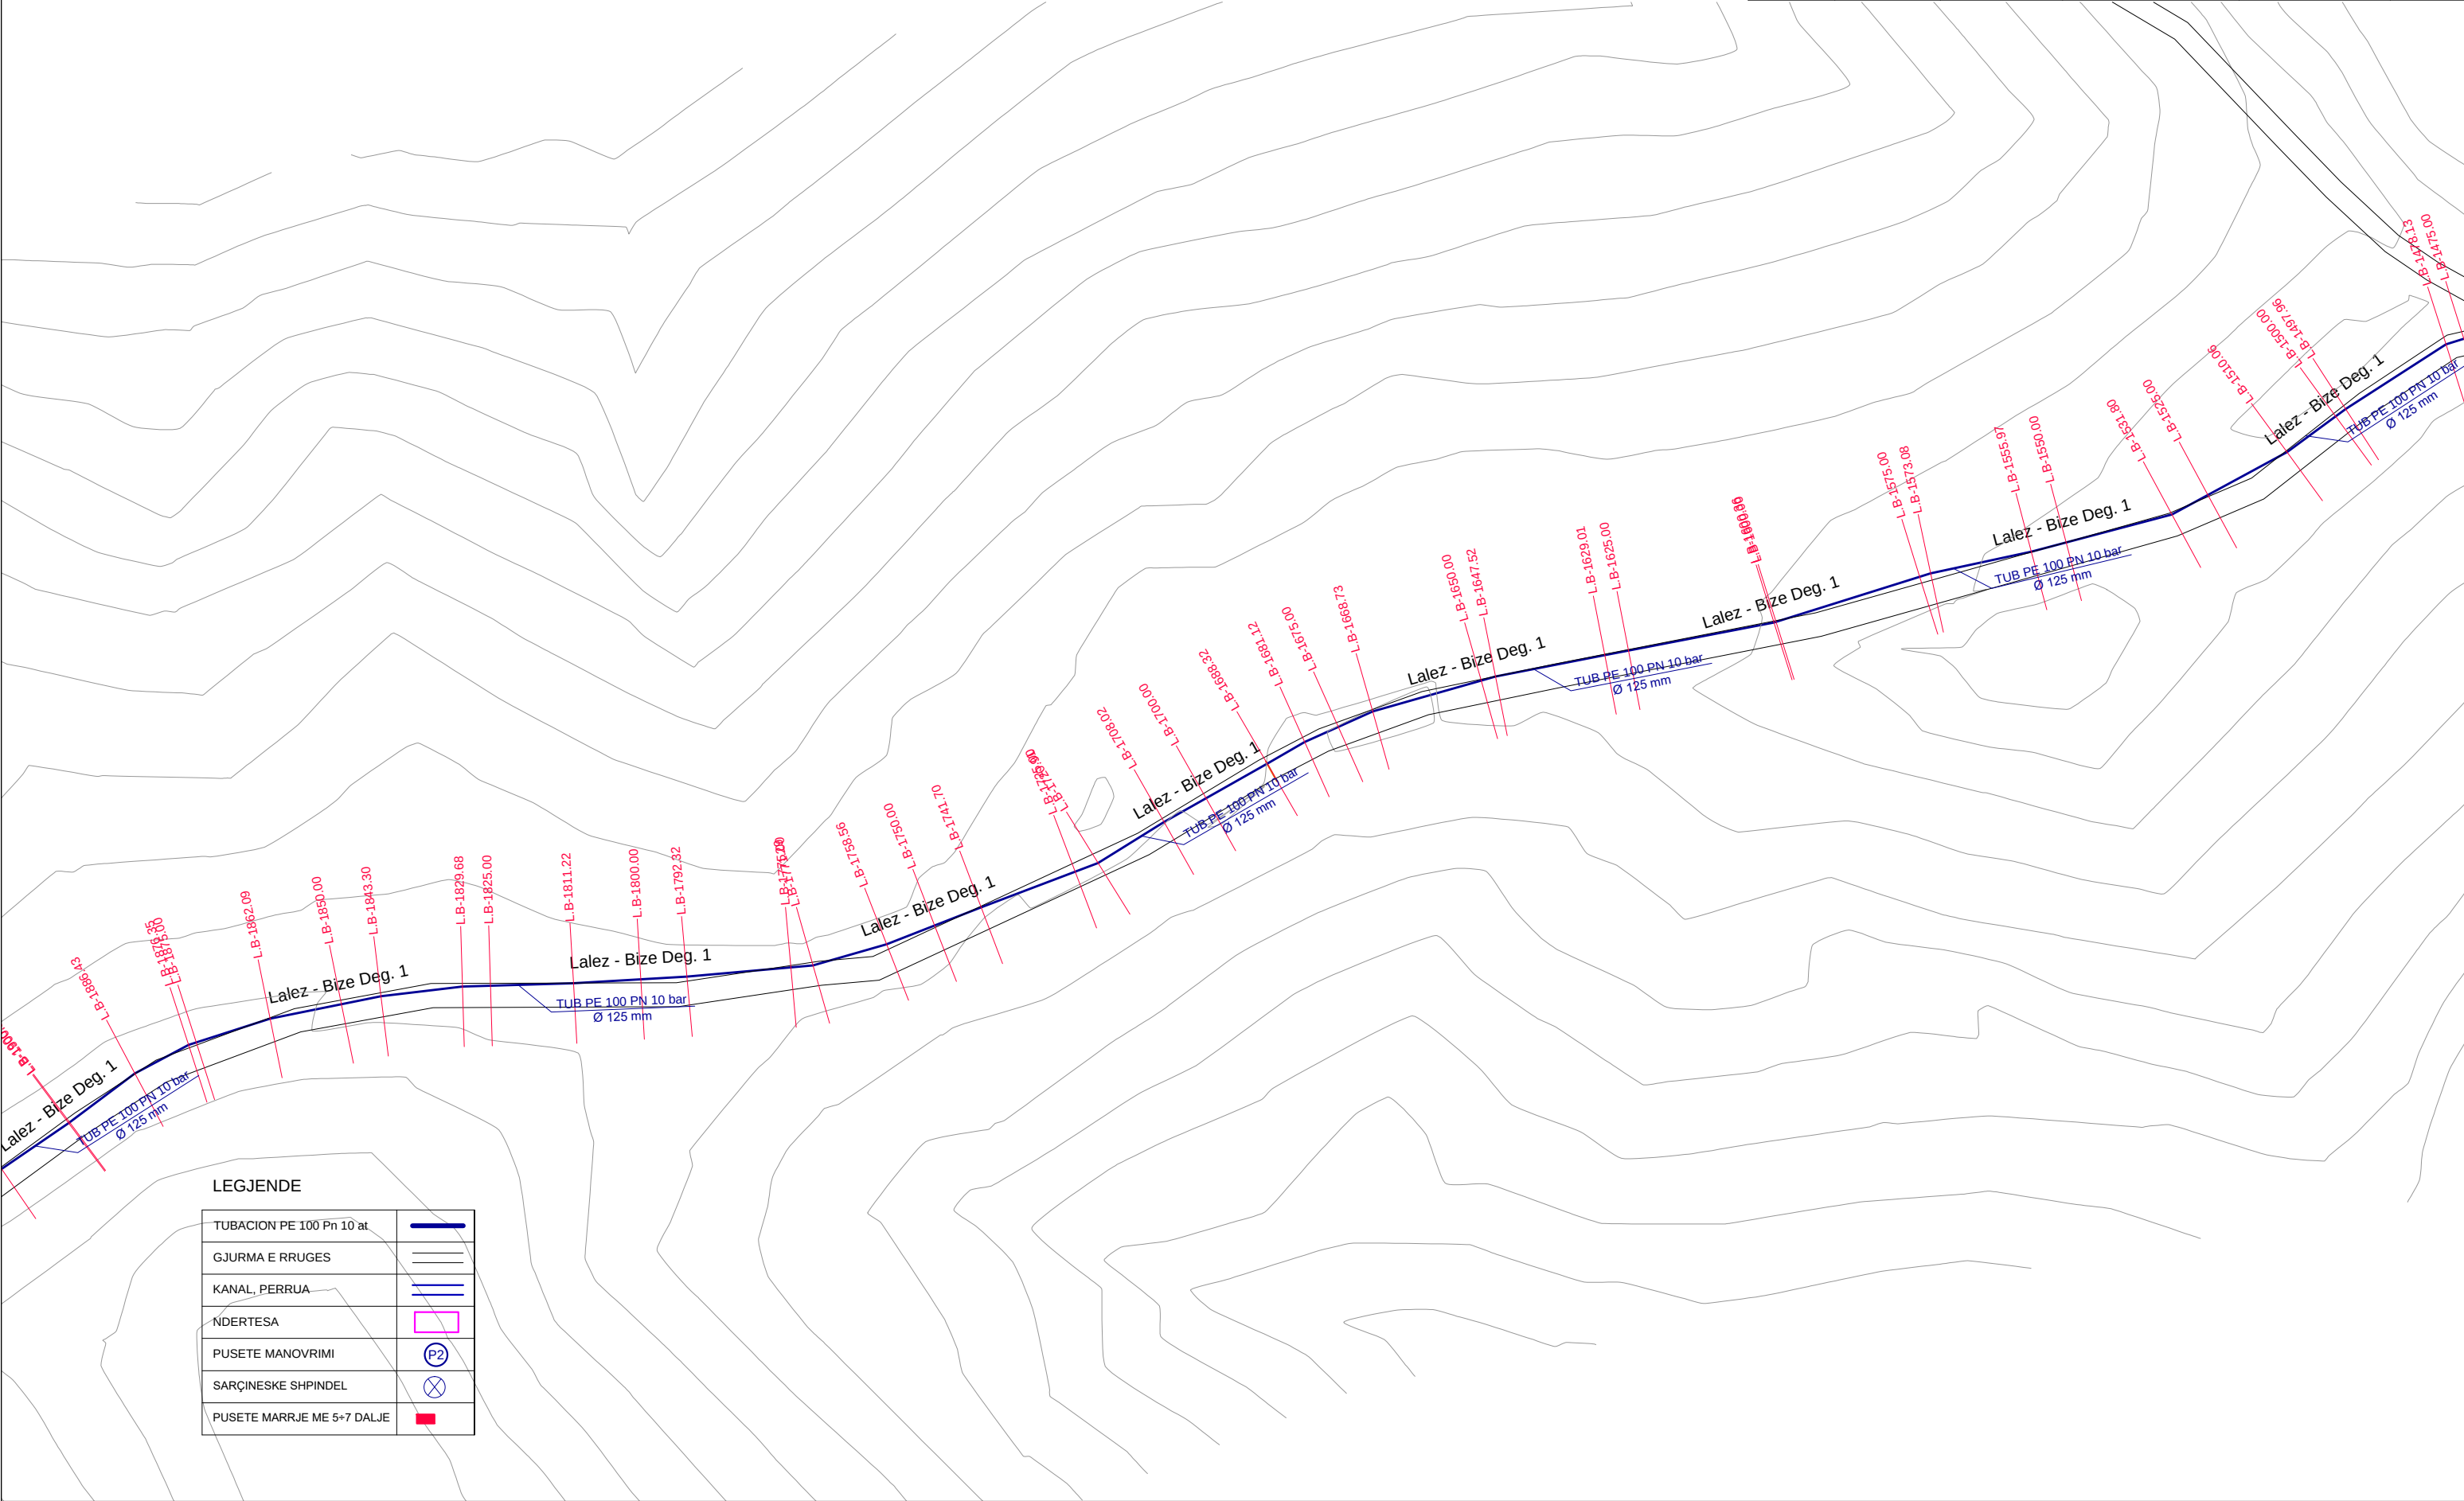

NDERTIMI I UJESJELLESIT TE FSHATRAVE LALEZ, BIZE, DRAÇ DHE SHETE
NJESIA ADMINISTRATIVE ISHEM - BASHKIA DURRËS
PLANIMETRIA E LINJES SE SHPERNDARJES LALEZ - BIZE
SH 1:1000




STUDIO PROJEKTIM
SUPERVISION
KOLAUDIM
TIRANË

NDERTIMI I UJESJELLESIT TE FSHATRAVE LALEZ, BIZE, DRAÇ DHE SHETE NJESIA ADMINISTRATIVE ISHEM - BASHKIA DURRËS			Inxh. Hidroteknik MSc.	Andrin KËRPAÇI	
POROSITES: SH.A. UJESJELLES KANALIZIME DURRES			Inxh. Transp.	Laerta LIKO	
EMERTIMI I FLETES			Arkit.	Joana GOLEMI	
PLANIMETRIA E LINJES SE SHPERNDARJES LALEZ - BIZE			Inxh. Hidroteknik	Eno KOSTA	
FAZA	DATA	NR. FLETËS	Topograf	Servet VERÇANI	
PR. ZBT.	05. 2015	62			

LEGJENDE

TUBACION PE 100 Pn 10 at	
GJURMA E RRUGES	
KANAL, PERRUA	
NDERTESA	
PUSETE MANOVRIMI	
SARÇINESKE SHPINDEL	
PUSETE MARRJE ME 5+7 DALJE	

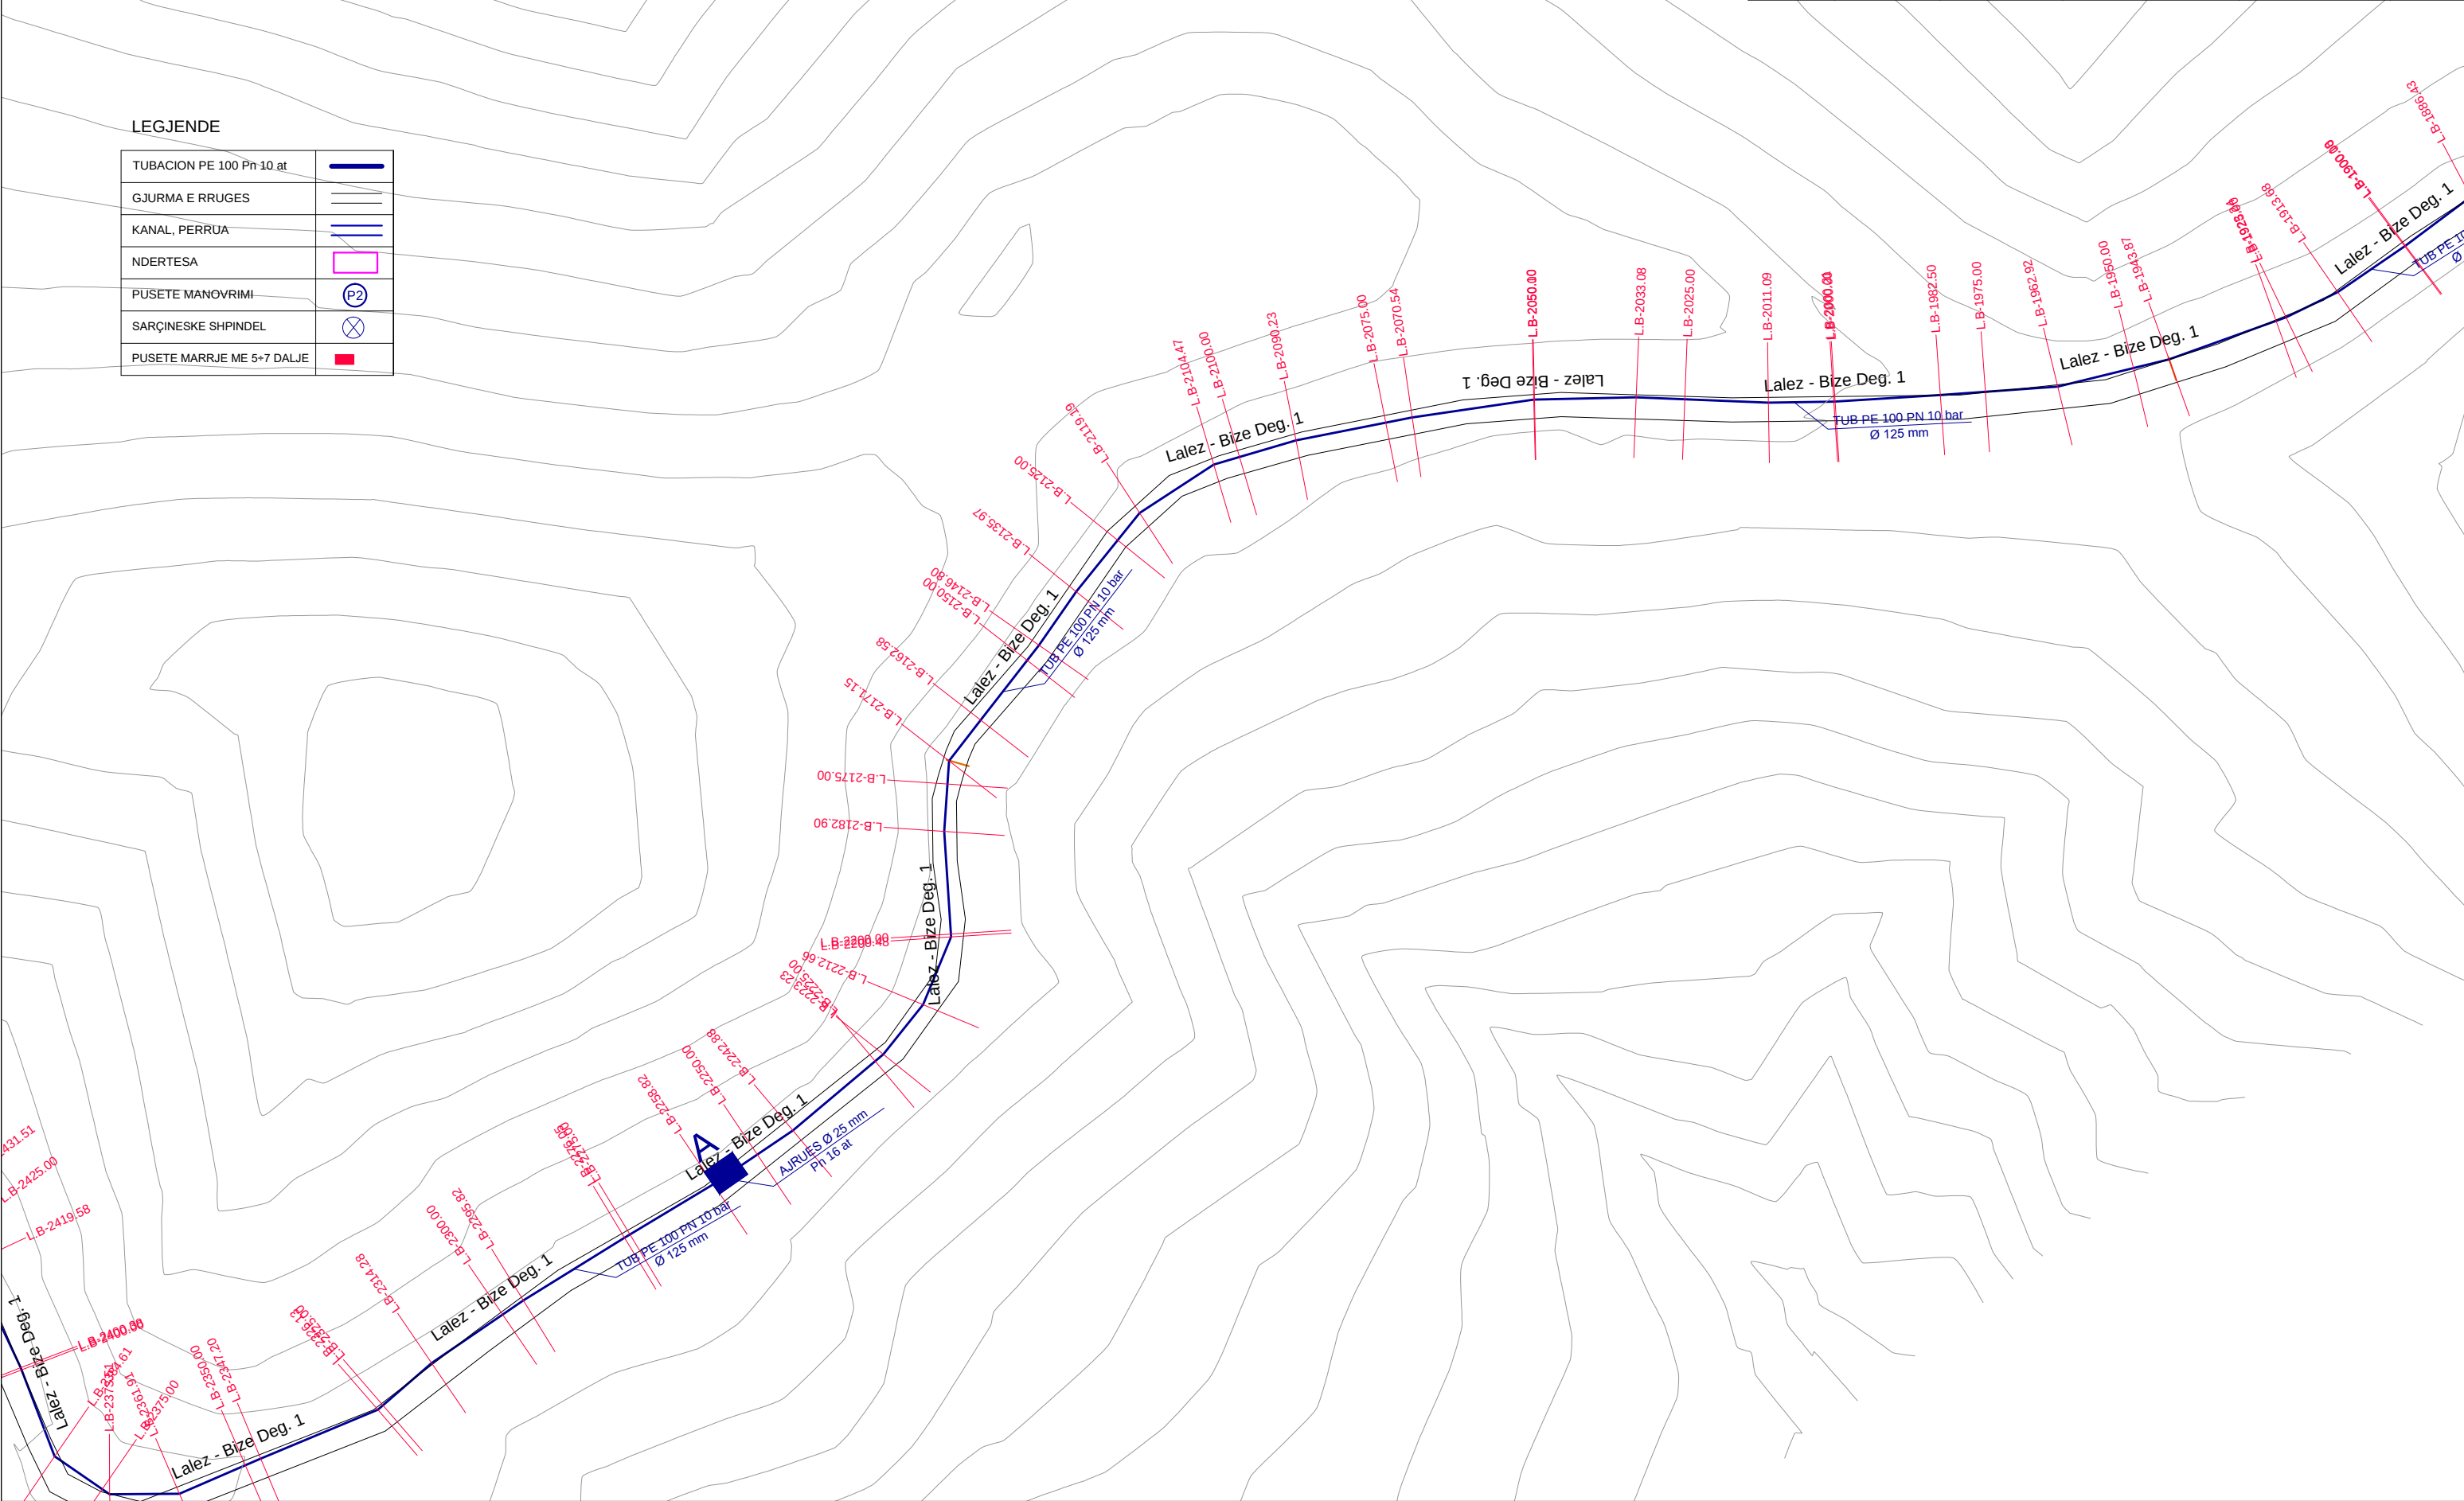


NDERTIMI I UJESJELLESIT TE FSHATRAVE LALEZ, BIZE, DRAÇ DHE SHETE
NJESIA ADMINISTRATIVE ISHEM - BASHKIA DURRËS
PLANIMETRIA E LINJES SE SHPERNDARJES LALEZ - BIZE
SH 1:1000



STUDIO PROJEKTIM
SUPERVISION
KOLAUDIM
TIRANË

NDERTIMI I UJESJELLESIT TE FSHATRAVE LALEZ, BIZE, DRAÇ DHE SHETE NJESIA ADMINISTRATIVE ISHEM - BASHKIA DURRËS			Inxh. Hidroteknik MSc.	Andrin KËRPAÇI	
POROSITES: SH.A. UJESJELLES KANALIZIME DURRES			Inxh. Transp.	Laerta LIKO	
EMERTIMI I FLETES			Arkit.	Joana GOLEMI	
PLANIMETRIA E LINJES SE SHPERNDARJES LALEZ - BIZE			Inxh. Hidroteknik	Eno KOSTA	
FAZA	DATA	NR. FLETËS	Topograf	Servet VERÇANI	
PR. ZBT.	05. 2015	63			

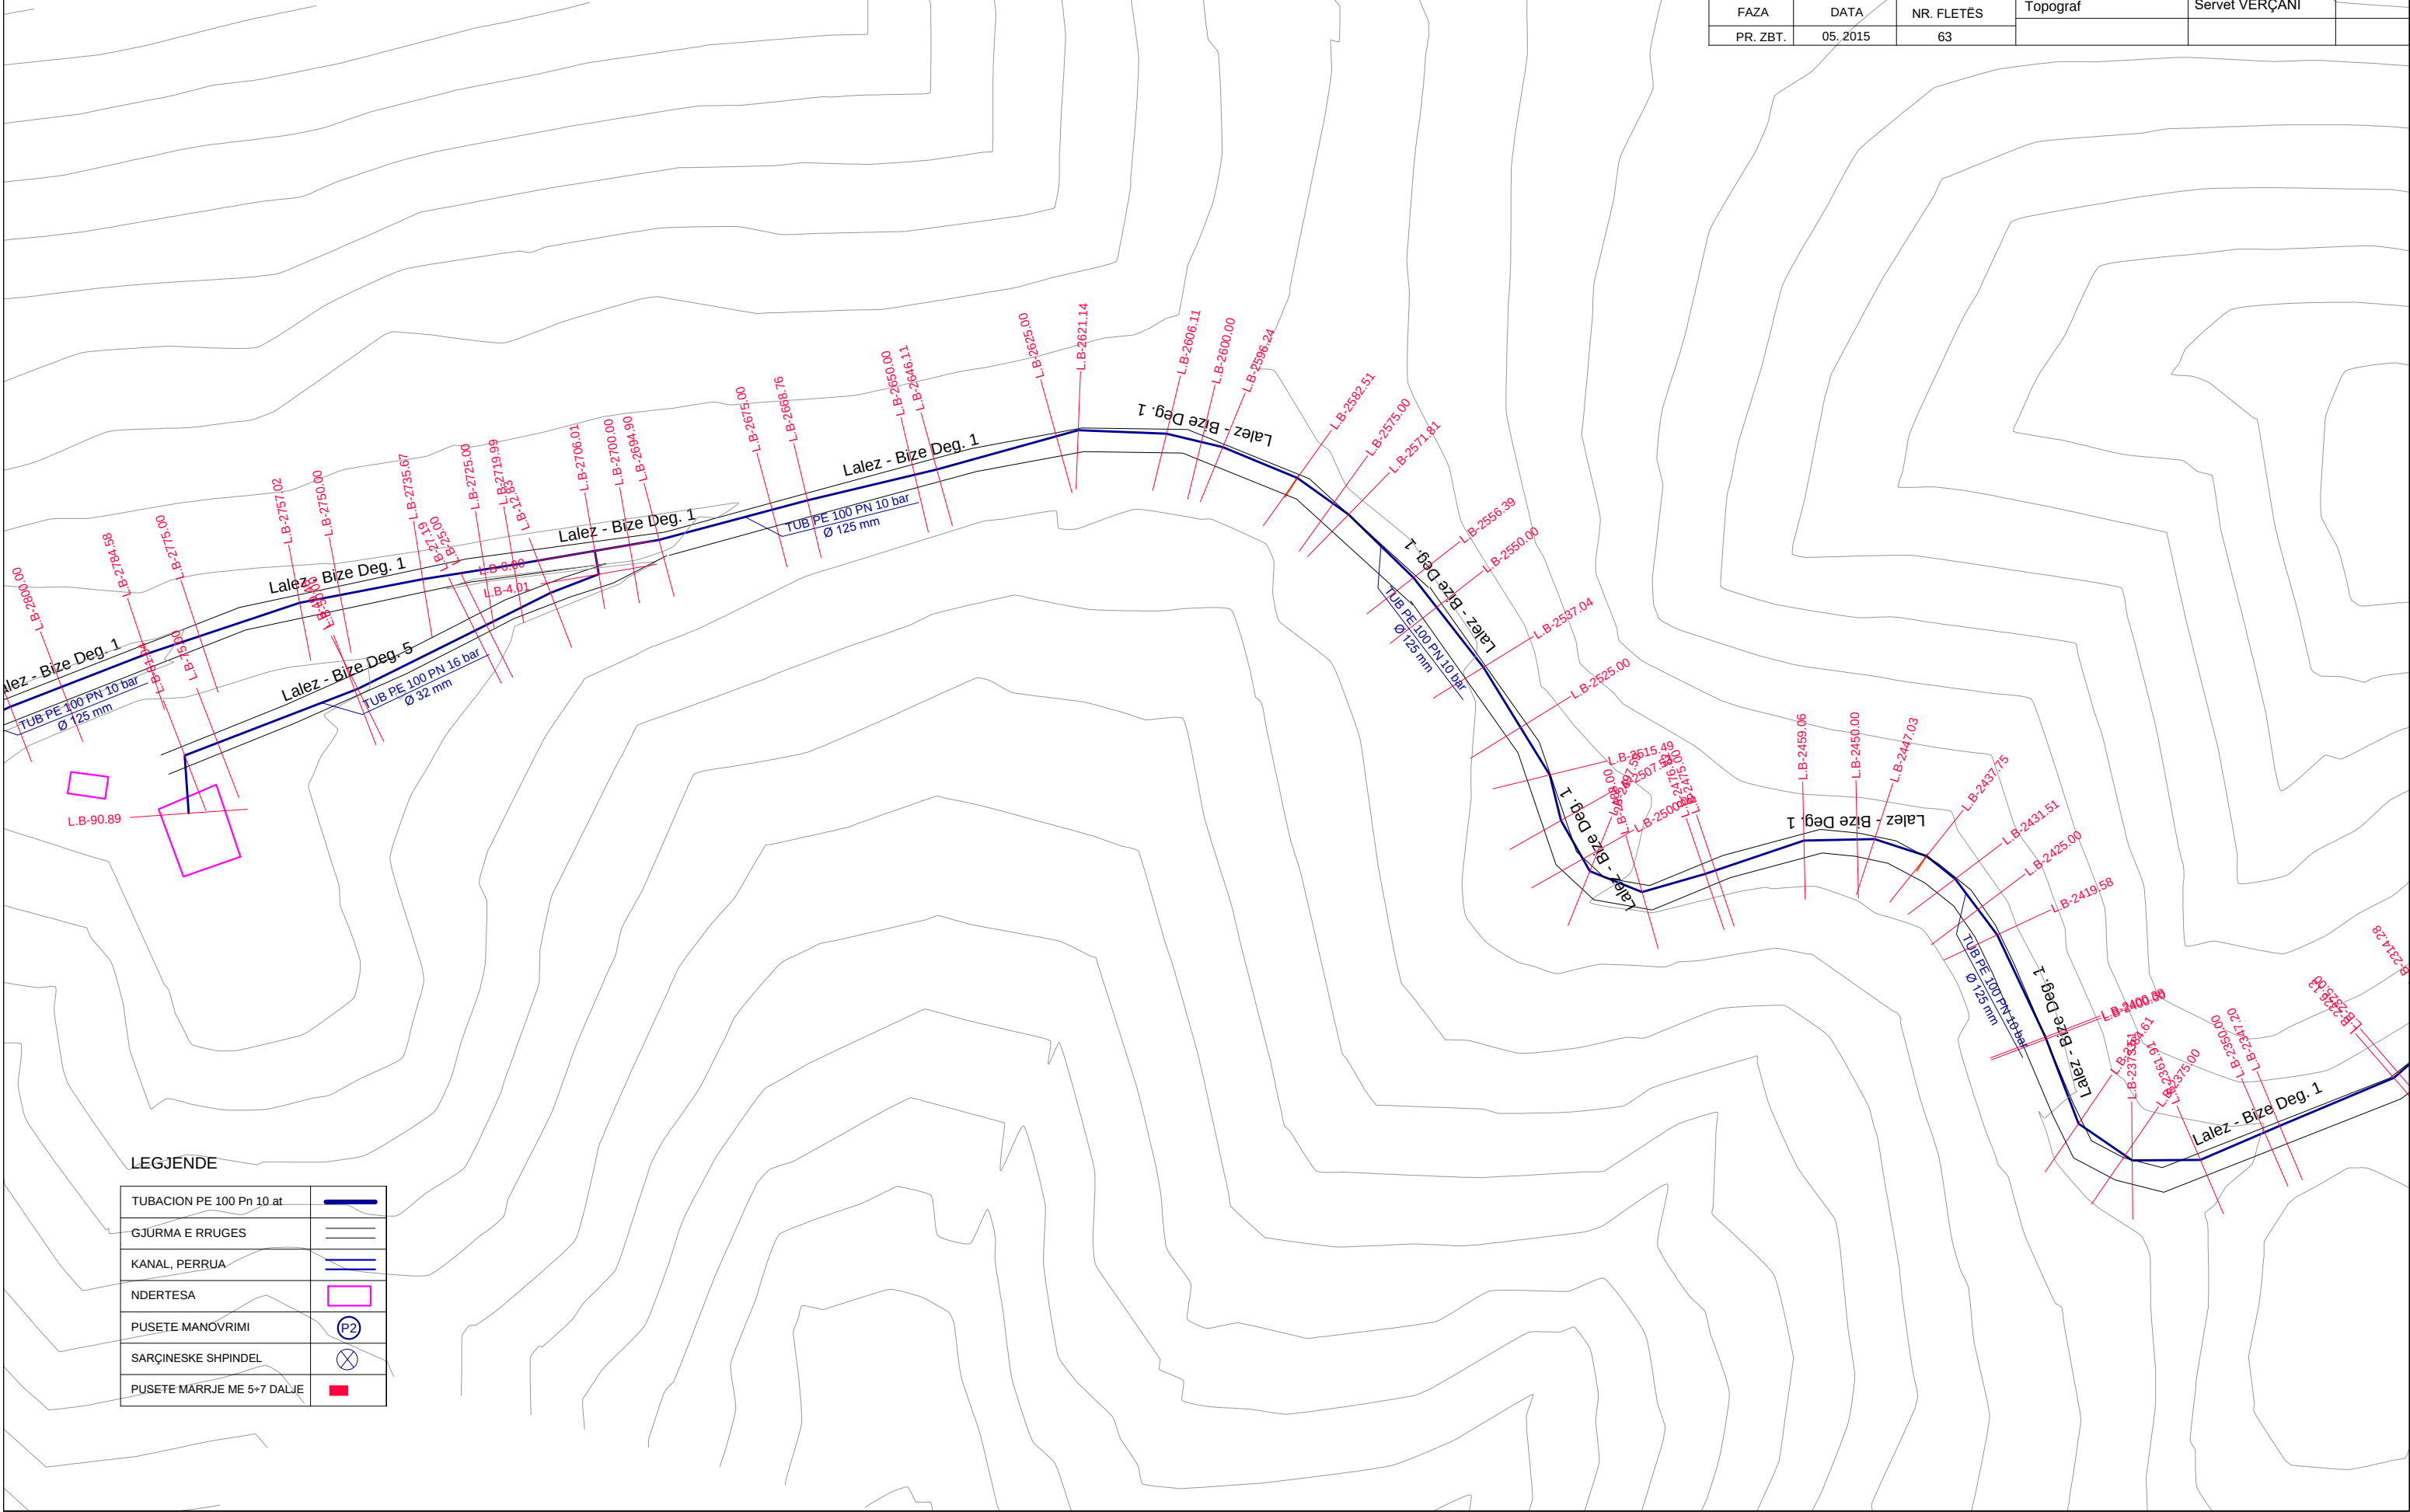

LEGJENDE


TUBACION PE 100 Pn 10 at	
GJURMA E RRUGES	
KANAL, PERRUA	
NDERTESA	
PUSETE MANOVRIMI	
SARÇINESKE SHPINDEL	
PUSETE MARRJE ME 5+7 DALJE	

NDERTIMI I UJESJELLESIT TE FSHATRAVE LALEZ, BIZE, DRAÇ DHE SHETE
NJESIA ADMINISTRATIVE ISHEM - BASHKIA DURRËS
PLANIMETRIA E LINJES SE SHPERNDARJES LALEZ - BIZE
SH 1:1000



STUDIO PROJEKTIM
SUPERVISION
KOLAUDIM
TIRANË

NDERTIMI I UJESJELLESIT TE FSHATRAVE LALEZ, BIZE, DRAÇ DHE SHETE NJESIA ADMINISTRATIVE ISHEM - BASHKIA DURRËS			Inxh. Hidroteknik MSc.	Andrin KËRPAÇI	
POROSITES: SH.A.UJESJELLES KANALIZIME DURRES			Inxh. Transp.	Laerta LIKO	
EMERTIMI I FLETËS			Arkit.	Joana GOLEMI	
PLANIMETRIA E LINJES SE SHPERNDARJES LALEZ - BIZE			Inxh. Hidroteknik	Eno KOSTA	
FAZA	DATA	NR. FLETËS	Topograf	Servet VERÇANI	
PR. ZBT.	05. 2015	64			

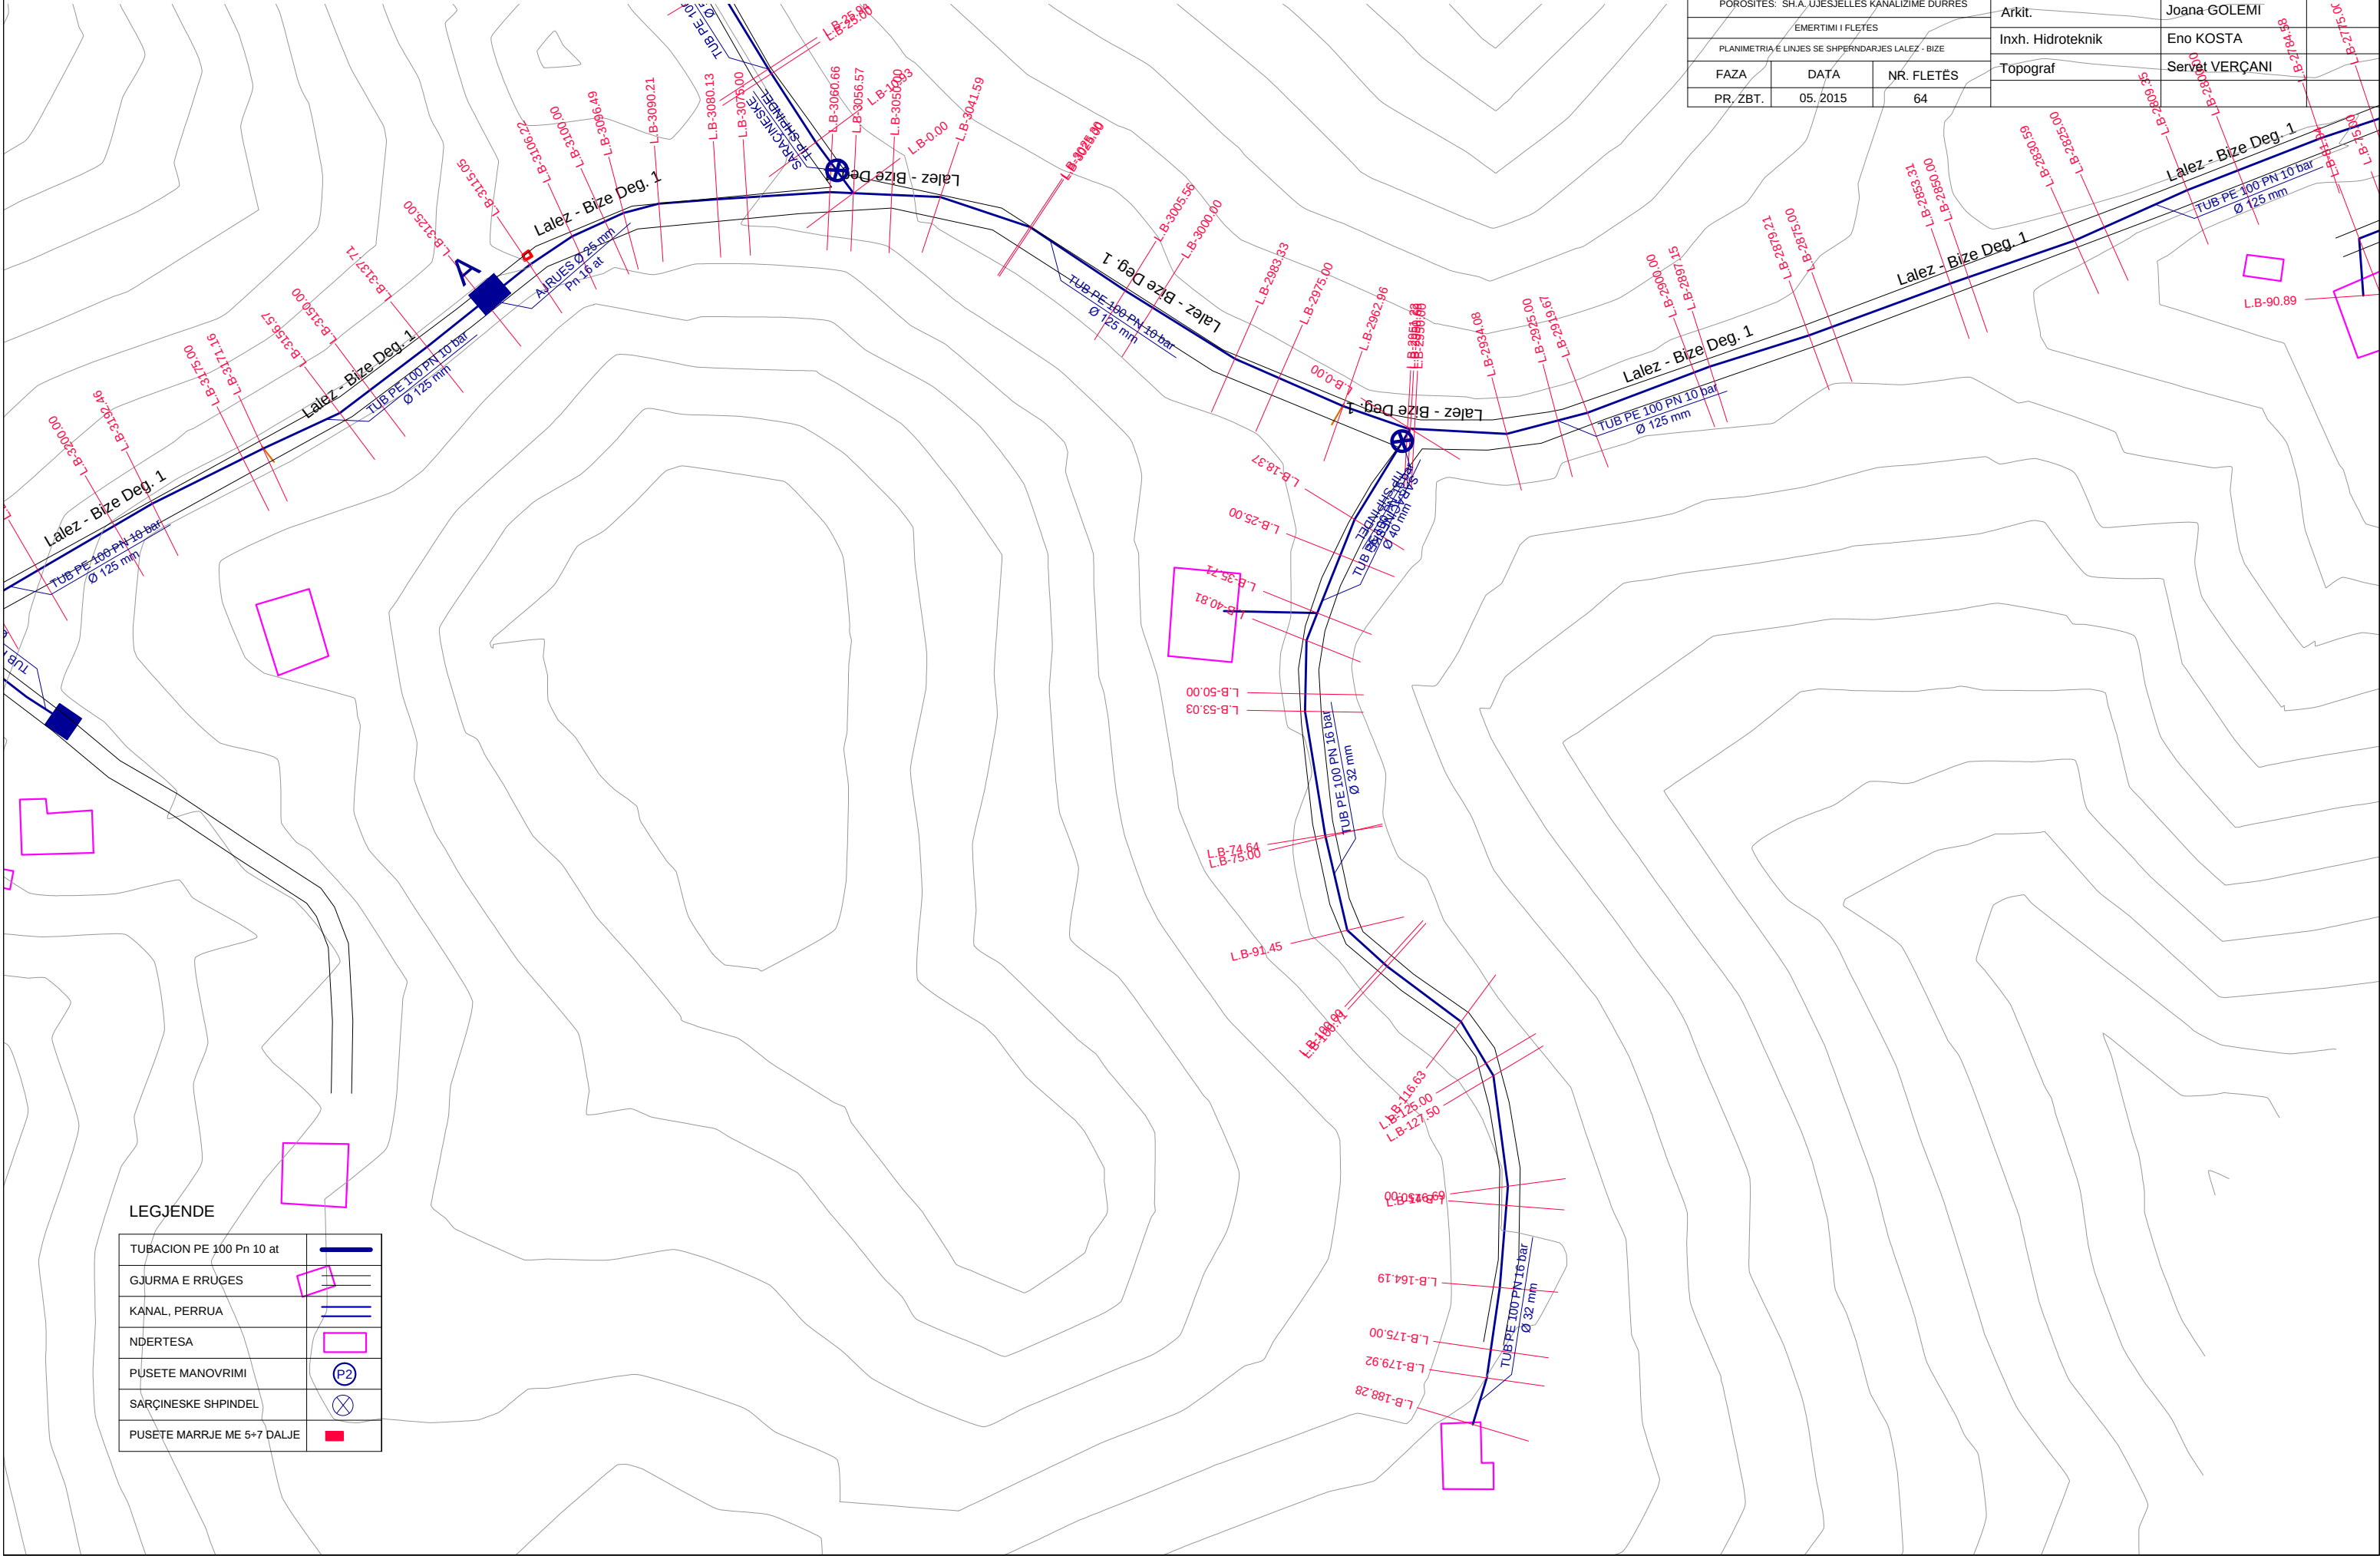

LEGJËNDE

TUBACION PE 100 Pn 10 at	
GJURMA E RRRUGES	
KANAL, PERRUA	
NDERTESA	
PUSËTE MANOVRIMI	
SARÇINESKE SHPINDEL	
PUSËTE MARRJE ME 5+7 DALJE	

NDERTIMI I UJESJELLESIT TE FSHATRAVE LALEZ, BIZE, DRAÇ DHE SHETE
NJESIA ADMINISTRATIVE ISHEM - BASHKIA DURRËS
PLANIMETRIA E LINJES SE SHPERNDARJES LALEZ - BIZE
SH 1:1000




STUDIO PROJEKTIM
SUPERVISION
KOLAUDIM
TIRANË

NDERTIMI I UJESJELLESIT TE FSHATRAVE LALEZ, BIZE, DRAÇ DHE SHETE NJESIA ADMINISTRATIVE ISHEM - BASHKIA DURRËS			Inxh. Hidroteknik MSc.	Andrin KËRPAÇI	
POROSITES: SH.A. UJESJELLES KANALIZIME DURRËS			Inxh. Transp.	Laerta LIKO	
EMËRTIMI I FLETES			Arkit.	Joana GOLEMI	
PLANIMETRIA E LINJES SE SHPERNDARJES LALEZ - BIZE			Inxh. Hidroteknik	Eno KOSTA	
FAZA	DATA	NR. FLETËS	Topograf	Servet VERÇANI	
PR. ZBT.	05. 2015	65			

LEGJENDE

TUBACION PE 100 Pn 10 at	
GJURMA E RRUGES	
KANAL, PERRUA	
NDERTESA	
PUSETE MANOVRIMI	
SARÇINESKE SHPINDEL	
PUSETE MARRJE ME 5÷7 DALJE	

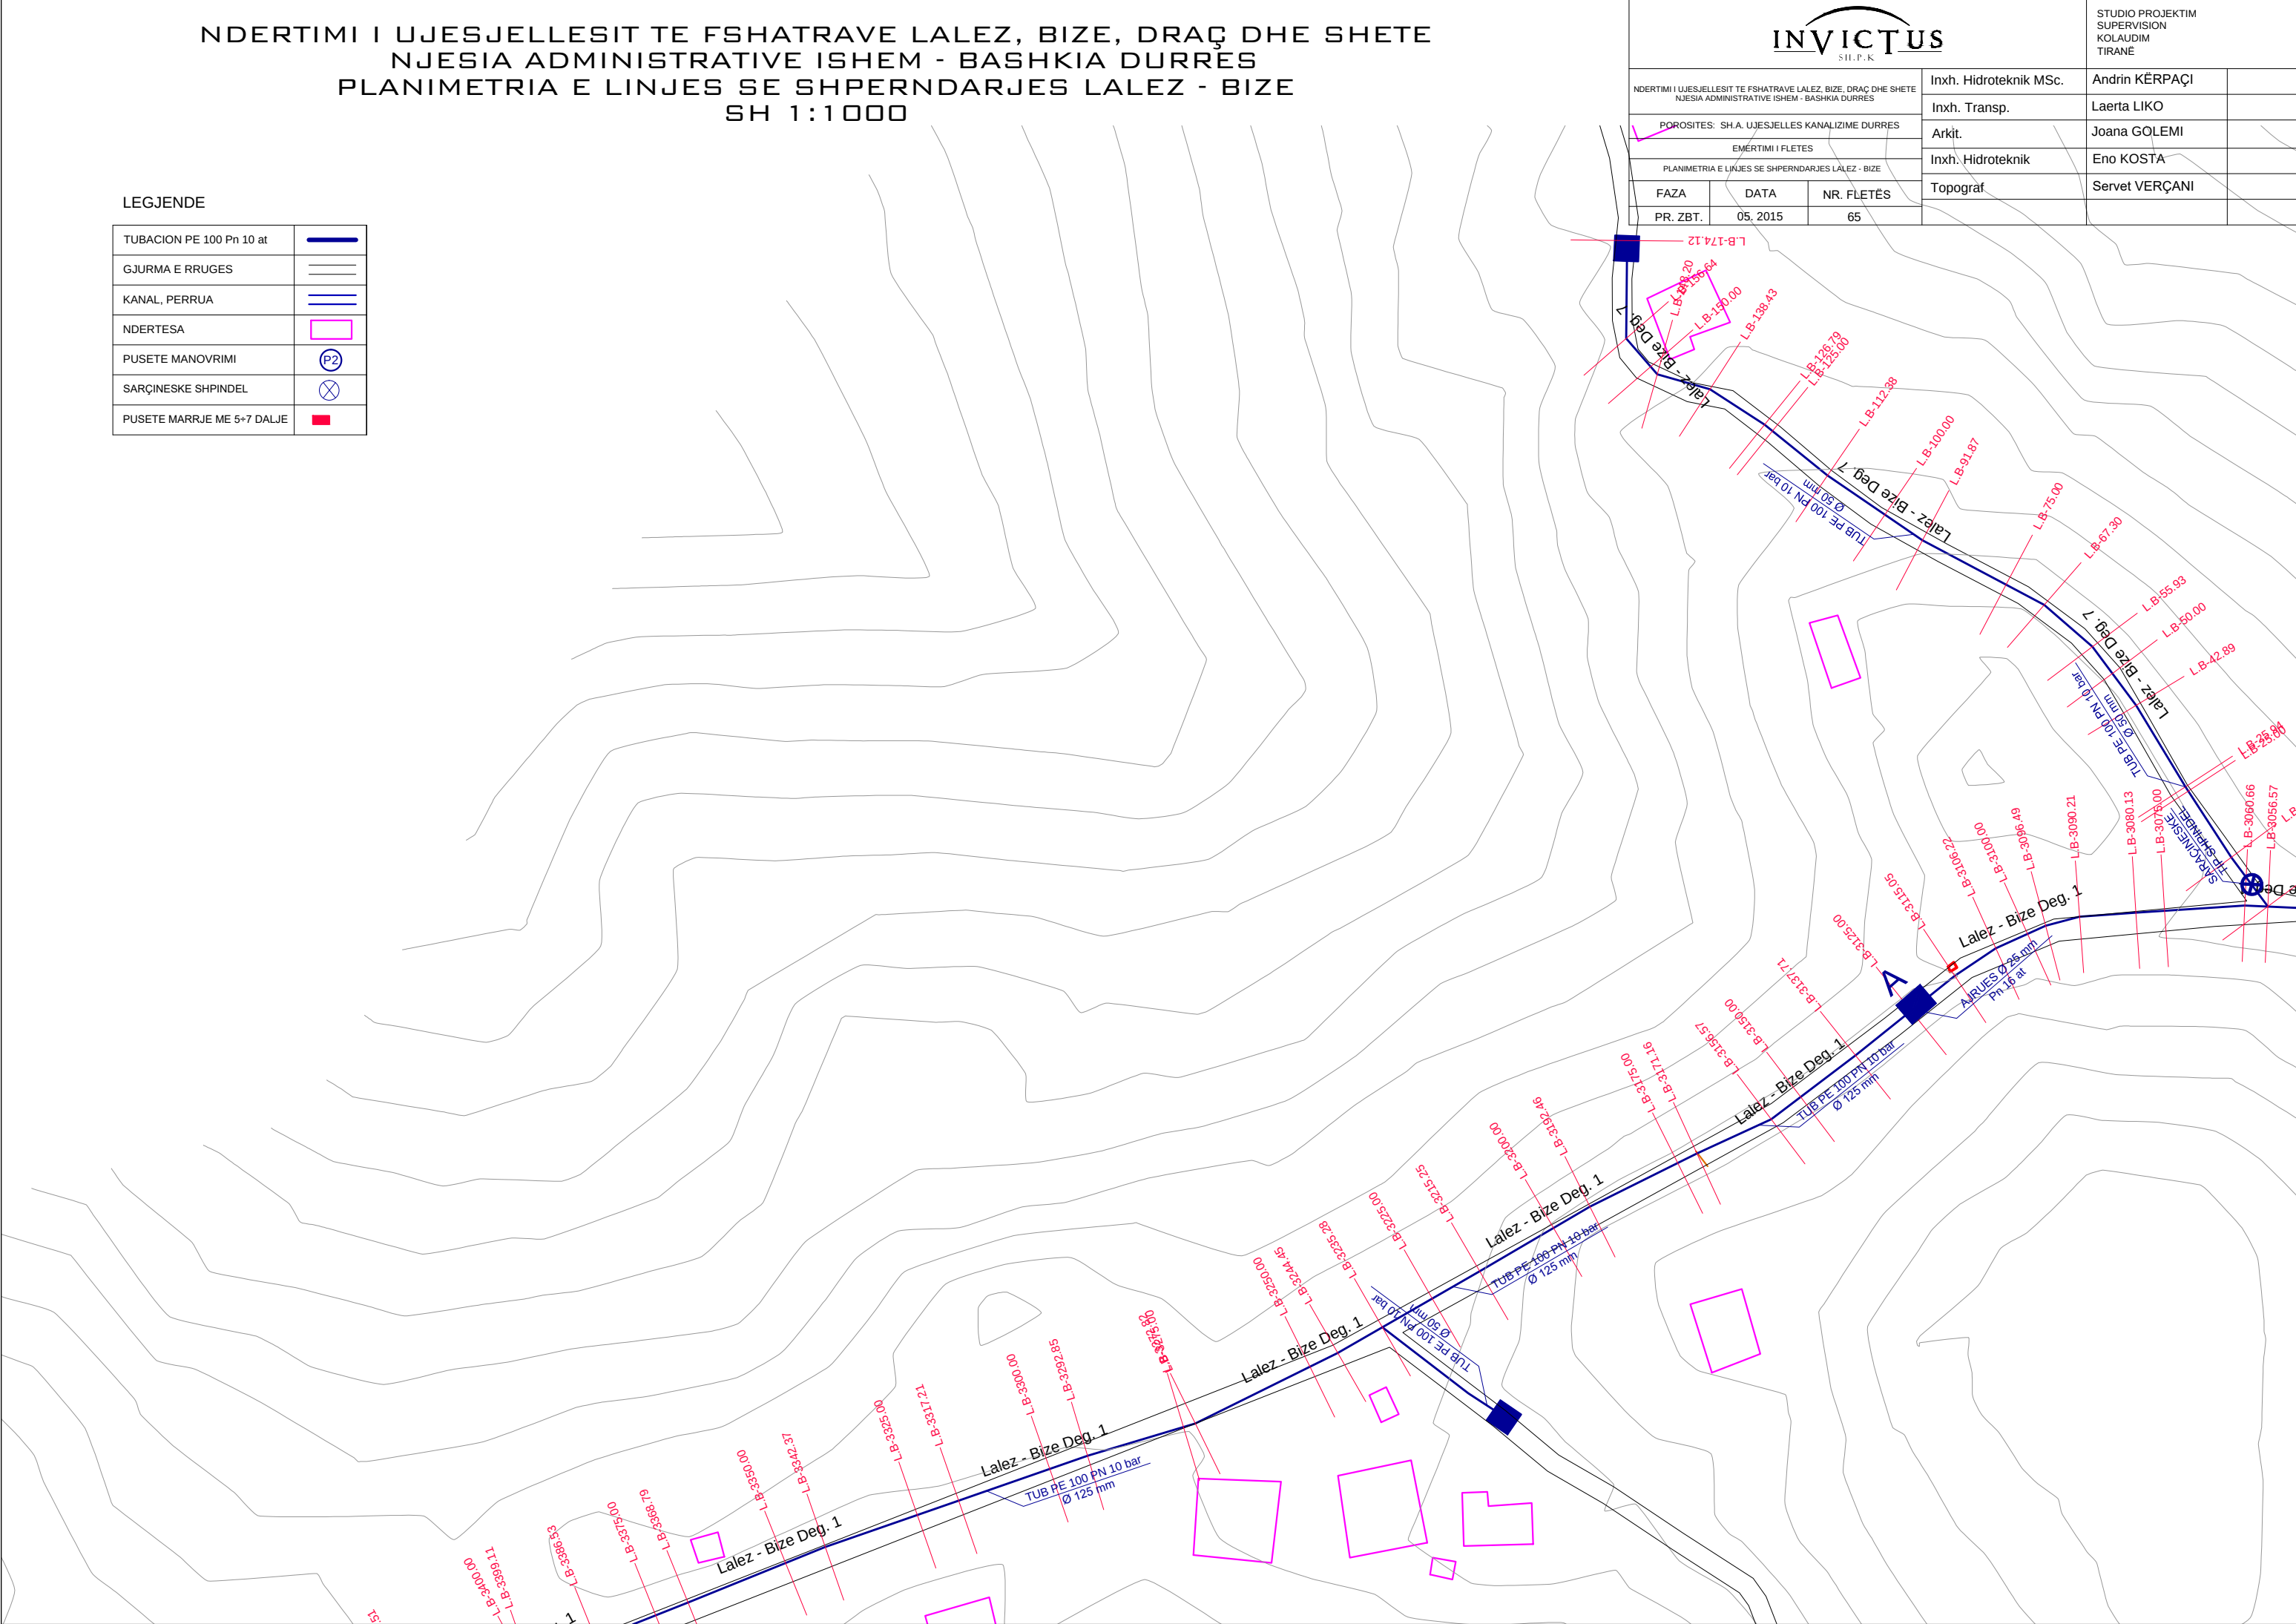


NDERTIMI I UJESJELLESIT TE FSHATRAVE LALEZ, BIZE, DRAÇ DHE SHETE
NJESIA ADMINISTRATIVE ISHEM - BASHKIA DURRËS
PLANIMETRIA E LINJES SE SHPERNDARJES LALEZ - BIZE
SH 1:1000



STUDIO PROJEKTIM
SUPERVISION
KOLAUDIM
TIRANË


NDERTIMI I UJESJELLESIT TE FSHATRAVE LALEZ, BIZE, DRAÇ DHE SHETE NJESIA ADMINISTRATIVE ISHEM - BASHKIA DURRËS			Inxh. Hidroteknik MSc.	Andrin KËRPAÇI	
POROSITES: SH.A. UJESJELLES KANALIZIME DURRES			Inxh. Transp.	Laerta LIKO	
EMERTIMI I FLETES			Arkit.	Joana GOLEMI	
PLANIMETRIA E LINJES SE SHPERNDARJES LALEZ - BIZE			Inxh. Hidroteknik	Eno KOSTA	
Faza	DATA	NR. FLETËS	Topograf	Servet VERÇANI	
PR. ZBT.	05. 2015	66			

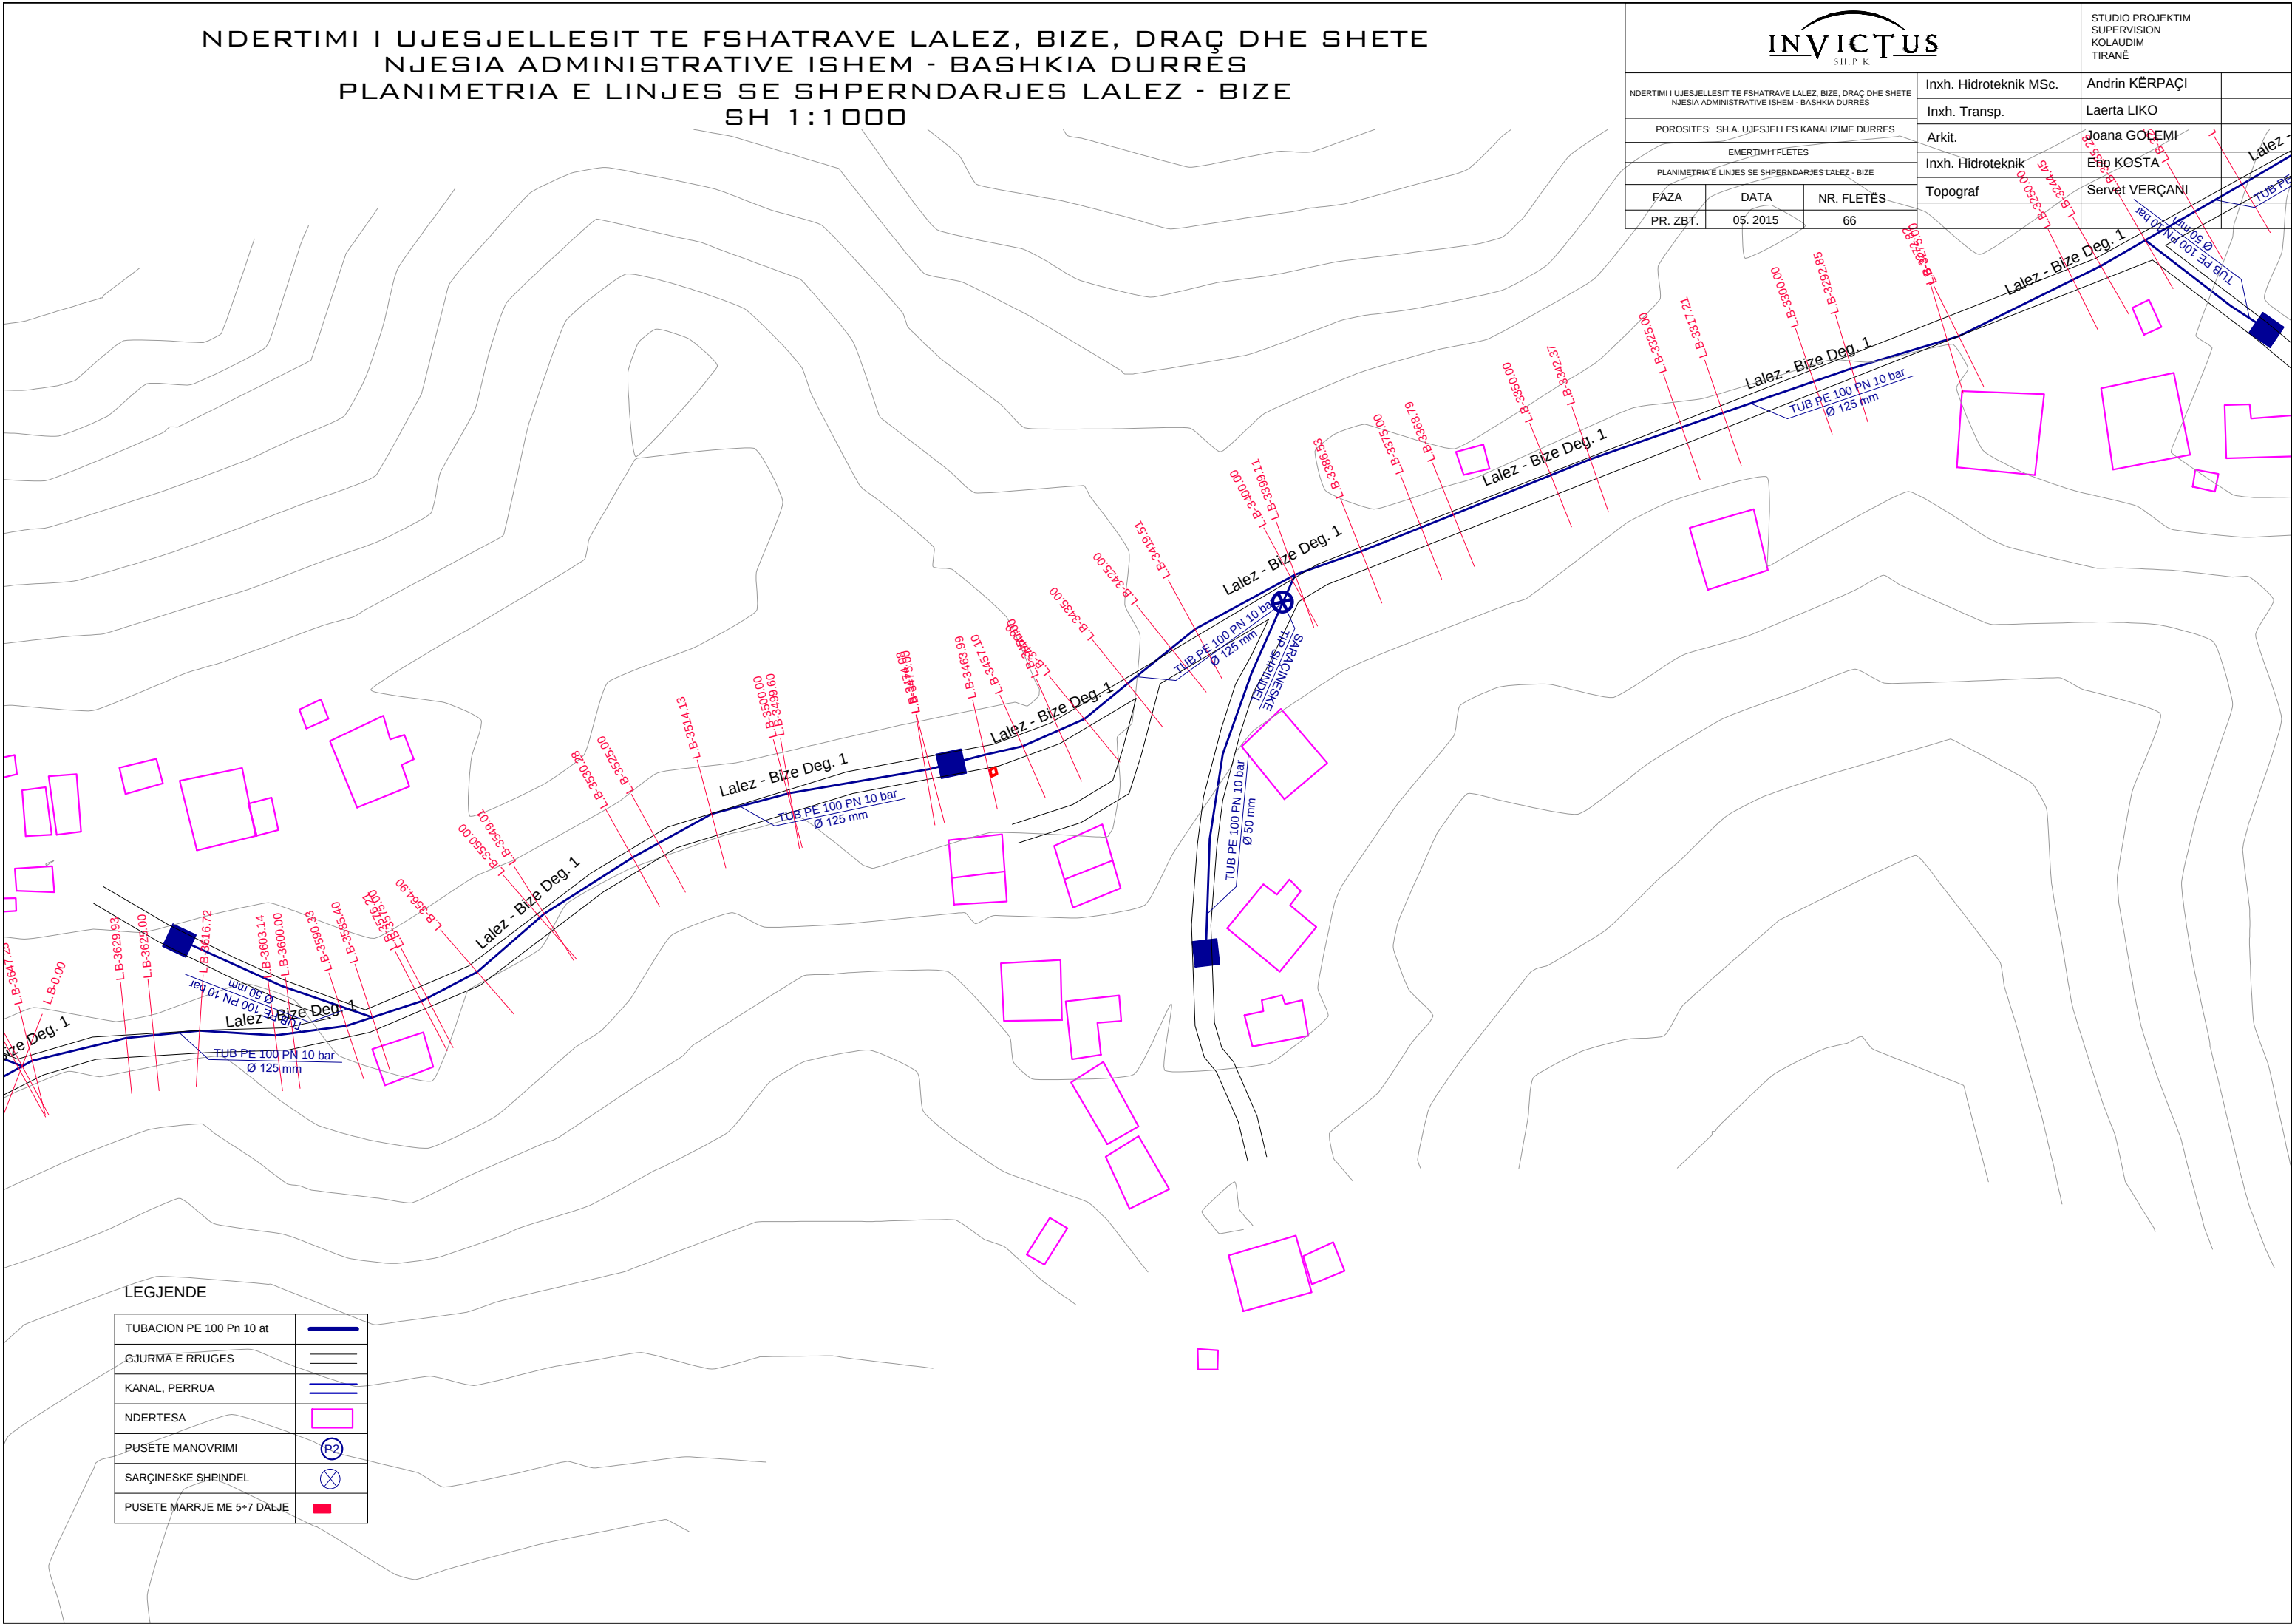


LEGJENDE

TUBACION PE 100 Pn 10 at	
GJURMA E RRUGES	
KANAL, PERRUA	
NDERTESA	
PUSETE MANOVRIMI	
SARÇINESKE SHPINDEL	
PUSETE MARRJE ME 5+7 DALJE	

			STUDIO PROJEKTIM SUPERVISION KOLAUDIM TIRANE	
NDRITIMI I UJESJELLESIT TE FSHATRAVE LALEZ, BIZE, DRAÇ DHE SHETE NJESIA ADMINISTRATIVE ISHEM - BASHKIA DURRES			Inxh. Hidroteknik Msc.	Andrin KËRPAÇI
POROSITES: SHA. UJESJELLES KANALIZIME DURRES			Inxh. Transp.	Laerta LIKO
EMERTIMI I FLETES			Arkit.	Joana GOLEMI
PLANIMETRIA E LINJES SE SHPERNDARJES LALEZ - BIZE			Inxh. Hidroteknik	Eno KOSTA
FAZA	DATA	NR. FLETES	Topograf	Servet VERÇANI
PR. ZBT	05. 2015	67		

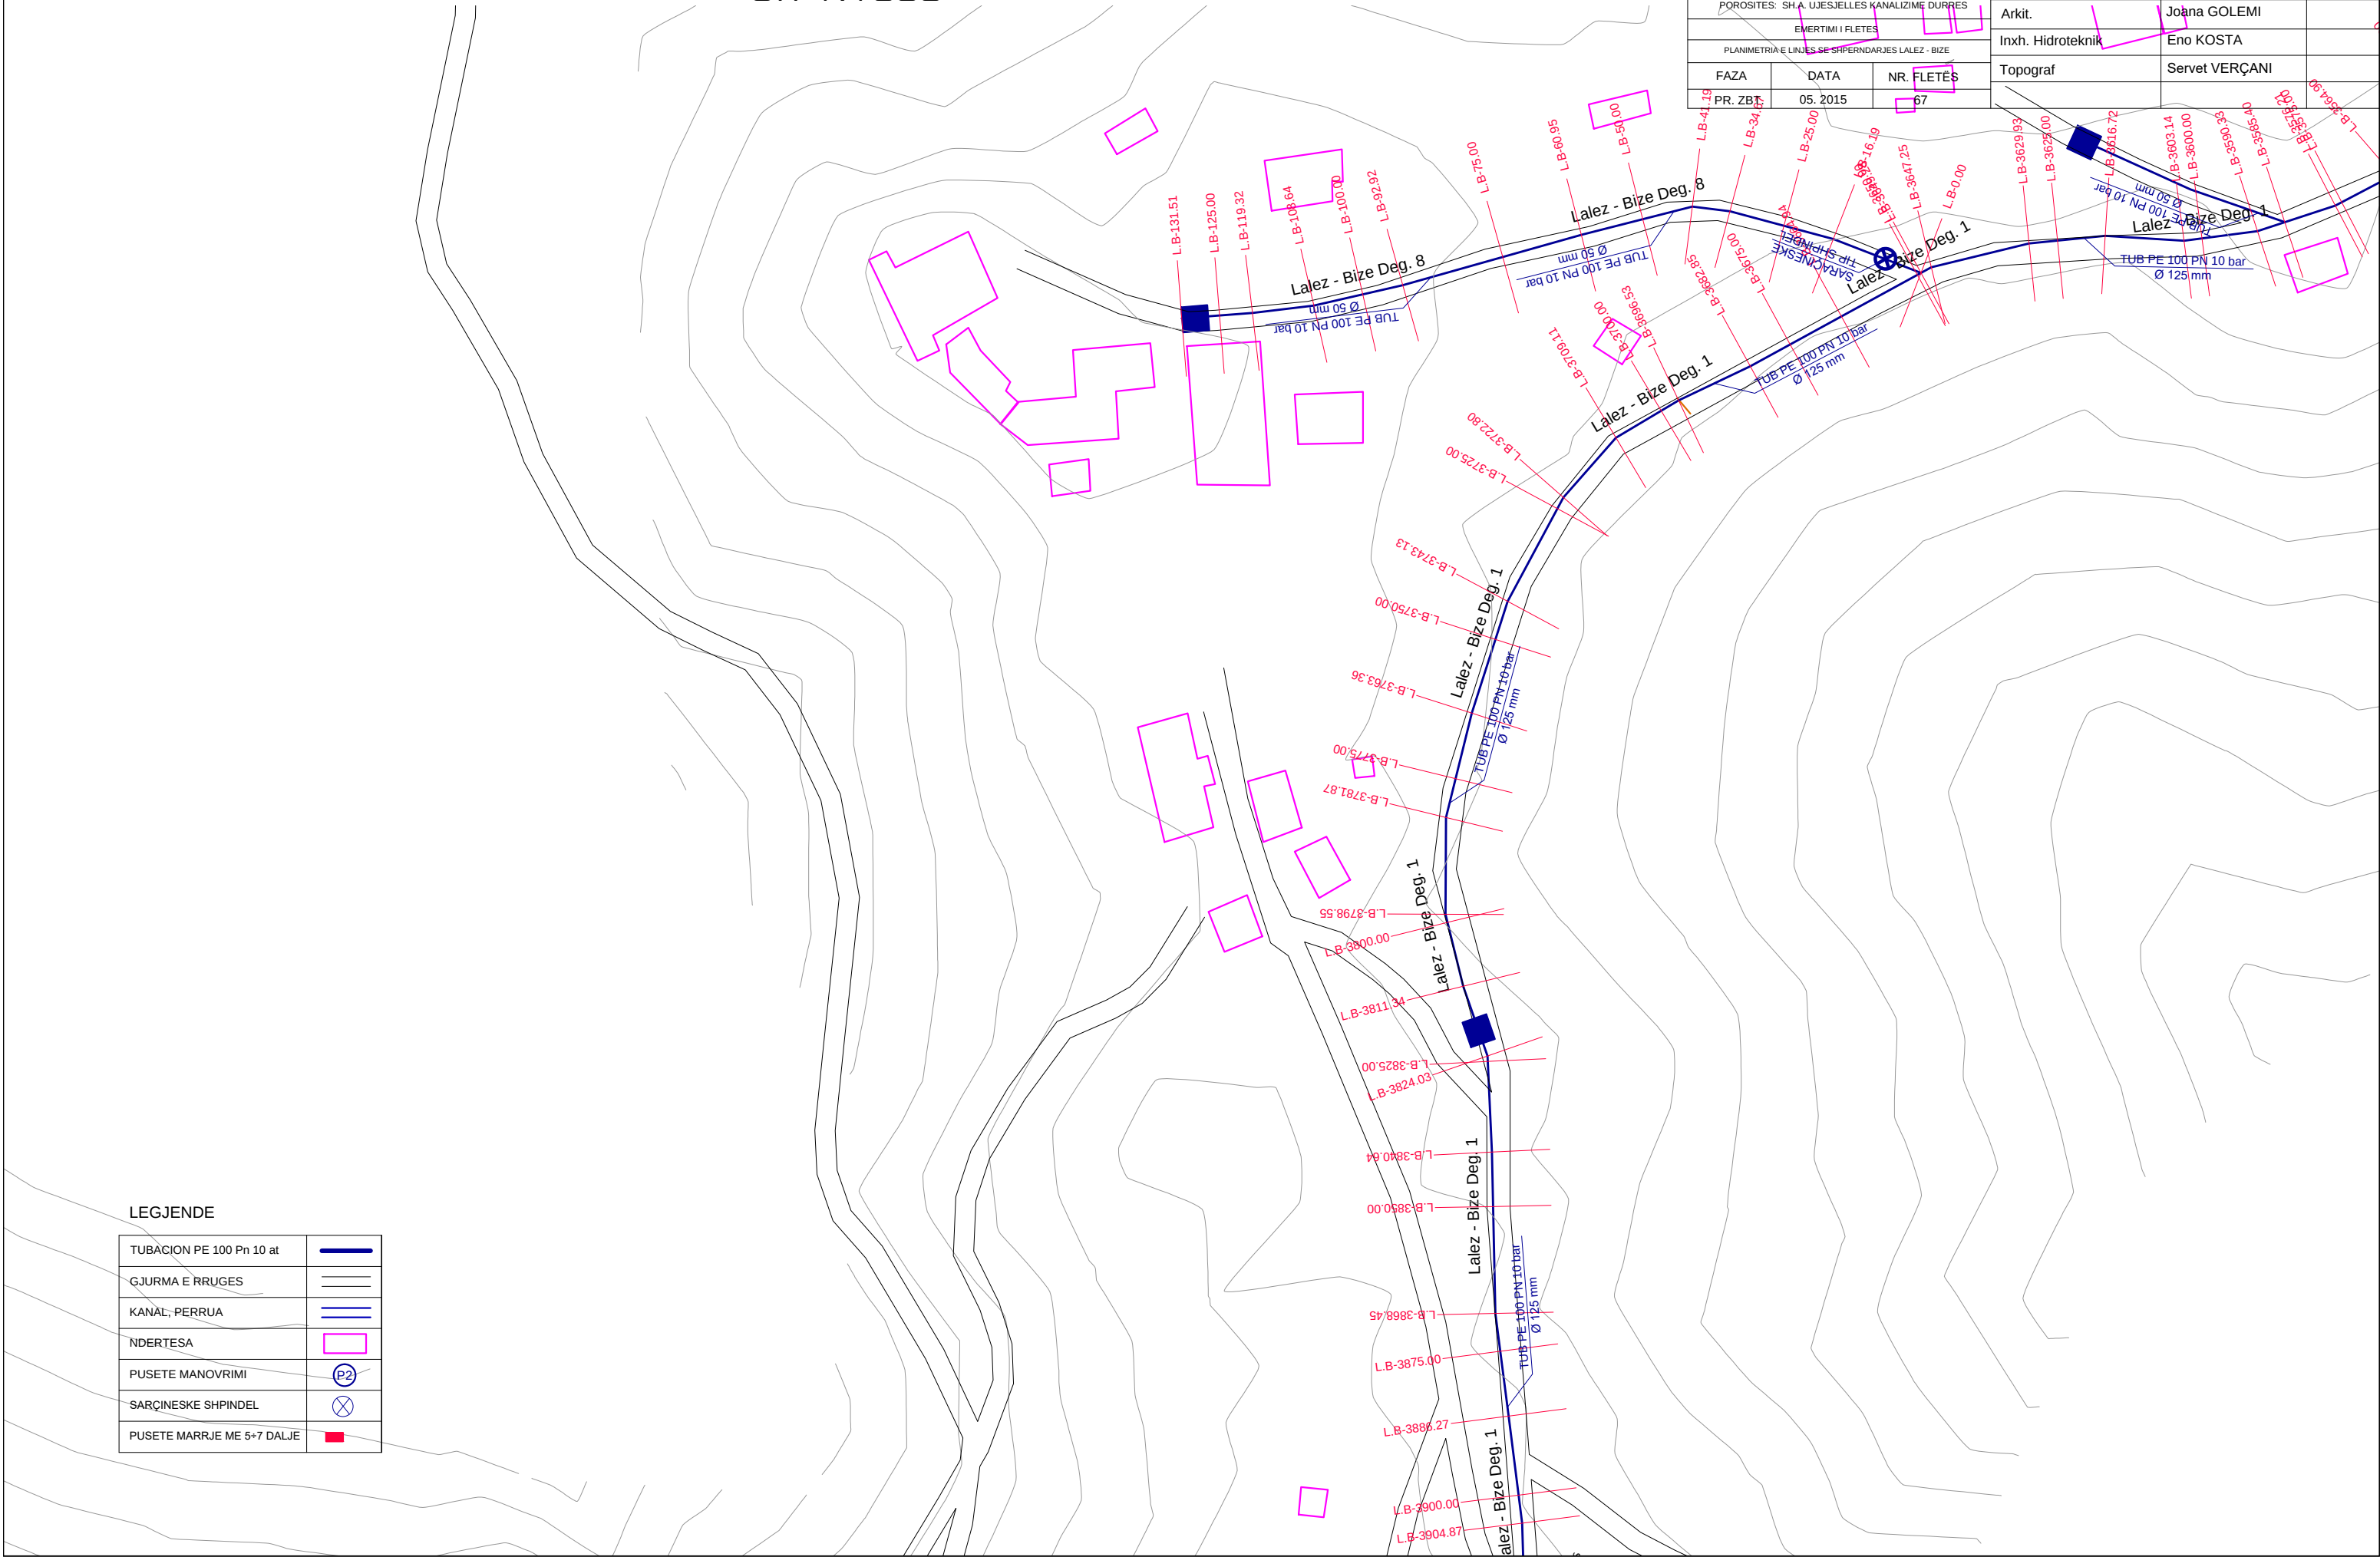

			STUDIO PROJEKTIM SUPERVISION KOLAUDIM TIRANE	
NDERTIMI I UJESJELLESIT TE FSHATRAVE LALEZ, BIZE, DRAÇ DHE SHETE NJESIA ADMINISTRATIVE ISHEM - BASHKIA DURRES			Inxh. Hidroteknik MSc.	Andrin KËRPAÇI
POROSITES: SH.A. UJESJELLES KANALIZIME DURRES			Inxh. Transp.	Laerta LIKO
EMERTIMI I FLETES			Arkit.	Joana GOLEMI
PLANIMETRIA E LINES SE SHPERNDARJES LALEZ - BIZE			Inxh. Hidroteknik	Eno KOSTA
FAZA	DATA	NR. FLETES	Topograf	Servet VERÇANI
PR. ZBT.	05. 2015	68		

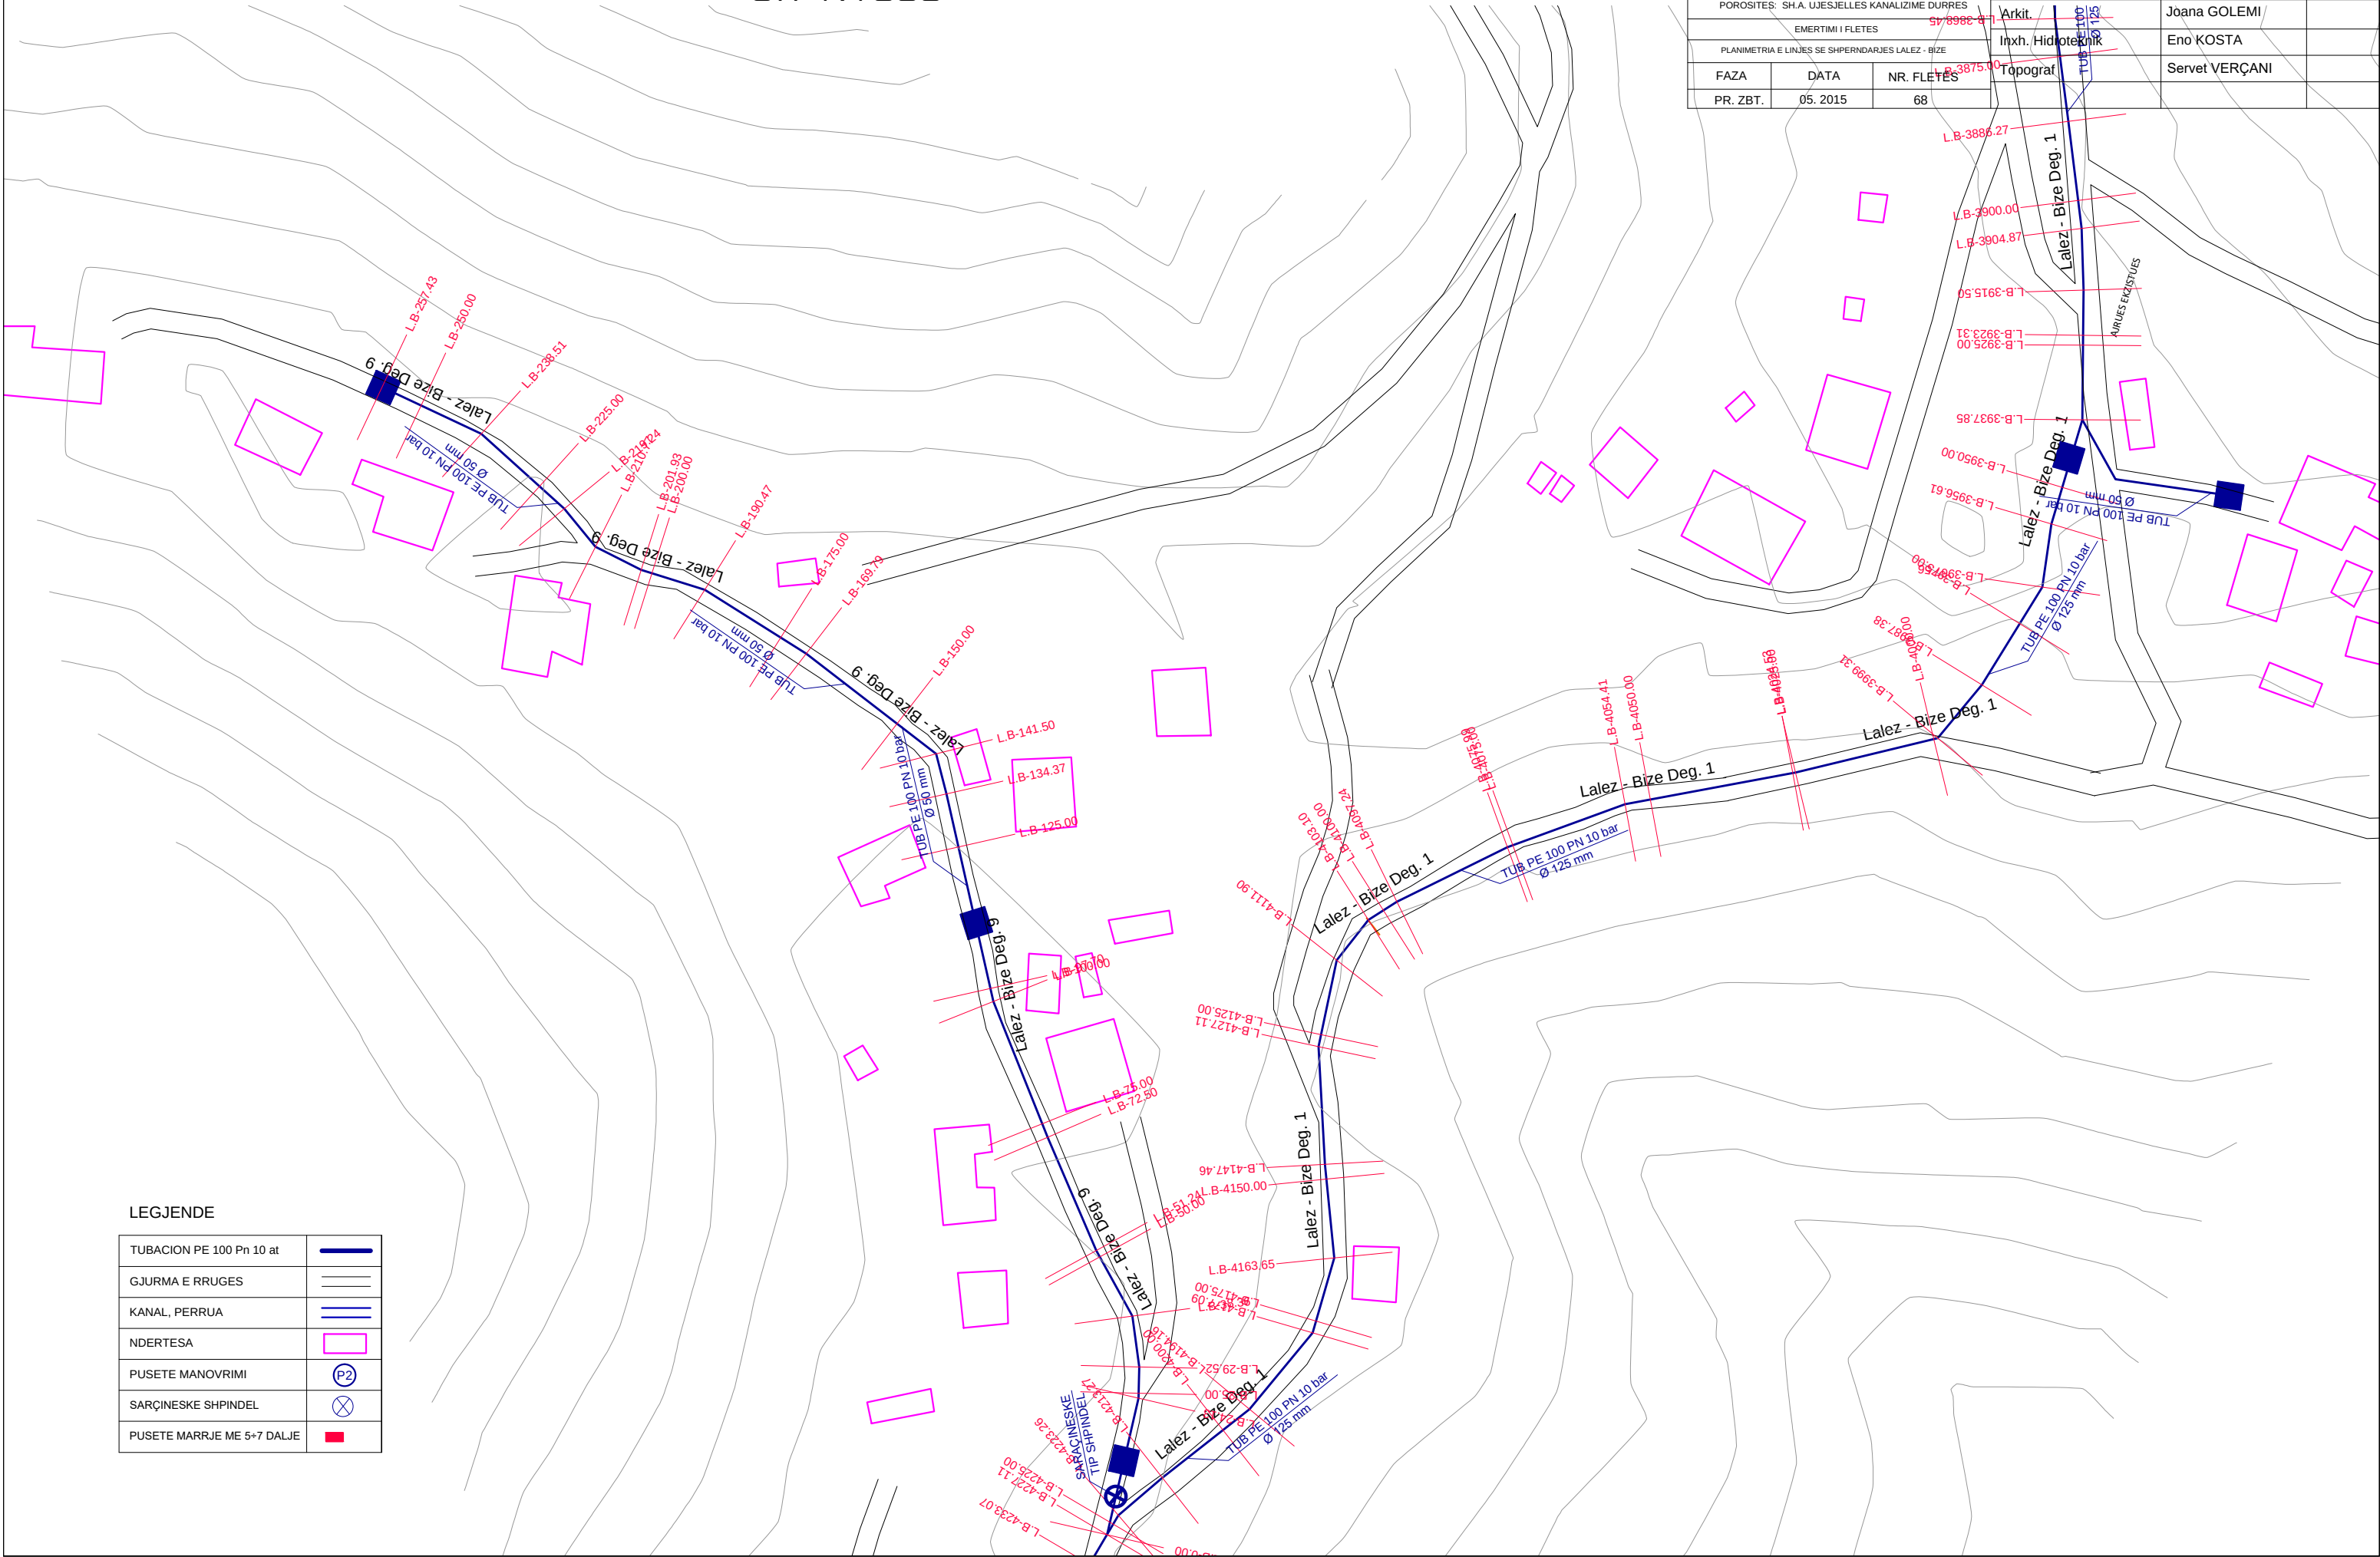

LEGJENDE

TUBACION PE 100 Pn 10 at	
GJURMA E RRUGES	
KANAL, PERRUA	
NDERTESA	
PUSETE MANOVRIMI	
SARÇINESKE SHPINDEL	
PUSETE MARRJE ME 5+7 DALJE	

NDERTIMI I UJESJELLESIT TE FSHATRAVE LALEZ, BIZE, DRAÇ DHE SHETE
NJESIA ADMINISTRATIVE ISHEM - BASHKIA DURRËS
PLANIMETRIA E LINJES SE SHPERNDARJES LALEZ - BIZE
SH 1:1000




STUDIO PROJEKTIM
SUPERVISION
KOLAUDIM
TIRANË

NDERTIMI I UJESJELLESIT TE FSHATRAVE LALEZ, BIZE, DRAÇ DHE SHETE NJESIA ADMINISTRATIVE ISHEM - BASHKIA DURRËS			Inxh. Hidroteknik MSc.	Andrin KËRPAÇI	
POROSITES: SH.A. UJESJELLES KANALIZIME DURRES			Inxh. Transp.	Laerta LIKO	
EMERTIMI I FLETES			Arkit.	Joana GOLEMI	
PLANIMETRIA E LINJES SE SHPERNDARJES LALEZ - BIZE			Inxh. Hidroteknik	Eno KOSTA	
FAZA	DATA	NR. FLETES	Topograf	Servet VERÇANI	
PR. ZBT.	05. 2015	69			

LEGJENDE

TUBACION PE 100 Pn 10 at	
GJURMA E RRUGES	
KANAL, PERRUA	
NDERTESA	
PUSETE MANOVRIMI	
SARÇINESKE SHPINDEL	
PUSETE MARRJE ME 5+7 DALJE	

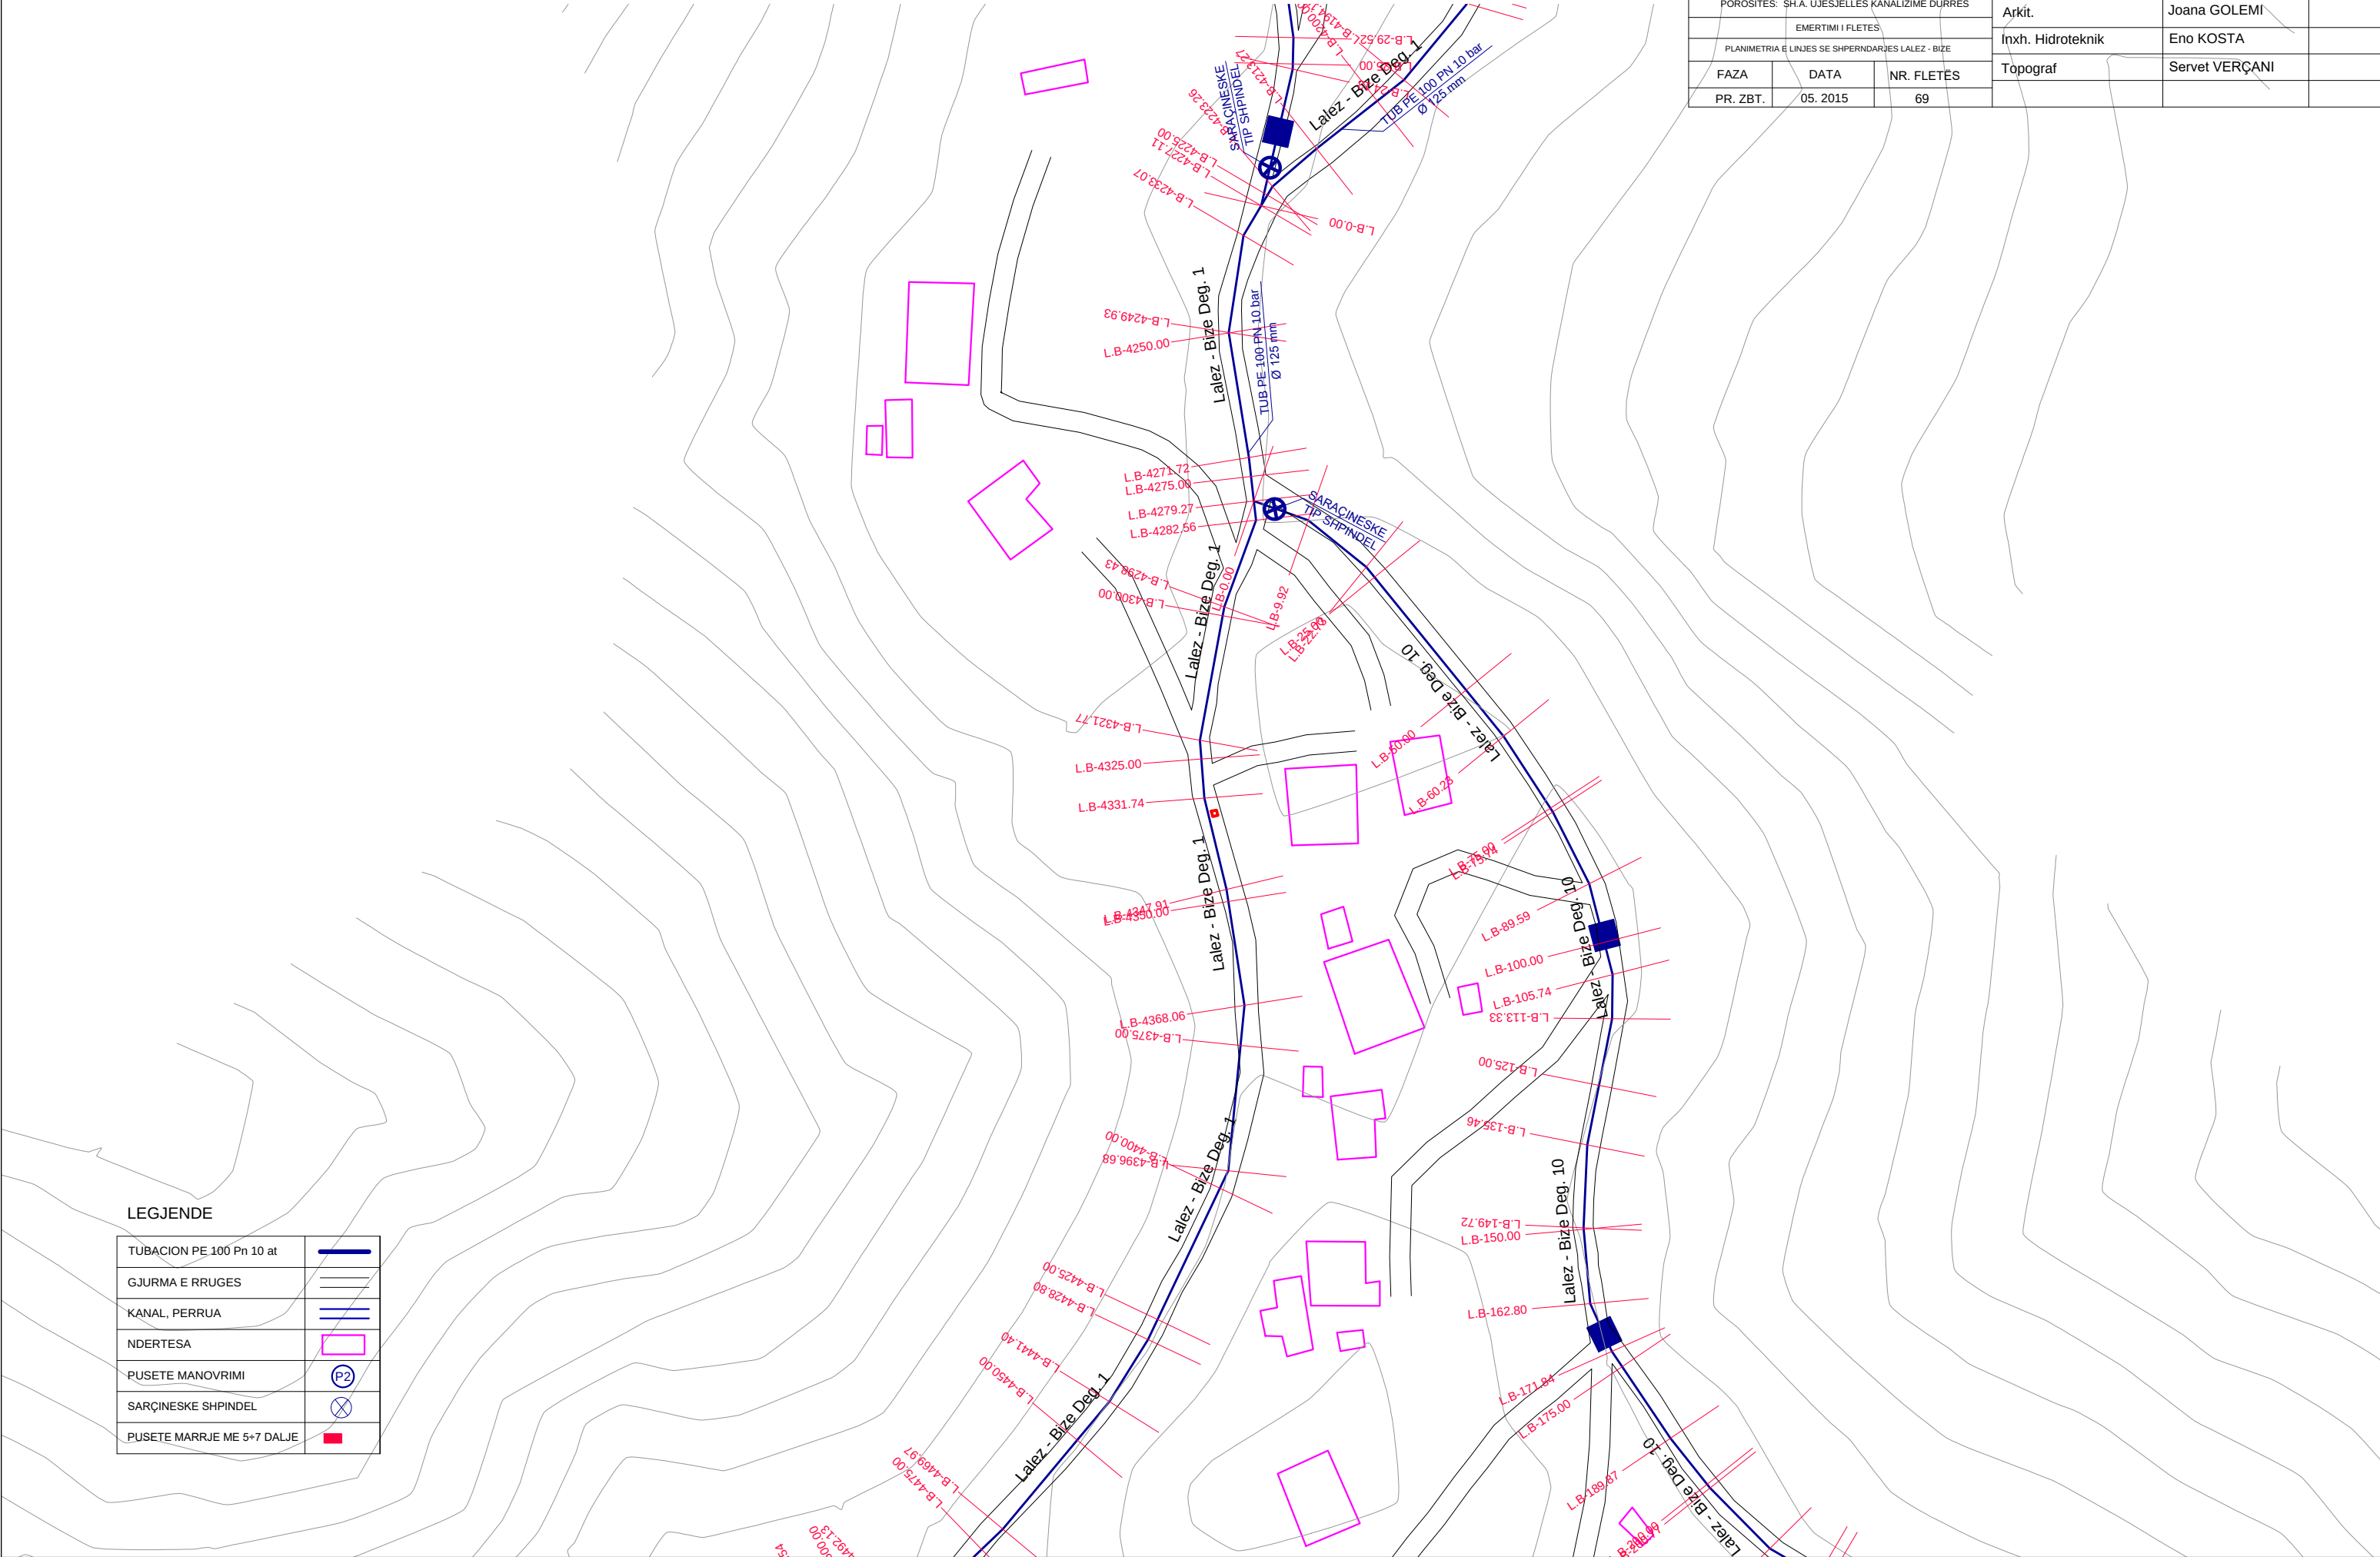


NDERTIMI I UJESJELLESIT TE FSHATRAVE LALEZ, BIZE, DRAÇ DHE SHETE
NJESIA ADMINISTRATIVE ISHEM - BASHKIA DURRËS
PLANIMETRIA E LINJES SE SHPERNDARJES LALEZ - BIZE
SH 1:1000



STUDIO PROJEKTIM
SUPERVISION
KOLAUDIM
TIRANË

NDERTIMI I UJESJELLESIT TE FSHATRAVE LALEZ, BIZE, DRAÇ DHE SHETE NJESIA ADMINISTRATIVE ISHEM - BASHKIA DURRËS			Inxh. Hidroteknik MSc.	Andrin KËRPAÇI	
POROSITES: SH.A. UJESJELLES KANALIZIME DURRËS			Inxh. Transp.	Laerta LIKO	
EMERTIMI I FLETËS			Arkit.	Joana GOLEMI	
PLANIMETRIA E LINJES SE SHPERNDARJES LALEZ - BIZE			Inxh. Hidroteknik	Eno KOSTA	
FAZA	DATA	NR. FLETËS	Topograf	Servet VERÇANI	
PR. ZBT.	05.2015	70			

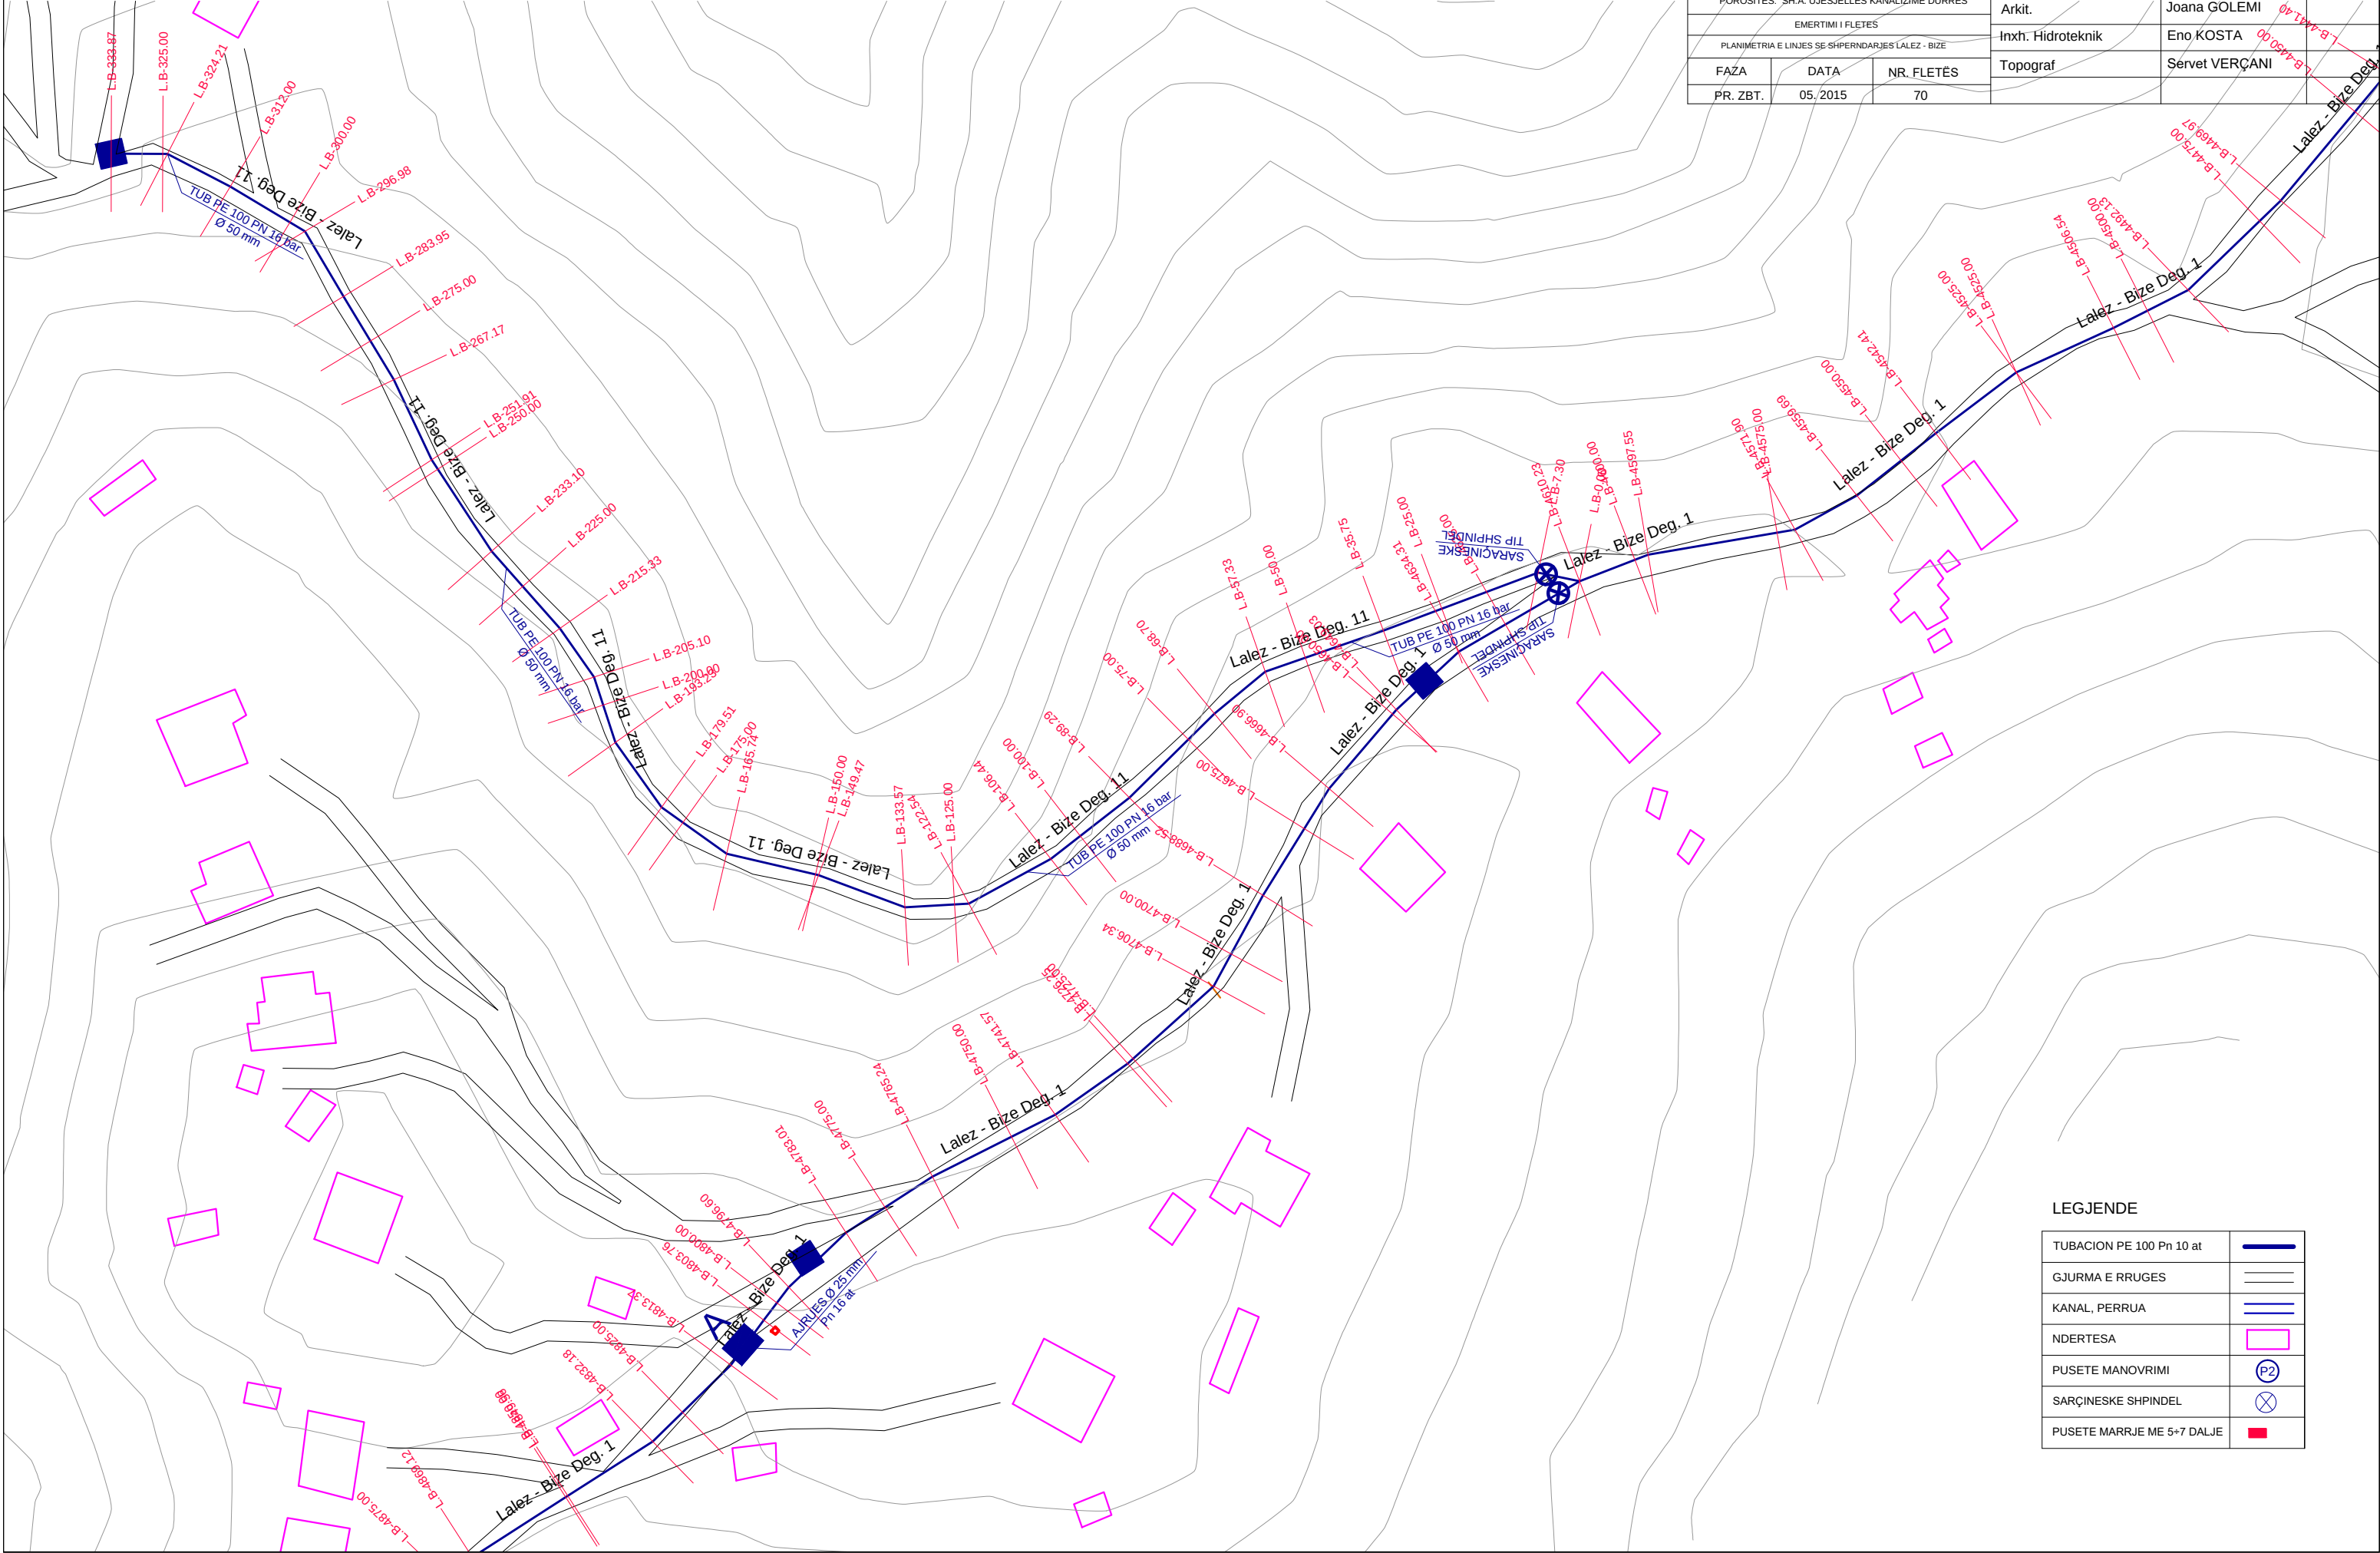

LEGJENDE

TUBACION PE 100 Pn 10 at	
GJURMA E RRUGES	
KANAL, PERRUA	
NDERTESA	
PUSETE MANOVRIMI	
SARÇINESKE SHPINDEL	
PUSETE MARRJE ME 5+7 DALJE	

NDERTIMI I UJESJELLESIT TE FSHATRAVE LALEZ, BIZE, DRAÇ DHE SHETE
NJESIA ADMINISTRATIVE ISHEM - BASHKIA DURRËS
PLANIMETRIA E LINJES SE SHPERNDARJES LALEZ - BIZE
SH 1:1000




STUDIO PROJEKTIM
SUPERVISION
KOLAUDIM
TIRANË

NDERTIMI I UJESJELLESIT TE FSHATRAVE LALEZ, BIZE, DRAÇ DHE SHETE NJESIA ADMINISTRATIVE ISHEM - BASHKIA DURRËS			Inxh. Hidroteknik MSc.	Andrin KËRPAÇI	
POROSITES: SH.A. UJESJELLES KANALIZIME DURRES			Inxh. Transp.	Laerta LIKO	
EMERTIMI I FLETES			Arkit.	Joana GOLEMI	
PLANIMETRIA E LINJES SE SHPERNDARJES LALEZ - BIZE			Inxh. Hidroteknik	Eno KOSTA	
FAZA	DATA	NR. FLETËS	Topograf	Servet VERÇANI	
PR. ZBT:	05. 2015	71			

LEGJENDE

TUBACION PE 100 Pn 10 at	
GJURMA E RRUGES	
KANAL, PERRUA	
NDERTESA	
PUSETË MANOVRIMI	
SARÇINESKE SHPINDEL	
PUSETË MARRJE ME 5+7 DALJE	

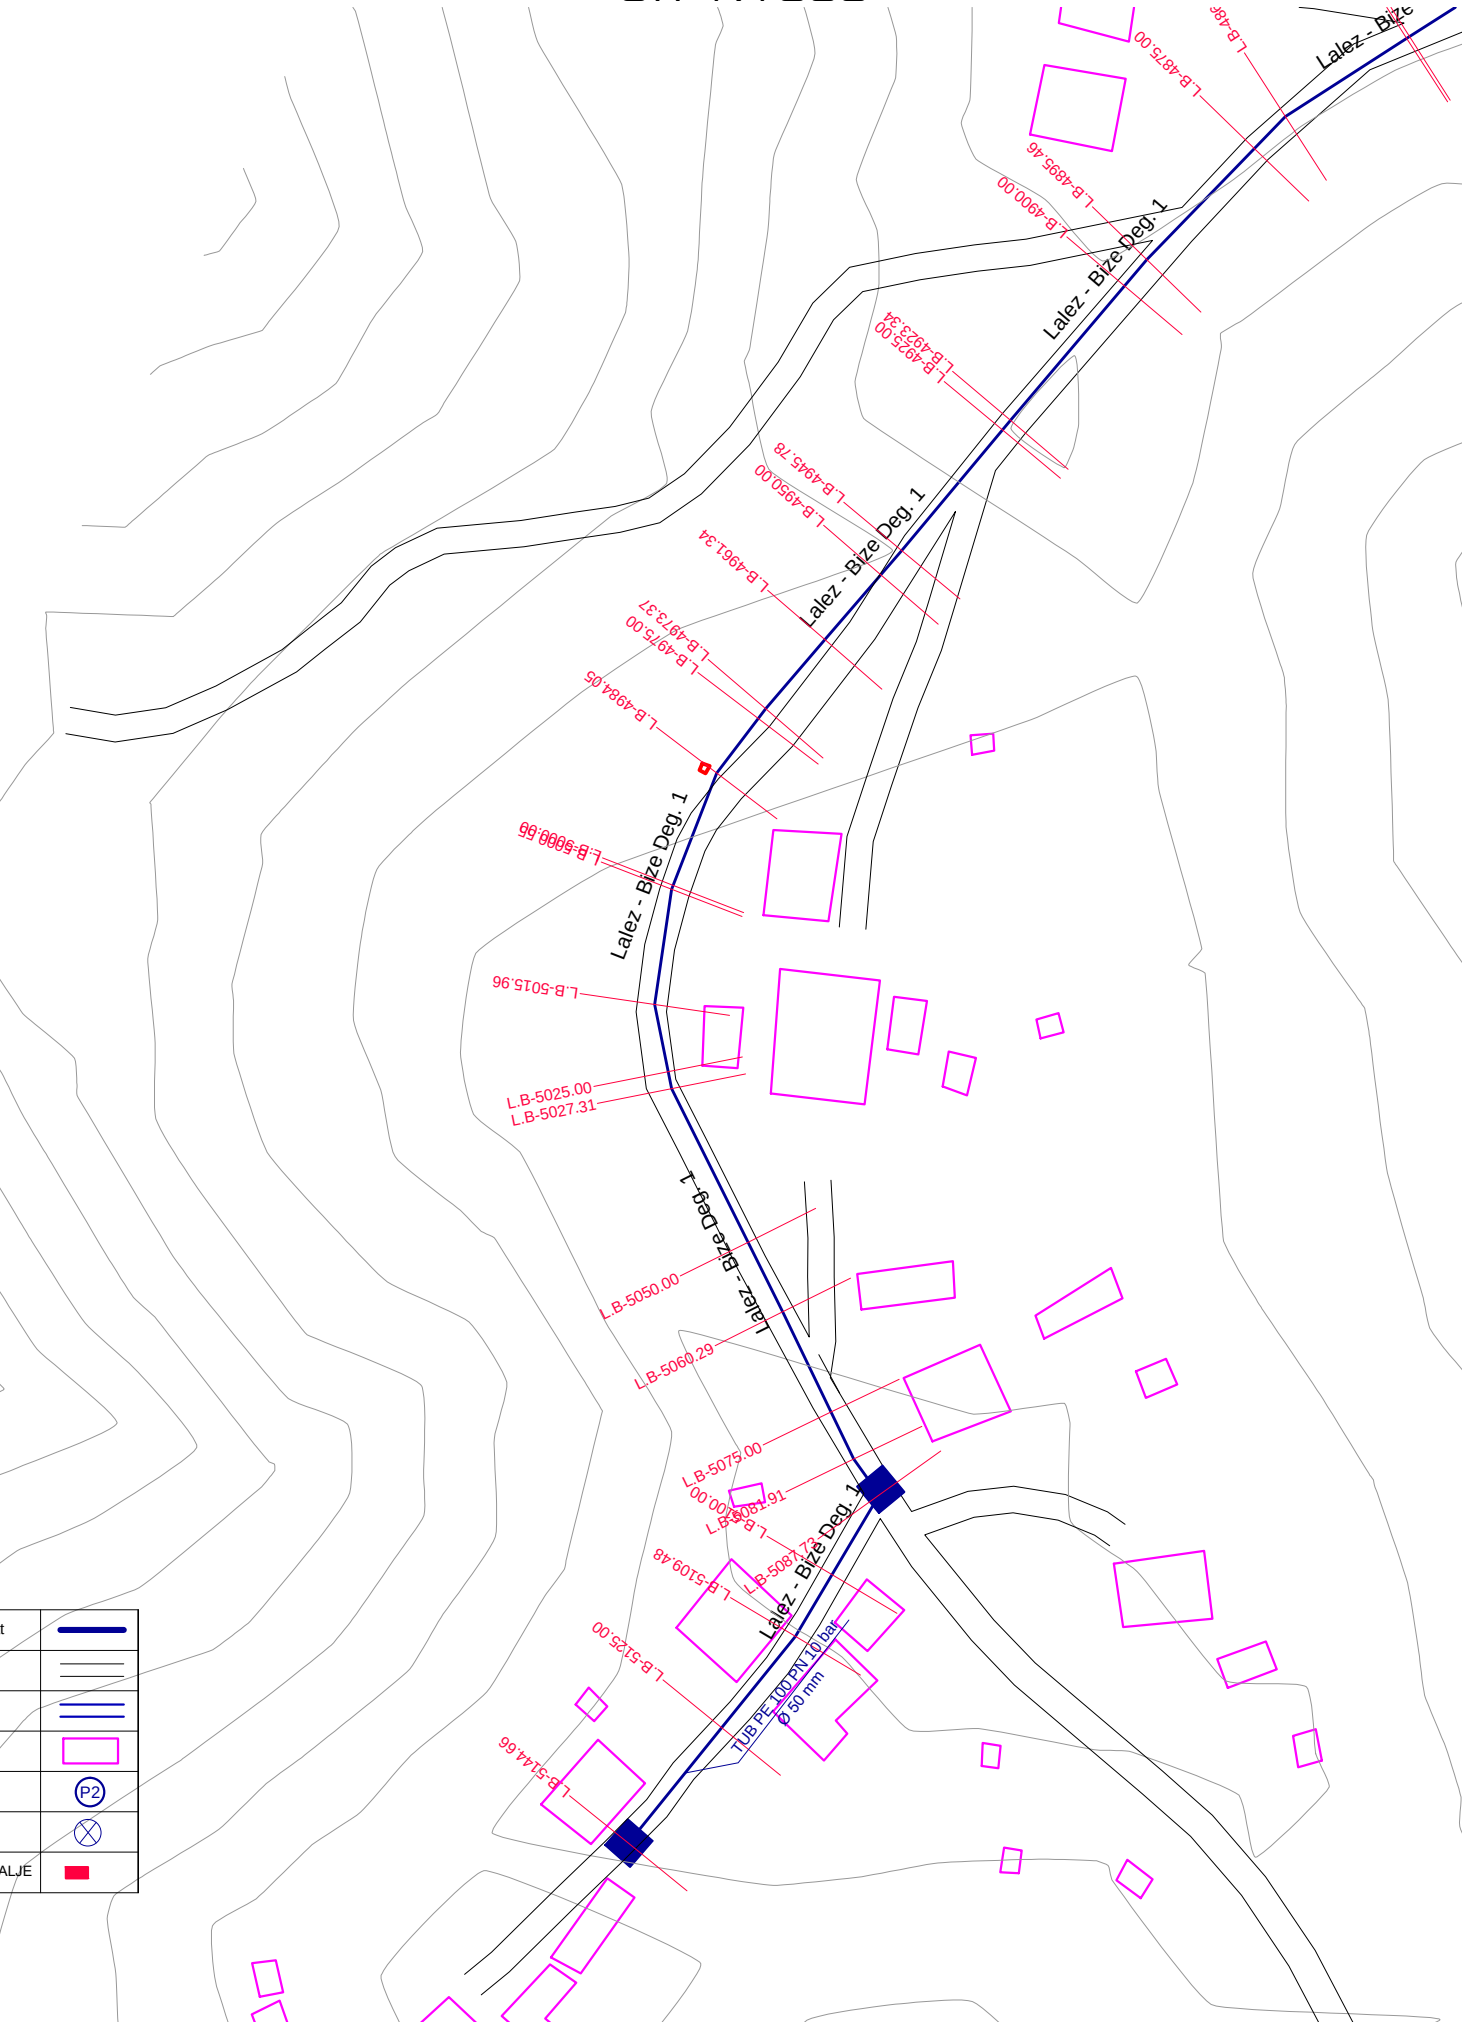


NDERTIMI I UJESJELLESIT TE FSHATRAVE LALEZ, BIZE, DRAÇ DHE SHETE
NJESIA ADMINISTRATIVE ISHEM - BASHKIA DURRËS
PLANIMETRIA E LINJES SE SHPERNDARJES LALEZ - BIZE
SH 1:1000



STUDIO PROJEKTIM
SUPERVISION
KOLAUDIM
TIRANË

NDERTIMI I UJESJELLESIT TE FSHATRAVE LALEZ, BIZE, DRAÇ DHE SHETE NJESIA ADMINISTRATIVE ISHEM - BASHKIA DURRËS			Inxh. Hidroteknik MSc.	Andrin KËRPAÇI	
POROSITES: SH.A. UJESJELLES KANALIZIME DURRES			Inxh. Transp.	Laerta LIKO	
EMERTIMI I FLETES			Arkit.	Joana GOLEMI	
PLANIMETRIA E LINJES SE SHPERNDARJES LALEZ - BIZE			Inxh. Hidroteknik	Eno KOSTA	
FAZA	DATA	NR. FLETËS	Topograf	Servet VERÇANI	
PR. ZBT.	05. 2015	72			

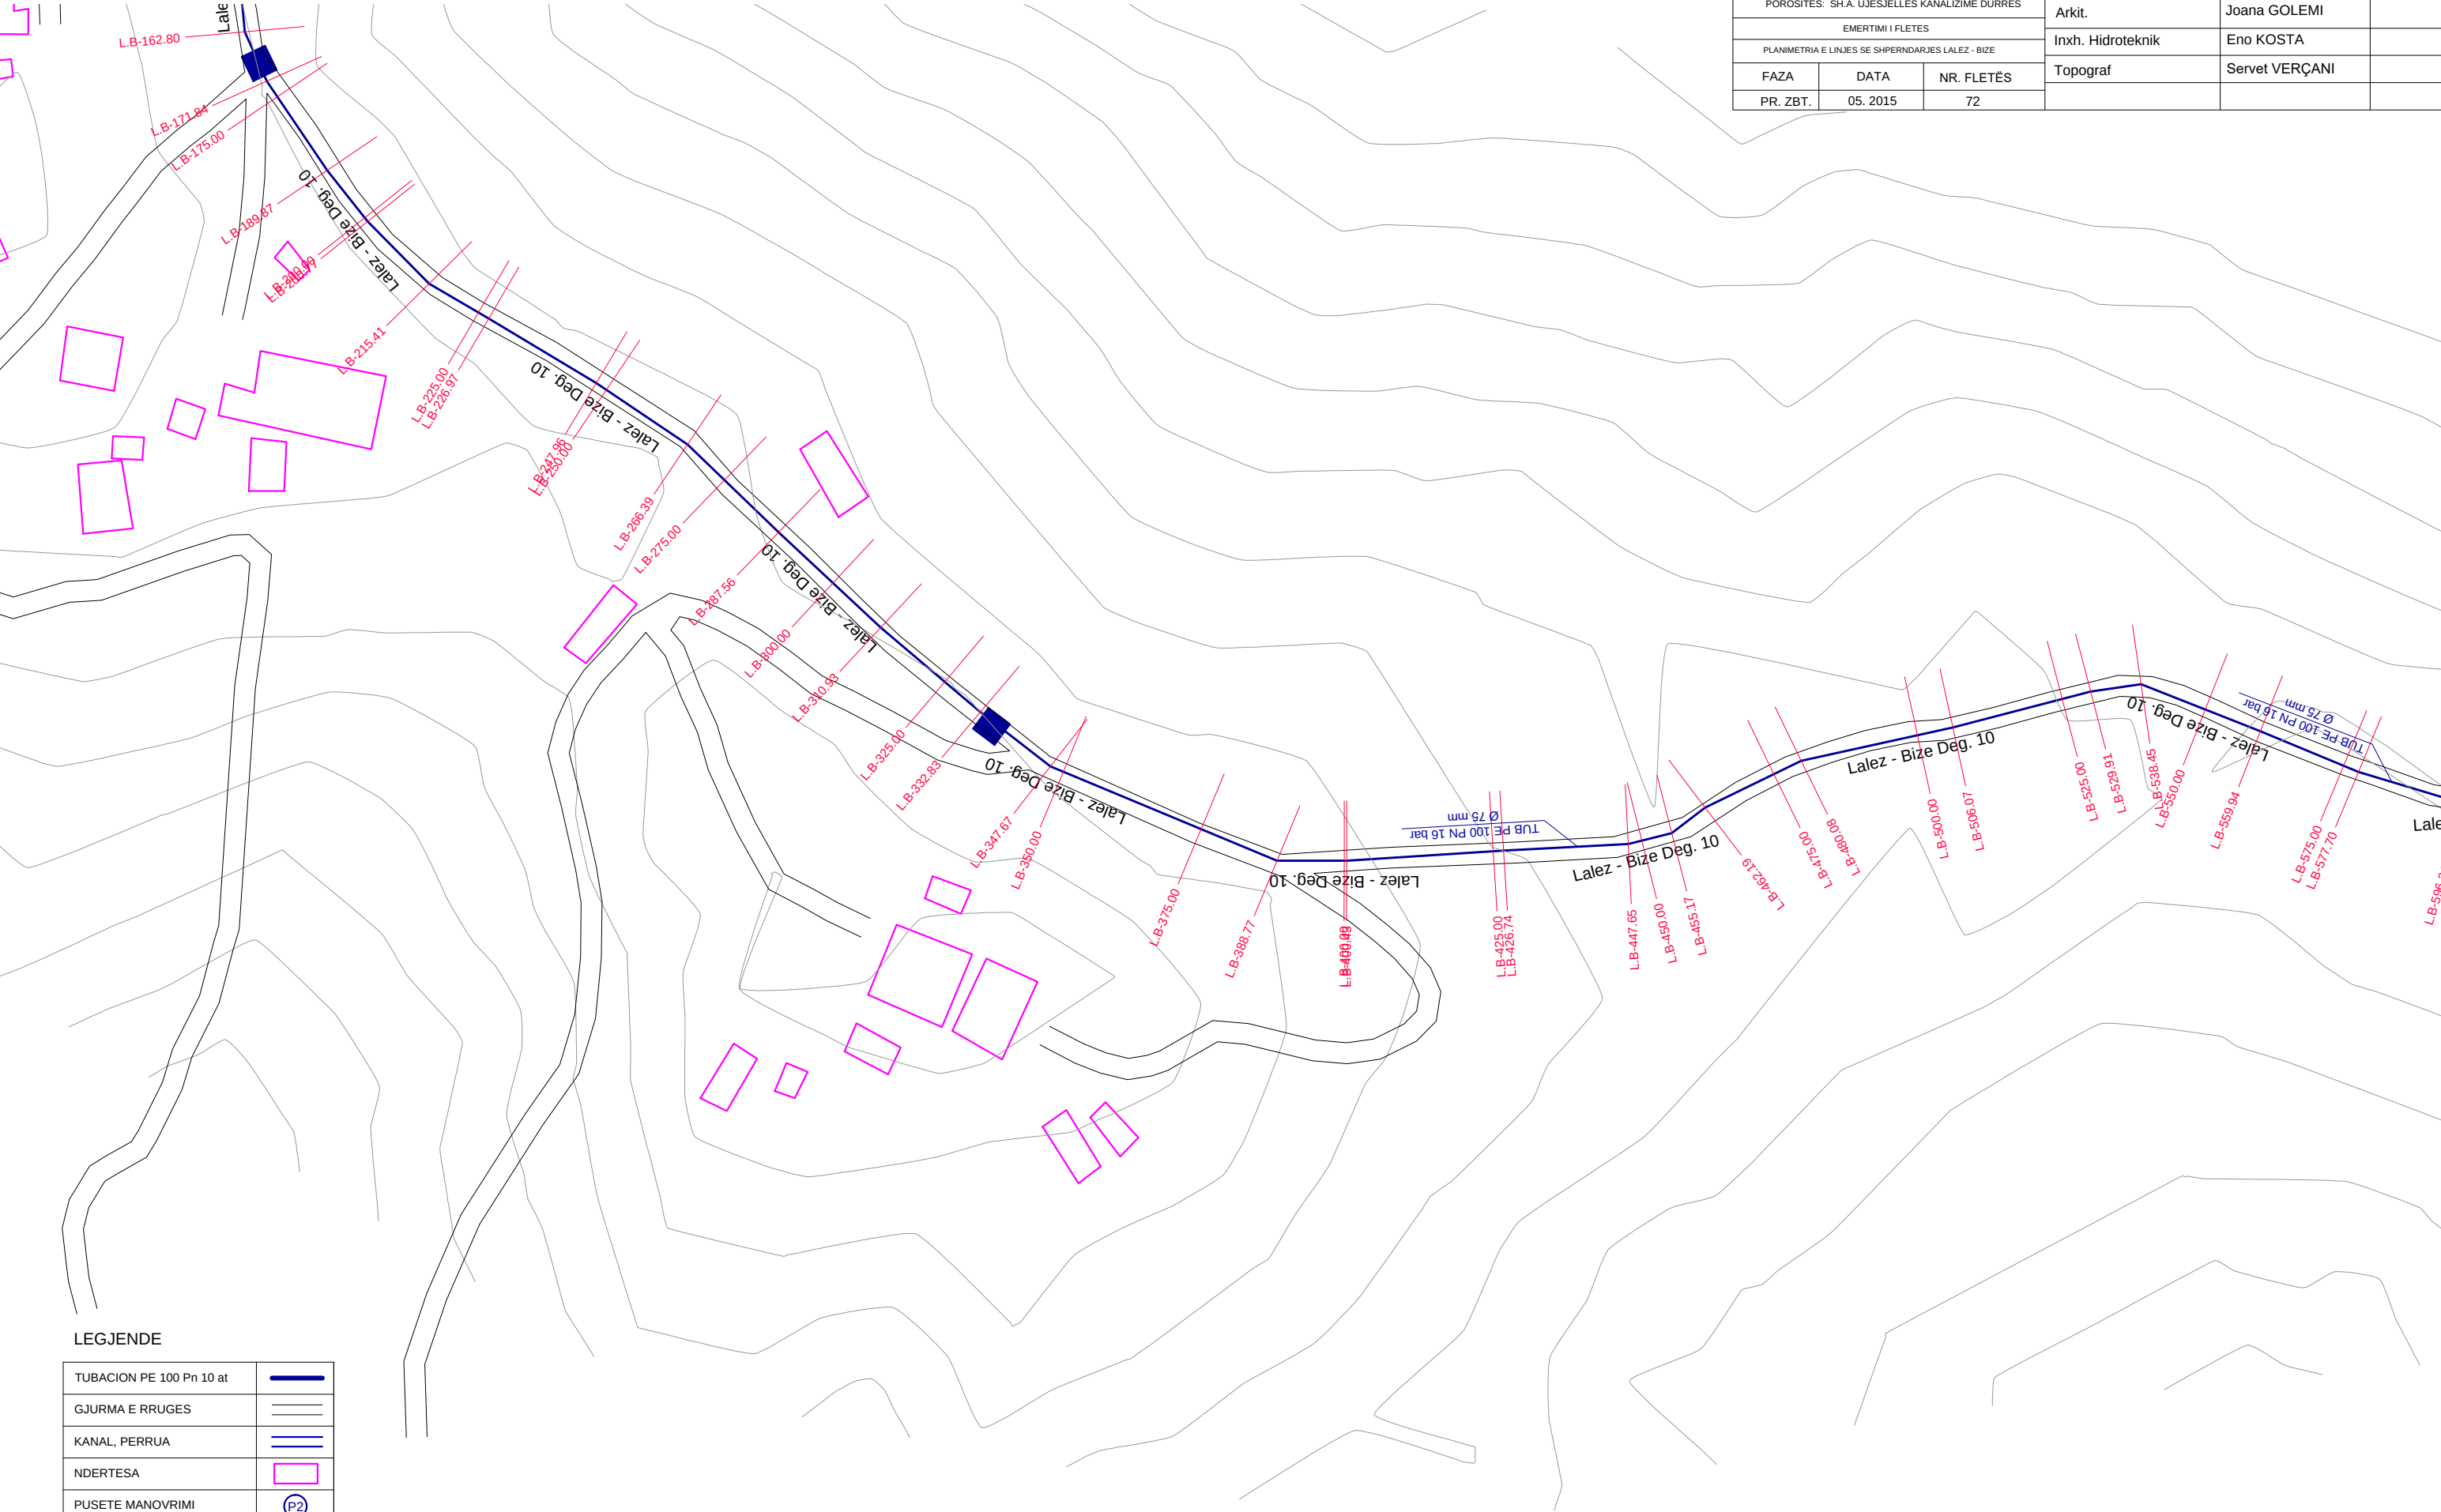

LEGJENDE


TUBACION PE 100 Pn 10 at	
GJURMA E RRUGES	
KANAL, PERRUA	
NDERTESA	
PUSETE MANOVRIMI	
SARÇINESKE SHPINDEL	
PUSETE MARRJE ME 5+7 DALJE	

NDERTIMI I UJESJELLESIT TE FSHATRAVE LALEZ, BIZE, DRAÇ DHE SHETE
NJESIA ADMINISTRATIVE ISHEM - BASHKIA DURRËS
PLANIMETRIA E LINJES SE SHPERNDARJES LALEZ - BIZE
SH 1:1000



STUDIO PROJEKTIM
SUPERVISION
KOLAUDIM
TIRANË

NDERTIMI I UJESJELLESIT TE FSHATRAVE LALEZ, BIZE, DRAÇ DHE SHETE NJESIA ADMINISTRATIVE ISHEM - BASHKIA DURRËS			Inxh. Hidroteknik MSc.	Andrin KËRPAÇI	
POROSITES: SH.A. UJESJELLES KANALIZIME DURRËS			Inxh. Transp.	Laerta LIKO	
EMERTIMI I FLETES			Arkit.	Joana GOLEMI	
PLANIMETRIA E LINJES SE SHPERNDARJES LALEZ - BIZE			Inxh. Hidroteknik	Eno KOSTA	
FAZA	DATA	NR. FLETËS	Topograf	Servet VERÇANI	
PR. ZBT.	05. 2015	74			

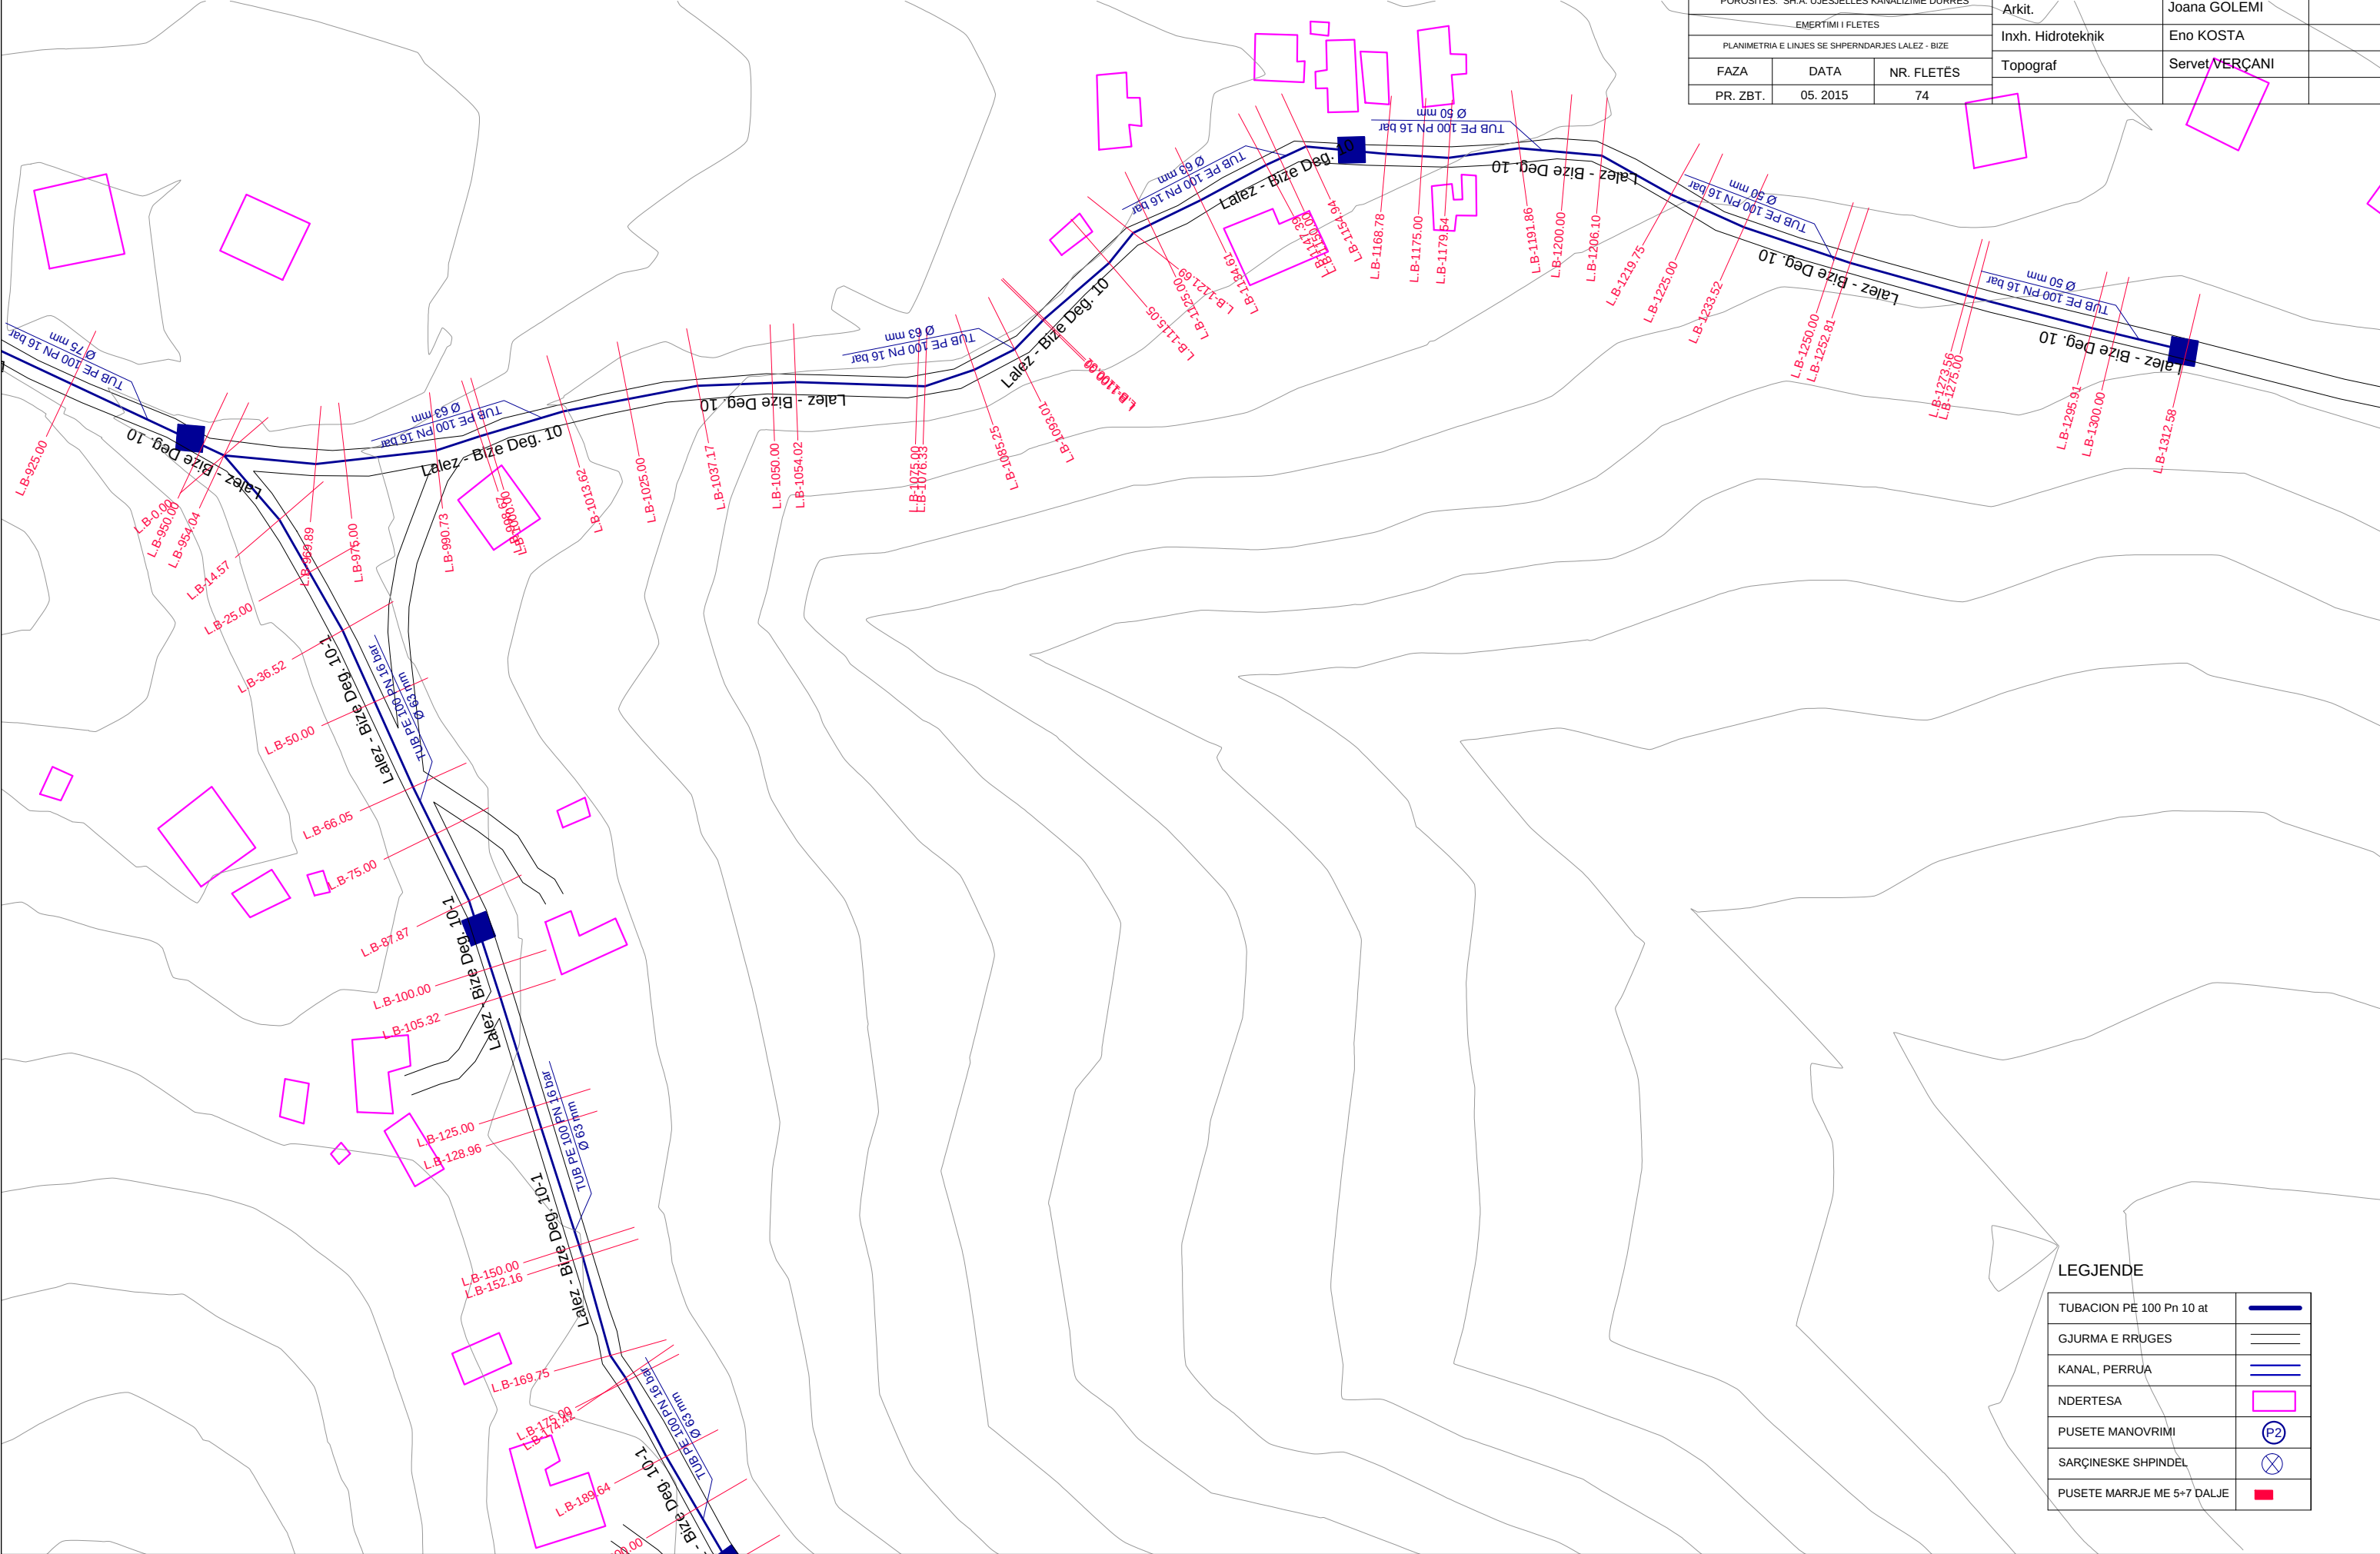

LEGJENDE

TUBACION PE 100 Pn 10 at	
GJURMA E RRUGES	
KANAL, PERRUA	
NDERTESA	
PUSETE MANOVRIMI	
SARÇINESKE SHPINDEL	
PUSETE MARRJE ME 5+7 DALJE	

NDERTIMI I UJESJELLESIT TE FSHATRAVE LALEZ, BIZE, DRAÇ DHE SHETE
NJESIA ADMINISTRATIVE ISHEM - BASHKIA DURRËS
PLANIMETRIA E LINJES SE SHPERNDARJES LALEZ - BIZE
SH 1:1000




STUDIO PROJEKTIM
SUPERVISION
KOLAUDIM
TIRANË


NDERTIMI I UJESJELLESIT TE FSHATRAVE LALEZ, BIZE, DRAÇ DHE SHETE NJESIA ADMINISTRATIVE ISHEM - BASHKIA DURRËS			Inxh. Hidroteknik MSc.	Andrin KËRPAÇI	
POROSITES: SH.A. UJESJELLES.KANALIZIME DURRES			Inxh. Transp.	Laerta LIKO	
EMERTIMI I FLETES			Arkit.	Joana GOLEMI	
PLANIMETRIA E LINJES SE SHPERNDARJES LALEZ - BIZE			Inxh. Hidroteknik	Eno KOSTA	
FAZA	DATA	NR. FLETËS	Topograf	Servet VERÇANI	
PR. ZBT.	05. 2015	75			

LEGJENDE

TUBACION PE 100 Pn 10 at	
GJURMA E RRRUGES	
KANAL, PERRUA	
NDERTESA	
PUSETE MANOVRIMI	
SARÇINESKE SHPINDEL	
PUSETE MARRJE ME 5+7 DALJE	

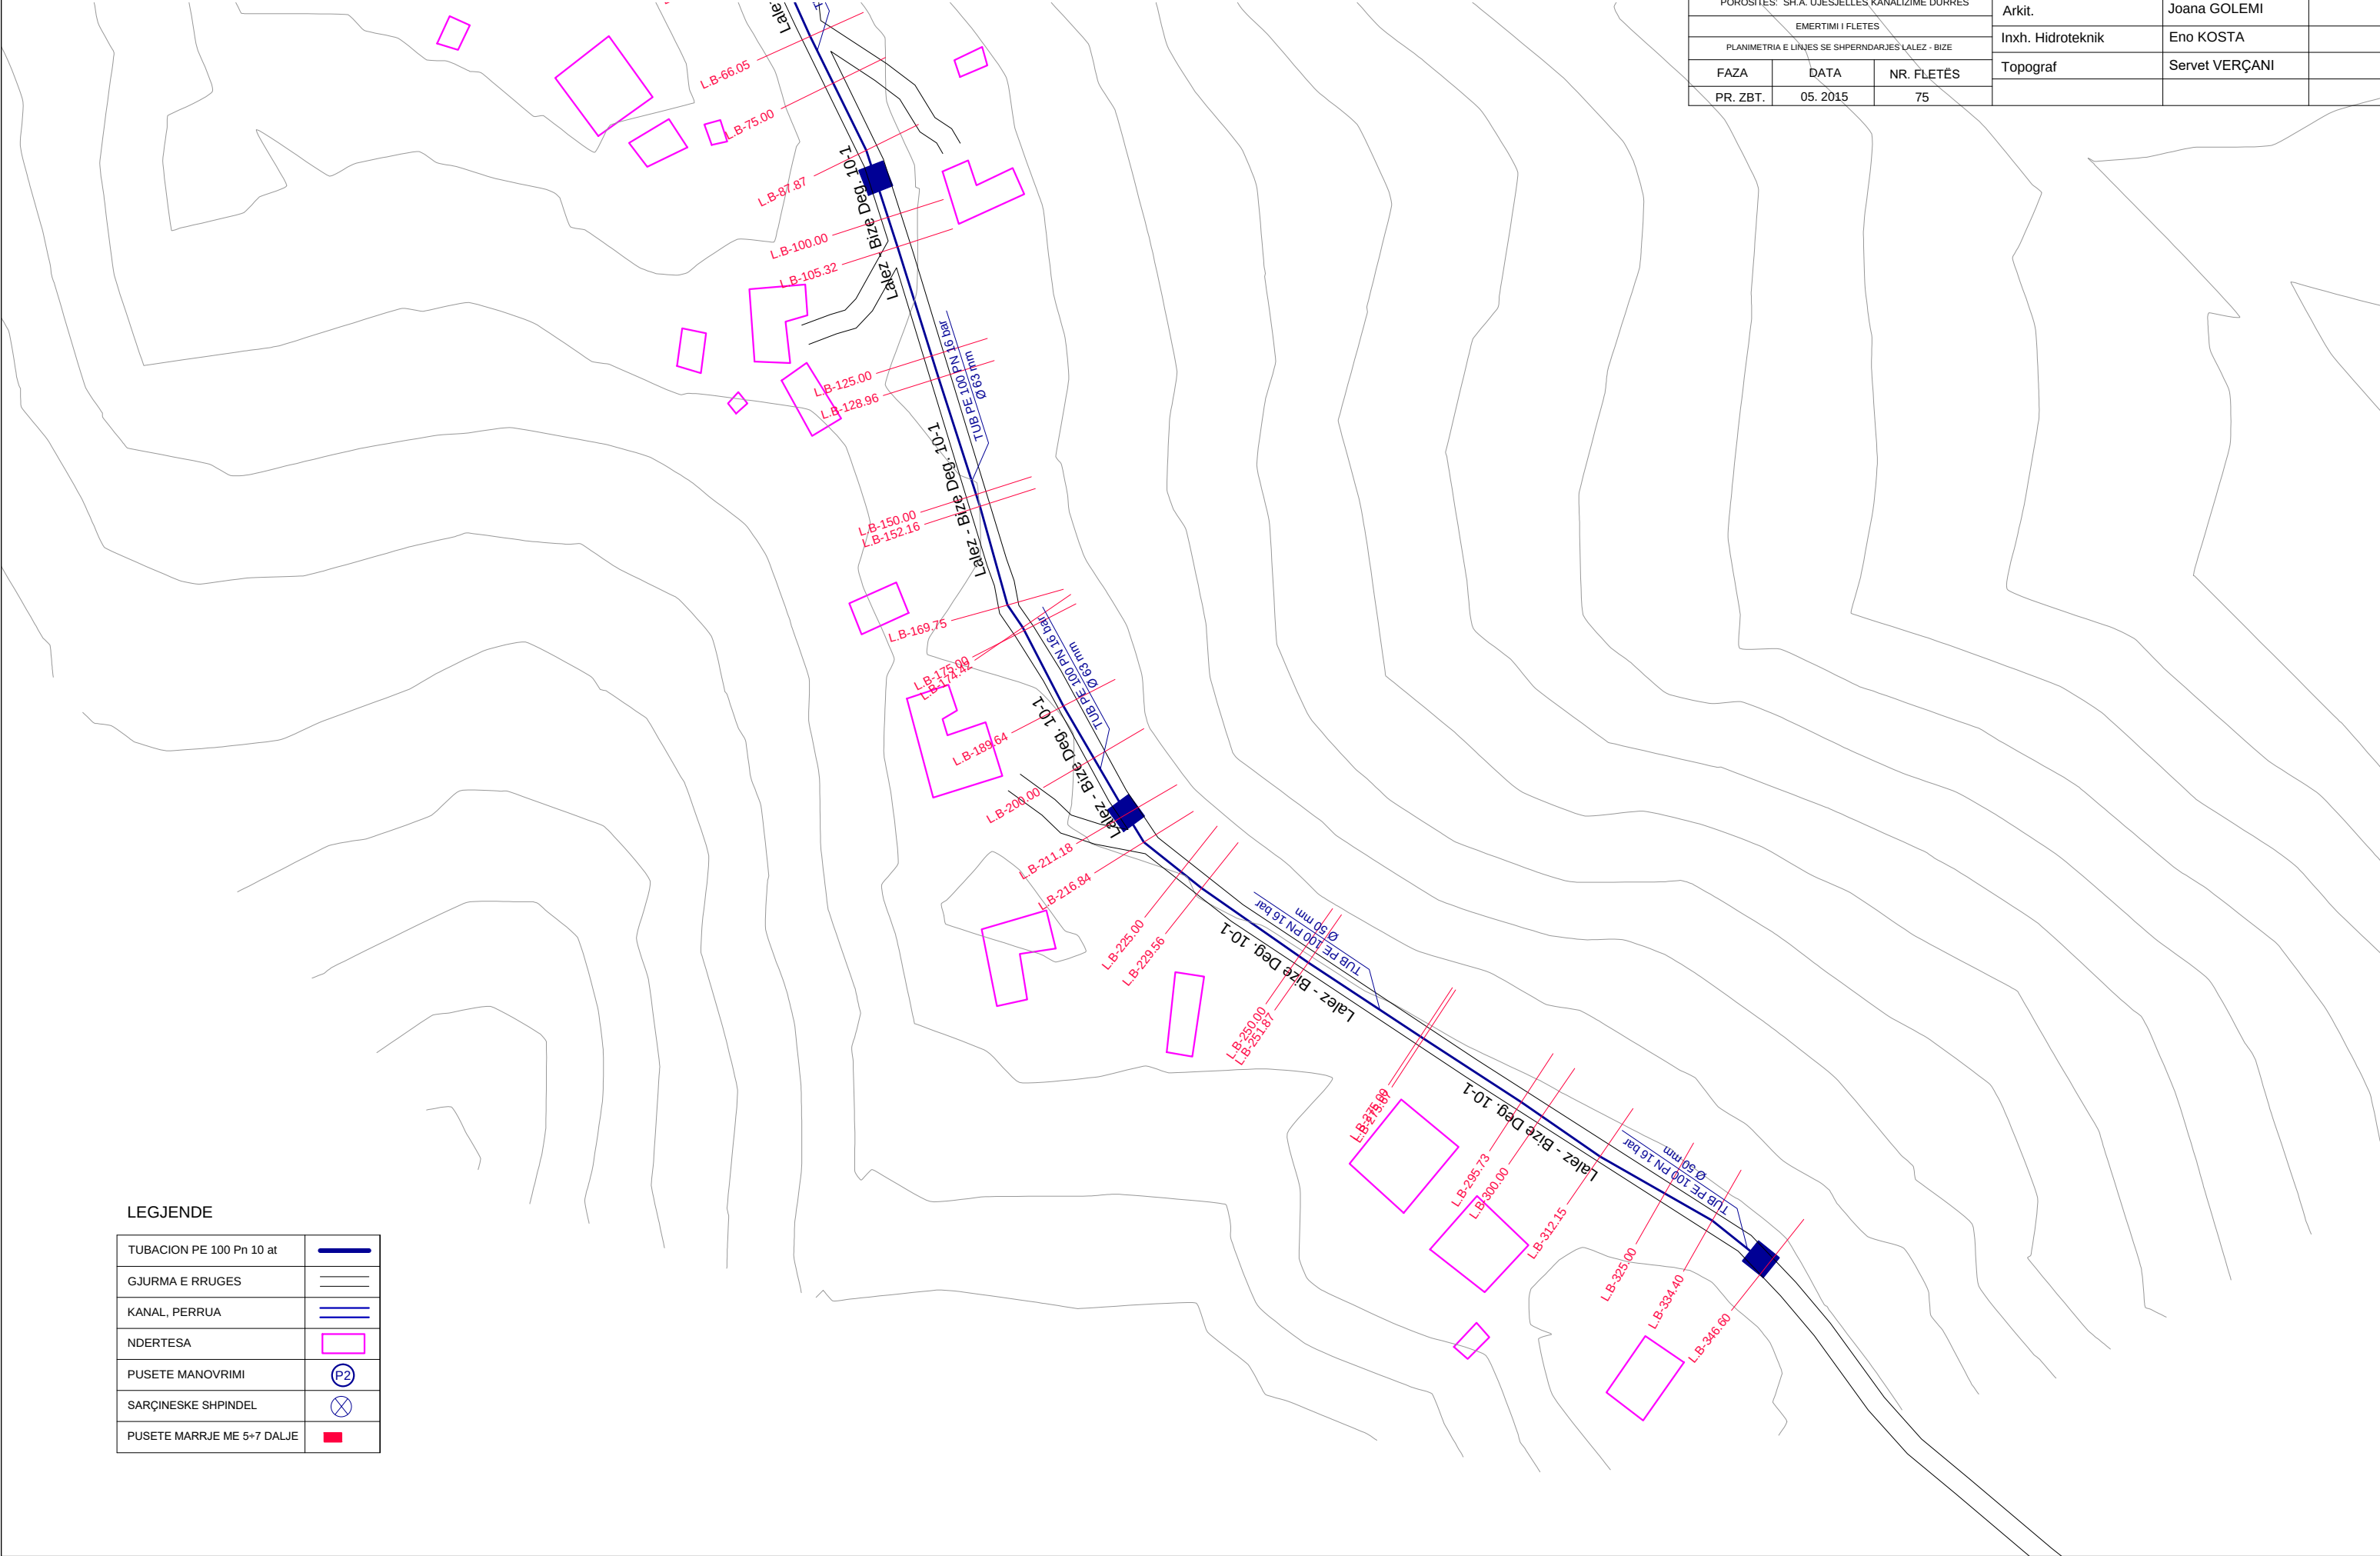

			STUDIO PROJEKTIM SUPERVISION KOLAUDIM TIRANE	
NDERTIMI I UJESJELLESIT TE FSHATRAVE LALEZ, BIZE, DRAÇ DHE SHETE NJESIA ADMINISTRATIVE ISHEM - BASHKIA DURRES			Inxh. Hidroteknik MSc.	Andrin KËRPAÇI
POROSITES: SH.A. UJESJELLES KANALIZIME DURRES			Inxh. Transp.	Laerta LIKO
EMERTIMI I FLETES			Arkit.	Joana GOLEMI
PROFILI GJATESOR I LINJES SE SHPERNDARJES LALEZ - BIZE DEG.1			Inxh. Hidroteknik	Eno KOSTA
FAZA	DATA	NR. FLETËS	Topograf	Servet VERÇANI
PR. ZBT.	05. 2015	76		

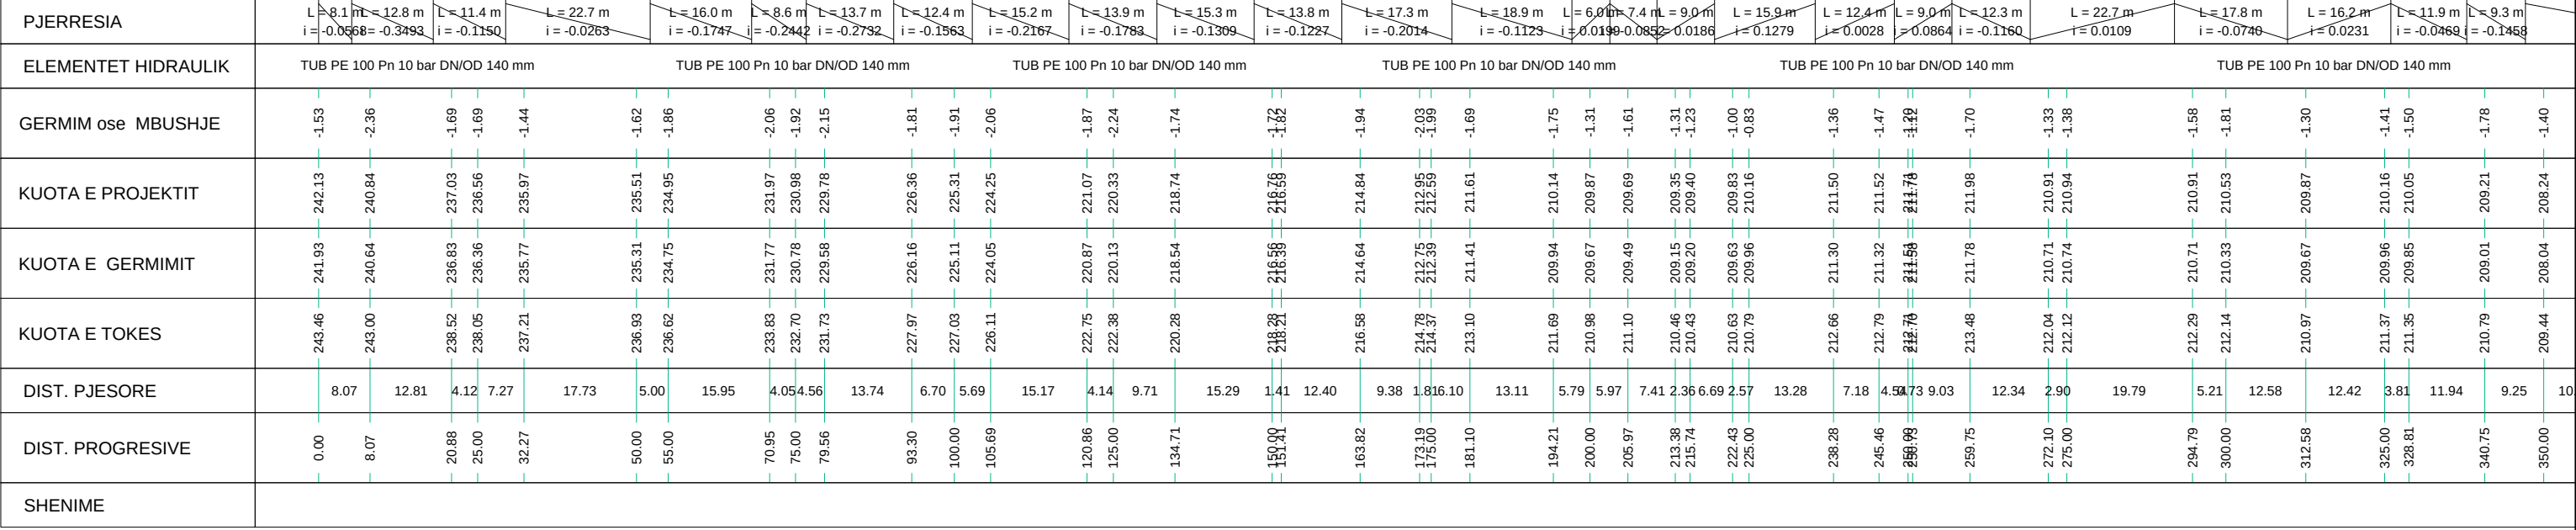


NDERTIMI I UJESJELLESIT TE FSHATRAVE LALEZ, BIZE, DRAÇ DHE SHETE
NJESIA ADMINISTRATIVE ISHEM - BASHKIA DURRËS
PROFILI GJATESOR I LINJES SE SHPERNDARJES LALEZ - BIZE DEG.1
SHv 1:200 SHh 1:1000



STUDIO PROJEKTIM
SUPERVISION
KOLAUDIM
TIRANË

NDERTIMI I UJESJELLESIT TE FSHATRAVE LALEZ, BIZE, DRAÇ DHE SHETE NJESIA ADMINISTRATIVE ISHEM - BASHKIA DURRËS			Inxh. Hidroteknik MSc.	Andrin KËRPAÇI	
POROSITES: SH.A. UJESJELLES KANALIZIME DURRES			Inxh. Transp.	Laerta LIKO	
EMERTIMI I FLETES			Arkit.	Joana GOLEMI	
PROFILI GJATESOR I LINJES SE SHPERNDARJES LALEZ - BIZE DEG.1			Inxh. Hidroteknik	Eno KOSTA	
FAZA	DATA	NR. FLETËS	Topograf	Servet VERÇANI	
PR. ZBT.	05. 2015	77			

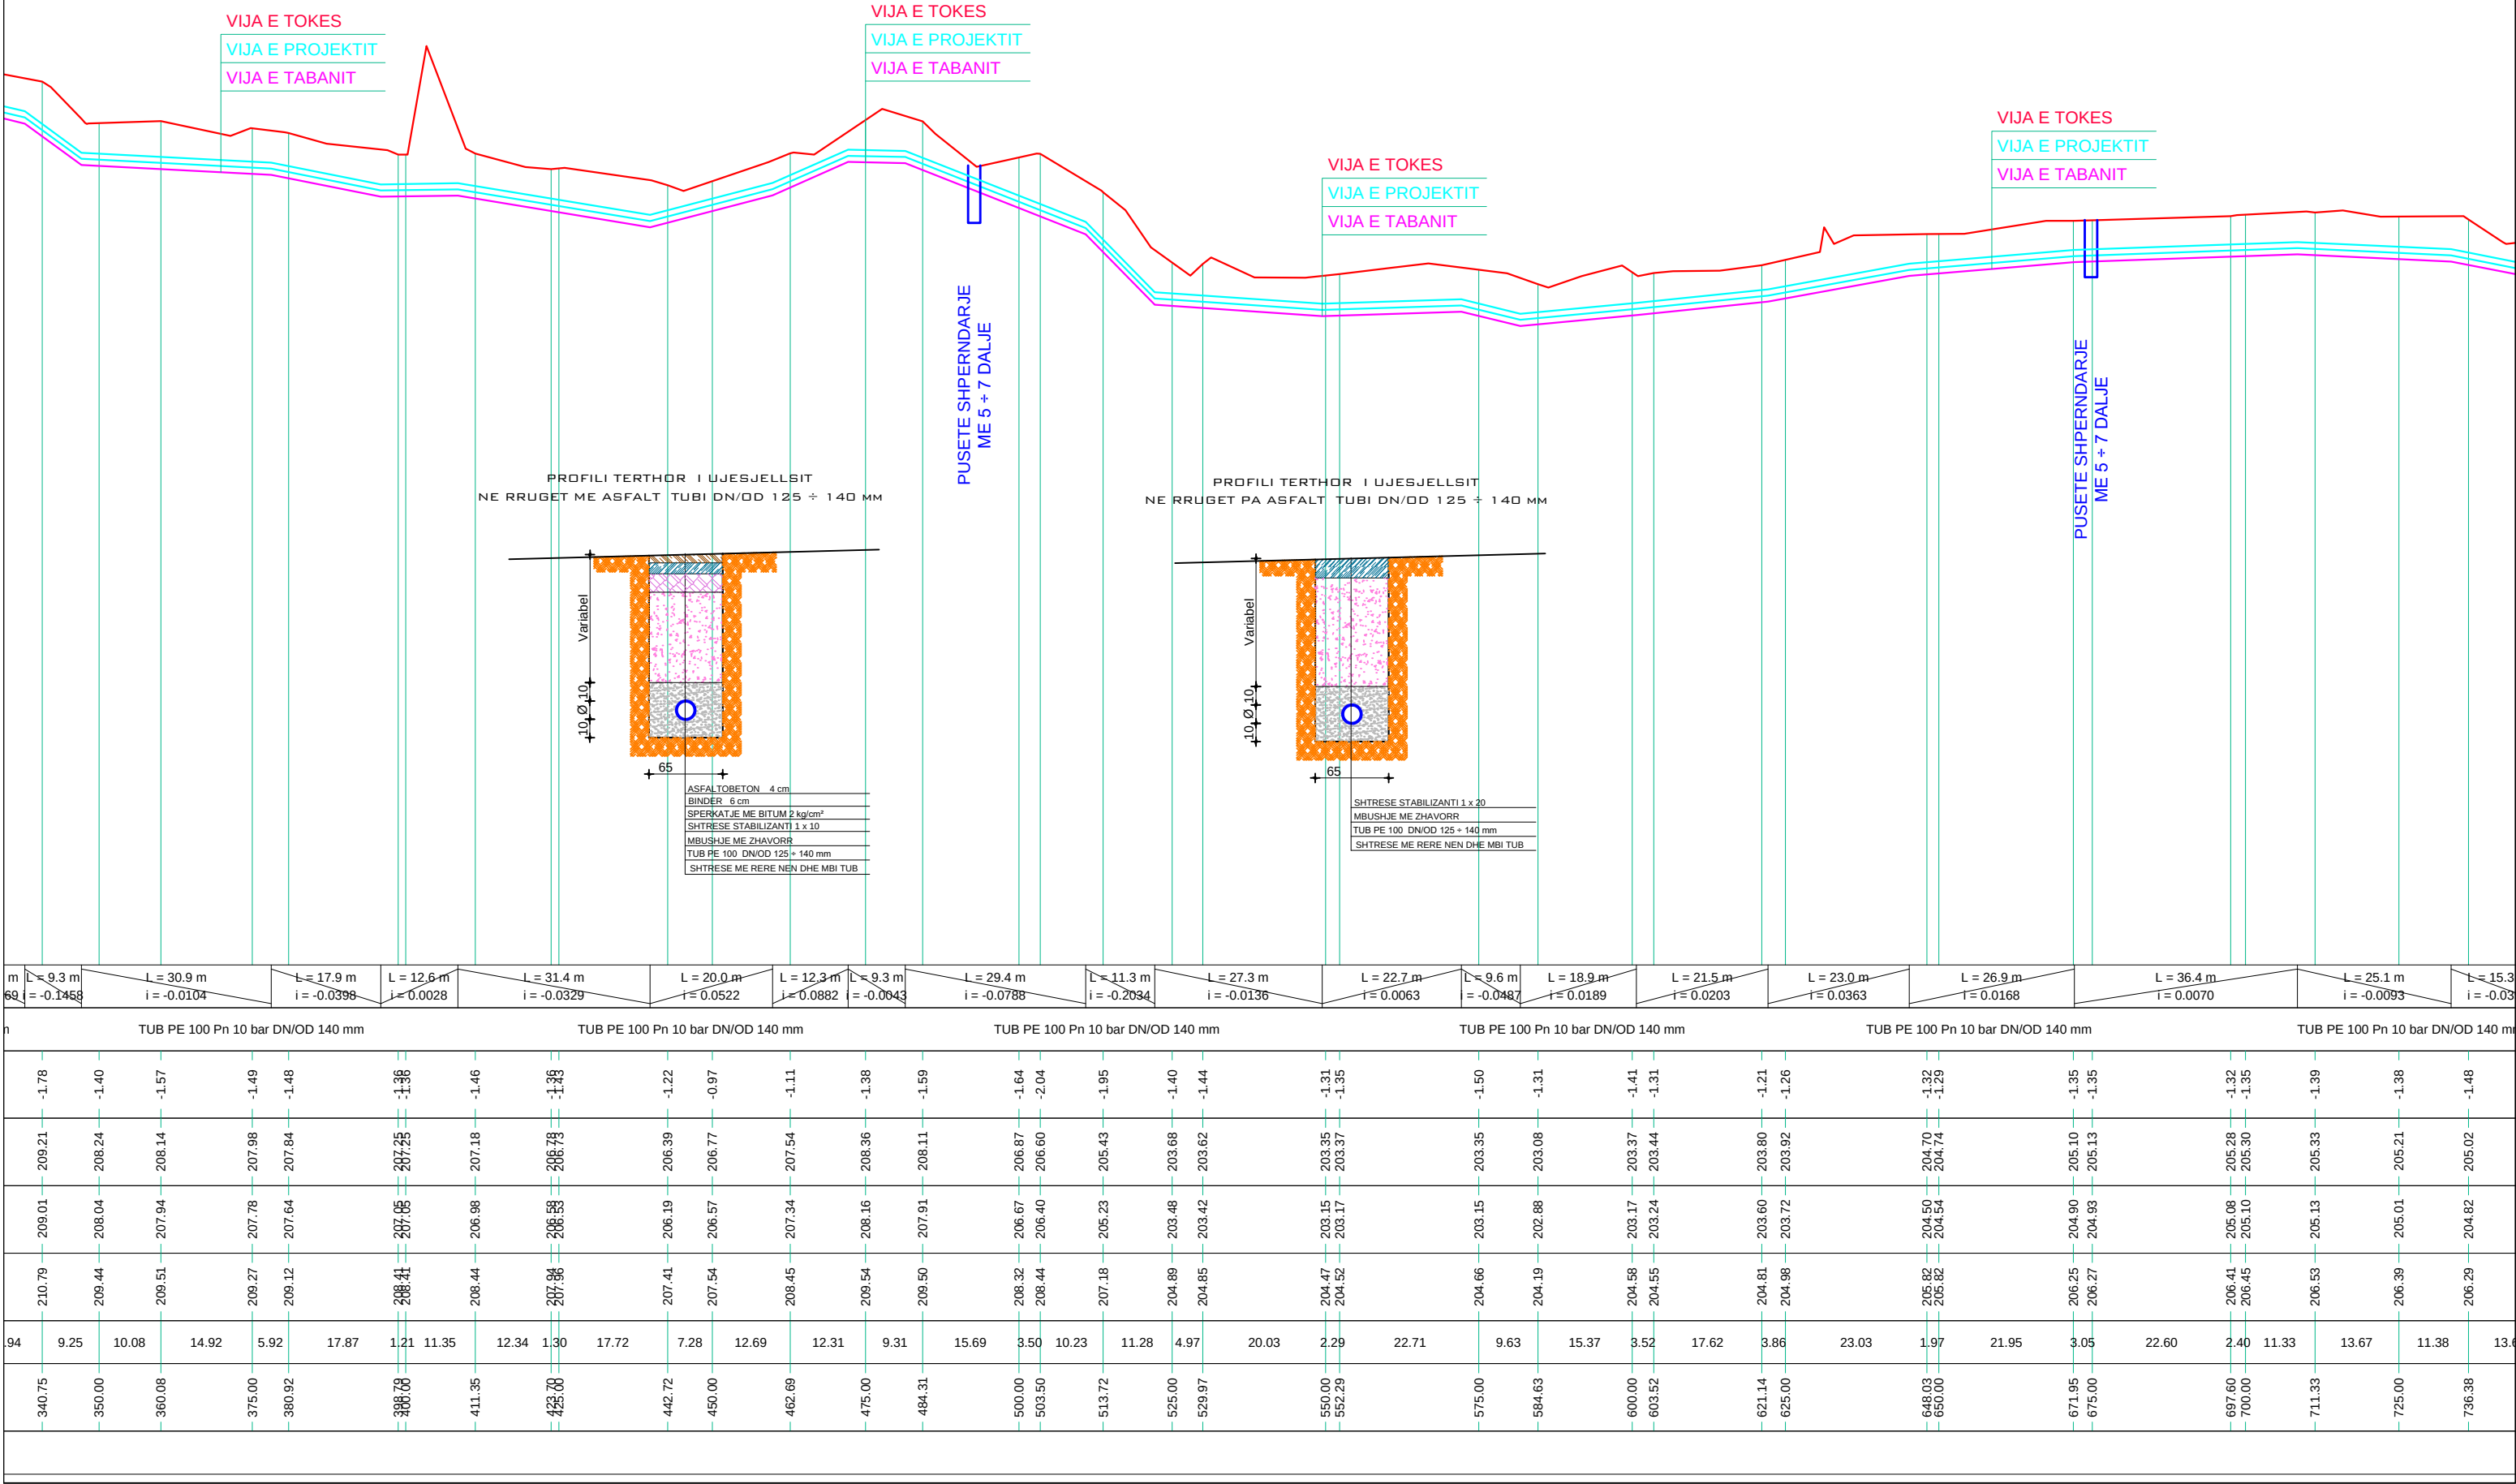


NDERTIMI I UJESJELLESIT TE FSHATRAVE LALEZ, BIZE, DRAÇ DHE SHETE
NJESIA ADMINISTRATIVE ISHEM - BASHKIA DURRËS
PROFILI GJATESOR I LINJES SE SHPERNDARJES LALEZ - BIZE DEG.1
SHv 1:200 SHh 1:1000





STUDIO PROJEKTIM
SUPERVISION
KOLAUDIM
TIRANË

NDERTIMI I UJESJELLESIT TE FSHATRAVE LALEZ, BIZE, DRAÇ DHE SHETE NJESIA ADMINISTRATIVE ISHEM - BASHKIA DURRËS			Inxh. Hidroteknik MSc.	Andrin KËRPAÇI	
POROSITES: SH.A. UJESJELLES KANALIZIME DURRES			Inxh. Transp.	Laerta LIKO	
EMERTIMI I FLETES			Arkit.	Joana GOLEMI	
PROFILI GJATESOR I LINJES SE SHPERNDARJES LALEZ - BIZE DEG.1			Inxh. Hidroteknik	Eno KOSTA	
FAZA	DATA	NR. FLETËS	Topograf	Servet VERÇANI	
PR. ZBT.	05. 2015	78			

PROFILI TERTHOR I UJESJELLSIT
NE RRUGET ME ASFALT TUBI DN/OD 125 ÷ 140 MM

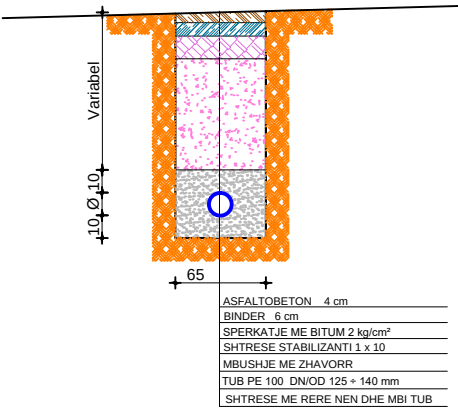

PROFILI TERTHOR I UJESJELLSIT
NE RRUGET PA ASFALT TUBI DN/OD 125 ÷ 140 MM

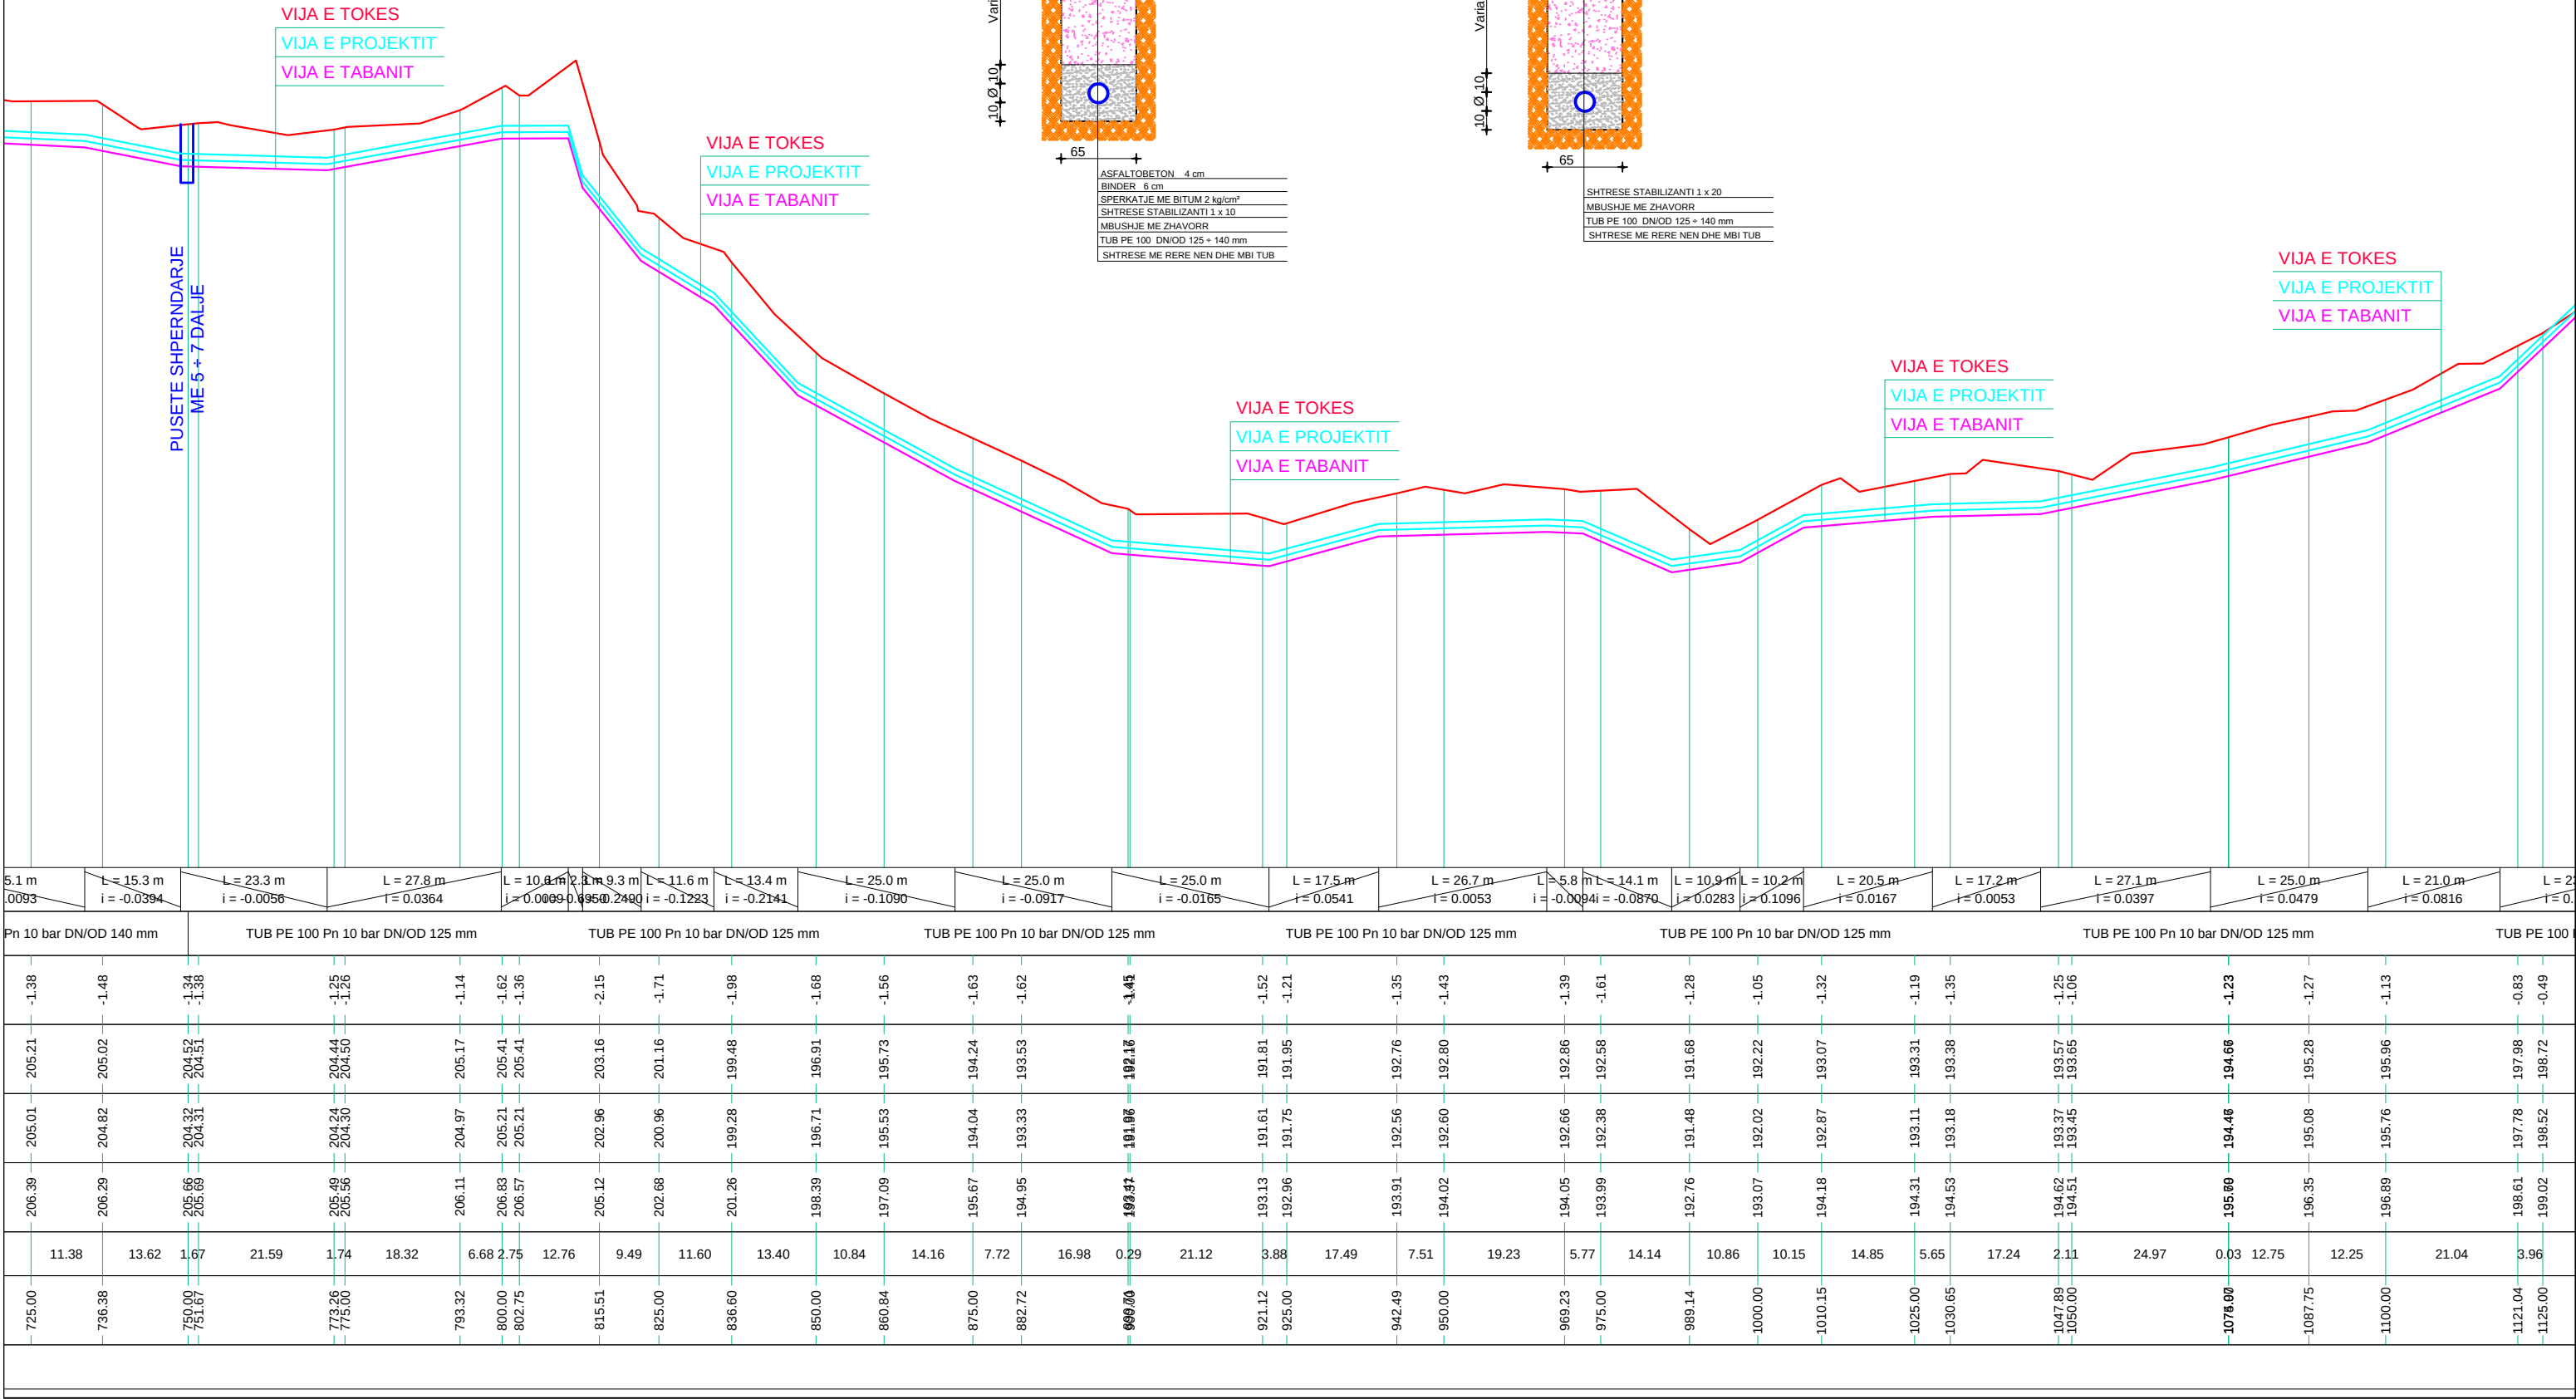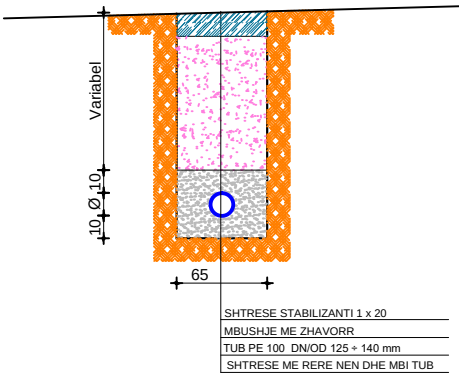


NDERTIMI I UJESJELLESIT TE FSHATRAVE LALEZ, BIZE, DRAÇ DHE SHETE
NJESIA ADMINISTRATIVE ISHEM - BASHKIA DURRËS
PROFILI GJATESOR I LINJES SE SHPERNDARJES LALEZ - BIZE DEG.1
SHv 1:200 SHh 1:1000




STUDIO PROJEKTIM
SUPERVISION
KOLAUDIM
TIRANË

NDERTIMI I UJESJELLESIT TE FSHATRAVE LALEZ, BIZE, DRAÇ DHE SHETE NJESIA ADMINISTRATIVE ISHEM - BASHKIA DURRËS			Inxh. Hidroteknik MSc.	Andrin KËRPAÇI	
POROSITES: SH.A. UJESJELLES KANALIZIME DURRES			Inxh. Transp.	Laerta LIKO	
EMERTIMI I FLETES			Arkit.	Joana GOLEMI	
PROFILI GJATESOR I LINJES SE SHPERNDARJES LALEZ - BIZE DEG.1			Inxh. Hidroteknik	Eno KOSTA	
FAZA	DATA	NR. FLETËS	Topograf	Servet VERÇANI	
PR. ZBT.	05. 2015	79			

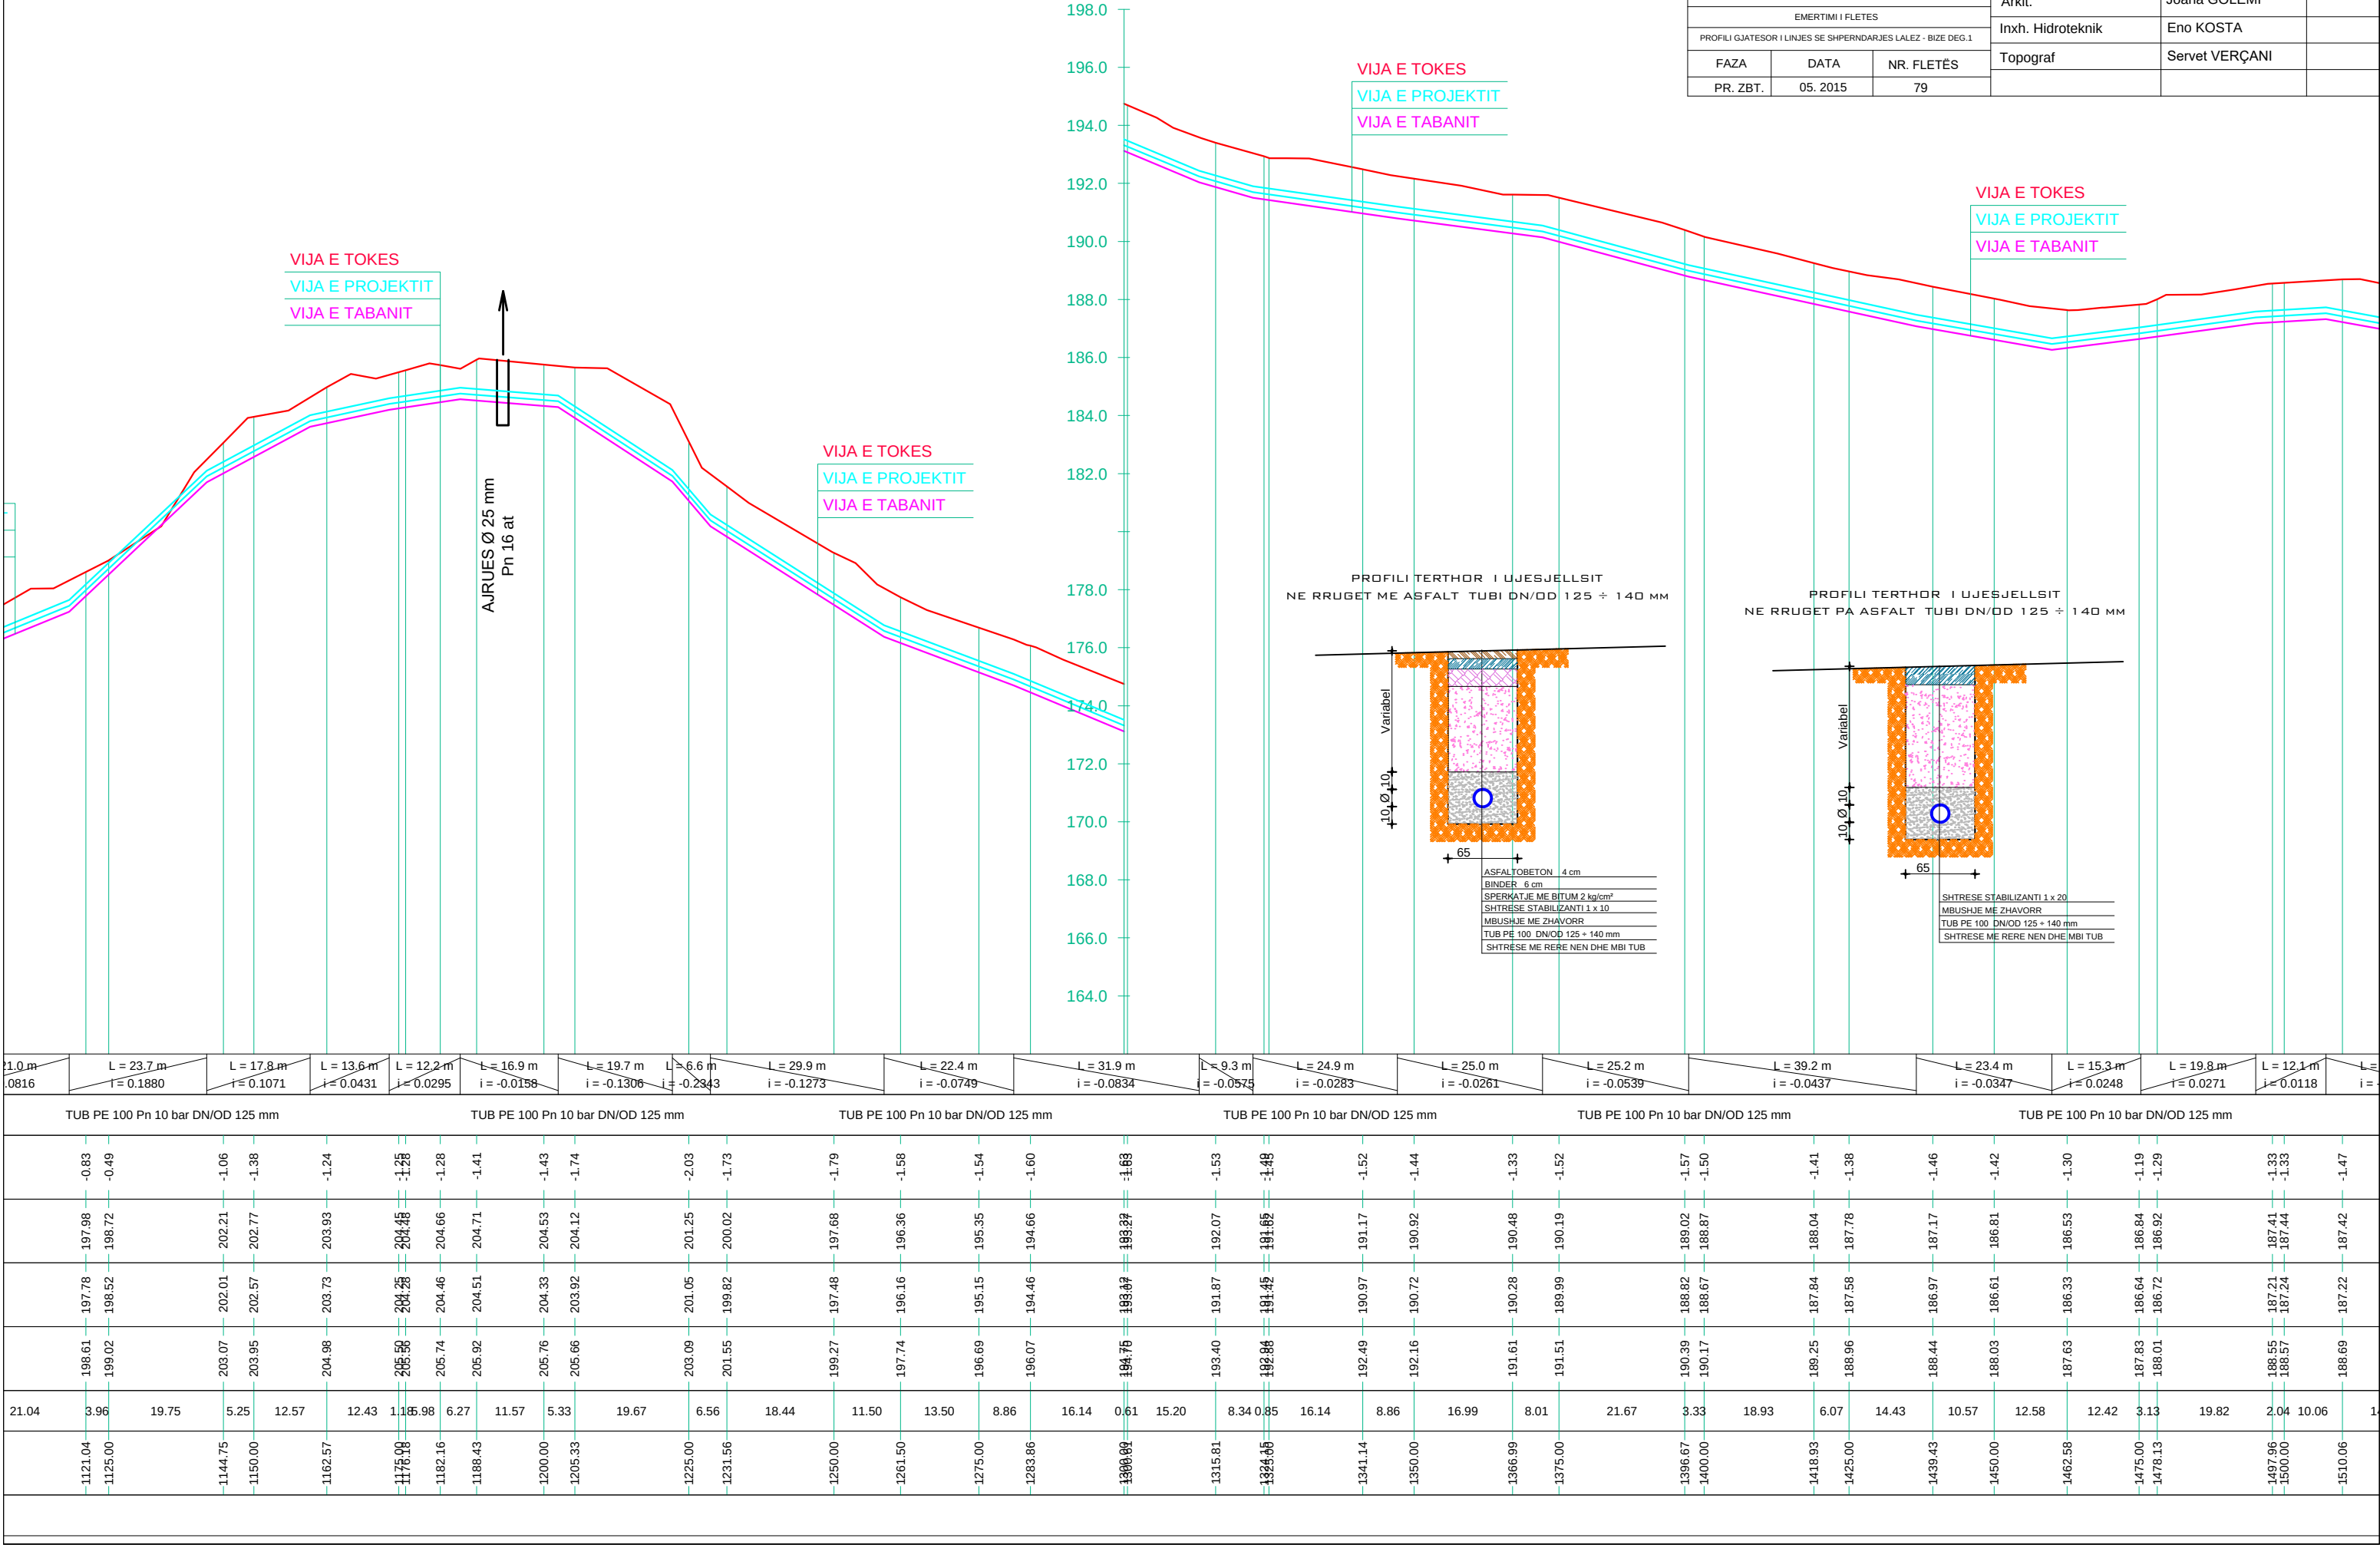


			STUDIO PROJEKTIM SUPERVISION KOLAUDIM TIRANË	
NDERTIMI I UJESJELLESIT TE FSHATRAVE LALEZ, BIZE, DRAC DHE SHETE NJESIA ADMINISTRATIVE ISHEM - BASHKIA DURRES			Inxh. Hidroteknik MSc.	Andrin KERPAÇI
POROSITES: S.H.A. UJESJELLES KANALIZIME DURRES			Inxh. Transp.	Laerta LIKO
EMERTIMI I FLETES			Arkit.	Joana GOLEMI
PROFILI GJATESOR I LINJES SE SHPERNDARJES LALEZ - BIZE DEG.1			Inxh. Hidroteknik	Eno KOSTA
FAZA	DATA	NR. FLETËS	Topograf	Servet VERÇANI
PR. ZBT.	05. 2015	80		

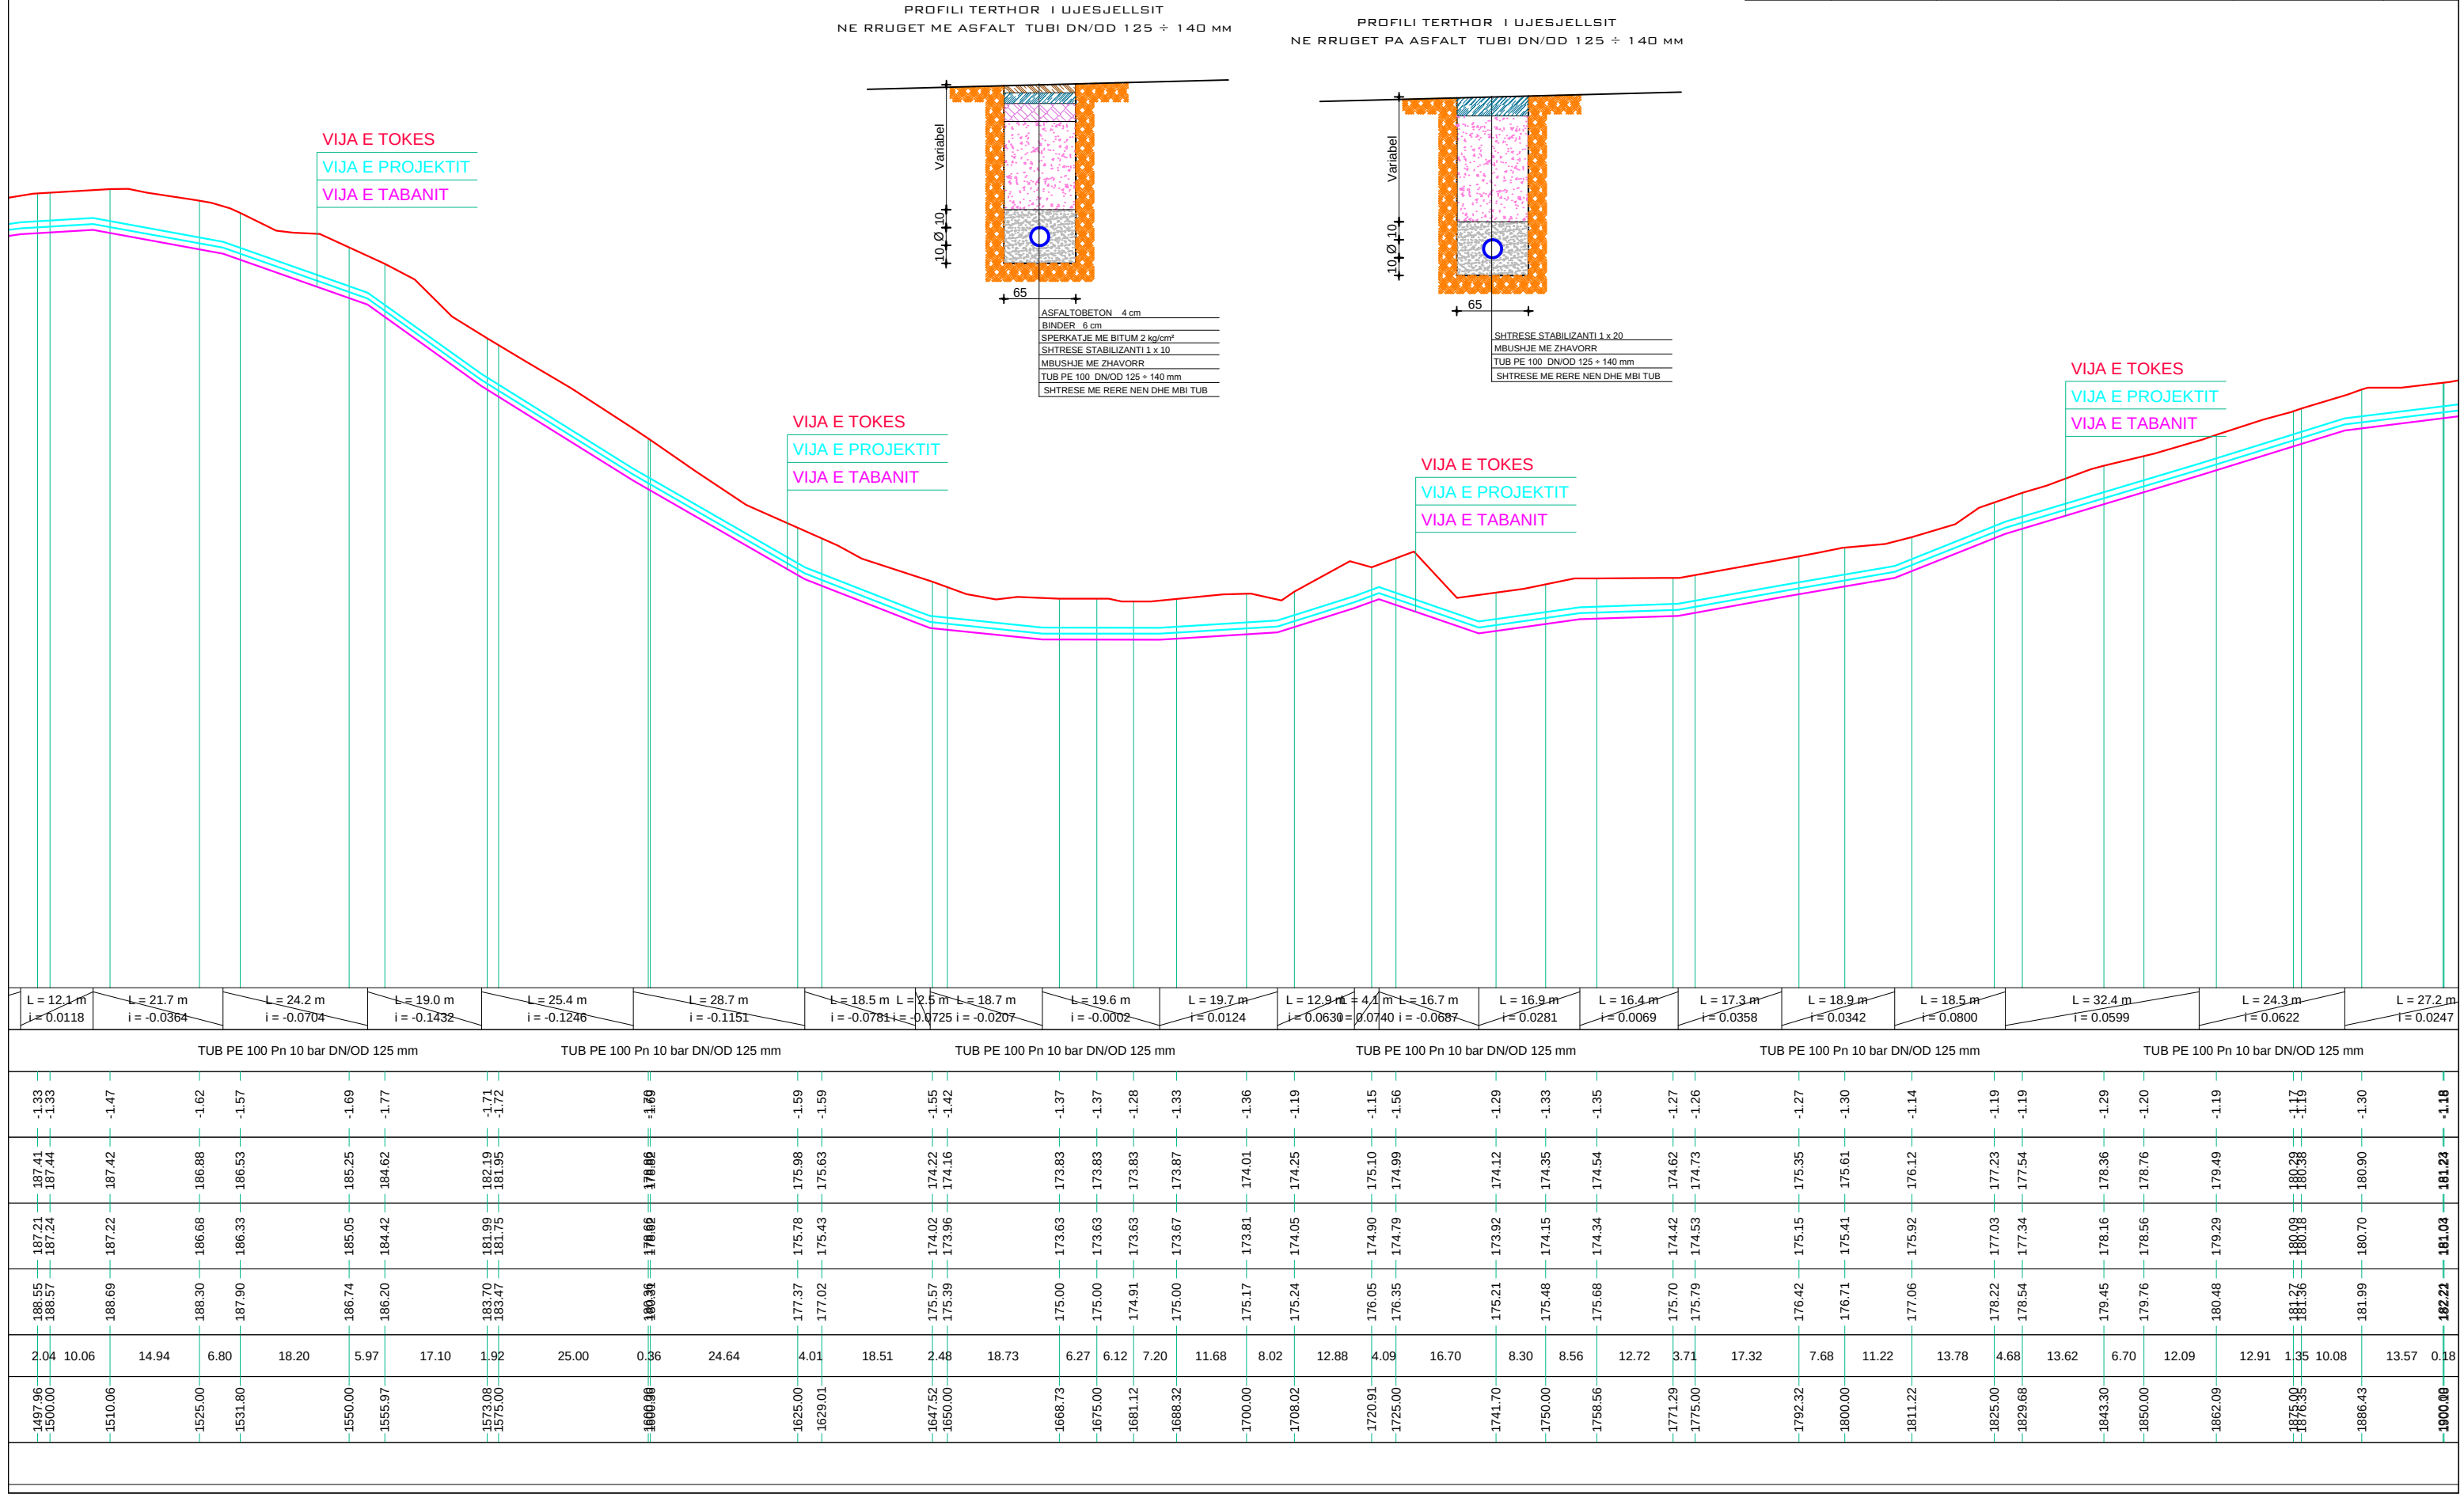

NDERTIMI I UJESJELLESIT TE FSHATRAVE LALEZ, BIZE, DRAÇ DHE SHETE
NJESIA ADMINISTRATIVE ISHEM - BASHKIA DURRËS
PROFILI GJATESOR I LINJES SE SHPERNDARJES LALEZ - BIZE DEG.1
SHv 1:200 SHh 1:1000

INVICTUS SH.P.K			STUDIO PROJEKTIM SUPERVISION KOLAUDIM TIRANË	
NDERTIMI I UJESJELLESIT TE FSHATRAVE LALEZ, BIZE, DRAÇ DHE SHETE NJESIA ADMINISTRATIVE ISHEM - BASHKIA DURRËS			Inxh. Hidroteknik MSc.	Andrin KËRPAÇI
POROSITES: SH.A. UJESJELLES KANALIZIME DURRES			Inxh. Transp.	Laerta LIKO
EMERTIMI I FLETES			Arkit.	Joana GOLEMI
PROFILI GJATESOR I LINJES SE SHPERNDARJES LALEZ - BIZE DEG.1			Inxh. Hidroteknik	Eno KOSTA
FAZA	DATA	NR. FLETËS	Topograf	Servet VERÇANI
PR. ZBT.	05. 2015	81		

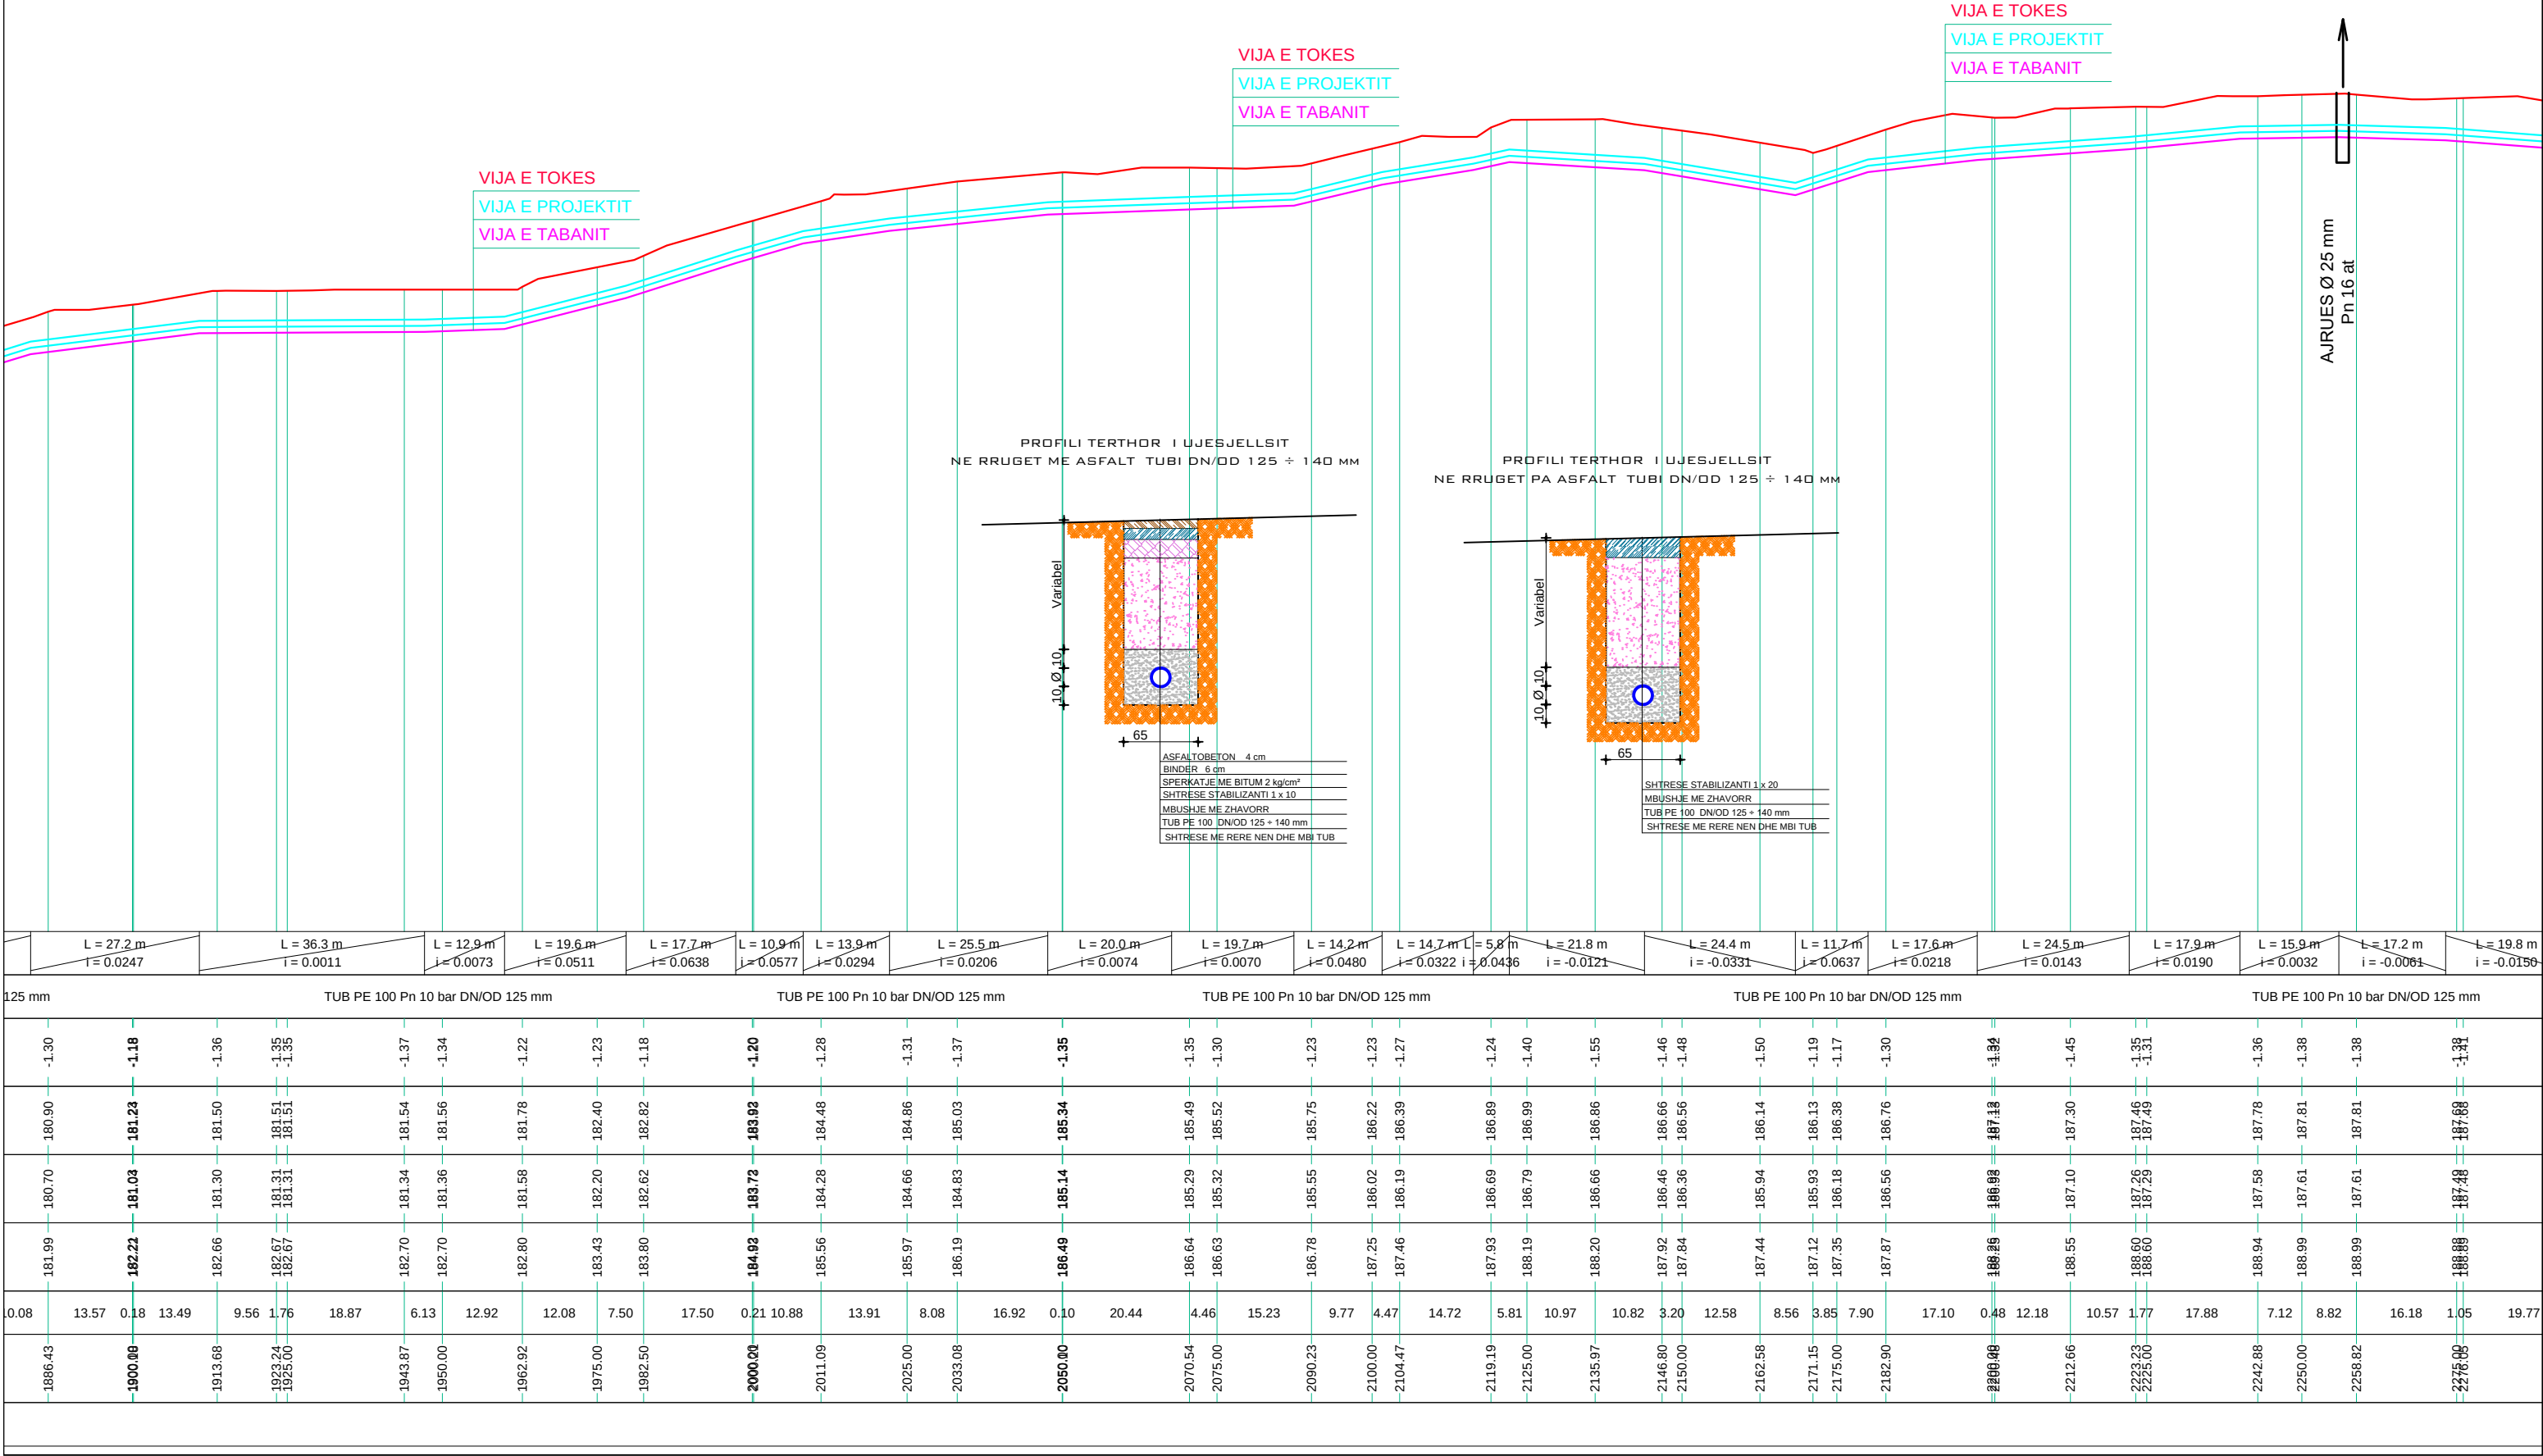


NDERTIMI I UJESJELLESIT TE FSHATRAVE LALEZ, BIZE, DRAÇ DHE SHETE
NJESIA ADMINISTRATIVE ISHEM - BASHKIA DURRËS
PROFILI GJATESOR I LINJES SE SHPERNDARJES LALEZ - BIZE DEG.1
SHv 1:200 SHh 1:1000



STUDIO PROJEKTIM
SUPERVISION
KOLAUDIM
TIRANË

NDERTIMI I UJESJELLESIT TE FSHATRAVE LALEZ, BIZE, DRAÇ DHE SHETE NJESIA ADMINISTRATIVE ISHEM - BASHKIA DURRËS			Inxh. Hidroteknik MSc.	Andrin KËRPAÇI	
POROSITES: SH.A. UJESJELLES KANALIZIME DURRES			Inxh. Transp.	Laerta LIKO	
EMERTIMI I FLETES			Arkit.	Joana GOLEMI	
PROFILI GJATESOR I LINJES SE SHPERNDARJES LALEZ - BIZE DEG.1			Inxh. Hidroteknik	Eno KOSTA	
FAZA	DATA	NR. FLETËS	Topograf	Servet VERÇANI	
PR. ZBT.	05. 2015	82			

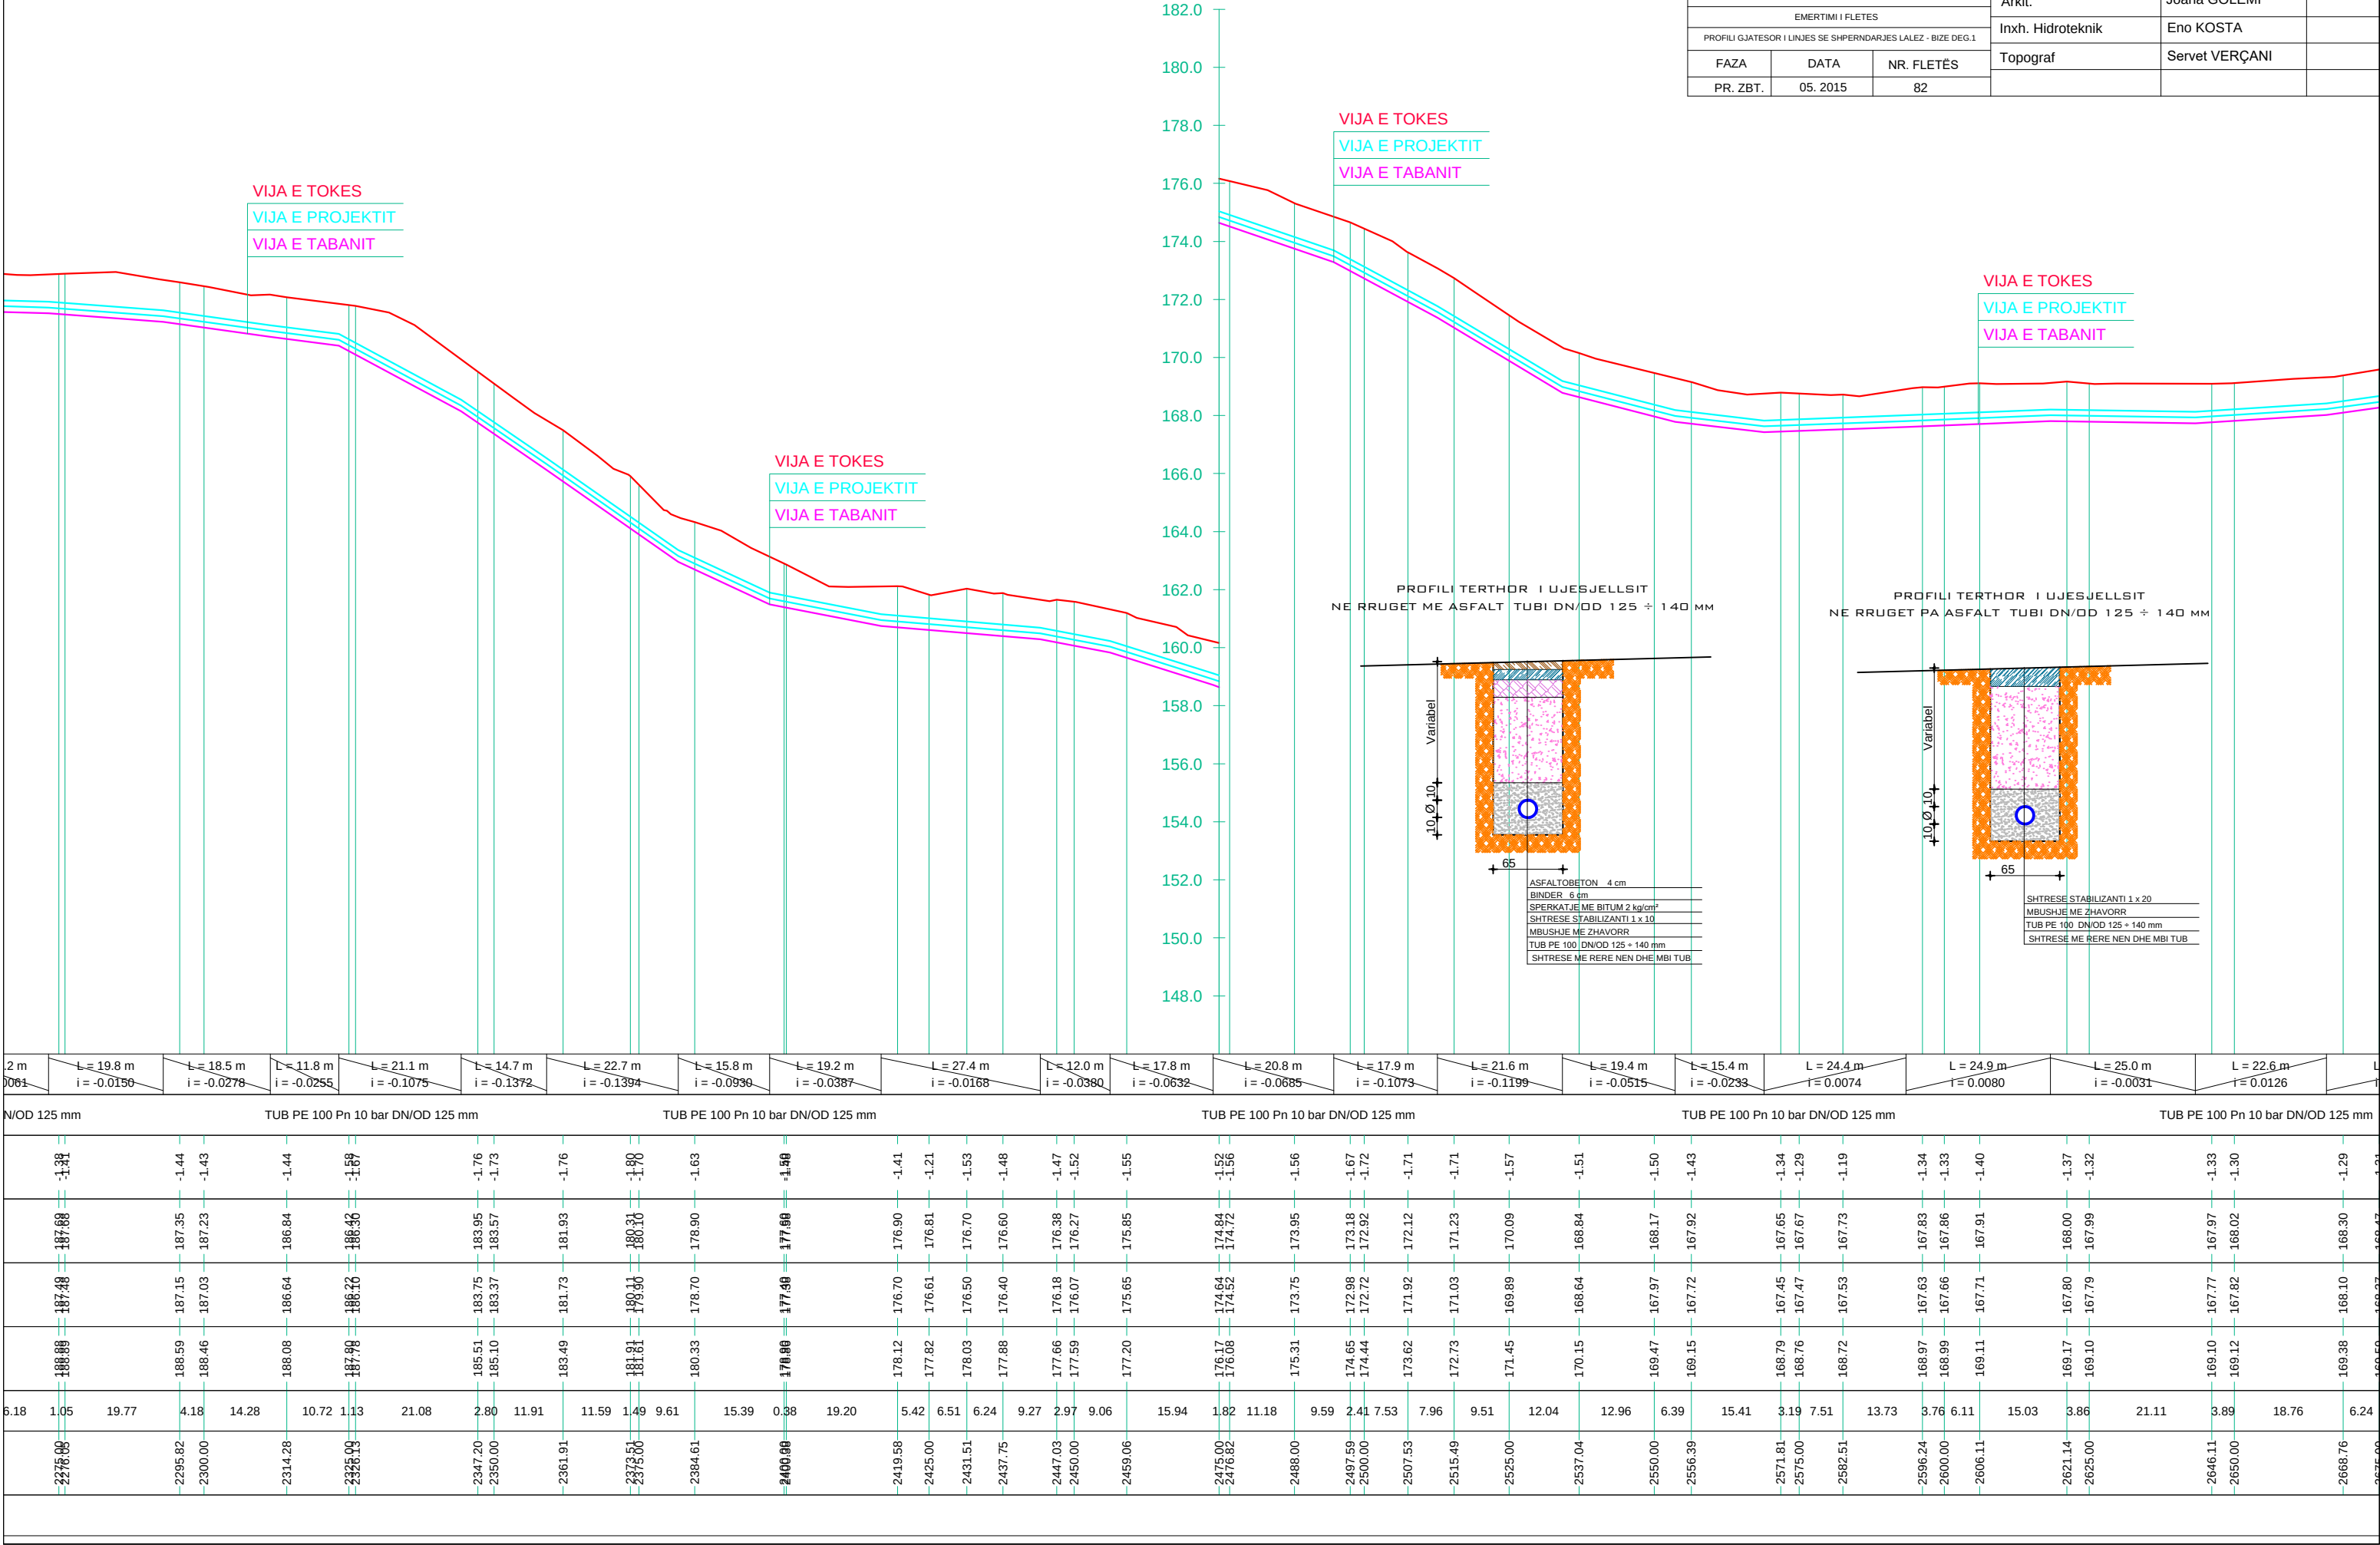


NDERTIMI I UJESJELLESIT TE FSHATRAVE LALEZ, BIZE, DRAÇ DHE SHETE
NJESIA ADMINISTRATIVE ISHEM - BASHKIA DURRËS
PROFILI GJATESOR I LINJES SE SHPERNDARJES LALEZ - BIZE DEG.1
SHv 1:200 SHh 1:1000

INVICTUS SH.P.K			STUDIO PROJEKTIM SUPERVISION KOLAUDIM TIRANË	
NDERTIMI I UJESJELLESIT TE FSHATRAVE LALEZ, BIZE, DRAÇ DHE SHETE NJESIA ADMINISTRATIVE ISHEM - BASHKIA DURRËS			Inxh. Hidroteknik MSc.	Andrin KËRPAÇI
POROSITES: SH.A. UJESJELLES KANALIZIME DURRES			Inxh. Transp.	Laerta LIKO
EMERTIMI I FLETES			Arkit.	Joana GOLEMI
PROFILI GJATESOR I LINJES SE SHPERNDARJES LALEZ - BIZE DEG.1			Inxh. Hidroteknik	Eno KOSTA
FAZA	DATA	NR. FLETËS	Topograf	Servet VERÇANI
PR. ZBT.	05. 2015	83		

VIJA E TOKES
VIJA E PROJEKTIT
VIJA E TABANIT


LIDHJE E Lalez - Bize Deg. 5

PROFILI TERTHOR I UJESJELLSIT
NE RRUGET ME ASFALT TUBI DN/OD 125 ÷ 140 MM

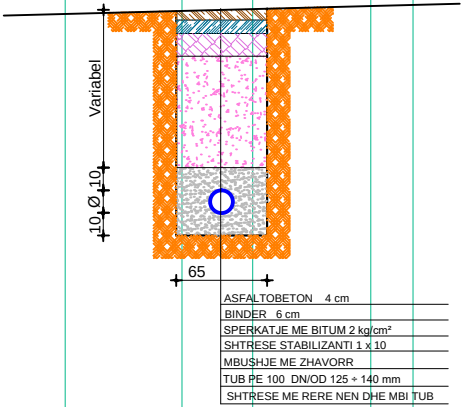

VIJA E TOKES
VIJA E PROJEKTIT
VIJA E TABANIT

PROFILI TERTHOR I UJESJELLSIT
NE RRUGET PA ASFALT TUBI DN/OD 125 ÷ 140 MM

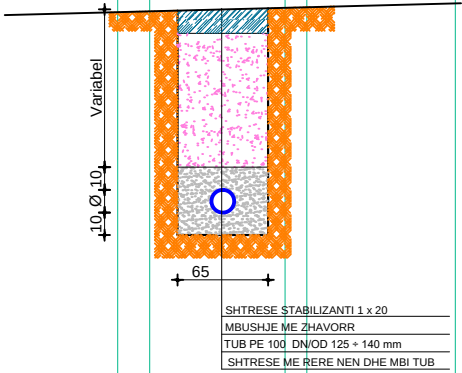

VIJA E TOKES
VIJA E PROJEKTIT
VIJA E TABANIT

LIDHJE E Lalez - Bize Deg. 6

LIDHJE E Lalez - Bize Deg. 7


L = 22.6 m i = 0.0126	L = 26.1 m i = 0.0278	L = 11.1 m i = 0.0102	L = 29.7 m i = 0.0056	L = 21.4 m i = 0.0141	L = 27.6 m i = -0.0381	L = 24.8 m i = -0.0494	L = 21.2 m i = -0.0054	L = 22.7 m i = -0.0420	L = 25.9 m i = -0.0245	L = 17.9 m i = -0.0388	L = 22.5 m i = 0.0090	L = 14.4 m i = 0.0000	L = 17.1 m i = 0.0181	L = 11.7 m i = -0.0319	L = 20.4 m i = 0.0112	L = 22.2 m i = 0.0310	L = 19.7 m i = 0.0523	L = 16.3 m i = 0.0796	L = 19.1 m i = 0.1580	L = 17.1 m i = 0.0780	
10 bar DN/OD 125 mm		TUB PE 100 Pn 10 bar DN/OD 125 mm										TUB PE 100 Pn 10 bar DN/OD 125 mm										TUB PE 100 Pn 10 bar DN/OD 125 mm	

NDERTIMI I UJESJELLESIT TE FSHATRAVE LALEZ, BIZE, DRAÇ DHE SHETE
NJESIA ADMINISTRATIVE ISHEM - BASHKIA DURRËS
PROFILI GJATESOR I LINJES SE SHPERNDARJES LALEZ - BIZE DEG.1
SHv 1:200 SHh 1:1000




STUDIO PROJEKTIM
SUPERVISION
KOLAUDIM
TIRANË


NDERTIMI I UJESJELLESIT TE FSHATRAVE LALEZ, BIZE, DRAÇ DHE SHETE NJESIA ADMINISTRATIVE ISHEM - BASHKIA DURRËS			Inxh. Hidroteknik MSc.	Andrin KËRPAÇI	
POROSITES: SH.A. UJESJELLES KANALIZIME DURRËS			Inxh. Transp.	Laerta LIKO	
EMERTIMI I FLETES			Arkit.	Joana GOLEMI	
PROFILI GJATESOR I LINJES SE SHPERNDARJES LALEZ - BIZE DEG.1			Inxh. Hidroteknik	Eno KOSTA	
FAZA	DATA	NR. FLETËS	Topograf	Servet VERÇANI	
PR. ZBT.	05. 2015	84			

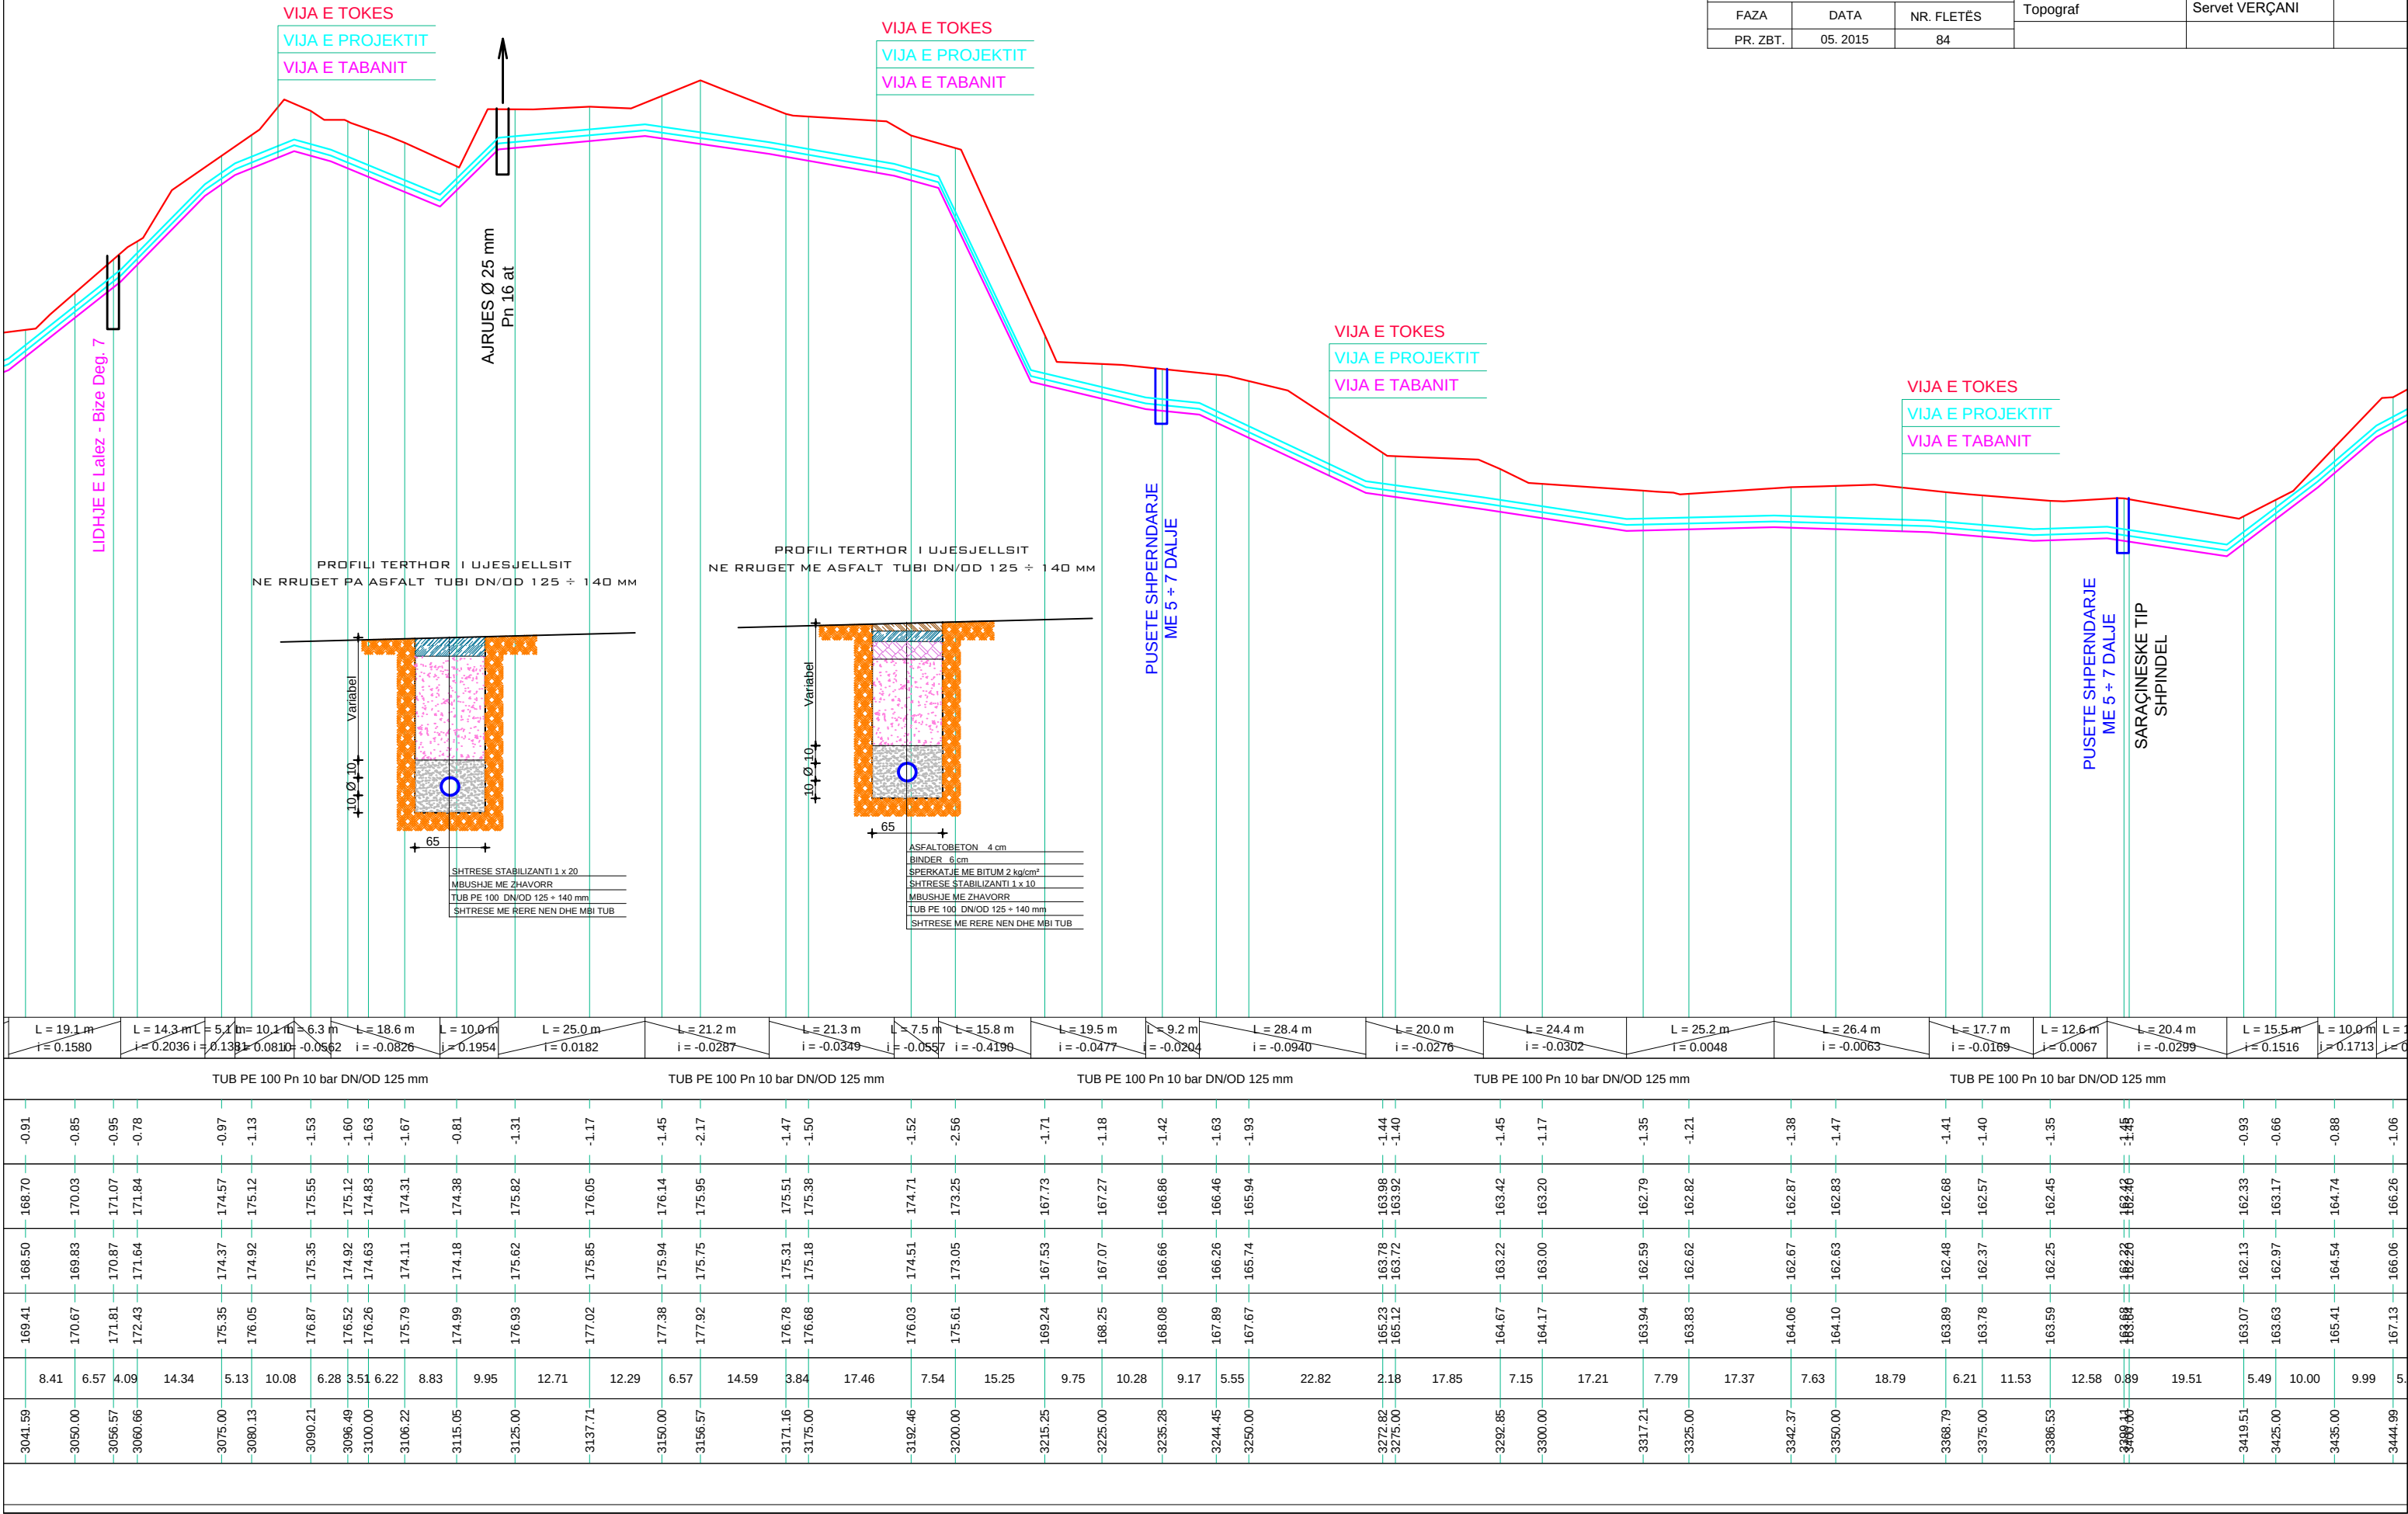





			STUDIO PROJEKTIM SUPERVISION KOLAUDIM TIRANE	
NDERTIMI I UJESJELLESIT TE FSHATHRAVE LALEZ, BIZE, DRAÇ DHE SHETE NJESIA ADMINISTRATIVE ISHEM - BASHKIA DURRES			Inxh. Hidroteknik Msc.	Andrin KËRPAÇI
POROSITES: SH.A. UJESJELLES KANALIZIME DURRES			Inxh. Transp.	Laerta LIKO
EMERTIMI I FLETES			Arkit.	Joana GOLEMI
PROFILI GJATESOR I LINJES SE SHPERNDARJES LALEZ - BIZE DEG.1			Inxh. Hidroteknik	Eno KOSTA
FAZA	DATA	NR. FLETËS	Topograf	Servet VERÇANI
PR. ZBT.	05. 2015	85		

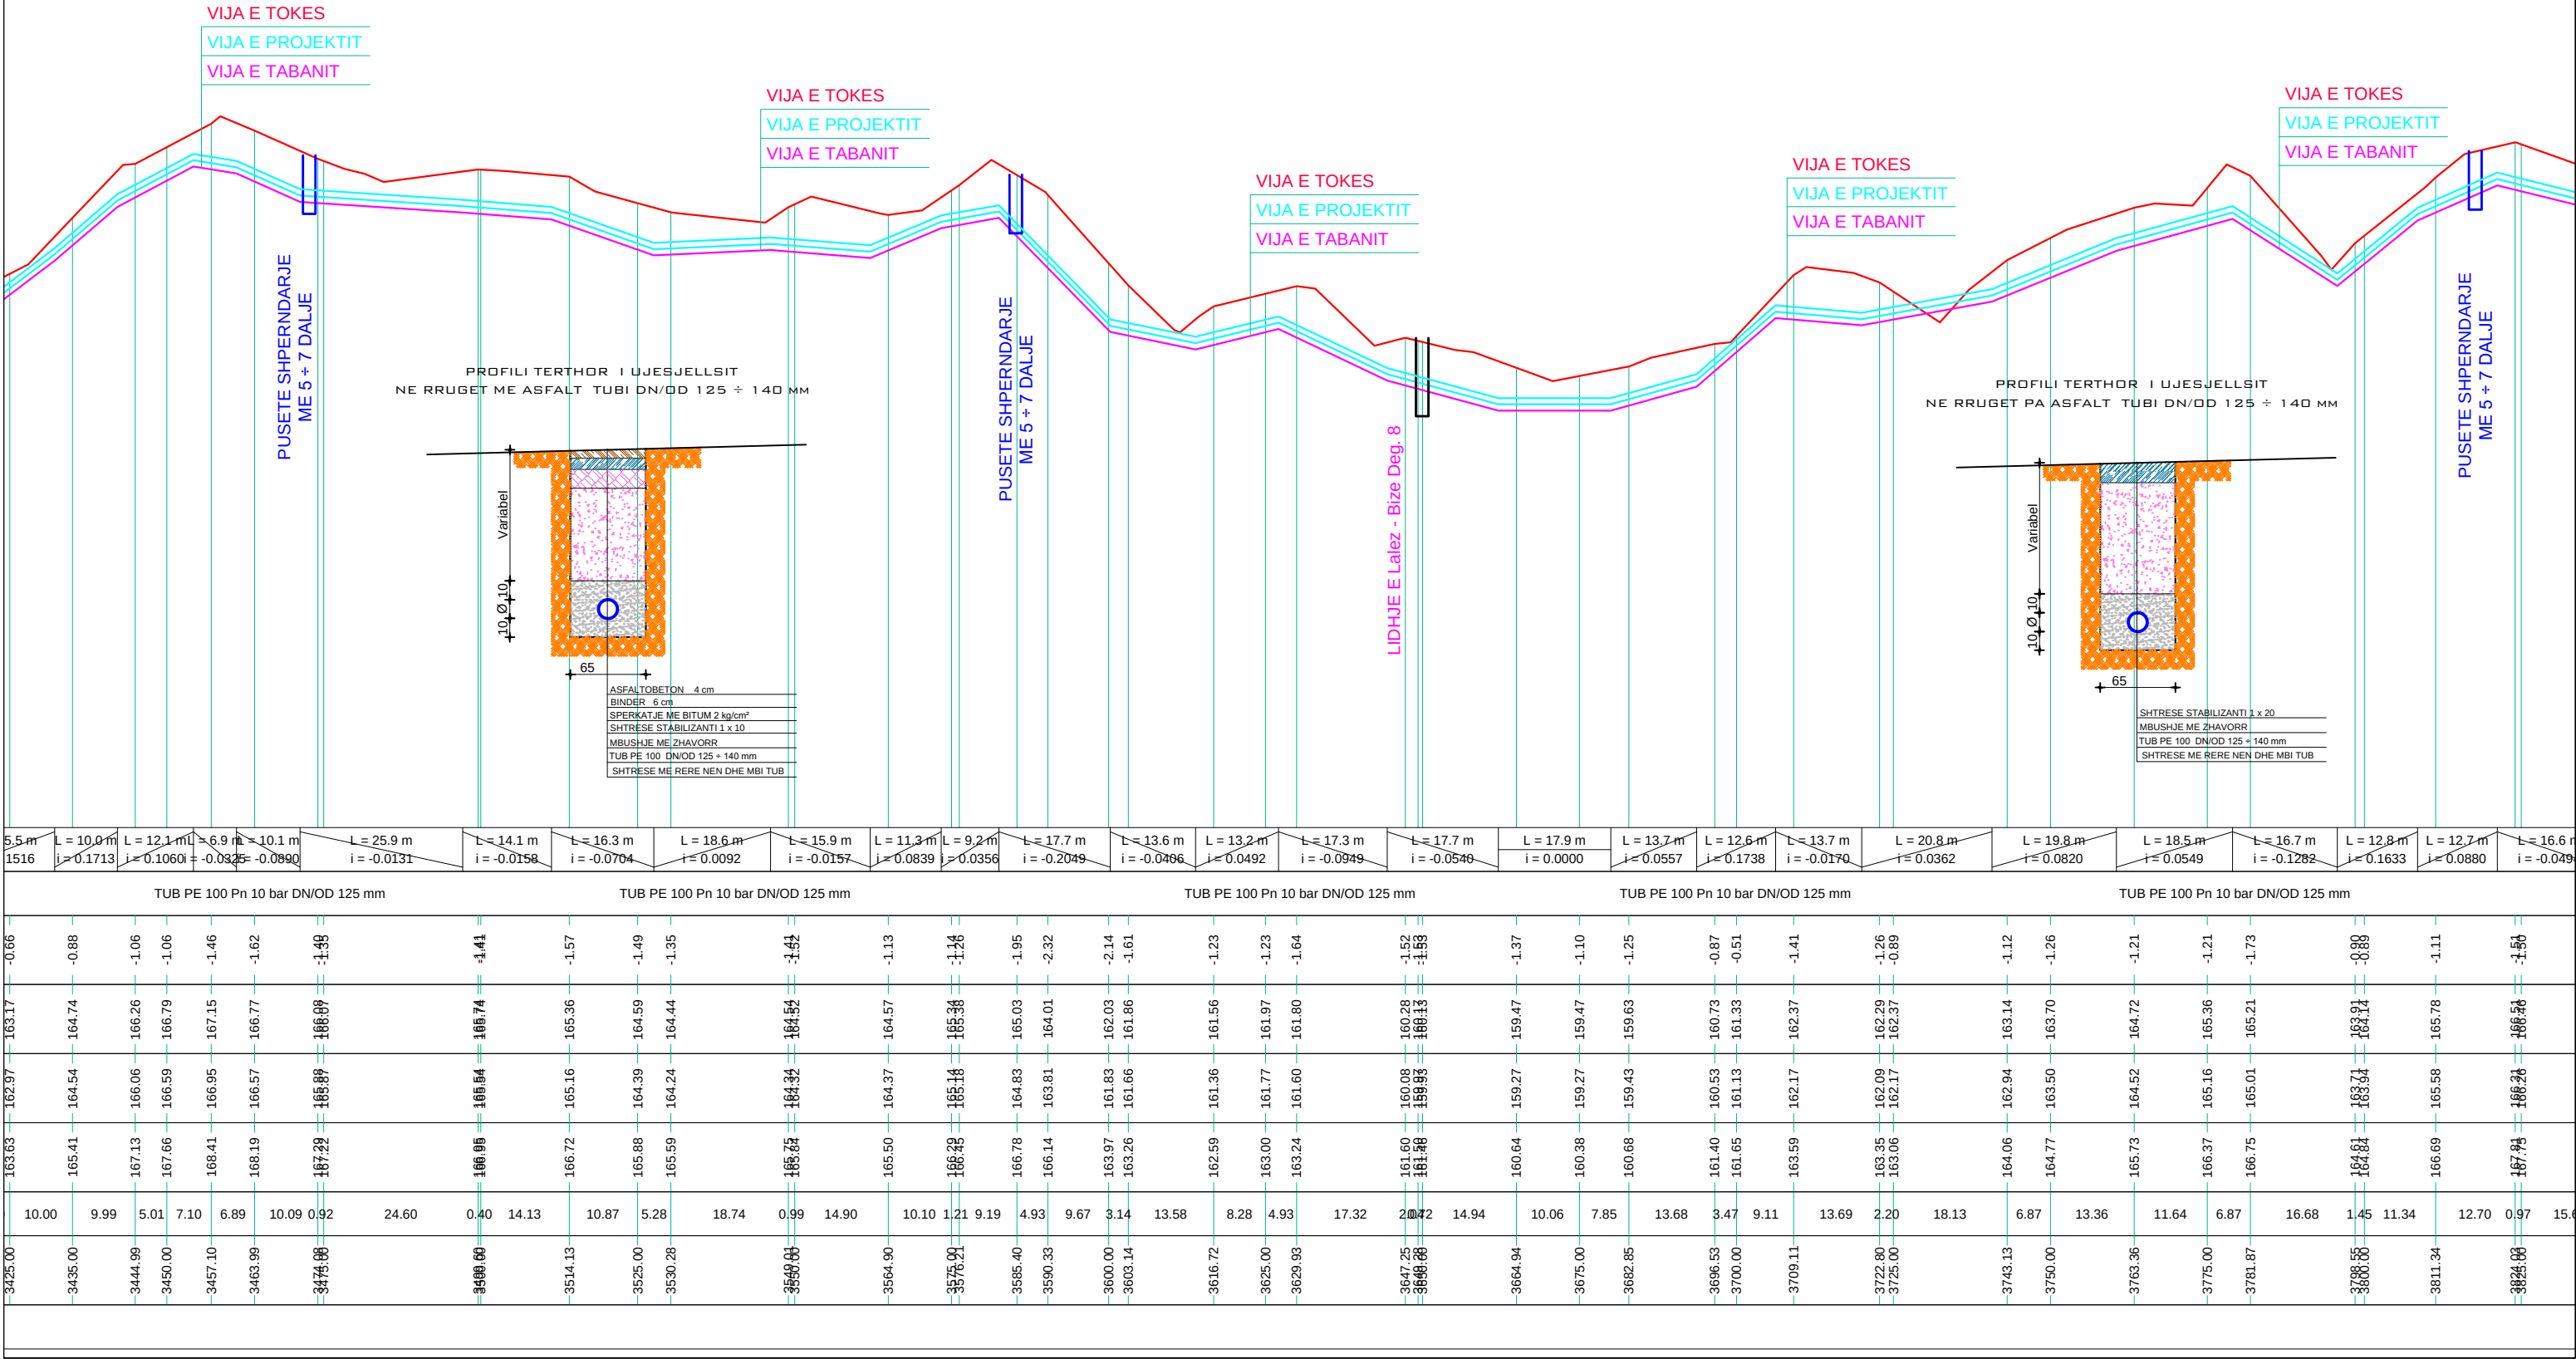

			STUDIO PROJEKTIM SUPERVISION KOLAUDIM TIRANE	
NDERTIMI I UJESJELLESIT TE FSHATRAVE LALEZ, BIZE, DRAÇ DHE SHETE NJESIA ADMINISTRATIVE ISHEM - BASHKIA DURRES			Inxh. Hidroteknik Msc.	Andrin KËRPAÇI
POROSITES: SH.A. UJESJELLES KANALIZIME DURRES			Inxh. Transp.	Laerta LIKO
EMERTIMI I FLETES			Arkit.	Joana GOLEMI
PROFILI GJATESOR I LINJES SE SHPERNDARJES LALEZ - BIZE DEG.1			Inxh. Hidroteknik	Eno KOSTA
FAZA	DATA	NR. FLETËS	Topograf	Servet VERÇANI
PR. ZBT.	05. 2015	86		

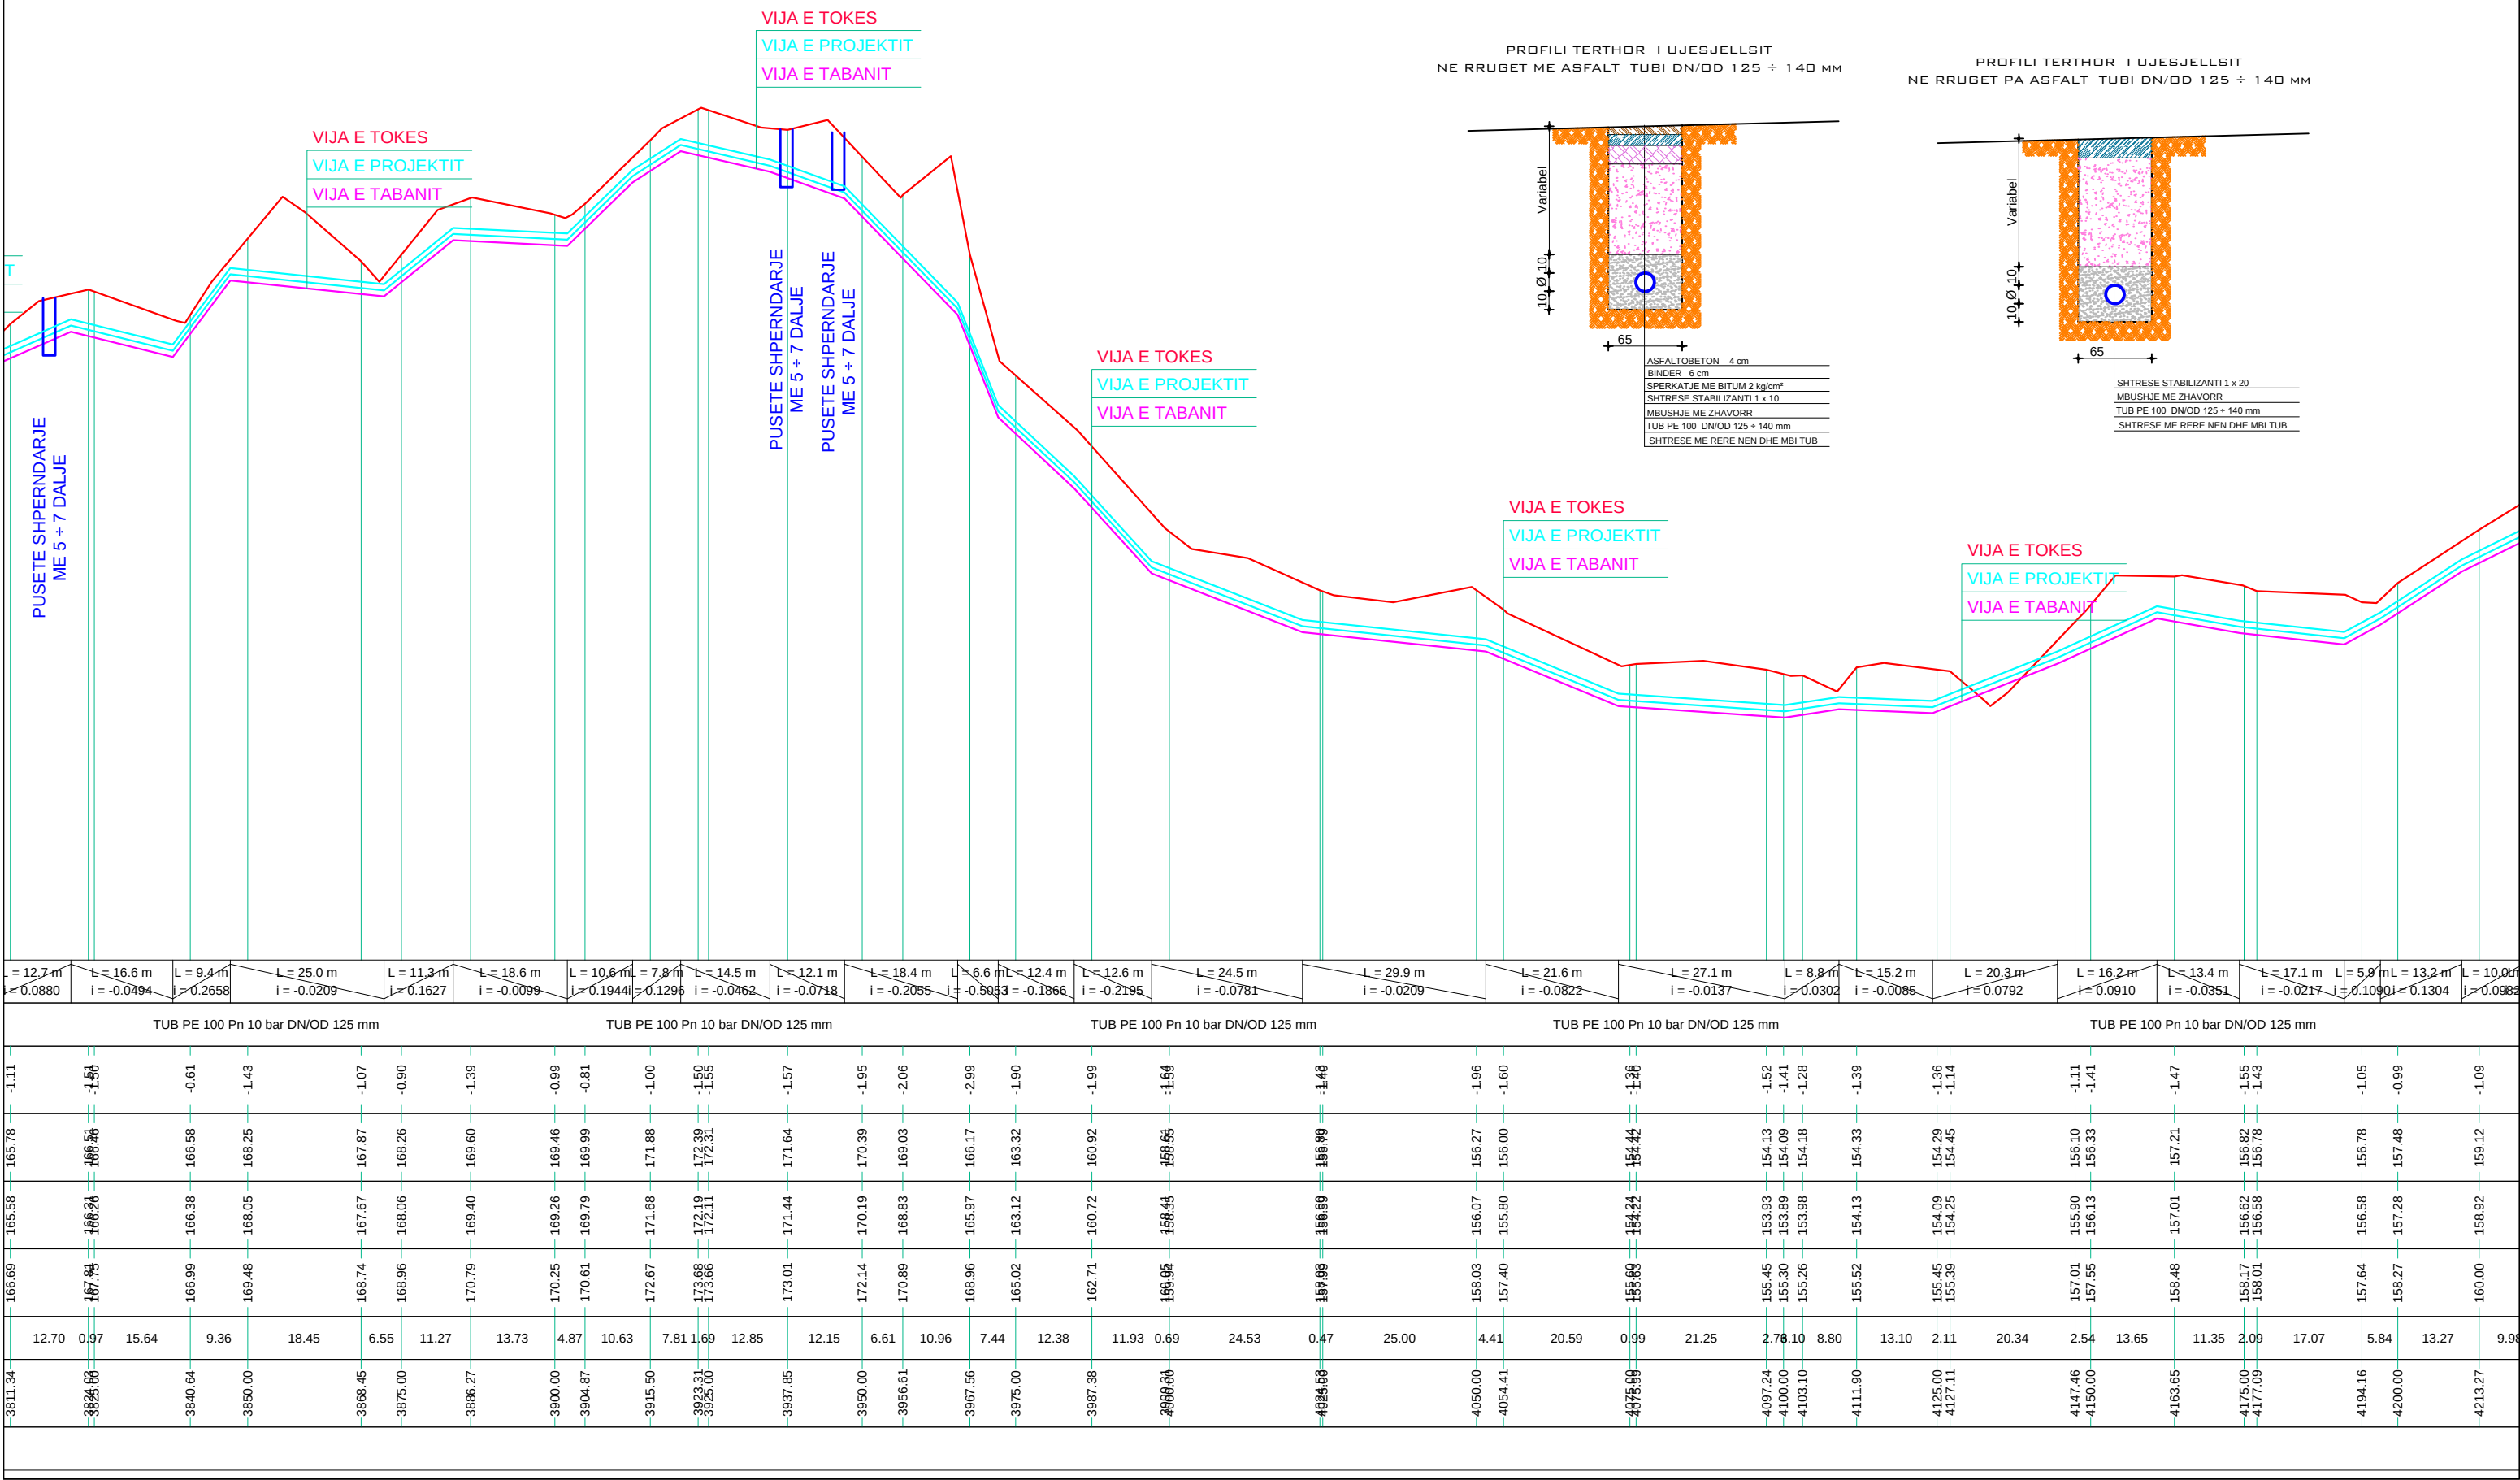

			STUDIO PROJEKTIM SUPERVISION KOLAUDIM TIRANE	
NDERTIMI I UJESJELLESIT TE FSHATRAVE LALEZ, BIZE, DRAÇ DHE SHETE NJESIA ADMINISTRATIVE ISHEM - BASHKIA DURRES			Inxh. Hidroteknik Msc.	Andrin KËRPAÇI
POROSITES: SH.A. UJESJELLES KANALIZIME DURRES			Inxh. Transp.	Laerta LIKO
EMERTIMI I FLETES			Arkit.	Joana GOLEMI
PROFILI GJATESOR I LINJES SE SHPERNDARJES LALEZ - BIZE DEG.1			Inxh. Hidroteknik	Eno KOSTA
FAZA	DATA	NR. FLETËS	Topograf	Servet VERÇANI
PR. ZBT.	05. 2015	87		

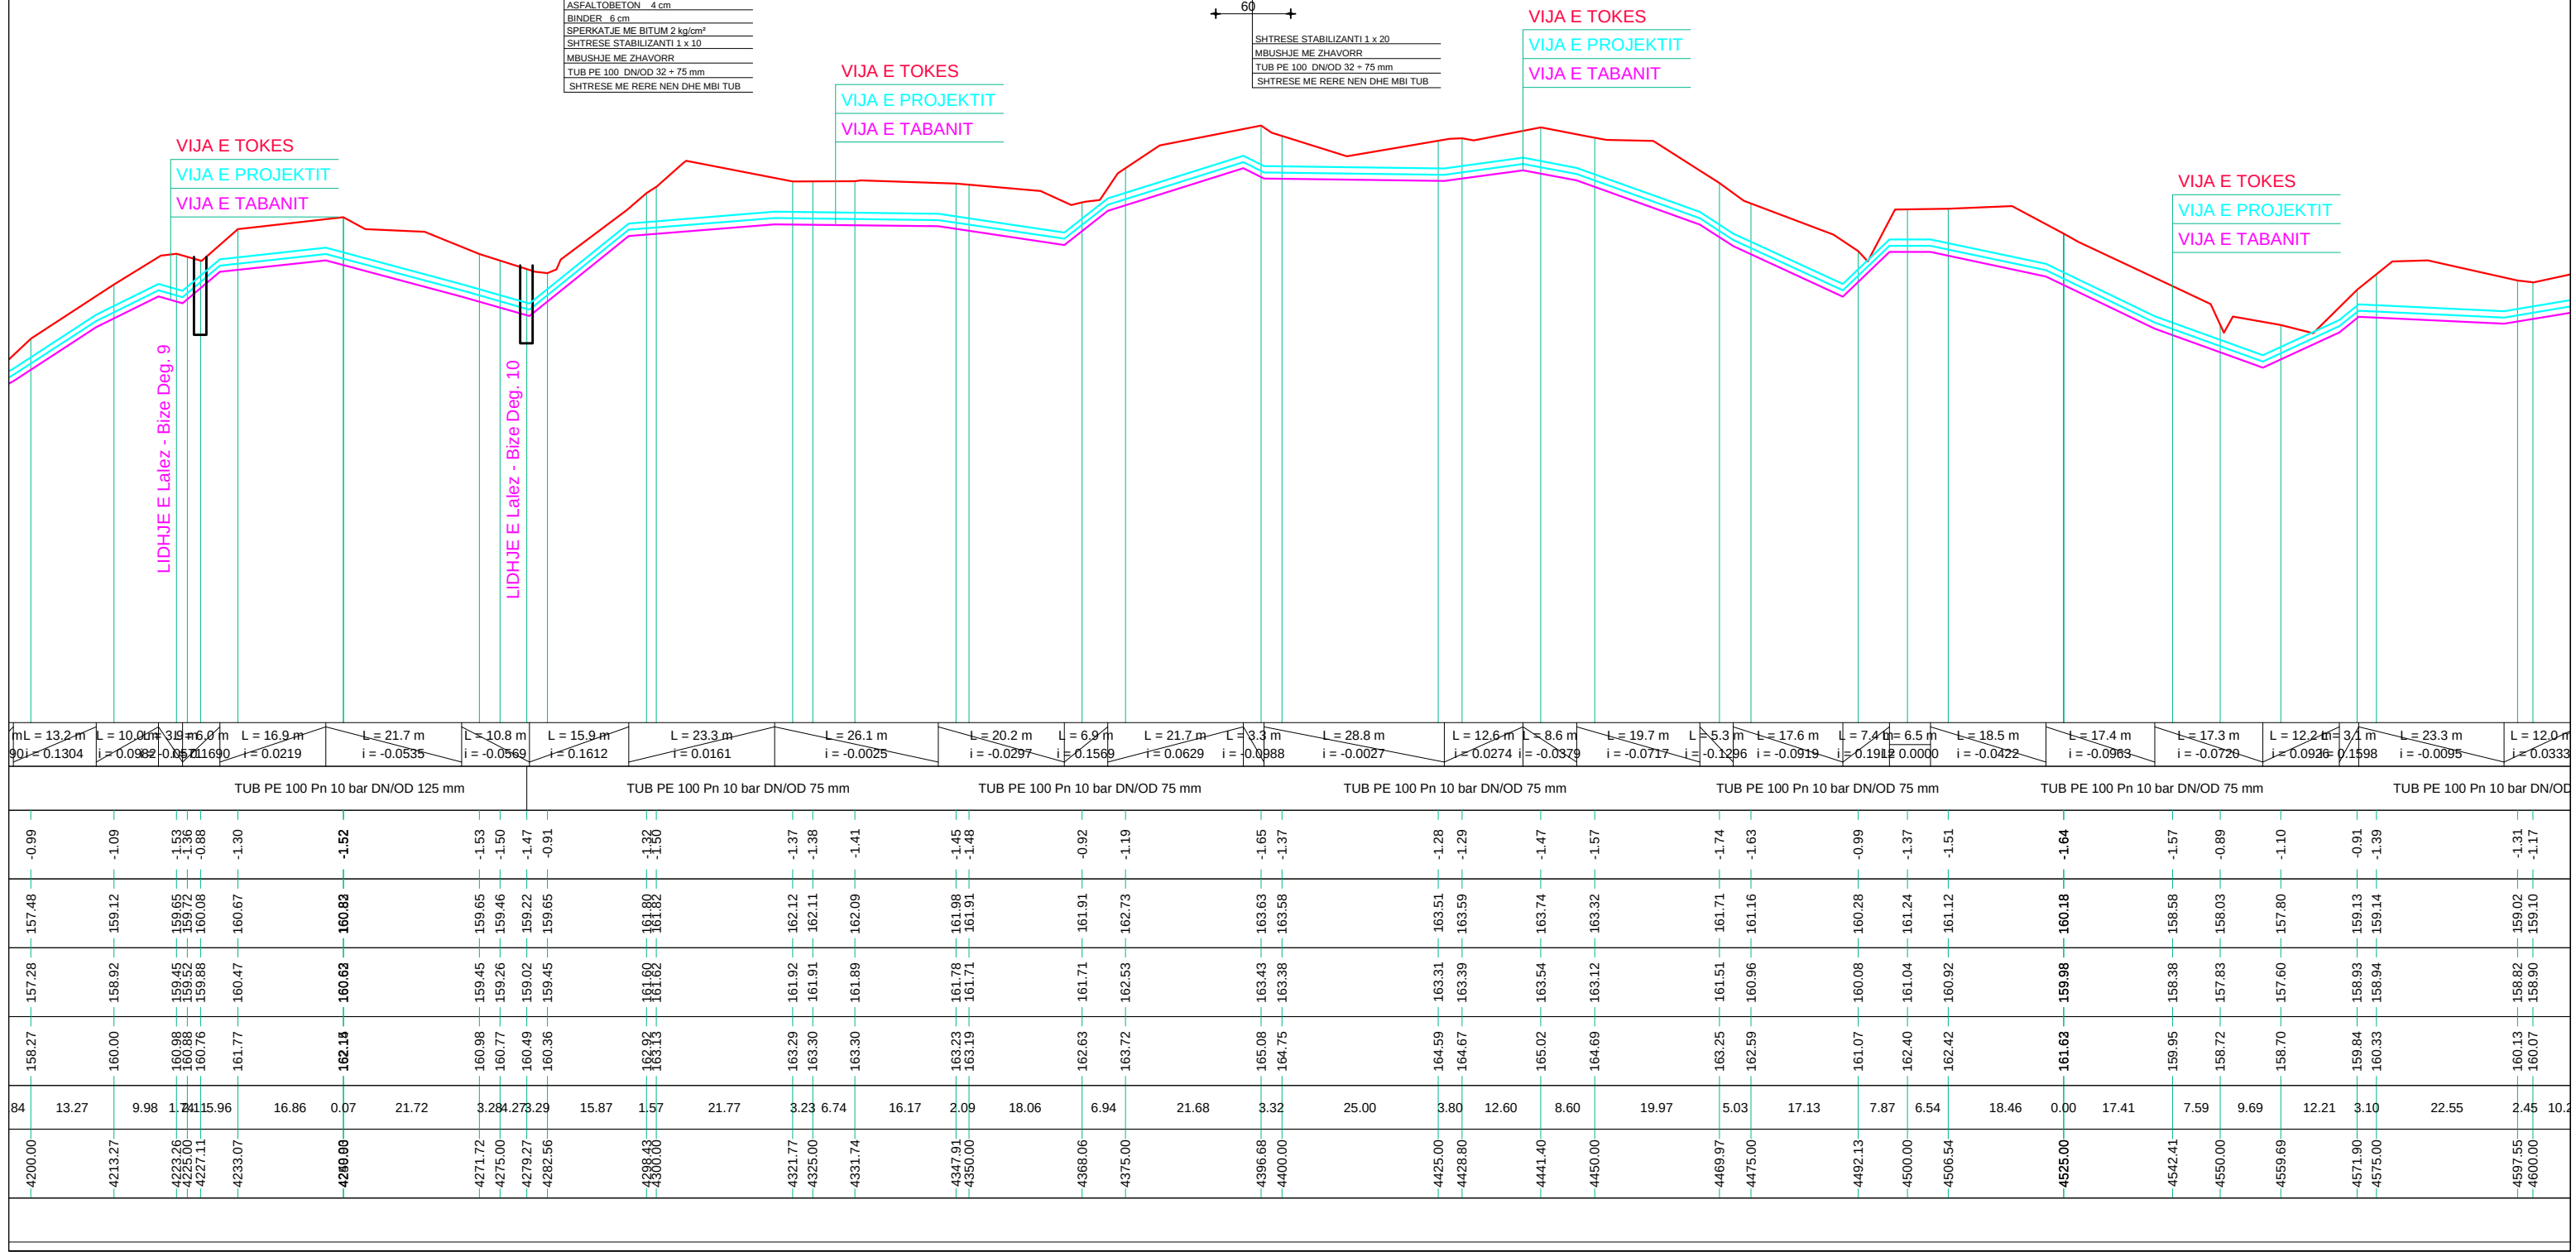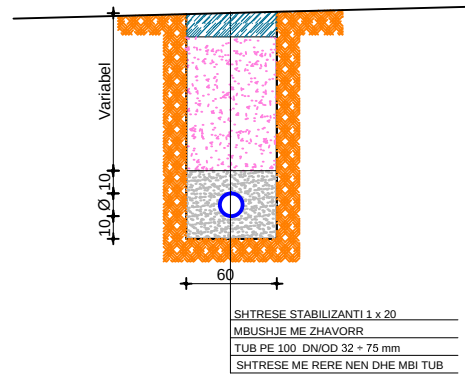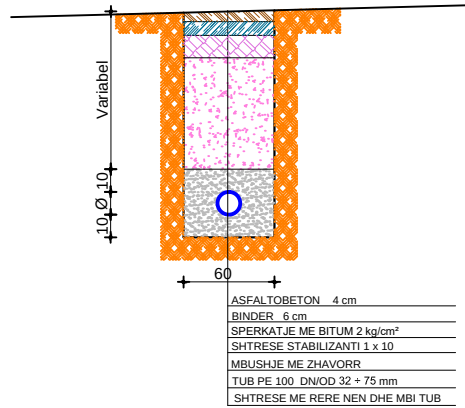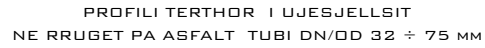


NDERTIMI I UJESJELLESIT TE FSHATRAVE LALEZ, BIZE, DRAÇ DHE SHETE
NJESIA ADMINISTRATIVE ISHEM - BASHKIA DURRËS
PROFILI GJATESOR I LINJES SE SHPERNDARJES LALEZ - BIZE DEG.1
SHv 1:200 SHh 1:1000





STUDIO PROJEKTIM
SUPERVISION
KOLAUDIM
TIRANË

NDERTIMI I UJESJELLESIT TE FSHATRAVE LALEZ, BIZE, DRAÇ DHE SHETE NJESIA ADMINISTRATIVE ISHEM - BASHKIA DURRËS			Inxh. Hidroteknik MSc.	Andrin KËRPAÇI	
POROSITES: SH.A. UJESJELLES KANALIZIME DURRES			Inxh. Transp.	Laerta LIKO	
EMERTIMI I FLETES			Arkit.	Joana GOLEMI	
PROFILI GJATESOR I LINJES SE SHPERNDARJES LALEZ - BIZE DEG.1			Inxh. Hidroteknik	Eno KOSTA	
FAZA	DATA	NR. FLETËS	Topograf	Servet VERÇANI	
PR. ZBT.	05. 2015	88			



PROFILI TERTHOR I UJESJELLSIT
NE RRUGET ME ASFALT TUBI DN/OD 32 ÷ 75 mm

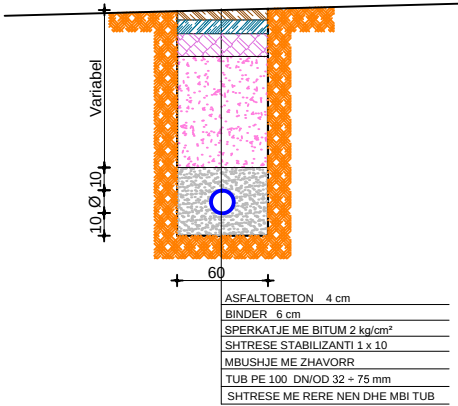


PROFILI TERTHOR I UJESJELLSIT
NE RRUGET PA ASFALT TUBI DN/OD 32 ÷ 75 mm

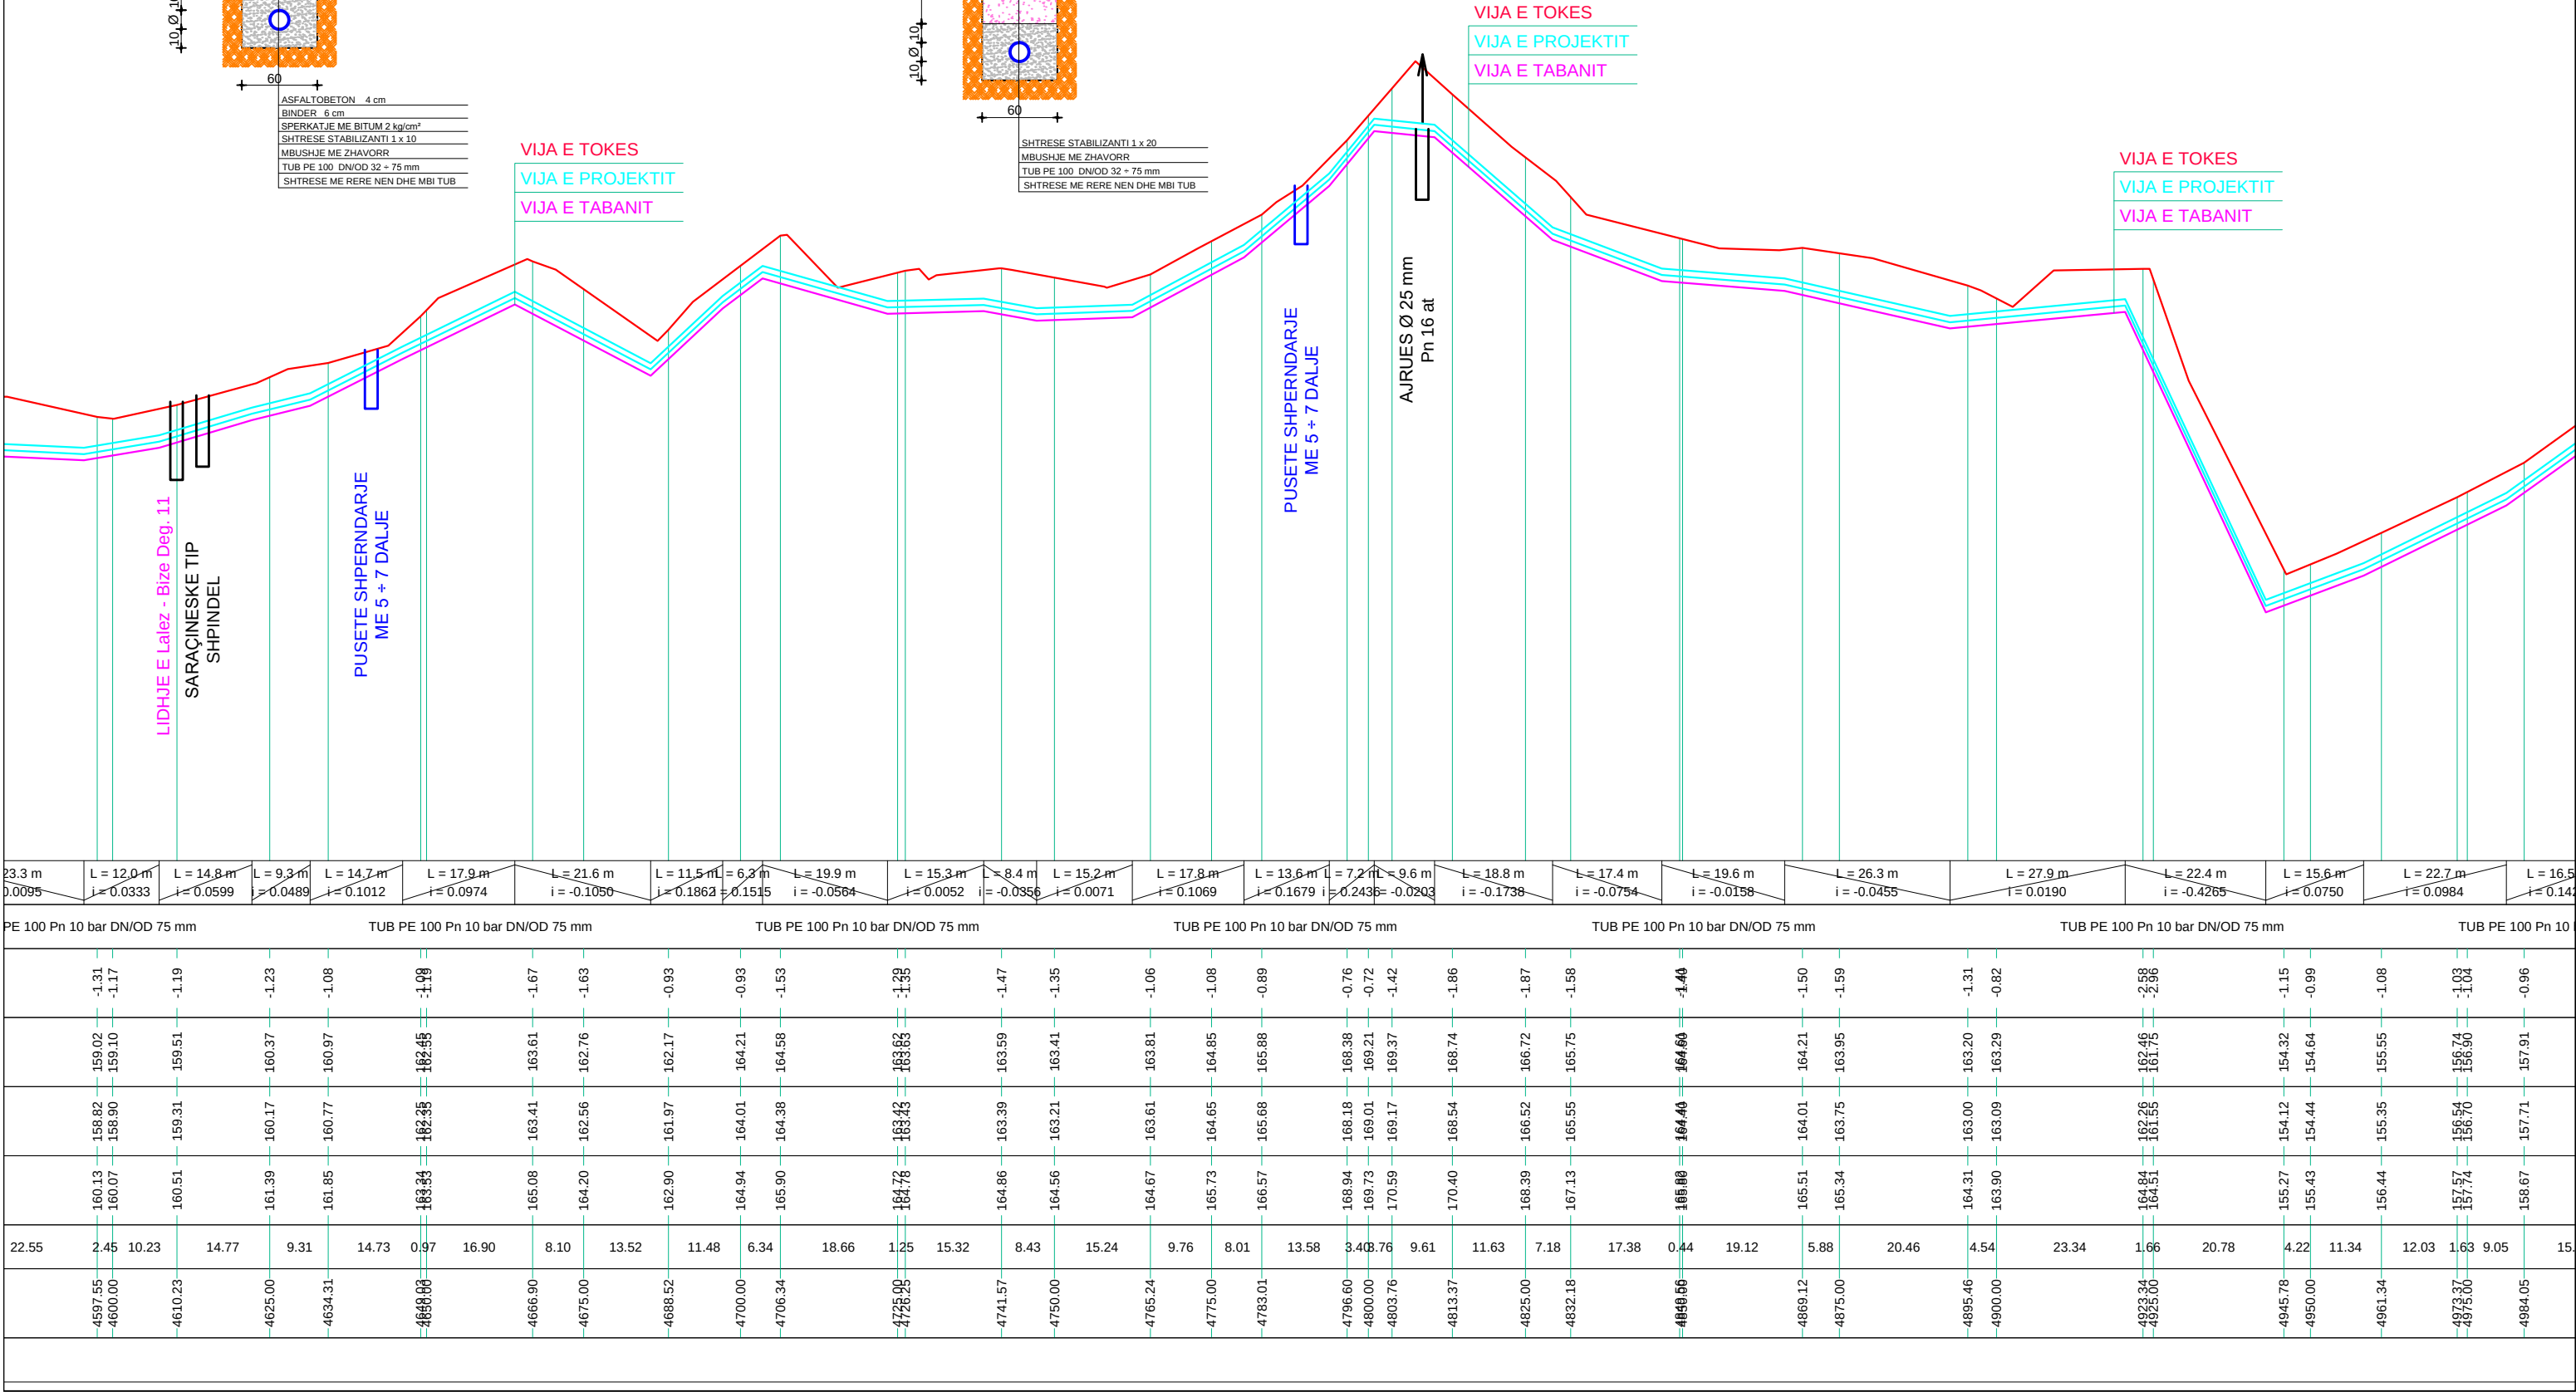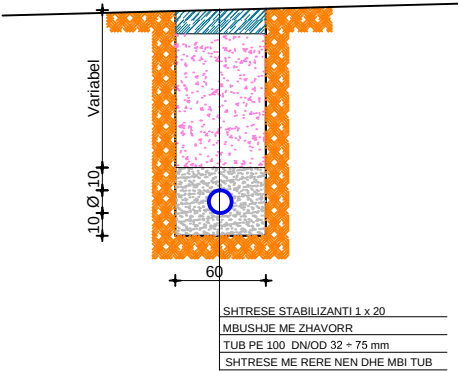


			STUDIO PROJEKTIM SUPERVISION KOLAUDIM TIRANE	
NDERTIMI I UJESJELLESIT TE FSHATRAVE LALEZ, BIZE, DRAÇ DHE SHETE NJESIA ADMINISTRATIVE ISHEM - BASHKIA DURRES			Inxh. Hidroteknik Msc.	Andrin KËRPAÇI
POROSITES: SH.A. UJESJELLES KANALIZIME DURRES			Inxh. Transp.	Laerta LIKO
EMERTIMI I FLETES			Arkit.	Joana GOLEMI
PROFILI GJATESOR I LINJES SE SHPERNDARJES LALEZ - BIZE DEG.1			Inxh. Hidroteknik	Eno KOSTA
FAZA	DATA	NR. FLETËS	Topograf	Servet VERÇANI
PR. ZBT.	05. 2015	89		

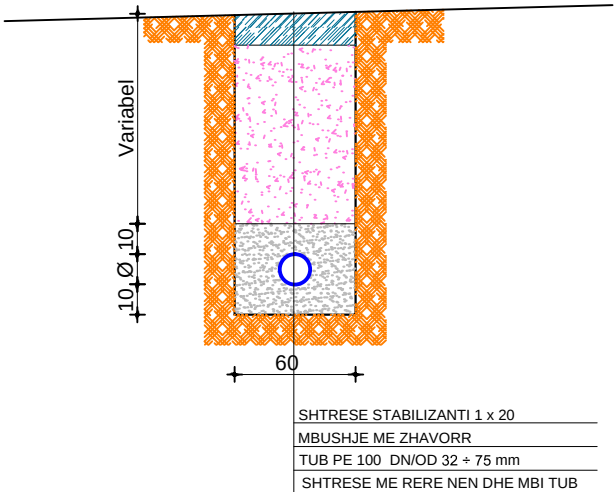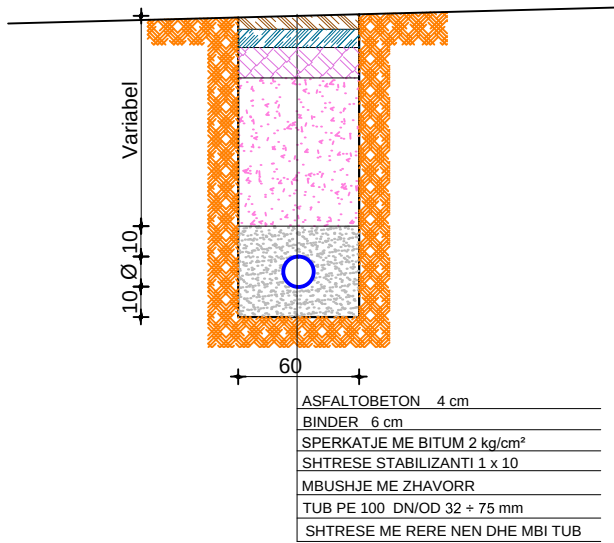

			STUDIO PROJEKTIM SUPERVISION KOLAUDIM TIRANE	
NDERTIMI I UJESJELLESIT TE FSHATRAVE LALEZ, BIZE, DRAÇ DHE SHETE NJESIA ADMINISTRATIVE ISHEM - BASHKIA DURRES			Inxh. Hidroteknik Msc.	Andrin KËRPAÇI
POROSITES: SH.A. UJESJELLES KANALIZIME DURRES			Inxh. Transp.	Laerta LIKO
EMERTIMI I FLETES			Arkit.	Joana GOLEMI
PROFILI GJATESOR I LINJES SE SHPERNDARJES LALEZ - BIZE DEG.2			Inxh. Hidroteknik	Eno KOSTA
FAZA	DATA	NR. FLETËS	Topograf	Servet VERÇANI
PR. ZBT.	05. 2015	90		

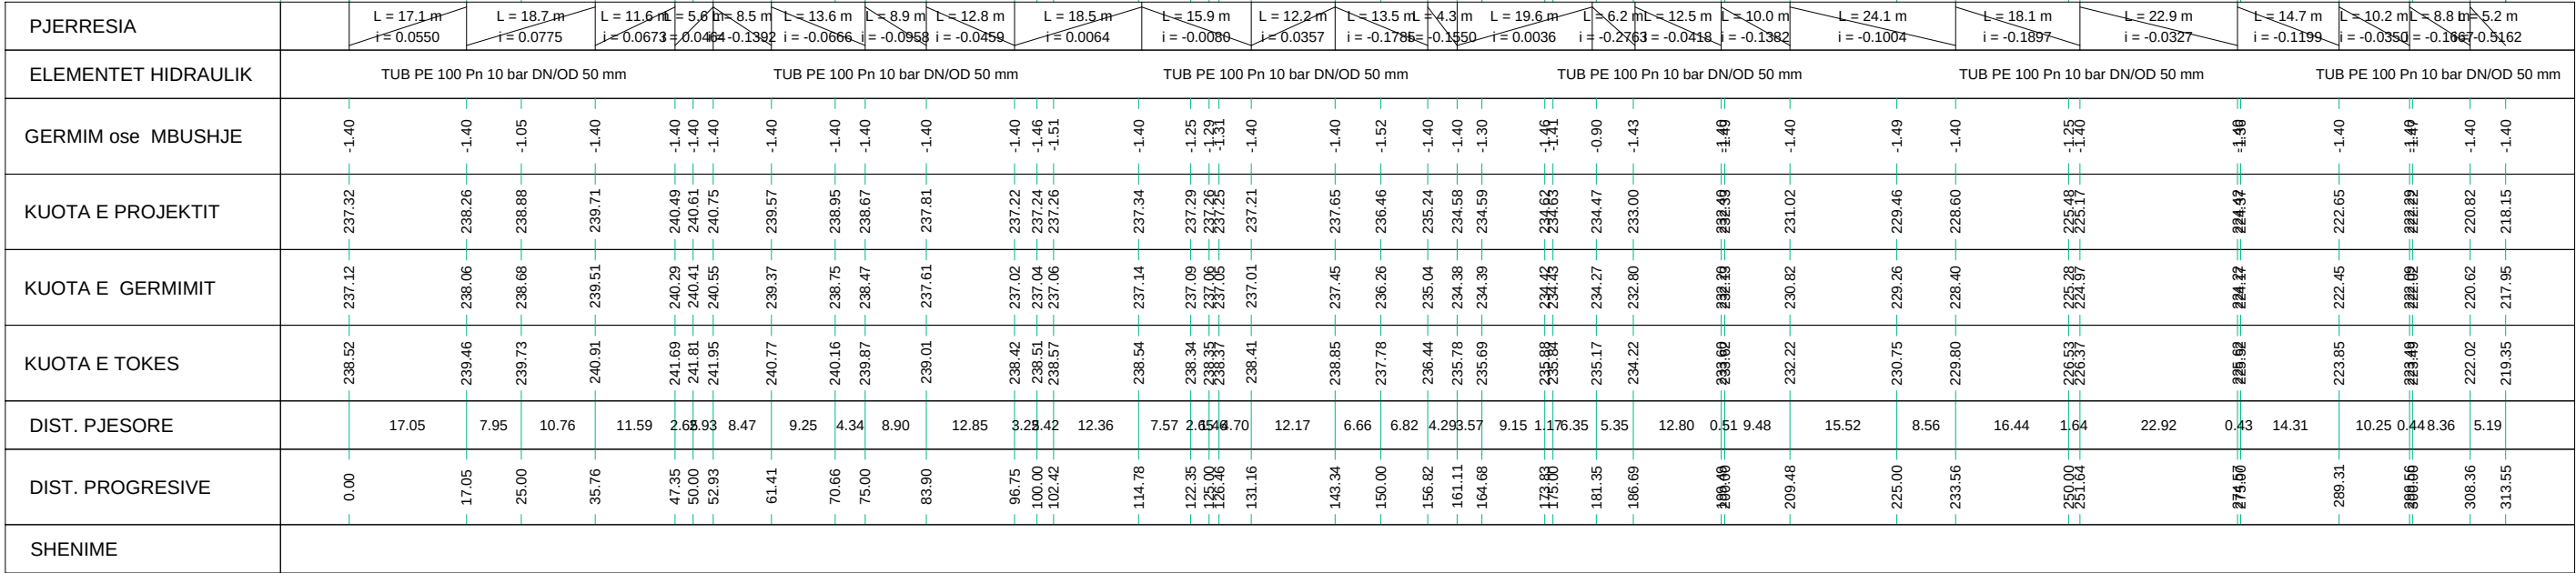


			STUDIO PROJEKTIM SUPERVISION KOLAUDIM TIRANE	
NDERTIMI I UJESJELLESIT TE FSHATRAVE LALEZ, BIZE, DRAÇ DHE SHETE NJESIA ADMINISTRATIVE ISHEM - BASHKIA DURRES			Inxh. Hidroteknik Msc.	Andrin KËRPAÇI
POROSITES: SH.A. UJESJELLES KANALIZIME DURRES			Inxh. Transp.	Laerta LIKO
EMERTIMI I FLETES			Arkit.	Joana GOLEMI
PROFILI GJATESOR I LINJES SE SHPËRNDARJES LALEZ - BIZE DEG.3			Inxh. Hidroteknik	Eno KOSTA
FAZA	DATA	NR. FLETËS	Topograf	Servet VERÇANI
PR. ZBT.	05. 2015	91		

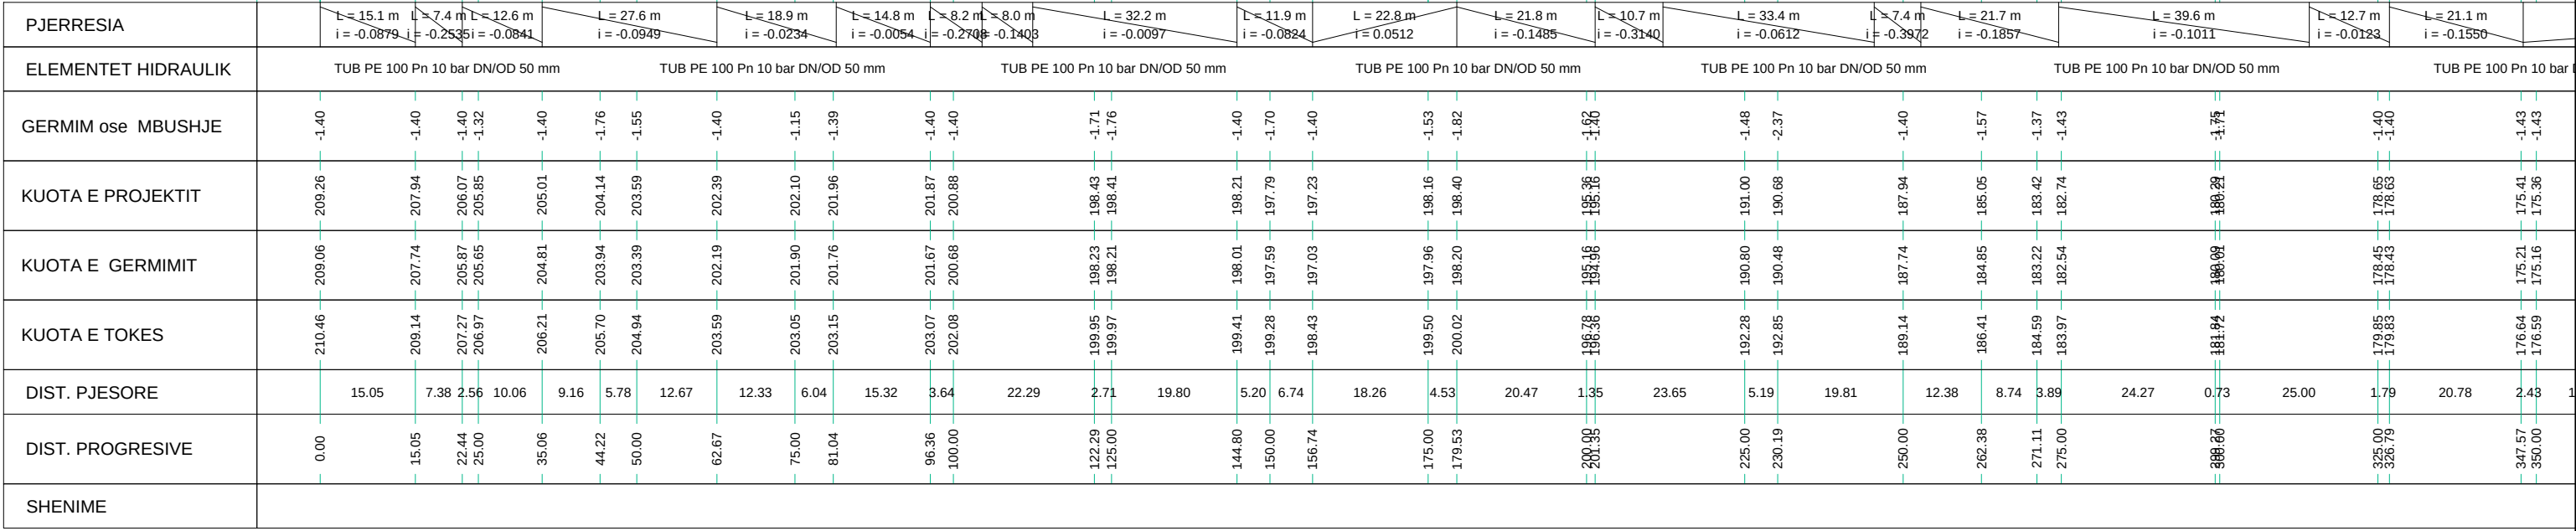


NDERTIMI I UJESJELLESIT TE FSHATRAVE LALEZ, BIZE, DRAÇ DHE SHETE
NJESIA ADMINISTRATIVE ISHEM - BASHKIA DURRËS
PROFILI GJATESOR I LINJES SE SHPERNDARJES LALEZ - BIZE DEG.3
SH_V 1:200 SH_H 1:1000


INVICTUS SH.P.K			STUDIO PROJEKTIM SUPERVISION KOLAUDIM TIRANË	
NDERTIMI I UJESJELLESIT TE FSHATRAVE LALEZ, BIZE, DRAÇ DHE SHETE NJESIA ADMINISTRATIVE ISHEM - BASHKIA DURRËS			Inxh. Hidroteknik MSc.	Andrin KËRPAÇI
POROSITES: SH.A. UJESJELLES KANALIZIME DURRES			Inxh. Transp.	Laerta LIKO
EMERTIMI I FLETES			Arkit.	Joana GOLEMI
PROFILI GJATESOR I LINJES SE SHPERNDARJES LALEZ - BIZE DEG.3			Inxh. Hidroteknik	Eno KOSTA
FAZA	DATA	NR. FLETËS	Topograf	Servet VERÇANI
PR. ZBT.	05. 2015	92		

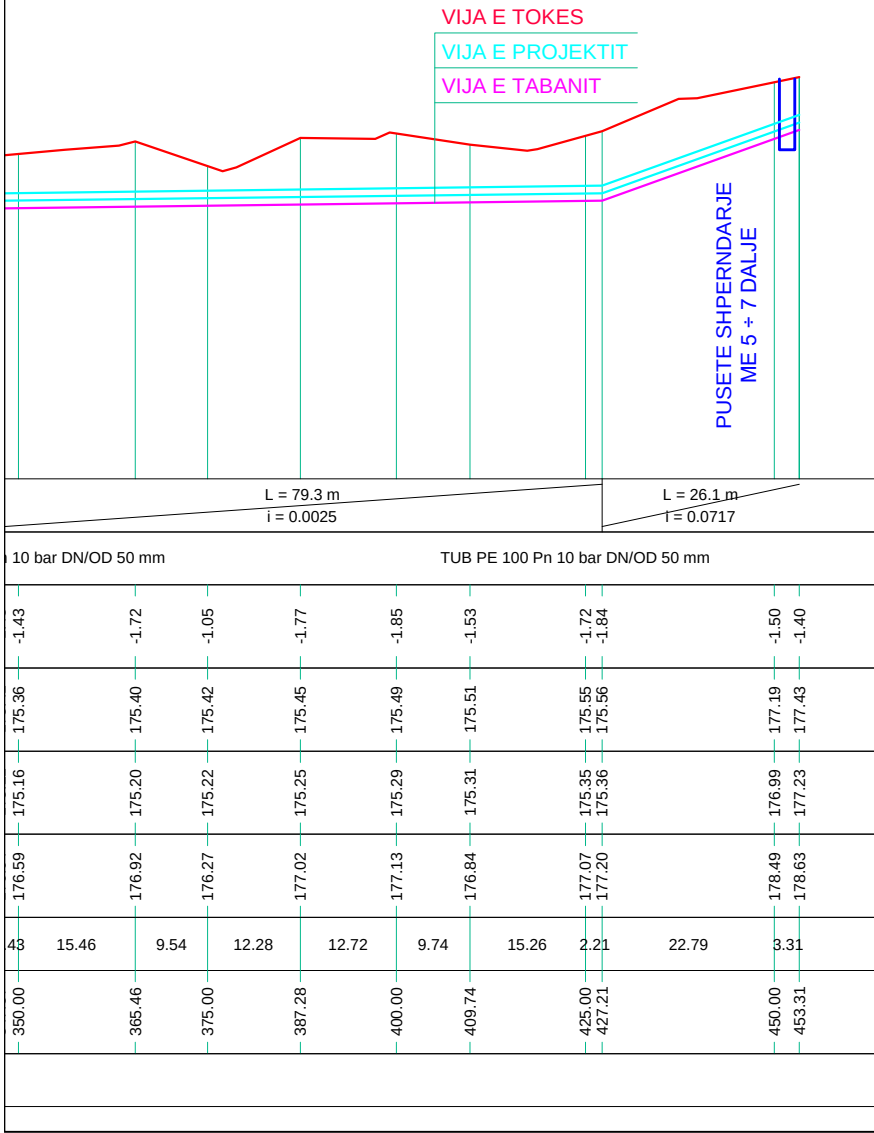


PROFILI TERTHOR I UJESJELLSIT
NE RRUGET ME ASFALT TUBI DN/OD 32 ÷ 75 MM

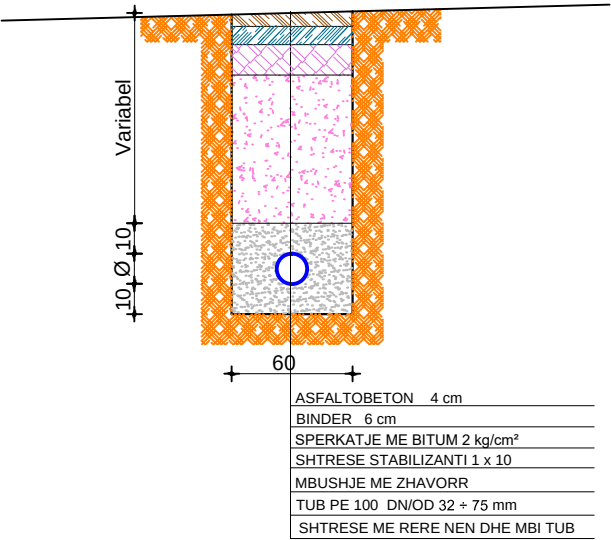

PROFILI TERTHOR I UJESJELLSIT
NE RRUGET PA ASFALT TUBI DN/OD 32 ÷ 75 MM

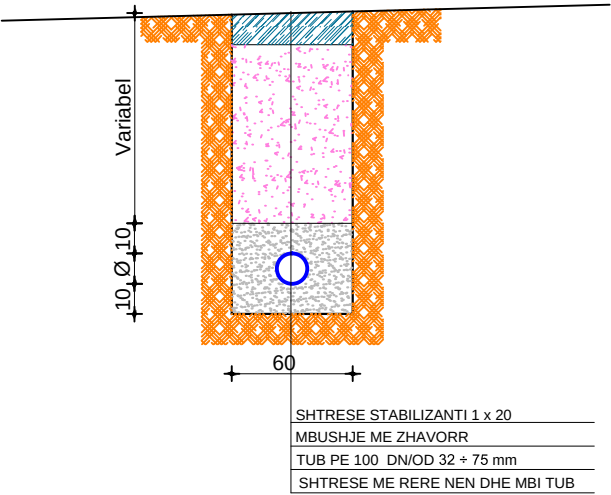


			STUDIO PROJEKTIM SUPERVISION KOLAUDIM TIRANE	
NDERTIMI I UJESJELLESIT TE FSHATRAVE LALEZ, BIZE, DRAÇ DHE SHETE NJESIA ADMINISTRATIVE ISHEM - BASHKIA DURRES			Inxh. Hidroteknik MSc.	Andrin KËRPAÇI
POROSITES: SH.A. UJESJELLES KANALIZIME DURRES			Inxh. Transp.	Laerta LIKO
EMERTIMI I FLETES			Arkit.	Joana GOLEMI
PROFILI GJATESOR I LINJES SE SHPERNDARJES LALEZ - BIZE DEG.4			Inxh. Hidroteknik	Eno KOSTA
FAZA	DATA	NR. FLETËS	Topograf	Servet VERÇANI
PR. ZBT.	05. 2015	93		

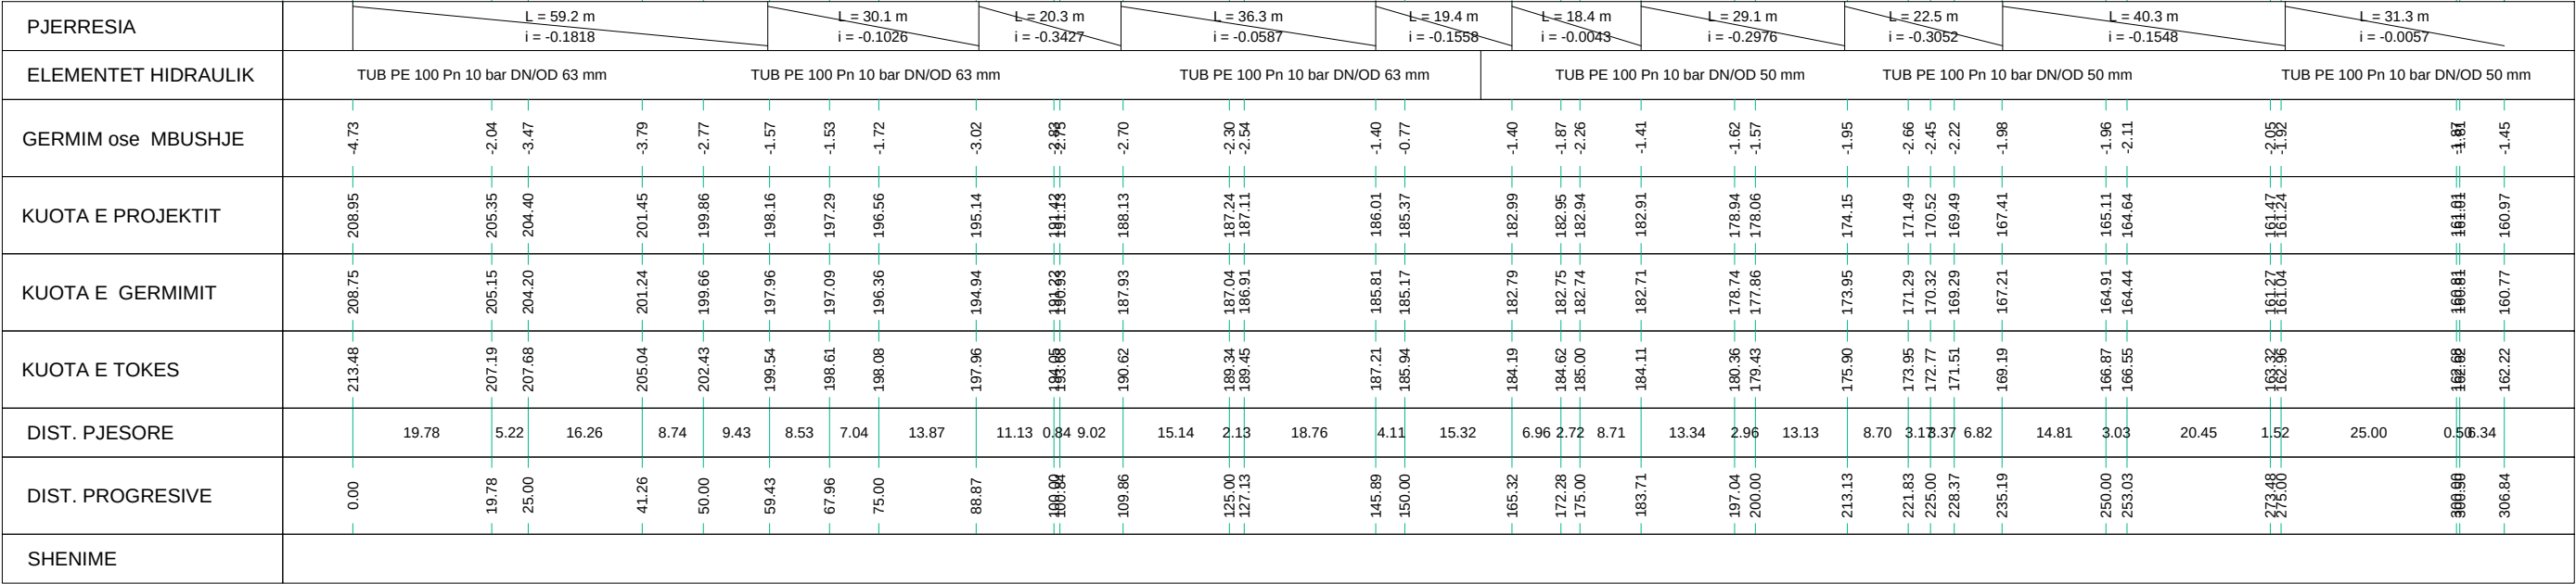


NDERTIMI I UJESJELLESIT TE FSHATRAVE LALEZ, BIZE, DRAÇ DHE SHETE
NJESIA ADMINISTRATIVE ISHEM - BASHKIA DURRËS
PROFILI GJATESOR I LINJES SE SHPERNDARJES LALEZ - BIZE DEG.5
SHv 1:200 SHh 1:1000

INVICTUS SH.P.K			STUDIO PROJEKTIM SUPERVISION KOLAUDIM TIRANË	
NDERTIMI I UJESJELLESIT TE FSHATRAVE LALEZ, BIZE, DRAÇ DHE SHETE NJESIA ADMINISTRATIVE ISHEM - BASHKIA DURRËS			Inxh. Hidroteknik MSc.	Andrin KËRPAÇI
POROSITES: SH.A. UJESJELLES KANALIZIME DURRES			Inxh. Transp.	Laerta LIKO
EMERTIMI I FLETES			Arkit.	Joana GOLEMI
PROFILI GJATESOR I LINJES SE SHPERNDARJES LALEZ - BIZE DEG.5			Inxh. Hidroteknik	Eno KOSTA
FAZA	DATA	NR. FLETËS	Topograf	Servet VERÇANI
PR. ZBT.	05. 2015	94		


PROFILI TERTHOR I UJESJELLSIT
NE RRUGET ME ASFALT TUBI DN/OD 32 ÷ 75 MM

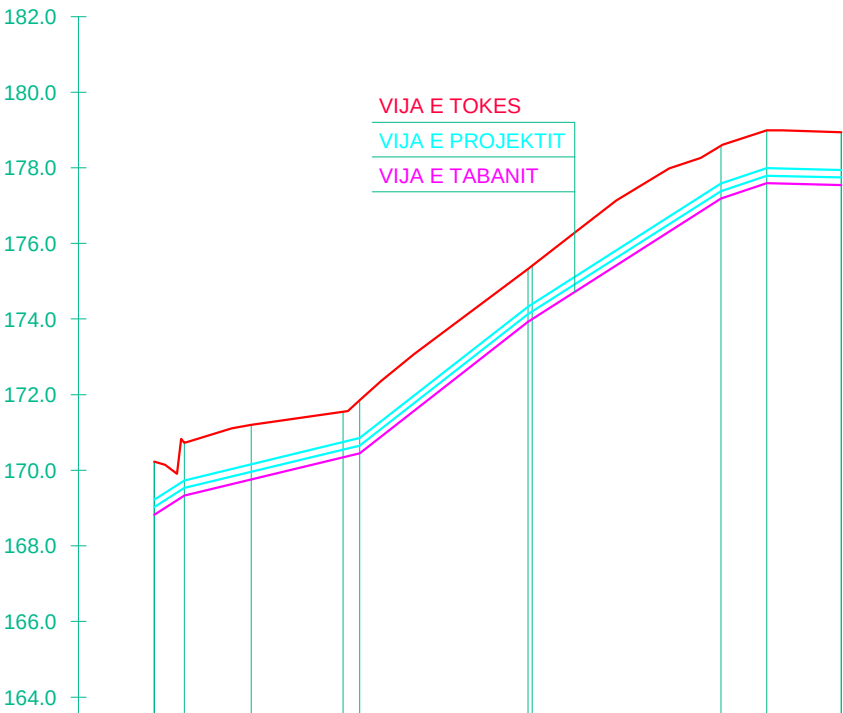




PJERRESIA	L = 4.0 m i = 0.1264	L = 23.2 m i = 0.0483	L = 22.3 m i = 0.1560	L = 25.5 m i = 0.1276	L = 6.0 m i = 0.0672	L = 9.8 m i = -0.0049
ELEMENTET HIDRAULIK	TUB PE 100 Pn 16 bar DN/OD 32 mm			TUB PE 100 Pn 16 bar DN/OD 32 mm		
GERMIM ose MBUSHJE	-1.40	-1.40	-1.44	-1.21	-1.40	-1.40
KUOTA E PROJEKTIT	169.02	169.53	169.96	170.54	177.38	177.74
KUOTA E GERMIMIT	168.82	169.33	169.76	170.34	177.18	177.54
KUOTA E TOKES	170.22	170.73	171.20	171.55	178.58	178.94
DIST. PJESORE	4.01	8.82	12.17	2.19	6.04	9.84
DIST. PROGRESIVE	0.00	4.01	12.83	25.00	75.00	90.89
SHENIME						

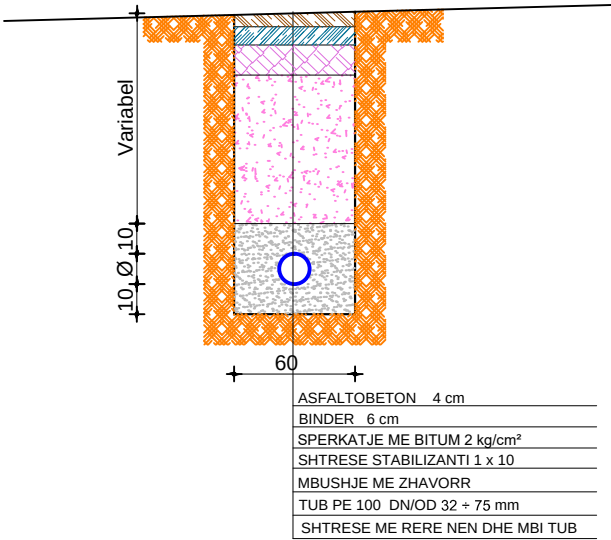

PROFILI TERTHOR I UJESJELLSIT
NE RRUGET PA ASFALT TUBI DN/OD 32 ÷ 75 MM

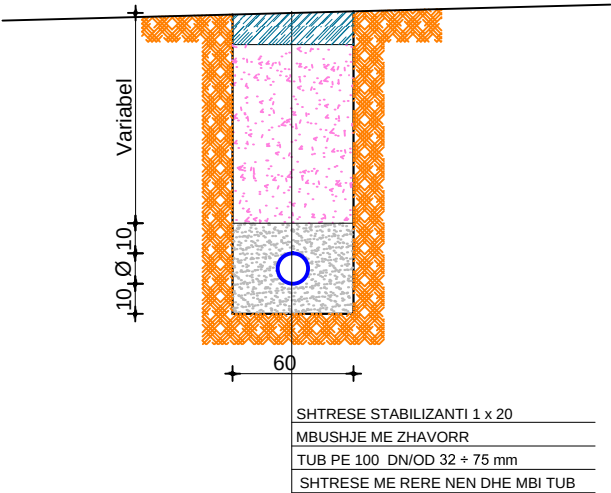

			STUDIO PROJEKTIM SUPERVISION KOLAUDIM TIRANË		
NDRERTIMI I UJESJELLESIT TE FSHATRAVE LALEZ, BIZE, DRAÇ DHE SHETE NJESIA ADMINISTRATIVE ISHEM - BASHKIA DURRES			Inxh. Hidroteknik MSc.	Andrin KËRPAÇI	
POROSITES: SH.A. UJESJELLES KANALIZIME DURRES			Inxh. Transp.	Laerta LIKO	
EMERTIMI I FLETES			Arkit.	Joana GOLEMI	
PROFILI GJATESOR I LINJES SE SHPERNDARJES LALEZ - BIZE DEG.6			Inxh. Hidroteknik	Eno KOSTA	
FAZA	DATA	NR. FLETËS	Topograf	Servet VERÇANI	
PR. ZBT.	05. 2015	95			

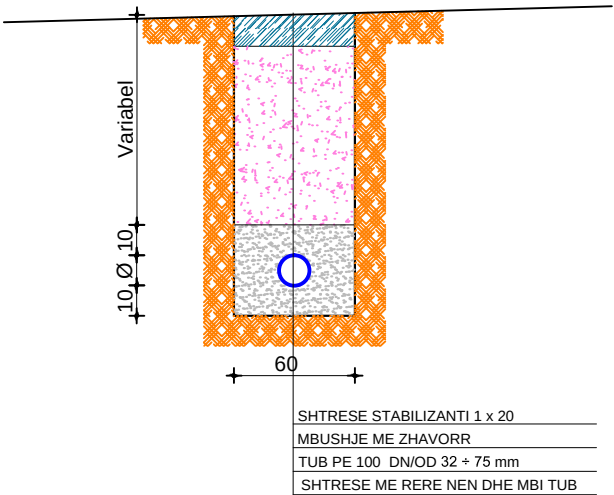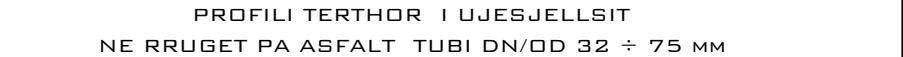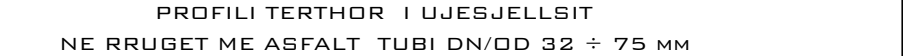


NDERTIMI I UJESJELLESIT TE FSHATRAVE LALEZ, BIZE, DRAÇ DHE SHETE
 NJESIA ADMINISTRATIVE ISHEM - BASHKIA DURRËS
 PROFILI GJATESOR I LINJES SE SHPERNDARJES LALEZ - BIZE DEG.7
 SH_V 1:200 SH_H 1:1000

			STUDIO PROJEKTIM SUPERVISION KOLAUDIM TIRANE		
NDERTIMI I UJESJELLESIT TE FSHATRAVE LALEZ, BIZE, DRAÇ DHE SHETE NJESIA ADMINISTRATIVE ISHEM - BASHKIA DURRES			Inxh. Hidroteknik MSc.	Andrin KËRPAÇI	
			Inxh. Transp.	Laerta LIKO	
POROSITES: SH.A. UJESJELLES KANALIZIME DURRES			Arkit.	Joana GOLEMI	
EMERTIMI I FLETES			Inxh. Hidroteknik	Eno KOSTA	
PROFILI GJATESOR I LINJES SE SHPERNDARJES LALEZ - BIZE DEG.7				Servet VERÇANI	
FAZA	DATA	NR. FLETËS	Topograf		
PR. ZBT.	05. 2015	96			




PJERRESIA	L = 10.9 m i = 0.13640		L = 30.0 m i = 0.0058		L = 13.0 m i = -0.0548		L = 11.4 m i = -0.0049		L = 5.5 m i = -0.0065		L = 19.3 m i = -0.2440		L = 20.4 m i = -0.1528		L = 12.8 m i = -0.2333		L = 13.2 m i = -0.1192		L = 11.6 m i = -0.1348		L = 6.6 m i = -0.2531		L = 17.5 m i = -0.1075	
ELEMENTET HIDRAULIK	TUB PE 100 Pn 10 bar DN/OD 50 mm				TUB PE 100 Pn 10 bar DN/OD 50 mm				TUB PE 100 Pn 10 bar DN/OD 50 mm				TUB PE 100 Pn 10 bar DN/OD 50 mm											
GERMIM ose MBUSHJE	-1.40	-1.49	-1.43	-1.40	-1.60	-1.40	-1.40	-1.40	-1.46	-1.09	-1.40	-1.40	-1.40	-1.40	-1.40	-1.40	-1.40	-1.34	-1.40	-1.49	-1.40	-1.40	-1.40	-1.40
KUOTA E PROJEKTIT	170.61	172.10	172.68	172.78	172.39	172.07	172.01	171.43	167.31	166.05	164.16	161.22	160.98	159.59	158.27	158.03	156.35	154.47						
KUOTA E GERMIMIT	170.41	171.90	172.48	172.58	172.19	171.87	171.81	171.23	167.11	165.85	163.96	161.02	160.78	159.39	158.07	157.83	156.15	154.27						
KUOTA E TOKES	171.81	173.39	173.93	173.98	173.79	173.27	173.21	172.63	168.57	166.94	165.37	162.42	162.28	160.79	159.42	159.23	157.65	155.67						
DIST. PJESORE	10.93	14.07	0.94	16.95	7.11	5.93	11.37	7.70	16.87	8.13	12.38	12.62	1.79	11.64	9.77	18.06	17.48							
DIST. PROGRESIVE	0.00	10.93	25.94	42.89	50.00	55.93	67.30	75.00	91.87	100.00	112.38	125.00	126.79	138.43	148.20	150.00	156.64	174.12						
SHENIME																								

PROFILI TERTHOR I UJESJELLSIT
 NE RRUGET ME ASFALT TUBI DN/OD 32 ÷ 75 MM

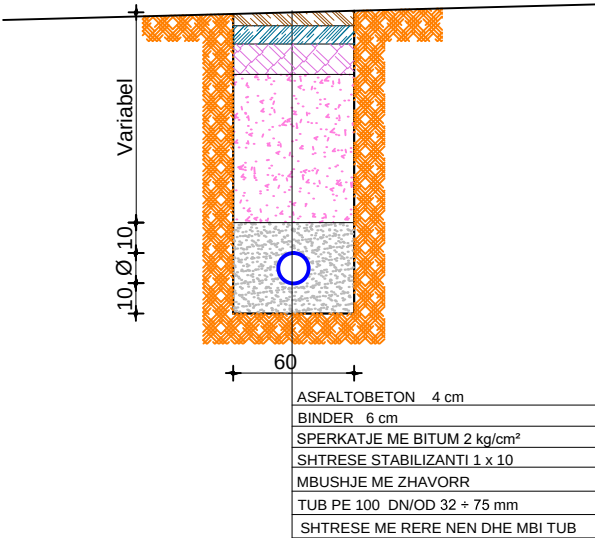


PROFILI TERTHOR I UJESJELLSIT
 NE RRUGET PA ASFALT TUBI DN/OD 32 ÷ 75 MM

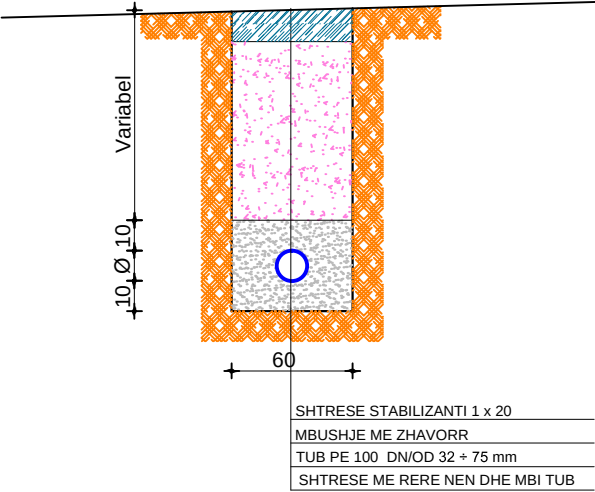


NDERTIMI I UJESJELLESIT TE FSHATRAVE LALEZ, BIZE, DRAÇ DHE SHETE
NJESIA ADMINISTRATIVE ISHEM - BASHKIA DURRËS
PROFILI GJATESOR I LINJES SE SHPERNDARJES LALEZ - BIZE DEG.8
SH_V 1:200 SH_H 1:1000

INVICTUS SH.P.K			STUDIO PROJEKTIM SUPERVISION KOLAUDIM TIRANË	
NDERTIMI I UJESJELLESIT TE FSHATRAVE LALEZ, BIZE, DRAÇ DHE SHETE NJESIA ADMINISTRATIVE ISHEM - BASHKIA DURRËS			Inxh. Hidroteknik MSc.	Andrin KËRPAÇI
POROSITES: SH.A. UJESJELLES KANALIZIME DURRES			Inxh. Transp.	Laerta LIKO
EMERTIMI I FLETES			Arkit.	Joana GOLEMI
PROFILI GJATESOR I LINJES SE SHPERNDARJES LALEZ - BIZE DEG.8			Inxh. Hidroteknik	Eno KOSTA
FAZA	DATA	NR. FLETËS	Topograf	Servet VERÇANI
PR. ZBT.	05. 2015	97		

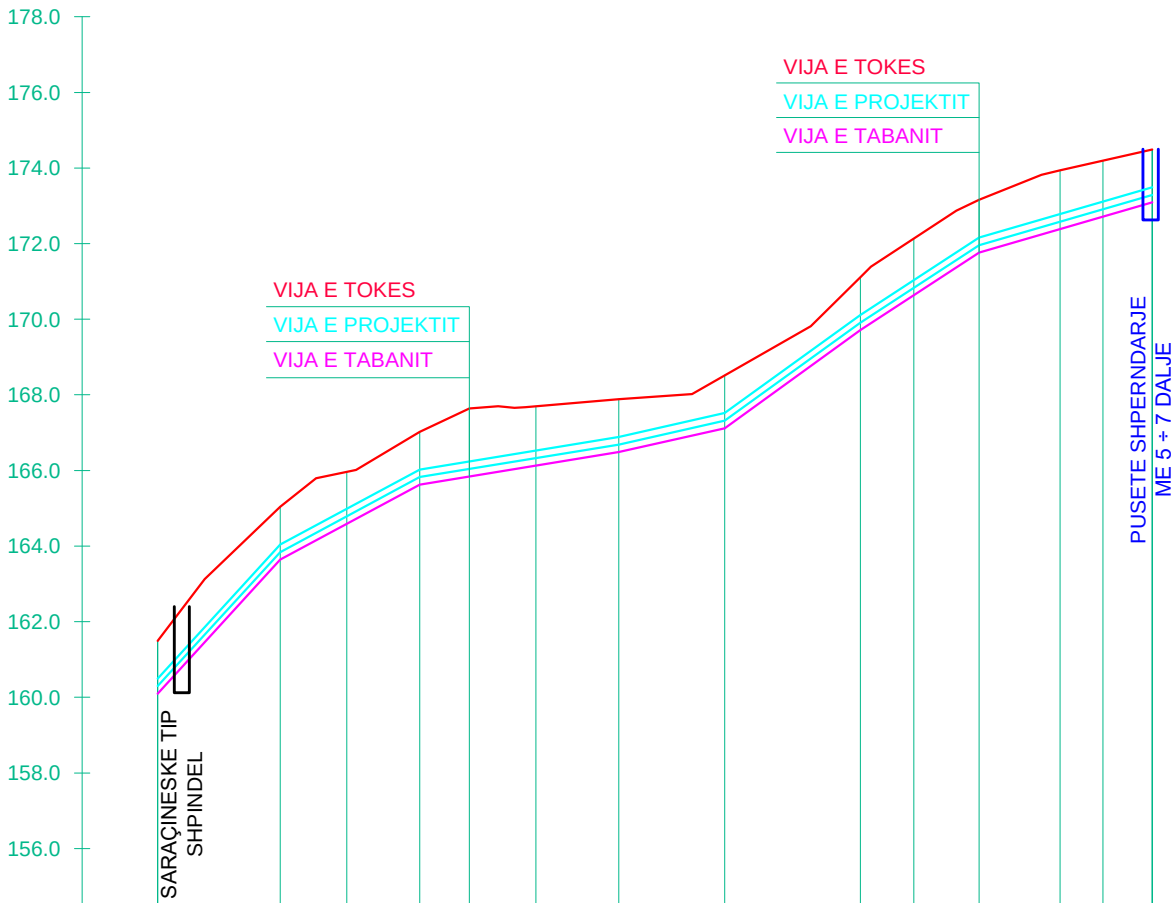


PJERRESIA	L = 16.2 m i = 0.2190		L = 18.5 m i = 0.1074		L = 26.3 m i = 0.0327		L = 14.0 m i = 0.0450		L = 17.9 m i = 0.1448		L = 15.7 m i = 0.1304		L = 22.9 m i = 0.0580		
ELEMENTET HIDRAULIK	TUB PE 100 Pn 10 bar DN/OD 50 mm				TUB PE 100 Pn 10 bar DN/OD 50 mm				TUB PE 100 Pn 10 bar DN/OD 50 mm						
GERMIM ose MBUSHJE	-1.40	-1.40	-1.37	-1.40	-1.80	-1.57	-1.40	-1.40	-1.40	-1.40	-1.50	-1.40	-1.56	-1.49	-1.40
KUOTA E PROJEKTIT	160.30	163.84	164.79	165.83	166.04	166.33	166.69	167.32	169.91	170.84	171.96	172.58	172.91	173.29	
KUOTA E GERMIMIT	160.10	163.64	164.59	165.63	165.84	166.13	166.49	167.12	169.71	170.64	171.76	172.38	172.71	173.09	
KUOTA E TOKES	161.50	165.04	165.96	167.03	167.64	167.70	167.89	168.52	171.11	172.14	173.16	173.94	174.20	174.49	
DIST. PJESORE	16.19	8.81	9.67	6.53	8.81	10.95	14.05	17.92	7.08	8.64	10.68	5.68	6.51		
DIST. PROGRESIVE	0.00	16.19	25.00	34.67	41.19	50.00	60.95	75.00	92.92	100.00	108.64	119.32	125.00	131.51	
SHENIME															

PROFILI TERTHOR I UJESJELLSIT
NE RRUGET ME ASFALT TUBI DN/OD 32 ÷ 75 MM


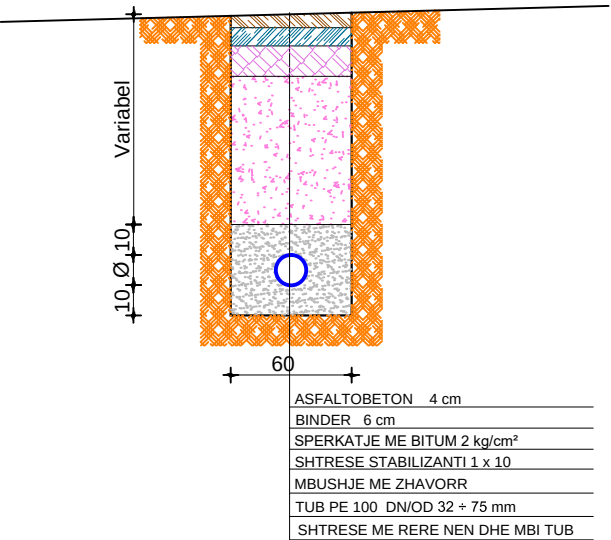


PROFILI TERTHOR I UJESJELLSIT
NE RRUGET PA ASFALT TUBI DN/OD 32 ÷ 75 MM

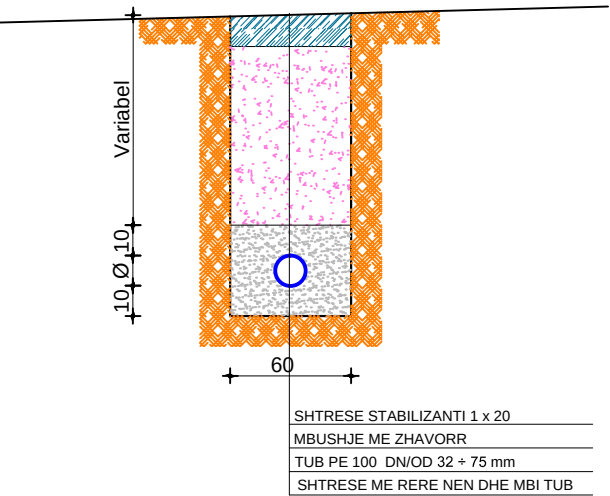


			STUDIO PROJEKTIM SUPERVISION KOLAUDIM TIRANE	
NDERTIMI I UJESJELLESIT TE FSHATRAVE LAJZ, BIZ, DRAÇ DHE SHETE NJESIA ADMINISTRATIVE ISHEM - BASHKIA DURRES			Inxh. Hidroteknik Msc.	Andrin KËRPAÇI
POROSITES: SH.A. UJESJELLES KANALIZIME DURRES			Inxh. Transp.	Laerta LIKO
EMERTIMI I FLETES			Arkit.	Joana GOLEMI
PROFILI GJATESOR I LINJES SE SHPERNDARJES LAJZ - BIZE DEG.9			Inxh. Hidroteknik	Eno KOSTA
FAZA	DATA	NR. FLETËS	Topograf	Servet VERÇANI
PR. ZBT.	05. 2015	98		

PROFILI TERTHOR I UJESJELLSIT
NE RRUGET PA ASFALT TUBI DN/OD 32 ÷ 75 MM

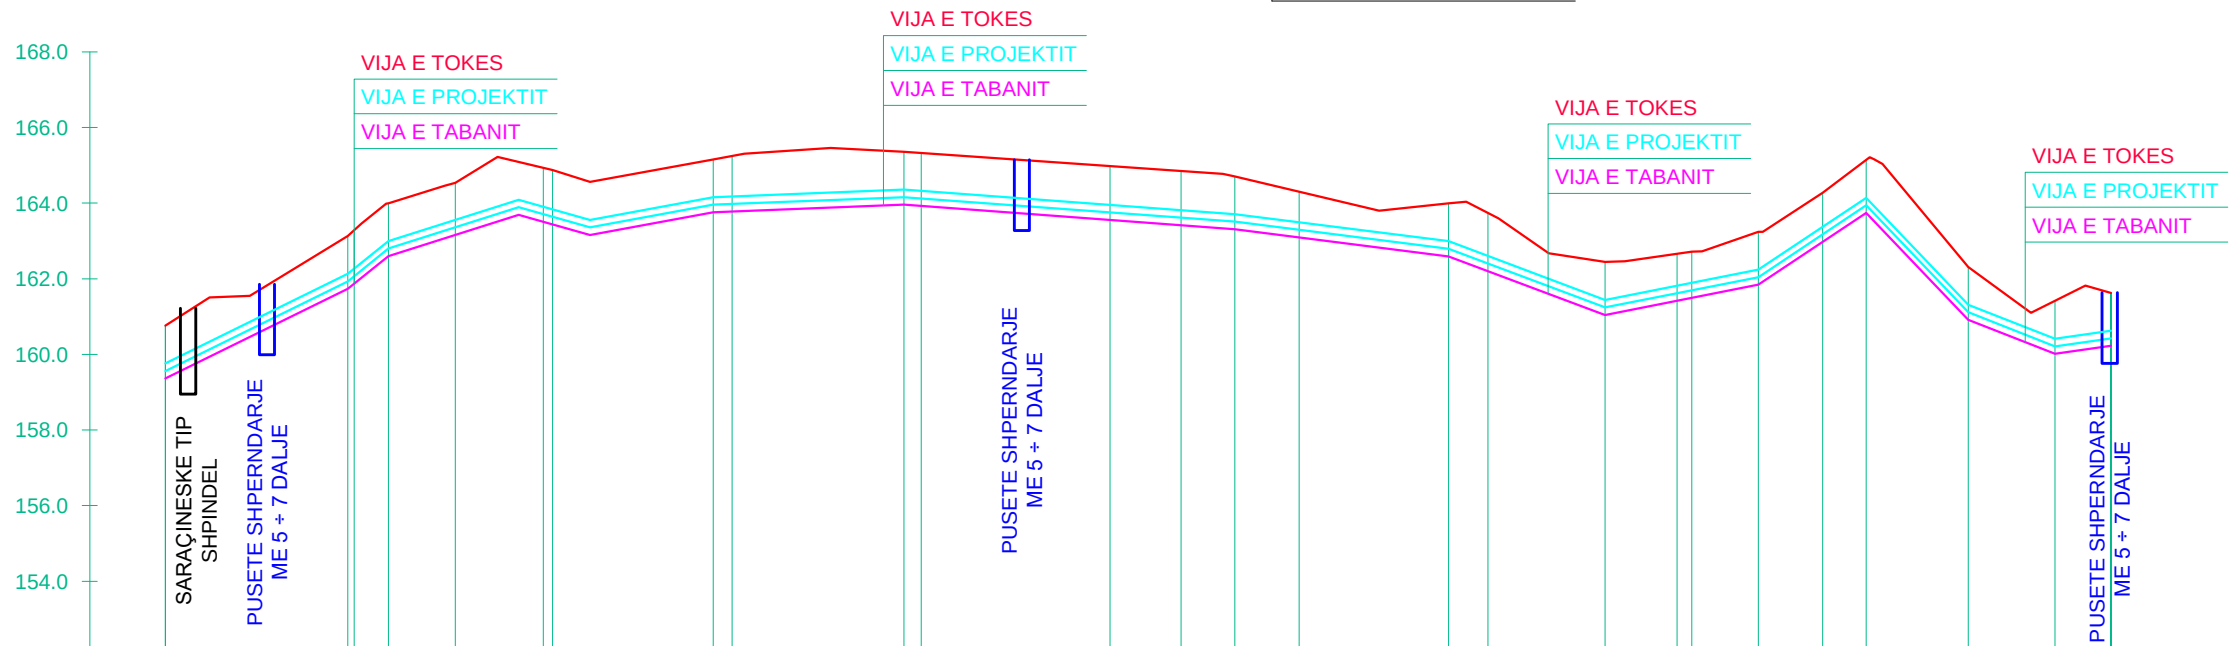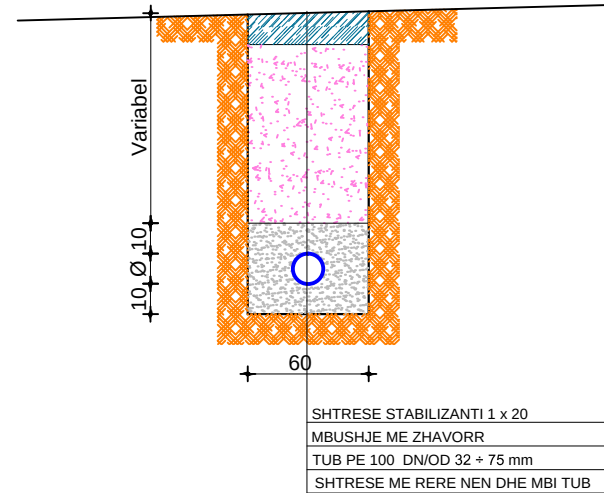


PJERRESIA	L = 24.1 m f = 0.0981 L = 5.4 m i = 0.1612 L = 17.2 m f = 0.0634 L = 9.4 m f = -0.0565 L = 16.3 m f = 0.0368 L = 25.2 m f = 0.0079 L = 43.8 m i = -0.0148 L = 28.3 m i = -0.0253 L = 20.7 m i = -0.0750 L = 20.3 m f = 0.0394 L = 14.2 m i = 0.1336 L = 13.5 m i = -0.2093 L = 11.5 m f = -0.0763 L = 7.4 m f = 0.0284																									
ELEMENTET HIDRAULIK	TUB PE 100 Pn 10 bar DN/OD 63 mm										TUB PE 100 Pn 10 bar DN/OD 63 mm				TUB PE 100 Pn 10 bar DN/OD 50 mm				TUB PE 100 Pn 10 bar DN/OD 50 mm				TUB PE 100 Pn 10 bar DN/OD 50 mm			
GERMIM ose MBUSHJE	-1.40	-1.40	-1.40	-1.38	-1.43	-1.40	-1.47	-1.40	-1.40	-1.42	-1.43	-1.40	-1.21	-1.40	-1.54	-1.40	-1.25	-1.23	-1.40	-1.30	-1.40	-1.40	-1.40	-1.40		
KUOTA E PROJEKTIT	159.56	161.89	162.80	163.36	163.71	163.96	163.98	164.16	164.12	163.75	163.61	163.51	163.29	162.79	162.40	161.24	161.62	161.69	162.04	163.17	163.94	161.11	160.21	160.43		
KUOTA E GERMIMIT	159.36	161.69	162.60	163.16	163.51	163.76	163.78	163.96	163.92	163.55	163.41	163.31	163.09	162.59	162.20	161.04	161.42	161.49	161.84	162.97	163.74	160.91	160.01	160.23		
KUOTA E TOKES	160.76	163.19	164.00	164.54	164.89	165.16	165.25	165.36	165.33	164.98	164.85	164.71	164.31	163.99	163.74	162.44	162.66	162.72	163.24	164.27	165.14	162.31	161.41	161.63		
DIST. PJESORE	24.13	0.87	8.84	11.64	1.24	21.27	2.50	22.70	2.30	25.00	9.37	7.13	8.50	19.79	5.21	15.47	9.53	1.93	8.84	8.47	5.76	13.51	11.49	7.43		
DIST. PROGRESIVE	0.00	24.00	29.52	38.36	50.00	72.50	75.00	97.70	100.00	125.00	134.37	141.50	150.00	169.79	175.00	190.47	200.00	201.93	210.77	219.24	225.00	238.51	250.00	257.43		
SHENIME																										

			STUDIO PROJEKTIM SUPERVISION KOLAUDIM TIRANE	
NDERTIMI I UJESJELLESIT TE FSHATRAVE LALEZ, BIZE, DRAÇ DHE SHETE NJESIA ADMINISTRATIVE ISHEM - BASHKIA DURRES			Inxh. Hidroteknik Msc.	Andrin KËRPAÇI
POROSITES: SH.A. UJESJELLES KANALIZIME DURRES			Inxh. Transp.	Laerta LIKO
EMERTIMI I FLETES			Arkit.	Joana GOLEMI
PROFILI GJATESOR I LINJES SE SHPERNDARJES LALEZ - BIZE DEG.10			Inxh. Hidroteknik	Eno KOSTA
FAZA	DATA	NR. FLETËS	Topograf	Servet VERÇANI
PR. ZBT.	05. 2015	99		


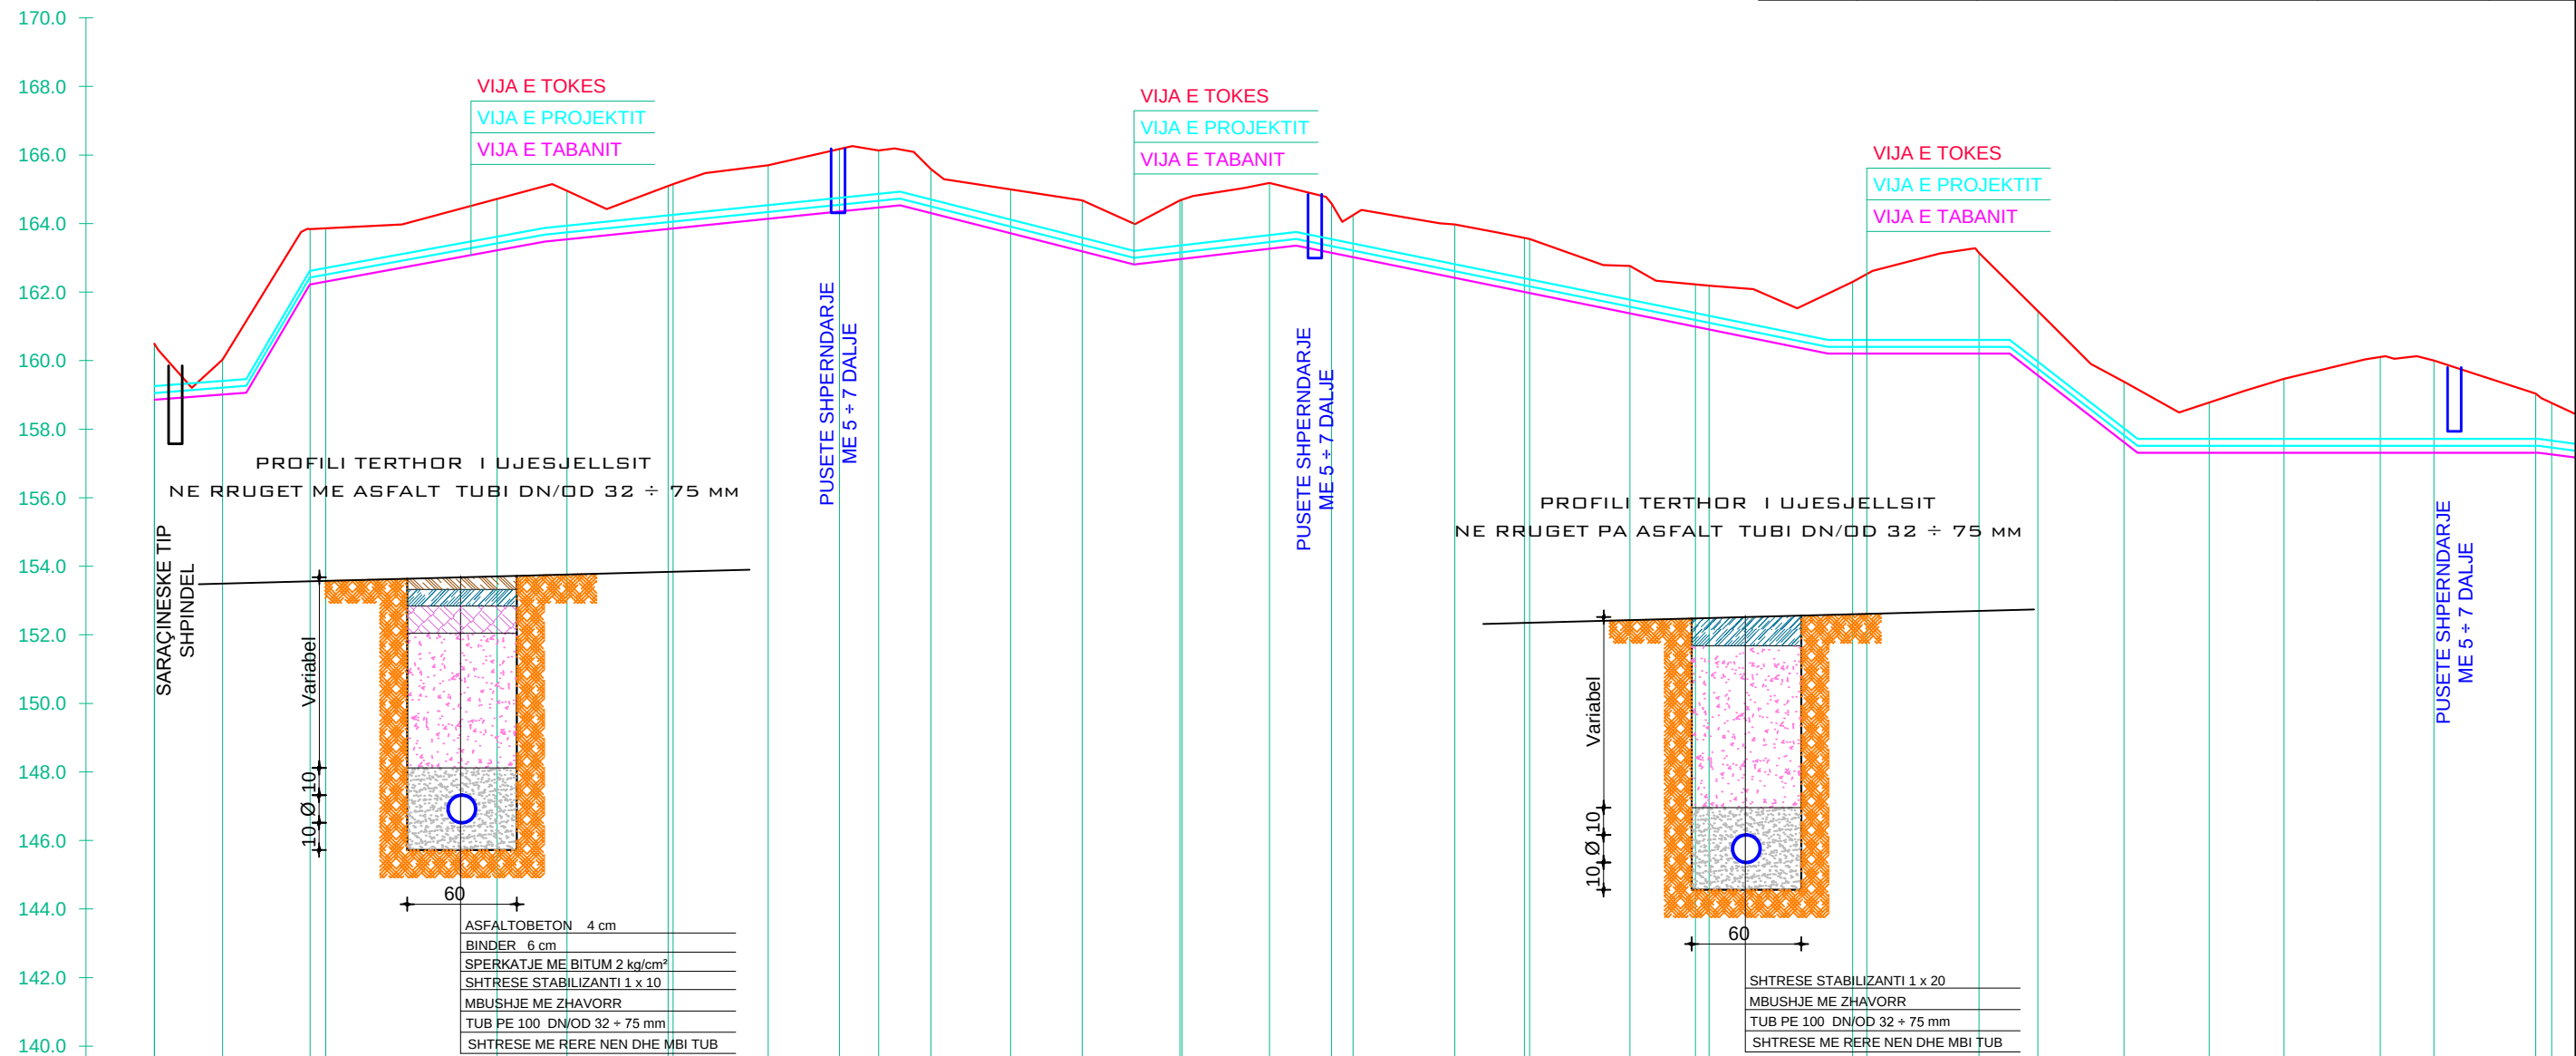



PJERRRESIA	L = 13.4 m i = 0.0155		L = 9.3 m i = 0.3396		L = 34.3 m i = 0.0365		L = 51.8 m i = 0.0203				L = 34.2 m i = -0.0506				L = 23.6 m i = 0.0234		L = 77.6 m i = -0.0406				L = 26.5 m i = 0.0000		L = 18.7 m i = -0.1547		L = 58.6 m i = 0.0000				
ELEMENTET HIDRAULIK	TUB PE 100 Pn 10 bar DN/OD 75 mm				TUB PE 100 Pn 10 bar DN/OD 75 mm				TUB PE 100 Pn 10 bar DN/OD 75 mm				TUB PE 100 Pn 10 bar DN/OD 75 mm				TUB PE 100 Pn 10 bar DN/OD 75 mm				TUB PE 100 Pn 10 bar DN/OD 75 mm				TUB PE 100 Pn 10 bar DN/OD 75 mm				
GERMIM ose MBUSHJE				-1.01																									

			STUDIO PROJEKTIM SUPERVISION KOLAUDIM TIRANE	
NDERTIMI I UJESJELLESIT TE FSHATRAVE LALEZ, BIZE, DRAÇ DHE SHETE NJESIA ADMINISTRATIVE ISHEM - BASHKIA DURRES			Inxh. Hidroteknik Msc.	Andrin KËRPAÇI
POROSITES: SH.A. UJESJELLES KANALIZIME DURRES			Inxh. Transp.	Laerta LIKO
EMERTIMI I FLETES			Arkit.	Joana GOLEMI
PROFILI GJATESOR I LINJES SE SHPERNDARJES LALEZ - BIZE DEG.10			Inxh. Hidroteknik	Eno KOSTA
FAZA	DATA	NR. FLETËS	Topograf	Servet VERÇANI
PR. ZBT.	05. 2015	100		

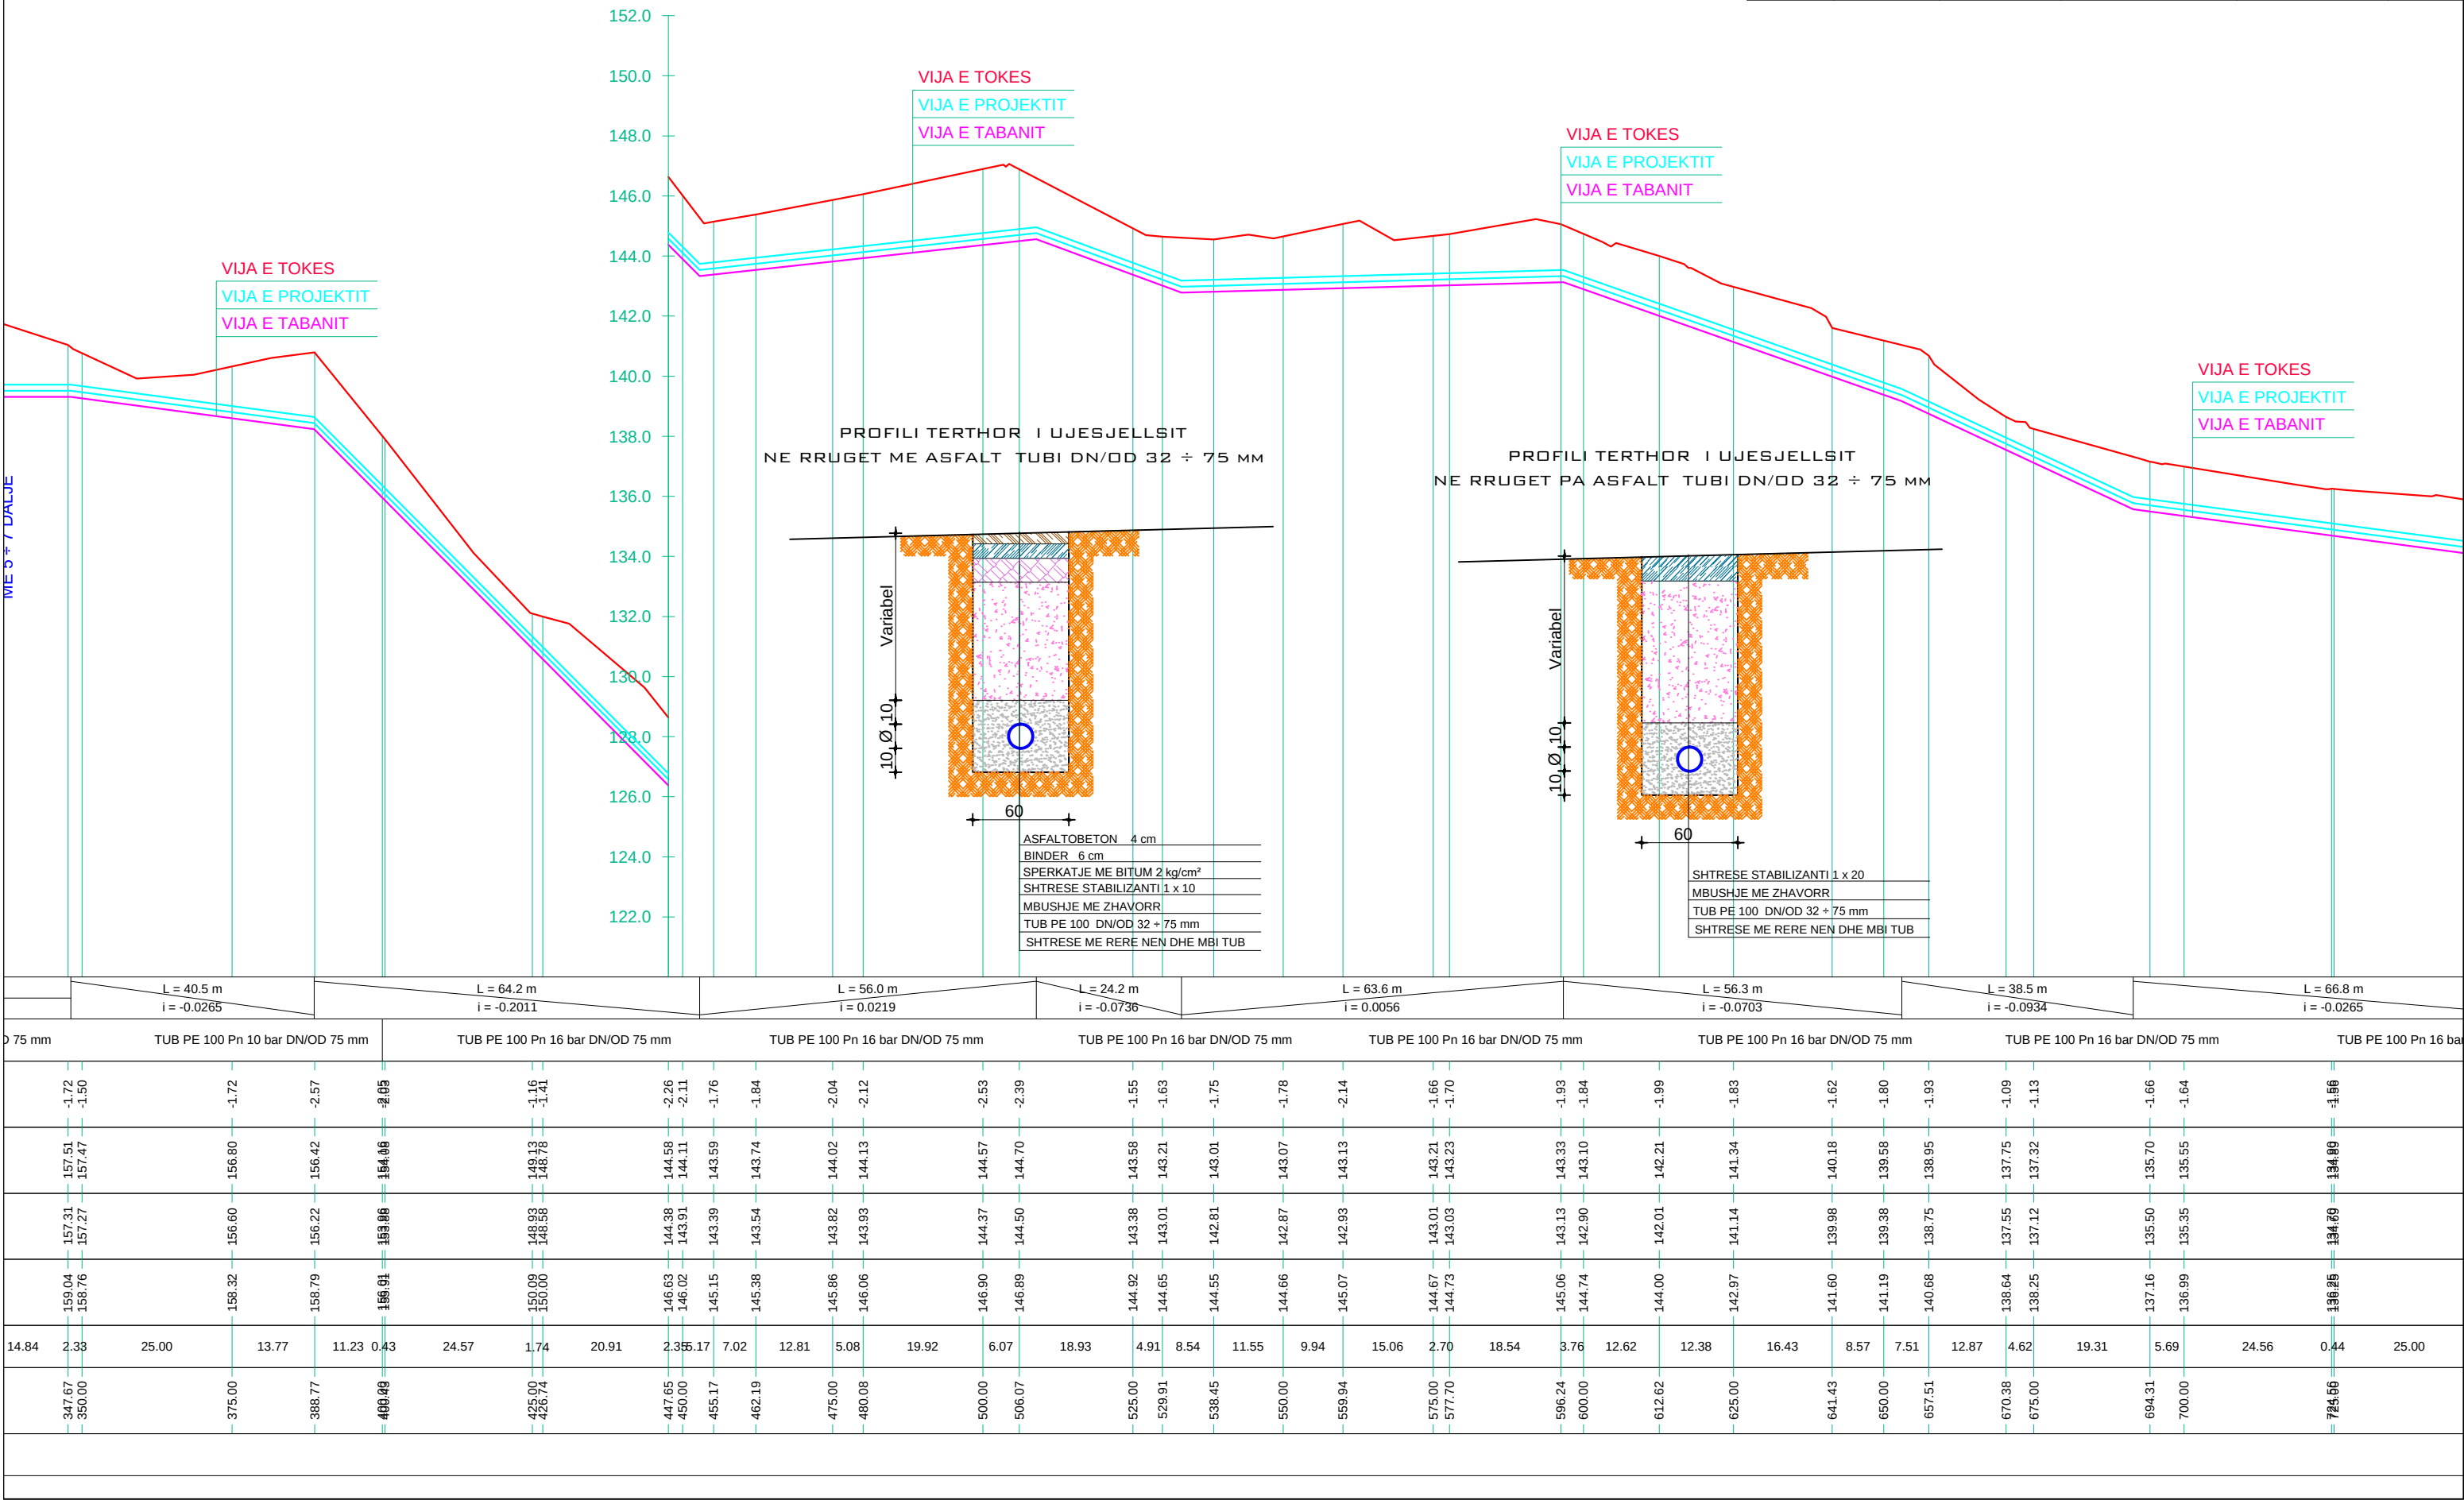


			STUDIO PROJEKTIM SUPERVISION KOLAUDIM TIRANE	
NDERTIMI I UJESJELLESIT TE FSHATRAVE LALEZ, BIZE, DRAÇ DHE SHETE NJESIA ADMINISTRATIVE ISHEM - BASHKIA DURRES			Inxh. Hidroteknik Msc.	Andrin KËRPAÇI
POROSITES: SH.A. UJESJELLES KANALIZIME DURRES			Inxh. Transp.	Laerta LIKO
EMERTIMI I FLETES			Arkit.	Joana GOLEMI
PROFILI GJATESOR I LINJES SE SHPERNDARJES LALEZ - BIZE DEG.10			Inxh. Hidroteknik	Eno KOSTA
FAZA	DATA	NR. FLETËS	Topograf	Servet VERÇANI
PR. ZBT.	05. 2015	101		

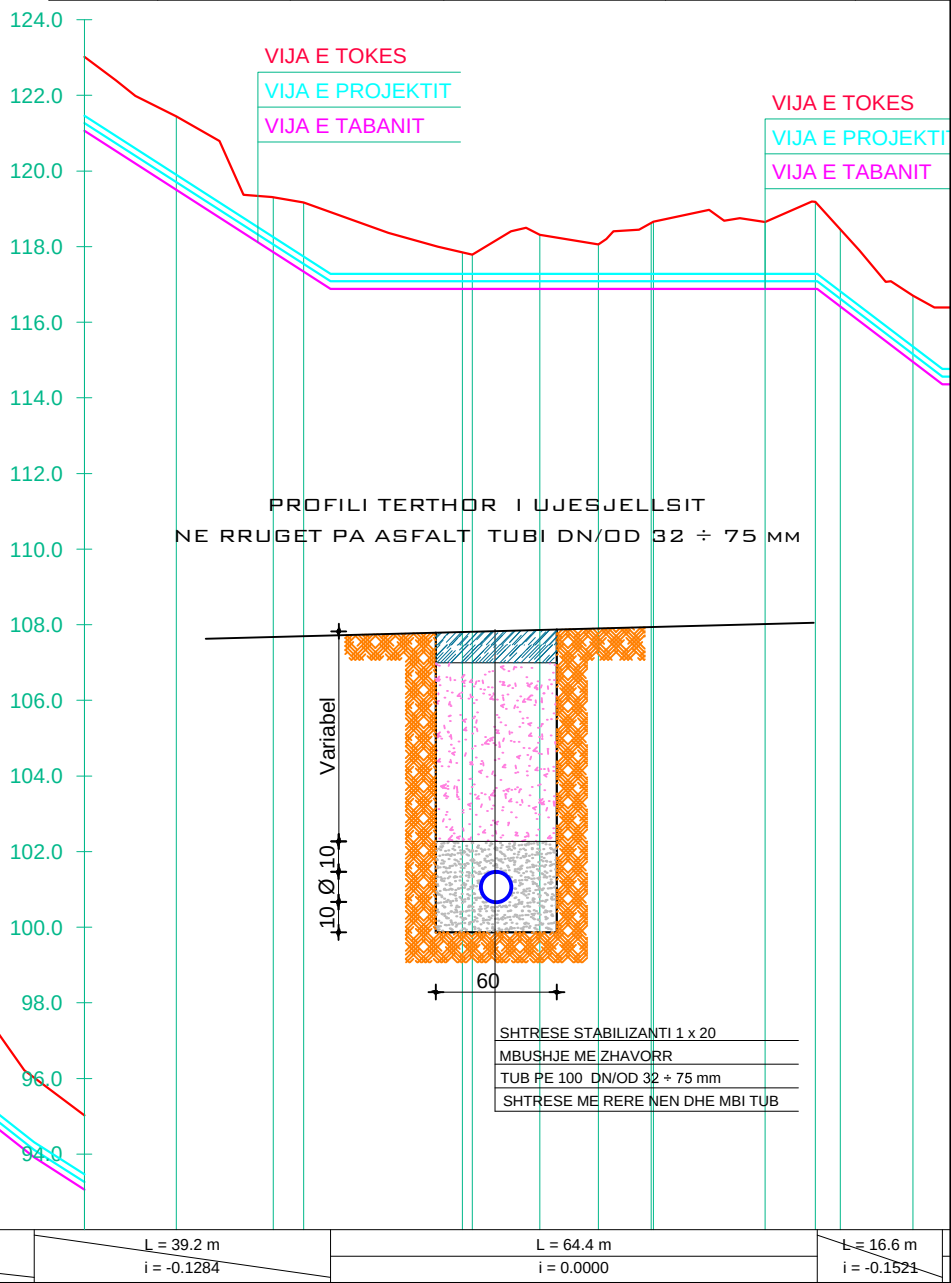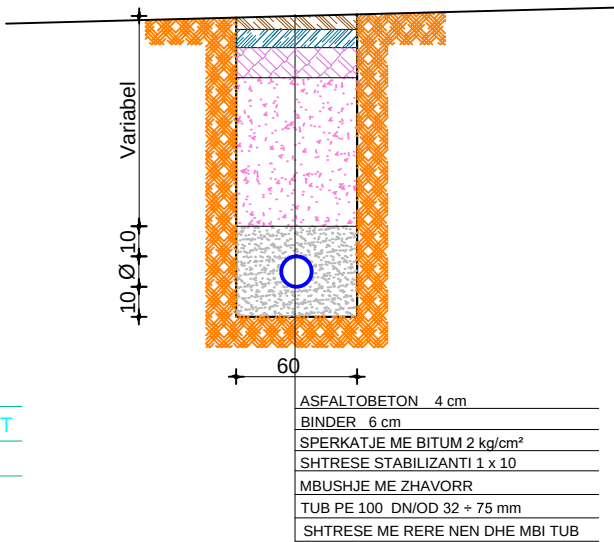[illegible]

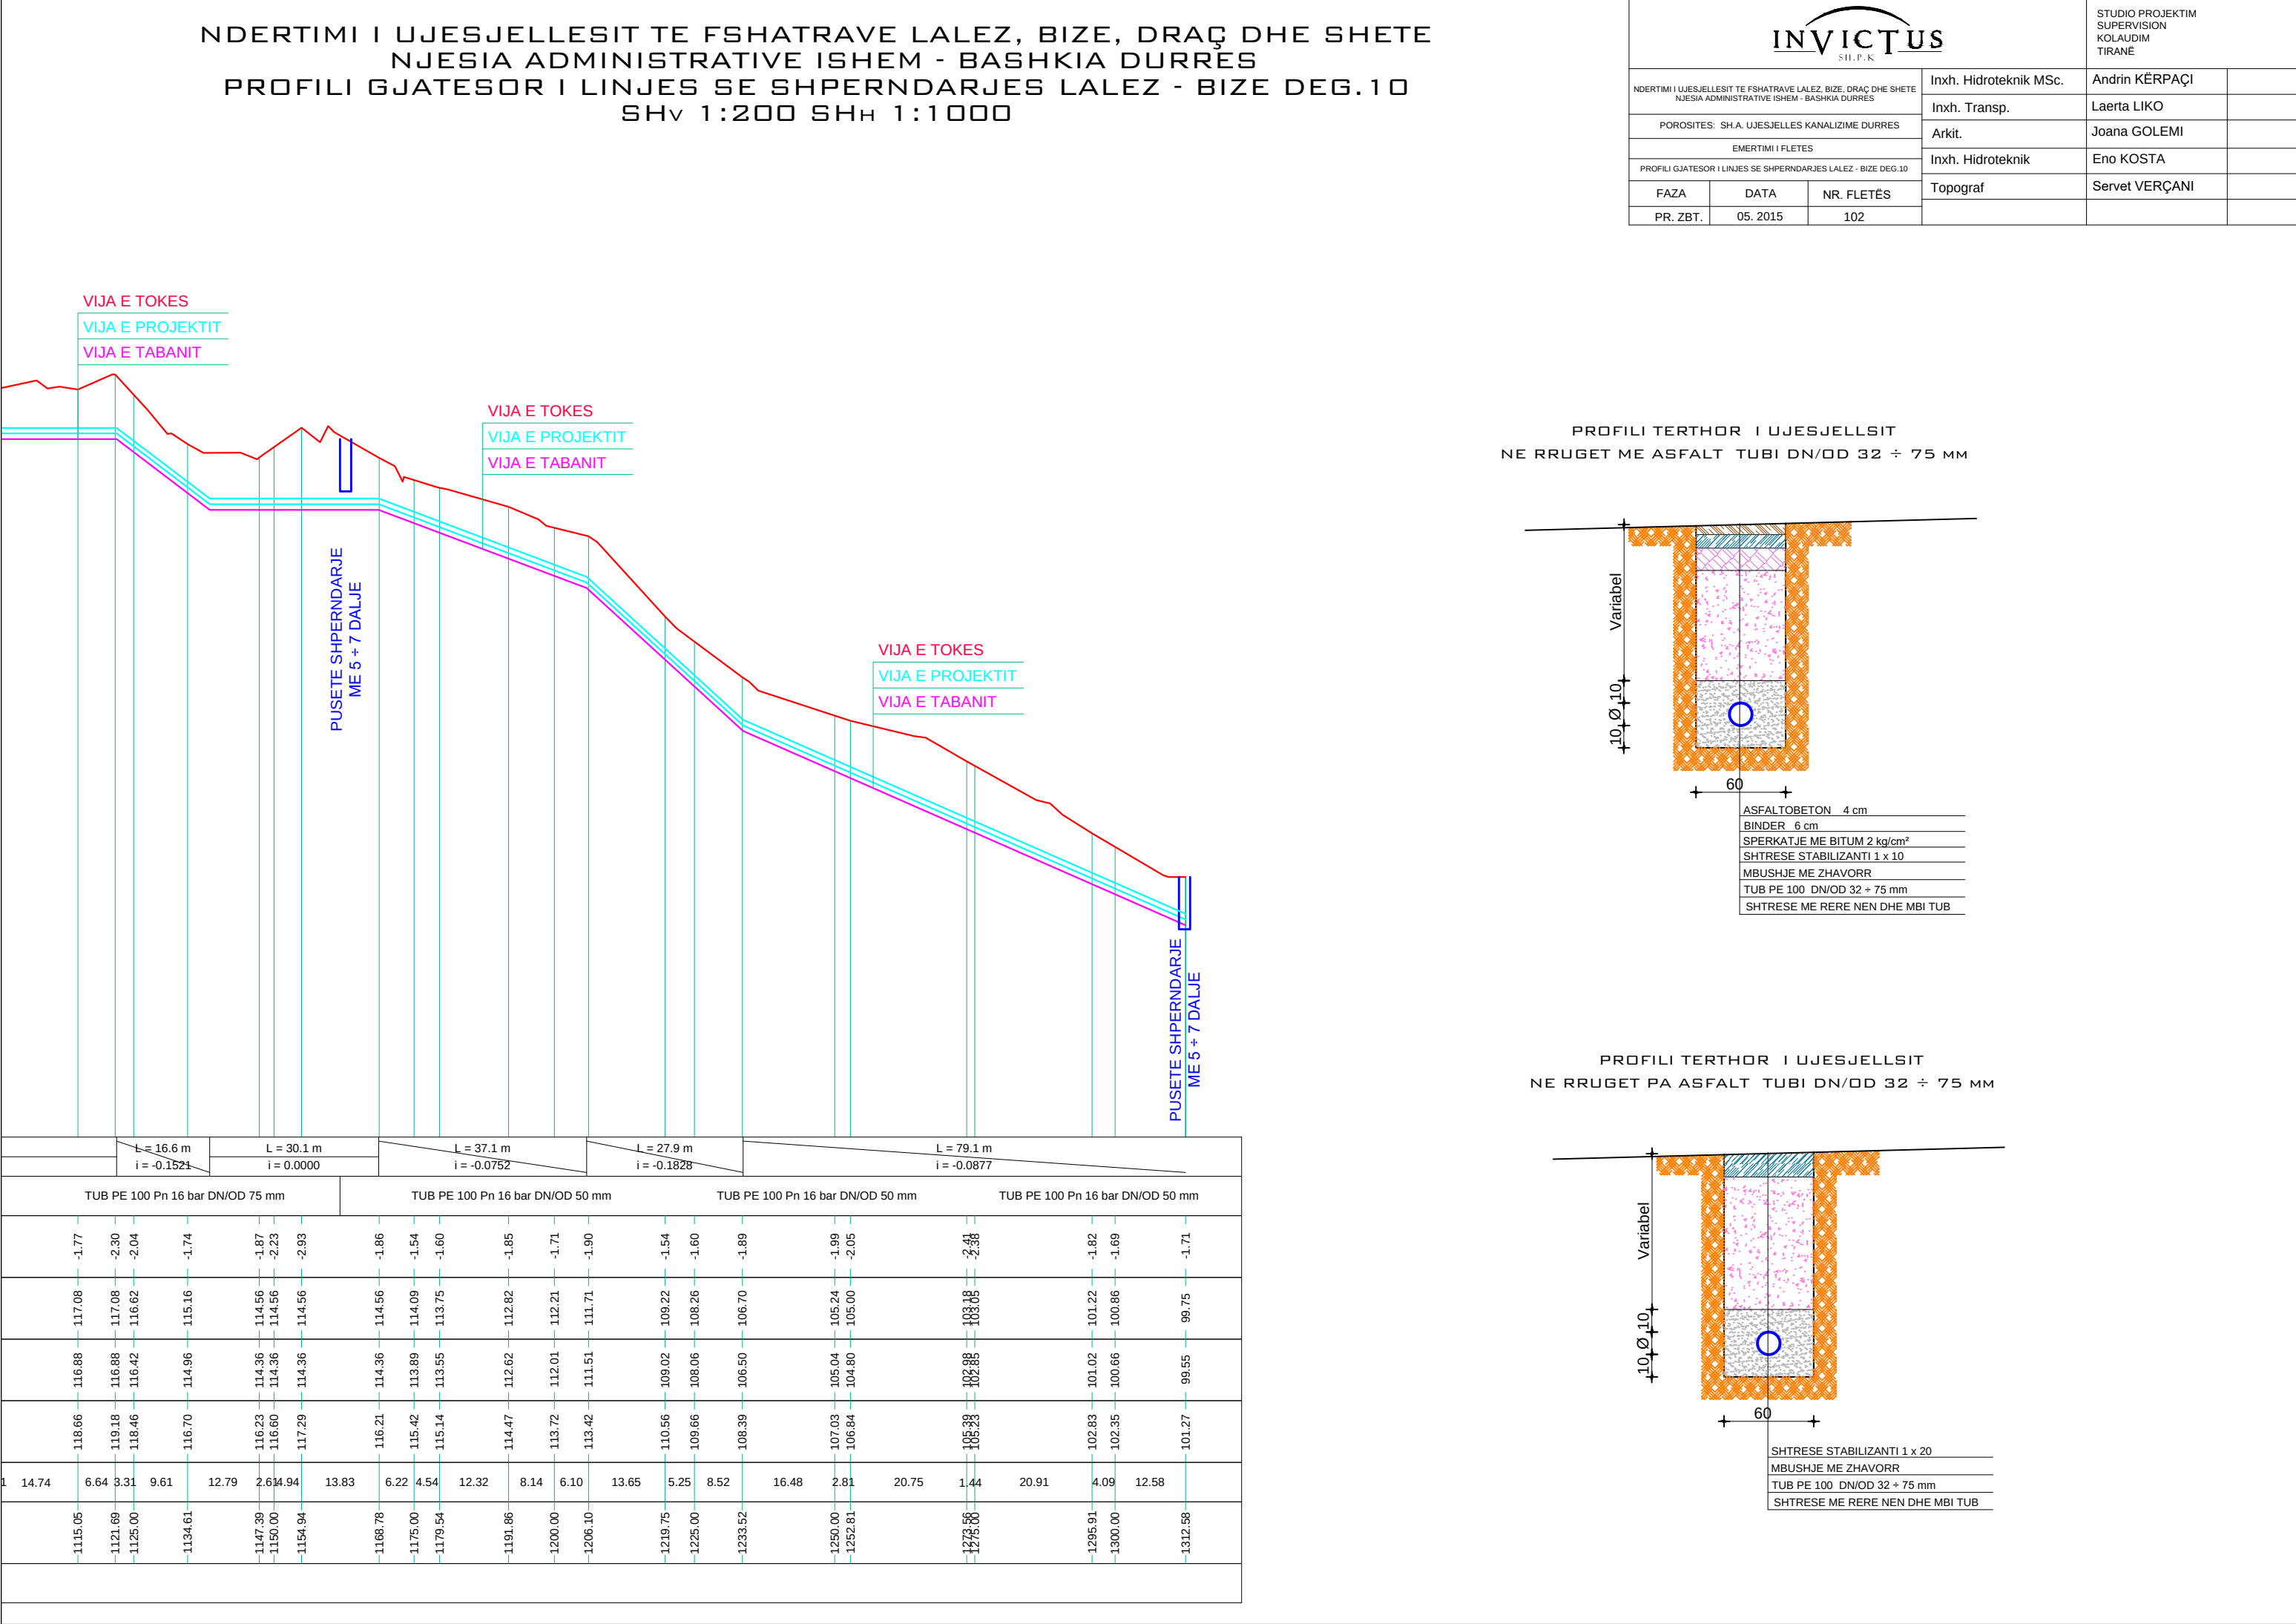


			STUDIO PROJEKTIM SUPERVISION KOLAUDIM TIRANE	
NDERTIMI I UJESJELLESIT TE FSHATRAVE LALEZ, BIZE, DRAÇ DHE SHETE NJESIA ADMINISTRATIVE ISHEM - BASHKIA DURRES			Inxh. Hidroteknik Msc.	Andrin KËRPAÇI
POROSITES: SH.A. UJESJELLES KANALIZIME DURRES			Inxh. Transp.	Laerta LIKO
EMERTIMI I FLETES			Arkit.	Joana GOLEMI
PROFILI GJATESOR I LINJES SE SHPERNDARJES LALEZ - BIZE DEG.10-1			Inxh. Hidroteknik	Eno KOSTA
FAZA	DATA	NR. FLETËS	Topograf	Servet VERÇANI
PR. ZBT.	05. 2015	103		

PROFILI TERTHOR I UJESJELLSIT
NE RRUGET PA ASFALT TUBI DN/OD 32 ÷ 75 MM

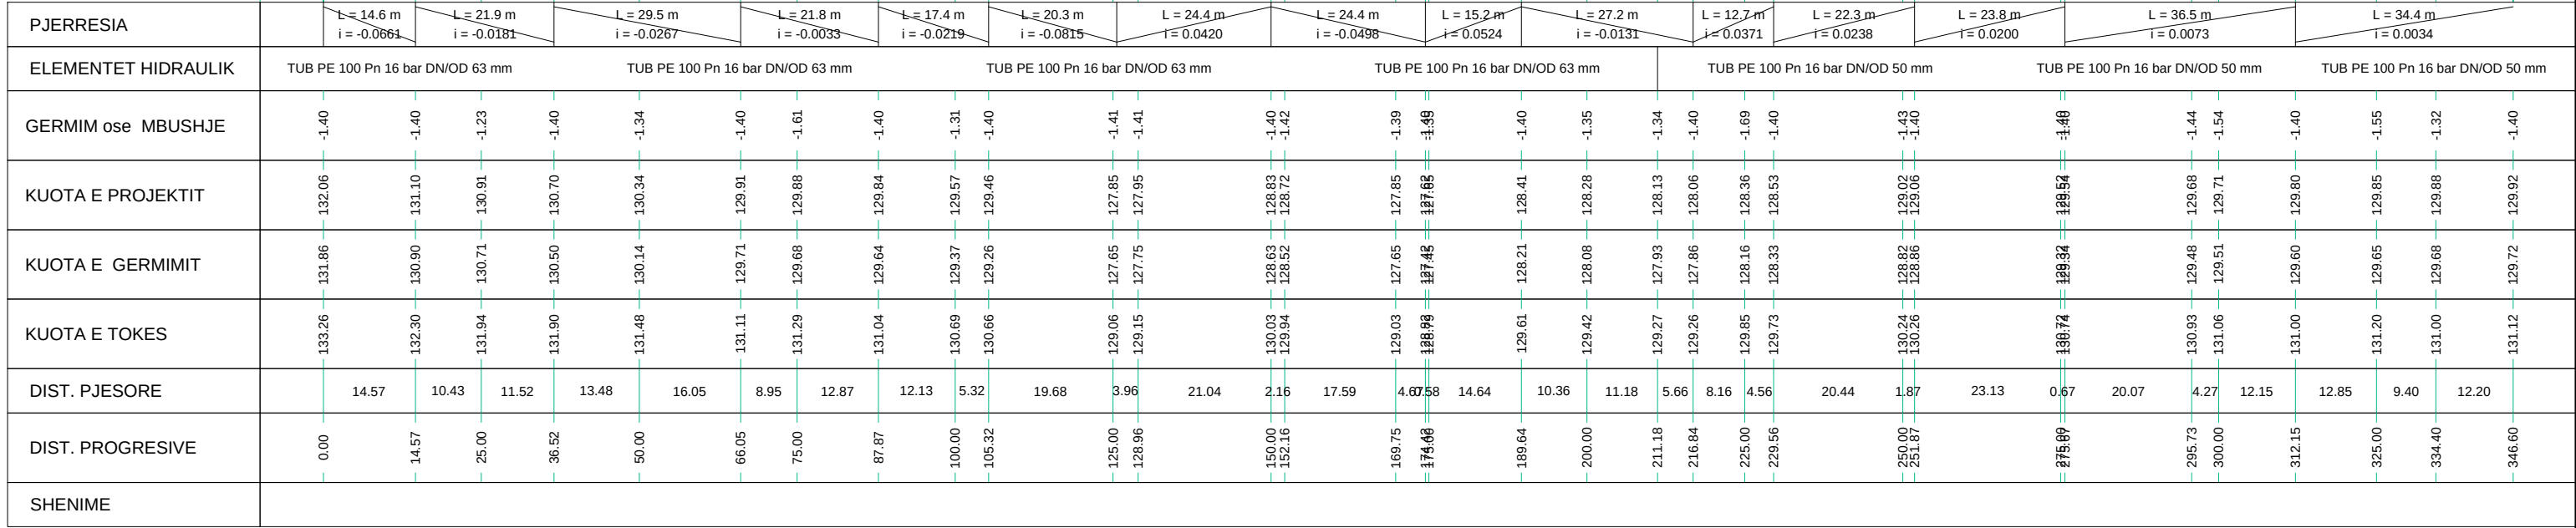

			STUDIO PROJEKTIM SUPERVISION KOLAUDIM TIRANË		
NDERTIMI I UJESJELLESIT TE FSHATRAVE LALEZ, BIZE, DRAC DHE SHETE NJESIA ADMINISTRATIVE ISHEM - BASHKIA DURRES			Inxh. Hidroteknik Msc.	Andrin KËRPAÇI	
POROSITES: S.H.A. UJESJELLES KANALIZIME DURRES			Inxh. Transp.	Laerta LIKO	
EMERTIMI I FLETES			Arkit.	Joana GOLEMI	
PROFILI GJATESOR I LINJES SE SHPERNDARJES LALEZ - BIZE DEG.11			Inxh. Hidroteknik	Eno KOSTA	
FAZA	DATA	NR. FLETËS	Topograf	Servet VERÇANI	
PR. ZBT.	05. 2015	104			

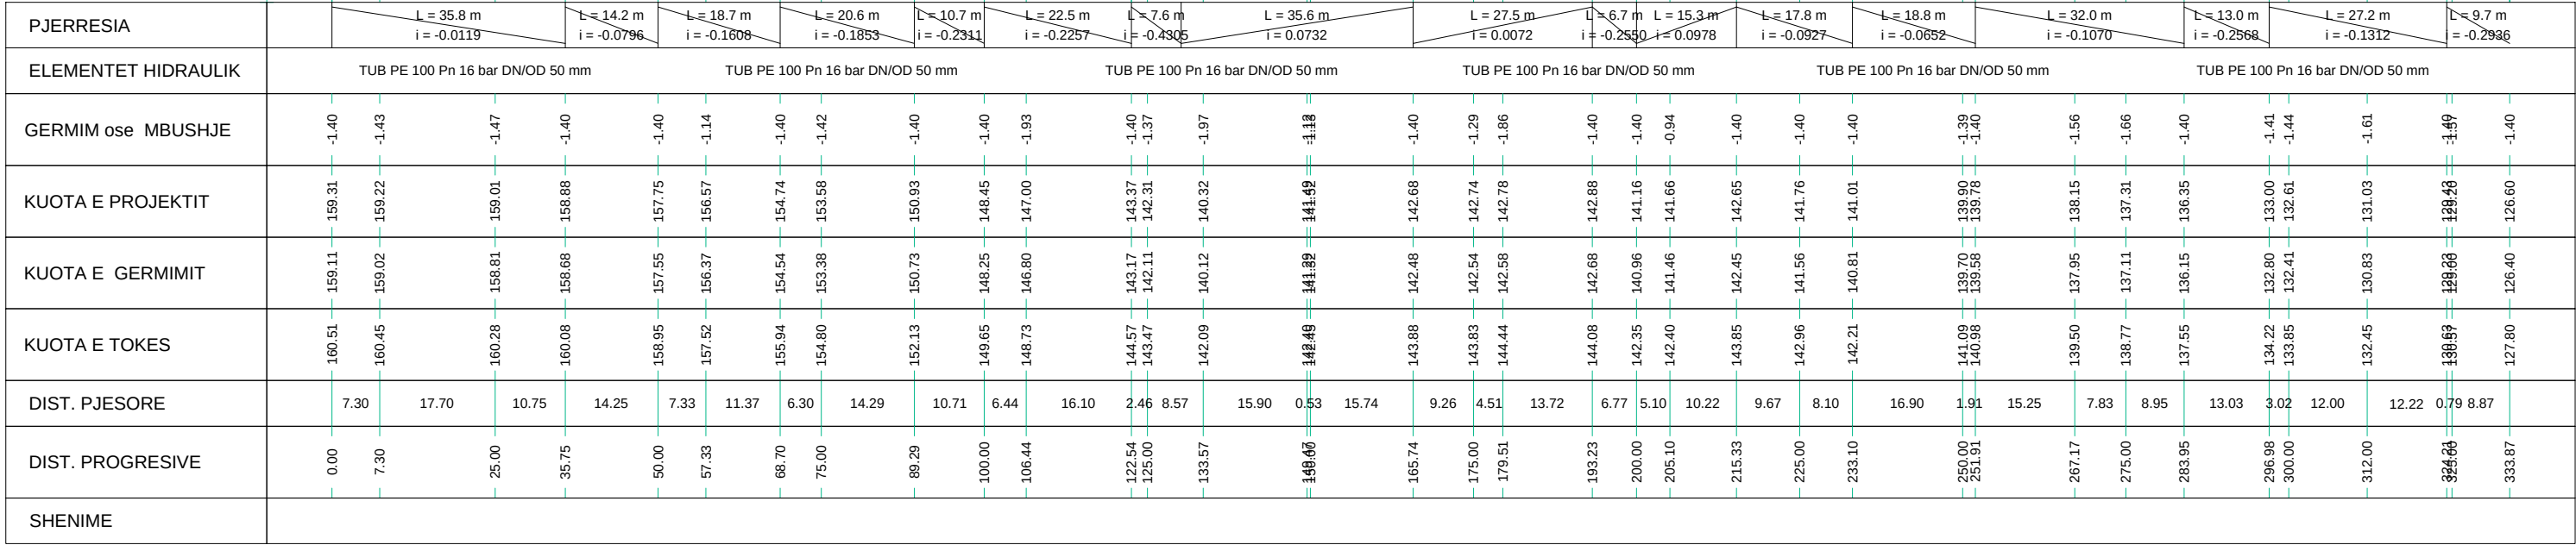


NDERTIMI I UJESJELLESIT TE FSHATRAVE LALEZ, BIZE, DRAÇ DHE SHETE
NJESIA ADMINISTRATIVE ISHEM - BASHKIA DURRËS
PLANIMETRIA E PERGJITHSHME E LINJAVE TE SHPERNDARJES DRAÇ



STUDIO PROJEKTIM
SUPERVISION
KOLAUDIM
TIRANË

NDERTIMI I UJESJELLESIT TE FSHATRAVE LALEZ, BIZE, DRAÇ DHE SHETE NJESIA ADMINISTRATIVE ISHEM - BASHKIA DURRËS			Inxh. Hidroteknik MSc.	Andrin KËRPAÇI	
POROSITES: SH.A. UJESJELLES KANALIZIME DURRES			Inxh. Transp.	Laerta LIKO	
EMERTIMI I FLETES			Arkit.	Joana GOLEMI	
PLANIMETRIA E PERGJITHSHME E LINJAVE TE SHPERNDARJES DRAÇ			Inxh. Hidroteknik	Eno KOSTA	
FAZA	DATA	NR. FLETËS	Topograf	Servet VERÇANI	
PR. ZBT.	05. 2015	105			

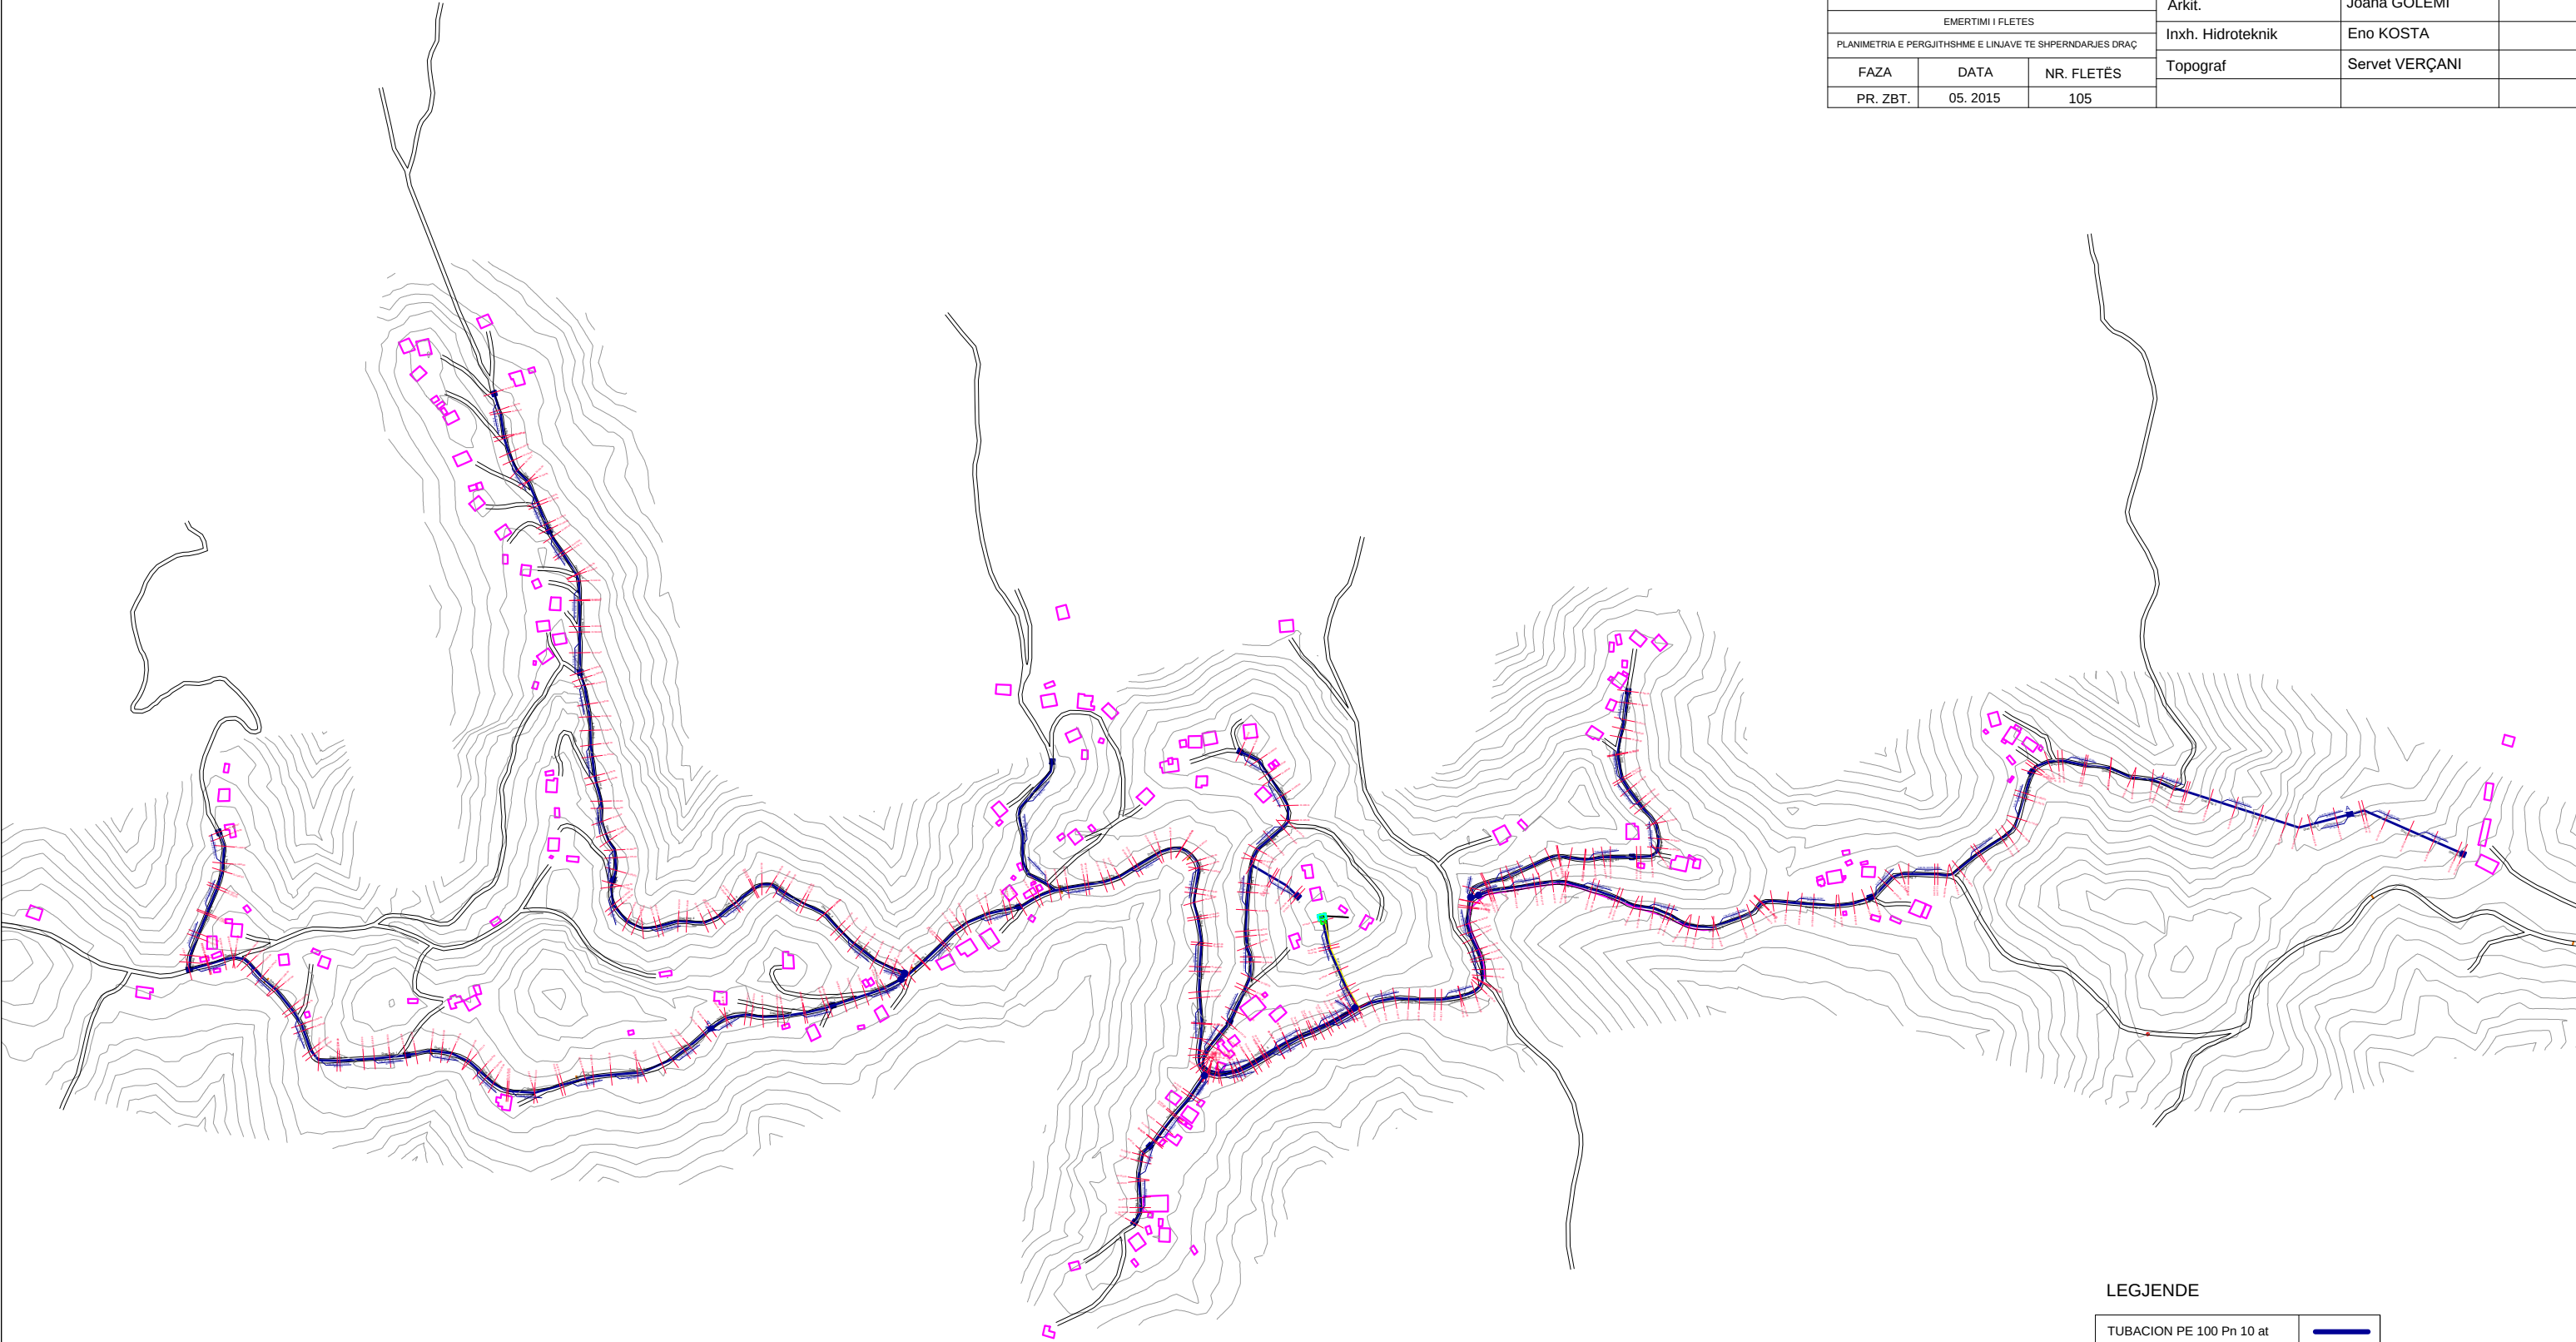

LEGJENDE


TUBACION PE 100 Pn 10 at	
GJURMA E RRUGES	
KANAL, PERRUA	
NDERTESA	
PUSETE MANOVRIMI	
SARÇINESKE SHPINDEL	
PUSETE MARRJE ME 5+7 DALJE	

NDERTIMI I UJESJELLESIT TE FSHATRAVE LALEZ, BIZE, DRAÇ DHE SHETE
NJESIA ADMINISTRATIVE ISHEM - BASHKIA DURRËS
PLANIMETRIA E LINJES SE SHPERNDARJES DRAÇ
SH 1:1000



STUDIO PROJEKTIM
SUPERVISION
KOLAUDIM
TIRANË

NDERTIMI I UJESJELLESIT TE FSHATRAVE LALEZ, BIZE, DRAÇ DHE SHETE NJESIA ADMINISTRATIVE ISHEM - BASHKIA DURRËS			Inxh. Hidroteknik MSc.	Andrin KËRPAÇI	
POROSITES: SH.A. UJESJELLES KANALIZIME DURRËS			Inxh. Transp.	Laerta LIKO	
EMERTIMI I FLETES			Arkit.	Joana GOLEMI	
PLANIMETRIA E LINJES SE SHPERNDARJES DRAÇ			Inxh. Hidroteknik	Eno KOSTA	
FAZA	DATA	NR. FLETËS	Topograf	Servet VERÇANI	
PR. ZBT.	05. 2015	106			

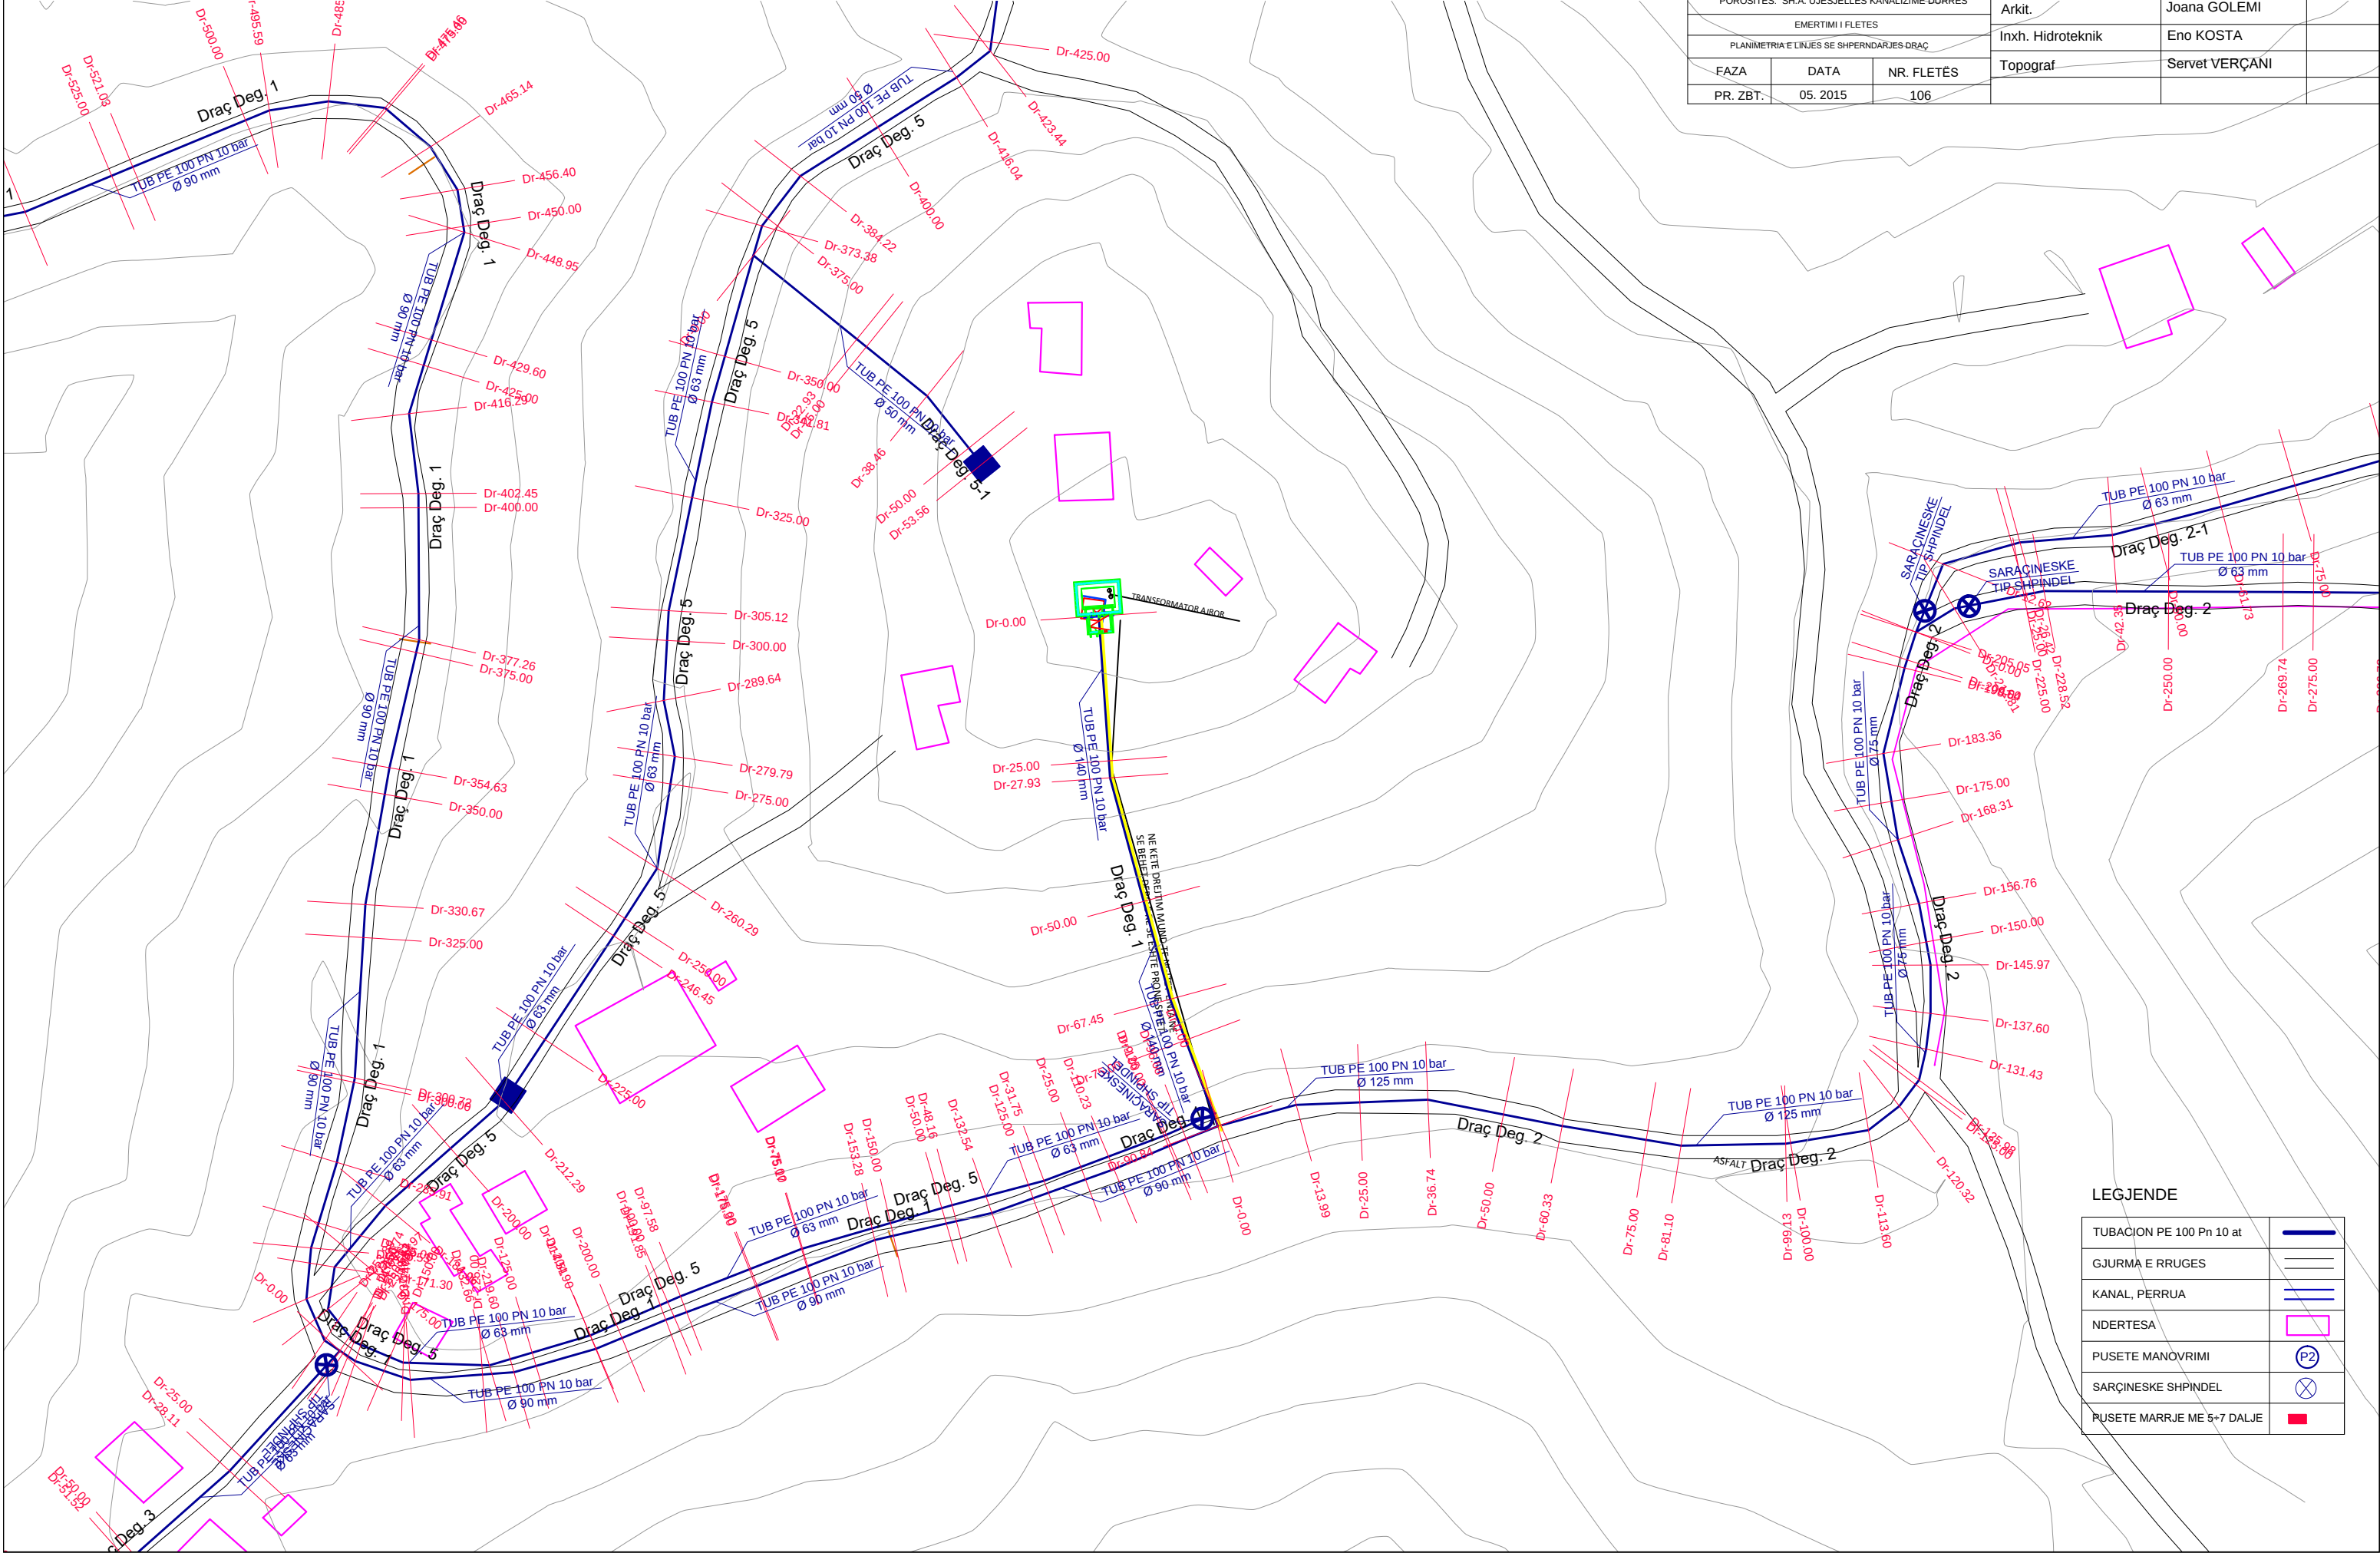

LEGJENDE


TUBACION PE 100 Pn 10 at	
GJURMA E RRUGES	
KANAL, PERRUA	
NDERTESA	
PUSETE MANOVRIMI	
SARÇINESKE SHPINDEL	
PUSETE MARRJE ME 5+7 DALJE	

NDERTIMI I UJESJELLESIT TE FSHATRAVE LALEZ, BIZE, DRAÇ DHE SHETE
NJESIA ADMINISTRATIVE ISHEM - BASHKIA DURRËS
PLANIMETRIA E LINJES SE SHPERNDARJES DRAÇ
SH 1:1000



STUDIO PROJEKTIM
SUPERVISION
KOLAUDIM
TIRANË

NDERTIMI I UJESJELLESIT TE FSHATRAVE LALEZ, BIZE, DRAÇ DHE SHETE NJESIA ADMINISTRATIVE ISHEM - BASHKIA DURRËS			Inxh. Hidroteknik MSc.	Andrin KËRPAÇI	
POROSITES: SH.A. UJESJELLES KANALIZIME DURRES			Inxh. Transp.	Laerta LIKO	
EMERTIMI I FLETES			Arkit.	Joana GOLEMI	
PLANIMETRIA E LINJES SE SHPERNDARJES DRAÇ			Inxh. Hidroteknik	Eno KOSTA	
FAZA	DATA	NR. FLETËS	Topograf	Servet VERÇANI	
PR. ZBT.	05. 2015	107			

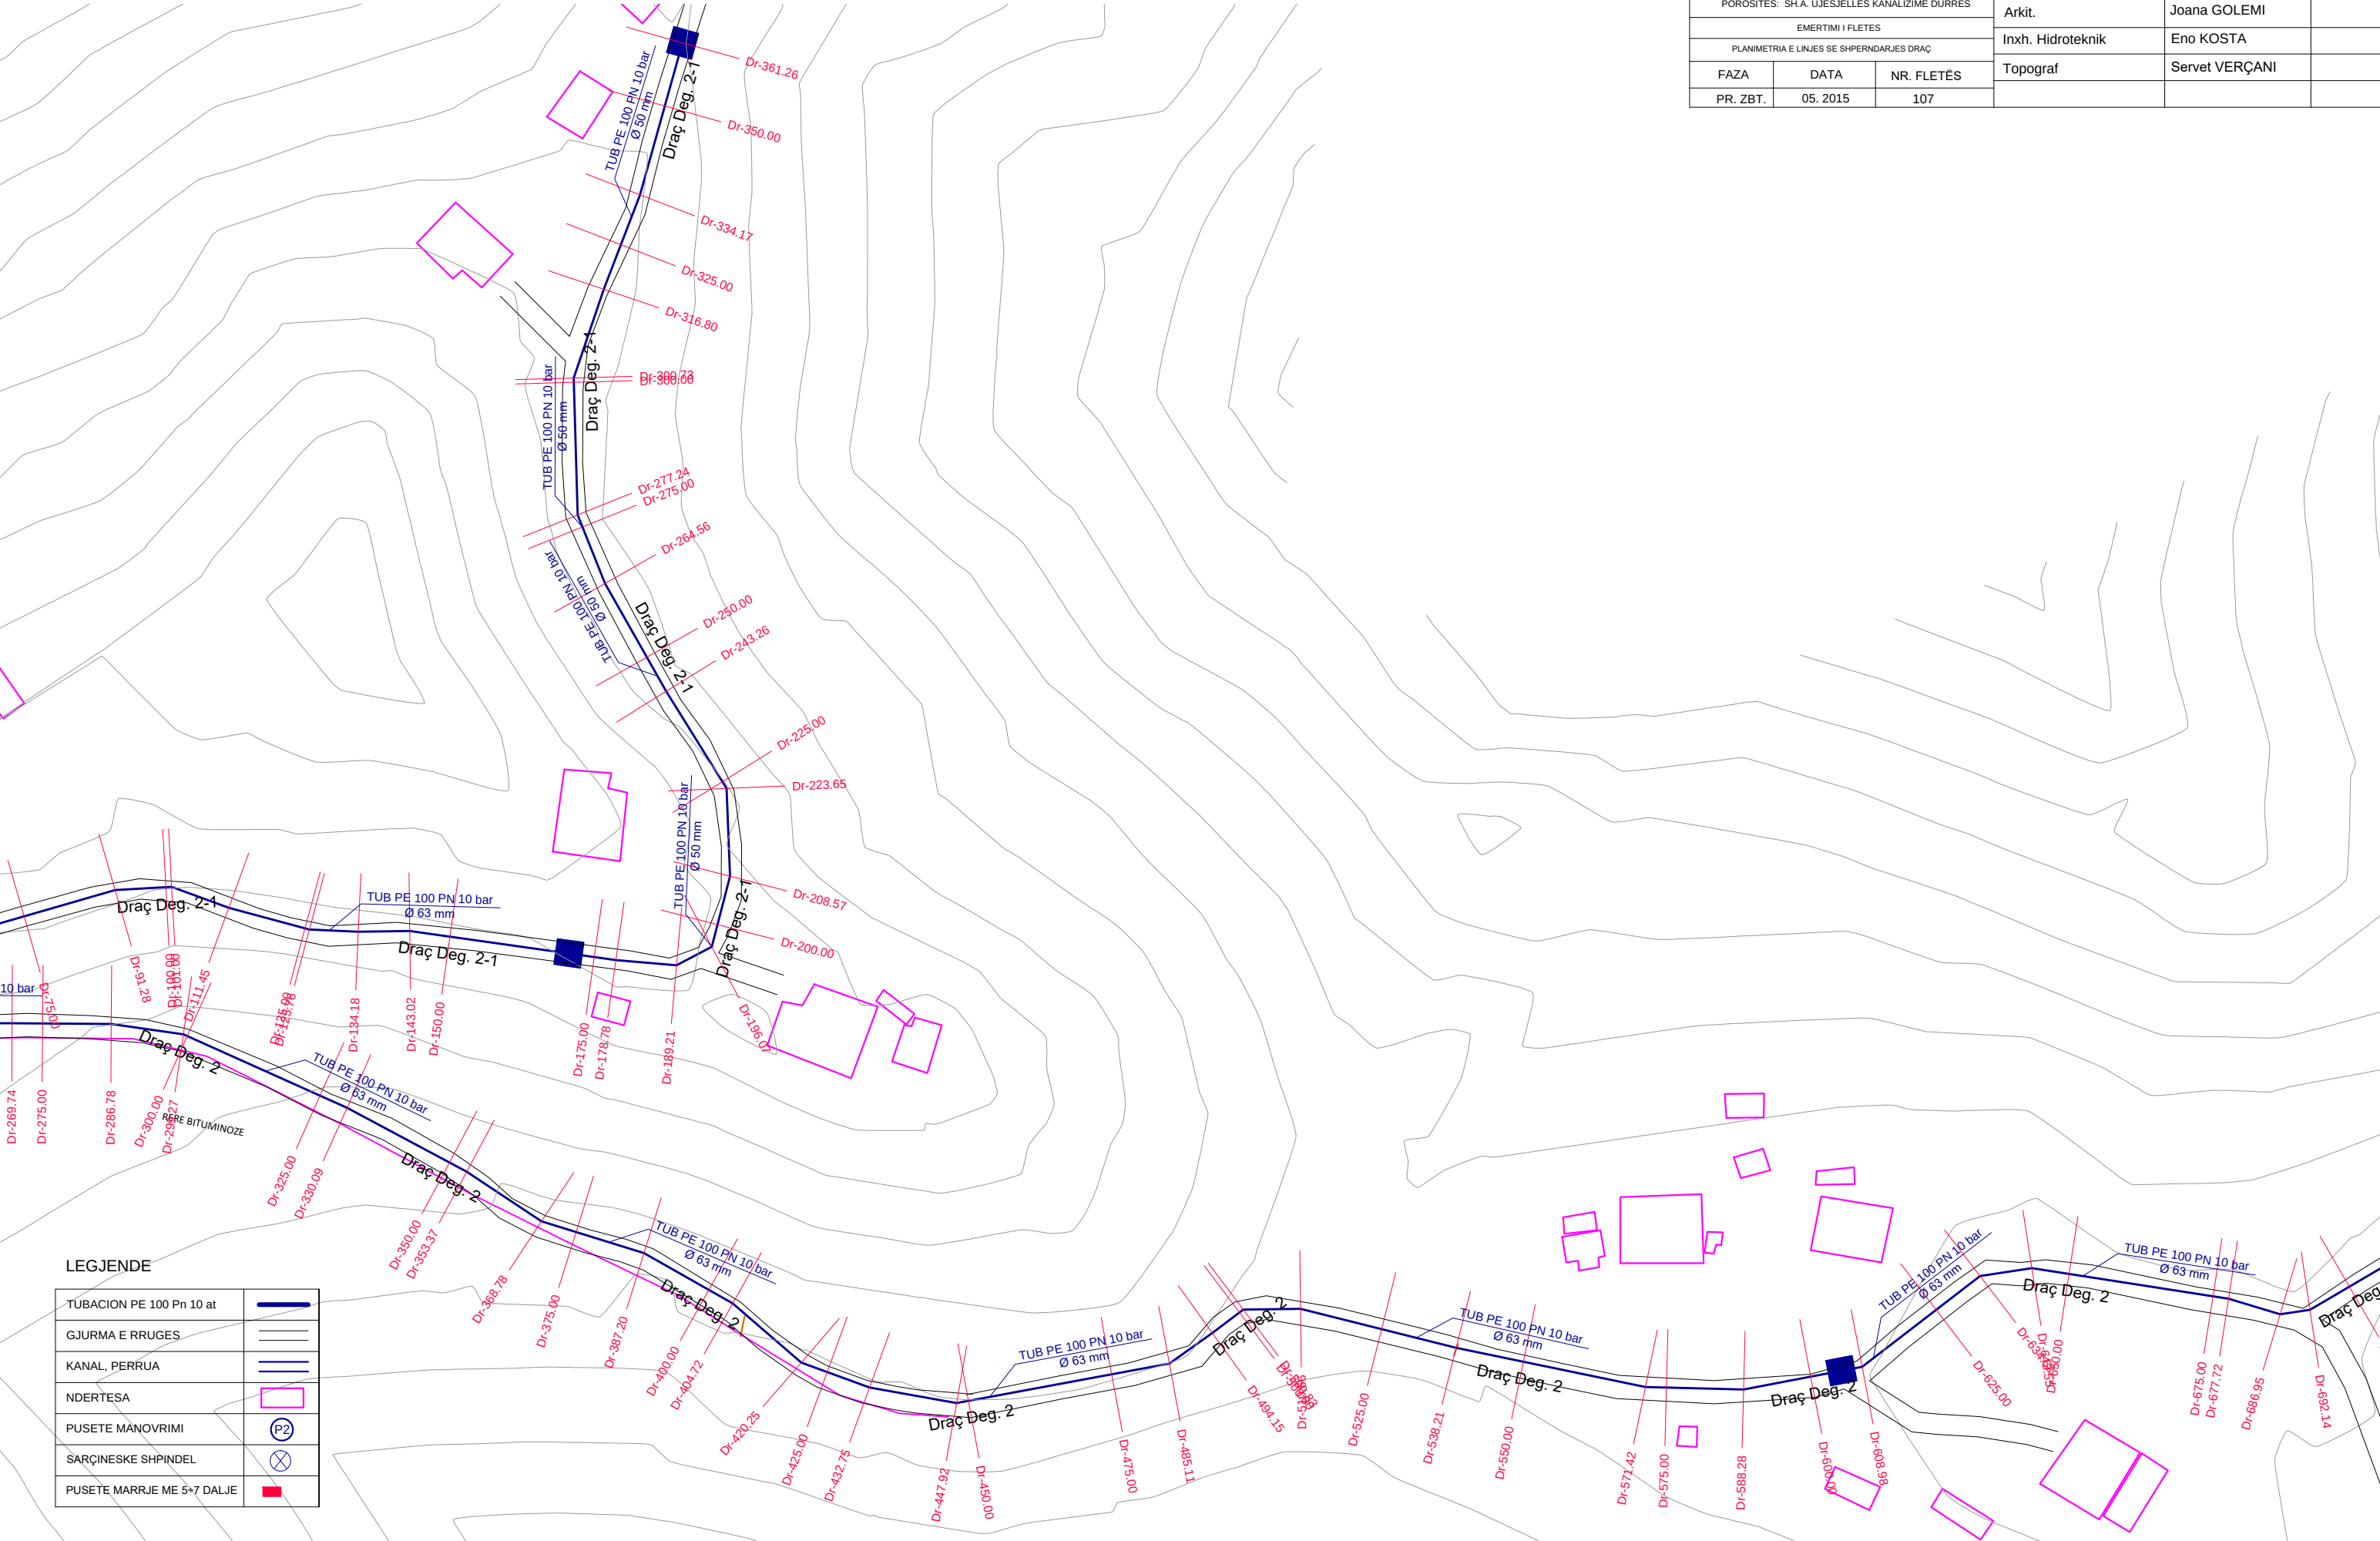

LEGJENDE


TUBACION PE 100 PN 10 at	
GJURMA E RRUGES	
KANAL, PERRUA	
NDERTESA	
PUSETE MANOVRIMI	
SARÇINESKE SHPINDEL	
PUSETE MARRJE ME 5*7 DALJE	

NDERTIMI I UJESJELLESIT TE FSHATRAVE LALEZ, BIZE, DRAÇ DHE SHETE
NJESIA ADMINISTRATIVE ISHEM - BASHKIA DURRËS
PLANIMETRIA E LINJES SE SHPERNDARJES DRAÇ
SH 1:1000



STUDIO PROJEKTIM
SUPERVISION
KOLAUDIM
TIRANË

NDERTIMI I UJESJELLESIT TE FSHATRAVE LALEZ, BIZE, DRAÇ DHE SHETE NJESIA ADMINISTRATIVE ISHEM - BASHKIA DURRËS			Inxh. Hidroteknik MSc.	Andrin KËRPAÇI	
POROSITES: SH.A. UJESJELLES KANALIZIME DURRES			Inxh. Transp.	Laerta LIKO	
EMERTIMI I FLETES			Arkit.	Joana GOLEMI	
PLANIMETRIA E LINJES SE SHPERNDARJES DRAÇ			Inxh. Hidroteknik	Eno KOSTA	
FAZA	DATA	NR. FLETËS	Topograf	Servet VERÇANI	
PR. ZBT.	05. 2015	108			

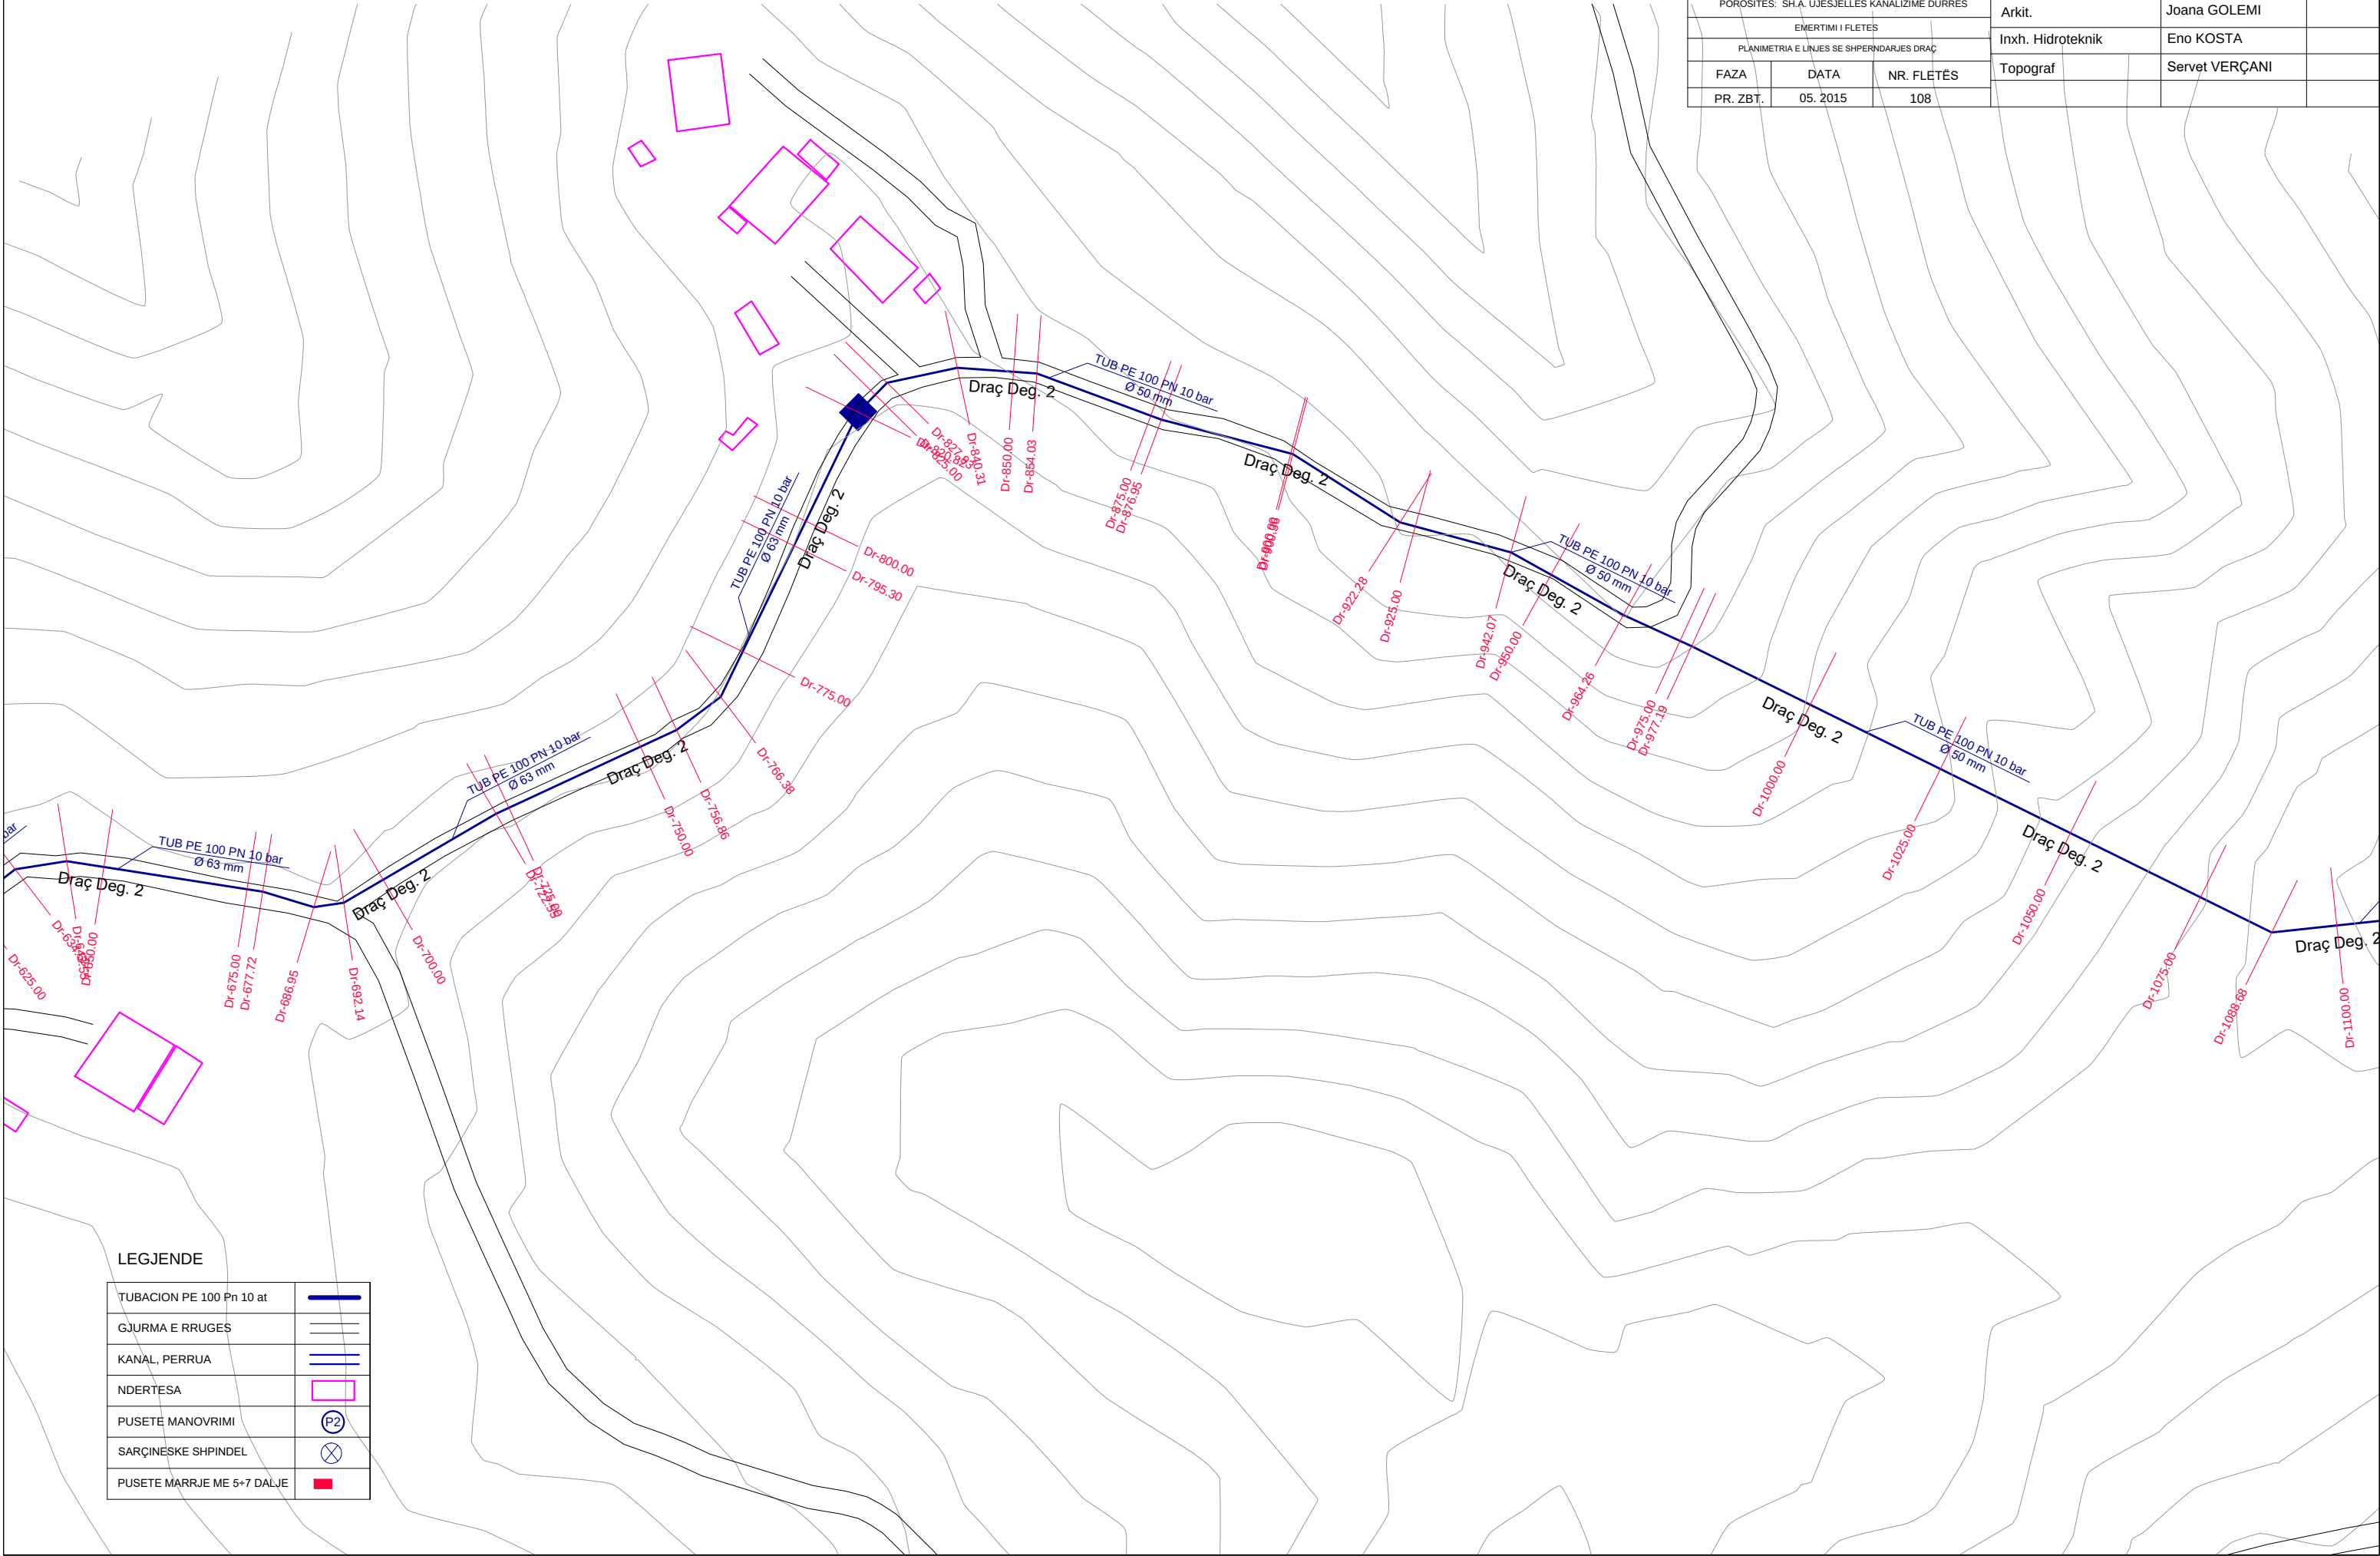

LEGJENDE


TUBACION PE 100 Pn 10 at	
GJURMA E RRUGES	
KANAL, PERRUA	
NDERTESA	
PUSETE MANOVRIMI	
SARÇINESKE SHPINDEL	
PUSETE MARRJE ME 5+7 DALJE	

NDERTIMI I UJESJELLESIT TE FSHATRAVE LALEZ, BIZE, DRAÇ DHE SHETE
NJESIA ADMINISTRATIVE ISHEM - BASHKIA DURRËS
PLANIMETRIA E LINJES SE SHPERNDARJES DRAÇ
SH 1:1000



STUDIO PROJEKTIM
SUPERVISION
KOLAUDIM
TIRANË

NDERTIMI I UJESJELLESIT TE FSHATRAVE LALEZ, BIZE, DRAÇ DHE SHETE NJESIA ADMINISTRATIVE ISHEM - BASHKIA DURRËS			Inxh. Hidroteknik MSc.	Andrin KËRPAÇI	
POROSITES: SH.A. UJESJELLES KANALIZIME DURRES			Inxh. Transp.	Laerta LIKO	
EMERTIMI I FLETES			Arkit.	Joana GOLEMI	
PLANIMETRIA E LINJES SE SHPERNDARJES DRAÇ			Inxh. Hidroteknik	Eno KOSTA	
FAZA	DATA	NR. FLETËS	Topograf	Servet VERÇANI	
PR. ZBT.	05. 2015	109			

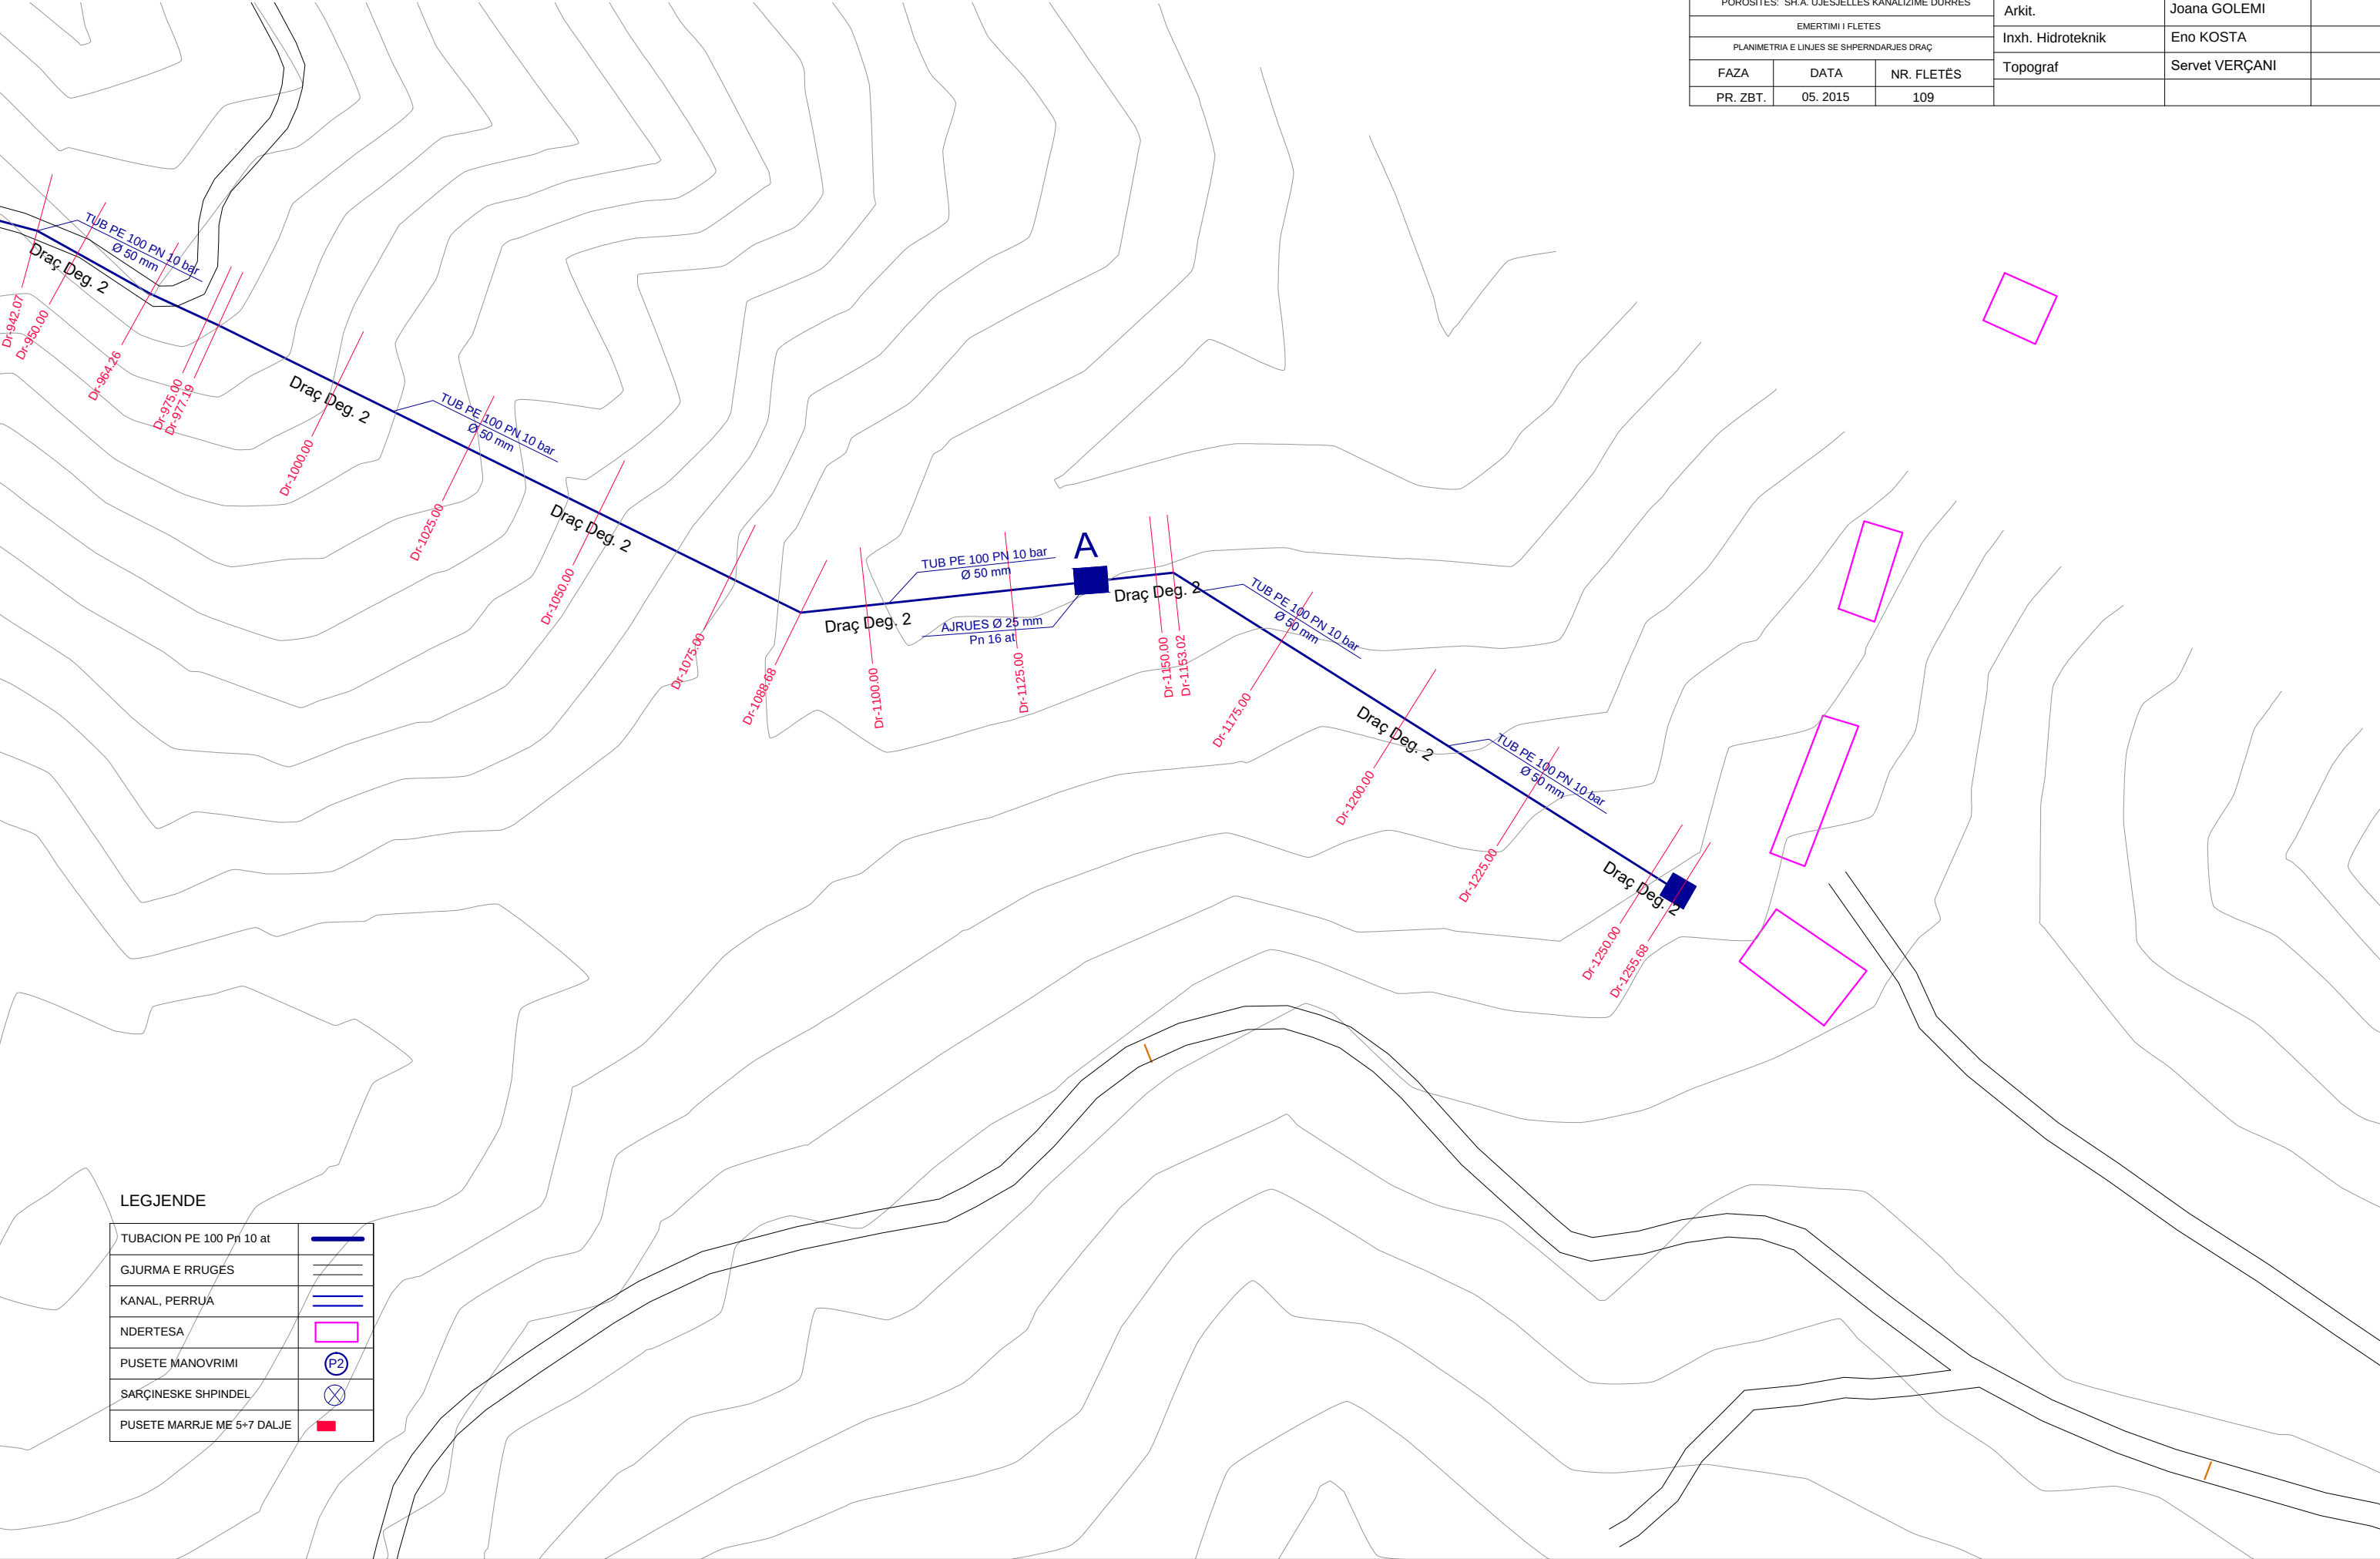

LEGJENDE


TUBACION PE 100 Pn 10 at	
GJURMA E RRUGES	
KANAL, PERRUA	
NDERTESA	
PUSETE MANOVRIMI	
SARÇINESKE SHPINDEL	
PUSETE MARRJE ME 5+7 DALJE	

NDERTIMI I UJESJELLESIT TE FSHATRAVE LALEZ, BIZE, DRAÇ DHE SHETE
NJESIA ADMINISTRATIVE ISHEM - BASHKIA DURRËS
PLANIMETRIA E LINJES SE SHPERNDARJES DRAÇ
SH 1:1000



STUDIO PROJEKTIM
SUPERVISION
KOLAUDIM
TIRANË

NDERTIMI I UJESJELLESIT TE FSHATRAVE LALEZ, BIZE, DRAÇ DHE SHETE NJESIA ADMINISTRATIVE ISHEM - BASHKIA DURRËS			Inxh. Hidroteknik MSC.	Andrin KËRPAÇI	
POROSITES: SH.A. UJESJELLES KANALIZIME DURRËS			Inxh. Transp.	Laerta LIKO	
EMERTIMI I FLETES			Arkit.	Joana GOLEMI	
PLANIMETRIA E LINJES SE SHPERNDARJES DRAÇ			Inxh. Hidroteknik	Eno KOSTA	
FAZA	DATA	NR. FLETËS	Topograf	Servet VERÇANI	
PR. ZBT.	05. 2015	110			

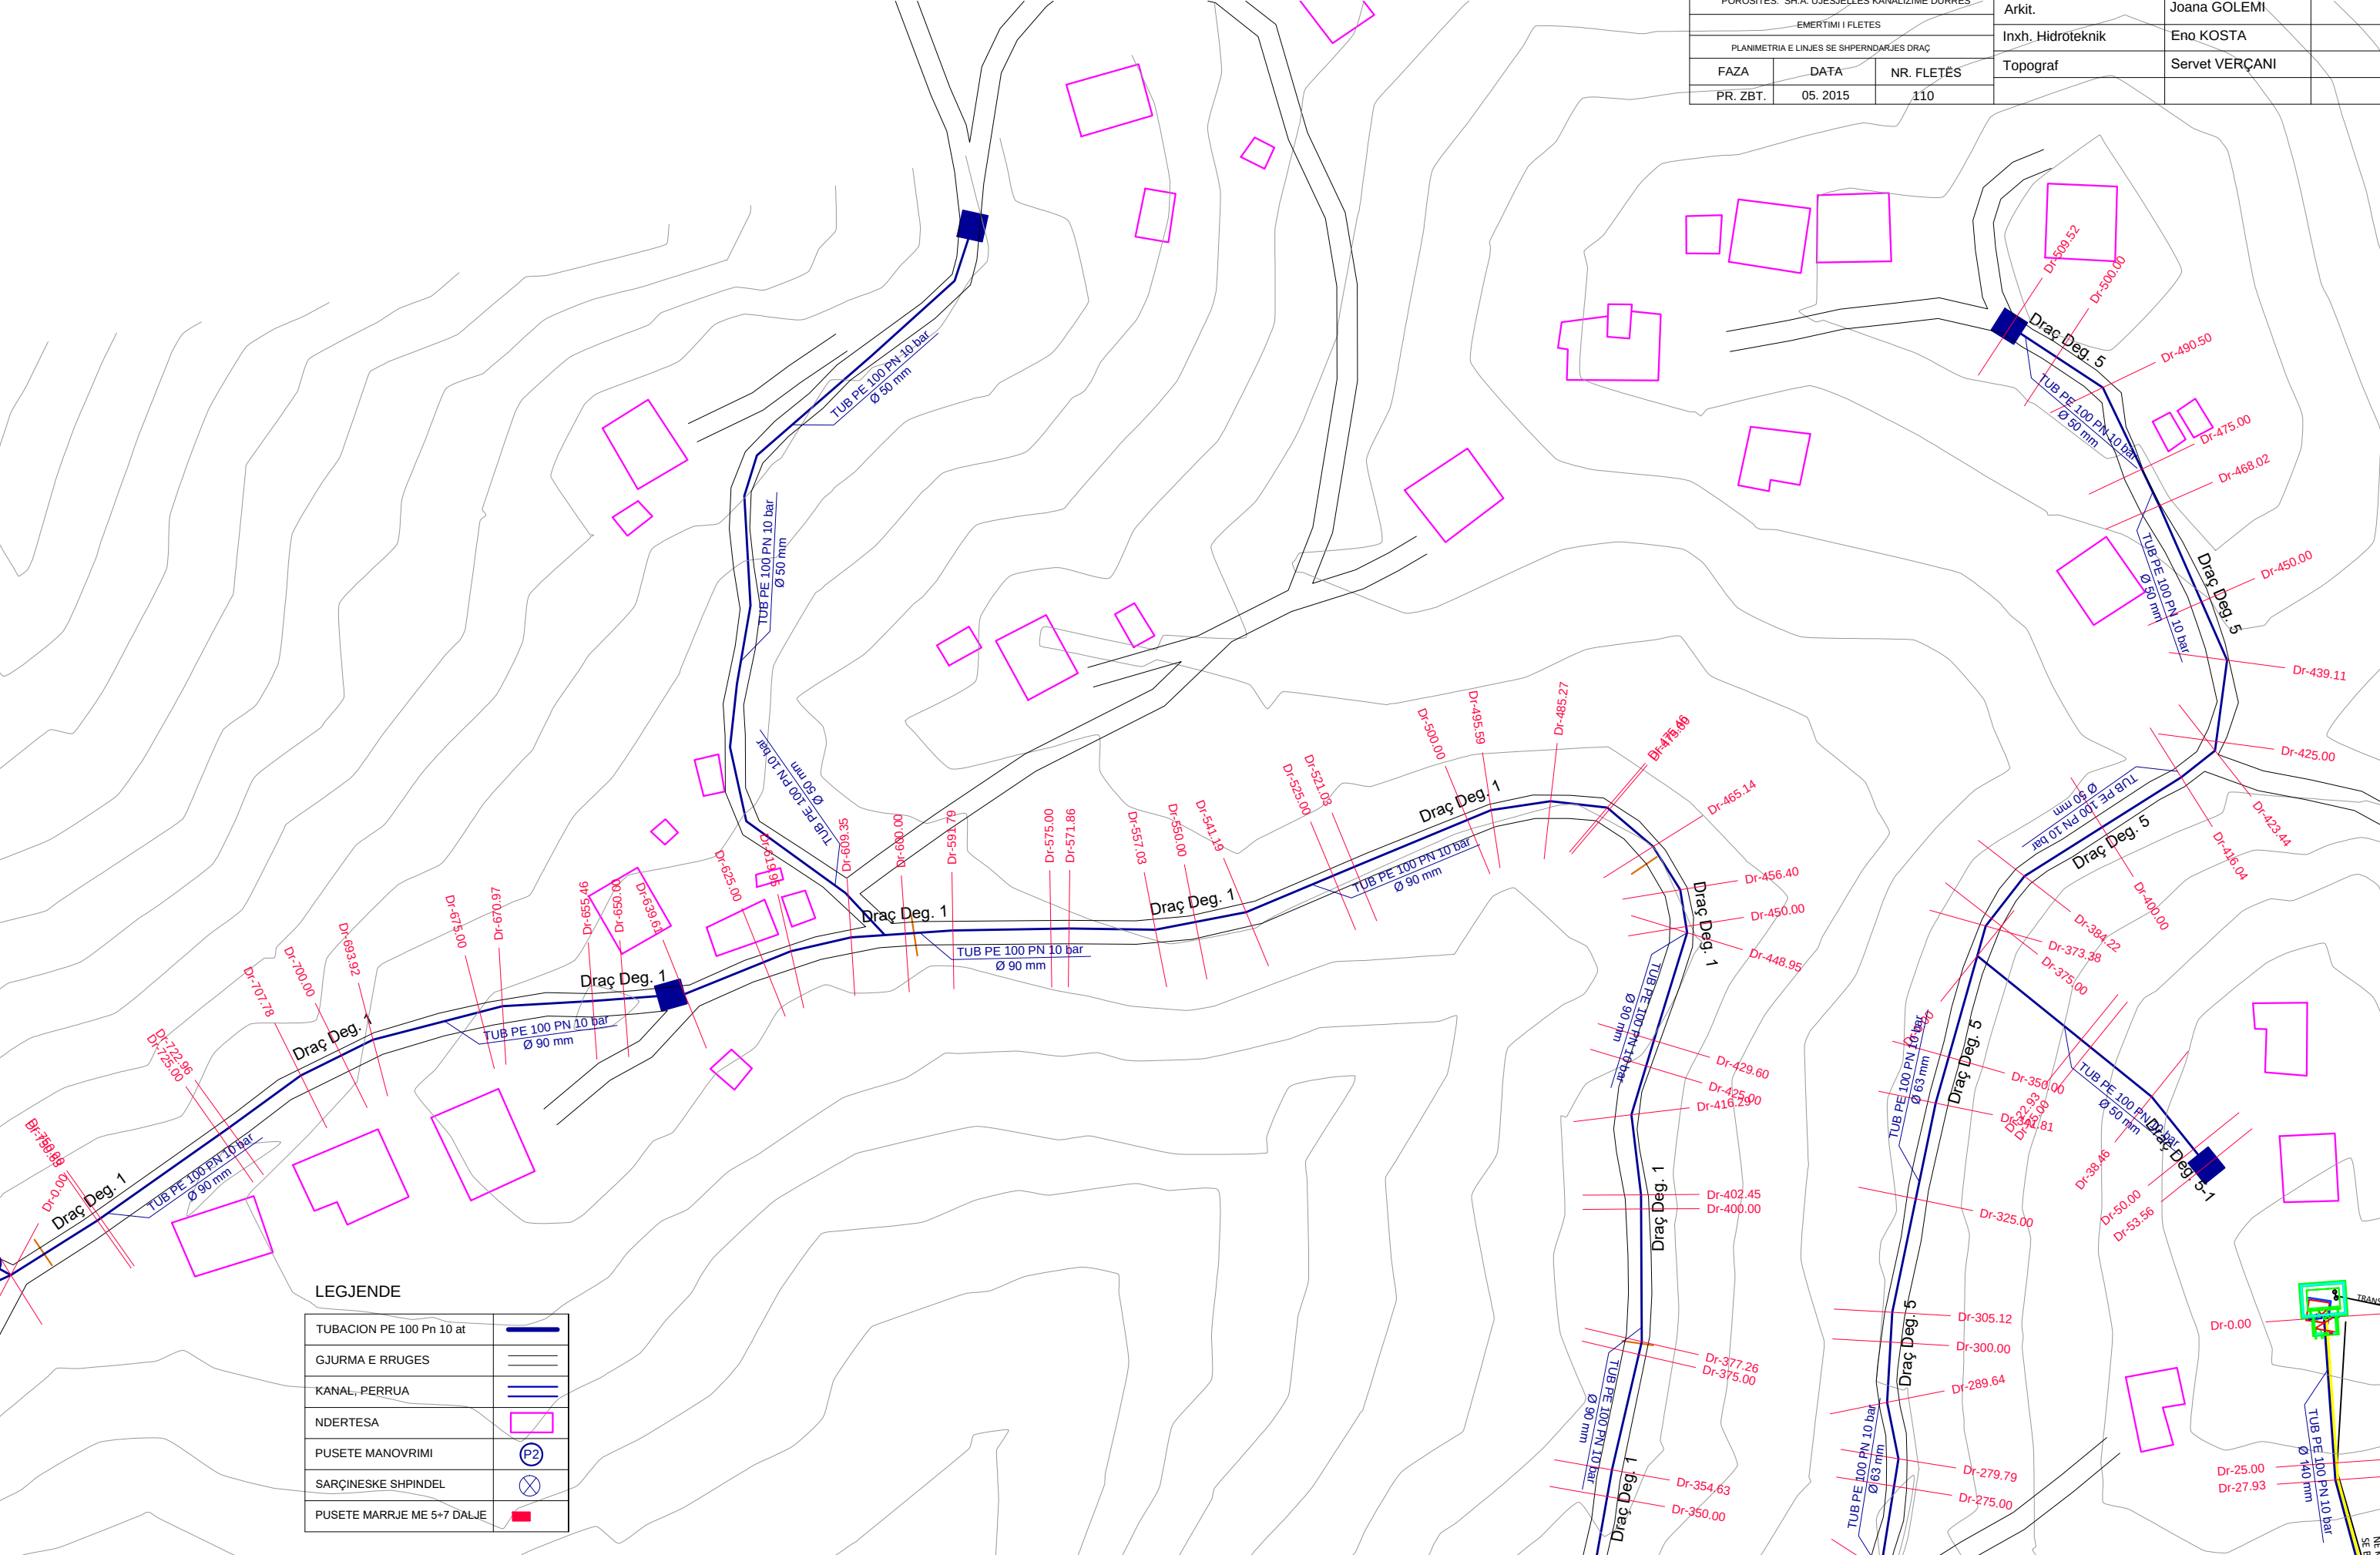


LEGJENDE

TUBACION PE 100 Pn 10 at	
GJURMA E RRUGES	
KANAL, PERRUA	
NDERTESA	
PUSETE MANOVRIMI	
SARÇINESKE SHPINDEL	
PUSETE MARRJE ME 5+7 DALJE	

NDERTIMI I UJESJELLESIT TE FSHATRAVE LALEZ, BIZE, DRAÇ DHE SHETE
NJESIA ADMINISTRATIVE ISHEM - BASHKIA DURRËS
PLANIMETRIA E LINJES SE SHPERNDARJES DRAÇ
SH 1:1000

INVICTUS SH.P.K			STUDIO PROJEKTIM SUPERVISION KOLAUDIM TIRANË	
NDERTIMI I UJESJELLESIT TE FSHATRAVE LALEZ, BIZE, DRAÇ DHE SHETE NJESIA ADMINISTRATIVE ISHEM - BASHKIA DURRËS			Inxh. Hidroteknik MSC.	Andrin KËRPAÇI
POROSITES: SH.A. UJESJELLES KANALIZIME DURRËS			Inxh. Transp.	Laerta LIKO
EMERTIMI I FLETES			Arkit.	Joana GOLEMI
PLANIMETRIA E LINJES SE SHPERNDARJES DRAÇ			Inxh. Hidroteknik	Eno KOSTA
FAZA	DATA	NR. FLETËS	Topograf	Servet VERÇANI
PR. ZBT.	05. 2015	111		

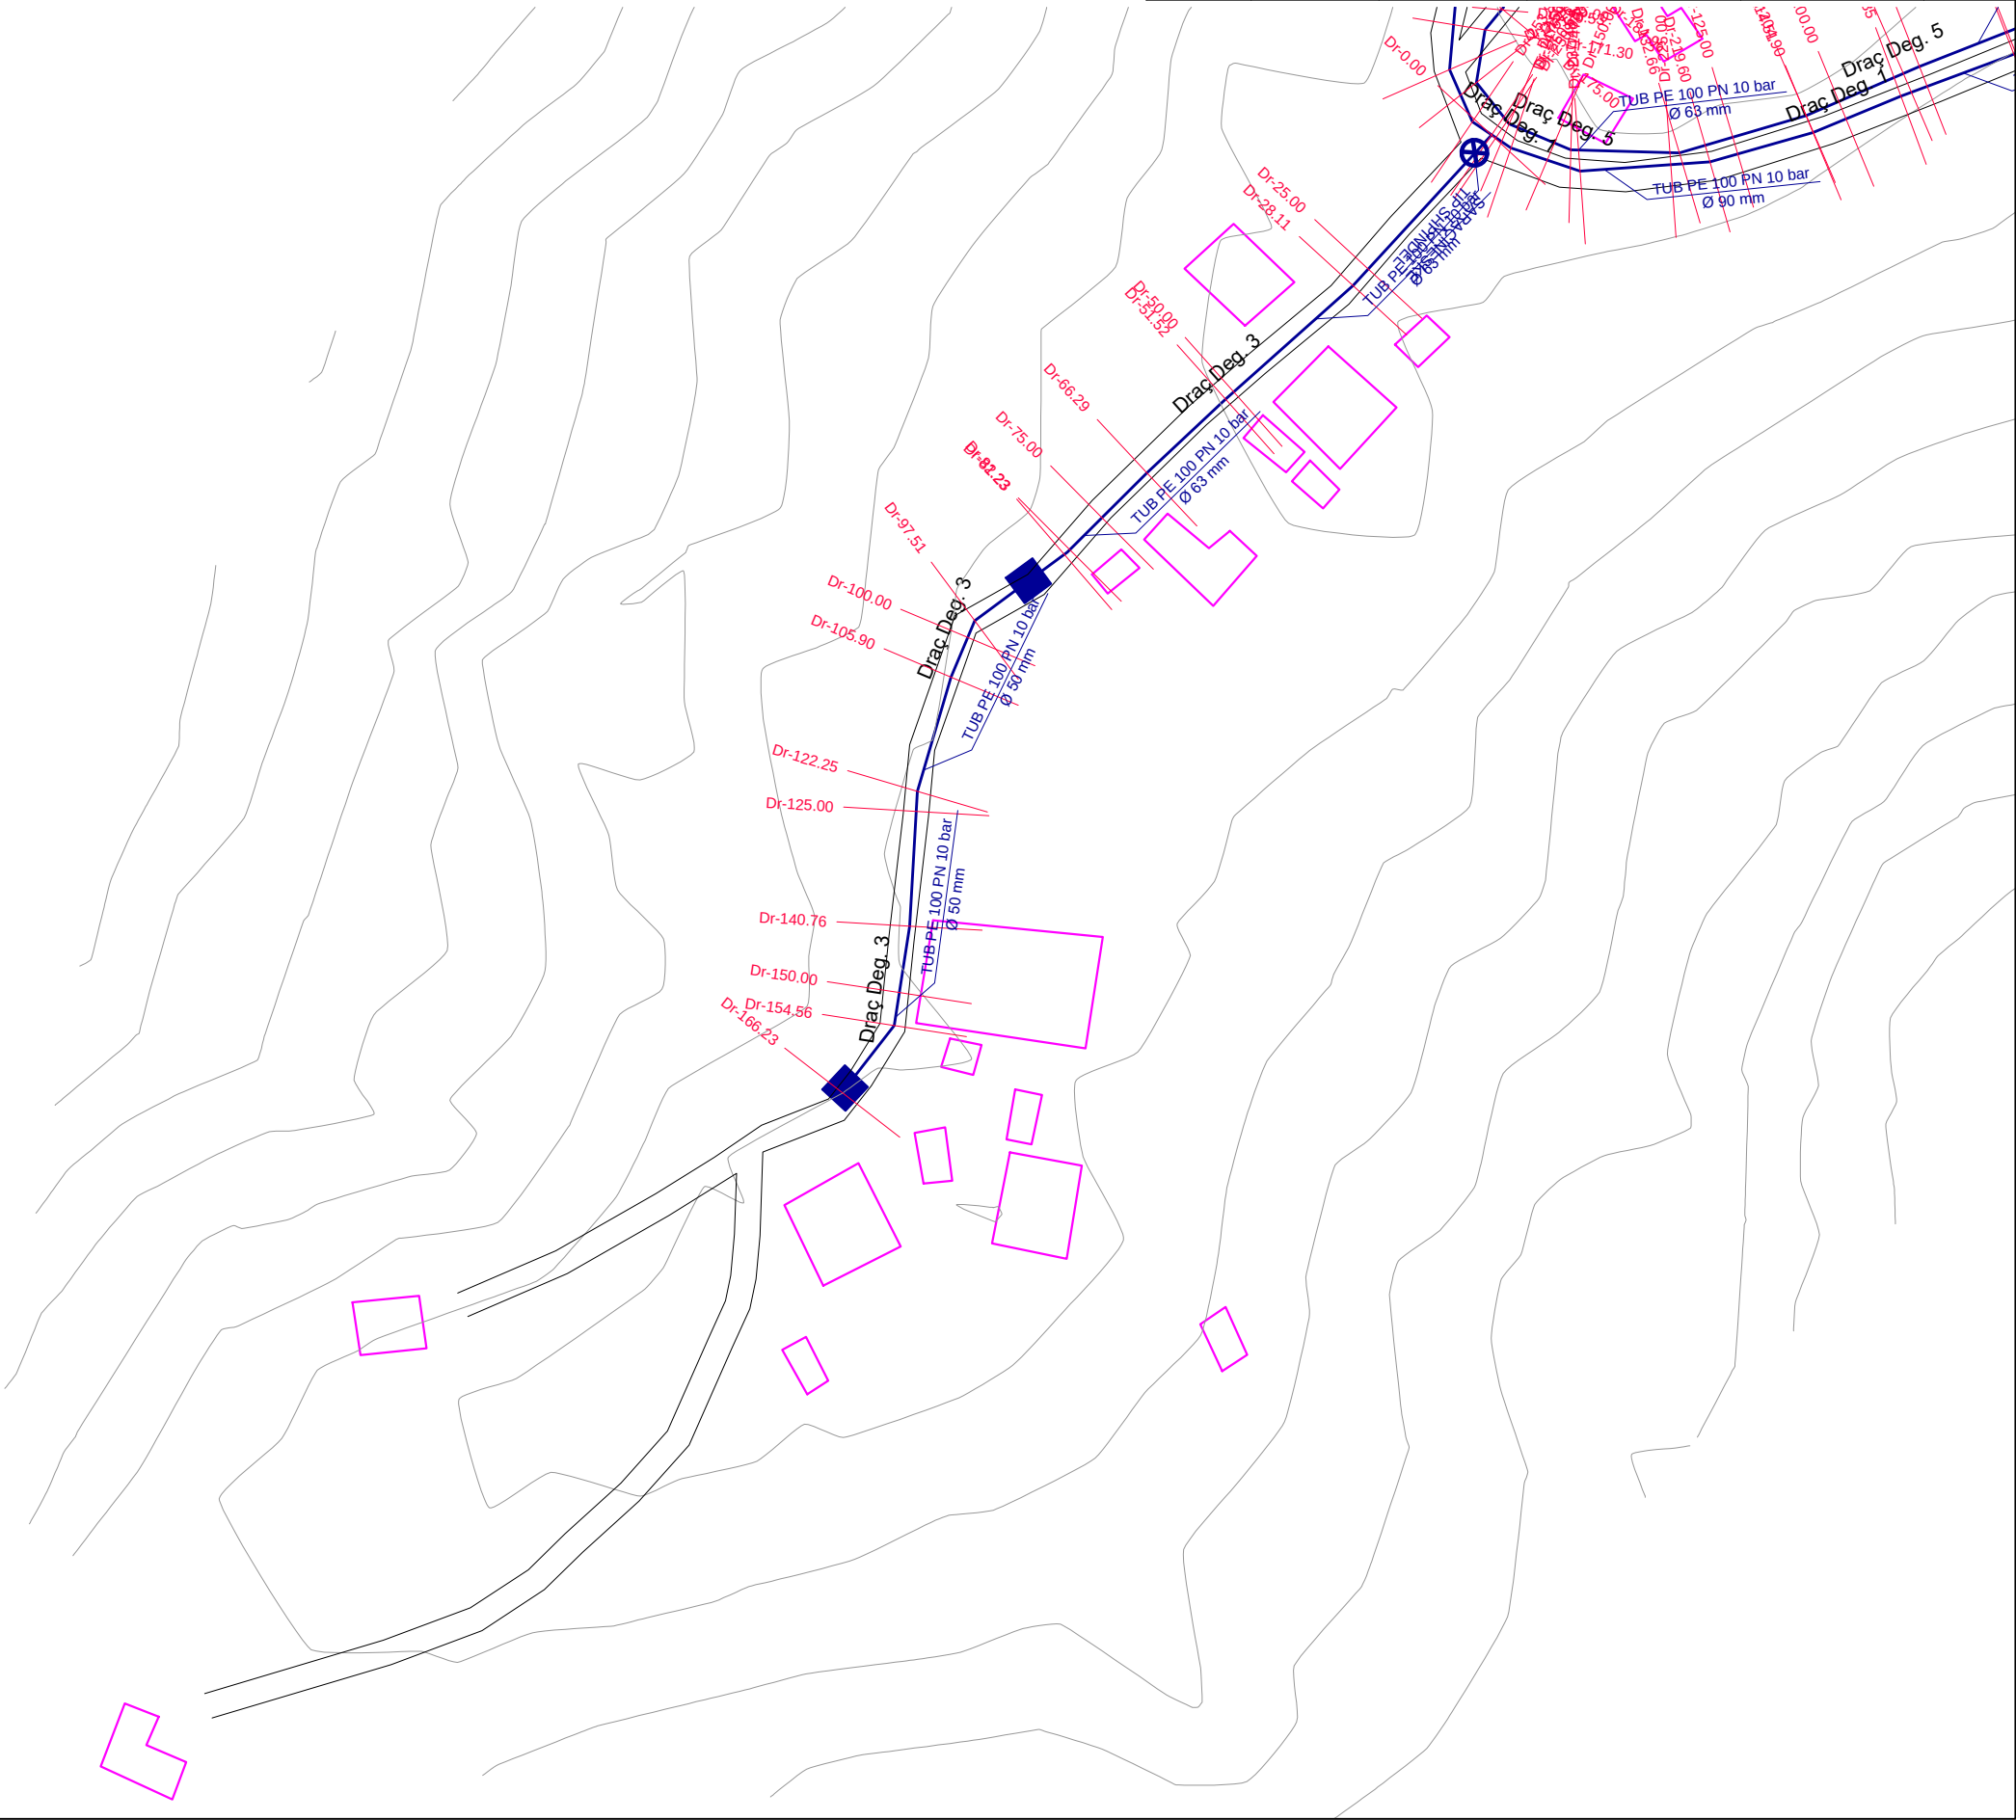

LEGJENDE

TUBACION PE 100 Pn 10 at	
GJURMA E RRUGES	
KANAL, PERRUA	
NDERTESA	
PUSETE MANOVRIMI	
SARÇINESKE SHPINDEL	
PUSETE MARRJE ME 5÷7 DALJE	

NDERTIMI I UJESJELLESIT TE FSHATRAVE LALEZ, BIZE, DRAÇ DHE SHETE
NJESIA ADMINISTRATIVE ISHEM - BASHKIA DURRËS
PLANIMETRIA E LINJES SE SHPERNDARJES DRAÇ
SH 1:1000




STUDIO PROJEKTIM
SUPERVISION
KOLAUDIM
TIRANË

NDERTIMI I UJESJELLESIT TE FSHATRAVE LALEZ, BIZE, DRAÇ DHE SHETE NJESIA ADMINISTRATIVE ISHEM - BASHKIA DURRËS			Inxh. Hidroteknik MSc.	Andrin KËRPAÇI	
POROSITES: SH.A. UJESJELLES KANALIZIME DURRËS			Inxh. Transp.	Laerta LIKO	
EMERTIMI I FLETES			Arkit.	Joana GOLEMI	
PLANIMETRIA E LINJES SE SHPERNDARJES DRAÇ			Inxh. Hidroteknik	Eno KOSTA	
FAZA	DATA	NR. FLETËS	Topograf	Servet VERÇANI	
PR. ZBT.	05. 2015	112			

LEGJENDE

TUBACION PE 100 Pn 10 at	
GJURMA E RRUGES	
KANAL, PERRUA	
NDERTESA	
PUSETE MANOVRIMI	
SARÇINESKE SHPINDEL	
PUSETE MARRJE ME 5+7 DALJE	

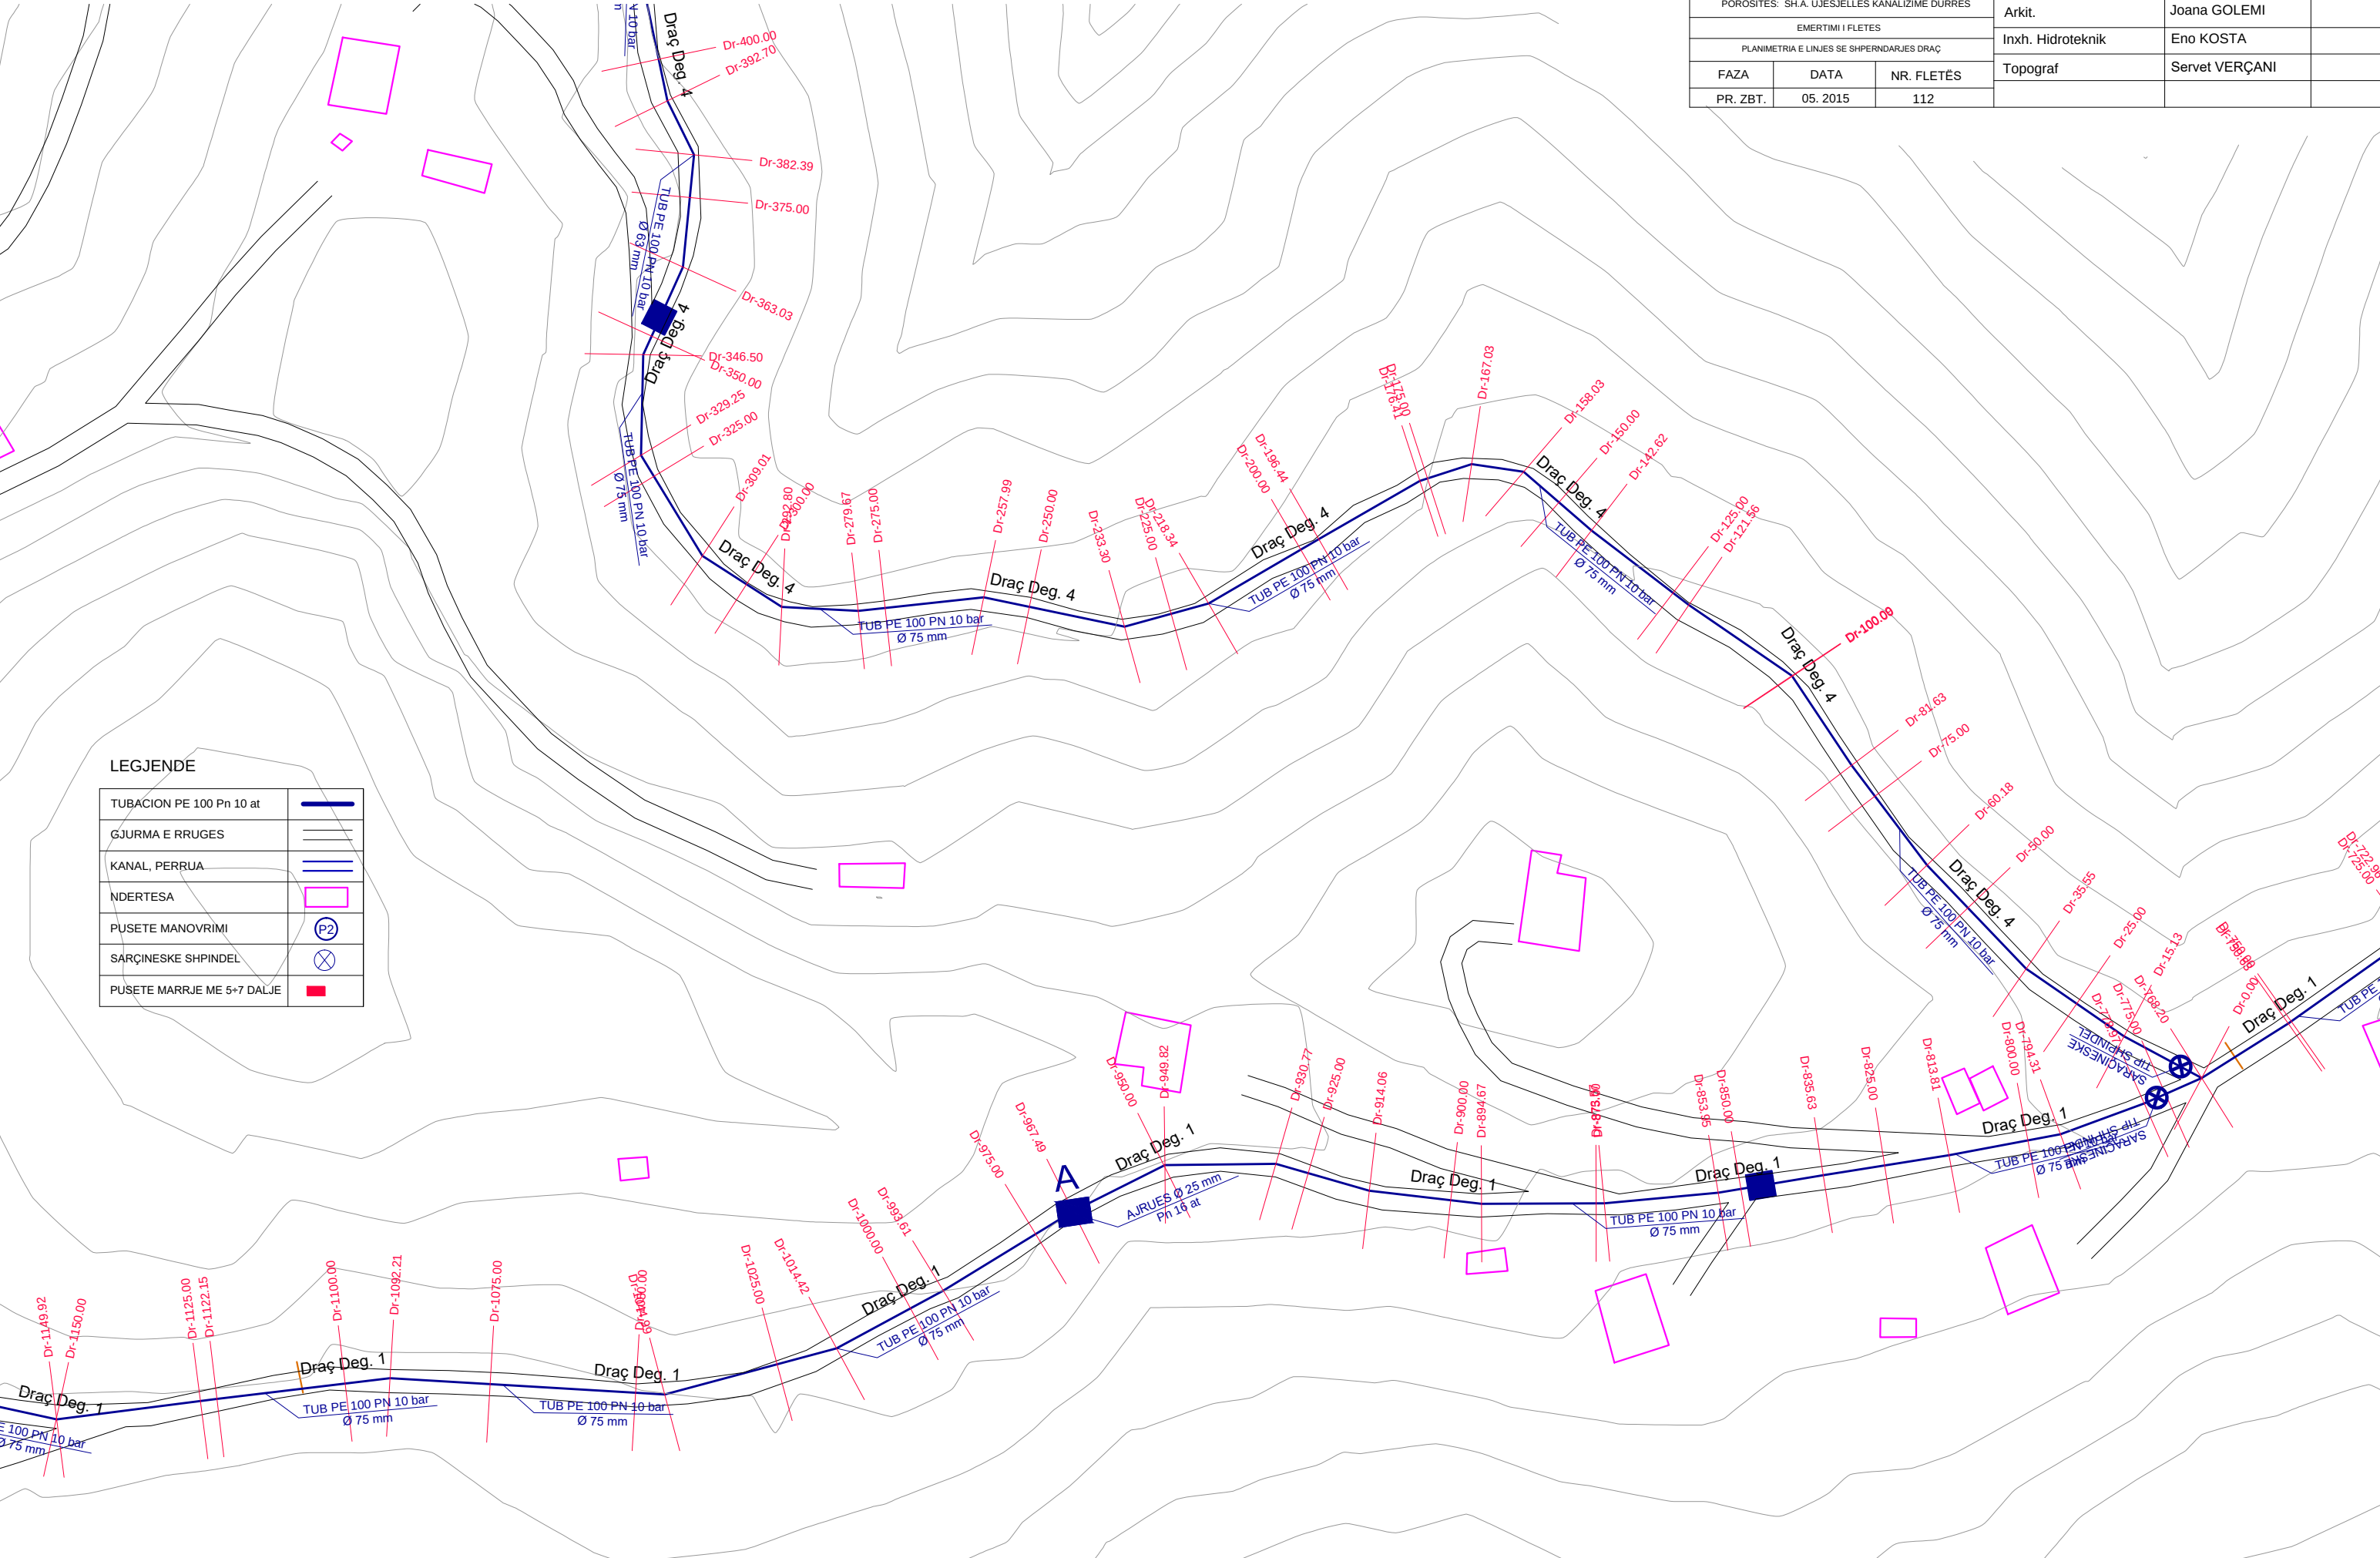

NDERTIMI I UJESJELLESIT TE FSHATRAVE LALEZ, BIZE, DRAÇ DHE SHETE
NJESIA ADMINISTRATIVE ISHEM - BASHKIA DURRËS
PLANIMETRIA E LINJES SE SHPERNDARJES DRAÇ
SH 1:1000




STUDIO PROJEKTIM
SUPERVISION
KOLAUDIM
TIRANË

NDERTIMI I UJESJELLESIT TE FSHATRAVE LALEZ, BIZE, DRAÇ DHE SHETE NJESIA ADMINISTRATIVE ISHEM - BASHKIA DURRËS			Inxh. Hidroteknik MSc.	Andrin KËRPAÇI	
POROSITES: SH.A. UJESJELLES KANALIZIME DURRES			Inxh. Transp.	Laerta LIKO	
EMERTIMI I FLETES			Arkit.	Joana GOLEMI	
PLANIMETRIA E LINJES SE SHPERNDARJES DRAÇ			Inxh. Hidroteknik	Eno KOSTA	
FAZA	DATA	NR. FLETËS	Topograf	Servet VERÇANI	
PR. ZBT.	05. 2015	113			

LEGJENDE

TUBACION PE 100 Pn 10 at	
GJURMA E RRUGES	
KANAL, PERRUA	
NDERTESA	
PUSETE MANÏVRIMI	
SARÇINESKE SHPINDEL	
PUSETE MARRJE ME 5÷7 DALJE	

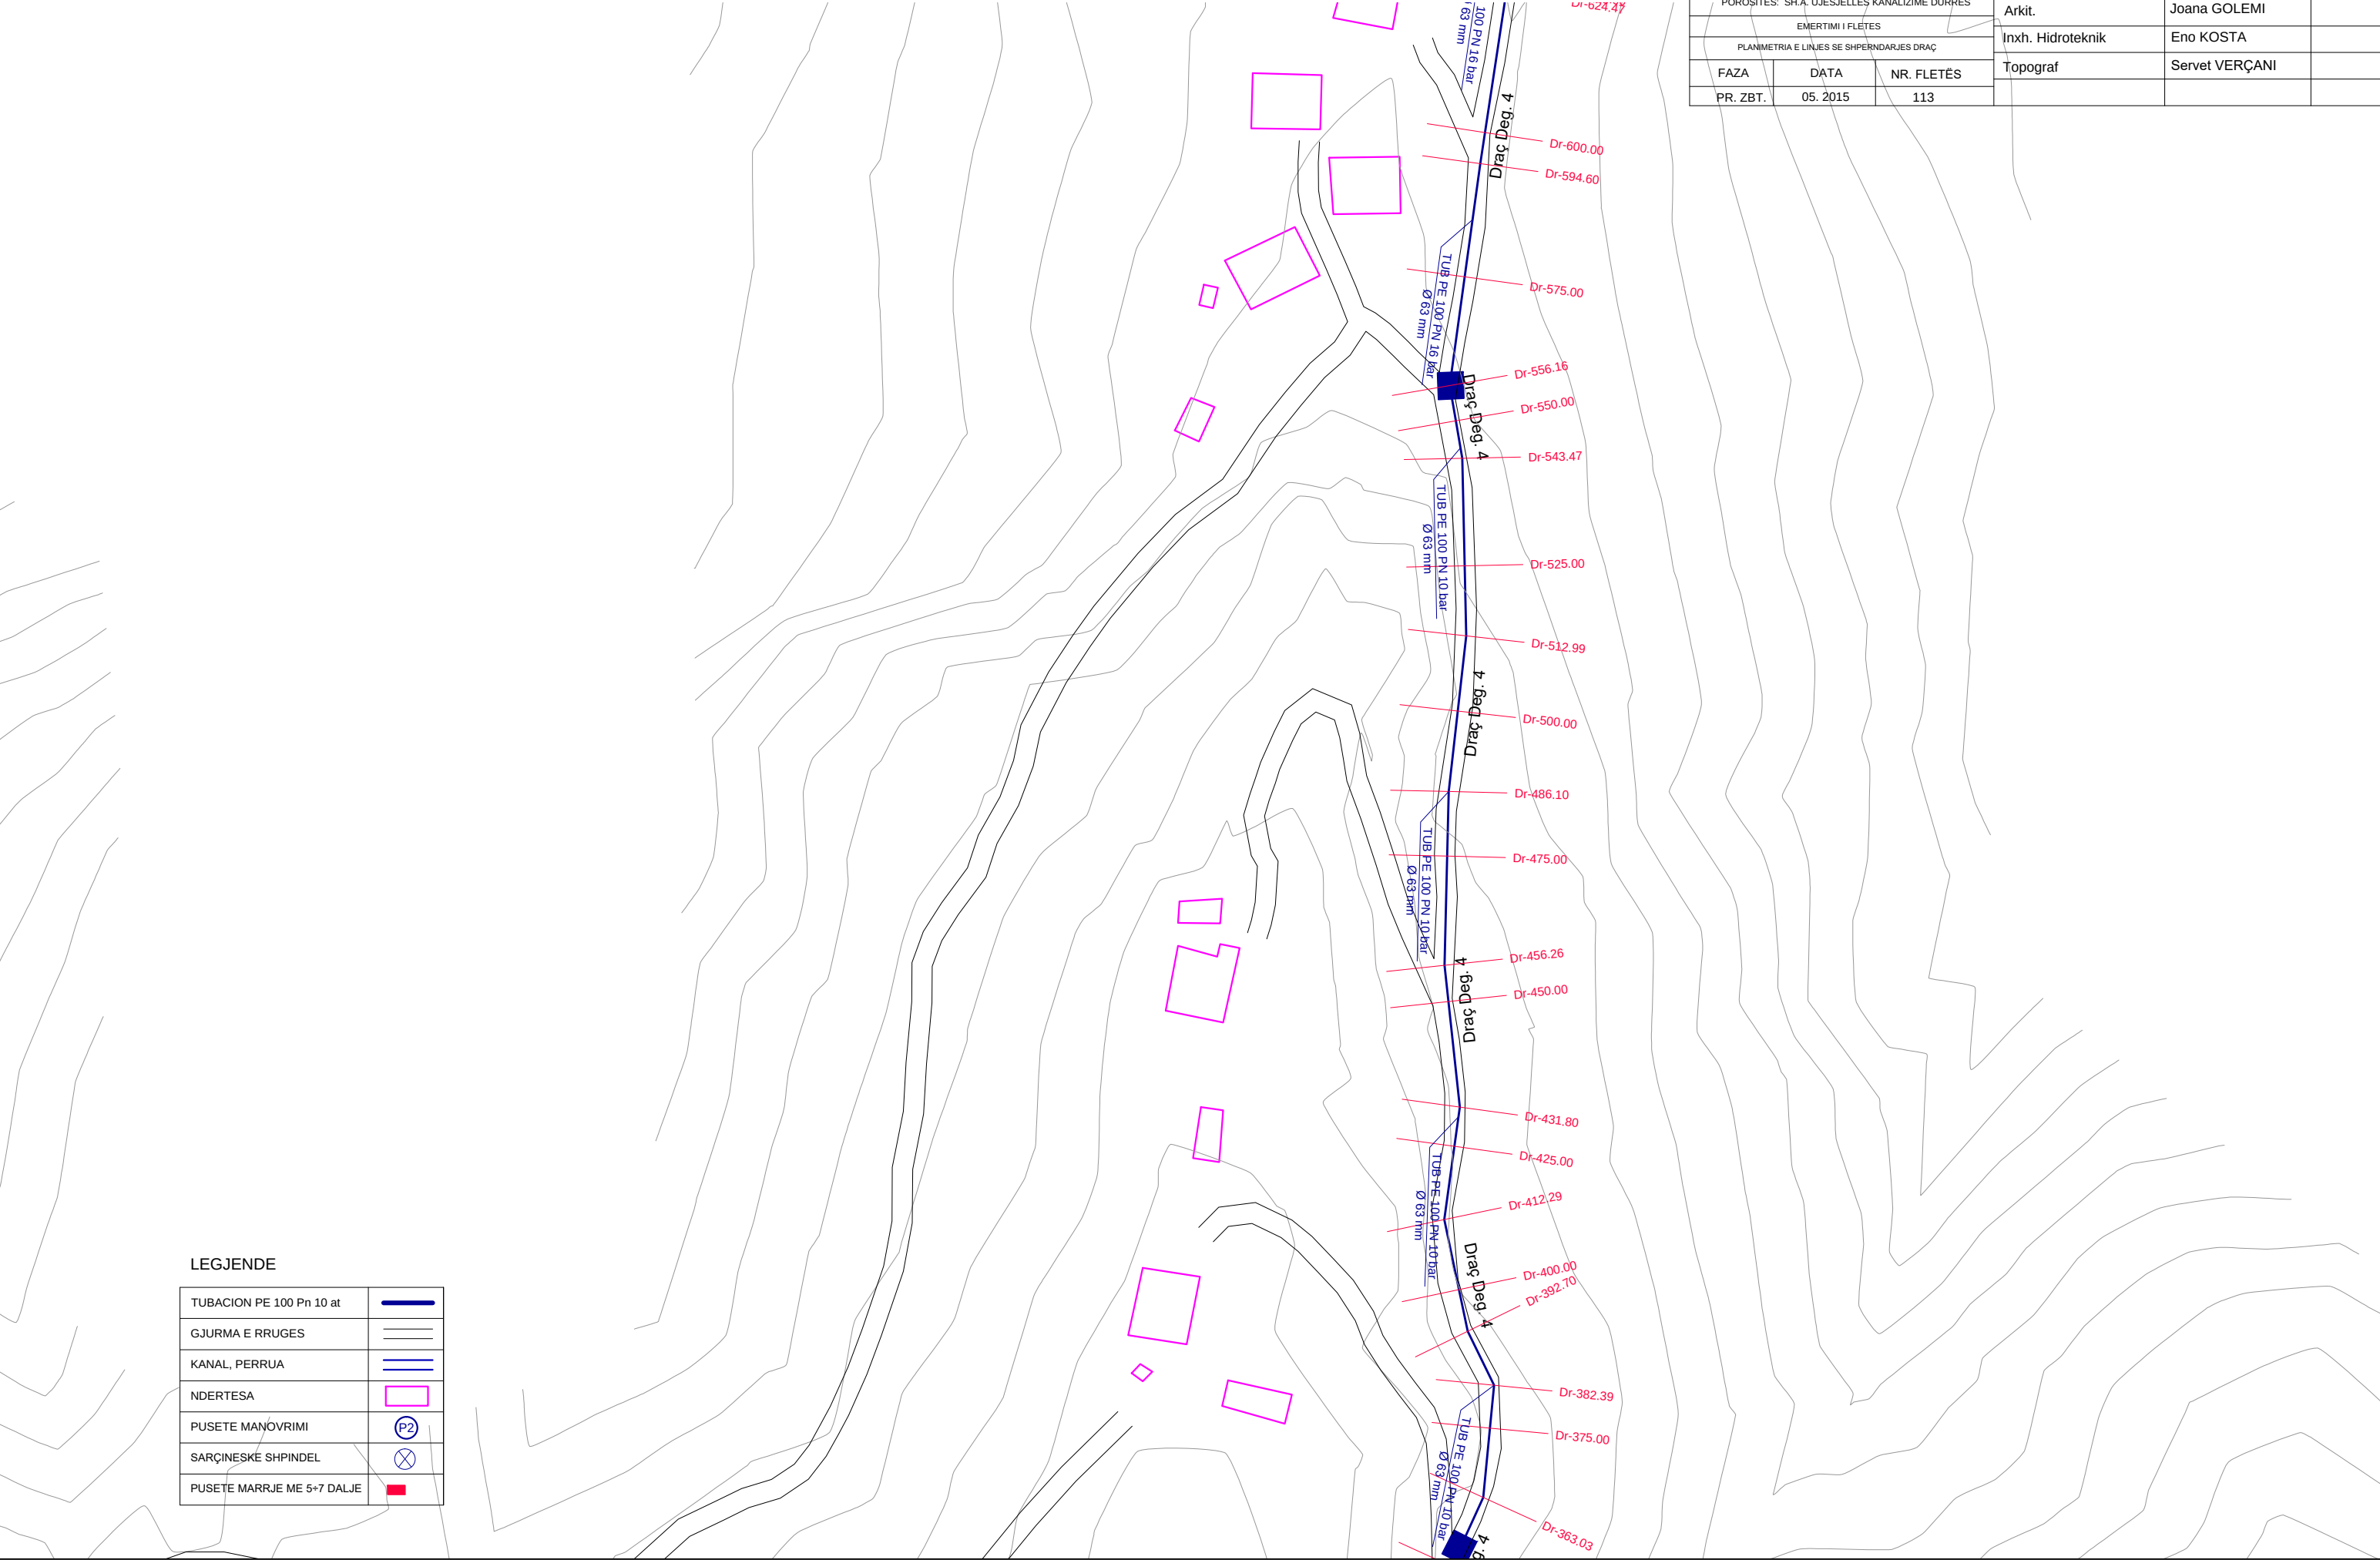

NDERTIMI I UJESJELLESIT TE FSHATRAVE LALEZ, BIZE, DRAÇ DHE SHETE
NJESIA ADMINISTRATIVE ISHEM - BASHKIA DURRËS
PLANIMETRIA E LINJES SE SHPERNDARJES DRAÇ
SH 1:1000




STUDIO PROJEKTIM
SUPERVISION
KOLAUDIM
TIRANË

NDERTIMI I UJESJELLESIT TE FSHATRAVE LALEZ, BIZE, DRAÇ DHE SHETE NJESIA ADMINISTRATIVE ISHEM - BASHKIA DURRËS			Inxh. Hidroteknik MSc.	Andrin KËRPAÇI	
POROSITES: SH.A. UJESJELLES KANALIZIME DURRES			Inxh. Transp.	Laerta LIKO	
EMERTIMI I FLETES			Arkit.	Joana GOLEMI	
PLANIMETRIA E LINJES SE SHPERNDARJES DRAÇ			Inxh. Hidroteknik	Eno KOSTA	
FAZA	DATA	NR. FLETËS	Topograf	Servet VERÇANI	
PR. ZBT./	05. 2015	114			

LEGJENDE

TUBACION PE 100 Pn 10 at	
GJURMA E RRUGES	
KANAL, PERRUA	
NDERTESA	
PUSETE MANOVRIMI	
SARÇINESKE SHPINDEL	
PUSETE MARRJE ME 5÷7 DALJE	

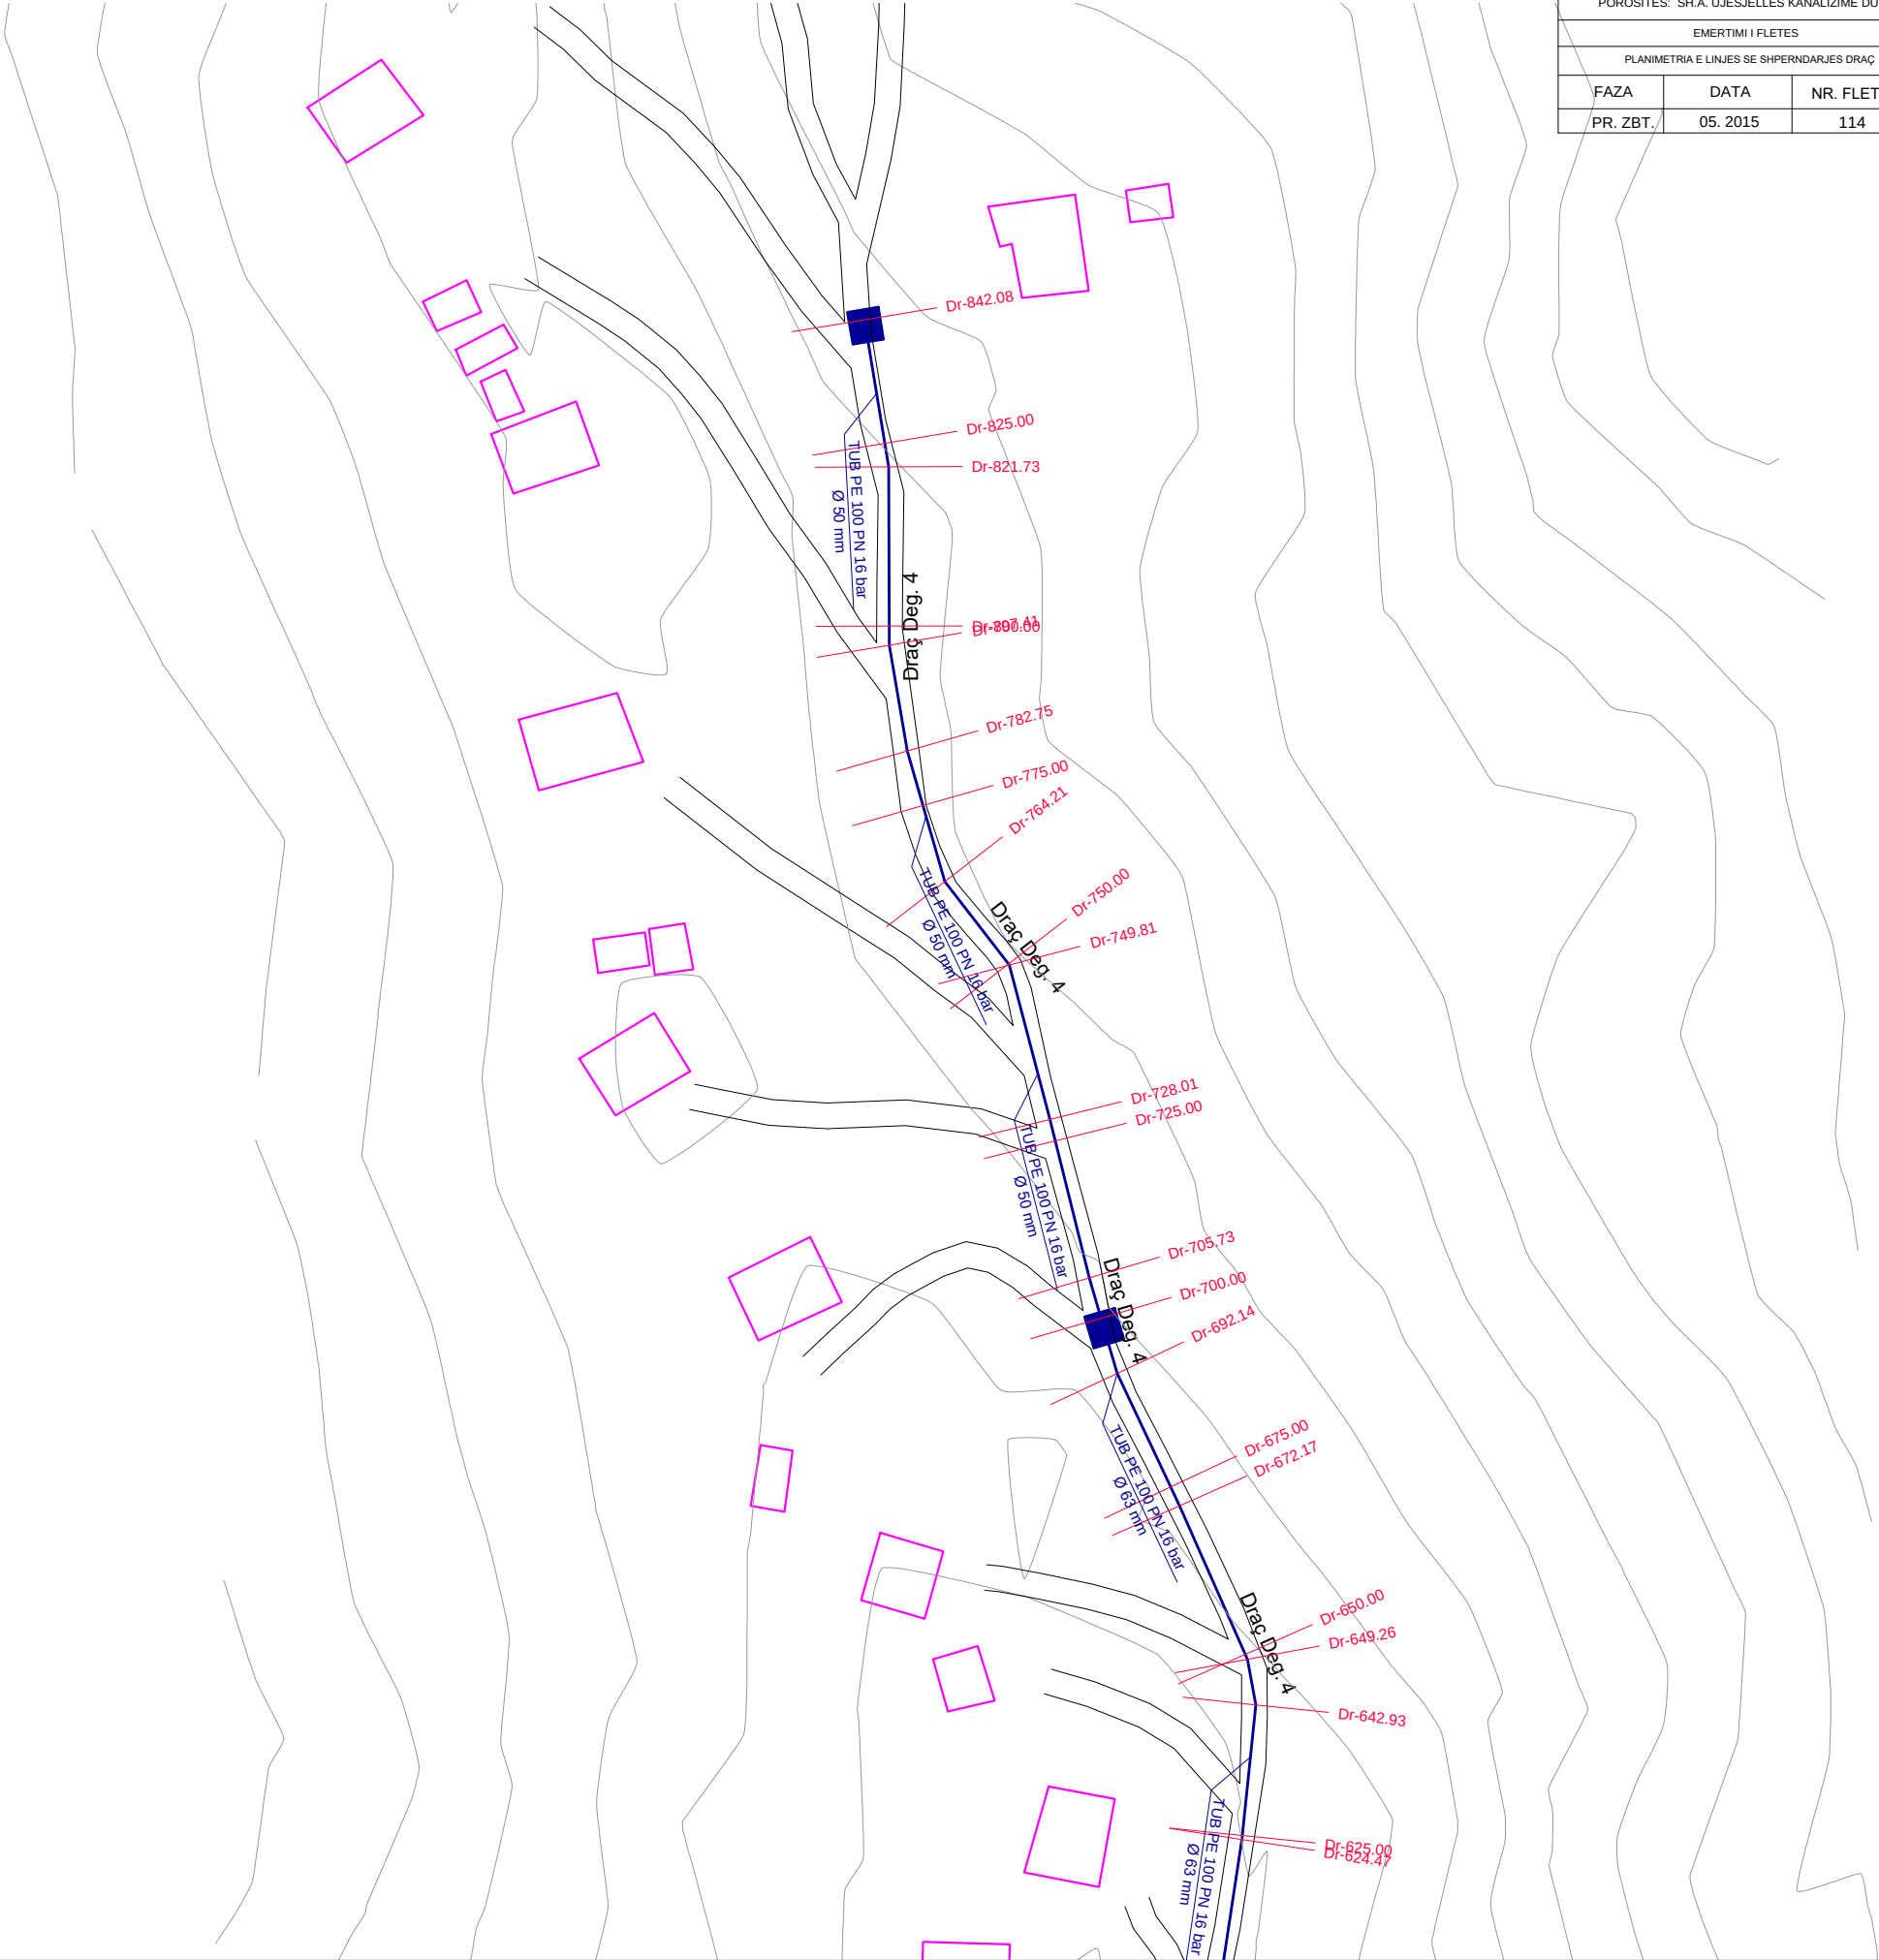


NDERTIMI I UJESJELLESIT TE FSHATRAVE LALEZ, BIZE, DRAÇ DHE SHETE
NJESIA ADMINISTRATIVE ISHEM - BASHKIA DURRËS
PLANIMETRIA E LINJES SE SHPERNDARJES DRAÇ
SH 1:1000



STUDIO PROJEKTIM
SUPERVISION
KOLAUDIM
TIRANË

NDERTIMI I UJESJELLESIT TE FSHATRAVE LALEZ, BIZE, DRAÇ DHE SHETE NJESIA ADMINISTRATIVE ISHEM - BASHKIA DURRËS			Inxh. Hidroteknik MSc.	Andrin KËRPAÇI	
POROSITES: SH.A. UJESJELLES KANALIZIME DURRËS			Inxh. Transp.	Laerta LIKO	
EMERTIMI I FLETES			Arkit.	Joana GOLEMI	
PLANIMETRIA E LINJES SE SHPERNDARJES DRAÇ			Inxh. Hidroteknik	Eno KOSTA	
FAZA	DATA	NR. FLETËS	Topograf	Servet VERÇANI	
PR. ZBT.	05. 2015	115			

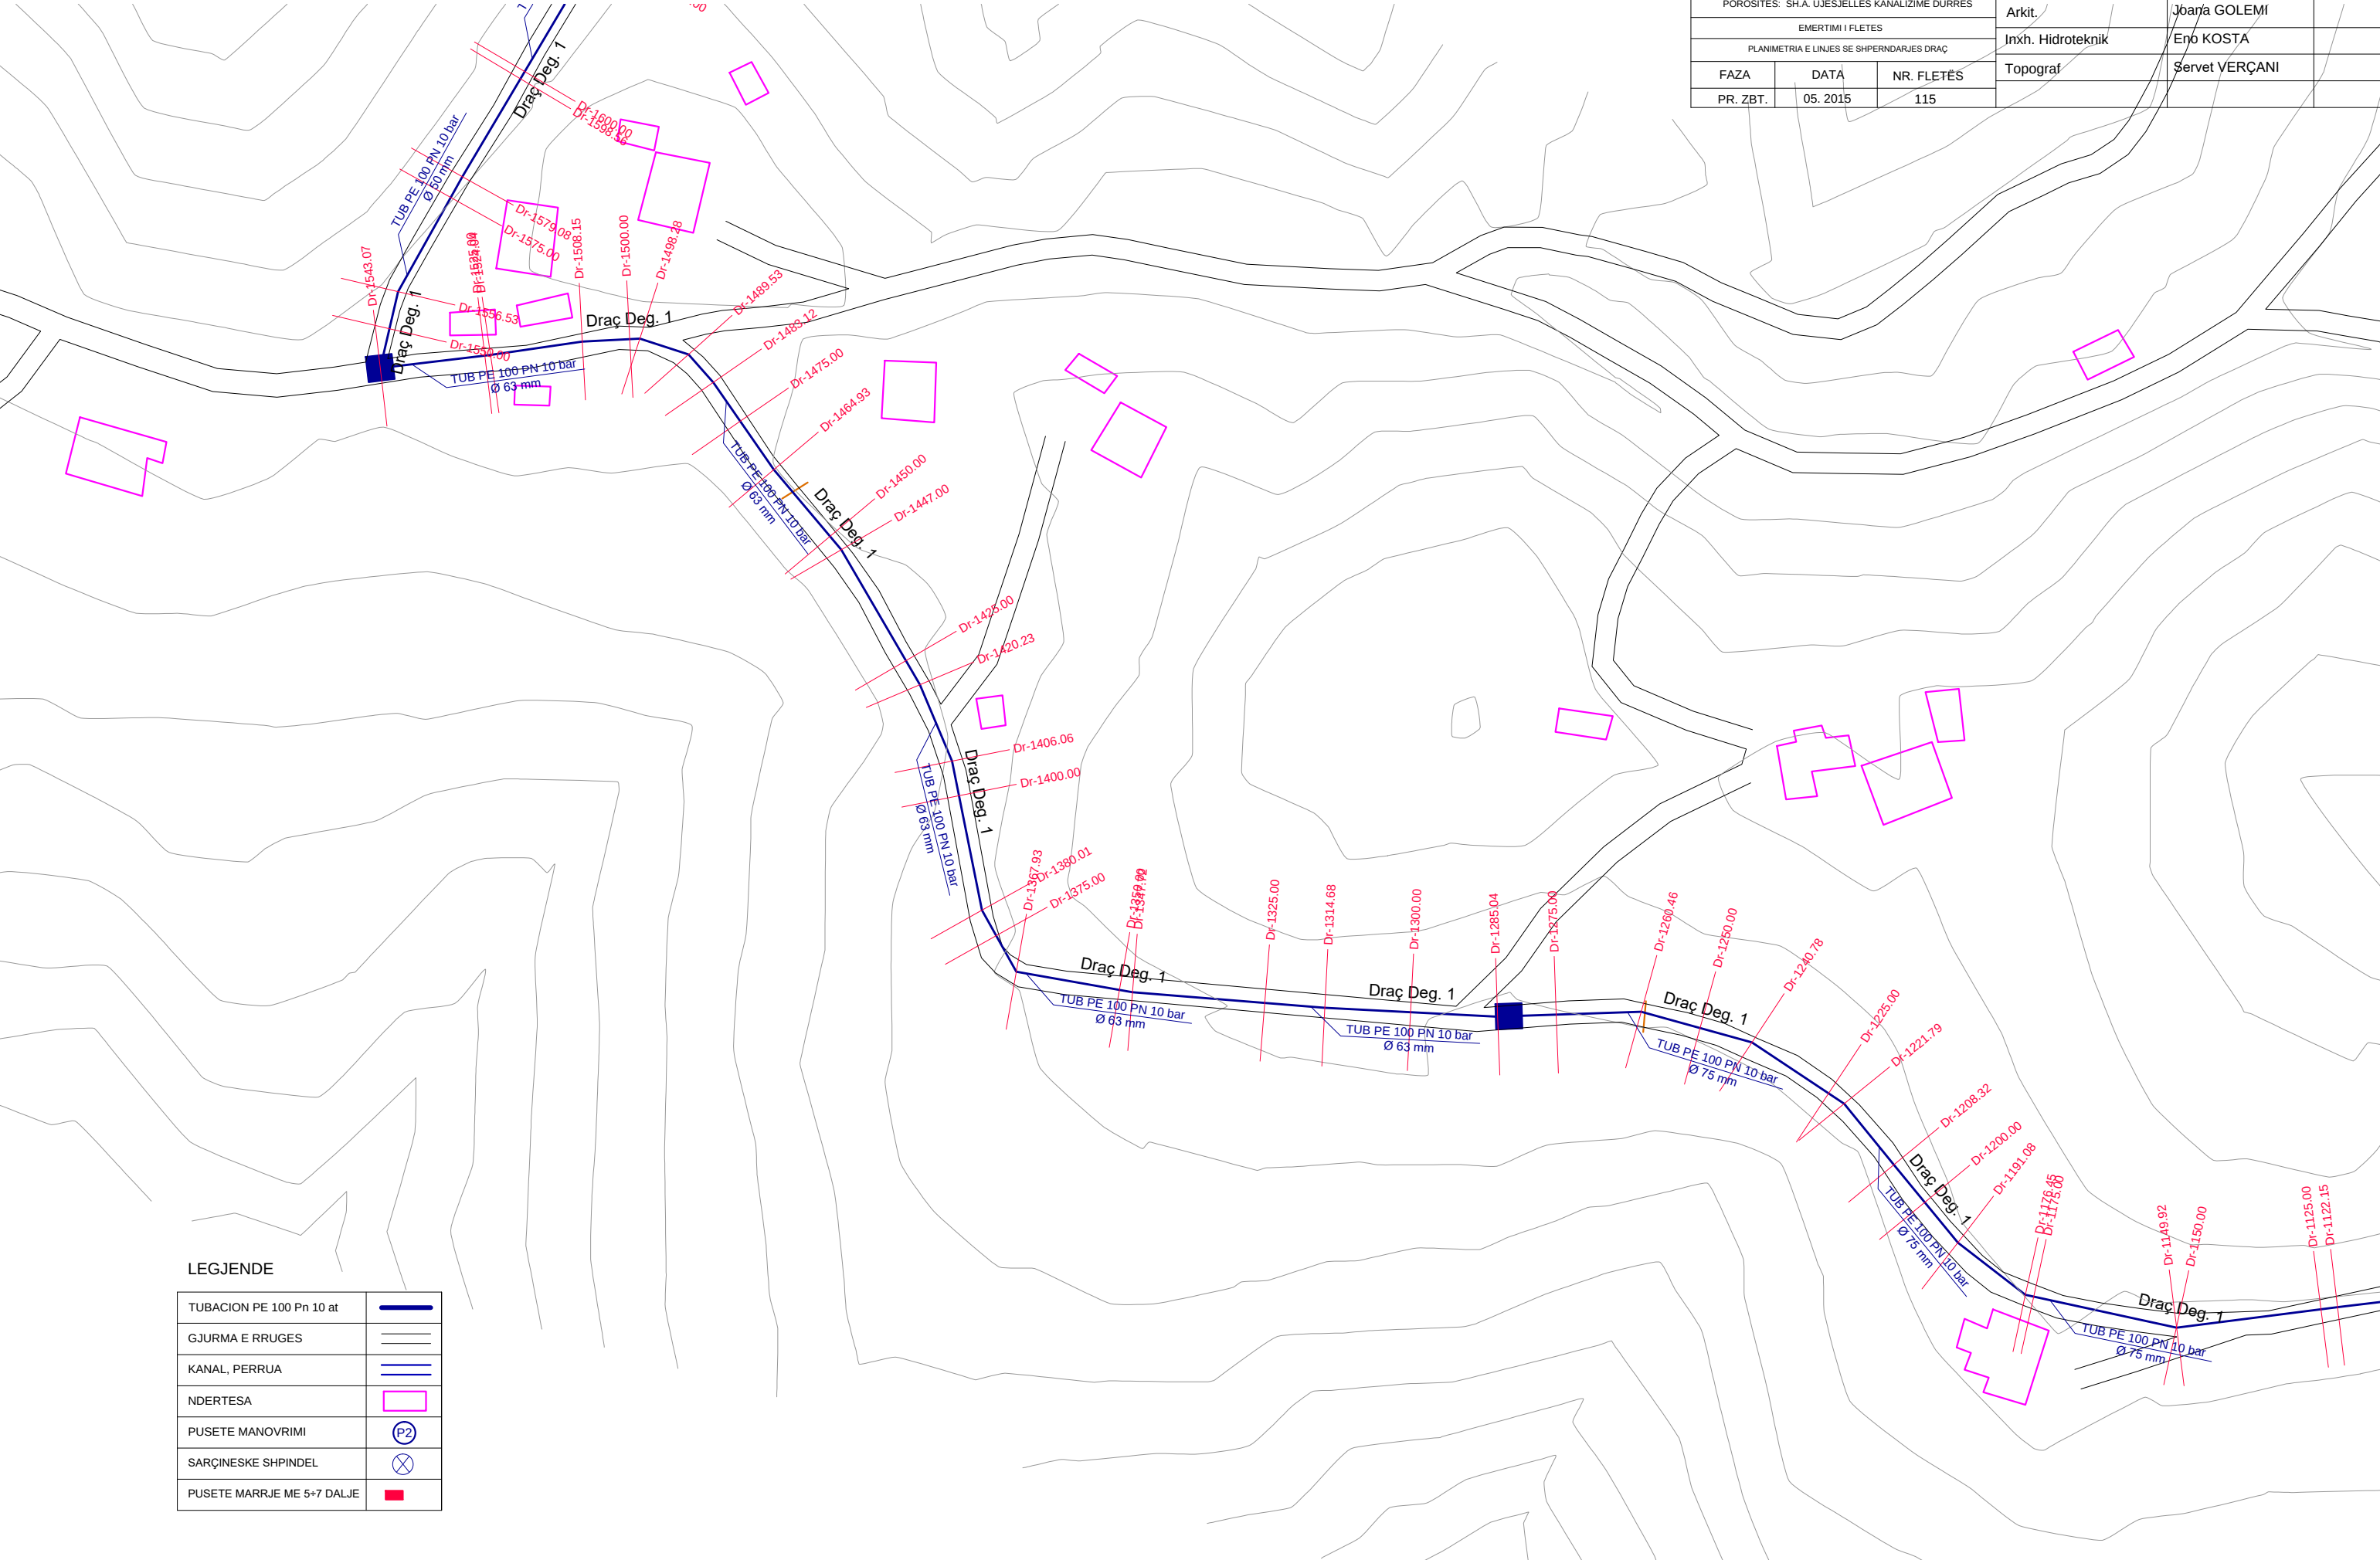

LEGJENDE

TUBACION PE 100 Pn 10 at	
GJURMA E RRUGES	
KANAL, PERRUA	
NDERTESA	
PUSETE MANOVRIMI	
SARÇINESKE SHPINDEL	
PUSETE MARRJE ME 5÷7 DALJE	

NDERTIMI I UJESJELLESIT TE FSHATRAVE LALEZ, BIZE, DRAÇ DHE SHETE
NJESIA ADMINISTRATIVE ISHEM - BASHKIA DURRËS
PLANIMETRIA E LINJES SE SHPERNDARJES DRAÇ
SH 1:1000




STUDIO PROJEKTIM
SUPERVISION
KOLAUDIM
TIRANË


NDERTIMI I UJESJELLESIT TE FSHATRAVE LALEZ, BIZE, DRAÇ DHE SHETE NJESIA ADMINISTRATIVE ISHEM - BASHKIA DURRËS			Inxh. Hidroteknik MSc.	Andrin KËRPAÇI	
POROSITES: SH.A. UJESJELLES KANALIZIME DURRES			Inxh. Transp.	Laerta LIKO	
EMERTIMI I FLETES			Arkit.	Joana GOLEMI	
PLANIMETRIA E LINJES SE SHPERNDARJES DRAÇ			Inxh. Hidroteknik	Eno KOSTA	
FAZA	DATA	NR. FLETËS	Topograf	Servet VERÇANI	
PR. ZBT.	05. 2015	116			

LEGJENDE

TUBACION PE 100 Pn 10 at	
GJURMA E RRUGES	
KANAL, PERRUA	
NDERTESA	
PUSETE MANOVRIMI	
SARÇINESKE SHPINDEL	
PUSETE MARRJE ME 5+7 DALJE	

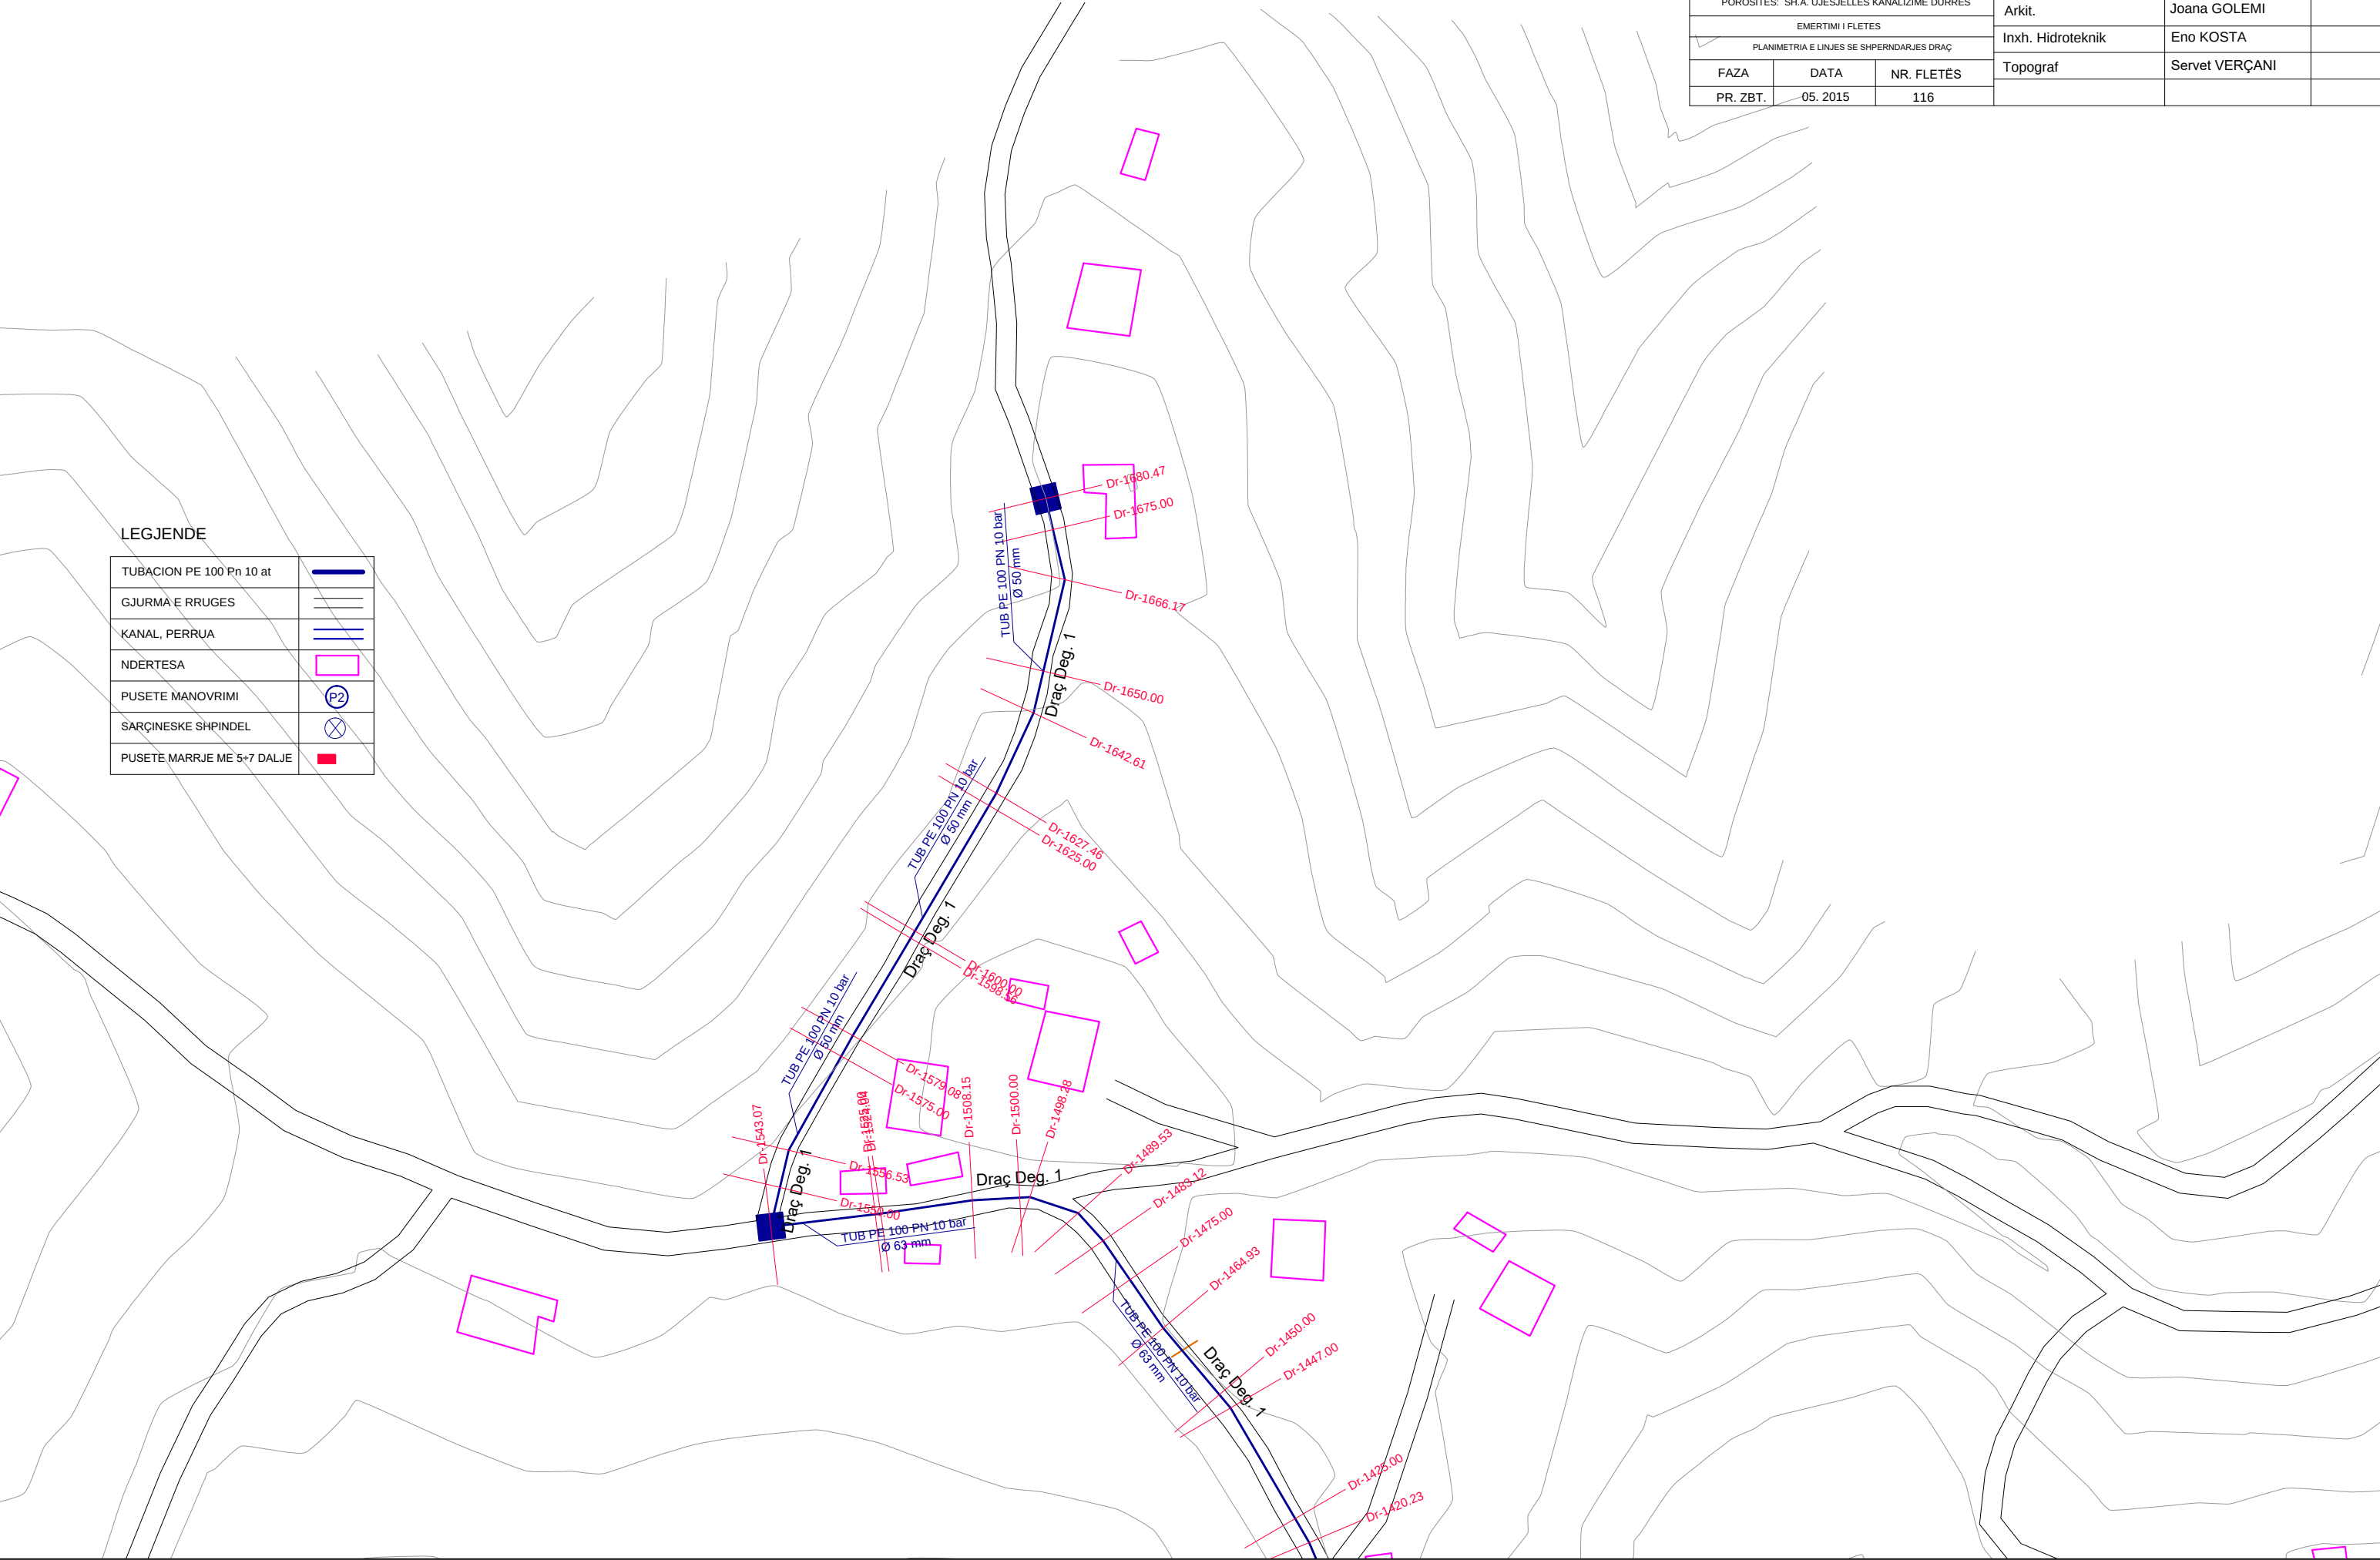


			STUDIO PROJEKTIM SUPERVISION KOLAUDIM TIRANË	
NDERTIMI I UJESJELLESIT TE FSHATRAVE LALEZ, BIZE, DRAÇ DHE SHETE NJESIA ADMINISTRATIVE ISHEM - BASHKIA DURRES			Inxh. Hidroteknik MSc.	Andrin KERPAÇI
POROSITES: S.H.A. UJESJELLES KANALIZIME DURRES			Inxh. Transp.	Laerta LIKO
EMERTIMI I FLETES			Arkit.	Joana GOLEMI
PROFILI GJATESOR I LINES SE SHPERNDARJES DRAÇ DEG.1			Inxh. Hidroteknik	Eno KOSTA
FAZA	DATA	NR. FLETËS	Topograf	Servet VERÇANI
PR. ZBT.	05. 2015	117		

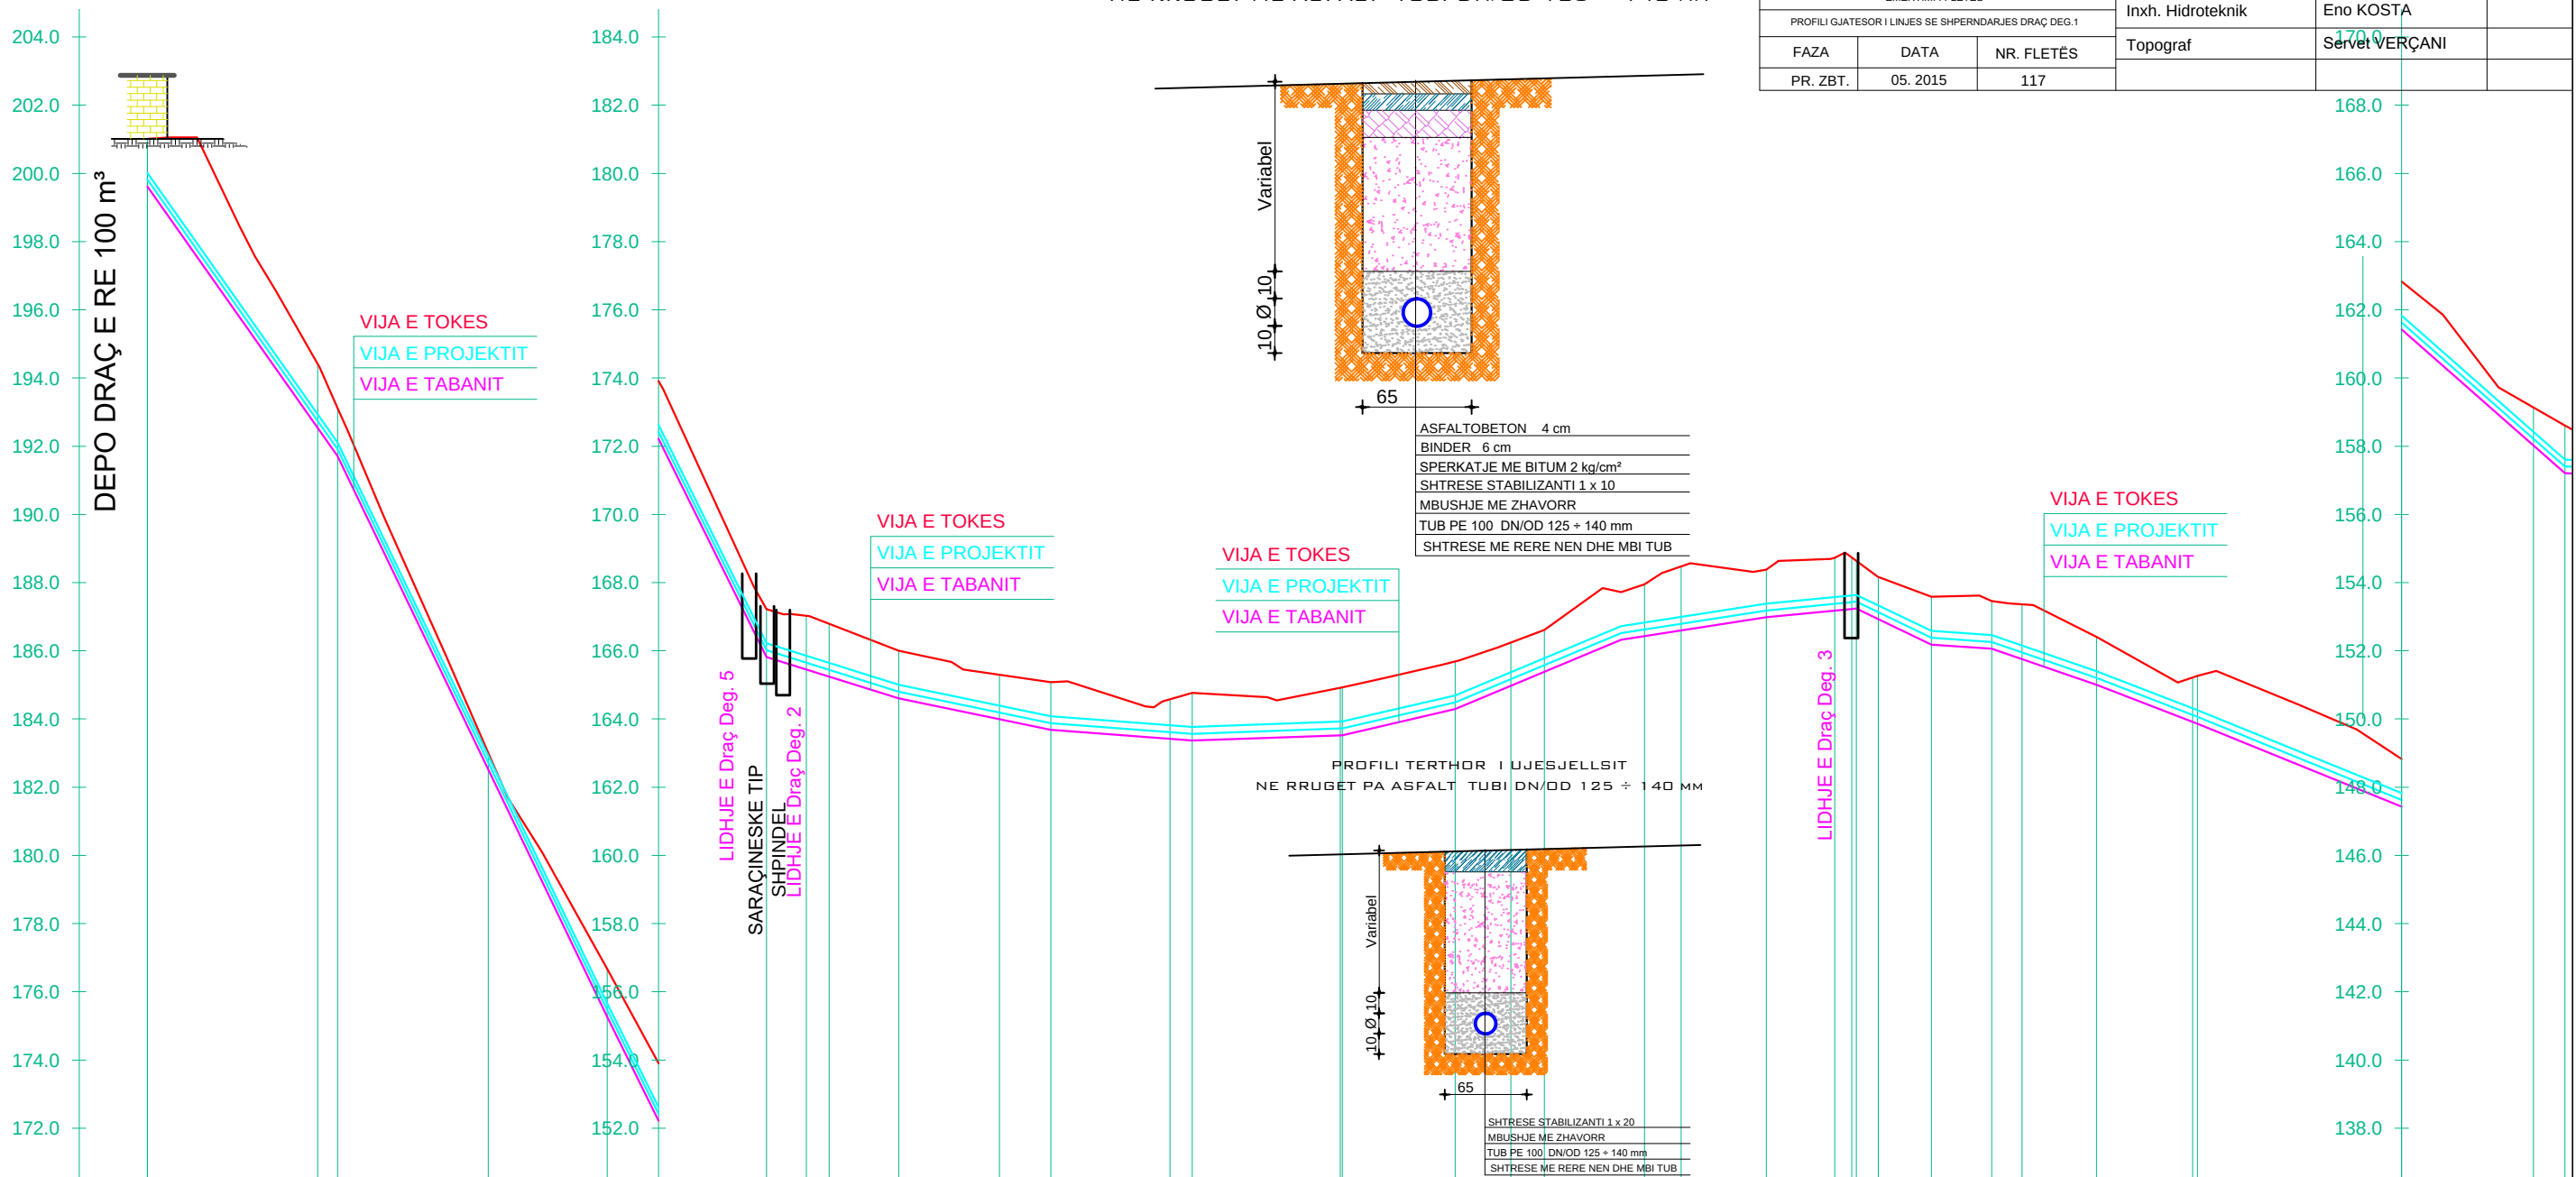

PJERRESIA	L = 27.9 m i = -0.2831		L = 39.5 m i = -0.4159		L = 23.4 m i = -0.4041		L = 19.4 m i = -0.0627		L = 22.3 m i = -0.0413		L = 20.7 m i = -0.0151		L = 22.0 m i = 0.0071		L = 16.6 m i = 0.0462		L = 24.3 m i = 0.0835		L = 21.3 m i = 0.0310		L = 13.2 m i = 0.0193		L = 11.0 m i = -0.0959		L = 8.8 m i = -0.0139		L = 15.4 m i = -0.0666		L = 14.8 m i = -0.0772		L = 29.9 m i = -0.0813		L = 24.0 m i = -0.1762					
ELEMENTET HIDRAULIK	TUB PE 100 Pn 10 bar DN/OD 140 mm				TUB PE 100 Pn 10 bar DN/OD 140 mm				TUB PE 100 Pn 10 bar DN/OD 90 mm				TUB PE 100 Pn 10 bar DN/OD 90 mm				TUB PE 100 Pn 10 bar DN/OD 90 mm				TUB PE 100 Pn 10 bar DN/OD 90 mm				TUB PE 100 Pn 10 bar DN/OD 90 mm				TUB PE 100 Pn 10 bar DN/OD 90 mm									
GERMIM ose MBUSHJE	-1.40		-1.87	-1.40	-0.48	-1.40	-1.69	-1.40	-1.40	-1.58	-1.55	-1.40	-1.16	-1.40	-1.39	-1.40	-1.27	-1.23	-1.52	-1.88	-1.40	-1.55	-1.50	-1.23	-1.40	-1.40	-1.61	-1.40	-1.40	-1.40	-1.68	-1.40	-1.11	-1.40				
KUOTA E PROJEKSTIT	199.82		192.74	191.91	182.73	175.47	172.42	166.02	163.62	165.65	165.44	164.80	163.57	163.72	163.72	164.49	165.17	165.58	166.63	166.80	167.18	167.38	167.44	167.13	166.38	166.26	165.95	165.21	164.06	162.09	161.63	158.22	157.41					
KUOTA E GERMIMIT	199.62		192.54	191.71	182.53	175.27	172.22	165.82	163.42	165.45	165.24	164.60	163.37	163.52	163.52	164.29	164.97	165.38	166.43	166.60	166.98	167.18	167.24	166.93	166.18	166.06	165.75	165.01	163.86	161.89	161.43	158.02	157.21					
KUOTA E TOKES	201.02		194.41	193.11	183.01	176.67	173.91	167.22	164.58	167.03	166.79	166.00	164.77	164.92	164.92	165.69	166.24	166.61	167.95	168.48	168.38	168.73	168.64	168.17	167.58	167.46	167.36	166.41	165.26	163.57	162.83	159.14	158.61					
DIST. PJESORE	25.00	2.93	22.07	17.45	7.55	15.84	5.84	3.32	10.23	14.77	7.54	17.46	3.28	21.72	0.30	16.55	8.15	4.90	14.70	5.40	12.48	10.02	2.50	5.91	7.81	8.83	4.47	10.91	14.09	0.72	24.28	5.67	19.33	4.63				
DIST. PROGRESIVE	0.00	25.00	27.93	50.00	67.45	75.00	90.84	96.68	100.00	110.23	125.00	132.54	150.00	153.28	175.00	191.85	200.00	204.90	219.60	225.00	237.48	247.50	250.00	253.89	261.69	270.53	275.00	285.91	300.00	325.00	330.67	350.00	354.63					
SHENIME																																						

			STUDIO PROJEKTIM SUPERVISION KOLAUDIM TIRANE	
NDERTIMI I UJESJELLESIT TE FSHATRAVE LALEZ, BIZE, DRAÇ DHE SHETE NJESIA ADMINISTRATIVE ISHEM - BASHKIA DURRES			Inxh. Hidroteknik Msc.	Andrin KËRPAÇI
POROSITES: SH.A. UJESJELLES KANALIZIME DURRES			Inxh. Transp.	Laerta LIKO
EMERTIMI I FLETES			Arkit.	Joana GOLEMI
PROFILI GJATESOR I LINES SE SHPERNDARJES DRAÇ DEG.1			Inxh. Hidroteknik	Eno KOSTA
FAZA	DATA	NR. FLETËS	Topograf	Servet VERÇANI
PR. ZBT.	05. 2015	118		

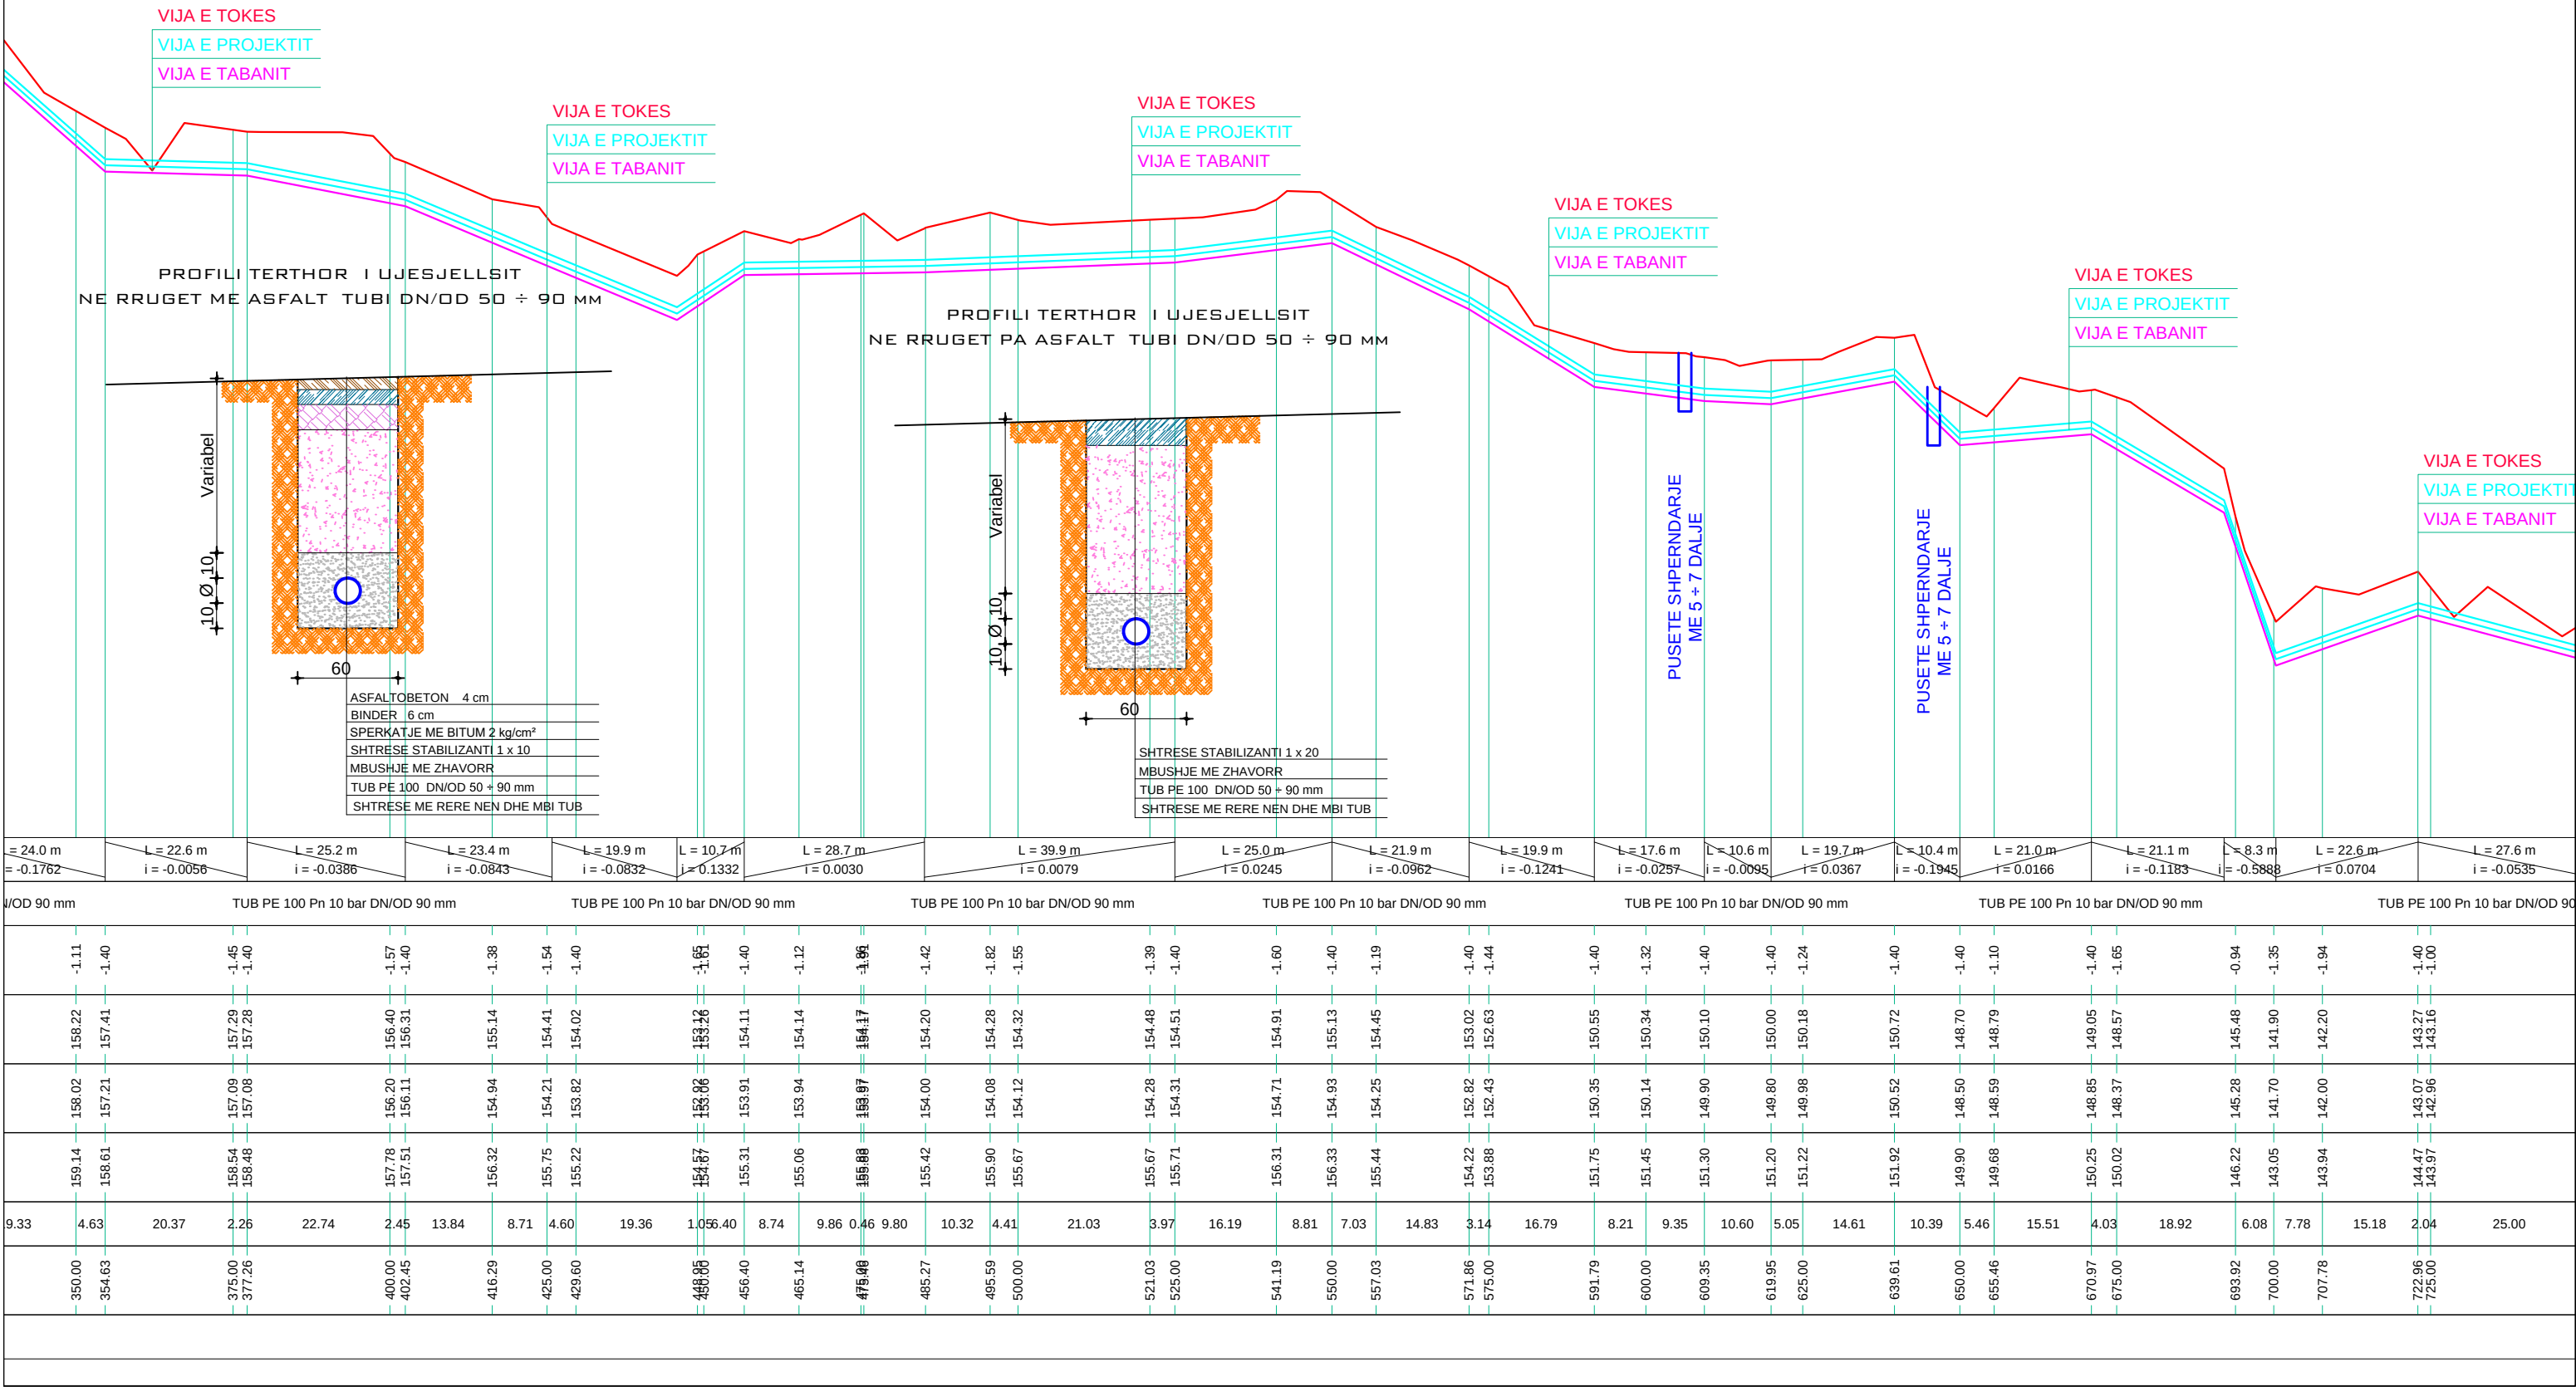


NDERTIMI I UJESJELLESIT TE FSHATRAVE LALEZ, BIZE, DRAÇ DHE SHETE
NJESIA ADMINISTRATIVE ISHEM - BASHKIA DURRËS
PROFILI GJATESOR I LINJES SE SHPERNDARJES DRAÇ DEG.1
SHv 1:200 SHh 1:1000





STUDIO PROJEKTIM
SUPERVISION
KOLAUDIM
TIRANË

NDERTIMI I UJESJELLESIT TE FSHATRAVE LALEZ, BIZE, DRAÇ DHE SHETE NJESIA ADMINISTRATIVE ISHEM - BASHKIA DURRËS			Inxh. Hidroteknik MSc.	Andrin KËRPAÇI	
POROSITES: SH.A. UJESJELLES KANALIZIME DURRES			Inxh. Transp.	Laerta LIKO	
EMERTIMI I FLETES			Arkit.	Joana GOLEMI	
PROFILI GJATESOR I LINJES SE SHPERNDARJES DRAÇ DEG.1			Inxh. Hidroteknik	Eno KOSTA	
FAZA	DATA	NR. FLETËS	Topograf	Servet VERÇANI	
PR. ZBT.	05. 2015	119			

PROFILI TERTHOR I UJESJELLSIT
NE RRUGET ME ASFALT TUBI DN/OD 50 ÷ 90 mm

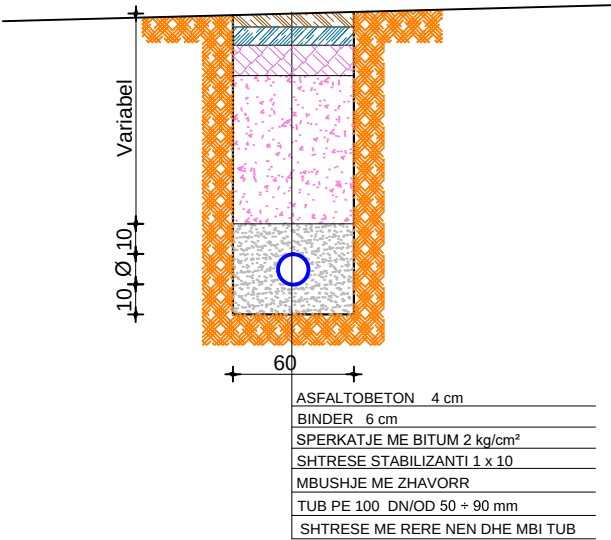

PROFILI TERTHOR I UJESJELLSIT
NE RRUGET PA ASFALT TUBI DN/OD 50 ÷ 90 mm

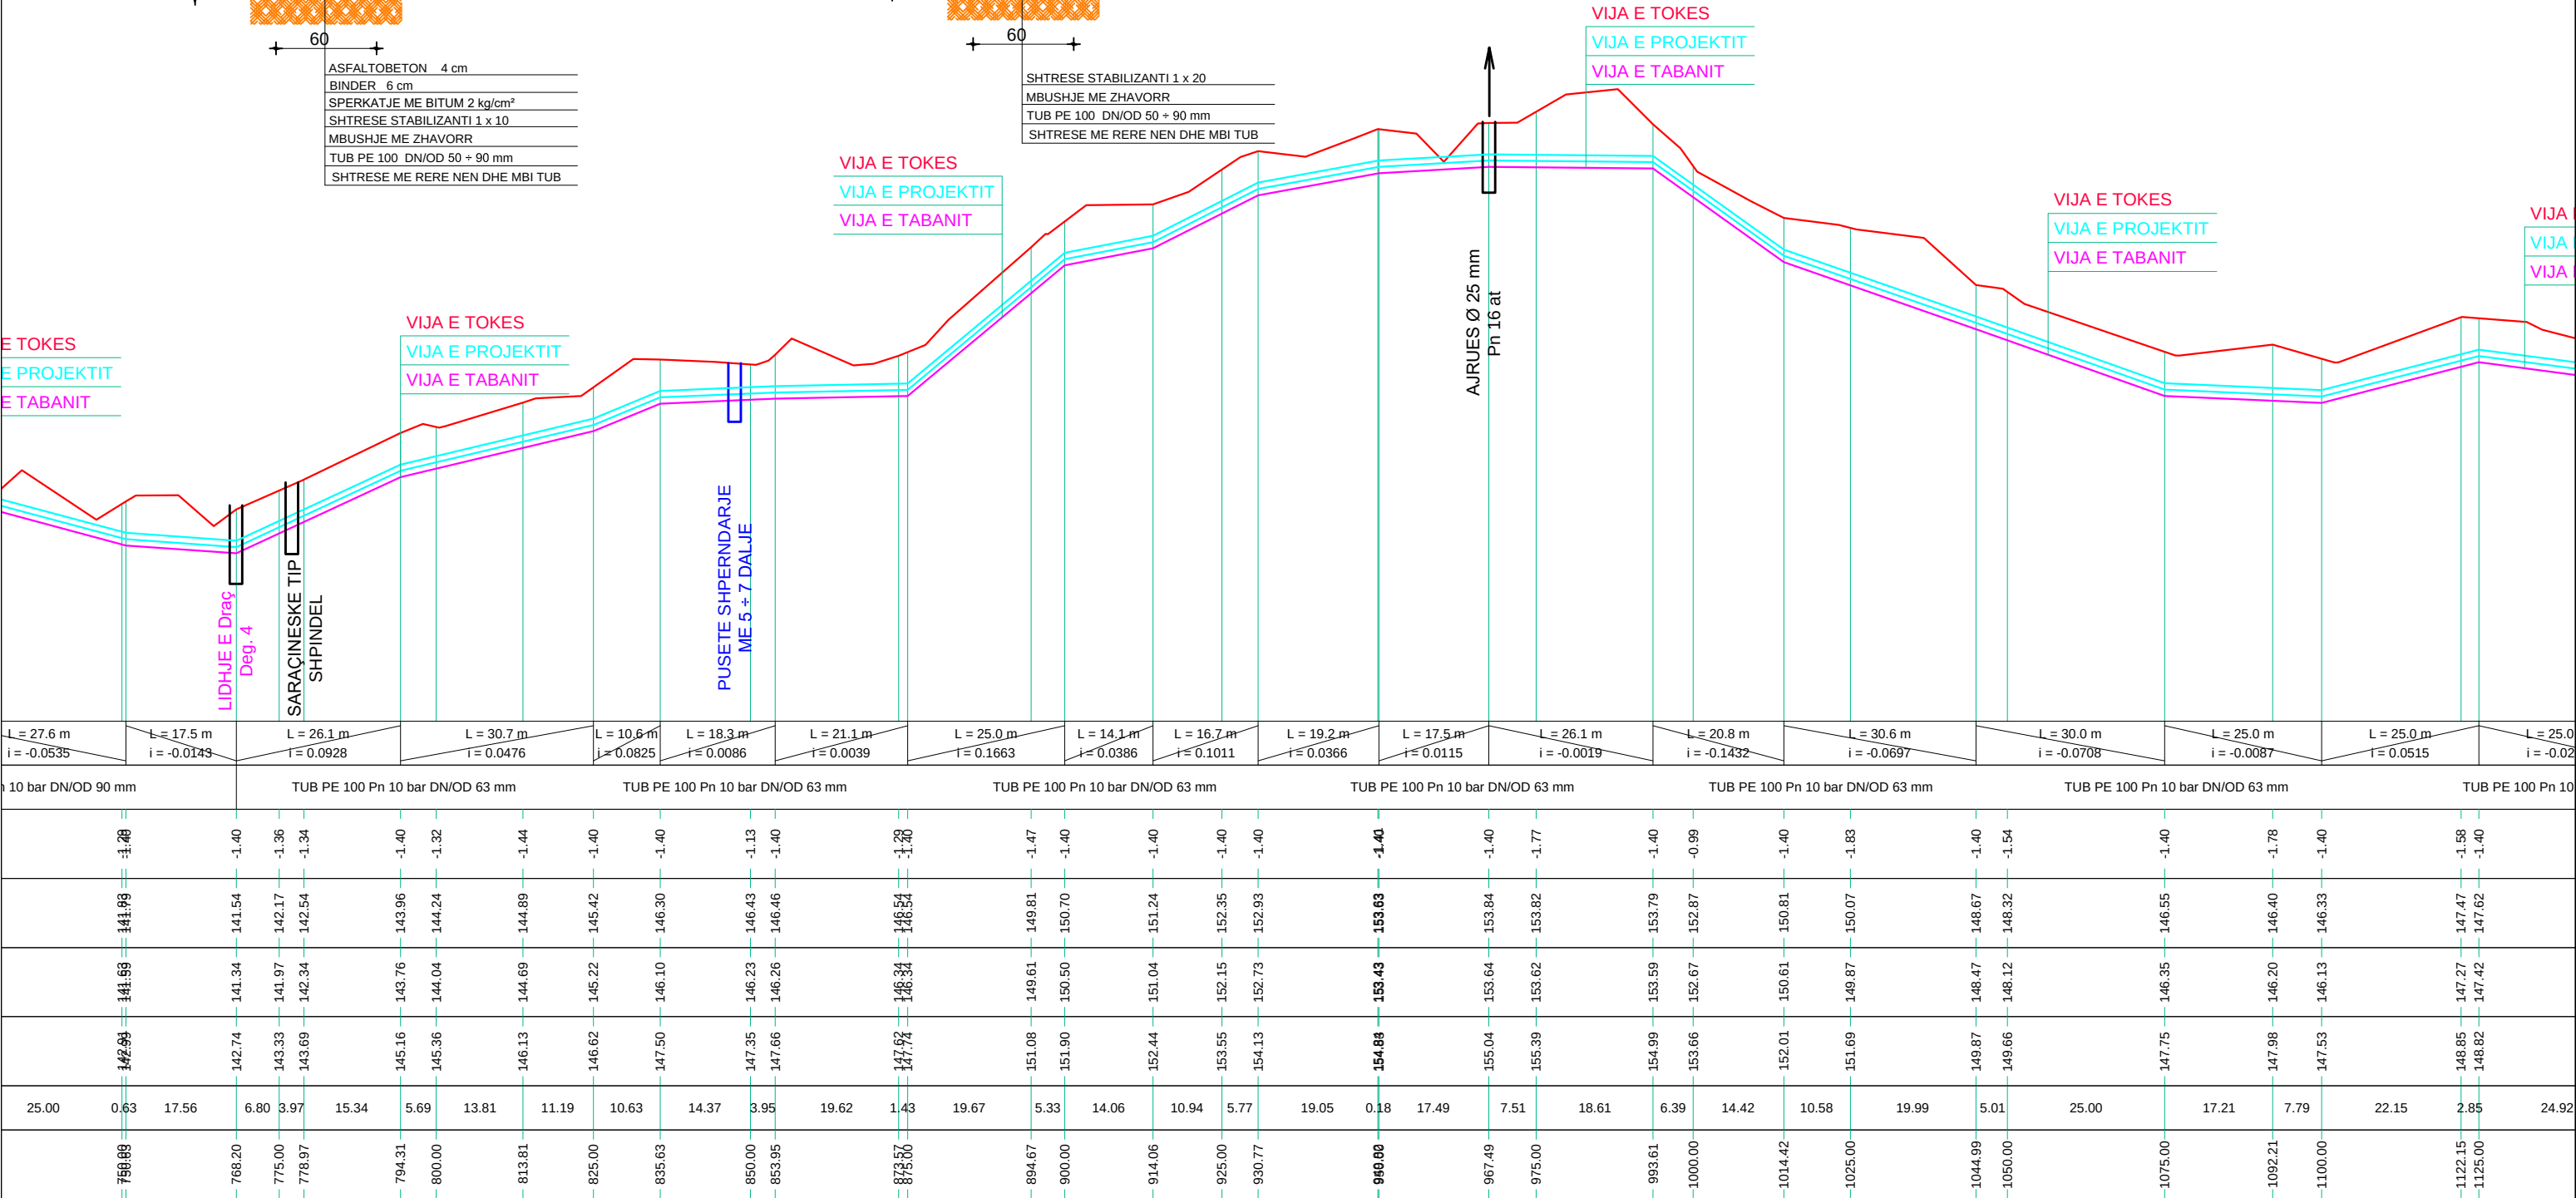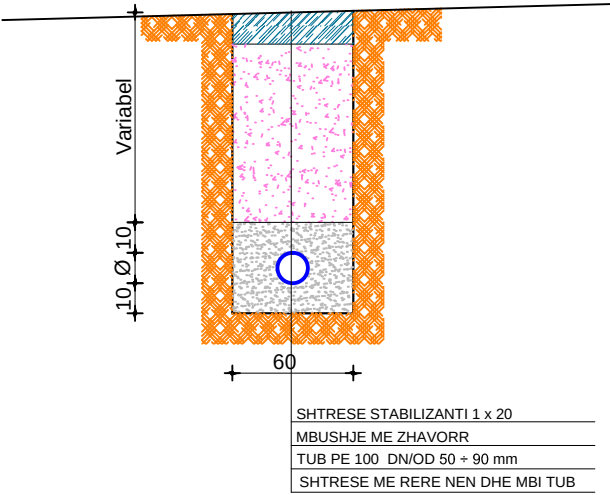



NDERTIMI I UJESJELLESIT TE FSHATRAVE LALEZ, BIZE, DRAÇ DHE SHETE
NJESIA ADMINISTRATIVE ISHEM - BASHKIA DURRËS
PROFILI GJATESOR I LINJES SE SHPERNDARJES DRAÇ DEG.1
SHv 1:200 SHh 1:1000





STUDIO PROJEKTIM
SUPERVISION
KOLAUDIM
TIRANË

NDERTIMI I UJESJELLESIT TE FSHATRAVE LALEZ, BIZE, DRAÇ DHE SHETE NJESIA ADMINISTRATIVE ISHEM - BASHKIA DURRËS			Inxh. Hidroteknik MSc.	Andrin KËRPAÇI	
POROSITES: SH.A. UJESJELLES KANALIZIME DURRES			Inxh. Transp.	Laerta LIKO	
EMERTIMI I FLETES			Arkit.	Joana GOLEMI	
PROFILI GJATESOR I LINJES SE SHPERNDARJES DRAÇ DEG.1			Inxh. Hidroteknik	Eno KOSTA	
FAZA	DATA	NR. FLETËS	Topograf	Servet VERÇANI	
PR. ZBT.	05. 2015	120			

PROFILI TERTHOR I UJESJELLSIT
NE RRUGET ME ASFALT TUBI DN/OD 50 ÷ 90 mm

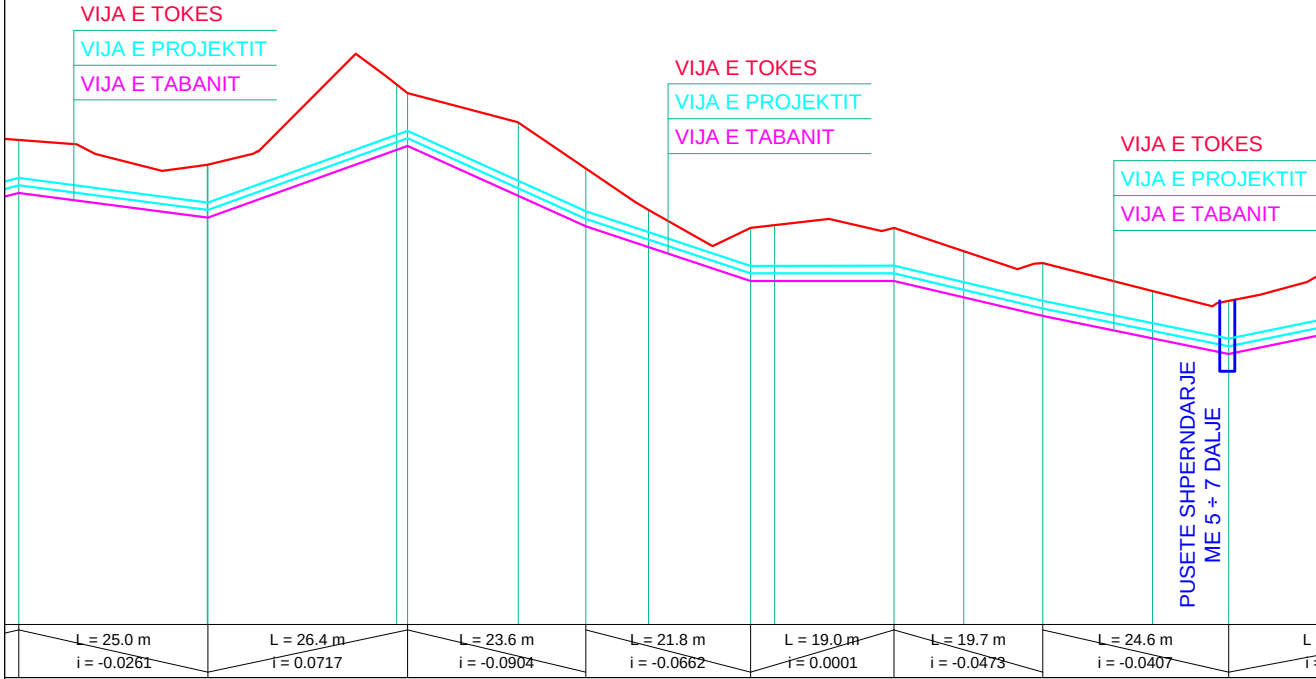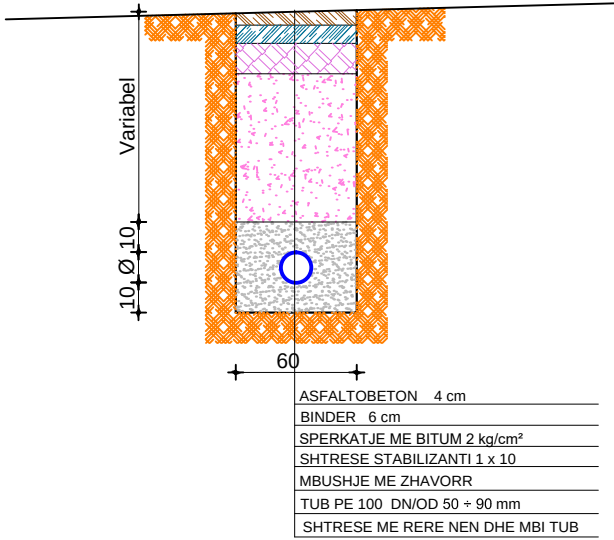


PROFILI TERTHOR I UJESJELLSIT
NE RRUGET PA ASFALT TUBI DN/OD 50 ÷ 90 mm

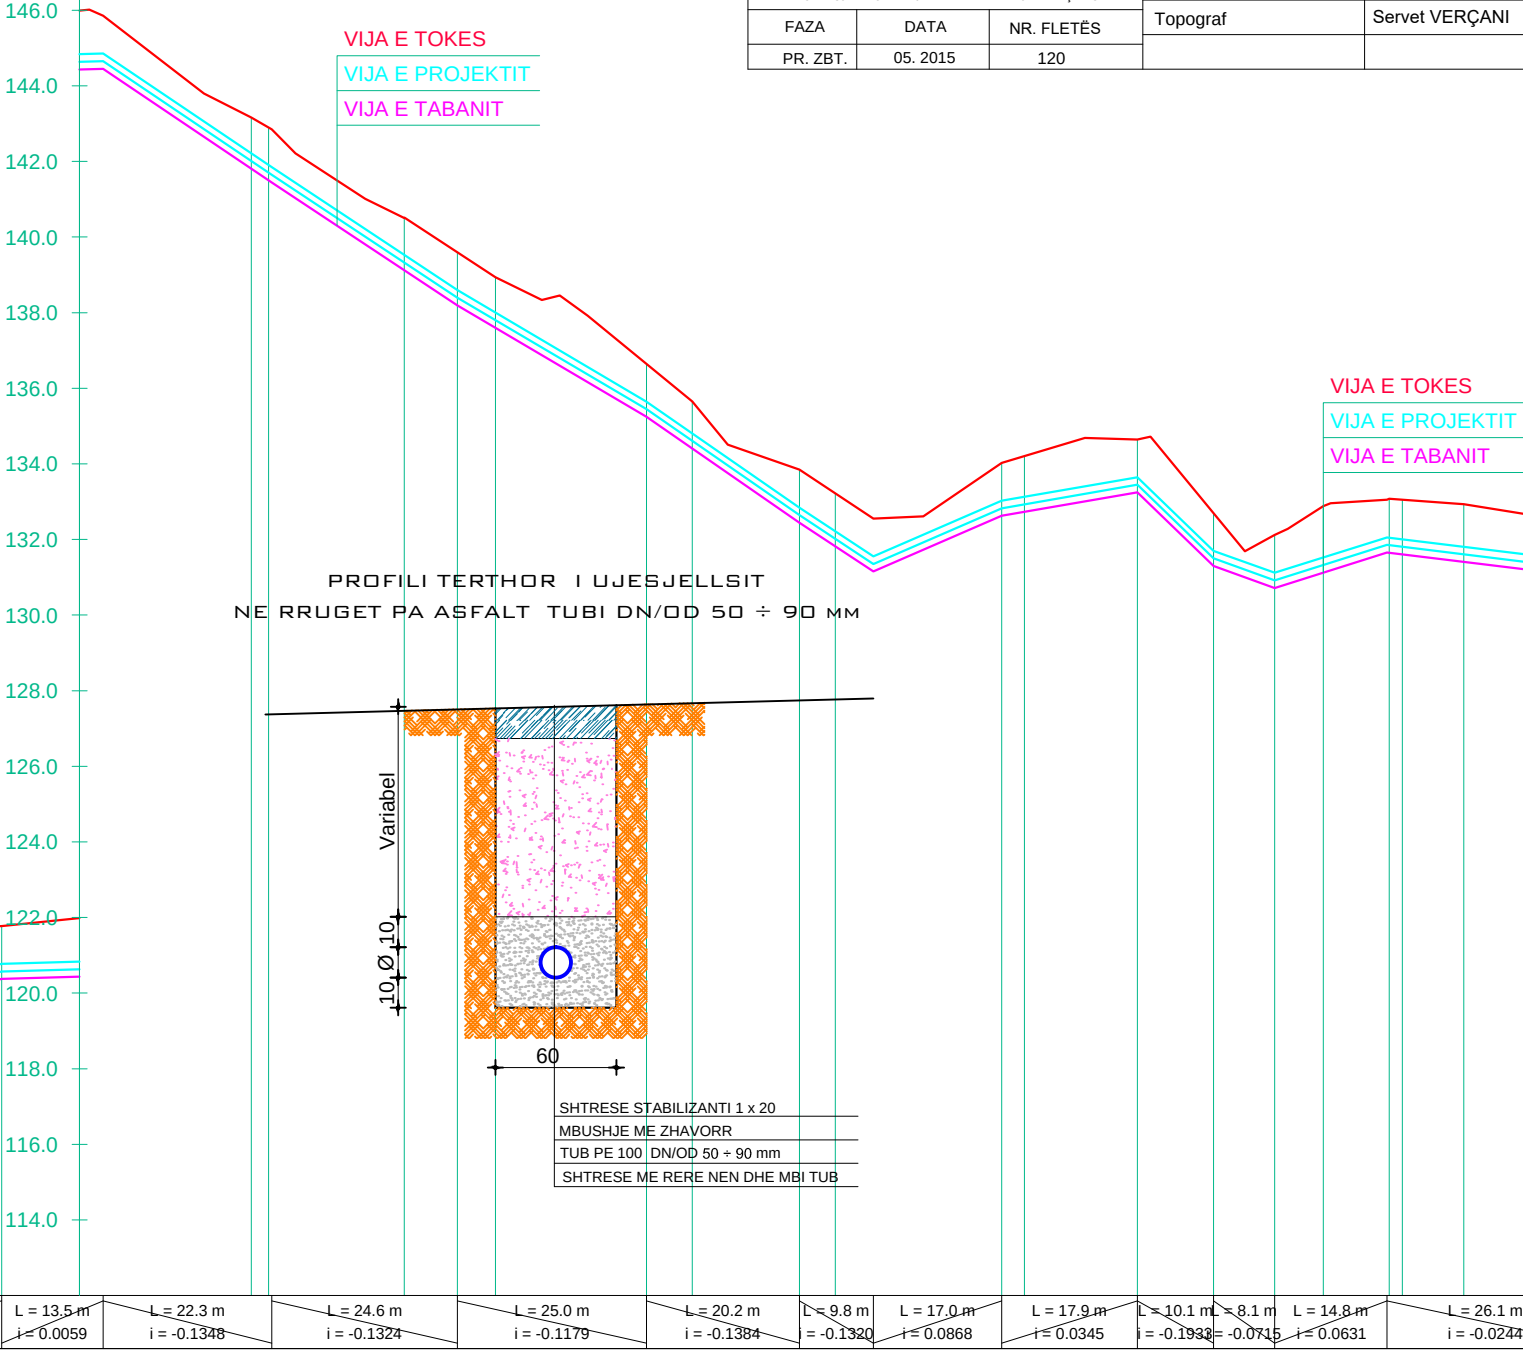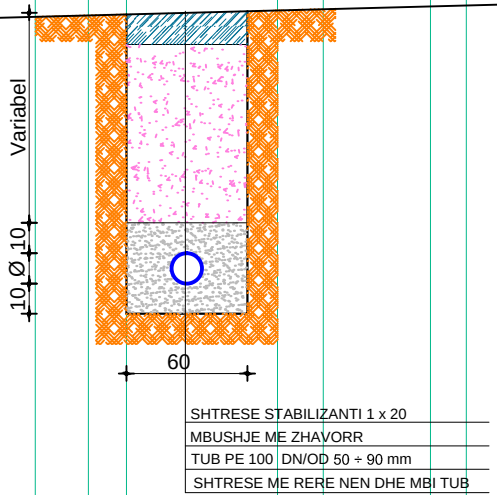


PE 100 Pn 10 bar DN/OD 63 mm				TUB PE 100 Pn 10 bar DN/OD 63 mm				TUB PE 100 Pn 10 bar DN/OD 63 mm				TUB PE 100 Pn 10 bar DN/OD 63 mm				TUB PE 100 Pn 10 bar DN/OD 63 mm				TUB PE 100 Pn 10 bar DN/OD 63 mm				TUB PE 100 Pn 10 bar DN/OD 63 mm				TUB PE 100 Pn 10 bar DN/OD 63 mm				TUB PE 100 Pn 10 bar DN/OD 63 mm	
-1.40			-1.40				-1.40									-1.40	</

NDERTIMI I UJESJELLESIT TE FSHATRAVE LALEZ, BIZE, DRAÇ DHE SHETE
NJESIA ADMINISTRATIVE ISHEM - BASHKIA DURRËS
PROFILI GJATESOR I LINJES SE SHPERNDARJES DRAÇ DEG.1
SHv 1:200 SHh 1:1000


INVICTUS SH.P.K			STUDIO PROJEKTIM SUPERVISION KOLAUDIM TIRANË	
NDERTIMI I UJESJELLESIT TE FSHATRAVE LALEZ, BIZE, DRAÇ DHE SHETE NJESIA ADMINISTRATIVE ISHEM - BASHKIA DURRËS			Inxh. Hidroteknik MSc.	Andrin KËRPAÇI
POROSITES: SH.A. UJESJELLES KANALIZIME DURRES			Inxh. Transp.	Laerta LIKO
EMERTIMI I FLETES			Arkit.	Joana GOLEMI
PROFILI GJATESOR I LINJES SE SHPERNDARJES DRAÇ DEG.1			Inxh. Hidroteknik	Eno KOSTA
FAZA	DATA	NR. FLETËS	Topograf	Servet VERÇANI
PR. ZBT.	05. 2015	121		

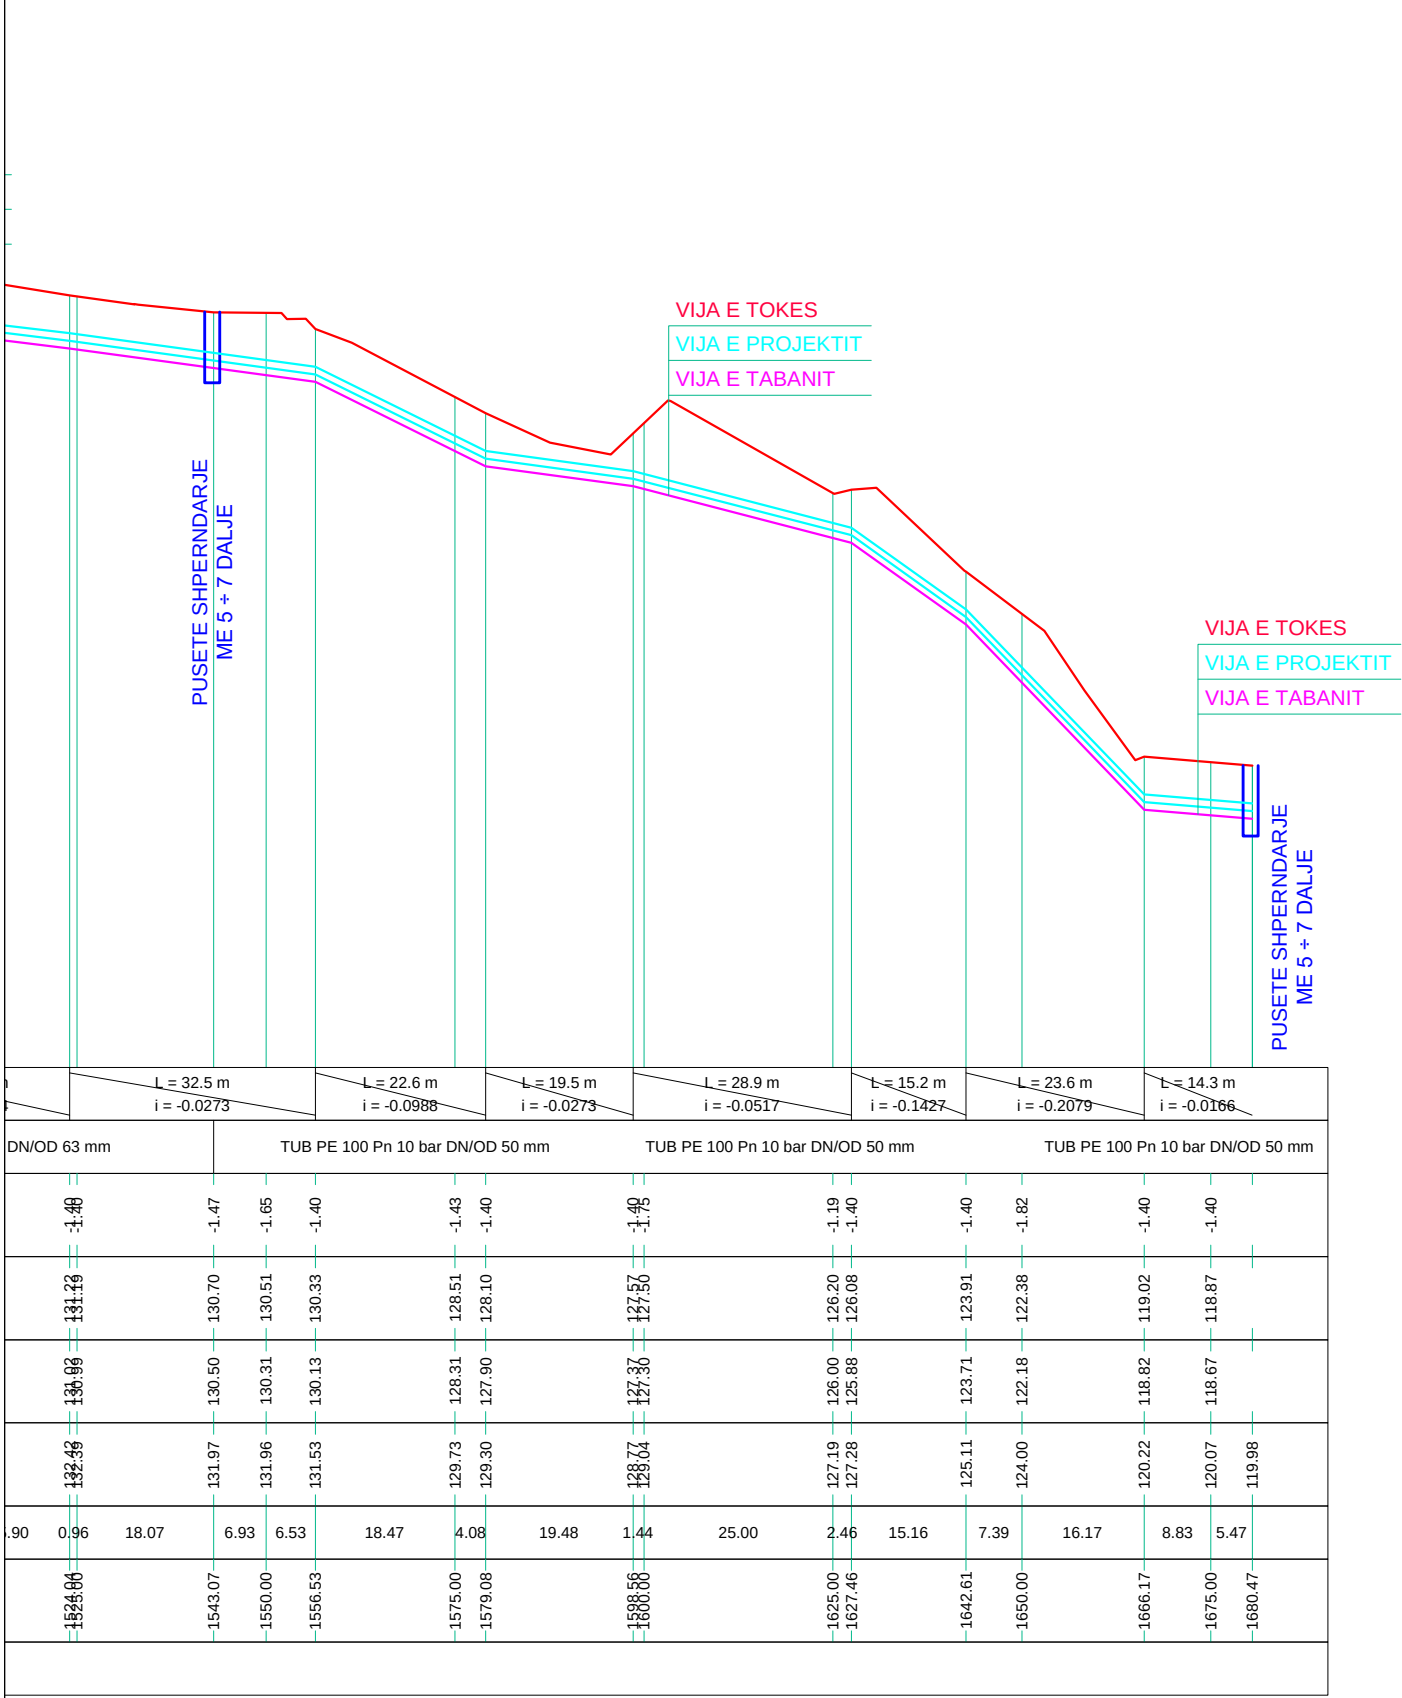

PROFILI TERTHOR I UJESJELLSIT
NE RRUGET ME ASFALT TUBI DN/OD 50 ÷ 90 MM

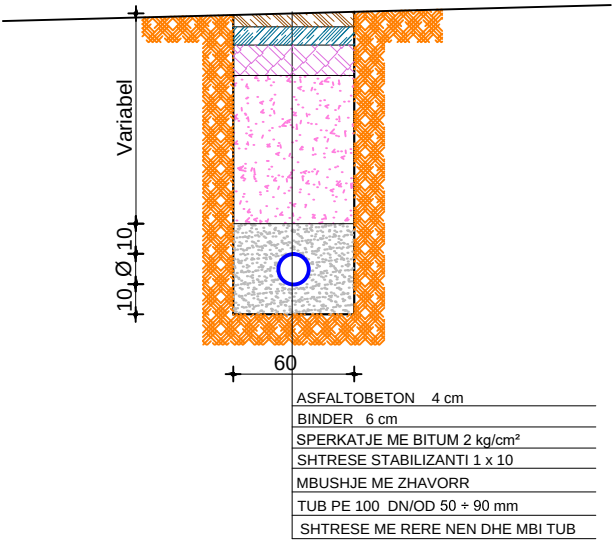


PROFILI TERTHOR I UJESJELLSIT
NE RRUGET PA ASFALT TUBI DN/OD 50 ÷ 90 MM

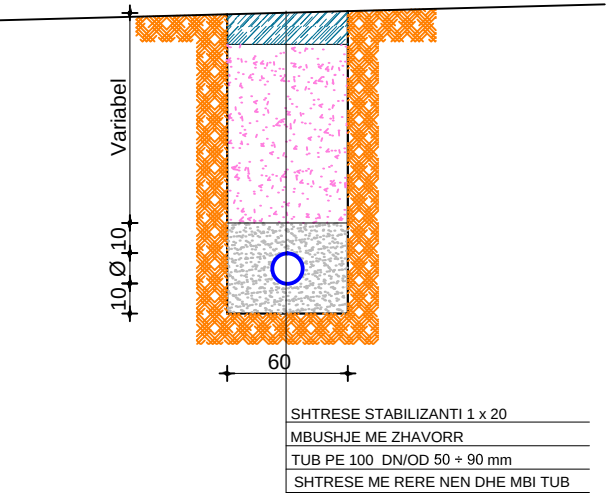

			STUDIO PROJEKTIM SUPERVISION KOLAUDIM TIRANE	
NDERTIMI I UJESJELLESIT TE FSHATRAVE LALEZ, BIZE, DRAÇ DHE SHETE NJESIA ADMINISTRATIVE ISHEM - BASHKIA DURRES			Inxh. Hidroteknik Msc.	Andrin KËRPAÇI
POROSITES: SH.A. UJESJELLES KANALIZIME DURRES			Inxh. Transp.	Laerta LIKO
EMERTIMI I FLETES			Arkit.	Joana GOLEMI
PROFILI GJATESOR I LINJES SE SHPERNDARJES DRAÇ DEG.2			Inxh. Hidroteknik	Eno KOSTA
FAZA	DATA	NR. FLETËS	Topograf	Servet VERÇANI
PR. ZBT.	05. 2015	122		

PROFILI TERTHOR I UJESJELLSIT
NE RRUGET PA ASFALT TUBI DN/OD 125 ÷ 140 MM

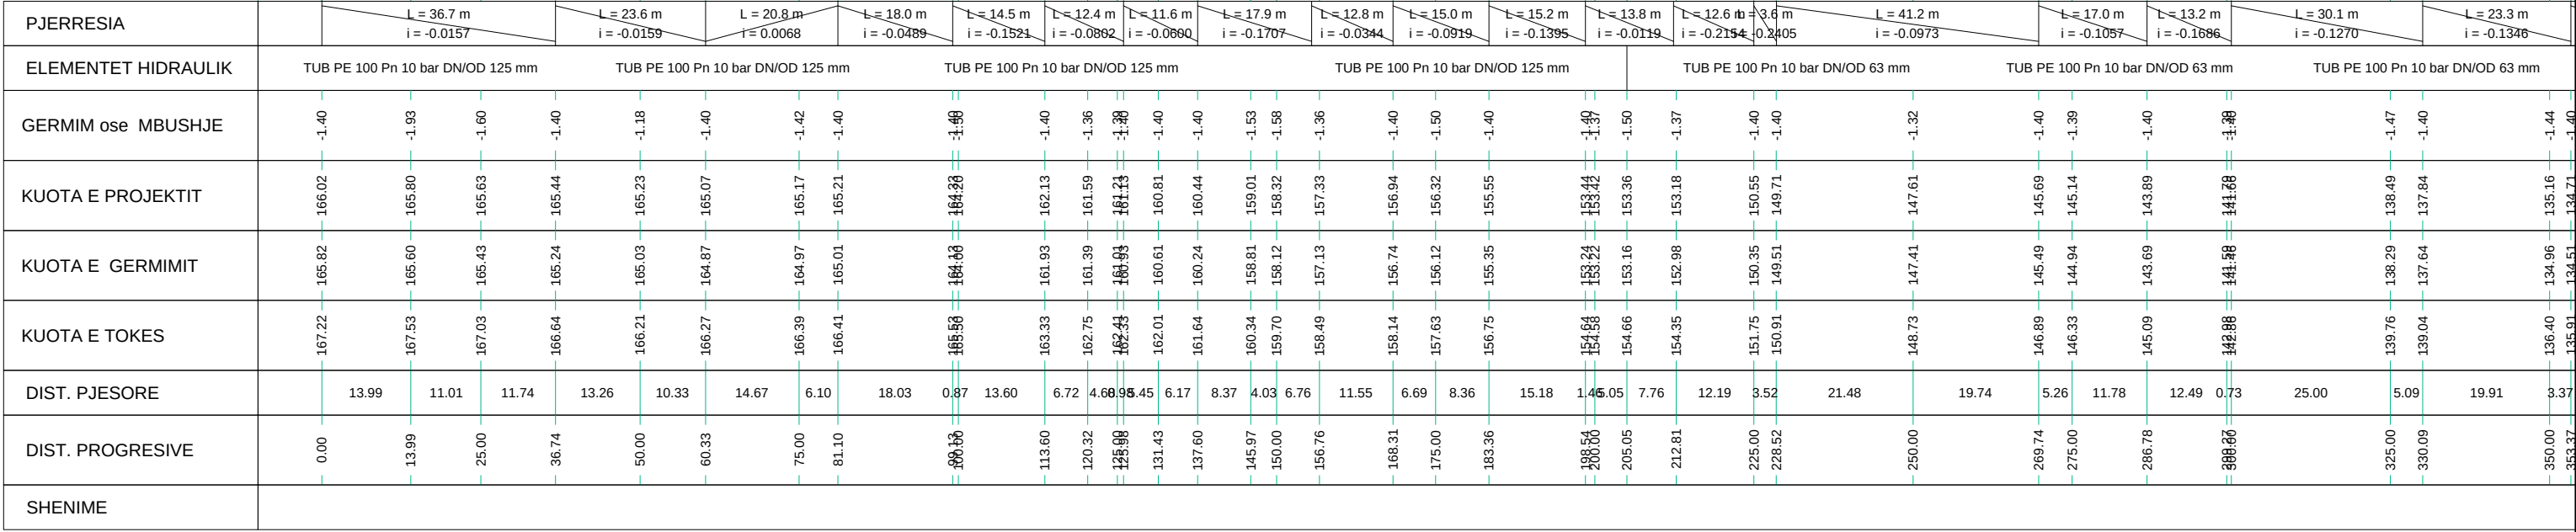


NDERTIMI I UJESJELLESIT TE FSHATRAVE LALEZ, BIZE, DRAÇ DHE SHETE
NJESIA ADMINISTRATIVE ISHEM - BASHKIA DURRËS
PROFILI GJATESOR I LINJES SE SHPERNDARJES DRAÇ DEG.2
SHv 1:200 SHh 1:1000




STUDIO PROJEKTIM
SUPERVISION
KOLAUDIM
TIRANË

NDERTIMI I UJESJELLESIT TE FSHATRAVE LALEZ, BIZE, DRAÇ DHE SHETE NJESIA ADMINISTRATIVE ISHEM - BASHKIA DURRËS			Inxh. Hidroteknik MSc.	Andrin KËRPAÇI	
POROSITES: SH.A. UJESJELLES KANALIZIME DURRES			Inxh. Transp.	Laerta LIKO	
EMERTIMI I FLETES			Arkit.	Joana GOLEMI	
PROFILI GJATESOR I LINJES SE SHPERNDARJES DRAÇ DEG.2			Inxh. Hidroteknik	Eno KOSTA	
FAZA	DATA	NR. FLETËS	Topograf	Servet VERÇANI	
PR. ZBT.	05. 2015	123			

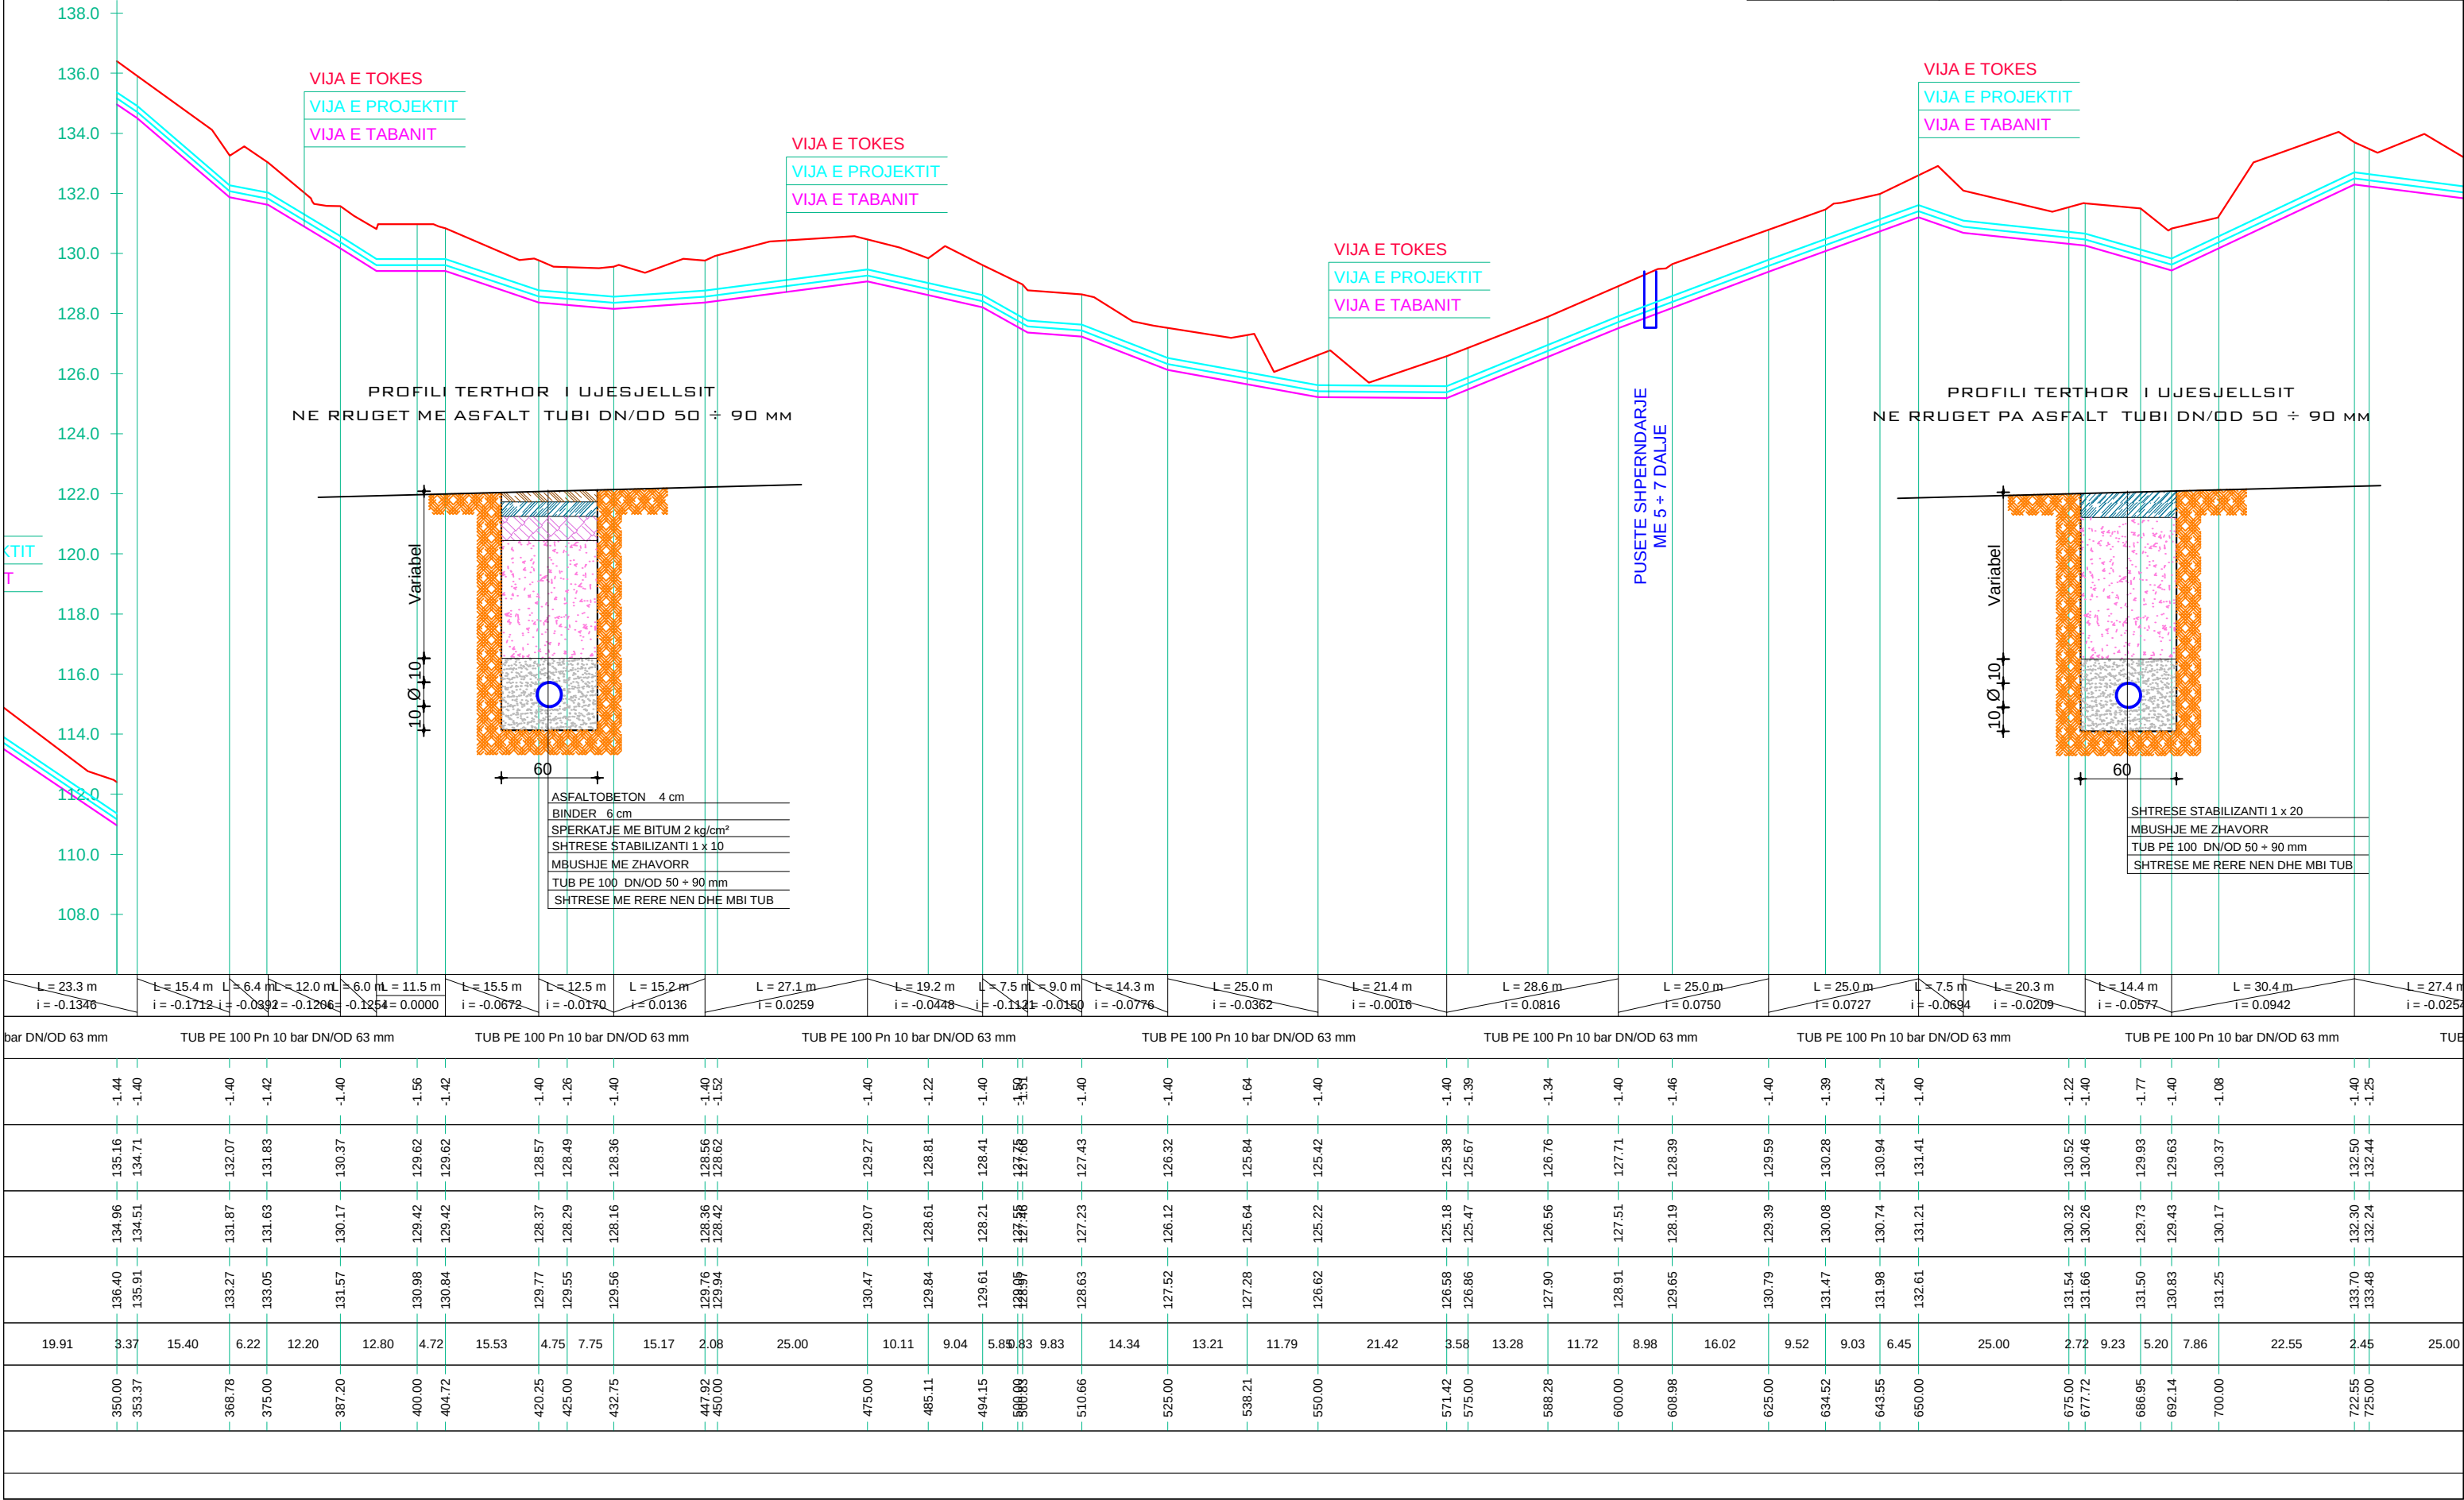

			STUDIO PROJEKTIM SUPERVISION KOLAUDIM TIRANË		
NDERTIMI I UJESJELLESIT TE FSHATRAVE LALEZ, BIZE, DRAÇ DHE SHETE NJESIA ADMINISTRATIVE ISHEM - BASHKIA DURRES			Inxh. Hidroteknik MSc.	Andrin KERPAÇI	
POROSITES: S.H.A. UJESJELLES KANALIZIME DURRES			Inxh. Transp.	Laerta LIKO	
EMERTIMI I FLETES			Arkit.	Joana GOLEMI	
PROFILI GJATESOR I LINES SE SHPERNDARJES DRAÇ DEG.2			Inxh. Hidroteknik	Eno KOSTA	
FAZA	DATA	NR. FLETËS	Topograf	Servet VERÇANI	
PR. ZBT.	05. 2015	124			

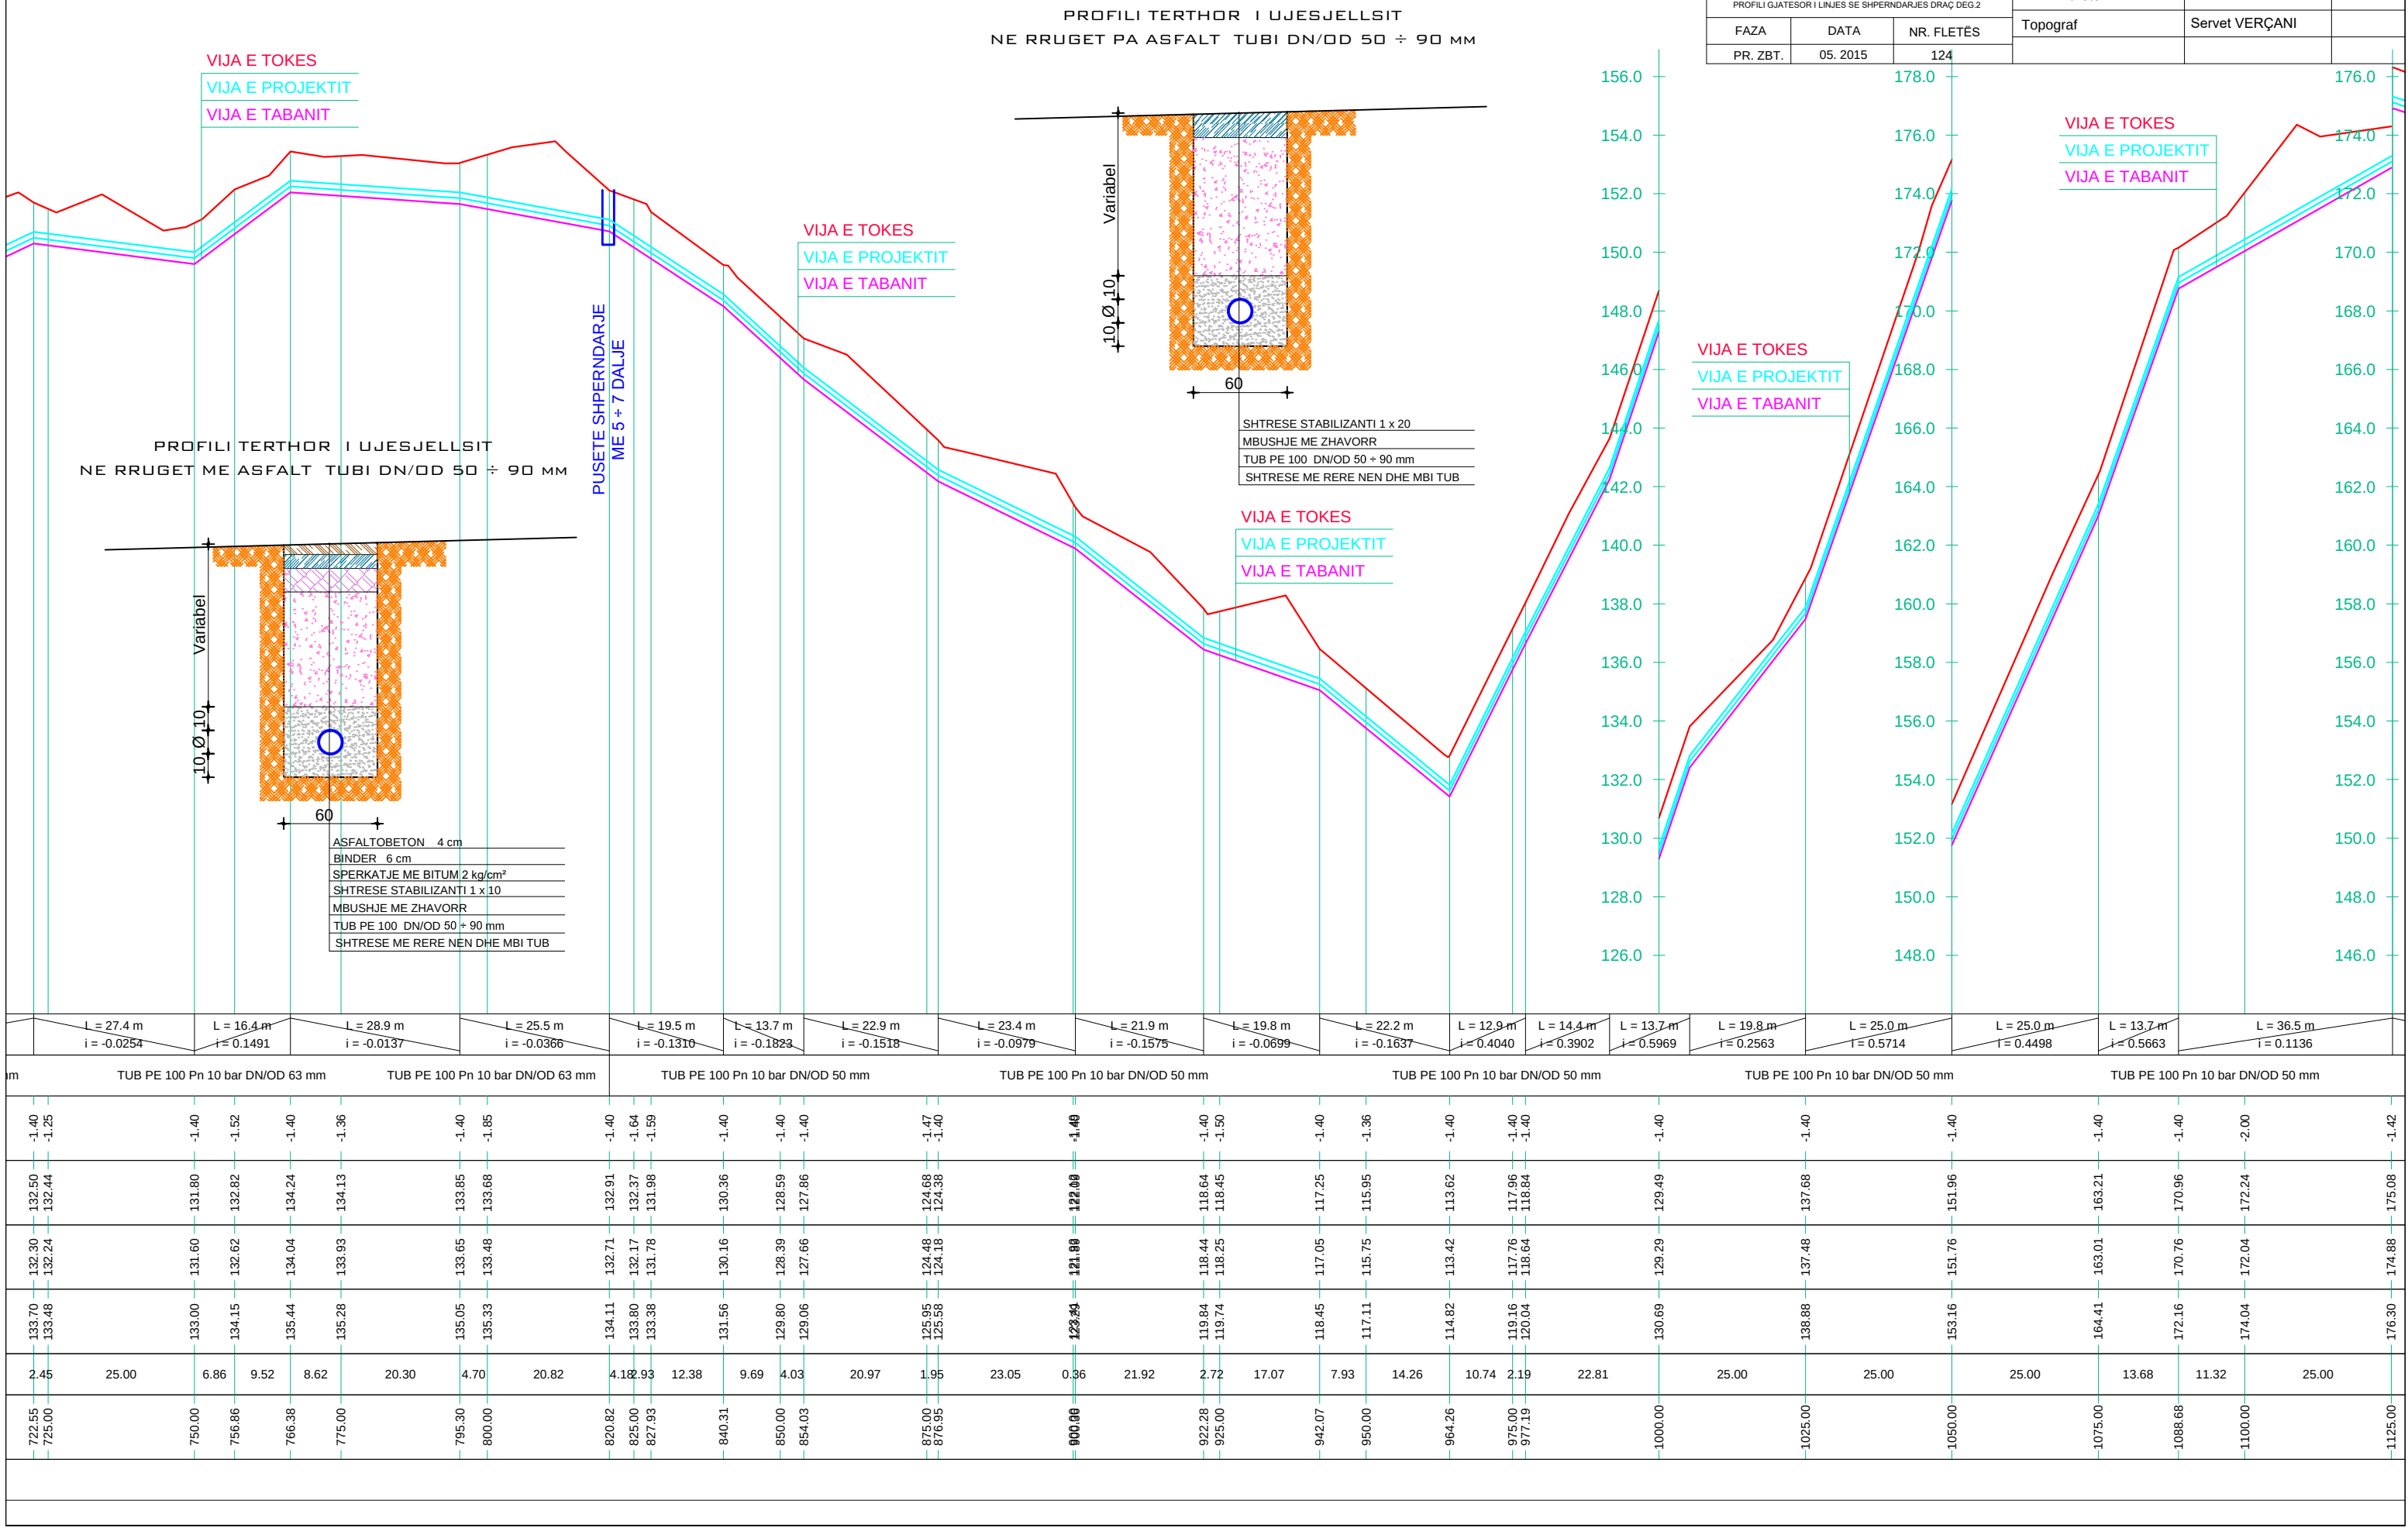


NDERTIMI I UJESJELLESIT TE FSHATRAVE LALEZ, BIZE, DRAÇ DHE SHETE
NJESIA ADMINISTRATIVE ISHEM - BASHKIA DURRËS
PROFILI GJATESOR I LINJES SE SHPERNDARJES DRAÇ DEG.2
SHv 1:200 SHh 1:1000




STUDIO PROJEKTIM
SUPERVISION
KOLAUDIM
TIRANË


NDERTIMI I UJESJELLESIT TE FSHATRAVE LALEZ, BIZE, DRAÇ DHE SHETE NJESIA ADMINISTRATIVE ISHEM - BASHKIA DURRËS			Inxh. Hidroteknik MSc.	Andrin KËRPAÇI	
POROSITES: SH.A. UJESJELLES KANALIZIME DURRES			Inxh. Transp.	Laerta LIKO	
EMERTIMI I FLETES			Arkit.	Joana GOLEMI	
PROFILI GJATESOR I LINJES SE SHPERNDARJES DRAÇ DEG.2			Inxh. Hidroteknik	Eno KOSTA	
FAZA	DATA	NR. FLETËS	Topograf	Servet VERÇANI	
PR. ZBT.	05. 2015	125			

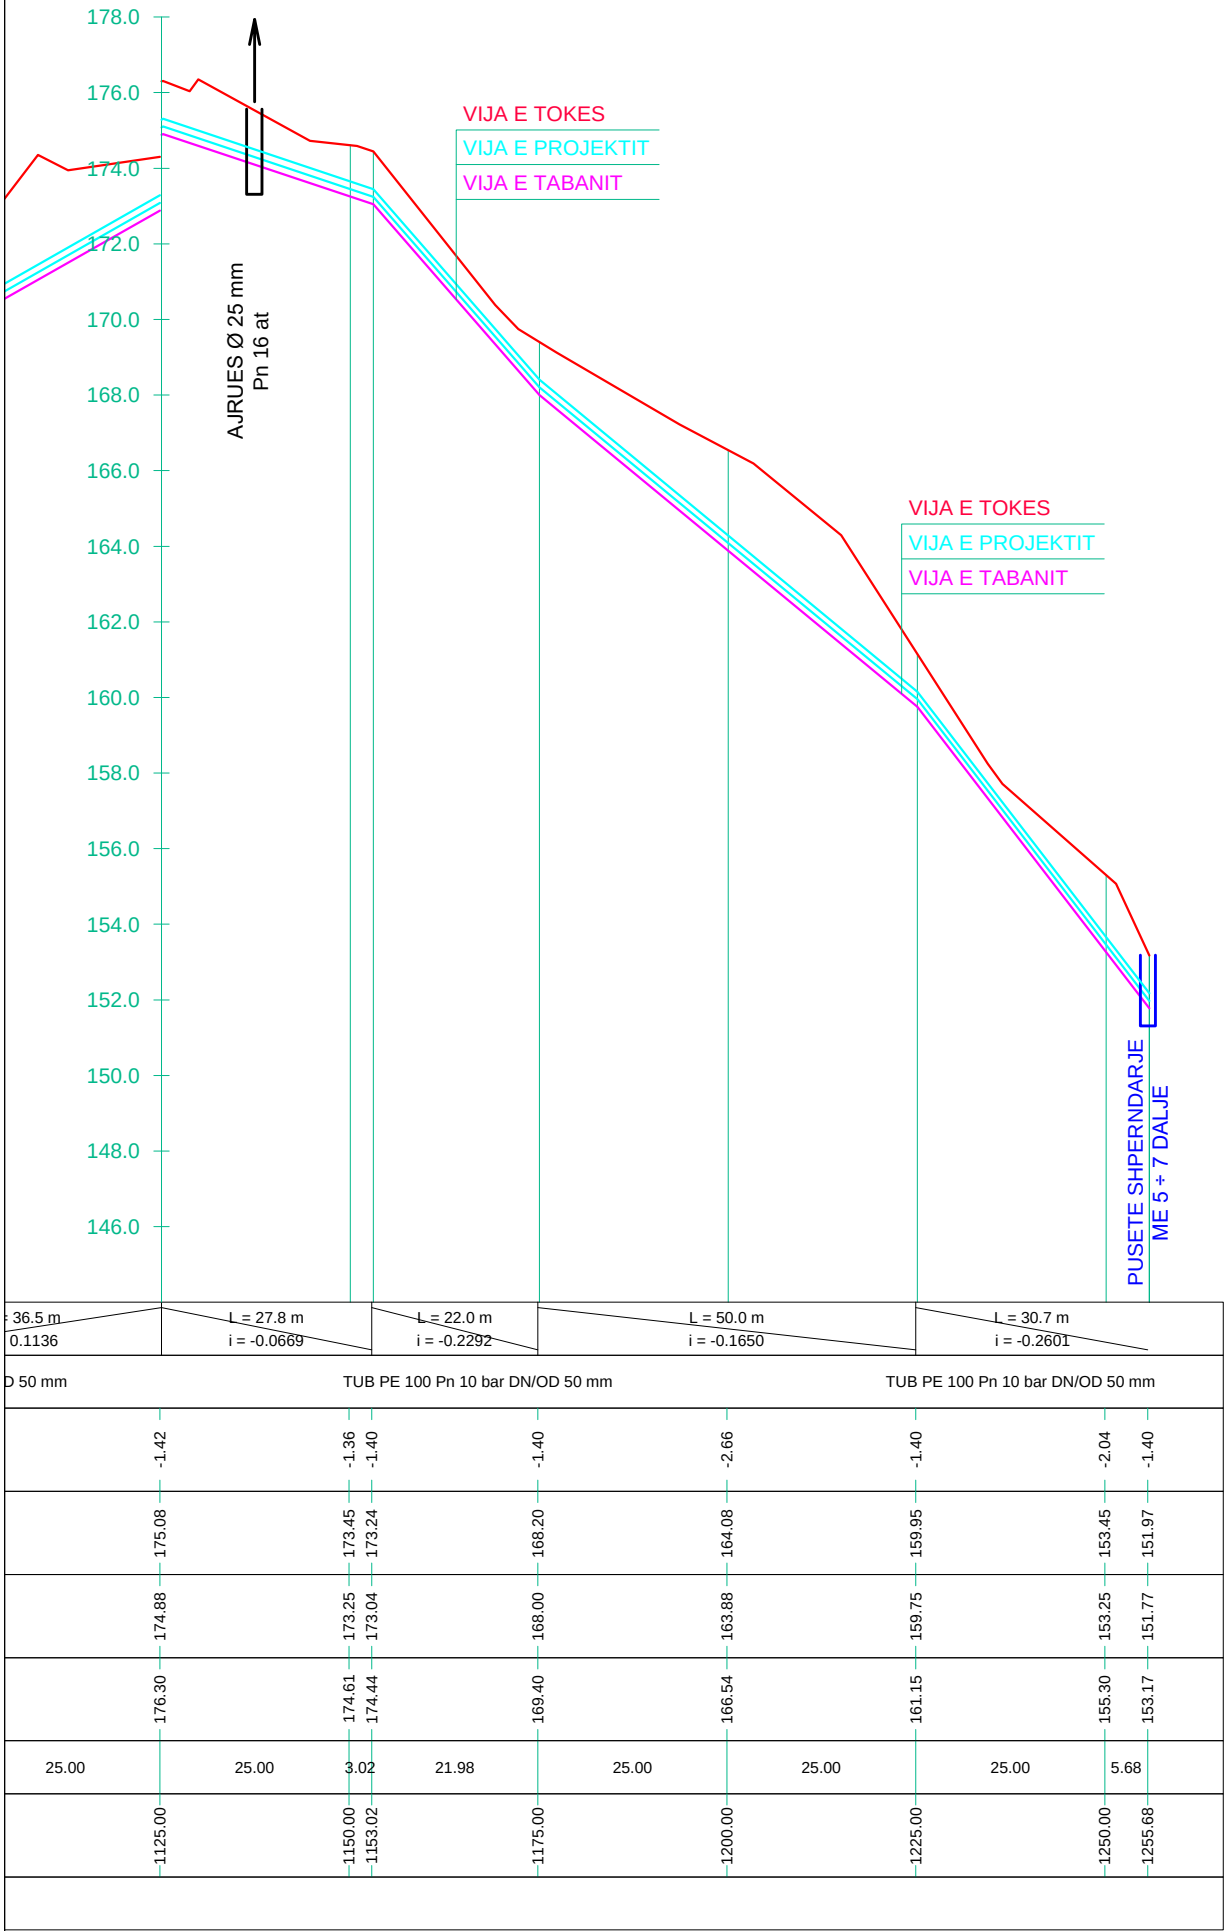

PROFILI TERTHOR I UJESJELLSIT
NE RRUGET ME ASFALT TUBI DN/OD 50 ÷ 90 MM

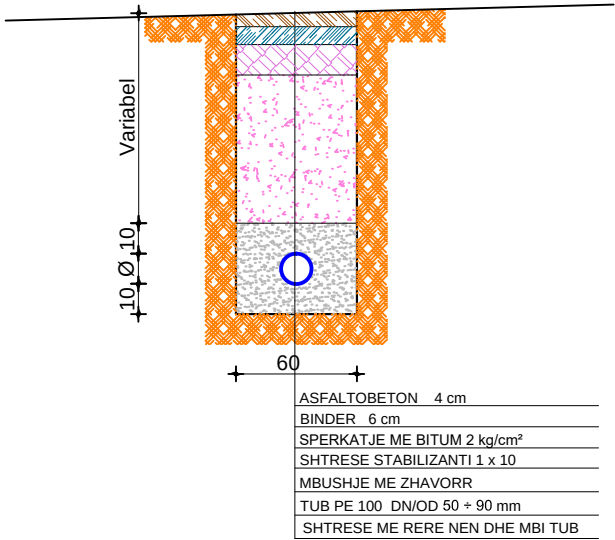

PROFILI TERTHOR I UJESJELLSIT
NE RRUGET PA ASFALT TUBI DN/OD 50 ÷ 90 MM

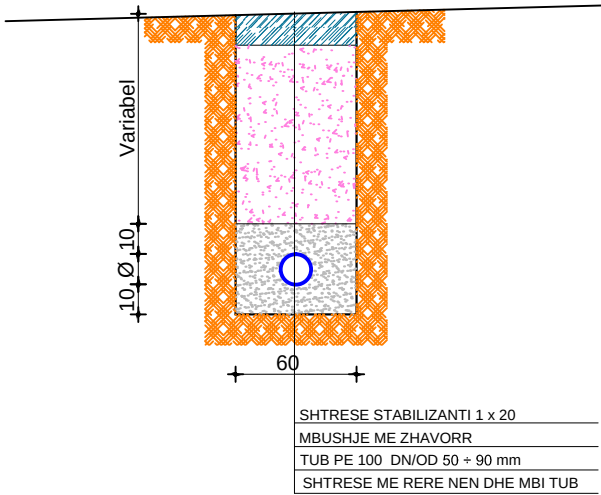

			STUDIO PROJEKTIM SUPERVISION KOLAUDIM TIRANE	
NDERTIMI I UJESJELLESIT TE FSHATRAVE LAJZE, BIZE, DRAÇ DHE SHETE NJESIA ADMINISTRATIVE ISHEM - BASHKIA DURRES			Inxh. Hidroteknik Msc.	Andrin KËRPAÇI
POROSITES: SH.A. UJESJELLES KANALIZIME DURRES			Inxh. Transp.	Laerta LIKO
EMERTIMI I FLETES			Arkit.	Joana GOLEMI
PROFILI GJATESOR I LINJES SE SHPERNDARJES DRAÇ DEG.2-1			Inxh. Hidroteknik	Eno KOSTA
FAZA	DATA	NR. FLETËS	Topograf	Servet VERÇANI
PR. ZBT.	05. 2015	126		


Technical drawing of a road profile with three cross-sections. The main profile shows elevation from 134.0 to 160.0 meters. It includes labels for "SARÇINESKE TIP SHPINDEL", "PROFILI TER THOR I UJESJELLSIT NE RRUGET ME ASFALT TUBI DN/OD 50 ÷ 90 MM", and "PUSETE SHPERNDARJE ME 5 ÷ 7 DALJE". Three cross-sections are shown: one at the start, one in the middle, and one at the end. Each cross-section shows a 60cm wide road with a 10cm diameter pipe. The layers are: 4cm asphalt concrete, 6cm binder, 2kg/cm² bitum, 1x10 stabilizer, 100mm PE pipe, and 1x20 stabilizer. The profile is labeled with "VIJA E TOKES", "VIJA E PROJEKTIT", and "VIJA E TABANIT".

PJERRESIA	L = 26.4 m f = 0.0062	L = 15.9 m i = -0.0272	L = 19.4 m f = 0.0434	L = 18.3 m f = 0.0698	L = 11.2 m i = -0.0266	L = 9.7 m f = -0.1066	L = 10.5 m f = -0.1645	L = 14.3 m i = -0.0767	L = 17.3 m f = 0.0791	L = 20.1 m f = 0.0234	L = 12.5 m i = 0.1700	L = 13.7 m i = -0.0220	L = 6.9 m f = -0.2749	L = 8.2 m f = -0.0045	L = 9.6 m f = -0.4465	L = 9.7 m f = 0.0379	L = 26.4 m i = -0.1233	L = 14.6 m i = 0.0461	L = 9.2 m i = -0.1147	L = 26.9 m f = 0.0289	L = 16.1 m i = 0.0030	L = 17.4 m i = -0.1229	L = 15.8 m i = -0.1556	L = 11.3 m i = -0.2268												
ELEMENTET HIDRAULIK	TUB PE 100 Pn 10 bar DN/OD 63 mm					TUB PE 100 Pn 10 bar DN/OD 63 mm					TUB PE 100 Pn 10 bar DN/OD 63 mm					TUB PE 100 Pn 10 bar DN/OD 50 mm					TUB PE 100 Pn 10 bar DN/OD 50 mm					TUB PE 100 Pn 10 bar DN/OD 50 mm										
GERMIM ose MBUSHJE	-1.40	-1.72	-1.30	-1.40	-1.60	-1.40	-1.40	-1.40	-1.40	-1.40	-1.40	-1.33	-1.40	-1.40	-1.40	-1.40	-1.40	-1.25	-1.40	-1.56	-1.40	-1.39	-1.40	-1.40												
KUOTA E PROJEKTTIT	153.46	153.54	153.61	153.19	153.52	154.03	154.96	155.01	154.98	152.26	151.26	155.02	154.81	152.93	152.91	150.97	148.96	146.54	145.71	146.38	145.36	145.14	144.02	141.56												
KUOTA E GERMIMIT	153.46	153.54	153.61	153.19	153.52	154.03	154.96	155.01	154.98	152.26	151.26	155.04	154.81	152.91	152.91	150.97	148.96	146.54	145.71	146.38	145.36	145.14	144.02	141.56												
KUOTA E TOKES	154.66	155.05	154.72	154.39	154.92	155.23	156.16	156.21	155.18	153.46	152.38	156.17	156.01	154.11	151.86	150.16	147.59	146.91	147.58	146.72	147.08	147.34	147.35	146.34												
DIST. PJESORE	12.62	12.38	14.2	15.93	7.65	11.73	13.27	16.28	8.72	10.0	10.46	13.55	0.76	8.42	8.84	6.98	25.00	3.78	10.44	6.85	3.93	8.57	15.07	1.35	18.26	6.74	14.56	10.44	2.24	22.76	0.73	16.07	8.20	9.17	15.83	11.26
DIST. PROGRESIVE	0.00	12.62	26.42	42.35	50.00	61.73	75.00	91.28	100.00	111.45	125.98	134.18	143.02	150.00	175.00	178.78	189.21	196.07	200.00	208.57	223.65	230.99	243.26	250.00	264.56	275.00	277.24	300.99	316.80	325.00	334.17	350.00	361.26			
SHENIME																																				



NDERTIMI I UJESJELLESIT TE FSHATRAVE LALEZ, BIZE, DRAÇ DHE SHETE
 NJESIA ADMINISTRATIVE ISHEM - BASHKIA DURRËS
 PROFILI GJATESOR I LINJES SE SHPERNDARJES DRAÇ DEG.3
 SH_V 1:200 SH_H 1:1000

			STUDIO PROJEKTIM SUPERVISION KOLAUDIM TIRANE		
NDERTIMI I UJESJELLESIT TE FSHATRAVE LALEZ, BIZE, DRAÇ DHE SHETE NJESIA ADMINISTRATIVE ISHEM - BASHKIA DURRES			Inxh. Hidroteknik MSc.	Andrin KËRPAÇI	
			Inxh. Transp.	Laerta LIKO	
POROSITES: SH.A. UJESJELLES KANALIZIME DURRES			Arkit.	Joana GOLEMI	
EMERTIMI I FLETES			Inxh. Hidroteknik	Eno KOSTA	
PROFILI GJATESOR I LINJES SE SHPERNDARJES DRAÇ DEG.3				Servet VERÇANI	
FAZA	DATA	NR. FLETËS	Topograf		
PR. ZBT.	05. 2015	127			


PROFILI TERTHOR I UJESJELLSIT
 NE RRUGET ME ASFALT TUBI DN/OD 50 ÷ 90 MM

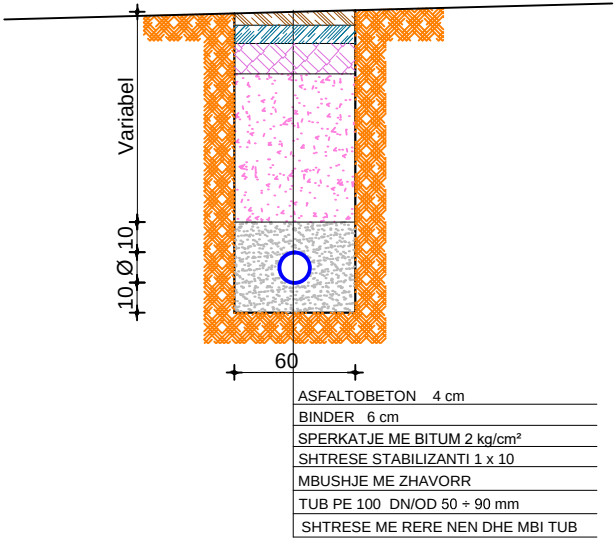

PROFILI TERTHOR I UJESJELLSIT
 NE RRUGET PA ASFALT TUBI DN/OD 50 ÷ 90 MM

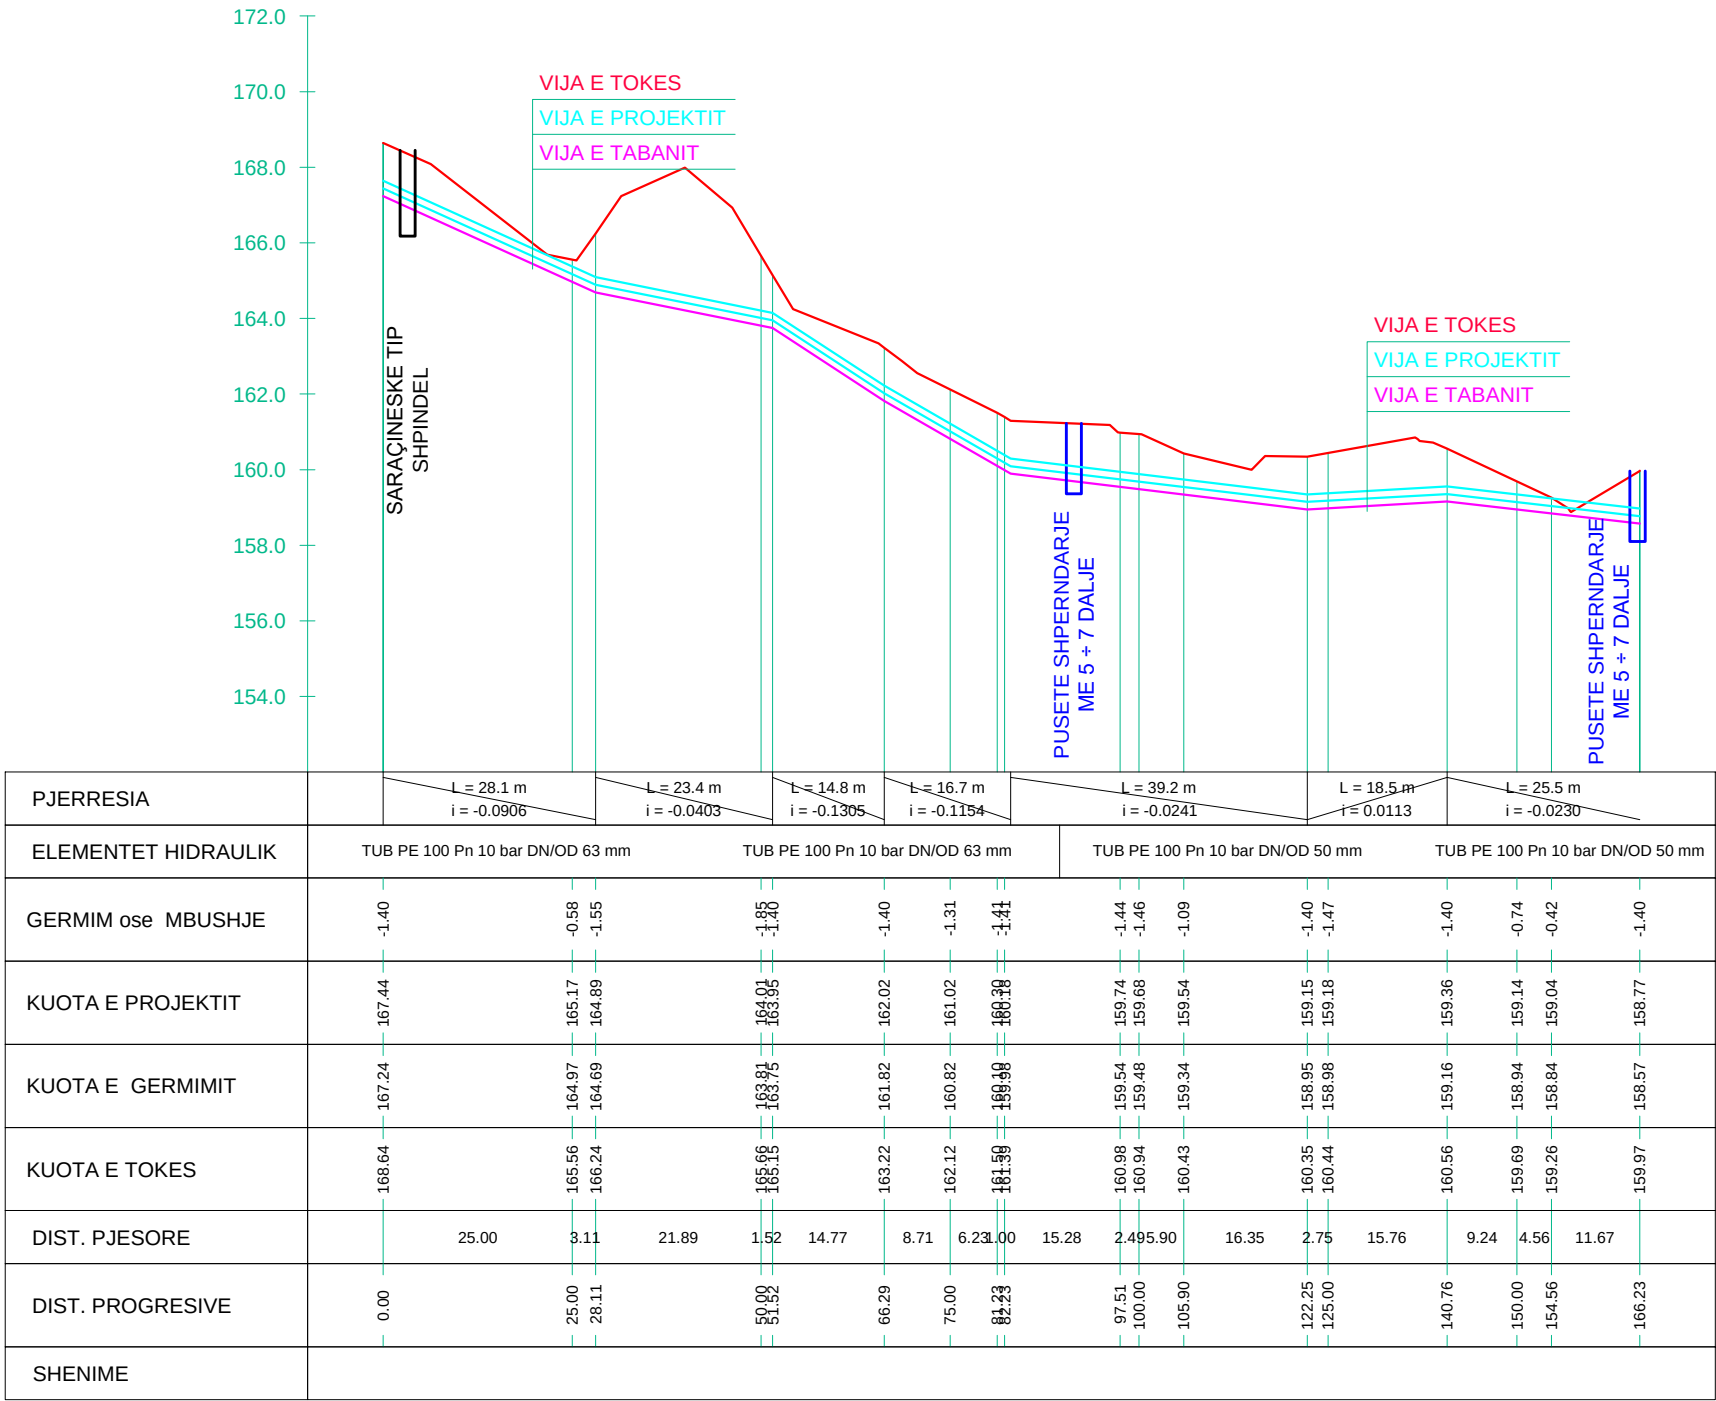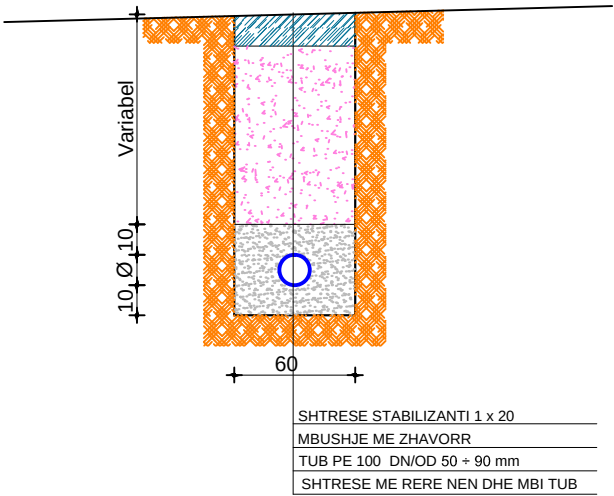

			STUDIO PROJEKTIM SUPERVISION KOLAUDIM TIRANE	
NDERTIMI I UJESJELLESIT TE FSHATRAVE LALEZ, BIZE, DRAÇ DHE SHETE NJESIA ADMINISTRATIVE ISHEM - BASHKIA DURRES			Inxh. Hidroteknik Msc.	Andrin KËRPAÇI
POROSITES: SH.A. UJESJELLES KANALIZIME DURRES			Inxh. Transp.	Laerta LIKO
EMERTIMI I FLETES			Arkit.	Joana GOLEMI
PROFILI GJATESOR I LINJES SE SHPERNDARJES DRAÇ DEG.4			Inxh. Hidroteknik	Eno KOSTA
FAZA	DATA	NR. FLETËS	Topograf	Servet VERÇANI
PR. ZBT.	05. 2015	128		

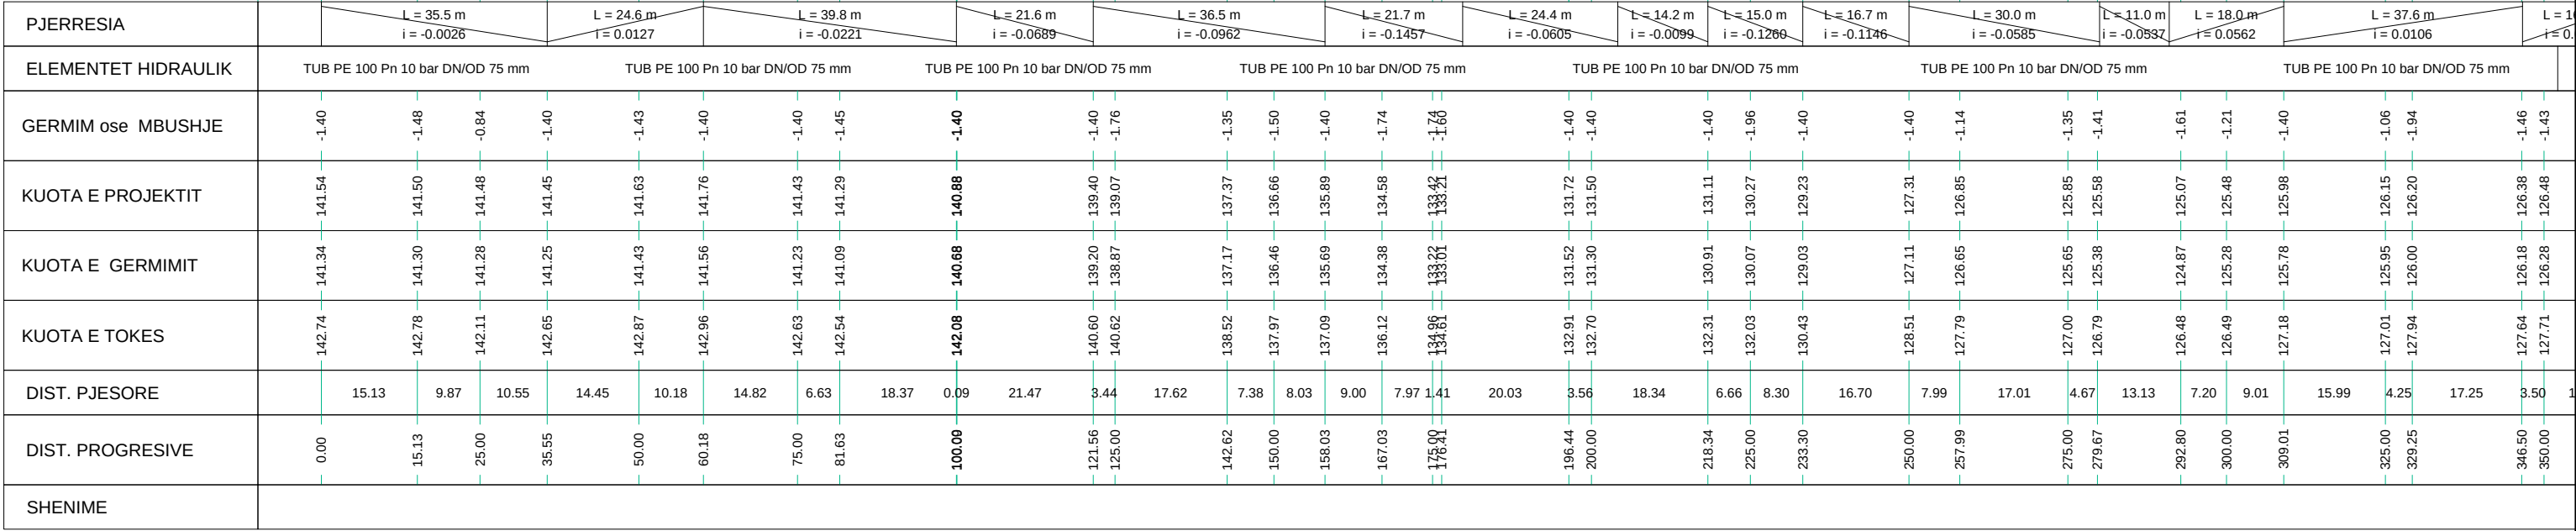


NDERTIMI I UJESJELLESIT TE FSHATRAVE LALEZ, BIZE, DRAÇ DHE SHETE
NJESIA ADMINISTRATIVE ISHEM - BASHKIA DURRËS
PROFILI GJATESOR I LINJES SE SHPERNDARJES DRAÇ DEG.4
SHv 1:200 SHh 1:1000






STUDIO PROJEKTIM
SUPERVISION
KOLAUDIM
TIRANË


NDERTIMI I UJESJELLESIT TE FSHATRAVE LALEZ, BIZE, DRAÇ DHE SHETE NJESIA ADMINISTRATIVE ISHEM - BASHKIA DURRËS			Inxh. Hidroteknik MSc.	Andrin KËRPAÇI	
POROSITES: SH.A. UJESJELLES KANALIZIME DURRES			Inxh. Transp.	Laerta LIKO	
EMERTIMI I FLETES			Arkit.	Joana GOLEMI	
PROFILI GJATESOR I LINJES SE SHPERNDARJES DRAÇ DEG.4			Inxh. Hidroteknik	Eno KOSTA	
FAZA	DATA	NR. FLETËS	Topograf	Servet VERÇANI	
PR. ZBT.	05. 2015	129			

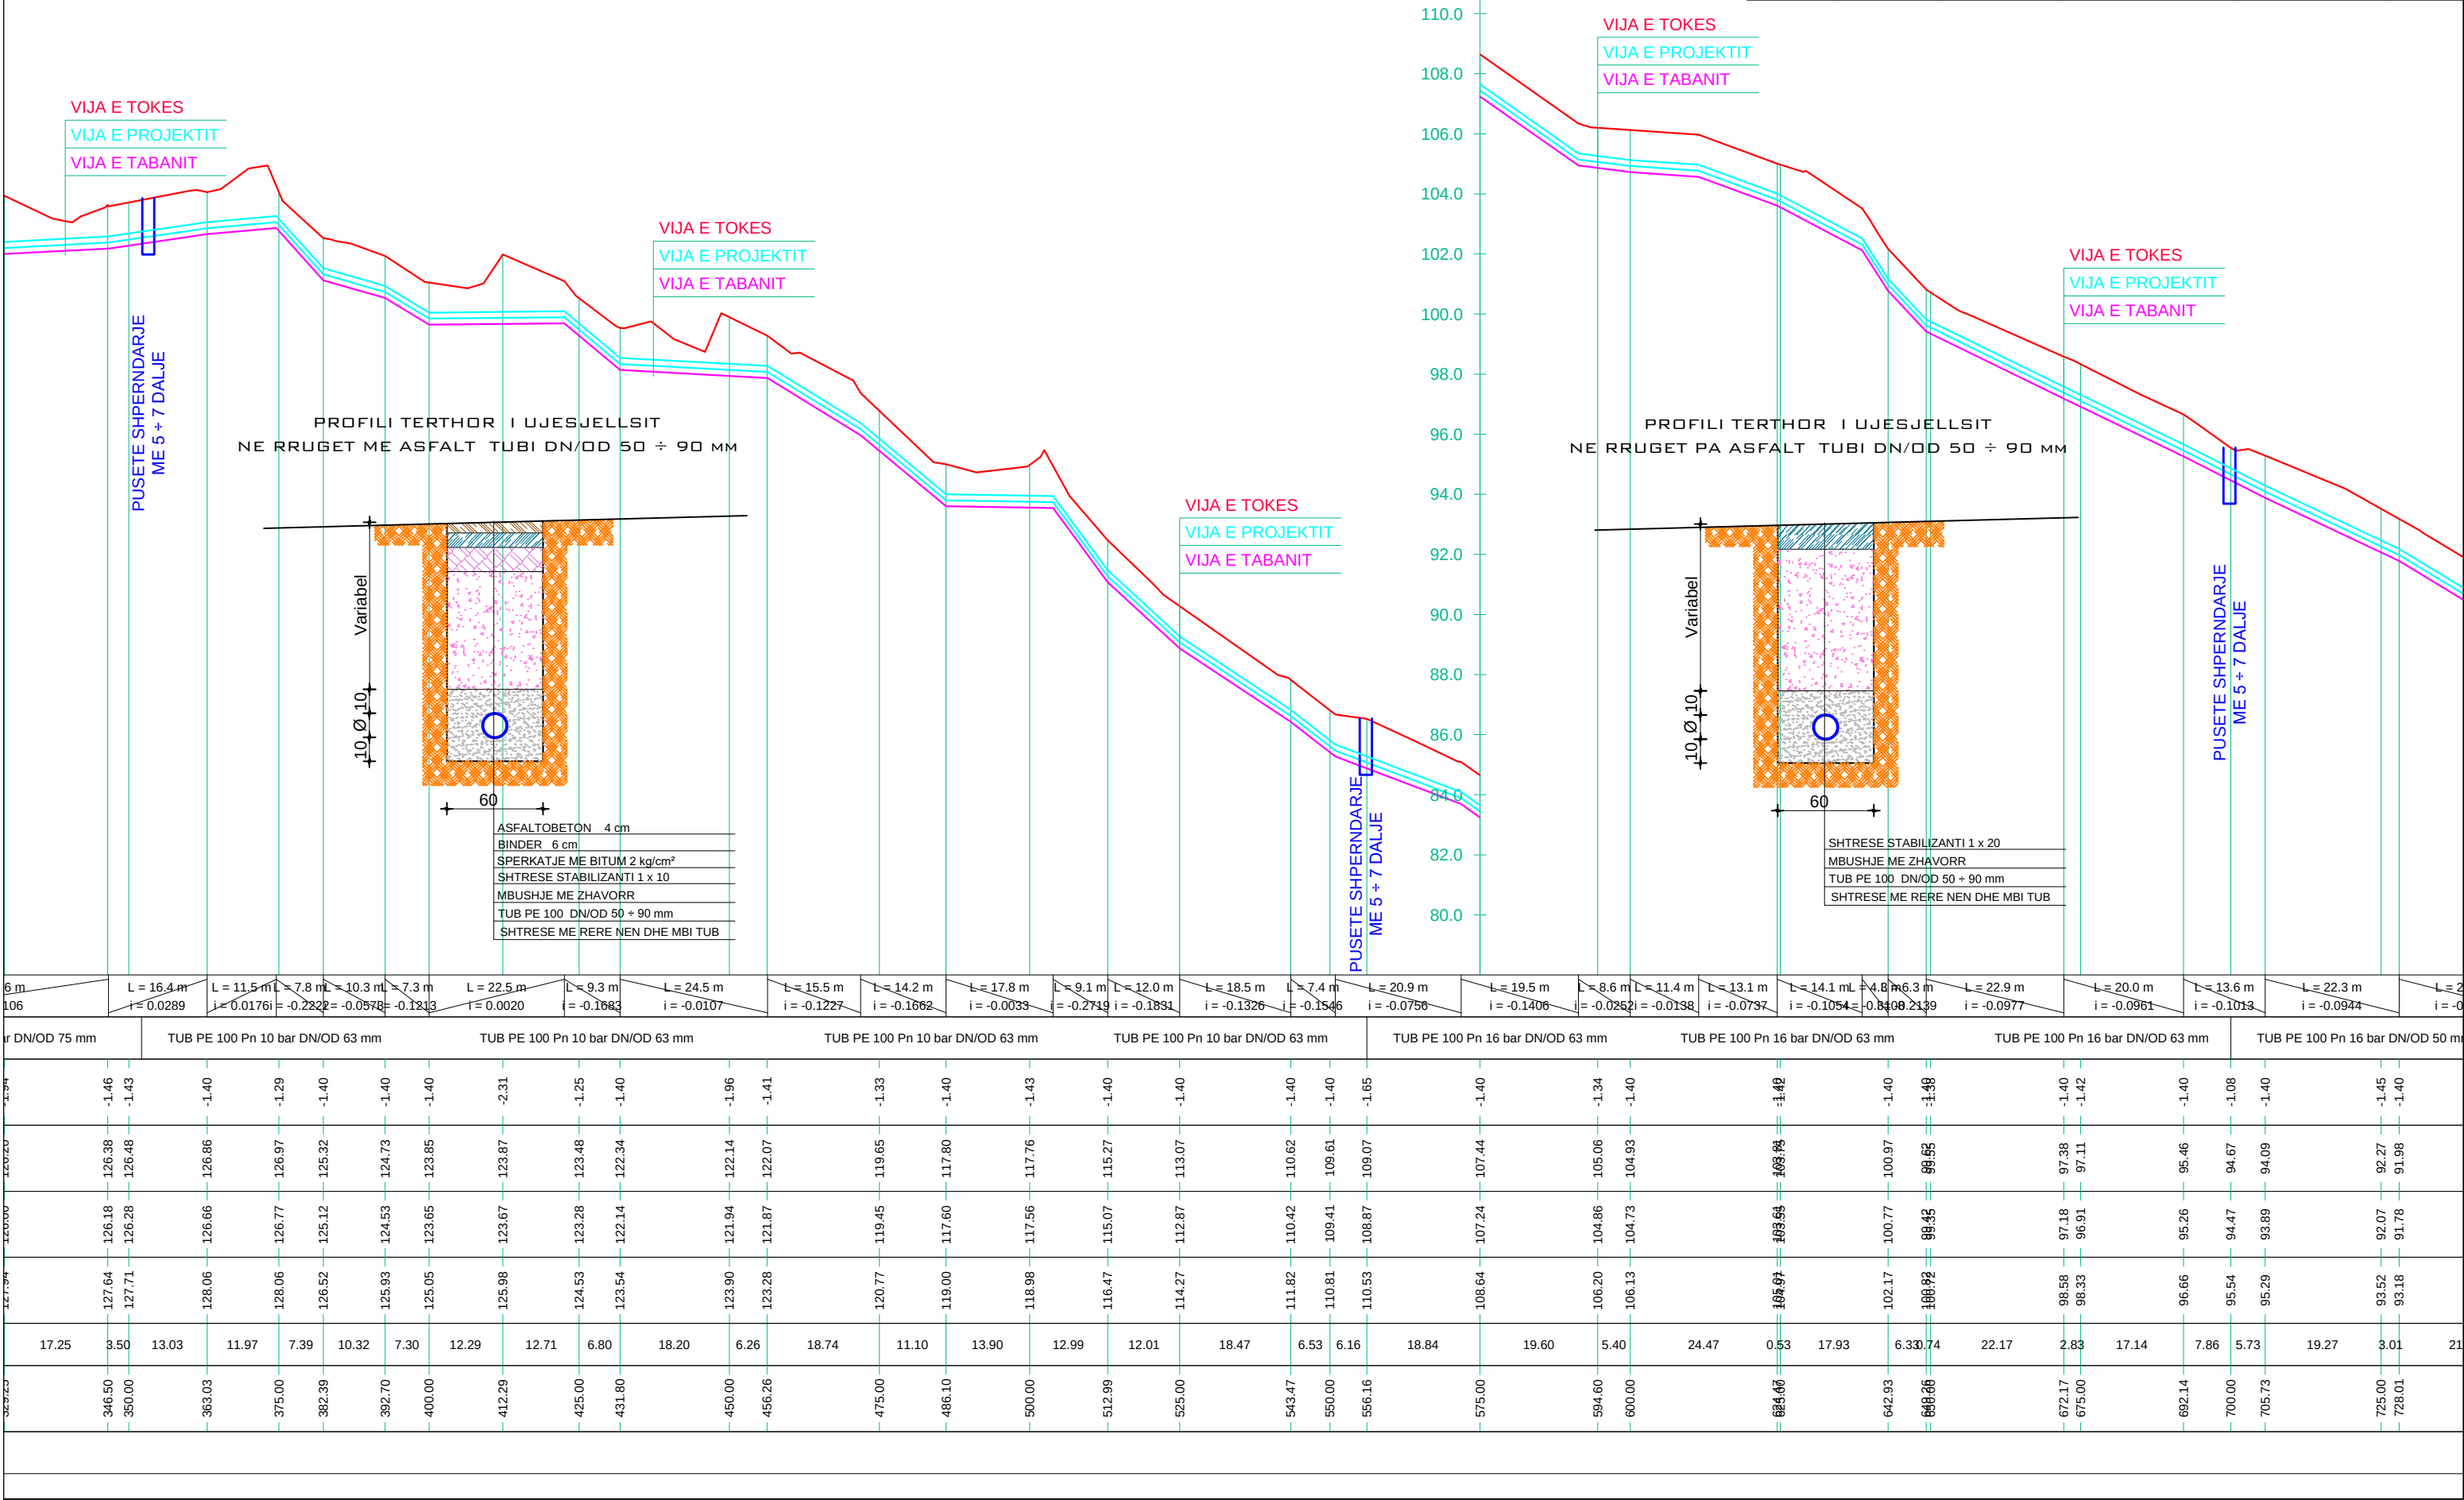



			STUDIO PROJEKTIM SUPERVISION KOLAUDIM TIRANE	
NDERTIMI I UJESJELLESIT TE FSHATRAVE LALEZ, BIZE, DRAÇ DHE SHETE NJESIA ADMINISTRATIVE ISHEM - BASHKIA DURRES			Inxh. Hidroteknik Msc.	Andrin KËRPAÇI
POROSITES: SH.A. UJESJELLES KANALIZIME DURRES			Inxh. Transp.	Laerta LIKO
EMERTIMI I FLETES			Arkit.	Joana GOLEMI
PROFILI GJATESOR I LINJES SE SHPERNDARJES DRAÇ DEG.4			Inxh. Hidroteknik	Eno KOSTA
FAZA	DATA	NR. FLETËS	Topograf	Servet VERÇANI
PR. ZBT.	05. 2015	130		

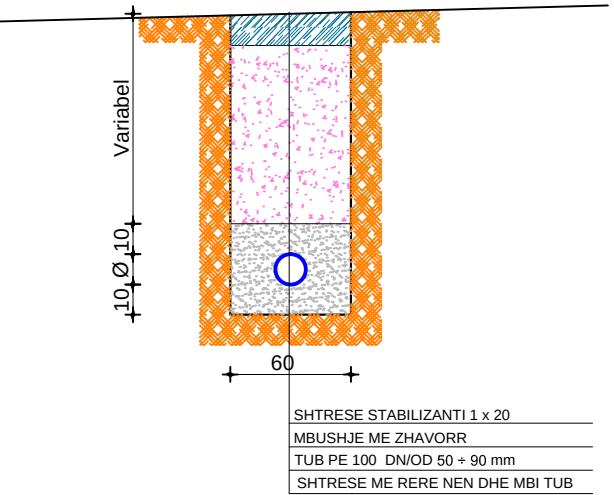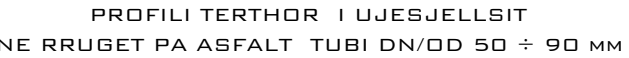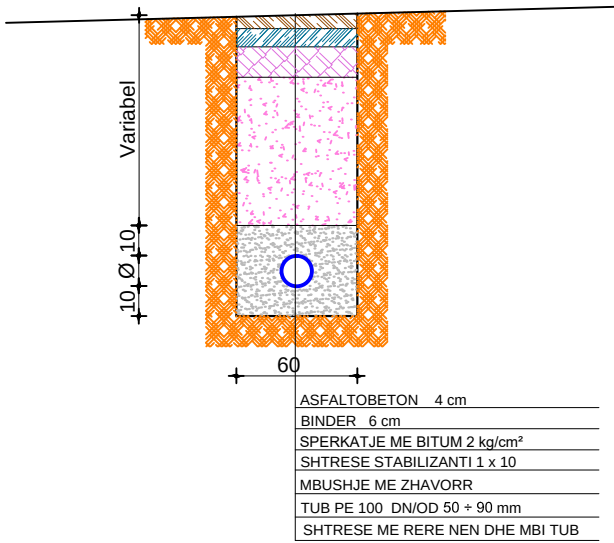

			STUDIO PROJEKTIM SUPERVISION KOLAUDIM TIRANE	
NDERTIMI I UJESJELLESIT TE FSHATRAVE LALEZ, BIZE, DRAÇ DHE SHETE NJESIA ADMINISTRATIVE ISHEM - BASHKIA DURRES			Inxh. Hidroteknik Msc.	Andrin KËRPAÇI
POROSITES: SH.A. UJESJELLES KANALIZIME DURRES			Inxh. Transp.	Laerta LIKO
EMERTIMI I FLETES			Arkit.	Joana GOLEMI
PROFILI GJATESOR I LINJES SE SHPERNDARJES DRAÇ DEG. 5			Inxh. Hidroteknik	Eno KOSTA
FAZA	DATA	NR. FLETËS	Topograf	Servet VERÇANI
PR. ZBT.	05. 2015	131		

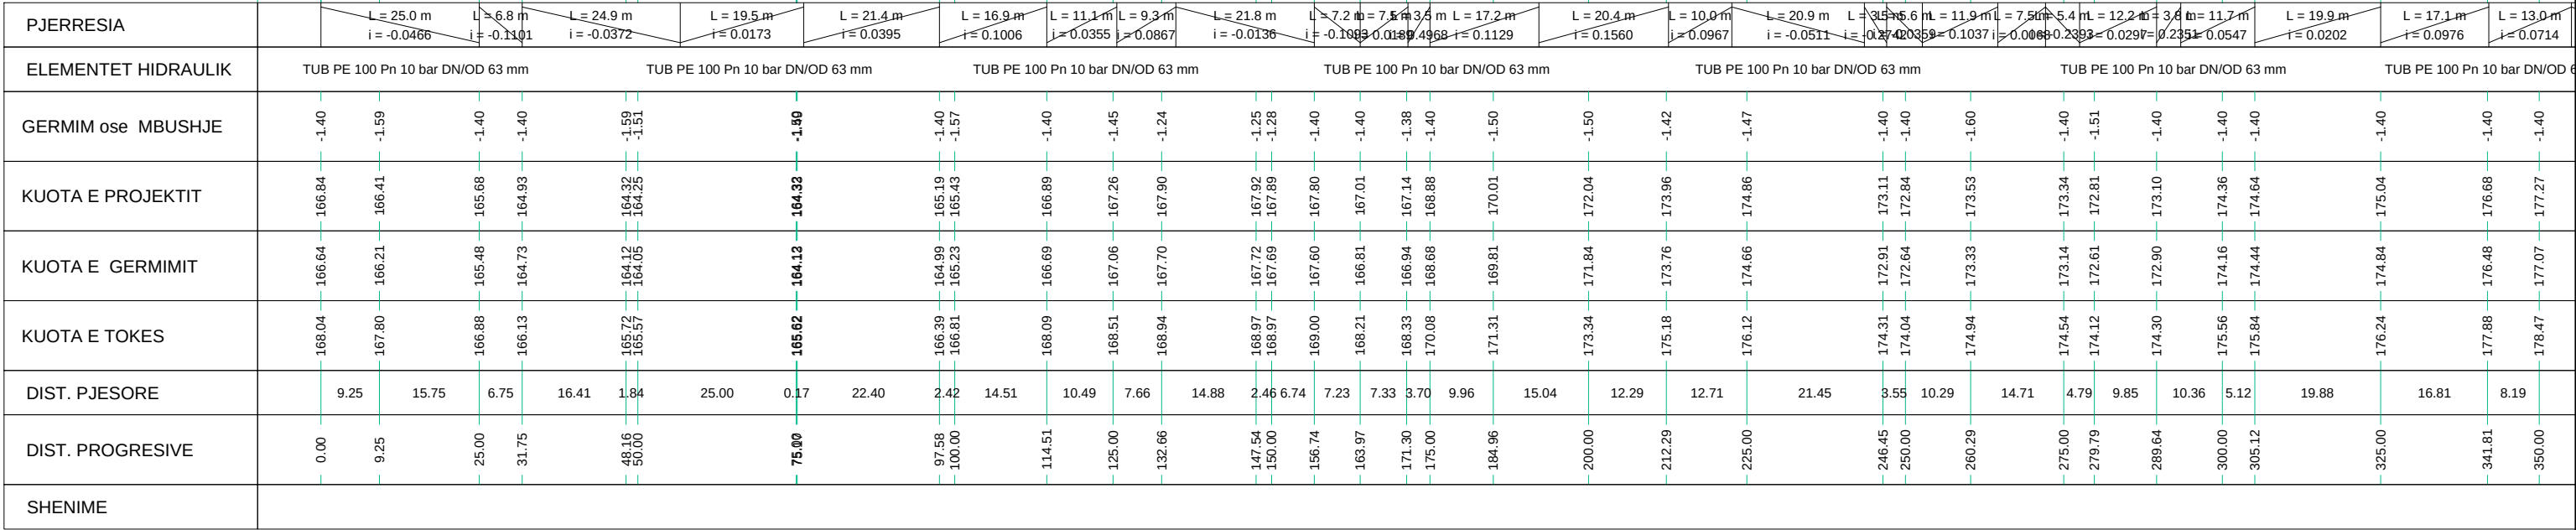

			STUDIO PROJEKTIM SUPERVISION KOLAUDIM TIRANE	
NDERTIMI I UJESJELLESIT TE FSHATRAVE LALEZ, BIZE, DRAÇ DHE SHETE NJESIA ADMINISTRATIVE ISHEM - BASHKIA DURRES			Inxh. Hidroteknik Msc.	Andrin KËRPAÇI
POROSITES: SH.A. UJESJELLES KANALIZIME DURRES			Inxh. Transp.	Laerta LIKO
EMERTIMI I FLETES			Arkit.	Joana GOLEMI
PROFILI GJATESOR I LINJES SE SHPERNDARJES DRAÇ DEG. 5 DHE 5-1			Inxh. Hidroteknik	Eno KOSTA
FAZA	DATA	NR. FLETËS	Topograf	Servet VERÇANI
PR. ZBT.	05. 2015	132		

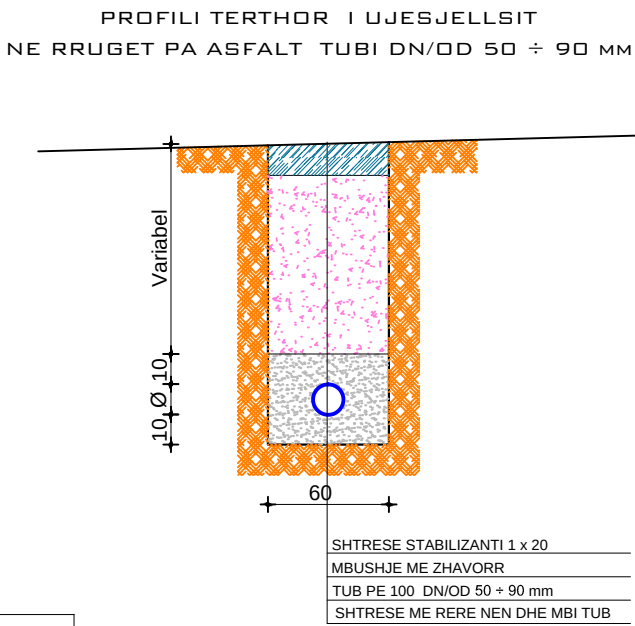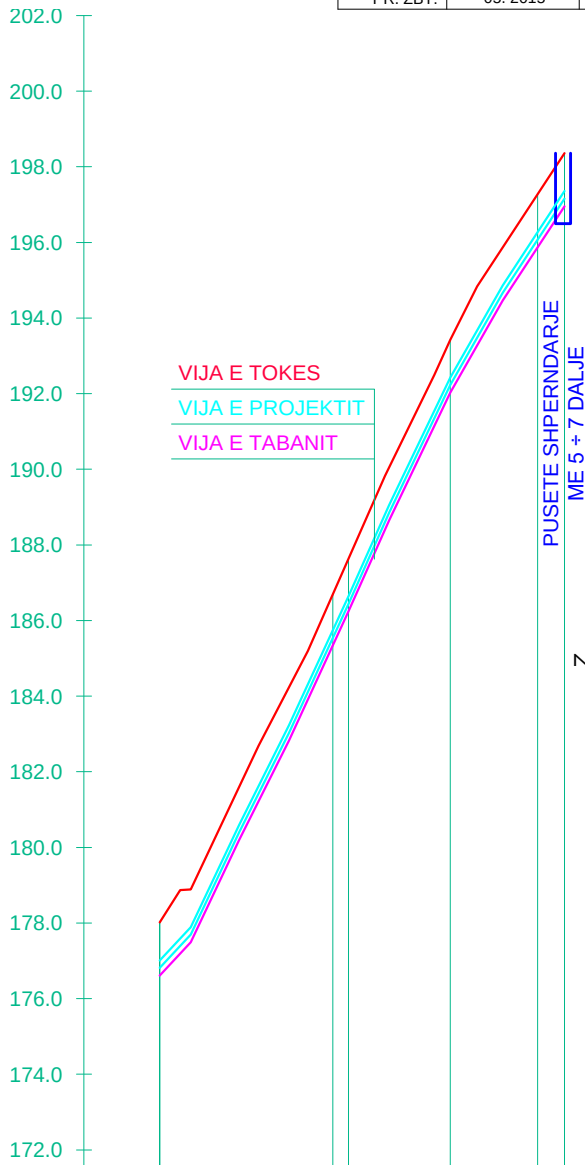

PJERRESIA	$L = 4.1m$ $L = 6.4m$ $L = 6.6m$ $L = 7.9m$ $L = 5.4m$ $L = 8.1m$ $L = 6.9m$ $L = 8.2m$ $i = 0.2128$ $i = 0.4244$ $i = 0.4001$ $i = 0.4320$ $i = 0.4498$ $i = 0.4166$ $i = 0.3521$ $i = 0.3048$					
ELEMENTET HIDRAULIK	TUB PE 100 Pn 10 bar DN/OD 50 mm					
GERMIM ose MBUSHJE	-1.40				-1.40	-1.40
KUOTA E PROJEKTIT	176.81	185.55	186.44	192.23	196.07	197.16
KUOTA E GERMIMIT	176.61	185.35	186.24	192.03	195.87	196.96
KUOTA E TOKES	178.01	186.70	187.64	193.43	197.27	198.36
DIST. PJESORE		22.93	2.07	13.46	11.54	3.56
DIST. PROGRESIVE	0.00	22.93	23.00	38.46	50.00	53.56
SHENIME						

NDERTIMI I UJESJELLESIT TE FSHATRAVE LALEZ, BIZE, DRAÇ DHE SHETE
NJESIA ADMINISTRATIVE ISHEM - BASHKIA DURRËS
PLANIMETRIA E PERGJITHSHME E LINJAVE TE SHPERNDARJES SHETE



STUDIO PROJEKTIM
SUPERVISION
KOLAUDIM
TIRANË

NDERTIMI I UJESJELLESIT TE FSHATRAVE LALEZ, BIZE, DRAÇ DHE SHETE NJESIA ADMINISTRATIVE ISHEM - BASHKIA DURRËS			Inxh. Hidroteknik MSc.	Andrin KËRPAÇI	
POROSITES: SH.A. UJESJELLES KANALIZIME DURRËS			Inxh. Transp.	Laerta LIKO	
EMERTIMI I FLETES			Arkit.	Joana GOLEMI	
PLANIMETRIA E PERGJITHSHME E LINJAVE TE SHPERNDARJES SHETE			Inxh. Hidroteknik	Eno KOSTA	
FAZA	DATA	NR. FLETËS	Topograf	Servet VERÇANI	
PR. ZBT.	05. 2015	134			




LEGJENDE

TUBACION PE 100 Pn 10 at	
GJURMA E RRUGES	
KANAL, PERRUA	
NDERTESA	
PUSETE MANOVRIMI	
SARÇINESKE SHPINDEL	
PUSETE MARRJE ME 5+7 DALJE	

INVICTUS
S.H.P.K

STUDIO PROJEKTIM
SUPERVISION
KOLAUDIM
TIRANË


NDERTIMI I UJESJELLESIT TE FSHATRAVE LALEZ, BIZE, DRAÇ DHE SHETE NJESIA ADMINISTRATIVE ISHEM - BASHKIA DURRES			Inxh. Hidroteknik Msc.	Andrin KËRPAÇI	
			Inxh. Transp.	Laerta LIKO	
POROSITES: SH.A. UJESJELLES KANALIZIME DURRES			Arkit.	Joana GOLEMI	
EMERTIMI I FLETES			Inxh. Hidroteknik	Eno KOSTA	
PLANIMETRIA E LINJES SE SHPERNDARJES SHETE			Topograf	Servet VERÇANI	
FAZA	DATA	NR. FLETËS			
PR. ZBT.	05. 2015	135			

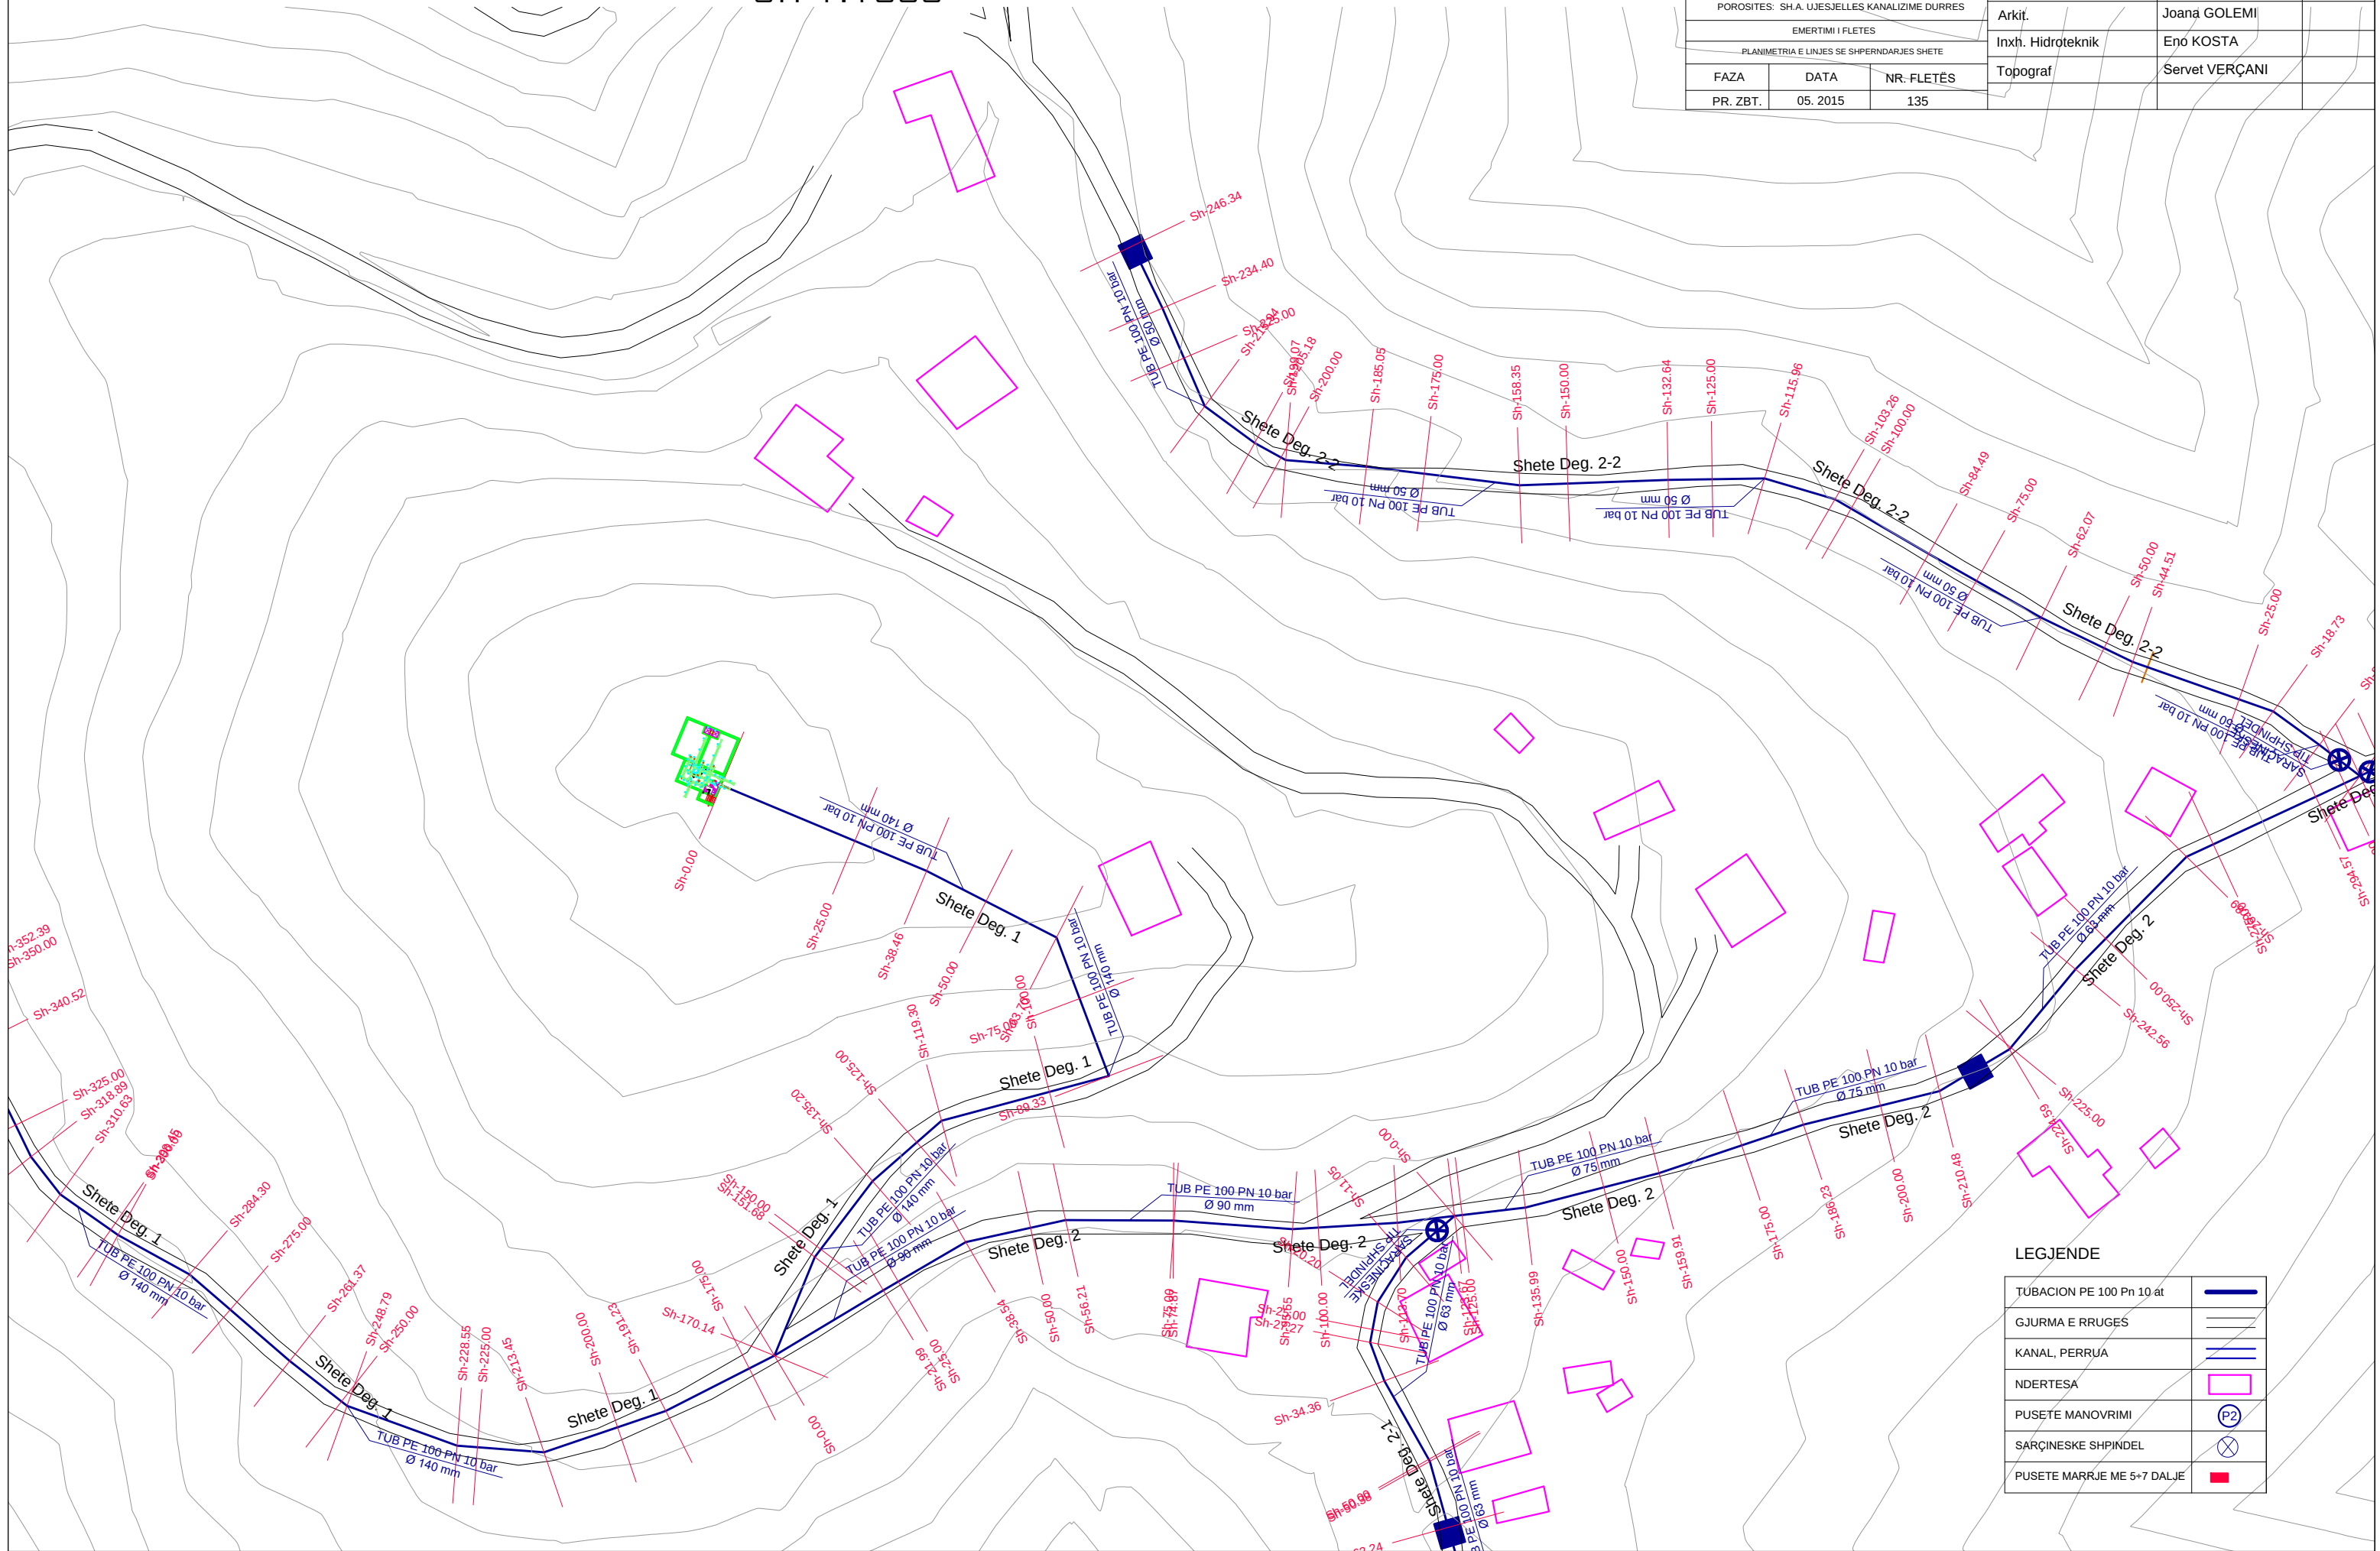

NDERTIMI I UJESJELLESIT TE FSHATRAVE LALEZ, BIZE, DRAÇ DHE SHETE
NJESIA ADMINISTRATIVE ISHEM - BASHKIA DURRËS
PLANIMETRIA E LINJES SE SHPERNDARJES SHETE
SH 1:1000



NDERTIMI I UJESJELLESIT TE FSHATRAVE LALEZ, BIZE, DRAÇ DHE SHETE NJESIA ADMINISTRATIVE ISHEM - BASHKIA DURRËS			Inxh. Hidroteknik MSc.	Andrin KËRPAÇI	
POROSITES: SH.A. UJESJELLES KANALIZIME DURRËS			Inxh. Transp.	Laerta LIKO	
EMERTIMI I FLETËS			Arkit.	Joana GOLEMI	
PLANIMETRIA E LINJES SE SHPERNDARJES SHETE			Inxh. Hidroteknik	Eno KOSTA	
FAZA	DATA	NR. FLETËS	Topograf	Servet VERÇANI	
PR. ZBT.	05. 2015	136			

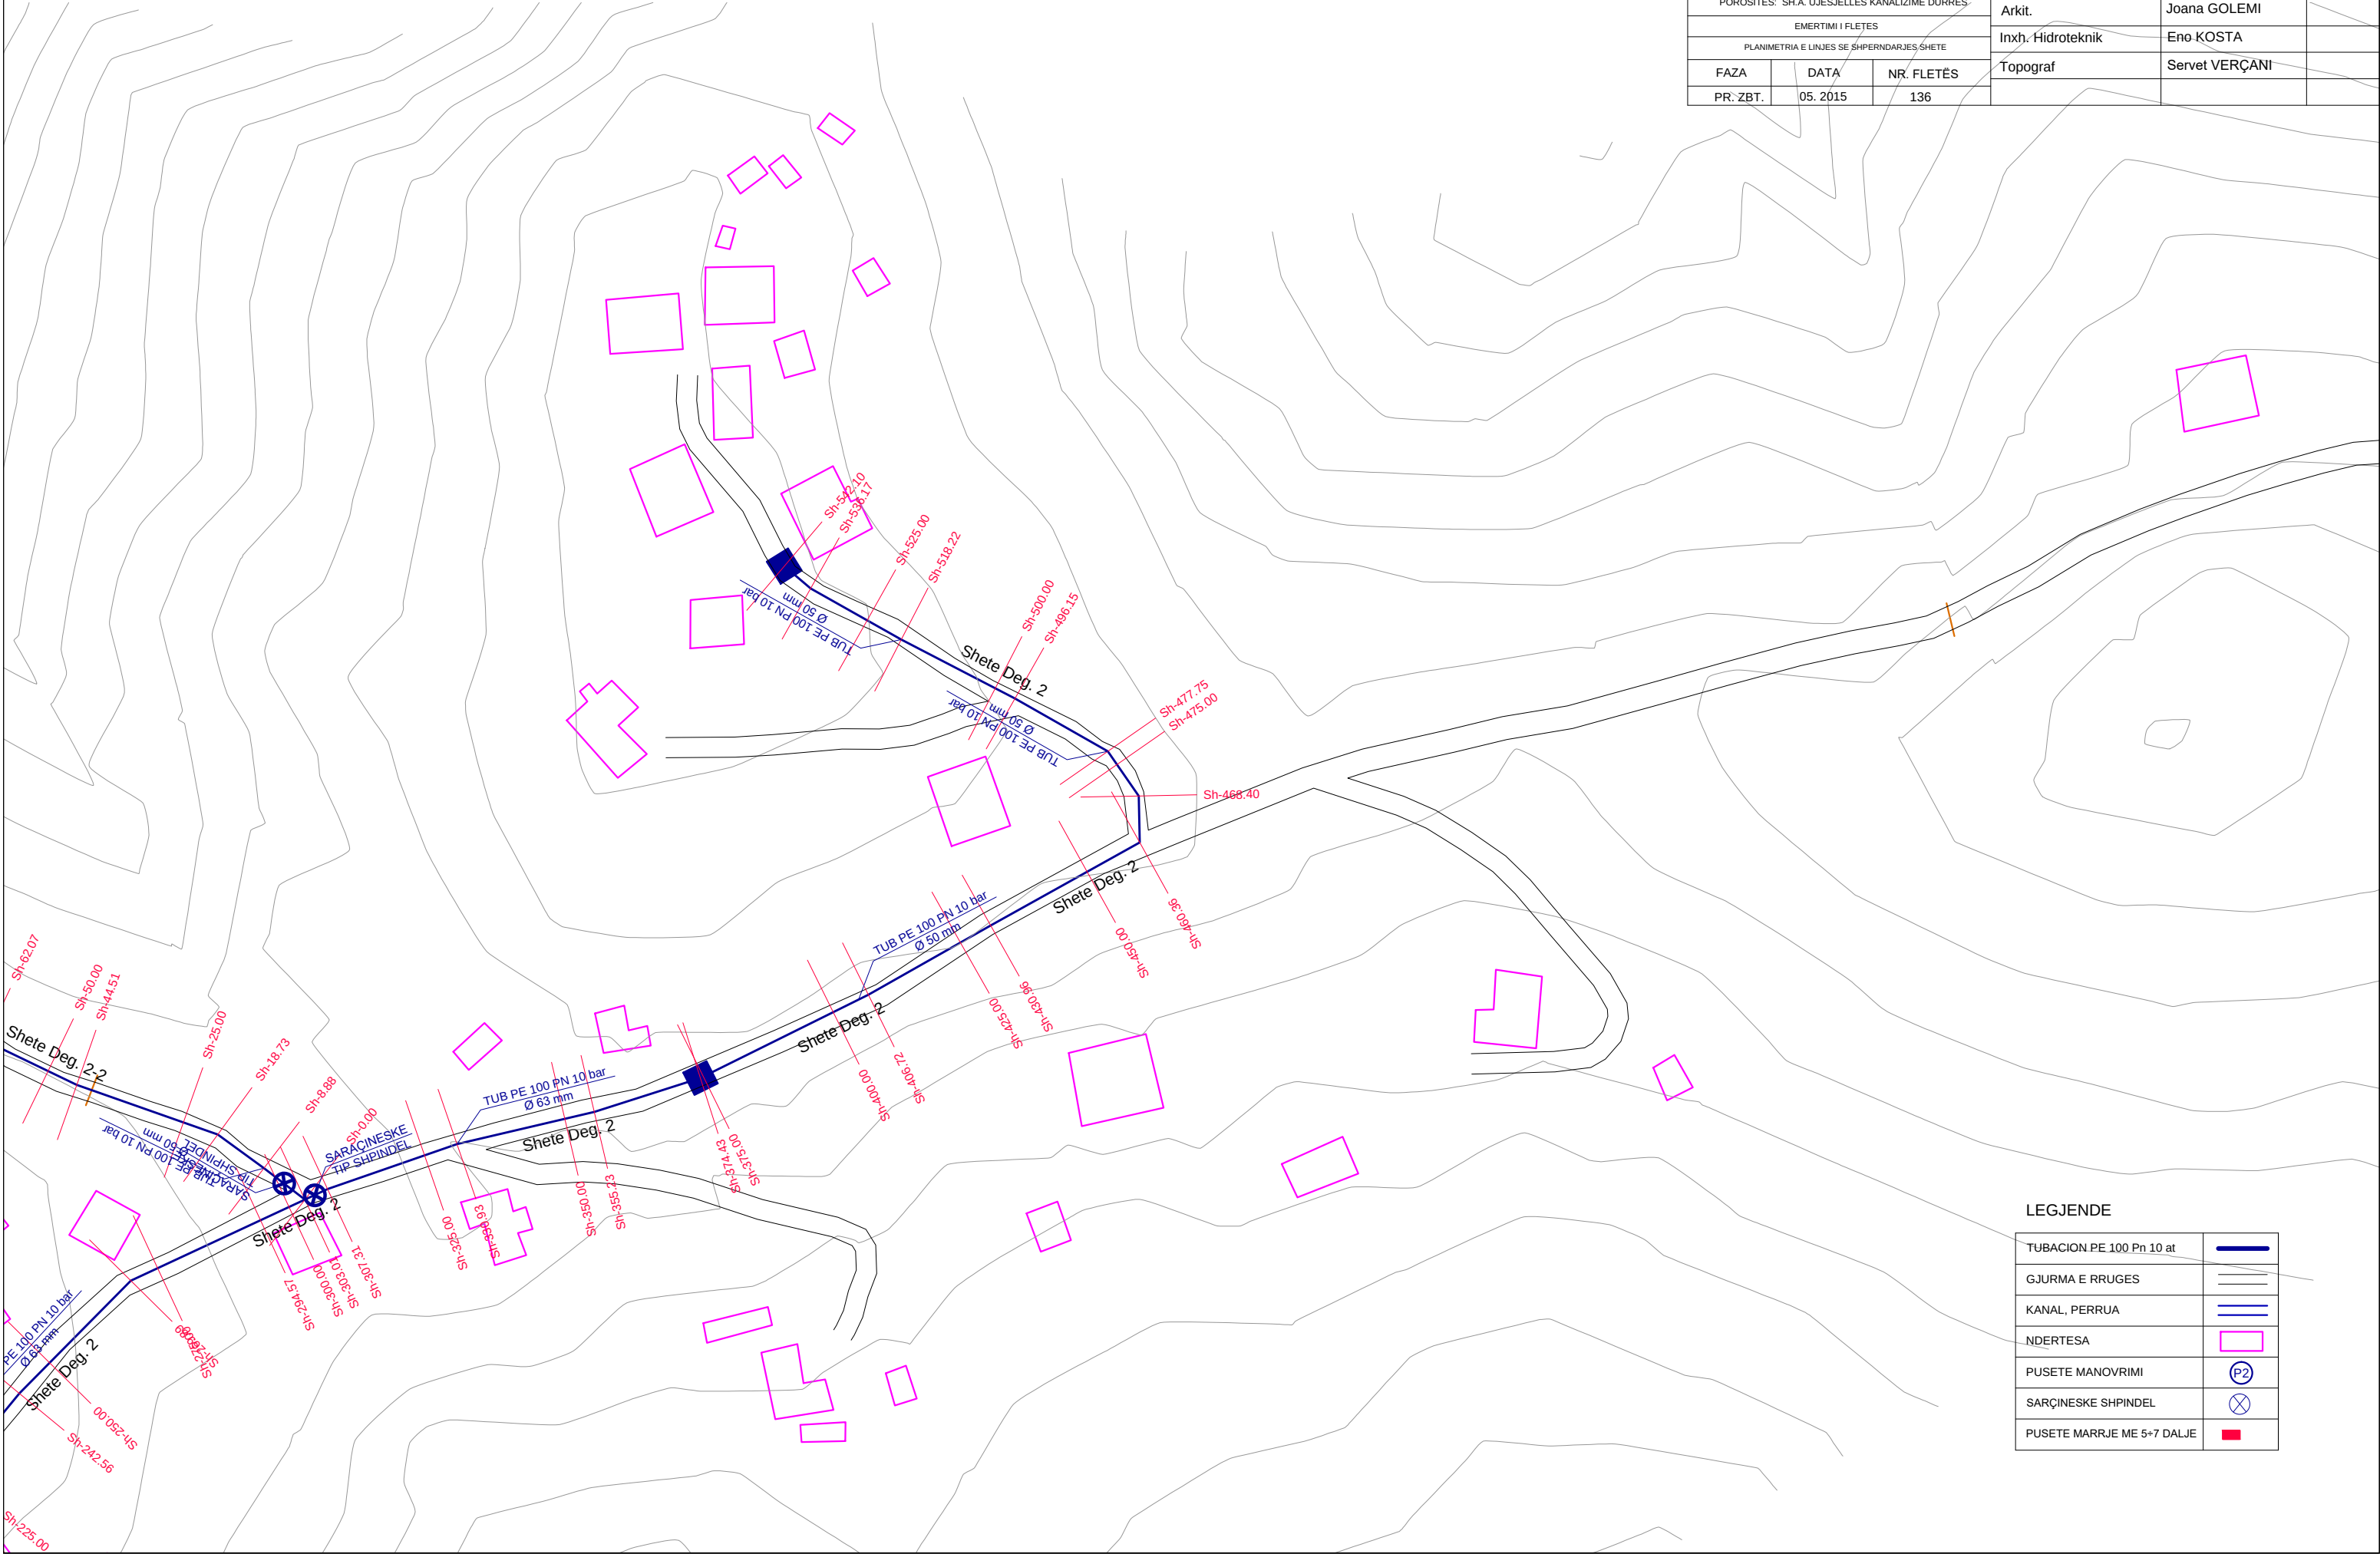

LEGJENDE


TUBACION PE 100 Pn 10 at	
GJURMA E RRRUGES	
KANAL, PERRUA	
NDERTESA	
PUSETE MANOVRIMI	
SARÇINESKE SHPINDEL	
PUSETE MARRJE ME 5+7 DALJE	

NDERTIMI I UJESJELLESIT TE FSHATRAVE LALEZ, BIZE, DRAÇ DHE SHETE
NJESIA ADMINISTRATIVE ISHEM - BASHKIA DURRËS
PLANIMETRIA E LINJES SE SHPERNDARJES SHETE
SH 1:1000



STUDIO PROJEKTIM
SUPERVISION
KOLAUDIM
TIRANË

NDERTIMI I UJESJELLESIT TE FSHATRAVE LALEZ, BIZE, DRAÇ DHE SHETE NJESIA ADMINISTRATIVE ISHEM - BASHKIA DURRËS			Inxh. Hidroteknik MSc.	Andrin KËRPAÇI	
POROSJTES: SH.A. UJESJELLES KANALIZIME DURRES			Inxh. Transp.	Laerta LIKO	
EMERTIMI I FLETES			Arkit.	Joana GOLEMI	
PLANIMETRIA E LINJES SE SHPERNDARJES SHETE			Inxh. Hidroteknik	Eno KOSTA	
FAZA	DATA	NR. FLETËS	Topograf	Servet VERÇANI	
PR. ZBT.	05. 2015	137			

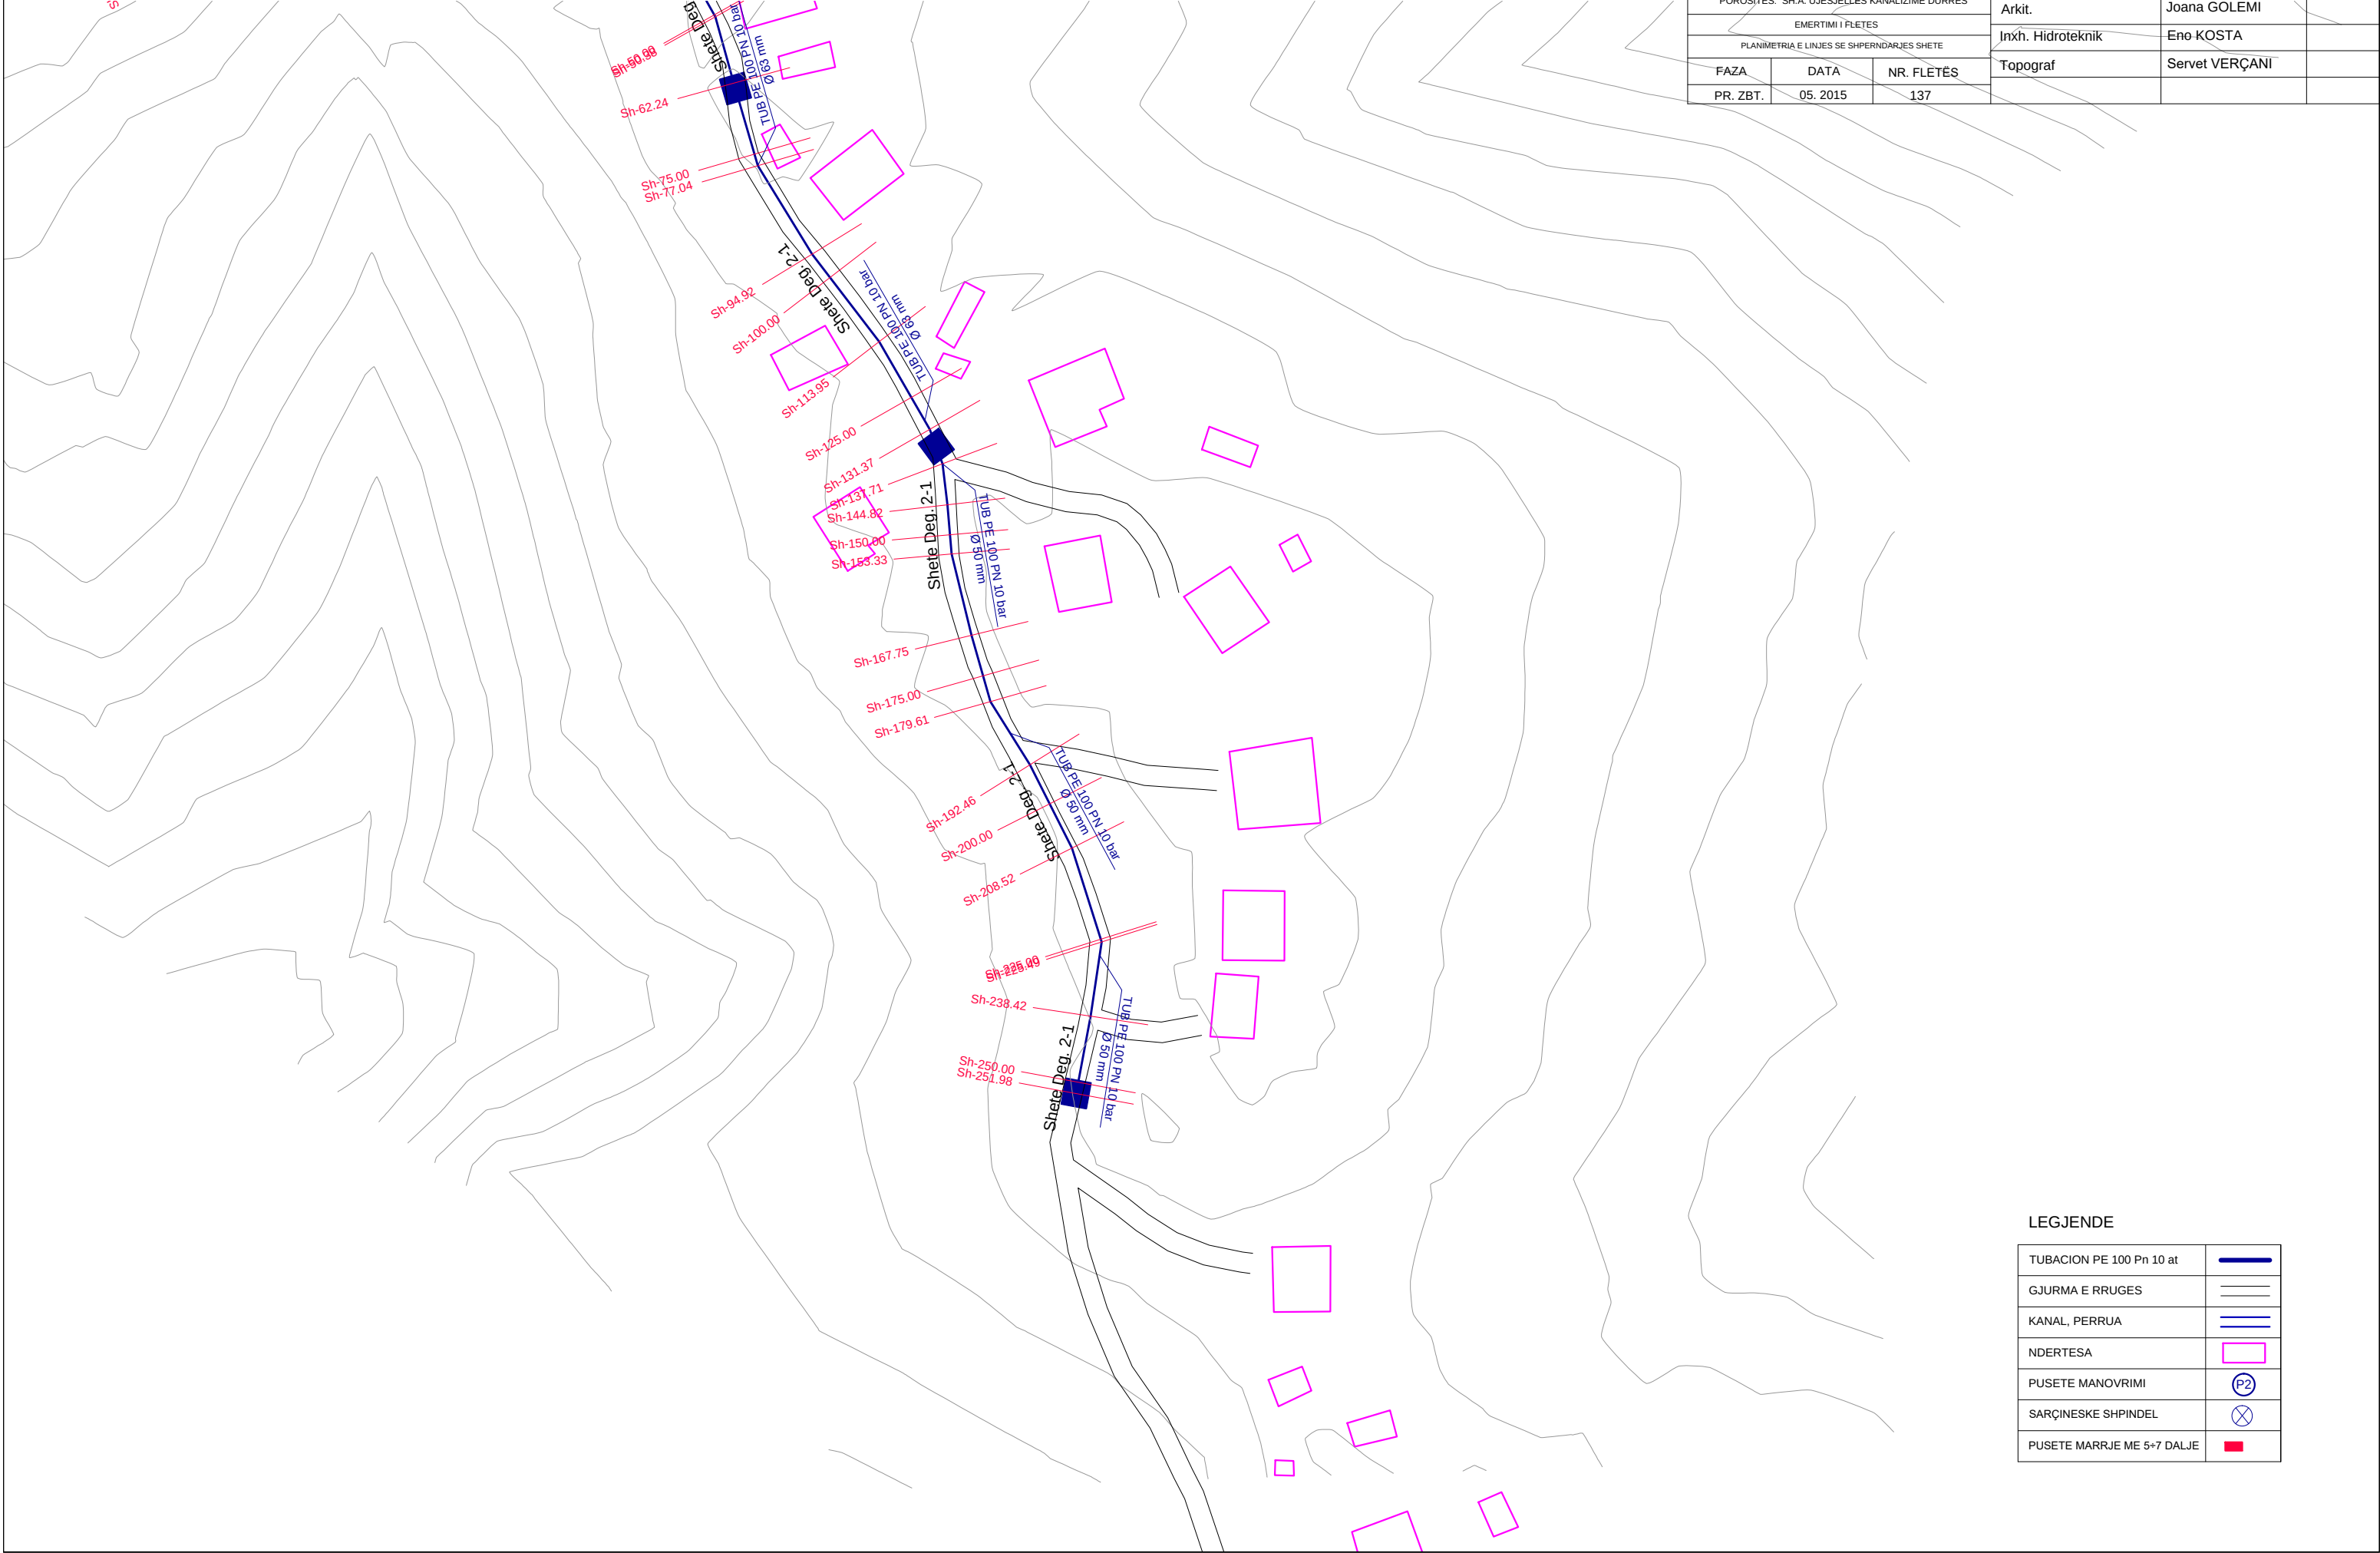

LEGJENDE


TUBACION PE 100 Pn 10 at	
GJURMA E RRUGES	
KANAL, PERRUA	
NDERTESA	
PUSETE MANOVRIMI	
SARÇINESKE SHPINDEL	
PUSETE MARRJE ME 5+7 DALJE	

NDERTIMI I UJESJELLESIT TE FSHATRAVE LALEZ, BIZE, DRAÇ DHE SHETE
NJESIA ADMINISTRATIVE ISHEM - BASHKIA DURRËS
PLANIMETRIA E LINJES SE SHPERNDARJES SHETE
SH 1:1000



STUDIO PROJEKTIM
SUPERVISION
KOLAUDIM
TIRANË

NDERTIMI I UJESJELLESIT TE FSHATRAVE LALEZ, BIZE, DRAÇ DHE SHETE NJESIA ADMINISTRATIVE ISHEM - BASHKIA DURRËS			Inxh. Hidroteknik MSc.	Andrin KËRPAÇI	
POROSITES: SH.A. UJESJELLES KANALIZIME DURRËS			Inxh. Transp.	Laerta LIKO	
EMERTIMI I FLETËS			Arkit.	Joana GOLEMI	
PLANIMETRIA E LINJES SE SHPERNDARJES SHETE			Inxh. Hidroteknik	Eno KOSTA	
FAZA	DATA	NR. FLETËS	Topograf	Servet VERÇANI	
PR. ZBT.	05. 2015	138			

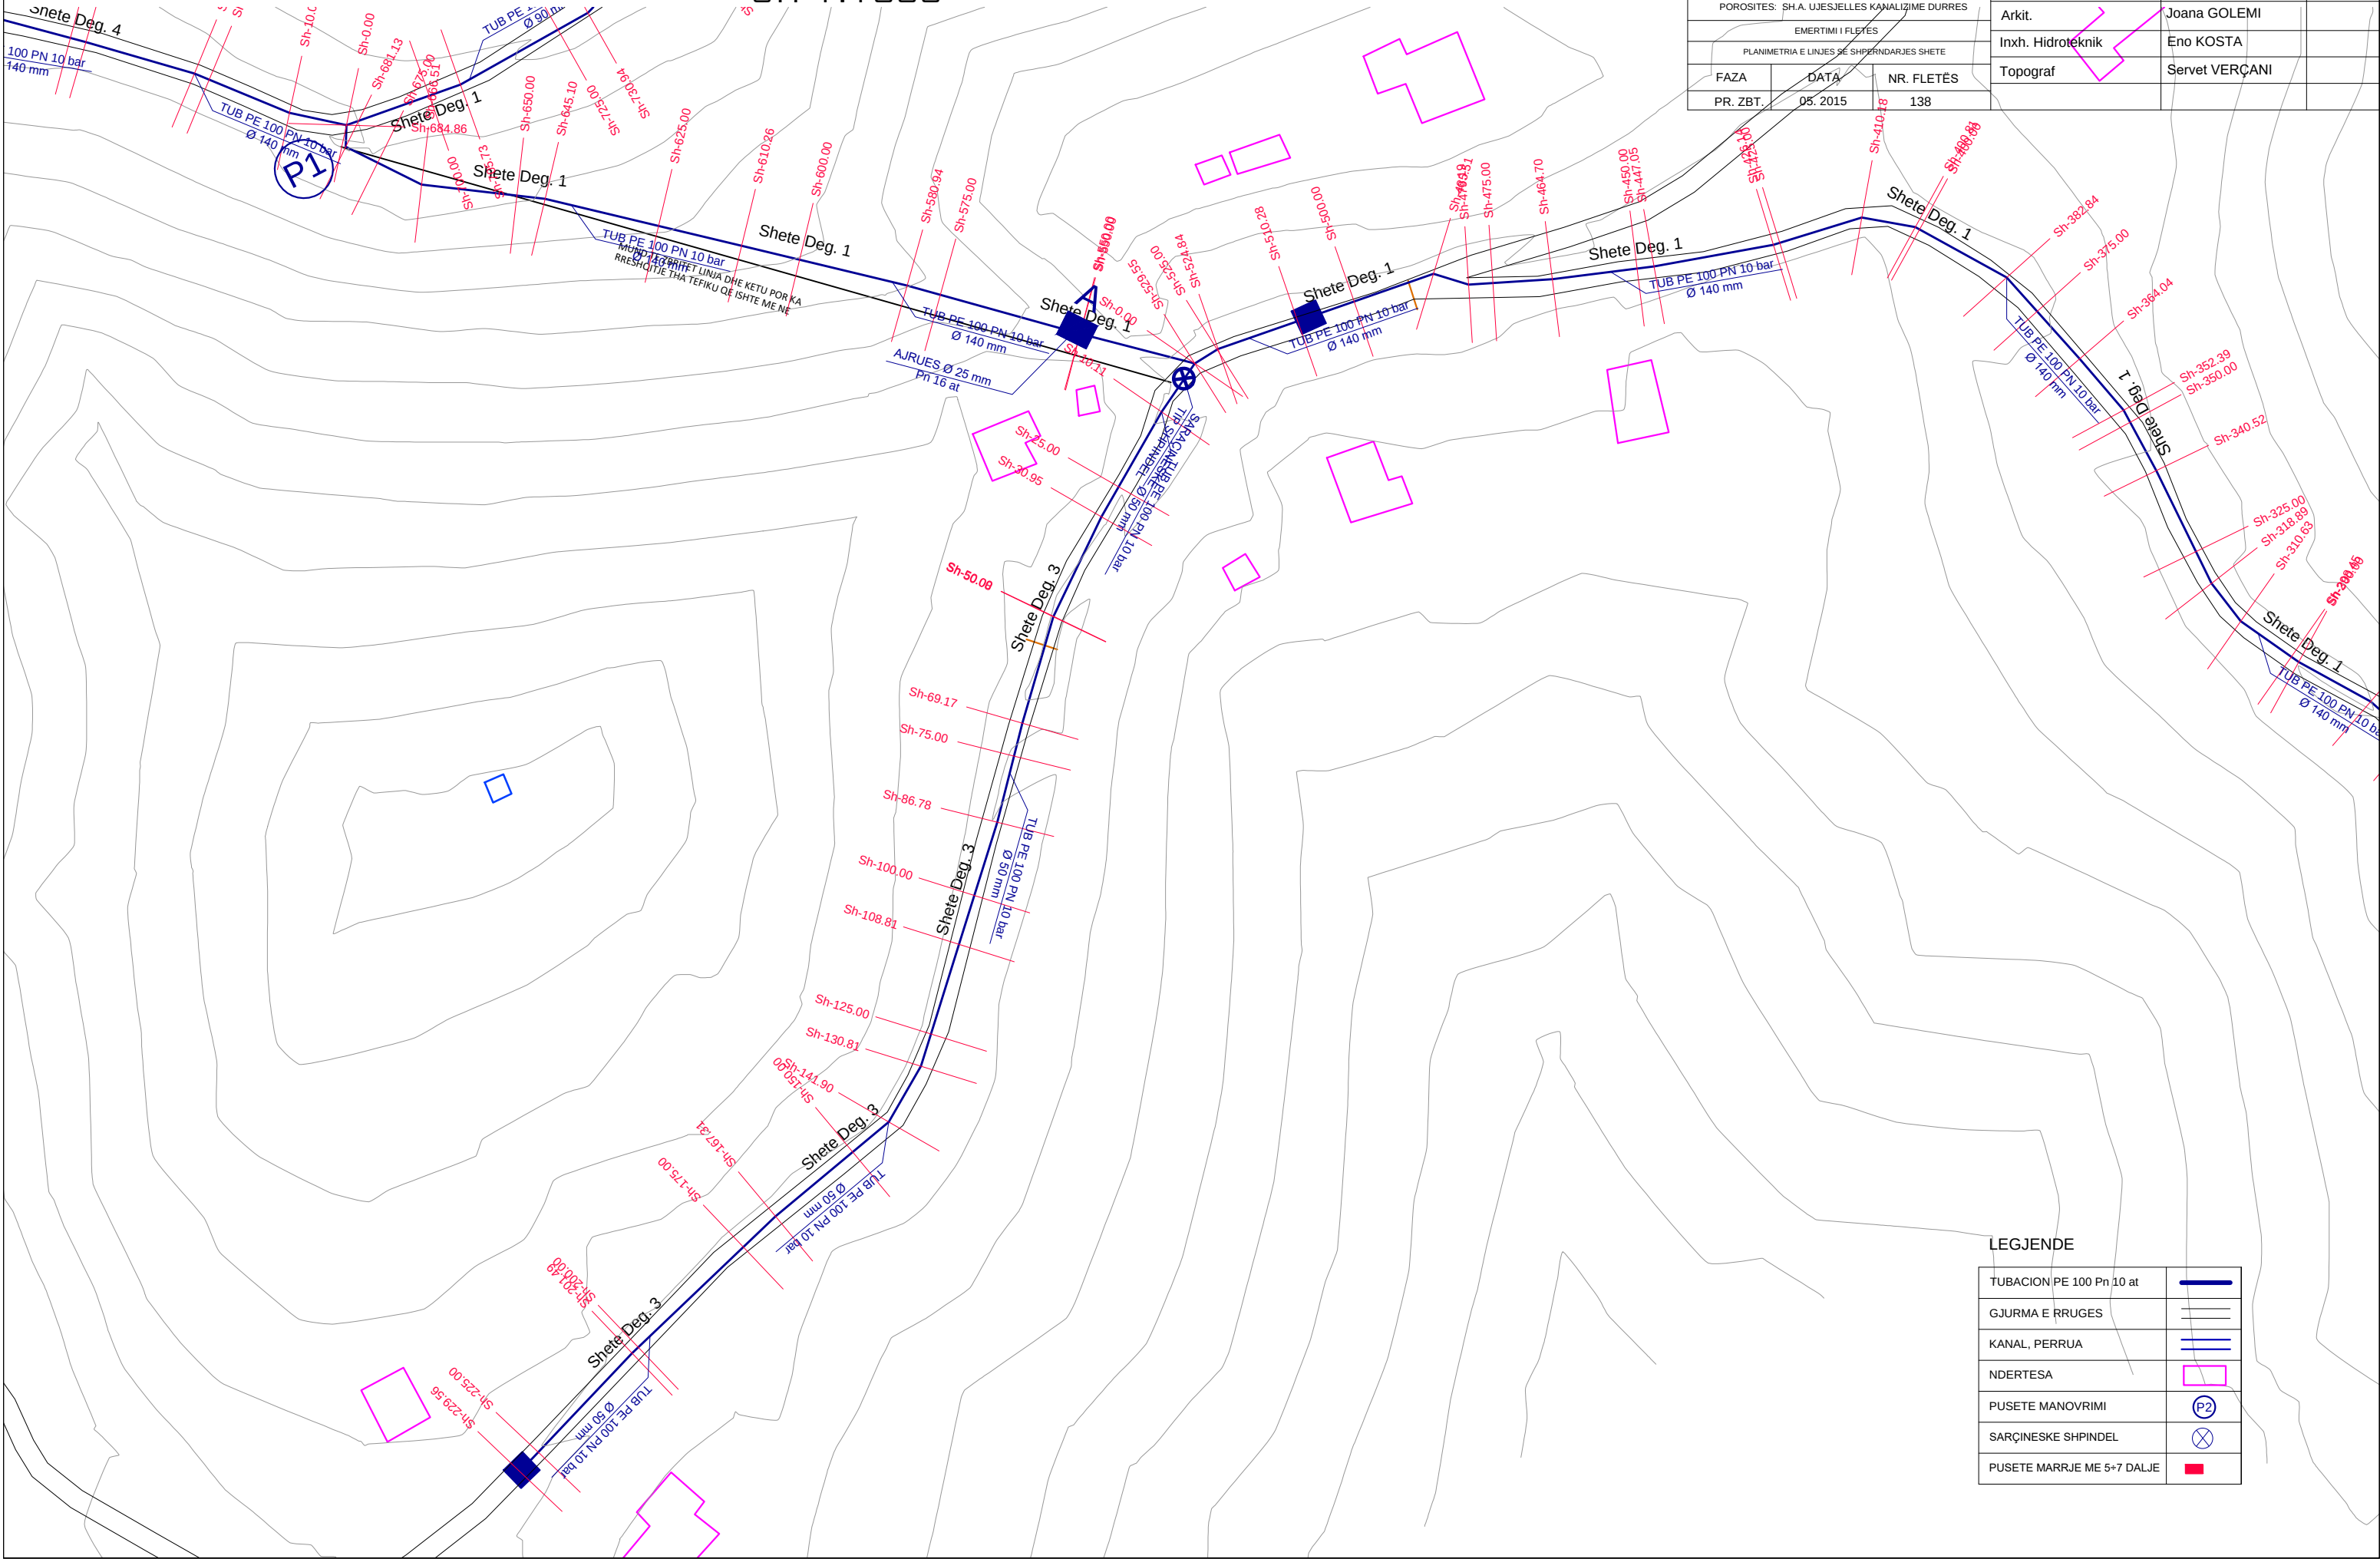

LEGJENDE

TUBACION PE 100 Pn 10 at	
GJURMA E RRUGES	
KANAL, PERRUA	
NDERTESA	
PUSETE MANOVRIMI	
SARÇINESKE SHPINDEL	
PUSETE MARRJE ME 5+7 DALJE	

NDERTIMI I UJESJELLESIT TE FSHATRAVE LALEZ, BIZE, DRAÇ DHE SHETE
NJESIA ADMINISTRATIVE ISHEM - BASHKIA DURRËS
PLANIMETRIA E LINJES SE SHPERNDARJES SHETE
SH 1:1000




STUDIO PROJEKTIM
SUPERVISION
KOLAUDIM
TIRANË

NDERTIMI I UJESJELLESIT TE FSHATRAVE LALEZ, BIZE, DRAÇ DHE SHETE NJESIA ADMINISTRATIVE ISHEM - BASHKIA DURRËS			Inxh. Hidroteknik MSc.	Andrin KËRPAÇI	
POROSITES: SH.A. UJESJELLES KANALIZIME DURRËS			Inxh. Transp.	Laerta LIKO	
EMERTIMI I FLETES			Arkit.	Joana GOLEMI	
PLANIMETRIA E LINJES SE SHPERNDARJES SHETE			Inxh. Hidroteknik	Eno KOSTA	
FAZA	DATA	NR. FLETES	Topograf	Servet VERÇANI	
PR. ZBT.	05. 2015	139			

LEGJENDE

TUBACION PE 100 Pn 10 at	
GJURMA E RRUGES	
KANAL, PERRUA	
NDERTESA	
PUSETE MANOVRIMI	
SARÇINESKE SHPINDEL	
PUSETE MARRJE ME 5+7 DALJE	

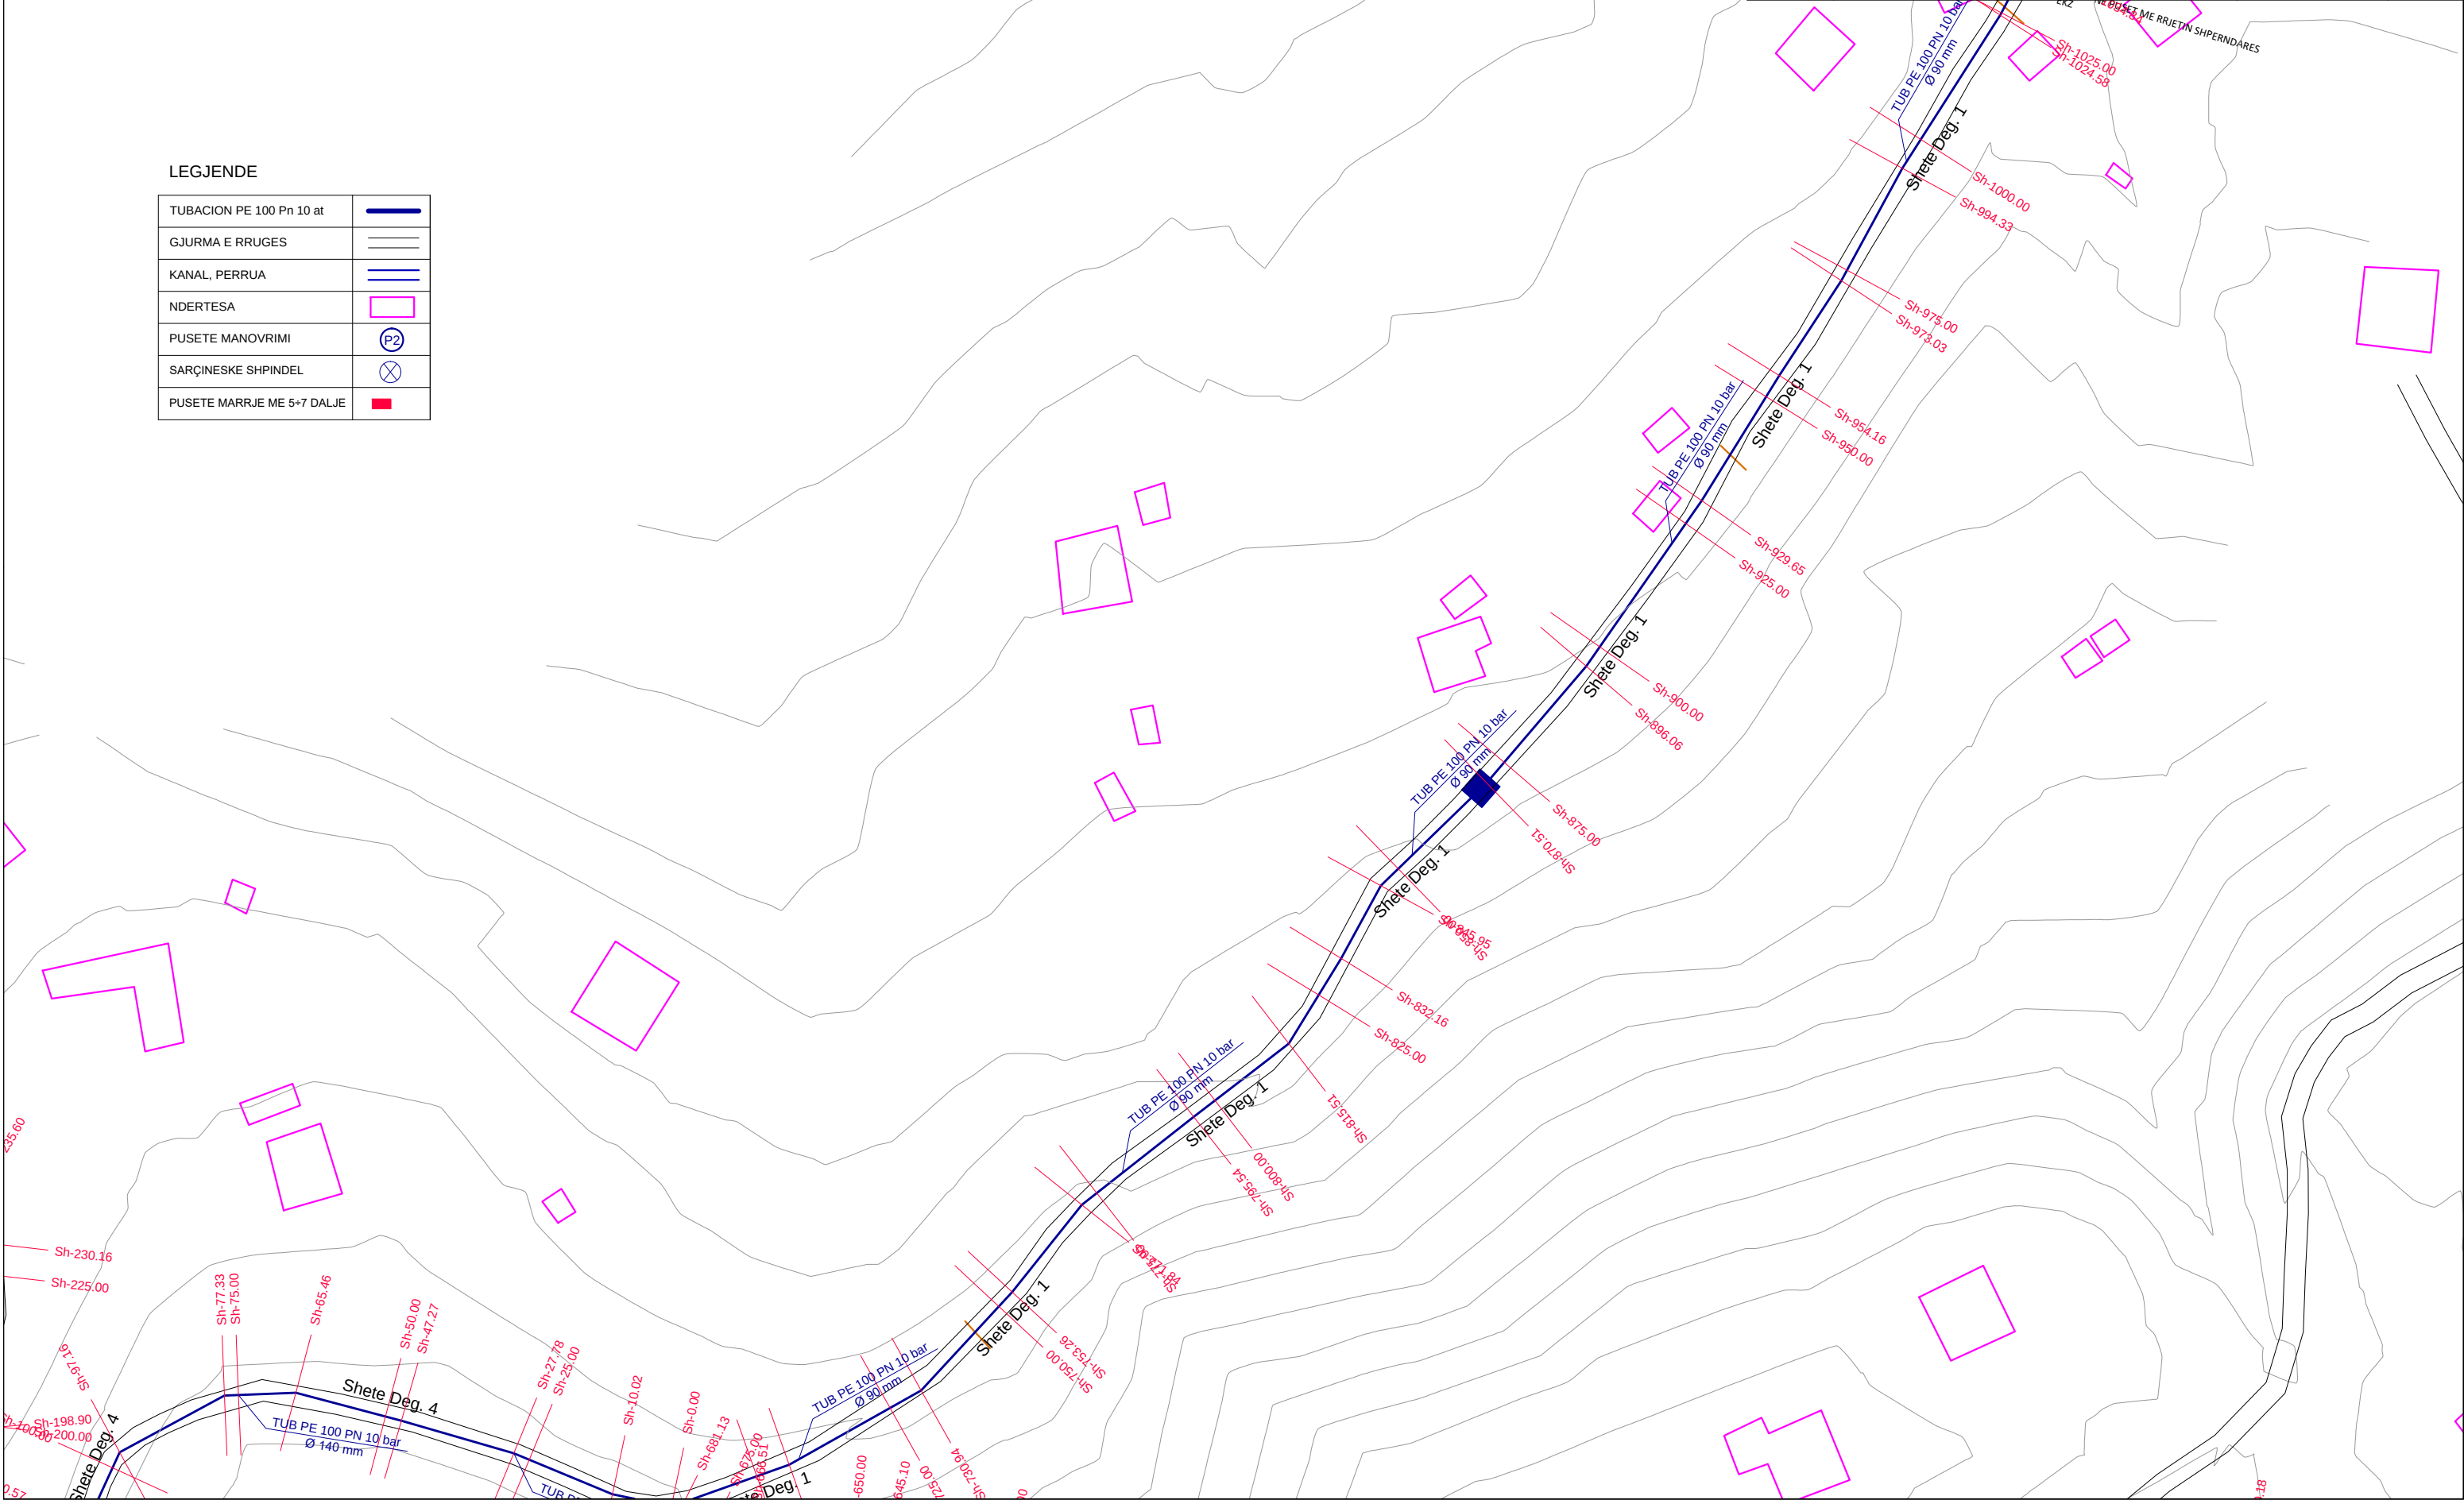


NDERTIMI I UJESJELLESIT TE FSHATRAVE LALEZ, BIZE, DRAÇ DHE SHETE
NJESIA ADMINISTRATIVE ISHEM - BASHKIA DURRËS
PLANIMETRIA E LINJES SE SHPERNDARJES SHETE
SH 1:1000

INVICTUS SH.P.K			STUDIO PROJEKTIM SUPERVISION KOLAUDIM TIRANË	
NDERTIMI I UJESJELLESIT TE FSHATRAVE LALEZ, BIZE, DRAÇ DHE SHETE NJESIA ADMINISTRATIVE ISHEM - BASHKIA DURRËS			Inxh. Hidroteknik MSc.	Andrin KËRPAÇI
POROSITES: SH.A. UJESJELLES KANALIZIME DURRËS			Inxh. Transp.	Laerta LIKO
EMERTIMI I FLETES			Arkit.	Joana GOLEMI
PLANIMETRIA E LINJES SE SHPERNDARJES SHETE			Inxh. Hidroteknik	Eno KOSTA
FAZA	DATA	NR. FLETËS	Topograf	Servet VERÇANI
PR. ZBT.	05. 2015	140		

LEGJENDE

TUBACION PE 100 Pn 10 at	
GJURMA E RRUGES	
KANAL, PERRUA	
NDERTESA	
PUSETE MANOVRIMI	
SARÇINESKE SHPINDEL	
PUSETE MARRJE ME 5+7 DALJE	

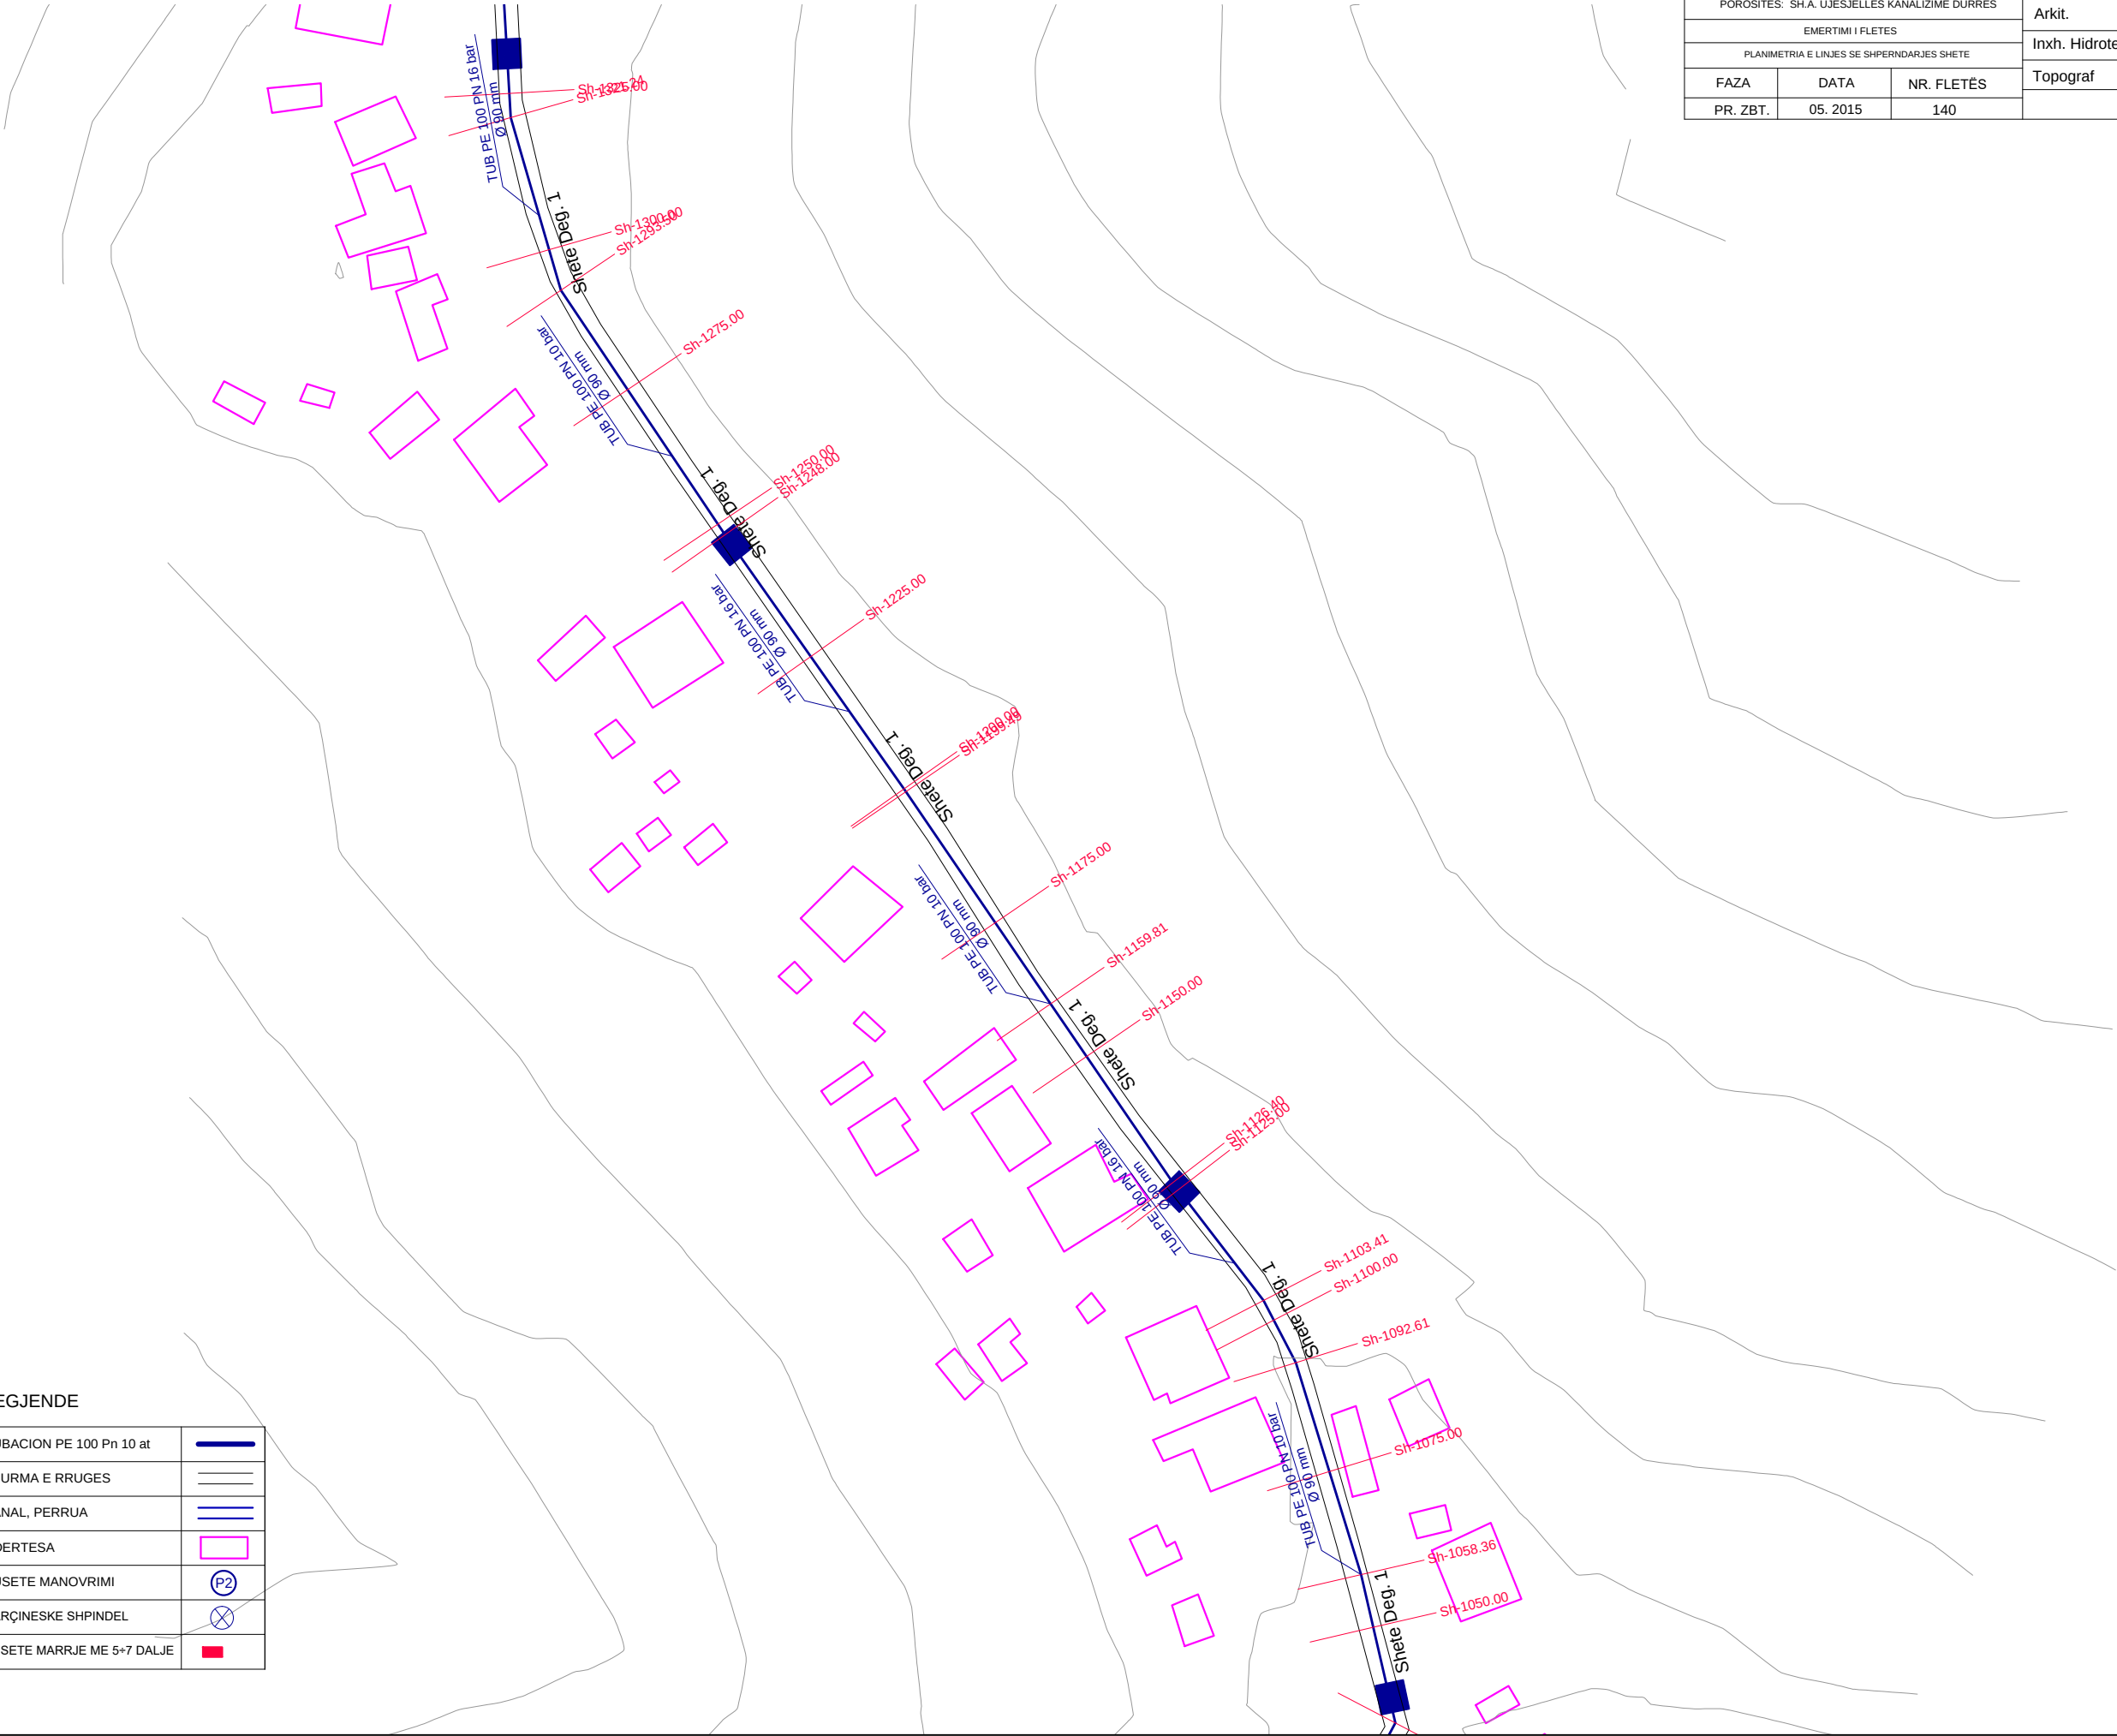

NDERTIMI I UJESJELLESIT TE FSHATRAVE LALEZ, BIZE, DRAÇ DHE SHETE
NJESIA ADMINISTRATIVE ISHEM - BASHKIA DURRËS
PLANIMETRIA E LINJES SE SHPERNDARJES SHETE
SH 1:1000




STUDIO PROJEKTIM
SUPERVISION
KOLAUDIM
TIRANË


NDERTIMI I UJESJELLESIT TE FSHATRAVE LALEZ, BIZE, DRAÇ DHE SHETE NJESIA ADMINISTRATIVE ISHEM - BASHKIA DURRËS			Inxh. Hidroteknik MSc.	Andrin KËRPAÇI	
POROSITES: SH.A. UJESJELLES KANALIZIME DURRËS			Inxh. Transp.	Laerta LIKO	
EMERTIMI I FLETES			Arkit.	Joana GOLEMI	
PLANIMETRIA E LINJES SE SHPERNDARJES SHETE			Inxh. Hidroteknik	Eno KOSTA	
FAZA	DATA	NR. FLETËS	Topograf	Servet VERÇANI	
PR. ZBT.	05. 2015	141			

LEGJENDE

TUBACION PE 100 Pn 10 at	
GJURMA E RRUGES	
KANAL, PERRUA	
NDERTESA	
PUSETE MANOVRIMI	
SARÇINESKE SHPINDEL	
PUSETE MARRJE ME 5+7 DALJE	

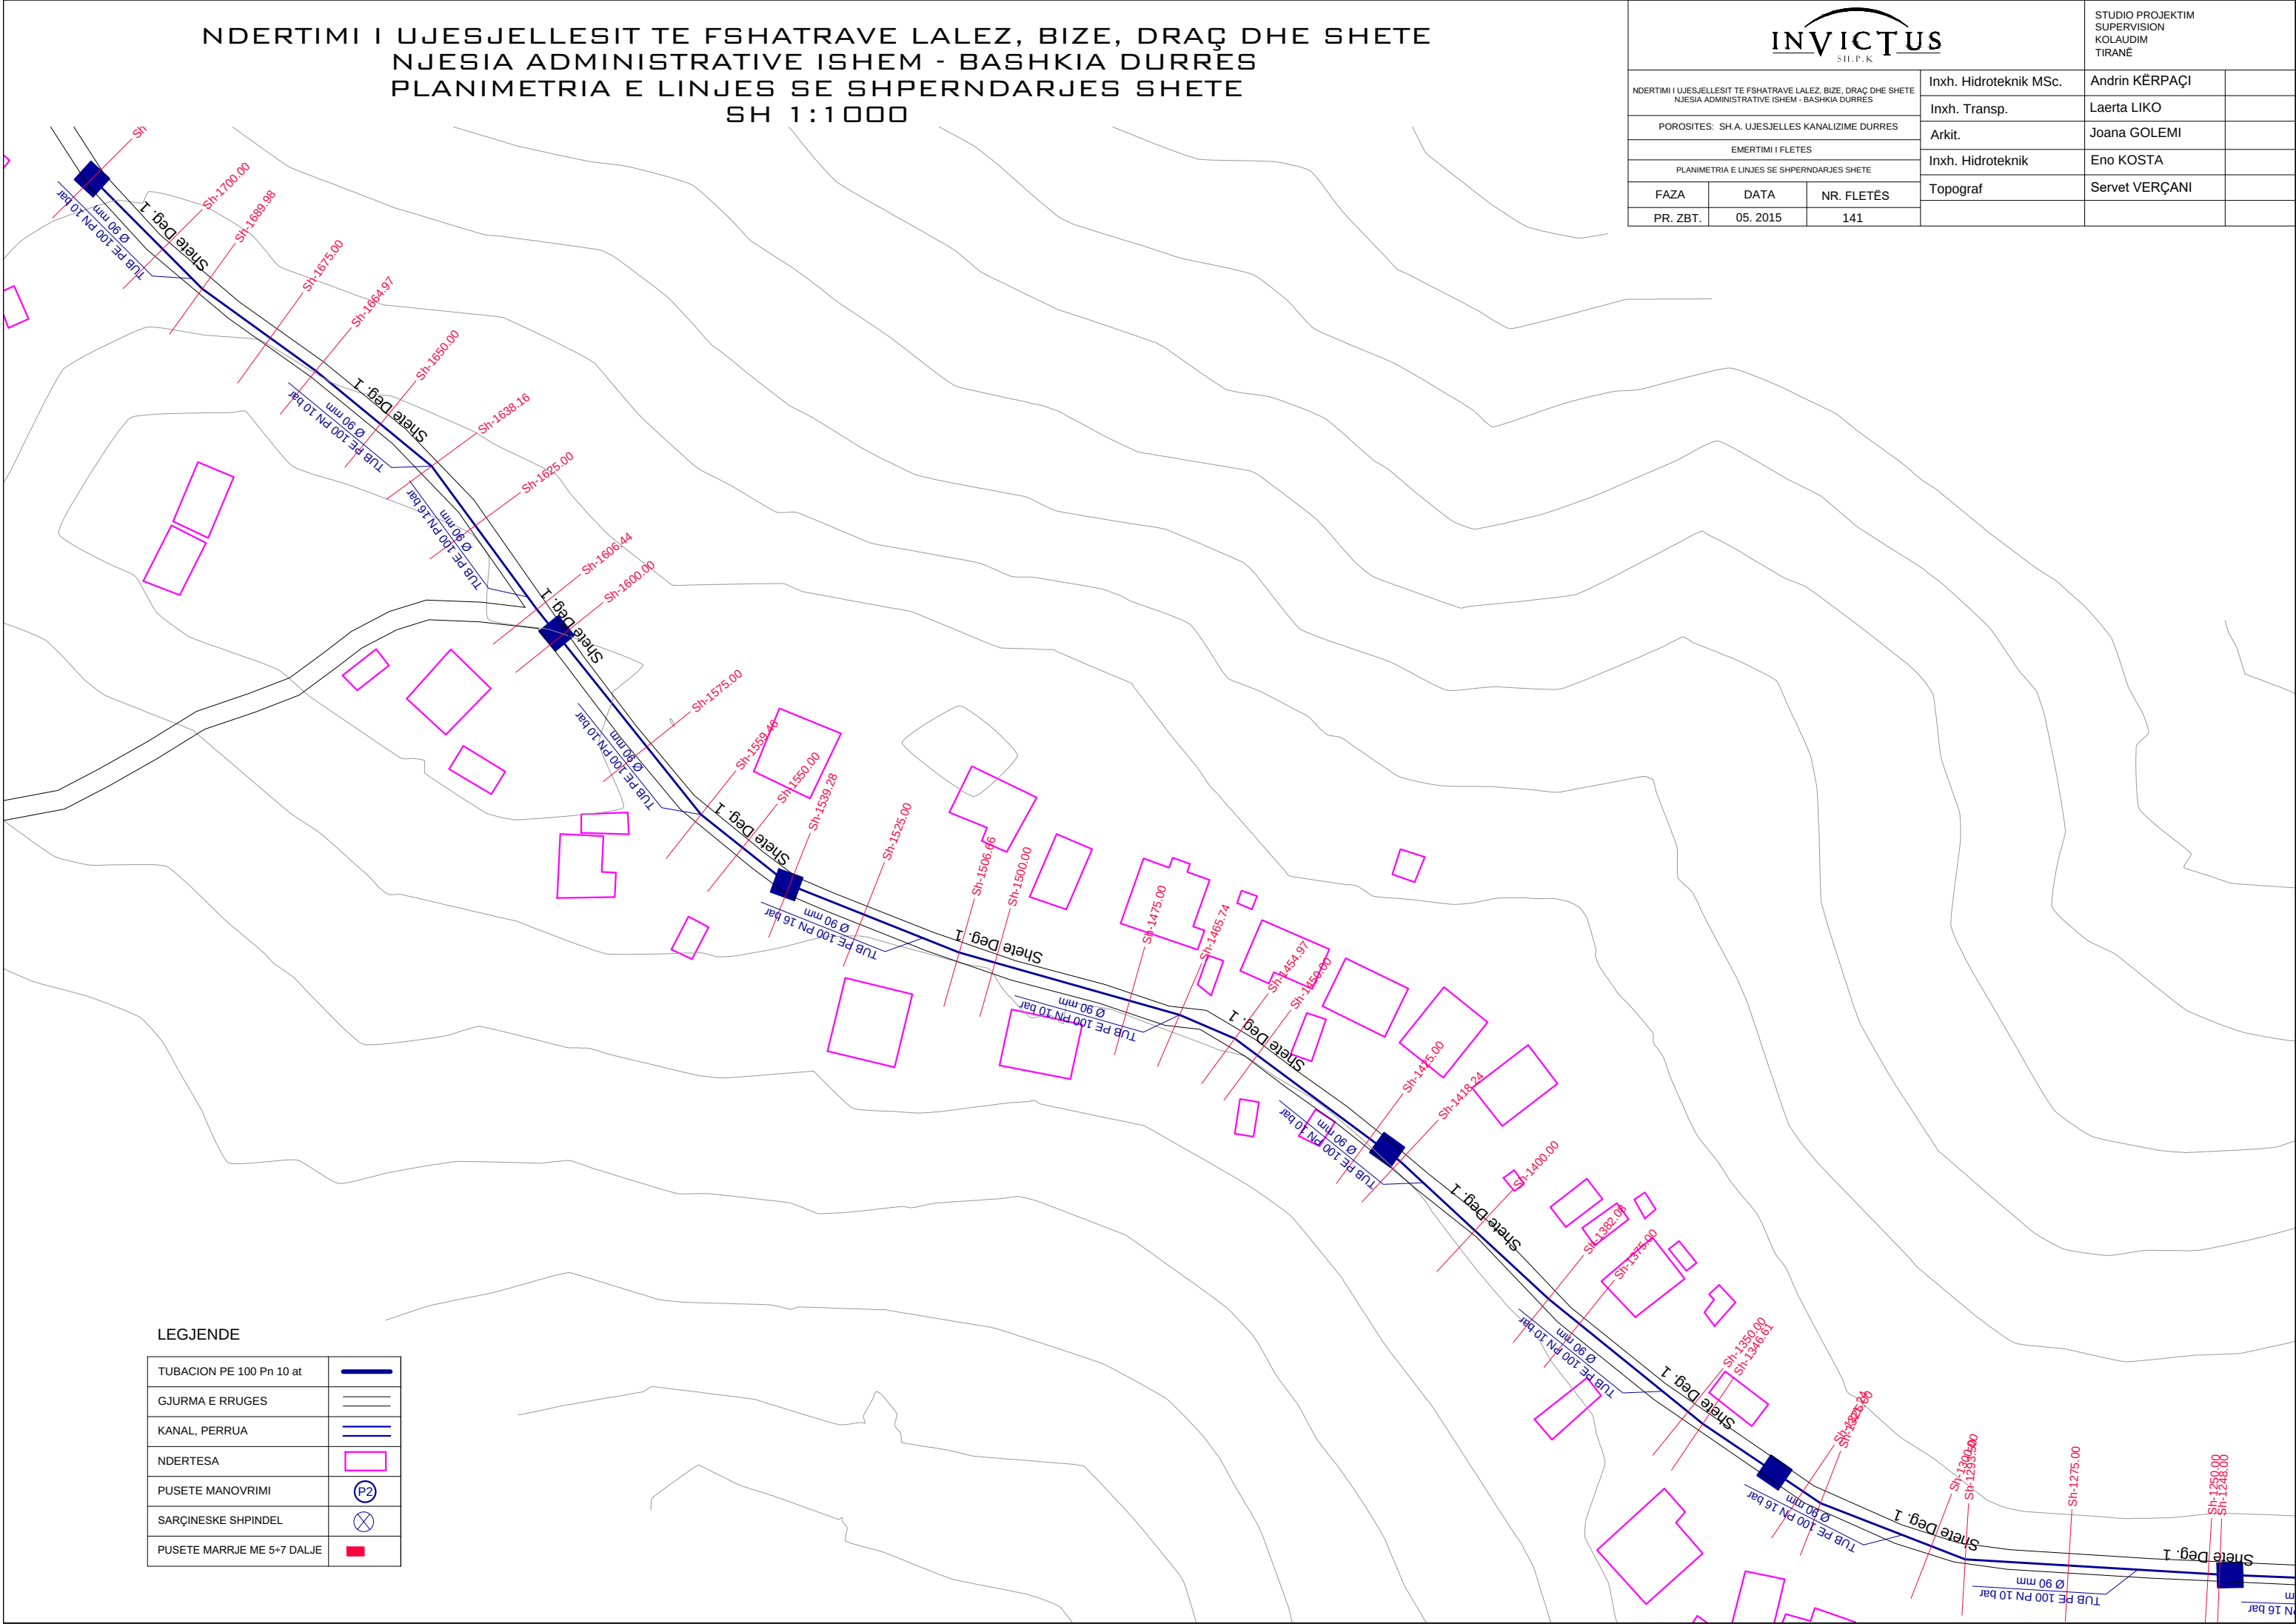

			STUDIO PROJEKTIM SUPERVISION KOLAUDIM TIRANE	
NDERTIMI I UJESJELLESIT TE FSHATRAVE LALEZ, BIZE, DRAÇ DHE SHETE NJESIA ADMINISTRATIVE ISHEM - BASHKIA DURRES			Inxh. Hidroteknik MSc.	Andrin KËRPAÇI
POROSITES: SH.A. UJESJELLES KANALIZIME DURRES			Inxh. Transp.	Laerta LIKO
EMERTIMI I FLETES			Arkit.	Joana GOLEMI
PLANIMETRIA E LINJES SE SHPERNDARJES SHETE			Inxh. Hidroteknik	Eno KOSTA
FAZA	DATA	NR. FLETËS	Topograf	Servet VERÇANI
PR. ZBT.	05. 2015	142		

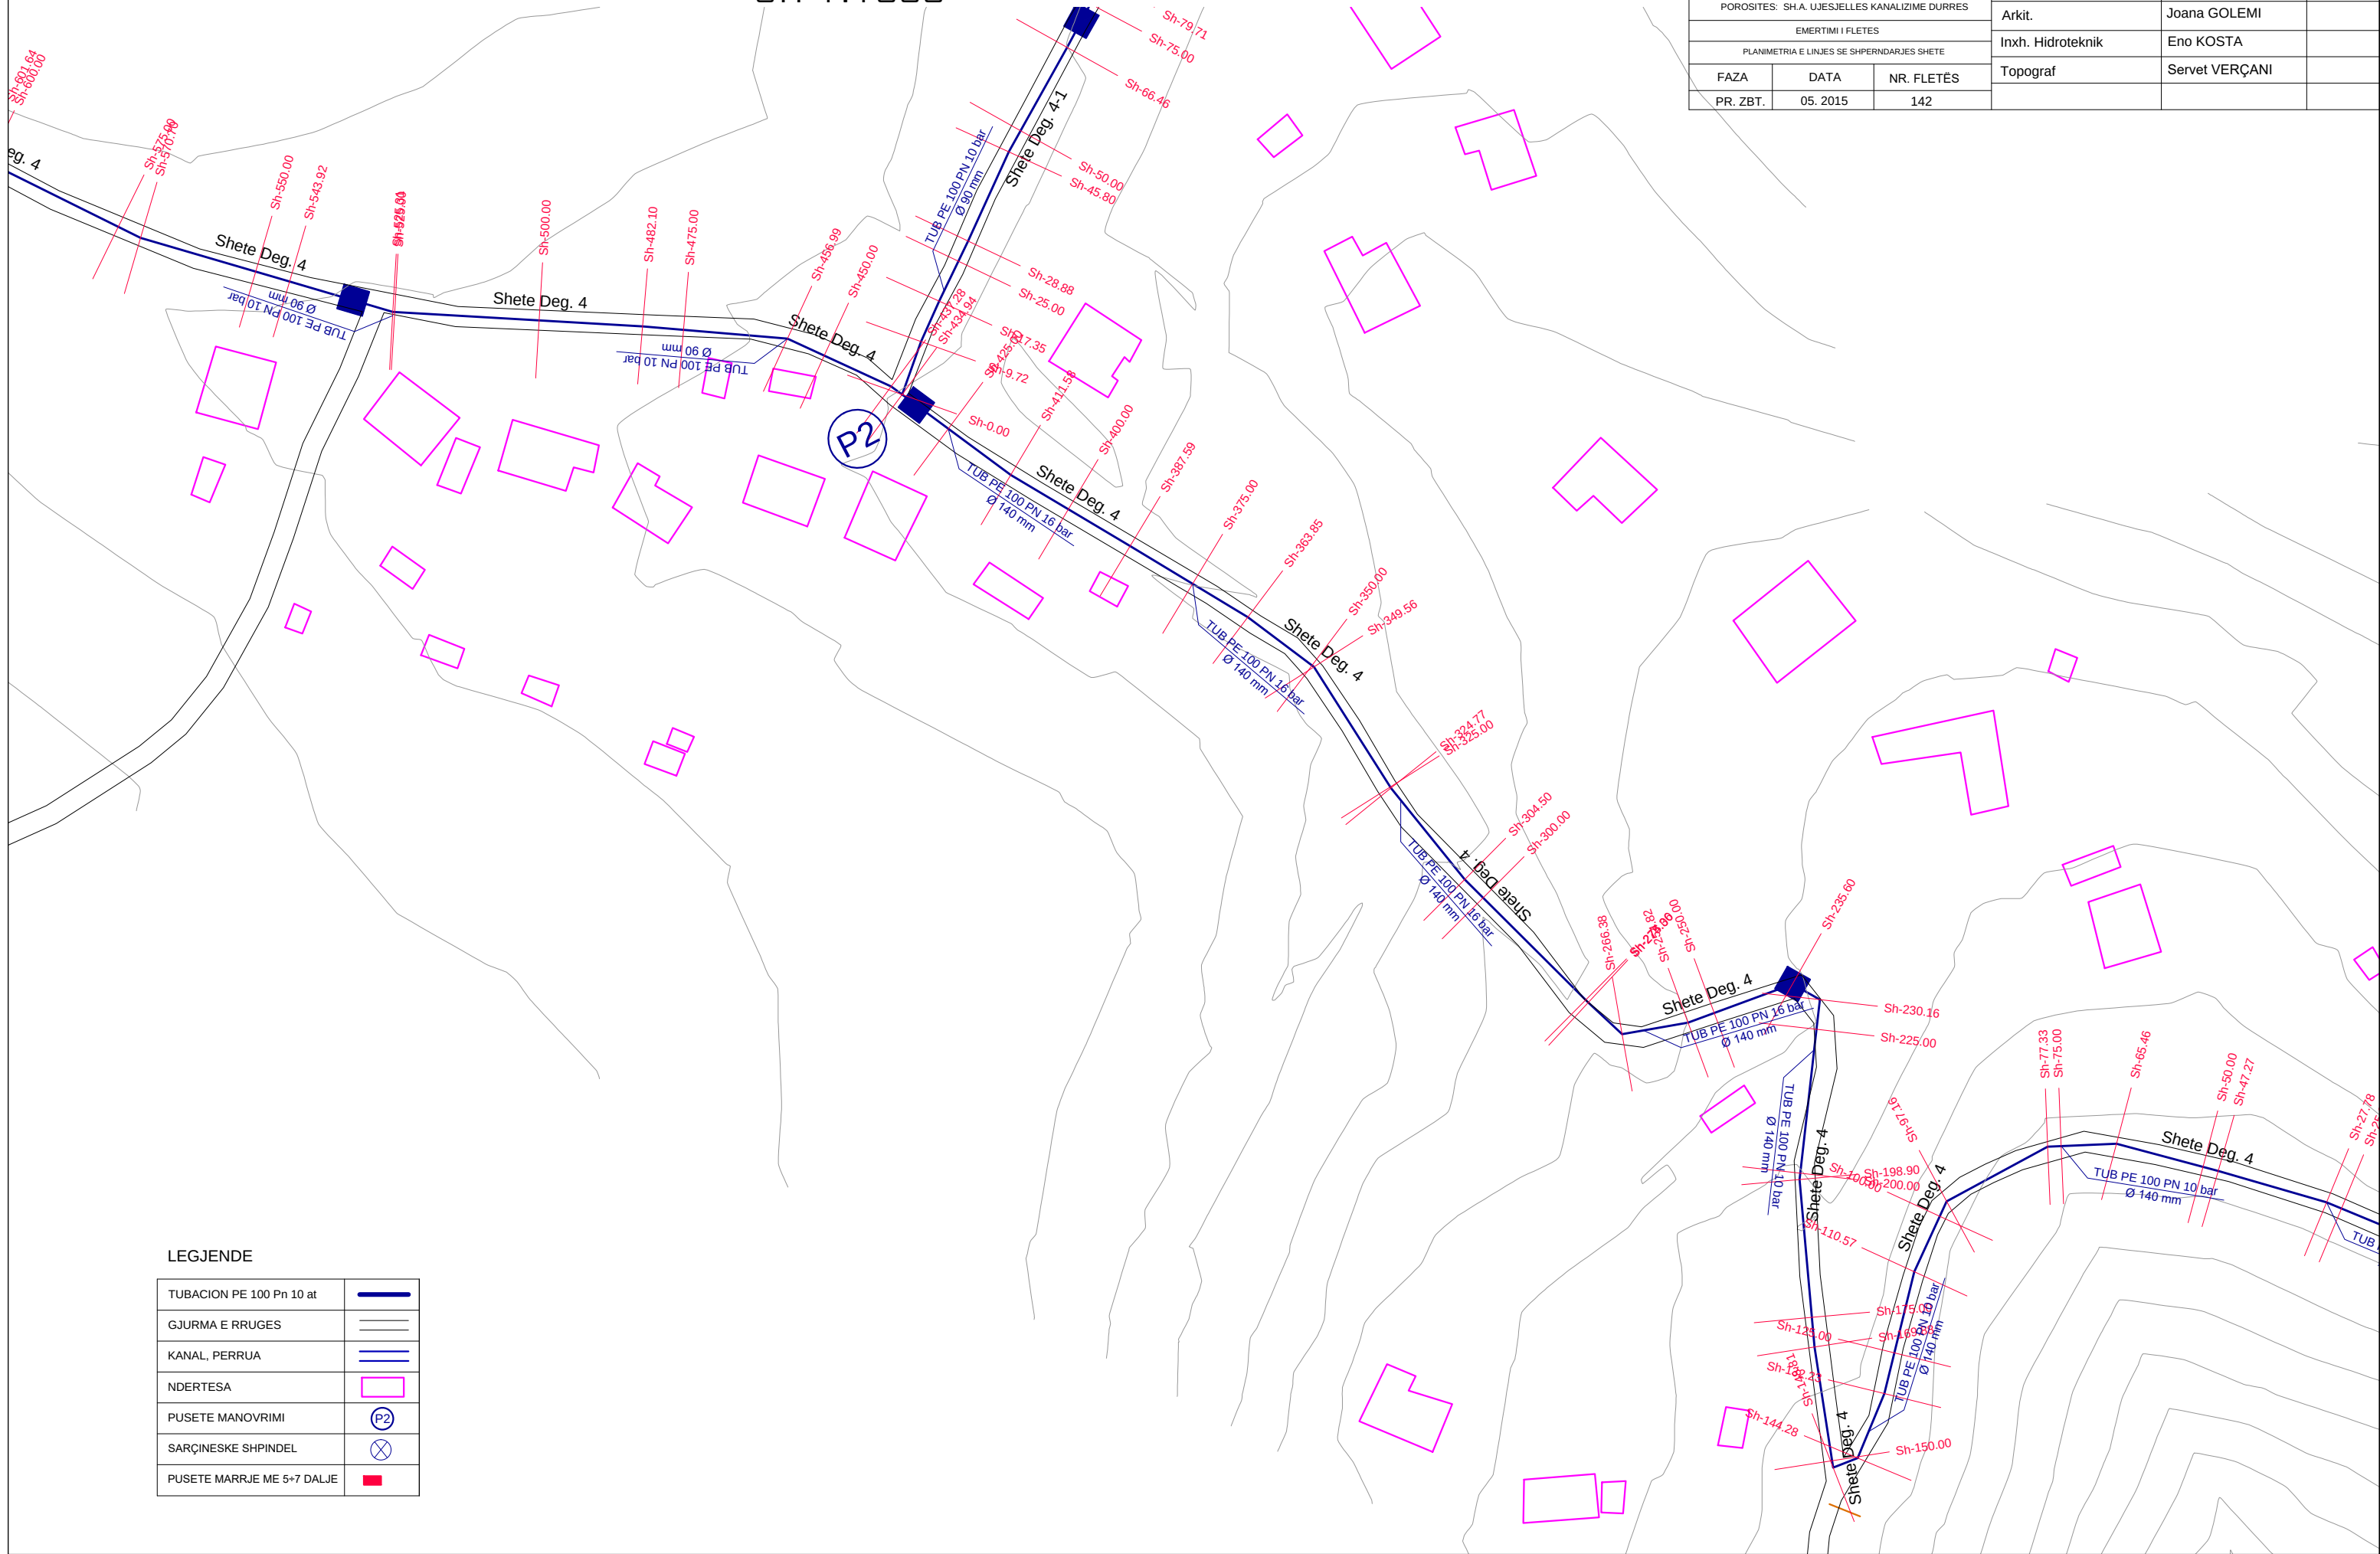


NDERTIMI I UJESJELLESIT TE FSHATRAVE LALEZ, BIZE, DRAÇ DHE SHETE
NJESIA ADMINISTRATIVE ISHEM - BASHKIA DURRËS
PLANIMETRIA E LINJES SE SHPERNDARJES SHETE
SH 1:1000



STUDIO PROJEKTIM
SUPERVISION
KOLAUDIM
TIRANË


NDERTIMI I UJESJELLESIT TE FSHATRAVE LALEZ, BIZE, DRAÇ DHE SHETE NJESIA ADMINISTRATIVE ISHEM - BASHKIA DURRËS			Inxh. Hidroteknik MSc.	Andrin KËRPAÇI	
POROSITES: SH.A. UJESJELLES KANALIZIME DURRËS			Inxh. Transp.	Laerta LIKO	
EMERTIMI I FLETES			Arkit.	Joana GOLEMI	
PLANIMETRIA E LINJES SE SHPERNDARJES SHETE			Inxh. Hidroteknik	Eno KOSTA	
FAZA	DATA	NR. FLETËS	Topograf	Servet VERÇANI	
PR. ZBT.	05. 2015	143			

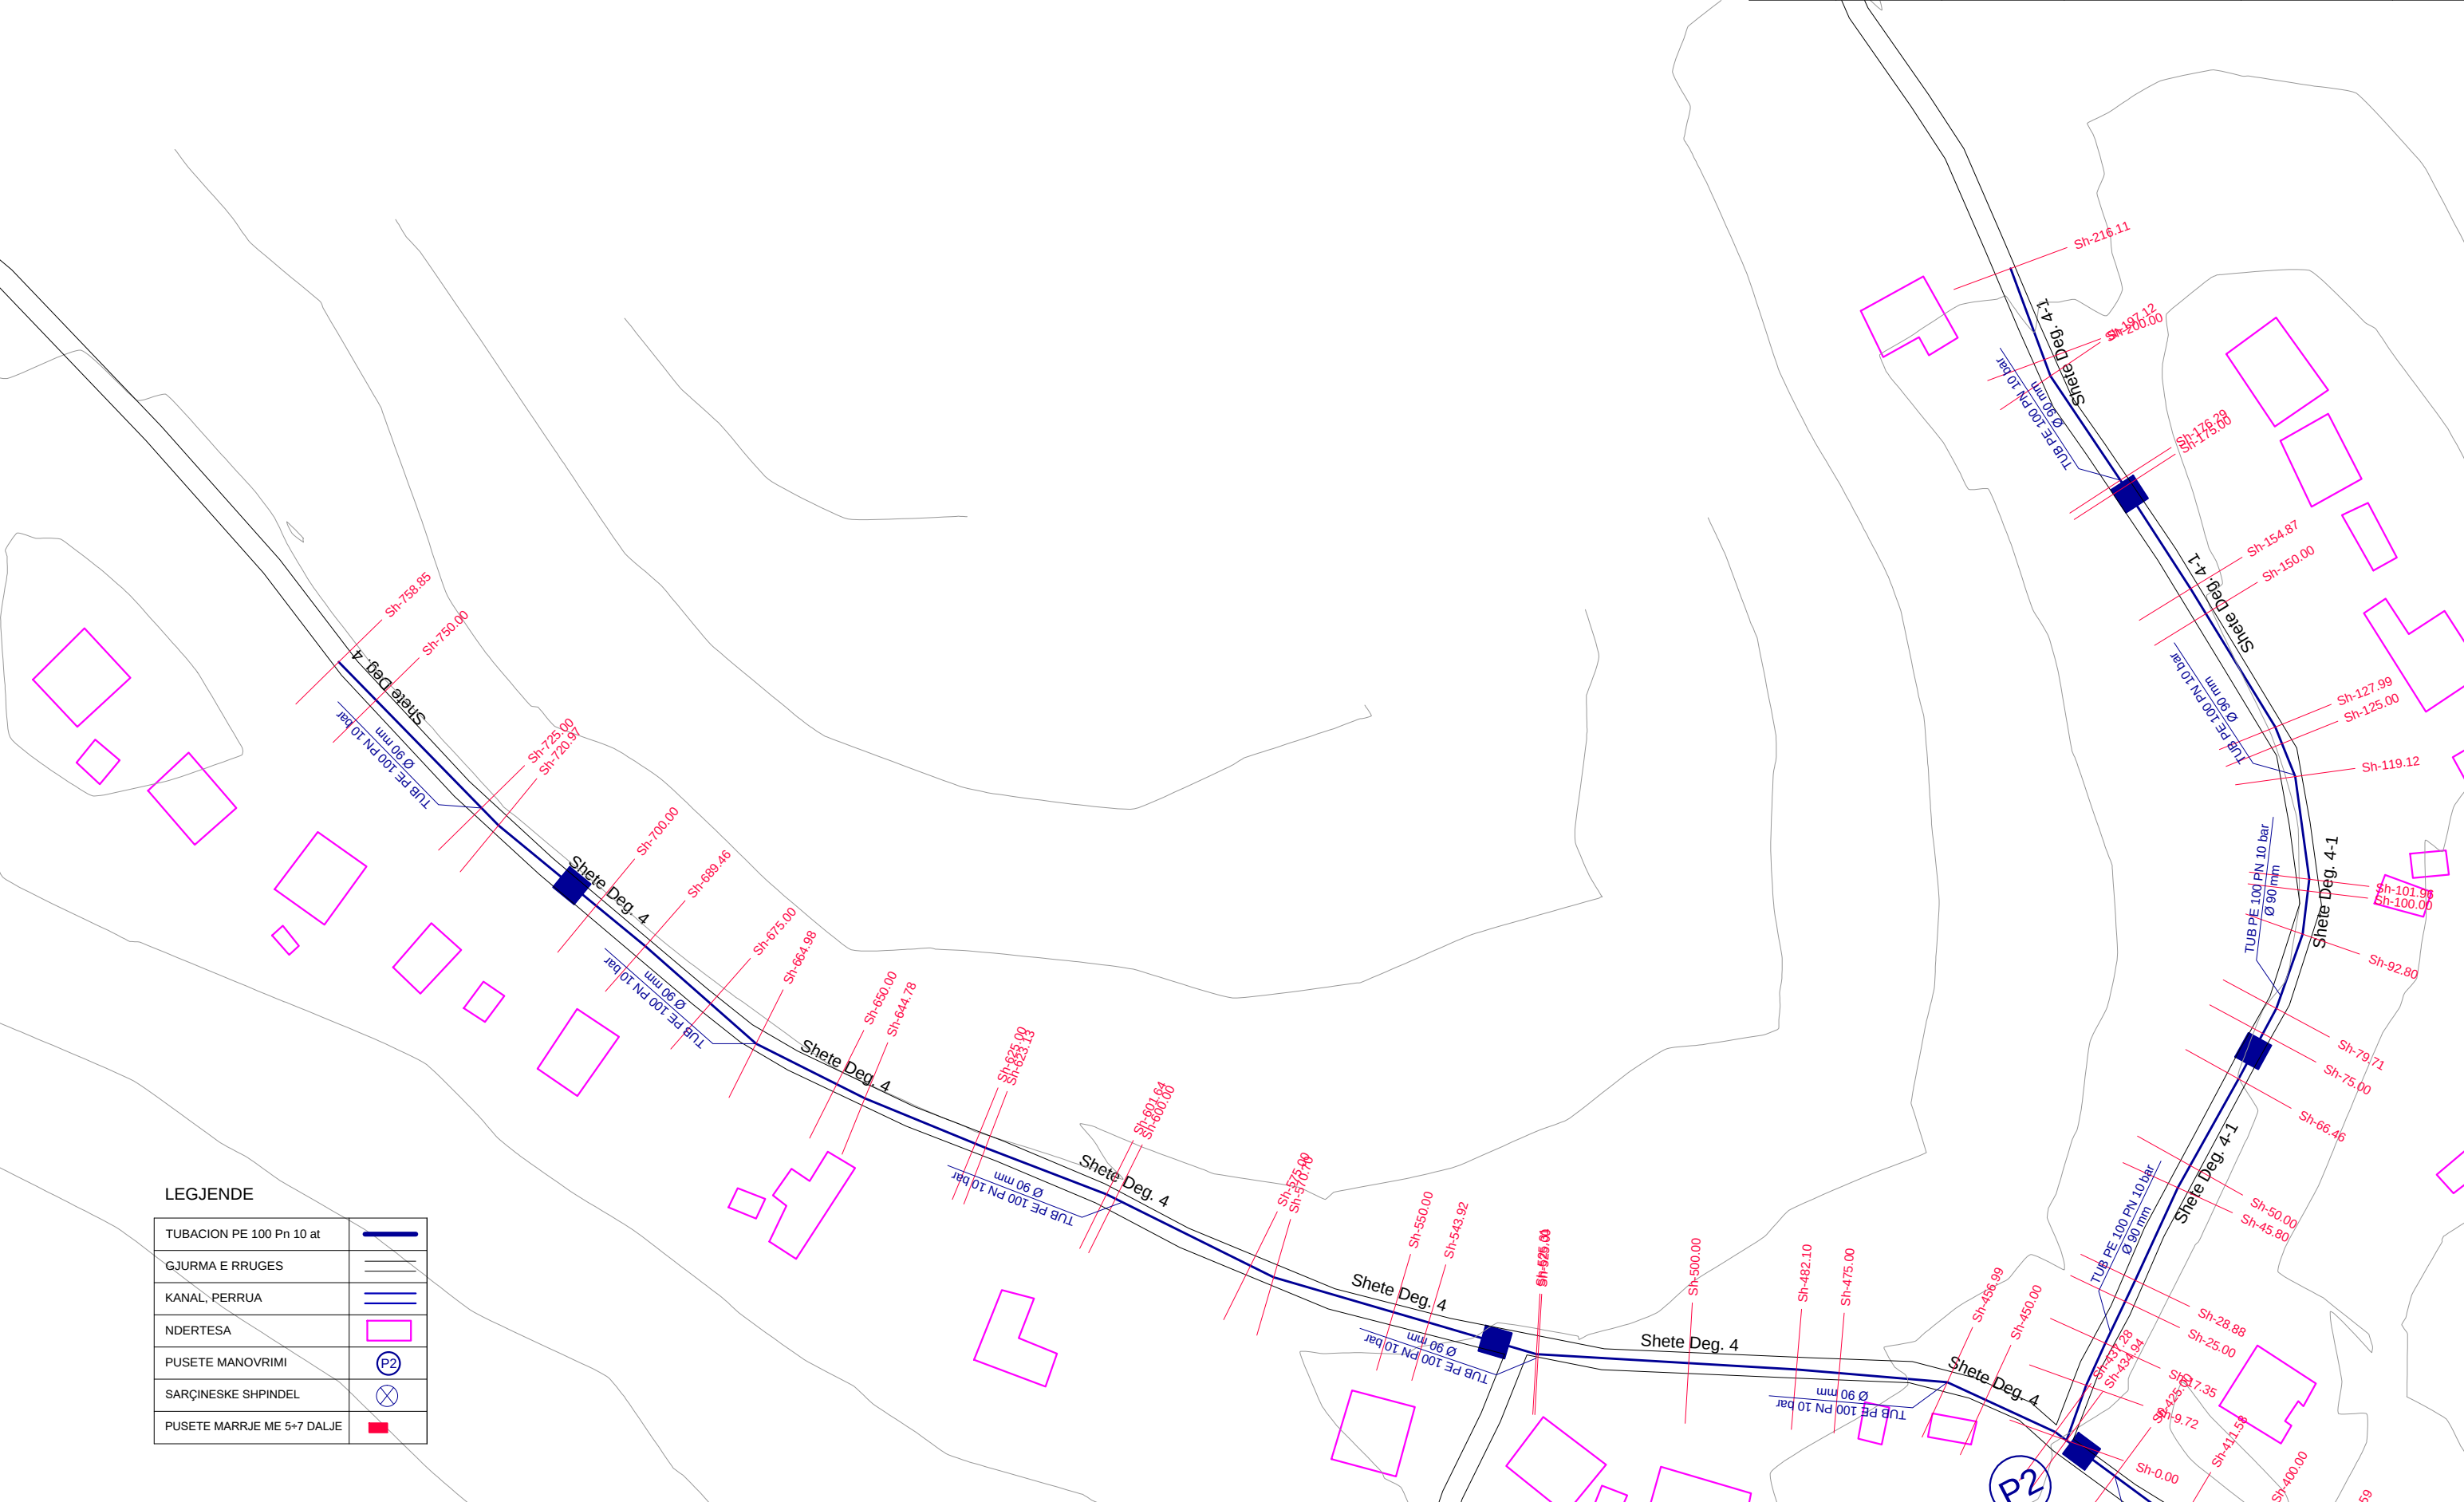


LEGJENDE

TUBACION PE 100 Pn 10 at	
GJURMA E RRUGES	
KANAL, PERRUA	
NDERTESA	
PUSETE MANOVRIMI	
SARÇINESKE SHPINDEL	
PUSETE MARRJE ME 5*7 DALJE	


			STUDIO PROJEKTIM SUPERVISION KOLAUDIM TIRANE	
NDERTIMI I UJESJELLESIT TE FSHATRAVE LALEZ, BIZE, DRAÇ DHE SHETE NJESIA ADMINISTRATIVE ISHEM - BASHKIA DURRES			Inxh. Hidroteknik MSc.	Andrin KËRPAÇI
POROSITES: SH.A. UJESJELLES KANALIZIME DURRES			Inxh. Transp.	Laerta LIKO
EMERTIMI I FLETES			Arkit.	Joana GOLEMI
PROFILI GJATESOR I LINJES SE SHPERNDARJES SHETE DEG.1			Inxh. Hidroteknik	Eno KOSTA
FAZA	DATA	NR. FLETËS	Topograf	Servet VERÇANI
PR. ZBT.	05. 2015	144		

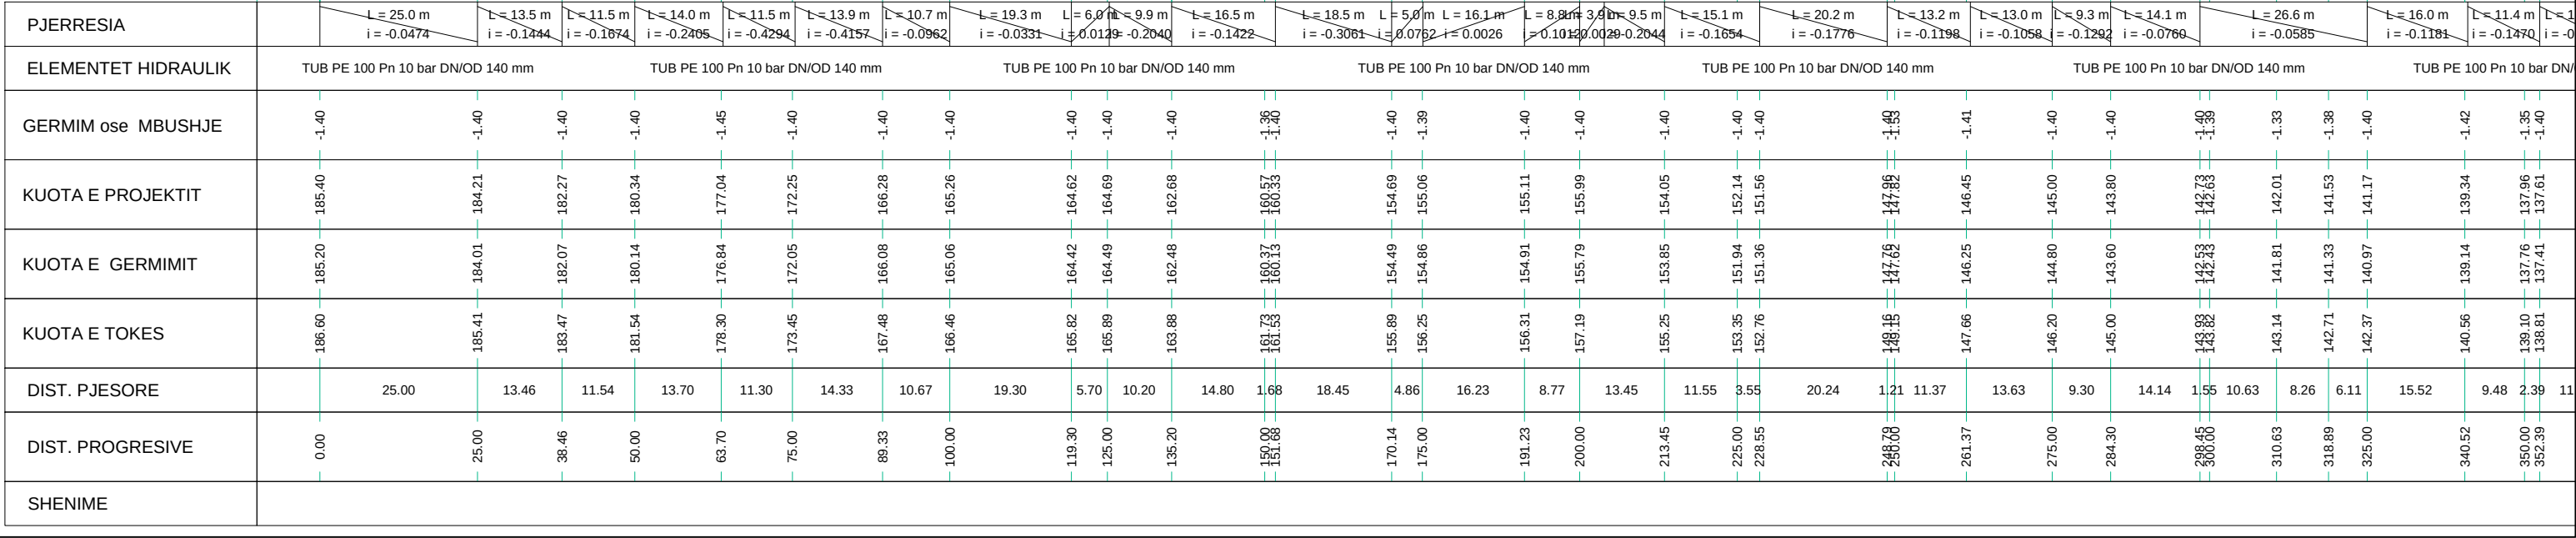


		STUDIO PROJEKTIM SUPERVISION KOLAUDIM TIRANE	
NDRERTIMI I UJESJELLESIT TE FSHATRAVE LALEZ, BIZE, DRAÇ DHE SHETE NJESIA ADMINISTRATIVE ISHEM - BASHKIA DURRES		Inxh. Hidroteknik MSc.	Andrin KËRPAÇI
		Inxh. Transp.	Laerta LIKO
		Arkit.	Joana GOLEMI
		Inxh. Hidroteknik	Eno KOSTA
POROSITES: SH.A. UJESJELLES KANALIZIME DURRES EMERTIMI I FLETES PROFILI GJATESOR I LINES SE SHPERNDARJES SHETE DEG.1		Topograf	Servet VERÇANI
FAZA 1.0	DATA	NR. FLETËS	
PR. ZBT.	05. 2015	145	

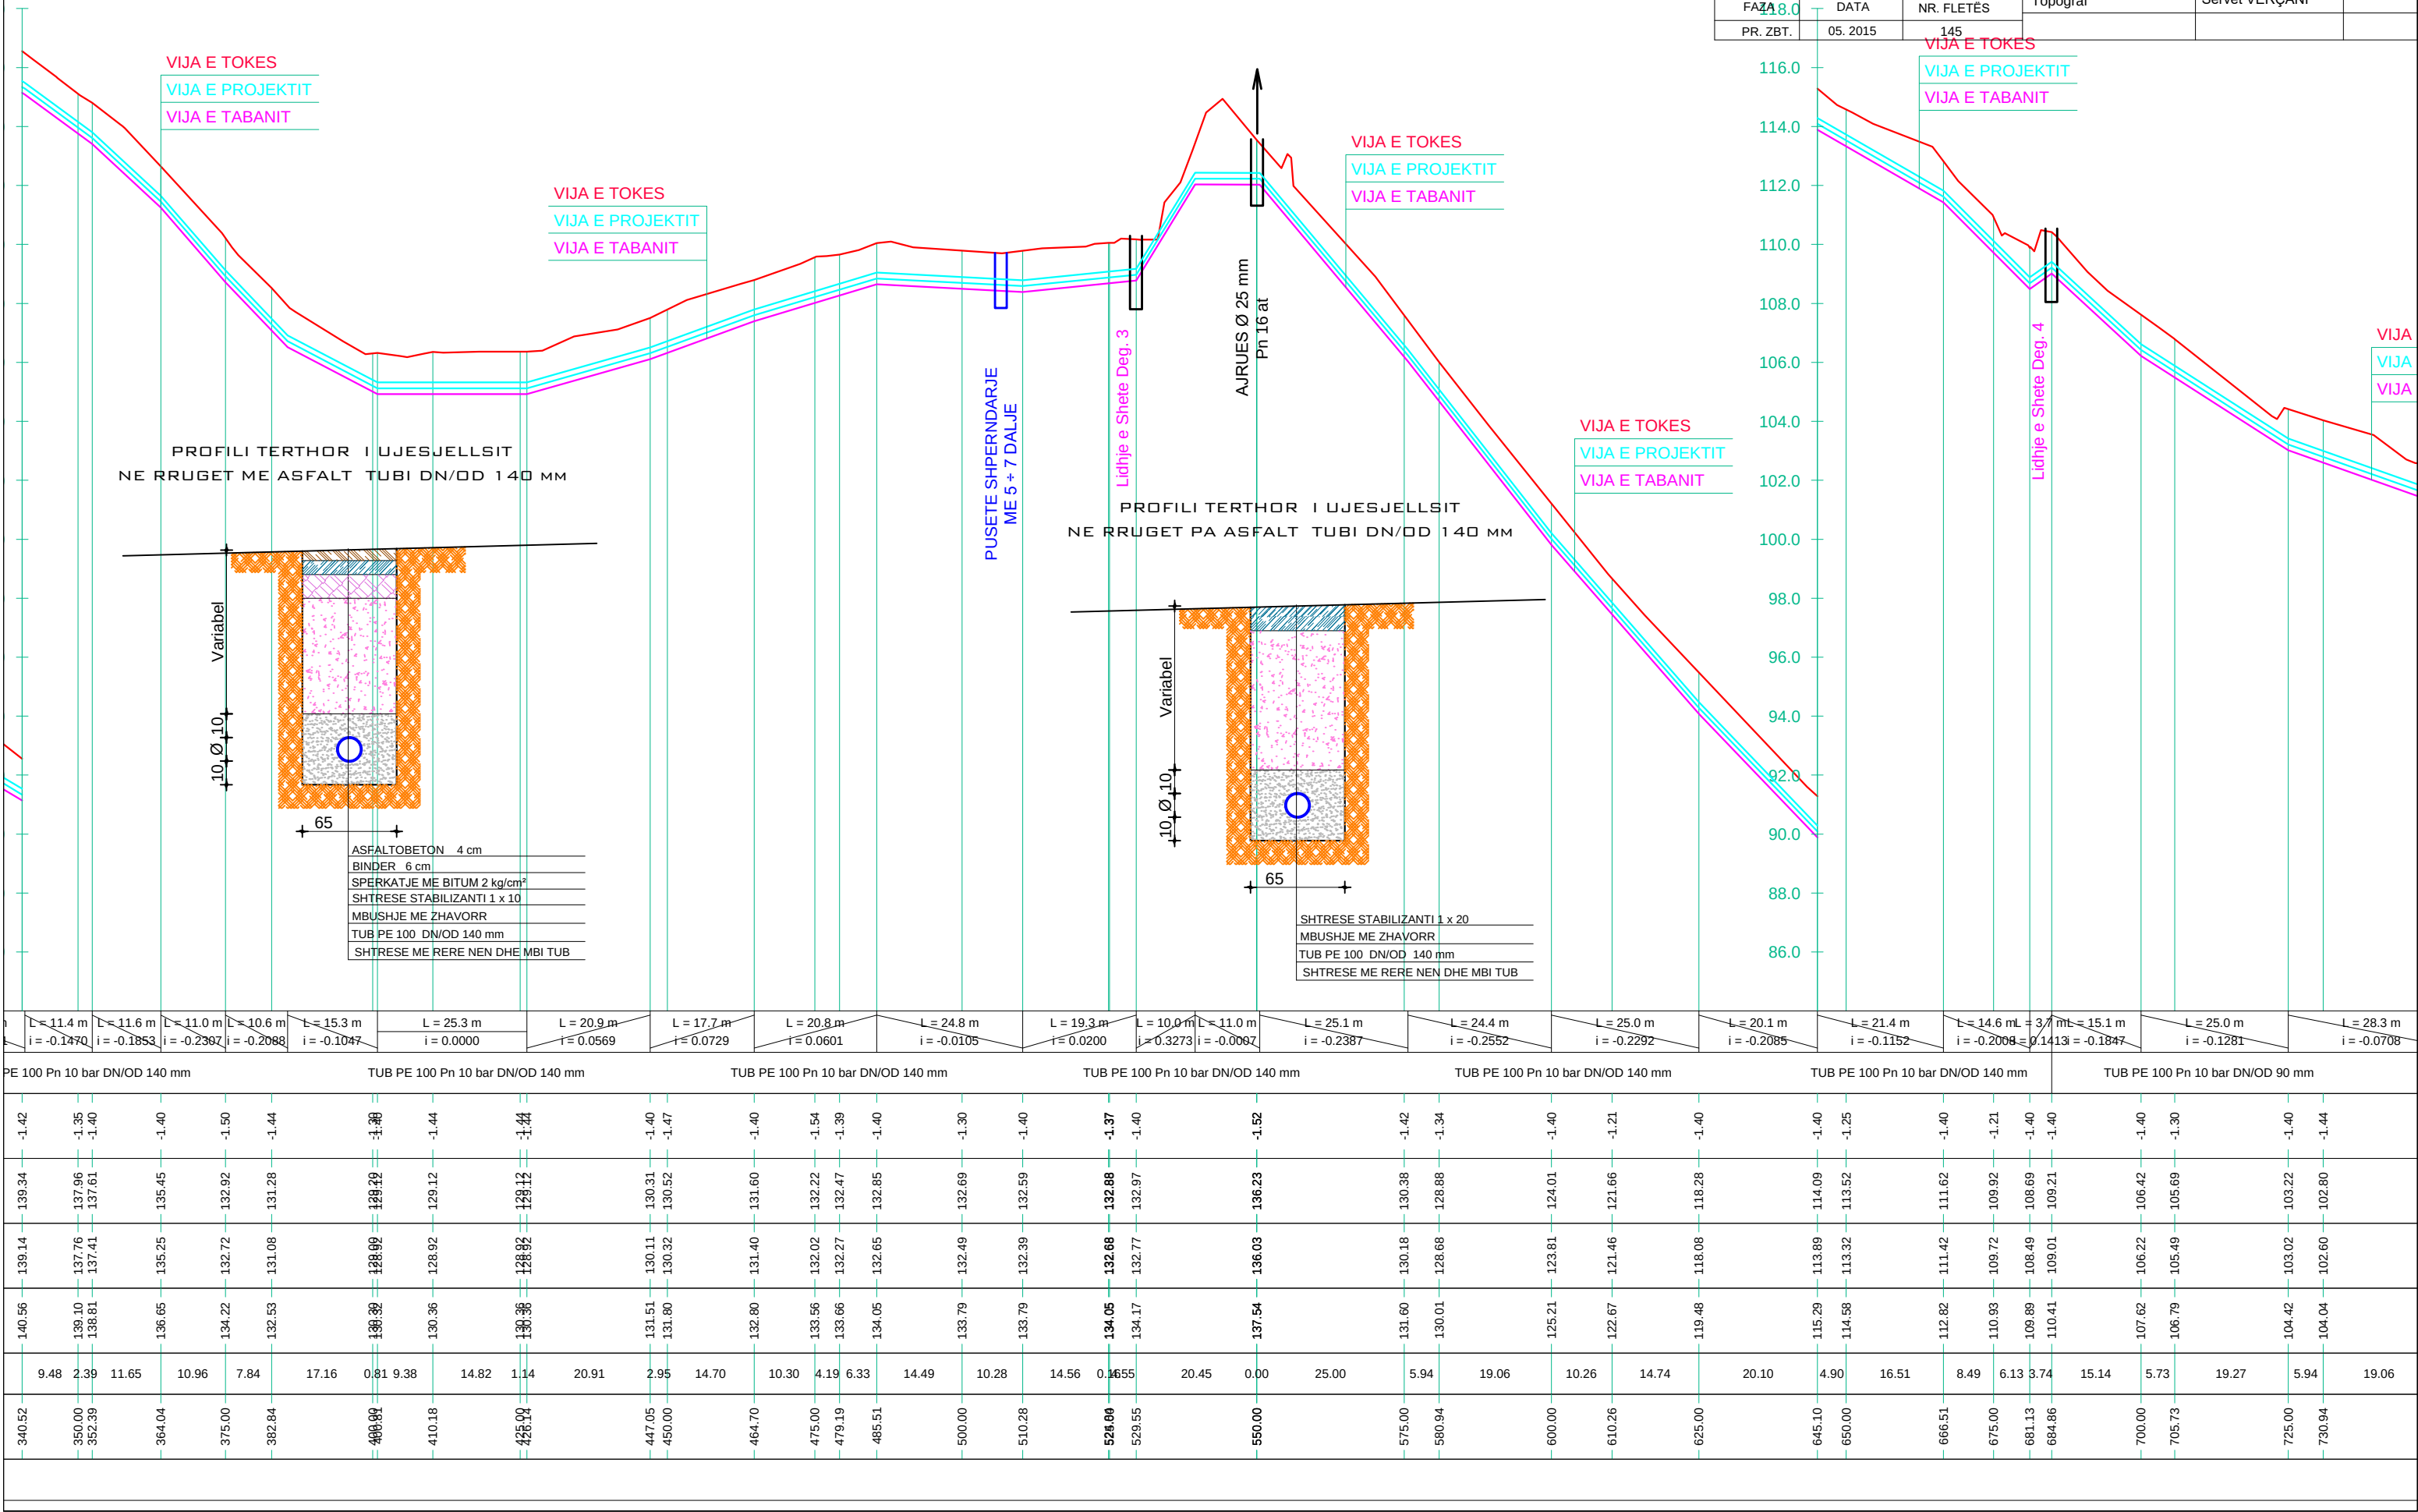


			STUDIO PROJEKTIM SUPERVISION KOLAUDIM TIRANE	
NDERTIMI I UJESJELLESIT TE FSHATHRAVE LALEZ, BIZE, DRAÇ DHE SHETE NJESIA ADMINISTRATIVE ISHEM - BASHKIA DURRES			Inxh. Hidroteknik Msc.	Andrin KËRPAÇI
POROSITES: SH.A. UJESJELLES KANALIZIME DURRES			Inxh. Transp.	Laerta LIKO
EMERTIMI I FLETES			Arkit.	Joana GOLEMI
PROFILI GJATESOR I LINJES SE SHPERNDARJES SHETE DEG.1			Inxh. Hidroteknik	Eno KOSTA
FAZA	DATA	NR. FLETËS	Topograf	Servet VERÇANI
PR. ZBT.	05. 2015	146		

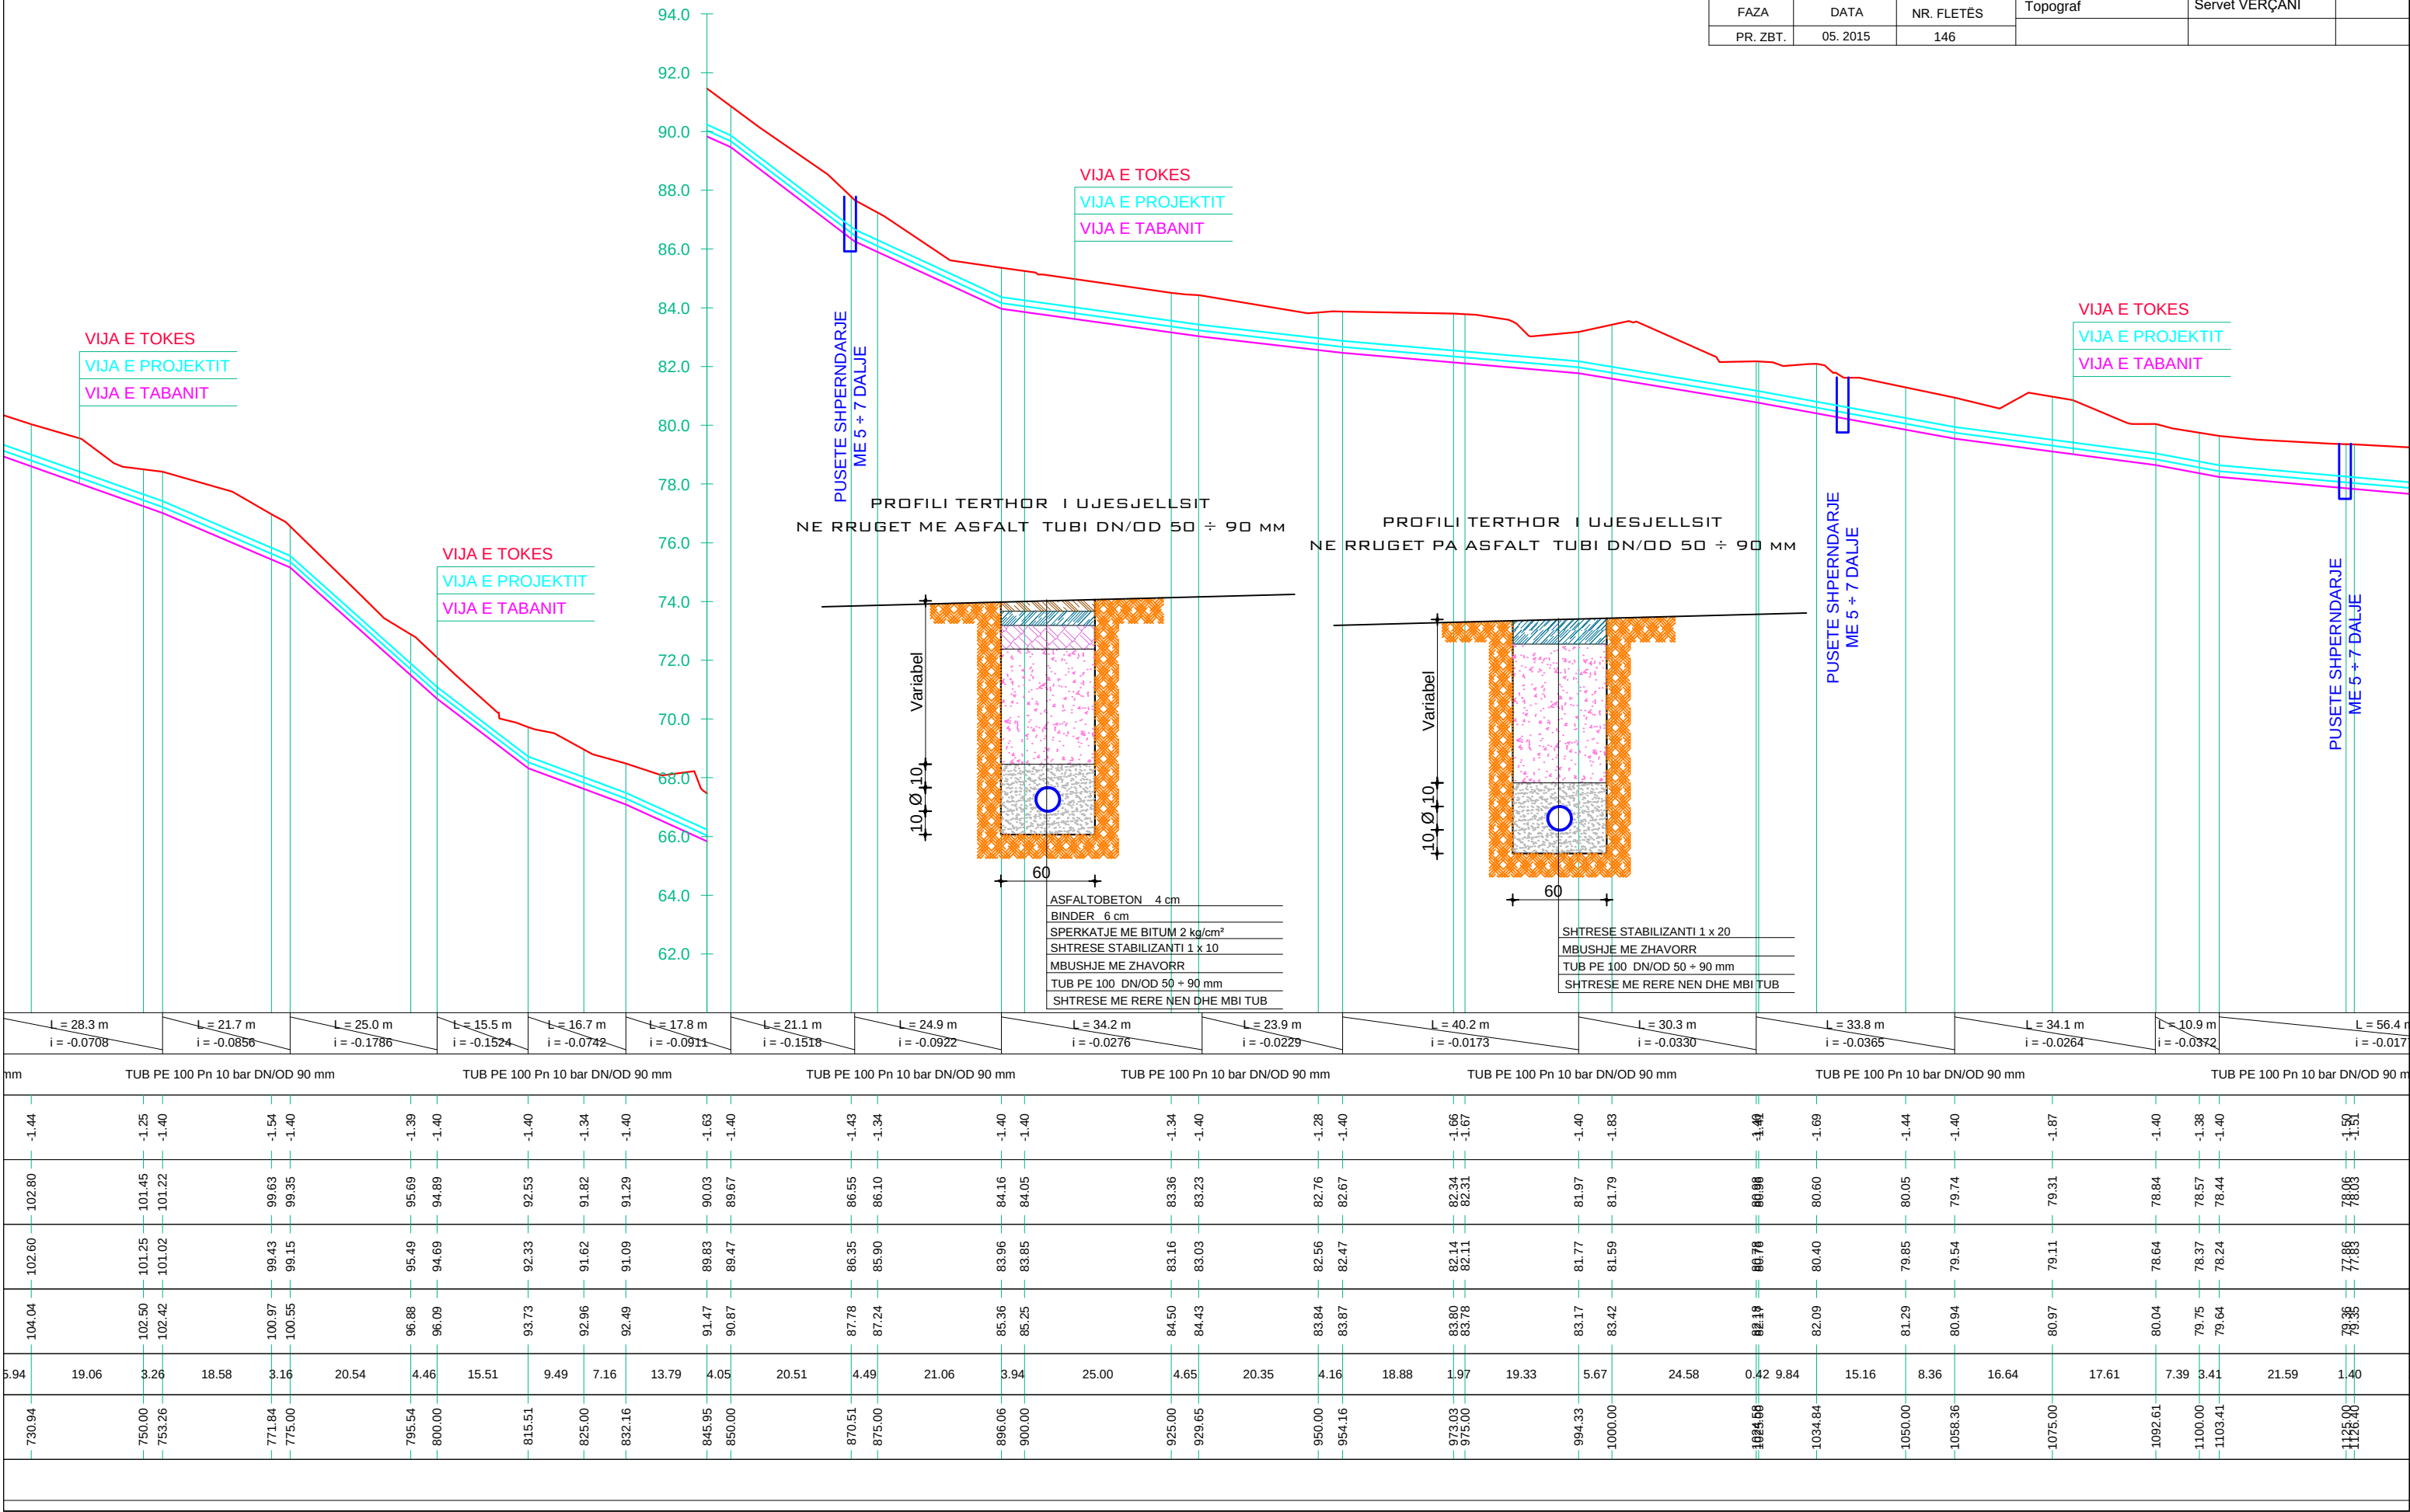

			STUDIO PROJEKTIM SUPERVISION KOLAUDIM TIRANE	
NDMERTIMI I UJESJELLESIT TE FSHATRAVE LALEZ, BIZE, DRAÇ DHE SHETE NJESIA ADMINISTRATIVE ISHEM - BASHKIA DURRES			Inxh. Hidroteknik Msc.	Andrin KËRPAÇI
POROSITES: SH.A. UJESJELLES KANALIZIME DURRES			Inxh. Transp.	Laerta LIKO
EMERTIMI I FLETES			Arkit.	Joana GOLEMI
PROFILI GJATESOR I LINJES SE SHPERNDARJES SHETE DEG.1			Inxh. Hidroteknik	Eno KOSTA
FAZA	DATA	NR. FLETËS	Topograf	Servet VERÇANI
PR. ZBT.	05. 2015	147		

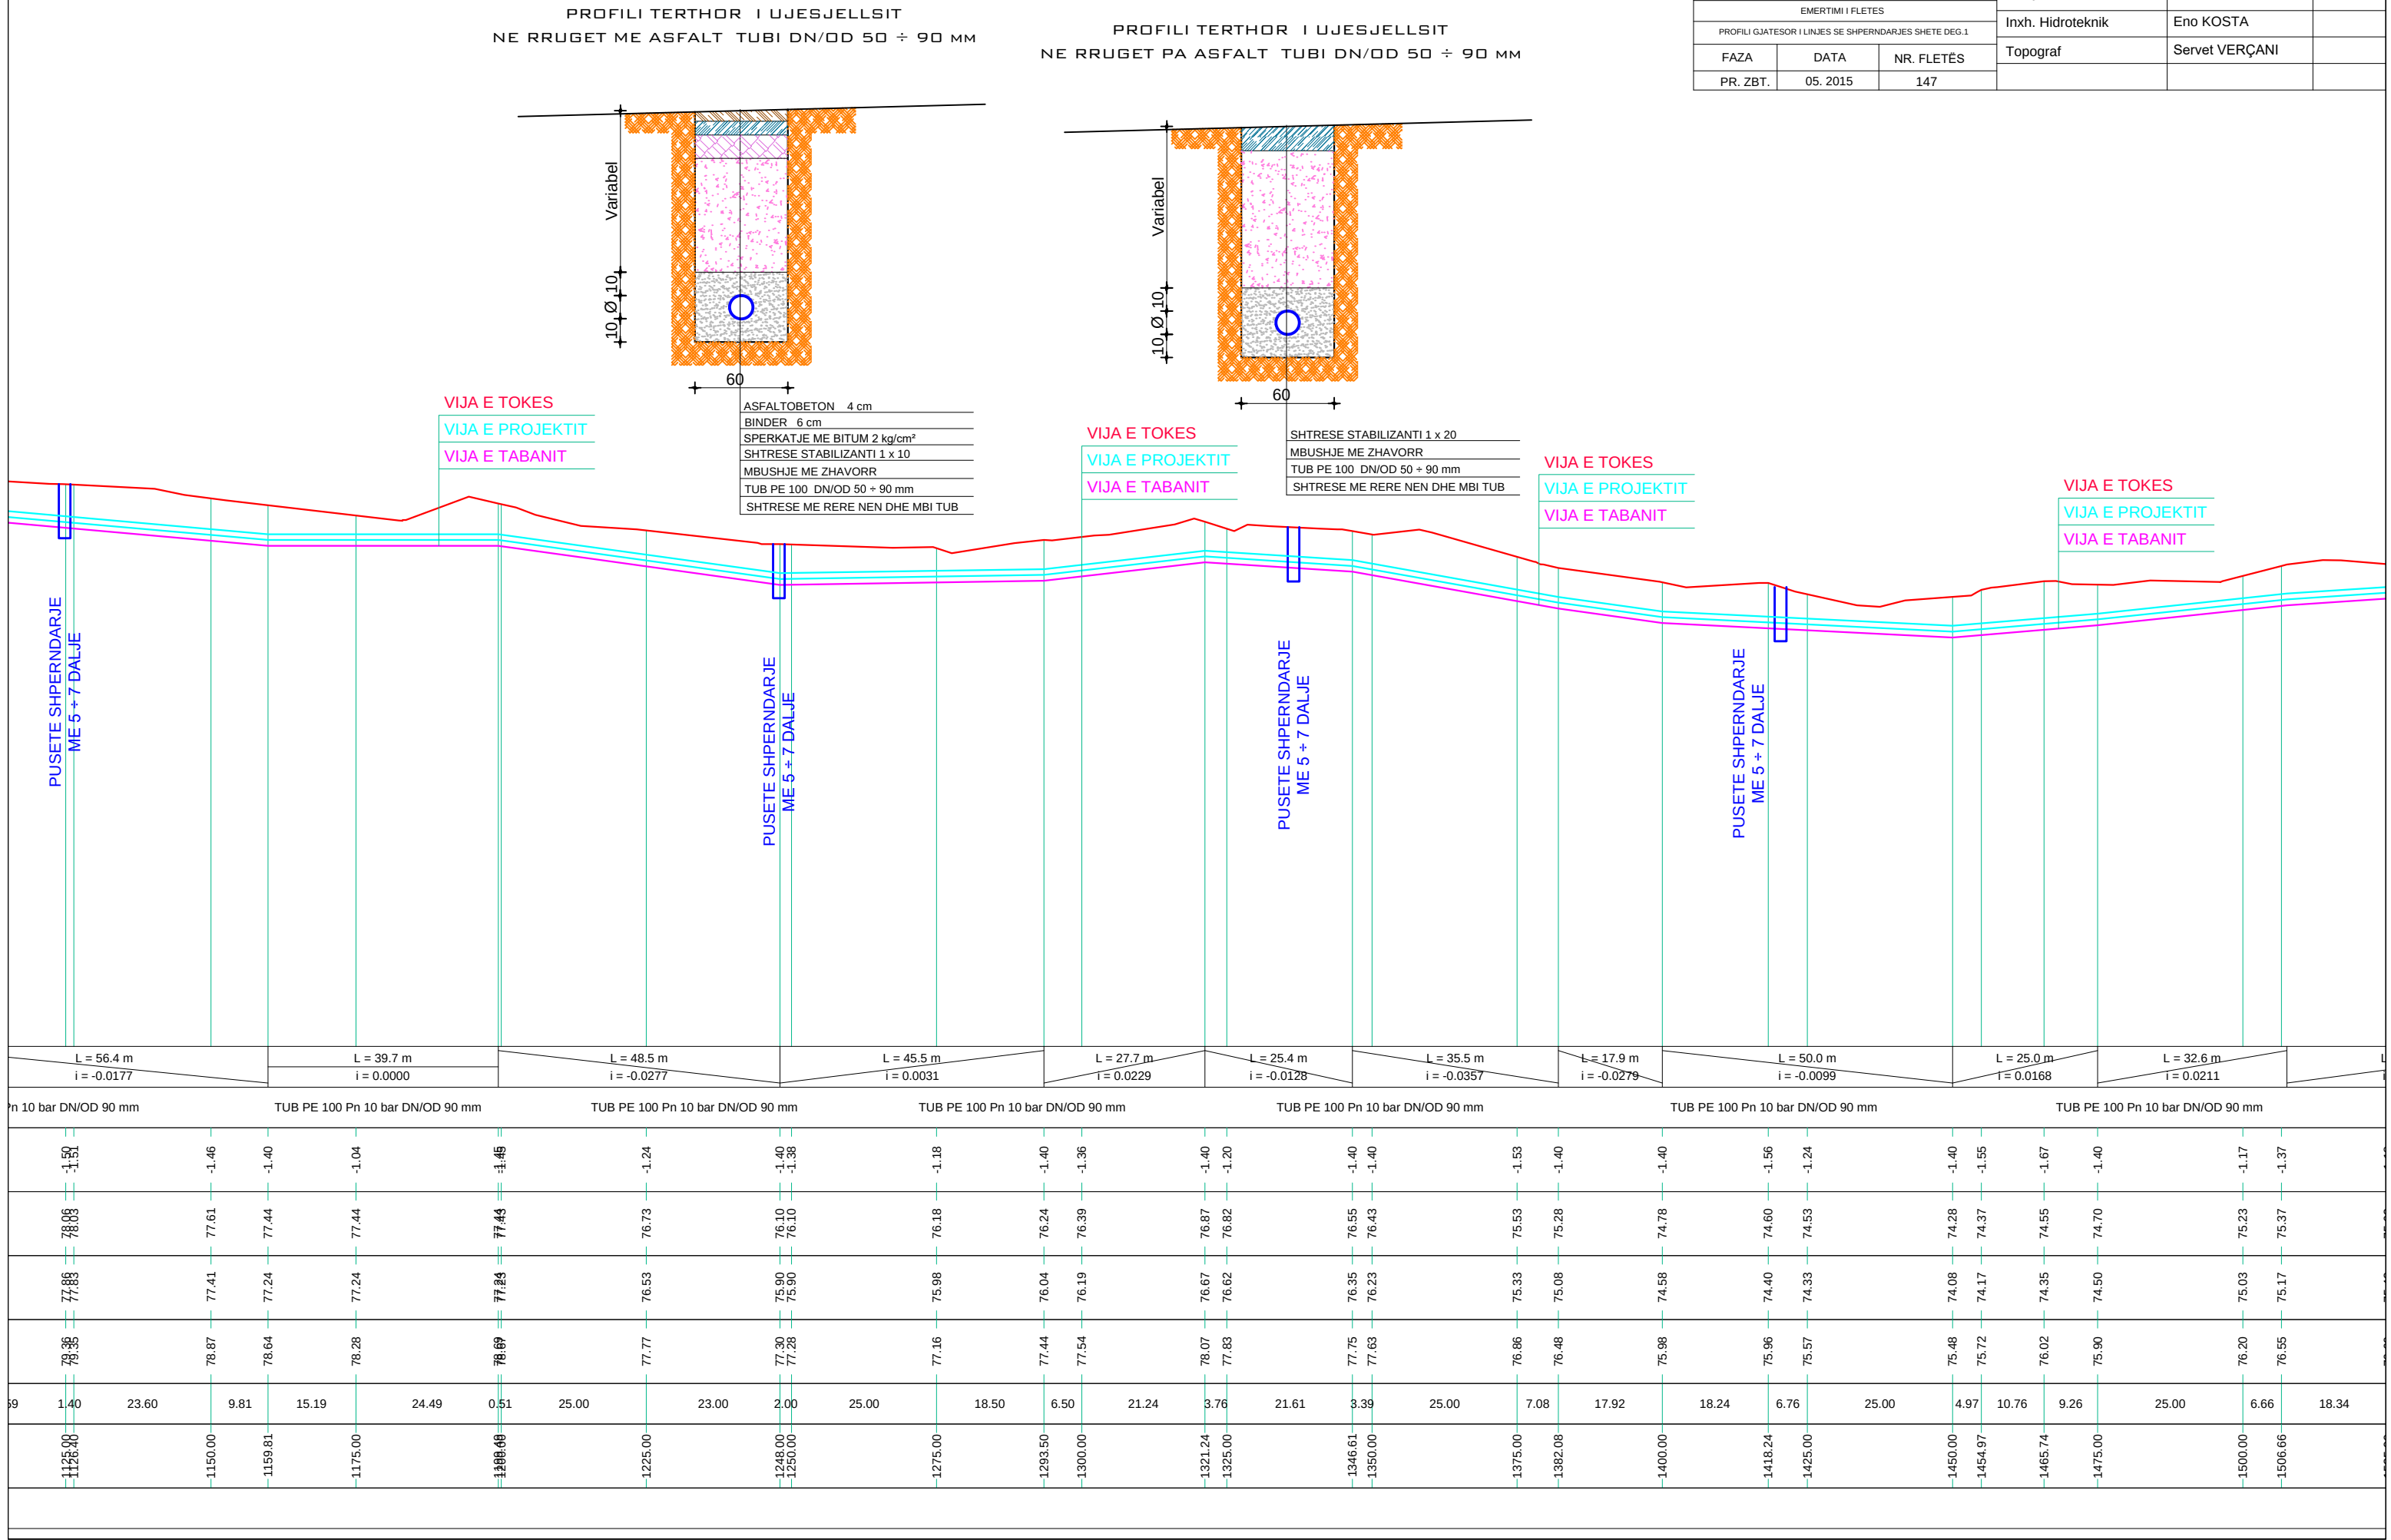

			STUDIO PROJEKTIM SUPERVISION KOLAUDIM TIRANE	
NDERTIMI I UJESJELLESIT TE FSHATRAVE LALEZ, BIZE, DRAÇ DHE SHETE NJESIA ADMINISTRATIVE ISHEM - BASHKIA DURRES			Inxh. Hidroteknik Msc.	Andrin KËRPAÇI
POROSITES: SH.A. UJESJELLES KANALIZIME DURRES			Inxh. Transp.	Laerta LIKO
EMERTIMI I FLETES			Arkit.	Joana GOLEMI
PROFILI GJATESOR I LINJES SE SHPERNDARJES SHETE DEG.1			Inxh. Hidroteknik	Eno KOSTA
FAZA	DATA	NR. FLETËS	Topograf	Servet VERÇANI
PR. ZBT.	05. 2015	148		

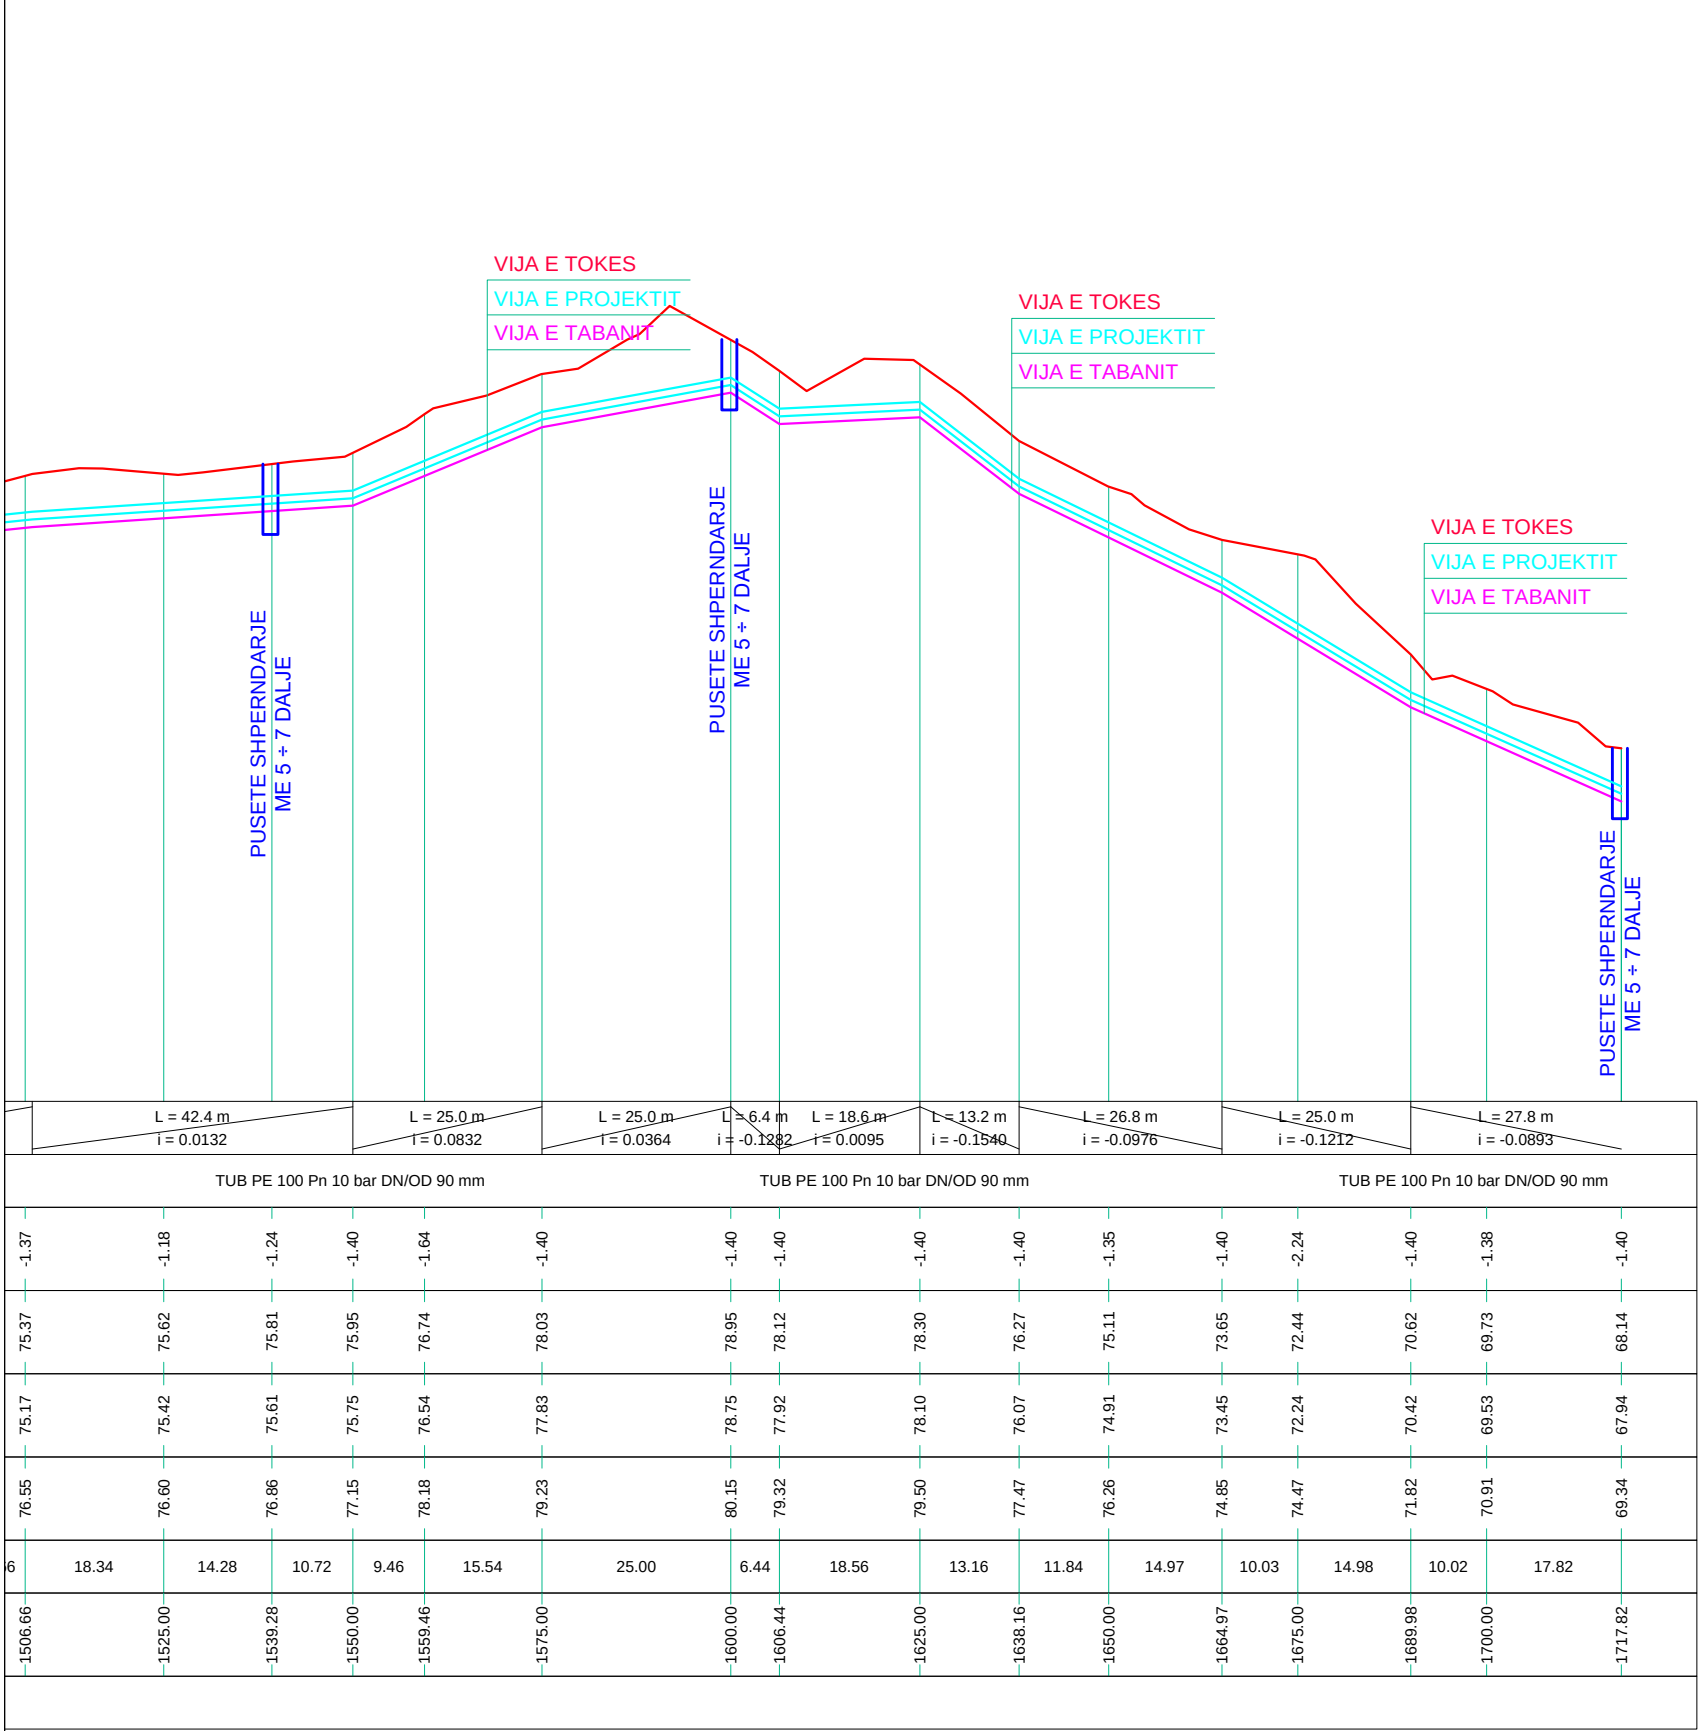


ASFALTOBETON	4 cm
BINDER	6 cm
SPERKATJE ME BITUM	2 kg/cm ²
SHTRESE STABILIZANTI	1 x 10
MBUSHJE ME ZHAVORR	
TUB PE 100 DN/OD 50 + 90 mm	
SHTRESE ME RERE NEN DHE MBI TUB	



Technical drawing of a cross-section of a stabilization structure. The drawing shows a central vertical pipe (blue circle) surrounded by a grey layer (MBUSHJE ME ZHAVORR), which is further enclosed by an orange cross-hatched layer (SHTRESE ME RERE NEN DHE MBI TUB). The top part is a blue hatched layer (SHTRESE STABILIZANTI 1 x 20). Dimensions include a width of 60 and a height labeled 'Variabel' with a 10 unit offset at the bottom.

SHTRESE STABILIZANTI 1 x 20
MBUSHJE ME ZHAVORR
TUB PE 100 DN/OD 50 + 90 mm
SHTRESE ME RERE NEN DHE MBI TUB

			STUDIO PROJEKTIM SUPERVISION KOLAUDIM TIRANË		
NDERTIMI I UJESJELLESIT TE FSHATRAVE LALEZ, BIZE, DRAC DHE SHETE NJESIA ADMINISTRATIVE ISHEM - BASHKIA DURRES			Inxh. Hidroteknik Msc.	Andrin KËRPAÇI	
POROSITES: S.H.A. UJESJELLES KANALIZIME DURRES			Inxh. Transp.	Laerta LIKO	
EMERTIMI I FLETES			Arkit.	Joana GOLEMI	
PROFILI GJATESOR I LINES SE SHPERNDARJES SHETE DEG.2			Inxh. Hidroteknik	Eno KOSTA	
FAZA	DATA	NR. FLETËS	Topograf	Servet VERÇANI	
PR. ZBT.	05. 2015	149			

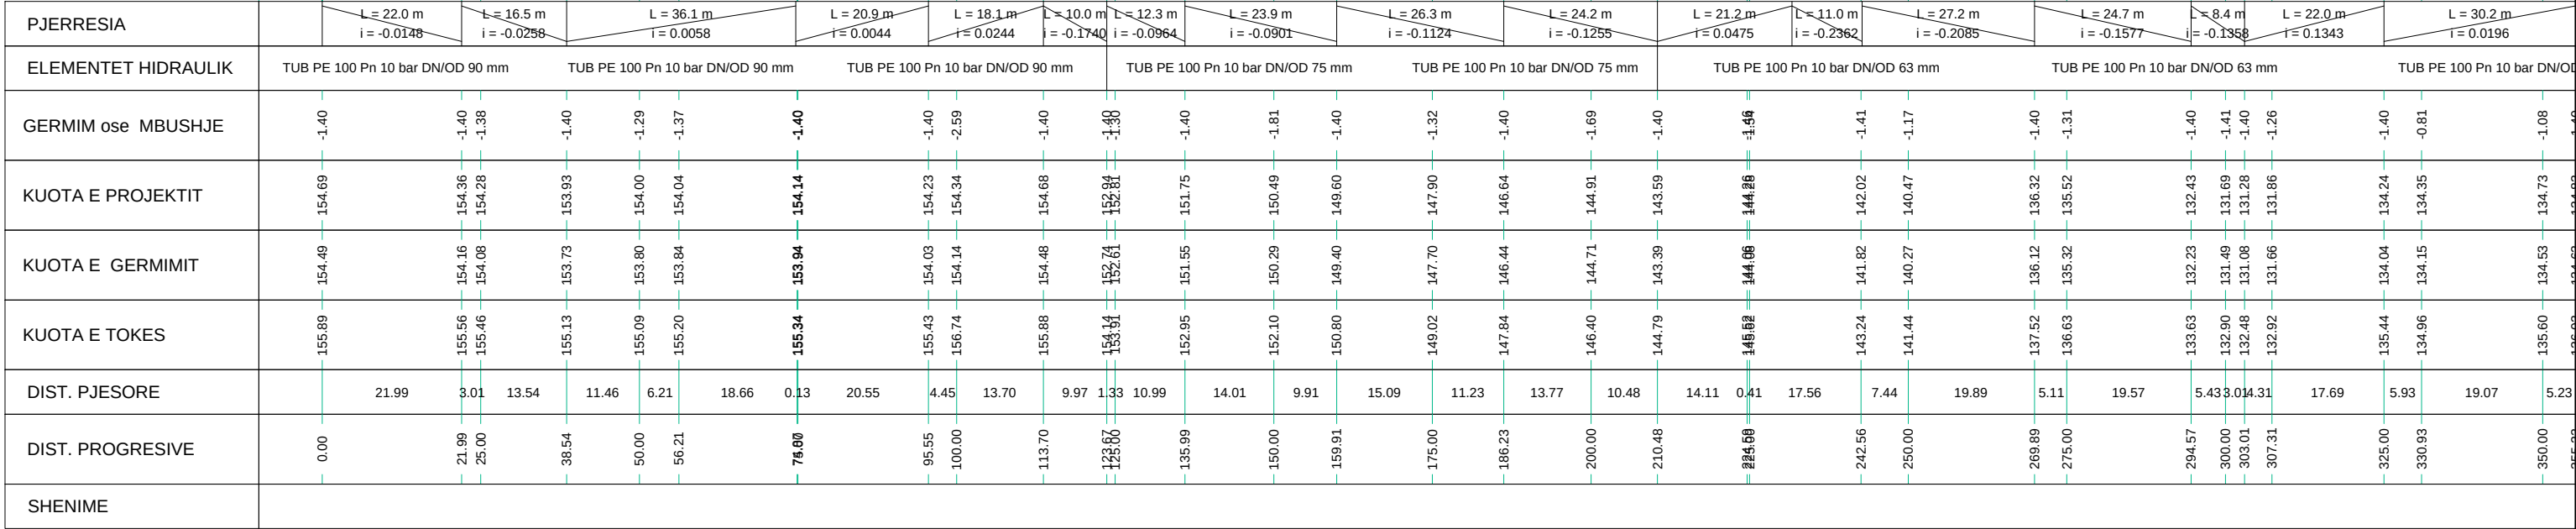



			STUDIO PROJEKTIM SUPERVISION KOLAUDIM TIRANE	
NDERTIMI I UJESJELLESIT TE FSHATRAVE LAJZE, BIZE, DRAÇ DHE SHETE NJESIA ADMINISTRATIVE ISHEM - BASHKIA DURRES			Inxh. Hidroteknik Msc.	Andrin KËRPAÇI
POROSITES: SH.A. UJESJELLES KANALIZIME DURRES			Inxh. Transp.	Laerta LIKO
EMERTIMI I FLETES			Arkit.	Joana GOLEMI
PROFILI GJATESOR I LINJES SE SHPERNDARJES SHETE DEG.2			Inxh. Hidroteknik	Eno KOSTA
FAZA	DATA	NR. FLETËS	Topograf	Servet VERÇANI
PR. ZBT.	05. 2015	150		

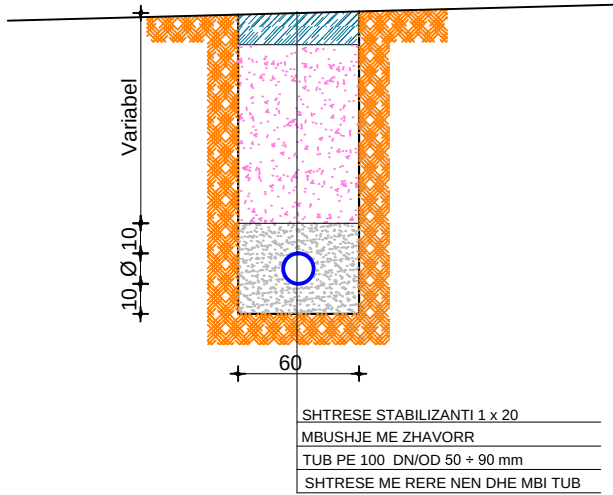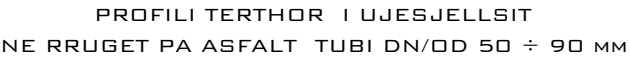

NDERTIMI I UJESJELLESIT TE FSHATRAVE LALEZ, BIZE, DRAÇ DHE SHETE
NJESIA ADMINISTRATIVE ISHEM - BASHKIA DURRËS
PROFILI GJATESOR I LINJES SE SHPERNDARJES SHETE DEG.2-1
SHv 1:200 SHh 1:1000


INVICTUS SH.P.K			STUDIO PROJEKTIM SUPERVISION KOLAUDIM TIRANË	
NDERTIMI I UJESJELLESIT TE FSHATRAVE LALEZ, BIZE, DRAÇ DHE SHETE NJESIA ADMINISTRATIVE ISHEM - BASHKIA DURRËS			Inxh. Hidroteknik MSc.	Andrin KËRPAÇI
POROSITES: SH.A. UJESJELLES KANALIZIME DURRES			Inxh. Transp.	Laerta LIKO
EMERTIMI I FLETES			Arkit.	Joana GOLEMI
PROFILI GJATESOR I LINJES SE SHPERNDARJES SHETE DEG.2-1			Inxh. Hidroteknik	Eno KOSTA
FAZA	DATA	NR. FLETËS	Topograf	Servet VERÇANI
PR. ZBT.	05. 2015	151		

PROFILI TERTHOR I UJESJELLSIT
NE RRUGET ME ASFALT TUBI DN/OD 50 ÷ 90 MM

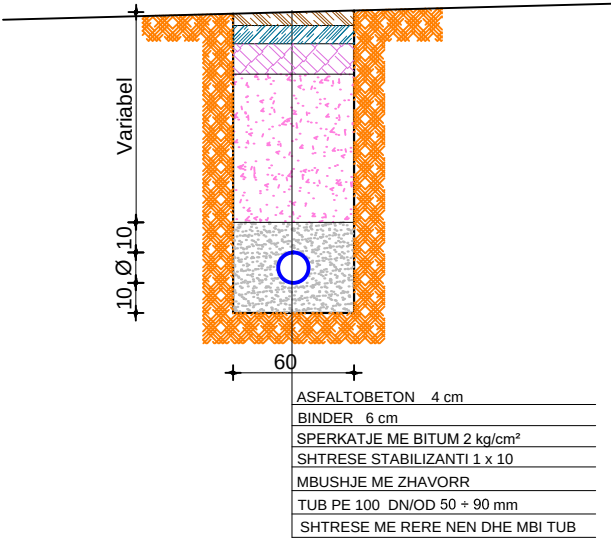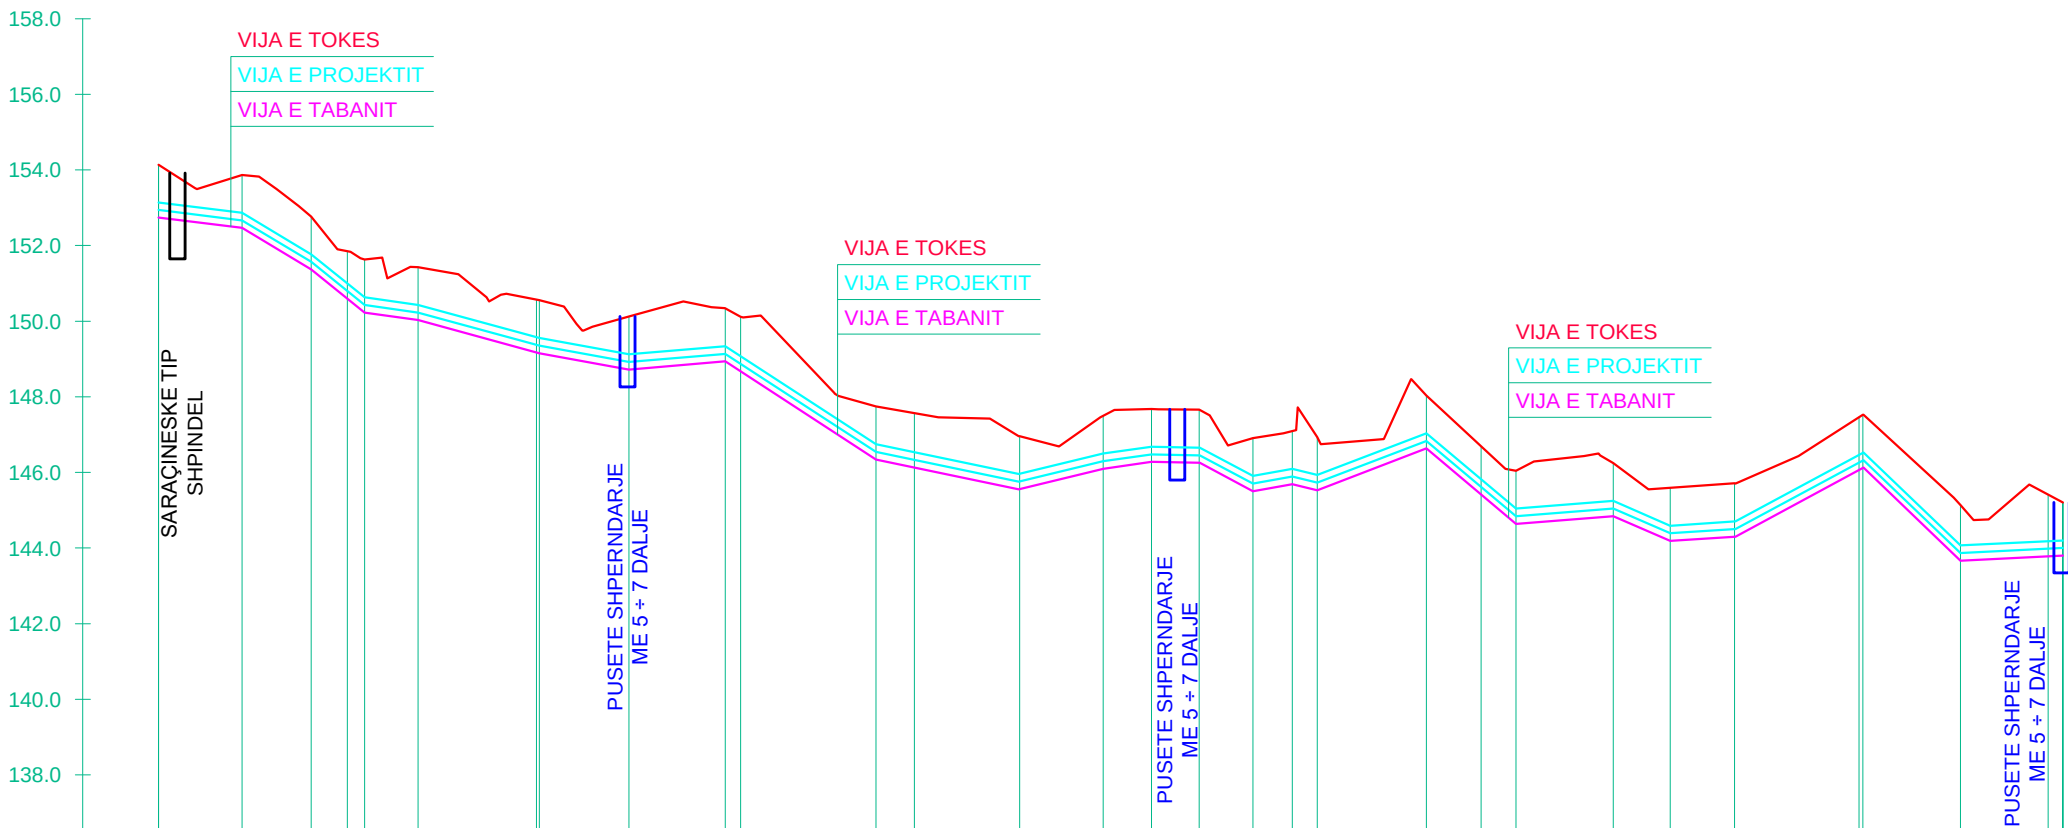


PJERRESIA	L = 11.1 m i = -0.0247	L = 9.1 m i = -0.1203	L = 7.1 m i = -0.1830	L = 7.1 m i = -0.0283	L = 16.0 m i = -0.0546	L = 11.9 m i = -0.0365	L = 12.8 m i = 0.0169	L = 19.9 m i = -0.1302	L = 18.9 m i = -0.0417	L = 11.2 m i = 0.0485	L = 6.4 m i = 0.0280	L = 6.4 m i = 0.0036	L = 7.0 m i = 0.1063	L = 14.4 m i = 0.0048	L = 11.9 m i = -0.1880	L = 12.9 m i = 0.0158	L = 7.5 m i = -0.0887	L = 8.7 m i = 0.0129	L = 16.9 m i = 0.1079	L = 12.9 m i = -0.1911	L = 13.6 m i = 0.0099				
ELEMENTET HIDRAULIK	TUB PE 100 Pn 10 bar DN/OD 63 mm					TUB PE 100 Pn 10 bar DN/OD 63 mm					TUB PE 100 Pn 10 bar DN/OD 63 mm					TUB PE 100 Pn 10 bar DN/OD 50 mm					TUB PE 100 Pn 10 bar DN/OD 50 mm				
GERMIM ose MBUSHJE	-1.40	-1.40	-1.40	-1.26	-1.40	-1.40	-1.40	-1.40	-1.40	-1.40	-1.40	-1.40	-1.40	-1.40	-1.40	-1.27	-1.40	-1.40	-1.41	-1.40	-1.47	-1.63			
KUOTA E PROJEKTIT	152.94	152.67	151.57	150.79	150.43	149.38	148.92	148.94	146.54	146.30	146.48	146.45	145.70	145.89	146.83	145.62	144.84	144.04	144.39	144.50	143.87	143.98			
KUOTA E GERMIMIT	152.74	152.47	151.37	150.59	150.23	149.18	148.72	148.67	146.34	146.13	146.28	146.25	145.50	145.69	146.63	145.42	144.64	144.84	144.19	144.30	143.67	143.78			
KUOTA E TOKES	154.14	153.87	152.77	151.85	151.63	150.55	150.12	150.34	147.74	147.50	147.68	147.66	146.90	147.09	148.03	146.69	146.04	146.24	145.59	145.71	145.14	145.41			
DIST. PJESORE	11.05	9.14	4.80	2.27	7.10	0.38	11.86	12.76	2.04	17.87	5.08	13.95	11.05	6.37	6.34	7.11	5.18	3.33	14.42	7.25	4.61	12.85			
DIST. PROGRESIVE	0.00	11.05	20.20	25.00	27.27	34.36	50.00	62.24	75.00	77.04	94.92	100.00	113.95	125.00	131.37	137.71	144.82	150.00	153.33	167.75	175.00	179.61			
SHENIME																									

PROFILI TERTHOR I UJESJELLSIT
NE RRUGET PA ASFALT TUBI DN/OD 50 ÷ 90 MM

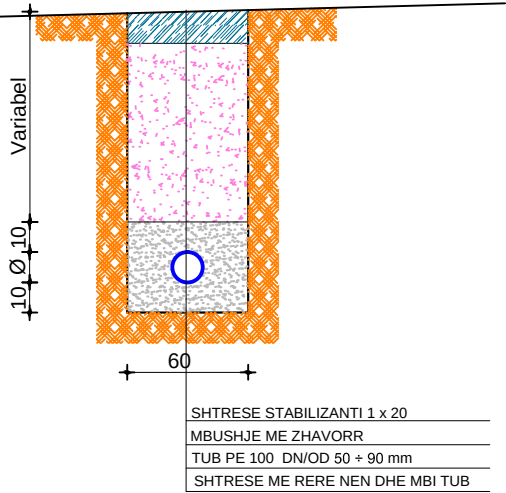


NDERTIMI I UJESJELLESIT TE FSHATRAVE LALEZ, BIZE, DRAÇ DHE SHETE
NJESIA ADMINISTRATIVE ISHEM - BASHKIA DURRËS
PROFILI GJATESOR I LINJES SE SHPERNDARJES SHETE DEG.2-2
SH_V 1:200 SH_H 1:1000

INVICTUS SH.P.K.			STUDIO PROJEKTIM SUPERVISION KOLAUDIM TIRANË	
NDERTIMI I UJESJELLESIT TE FSHATRAVE LALEZ, BIZE, DRAÇ DHE SHETE NJESIA ADMINISTRATIVE ISHEM - BASHKIA DURRËS			Inxh. Hidroteknik MSc.	Andrin KËRPAÇI
POROSITES: SH.A. UJESJELLES KANALIZIME DURRES			Inxh. Transp.	Laerta LIKO
EMERTIMI I FLETES			Arkit.	Joana GOLEMI
PROFILI GJATESOR I LINJES SE SHPERNDARJES SHETE DEG.2-2			Inxh. Hidroteknik	Eno KOSTA
FAZA	DATA	NR. FLETËS	Topograf	Servet VERÇANI
PR. ZBT.	05. 2015	152		

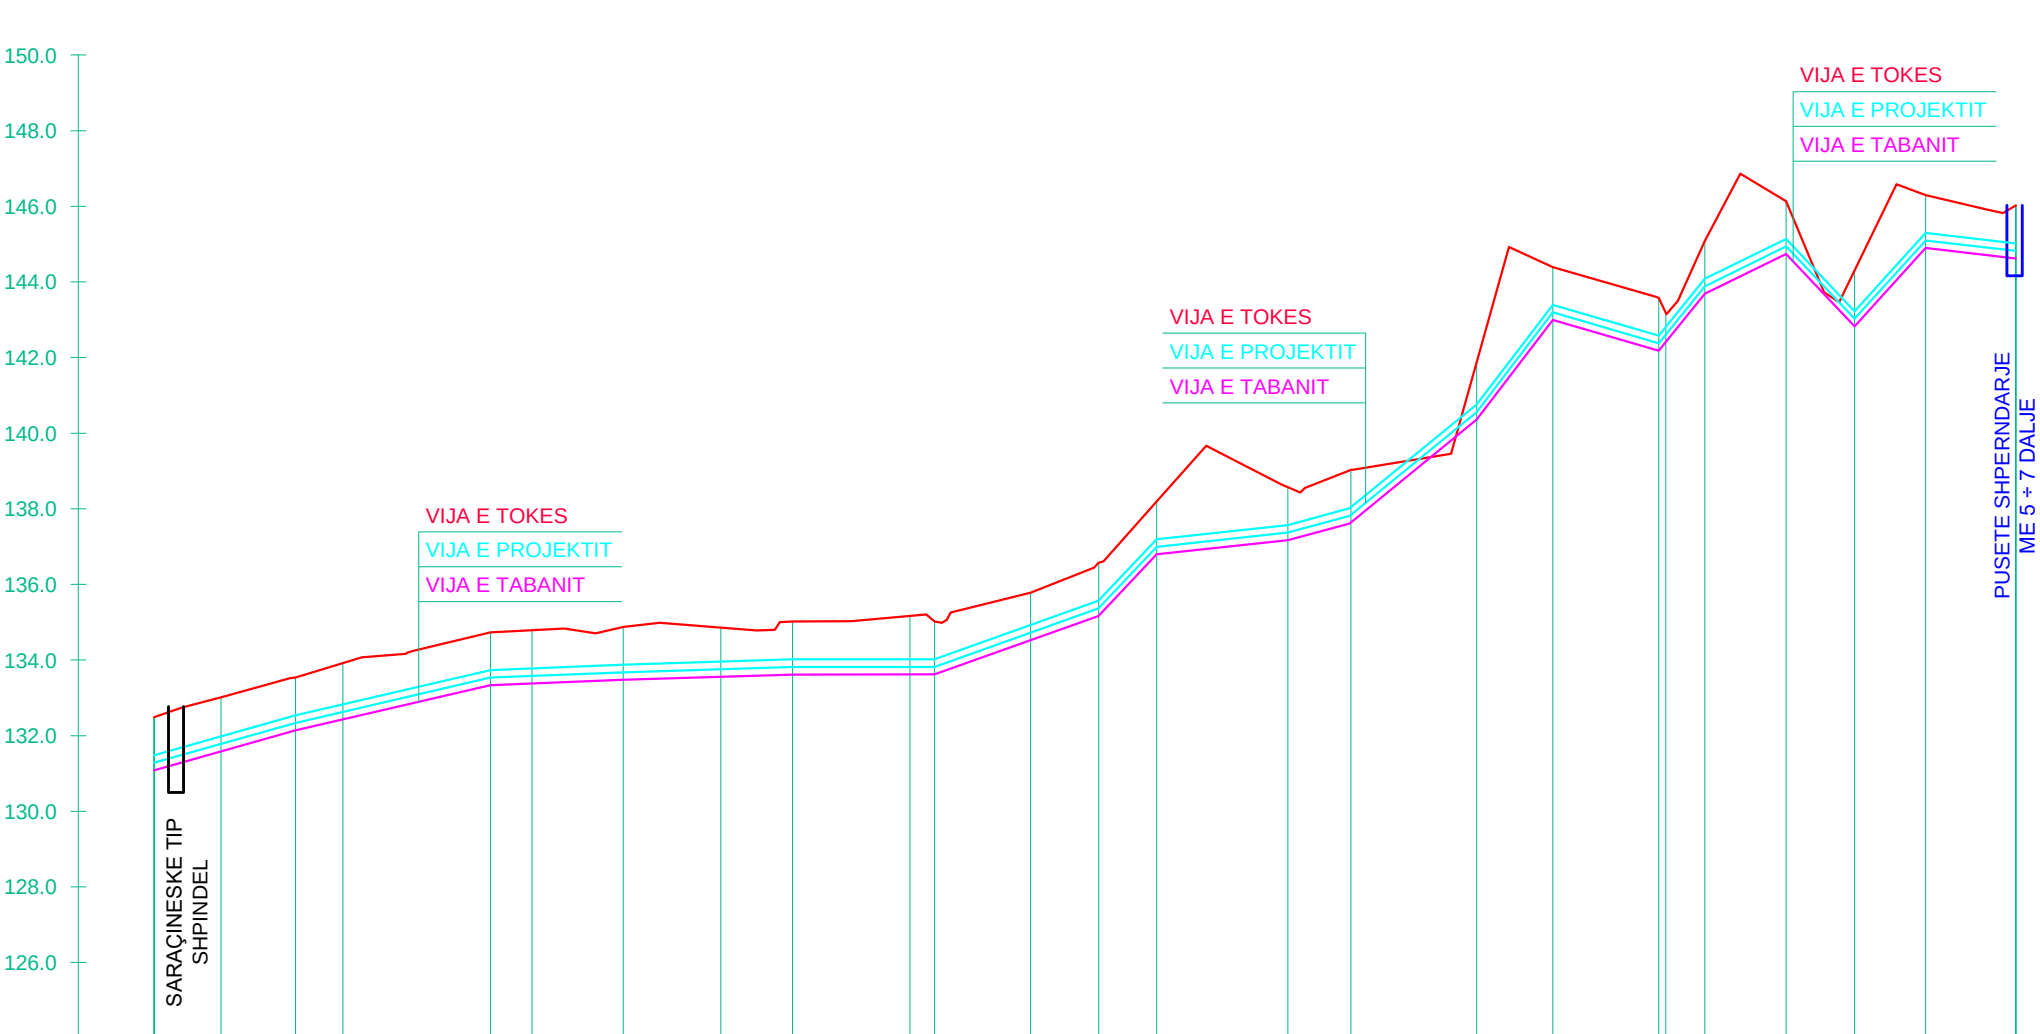


PJERRESIA	L = 18.7 m i = 0.0563		L = 25.8 m i = 0.0463		L = 17.6 m i = 0.0081		L = 22.4 m i = 0.0063		L = 18.8 m i = 0.0001		L = 21.7 m i = 0.0712		L = 7.7 m i = 0.2121		L = 17.4 m i = 0.0217		L = 8.2 m i = 0.0540		L = 16.8 m i = 0.1635		L = 10.1 m i = 0.2620		L = 14.0 m i = -0.0581		L = 6.1 m i = 0.2466		L = 10.8 m i = 0.0976		L = 9.1 m i = -0.2110		L = 9.4 m i = 0.2204		L = 11.9 m i = -0.0292							
ELEMENTET HIDRAULIK	TUB PE 100 Pn 10 bar DN/OD 50 mm				TUB PE 100 Pn 10 bar DN/OD 50 mm				TUB PE 100 Pn 10 bar DN/OD 50 mm				TUB PE 100 Pn 10 bar DN/OD 50 mm				TUB PE 100 Pn 10 bar DN/OD 50 mm				TUB PE 100 Pn 10 bar DN/OD 50 mm				TUB PE 100 Pn 10 bar DN/OD 50 mm				TUB PE 100 Pn 10 bar DN/OD 50 mm				TUB PE 100 Pn 10 bar DN/OD 50 mm				TUB PE 100 Pn 10 bar DN/OD 50 mm			
GERMIM ose MBUSHJE	-1.40	-1.43	-1.40	-1.49	-1.40	-1.41	-1.40	-1.30	-1.40	-1.55	-1.40	-1.26	-1.40	-1.40	-1.40	-1.40	-1.52	-1.40	-1.40	-1.48	-1.40	-1.40	-1.49	-1.40	-1.40	-1.40	-1.40	-1.40	-1.40	-1.40	-1.40	-1.40	-1.40	-1.40	-1.40	-1.40				
KUOTA E PROJEKTIT	131.28	131.78	132.34	132.63	133.53	133.58	133.68	133.76	133.82	133.82	133.82	134.72	135.37	136.99	137.37	137.84	140.56	143.19	142.84	143.89	144.94	143.02	145.10	144.82	143.58	142.84	143.89	144.94	143.02	145.10	144.82	143.58	142.84	143.89	144.94	143.02				
KUOTA E GERMIMIT	131.08	131.58	132.14	132.43	133.33	133.38	133.48	133.56	133.62	133.62	133.62	134.52	135.17	136.79	137.17	137.64	140.36	142.99	142.48	143.69	144.74	142.82	144.90	144.62	143.58	142.84	143.69	144.74	142.82	144.90	144.62	143.58	142.84	143.69	144.74	142.82				
KUOTA E TOKES	132.48	133.01	133.54	133.92	134.73	134.79	134.88	134.86	135.02	135.17	135.02	135.78	136.57	138.19	138.57	139.03	141.88	144.39	143.58	145.09	146.14	144.31	146.30	146.02	143.58	142.84	145.09	146.14	144.31	146.30	146.02	143.58	142.84	145.09	146.14	144.31				
DIST. PJESORE	8.88	9.85	6.27	19.51	5.49	12.07	12.93	9.49	15.51	3.26	12.71	9.04	7.64	17.36	8.35	16.65	10.05	14.02	0.93	10.76	9.06	9.40	11.94																	
DIST. PROGRESIVE	0.00	8.88	18.73	25.00	44.51	50.00	62.07	75.00	84.49	100.00	103.26	115.96	125.00	132.64	150.00	158.35	175.00	185.05	199.07	205.18	215.94	225.00	234.40	246.34	199.07	205.18	215.94	225.00	234.40	246.34										
SHENIME	

PROFILI TERTHOR I UJESJELLSIT
NE RRUGET ME ASFALT TUBI DN/OD 50 ÷ 90 MM

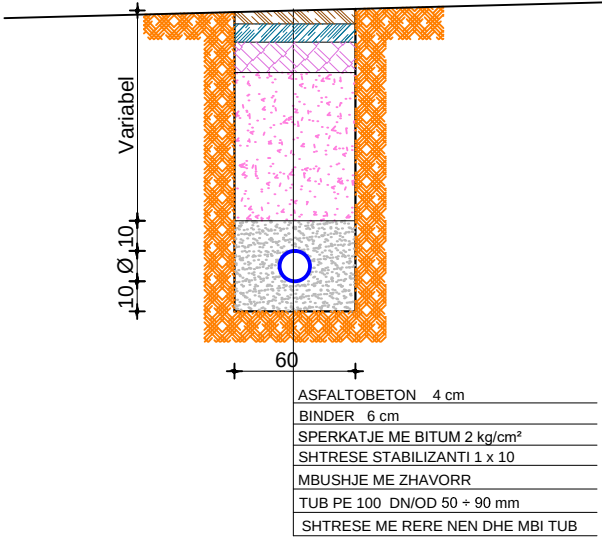


PROFILI TERTHOR I UJESJELLSIT
NE RRUGET PA ASFALT TUBI DN/OD 50 ÷ 90 MM

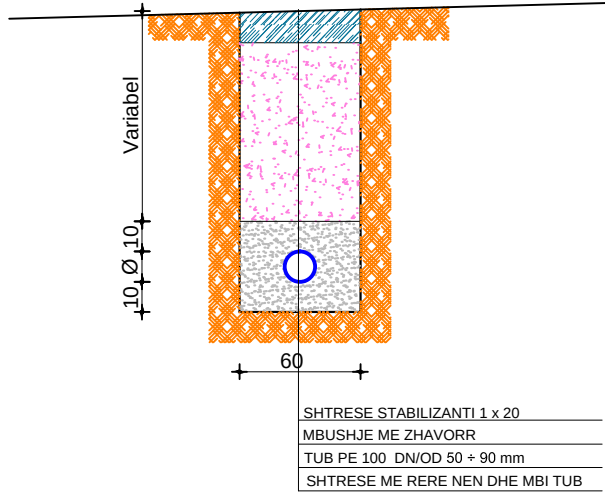


NDERTIMI I UJESJELLESIT TE FSHATRAVE LALEZ, BIZE, DRAÇ DHE SHETE
NJESIA ADMINISTRATIVE ISHEM - BASHKIA DURRËS
PROFILI GJATESOR I LINJES SE SHPERNDARJES SHETE DEG.3
SHv 1:200 SHh 1:1000

INVICTUS SH.P.K			STUDIO PROJEKTIM SUPERVISION KOLAUDIM TIRANË	
NDERTIMI I UJESJELLESIT TE FSHATRAVE LALEZ, BIZE, DRAÇ DHE SHETE NJESIA ADMINISTRATIVE ISHEM - BASHKIA DURRËS			Inxh. Hidroteknik MSc.	Andrin KËRPAÇI
POROSITES: SH.A. UJESJELLES KANALIZIME DURRES			Inxh. Transp.	Laerta LIKO
EMERTIMI I FLETES			Arkit.	Joana GOLEMI
PROFILI GJATESOR I LINJES SE SHPERNDARJES SHETE DEG.3			Inxh. Hidroteknik	Eno KOSTA
FAZA	DATA	NR. FLETËS	Topograf	Servet VERÇANI
PR. ZBT.	05. 2015	153		


PROFILI TERTHOR I UJESJELLSIT
NE RRUGET ME ASFALT TUBI DN/OD 50 ÷ 90 MM

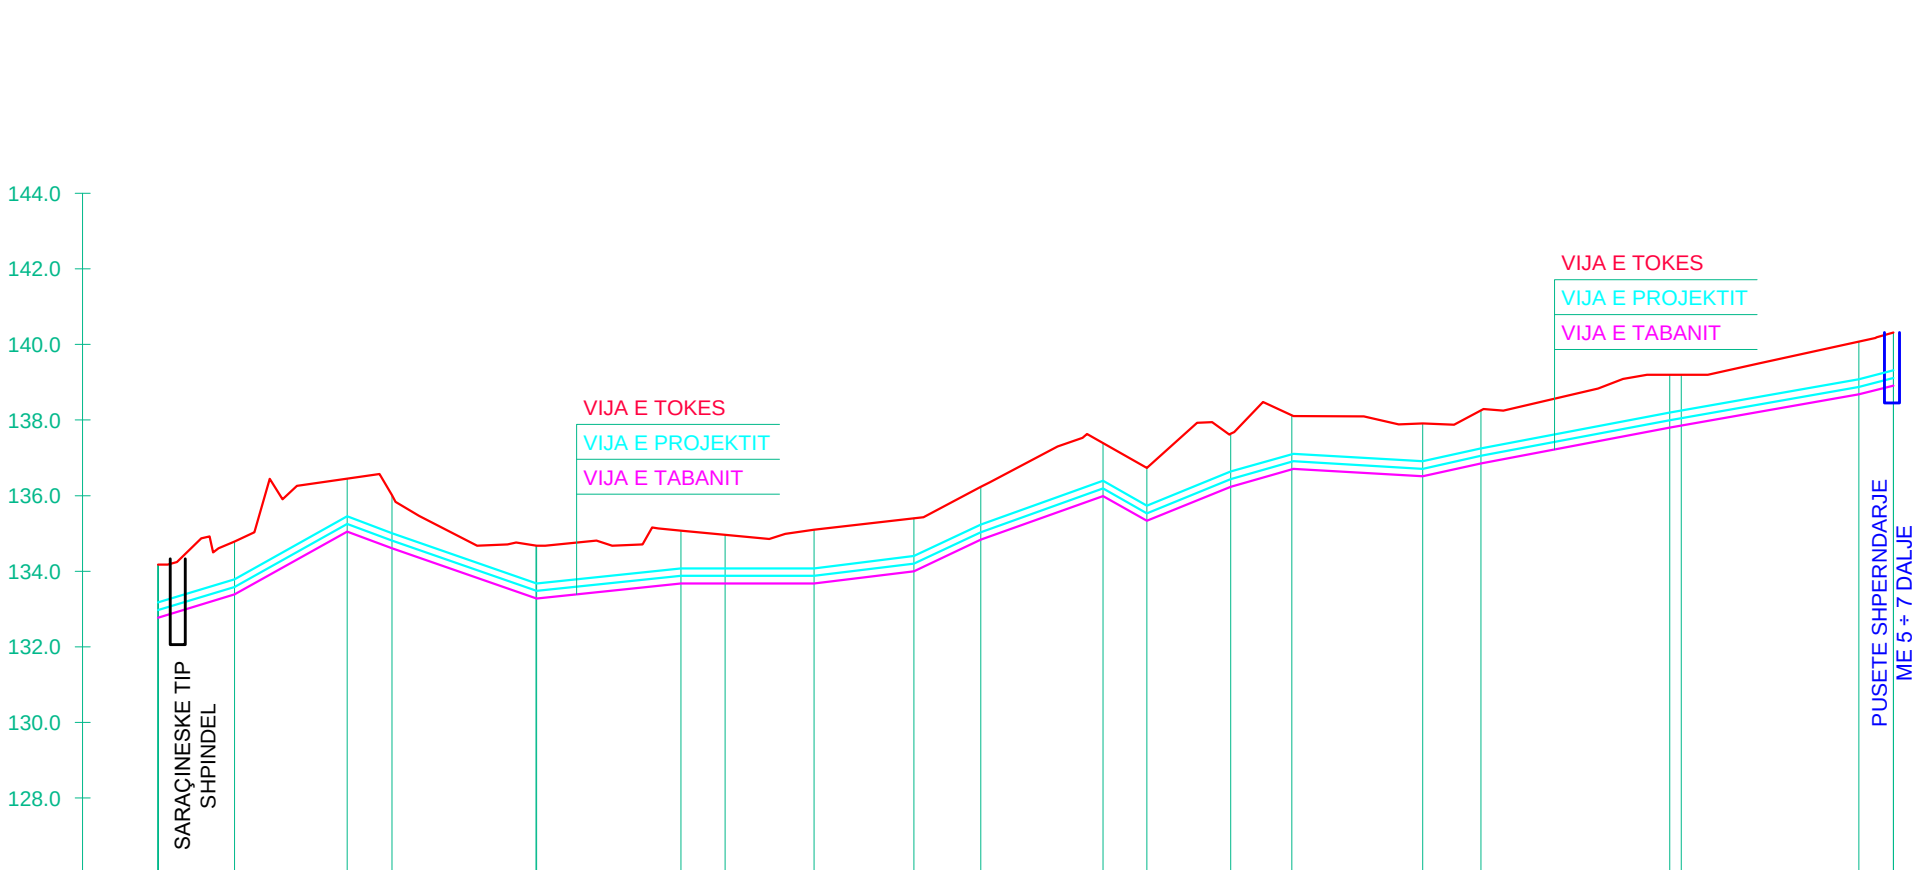


PJERRESIA	L = 10.1 m i = 0.0607	L = 14.9 m i = 0.1117	L = 6.0 m i = -0.0741	L = 19.1 m i = -0.0696	L = 19.1 m i = 0.0209	L = 17.6 m i = 0.0000	L = 13.2 m i = 0.0244	L = 8.8 m i = 0.0944	L = 16.2 m i = 0.0716	L = 5.8 m i = -0.1131	L = 11.1 m i = 0.0814	L = 8.3 m i = 0.0569	L = 17.1 m i = -0.0115	L = 7.7 m i = 0.0441	L = 25.0 m i = 0.0378	L = 25.0 m i = 0.0353	L = 4.6 m i = 0.0515
ELEMENTET HIDRAULIK	TUB PE 100 Pn 10 bar DN/OD 50 mm				TUB PE 100 Pn 10 bar DN/OD 50 mm				TUB PE 100 Pn 10 bar DN/OD 50 mm				TUB PE 100 Pn 10 bar DN/OD 50 mm				
GERMIM ose MBUSHJE	-1.40	-1.40	-1.40	-1.40	-1.40	-1.40	-1.29	-1.42	-1.40	-1.40	-1.40	-1.40	-1.40	-1.40	-1.40	-1.40	-1.40
KUOTA E PROJEKTIT	132.97	133.59	135.25	134.81	133.48	133.88	133.88	133.88	134.20	135.03	136.19	135.53	136.44	136.90	137.05	138.05	138.88
KUOTA E GERMIMIT	132.77	133.39	135.05	134.61	133.28	133.68	133.68	133.68	134.00	134.83	135.99	135.33	136.24	136.70	136.85	137.85	138.68
KUOTA E TOKES	134.17	134.79	136.45	136.01	134.68	135.08	134.97	135.10	135.40	136.23	137.39	136.73	137.64	138.13	138.25	139.19	140.08
DIST. PJESORE	10.11	14.89	5.95	19.05	0.08	19.09	5.83	11.78	13.22	8.81	16.19	5.81	11.08	8.10	17.31	7.69	25.00
DIST. PROGRESIVE	0.00	10.11	25.00	30.95	50.00	69.17	75.00	86.78	100.00	108.81	125.00	130.81	141.90	150.00	167.31	175.00	200.00
SHENIME																	

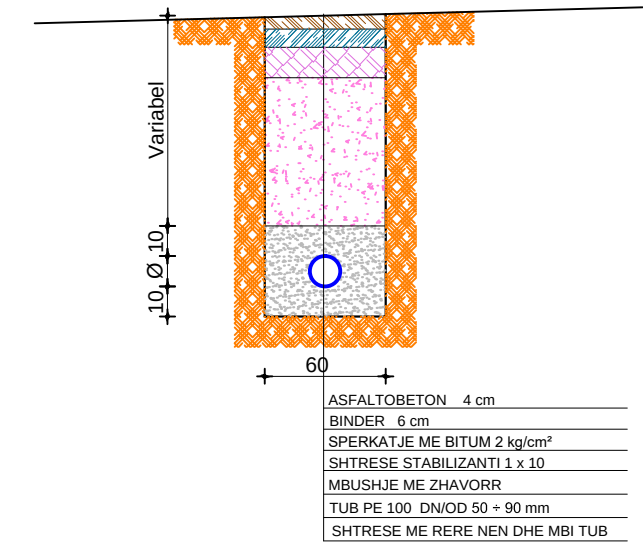

PROFILI TERTHOR I UJESJELLSIT
NE RRUGET PA ASFALT TUBI DN/OD 50 ÷ 90 MM

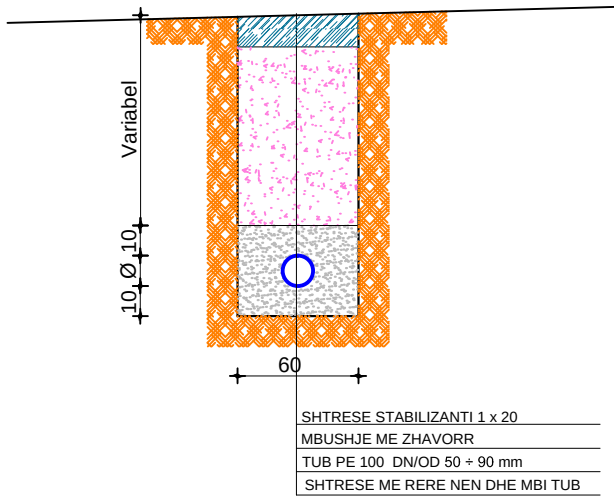

			STUDIO PROJEKTIM SUPERVISION KOLAUDIM TIRANE	
NDERTIMI I UJESJELLESIT TE FSHATRAVE LALEZ, BIZE, DRAÇ DHE SHETE NJESIA ADMINISTRATIVE ISHEM - BASHKIA DURRES			Inxh. Hidroteknik MSc.	Andrin KËRPAÇI
POROSITES: SH.A. UJESJELLES KANALIZIME DURRES			Inxh. Transp.	Laerta LIKO
EMERTIMI I FLETES			Arkit.	Joana GOLEMI
PROFILI GJATESOR I LINJES SE SHPERNDARJES SHETE DEG.4			Inxh. Hidroteknik	Eno KOSTA
FAZA	DATA	NR. FLETËS	Topograf	Servet VERÇANI
PR. ZBT.	05. 2015	154		

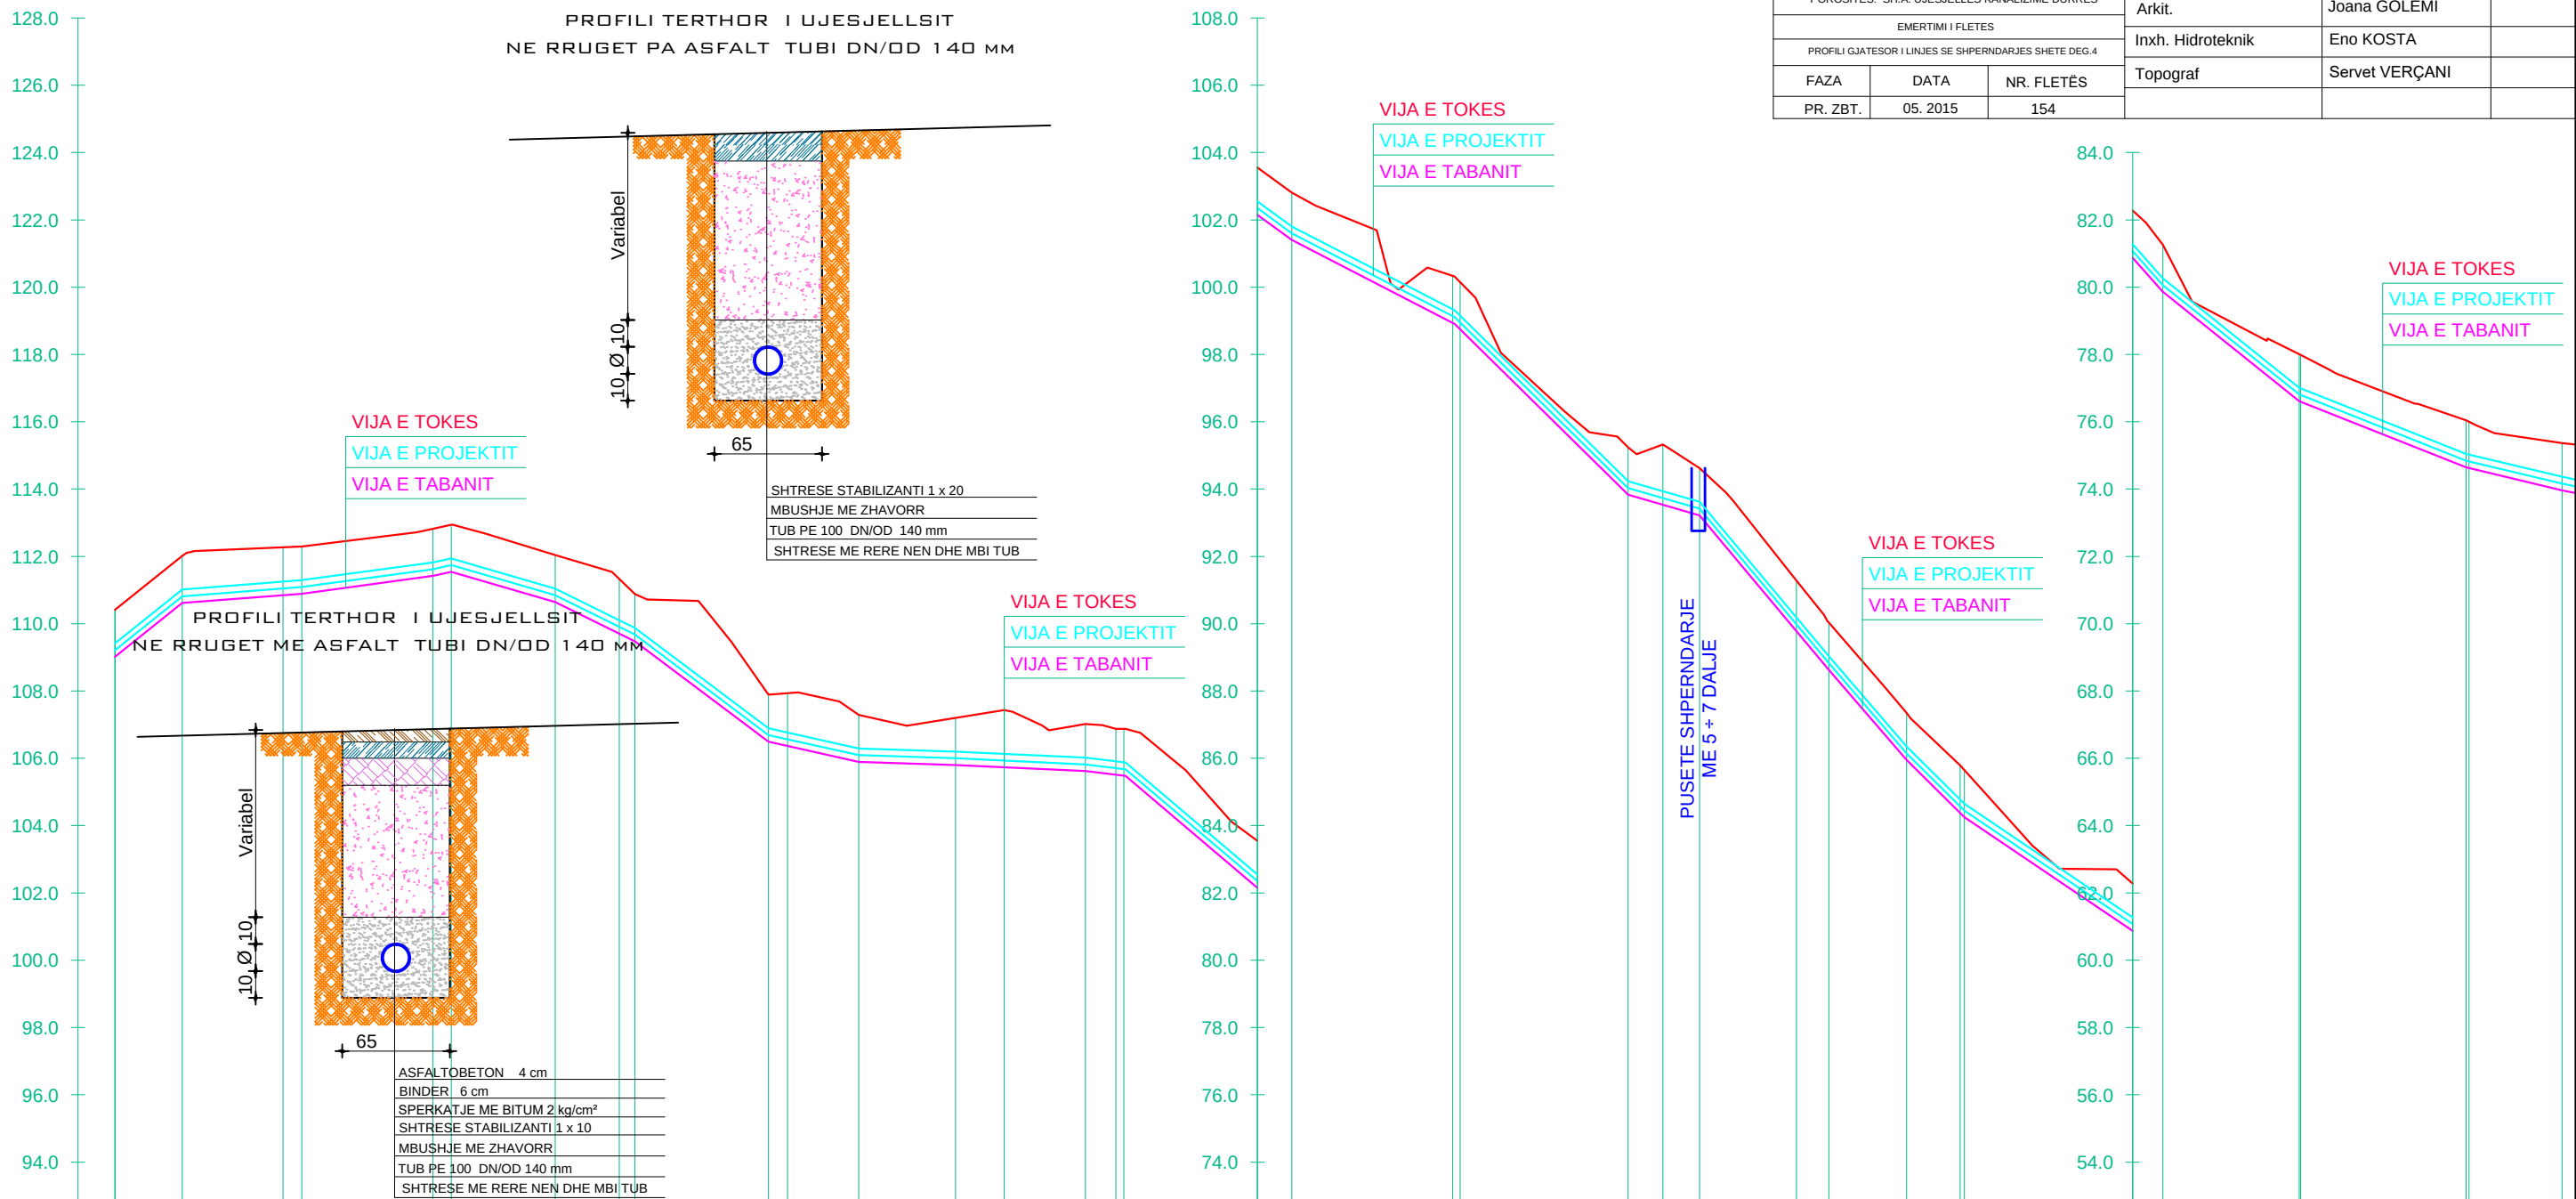

PJERRESIA	L = 10.0 m i = 0.1596		L = 17.8 m i = 0.0156		L = 19.5 m i = 0.0271		L = 27 m i = 0.0441		L = 15.5 m i = -0.0589		L = 11.9 m i = -0.0982		L = 19.8 m i = -0.1505		L = 13.4 m i = -0.0448		L = 14.4 m i = -0.0065		L = 19.3 m i = -0.0094		L = 6.0 m i = -0.0240		L = 19.6 m i = -0.1695		L = 5.1 m i = -0.1463		L = 24.2 m i = -0.1030		L = 25.8 m i = -0.1968		L = 10.6 m i = -0.0579		L = 19.2 m i = -0.2387		L = 11.6 m i = -0.2320		L = 8.6 m i = -0.1973		L = 25.0 m i = -0.1350		L = 4.5 m i = -0.2255		L = 20.3 m i = -0.1602		L = 24.8 m i = -0.0793		L = 14.3 m i = -0.0477	
ELEMENTET HIDRAULIK	TUB PE 100 Pn 10 bar DN/OD 140 mm				TUB PE 100 Pn 10 bar DN/OD 140 mm				TUB PE 100 Pn 10 bar DN/OD 140 mm				TUB PE 100 Pn 10 bar DN/OD 140 mm								TUB PE 100 Pn 16 bar DN/OD 140 mm				TUB PE 100 Pn 16 bar DN/OD 140 mm				TUB PE 100 Pn 16 bar DN/OD 140 mm				TUB PE 100 Pn 16 bar DN/OD 140 mm				TUB PE 100 Pn 16 bar DN/OD 140 mm				TUB PE 100 Pn 16 bar DN/OD 140 mm	
GERMIM ose MBUSHJE	-1.40	-1.40	-1.42	-1.40	-1.40	-1.


NDERTIMI I UJESJELLESIT TE FSHATRAVE LALEZ, BIZE, DRAÇ DHE SHETE
NJESIA ADMINISTRATIVE ISHEM - BASHKIA DURRËS
PROFILI GJATESOR I LINJES SE SHPERNDARJES SHETE DEG.4
SHv 1:200 SHh 1:1000




STUDIO PROJEKTIM
SUPERVISION
KOLAUDIM
TIRANË

NDERTIMI I UJESJELLESIT TE FSHATRAVE LALEZ, BIZE, DRAÇ DHE SHETE NJESIA ADMINISTRATIVE ISHEM - BASHKIA DURRËS			Inxh. Hidroteknik MSc.	Andrin KËRPAÇI	
POROSITES: SH.A. UJESJELLES KANALIZIME DURRES			Inxh. Transp.	Laerta LIKO	
EMERTIMI I FLETES			Arkit.	Joana GOLEMI	
PROFILI GJATESOR I LINJES SE SHPERNDARJES SHETE DEG.4			Inxh. Hidroteknik	Eno KOSTA	
FAZA	DATA	NR. FLETËS	Topograf	Servet VERÇANI	
PR. ZBT.	05. 2015	155			


PROFILI TERTHOR I UJESJELLSIT
NE RRUGET ME ASFALT TUBI DN/OD 50 ÷ 90 MM

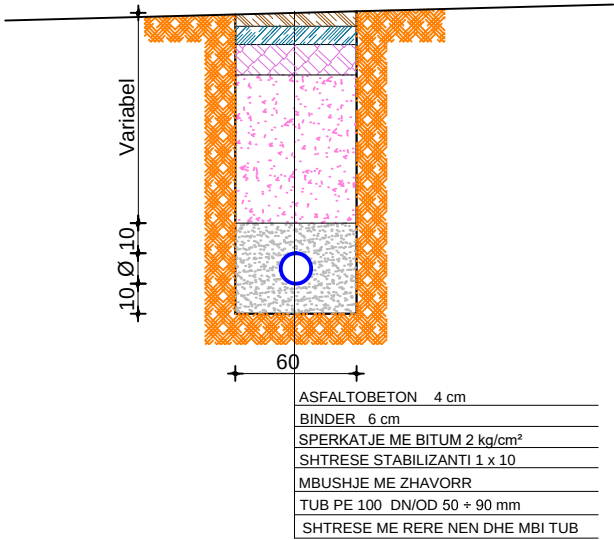

PROFILI TERTHOR I UJESJELLSIT
NE RRUGET PA ASFALT TUBI DN/OD 50 ÷ 90 MM

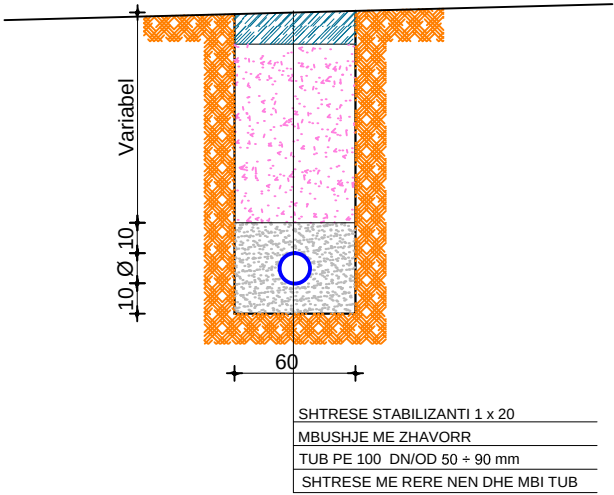

S
EKTIT
NIT

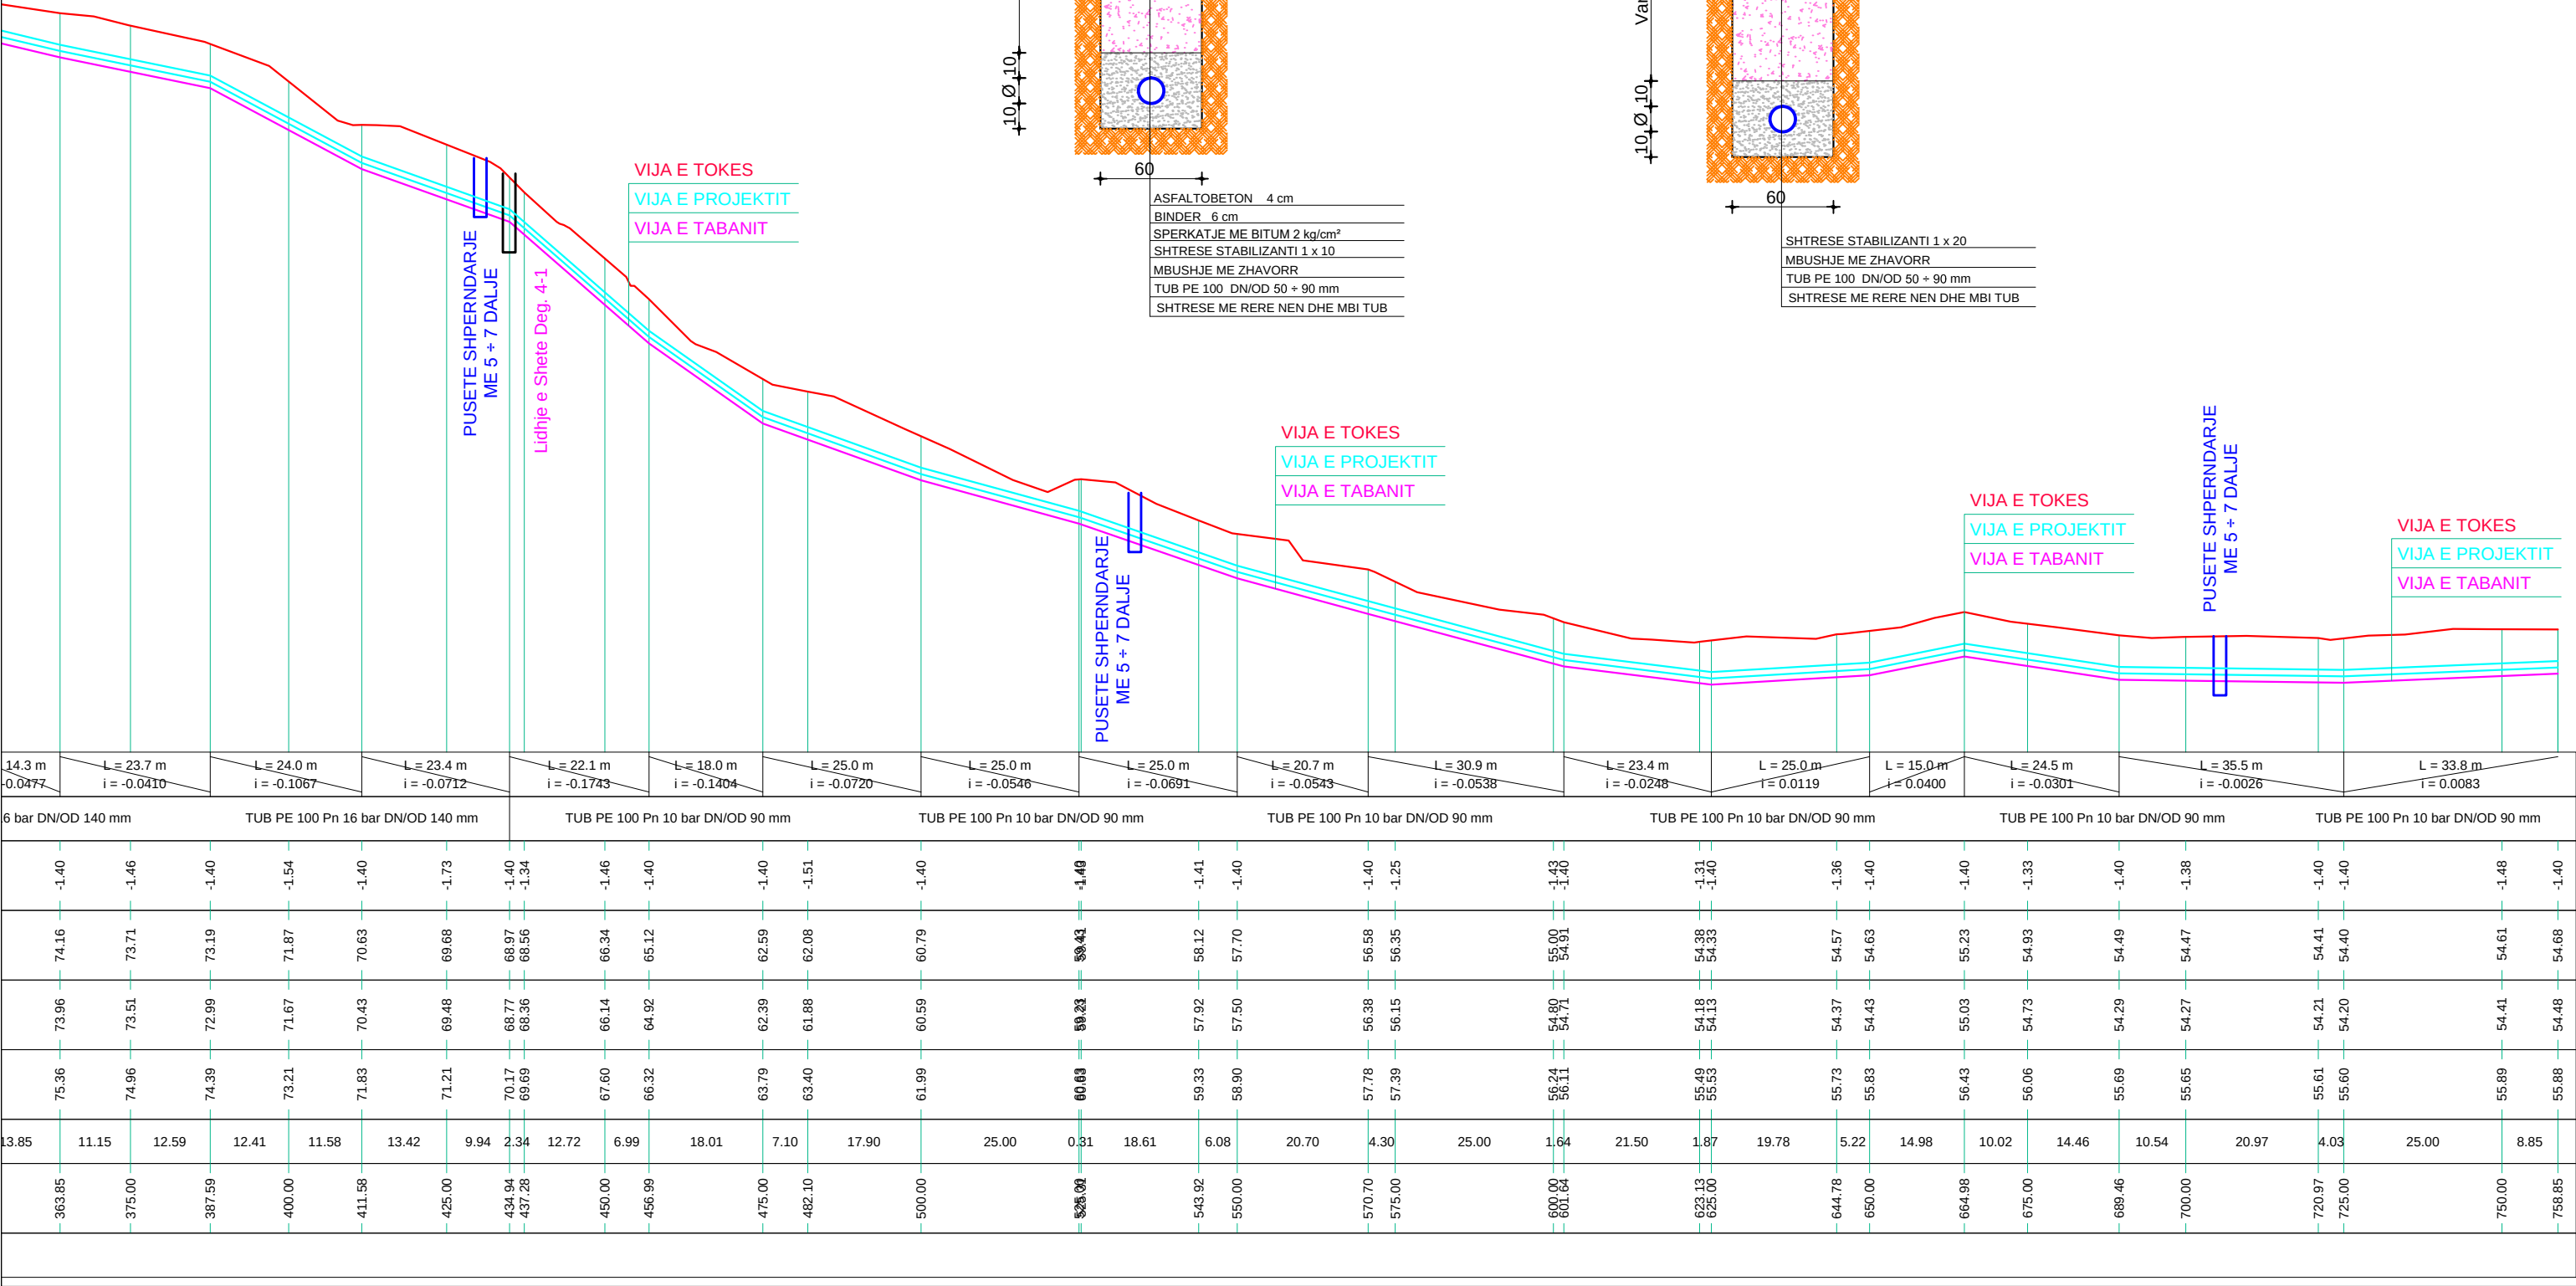


			STUDIO PROJEKTIM SUPERVISION KOLAUDIM TIRANE	
NDERTIMI I UJESJELLESIT TE FSHATRAVE LALEZ, BIZE, DRAÇ DHE SHETE NJESIA ADMINISTRATIVE ISHEM - BASHKIA DURRES			Inxh. Hidroteknik Msc.	Andrin KËRPAÇI
POROSITES: SH.A. UJESJELLES KANALIZIME DURRES			Inxh. Transp.	Laerta LIKO
EMERTIMI I FLETES			Arkit.	Joana GOLEMI
PROFILI GJATESOR I LINES SE SHPERNDARJES SHETE DEG. 4-1			Inxh. Hidroteknik	Eno KOSTA
FAZA	DATA	NR. FLETËS	Topograf	Servet VERÇANI
PR. ZBT.	05. 2015	156		

Technical drawing of a manhole cross-section. The drawing shows a central pipe (TUB PE 100 DN/OD 50 x 90 mm) surrounded by a concrete ring (MBUSHJE ME ZHAVORR). Above the pipe, there are several layers: SHITRESE STABILIZANTI 1 x 10, SPERKATJE ME BITUM 2 kg/cm², BINDER 6 cm, and ASPALTOBETON 4 cm. The total height of the structure is labeled as 10 Ø 10. The width of the structure is labeled as 60. The drawing also includes a legend with the following items:

- ASPALTOBETON 4 cm
- BINDER 6 cm
- SPERKATJE ME BITUM 2 kg/cm²
- SHITRESE STABILIZANTI 1 x 10
- MBUSHJE ME ZHAVORR
- TUB PE 100 DN/OD 50 x 90 mm
- SHITRESE ME RERE NEN DHE MBI TUB

Technical drawing of a vertical pipe section with a cross-section. The pipe has an outer diameter of 100 mm and a wall thickness of 10 mm. The inner diameter is 80 mm. The pipe is surrounded by a 60 mm thick layer of stabilizing material (SHTRESE STABILIZANTË 1 x 20). The pipe is filled with a material (MBUSHJE ME ZHAVORR) and has a central hole (TUB PE 100 DN/OD 50 + 90 mm). The drawing shows a cross-section of the pipe with a central hole and a surrounding layer of stabilizing material. The dimensions are: 100 mm outer diameter, 10 mm wall thickness, 60 mm stabilizing material thickness, and 50 mm inner diameter. The central hole has a diameter of 10 mm. The drawing is labeled with 'Variabel' and '10, Ø 10, 10, 60'.


SHTRESE STABILIZANTË 1 x 20
MBUSHJE ME ZHAVORR
TUB PE 100 DN/OD 50 + 90 mm
SHTRESE ME RERE NEN DHE MBI TUB

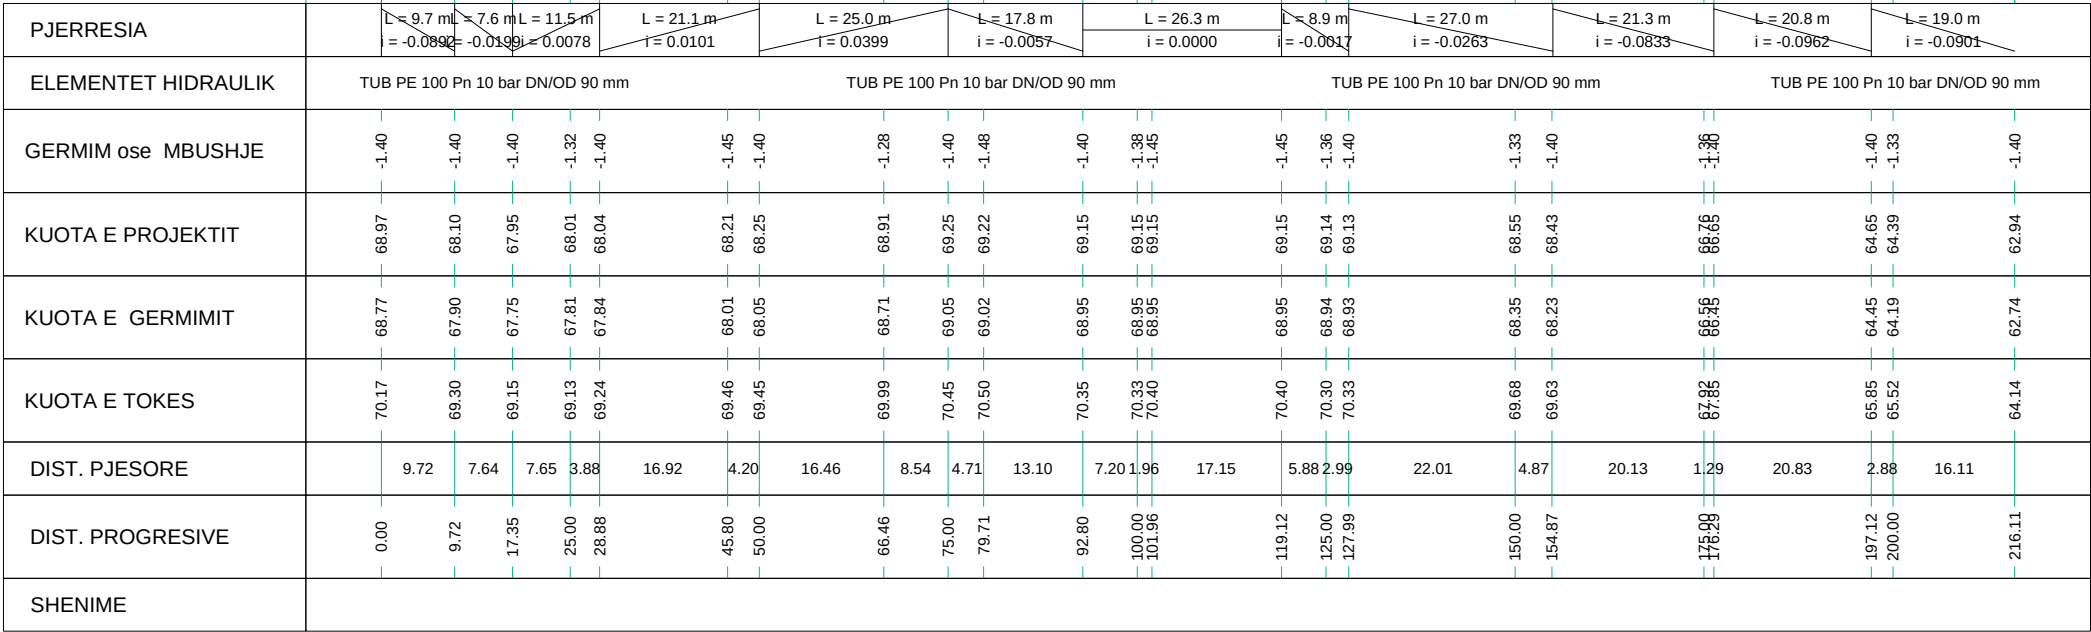


NDERTIMI I LINJES SE SHPERNDARJES TE FSHATRAVE LALEZ, BIZE, DRAÇ DHE SHETE
NJESIA ADMINISTRATIVE ISHEM - BASHKIA DURRES
DEPO 100 M³

PLANIMETRIA TAVANIT


PRERJA C-C

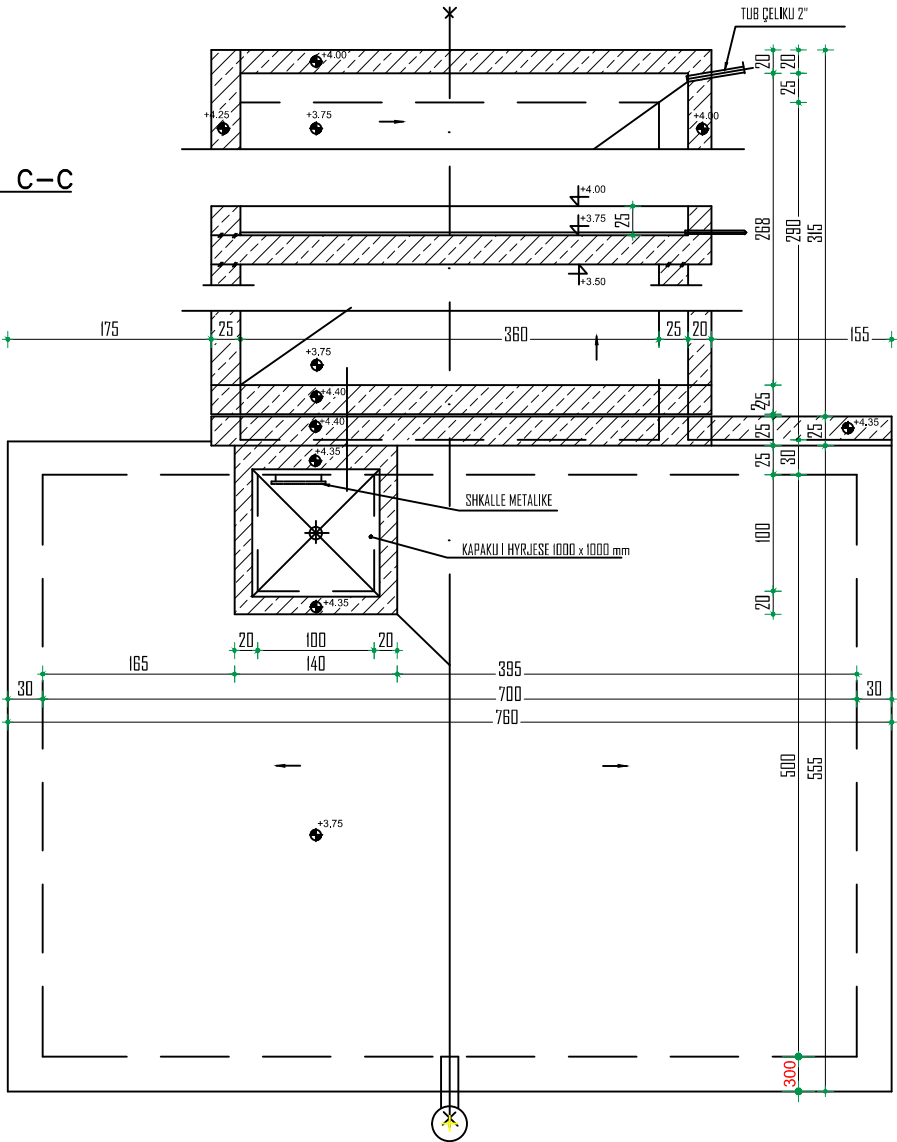


PLANIMETRIA E DYSHEMESE

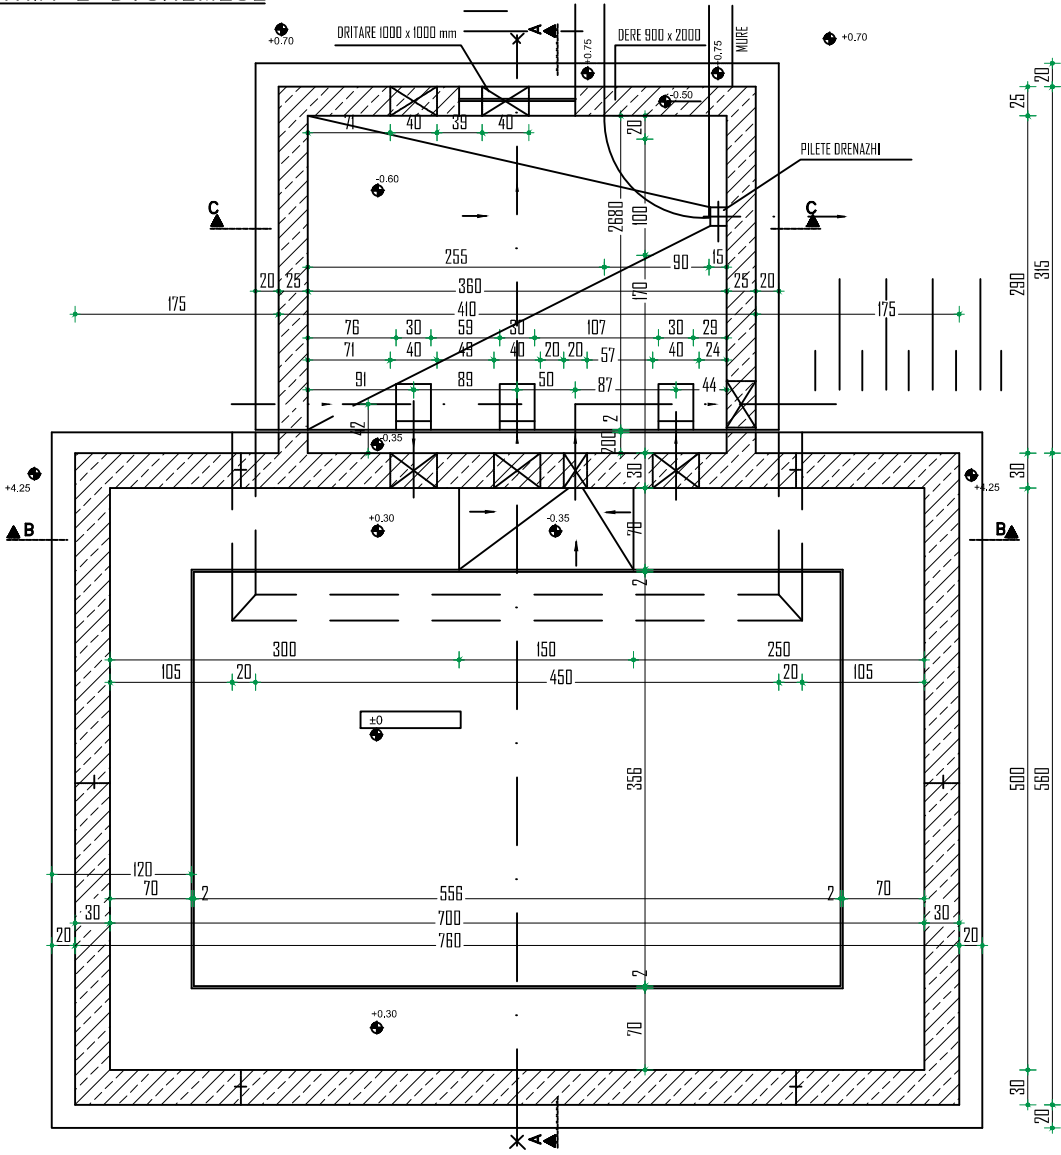

PRERJA A-A

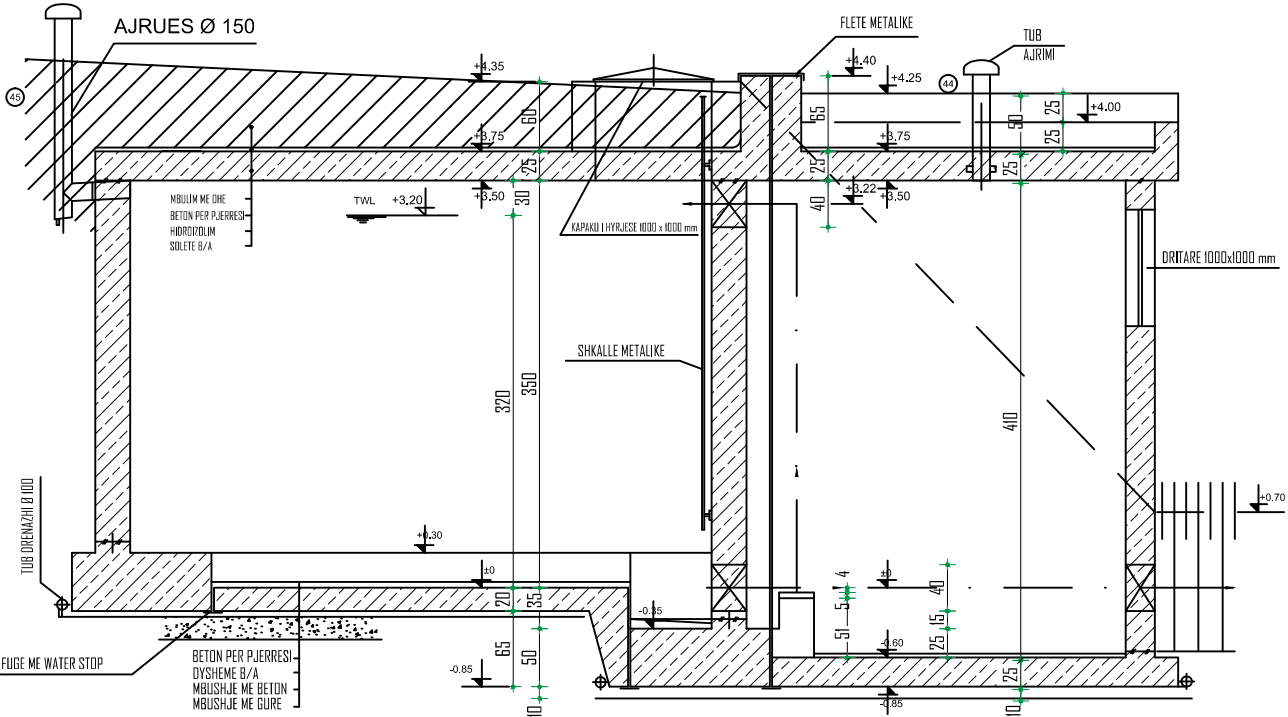

PRERJA B-B

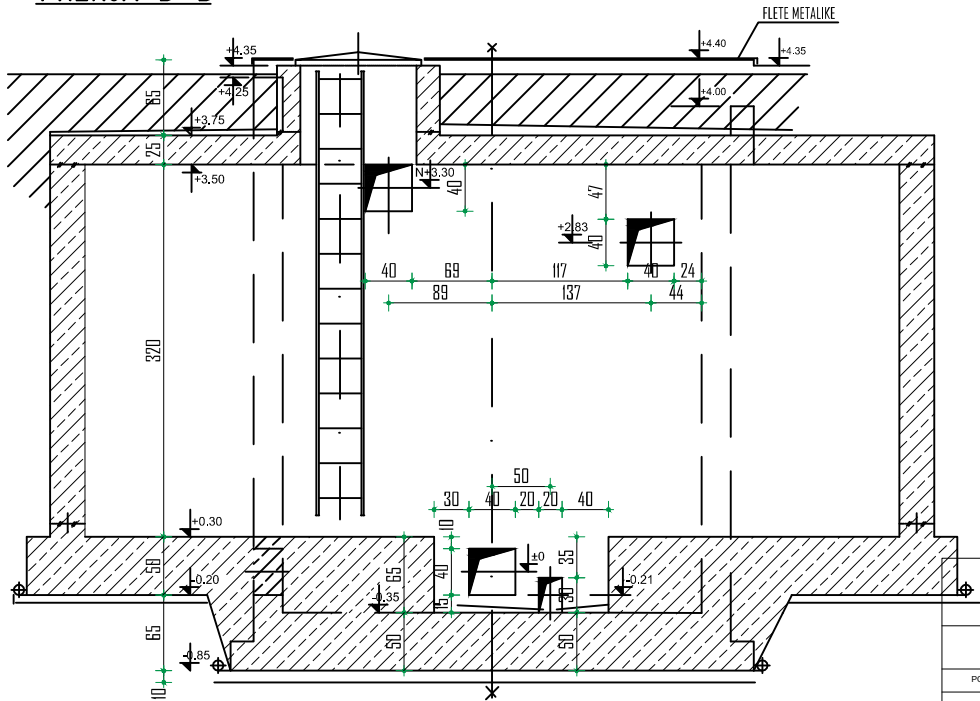

izolimi i mureve te jashtme -2 shtresa bitumi
izolimi i soletes -2 shtresa bitumi mbi beton arme
-beton per pjerrresi + 2 shtresa bitumi
-mbulim me dhe t = 0.5 m

INVICTUS
S.H.P.K.

STUDIO PROJEKTIM
SUPERVISION
KOLAUDIM
TIRANE

NDERTIMI I LINJES SE SHPERNDARJES TE FSHATRAVE LALEZ, BIZE, DRAÇ DHE SHETE NJESIA ADMINISTRATIVE ISHEM - BASHKIA DURRES		Inxh. Hidroteknik MSc.	Andrin KËRPAÇI
POROSITËS: SH.A. LUMESJELLES KANALIZIME DURRES		Inxh. Transp.	Laerta LIKO
EMERTIMI I FLETES DEPO 100 m ³		Arkit.	Joana GOLEMI
FAZA		Inxh. Hidroteknik	Eno KOSTA
PR. ZBT.		Topograf	Servet VERÇANI
DATA	NR. FLETES		
05. 2015	157		

DEPO 100 M³


Position	Description	Diameter	Length	Max. Pressure	Unit	Quantity
[-]	[+]	[mm]	[mm]	[Bar]	[-]	[-]
1	E-KS	150	—	10	PC	1
2	FFG	150	700	10	PC	1
3	T	150/150	440/220	10	PC	1
4	FFG	150	800	10	PC	1
5	FFG	150	700	10	PC	1
6	Q	150	220	10	PC	2
7	MFL	150		10	PCS	3
8	FFG	150	700	10	PC	1
9	UEM	150	150	10	PC	1
10	FFR	150/80	200	10	PC	1
11	VALVE WITH HANDWHEEL	80	280	10	PC	1
12	Q	80	185	10	PC	1
13	FG	80	500	10	PC	1
14	MFL	80		10	PC	1
15	STRAINER INSERT TYPE	150	270	10	PC	1
16	FG	150	800	10	PC	1
17	WATER METER	150	300	10	PC	1
18	PAF	150	200	10	PC	1
19	VALVE WITH HANDWHEEL	150	350	10	PC	1
20	T	150/100	440/220	10	PC	1
21	FFG	150	500	10	PC	1
22	T	150/80	440/220	10	PC	1
23	FFG	150	600	10	PC	1
24	FFR	150/125	200	10	PC	1
25	PAF	100	200	10	PCS	2
26	VALVE WITH HANDWHEEL	100	300	10	PCS	2
27	WATER METER	100	250	10	PC	1
28	T	100/100	380/180	10	PC	1
29	Q	100	180	10	PCS	2
30	FFG	100	1000	10	PCS	2
31	FFG	100	900	10	PC	1
32	FFG	100	700	10	PC	1
33	MFL	100		10	PCS	2
34	FLOAT VALVE	100		10	PC	1
35	FFG	100	600	10	PC	1
36	XR	80/2"		10	PC	1
37	SOCKET-GI	2"		10	PC	1
38	PPES-GI	2"	4000		mt	1
39	ELBOW 90°-GI	2"			PCS	4
40	E-PEZ	100		10	PC	1
41	E-EU	125		10	PC	1
42	FFG	100	1000	10	PC	1
43	FFG	150	1000	10	PC	1
44	Ventilation pipe, valve chamber	150	600	10	PC	1
45	Ventilation pipe, reservoir	150	1500	10	PC	1
	Gully, Integrated non return valve, DN 100, 3m pipe PVC DN 100, INQ-KS DN 100	100			SET	1
	Lockable Stainless HEKUR Access Cover, 1000 x 1000 mm, constatable top				SET	1
	Stainless HEKUR ladder well/mounted, 3800 mm		3800		SET	1




			STUDIO PROJEKTIM SUPERVISION KOLAJDM TIRANE	
NDRITIMI LINDËS SE SHPIRINDARËS TE SHËTIMIT LAJLËZ BODI, DRAÇ DHE BISHA NËSHJA KONJUNTATIVE SHËT. BASHK. DURRËS			Inxh. Hidroteknik MSc.	
POROSITËS: SH.A. UJESJELLES KANALIZIME DËRRËS			Inxh. Transp.	
EMERTIMI I FLETËS			Arkit.	
DËPQ 100 m ²			Inxh. Hidroteknik	
FAZA	DATA	NR. FLETËS	Topograf	
PR. ZBT.	05. 2015	158	Servet VERÇANI	

NDERTIMI I LINJES SE SHPERNDARJES TE FSHATRAVE LALEZ, BIZE, DRAÇ DHE SHETE
NJESIA ADMINISTRATIVE ISHEM - BASHKIA DURRES
DEPO 100 M³


MURI A-F(nga brenda) b=30cm

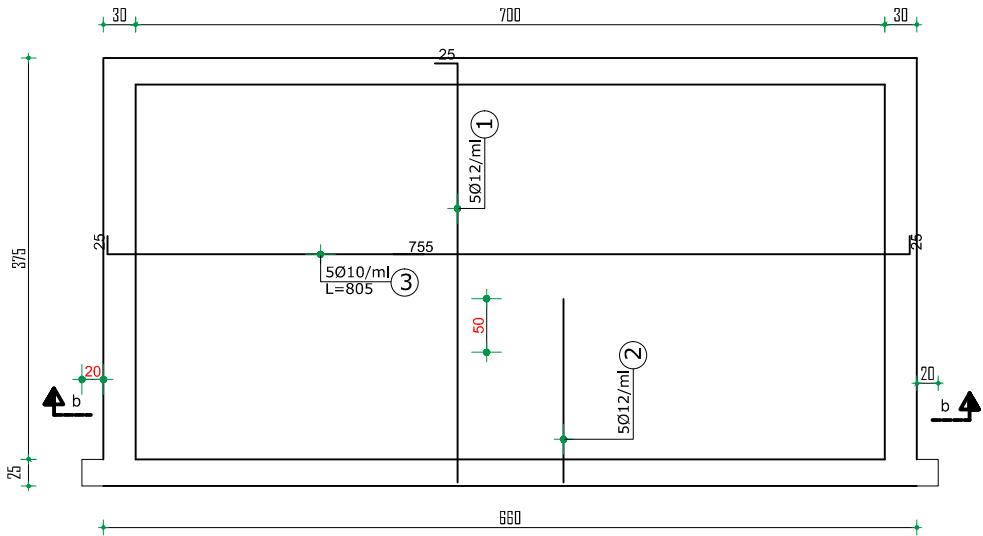


PRERJA b-b

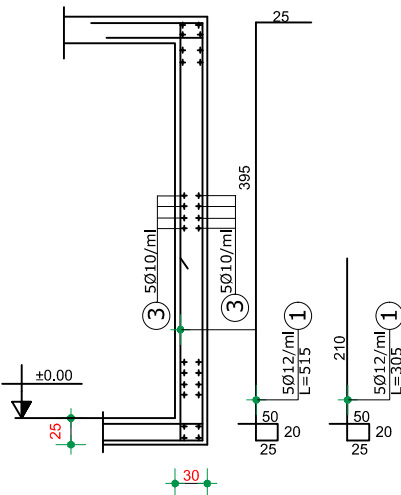


MURI A-F(nga jashte) b=30cm

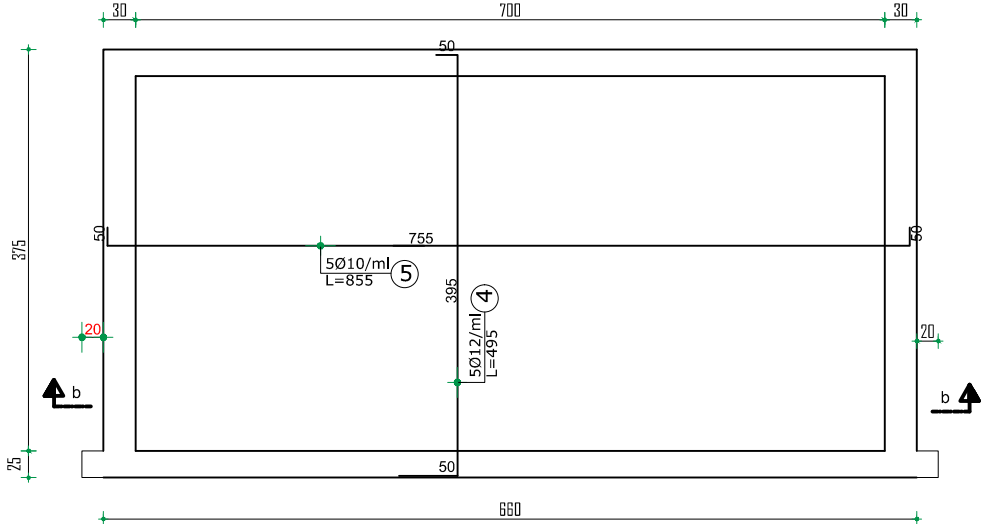


PRERJA TERTHORE E MURIT

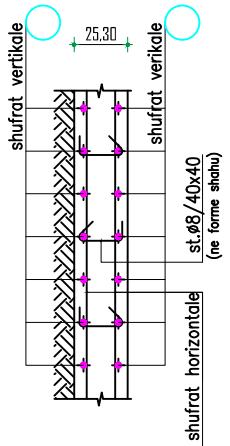



DETAJI I VENDOSJES SE STAFAVE "S" NE MURET VERTIKALE

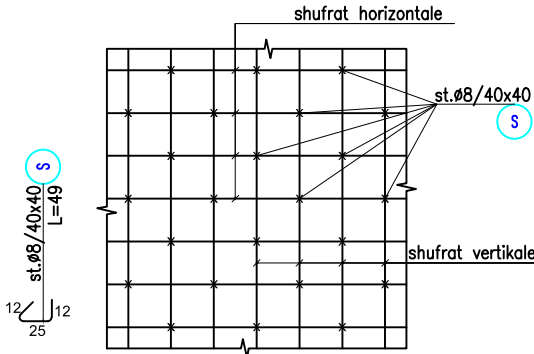


ARMIMI I SOLETES TE MBULIMIT (SHUFRA E SIPERME)

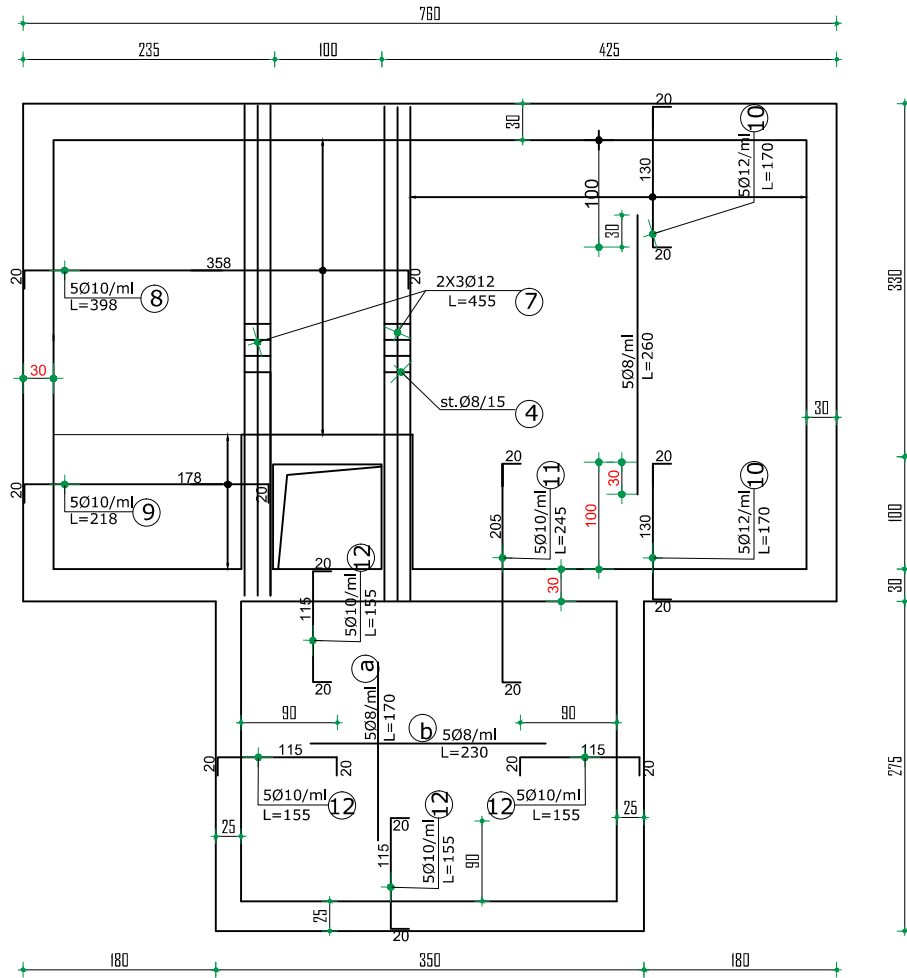


MURI A-B DHE E-F(nga brenda) b=30cm

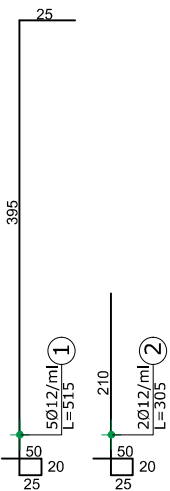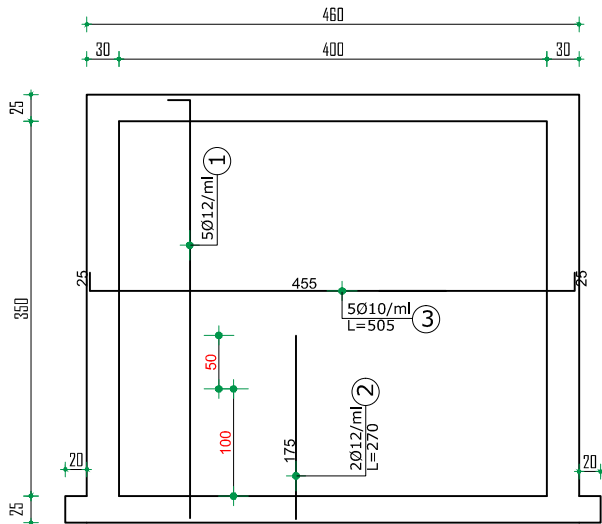

MURI A-B DHE E-F(nga jashte) b=30cm

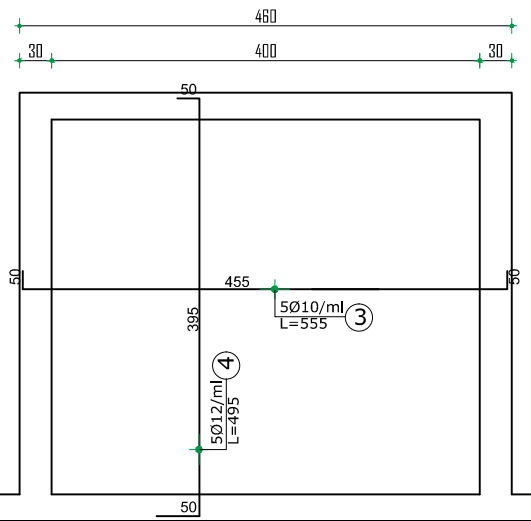


PRERJA a-a

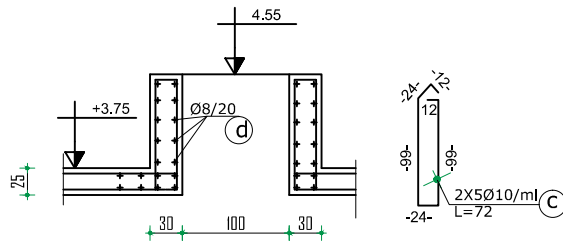


INVICTUS			STUDIO PROJEKTIM SUPERVISION KOLAUDIM TIRANE	
NDERTIMI I LINJES SE SHPERNDARJES TE FSHATRAVE LALEZ, BIZE, DRAÇ DHE SHETE NJESIA ADMINISTRATIVE ISHEM - BASHKIA DURRES			Inxh. Hidroteknik MSc.	Andrin KËRPAÇI
POROSITËS: SH.A. LUMESJELLES KANALIZIME DURRES			Inxh. Transp.	Laerta LIKO
EMERTIMI I FLETES			Arkit.	Joana GOLEMI
DEPO 100 m ³			Inxh. Hidroteknik	Eno KOSTA
FAZA	DATA	NR. FLETES	Topograf	Servet VERÇANI
PR. ZBT.	05. 2015	159		

NDERTIMI I LINJES SE SHPERNDARJES TE FSHATRAVE LALEZ, BIZE, DRAÇ DHE SHETE
NJESIA ADMINISTRATIVE ISHEM - BASHKIA DURRES
DEPO 100 M³

ARMIMI I DYSHEMESE (SHUFRAT E POSHTEME)

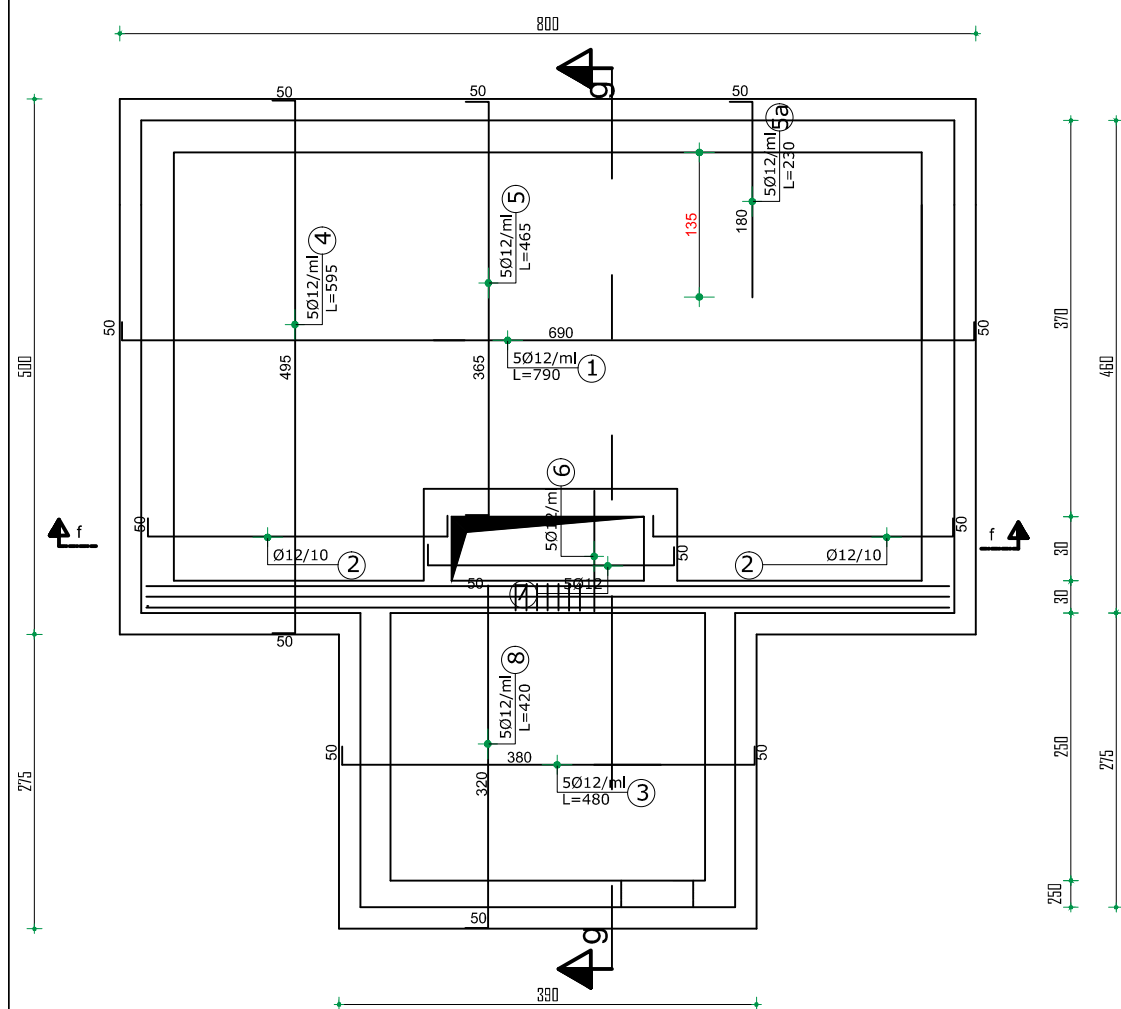


PRERJA f-f

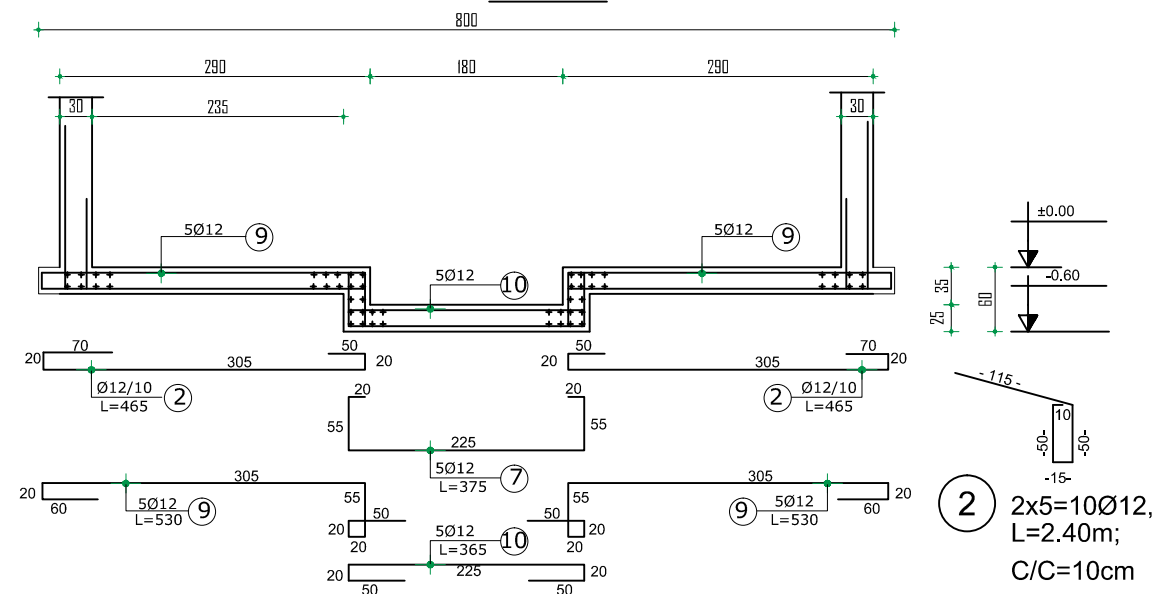


V.O
1- BETONI C 20/25
2-HEKURI 500S
3- NE VENDET E BIRAVE , HEKURAT TE PRITEN NE VEND, MBASI
TE JETE NDERTUAR KALLEPI I DRURIT


ARMIMI I DYSHEMESE (SHUFRAT E SIPERME)

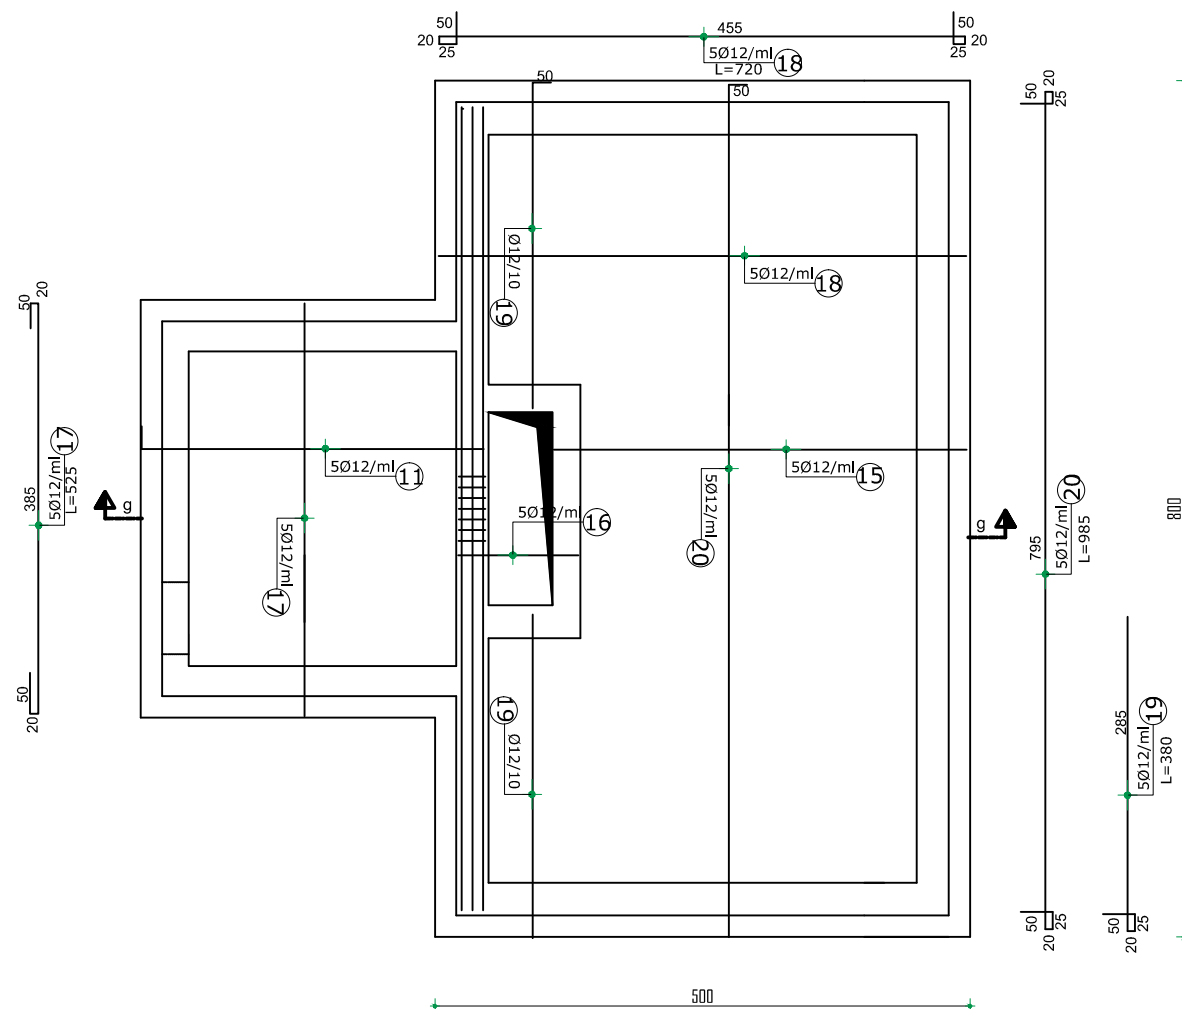

PRERJA g-g

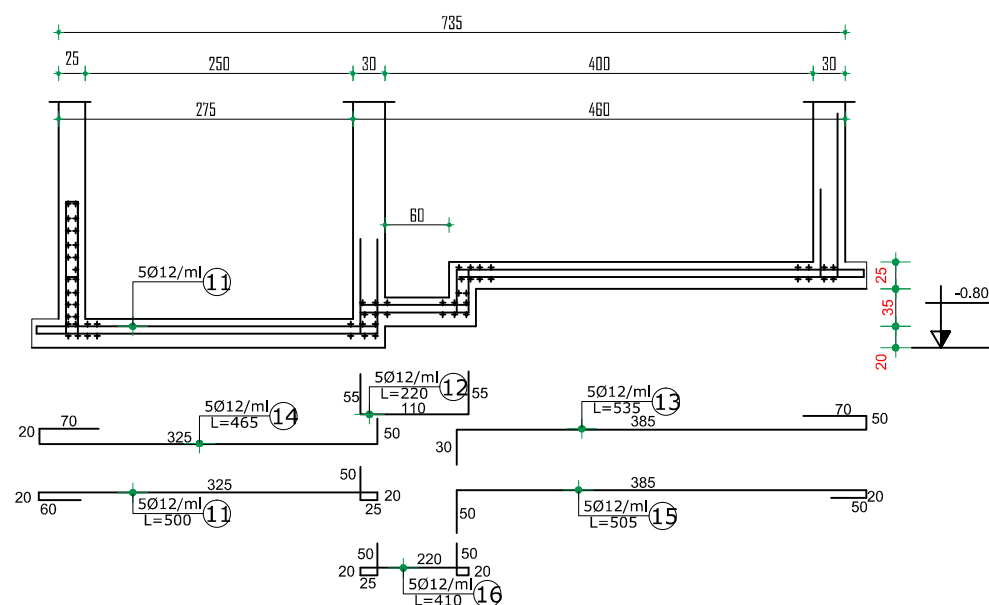

MURI C-G DHE D-H(nga jashte dhe brenda) b=25cm



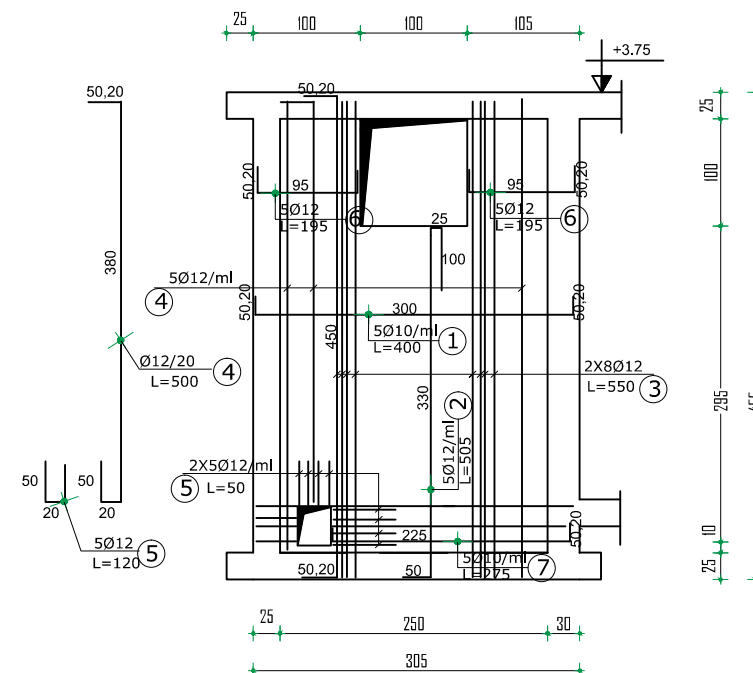



SLOVENSKO	SLOVENSKO				SLOVENSKO				SLOVENSKO				SLOVENSKO
	1	2	3	4	5	6	7	8	9	10	11	12	
SLOVENSKO	1	1	2	3	4	5	6	7	8	9	10	11	12
	2	1	2	3	4	5	6	7	8	9	10	11	12
	3	1	2	3	4	5	6	7	8	9	10	11	12
	4	1	2	3	4	5	6	7	8	9	10	11	12
	5	1	2	3	4	5	6	7	8	9	10	11	12
	6	1	2	3	4	5	6	7	8	9	10	11	12
	7	1	2	3	4	5	6	7	8	9	10	11	12
	8	1	2	3	4	5	6	7	8	9	10	11	12
	9	1	2	3	4	5	6	7	8	9	10	11	12
	10	1	2	3	4	5	6	7	8	9	10	11	12
SLOVENSKO	1	1	2	3	4	5	6	7	8	9	10	11	12
	2	1	2	3	4	5	6	7	8	9	10	11	12
	3	1	2	3	4	5	6	7	8	9	10	11	12
	4	1	2	3	4	5	6	7	8	9	10	11	12
	5	1	2	3	4	5	6	7	8	9	10	11	12
	6	1	2	3	4	5	6	7	8	9	10	11	12
	7	1	2	3	4	5	6	7	8	9	10	11	12
	8	1	2	3	4	5	6	7	8	9	10	11	12
	9	1	2	3	4	5	6	7	8	9	10	11	12
	10	1	2	3	4	5	6	7	8	9	10	11	12
SLOVENSKO	1	1	2	3	4	5	6	7	8	9	10	11	12
	2	1	2	3	4	5	6	7	8	9	10	11	12
	3	1	2	3	4	5	6	7	8	9	10	11	12
	4	1	2	3	4	5	6	7	8	9	10	11	12
	5	1	2	3	4	5	6	7	8	9	10	11	12
	6	1	2	3	4	5	6	7	8	9	10	11	12
	7	1	2	3	4	5	6	7	8	9	10	11	12
	8	1	2	3	4	5	6	7	8	9	10	11	12
	9	1	2	3	4	5	6	7	8	9	10	11	12
	10	1	2	3	4	5	6	7	8	9	10	11	12
SLOVENSKO	1	1	2	3	4	5	6	7	8	9	10	11	12
	2	1	2	3	4	5	6	7	8	9	10	11	12
	3	1	2	3	4	5	6	7	8	9	10	11	12
	4	1	2	3	4	5	6	7	8	9	10	11	12
	5	1	2	3	4	5	6	7	8	9	10	11	12
	6	1	2	3	4	5	6	7	8	9	10	11	12
	7	1	2	3	4	5	6	7	8	9	10	11	12
	8	1	2	3	4	5	6	7	8	9	10	11	12
	9	1	2	3	4	5	6	7	8	9	10	11	12
	10	1	2	3	4	5	6	7	8	9	10	11	12

表 1 中国 1978—2007 年主要农产品产量		单位: 万吨				资料来源: 国家统计局, 2008	
年份	粮食	棉花	油料	糖料	蔬菜	水果	水产品
1978	145.2	1.07	1.09	1.27	1.25	1.04	1.04
1980	151.5	1.5	1.36	1.5	1.58	1.48	1.48
1985	161.3	1.99	1.7	2.27	1.75	1.95	1.94
1990	175.2	2.45	2.21	3.01	2.5	2.4	2.4
1995	185.3	3.05	2.7	3.5	3.0	2.9	2.9
2000	195.2	3.5	3.15	4.15	3.5	3.4	3.4
2005	210.3	3.9	3.47	4.7	4.0	3.9	3.9
2006	215.8	4.0	3.5	4.8	4.2	4.1	4.1
2007	218.8	4.0	3.7	5.0	4.3	4.2	4.2
2008	220.0	4.0	3.7	5.0	4.3	4.2	4.2
2009	221.0	4.0	3.7	5.0	4.3	4.2	4.2
2010	222.0	4.0	3.7	5.0	4.3	4.2	4.2
2011	223.0	4.0	3.7	5.0	4.3	4.2	4.2
2012	224.0	4.0	3.7	5.0	4.3	4.2	4.2
2013	225.0	4.0	3.7	5.0	4.3	4.2	4.2
2014	226.0	4.0	3.7	5.0	4.3	4.2	4.2
2015	227.0	4.0	3.7	5.0	4.3	4.2	4.2
2016	228.0	4.0	3.7	5.0	4.3	4.2	4.2
2017	229.0	4.0	3.7	5.0	4.3	4.2	4.2
2018	230.0	4.0	3.7	5.0	4.3	4.2	4.2
2019	231.0	4.0	3.7	5.0	4.3	4.2	4.2
2020	232.0	4.0	3.7	5.0	4.3	4.2	4.2
2021	233.0	4.0	3.7	5.0	4.3	4.2	4.2
2022	234.0	4.0	3.7	5.0	4.3	4.2	4.2
2023	235.0	4.0	3.7	5.0	4.3	4.2	4.2
2024	236.0	4.0	3.7	5.0	4.3	4.2	4.2
2025	237.0	4.0	3.7	5.0	4.3	4.2	4.2
2026	238.0	4.0	3.7	5.0	4.3	4.2	4.2
2027	239.0	4.0	3.7	5.0	4.3	4.2	4.2
2028	240.0	4.0	3.7	5.0	4.3	4.2	4.2
2029	241.0	4.0	3.7	5.0	4.3	4.2	4.2
2030	242.0	4.0	3.7	5.0	4.3	4.2	4.2






			STUDIO PROJEKTIM SUPERVISION KOLAUDIM TIRANE	
NDRITIMI I LULES SE SUPERINDUKTES TE FSHATRAVE LAJLE, BURE, DRAC, DHE SHETE KUESIA ADMINISTRATIVE CHIEF: BASHIRA DURIRES			Inxh. Hidroteknik MSc.	Andrin KERPAÇI
POROSITES: SHA I LUESJELLES KANALIZIME DURIRES			Inxh. Transp.	Laerta LIKO
EMERTIMI I FLETES			Arkit.	Joana GOLEMI
DEPO 100 m ²			Inxh. Hidroteknik	Eno KOSTA
FAZA	DATA	NR. FLETËS	Topograf	Servet VERÇANI
PR. ZBT.	05. 05. 2015	160		

4x7=28Ø12;

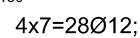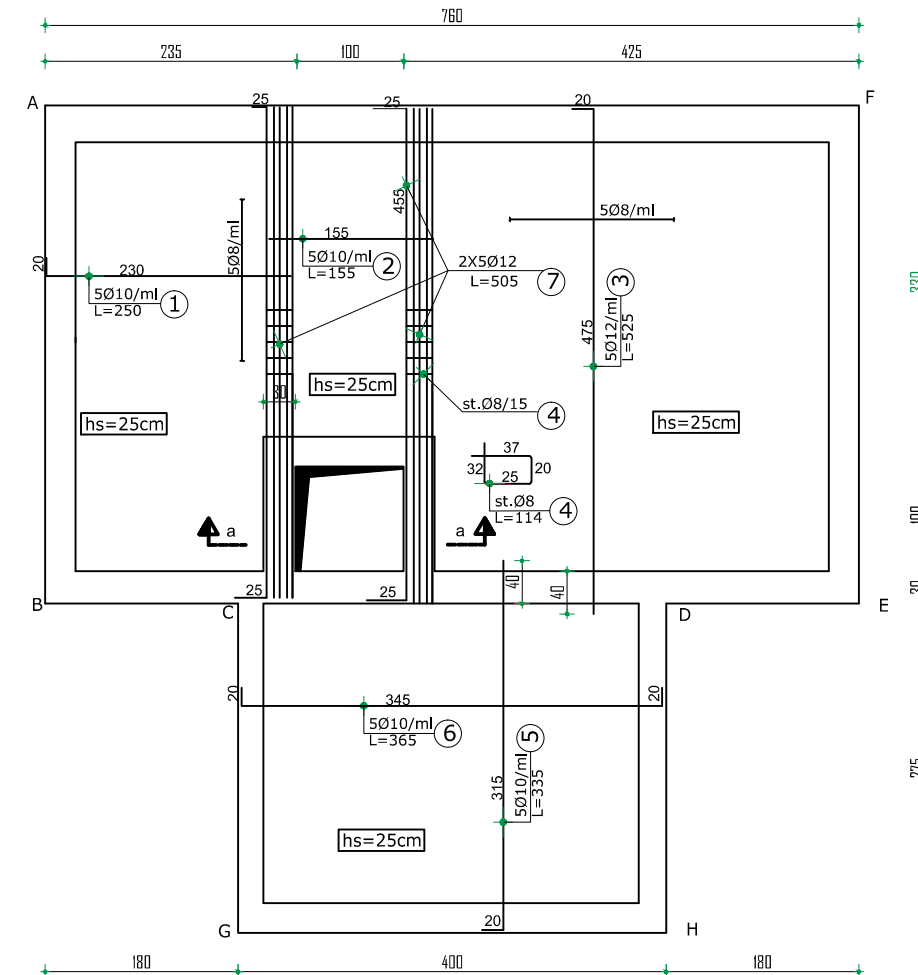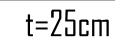


 			STUDIO PROJEKTIM SUPERVISION KOLLAJIM TIRANE	
NDRITIMI UNLISE SH SUPERIMPOSET SH PASTRATVE LALEZ, BULE, DRACHE SHETE KUESIA ADMINISTRATIVE SIREM- BASHKUA DURRES			Insh. Hidroteknik MSc.	Andrin KERPAÇI
POROSITES: SHA. UJESHELLES KANALIZIME DURRES			Insh. Transp.	Laertia LIKO
EMERTIMI I FLETES			Arkit.	Joana GOLEMI
DEPO 100 m ³			Insh. Hidroteknik	Eno KOSTA
FAZA	DATA	NR. FLETES	Topograf	Servet VERÇANI
DD 7BT	05 2015	161		

NDERTIMI I LINJES SE SHPERNDARJES TE FSHATRAVE LALEZ, BIZE, DRAÇ DHE SHETE
NJESIA ADMINISTRATIVE ISHEM - BASHKIA DURRES
DEPO 200 M³

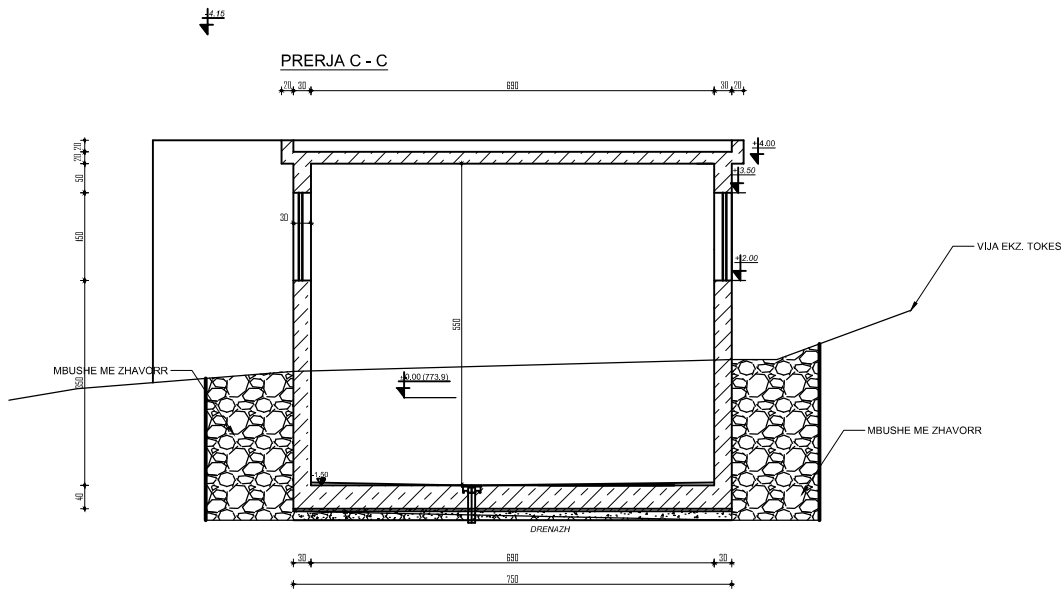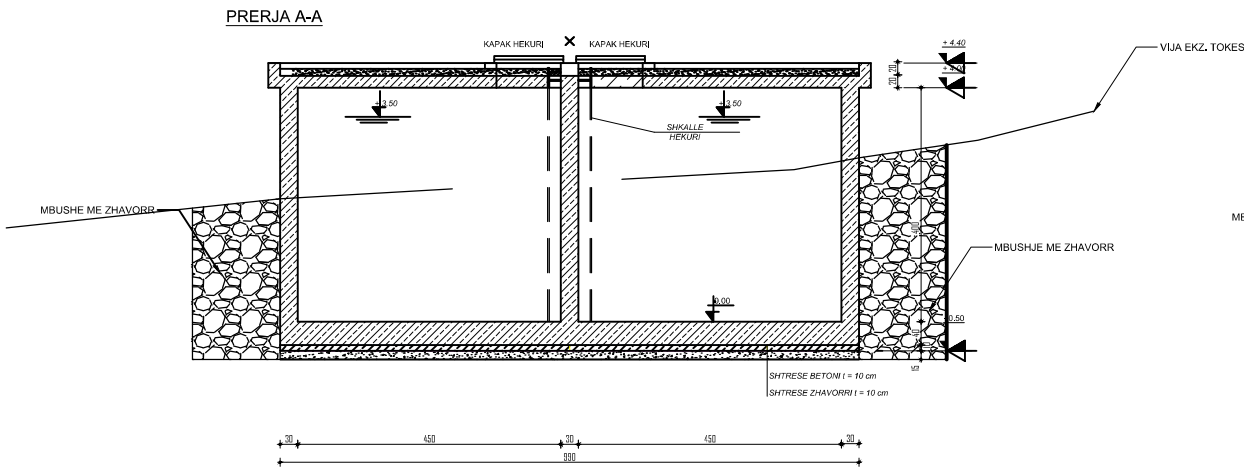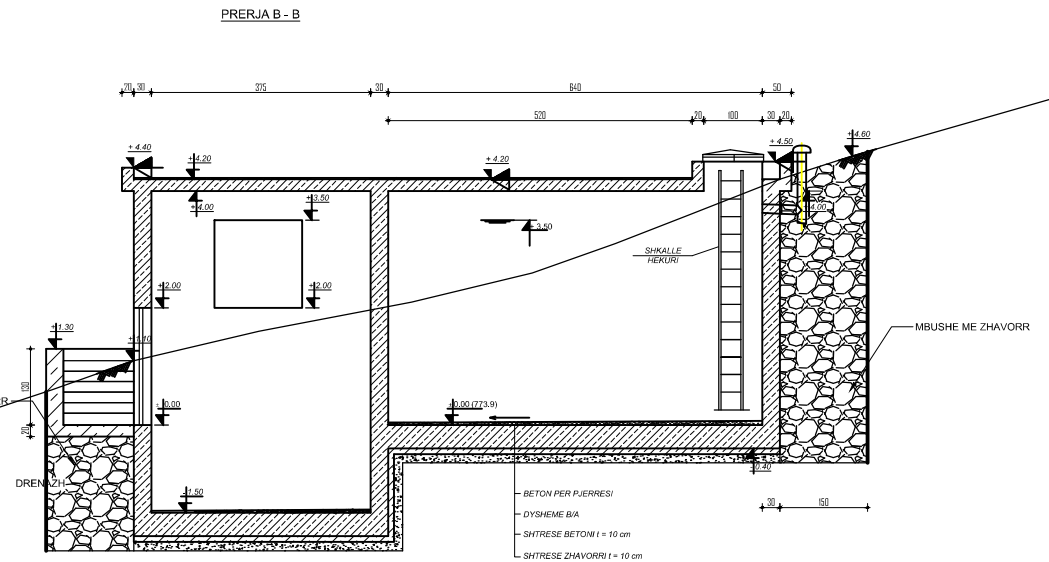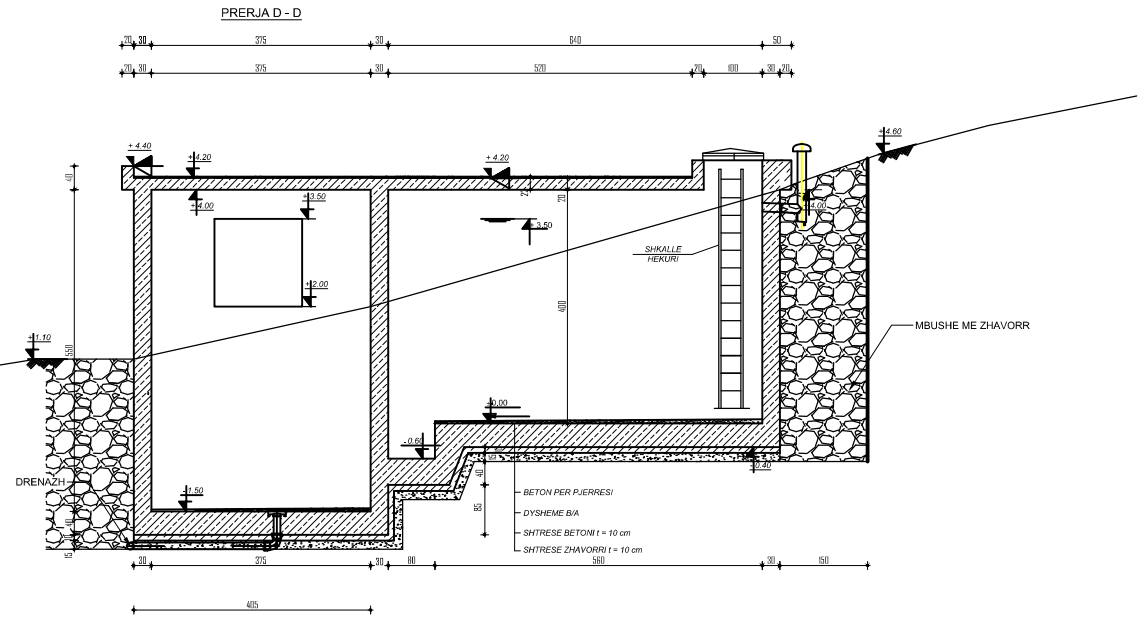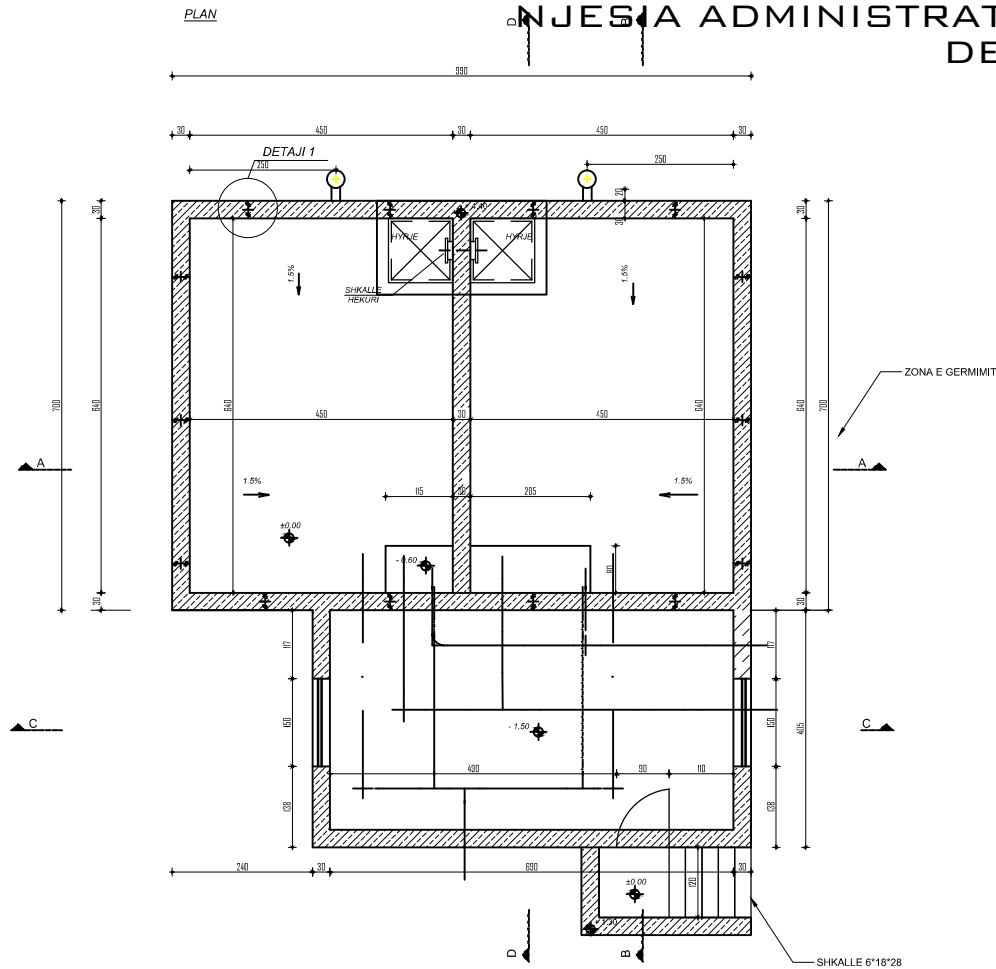


FUGA E NDERTIMIT
SCALE 1:20

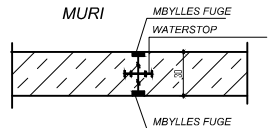


izolimi i mureve te jashtme -2 shtresa bitumi
izolimi i soletes -2 shtresa bitumi mbi beton arme
-beton per pjerres + 2 shtresa bitumi
-mbulimi me dhe t = 0.5 m

INVICTUS S.H.P.K.			STUDIO PROJEKTIM SUPERVISION KOLAUDIM TIRANE	
NDERTIMI I LINJES SE SHPERNDARJES TE FSHATRAVE LALEZ, BIZE, DRAÇ DHE SHETE NJESIA ADMINISTRATIVE ISHEM - BASHKIA DURRES			Inxh. Hidroteknik MSc.	Andrin KERPAÇI
POROSITËS: SH.A. UJESJELLES KANALIZIME DURRES			Inxh. Transp.	Laerta LIKO
EMERTIMI I FLETES DEPO 200 m ³			Arkit.	Joana GOLEMI
FAZA			Inxh. Hidroteknik	Eno KOSTA
PR. ZBT.	05. 2015	162	Topograf	Servet VERÇANI


NDERTIMI I LINJES SE SHPERNDARJES TE FSHATRAVE LALEZ, BIZE, DRAÇ DHE SHETE
NJESIA ADMINISTRATIVE ISHEM - BASHKIA DURRES
DEPO 200 M³

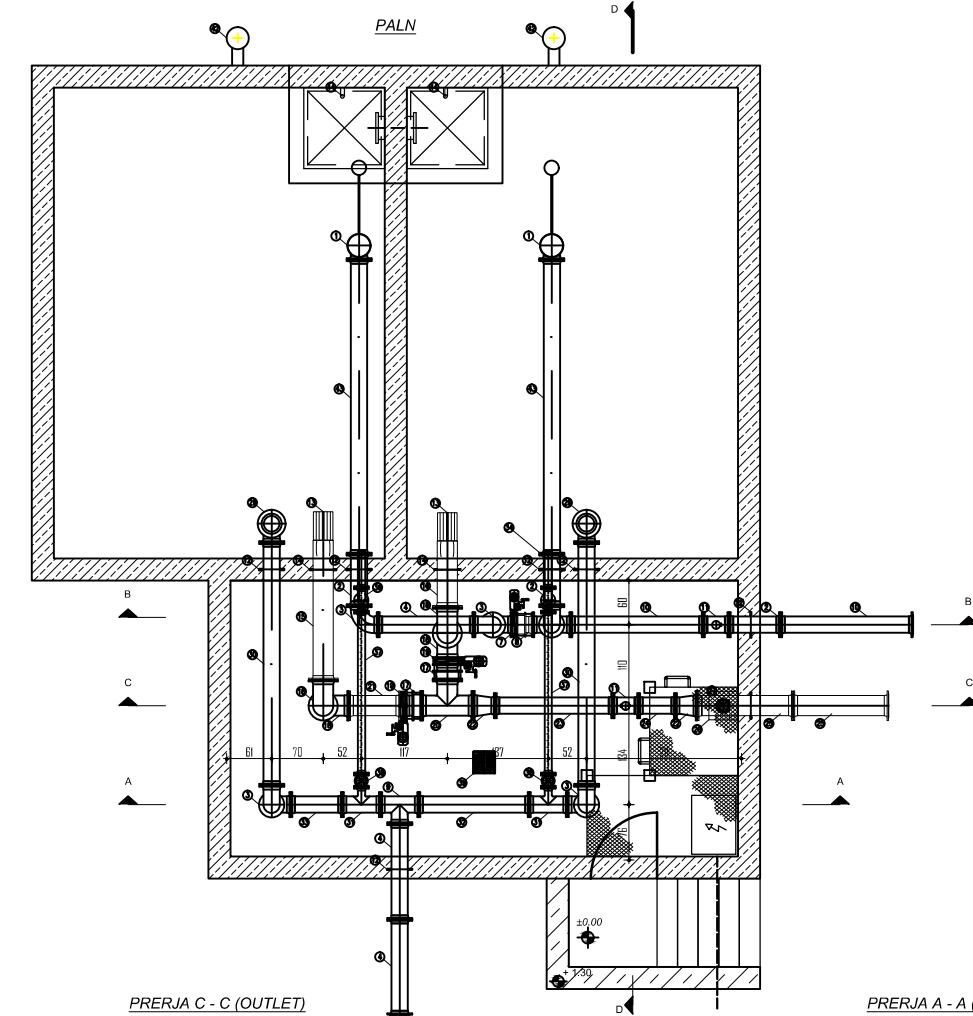


PRERJA C - C (OUTLET)

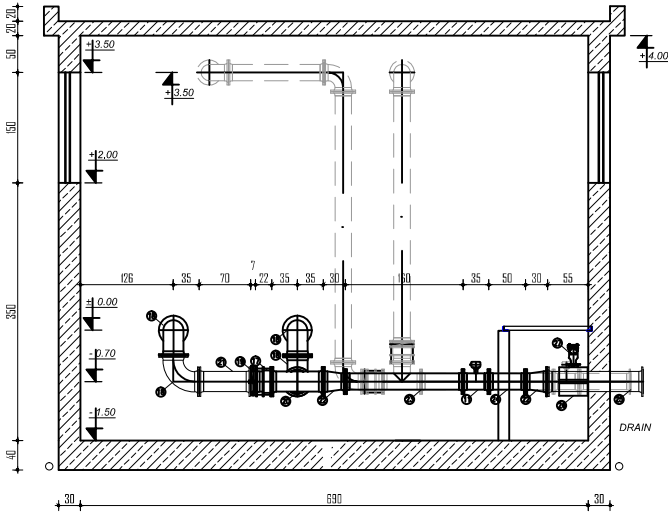


PRERJA B - B (INLET)

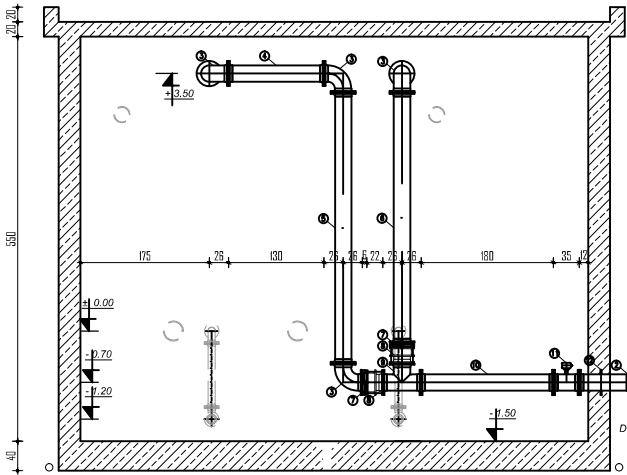



PRERJA A - A (WASHOUT & OVERFLOW)

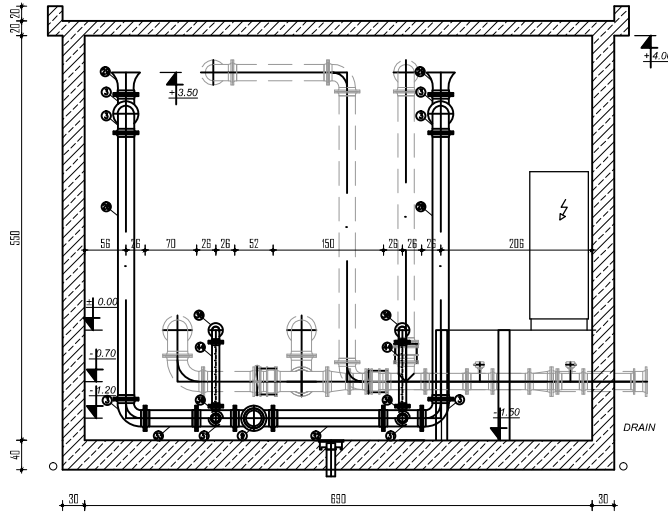

METAL GRATING DETAIL

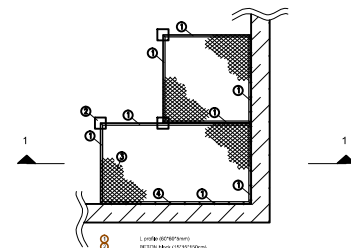

PRERJA 1-1

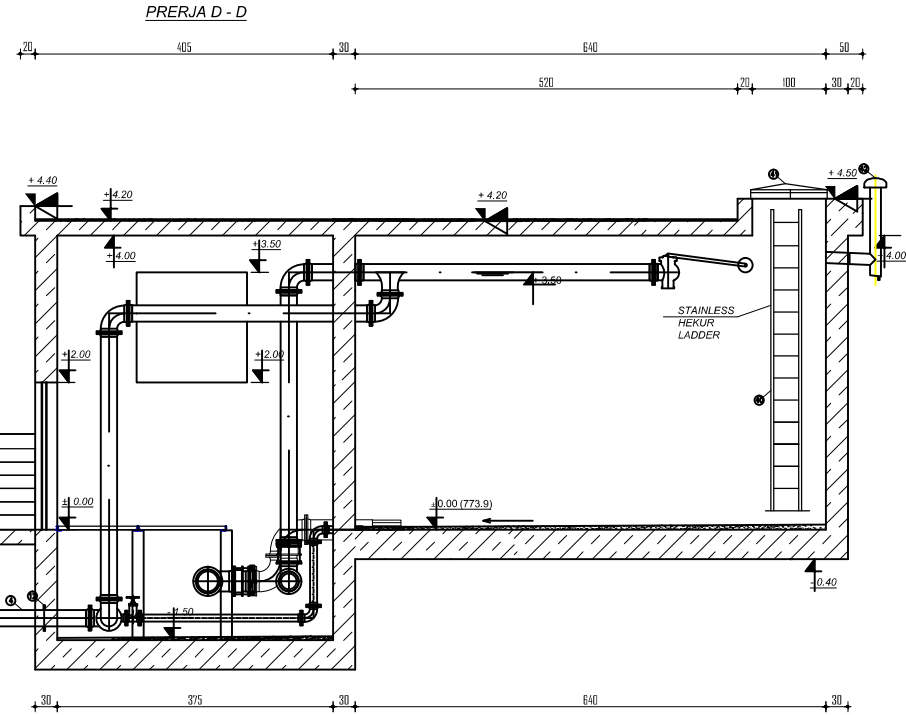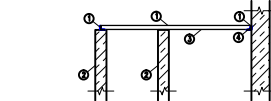


Position	Description	Diameter [mm]	Length [mm]	Max. Pressure [bar]	Unit [-]	Quantity [-]
1-1	[-]	[-]	[-]	[-]	[-]	[-]
1	FLOAT VALVE	200	200	10	PC	2
2	Double Flanged Pipe (FFG)	200	700	10	PC	3
3	Double Flanged Bend 90° (Q)	200	260	10	PC	10
4	Double Flanged Pipe (FFG)	200	1300	10	PC	3
5	Double Flanged Pipe (FFG)	200	3680	10	PC	1
6	Double Flanged Pipe (FFG)	200	3400	10	PC	1
7	BUTTERFLY VALVE MOTOR ACTUATED	200	60	10	PC	2
8	Double Flanged Diamonding Piece (PAF)	200	220	10	PC	2
9	All Flanged Tee (T)	200/200	520/200	10	PC	2
10	Double Flanged Pipe (FFG)	200	1800	10	PC	2
11	MAGNETIC INDUCTIVE FLOW METER	200	350	10	PC	2
12	Puddle Flange (MFL)	200	-	-	PC	6
13	STRANER INSERT TYPE	250	400	10	PC	2
14	Puddle Flange (MFL)	250	-	-	PC	3
15	Flanged Spigot (FG)	250	1900	10	PC	1
16	Flanged Spigot (FG)	250	900	10	PC	1
17	Double Flanged Diamonding Piece (PAF)	250	220	10	PC	2
18	Double Flanged Bend 90° (Q)	250	330	10	PC	4
19	BUTTERFLY VALVE MOTOR ACTUATED	250	69	10	PC	2
20	All Flanged Tee (T)	250/250	700/250	10	PC	1
21	Double Flanged Pipe (FFG)	250	700	10	PC	1
22	Double Flanged Reducer (FFR)	250/200	300	10	PC	2
23	Double Flanged Pipe (FFG)	200	1600	10	PC	1
24	Double Flanged Pipe (FFG)	200	500	10	PC	1
25	Double Flanged Pipe (FFG)	250	1300	10	PC	2
26	TAPPING SLEEVE	250/2"	-	10	PC	1
27	NR VALVE	50	-	-	PC	1
28	Double Flanged Pipe (FFG)	200	3620	10	PC	2
29	Flanged Ball Mouth (UEM)	200	300	10	PC	2
30	Double Flanged Pipe (FFG)	200	3300	10	PC	2
31	All Flanged Tee (T)	200/80	520/235	10	PC	2
32	Double Flanged Pipe (FFG)	200	1500	10	PC	1
33	Double Flanged Pipe (FFG)	200	700	10	PC	1
34	Flanged Spigot (FG)	80	500	10	PC	2
35	Puddle Flange (MFL)	80	-	-	PC	2
36	Double Flanged Bend 90° (Q)	80	165	10	PC	4
37	Double Flanged Pipe (FFG)	80	2200	10	PC	2
38	VALVE SHORT TYPE WITH HAND WHEEL	80	180	10	PC	2
39	Gully Integrated non return valve DN 500, 4m pipe PVC DN 100, MMG-KS DN 100	100	-	-	SET	1
40	Stainless HEKUR ladder withroutings 4200 mm	-	4200	-	SET	2
41	Lockable Stainless HEKUR Access Cover 1000x1000 mm	-	-	-	SET	2
42	Ventilation pipe, reservoir	150	1500	10	PC	2
43	Double Flanged Pipe (FFG)	200	4000	10	PC	2
44	Ultrasonic Water Level Measurement	-	-	-	PC	2

INVICTUS S.H.P.K.			STUDIO PROJEKTIM SUPERVISION KOLAUDIM TIRANE	
NDERTIMI I LINJES SE SHPERNDARJES TE FSHATRAVE LALEZ, BIZE, DRAÇ DHE SHETE NJESIA ADMINISTRATIVE ISHEM - BASHKIA DURRES			Inxh. Hidroteknik MSC.	Andrin KËRPAÇI
POROSITET: SH.A. LUESJELLES KANALIZIME DURRES			Inxh. Transp.	Laerta LIKO
EMERTIMI I FLETES			Arkit.	Joana GOLEMI
DEPO 200 m ³			Inxh. Hidroteknik	Eno KOSTA
FAZA	DATA	NR. FLETES	Topograf	Servet VERÇANI
PR. ZBT.	05. 2015	163		


ARIMII I MUREVE NIVELI-1.50; +/-0.00~+1.30;+4.20
PRERJA 2-2
SH 1:75

NDERTIMI I LINJES SE SHPERNDARJES TE FSHATRAVE LALEZ, BIZE, DRAÇ DHE SHETE
NJESIA ADMINISTRATIVE ISHEM - BASHKIA DURRES
DEPO 200 M³


ARMIMI I MUREVE
SH 1:50
PRERJA C-C'

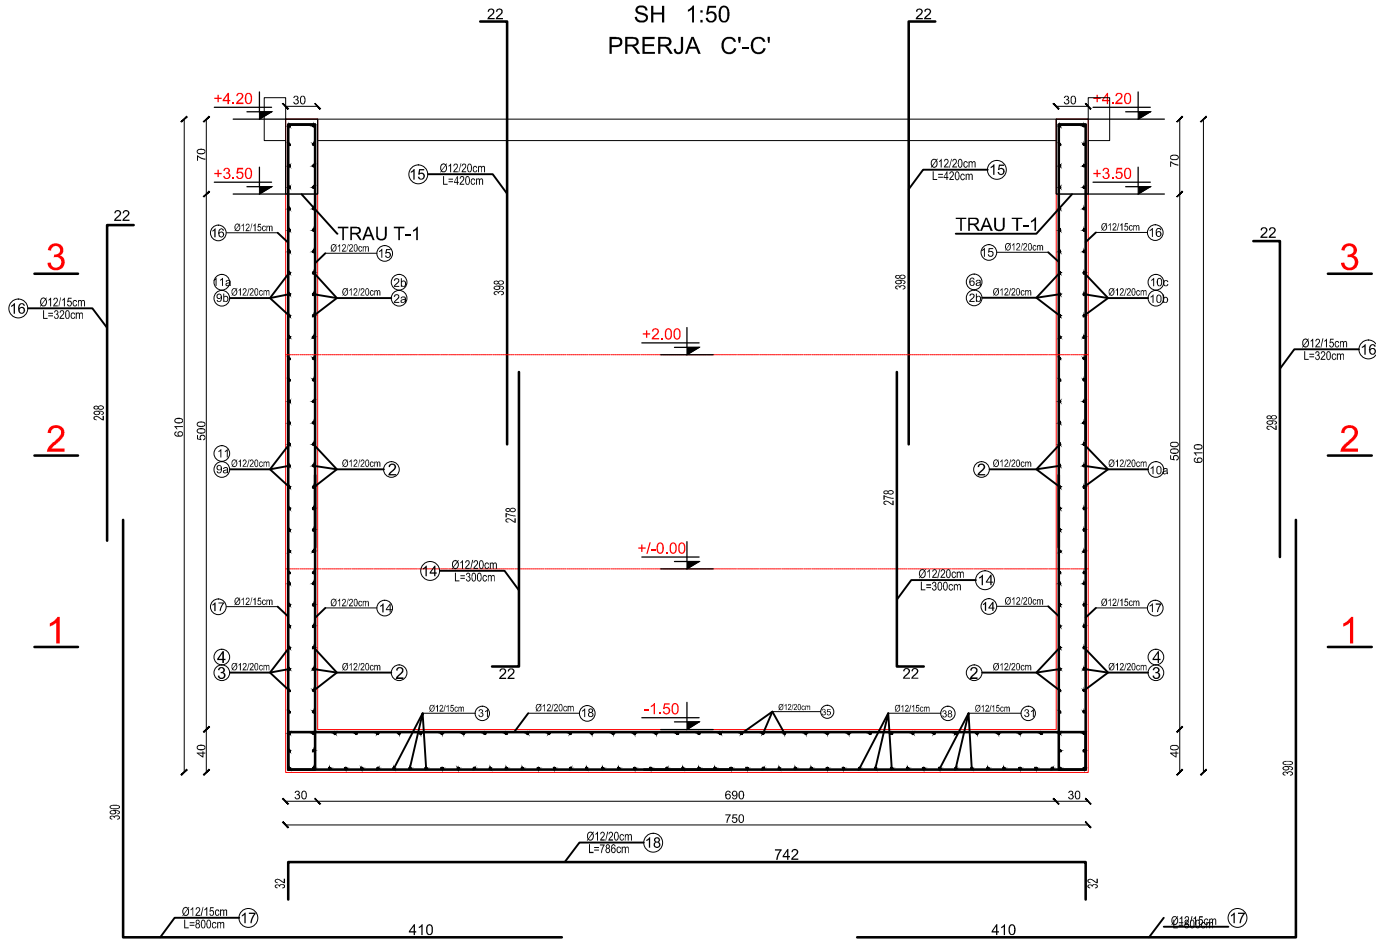


ARMIMI I MUREVE
SH 1:50
PRERJA C-C

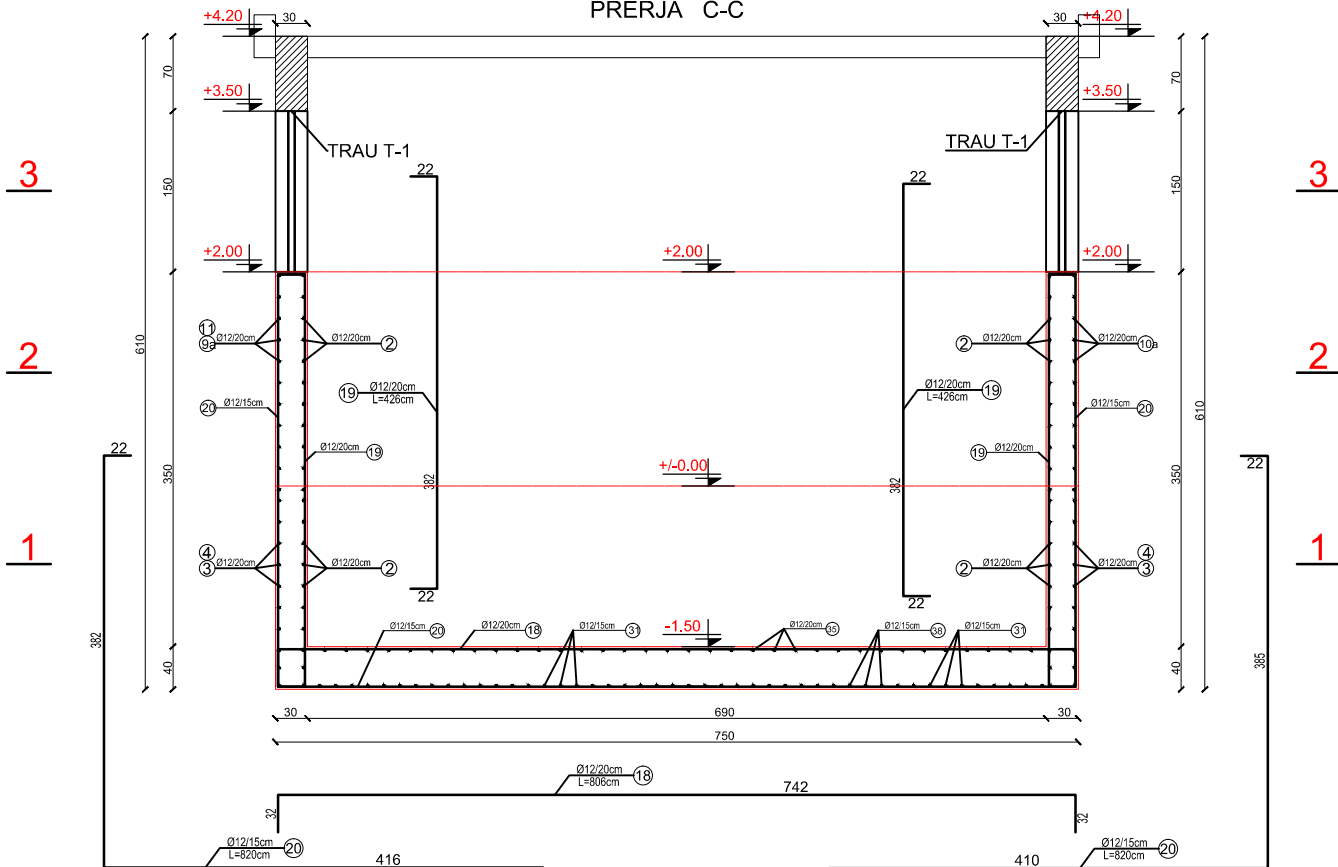

ARMIMI I MUREVE
SH 1:50
PRERJA C-C

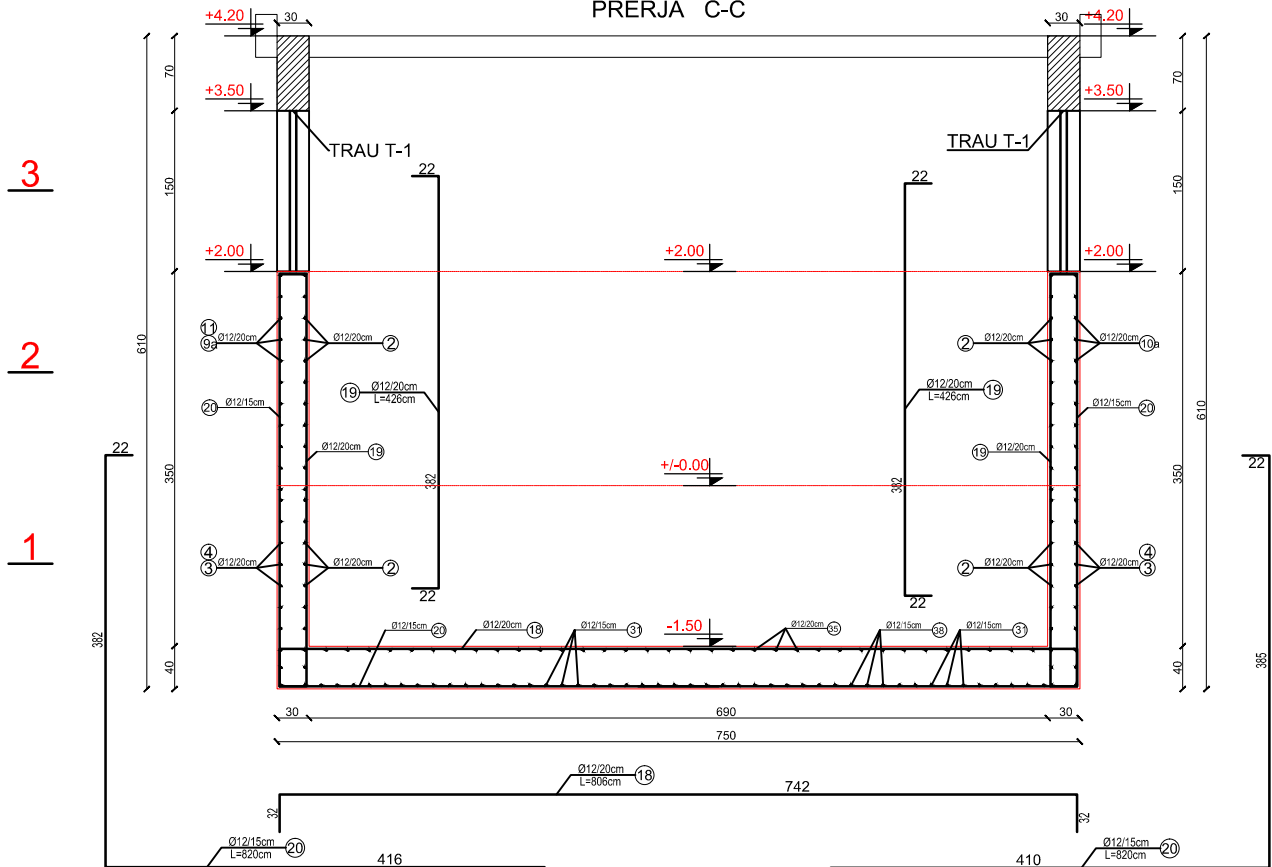

ARMIMI I MUREVE
SH 1:50
PRERJA A-A

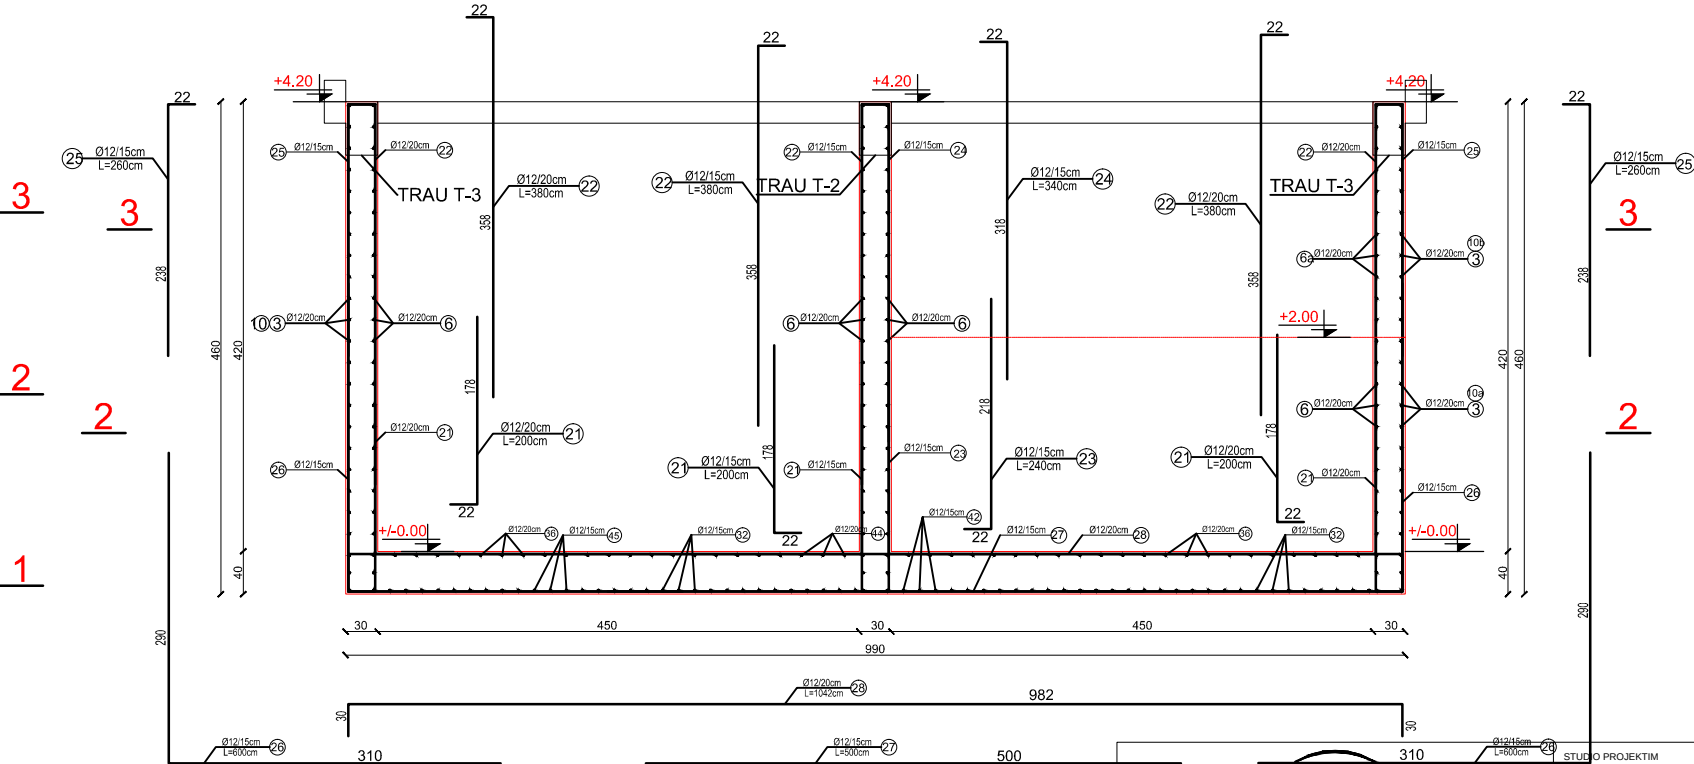


V.O
1- BETONI C 20/25
2-HEKURI 500S
3- NE VENDET E BIRAVE , HEKURAT TE PRITEN NE VEND, MBASI
TE JETE NDERTUAR KALLEPI I DRURIT


INVICTUS
S.H.P.K.

NDERTIMI I LINJES SE SHPERNDARJES TE FSHATRAVE LALEZ, BIZE, DRAÇ DHE SHETE NJESIA ADMINISTRATIVE ISHEM - BASHKIA DURRES		Inxh. Hidroteknik MSc.	Andrin KËRPAÇI
POROSITËS: SH.A. LUISJELLES KANALIZIME DURRES		Inxh. Transp.	Laerta LIKO
EMERTIMI I FLETES		Arkit.	Joana GOLEMI
DEPO 200 m ³		Inxh. Hidroteknik	Eno KOSTA
FAZA		Topograf	Servet VERÇANI
PR. ZBT.	05. 2015	NR. FLETES	165


ARMIMI I MUREVE
SH 1:50
PRERJA B'-B'

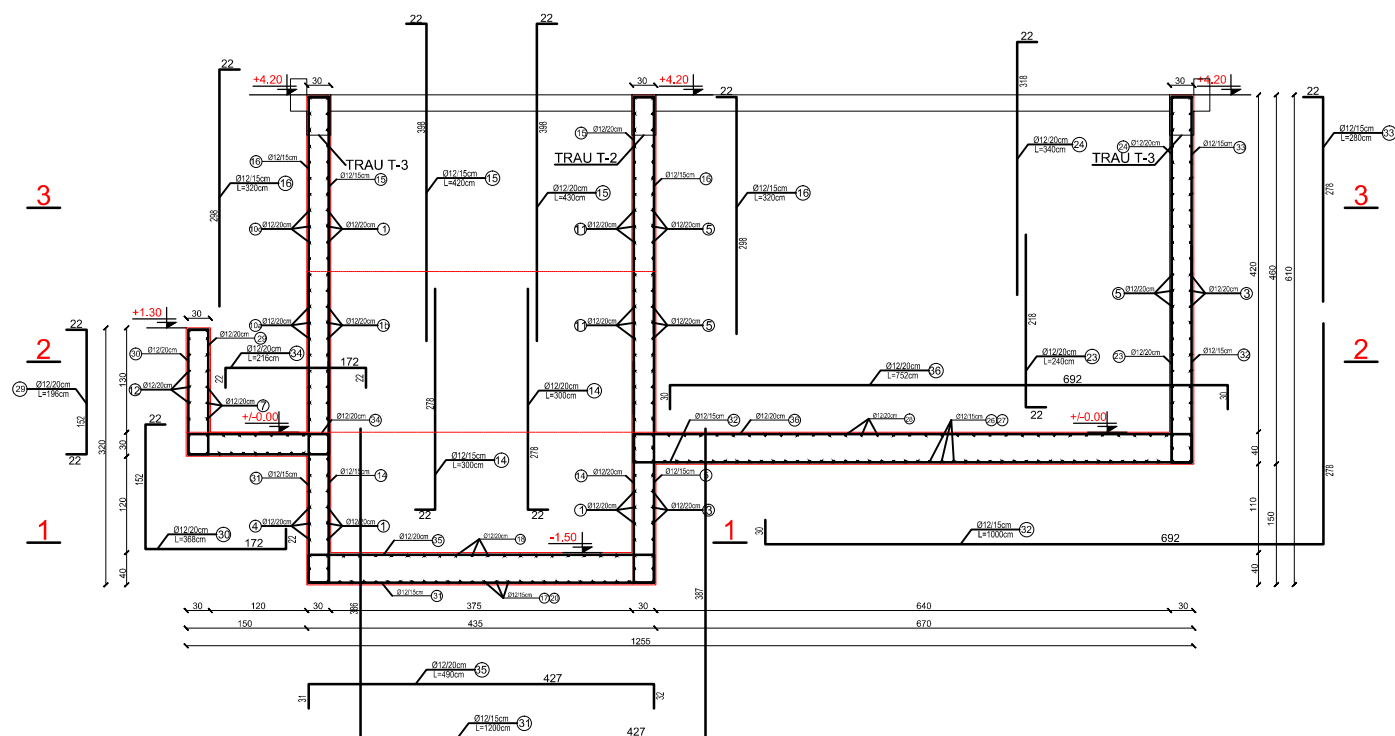


ARMIMI I MUREVE
SH 1:50
PRERJA B-B

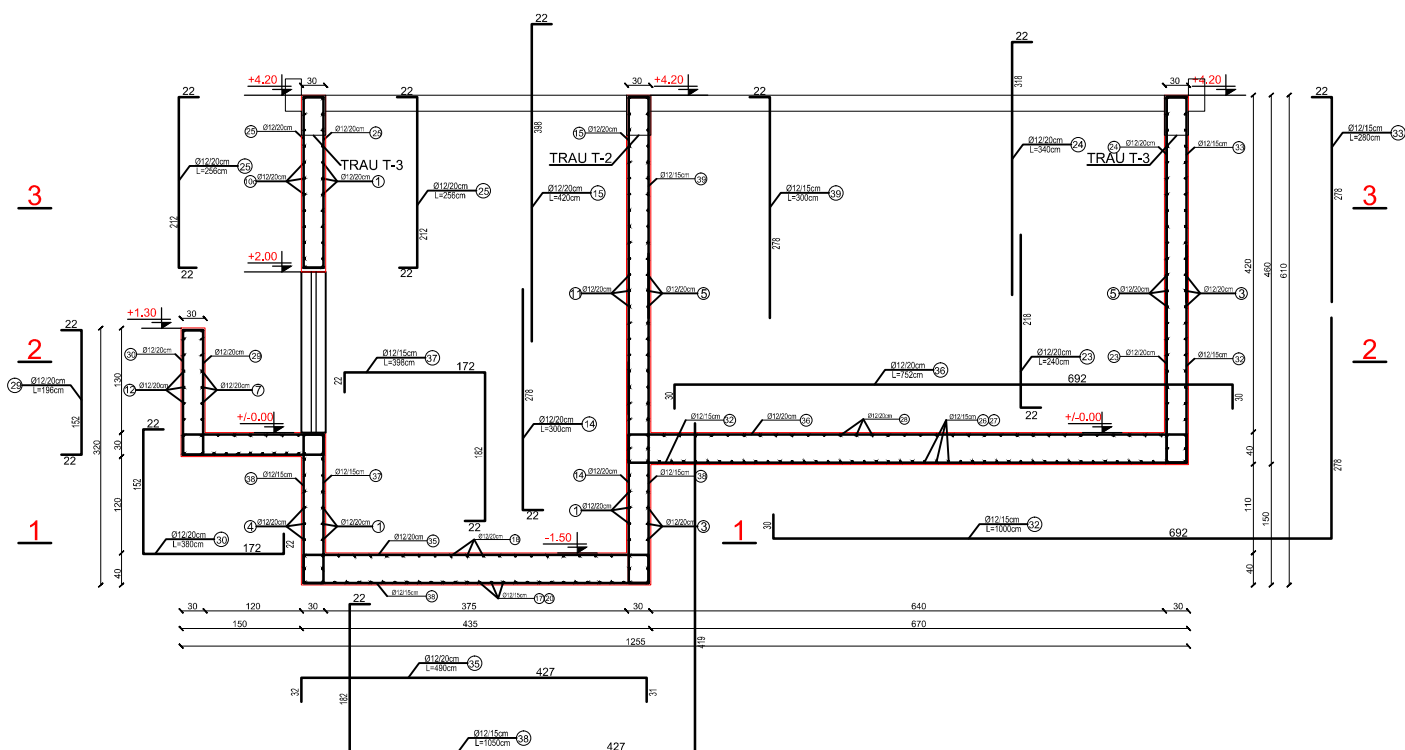


ARMIMI I MUREVE
SH 1:50
PRERJA D-D

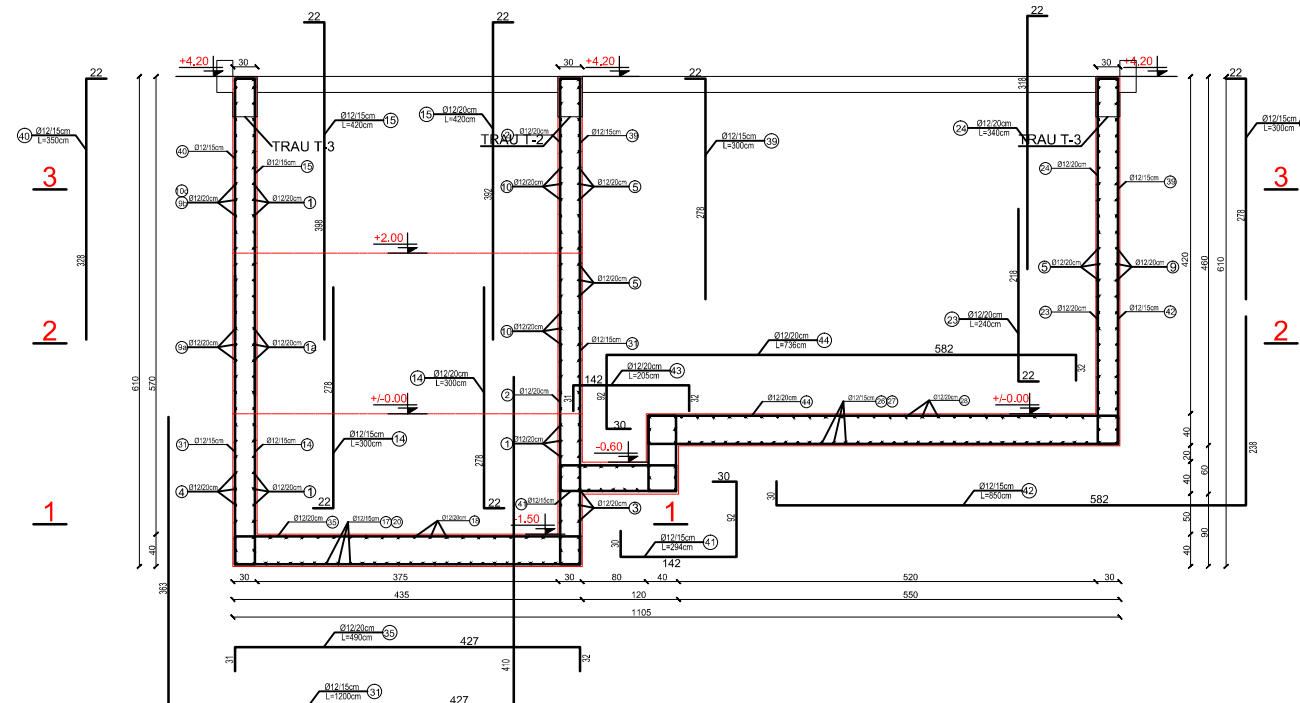


ARMIMI | MUREVE
SH 1:50
PRERJA D-D

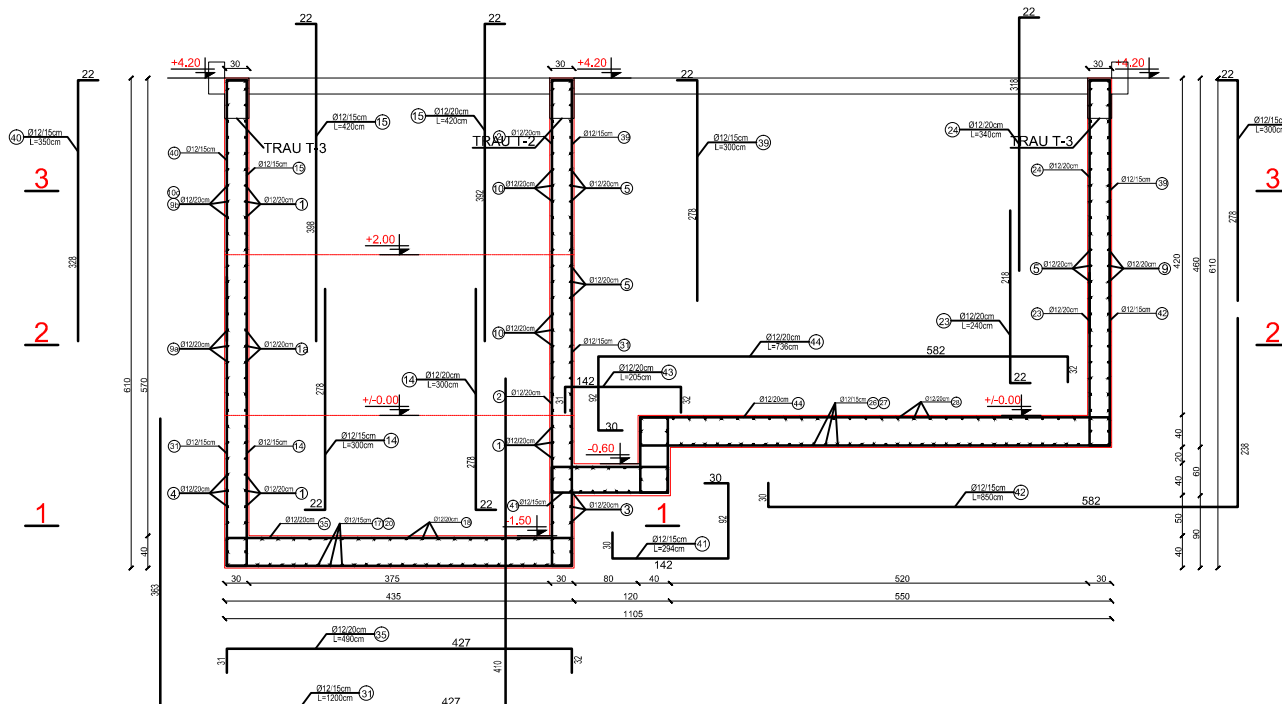

 				STUDIO PROJEKTIM SUPERVISION KOLLAJIM TIRANE	
NDRITIMI I UNJES SE SHPËRNDARJEJE PË SHATËRVE LAJEL BUD, DRAC DHE SHETE KJESIA ADMINISTRATIVE ISHEM- BASHKIA DURRES				Insh. Hidroteknik MSc.	Andrin KERPAÇI
POROSITËS: SHA. UJESHELLES KANALIZIME DURRES				Insh. Transp.	Laertia LIKO
EMERTIMI I FLETES DIEPO 200 m ³				Arkit.	Joana GOLEMI
EMERTIMI I FLETES DIEPO 200 m ³				Insh. Hidroteknik	Eno KOSTA
FAZA DATA NR. FLETËS				Topograf	Servet VERÇANI
DD 7BT	05. 2015	156			

NDERTIMI I LINJES SE SHPERNDARJES TE FSHATRAVE LALEZ, BIZE, DRAÇ DHE SHETE
NJESIA ADMINISTRATIVE ISHEM - BASHKIA DURRES
DEPO 200 M³

ARMIMI I MUREVE
SH 1:50
PRERJA D'-D'

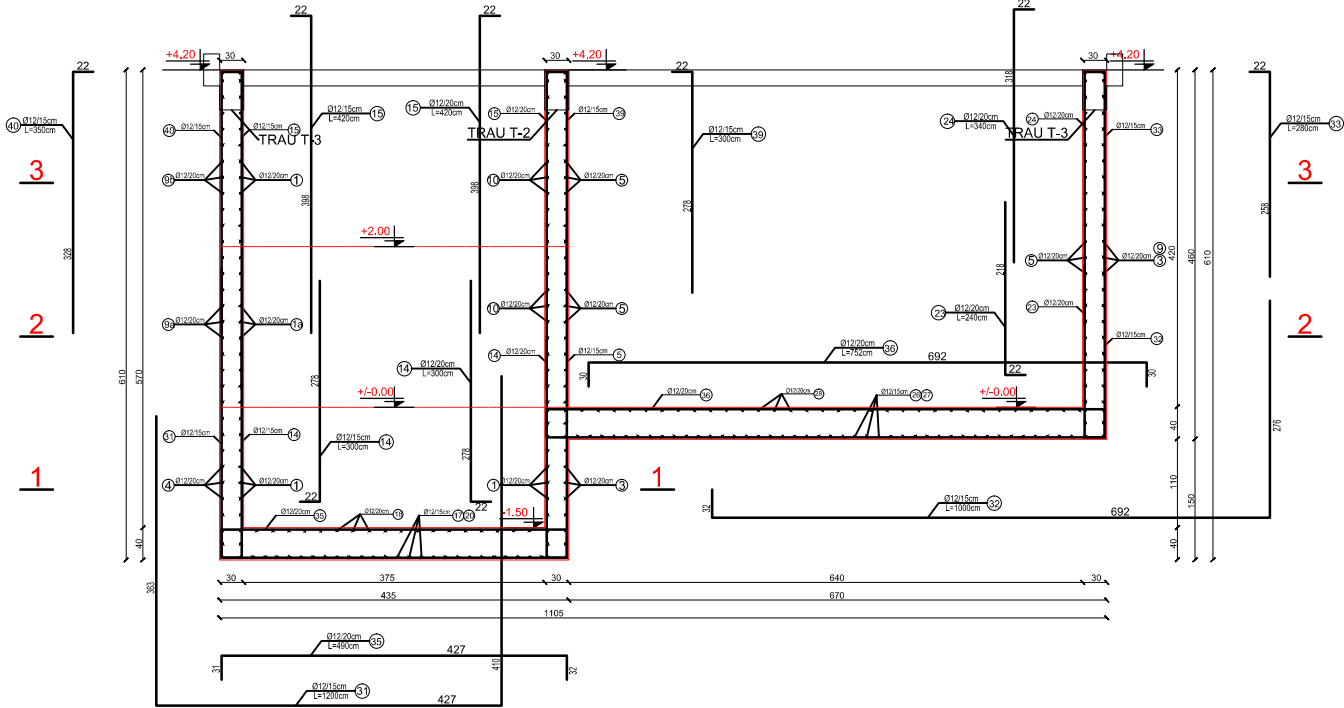

ARMIMI I MUREVE
SH 1:50
PRERJA E-E

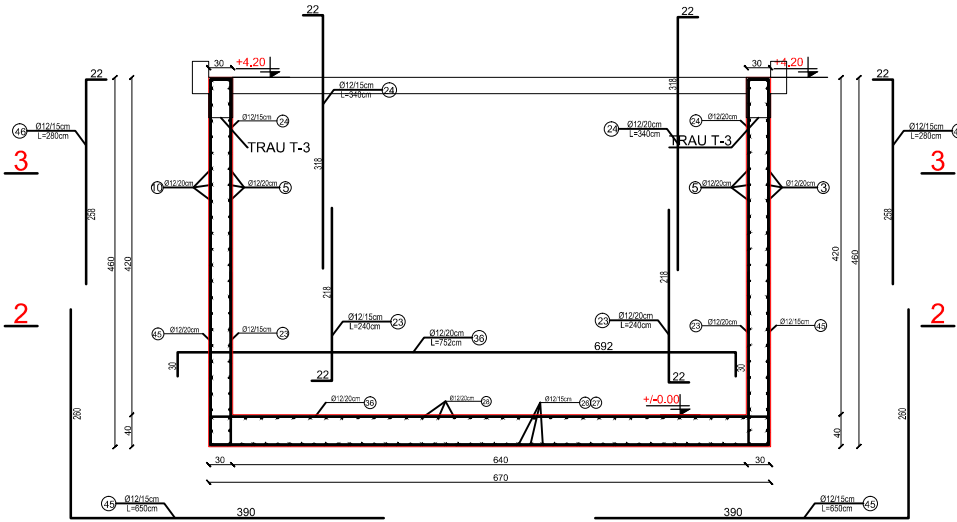


Tabela e Hekurave per Soleten e Depos

Pos.	No. of Pieces	Ø Dia mm	Lenght per piece (cm)	Lenght Total (m)	Ø 8 mm	Ø 10 mm	Ø 12 mm	Ø 14 mm	Ø 16 mm
1	54	12	530	286.20	-	-	286.20	-	-
2	14	12	390	54.60	-	-	54.60	-	-
3	34	12	720	244.80	-	-	190.40	-	-
4	14	12	560	78.40	-	-	56.0	-	-
5	20	12	790	158.0	-	-	158.0	-	-
6	36	12	450	162.0	-	-	162.0	-	-
7	70	12	180	126.0	-	-	171.0	-	-
8	86	12	220	189.20	-	-	88.0	-	-
9	27	12	300	81.0	-	-	100.80	-	-
10	36	12	320	115.20	-	-	57.60	-	-
11	36	12	160	57.60	-	-	57.60	-	-
Diameter					Ø8mm	Ø10mm	Ø12mm	- Ø14mm	Ø16mm
Gjatesia totale					-	-	1553.0	-	-
kg/m					0.415	0.648	0.933	1.270	1.659
Pesha totale					-	-	1448.95	-	-
Total kg =					1450.00 kg.				

Tabela e Hekurave per Traret

Pos.	No. of Pieces	Ø Dia mm	Lenght per piece (cm)	Lenght Total (m)	Ø 8 mm	Ø 10 mm	Ø 12 mm	Ø 14 mm	Ø 16 mm
1	6	14	430	25.80	-	-	-	25.80	-
2	6	14	430	25.80	-	-	-	25.80	-
3	12	12	430	51.60	-	-	51.60	-	-
4	60	8	290	174.0	174.0	-	-	-	-
5	60	8	95	57.0	57.0	-	-	-	-
1	3	14	1450	43.5	-	-	-	43.5	-
2	3	14	1450	43.5	-	-	-	43.5	-
3	95	8	160	152.0	152.0	-	-	-	-
1	3	14	3550	106.5	-	-	-	106.5	-
2	3	14	3550	106.5	-	-	-	106.5	-
3	6	12	3550	213.0	-	-	213.0	-	-
4	228	8	250	570.0	570.0	-	-	-	-
5	228	8	95	216.6	216.6	-	-	-	-
1	2	14	600	12.0	-	-	-	12.0	-
2	2	14	600	12.0	-	-	-	12.0	-
3	38	8	140	53.2	53.2	-	-	-	-
Diameter					Ø8mm	Ø10mm	Ø12mm	- Ø14mm	Ø16mm
Gjatesia totale					1222.80	-	264.60	375.60	-
kg/m					0.415	0.648	0.933	1.270	1.659
Pesha totale					507.46	-	246.87	477.01	-
Total kg =					1240.00 kg.				

Tabela e Hekurave per Shkallet

Pos.	No. of Pieces	Ø Dia mm	Lenght per piece (cm)	Lenght Total (m)	Ø 8 mm	Ø 10 mm	Ø 12 mm	Ø 14 mm	Ø 16 mm
1	14	12	200	28.00	-	-	28.00	-	-
2	14	12	177	24.78	-	-	24.78	-	-
3	12	8	320	38.40	38.40	-	-	-	-
Diameter					Ø8mm	Ø10mm	Ø12mm	Ø14mm	Ø16mm
Gjatesia totale					38.40	-	52.78	-	-
kg/m					0.415	0.648	0.933	1.270	1.659
Pesha totale					15.93	-	49.24	-	-
Total kg =					70.00 kg.				

Tabela e Hekurave per Muret dhe Dyshemene e Depos

Pos.	No. of Pieces	Ø Dia mm	Lenght per piece (cm)	Lenght Total (m)	Ø 8 mm	Ø 10 mm	Ø 12 mm	Ø 14 mm	Ø 16 mm
1	32	12	786	251.52	-	-	251.52	-	-
1a	10	12	556	55.60	-	-	55.60	-	-
1b	10	12	176	17.60	-	-	17.60	-	-
2	42	12	471	197.82	-	-	197.82	-	-
2a	11	12	183	20.13	-	-	20.13	-	-
2b	22	12	174	38.28	-	-	38.28	-	-
3	64	12	700	448.0	-	-	448.0	-	-
4	20	12	650	130.0	-	-	130.0	-	-
5	45	12	1026	461.70	-	-	461.70	-	-
6	85	12	736	625.60	-	-	625.60	-	-
6a	11	12	853	93.83	-	-	93.83	-	-
7	9	12	326	29.34	-	-	29.34	-	-
8	9	12	216	19.44	-	-	19.44	-	-
9	25	12	600	150.0	-	-	150.0	-	-
9a	10	12	780	78.0	-	-	78.0	-	-
9b	11	12	500	55.0	-	-	55.0	-	-
10	25	12	1200	300.0	-	-	300.0	-	-
10a	13	12	880	114.40	-	-	114.40	-	-
10b	11	12	450	49.50	-	-	49.50	-	-
10c	12	12	620	74.40	-	-	74.40	-	-
11	31	12	300	93.0	-	-	93.0	-	-
11a	11	12	183	20.13	-	-	20.13	-	-
12	9	12	498	44.82	-	-	44.82	-	-
13	1440	8	45	648.0	648.0	-	-	-	-
14	105	12	300	315.0	-	-	315.0	-	-
15	105	12	420	441.0	-	-	441.0	-	-
16	51	12	320	163.20	-	-	163.20	-	-
17	32	12	800	256.0	-	-	256.0	-	-
18	18	12	806	145.08	-	-	145.08	-	-
19	14	12	435	60.90	-	-	60.90	-	-
20	20	12	820	164.0	-	-	164.0	-	-
21	106	12	200	212.0	-	-	212.0	-	-
22	106	12	380	402.80	-	-	402.80	-	-
23	110	12	240	264.0	-	-	264.0	-	-
24	110	12	340	374.0	-	-	374.0	-	-
25	98	12	256	250.88	-	-	250.88	-	-
26	86	12	600	516.0	-	-	516.0	-	-
27	43	12	500	215.0	-	-	215.0	-	-
28	32	12	1042	333.44	-	-	333.44	-	-
29	21	12	196	41.16	-	-	41.16	-	-
30	21	12	368	77.28	-	-	77.28	-	-
31	43	12	1200	516.0	-	-	516.0	-	-
32	24	12	1000	240.0	-	-	240.0	-	-
33	24	12	280	67.20	-	-	67.20	-	-
34	14	12	216	30.24	-	-	30.24	-	-
35	34	12	471	160.14	-	-	160.14	-	-
36	28	12	752	210.56	-	-	210.56	-	-
37	8	12	398	31.84	-	-	31.84	-	-
38	8	12	1050	84.0	-	-	84.0	-	-
39	34	12	300	102.0	-	-	102.0	-	-
40	34	12	350	119.0	-	-	119.0	-	-
41	24	12	294	70.56	-	-	70.56	-	-
42	23	12	850	195.50	-	-	195.50	-	-
43	18	12	205	36.90	-	-	36.90	-	-
44	18	12	736	132.48	-	-	132.48	-	-
45	28	12	870	243.60	-	-	243.60	-	-
Diameter					Ø8mm	Ø10mm	Ø12mm	- Ø14mm	Ø16mm
Gjatesia totale					648.0	-	9839.87	-	-
kg/m					0.415	0.648	0.933	1.270	1.659
Pesha totale					268.92	-	9180.60	-	-
Total kg =					9450.00 kg.				


INVICTUS
S.H.P.K.

STUDIO PROJEKTIM
SUPERVISION
KOLAUDIM
TIRANE


NDERTIMI I LINJES SE SHPERNDARJES TE FSHATRAVE LALEZ, BIZE, DRAÇ DHE SHETE NJESIA ADMINISTRATIVE ISHEM - BASHKIA DURRES				Inxh. Hidroteknik MSC.	Andrin KËRPAÇI
POROSITËS: SH.A. LLOJESJELLES KANALIZIME DURRES				Inxh. Transp.	Laerta LIKO
EMERTIMI I FLETES DEPO 200 m ³				Arkit.	Joana GOLEMI
FAZA				Inxh. Hidroteknik	Eno KOSTA
PR. ZBT.				Topograf	Servet VERÇANI
05. 2015				NR. FLETES	167

NDERTIMI I LINJES SE SHPERNDARJES TE FSHATRAVE LALEZ, BIZE, DRAÇ DHE SHETE
NJESIA ADMINISTRATIVE ISHEM - BASHKIA DURRES
PUSETA E AJRIMIT TIP
SH 1:100


PLANIMETRIA E PUSITES

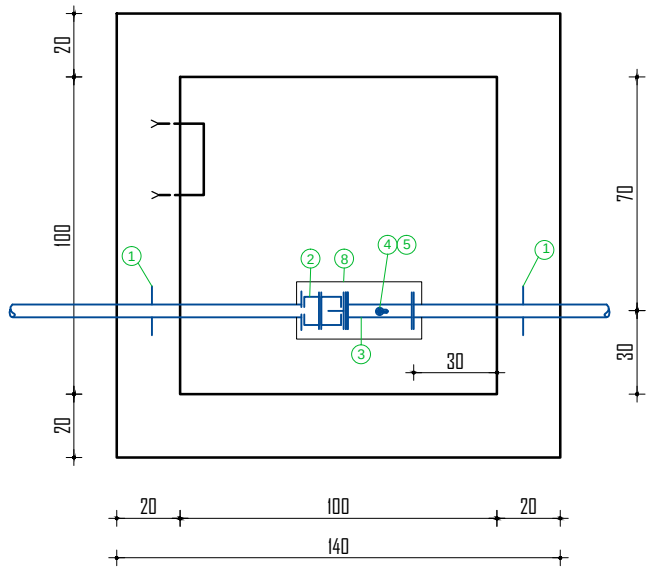


PAMJE NGA SIPER

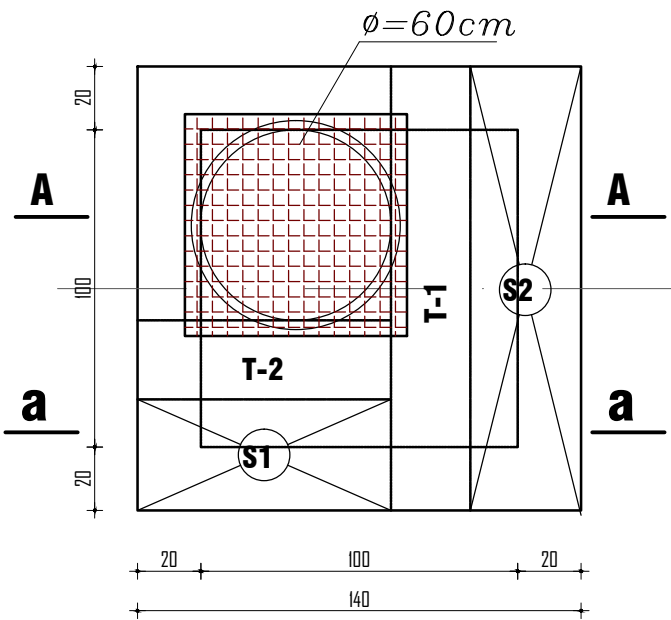


PREJA A - A

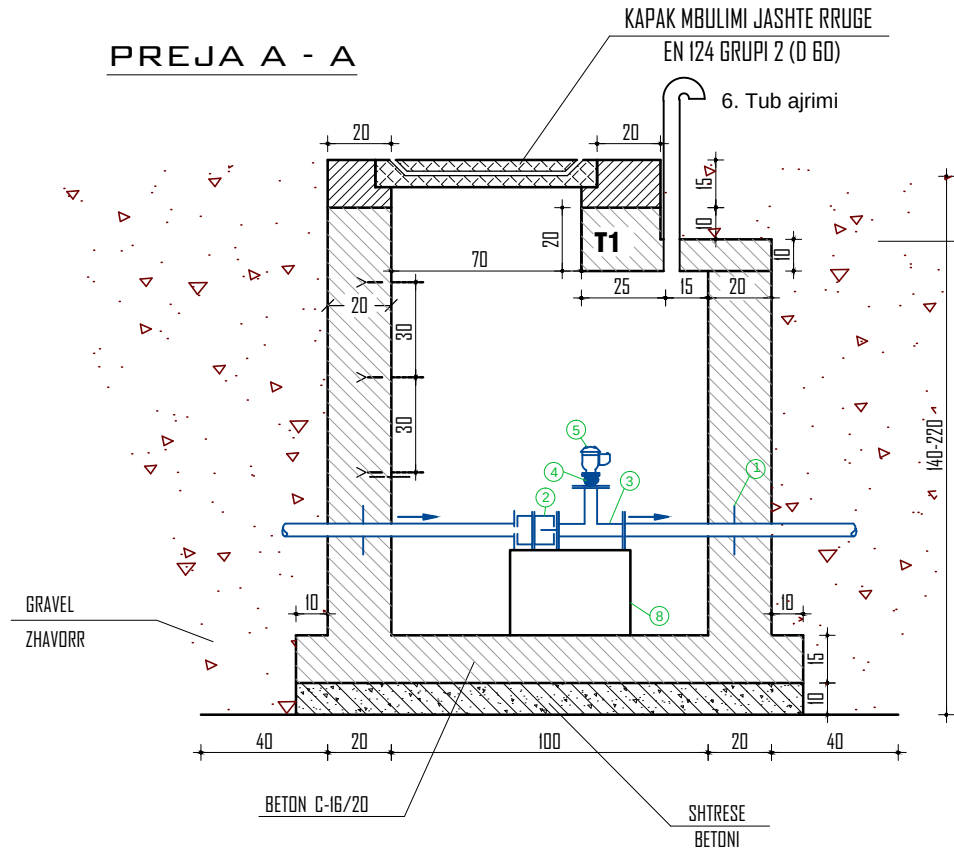


PREJA A - A

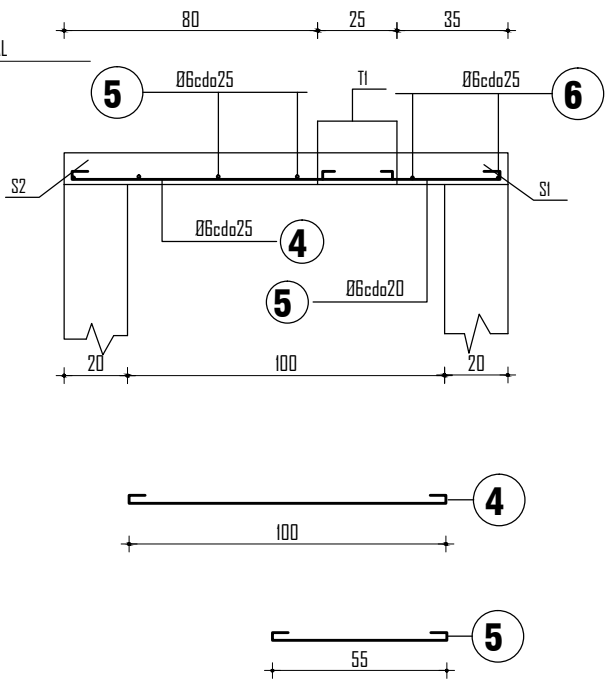

TRAU "T-1"

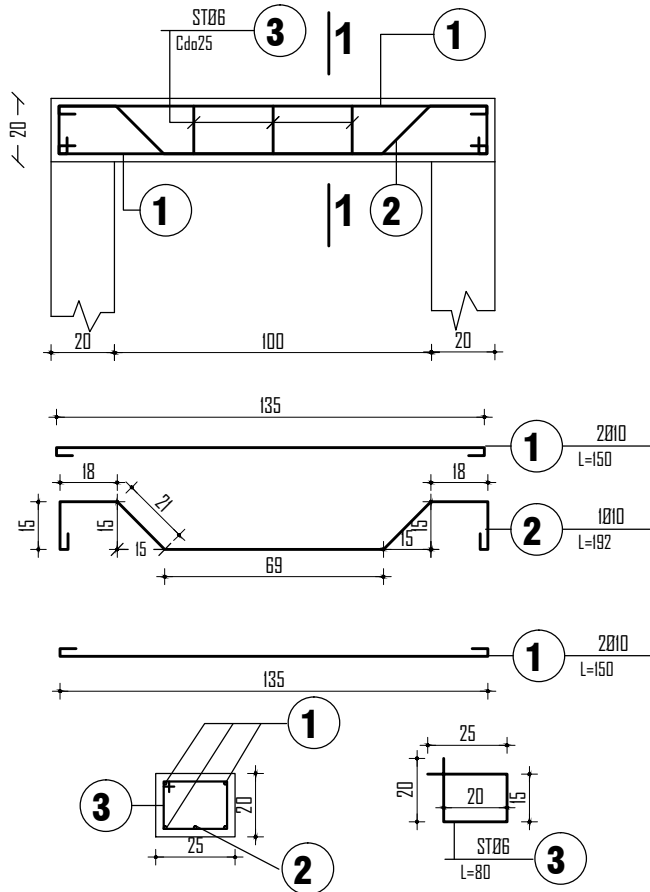

TRAU "T-2"

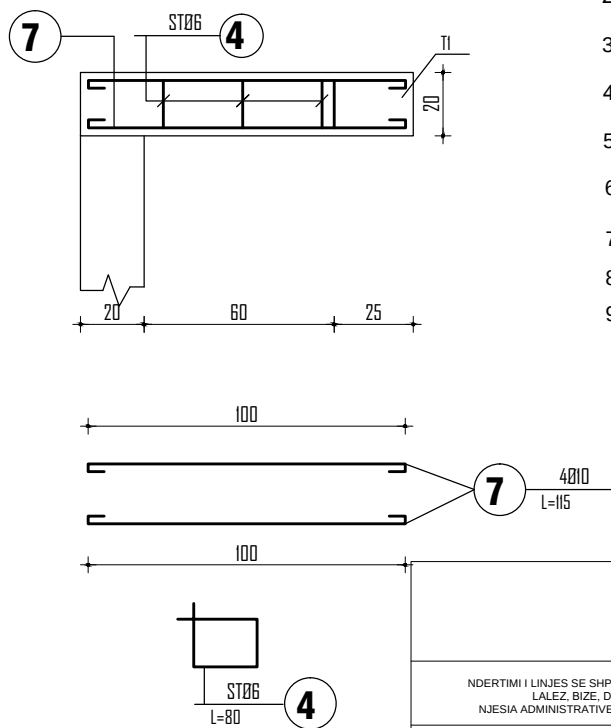

LEGJENDE

1. Kalim tubi
2. Pjese çmontuese
3. Tee
4. Saraçineske
5. Ajruet
6. Tub ajrimi me rrjete
7. Kapak pusete
8. Bllok mbeshtetje
9. Tub shkarkimi

INVICTUS
SH.P.K.

NDERTIMI I LINJES SE SHPERNDARJES TE FSHATRAVE LALEZ, BIZE, DRAÇ DHE SHETE NJESIA ADMINISTRATIVE ISHEM - BASHKIA DURRES			STUDIO PROJEKTIM SUPERVISION KOLAUDIM TIRANË	
POROSITES: SH.A. UJESJELLES KANALIZIME DURRES			Inxh. Hidroteknik MSc.	Andrin KËRPAÇI
EMERTIMI I FLETES			Inxh. Transp.	Laerta LIKO
PUSETA TIP E SHKARKIMIT			Arkit.	Joana GOLEMI
FAZA			Inxh. Hidroteknik	Eno KOSTA
PR. ZBT.			Topograf	Servet VERÇANI
DATA	NR. FLETËS			
05. 2015	169			

			STUDIO PROJEKTI SUPERVISION KOLAUDIM TIRANE	
NDERTIMI I LINJES SE SHPERNDARJES TE FSHATRAVE LAJZ, BIZE, DRAÇ DHE SHETE NJESIA ADMINISTRATIVE ISHEM - BASHKIA DURRES			Inxh. Hidroteknik MSc.	Andrin KËRPAÇI
			Inxh. Transp.	Laerta LIKO
POROSITET: SH.A. UJESJELLES BASHKIZIME DURRES			Arkit.	Joana GOLEMI
EMERTIMI I FLETES			Inxh. Hidroteknik	Eno KOSTA
PUSËTAT E TIP E MANOVRIMIT TE UJESJELLESIT			Topograf	Servet VERÇANI
FAZA	DATA	NR. FLETËS		
PR. ZBT	05. 2015	170		

NDERTIMI I LINJES SE SHPERNDARJES TE FSHATRAVE LALEZ, BIZE, DRAÇ DHE SHETE
NJESIA ADMINISTRATIVE ISHEM - BASHKIA DURRES
PUSETA E MANOVRIMIT TE UJESJELLESIT (LINJA E SHPERNDARJES)

PUSETA TIP 1

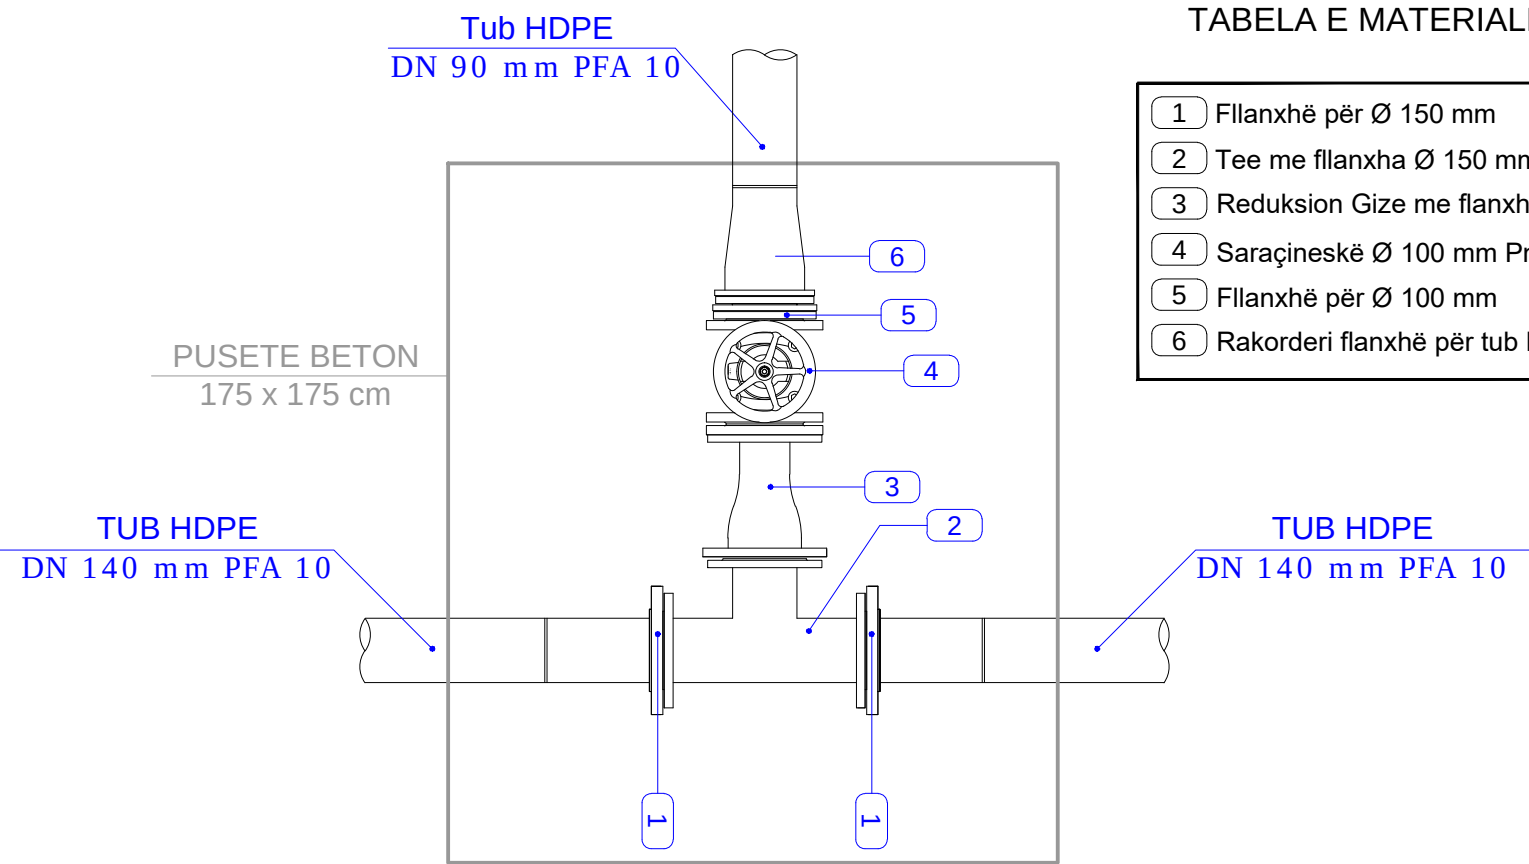


TABELA E MATERIALEVE PUSETA TIP 1

1	Flanxhë për Ø 150 mm
2	Tee me flanxha Ø 150 mm
3	Reduksion Gize me flanxhë Ø 150 x 100 mm
4	Saraçineskë Ø 100 mm Pn 16 at
5	Flanxhë për Ø 100 mm
6	Rakorderi flanxhë për tub HDPE me saldim DN 90 mm



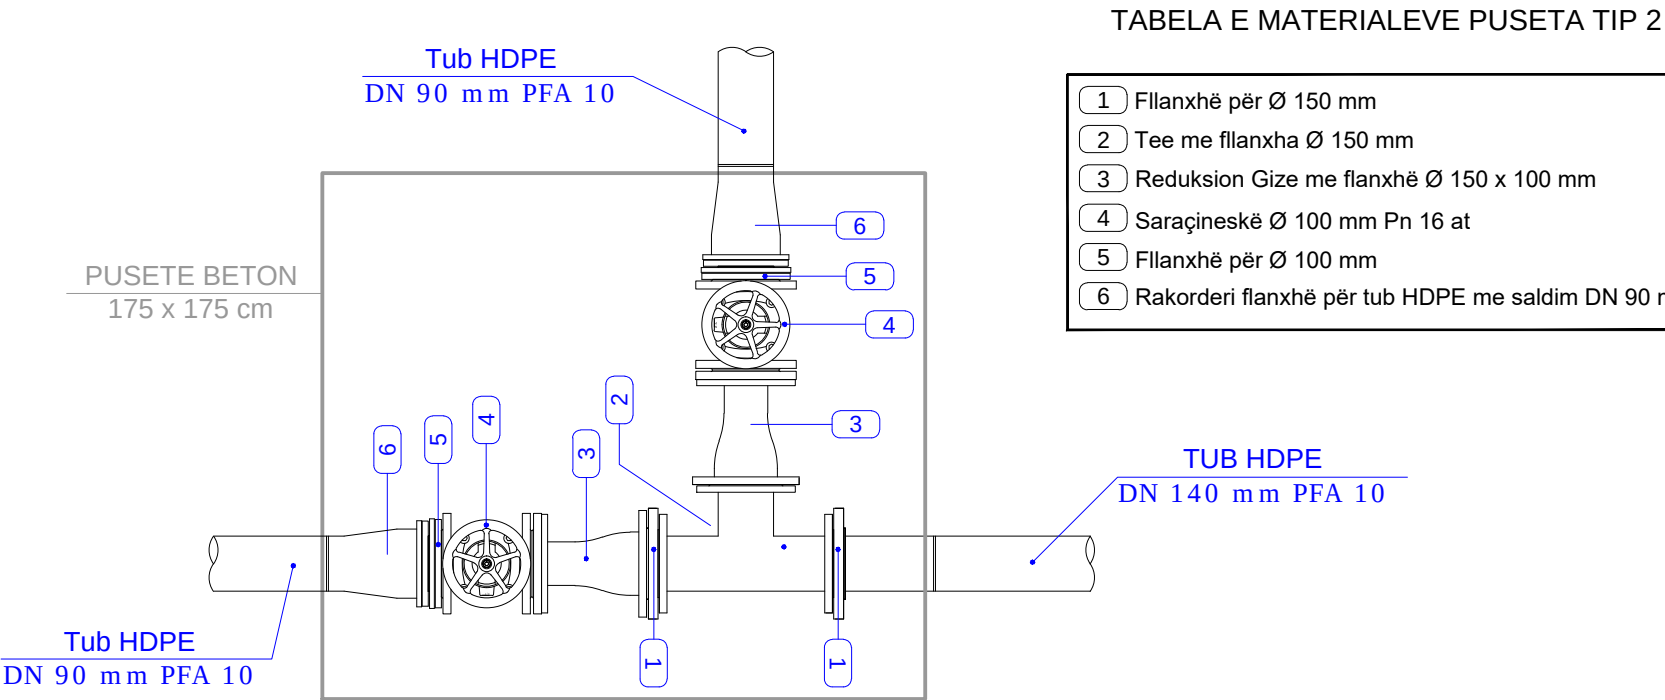


TABELA E MATERIALEVE PUSETA TIP 2

1	Flanxhë për Ø 150 mm
2	Tee me flanxha Ø 150 mm
3	Reduksion Gize me flanxhë Ø 150 x 100 mm
4	Saraçineskë Ø 100 mm Pn 16 at
5	Flanxhë për Ø 100 mm
6	Rakorderi flanxhë për tub HDPE me saldim DN 90 mm

INVICTUS SH.P.K			STUDIO PROJEKTIM SUPERVISION KOLAUDIM TIRANË	
NDERTIMI I LINJES SE SHPERNDARJES TE FSHATRAVE LALEZ, BIZE, DRAÇ DHE SHETE NJESIA ADMINISTRATIVE ISHEM - BASHKIA DURRES			Inxh. Hidroteknik MSc.	Andrin KËRPAÇI
			Inxh. Transp.	Laerta LIKO
POROSITES: SH.A. UJESJELLES KANALIZIME DURRES			Arkit.	Joana GOLEMI
EMERTIMI I FLETES			Inxh. Hidroteknik	Eno KOSTA
PUSETAT E MANOVRIMIT TE UJESJELLESIT			Topograf	Servet VERÇANI
FAZA	DATA	NR. FLETËS		
PR. ZBT.	05. 2015	171		

NDERTIMI I LINJES SE SHPERNDARJES TE FSHATRAVE LALEZ, BIZE, DRAÇ DHE SHETE
NJESIA ADMINISTRATIVE ISHEM - BASHKIA DURRES
PUSETA E MANOVRIMIT TE UJESJELLESIT (LINJA E SHPERNDARJES)

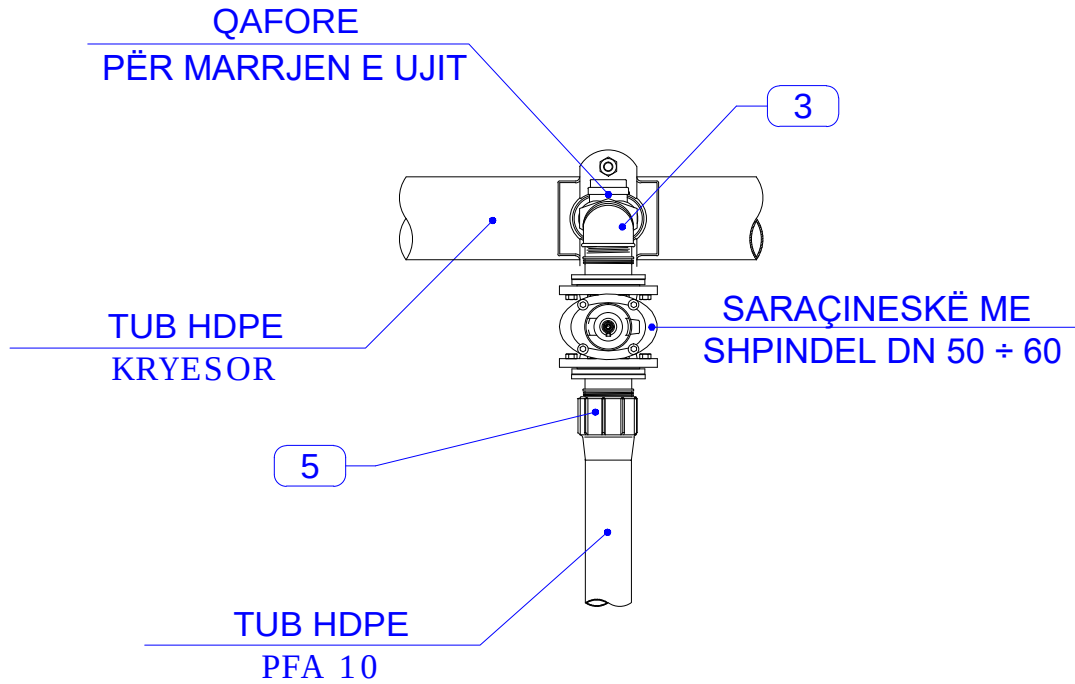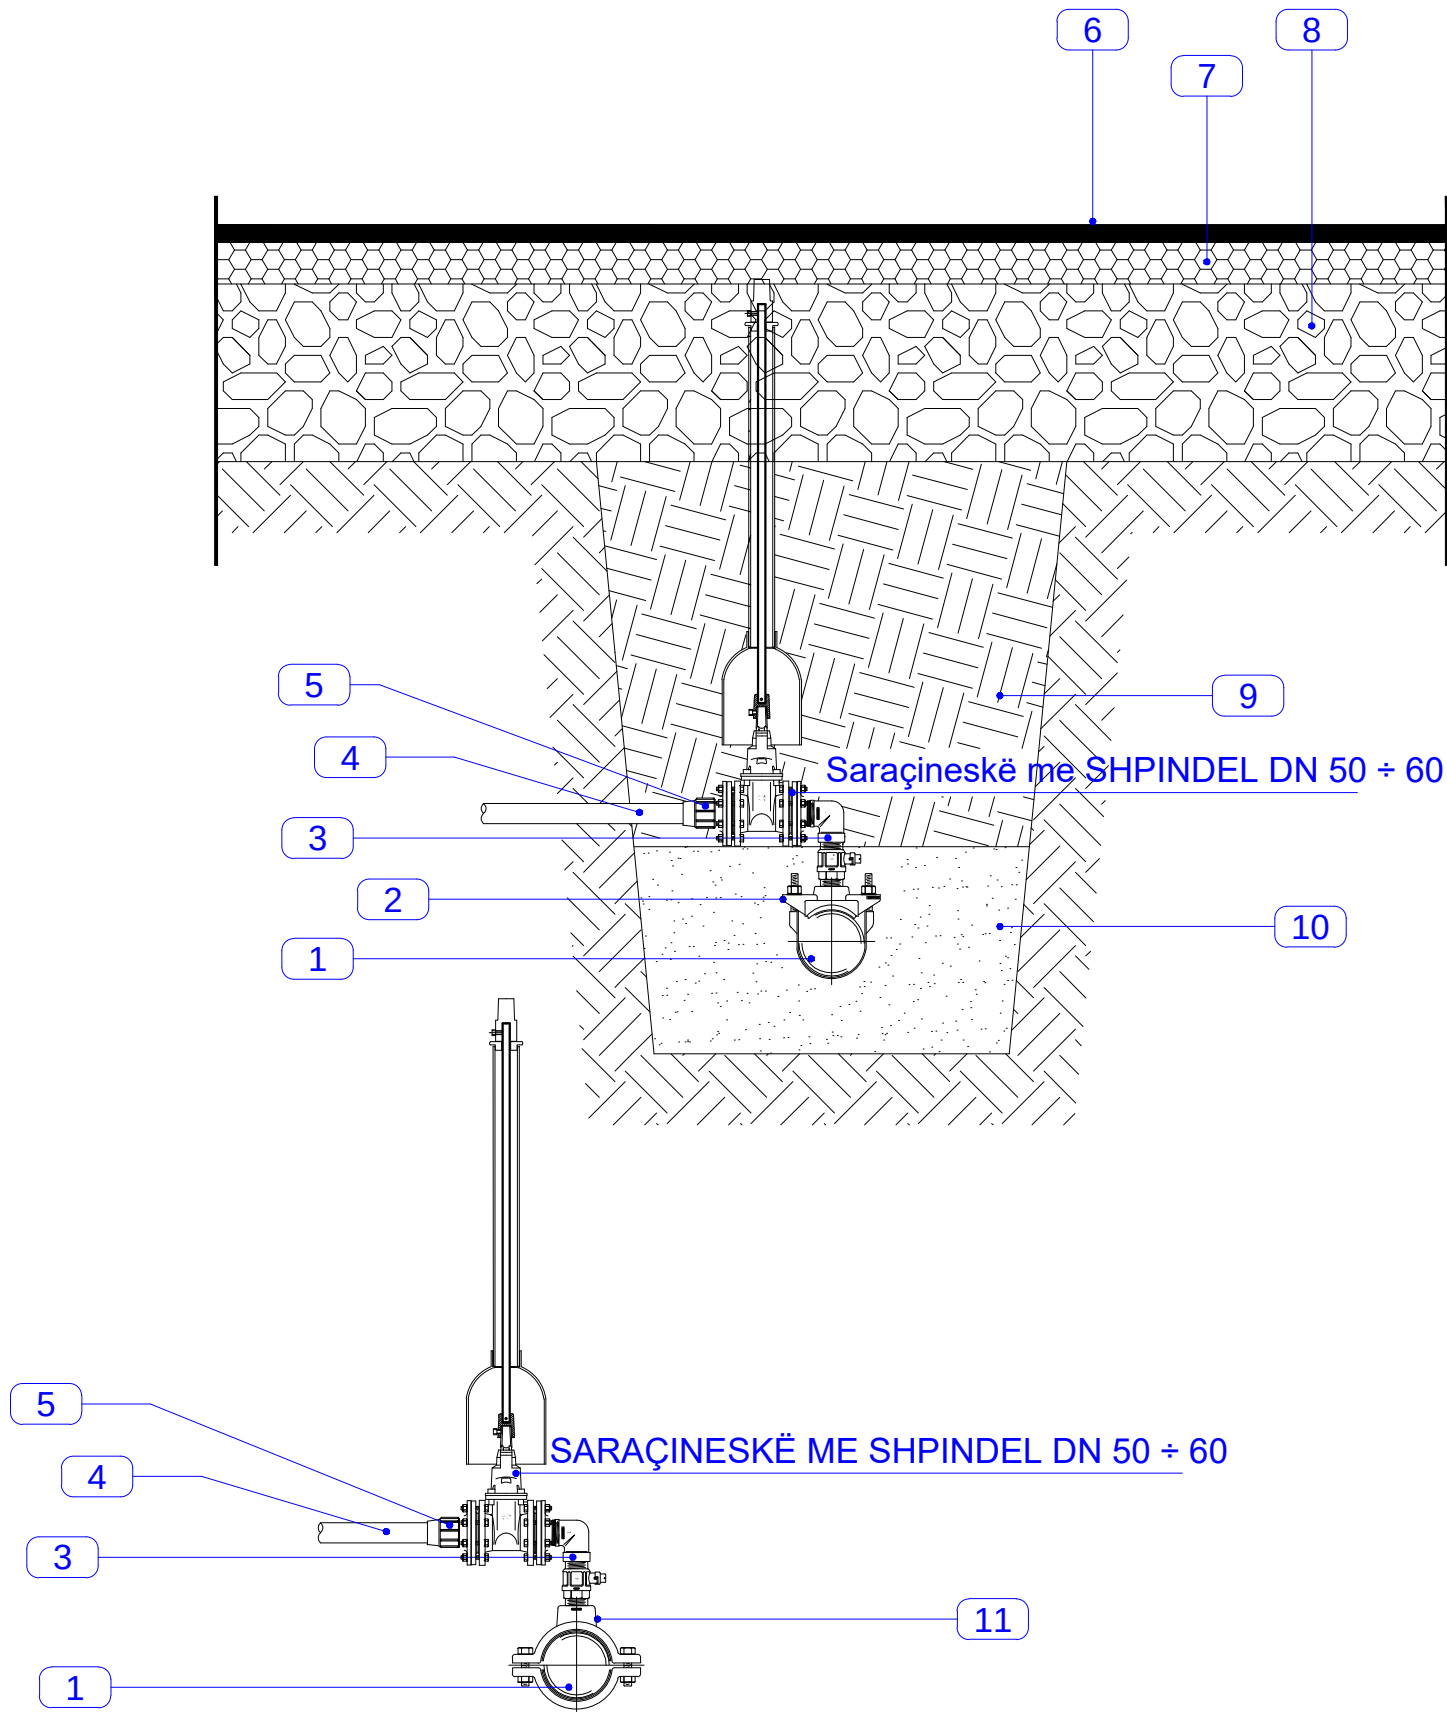


LEGJENDA	
1	Tub HDPE
2	Qafore Marrjeje uji me stafë inoksi
3	Bërryl Metalik për tub HDPE
4	Tub HDPE
5	Manikotë HDPE e filetuar
6	Tapeti i Asfaltit
7	Binder
8	Stabilizanti i trupit të rrugës
9	Mbushje me dhë nga gërmimet
10	Mbushje me rërë


INVICTUS SH.P.K.		STUDIO PROJEKTIM SUPERVISION KOLAUDIM TIRANË	
NDERTIMI I LINJES SE SHPERNDARJES TE FSHATRAVE LALEZ, BIZE, DRAÇ DHE SHETE NJESIA ADMINISTRATIVE ISHEM - BASHKIA DURRES		Inxh. Hidroteknik MSc.	Andrin KËRPAÇI
POROSITES: SH.A. UJESJELLES KANALIZIME DURRES		Inxh. Transp.	Laerta LIKO
EMERTIMI I FLETES		Arkit.	Joana GOLEMI
SARAÇINESKA TIP SHPINDEL		Inxh. Hidroteknik	Eno KOSTA
FAZA	DATA	NR. FLETËS	Topograf
PR. ZBT.	05. 2015	172	Servet VERÇANI

NDERTIMI I LINJES SE SHPERNDARJES TE FSHATRAVE LALEZ, BIZE, DRAÇ DHE SHETE
NJESIA ADMINISTRATIVE ISHEM - BASHKIA DURRES
PUSETE SHPERNDARJE ME 5 ÷ 7 DALJE


PAMJE BALLORE

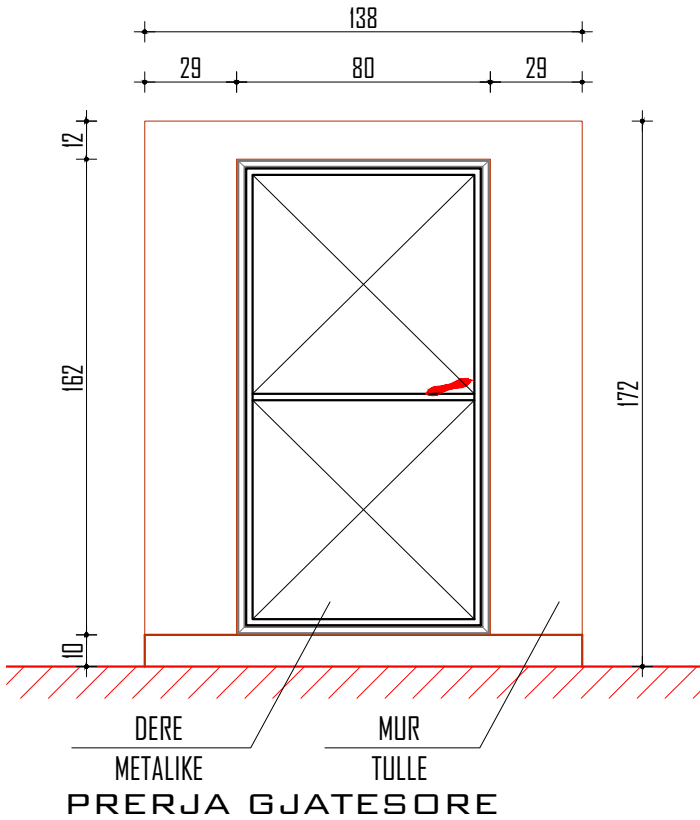



PRERJA TERTHORE A - A

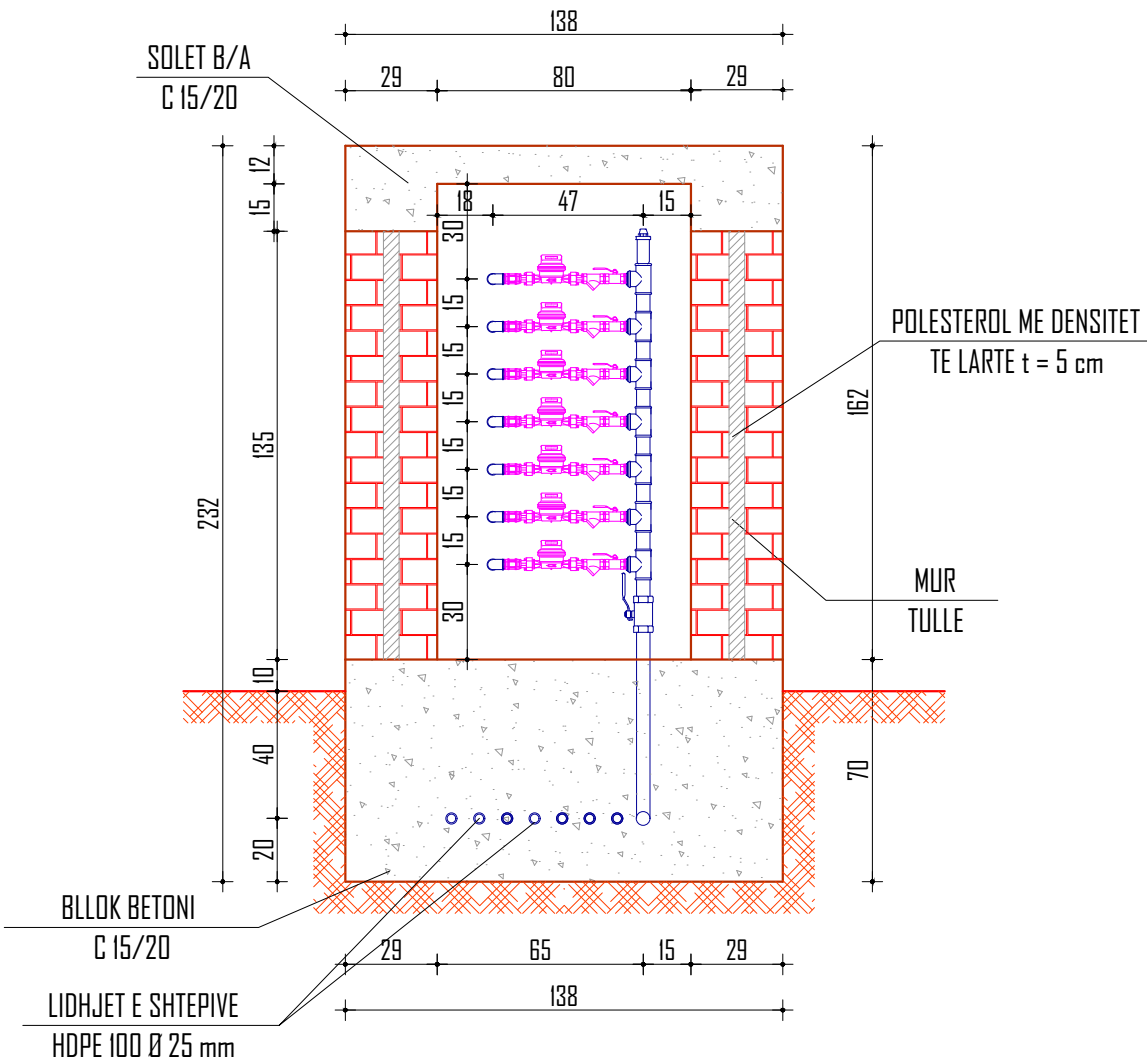

PRERJA TERTHORE B - B

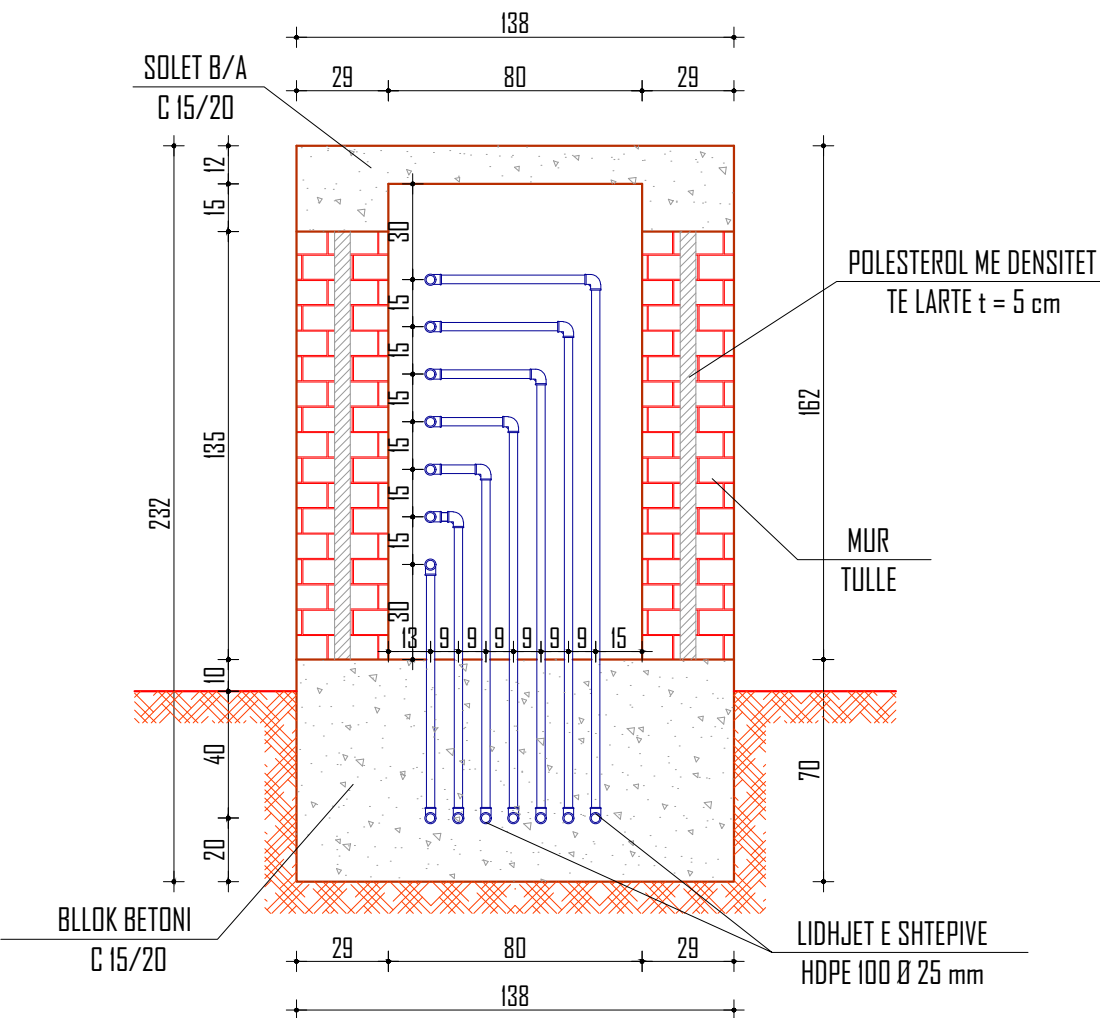


DETAJ I DERES METALIKE

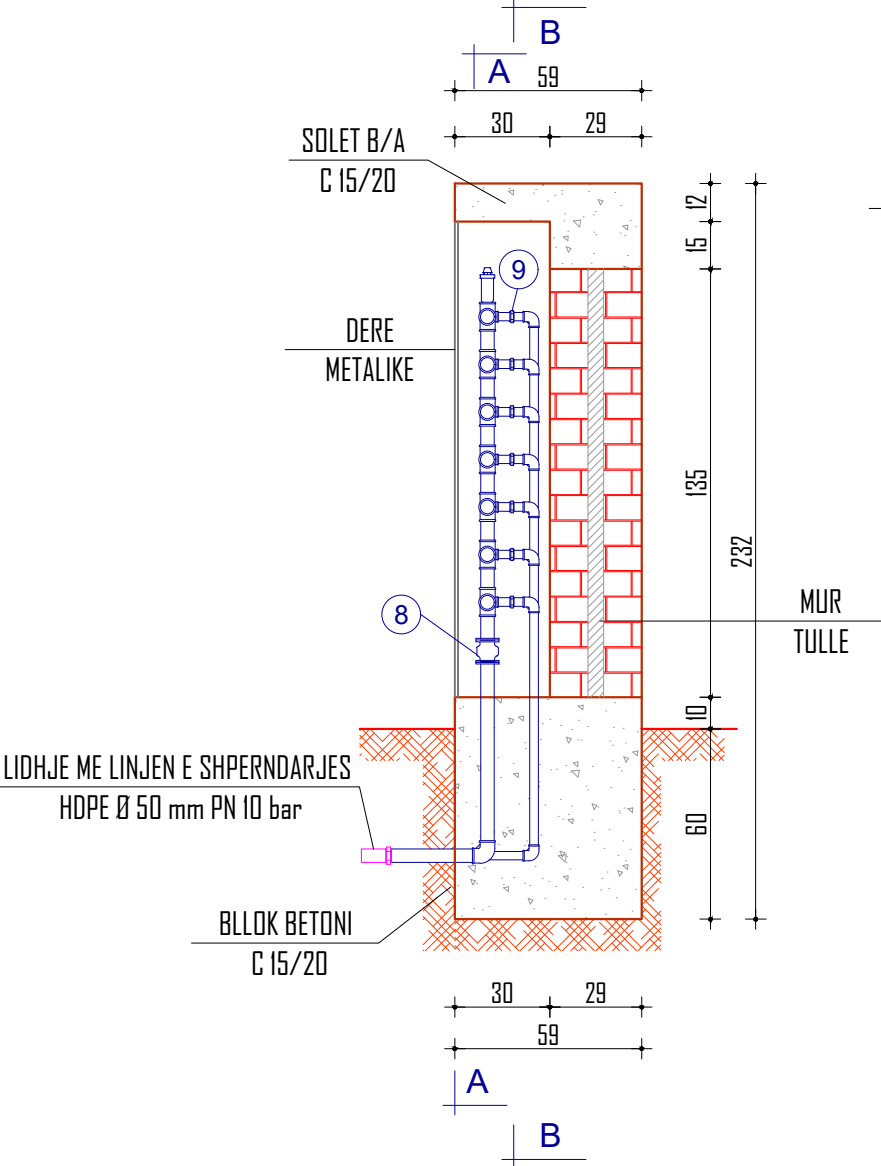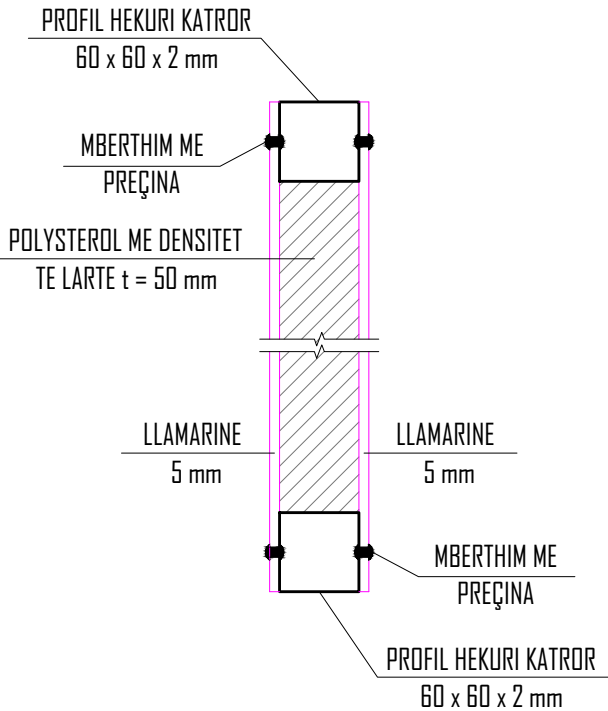


INVICTUS SH.P.K.			STUDIO PROJEKTIM SUPERVISION KOLAUDIM TIRANE	
NDERTIMI I LINJES SE SHPERNDARJES TE FSHATRAVE LALEZ, BIZE, DRAÇ DHE SHETE NJESIA ADMINISTRATIVE ISHEM - BASHKIA DURRES			Inxh. Hidroteknik MSc.	Andrin KËRPAÇI
POROSITES: SH.A. UJESJELLES KANALIZIME DURRES			Inxh. Transp.	Laerta LIKO
EMERTIMI I FLETES			Arkit.	Joana GOLEMI
PUSETE SHPERNDARJE ME 5 ÷ 7 DALJE			Inxh. Hidroteknik	Eno KOSTA
FAZA	DATA	NR. FLETËS	Topograf	Servet VERÇANI
PR. ZBT.	05. 2015	173		

			STUDIO PROJEKTIM SUPERVISION KOLAUDIM TIRANE	
NDERTIMI I UJESJELLESIT TE FSHATRAVE LALEZ, BIZE, DRAÇ DHE SHETE NJESIA ADMINISTRATIVE ISHEM - BASHKIA DURRES			Inxh. Hidroteknik Msc.	Andrin KËRPAÇI
POROSITES: SH.A. UJESJELLES KANALIZIME DURRES			Inxh. Transp.	Laerta LIKO
EMERTIMI I FLETES			Arkit.	Joana GOLEMI
PLANIMETRIA E PRESIONEVE NE LINJAT E SHPERNDARJES LALEZ - BIZE DEG.1			Inxh. Hidroteknik	Eno KOSTA
FAZA	DATA	NR. FLETËS	Topograf	Servet VERÇANI
PR. ZBT.	05. 2015	174		

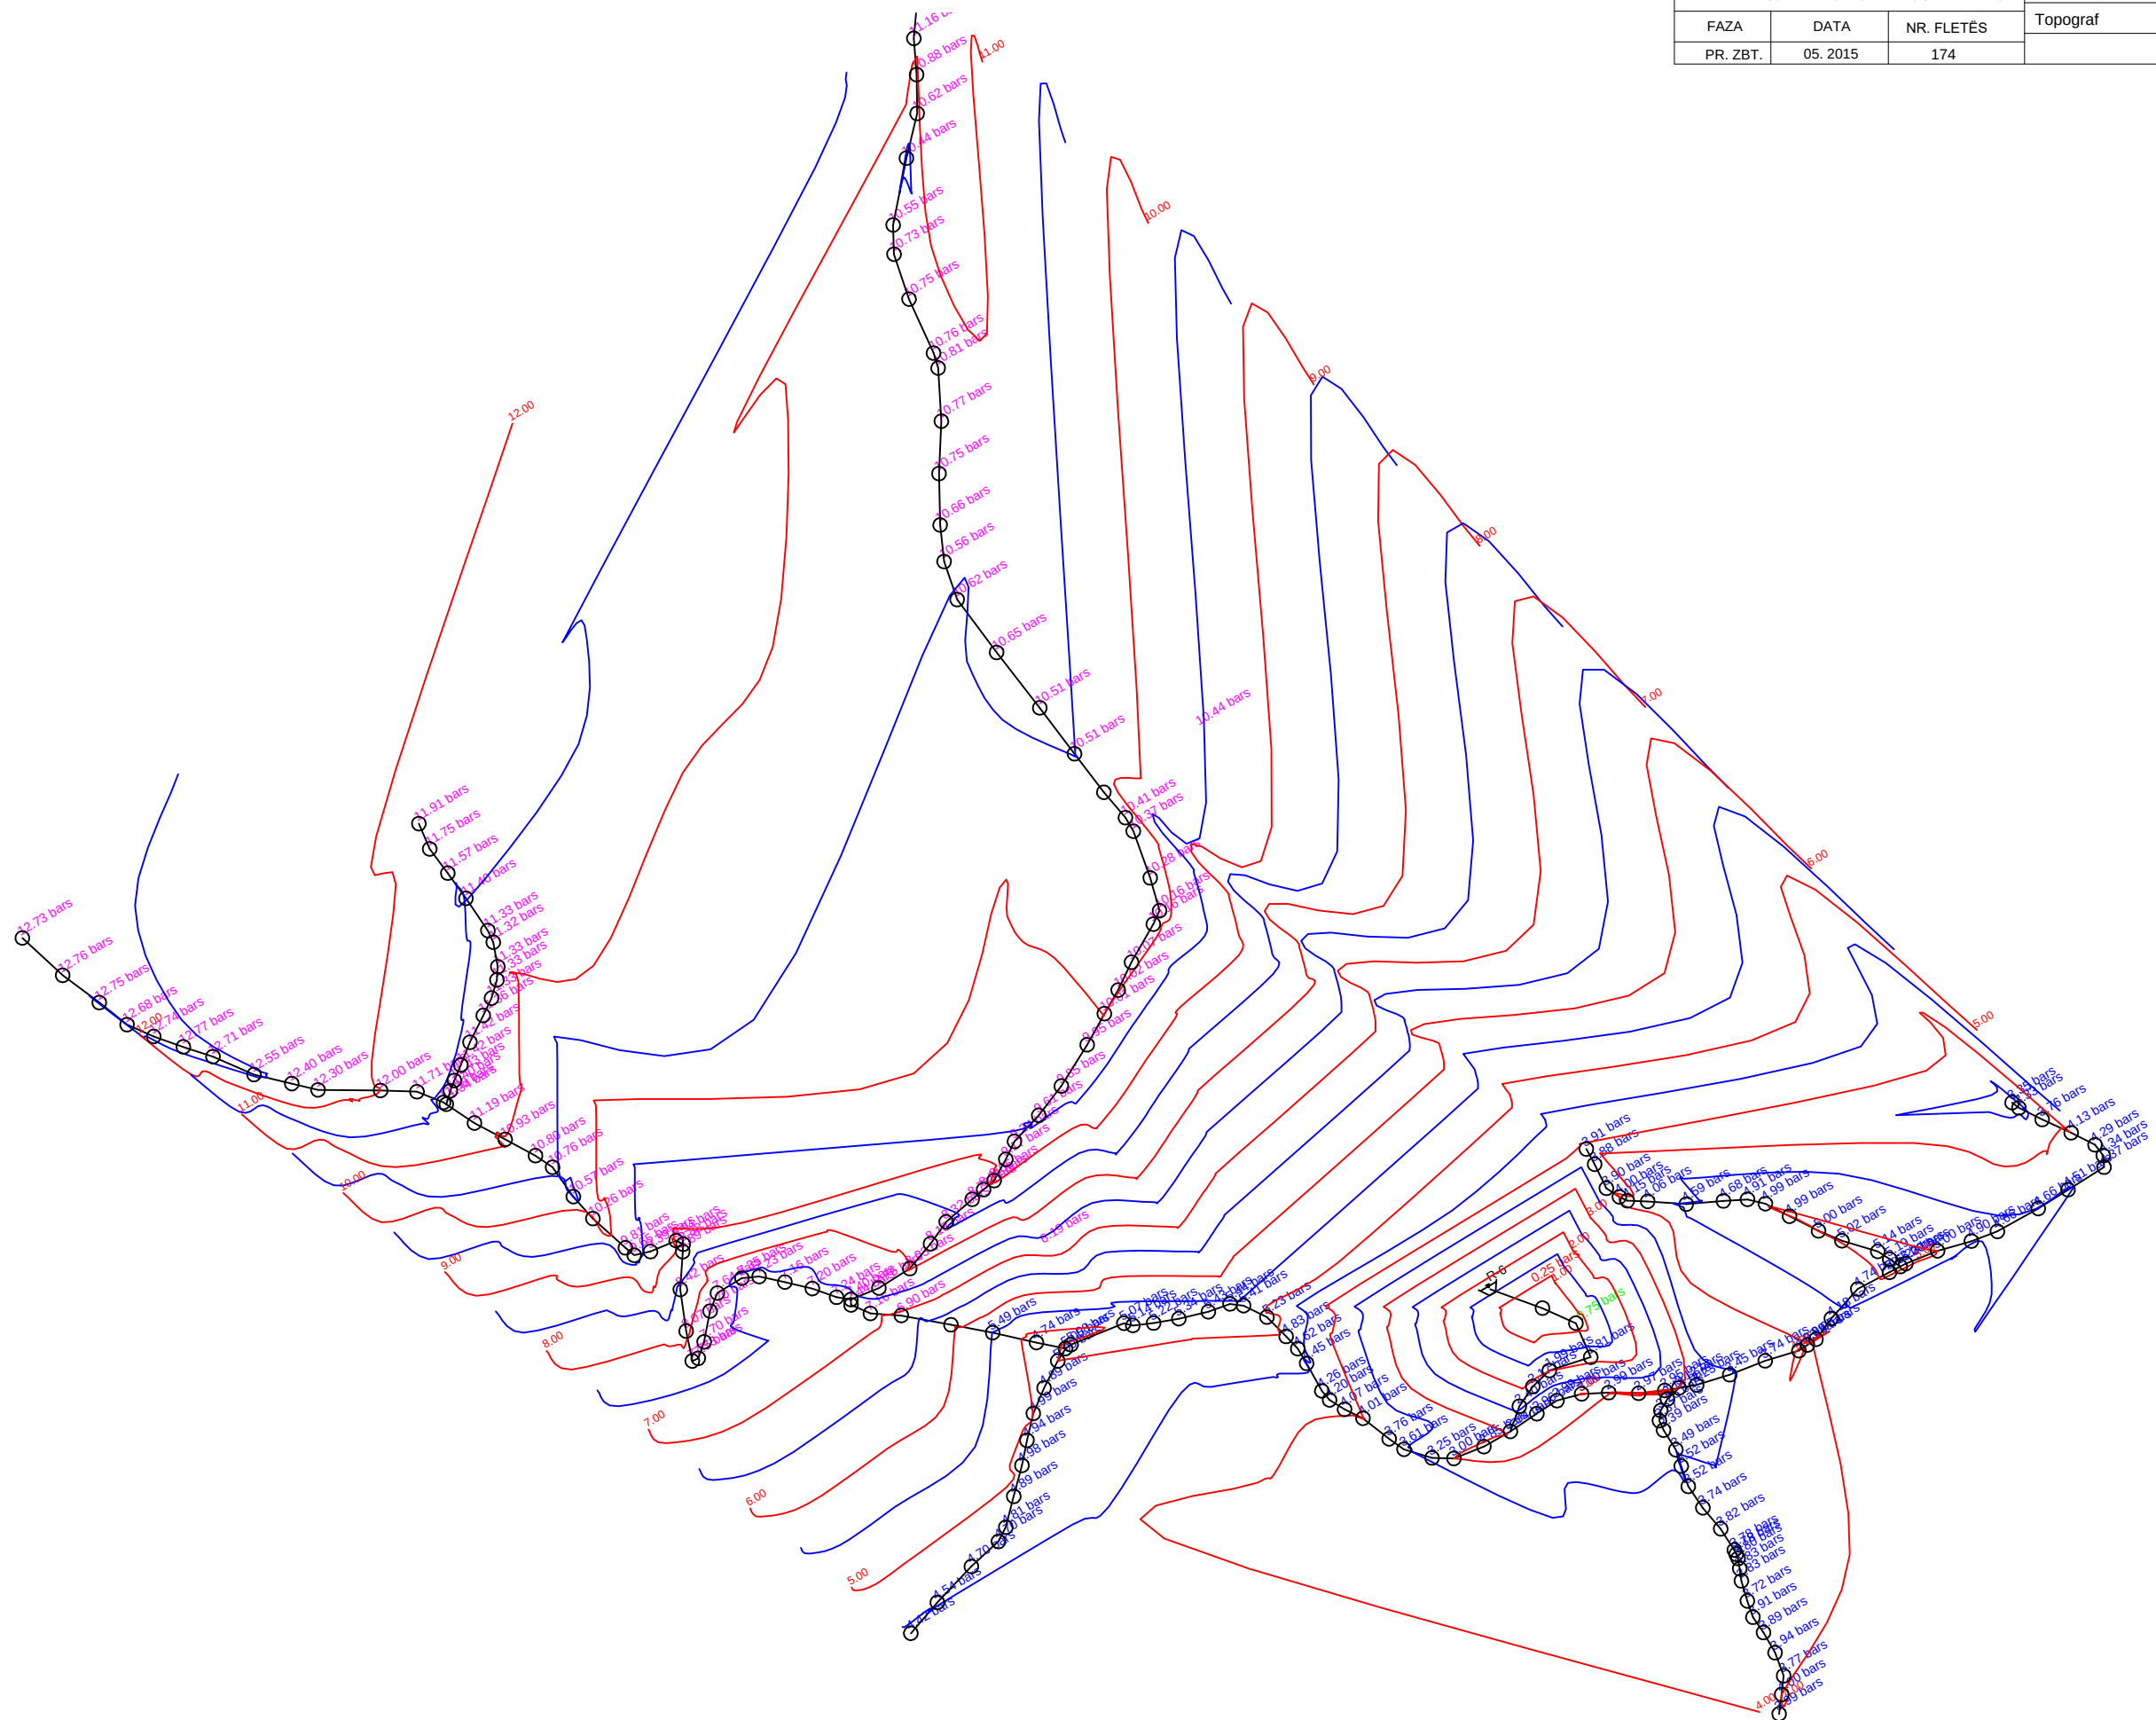

NDERTIMI I UJESJELLESIT TE FSHATRAVE LALEZ, BIZE, DRAÇ DHE SHETE
NJESIA ADMINISTRATIVE ISHEM - BASHKIA DURRËS
PLANIMETRIA E PRESIONEVE NE LINJAT E SHPERNDARJES DRAÇ

INVICTUS SH.P.K			STUDIO PROJEKTIM SUPERVISION KOLAUDIM TIRANË	
NDERTIMI I UJESJELLESIT TE FSHATRAVE LALEZ, BIZE, DRAÇ DHE SHETE NJESIA ADMINISTRATIVE ISHEM - BASHKIA DURRËS			Inxh. Hidroteknik MSc.	Andrin KËRPAÇI
POROSITES: SH.A. UJESJELLES KANALIZIME DURRES			Inxh. Transp.	Laerta LIKO
EMERTIMI I FLETES			Arkit.	Joana GOLEMI
PLANIMETRIA E PRESIONEVE NE LINJAT E SHPERNDARJES DRAÇ			Inxh. Hidroteknik	Eno KOSTA
FAZA	DATA	NR. FLETËS	Topograf	Servet VERÇANI
PR. ZBT.	05. 2015	175		

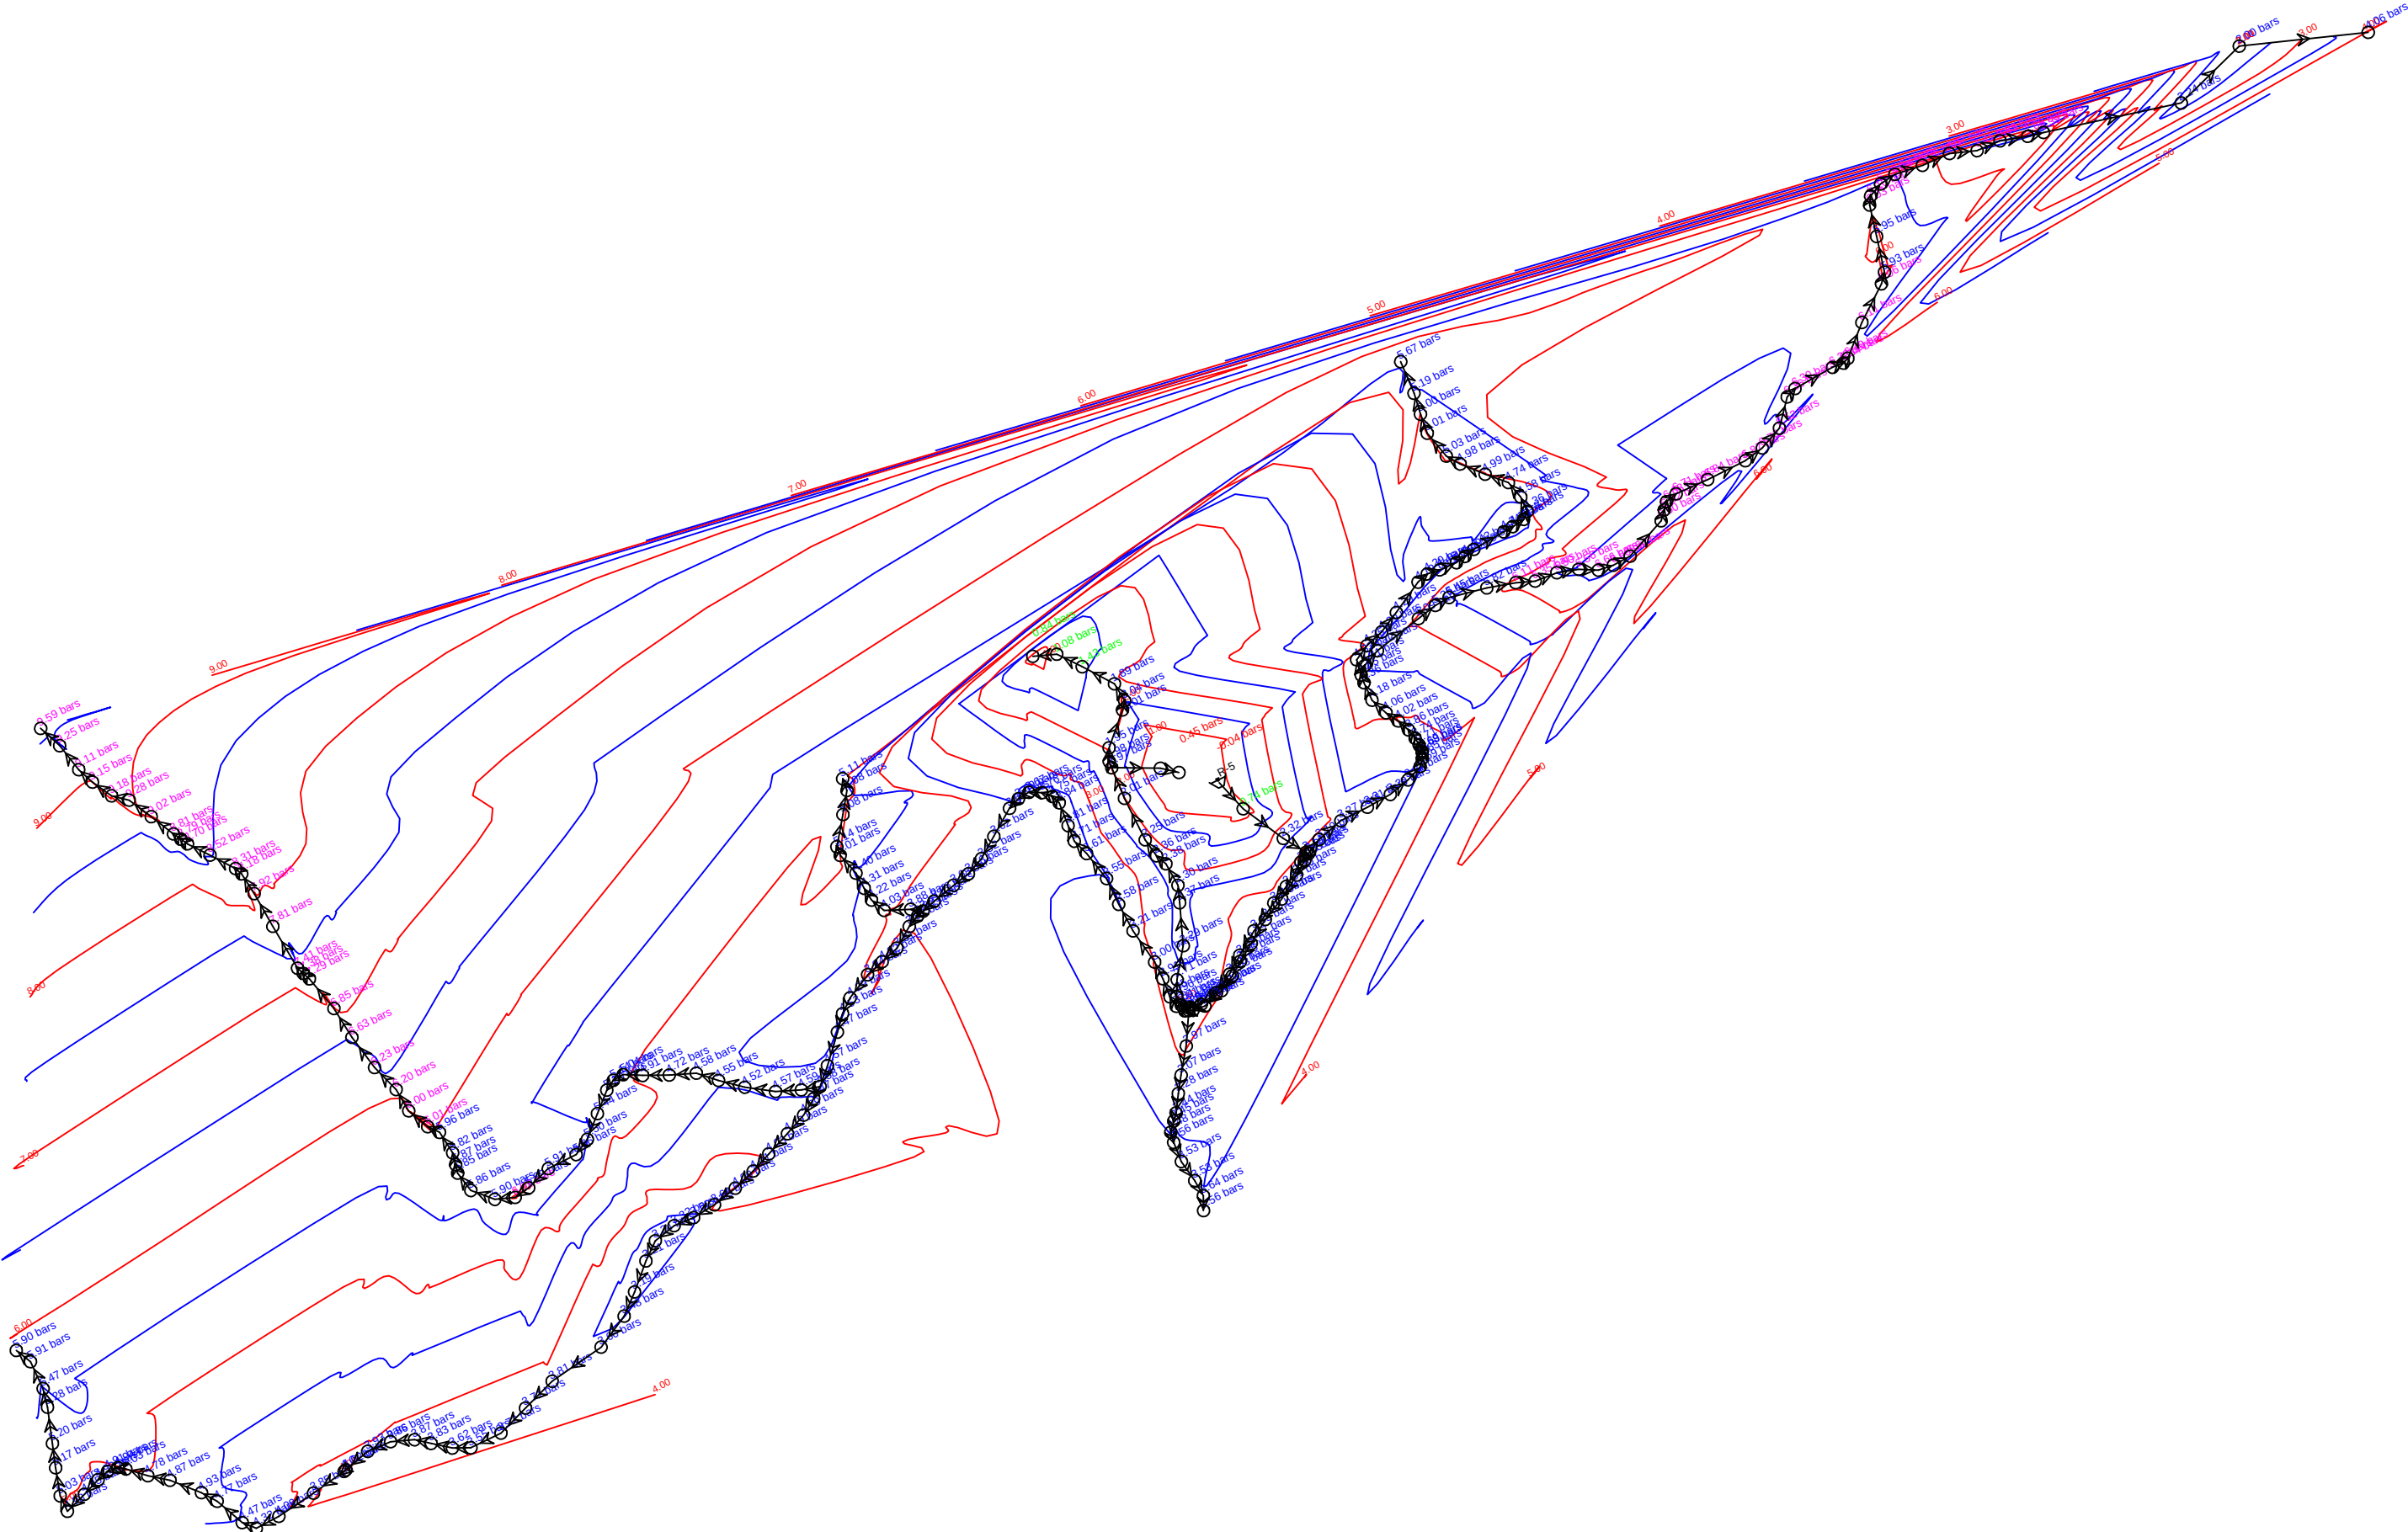

NDERTIMI I UJESJELLESIT TE FSHATRAVE LALEZ, BIZE, DRAÇ DHE SHETE
NJESIA ADMINISTRATIVE ISHEM - BASHKIA DURRËS
PLANIMETRIA E PRESIONEVE NE LINJAT E SHPERNDARJES SHETE

INVICTUS SH.P.K			STUDIO PROJEKTIM SUPERVISION KOLAUDIM TIRANË	
NDERTIMI I UJESJELLESIT TE FSHATRAVE LALEZ, BIZE, DRAÇ DHE SHETE NJESIA ADMINISTRATIVE ISHEM - BASHKIA DURRËS			Inxh. Hidroteknik MSc.	Andrin KËRPAÇI
POROSITES: SH.A. UJESJELLES KANALIZIME DURRES			Inxh. Transp.	Laerta LIKO
EMERTIMI I FLETES			Arkit.	Joana GOLEMI
PLANIMETRIA E PRESIONEVE NE LINJAT E SHPERNDARJES SHETE			Inxh. Hidroteknik	Eno KOSTA
FAZA	DATA	NR. FLETËS	Topograf	Servet VERÇANI
PR. ZBT.	05. 2015	176		

