

REPUBLIKA E SHQIPËRISË
BASHKIA LIBRAZHDE

MIRATOHET
KRYETAR
Z.MARIGLEN DISHA

PROJEKTI KONSTRUKTIV

OBJEKTI: "RIKONSTRUKSION, ZGJERIM DHE RIKUALIFIKIM I SHKOLLES SE MESME
"IBRAHIM MUCA", LIBRAZHDE ME AMBIENTE TE REJA EDUKATIVE, DIDAKTIKE
, SPORTIVE DHE PERMIRESIM TE EFICENCES ENERGJITIKE."

INVESTITORI: BASHKIA LIBRAZHDE

PROJEKTUESI: "STATENG" SH.P.K N.6965/11

GRUPI I
PROJEKTIMIT:
Artiklet Alesia CELA


Inxh. Gjeodet Behaudin DOBI

Inxh. Ndetimi Alin SERANAJ

Inxh. Elektrik Gjergj ASLANI

Inxh. Mekanik Saimir DURO


PLANI I PIKETIMIT TE KOLONAVE

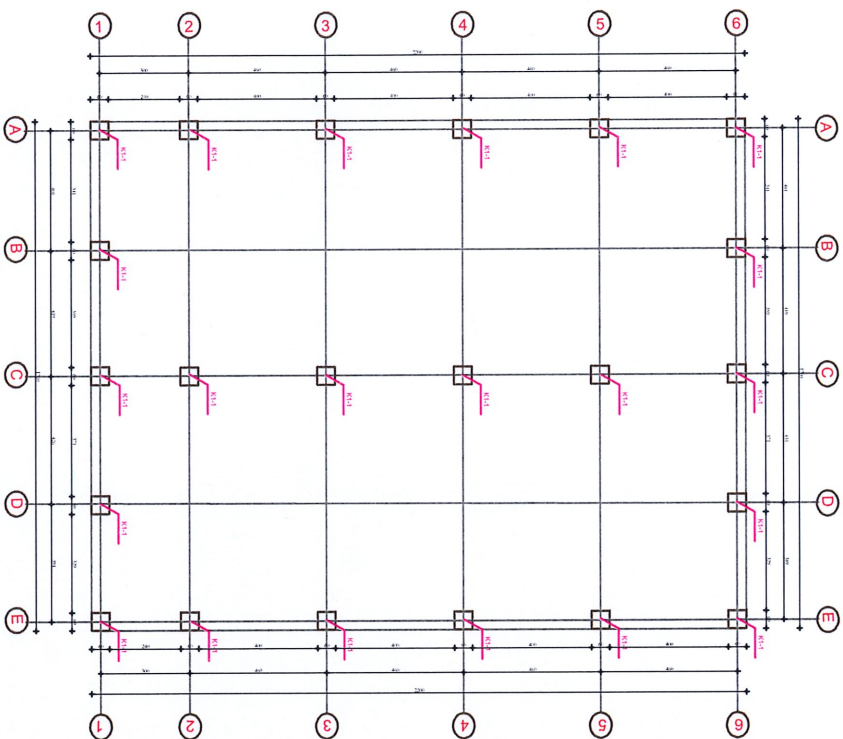

PROJEKT ZBATIMI			
PROJEKTI	PROJEKTI KONSTRUKTIV		
OBJEKTI	OBJEKTI KONSTRUKTIV		
INVESTITORI	INVESTITORI		
TITULLI VIZATIMIT	PLANI PIKETIMIT TE KOLONAVE TE SHITESHES		
PROJEKTUESI	STATENG SH.P.K. TIRANE	FORMATI	A3
		SHI	1:100




ARMIMI I PLLAKES SE THEMELIT
ZGARA E POSHTME DHE E SIPERME DREJTIMI Y

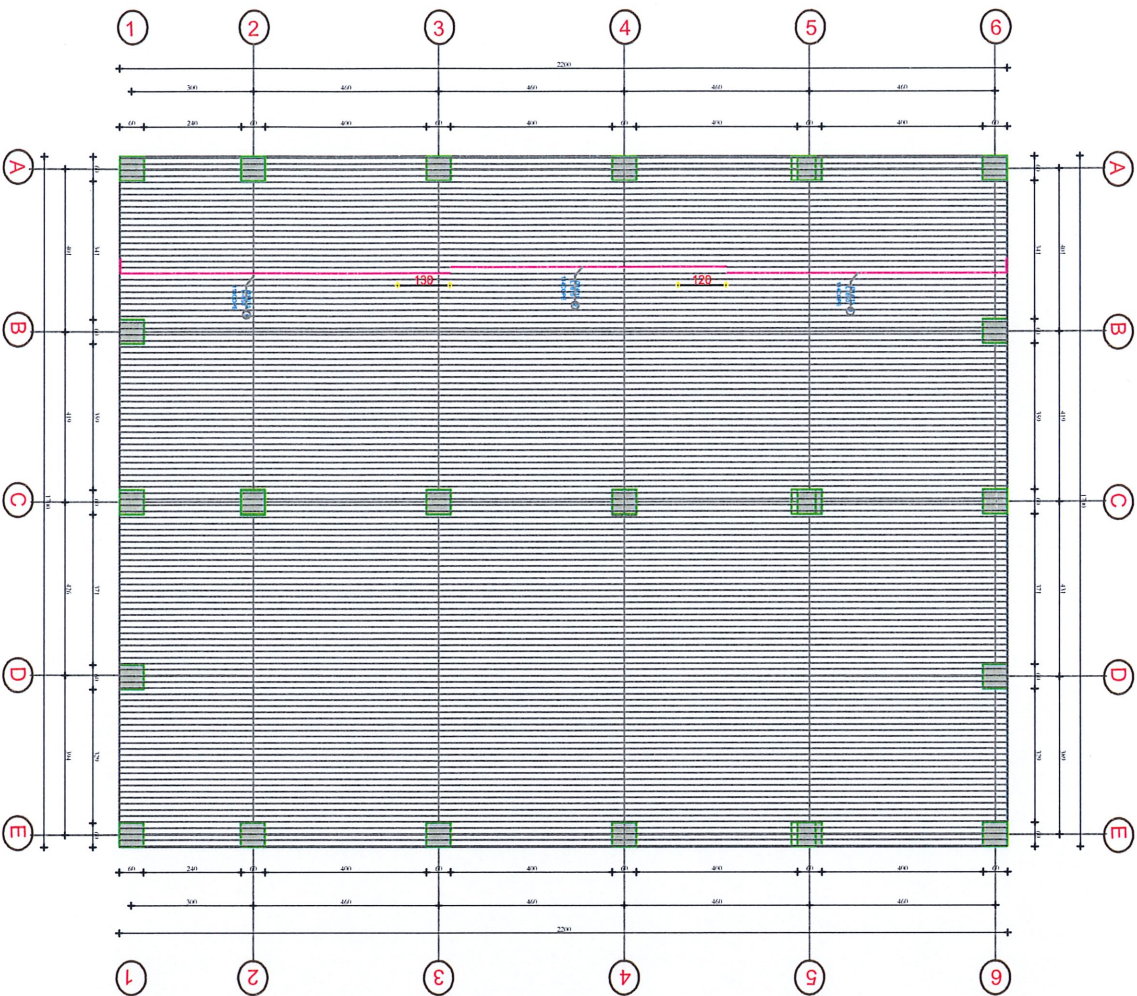

PROJEKT ZBATIMI			
PROJEKTI	PROJEKTI KONSTRUKTIV		
TITULLI I VIZANTIT	ARMIMI I PLLAKES SE THEMELIT		
PROJEKTUESI	STATENG SH.P.K. Nr.095/11	FORMATE	A3
		SHI	1:100


ARMIMI I PLLAKES SE THEMELIT
ZGARA E POSHTME DHE E SIPERME DREJTIMI X

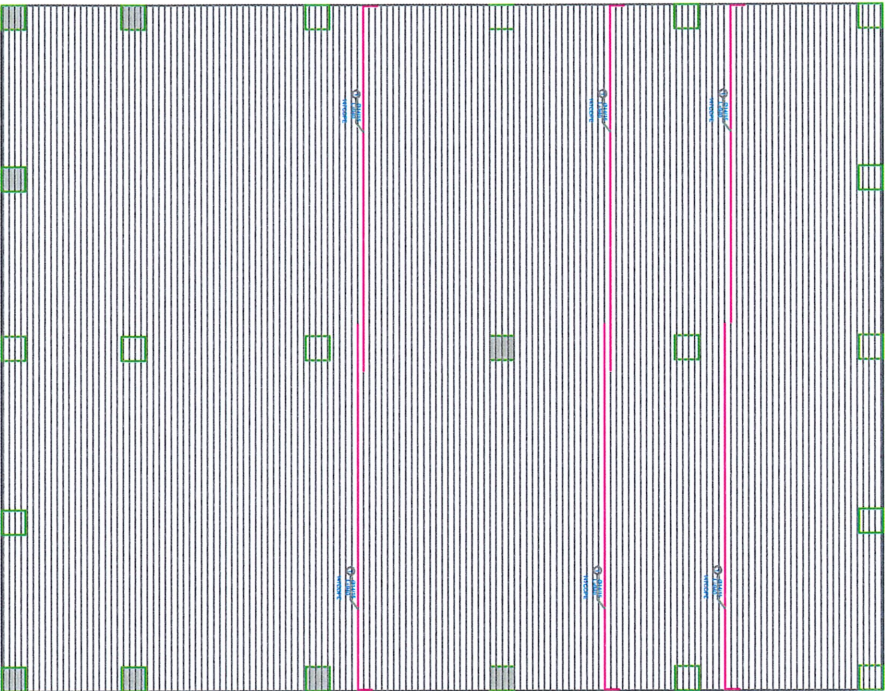

SPECIFIKIMI I ARMATYURËS					
Lloji	SHKËLQI DHE DIMENSIONET (cm)	Ø	L _s (m)	n (copë)	L _{tot} (m)
Pllaka zgara e poshtme dhe sipërme sipas drejtimit X të udhës					
1		14	9.40	1472	2703.6
2		14	9.40	1472	2703.6
Pllaka zgara e poshtme dhe sipërme sipas drejtimit Y					
1		14	8.50	1142	1808
2		14	8.15	1142	1688.2
2		14	8.50	1142	1808
TABELLA PËR KONTROLLIMIN E PËRSHIRËS					
Ø (mm)	L _s (m)	PËRSHIRËS (kg/m)	PËRSHIRËS (kg)	PËRSHIRËS (kg)	
14	11381.4	1.21	13808.29	13808.29	
Total (të përbashkët)					
				13808.29	13808.29
Total					
				13808.29	13808.29

PROJEKT ZBATIMI			
PROJEKTI	PROJEKTI KONSTRUKTIV		
ADRESA	OBJEKTI		
OBJEKTI	OBJEKTI		
INVESTITORI	INVESTITORI		
TTULLI I VIZATIMIT	TTULLI I VIZATIMIT		
PROJEKTUESI	PROJEKTUESI		
DATA	DATA		
SKALA	SKALA		
SH. 1:100	SH. 1:100		

PLANI I STRUKTURAVE NE KUOTEN +3.40

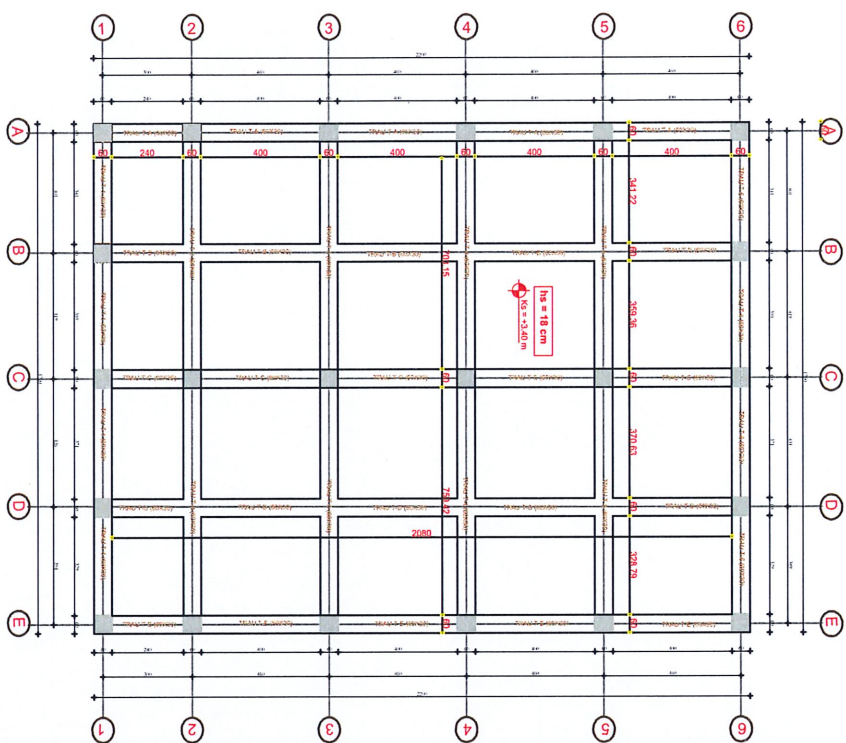


PROJEKT ZBATIMI

PROJEKT	PROJEKTI KONSTRUKTIV
TITULLI VIZATIMAT	PLANI I STRUKTURAVE NE KUOTEN +3.40
PROJEKTUESI	STATENG SH.P.K. Nr. 06511
FORMATI	A3
SHIFRI	1100




PLANI I STRUKTURAVE NE KUOTEN +6.90

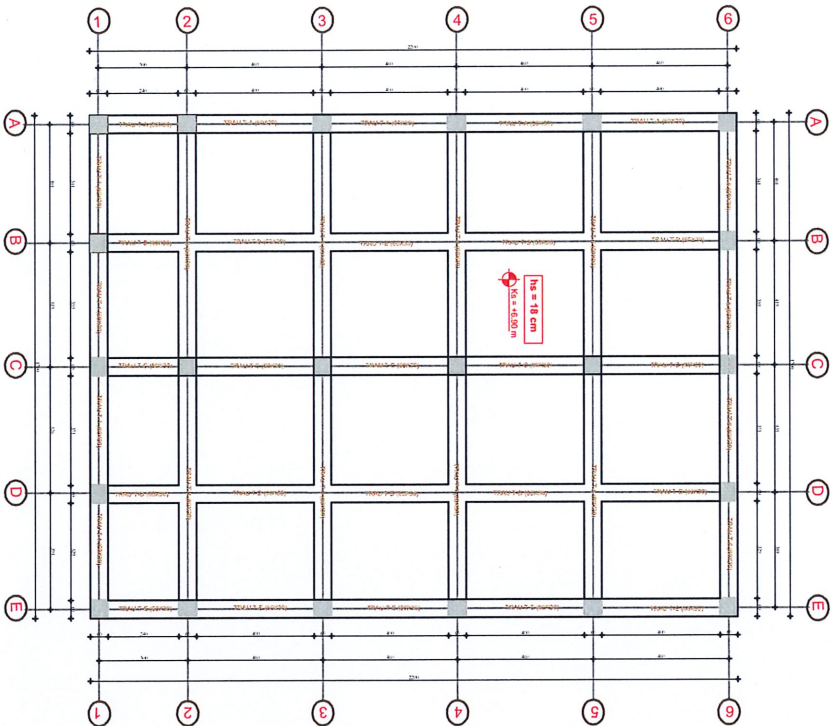


PROJEKT ZBATIMI			
PROJEKTI	PROJEKTI KONSTRUKTIV		
OBJEKTI	OBJEKTI		
INVESTITORI	INVESTITORI		
TITULLI VIZITIMAT	TITULLI VIZITIMAT		
PROJEKTUESI	PROJEKTUESI		
FORMATE	FORMATE	A3	SH. 1:100


ARMIMI I KOLLONES K1-1 (22 COPE)
Shkalla 1:66

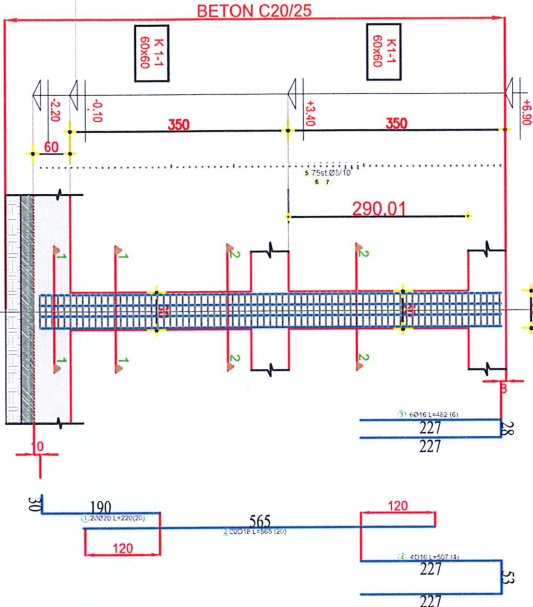

PRERJA 2-2 E K1-1(60X60)
Shkalla 1:33

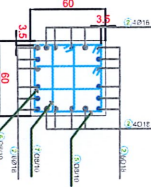

PRERJA 1-1 E K1-1(60X60)
Shkalla 1:33

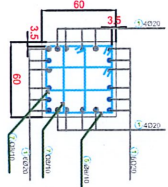


SPECIFIKIMI I ARMATURES					
Lloji	SHKUA DHE DIMENSIONET [cm]	Ø	l [m]	n [cope]	Lm [m]
KOLLONA K1-1 (22 PCS)					
1		20	2.20	22 x 20	968
2		18	5.65	22 x 20	2486
3		16	4.82	22 x 4	635.34
4		16	5.07	22 x 4	446.16
5		8	2.28	22 x 7.5	376.2
6		8	1.60	22 x 7.5	264.0
7		8	1.60	22 x 7.5	264.0
Total (B500B)					12689.35
Total					12689.35

Ø [mm]	l [m]	PESHA PER 1m GJATESI [kg/m]	PESHA [kg]
B500B			
8	904.2	0.40	3616.8
20	968	2.47	2390.96
16	1082.4	1.58	1710.192
18	2486	2.00	4972
Total (B500B)			12689.35
Total			12689.35


PROJEKT ZBATIMI			
PROJEKTI	PROJEKTI KONSTRUKTIV		
FORMATI	A3	SH.	1:100

ARMIMI I TRAREVE NE KUOTEN +3.40


ARMIMI I TRAUT T-1 (60x30)

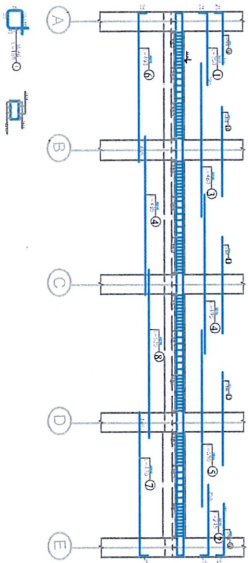


ARMIMI I TRAUT T-2 (60x30)

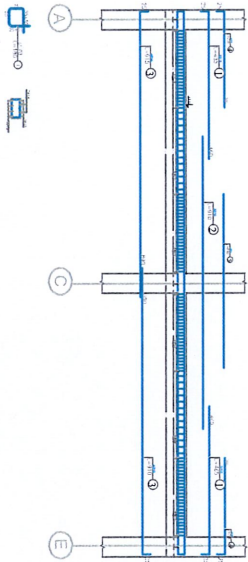


ARMIMI I TRAUT T-4 (60x30)

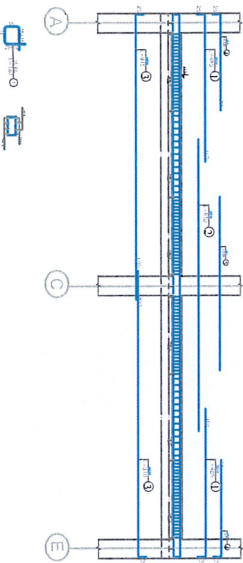


ARMIMI I TRAUT T-5 (60x30)

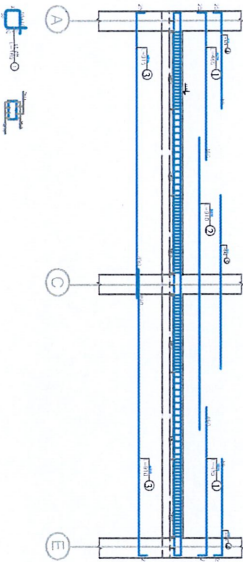

ARMIMI I TRAUT T-3 (60x30)





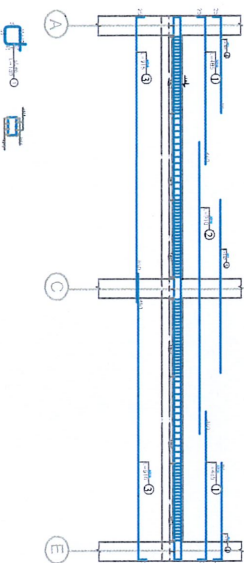


ARMIMI I TRAUT T-6 (60x30)





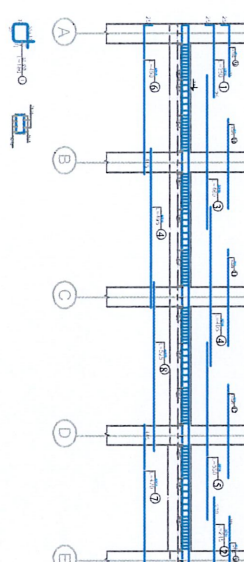


PROJEKT ZBATIMI


PROJEKT	PROJEKT KONSTRUKTIV
TITULLI VIZATIMIT	ARMIMI I TRAREVE NE KUOTEN +3.40
PROJEKTUESI	STATENG-SHP.K. N.066311
	FORMATI: A3
	SH. 1100

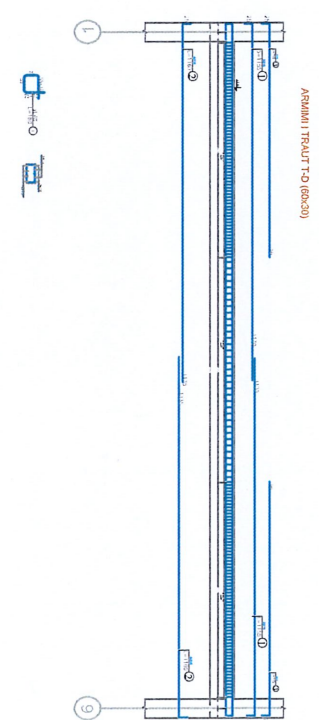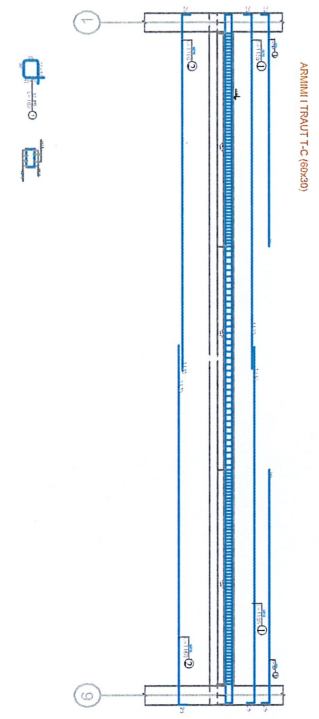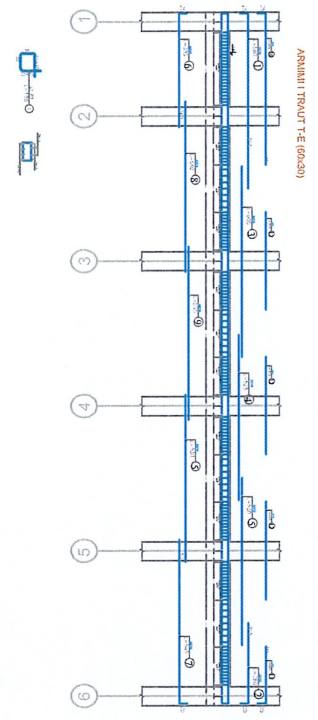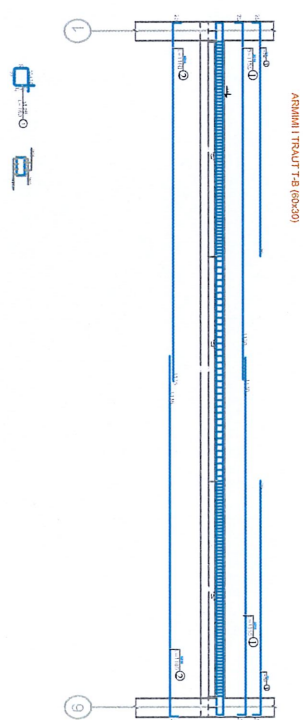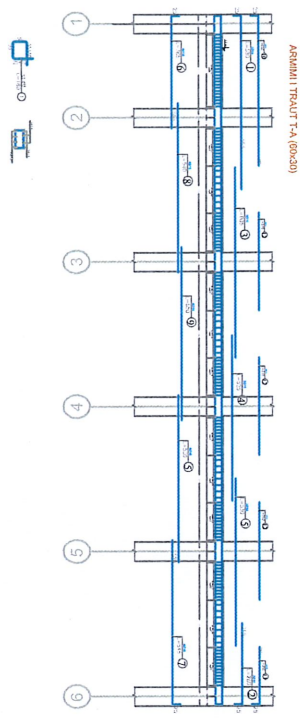

PROJEKT ZBATIMI			
PROJEKTI	PROJEKTI KONSTRUKTIV		
ADRESA	OBJEKTI		
OBJEKTI	INVESTORI		
INVESTORI	TITULLI VIZATIMAT		
TITULLI VIZATIMAT	PROJEKTUESI		
PROJEKTUESI	STATUTI		
STATUTI	ADRESA		
ADRESA	SH. 1100		

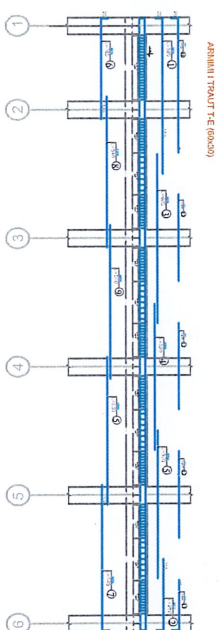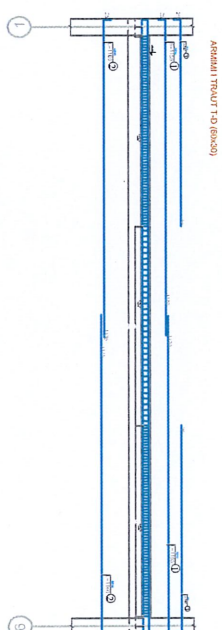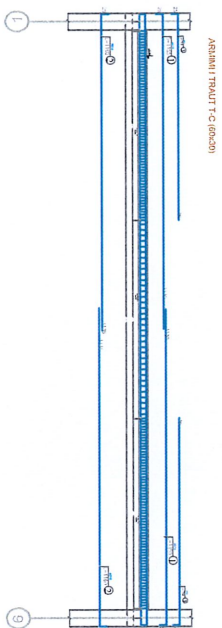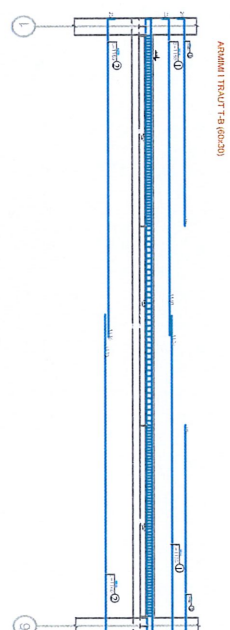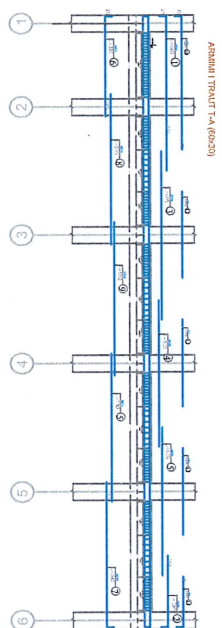
[illegible]

ARMIMI I SOLETES ZGARA E POSHTME DHE E SIPERME DREJTIMI Y
KUOTA +3.40

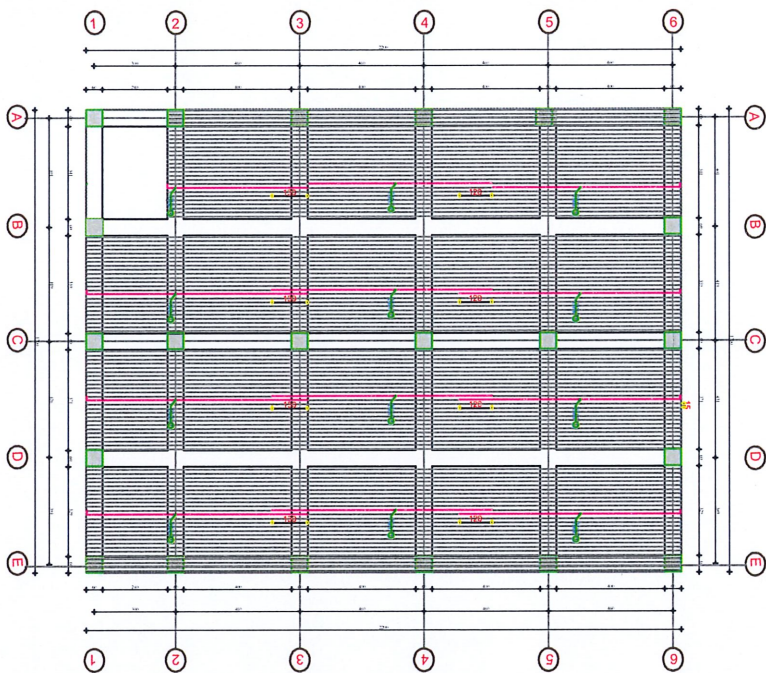


PROJEKT ZBATIMI			
PROJEKTI	PROJEKTI KONSTRUKTIV		
ADRESA	BASHKIA LIBRAZHD		
OBJEKTI	SHKOLLA E FUNDAMENTALITETIT DHE GJIMNASI I SHKOLLËS 3E NIKOLIE		
INVESTITORI	BASHKIA E LIBRAZHDI		
TITULLI I VIZATIMIT	ARMIMI I SOLETES 3.40		
PROJEKTUESI	STATENG SH.P.K. N.065611	FORMATE	A3
		SHI	1:100

ARMIMI I SOLETES ZGARA E POSHTME DHE E SIPERME DREJTIMI X
KUOTA +3.40

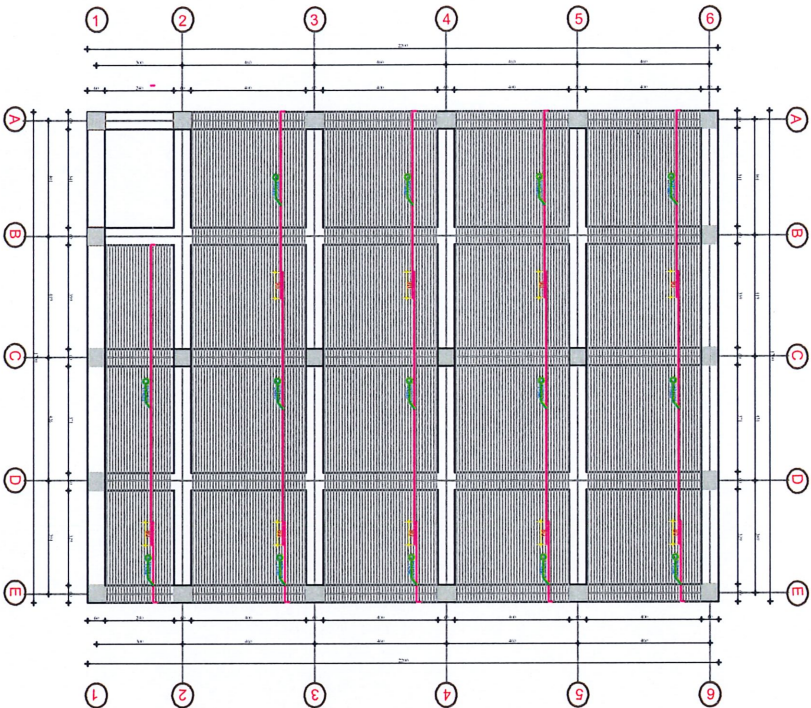



ARMIMI I SOLETES ZGARA E POSHTME DHE E SIPERME DREJTIMI Y KUOTA +6.90

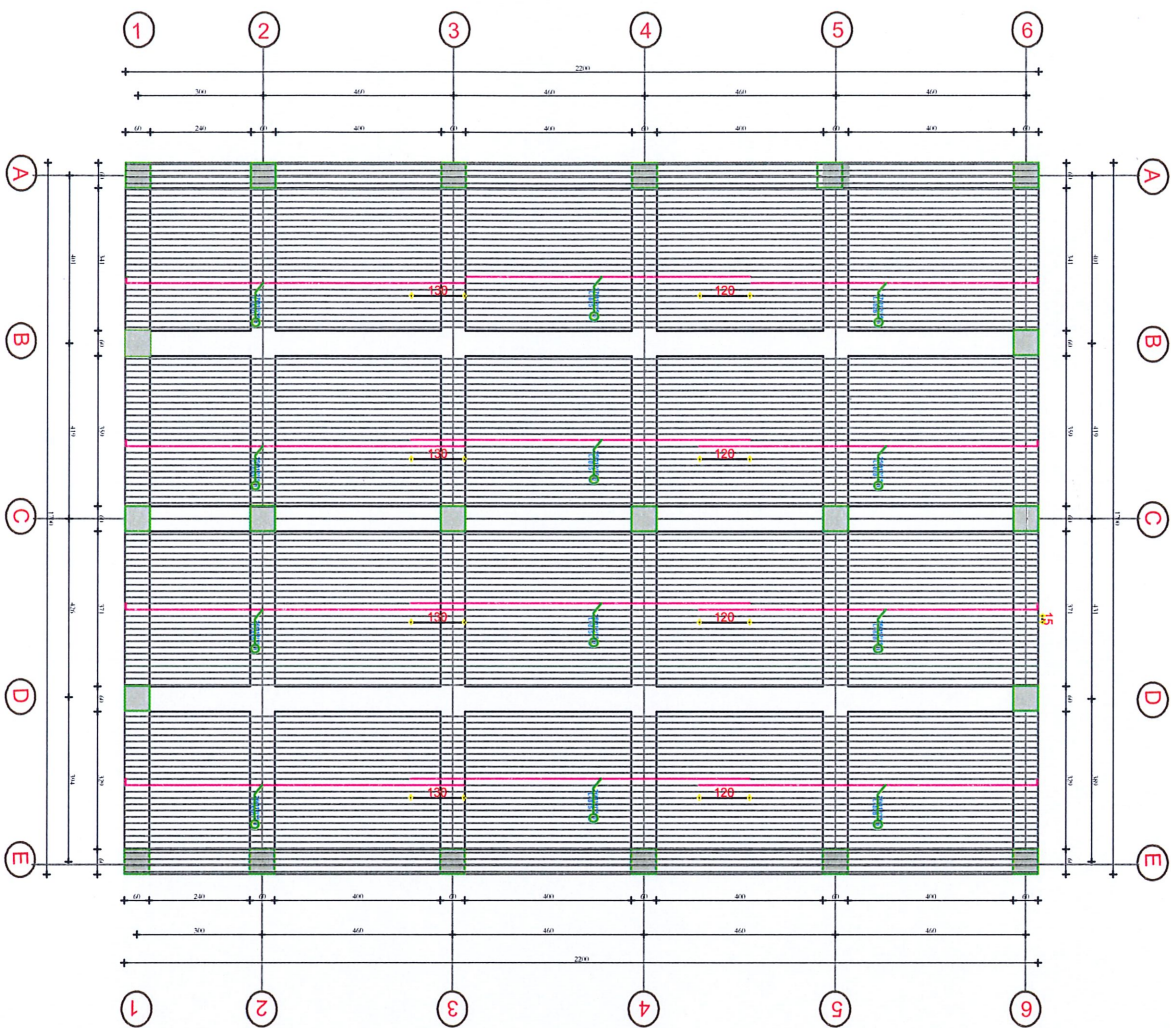

PROJEKT ZBATIMI			
PROJEKTI	PROJEKTI KONSTRUKTIV		
ADRESA	DASHKUA LIBRAZHIO		
TITULLI VIZATIMIT	ARMIMI I SOLETES +6.90		
PROJEKTUESI	STATENCO SH.P.K. N.060511		
FORMATE	A3	SH.	1:100


ARMIMI I SOLETES ZGARA E POSHTME DHE E SIPERME DREJTIMI X
KUOTA +6.90

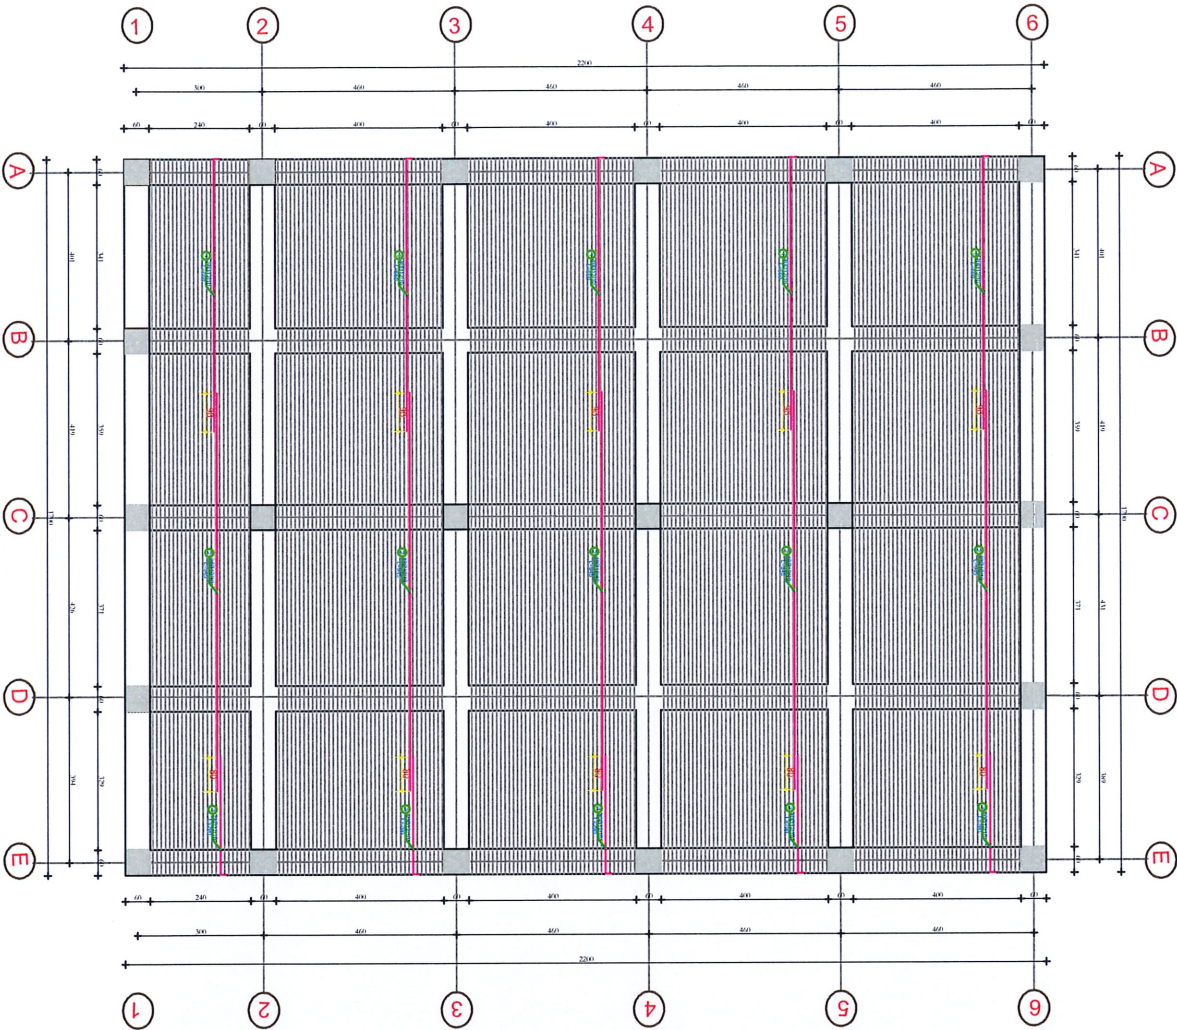


SPECIFIKIMI I KANTARIT					
Idri	SHALLA DHE DIMENSIONET	Ø	L	n	Lm
	[mm]	[mm]	[mm]	[topo]	[mm]
Soleta zgara e poshtme dhe sipërme sipas drejtimit X kuota +6.90					
1		12	6.6	18x2	2628.8
2		12	8.45	18x2	3477.6
3		12	2.9	18x2	1067.2
Soleta zgara e poshtme dhe sipërme sipas drejtimit Y					
1		12	8.50	10x2	1726.4
2		12	8.15	18x2	1695.2
3		12	8.28	10x2	1722.24
VAREJA PERBLEDHORE					
Ø	L	PESHA PER m GATESI		PESHA	
[mm]	[m]	[kg/m]		[kg]	
12	12117.44	8.889		10772.40	
Total (85508)				10772.40	
Total				10772.40	

PROJEKT ZBATIMI			
PROJEKTI	PROJEKTI KONSTRUKTIV		
SH. 1:100			


ARMIMI I SOLETES NE +0.60

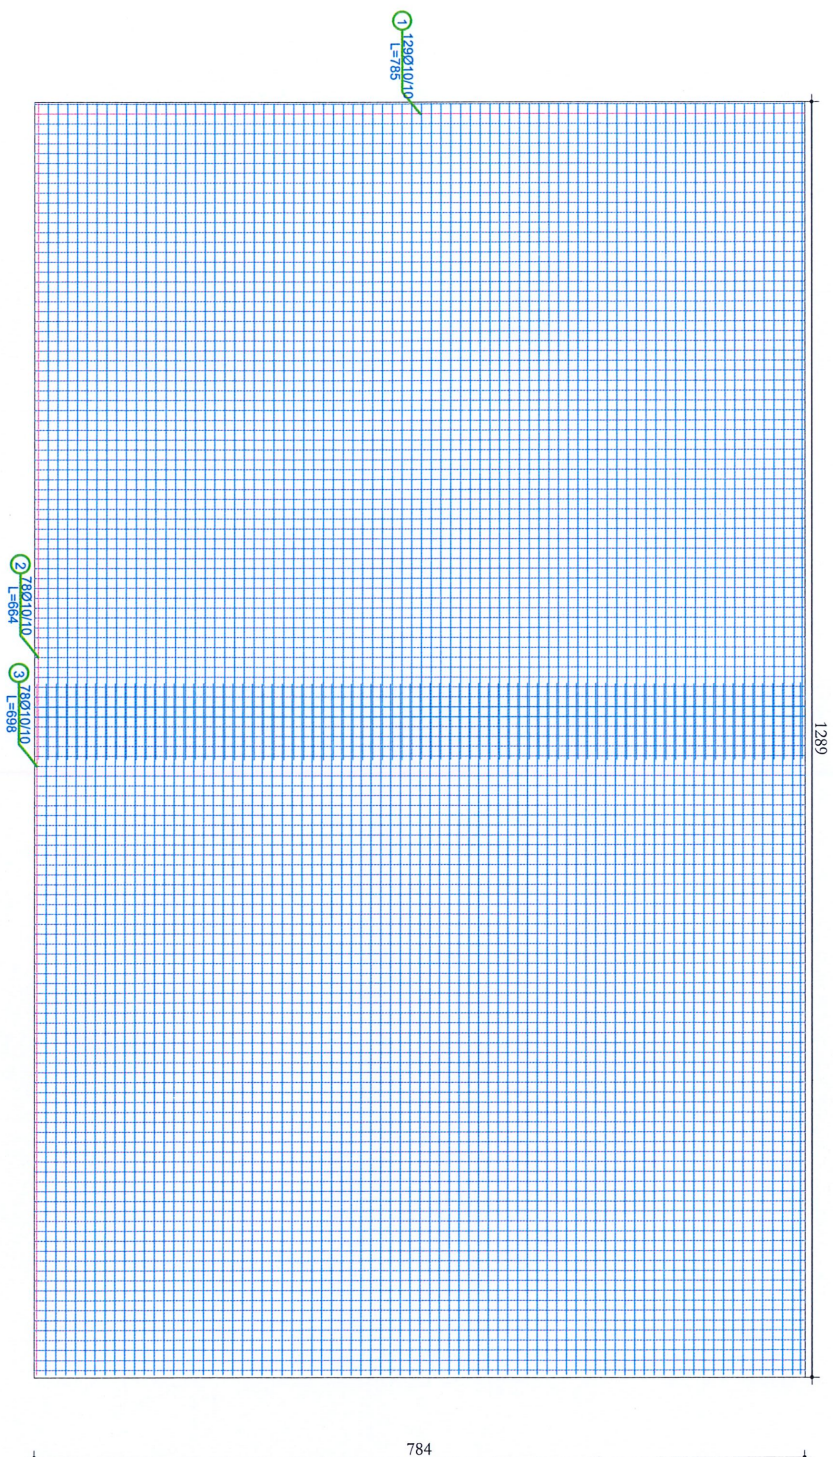[illegible]

PLANI I MUREVE PERIMETRAL TE SKENES SE AUDITORIT

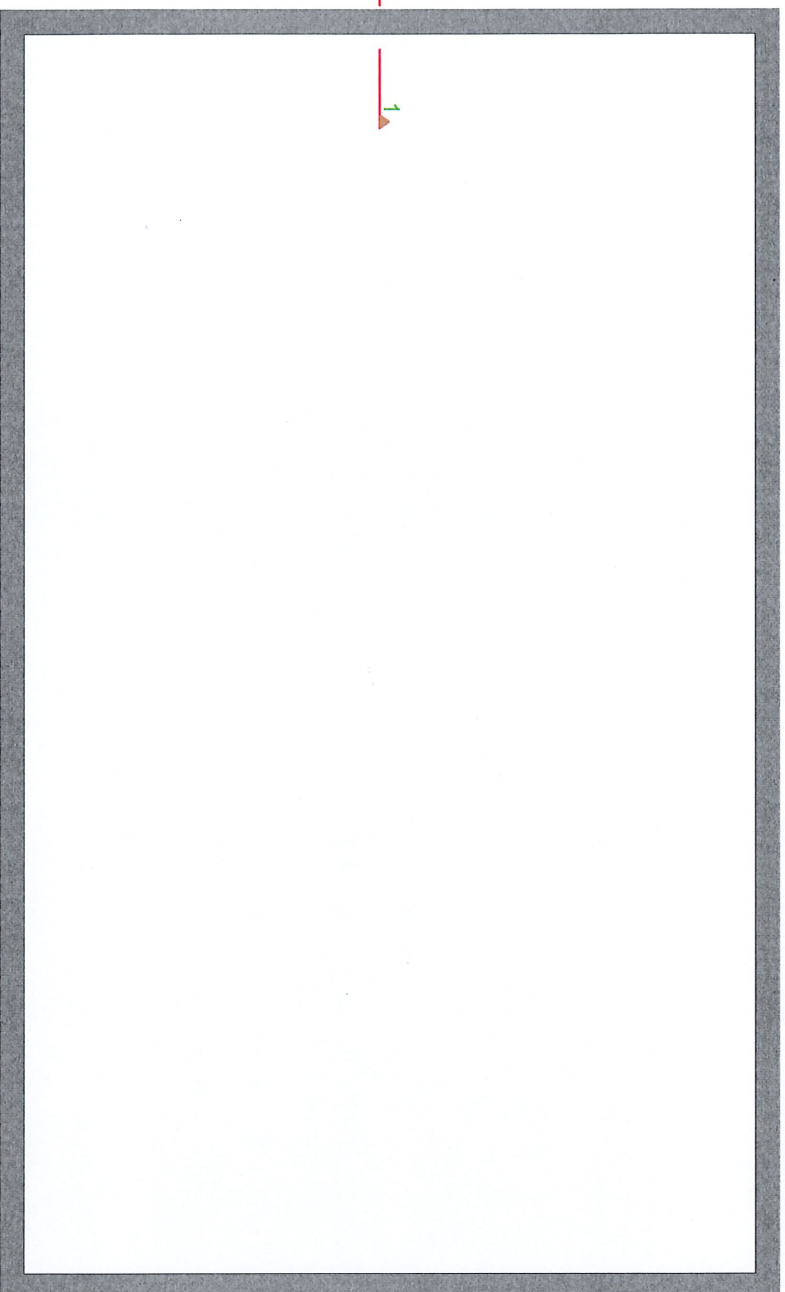


PRERJA 1-1

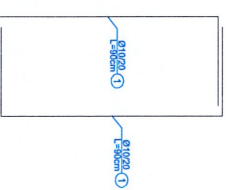[illegible]

110




PROJEKT ZBATIMI	
PROJEKTI KONSTRUKTIVIT	
FORMATE	A3 SH: 1:100

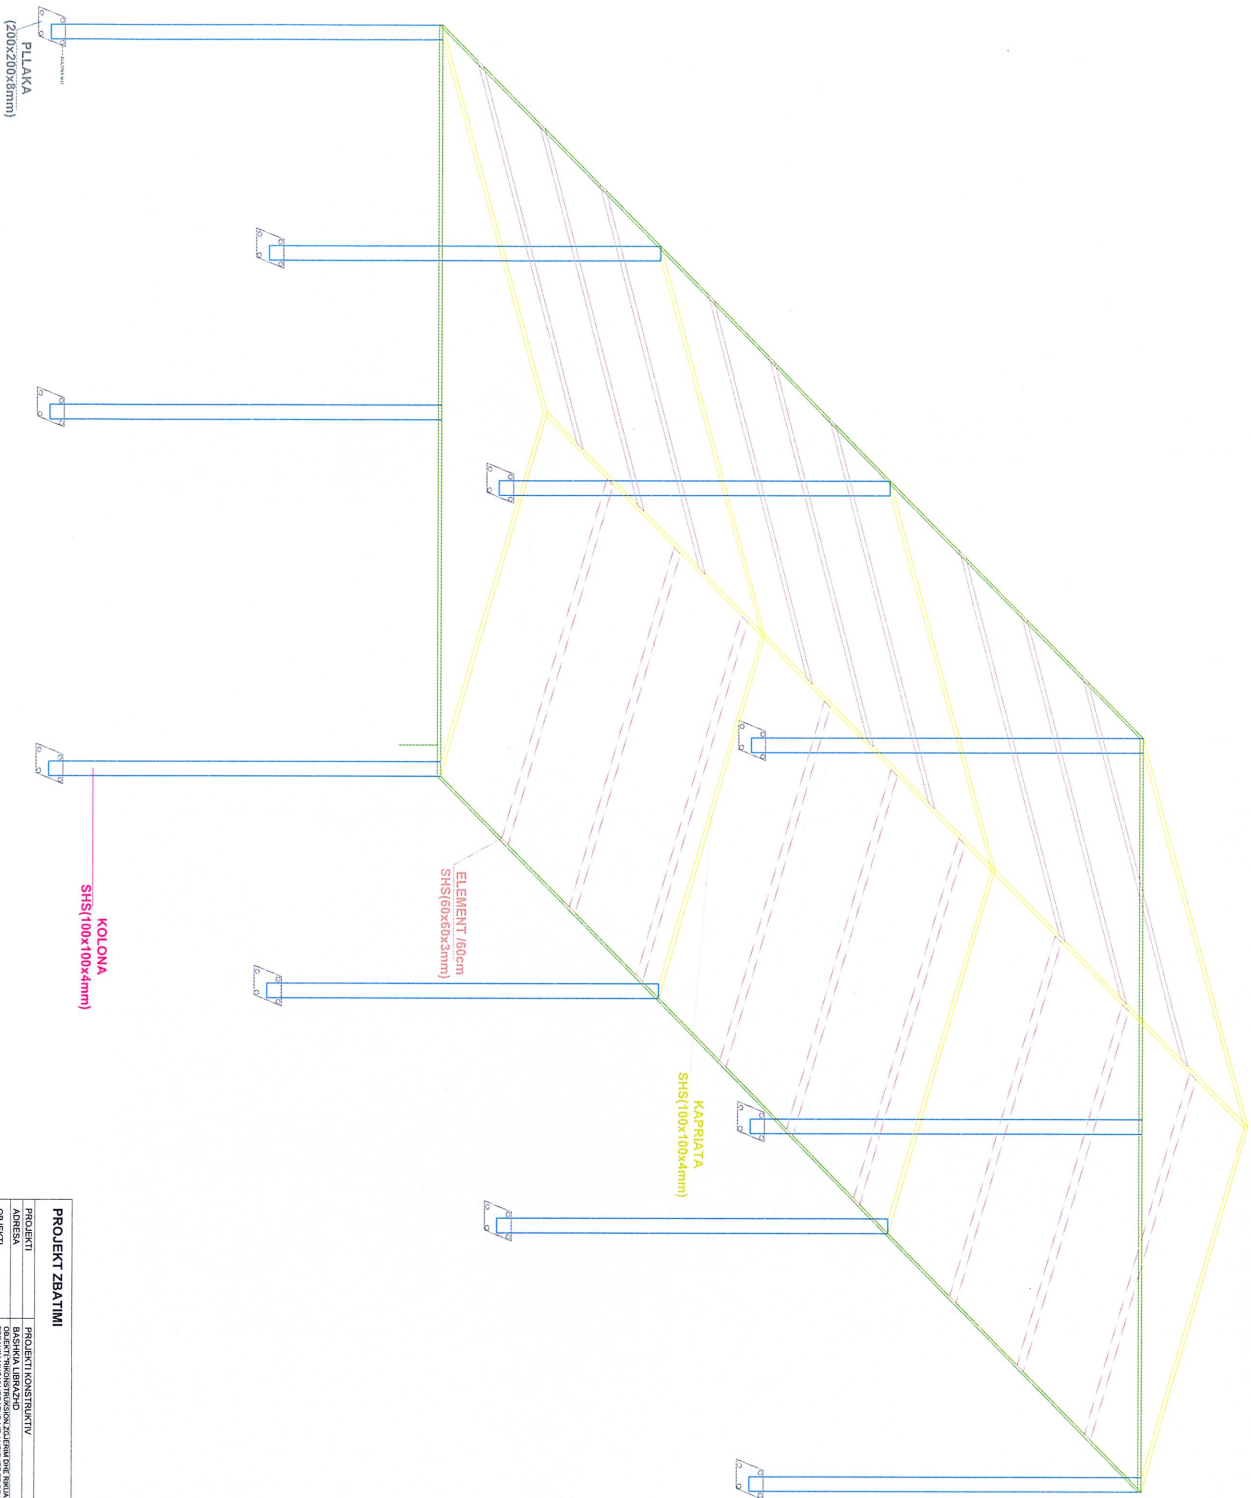

PROJEKT ZBATIMI			
PROJEKTI	PROJEKTI KONSTRUKTIV		
ADRESA	BASHKIA LIBRAZHD		
TITULLI VIZATIMIT	KONSTRUKSIONI METALLIK I SERIS EKSPERIMENTALE		
PROJEKTUESI	STATENC SHIP K. N. 06/011		
FORUMI	AJ	SH	1180

PLANIMETRIA E MBULIMIT SE SERES EKSPERIMENTALE

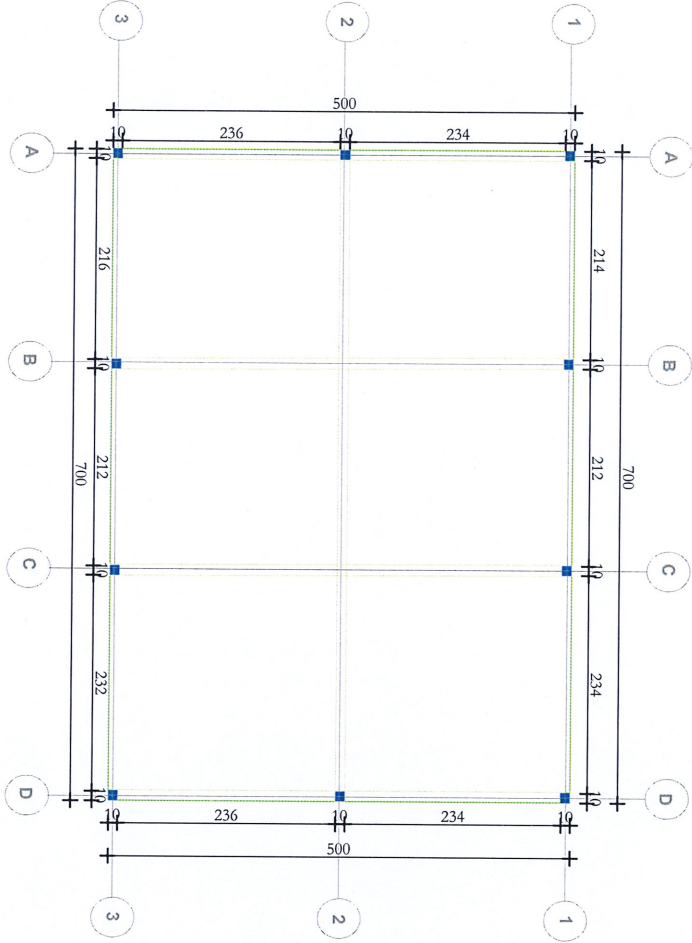

PROJEKT ZBATIMI

PROJEKT	PROJEKT KONSTRUKTIV
TITULLI ZBATIMIT	PLANIMETRIA E MBULIMIT SE SERES
PROJEKTUESI	TS/ATNG SH.P.A. NIKSHTI
FORMATI	A3
SHI	1:100